
გენ-გეგმა მ. 1:500

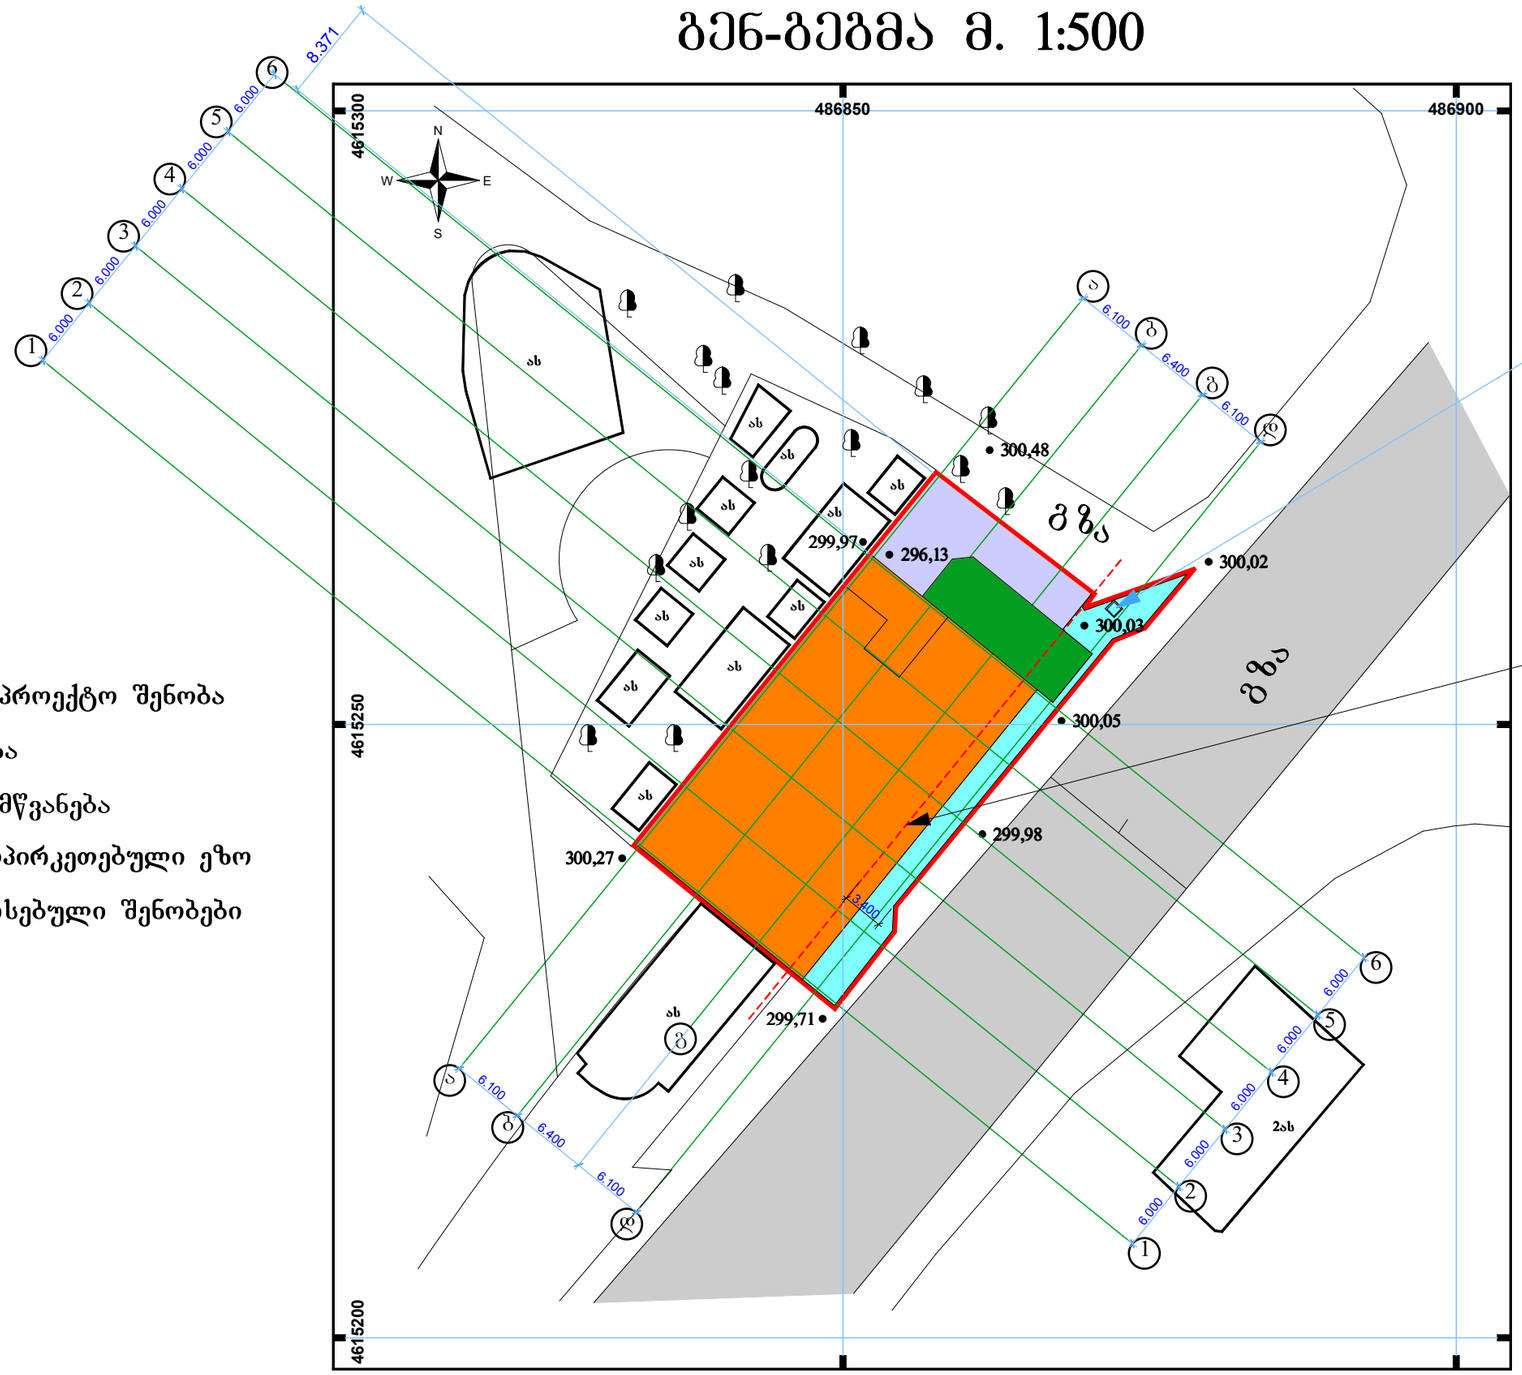

საპროექტო შენობა

გზა

გამწვანება

მოპირკეთებული ეზო

არსებული შენობები

სანაგვე ურნის ადგილი

განაშენიანების რეგულირების ხაზი
(წითელი ხაზიდან 3.400 მ.)

ინდ. მეწარმე ბესიკ ბაბათაშვილი	სასტუმროს, ოფისის და სავაჭრო ობიექტის პროექტი. ქ. თბილისი, აწყურის ქუჩასა და რკინიგზას შორის. მესაკუთრე: შ.პ.ს. "ჯუბა 2002"		
დირექტორი	ბ. ბაბათაშვილი		გენ-გეგმა მ. 1:500
მთ.არქიტექტორი	ბ. ბაბათაშვილი		
არქიტექტორი			შურც. №