არსებული სარდაფის სართული

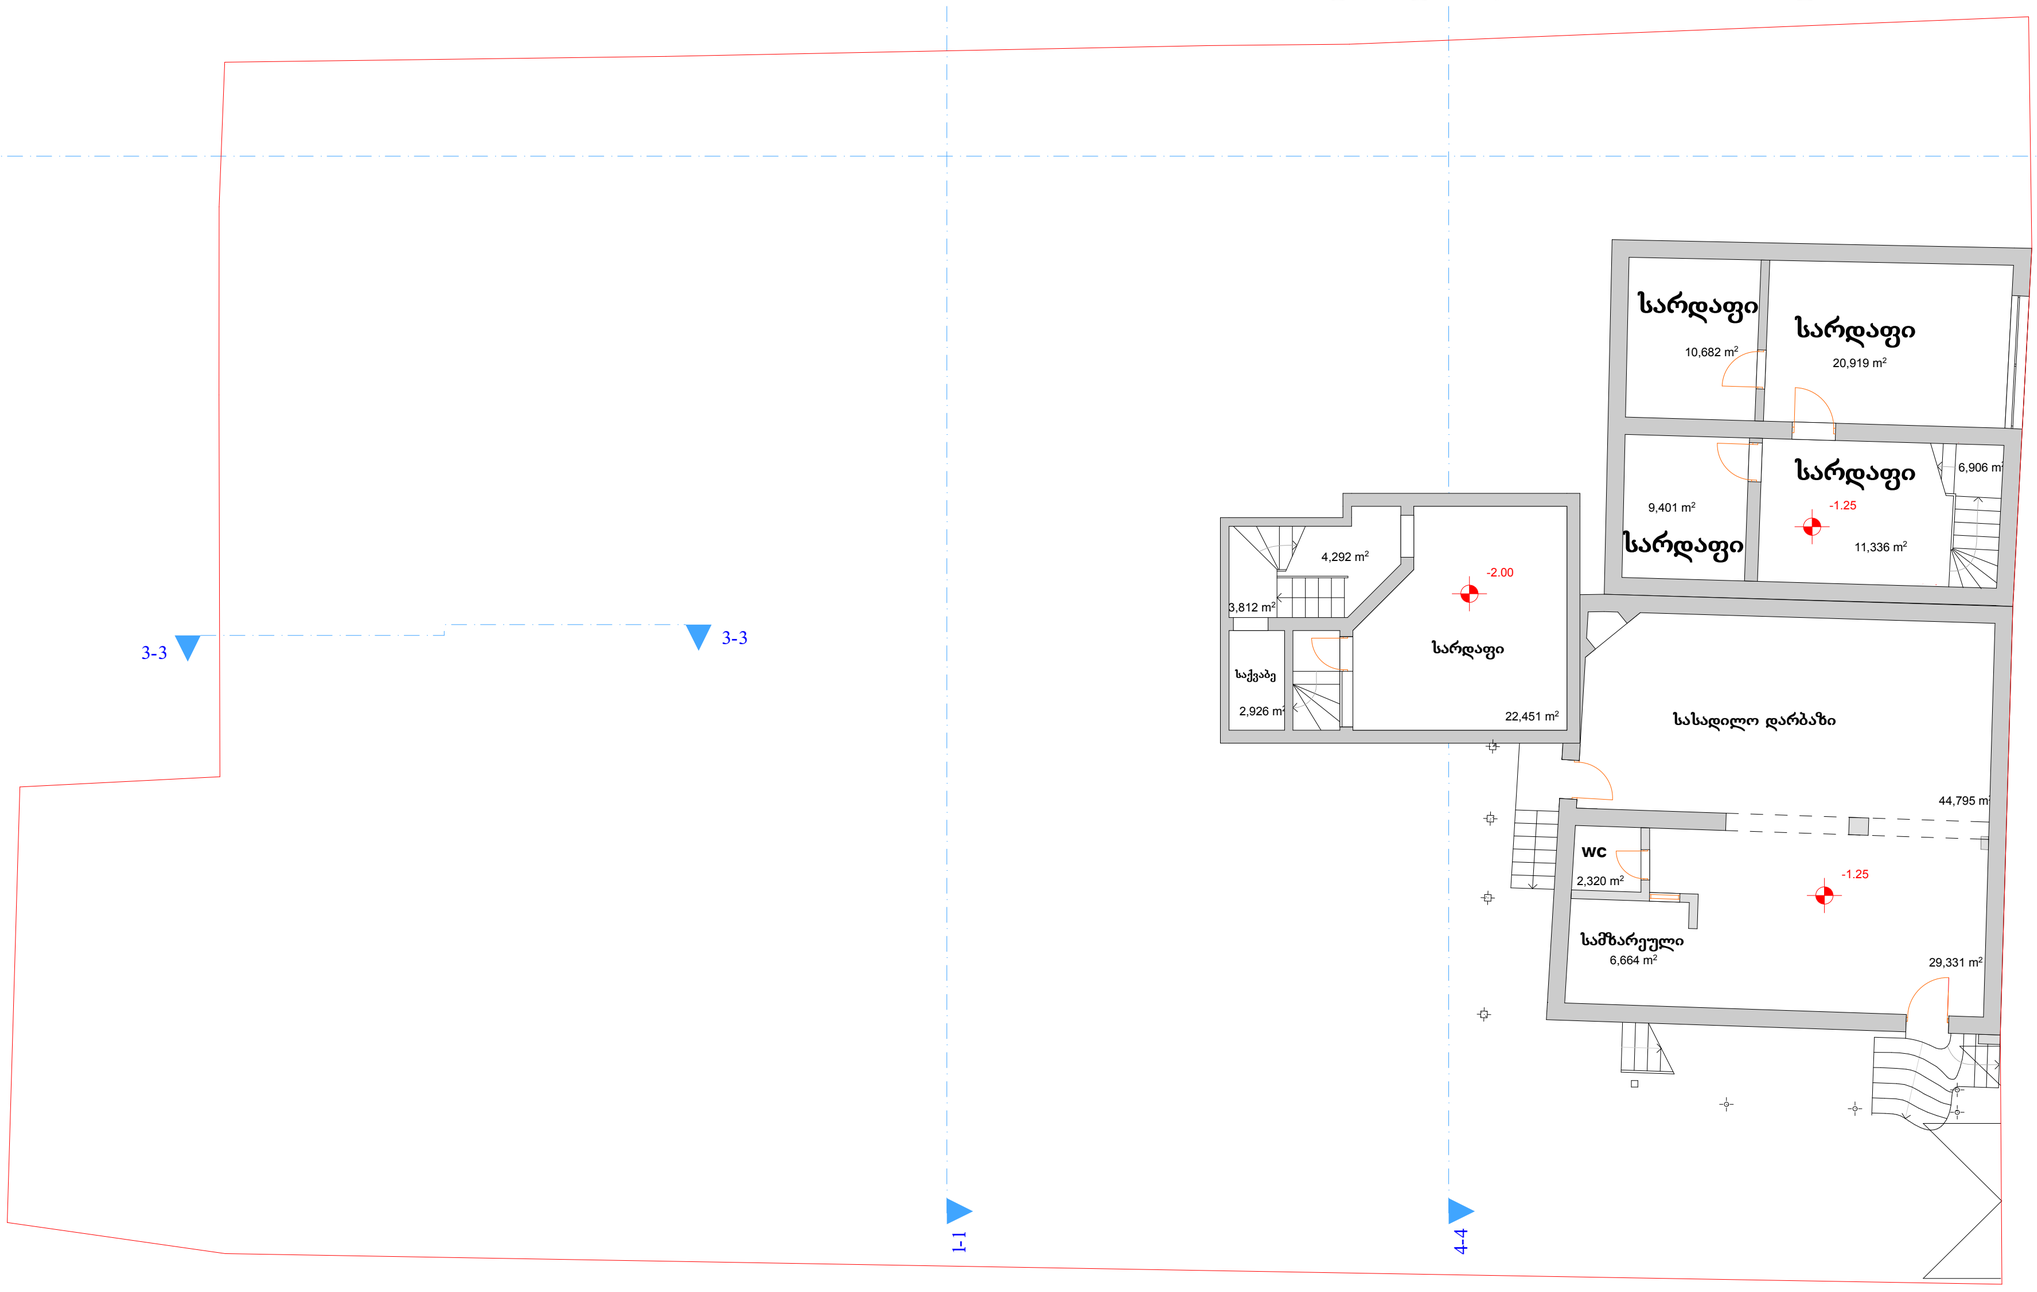

მოშენების ფართი

686,573 m²

კ2-ის საანგარიშო ფართი

180,266 m²

არსებული I სართული
მ 1:100

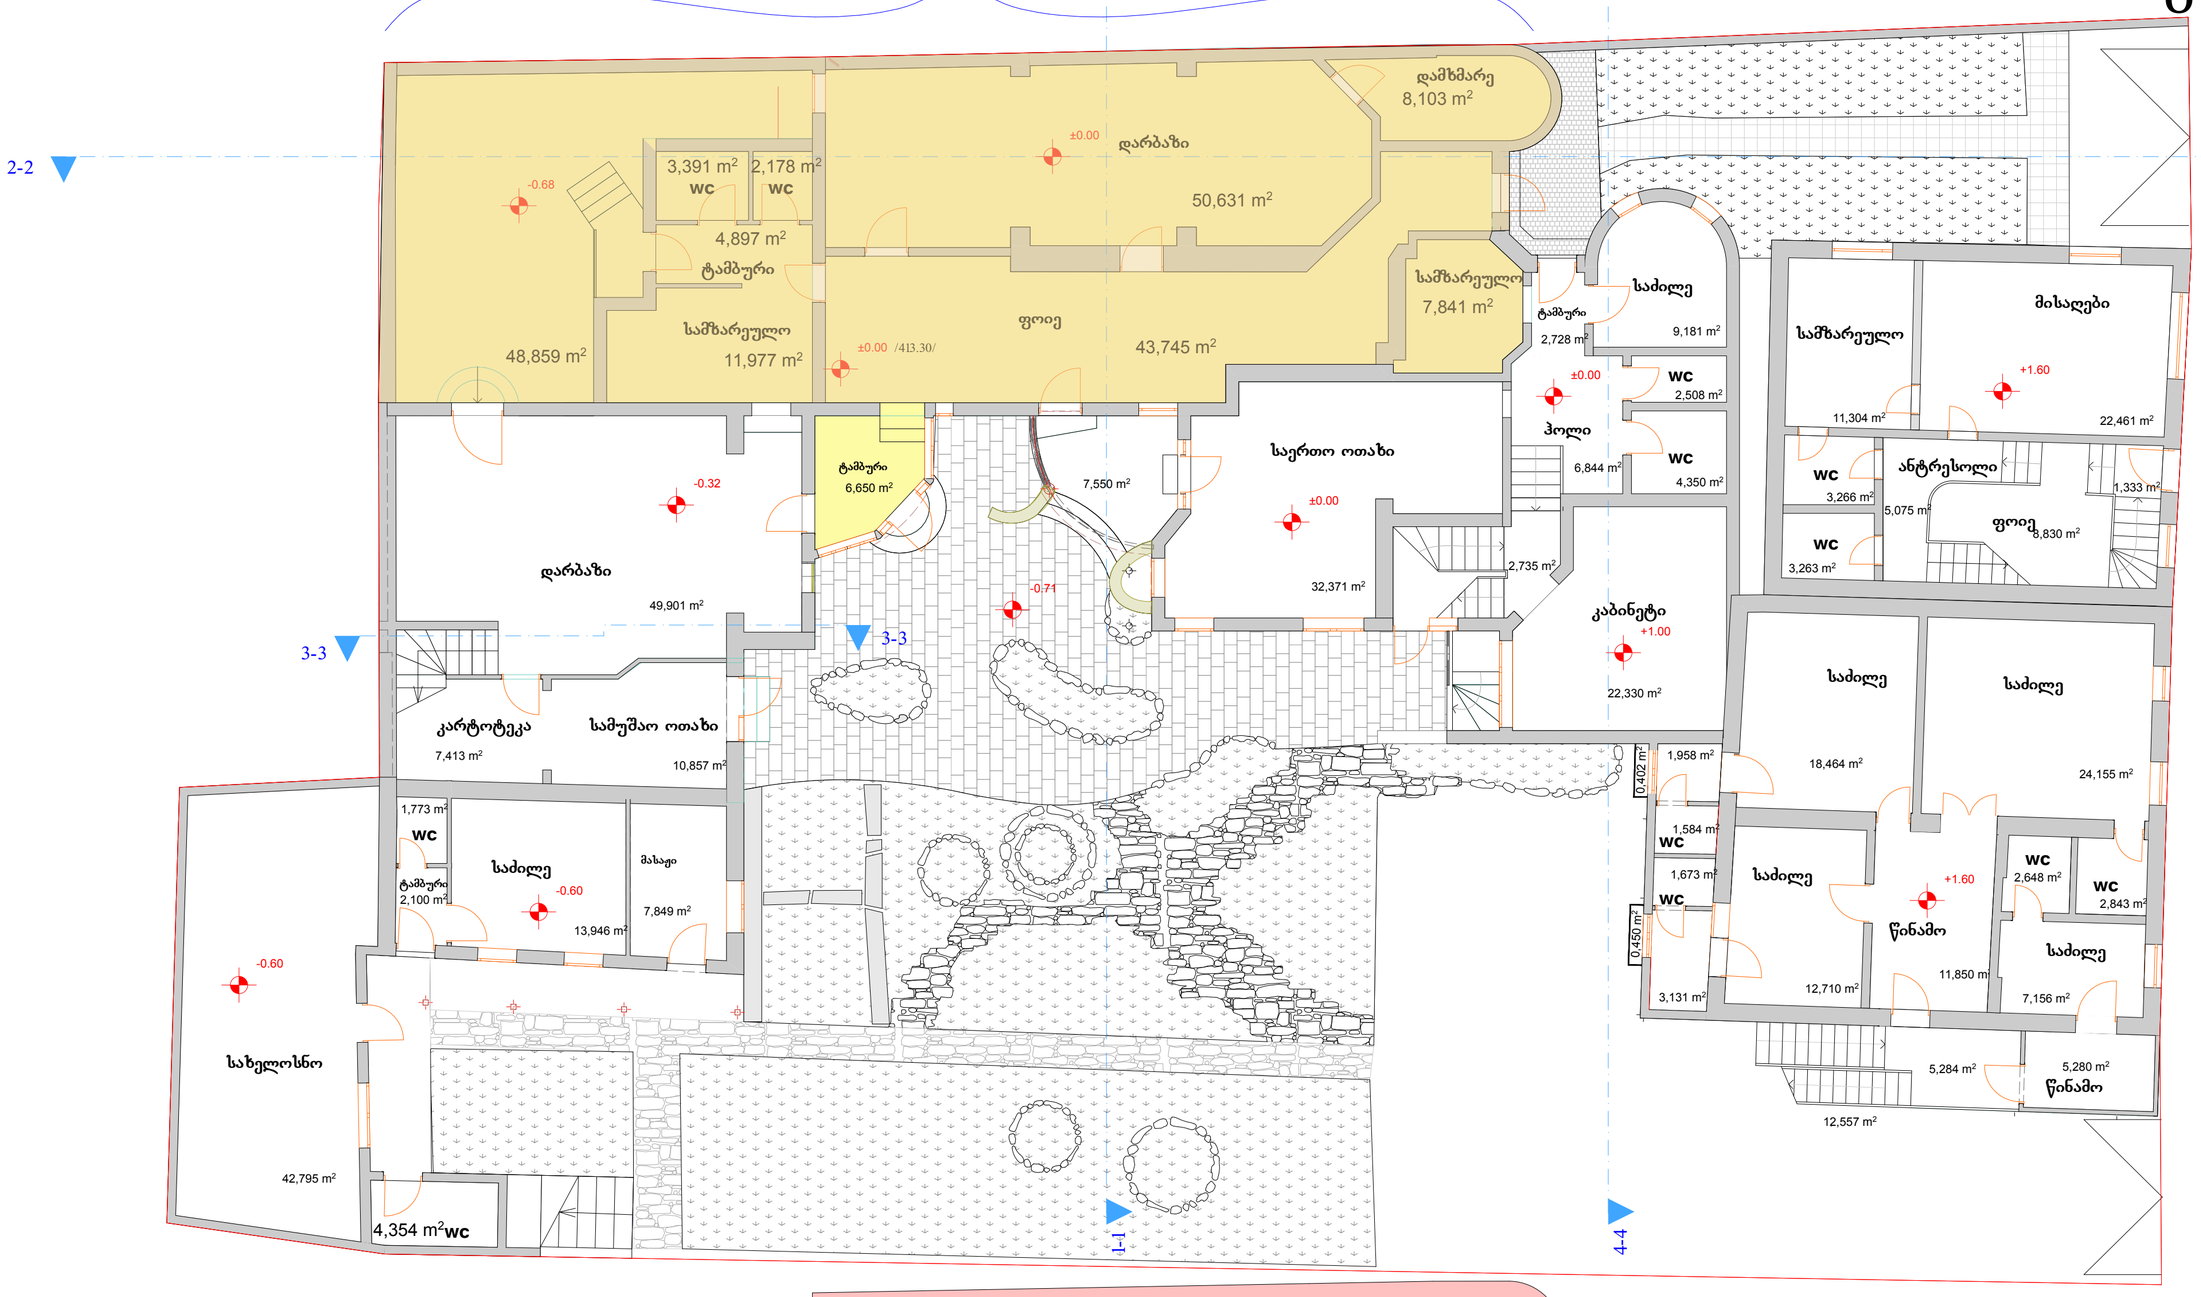

კ1-ის საანგარიშო ფართი

686,573 m²

$$ჯ1=\frac{686.57}{1215}=0.56$$

657,971 m²

კ2-ის საანგარიშო ფართი

არსებული II სართული
მ 1:100

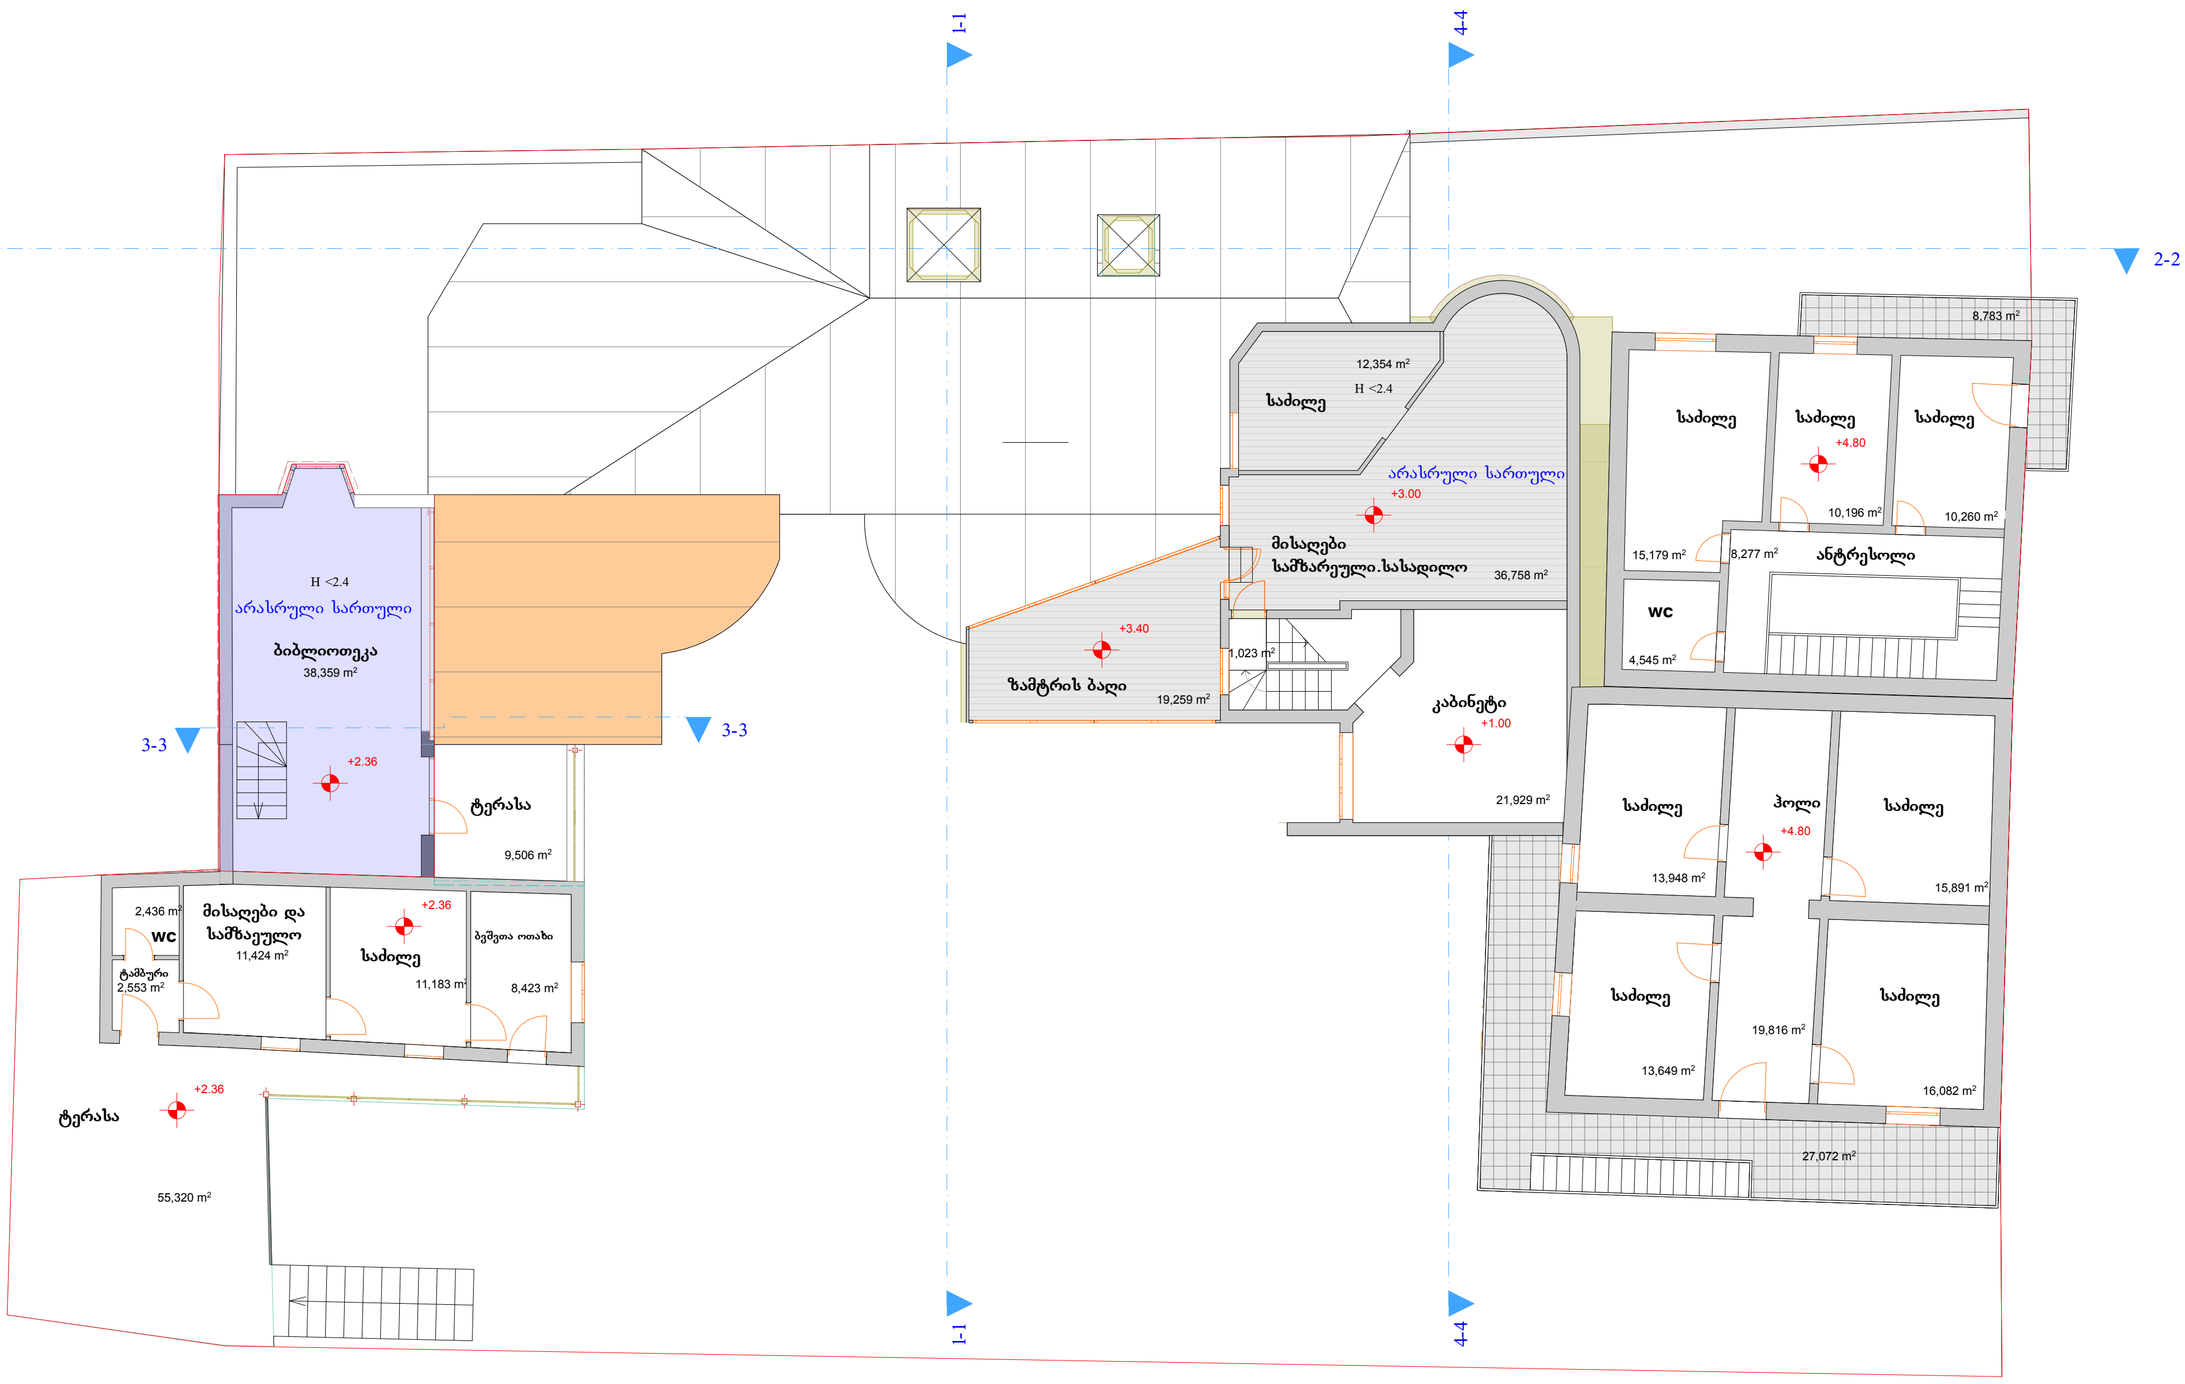

კ2-ის საანგარიშო ფართი

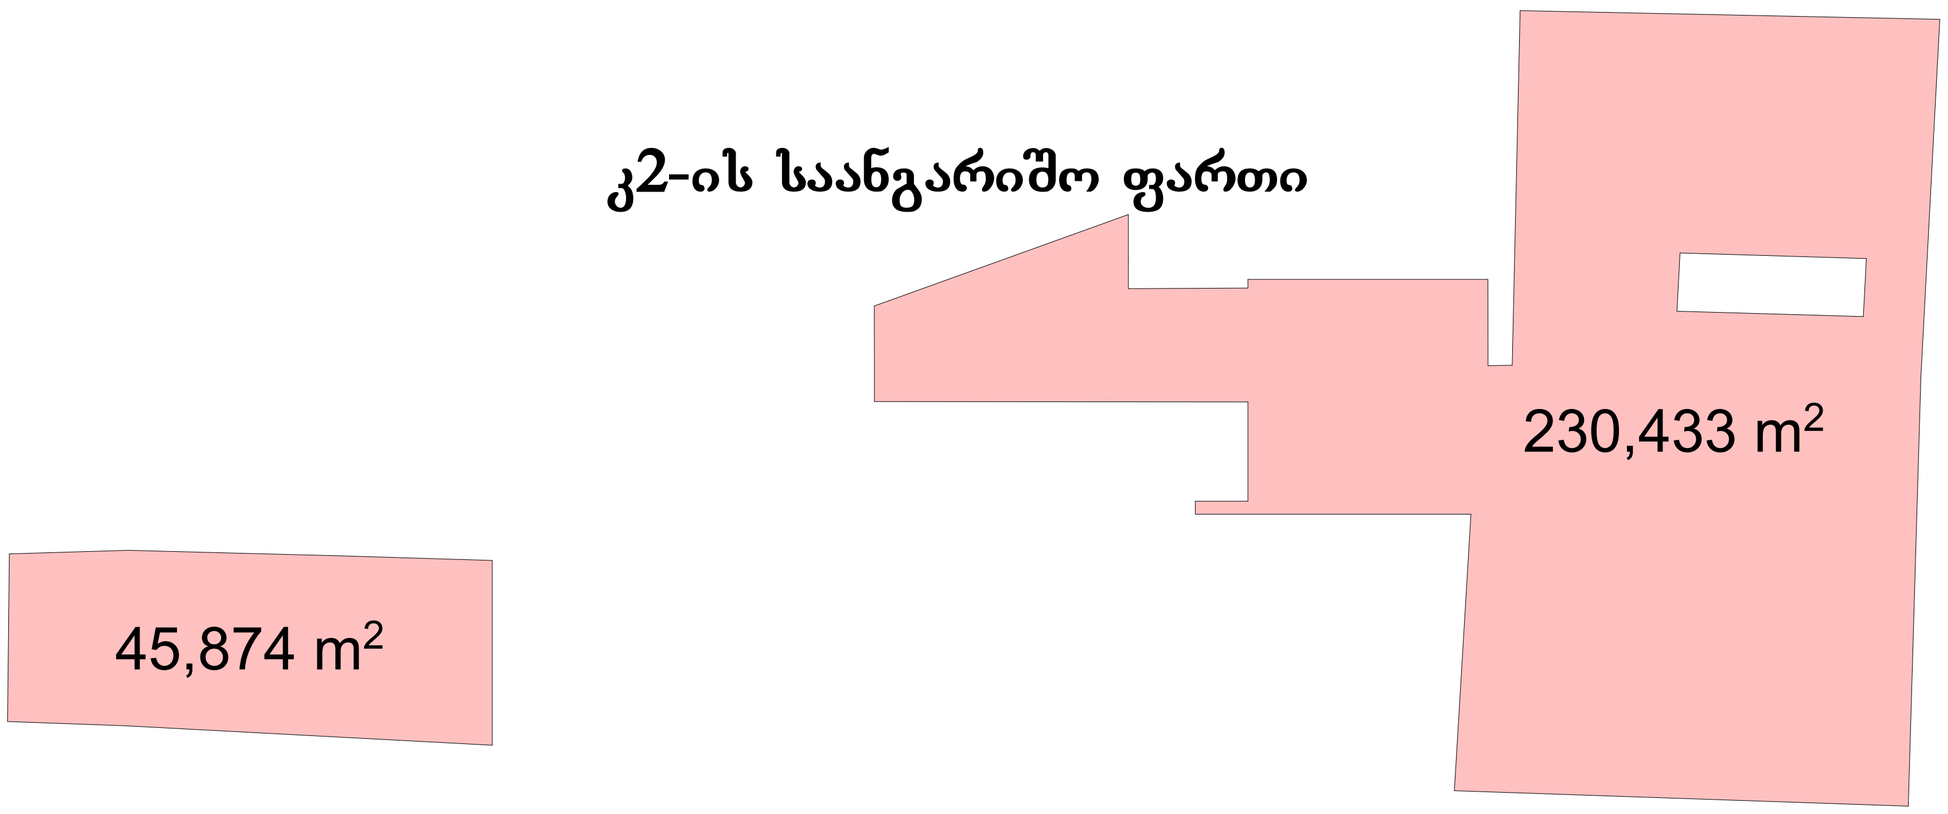

არსებული მანსარდის სართული
მ 1:100

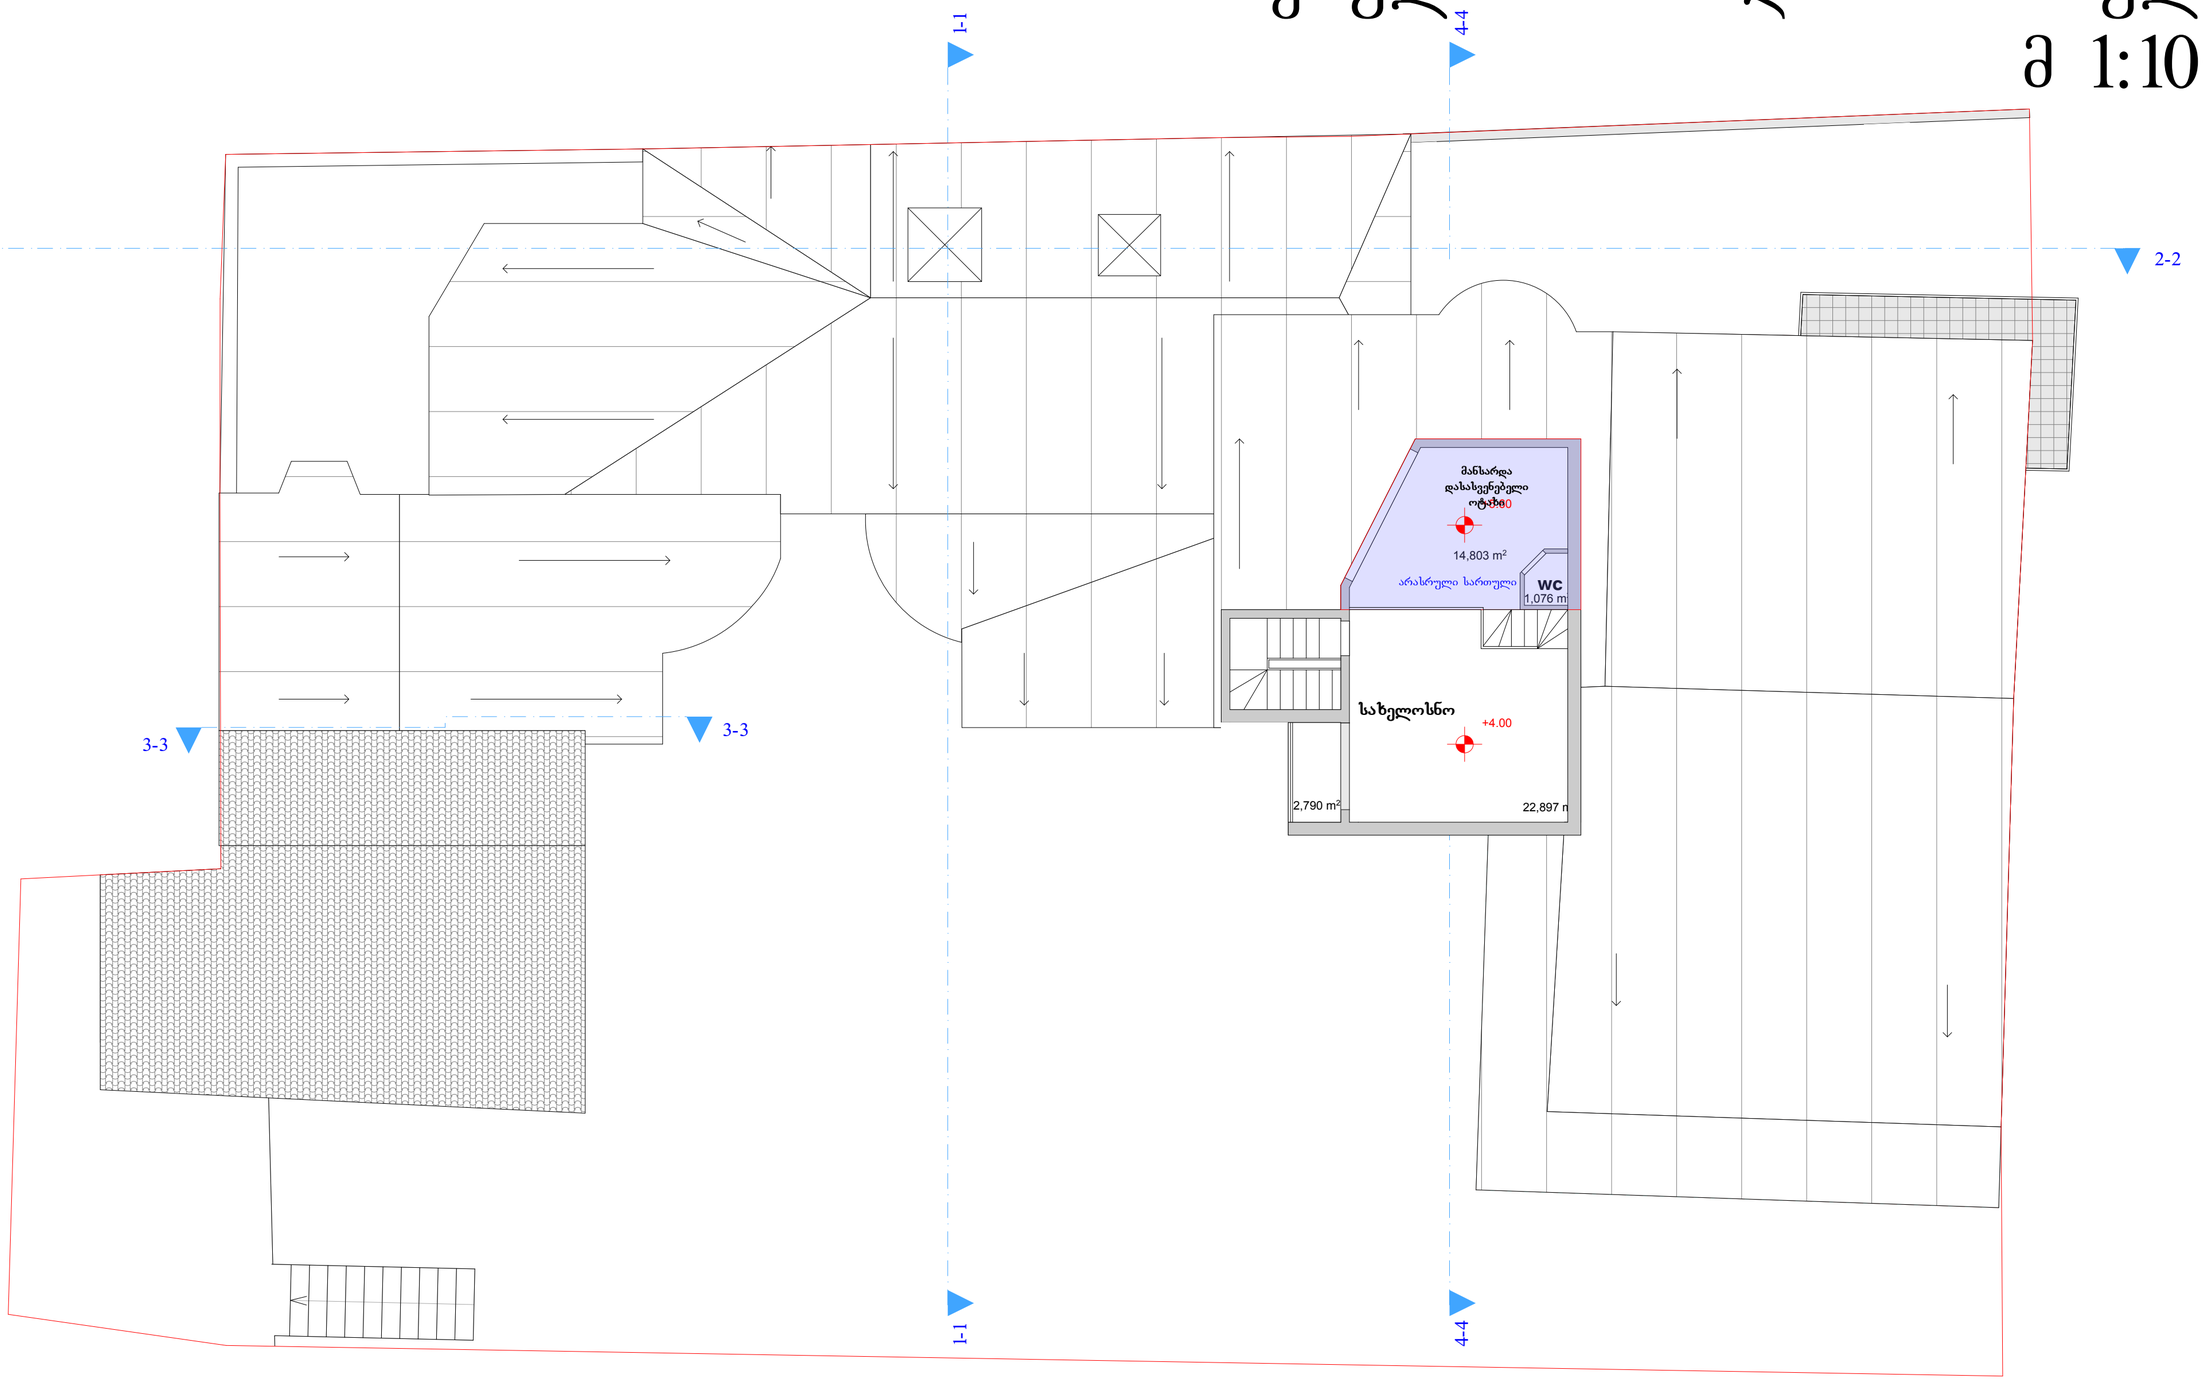

კ2-ის საანგარიშო ფართი

37,766 m²

არსებული გადახურვის გეგმა
მ 1:100

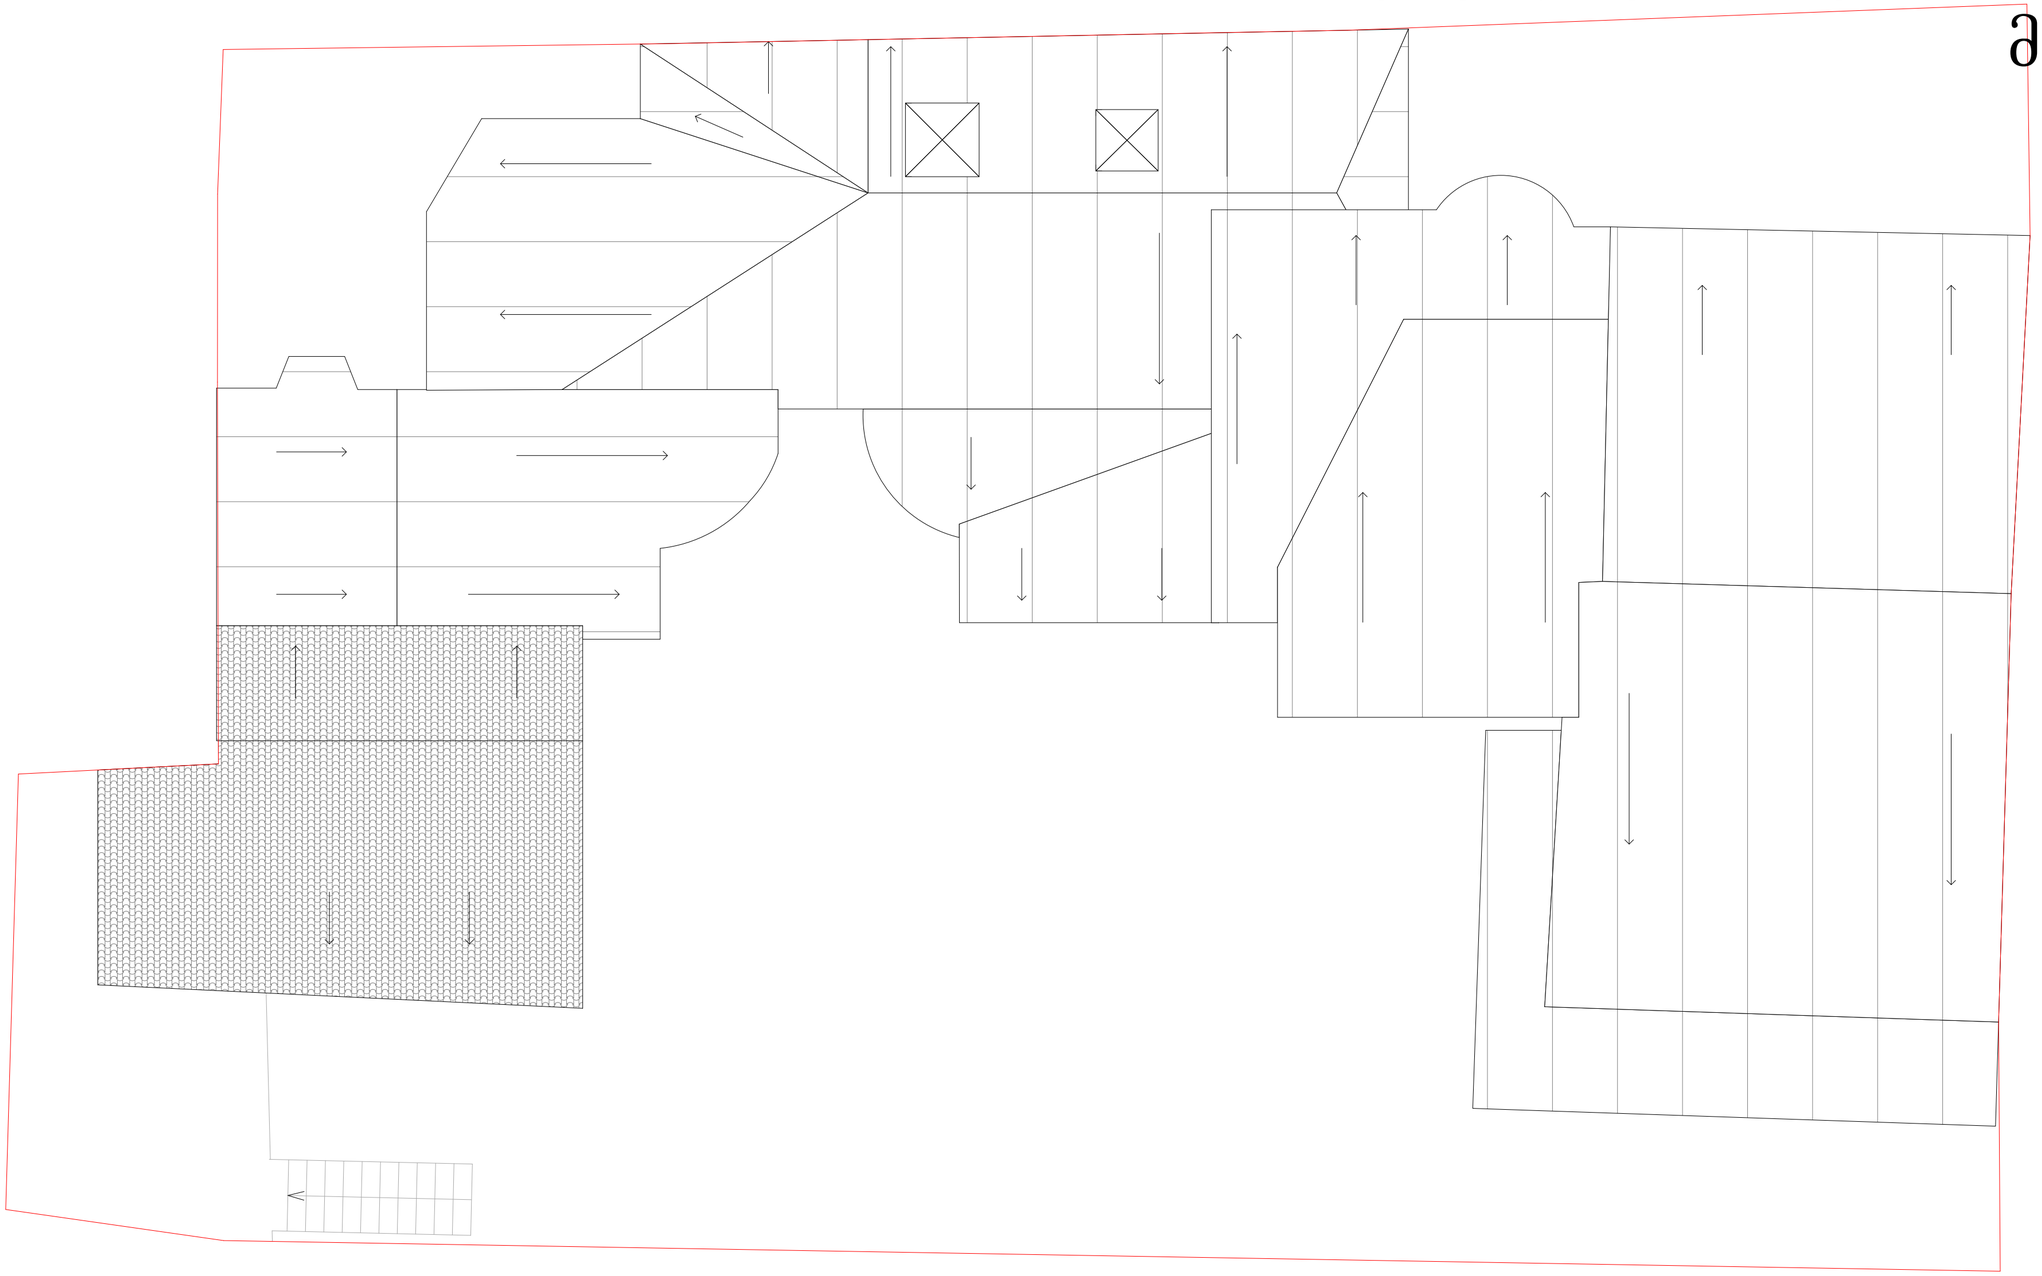



714,84 m²

განაშენიანების საანგარიშო ფართი

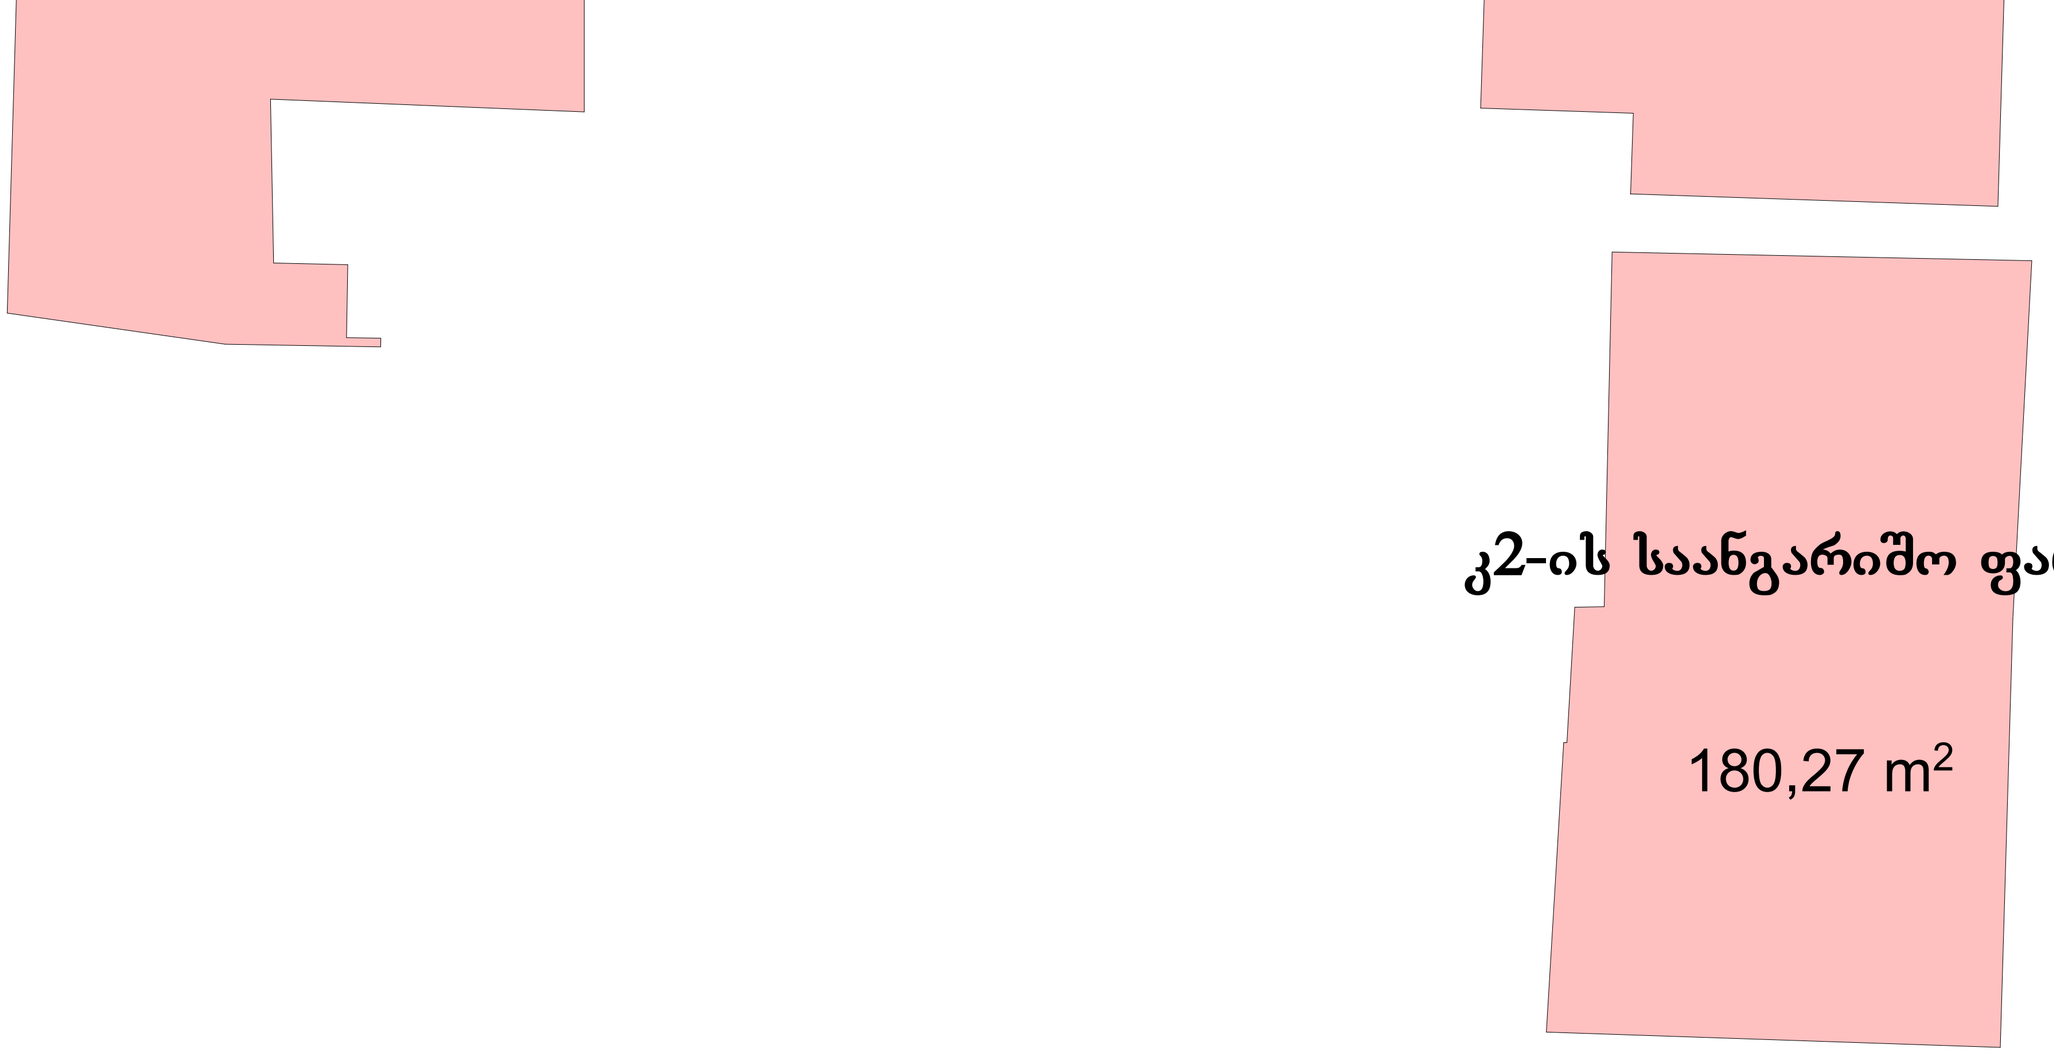

კ2-ის საანგარიშო ფართი

180,27 m²

შ. პ. ს. '" არქარტი "		ა	მნიშვნელის კ.#30-ში არსებული ნაგებობის მიშენება რეკონსტრუქციის პროექტი	
დირექტორი		გ. მარსაგიშვილი	რეკონსტრუქციის პროექტი	სტადია: მუშა პროექტი
პრ. მთ. არქიტექტ.		გ. მარსაგიშვილი		
ავტორები		გ. მარსაგიშვილი	სარდაფის სართული	დაკვ. 1/14
		შ. ჯოჯუა		ფურც.
დაპროექტება		შ. ჯოჯუა	მასშტაბი 1:100	ფორმატი

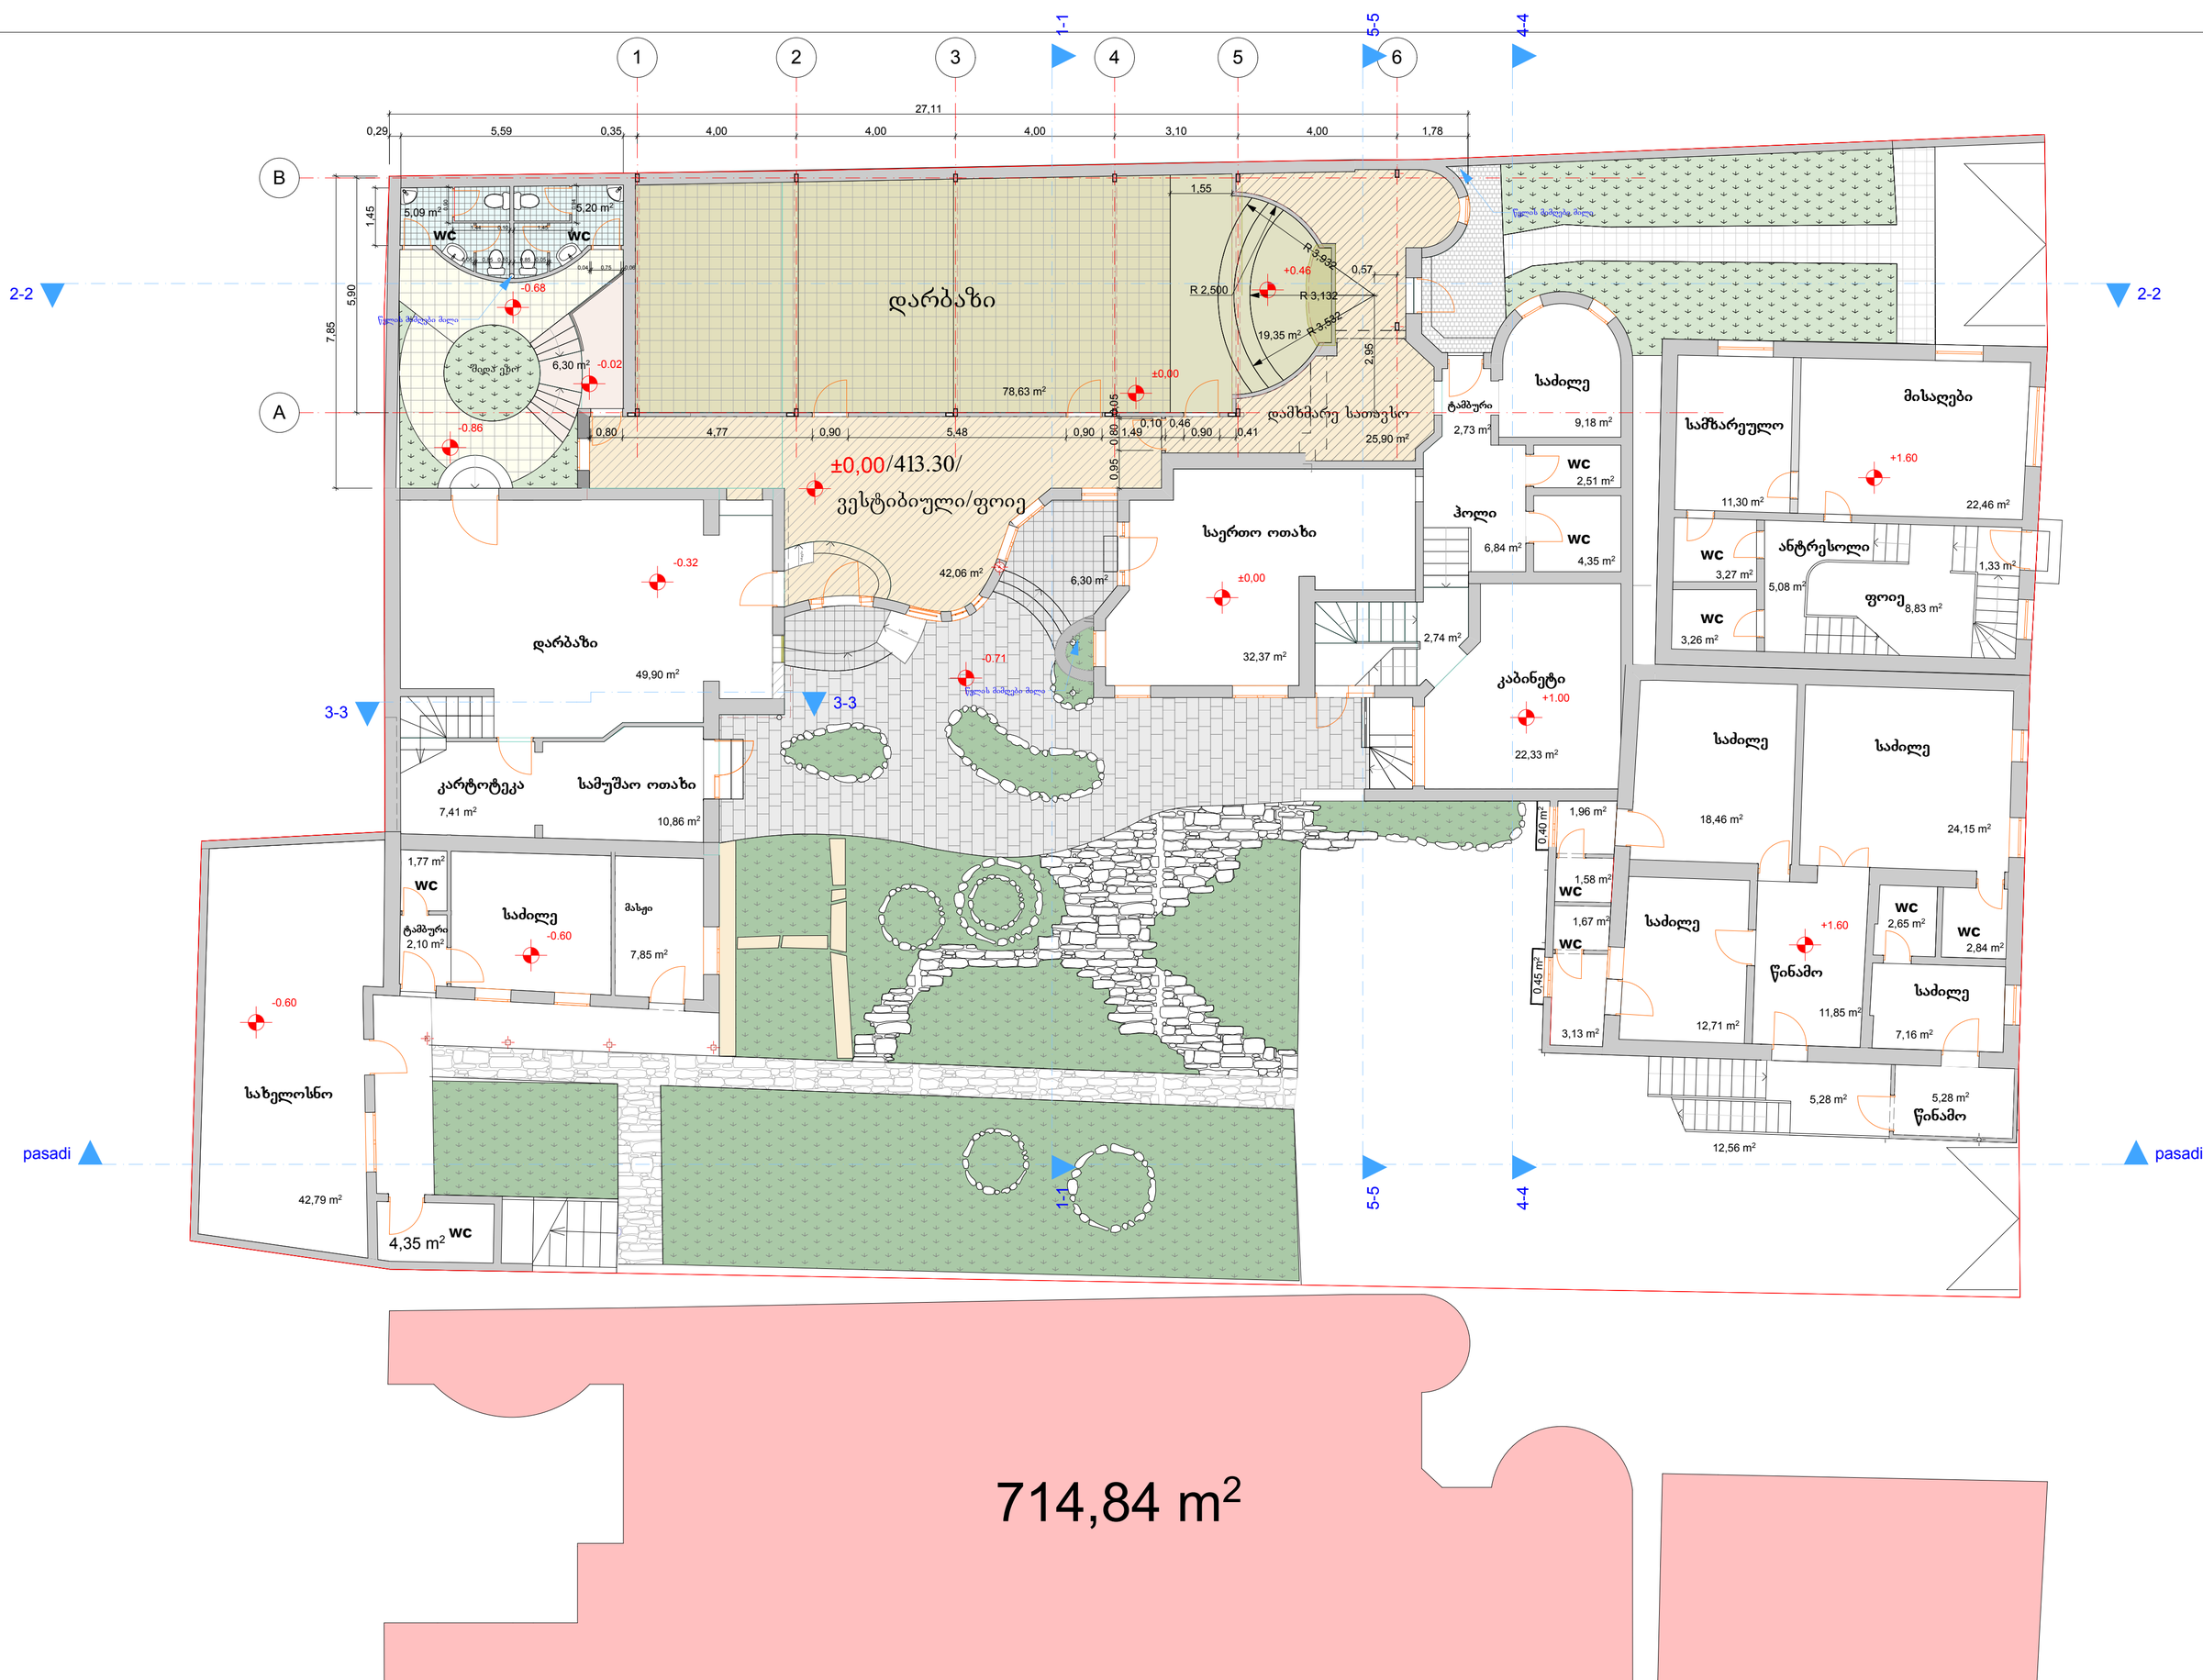

$$კ1 = \frac{714.84}{1215} = 0.58$$

შ. პ. ს. "" არქარტი "		ა	მნინოშვილის ქ.#30-ში არსებული ნაგებობის მიშენება რეკონსტრუქციის პროექტი	
დირექტორი		გ. მარსაგიშვილი	რეკონსტრუქციის პროექტი	სტადია: მუშა პროექტი
პრ. მთ. არქიტექტ.		გ. მარსაგიშვილი		
ავტორები		გ. მარსაგიშვილი	I სართული	დაკვ. 1/14
		შ. ჯოჯუა		ფურც.
დამუშავა		შ. ჯოჯუა	მასშტაბი 1:100	ფ.რაოდ.

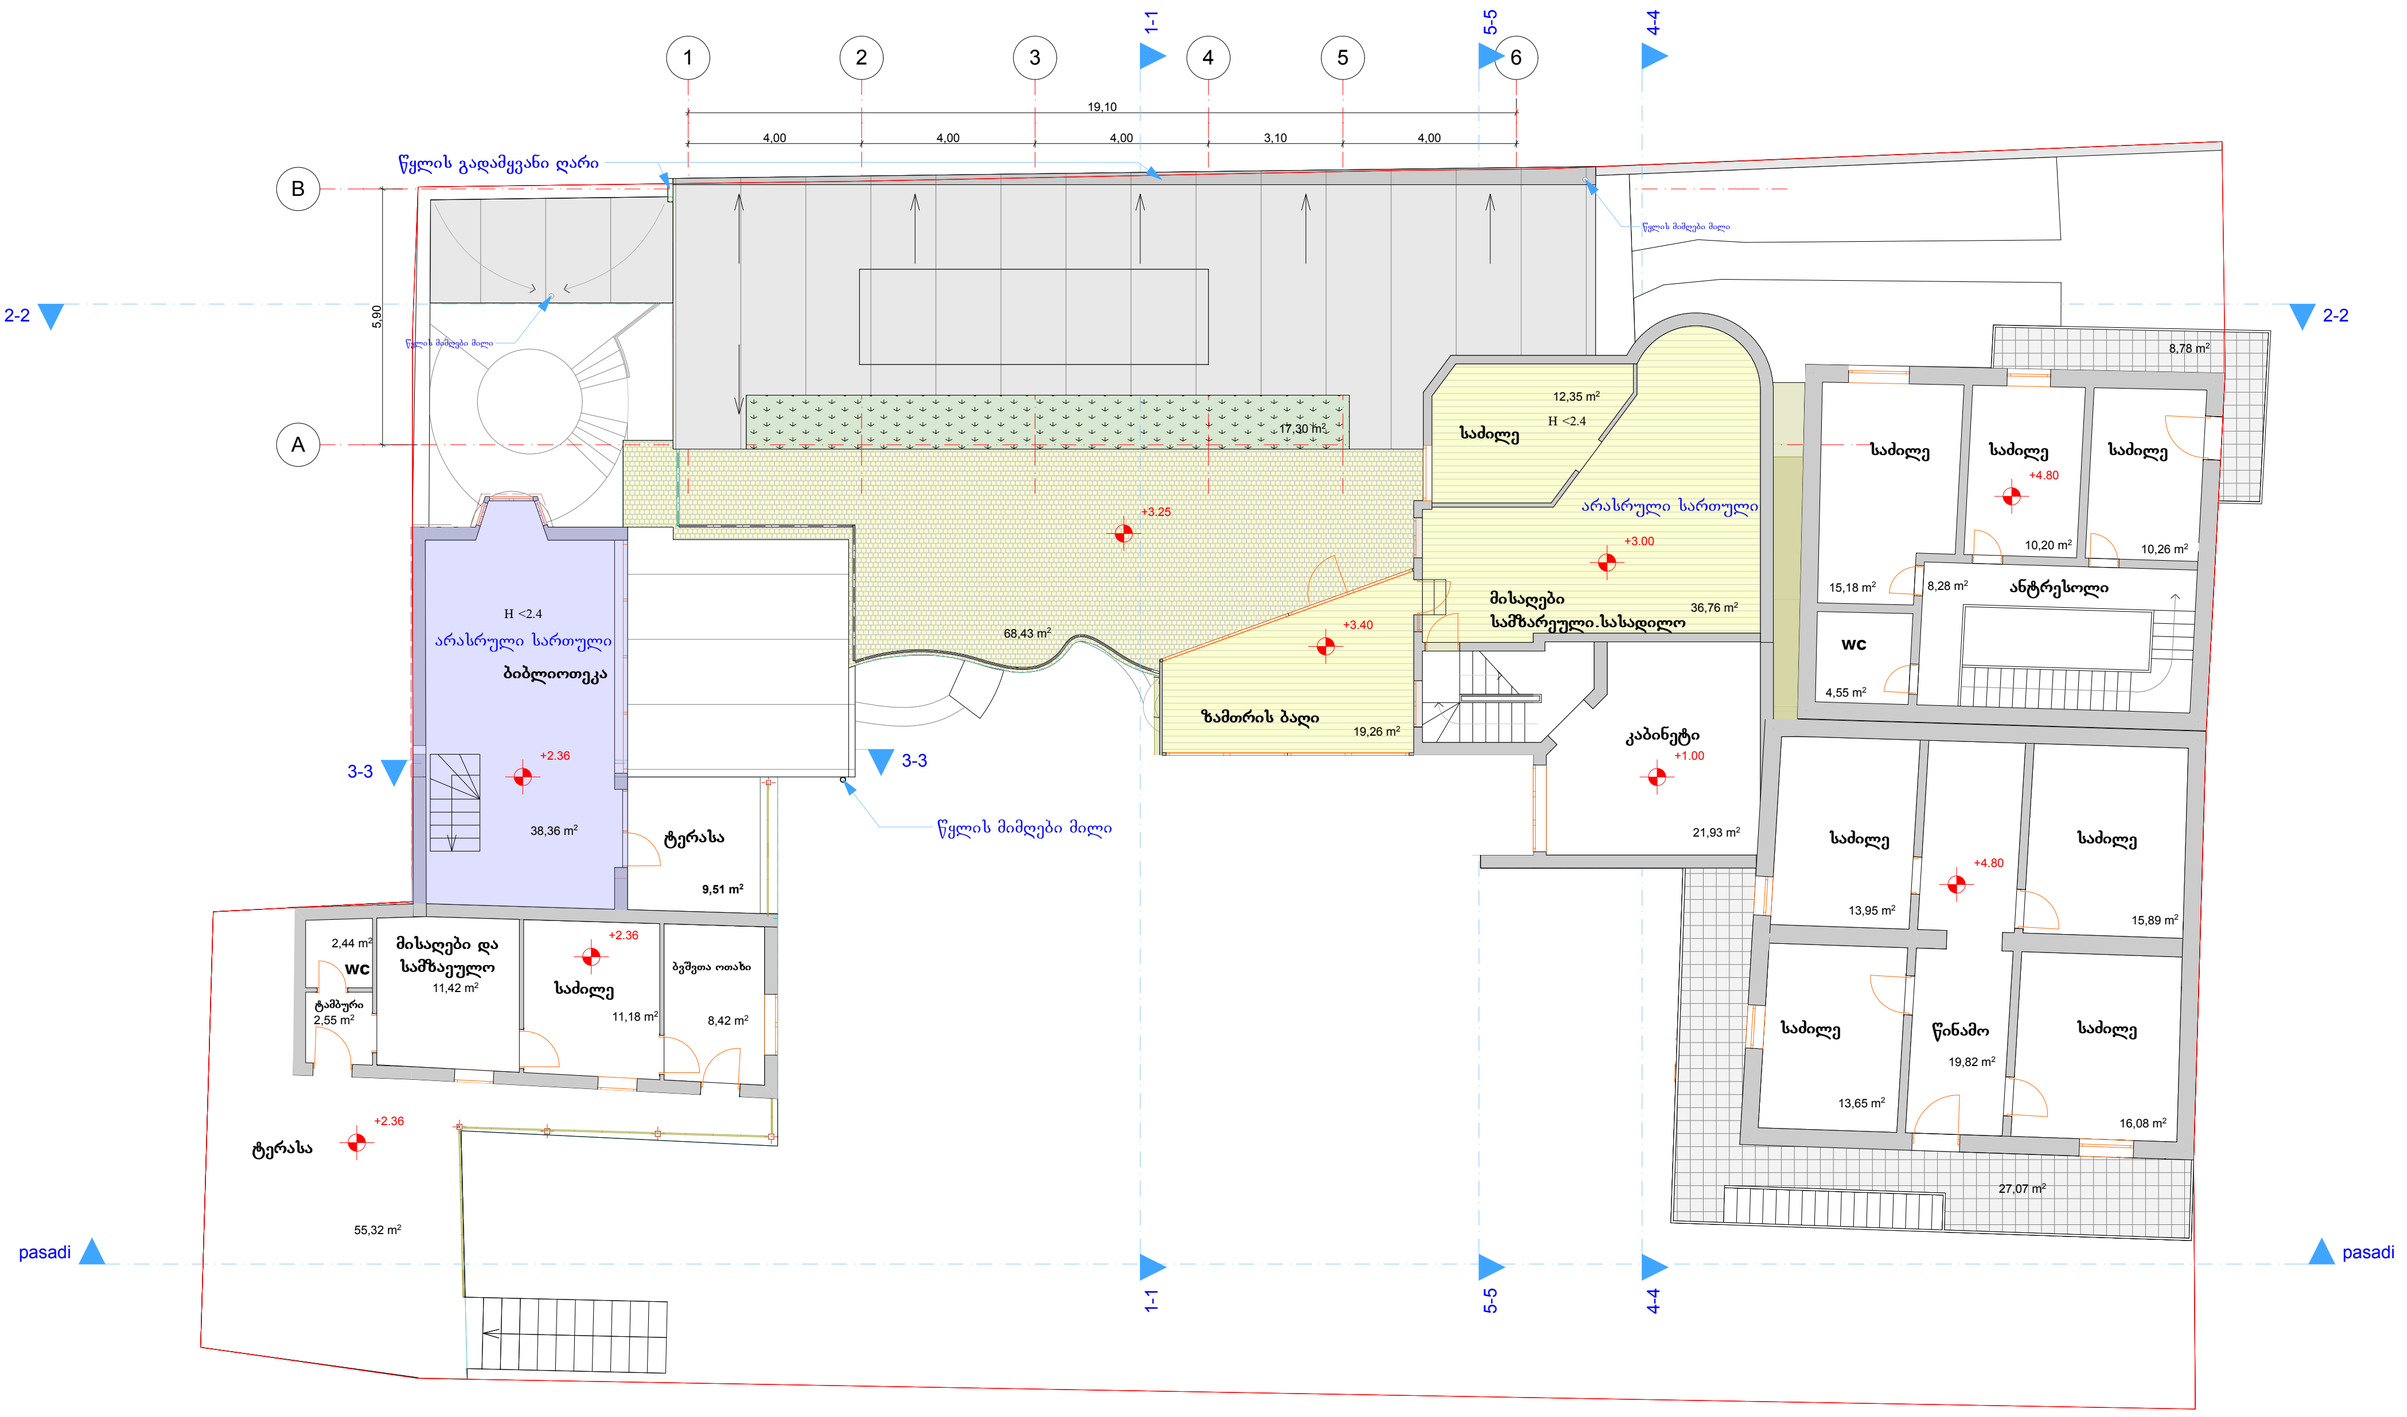

კ2-ის საანგარიშო ფართი

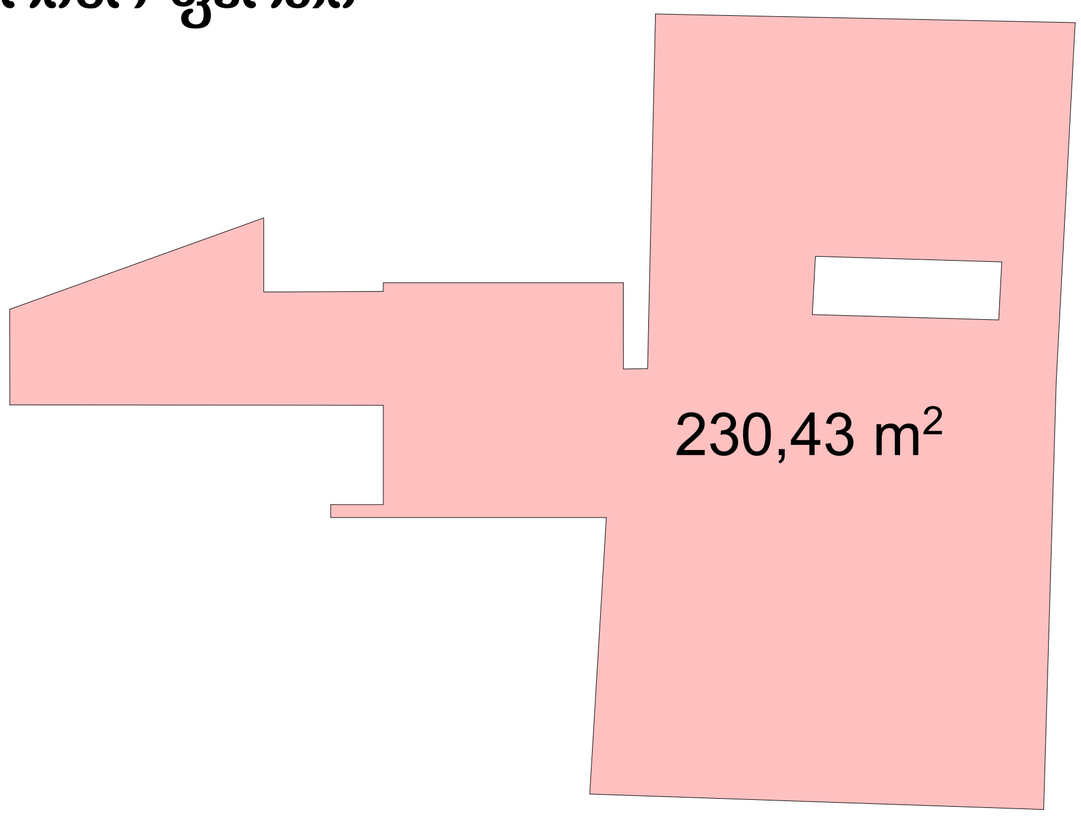

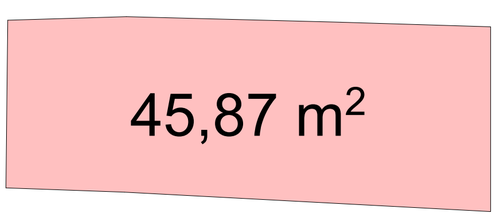

შ. პ. ს. '" არქარტი "		ა	მნინოშვილის ქ.#30-ში არსებული ნაგებობის მიშენება რეკონსტრუქციის პროექტი	
დირექტორი		გ. მარსაგიშვილი	რეკონსტრუქციის პროექტი	სტადია: მუშა პროექტი
პრ. მთ. არქიტექტ.		გ. მარსაგიშვილი		
ავტორები		გ. მარსაგიშვილი	II სართული	დაკვ. I/14
		შ. ჯოჯუა		ფურც.
დაპროექტება		შ. ჯოჯუა	მასშტაბი 1:100	ფ.რაოდ.

1 2 3 1-1 4 5 5-5 6 4-4

19,10

4,00 4,00 4,00 3,10 4,00

B

A

2-2

2-2

5,90

წყლის გადამყვანი ღარი

წყლის მიმღები მილი

წყლის მიმღები მილი

3-3

3-3

წყლის მიმღები მილი

მანსარდა
დასასვენებელი
ოთახი
+3.60
3,95
14,80 m²
არასრული სართული
WC
1,08 m²
სახელოსნო
+4.00
2,79 m²
22,90 m²

pasadi

pasadi

1-1

5-5

4-4

კ2-ის საანგარიშო ფართი

37,77 m²

შ. პ. ს. '" არქარტი "		ა	მნინოშვილის ქ.#30-ში არსებული ნაგებობის მიშენება რეკონსტრუქციის პროექტი	
დირექტორი		გ. მარსაგიშელი	რეკონსტრუქციის პროექტი	სტადია: მუშა პროექტი
პრ. მთ. არქიტექტ.		გ. მარსაგიშელი		
ავტორები		გ. მარსაგიშელი	მანსარდის სართული	დაკვ. I/14
		შ. ჯოჯუა		ფურც.
დამუშავა		შ. ჯოჯუა	მასშტაბი 1:100	ფ.რაოდ.

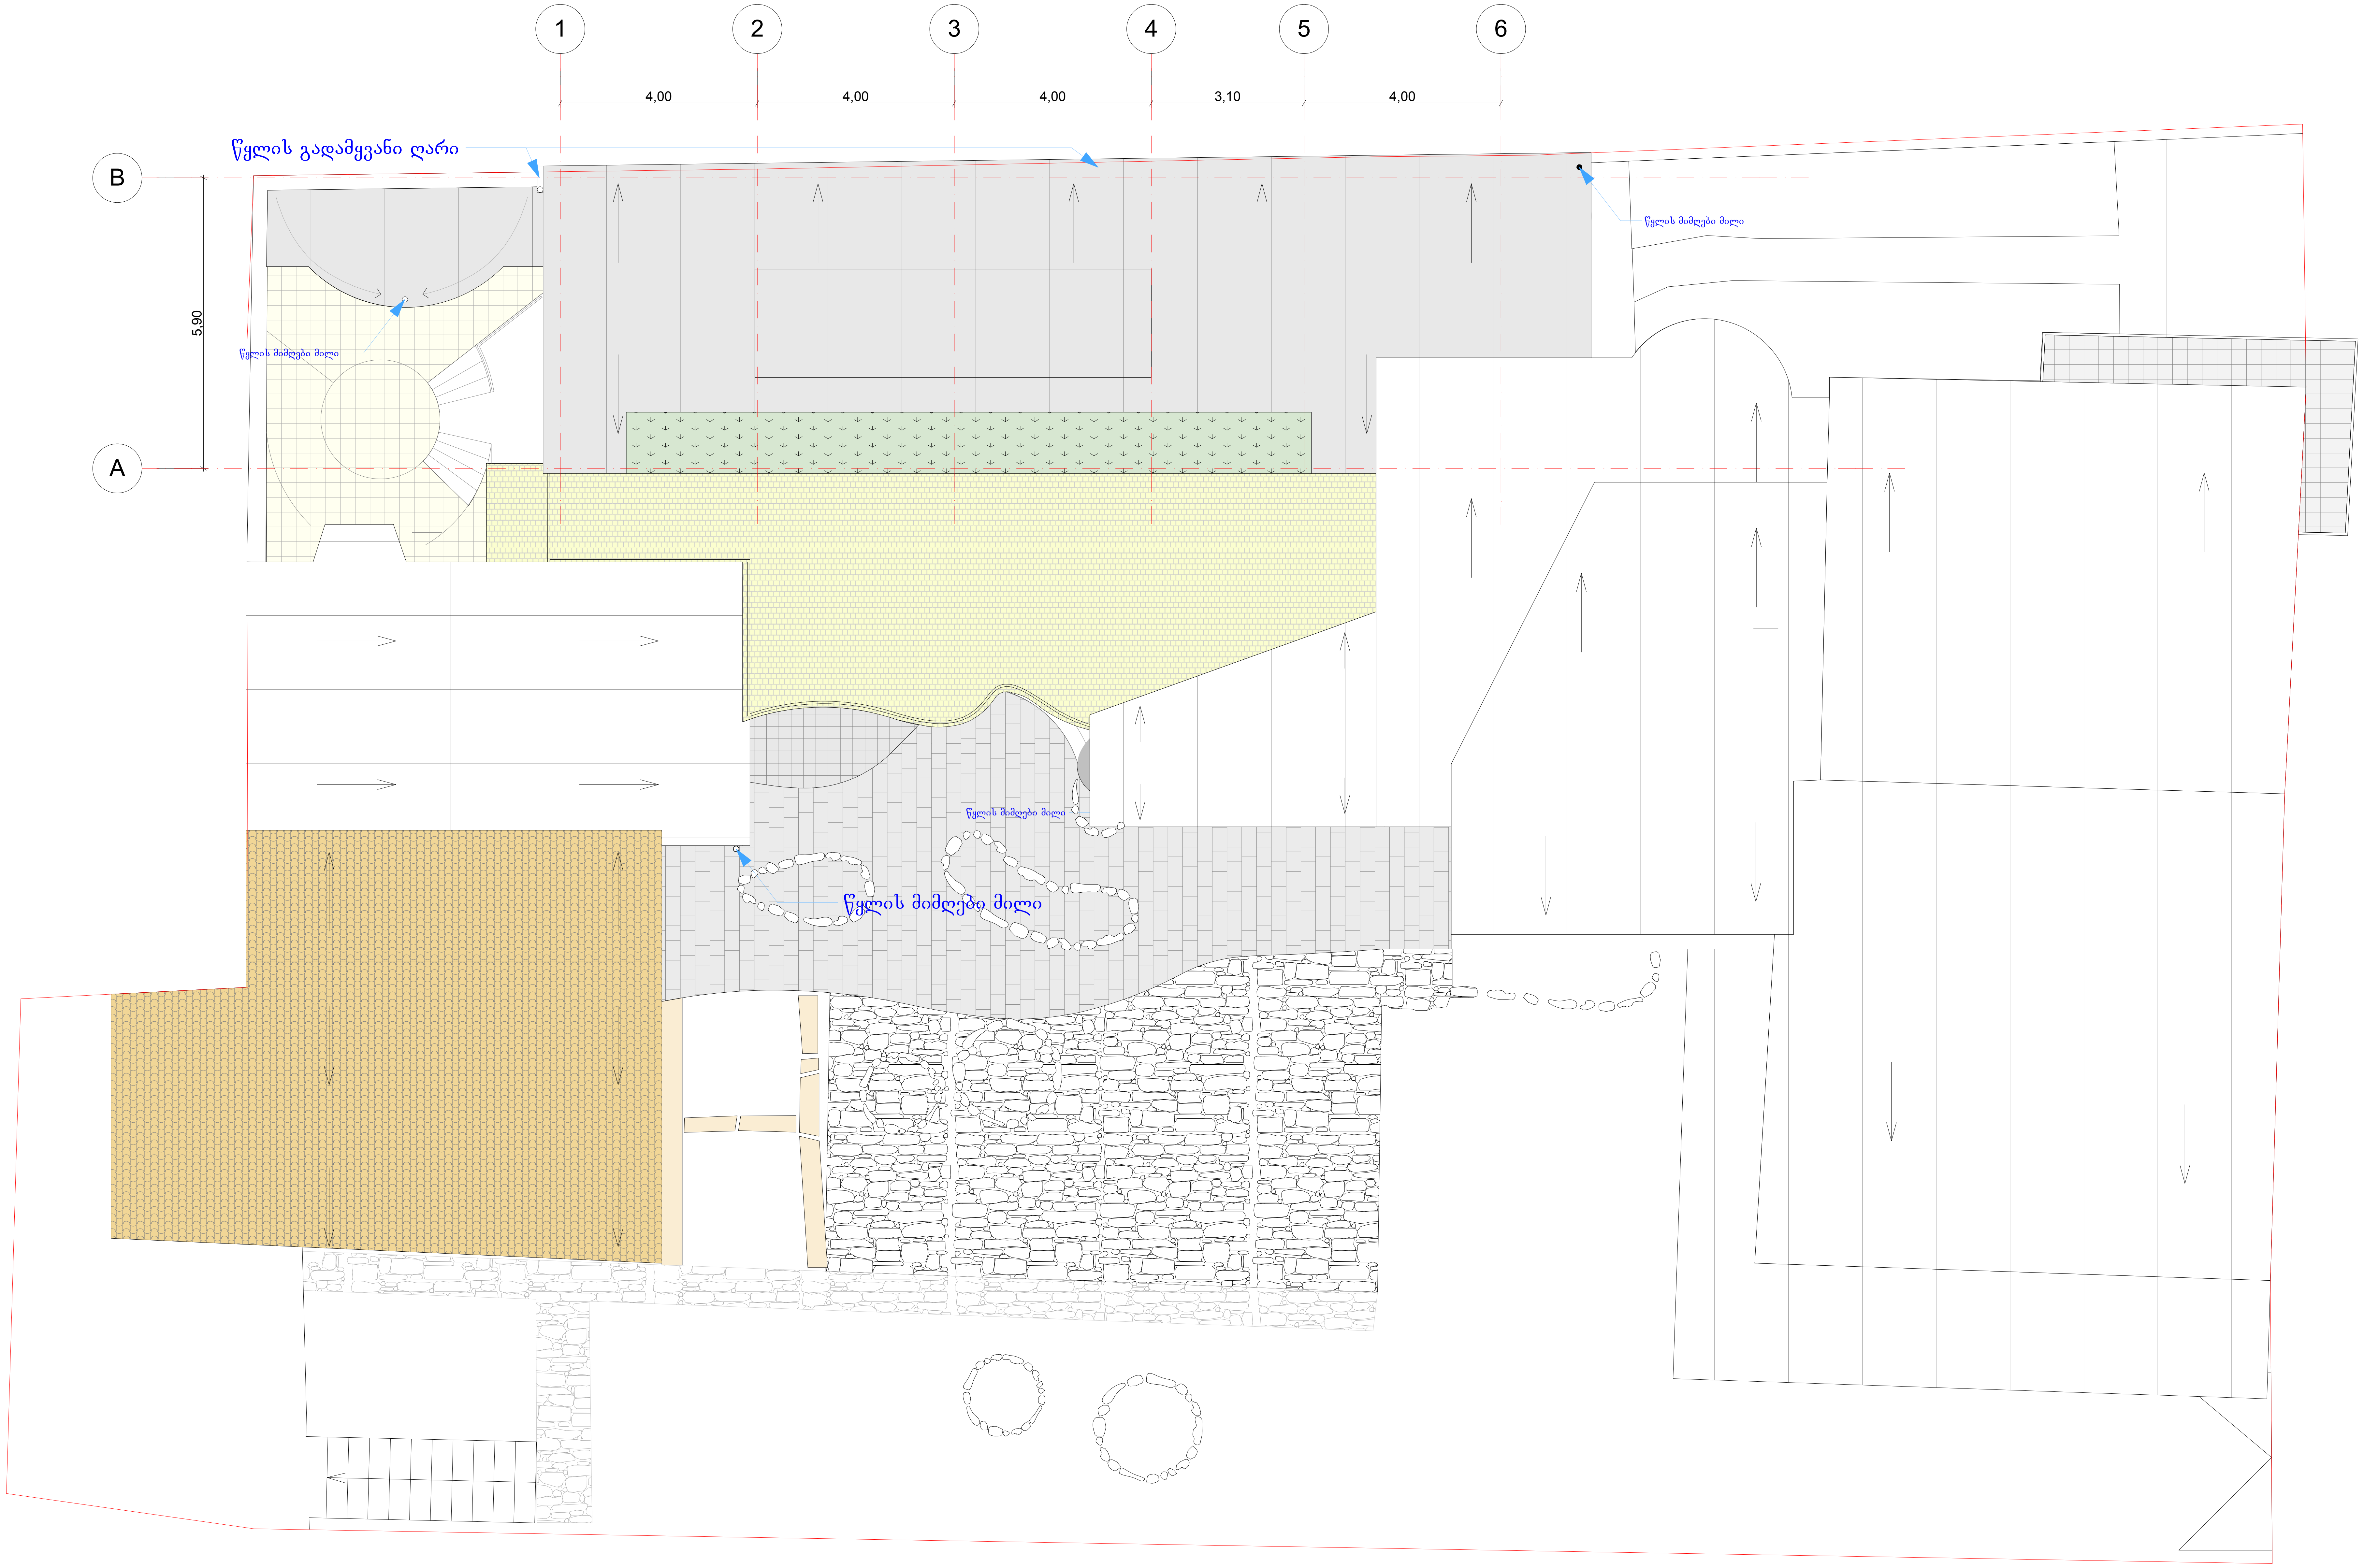

შ. პ. ს. "" არქარტი "		ა	Mნინოშვილის ქ.#30-ში არსებული ნაგებობის მიშენება რეკონსტრუქციის პროექტი	
დირექტორი		გ. მარსაგიშვილი	რეკონსტრუქციის პროექტი	სტადია: მუშა პროექტი
პრ. მთ. არქიტექტ.		გ. მარსაგიშვილი		
ავტორები		გ. მარსაგიშვილი	გადახურვის გეგმა	დაკვ. 1/14
		შ. ჯოჯუა		ფურც.
დაამუშავა		შ. ჯოჯუა	მასშტაბი 1:100	ფ.რაოდ.