0 1 2 3 4 5

ბლოკი II

1-1

ავტოსადგომის სავენტილაციო შახტა

A B C D E F H

2 520

140 560 640 290 350 640

120 20 540 20 50 180 135 180 95 40 180 50 20 105 180 65 355 120 165 20

100 100 100 100 240

8 7 6 5 2 1

460 440 20 540 520 20 2 180 600 600 20 540 540 20 150 130

25 410 460 25 540 540 2 180 600 600 198 198 20 129 149 20 172 192 20 150 130

1 2 3 4 5 6 7 8 9 10 11 12 13 14 15

-6,00

ავტოსადგომი
437,14 მ²

ს/კ 01.14.08.005.040

ს/კ 01.14.08.005.042

წითელი ხაზი

120 20 560 640 640 20 470 20 130 20

140 560 640 640 490 150

2 520

A B C D F G H

1-1

SEVEN G L.T.D.

ძ. თბილისი, წყნეთის გზატკეცილი, II ჩიხი №1; №3 ბლოკი I

მრავალბინიანი საცხოვრებელი სახლის კომპლექსური პროექტი

დამკვეთი: ი.ბ.ა. "ახალი ბაბეგი"

ავტოსადგომის სართულის გეგმა ნიშნულზე -6.00

მასშტაბი 1:100

1	ფორმატი - A2
2	სტადია - არქიტექტურული ნახაზი
დირექტორი	გურამიშვილი
არქიტექტორი	გურამიშვილი

0 1 2 3 4 5

ბლოკი II

1-1

ავტოსადგომის სავენტილაციო შახტა

A B C D E F H

2 660

140 120 20 560 540 20 640 20 50 180 100 135 180 100 95 40 290 180 100 50 20 105 350 180 100 65 325 640 180 100 135 20

8 7 6 5 4 3 2 1

20 460 440 20 540 520 20 2 180 600 600 20 540 540 20 150 130

20 140 180 100 460 140 200 120 240 540 220 75 2 180 75 450 220 600 198 198 20 129 149 20 172 192 20 150 130

18 17 16 21 20 19 22 23 24 25 26 27 28

-3,00

ავტოსადგომი
437,14 მ²

ს/ჯ 01.14.08.005.040

ს/ჯ 01.14.08.005.042

წითელი ხაზი

20 120 20 560 640 640 20 470 20 130 20

140 560 640 640 490 150

2 660

A B C D 1-1 F G H

SEVEN G L.T.D.

ქ. თბილისი, წყნეთის გზატკეცილი, II ჩიხი №1; №3 ბლოკი I

მრავალბინიანი საცხოვრებელი სახლის კორპუსტორებული პროექტი

დამკვეთი: ი.პ.ა. "ახალი ბაბეგი"

ავტოსადგომის სართულის გეგმა ნიშნულზე -3.30

მასშტაბი 1:100

1	ფორმატი - A2
2	სტადია - არქიტექტურული ნახაზი
დირექტორი	გურამიშვილი
არქიტექტორი	გურამიშვილი



SEVEN G L.T.D.

ქ. თბილისი, წყნეთის გზატკეცილი, II ჩიხი №1; №3 ბლოკი I

მრავალბინიანი საცხოვრებელი სახლის კორექტირებული პროექტი

დამკვეთი: ი.ბ.ა. "ახალი ბაგები"

სართულის გეგმა ნიშნულზე ±0.00

მასშტაბი 1:100

ტექნიკური მაჩვენებლები:

სართული	ნიშნული	ბინა #	საცხოვრებელი ფართი კვ.მ.	საზაფხულო ფართი კვ.მ.	ბინა სულ კვ.მ.:	სადარბაზოს ფართი კვ.მ.	კიბის უჯრედის ფართი კვ.მ.	ლიფტის ფართი კვ.მ.	ჯამი კვ.მ.	საანგარიშო ფართი კ2
I	0,00	#5	71,79	0,00	71,79					
		#4	86,36	6,37	92,73					
		#3	51,13	7,41	58,54					
		#2	96,45	7,25	103,70					
		#1	88,34	4,49	92,83					
სულ სართულზე კვ.მ.:			394,07	25,52	419,59	30,62	15,92	6,21	472,34	409,21

1	ფორმატი - A2
2	სტადია - არქიტექტურული ნახაზი
დირექტორი	გურამიშვილი
არქიტექტორი	ამიშვილი

SEVEN G · GEORGIA · 400019840

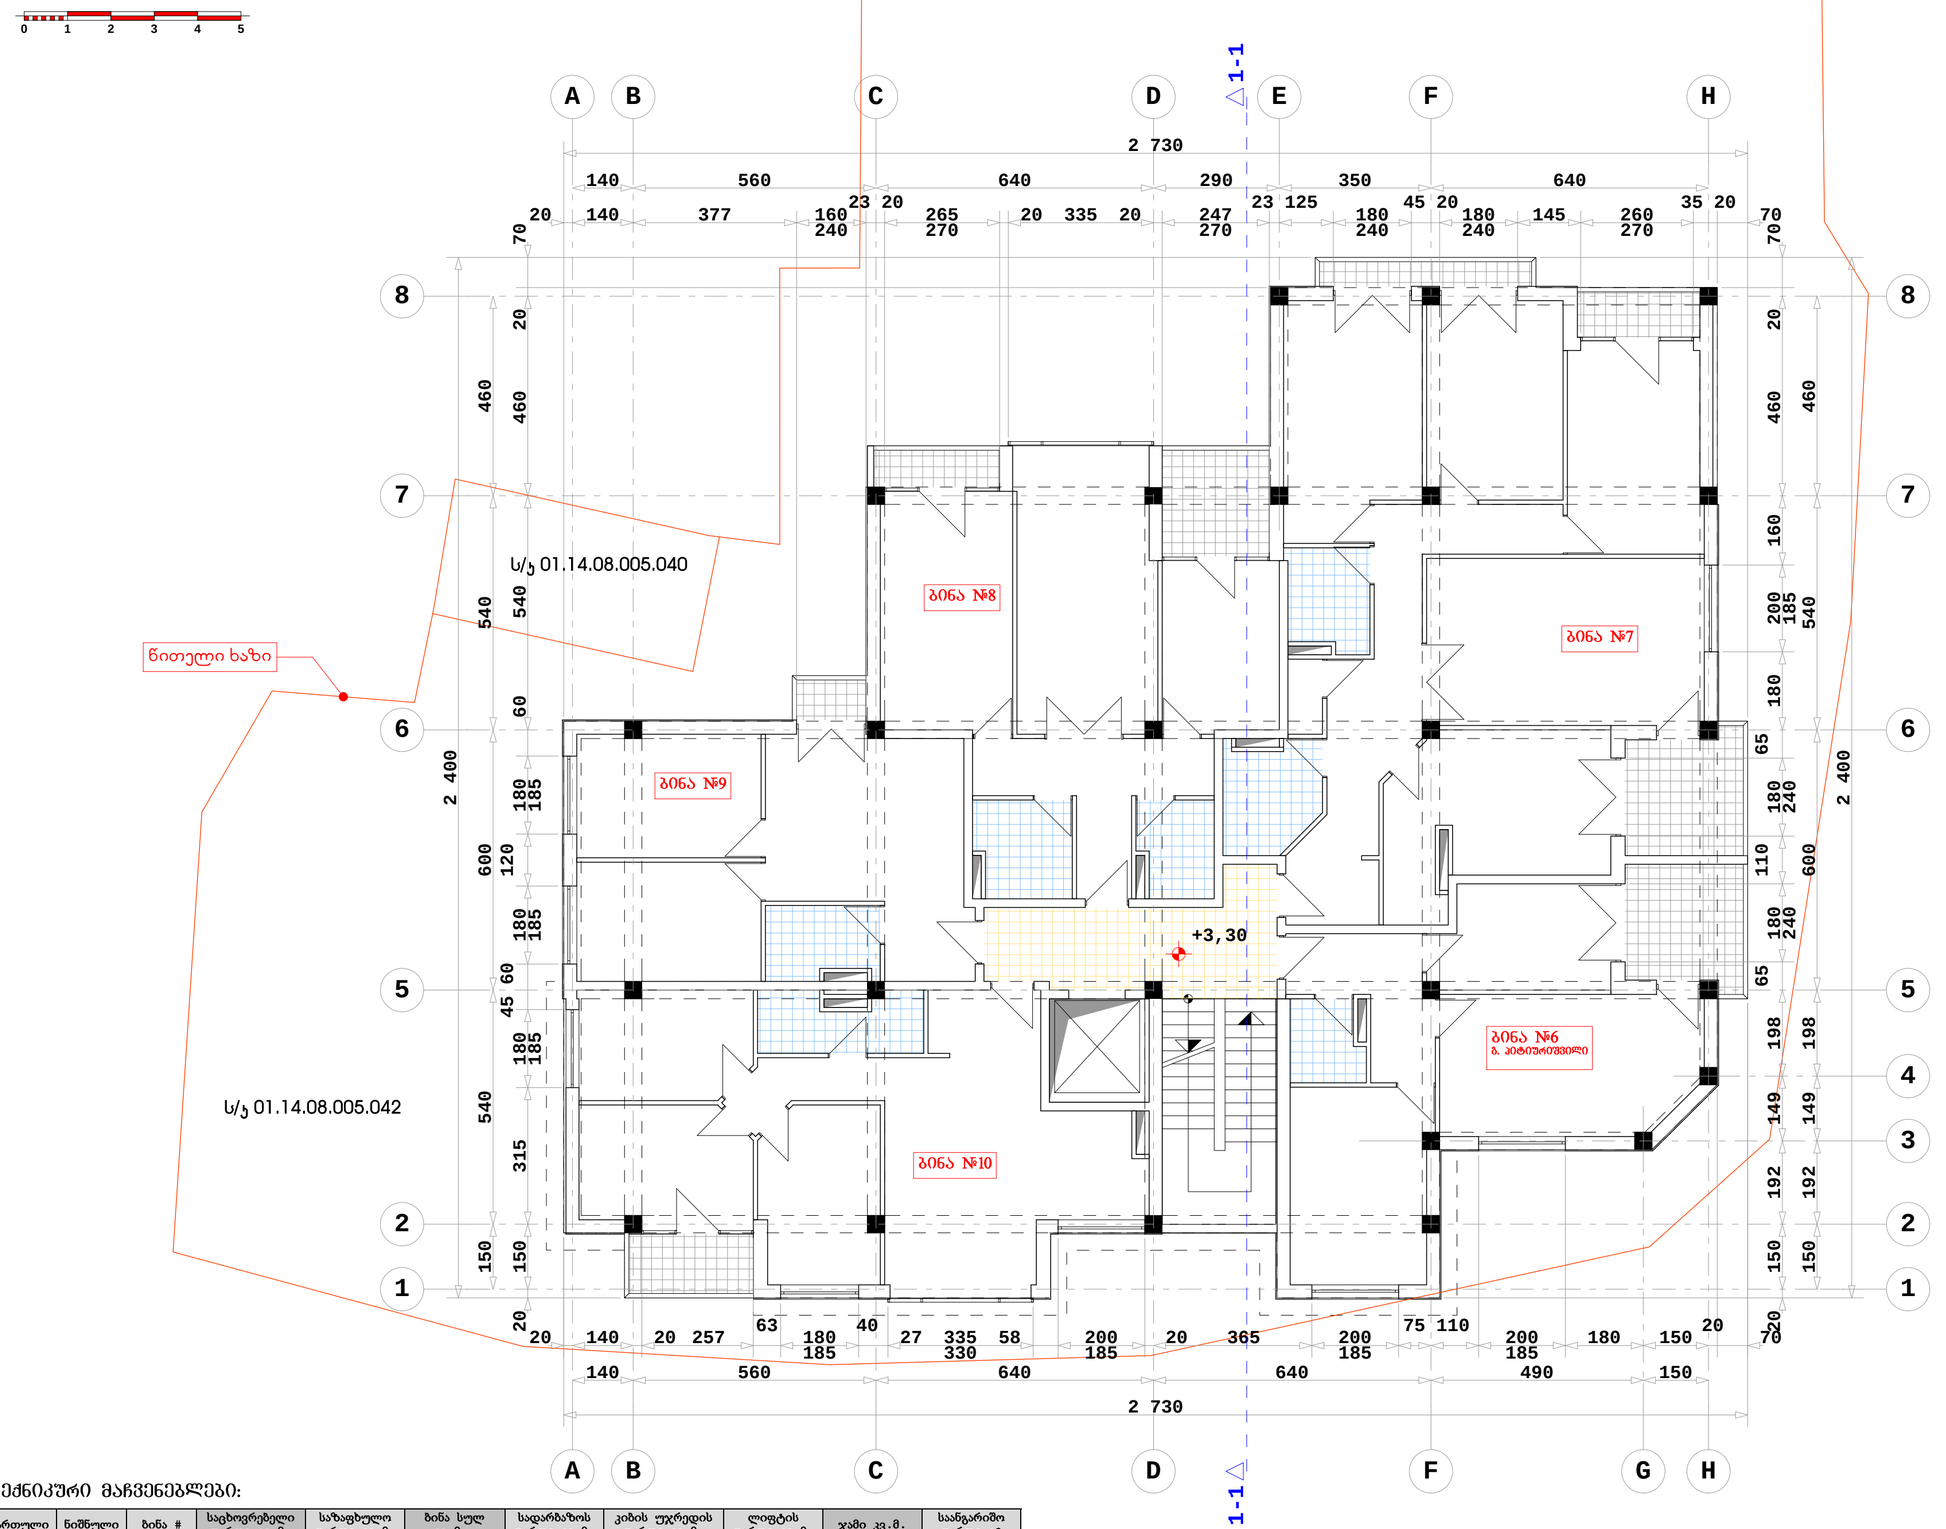

ტექნიკური მაჩვენებლები:

სართული	ნიშნული	ბინა #	საცხოვრებელი ფართი კვ.მ.	საზაფხულო ფართი კვ.მ.	ბინა სულ კვ.მ.:	სადარბაზოს ფართი კვ.მ.	კიბის უჯრედის ფართი კვ.მ.	ლიფტის ფართი კვ.მ.	ჯამი კვ.მ.	საერთო ფართი კ²
II	3,30	#10	82,04	4,46	86,50					
		#9	56,36	2,54	58,90					
		#8	74,77	11,60	86,37					
		#7	136,07	15,88	151,95					
		#6	64,91	8,63	73,54					
სულ სართულზე კვ.მ.:			414,15	43,11	457,26	14,87	14,30	6,21	492,64	442,23

SEVEN G L.T.D.

ქ. თბილისი, წყნეთის გზატკეცილი, II ჩიხი №1; №3 ბლოკი I

მრავალბინიანი საცხოვრებელი სახლის კონსტრუირებული პროექტი

დამკვეთი: ი.ბ.ა. "ახალი ბაბები"

სართულის გეგმა ნიშნულზე +3.30

მასშტაბი 1:100

1	ფორმატი - A2
2	სტადია - არქიტექტურული ნახაზი
დირექტორი	ბურკმეშვილი
არქიტექტორი	ბურკმეშვილი

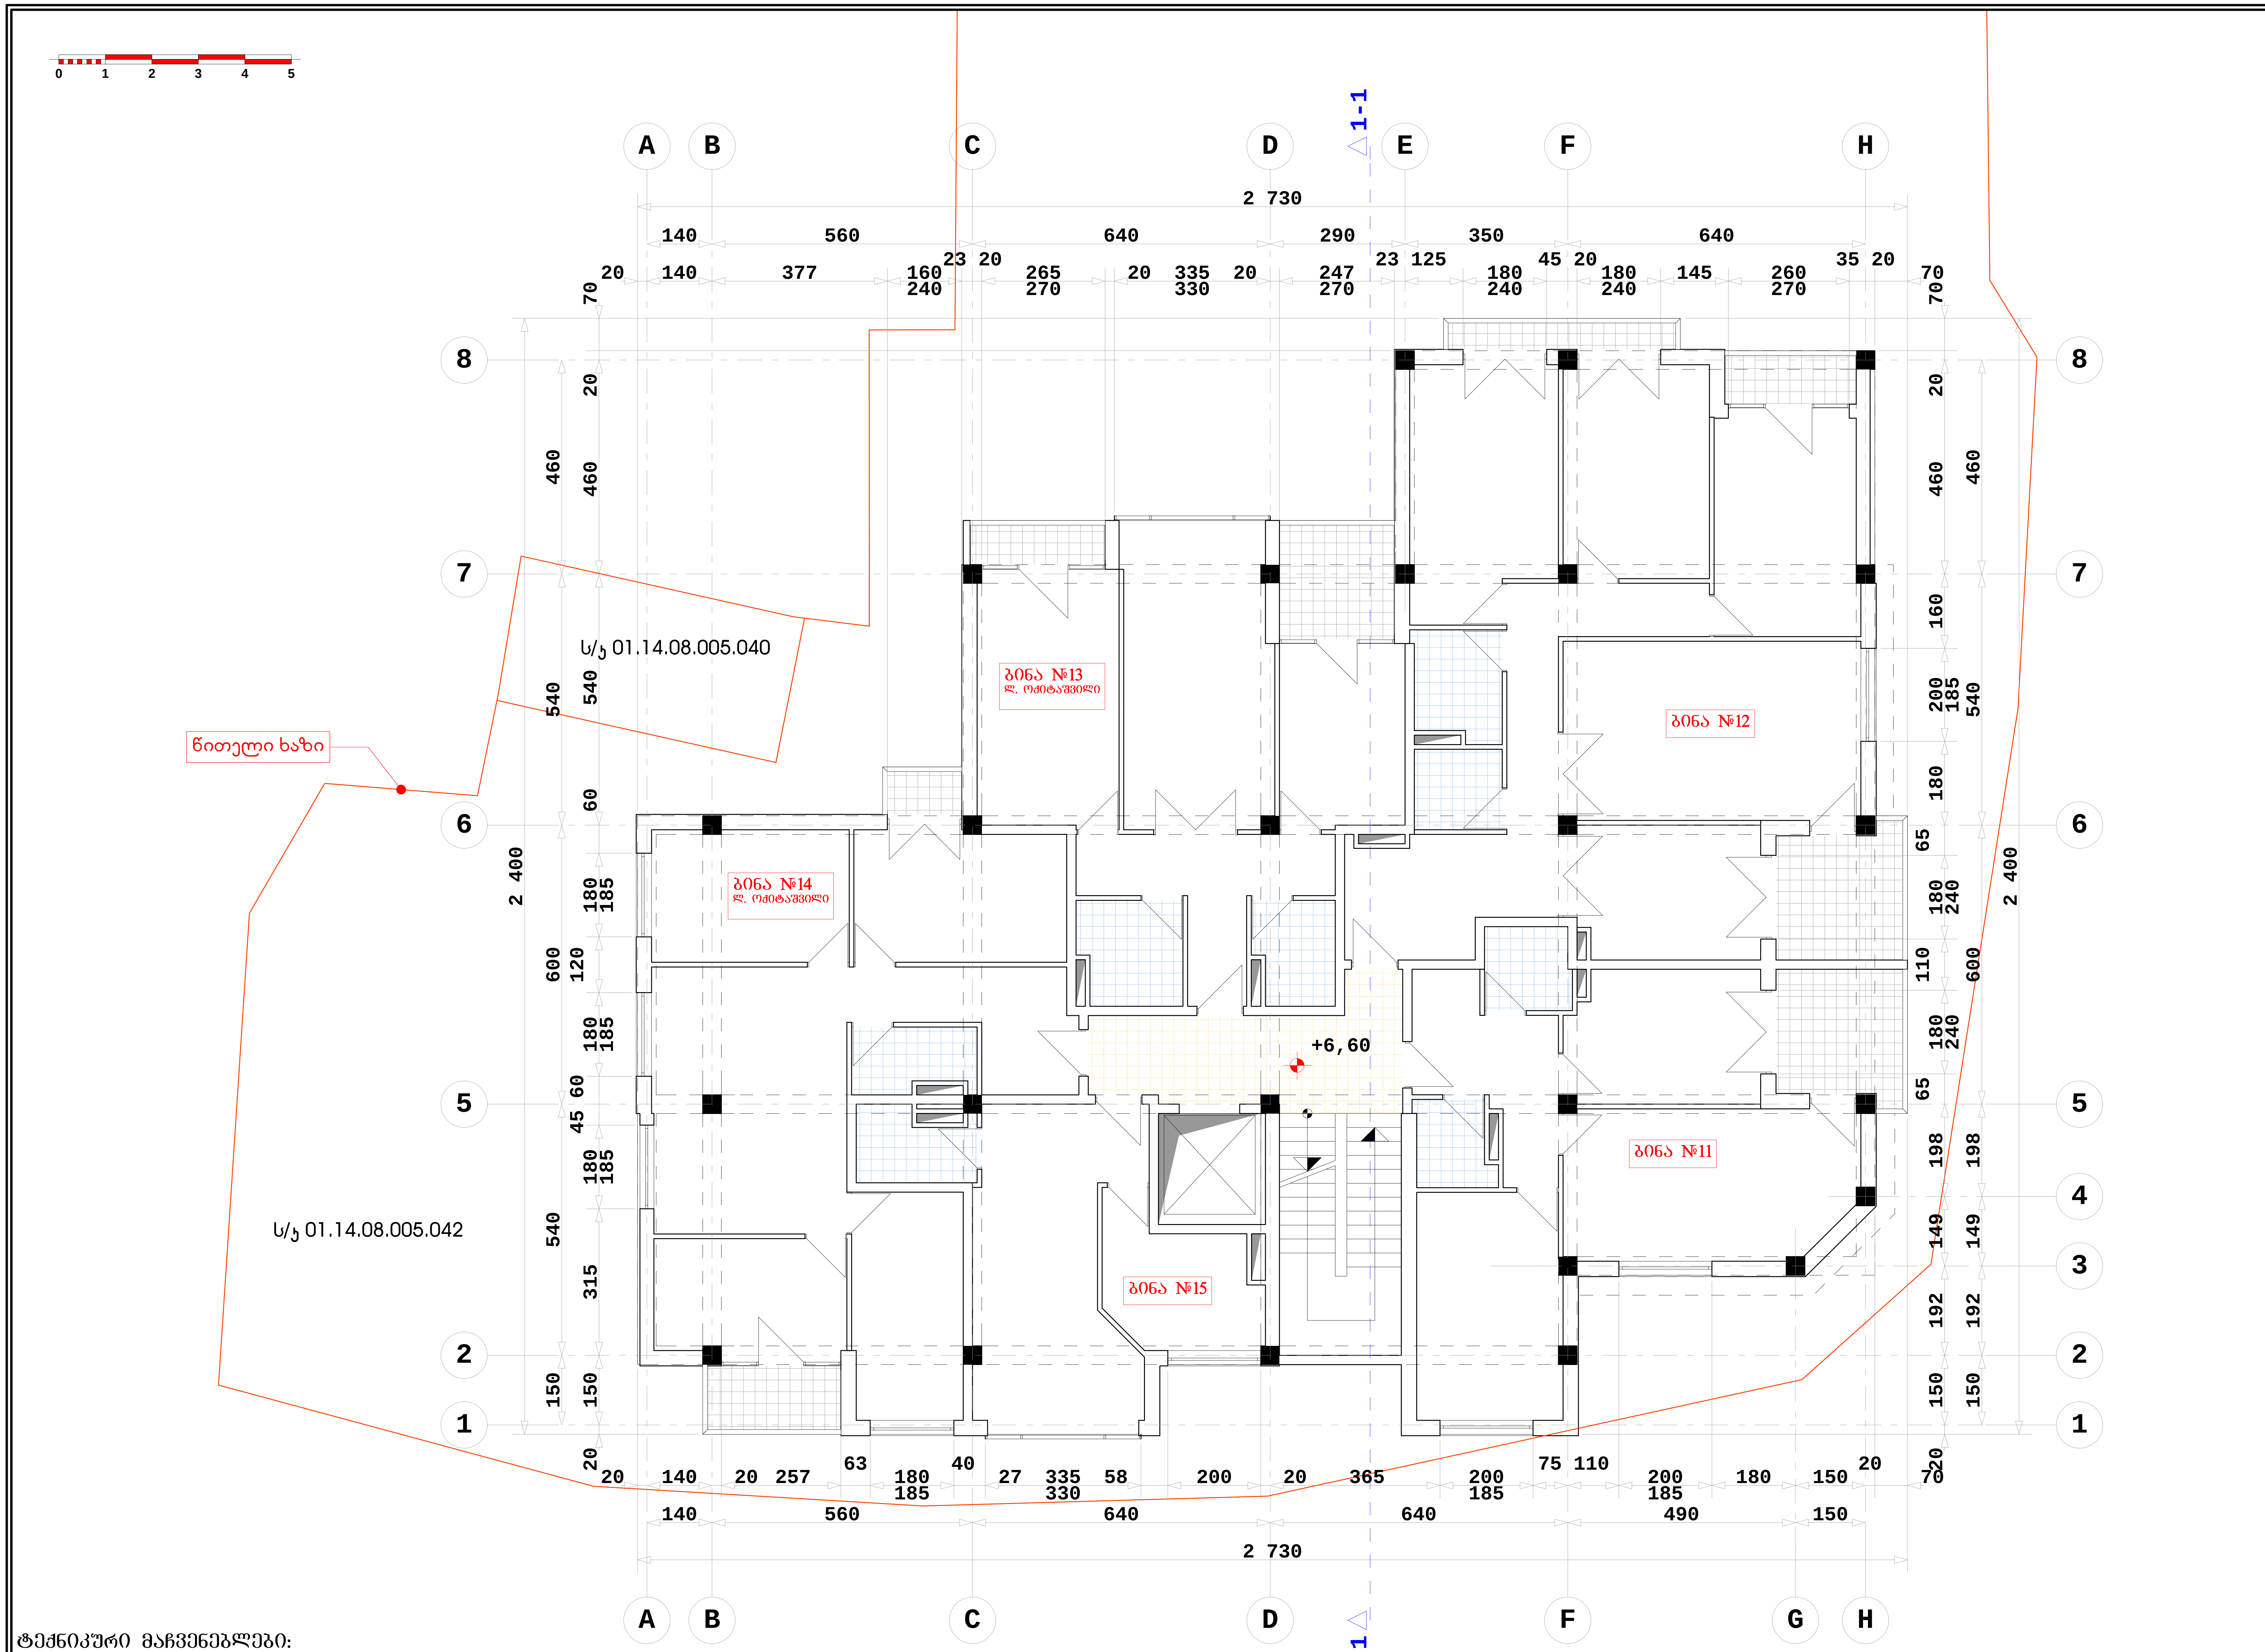

ტექნიკური მაჩვენებლები:

სართული	ნიშნული	ბინა #	საცხოვრებელი ფართი კვ.მ.	საზაფხულო ფართი კვ.მ.	ბინა სულ კვ.მ.:	სადარბაზოს ფართი კვ.მ.	კიბის უჯრედის ფართი კვ.მ.	ლიფტის ფართი კვ.მ.	ჯამი კვ.მ.	საანგარიშო ფართი კ2
III	6,60	#15	42,21	0,00	42,21					
		#14	96,19	7,00	103,19					
		#13	74,77	11,60	86,37					
		#12	126,07	15,88	141,95					
		#11	74,91	8,63	83,54					
სულ სართულზე კვ.მ.:			414,15	43,11	457,26	14,87	14,30	6,21	492,64	442,23

SEVEN G L.T.D.

ქ. თბილისი, წყნეთის გზატკეცილი, II ჩიხი №1; №3 ბლოკი I

მრავალბინიანი საცხოვრებელი სახლის კორექტირებული პროექტი

დამკვეთი: ი.ბ.ა. "ახალი ბაგები"

სართულის გეგმა ნიშნულზე +6.60

მასშტაბი 1:100

1	ფორმატი - A2
2	სტადია - არქიტექტურული ნახაზი
დირექტორი	გურამიშვილი
არქიტექტორი	ამიშვილი

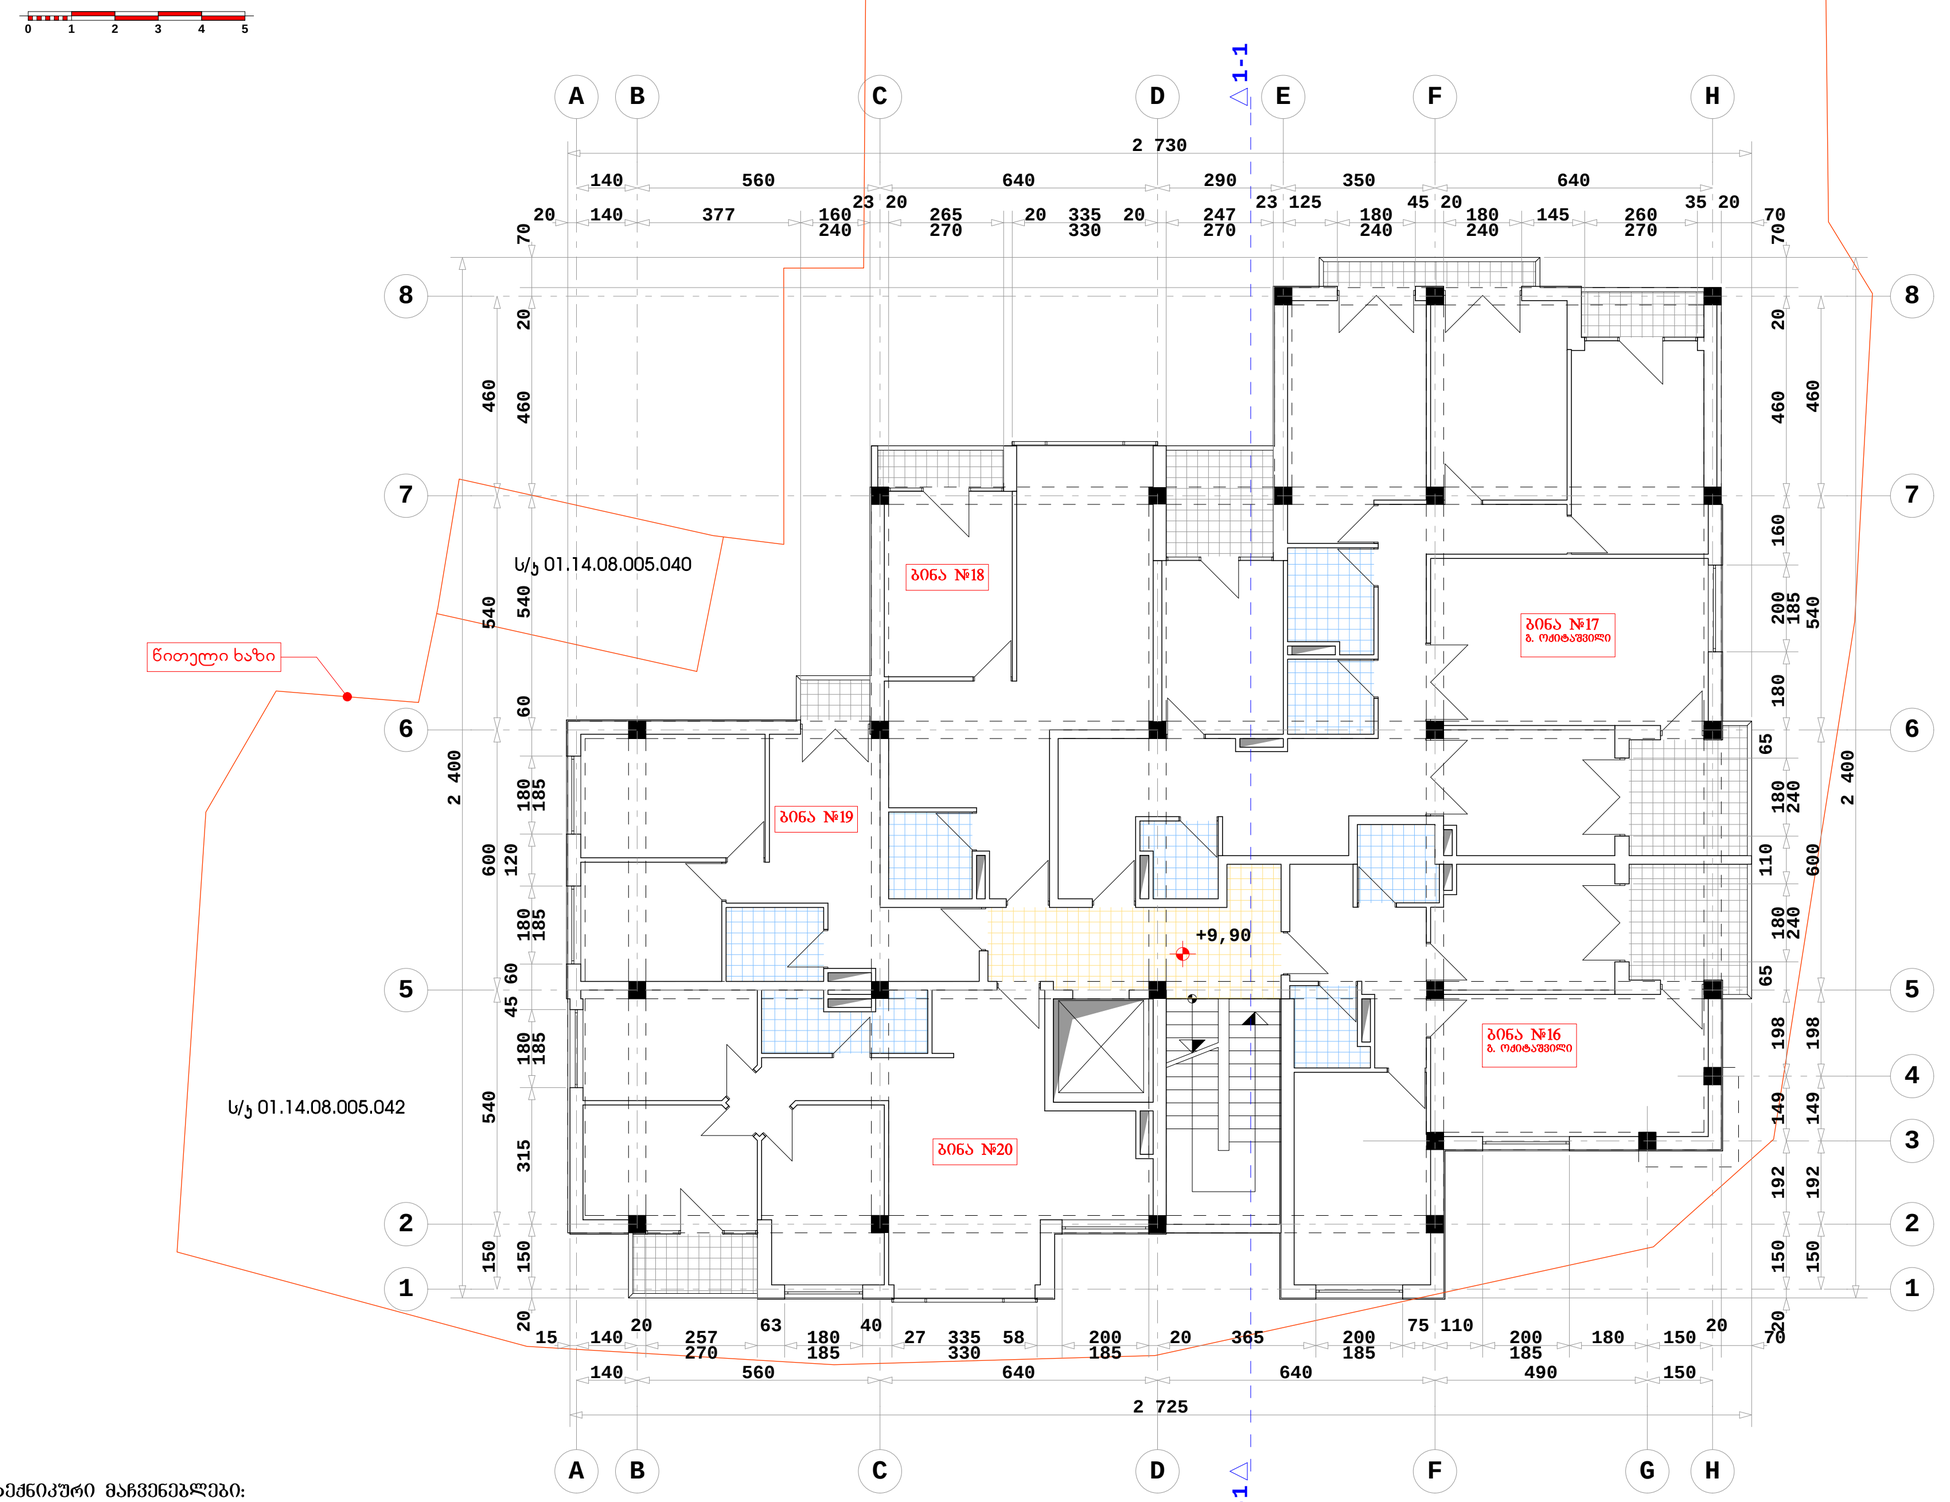

ტექნიკური მაჩვენებლები:

სართული	ნიშნული	ბინა #	საცხოვრებელი ფართი კვ.მ.	საზაფხულო ფართი კვ.მ.	ბინა სულ კვ.მ.:	სადარბაზოს ფართი კვ.მ.	კიბის უჯრედის ფართი კვ.მ.	ლიფტის ფართი კვ.მ.	ჯამი კვ.მ.	საერთო ფართი კ²
IV	9,90	#20	81,96	4,50	86,46					
		#19	49,04	2,03	51,07					
		#18	54,78	4,55	59,33					
		#17	152,40	24,46	176,86					
		#16	76,04	8,63	84,67					
სულ სართულზე კვ.მ.:			414,22	44,17	458,39	14,87	14,30	6,21	493,77	443,36

SEVEN G L.T.D.

ქ. თბილისი, წყნეთის გზატკეცილი, II ჩიხი №1; №3 ბლოკი I

მრავალბინიანი საცხოვრებელი სახლის კორპუსტერებული პროექტი

დამკვეთი: ი.ბ.ა. "ახალი ბაბები"

სართულის გეგმა ნიშნულზე +9.90

მასშტაბი 1:100

1	ფორმატი - A2
2	სტადია - არქიტექტურული ნახაზი
დირექტორი	ბერაძე
არქიტექტორი	ბერაძე

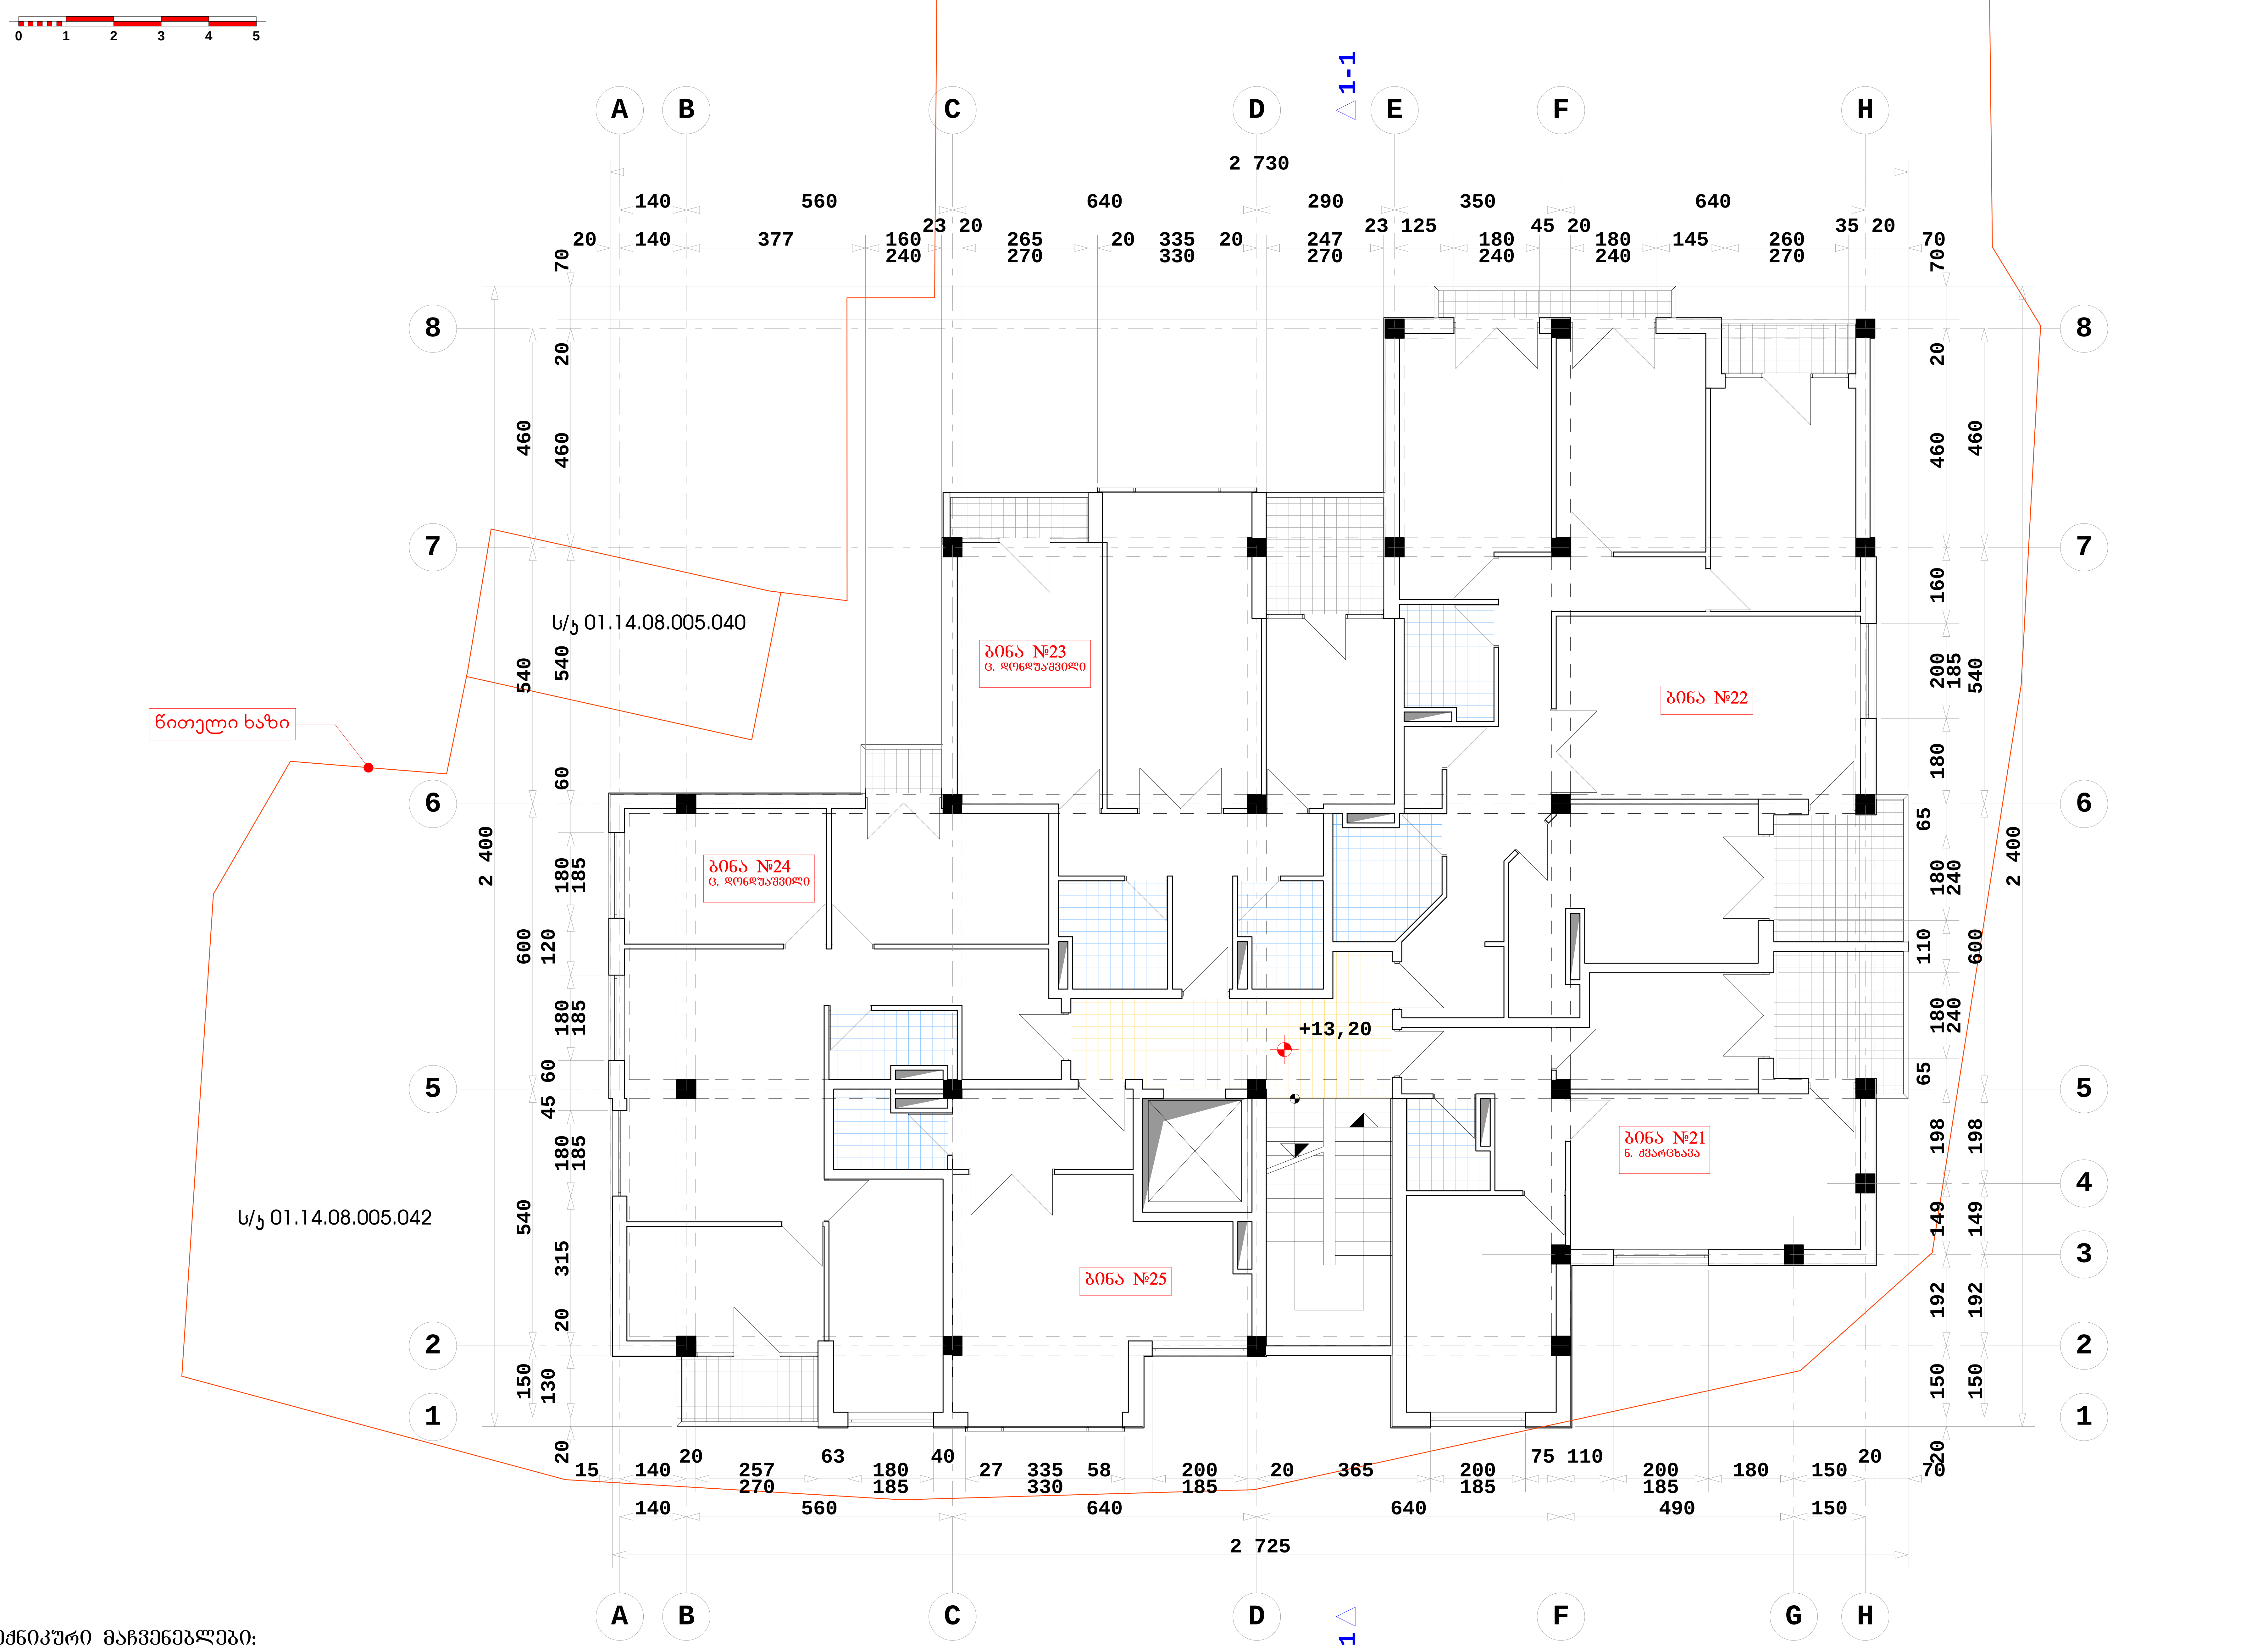

ტექნიკური მაჩვენებლები:

სართული	ნიშნული	ბინა #	საცხოვრებელი ფართი კვ.მ.	საზაფხულო ფართი კვ.მ.	ბინა სულ კვ.მ.:	სადარბაზოს ფართი კვ.მ.	კიბის უჯრედის ფართი კვ.მ.	ლიფტის ფართი კვ.მ.	ჯამი კვ.მ.	საანგარიშო ფართი კ2
V	13,20	#25	42,21	0,00	42,21					
		#24	96,19	7,00	103,19					
		#23	74,77	11,60	86,37					
		#22	136,07	15,88	151,95					
		#21	66,04	8,63	74,67					
სულ სართულზე კვ.მ.:			415,28	43,11	458,39	14,87	14,30	6,21	493,77	443,36

SEVEN G L.T.D.

ქ. თბილისი, წყნეთის გზატკეცილი, II ჩიხი №1; №3 ბლოკი I

მრავალბინიანი საცხოვრებელი სახლის კორექტირებული პროექტი

დამკვეთი: ი.ბ.ა. "ახალი ბაგები"

სართულის გეგმა ნიშნულზე +13.20

მასშტაბი 1:100

1	ფორმატი - A2
2	სტადია - არქიტექტურული ნახაზი

დირექტორი	გურამიშვილი
არქიტექტორი	[illegible]ამიშვილი

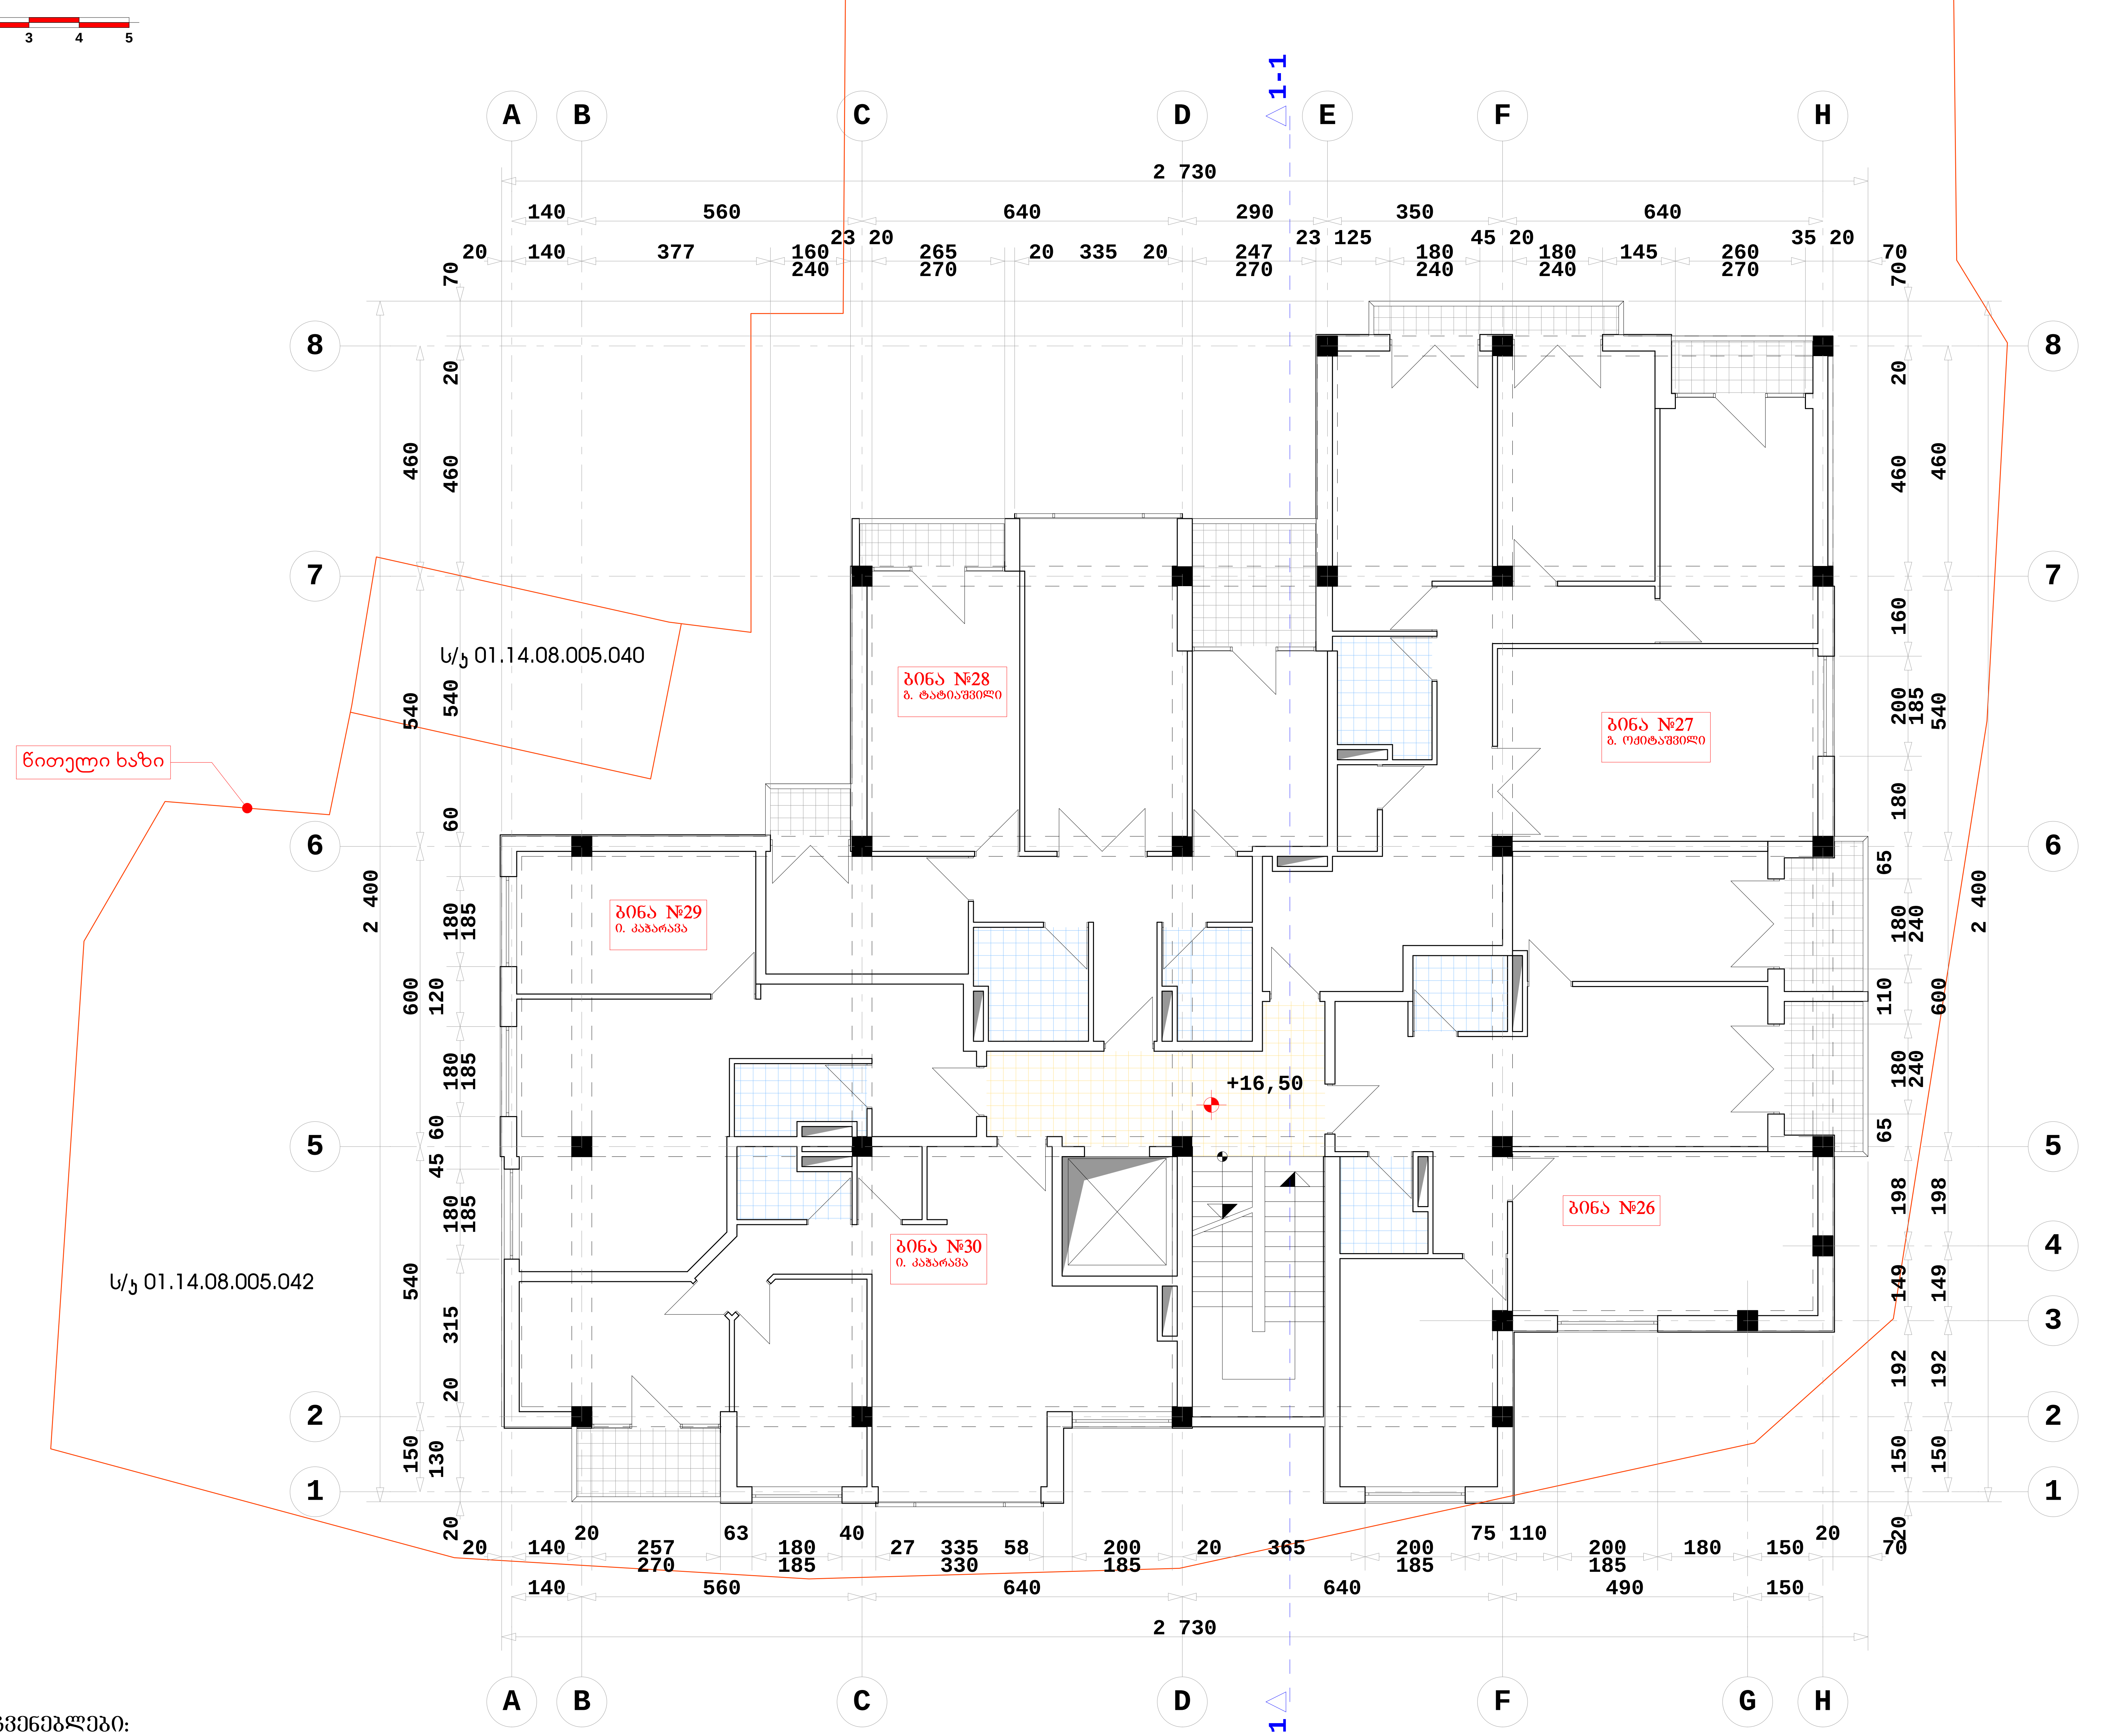

SEVEN G L.T.D.

ქ. თბილისი, წყნეთის გზატკეცილი, II ჩიხი №1; №3 ბლოკი I

მრავალბინიანი საცხოვრებელი სახლის კორექტირებული პროექტი

დამკვეთი: ი.ბ.ა. "ახალი ბაგები"

სართულის გეგმა ნიშნულზე +16.50

მასშტაბი 1:100

ტექნიკური მაჩვენებლები:

სართული	ნიშნული	ბინა #	საცხოვრებელი ფართი კვ.მ.	საზაფხულო ფართი კვ.მ.	ბინა სულ კვ.მ.:	სადარბაზოს ფართი კვ.მ.	კიბის უჯრედის ფართი კვ.მ.	ლიფტის ფართი კვ.მ.	ჯამი კვ.მ.	საანგარიშო ფართი კ2
VI	16,50	#30	69,98	4,46	74,44					
		#29	57,80	0,00	57,80					
		#28	85,39	14,14	99,53					
		#27	113,00	7,25	120,25					
		#26	94,67	11,70	106,37					
სულ სართულზე კვ.მ.:			420,84	37,55	458,39	14,87	14,30	6,21	493,77	443,36

1	ფორმატი - A2
2	სტადია - არქიტექტურული ნახაზი
დირექტორი	გურამიშვილი
არქიტექტორი	ამიშვილი

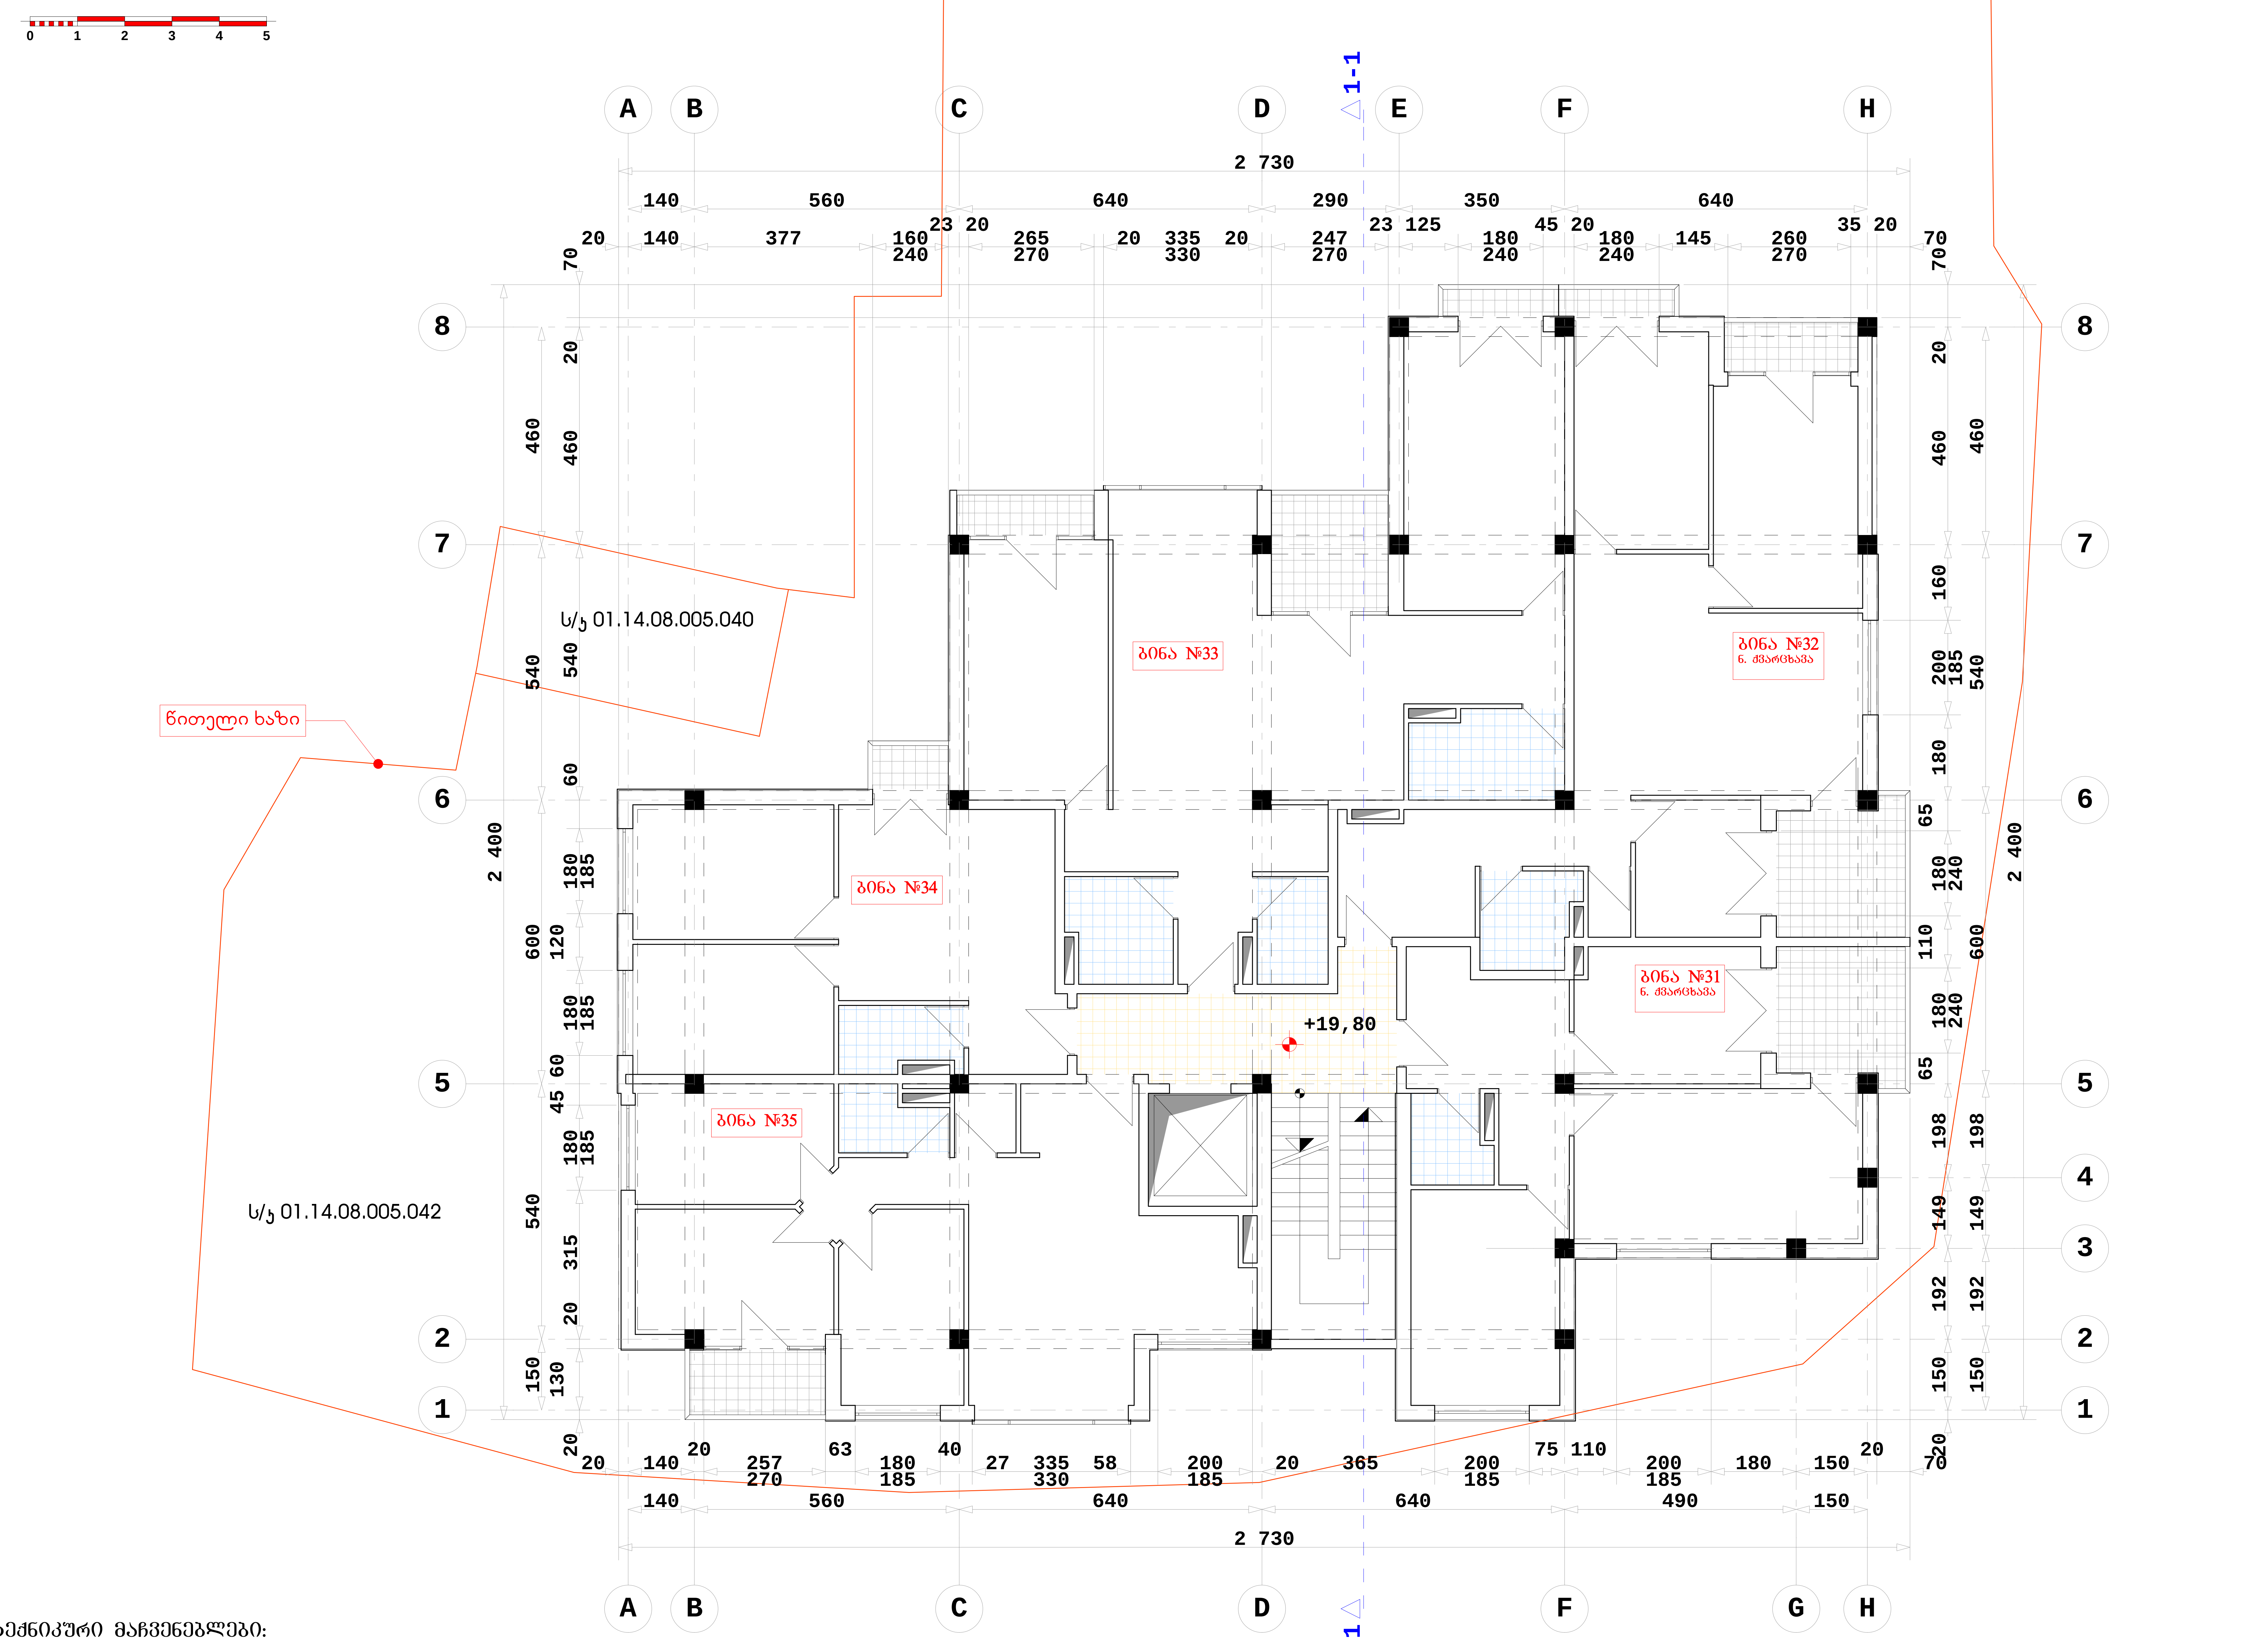

SEVEN G L.T.D.

ქ. თბილისი, წყნეთის გზატკეცილი, II ჩიხი №1; №3 ბლოკი I

მრავალბინიანი საცხოვრებელი სახლის კორექტირებული პროექტი

დამკვეთი: ი.ბ.ა. "ახალი ბაგები"

სართულის გეგმა ნიშნულზე +19.80

მასშტაბი 1:100

1	ფორმატი - A2
2	სტადია - არქიტექტურული ნახაზი
დირექტორი	გურამიშვილი
არქიტექტორი	გურამიშვილი

ტექნიკური მაჩვენებლები:

სართული	ნიშნული	ბინა #	საცხოვრებელი ფართი კვ.მ.	საზაფხულო ფართი კვ.მ.	ბინა სულ კვ.მ.:	სადარბაზოს ფართი კვ.მ.	კიბის უჯრედის ფართი კვ.მ.	ლიფტის ფართი კვ.მ.	ჯამი კვ.მ.	საანგარიშო ფართი კ2
VII	19,80	#35	82,04	4,46	86,50					
		#34	56,36	2,54	58,90					
		#33	112,27	13,37	125,64					
		#32	91,78	14,11	105,89					
		#31	72,83	8,63	81,46					
სულ სართულზე კვ.მ.:			415,28	43,11	458,39	14,87	14,30	6,21	493,77	443,36

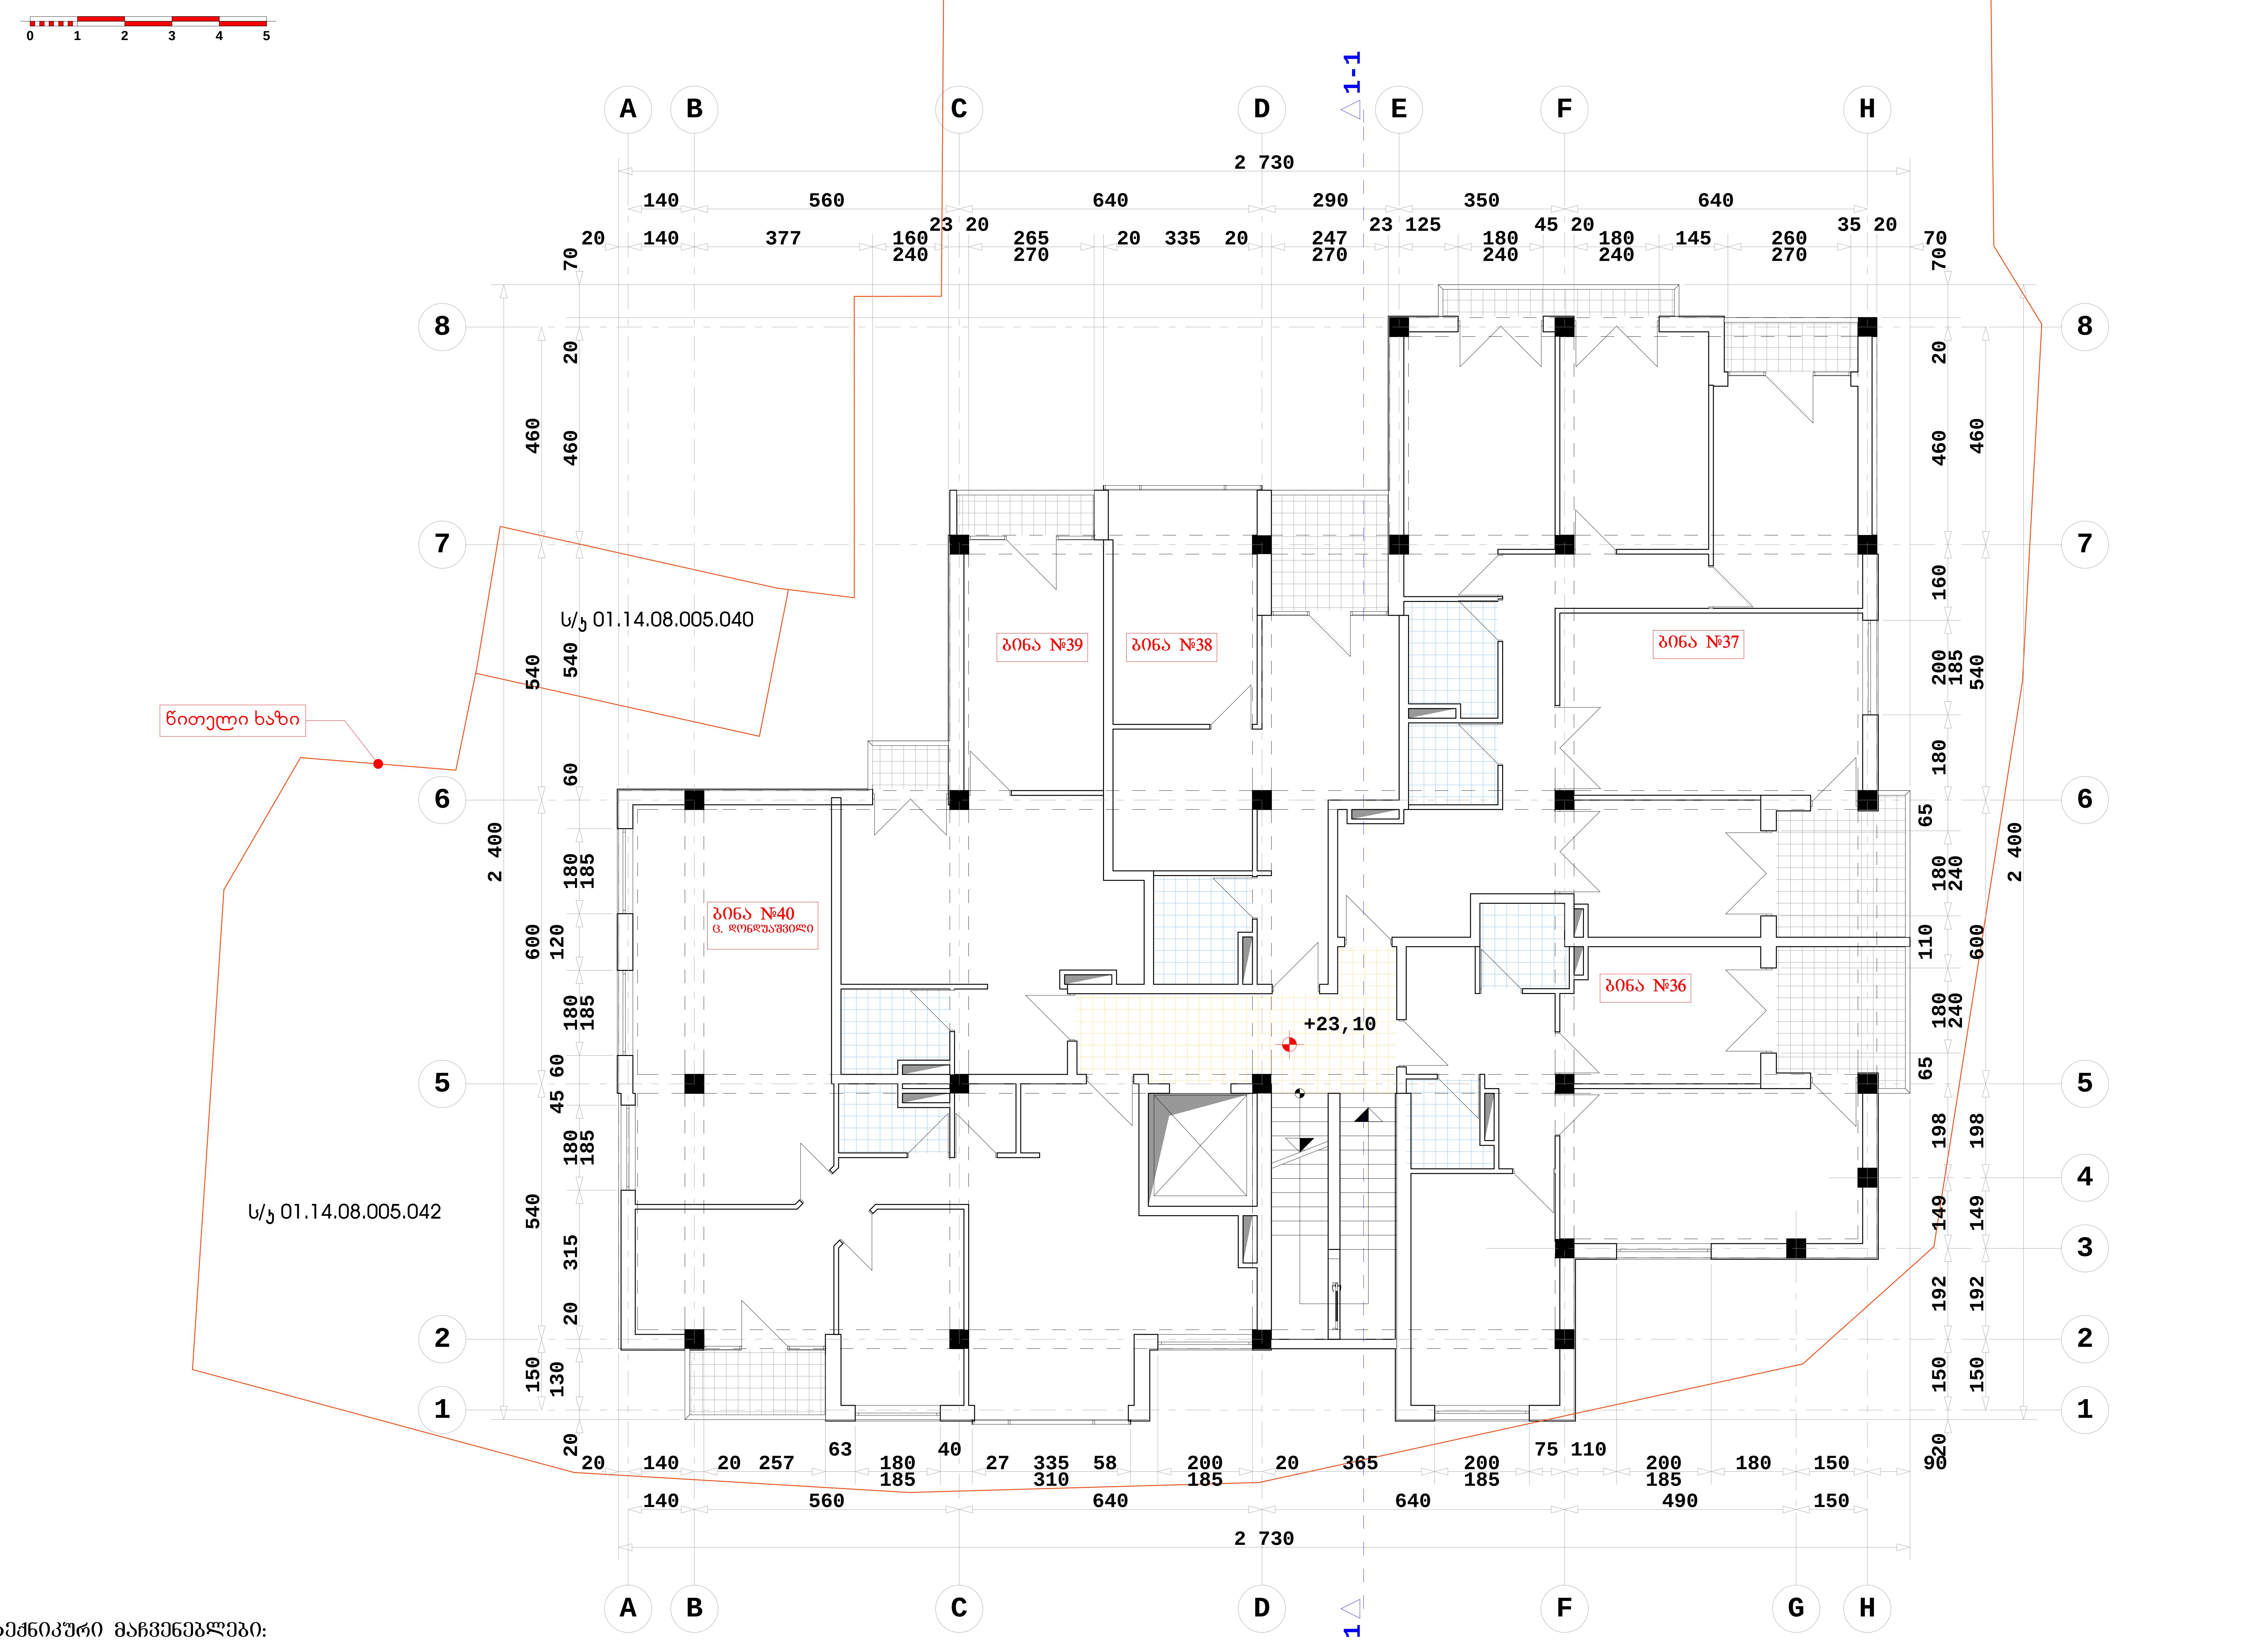

SEVEN G L.T.D.

ქ. თბილისი, წყნეთის გზატკეცილი, II ჩიხი №1; №3 ბლოკი I

მრავალბინიანი საცხოვრებელი სახლის კორექტირებული პროექტი

დამკვეთი: ი.ბ.ა. "ახალი ბაგები"

სართულის გეგმა ნიშნულზე +23.10

მასშტაბი 1:100

1	ფორმატი - A2
2	სტადია - არქიტექტურული ნახაზი
დირექტორი	გურამიშვილი
არქიტექტორი	გურამიშვილი

ტექნიკური მაჩვენებლები:

სართული	ნიშნული	ბინა #	საცხოვრებელი ფართი კვ.მ.	საზაფხულო ფართი კვ.მ.	ბინა სულ კვ.მ.:	სადარბაზოს ფართი კვ.მ.	კიბის უჯრედის ფართი კვ.მ.	ლიფტის ფართი კვ.მ.	ჯამი კვ.მ.	საანგარიშო ფართი კ2
VIII	23,10	#40	110,09	4,46	114,55					
		#39	52,40	6,73	59,13					
		#38	50,68	7,41	58,09					
		#37	126,06	15,88	141,94					
		#36	76,05	8,63	84,68					
სულ სართულზე კვ.მ.:			415,28	43,11	458,39	14,87	14,30	6,21	493,77	443,36

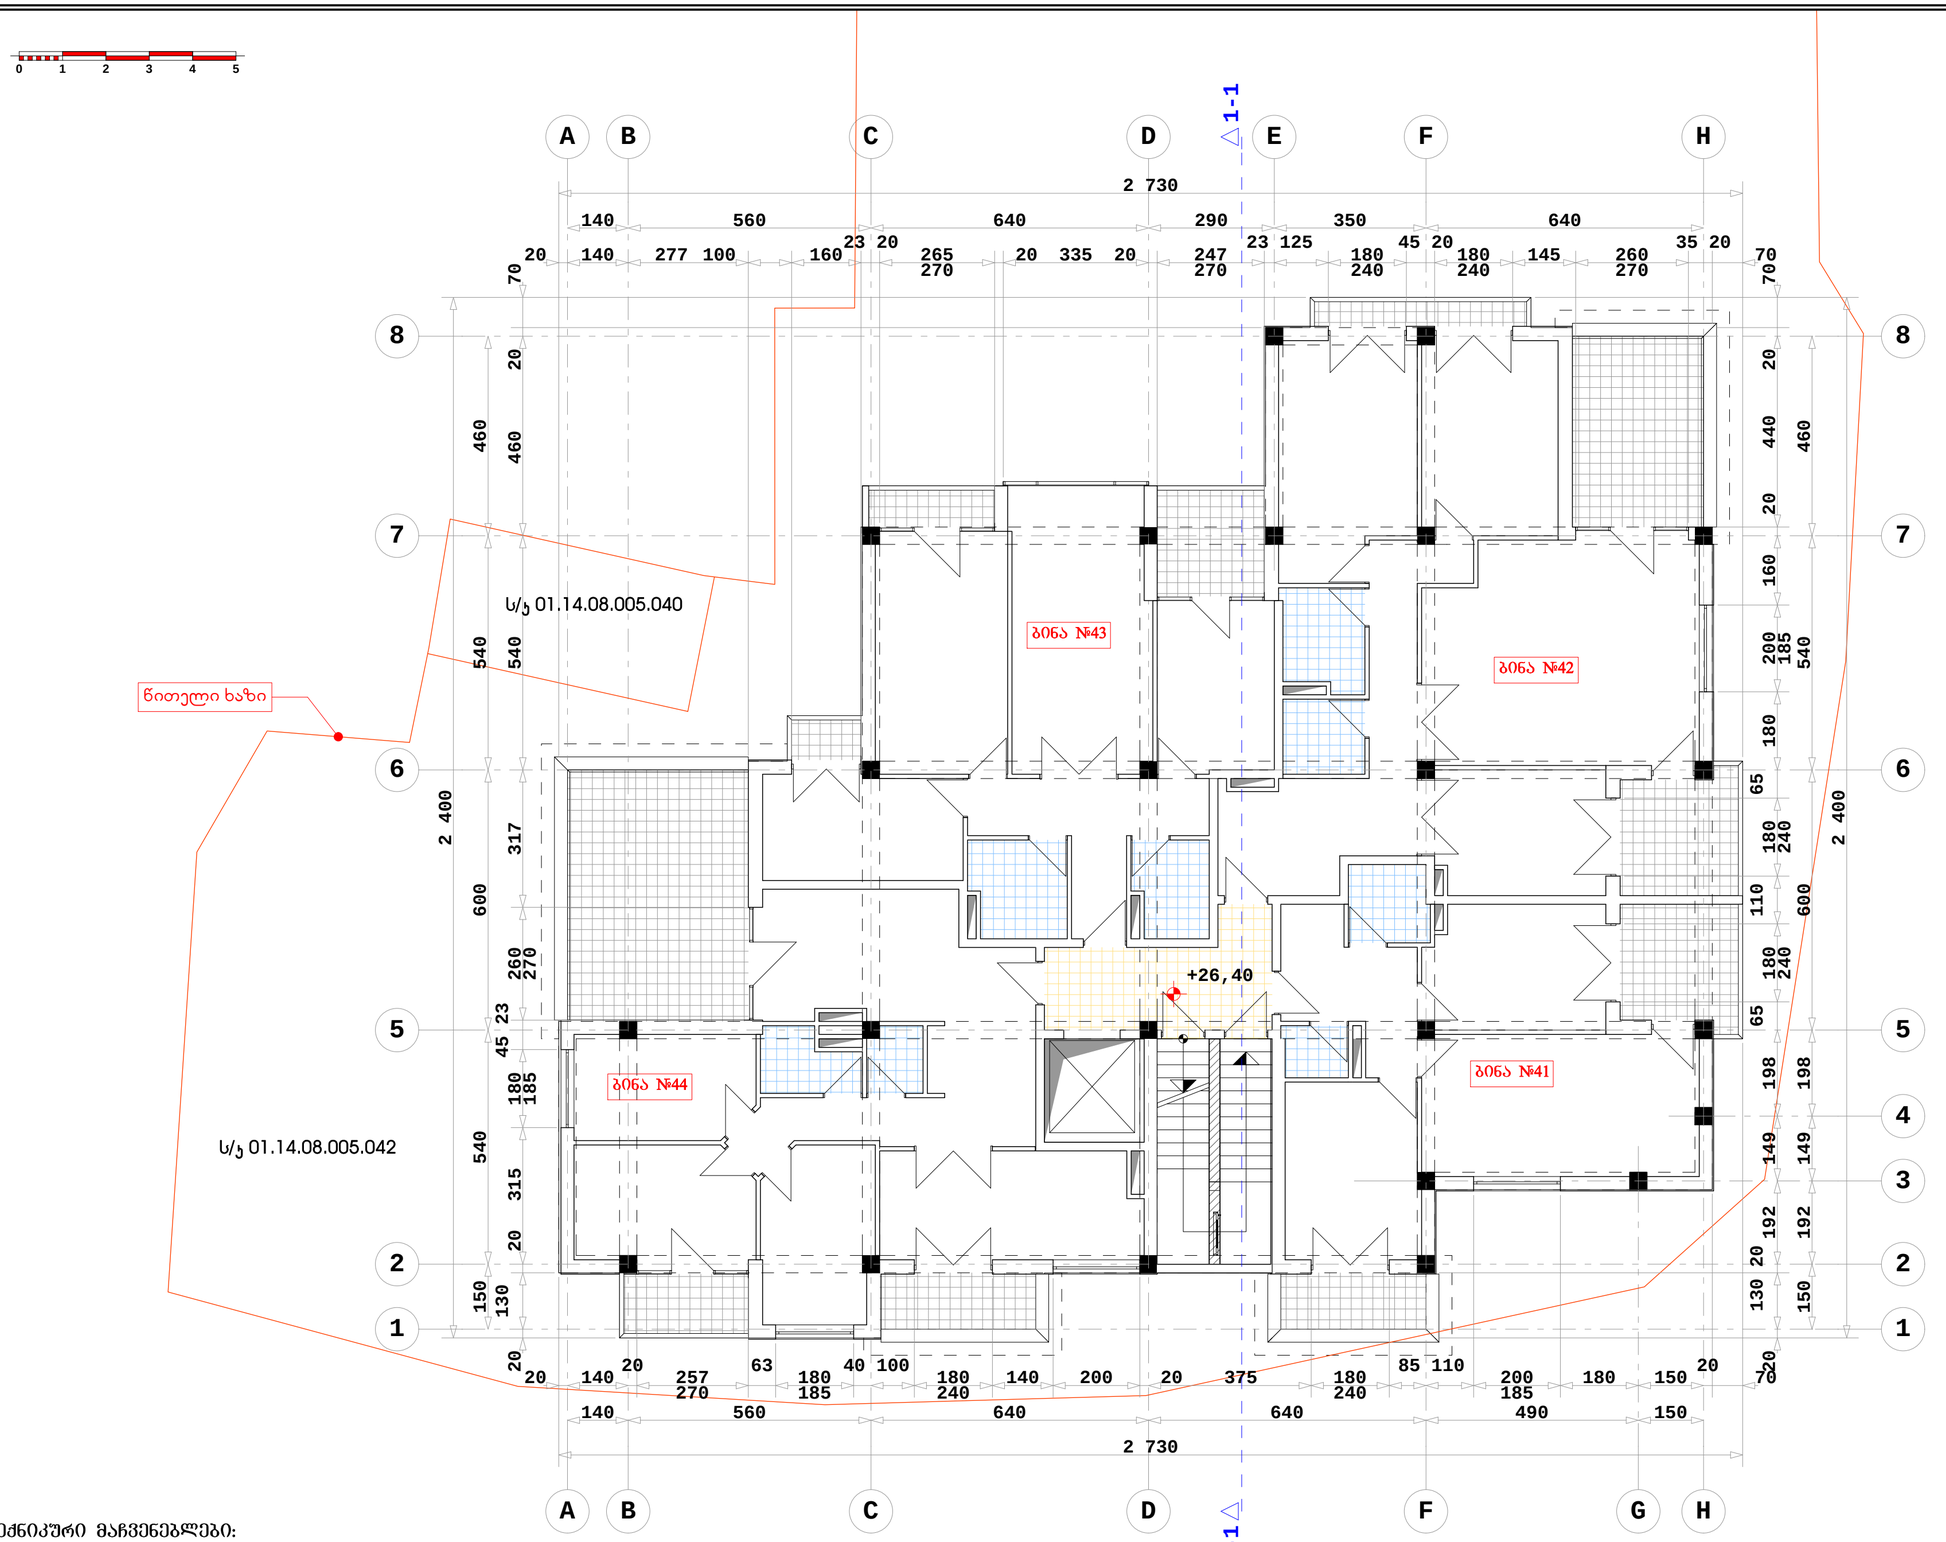

ტექნიკური მაჩვენებლები:

სართული	ნიშნული	ბინა #	საცხოვრებელი ფართი კვ.მ.	საზაფხულო ფართი კვ.მ.	ბინა სულ კვ.მ.:	სადარბაზოს ფართი კვ.მ.	კიბის უჯრედის ფართი კვ.მ.	ლიფტის ფართი კვ.მ.	ჯამი კვ.მ.	საერთო ფართი კ²
IX	26,40	#44	95,72	37,46	133,18					
		#43	87,03	14,14	101,17					
		#42	114,94	27,00	141,94					
		#41	70,42	14,25	84,67					
სულ სართულზე კვ.მ.:			368,11	92,85	460,96	12,30	14,30	6,21	493,77	392,48

SEVEN G L.T.D.

ქ. თბილისი, წყნეთის გზატკეცილი, II ჩიხი №1; №3 ბლოკი I

მრავალბინიანი საცხოვრებელი სახლის კორპუსტერებული პროექტი

დამკვეთი: ი.ბ.ა. "ახალი ბაბები"

სართულის გეგმა ნიშნულზე +26.40

მასშტაბი 1:100

1	ფორმატი - A2
2	სტადია - არქიტექტურული ნახაზი
დირექტორი	ბერაძე
არქიტექტორი	ბერაძე

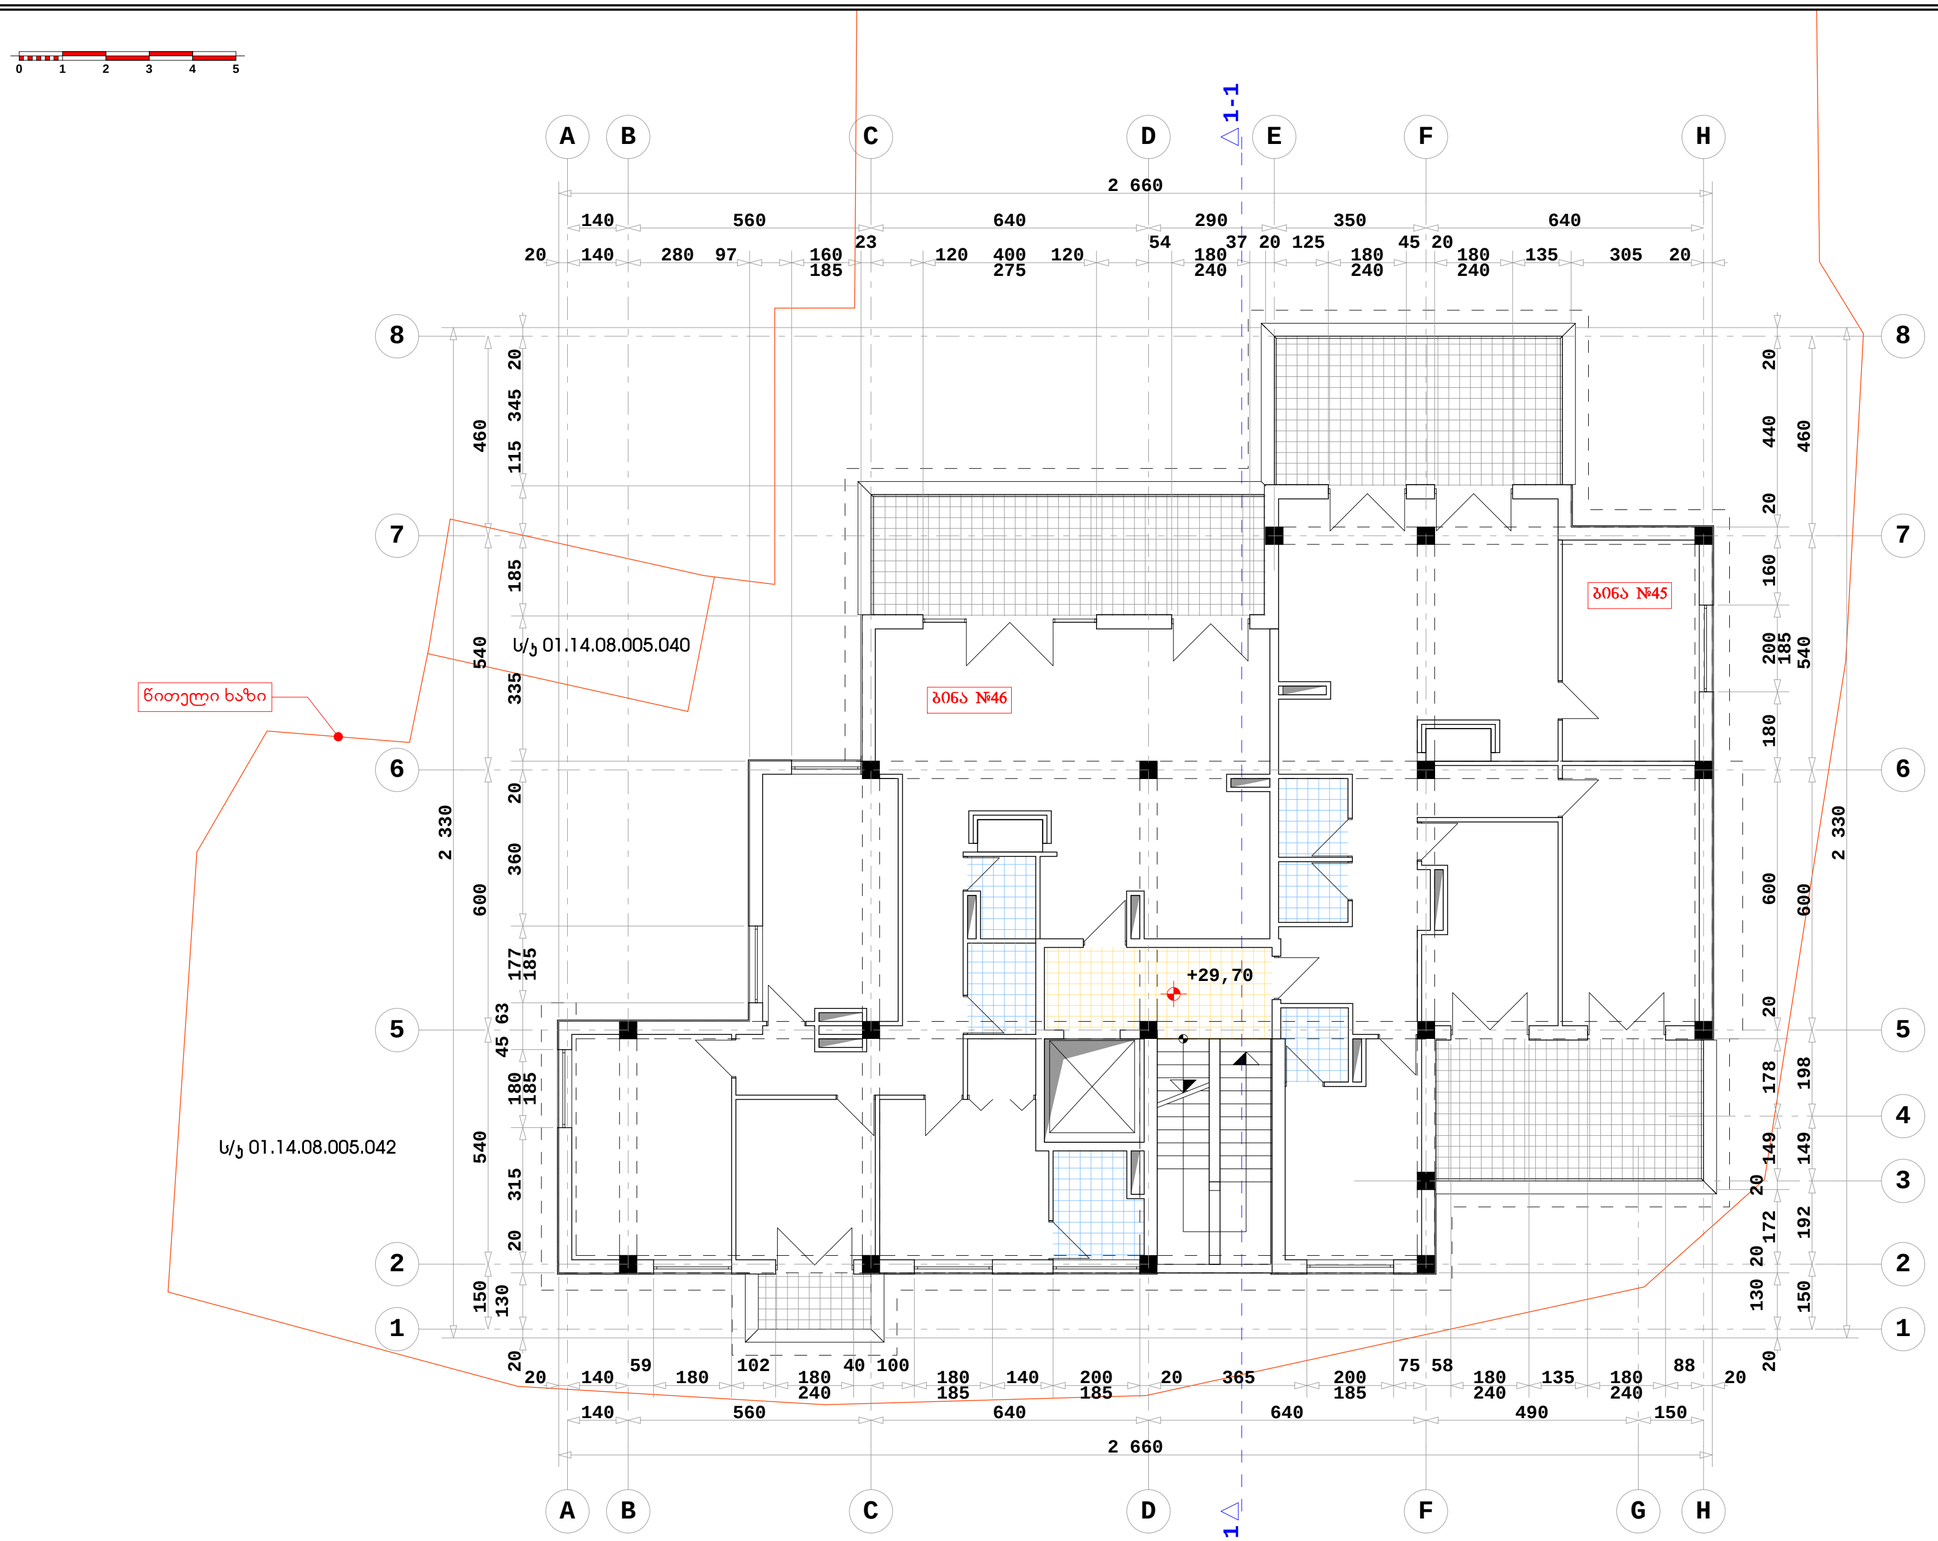

ტექნიკური მაჩვენებლები:

სართული	ნიშნული	ბინა #	საცხოვრებელი ფართი კვ.მ.	საზაფხულო ფართი კვ.მ.	ბინა სულ კვ.მ.:	სადარბაზოს ფართი კვ.მ.	კიბის უჯრედის ფართი კვ.მ.	ლიფტის ფართი კვ.მ.	ჯამი კვ.მ.	საერთო ფართი კ²
X	29,70	#46	168,13	32,85	200,98					
		#45	146,19	47,99	194,18					
სულ სართულზე კვ.მ.:			314,32	80,84	395,16	11,05	14,30	6,21	426,72	314,32

SEVEN G L.T.D.

ქ. თბილისი, წყნეთის გზატკეცილი, II ჩიხი №1; №3 ბლოკი I

მრავალბინიანი საცხოვრებელი სახლის კორპუსტერებული პროექტი

დამკვეთი: ი.ბ.ა. "ახალი ბაბები"

სართულის გეგმა ნიშნულზე +29.70

მასშტაბი 1:100

1	ზორმატი - A2
2	სტადია - არქიტექტურული ნახაზი
დირექტორი	გურამიშვილი
არქიტექტორი	გურამიშვილი

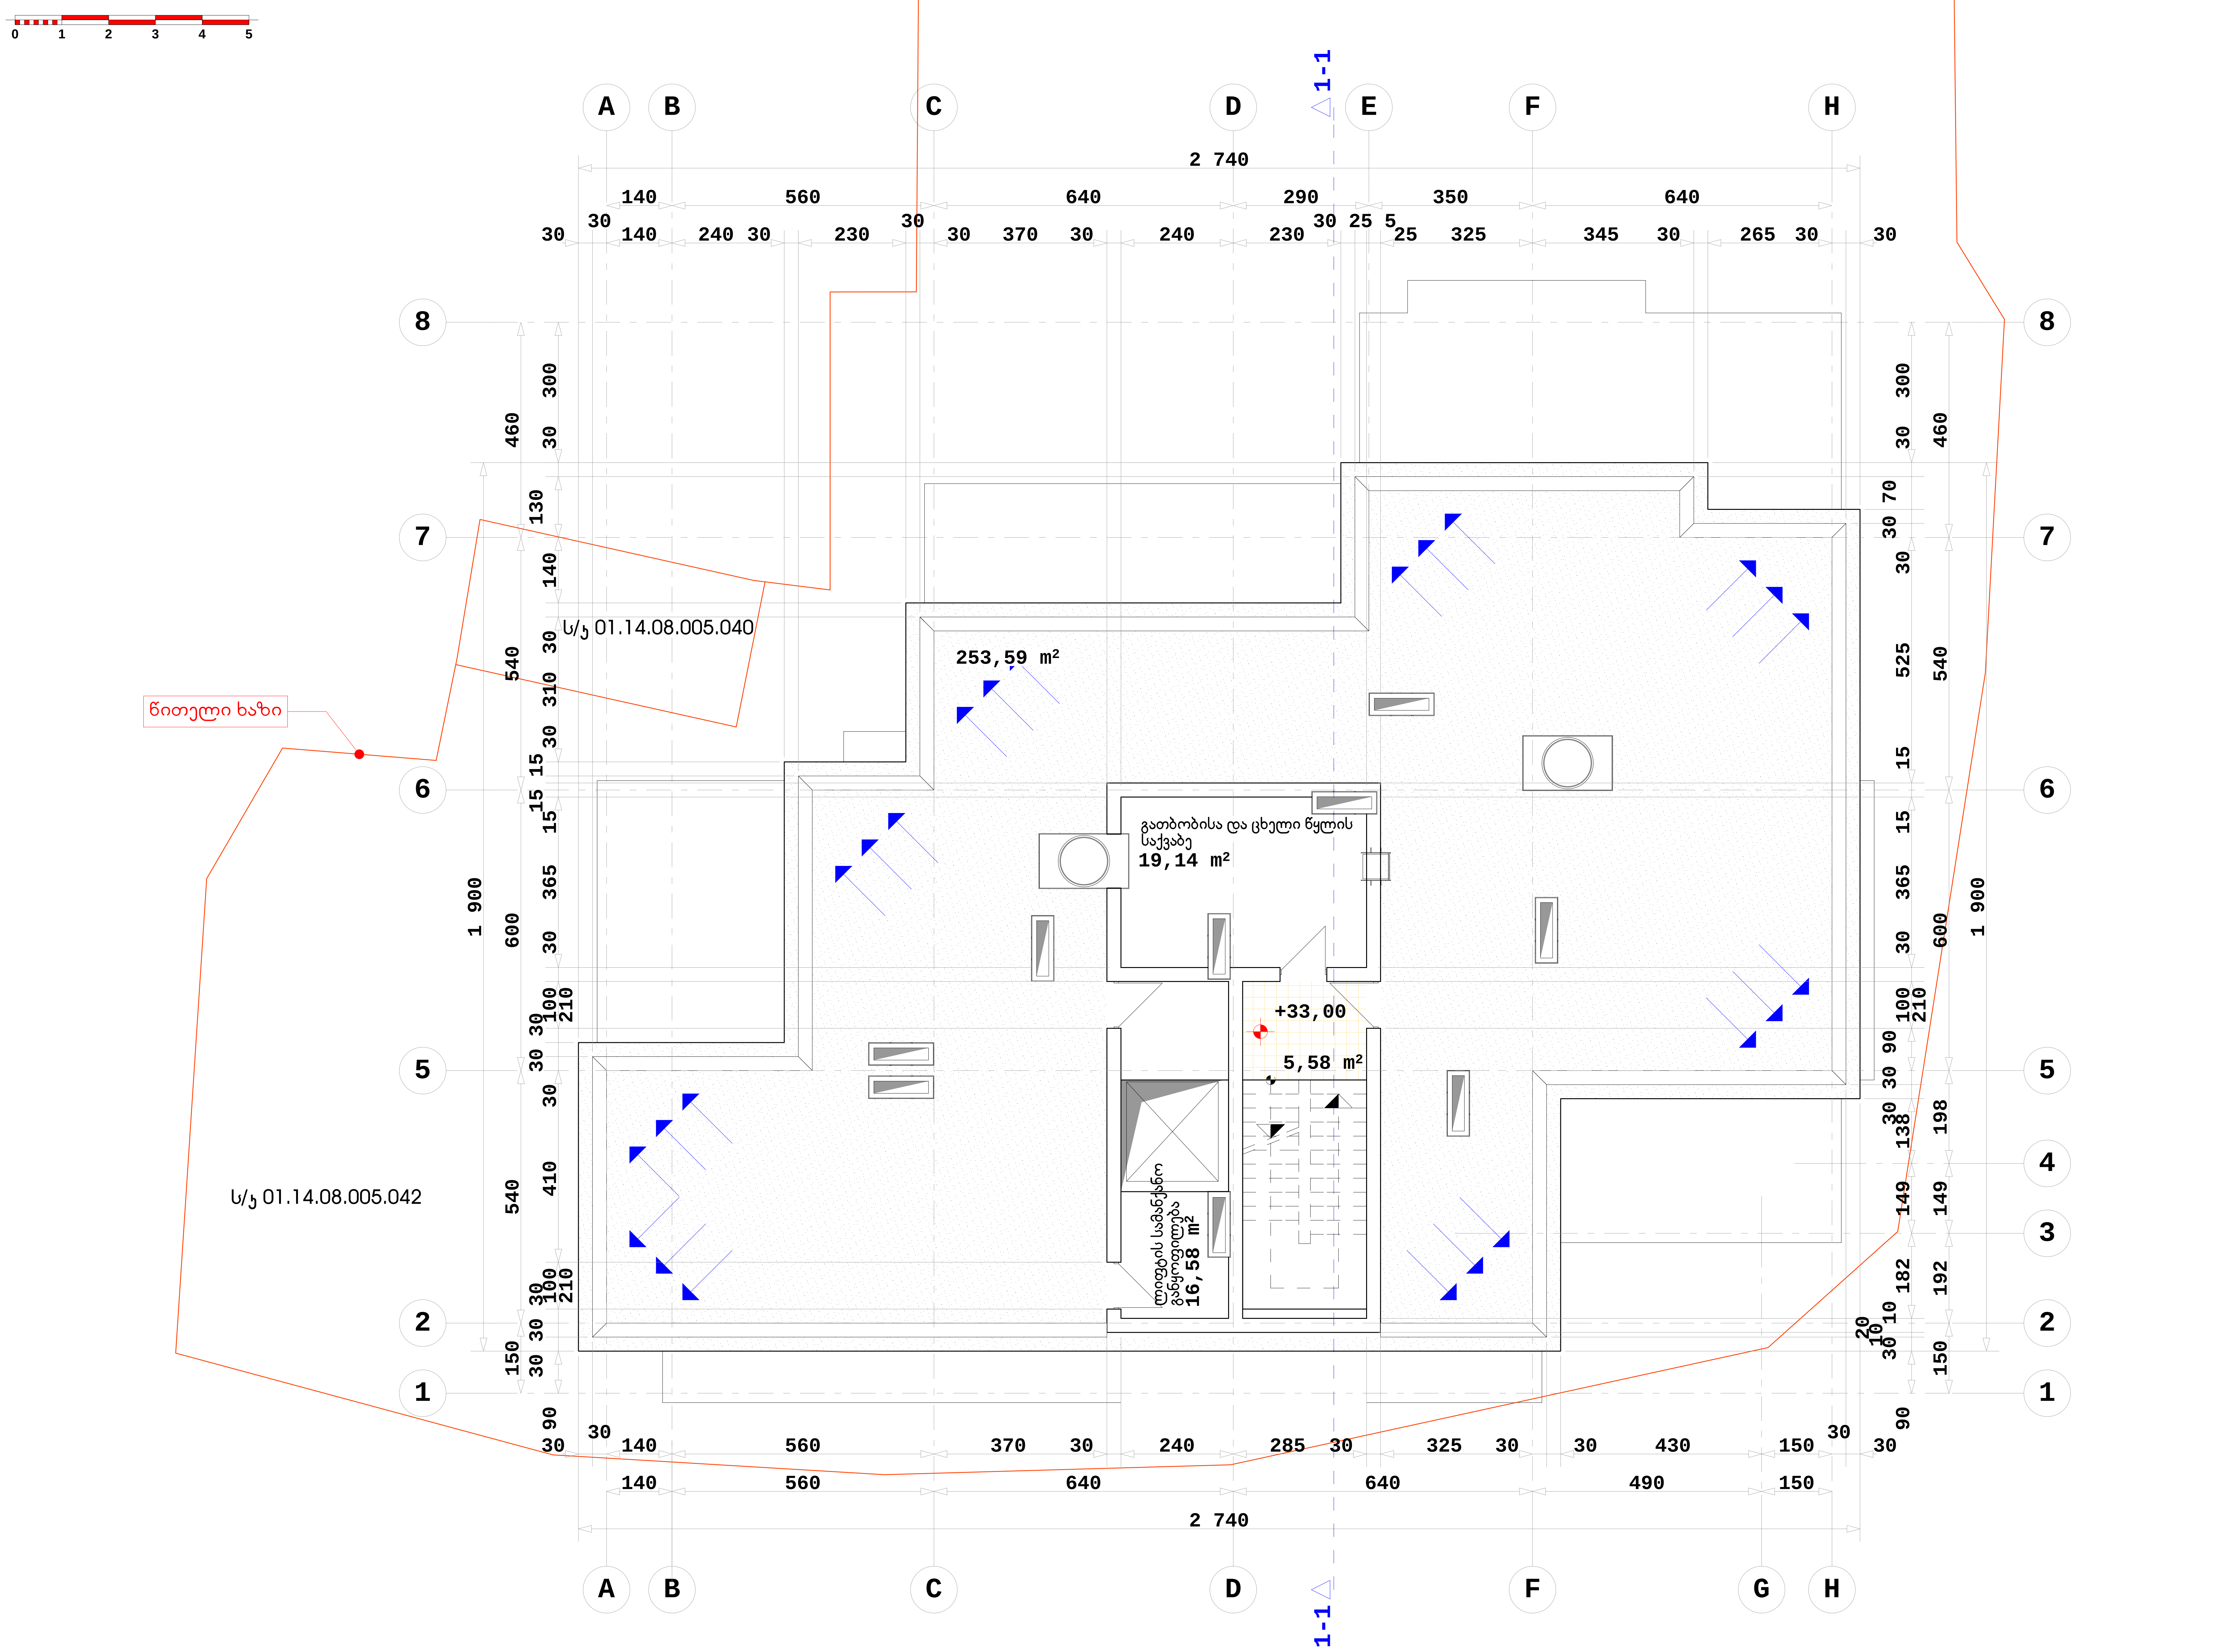

SEVEN G L.T.D.

ქ. თბილისი, წყნეთის გზატკეცილი, II ჩიხი №1; №3 ბლოკი I

მრავალბინიანი საცხოვრებელი სახლის კორექტირებული პროექტი

დამკვეთი: ი.ბ.ა. "ახალი ბაგები"

სახურავის გეგმა ნიშნულზე +33.00

მასშტაბი 1:100

1	ფორმატი - A2
2	სტადია - არქიტექტურული ნახაზი
დირექტორი	გურამიშვილი
არქიტექტორი	გურამიშვილი

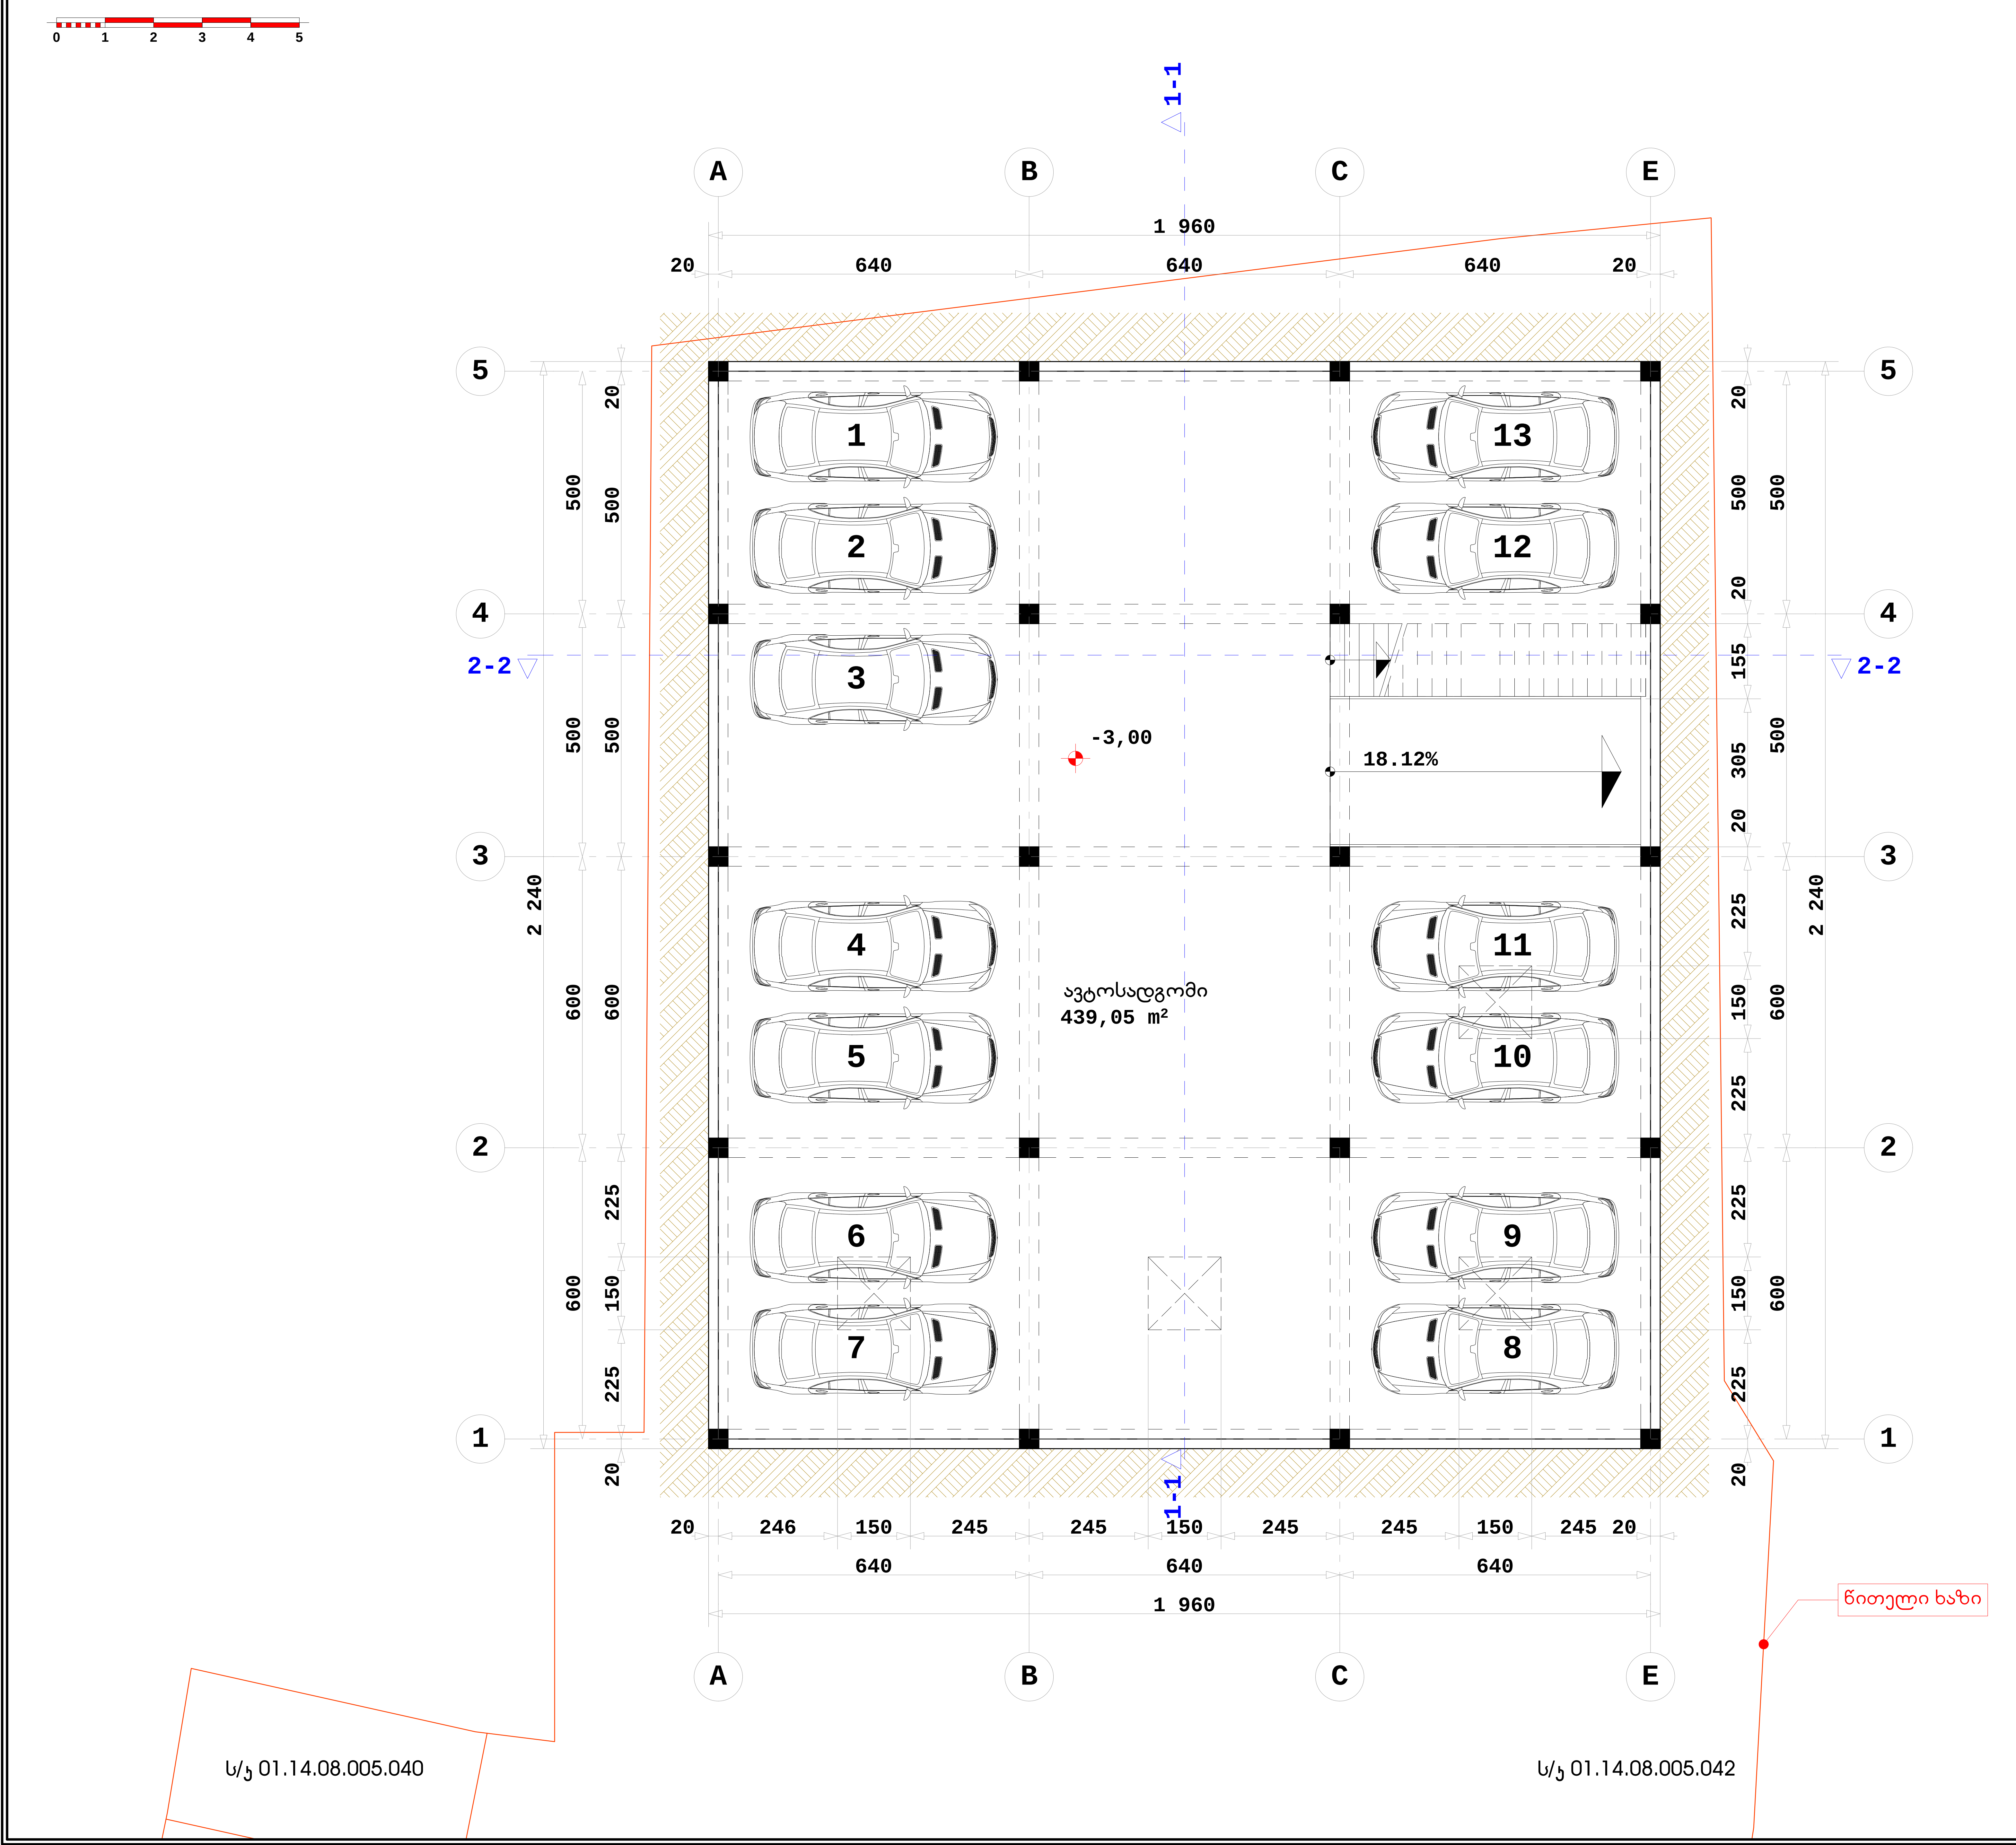

SEVEN G L.T.D.

ქ. თბილისი, წყნეთის გზატკეცილი, II ჩიხი №1; №3 ბლოკი II

მრავალბინიანი საცხოვრებელი სახლის კორექტირებული პროექტი

დამკვეთი: ი.ბ.ა. "ახალი ბაგები"

სართულის გეგმა ნიშნულზე -3.00

მასშტაბი 1:100

1	ფორმატი - A2
2	სტადია - არქიტექტურული ნახაზი

დირექტორი		გურამიშვილი
არქიტექტორი		...ამიშვილი

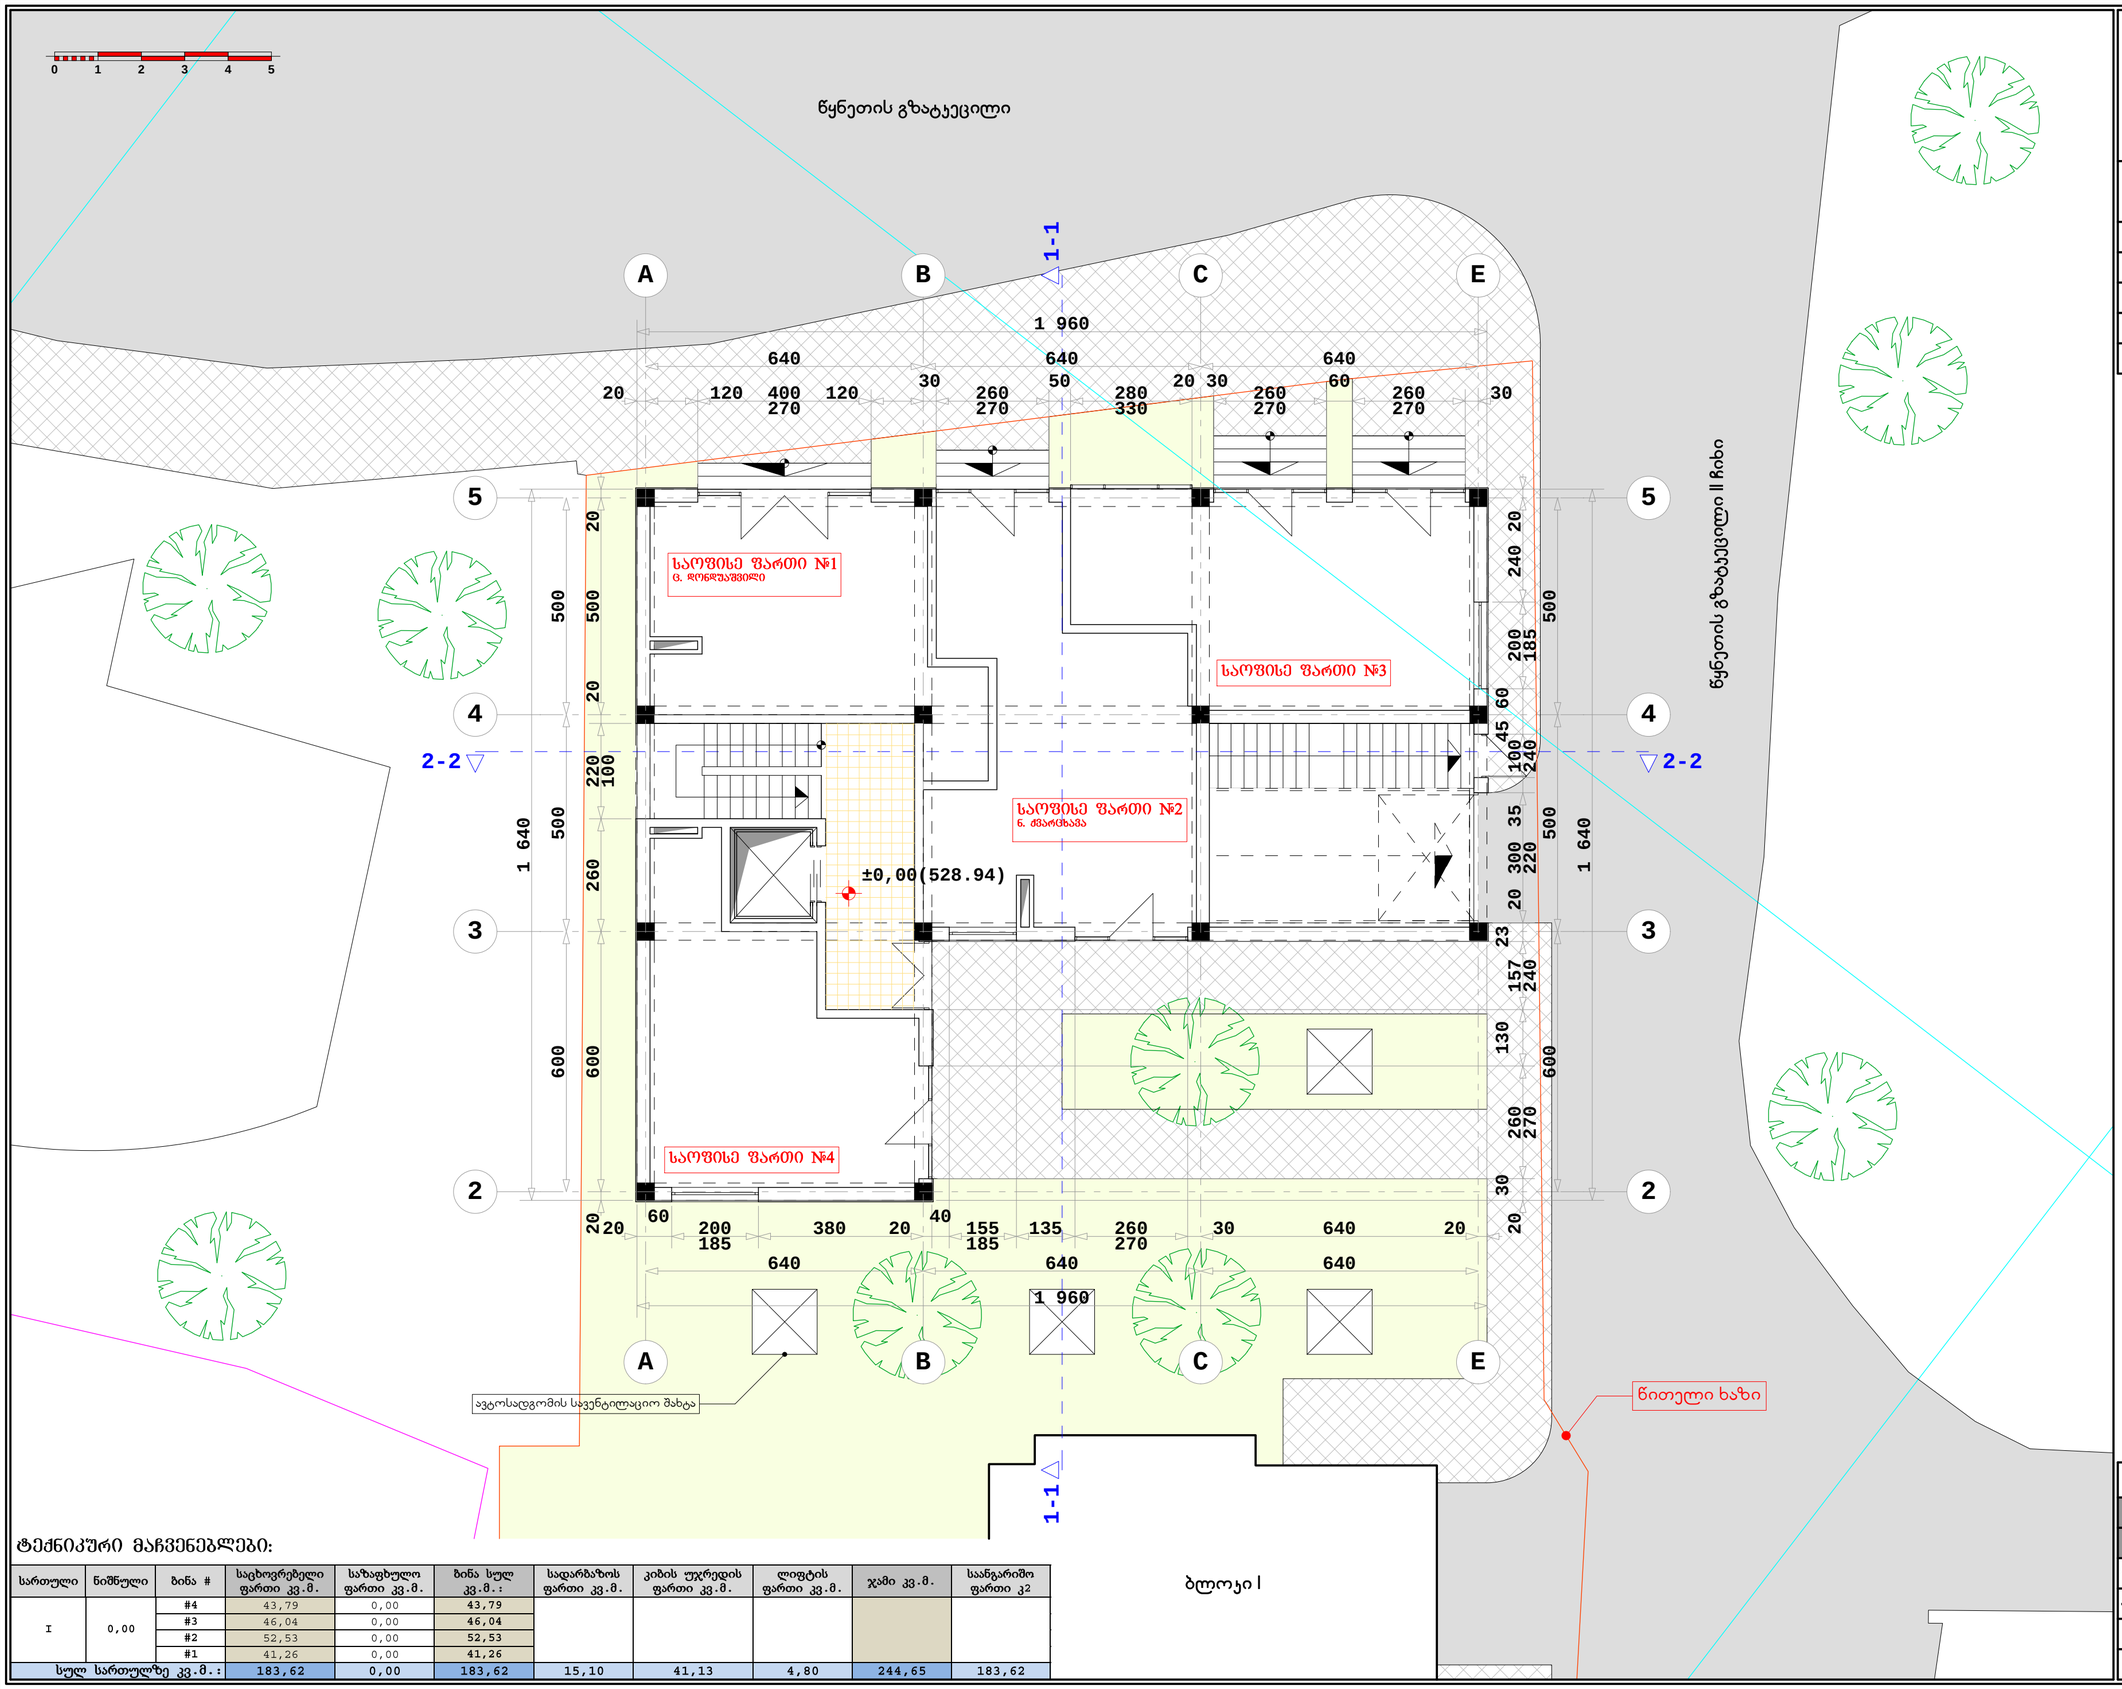

ტექნიკური მაჩვენებლები:

სართული	ნიშნული	ბინა #	საცხოვრებელი ფართი კვ.მ.	საზაფხულო ფართი კვ.მ.	ბინა სულ კვ.მ.:	სადარბაზოს ფართი კვ.მ.	კიბის უჯრედის ფართი კვ.მ.	ლიფტის ფართი კვ.მ.	ჯამი კვ.მ.	საერთო ფართი კ²
I	0,00	#4	43,79	0,00	43,79					
		#3	46,04	0,00	46,04					
		#2	52,53	0,00	52,53					
		#1	41,26	0,00	41,26					
სულ სართულზე კვ.მ.:			183,62	0,00	183,62	15,10	41,13	4,80	244,65	183,62

SEVEN G L.T.D.

ქ. თბილისი, წყნეთის გზატკეცილი, II ჩიხი №1; №3 ბლოკი II

მრავალბინიანი საცხოვრებელი სახლის კორექტირებული პროექტი

დამკვეთი: ი.მ.ა. "ახალი ბაბები"

სართულის ბეჭმა ნიშნულზე ±0.00

მასშტაბი 1:100

1	ფორმატი - A2
2	სტადია - არქიტექტურული ნახაზი
დირექტორი	ბურაბერი
არქიტექტორი	ბურაბერი

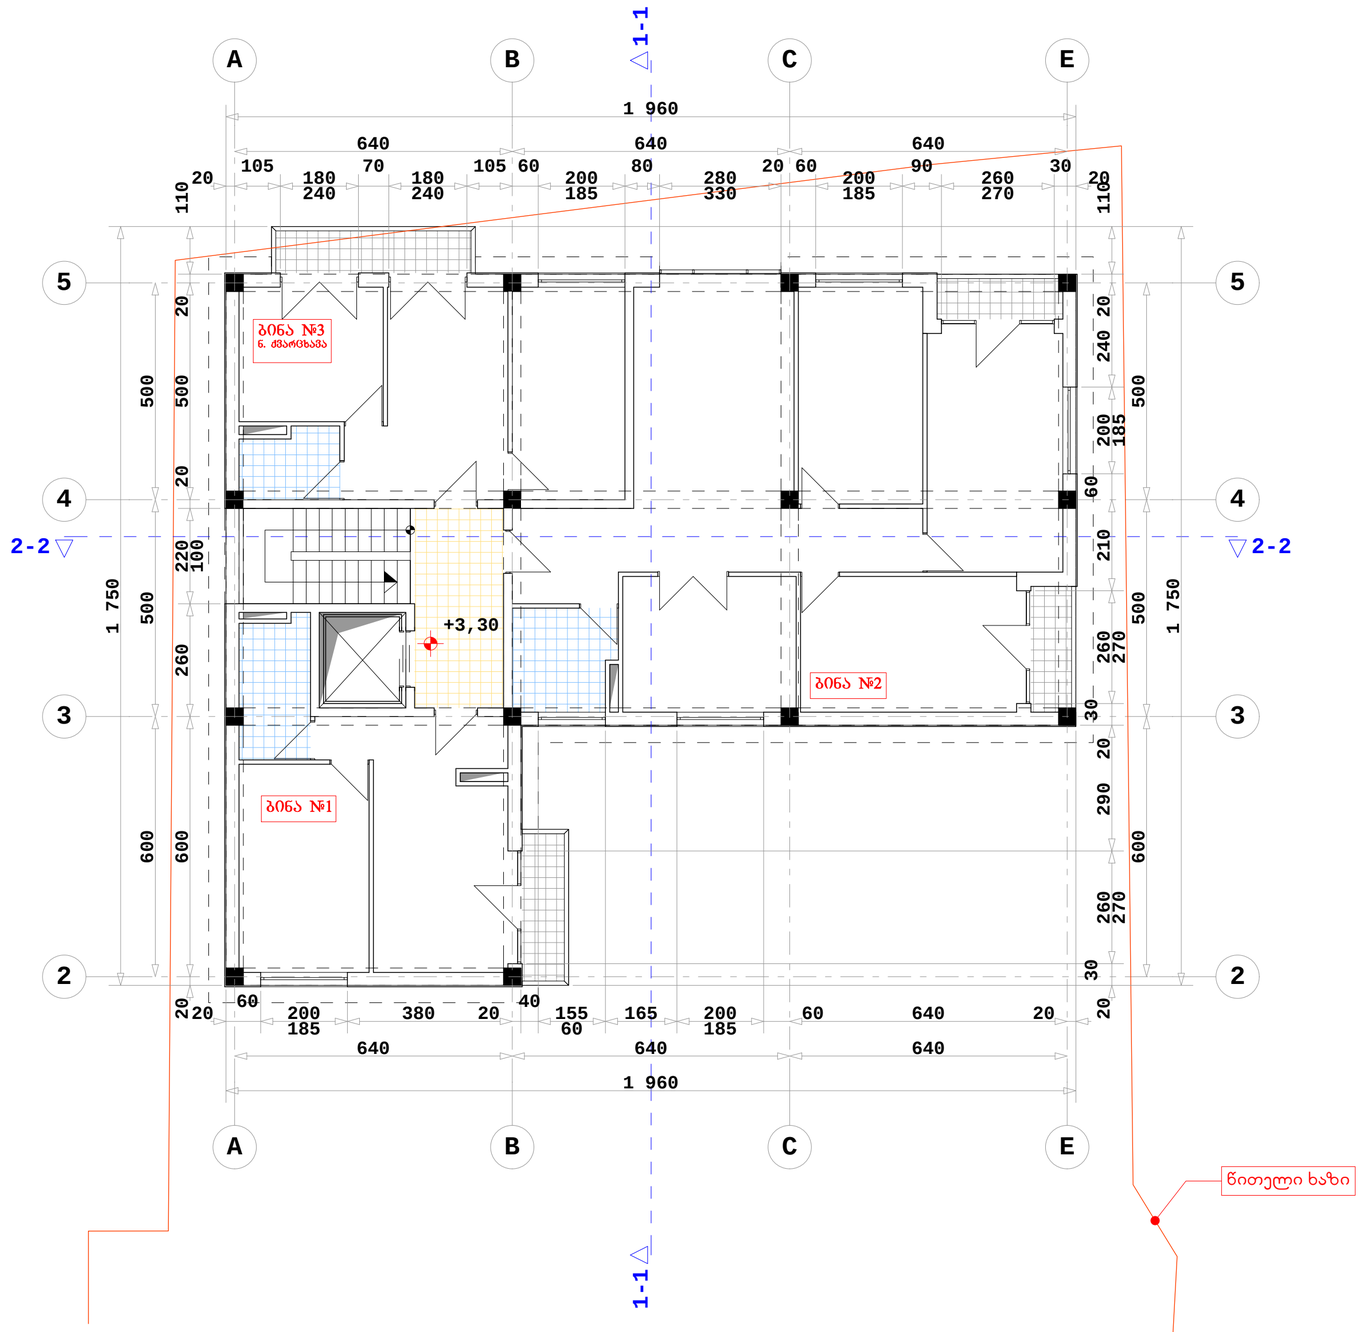

ტექნიკური მაჩვენებლები:

სართული	ნიშნული	ბინა #	საცხოვრებელი ფართი კვ.მ.	საზაფხულო ფართი კვ.მ.	ბინა სულ კვ.მ.:	სადარბაზოს ფართი კვ.მ.	კიბის უჯრედის ფართი კვ.მ.	ლიფტის ფართი კვ.მ.	ჯამი კვ.მ.	საერთო ფართი კ2
II	3,30	#3	49,95	5,17	55,12					
		#2	114,84	6,88	121,72					
		#1	48,69	3,96	52,65					
სულ სართულზე კვ.მ.:			213,48	16,01	229,49	10,36	9,13	4,80	253,78	220,36

SEVEN G L.T.D.

ქ. თბილისი, ფქნეთის გზატკეცილი, II ჩიხი №1; №3 ბლოკი II

მრავალბინიანი საცხოვრებელი სახლის კორექტირებული პროექტი

დამკვეთი: ი.მ.ა. "ახალი ბაგები"

სართულის გეგმა ნიშნულზე +3.30

მასშტაბი 1:100

1	ფორმატი - A2
2	სტადია - არქიტექტურული ნახაზი

დირექტორი გურამ შენგელია

არქიტექტორი გურამ შენგელია



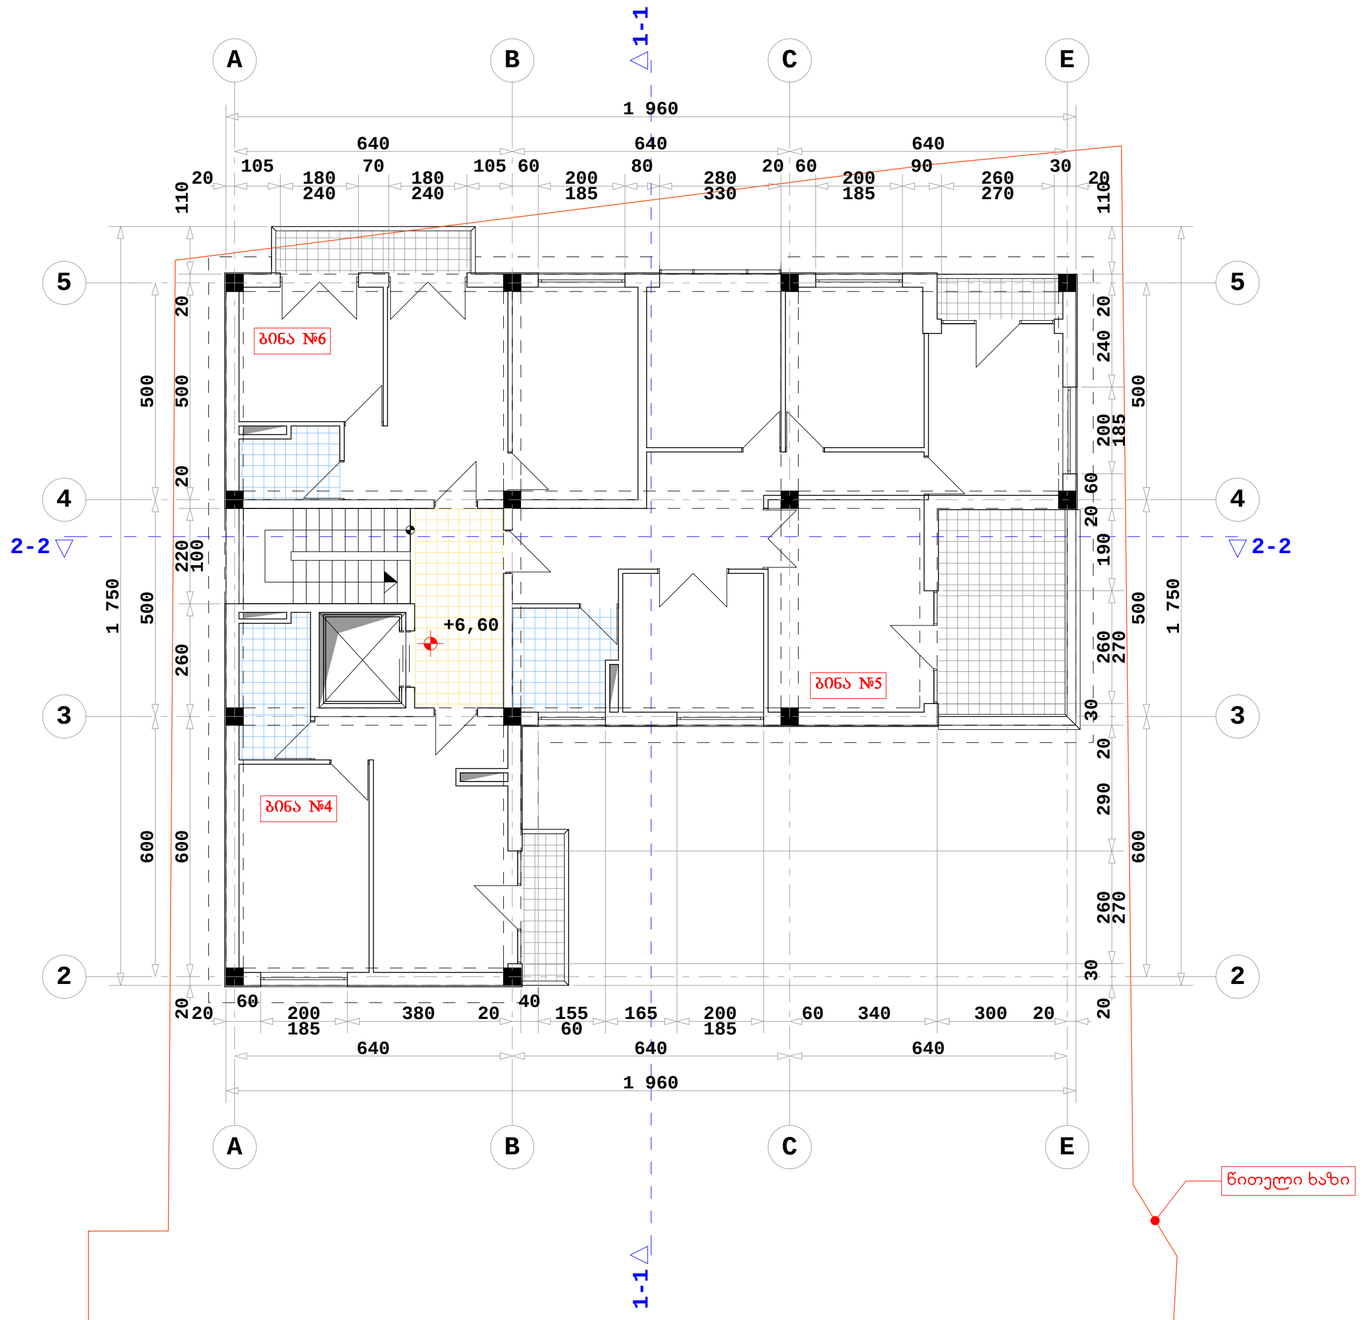

ტექნიკური მაჩვენებლები:

სართული	ნიშნული	ბინა #	საცხოვრებელი ფართი კვ.მ.	საზაფხულო ფართი კვ.მ.	ბინა სულ კვ.მ.:	სადარბაზოს ფართი კვ.მ.	კიბის უჯრედის ფართი კვ.მ.	ლიფტის ფართი კვ.მ.	ჯამი კვ.მ.	საერთო ფართი კ2
III	6,60	#6	51,53	5,17	56,70					
		#5	100,78	19,36	120,14					
		#4	48,69	3,96	52,65					
სულ სართულზე კვ.მ.:			201,00	28,49	229,49	10,36	9,13	4,80	253,78	204,45

SEVEN G L.T.D.

ქ. თბილისი, ფქნეთის გზატკეცილი, II ჩიხი №1; №3 ბლოკი II

მრავალბინიანი საცხოვრებელი სახლის კორექტირებული პროექტი

დამკვეთი: ი.მ.ა. "ახალი ბაბები"

სართულის ბეჭმა ნიშნულზე +6.60

მასშტაბი 1:100

1	ფორმატი - A2
2	სტადია - არქიტექტურული ნახაზი

დირექტორი ბურჯანაძე

არქიტექტორი ბურჯანაძე



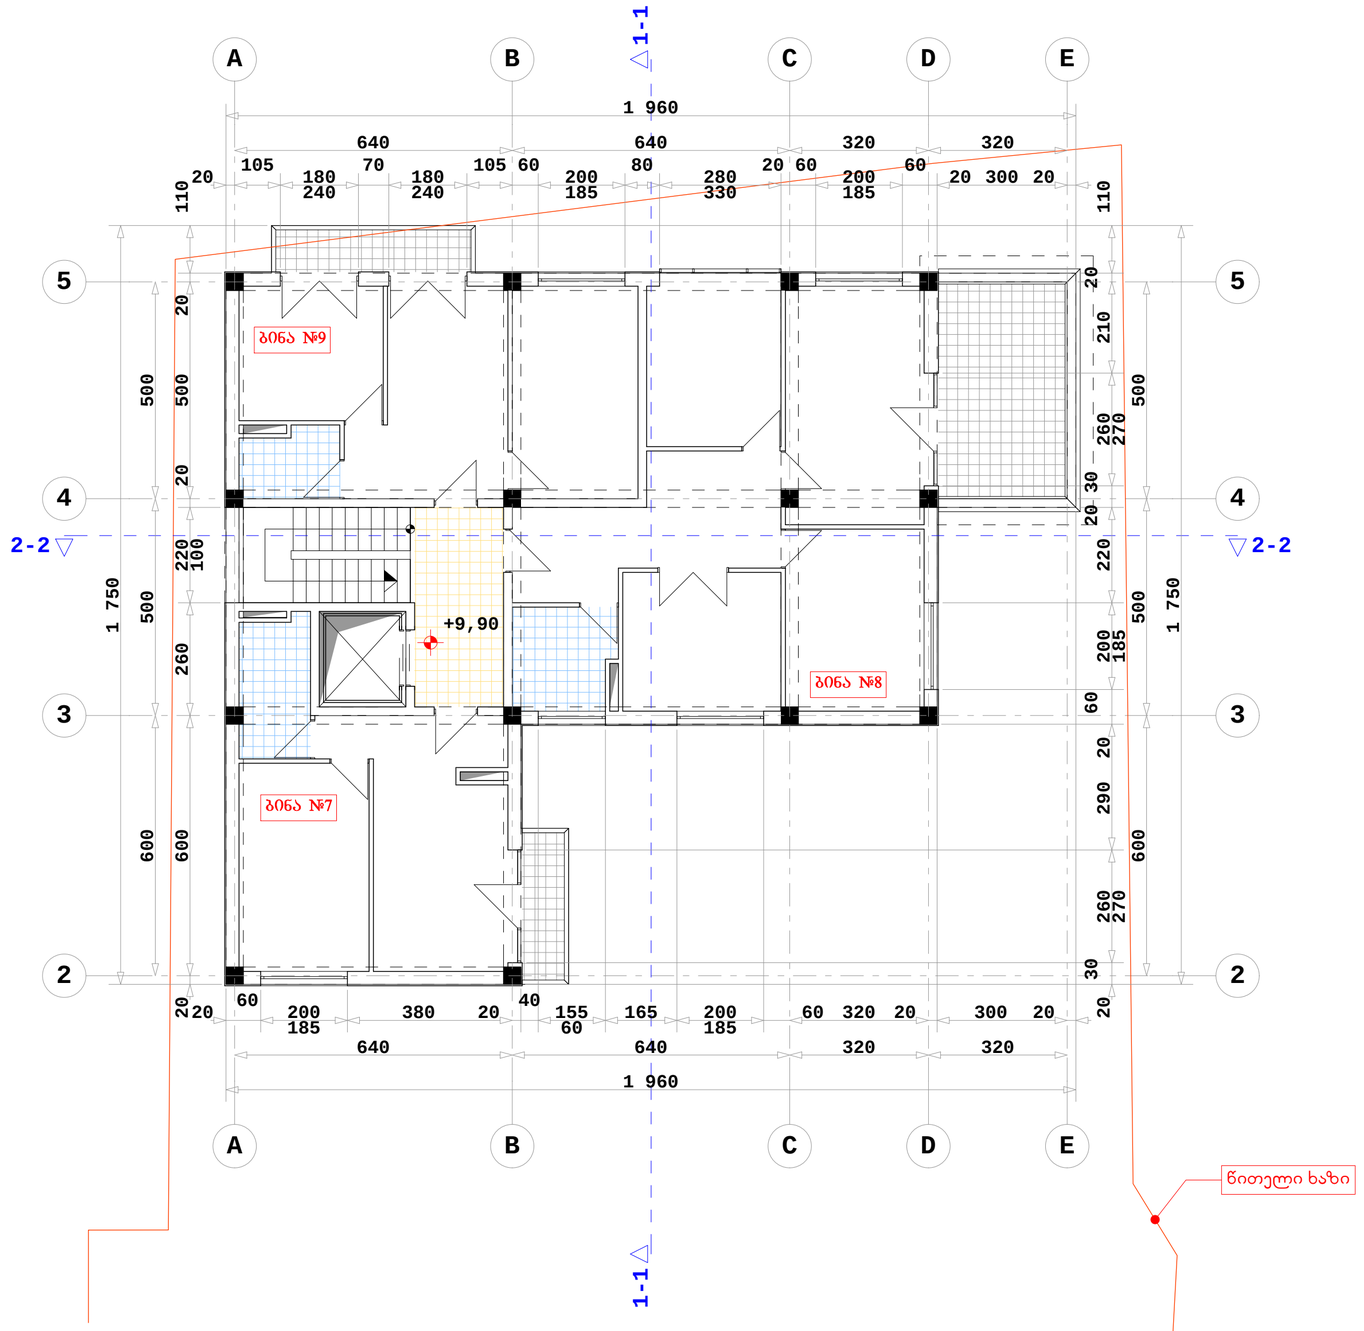

ტექნიკური მაჩვენებლები:

სართული	ნიშნული	ბინა #	საცხოვრებელი ფართი კვ.მ.	საზაფხულო ფართი კვ.მ.	ბინა სულ კვ.მ.:	სადარბაზოს ფართი კვ.მ.	კიბის უჯრედის ფართი კვ.მ.	ლიფტის ფართი კვ.მ.	ჯამი კვ.მ.	საერთო ფართი კ2
IV	9,90	#9	51,53	5,17	56,70					
		#8	86,86	17,28	104,14					
		#7	48,69	3,96	52,65					
სულ სართულზე კვ.მ.:			187,08	26,41	213,49	10,36	9,13	4,80	237,78	187,08

SEVEN G L.T.D.

ქ. თბილისი, ფქნეთის გზატკეცილი, II ჩიხი №1; №3 ბლოკი II

მრავალბინიანი საცხოვრებელი სახლის კორექტირებული პროექტი

დამკვეთი: ი.მ.ა. "ახალი ბაგები"

სართულის გეგმა ნიშნულზე +9.90

მასშტაბი 1:100

1	ფორმატი - A2
2	სტადია - არქიტექტურული ნახაზი

დირექტორი გურამიშვილი

არქიტექტორი გურამიშვილი



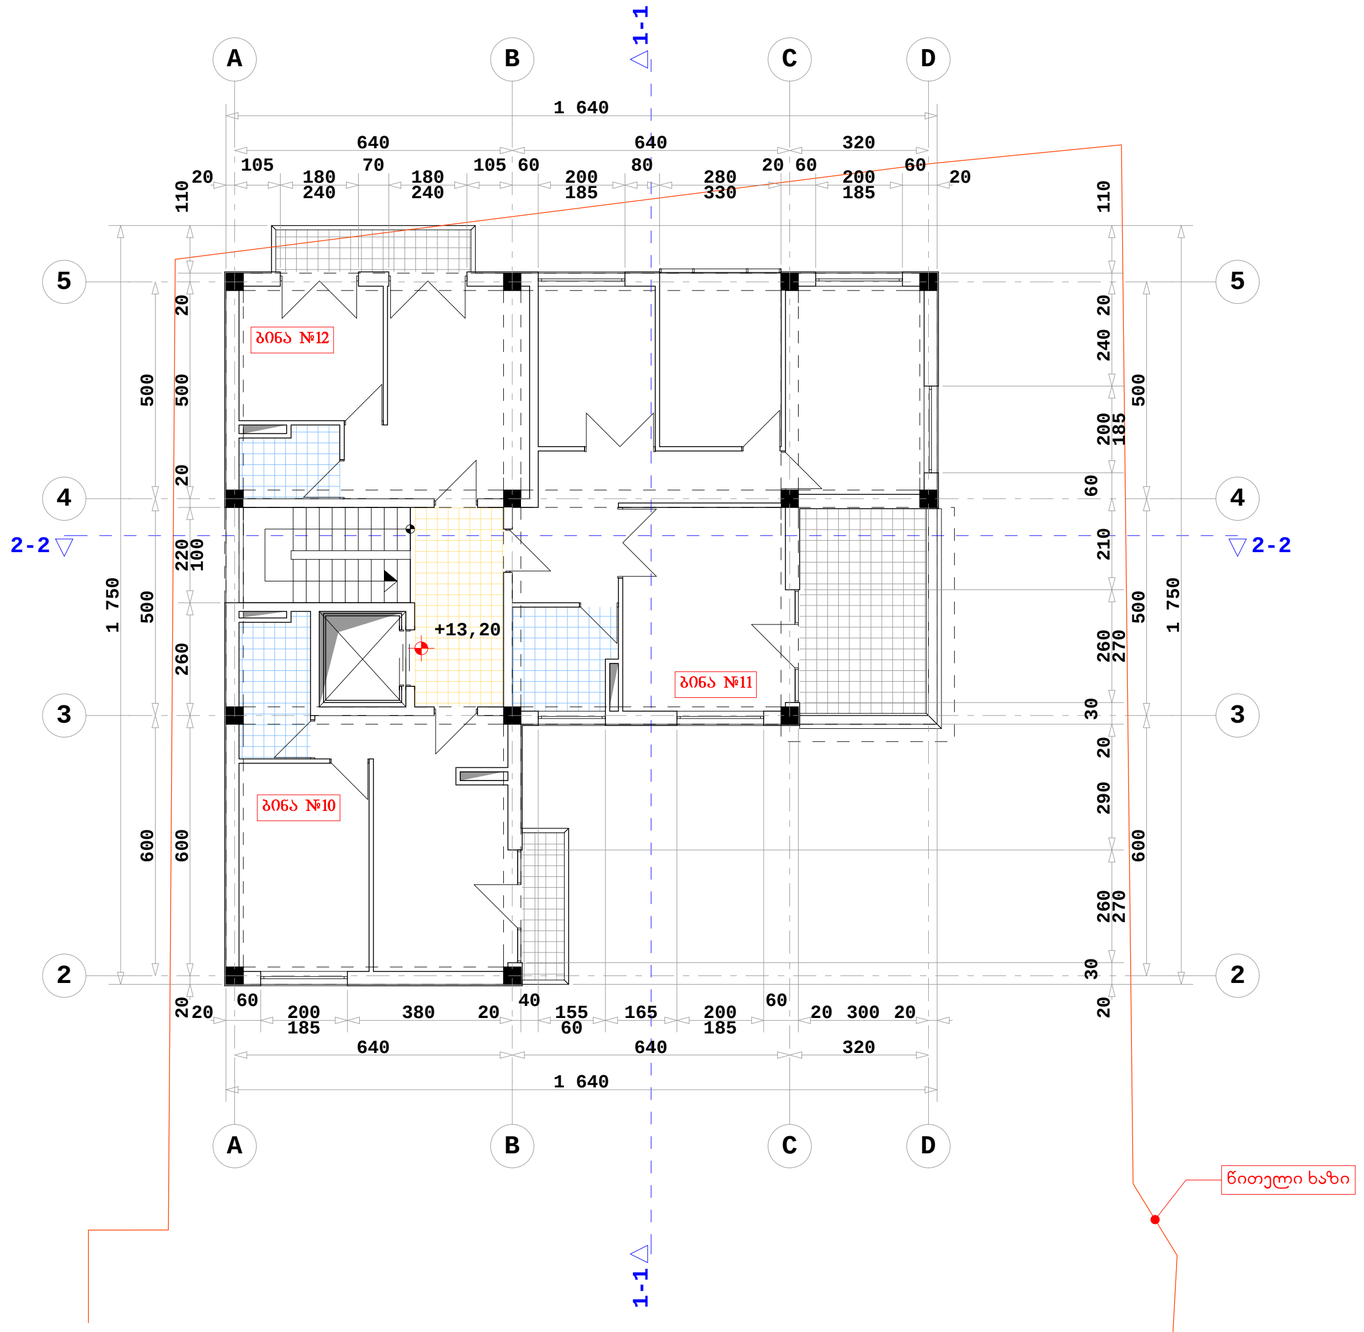

ტექნიკური მაჩვენებლები:

სართული	ნიშნული	ბინა #	საცხოვრებელი ფართი კვ.მ.	საზაფხულო ფართი კვ.მ.	ბინა სულ კვ.მ.:	სადარბაზოს ფართი კვ.მ.	კიბის უჯრედის ფართი კვ.მ.	ლიფტის ფართი კვ.მ.	ჯამი კვ.მ.	საერთო ფართი კ2
V	13,20	#12	38,29	5,17	43,46					
		#11	84,10	16,00	100,10					
		#10	48,69	3,96	52,65					
სულ სართულზე კვ.მ.:			171,08	25,13	196,21	10,36	9,13	4,80	220,50	171,08

SEVEN G L.T.D.

ქ. თბილისი, ფქნეთის გზატკეცილი, II ჩიხი №1; №3 ბლოკი II

მრავალბინიანი საცხოვრებელი სახლის კორექტირებული პროექტი

დამკვეთი: ი.მ.ა. "ახალი ბაგები"

სართულის გეგმა ნიშნულზე +13.20

მასშტაბი 1:100

1	ფორმატი - A2
2	სტადია - არქიტექტურული ნახაზი

დირექტორი გურამიშვილი

არქიტექტორი გურამიშვილი

0 1 2 3 4 5

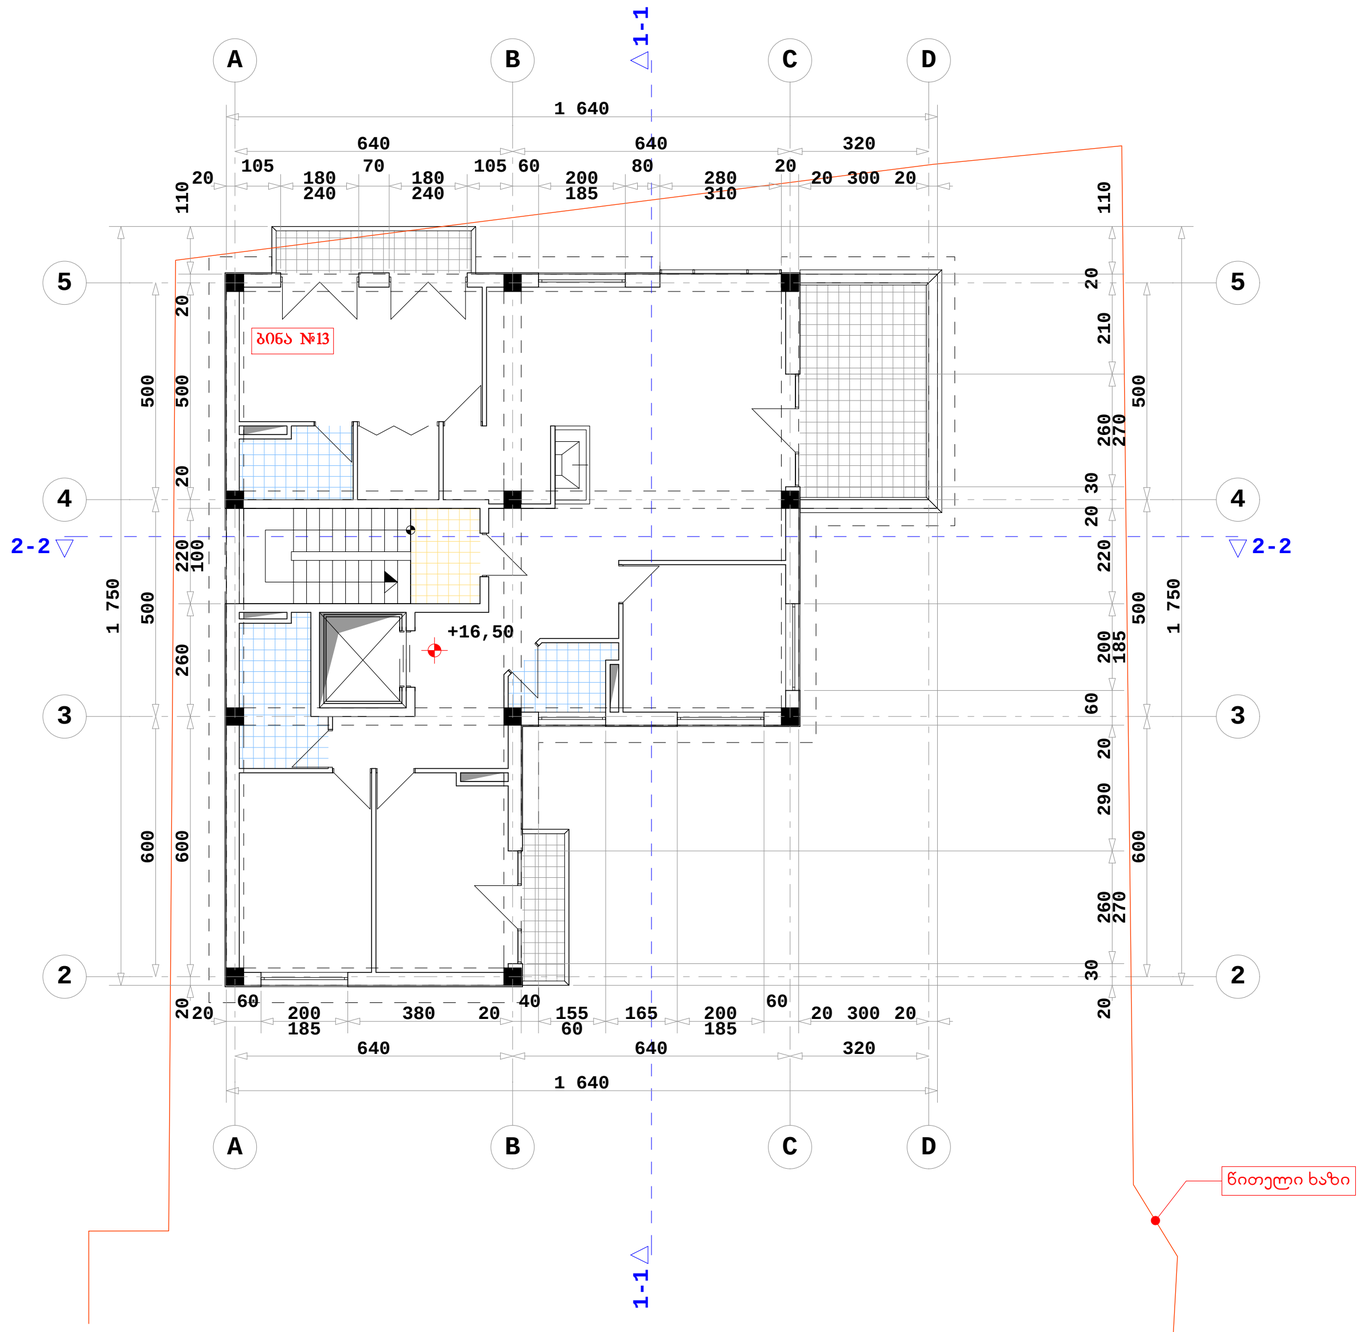

ტექნიკური მაჩვენებლები:

სართული	ნიშნული	ბინა #	საცხოვრებელი ფართი კვ.მ.	საზაფხულო ფართი კვ.მ.	ბინა სულ კვ.მ.:	სადარბაზოს ფართი კვ.მ.	კიბის უჯრედის ფართი კვ.მ.	ლიფტის ფართი კვ.მ.	ჯამი კვ.მ.	საერთო ფართი კ2
VI	16,50	#13	160,42	26,41	186,83					
სულ სართულზე კვ.მ.:			160,42	26,41	186,83	3,74	9,13	4,80	204,50	160,42

SEVEN G L.T.D.

ქ. თბილისი, წყნეთის გზატკეცილი, II ჩიხი №1; №3 ბლოკი II

მრავალბინიანი საცხოვრებელი სახლის კორექტირებული პროექტი

დამკვეთი: ი.ბ.ა. "ახალი ბაგები"

სართულის გეგმა ნიშნულზე +16.50

მასშტაბი 1:100

1	ფორმატი - A2
2	სტადია - არქიტექტურული ნახაზი
დირექტორი	ბურაგშვილი
არქიტექტორი	ბურაგშვილი

0 1 2 3 4 5

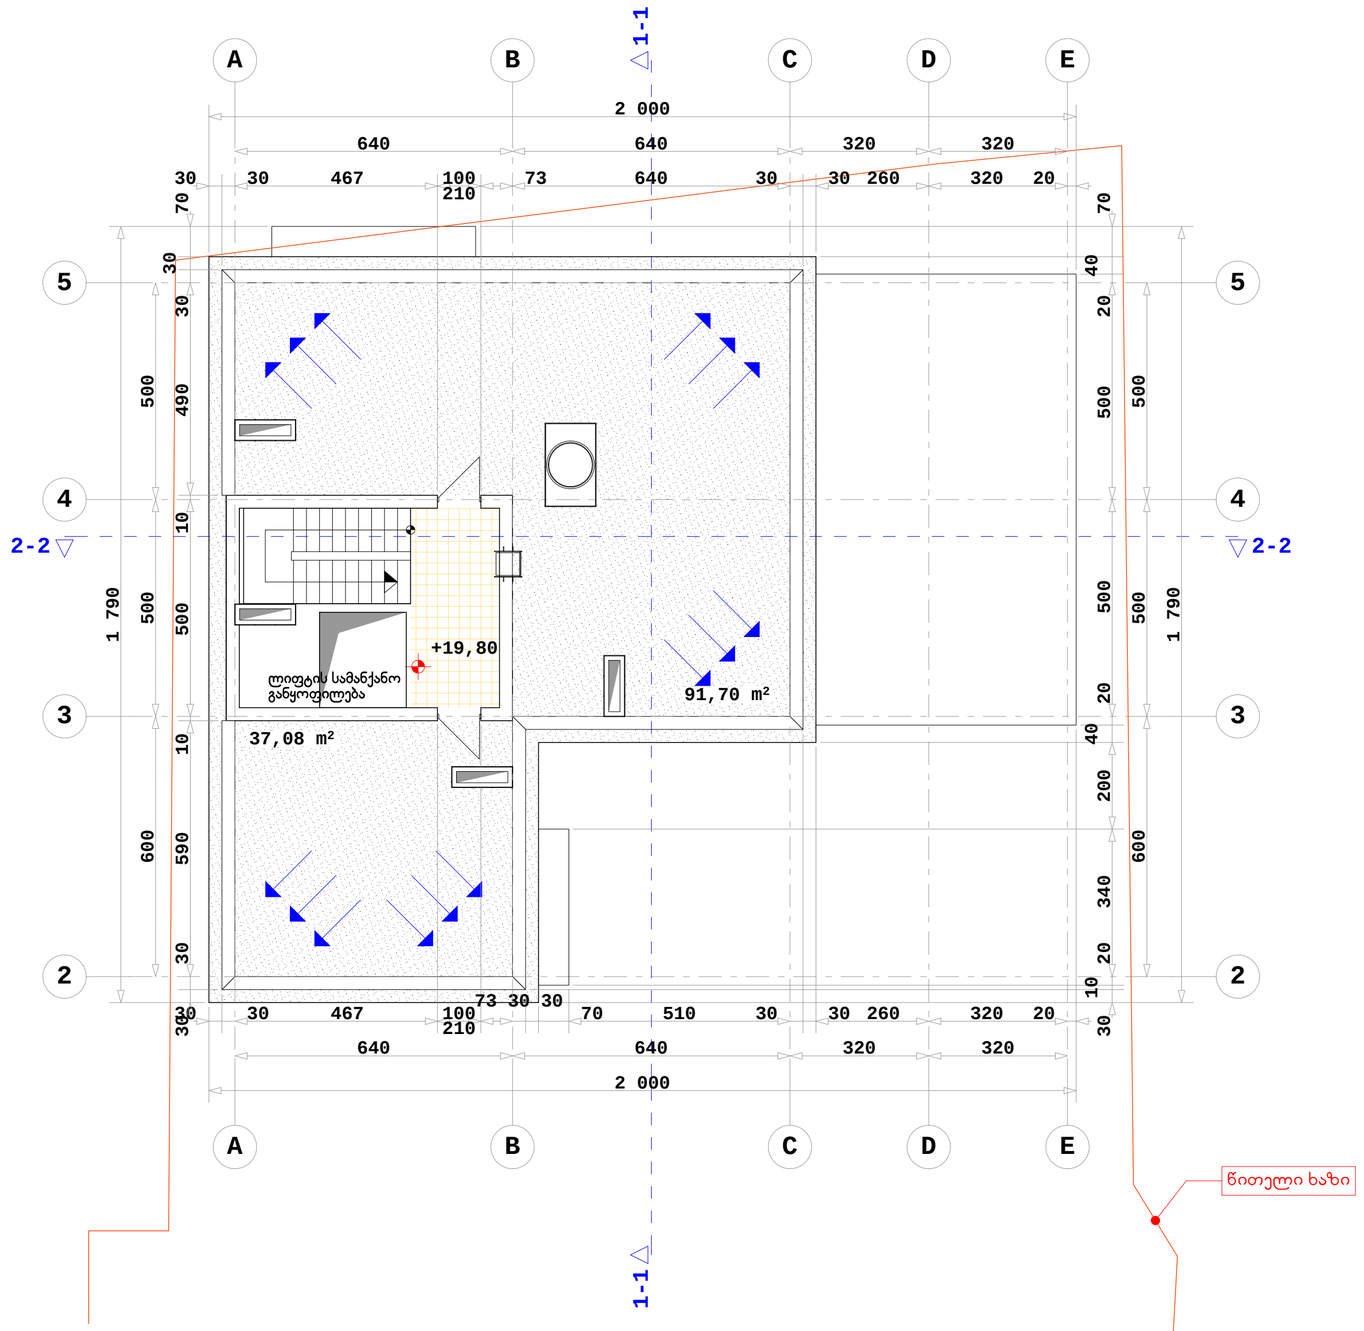

SEVEN G L.T.D.

ქ. თბილისი, წყნეთის გზატკეცილი, II ჩიხი №1; №3 ბლოკი II

მრავალბინიანი საცხოვრებელი სახლის კორპუსტერებული პროექტი

დამკვეთი: ი.პ.ს. "ახალი ბაბები"

სახურავის გეგმა ნიშნულზე +19.80

მასშტაბი 1:100

1	ფორმატი - A2
2	სტადია - არქიტექტურული ნახაზი
დირექტორი	ბურამთვილი
არქიტექტორი	ბურამთვილი

სართულის პოლიგონალური ნახაზი
შესრულებული ძირითადი კონსტრუქციის გარე პერიმეტრზე

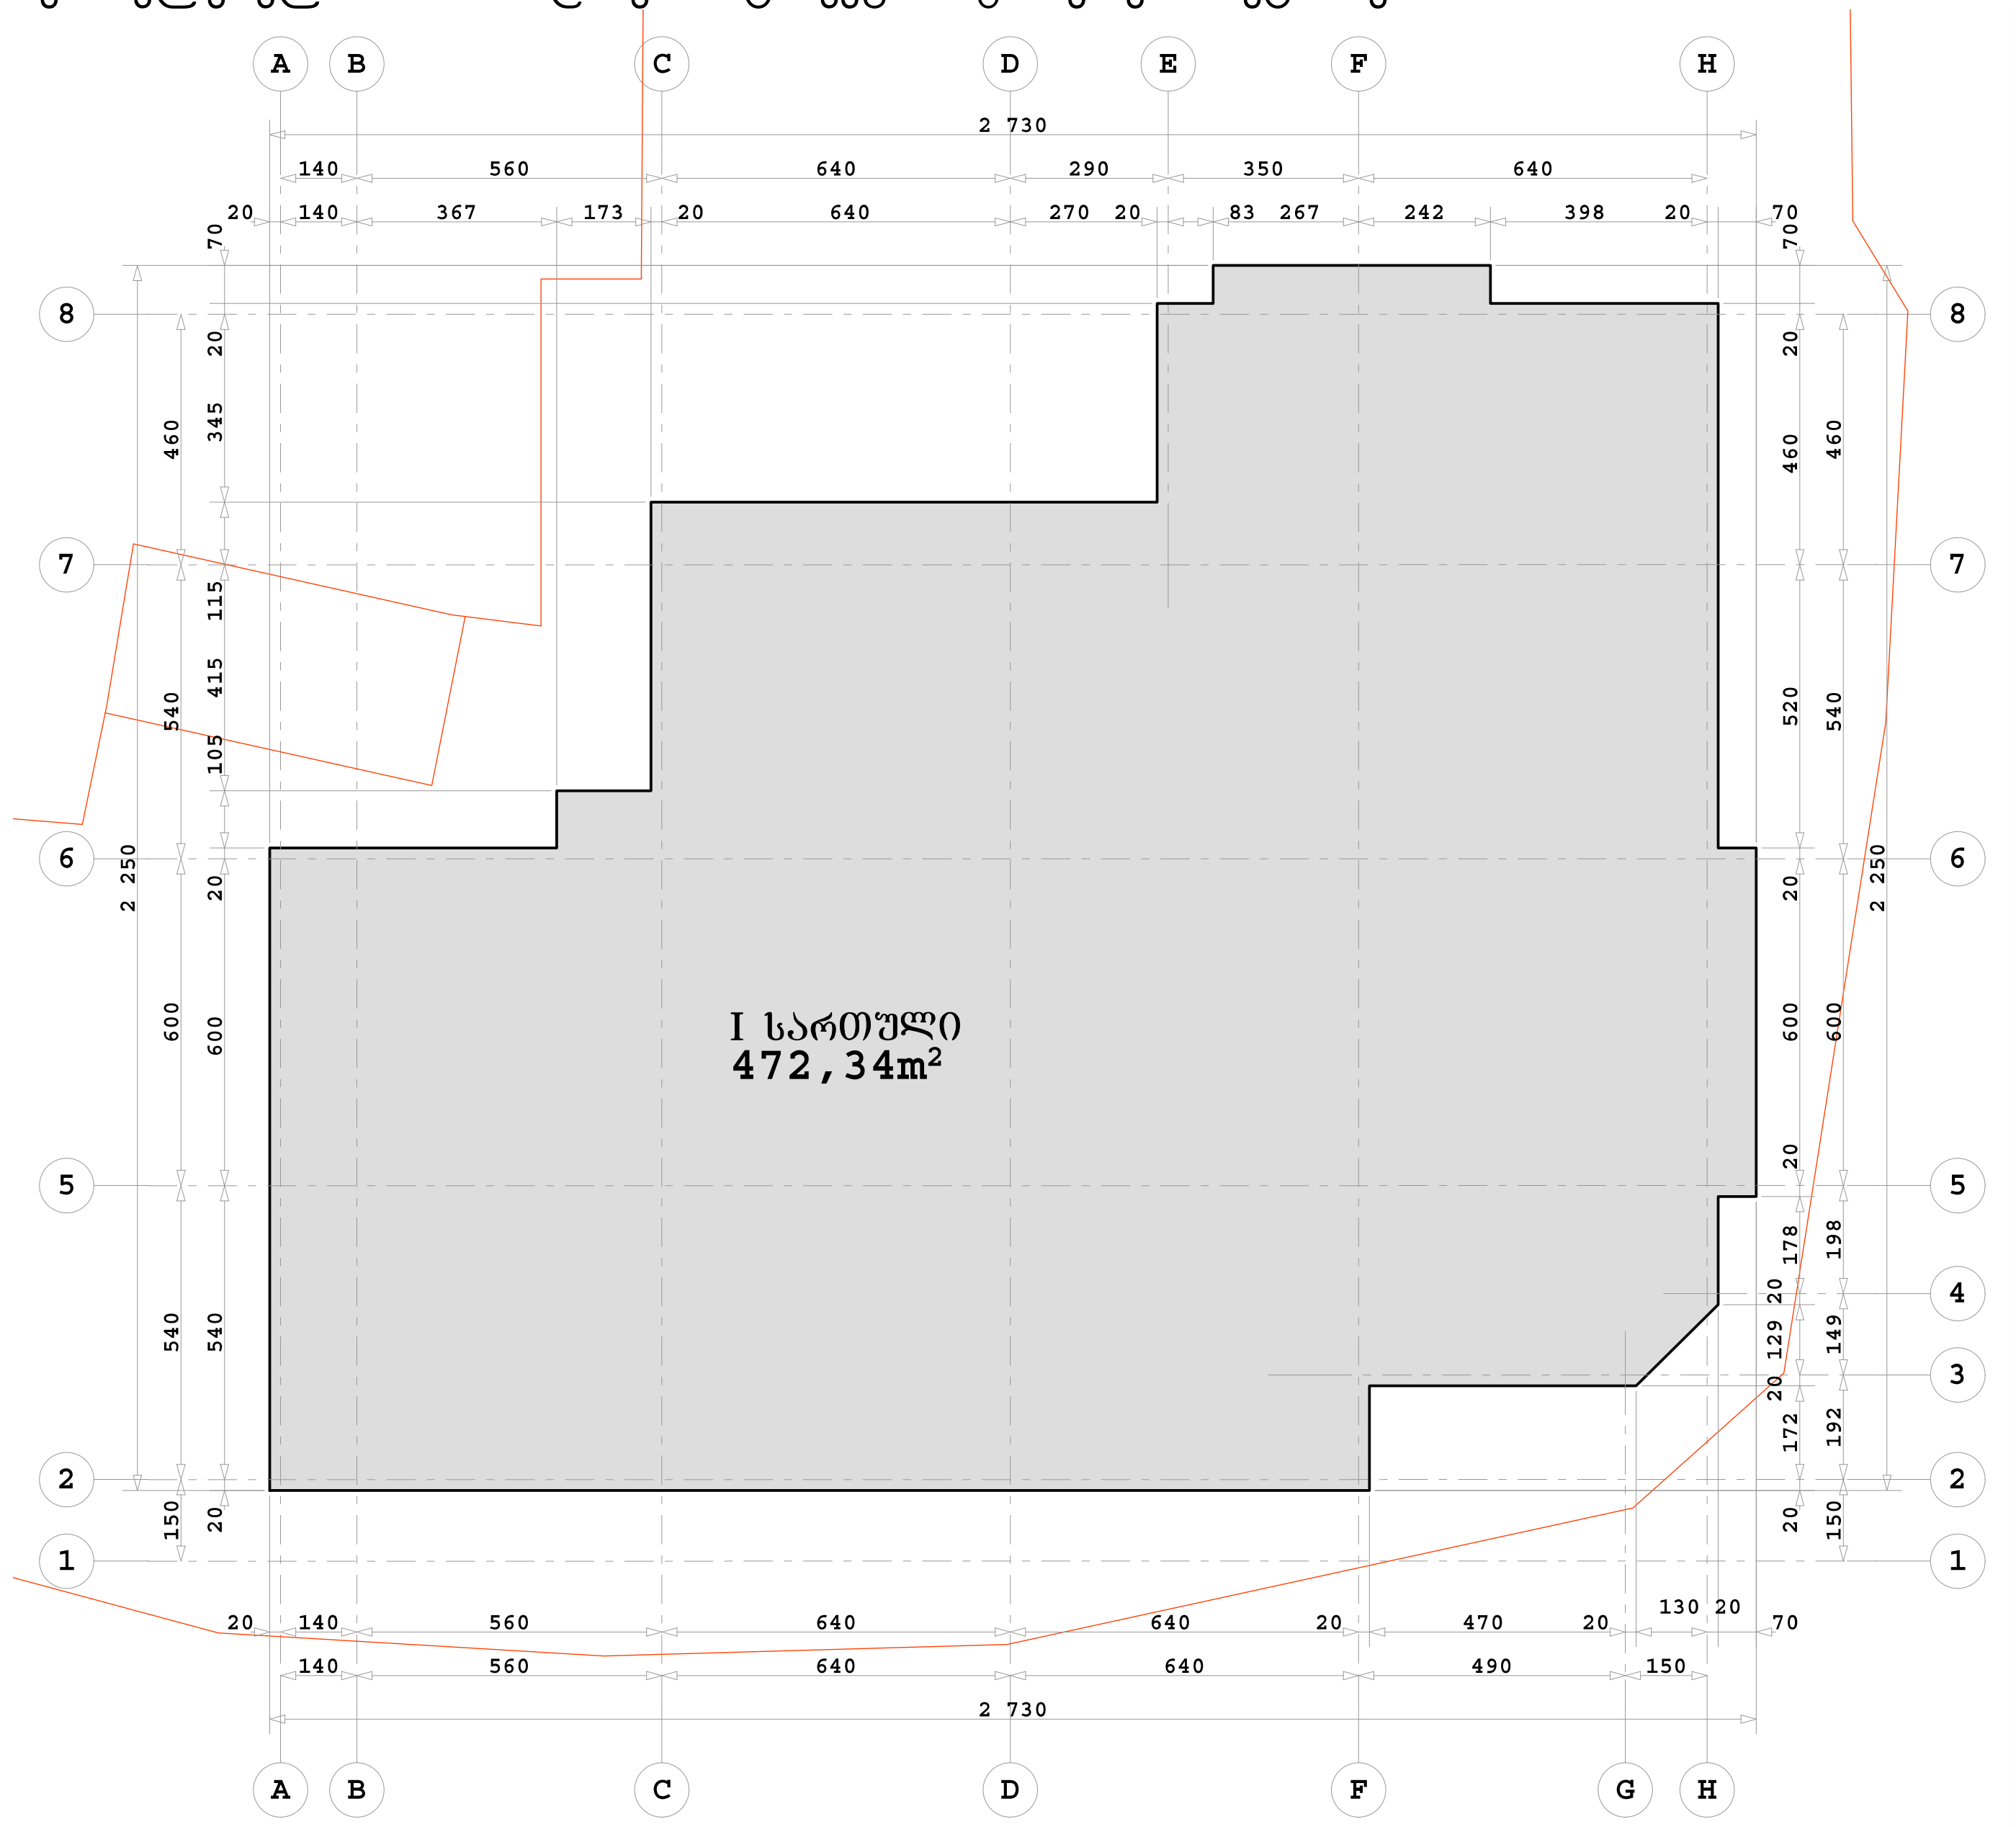

სართულის პოლიგონალური ნახაზი
ბინების, სადარბაზოს, ლიფტისა და კიბის უჯრედის ფართების ჩვენებით

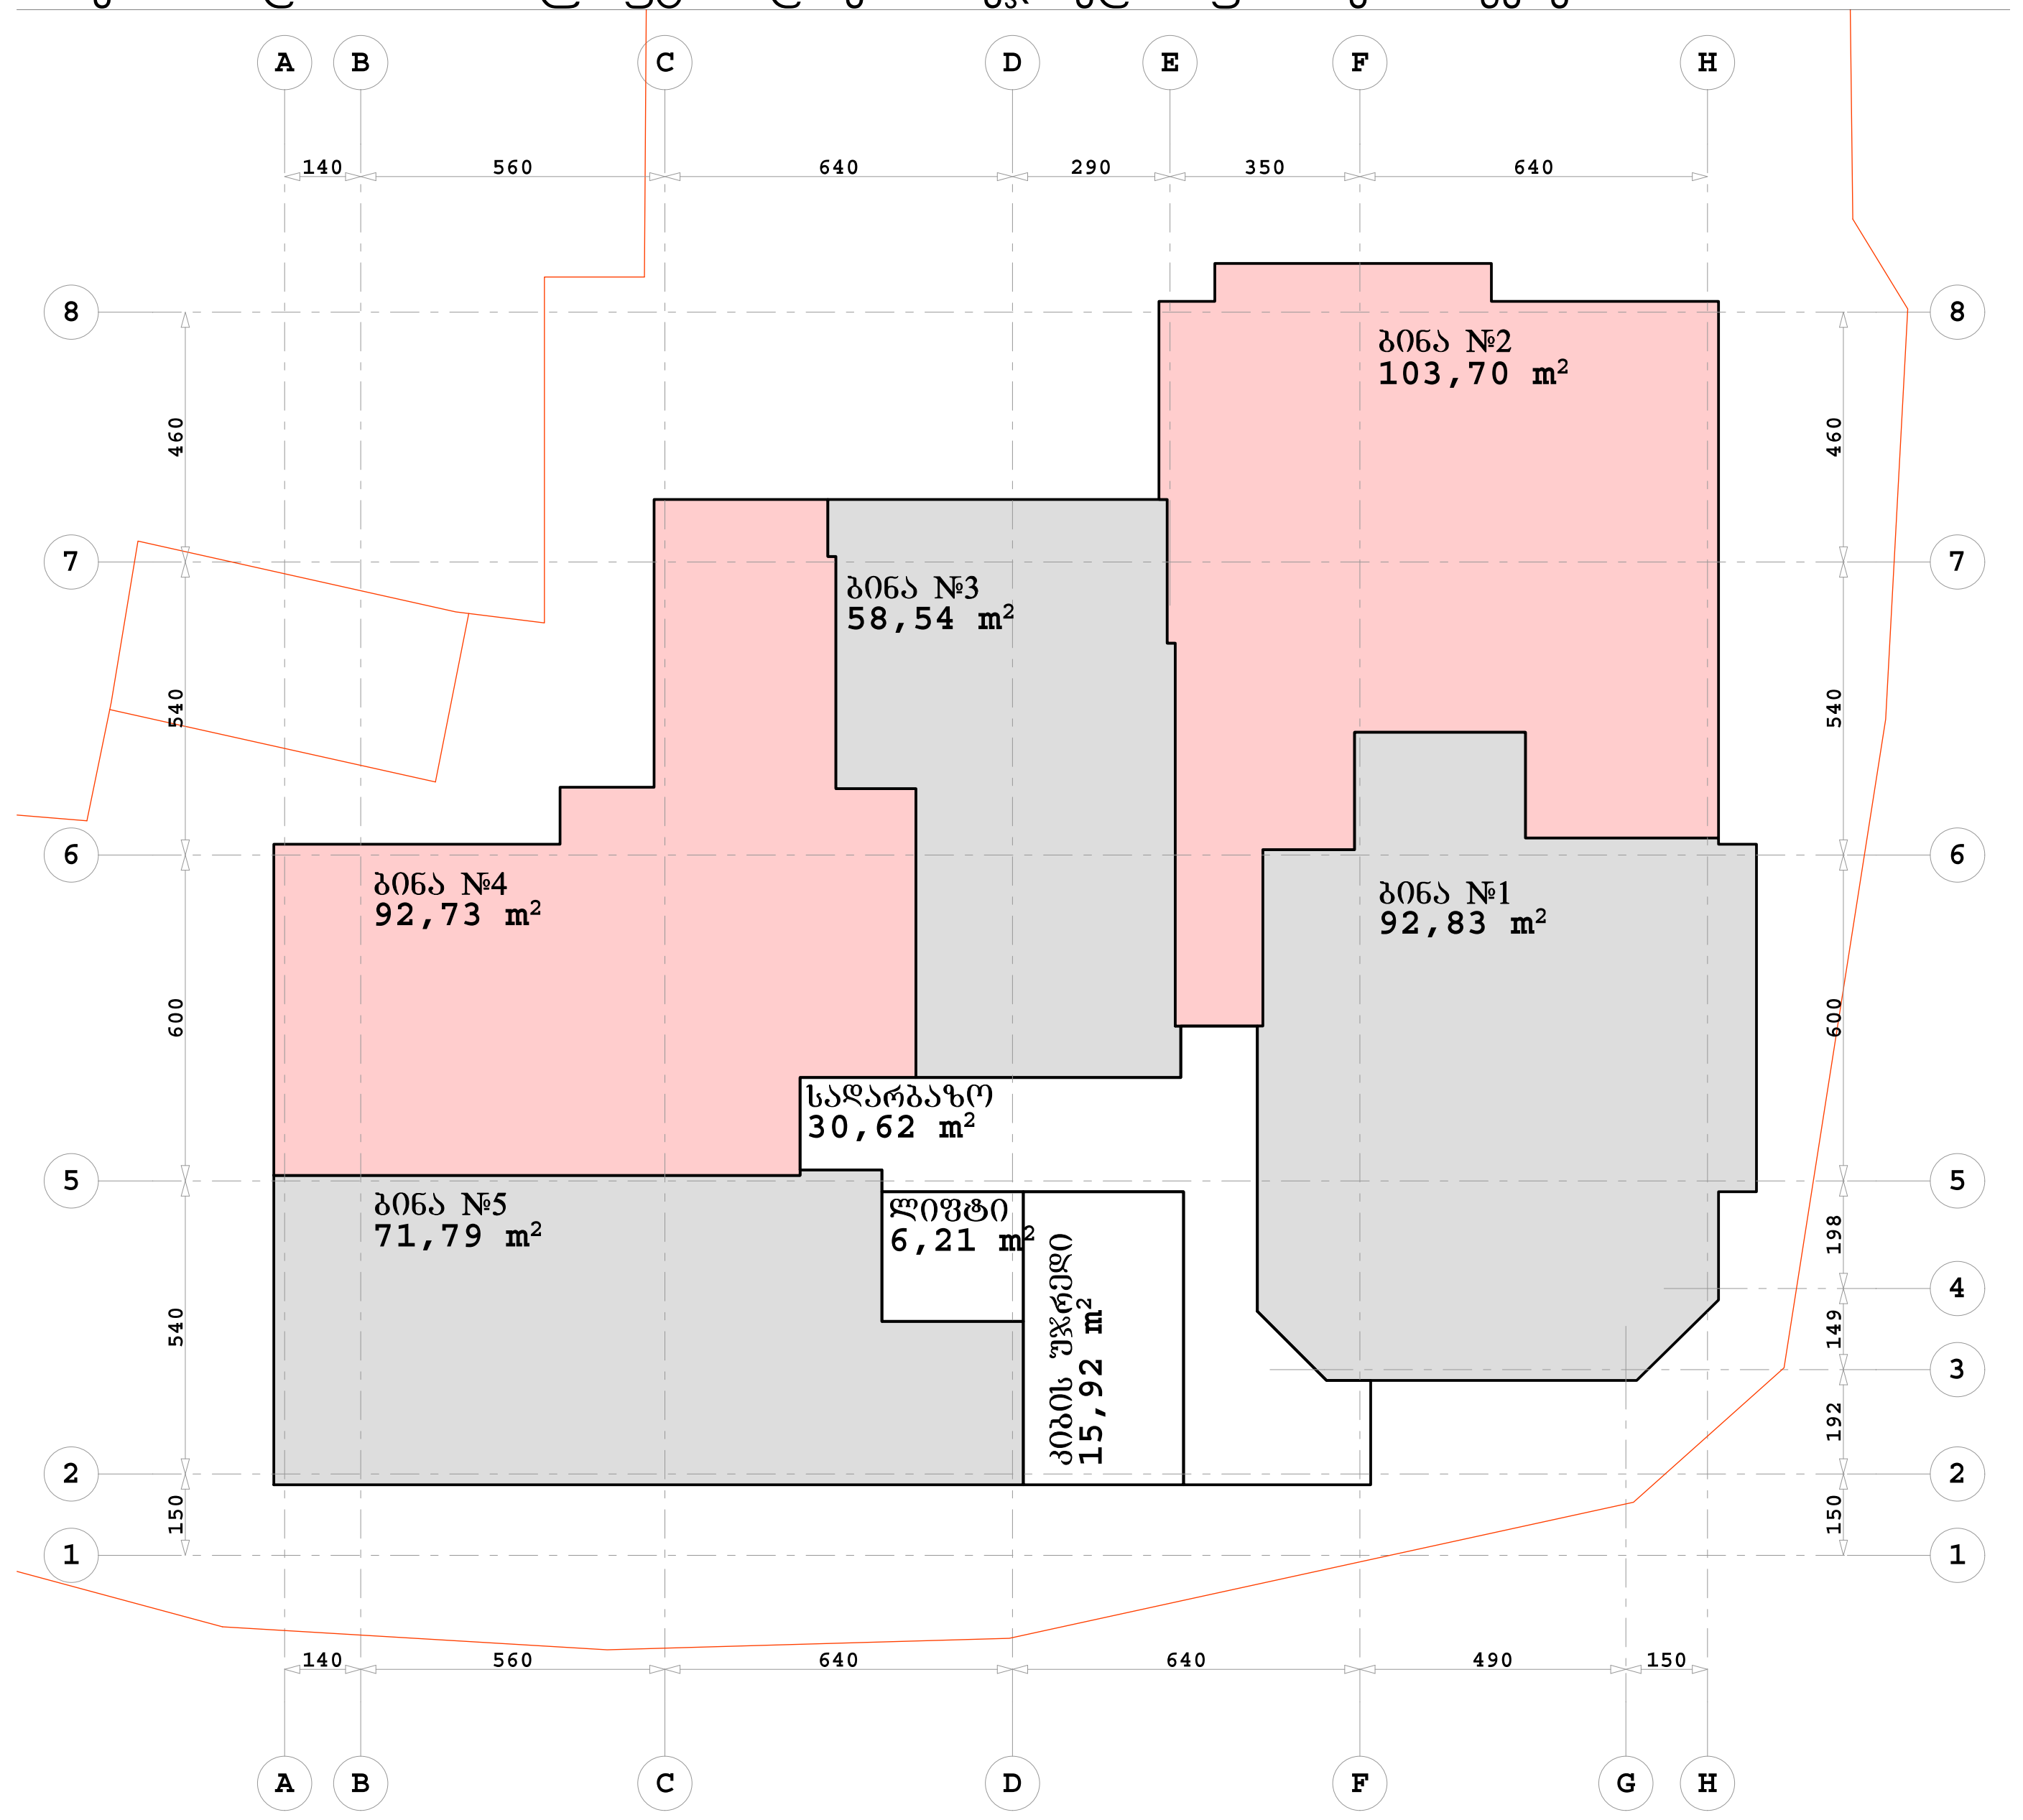

სართულის პოლიგონალური ნახაზი
კ-2 საანგარიშო ფართის ჩვენებით



სართულის პოლიგონალური ნახაზი
ბინების საცხოვრებელი და საზაფხულო ფართების ჩვენებით

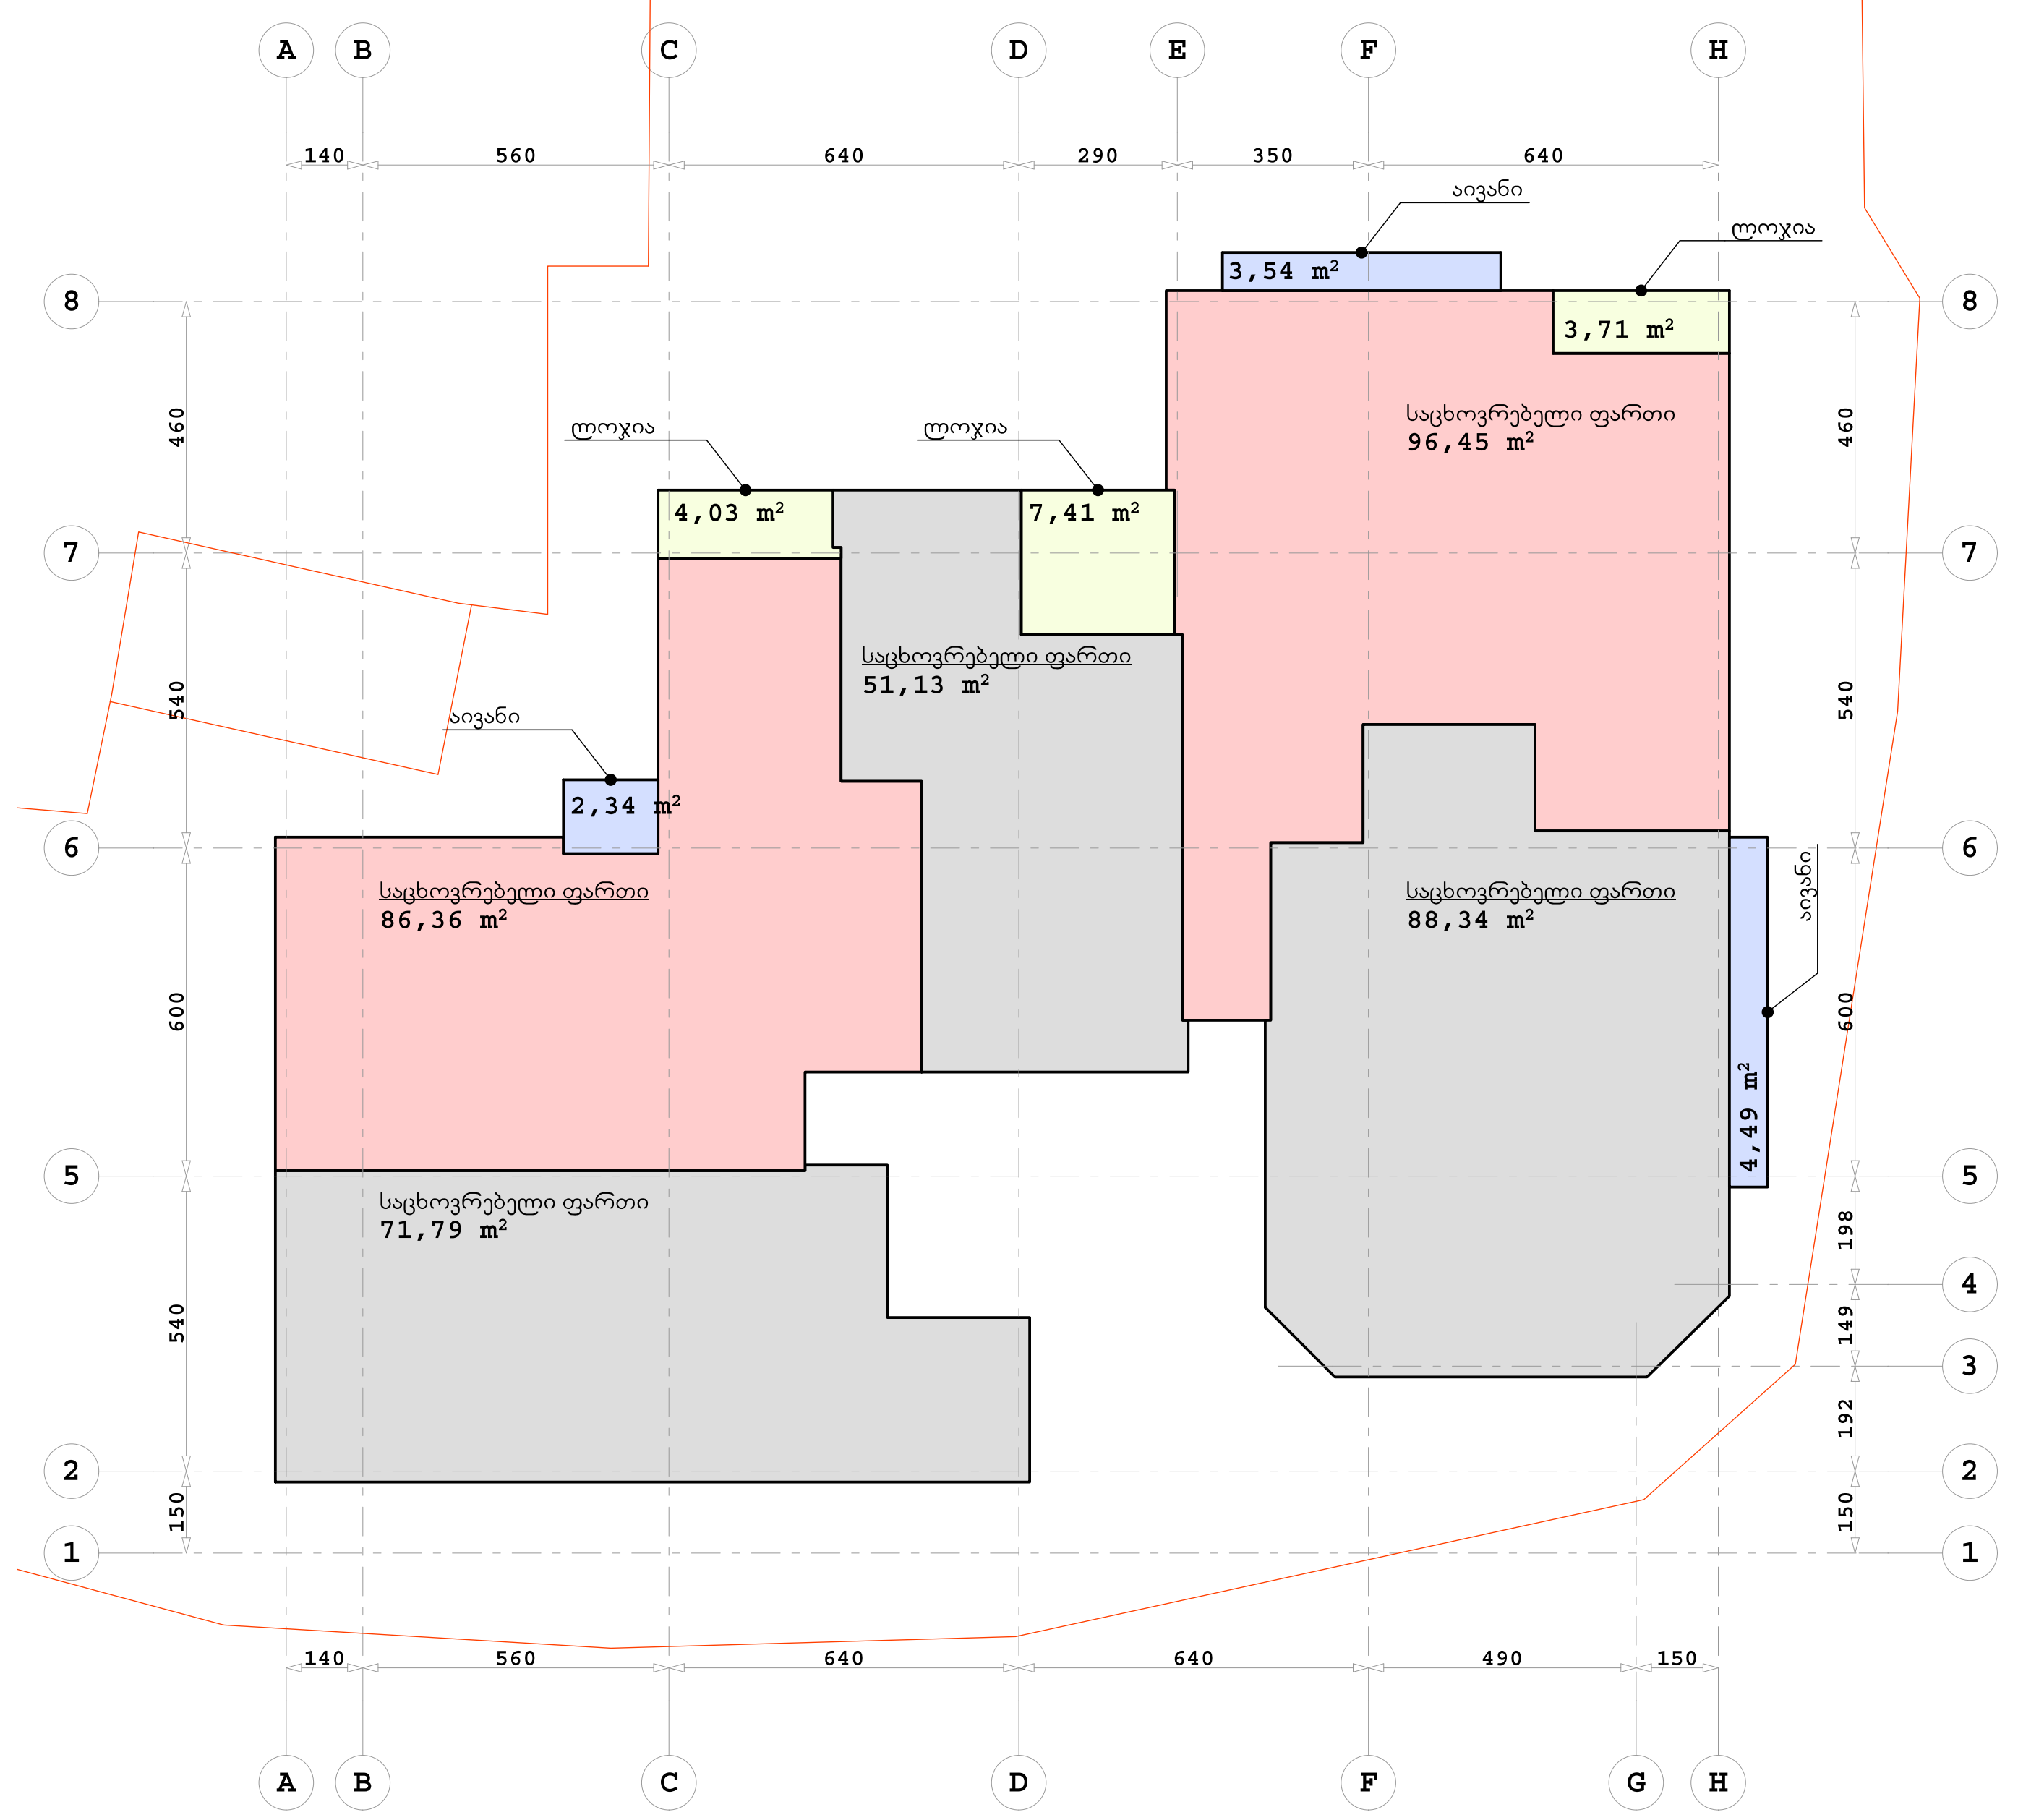

SEVEN G L.T.D.

ქ. თბილისი, წყნეთის გზატკეცილი, II ჩიხი №1; №3 ბლოკი I

მრავალბინიანი საცხოვრებელი სახლის კორექტირებული პროექტი

დამკვეთი: ი.ბ.ა. "ახალი ბაგები"

პოლიგონალური ნახაზი ნიშნულზე ±0.00

მასშტაბი 1:200

1	ფორმატი - A2
2	სტადია - არქიტექტურული ნახაზი
დირექტორი	...გურამიშვილი
არქიტექტორი	...ამიშვილი

სართულის ჰოლიგონალური ნახაზი
შესრულებული ძირითადი კონსტრუქციის გარე პერიმეტრზე

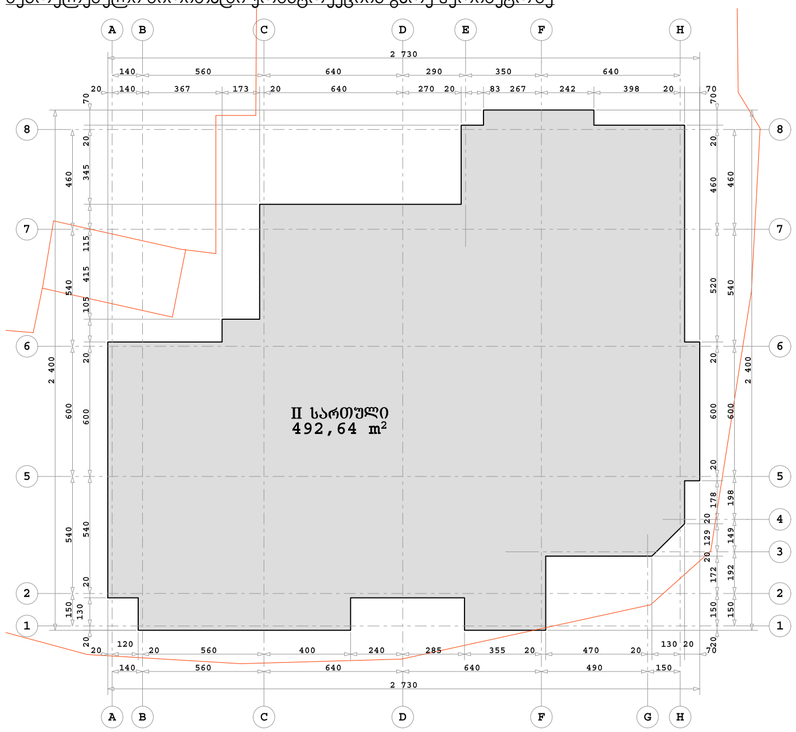

სართულის ჰოლიგონალური ნახაზი
ბინების, სადარბაზოს, ლიფტისა და ჯიბის უჯრედის ფართების ჩვენებით

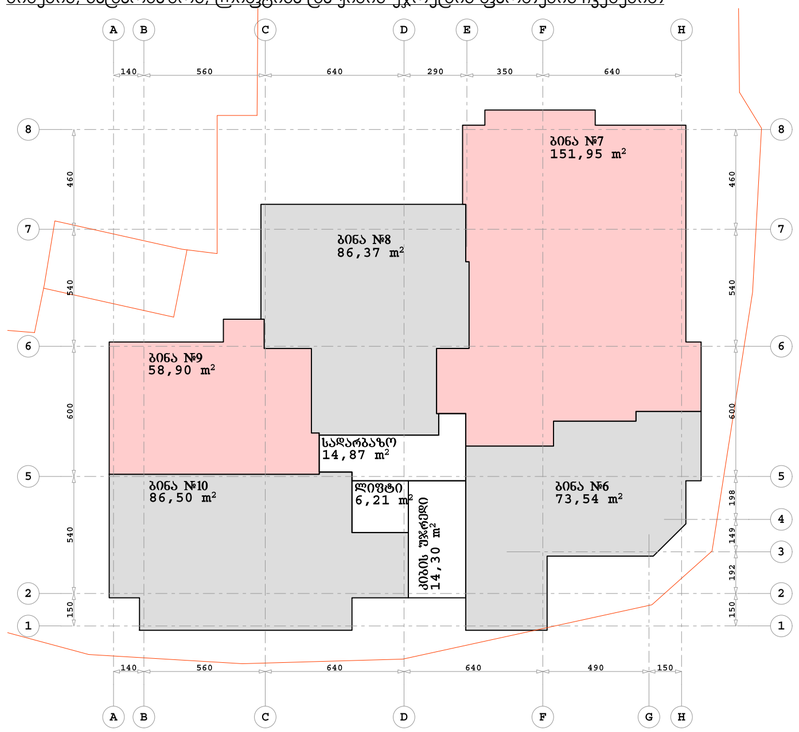

სართულის ჰოლიგონალური ნახაზი
ჯ-2 საანგარიშო ფართის ჩვენებით

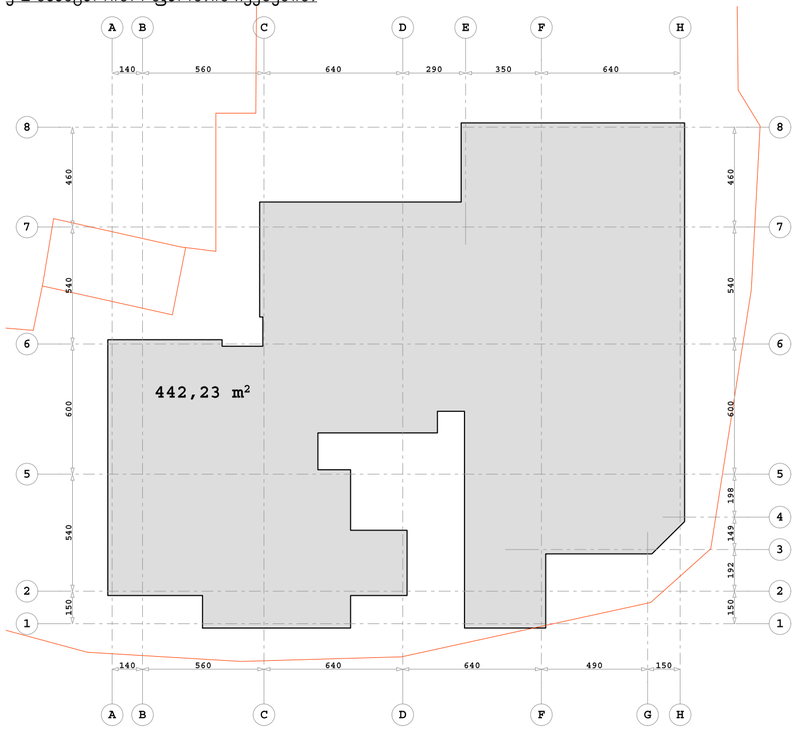

სართულის ჰოლიგონალური ნახაზი
ბინების საცხოვრებელი და საზაფხულო ფართების ჩვენებით

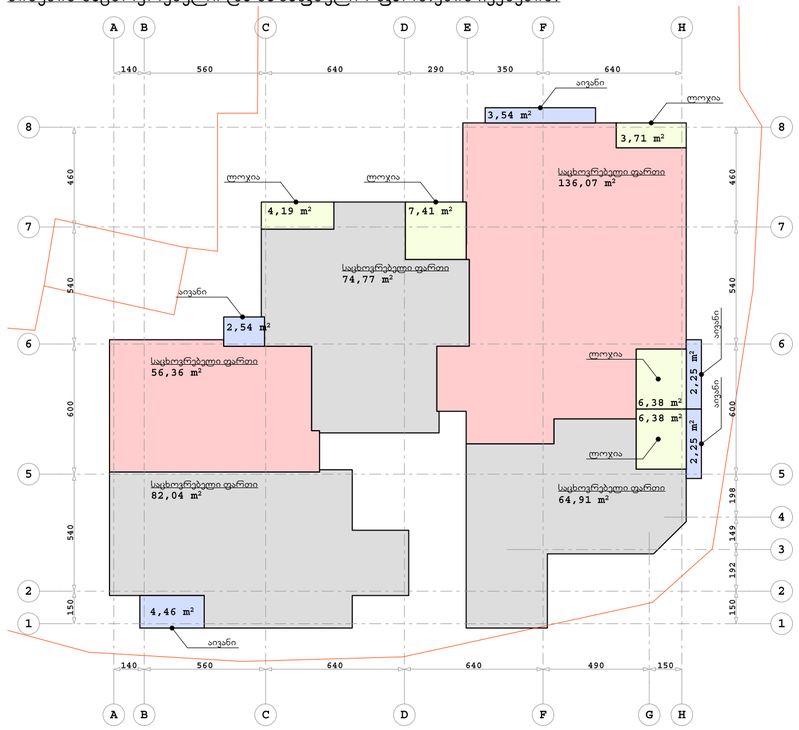

SEVEN G L.T.D.

ქ. თბილისი, წყნეთის გზატკეცილი, II ჩიხი №1; №3 ბლოკი I

მრავალბინიანი საცხოვრებელი სახლის კორექტირებული პროექტი

დამკვეთი: ი.ბ.ა. "ახალი ბაბები"

პოლიგონალური ნახაზი
ნიშნულზე +3.30

მასშტაბი 1:200

1	ფორმატი - A2
2	სტადია - არქიტექტურული ნახაზი

დირექტორი: ბურჯანაძე

არქიტექტორი: ბურჯანაძე

სართულის პოლიგონალური ნახაზი
შესრულებული ძირითადი კონსტრუქციის გარე პერიმეტრზე

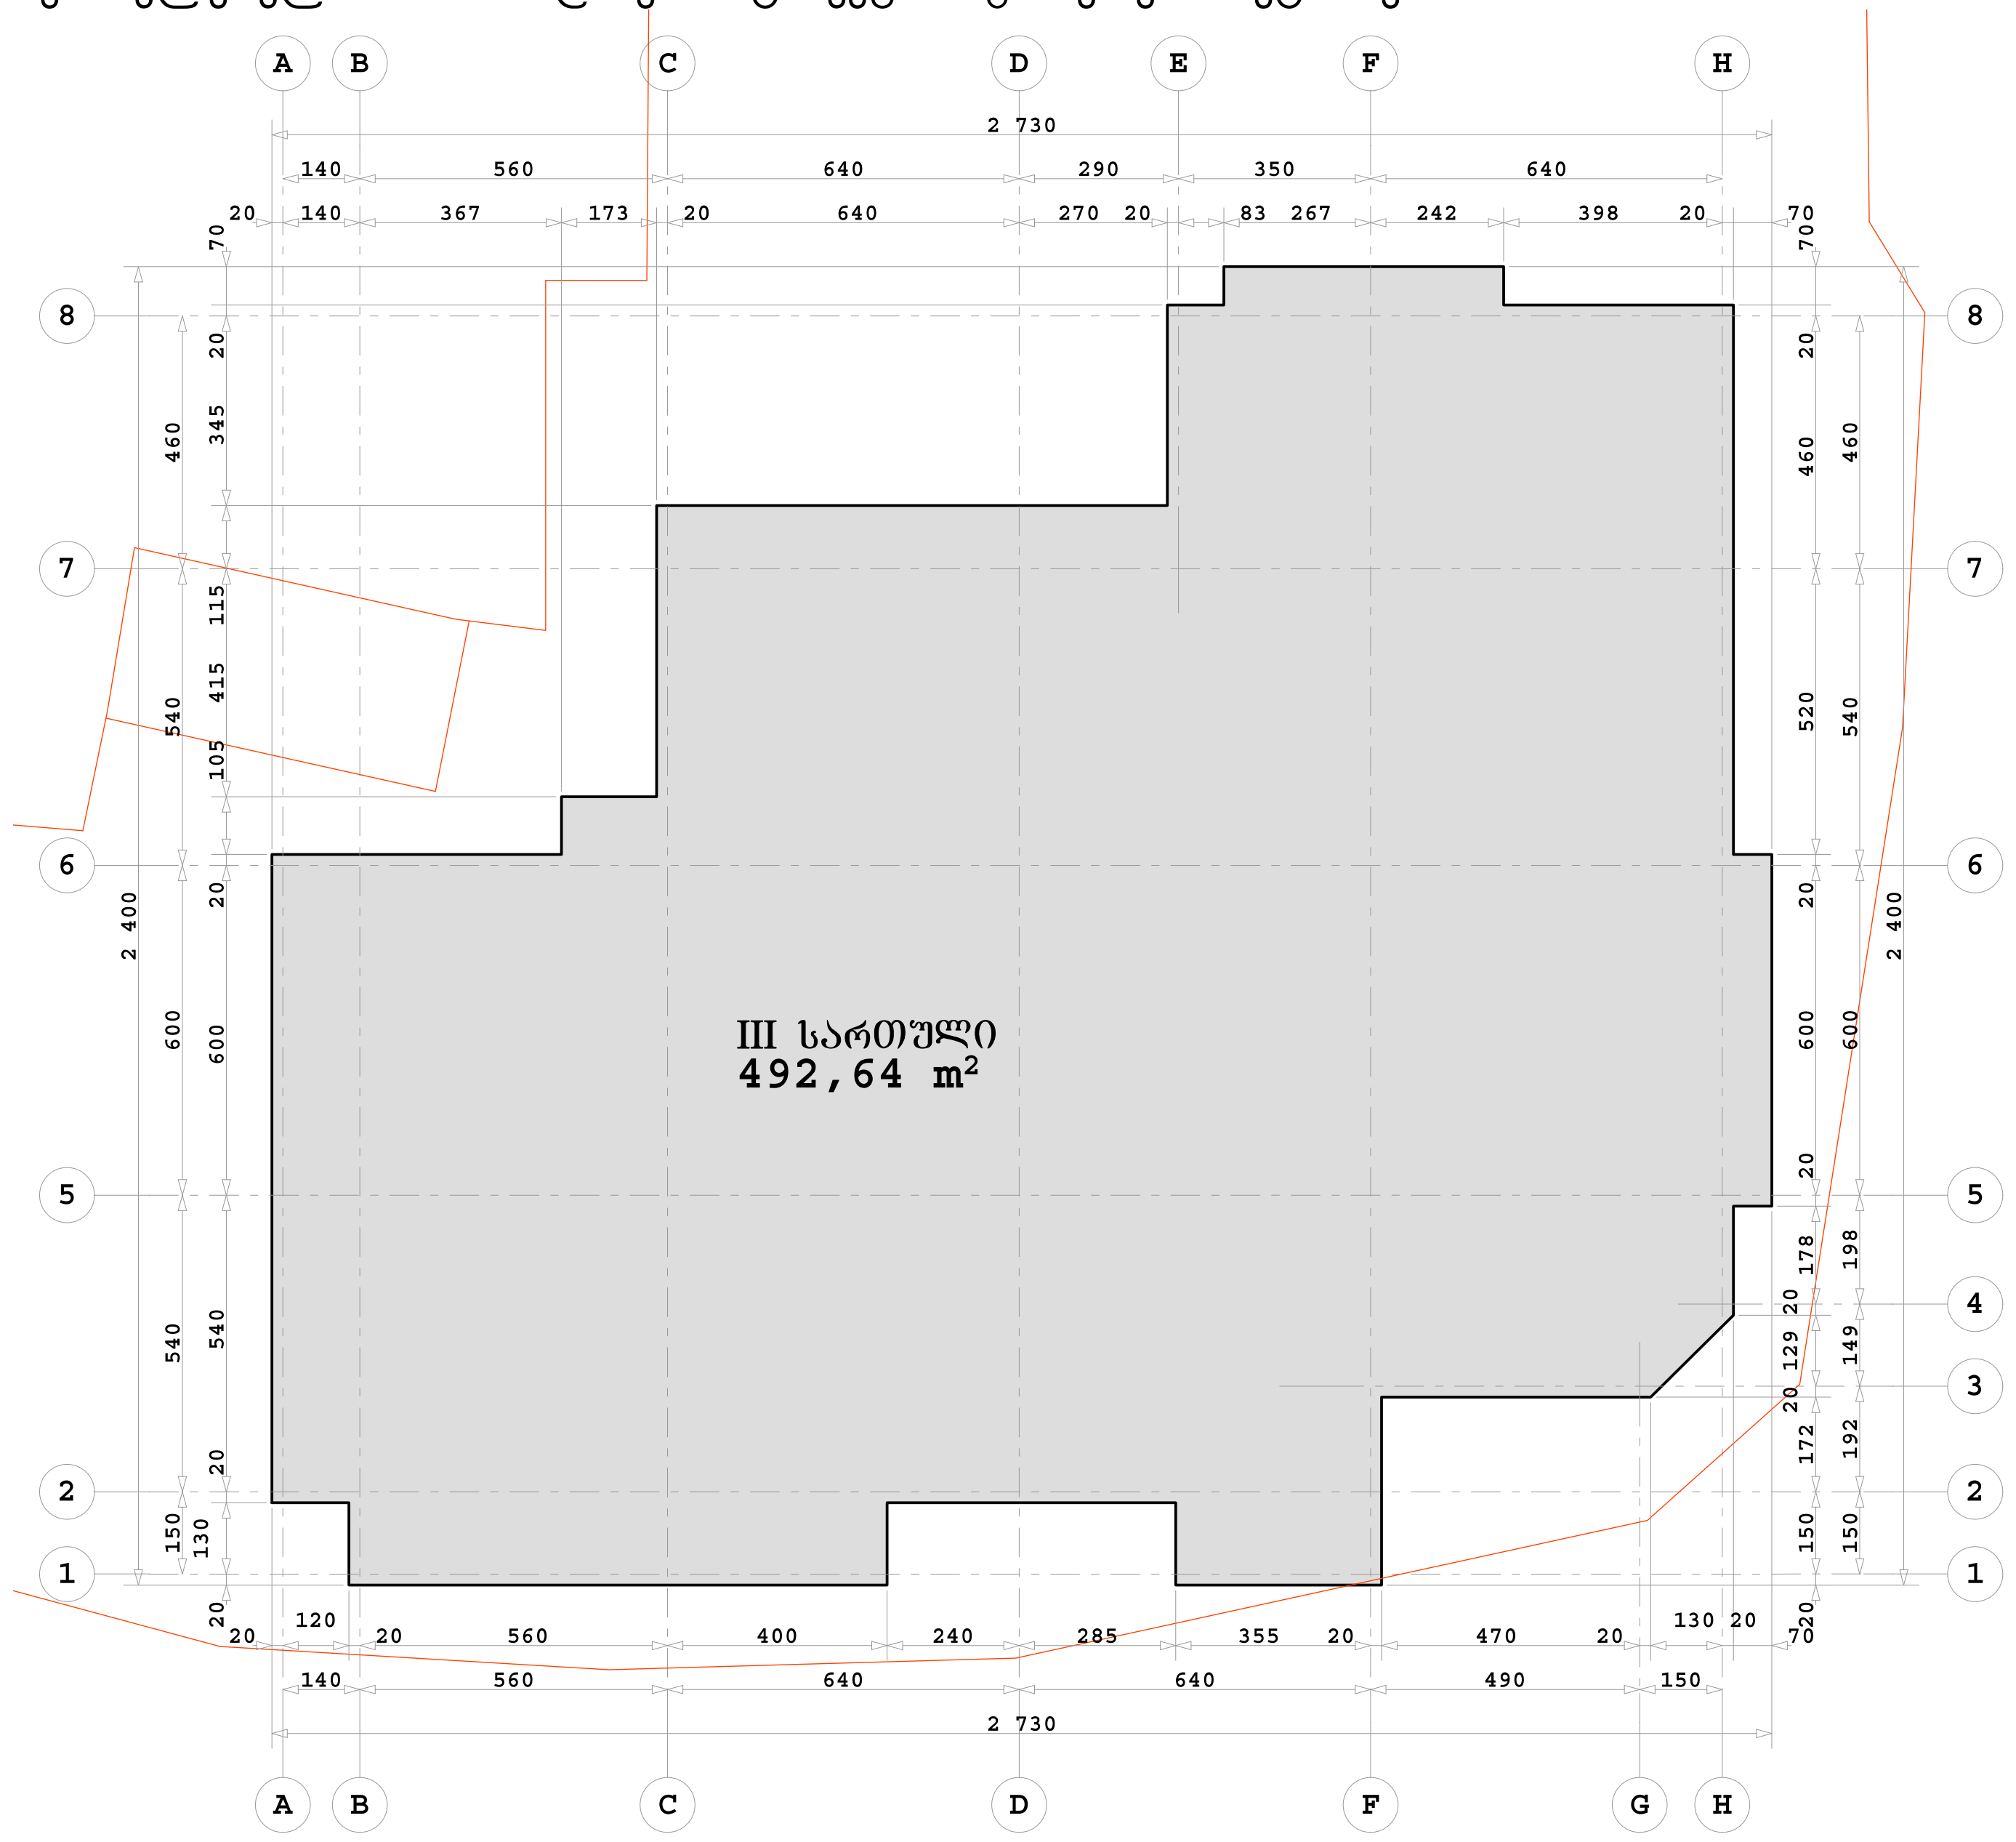

სართულის პოლიგონალური ნახაზი
ბინების, სადარბაზოს, ლიფტისა და კიბის უჯრედის ფართების ჩვენებით

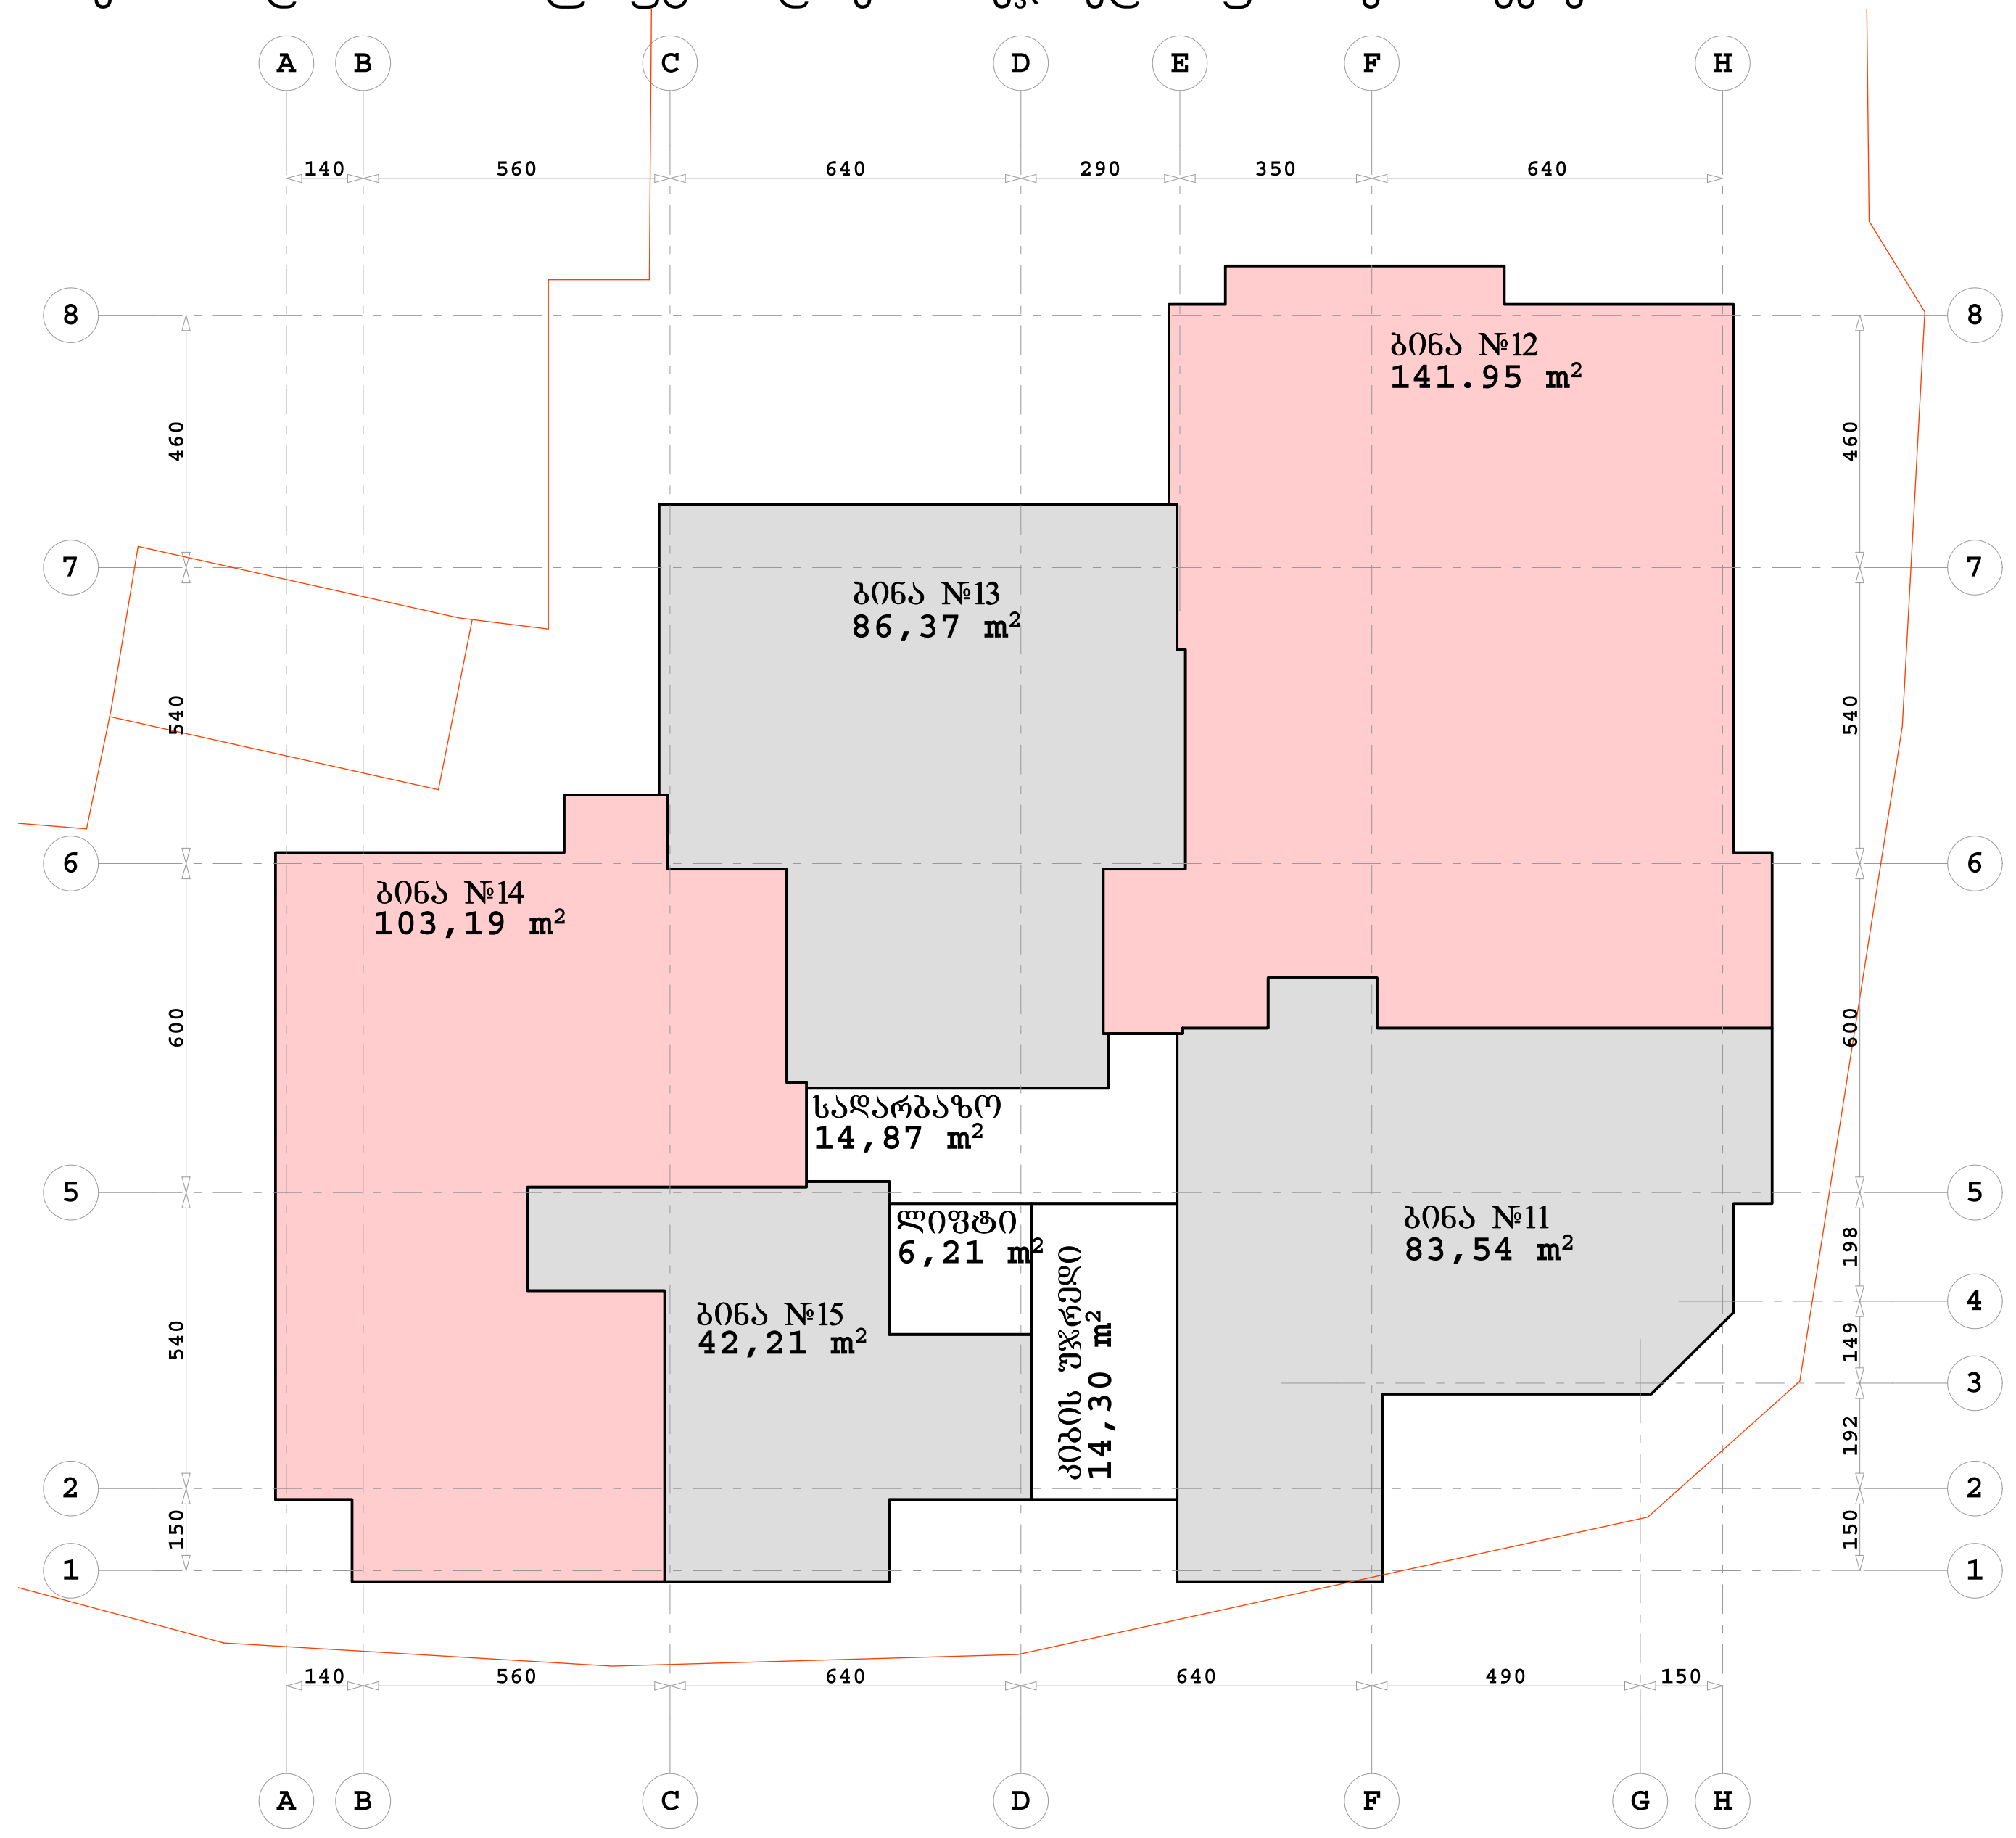

სართულის პოლიგონალური ნახაზი
კ-2 საანგარიშო ფართის ჩვენებით



სართულის პოლიგონალური ნახაზი
ბინების საცხოვრებელი და საზაფხულო ფართების ჩვენებით

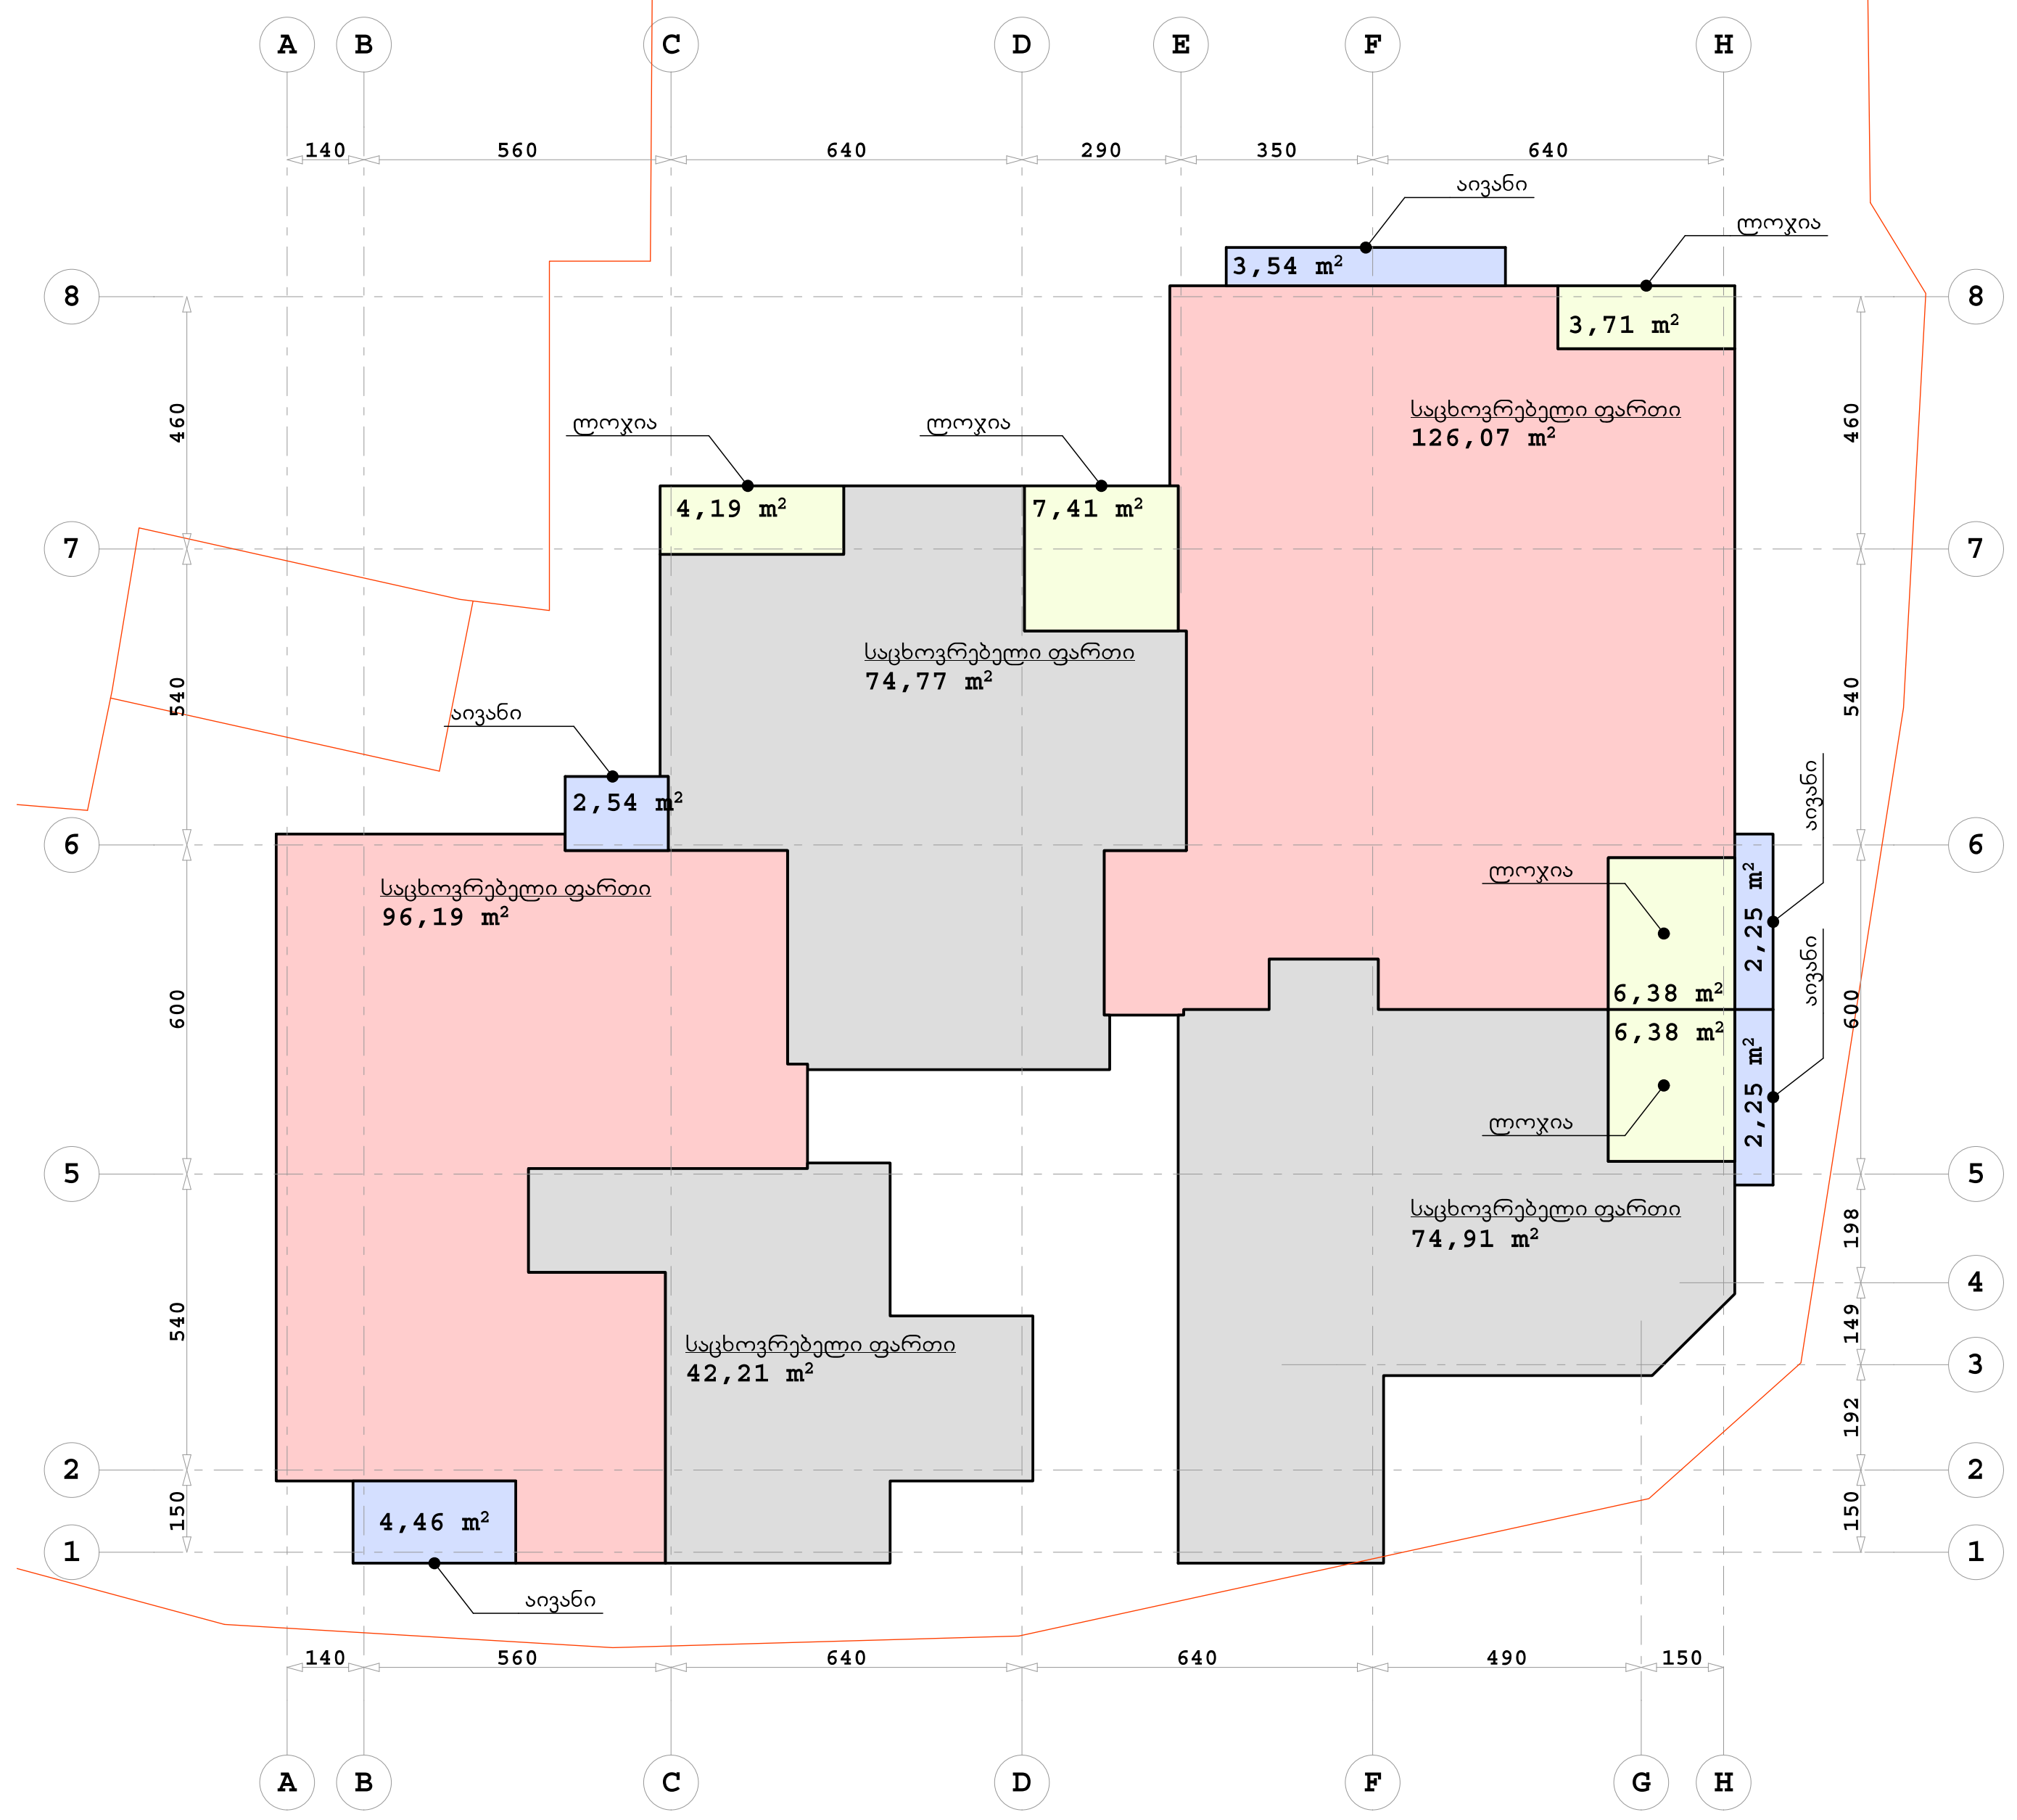

SEVEN G L.T.D.

ქ. თბილისი, წყნეთის გზატკეცილი, II ჩიხი №1; №3 ბლოკი I

მრავალბინიანი საცხოვრებელი სახლის კორექტირებული პროექტი

დამკვეთი: ი.ბ.ა. "ახალი ბაგები"

პოლიგონალური ნახაზი ნიშნულზე +6.60

მასშტაბი 1:200

1	ფორმატი - A2
2	სტადია - არქიტექტურული ნახაზი
დირექტორი	გურამიშვილი
არქიტექტორი	ამიშვილი

სართულის ჰოლიგონალური ნახაზი
შესრულებული ძირითადი კონსტრუქციის გარე პერიმეტრზე

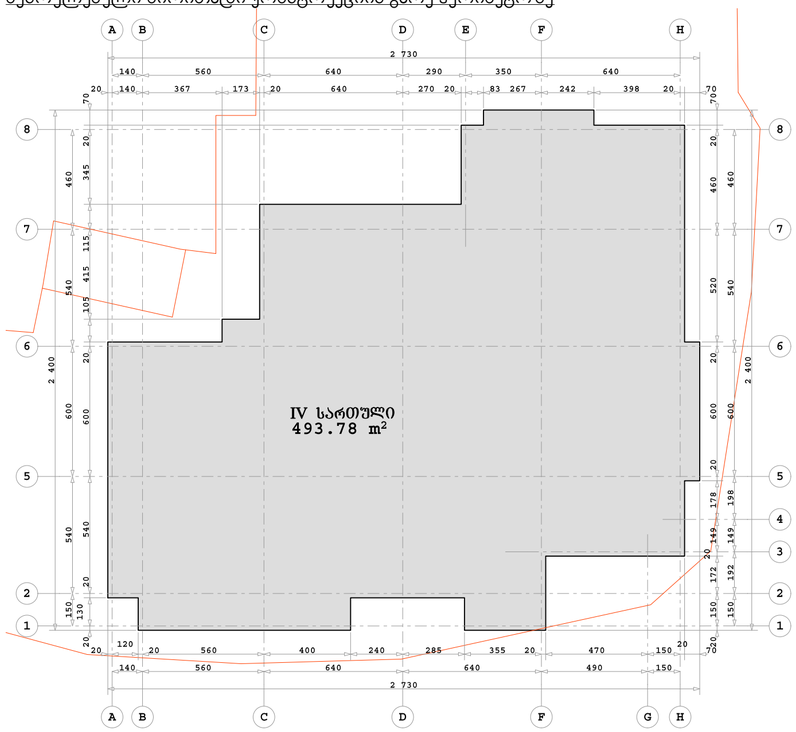

სართულის ჰოლიგონალური ნახაზი
ბინების, სადარბაზოს, ლიფტისა და ჯიბის უჯრედის ფართების ჩვენებით

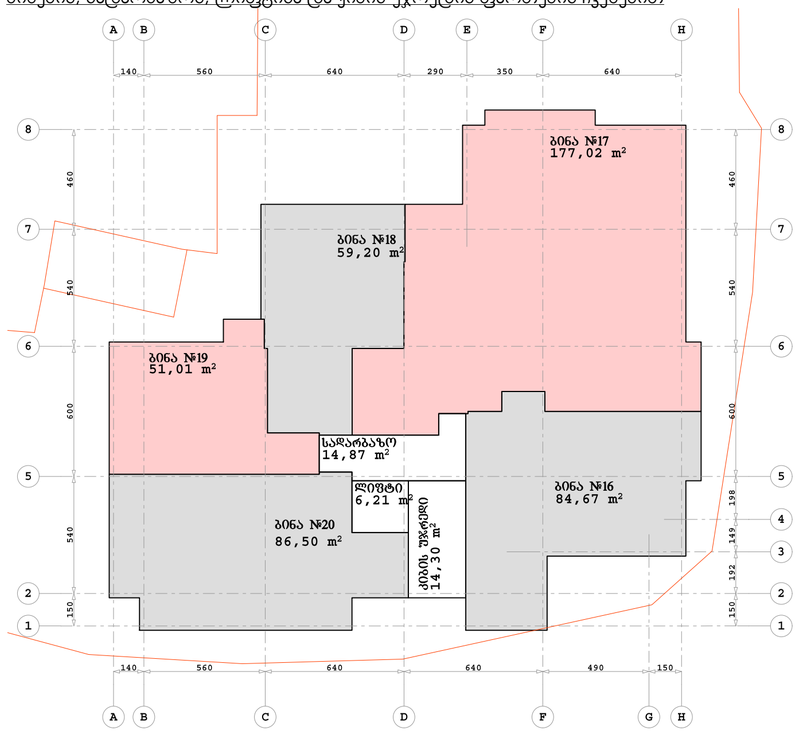

სართულის ჰოლიგონალური ნახაზი
ჯ-2 საანგარიშო ფართის ჩვენებით

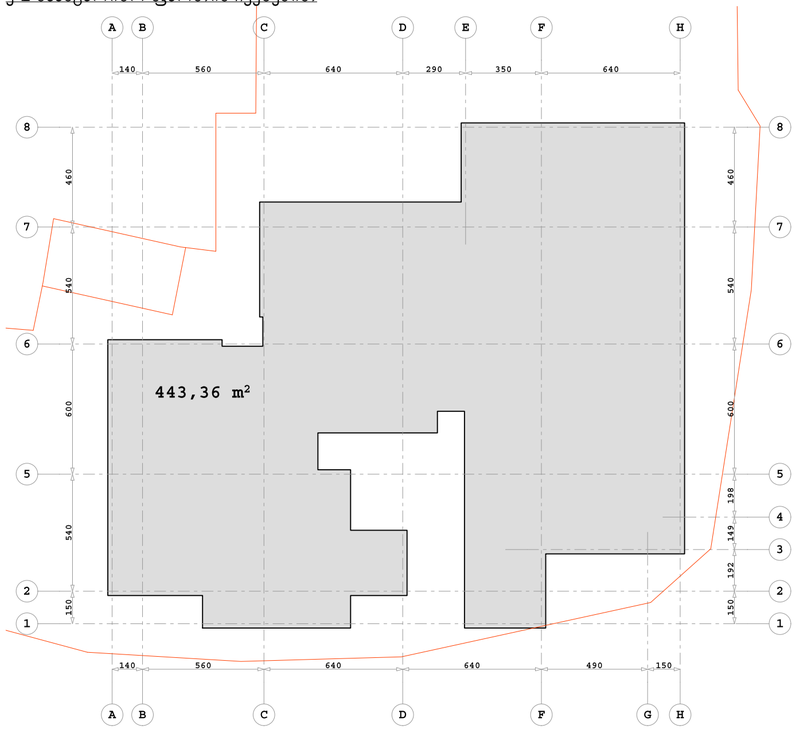

სართულის ჰოლიგონალური ნახაზი
ბინების საცხოვრებელი და საზაფხულო ფართების ჩვენებით

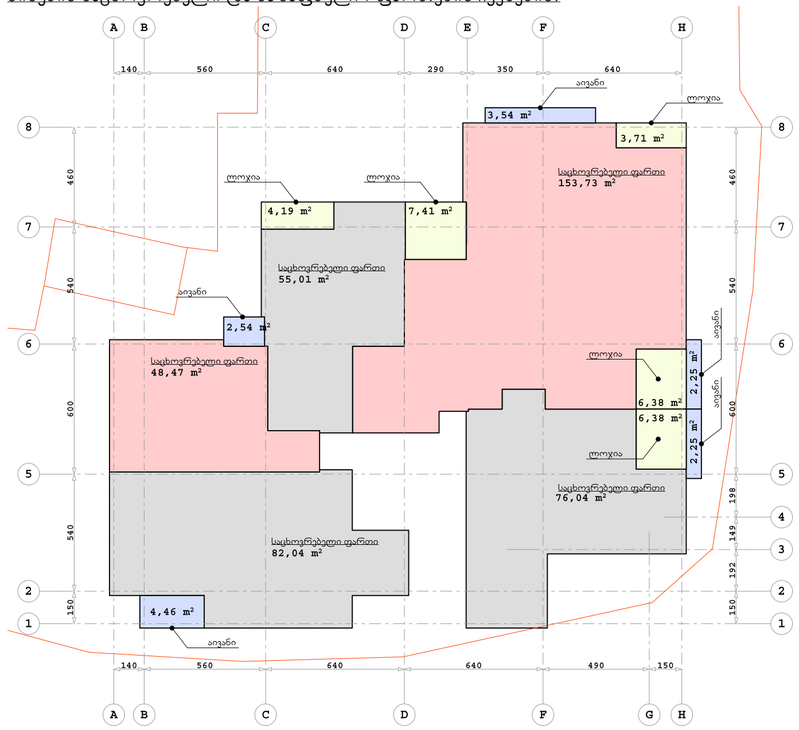

SEVEN G L.T.D.

ქ. თბილისი, წყნეთის გზატკეცილი, II ჩიხი №1; №3 ბლოკი I

მრავალბინიანი საცხოვრებელი სახლის კორექტირებული პროექტი

დამკვეთი: ი.მ.ა. "ახალი ბაბები"

პოლიგონალური ნახაზი ნიშნულზე +9.90

მასშტაბი 1:200

1	ფორმატი - A2
2	სტადია - არქიტექტურული ნახაზი

დირექტორი: ბურჯანაძე

არქიტექტორი: ბურჯანაძე

სართულის ჰოლიგონალური ნახაზი
შესრულებული ძირითადი კონსტრუქციის გარე პერიმეტრზე

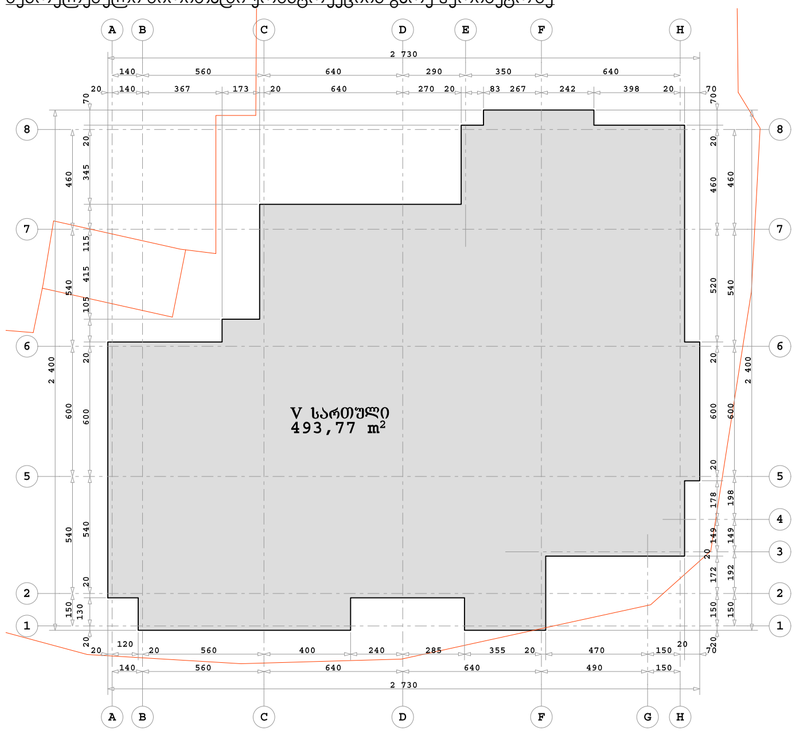

სართულის ჰოლიგონალური ნახაზი
ბინების, სადარბაზოს, ლიფტისა და ჯიბის უჯრედის ფართების ჩვენებით

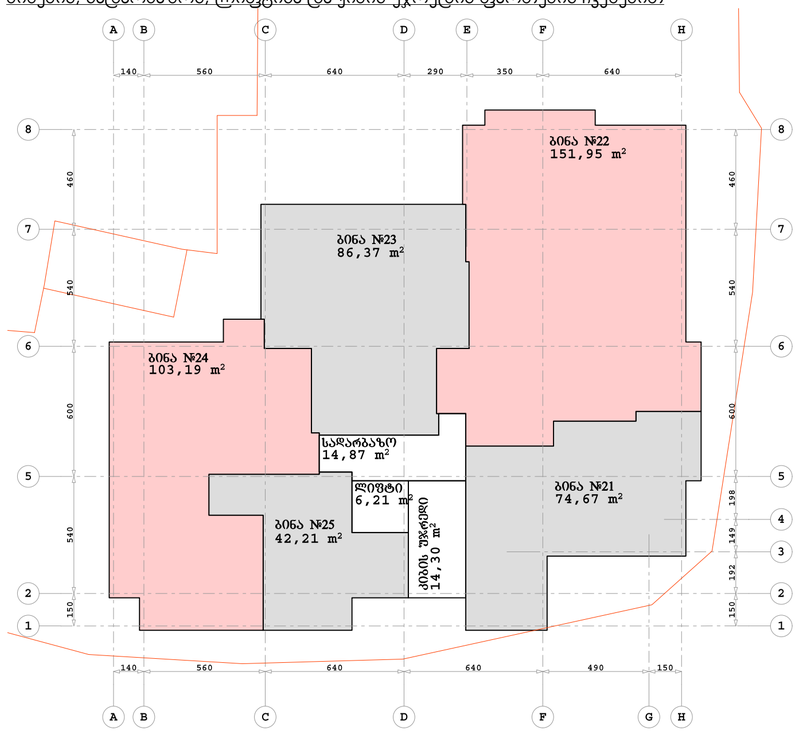

სართულის ჰოლიგონალური ნახაზი
ჯ-2 საანგარიშო ფართის ჩვენებით

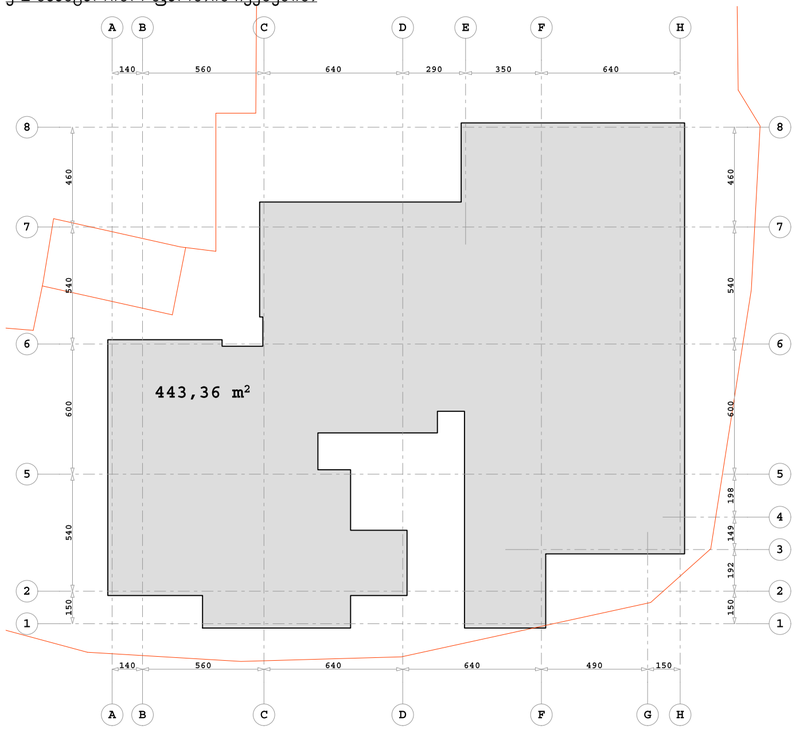

სართულის ჰოლიგონალური ნახაზი
ბინების საცხოვრებელი და სახმარი ფართების ჩვენებით

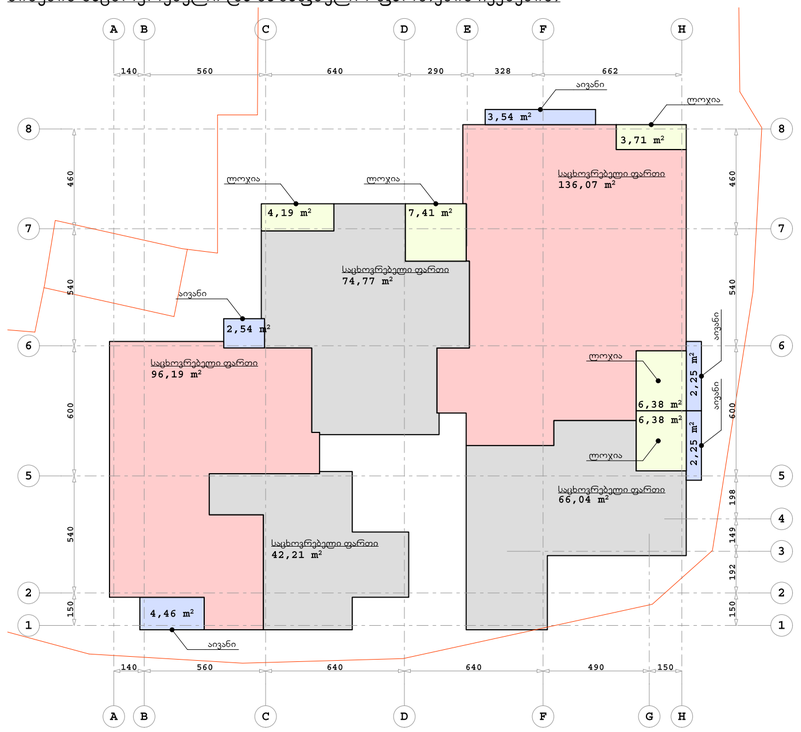

SEVEN G L.T.D.

ქ. თბილისი, წყნეთის გზატკეცილი, II ჩიხი №1; №3 ბლოკი I

მრავალბინიანი საცხოვრებელი სახლის კორექტირებული პროექტი

დამკვეთი: ი.ბ.ა. "ახალი ბაბები"

პოლიგონალური ნახაზი
ნიშნულზე +13.20

მასშტაბი 1:200

1	ფორმატი - A2
2	სტადია - არქიტექტურული ნახაზი

დირექტორი: ბურჯანაძე

არქიტექტორი: ბურჯანაძე

სართულის პოლიგონალური ნახაზი
შესრულებული ძირითადი კონსტრუქციის გარე პერიმეტრზე

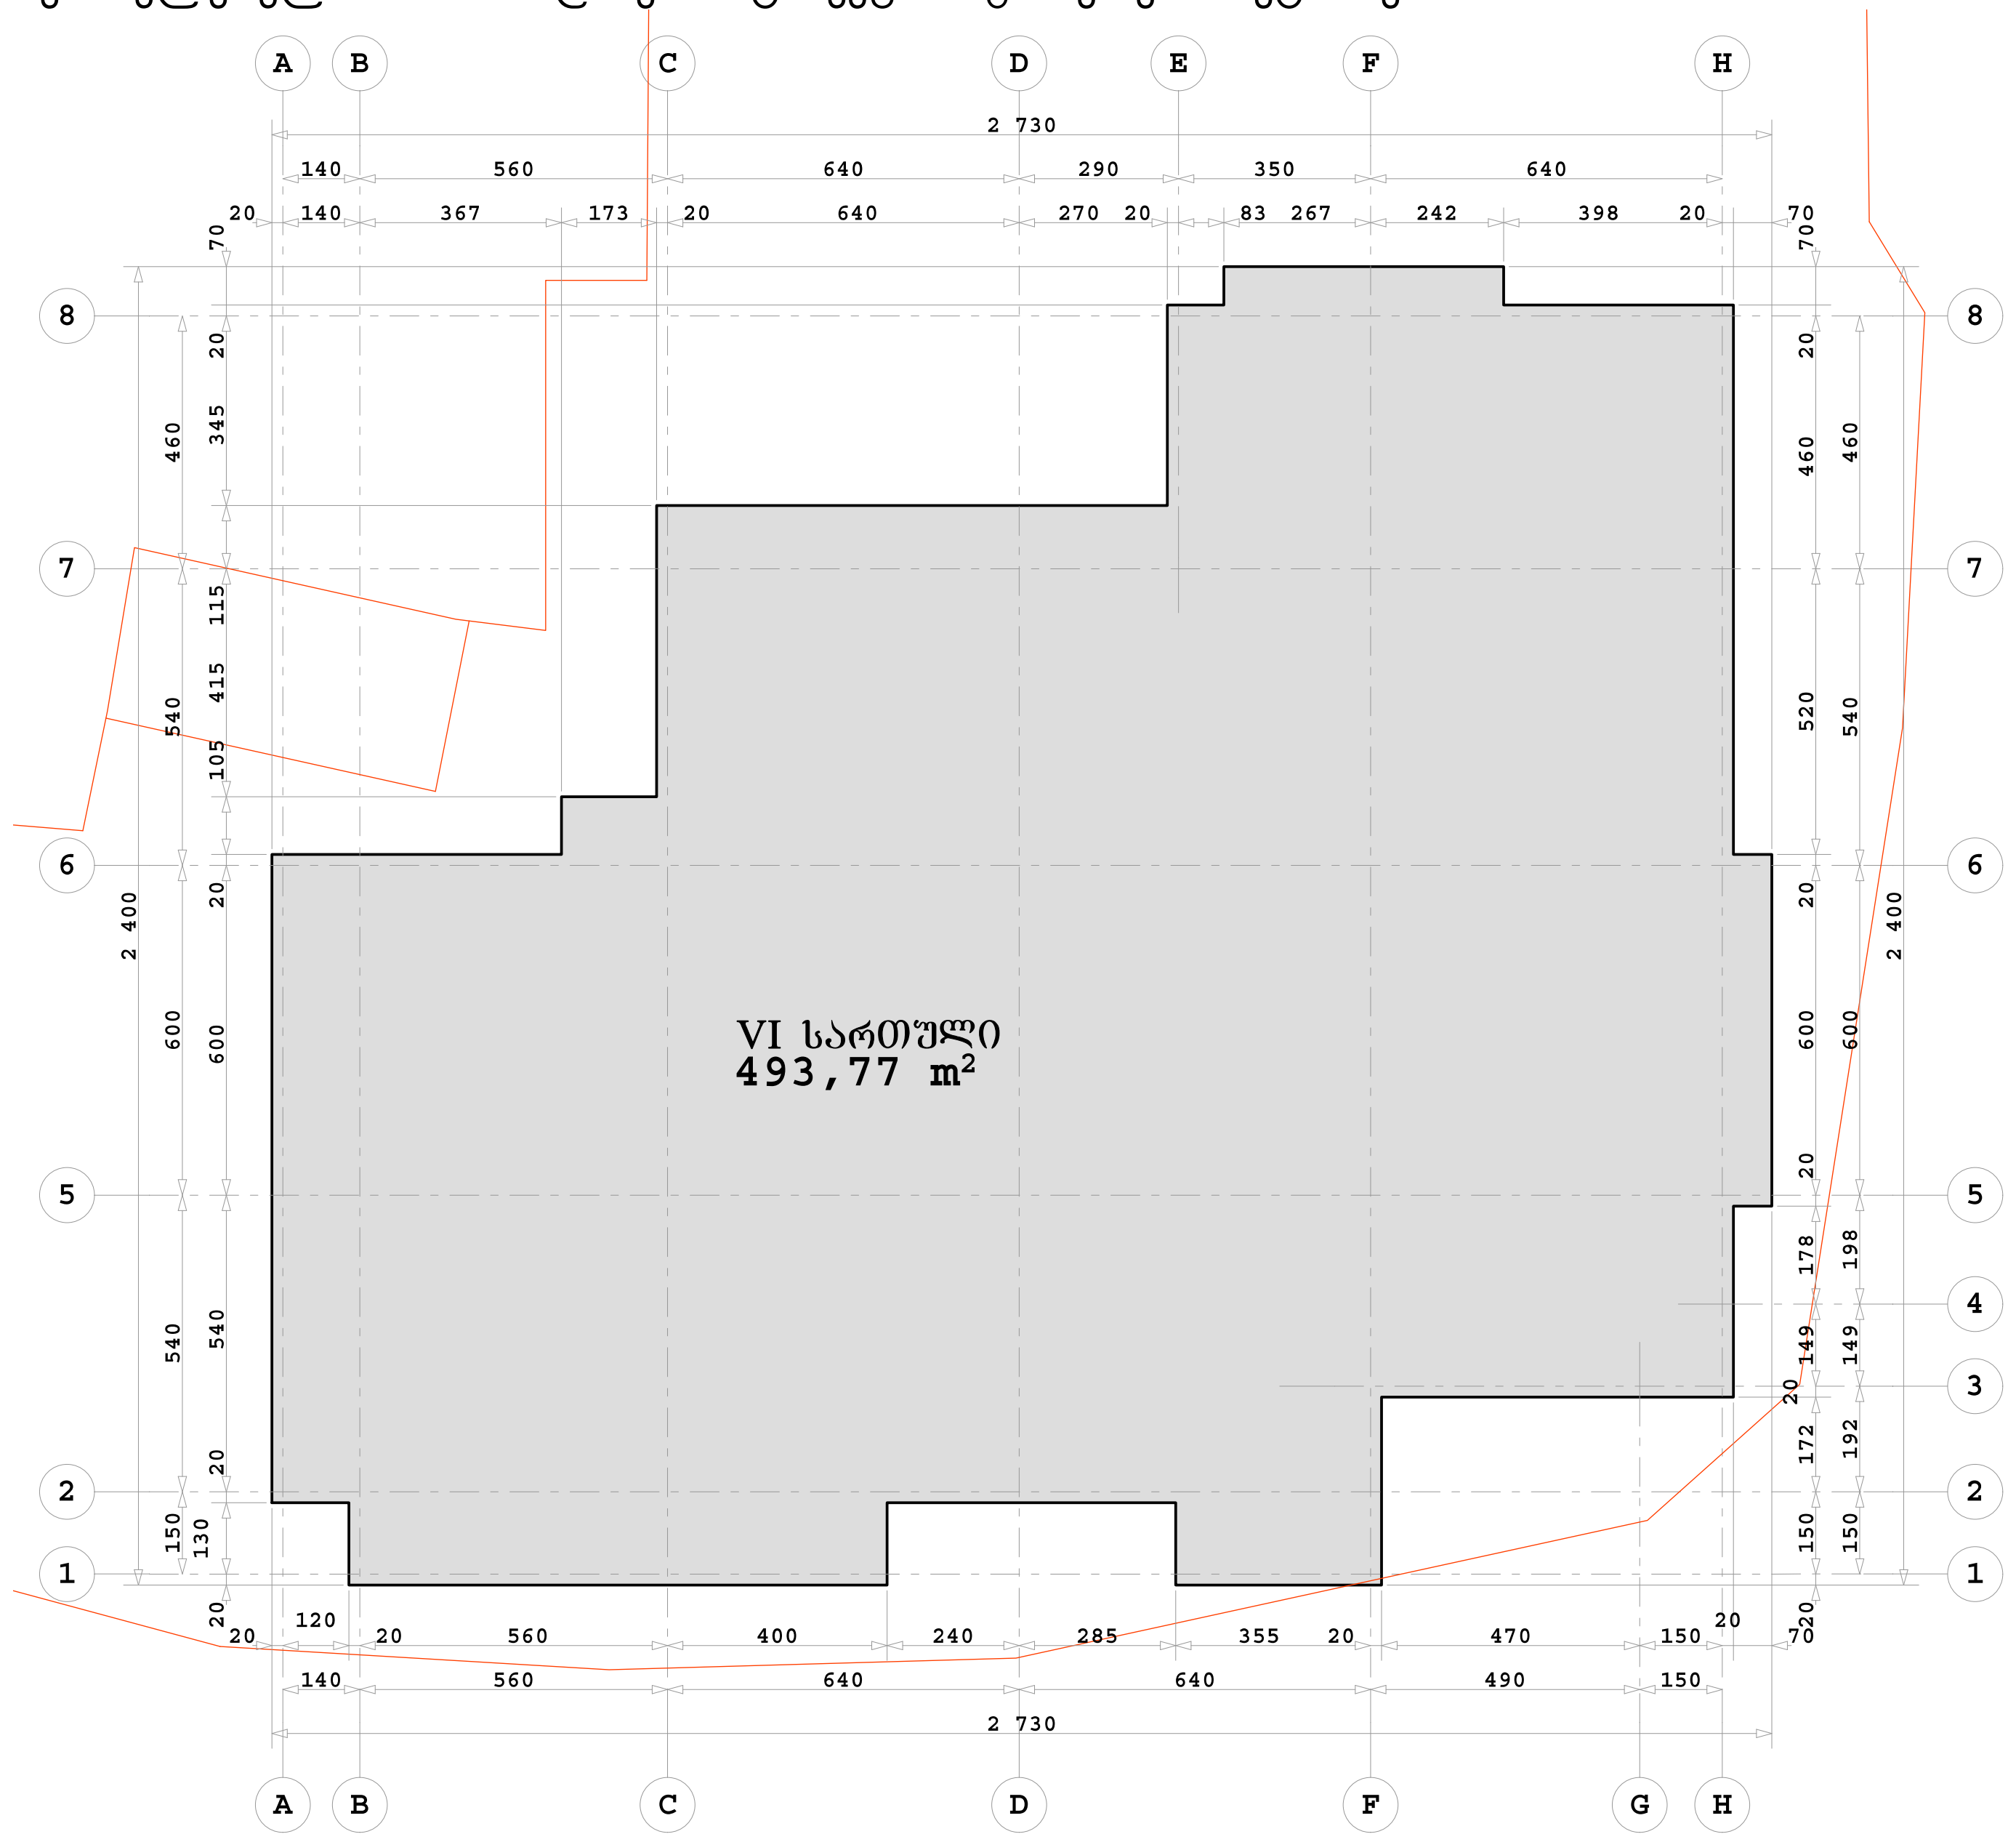

სართულის პოლიგონალური ნახაზი
ბინების, სადარბაზოს, ლიფტისა და კიბის უჯრედის ფართების ჩვენებით

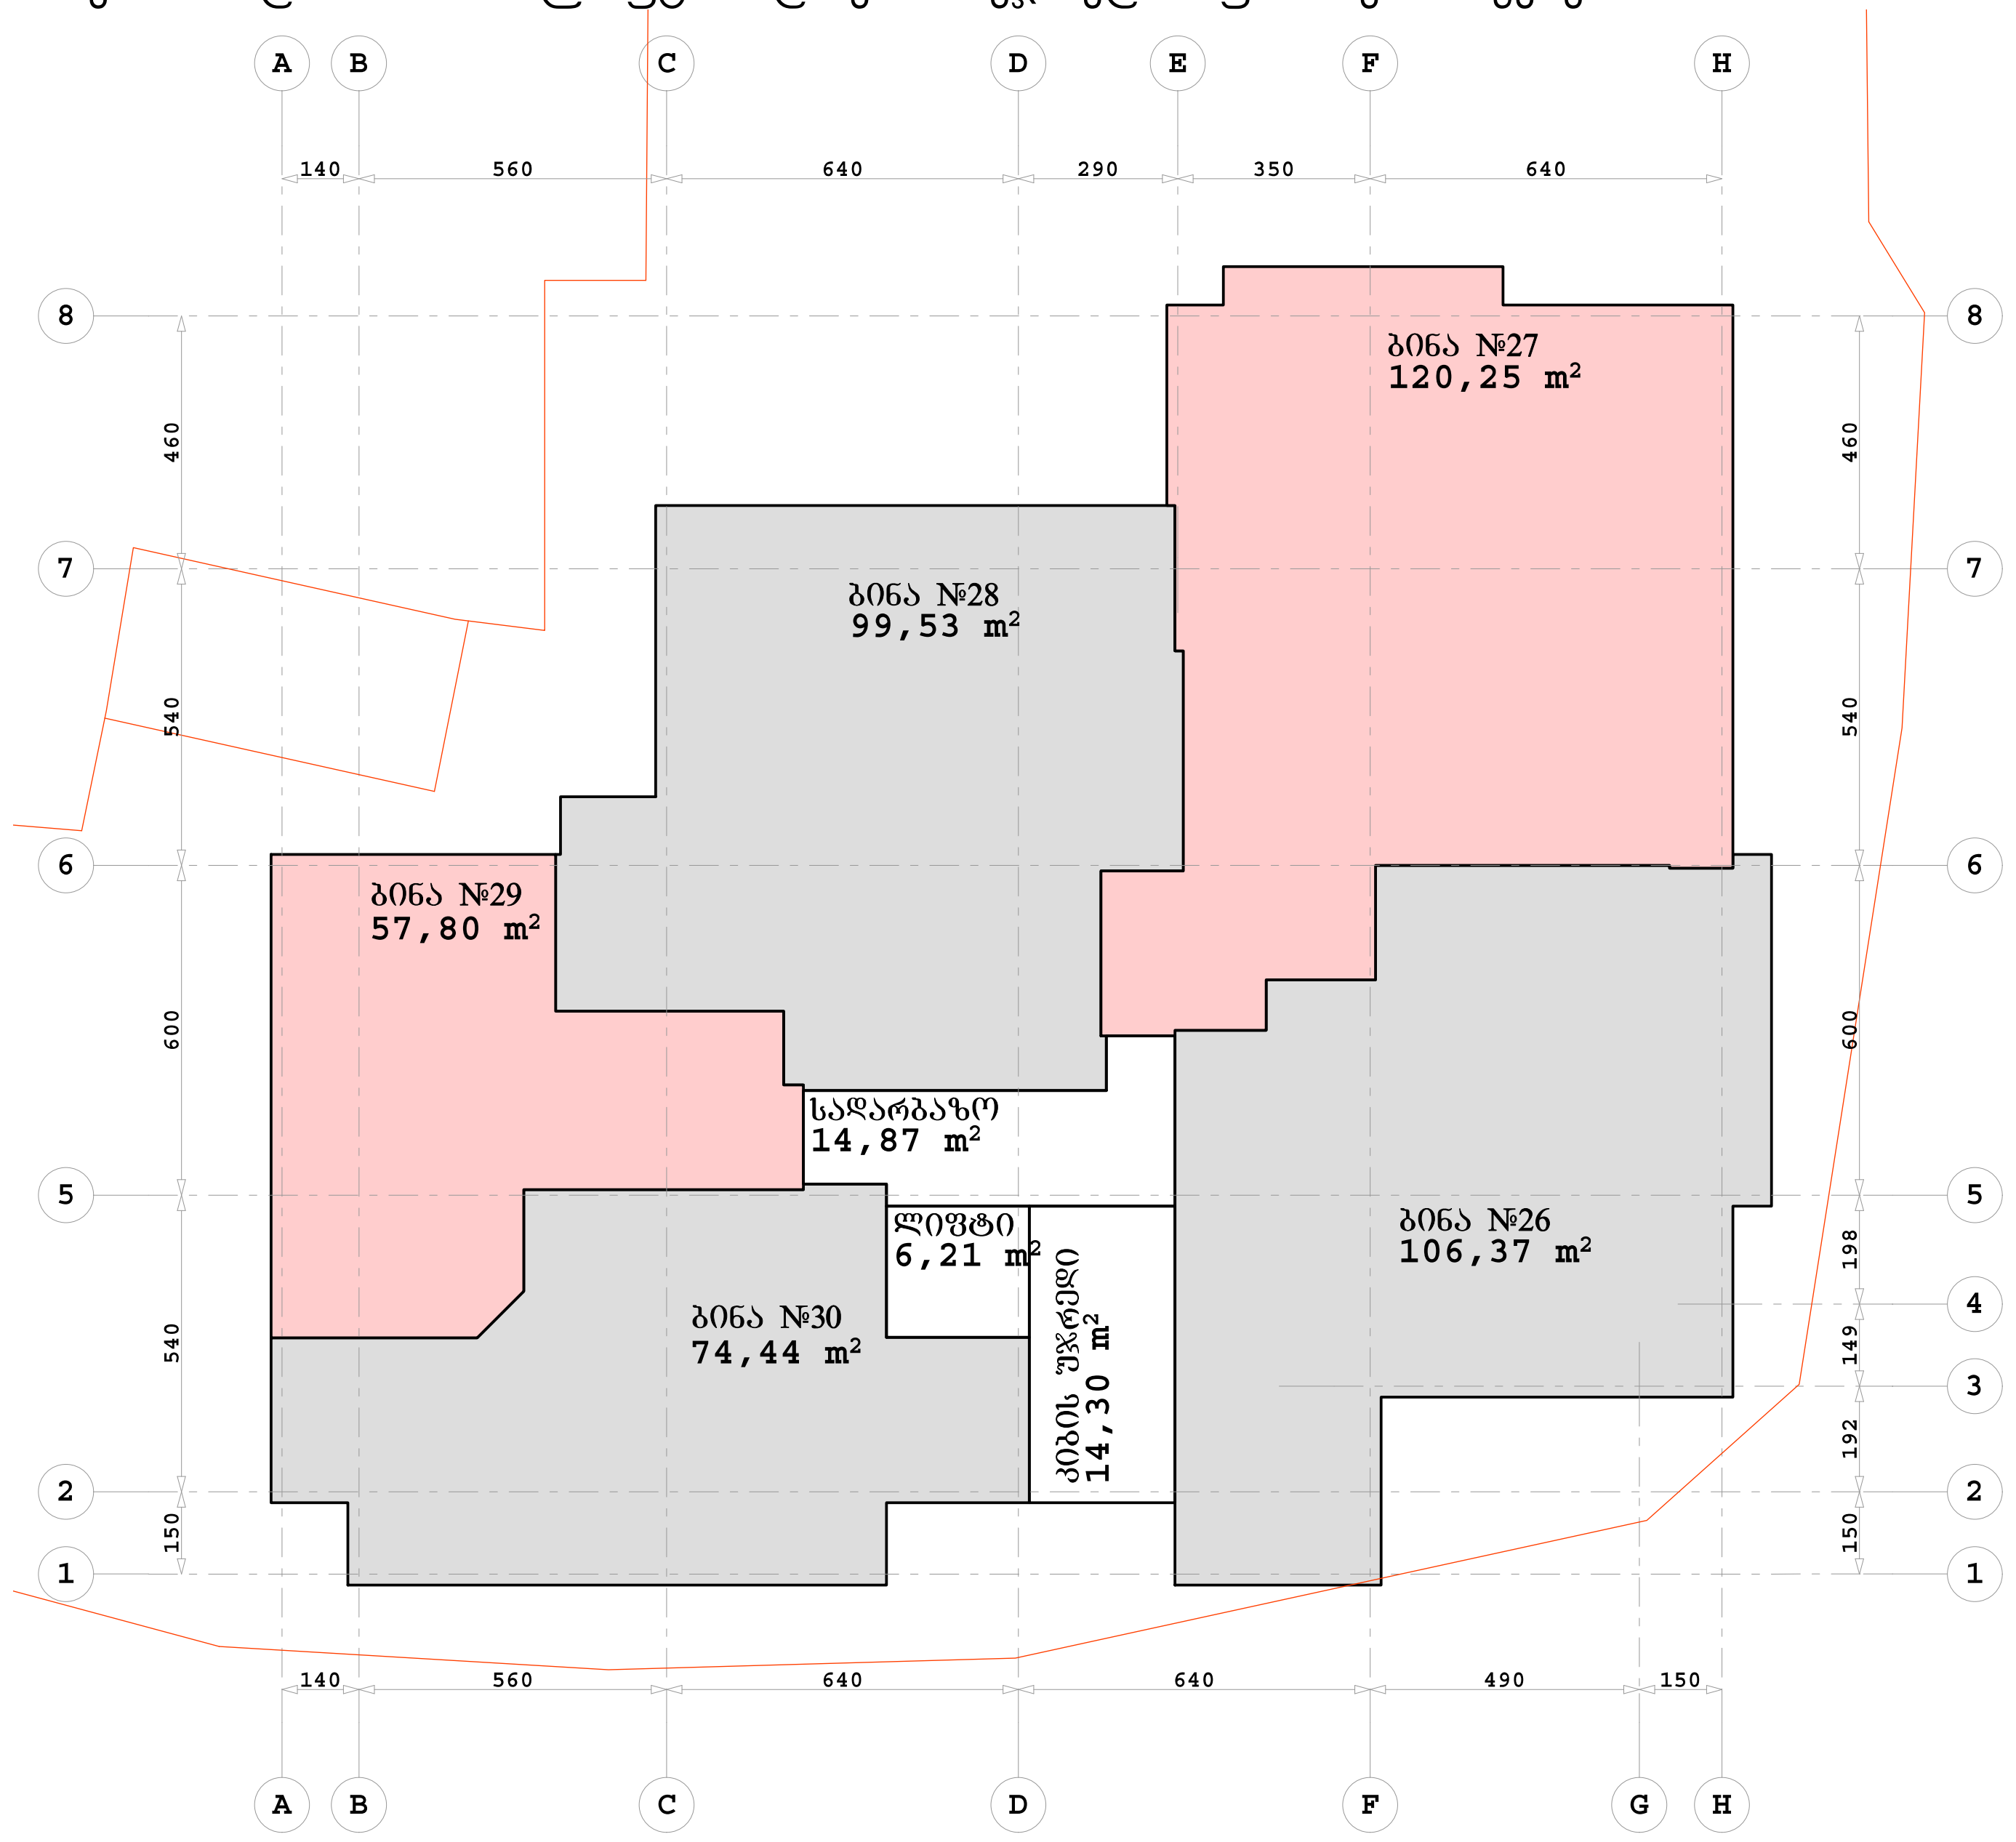

სართულის პოლიგონალური ნახაზი
კ-2 საანგარიშო ფართის ჩვენებით

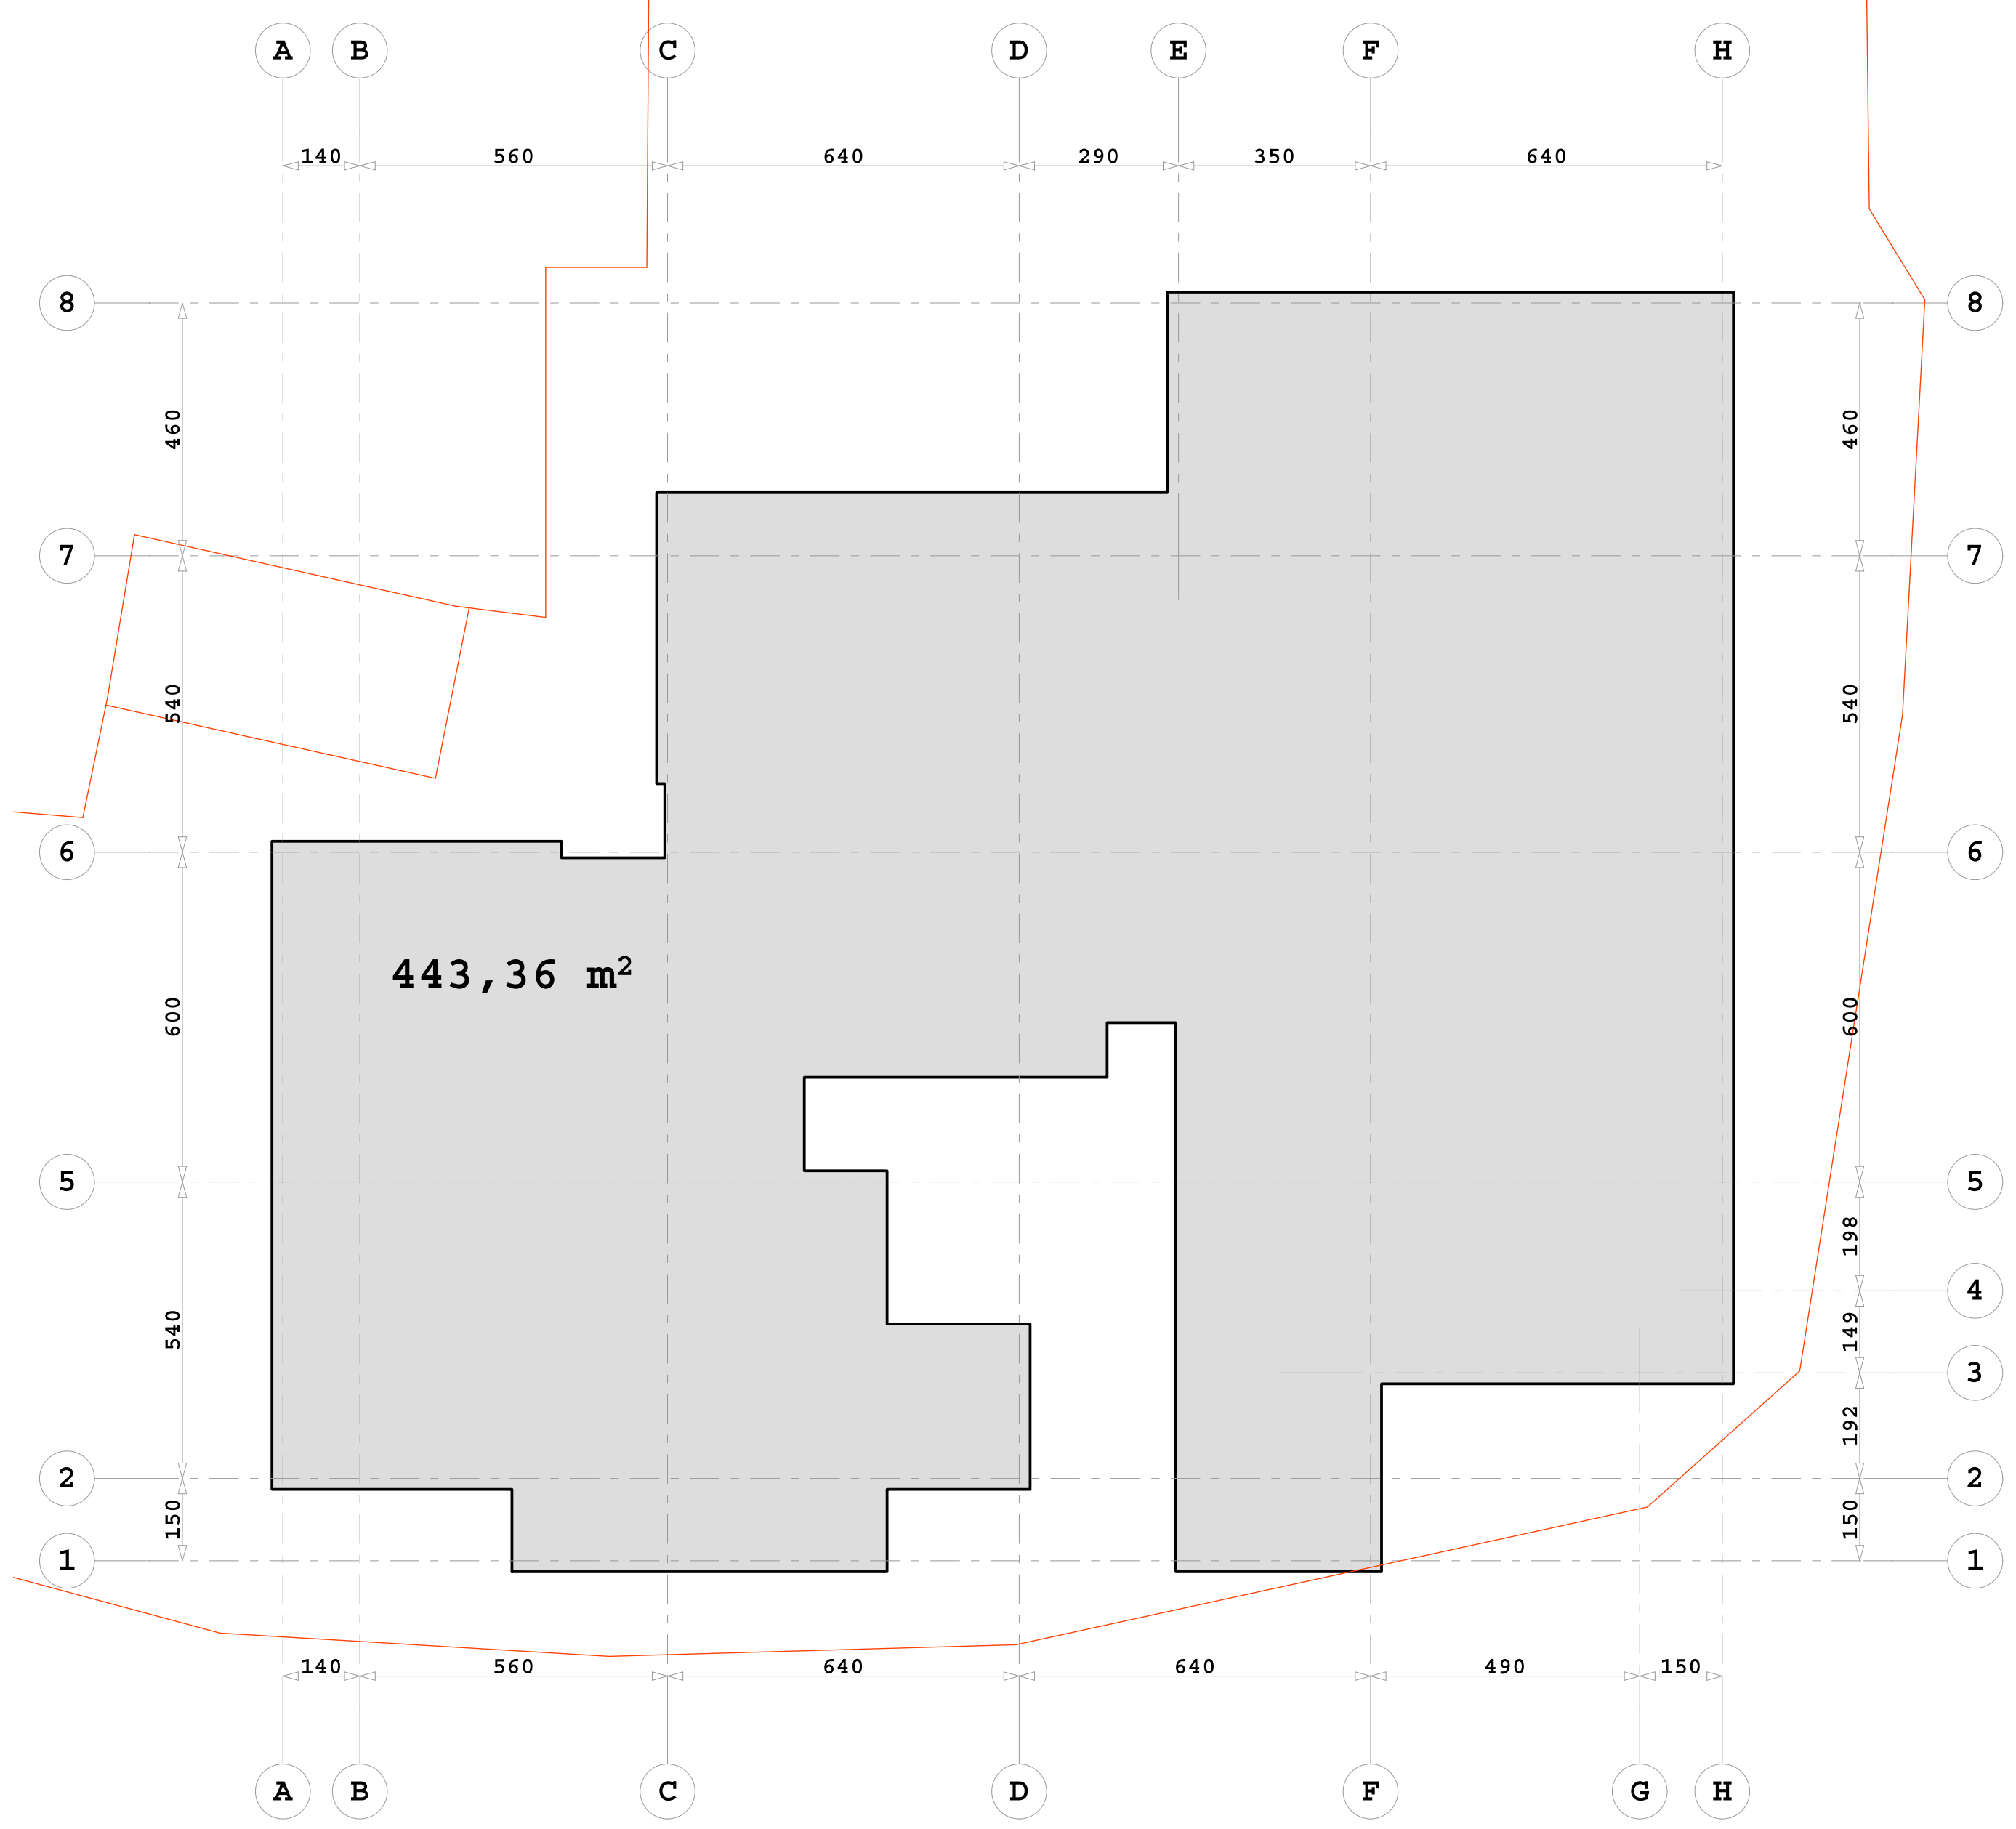

სართულის პოლიგონალური ნახაზი
ბინების საცხოვრებელი და საზაფხულო ფართების ჩვენებით

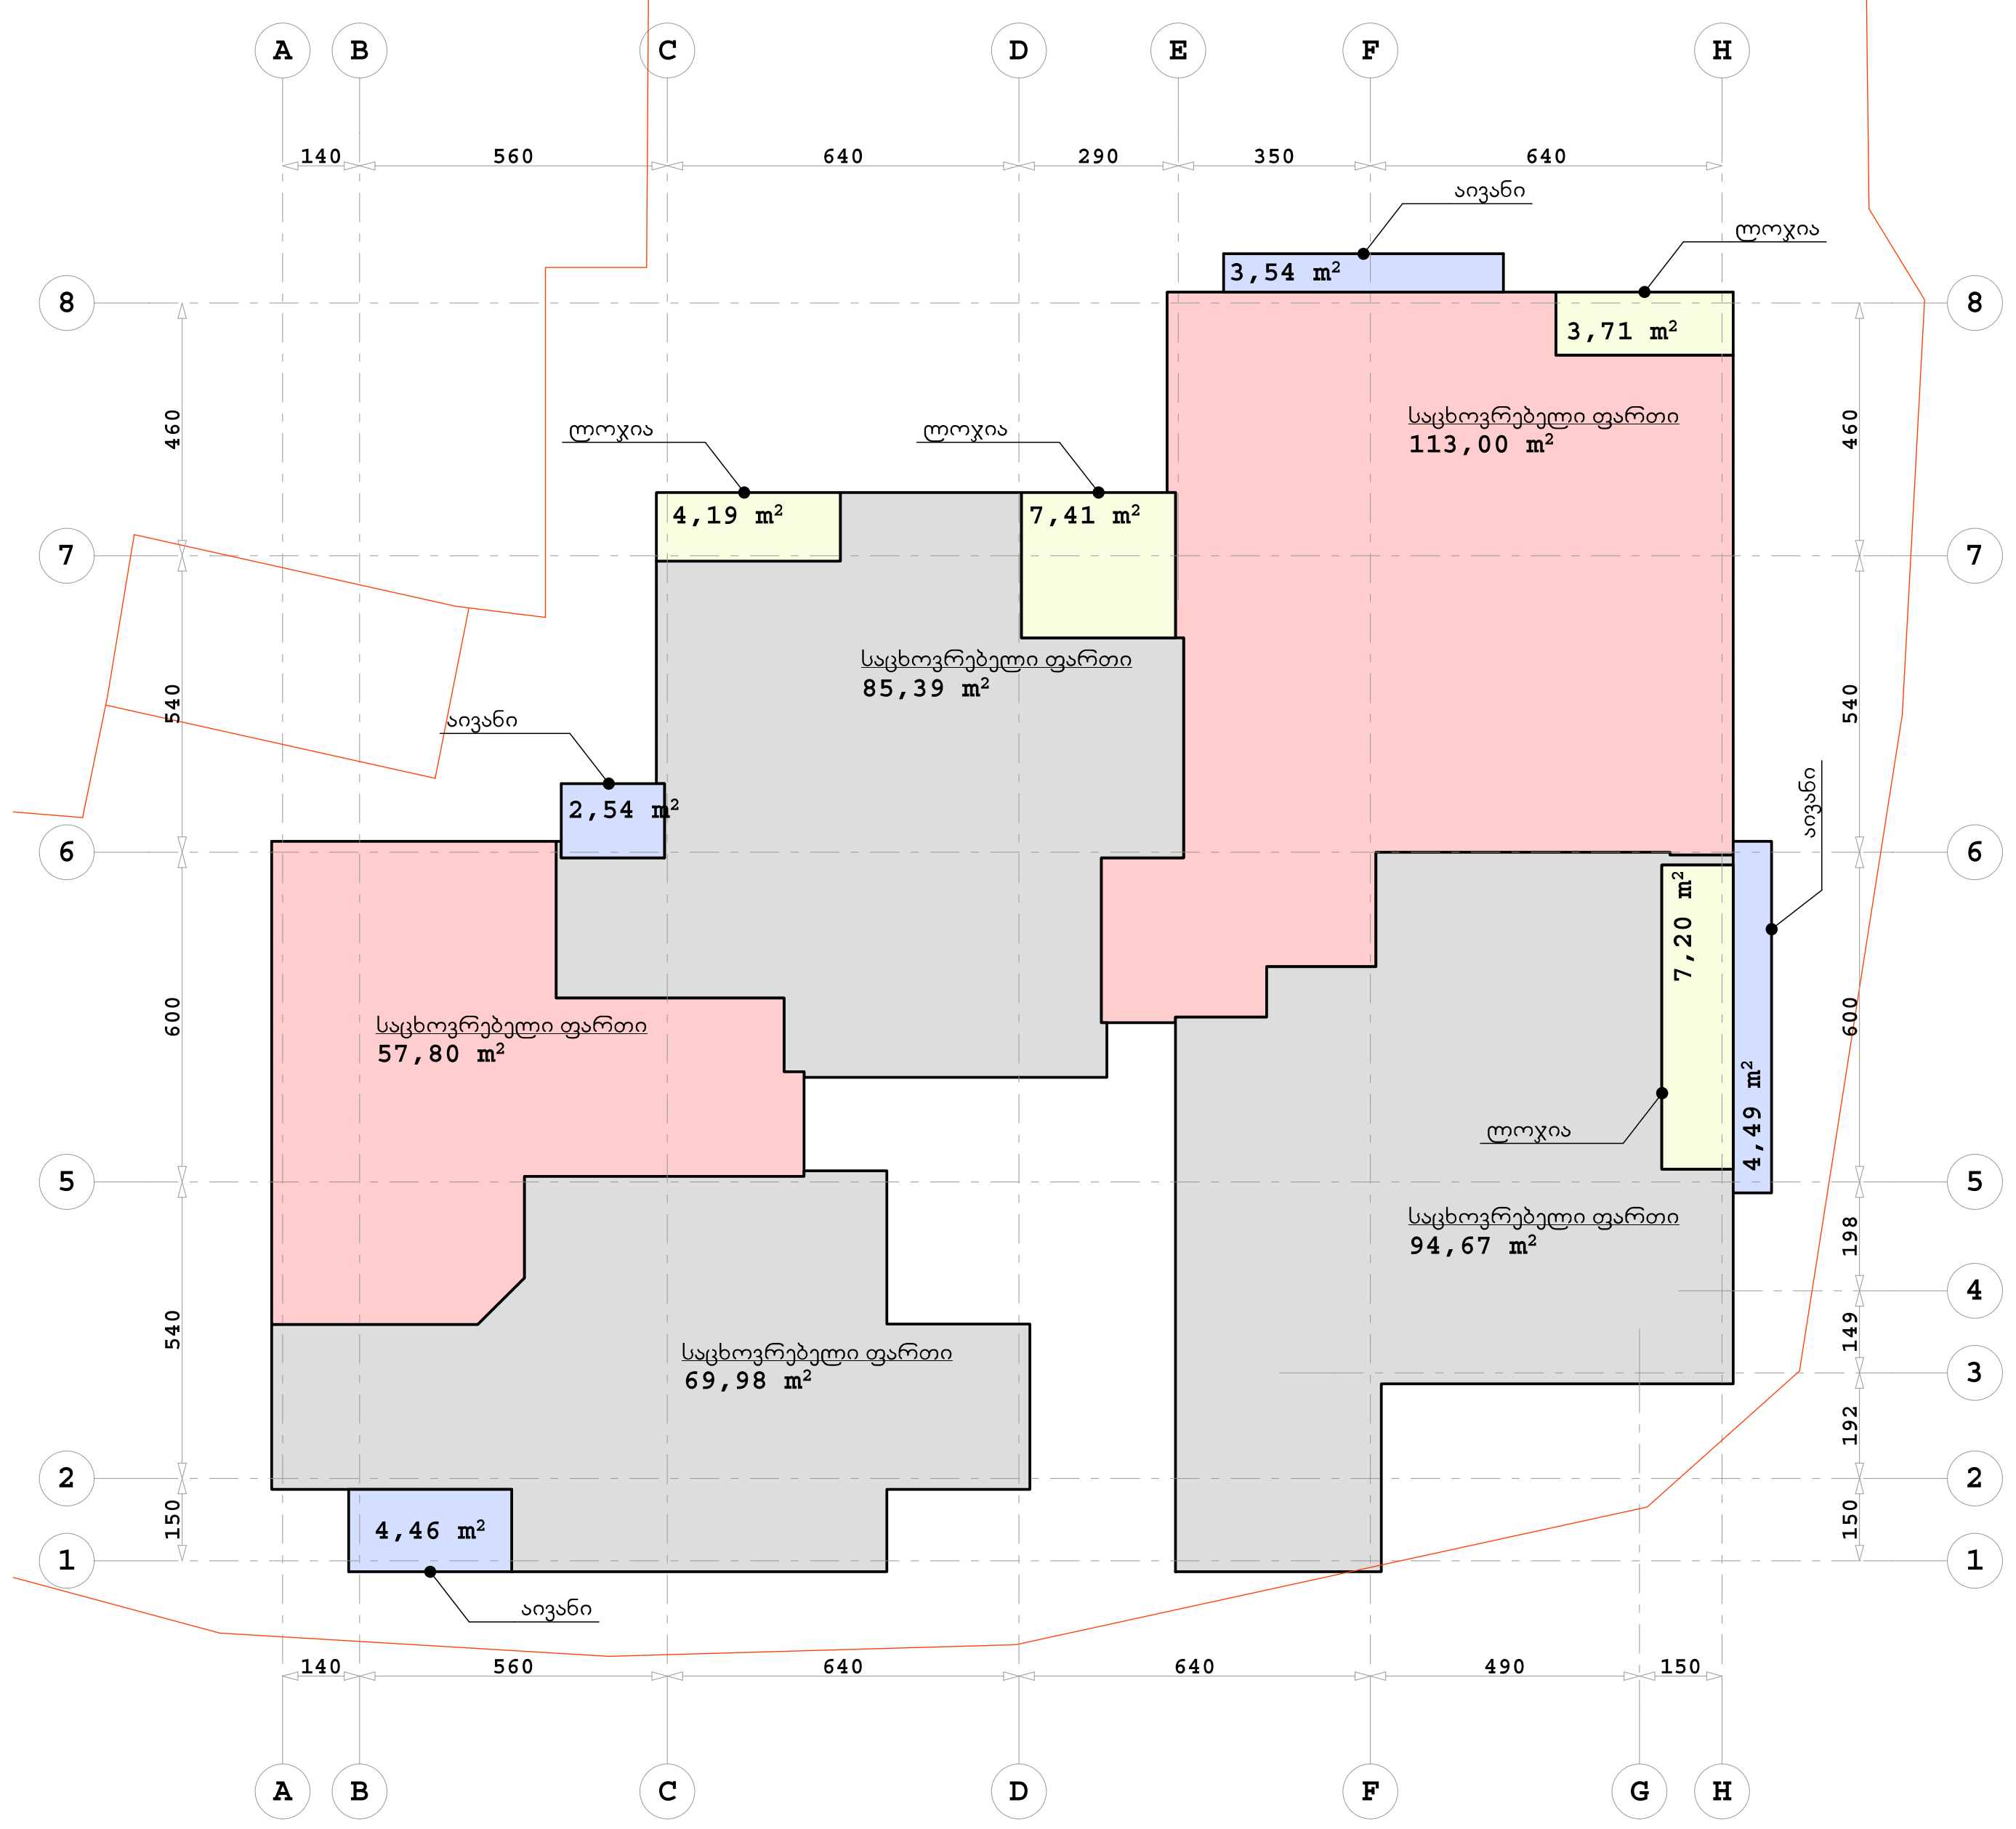

SEVEN G L.T.D.

ქ. თბილისი, წყნეთის გზატკეცილი, II ჩიხი №1; №3 ბლოკი I

მრავალბინიანი საცხოვრებელი სახლის კორექტირებული პროექტი

დამკვეთი: ი.ზ.ა. "ახალი ბაგები"

პოლიგონალური ნახაზი
ნიშნულზე +16.50

მასშტაბი 1:200

1	ფორმატი - A2
2	სტადია - არქიტექტურული ნახაზი
დირექტორი	...გურამიშვილი
არქიტექტორი	...ამიშვილი

სართულის პოლიგონალური ნახაზი
შესრულებული ძირითადი კონსტრუქციის გარე პერიმეტრზე

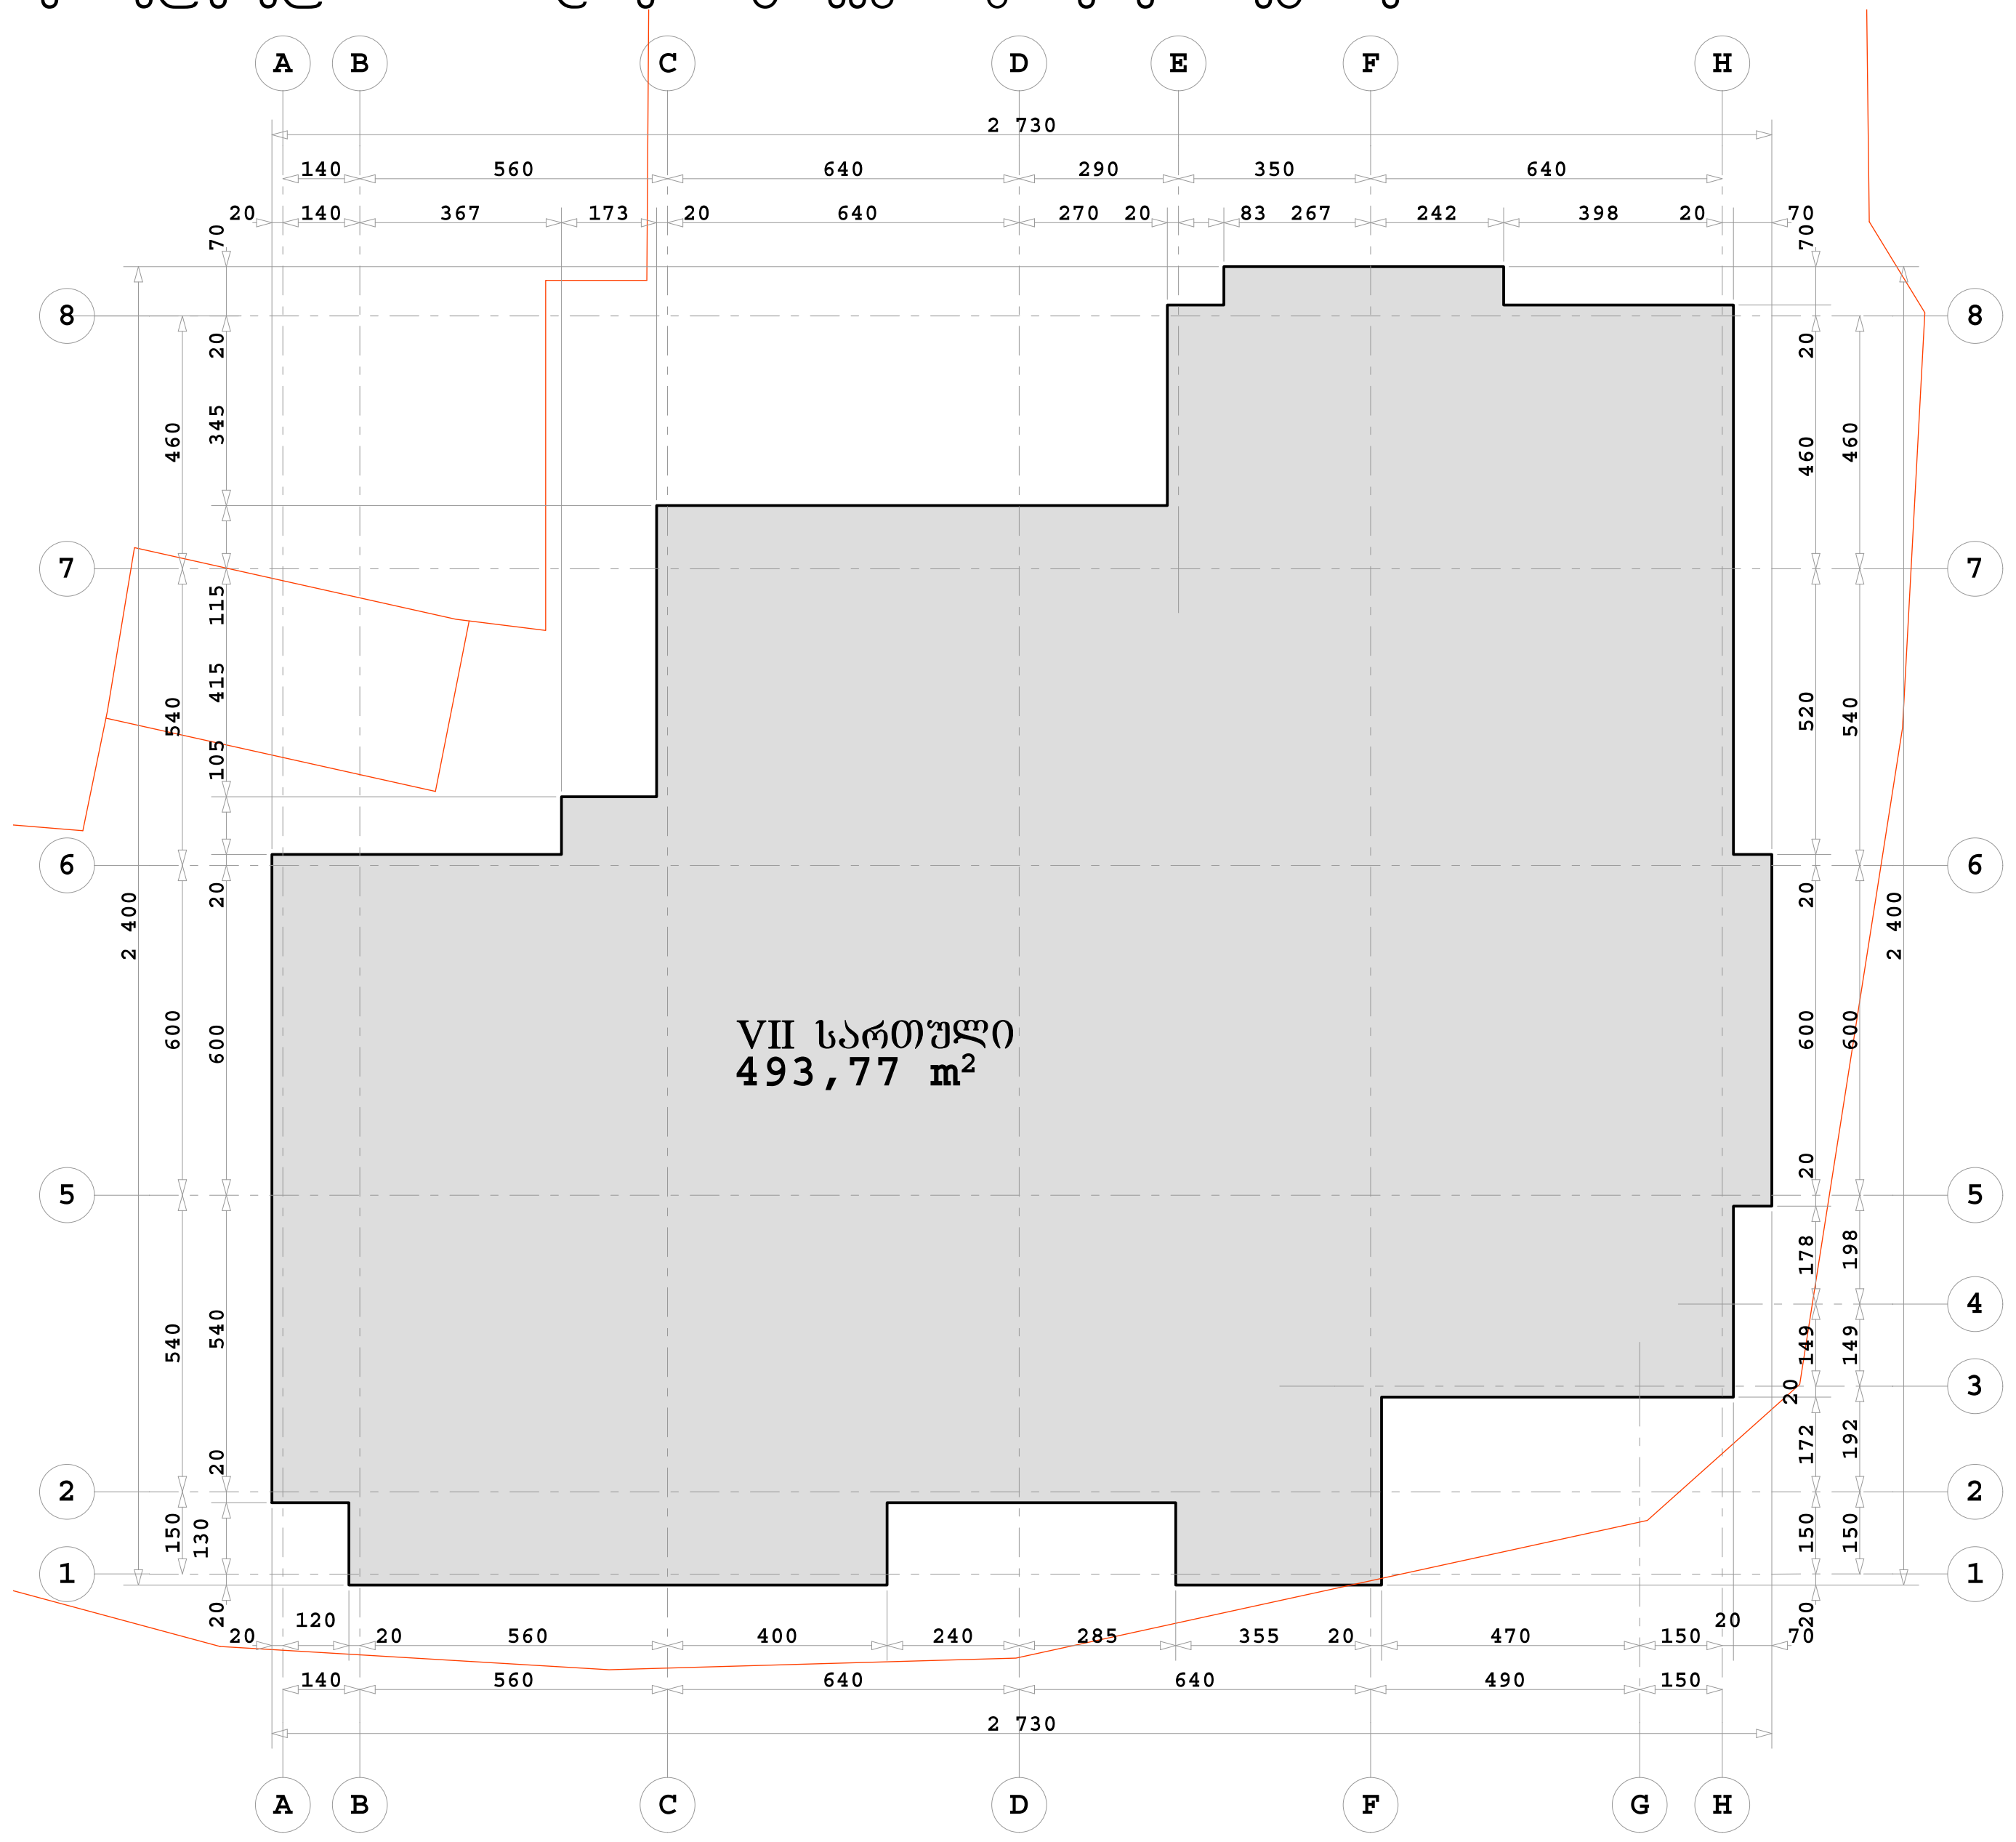

სართულის პოლიგონალური ნახაზი
ბინების, სადარბაზოს, ლიფტისა და კიბის უჯრედის ფართების ჩვენებით

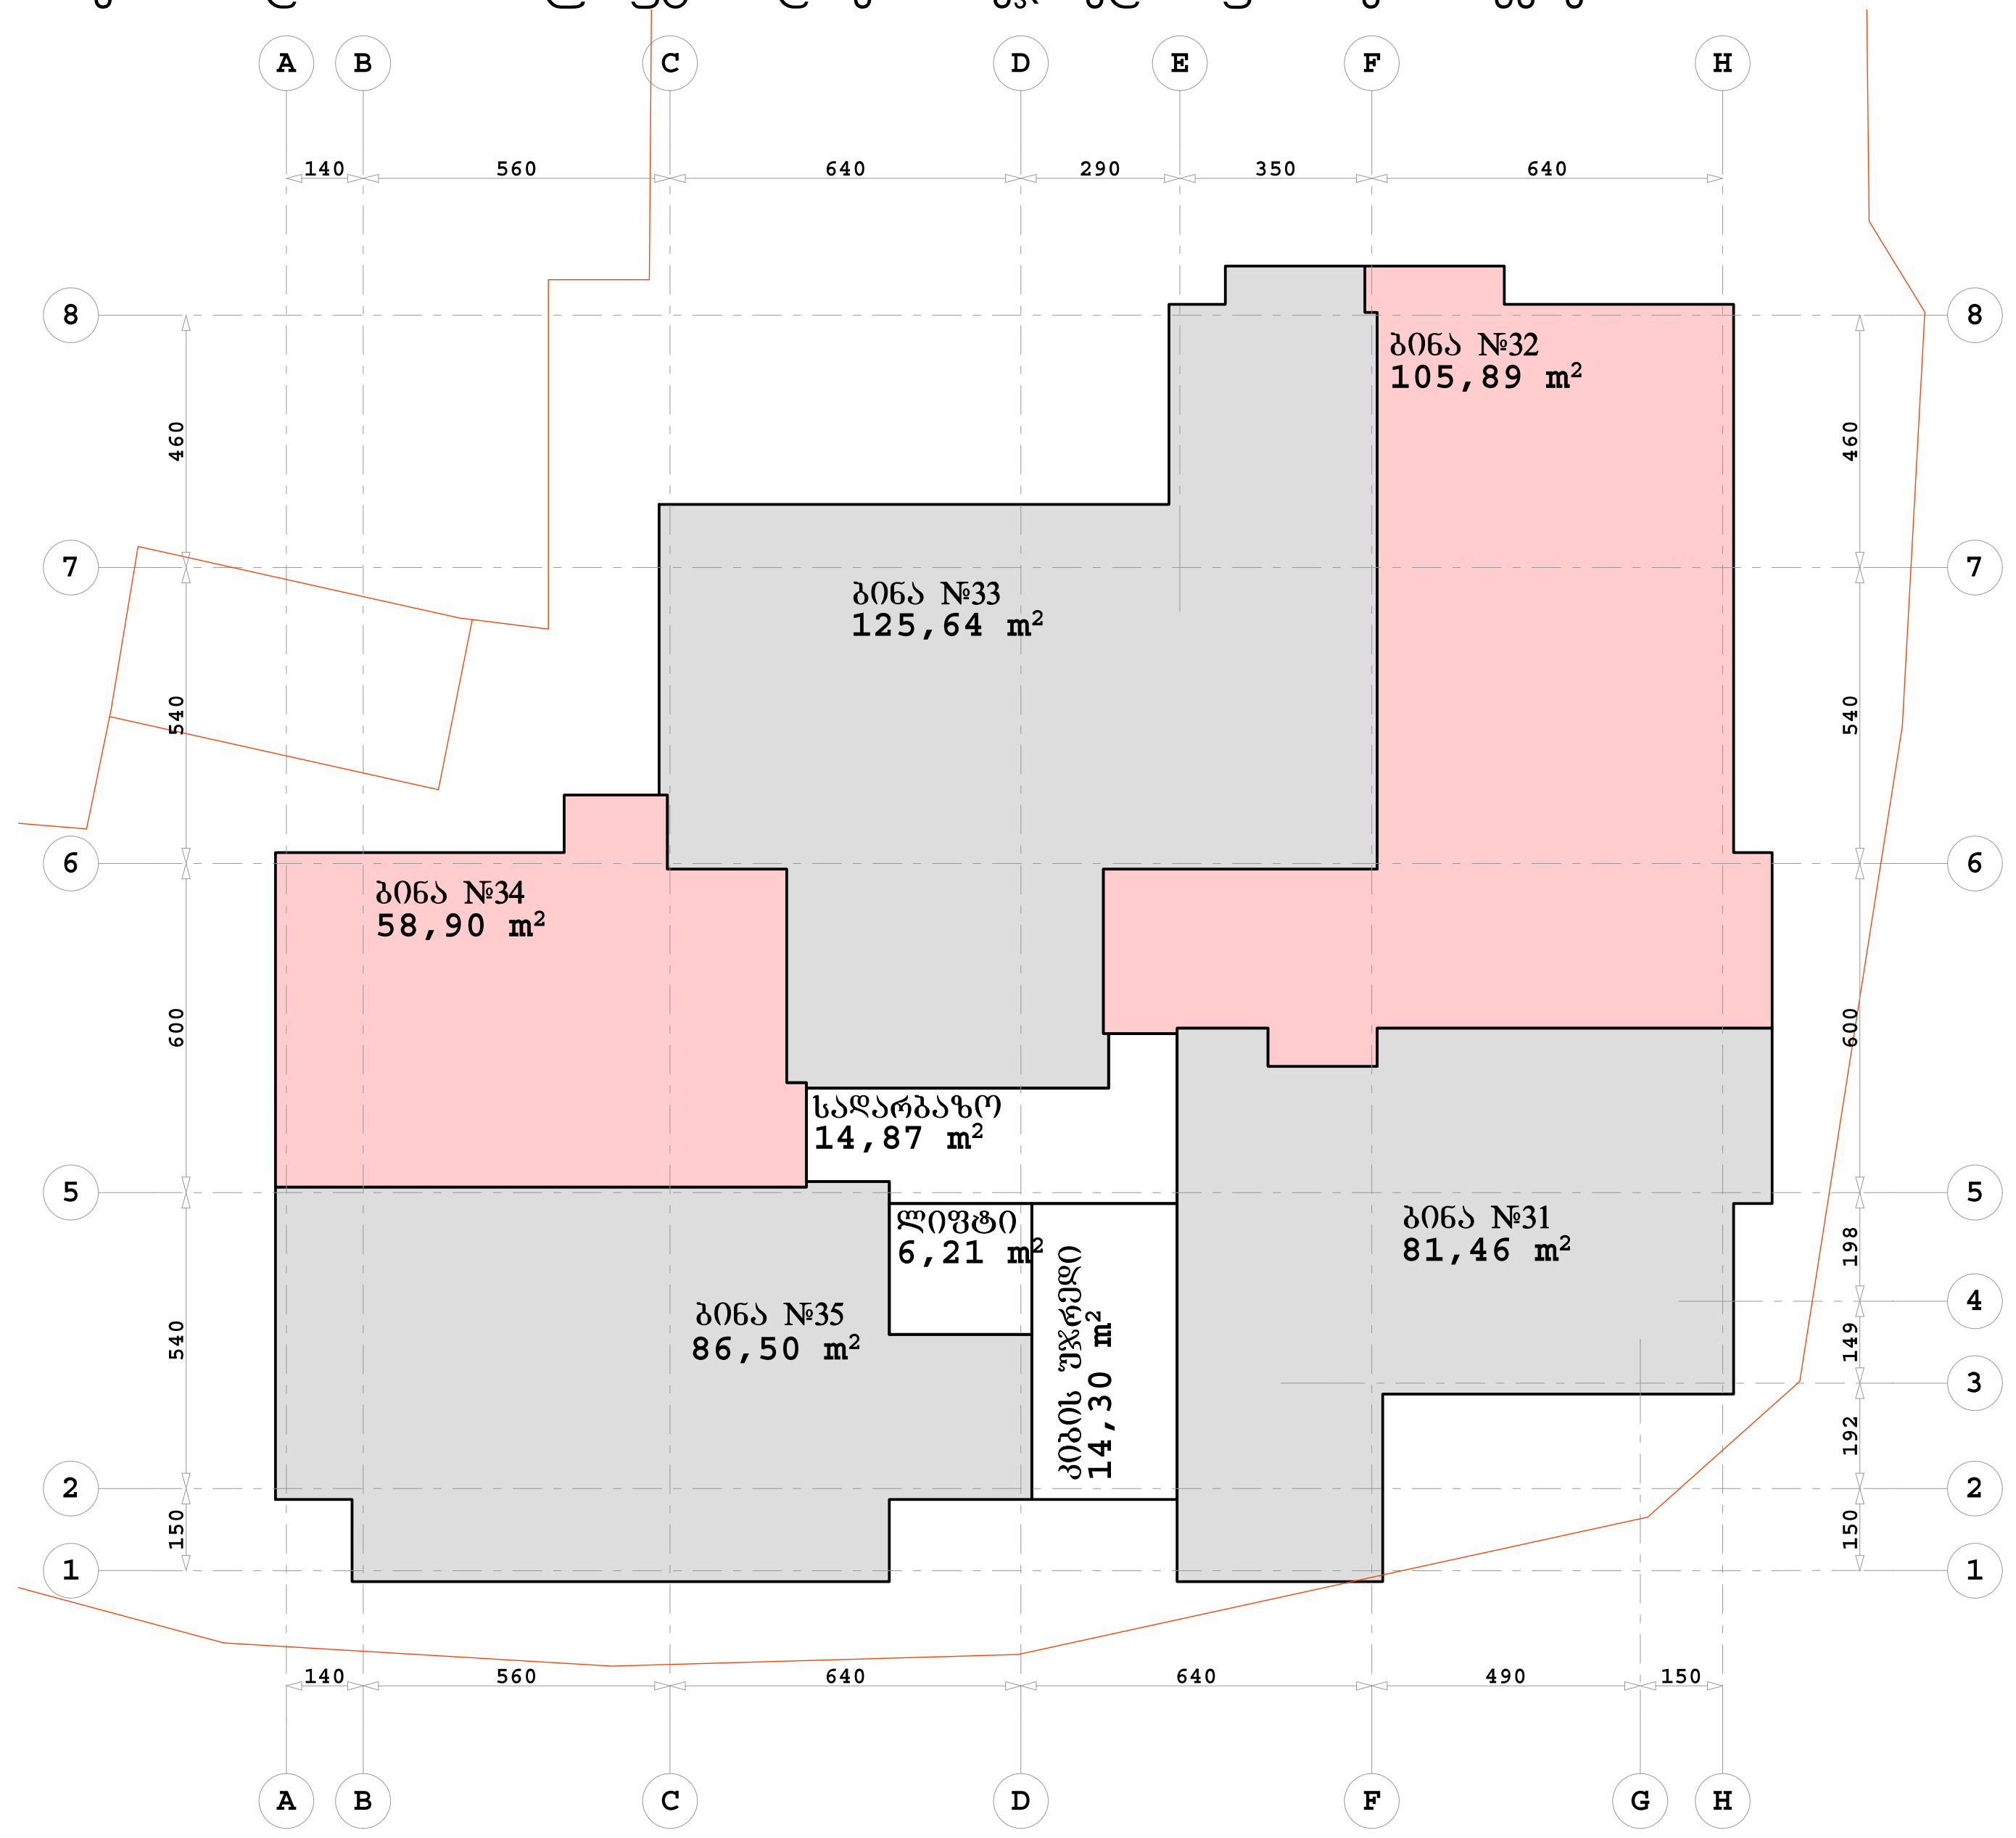

სართულის პოლიგონალური ნახაზი
კ-2 საანგარიშო ფართის ჩვენებით

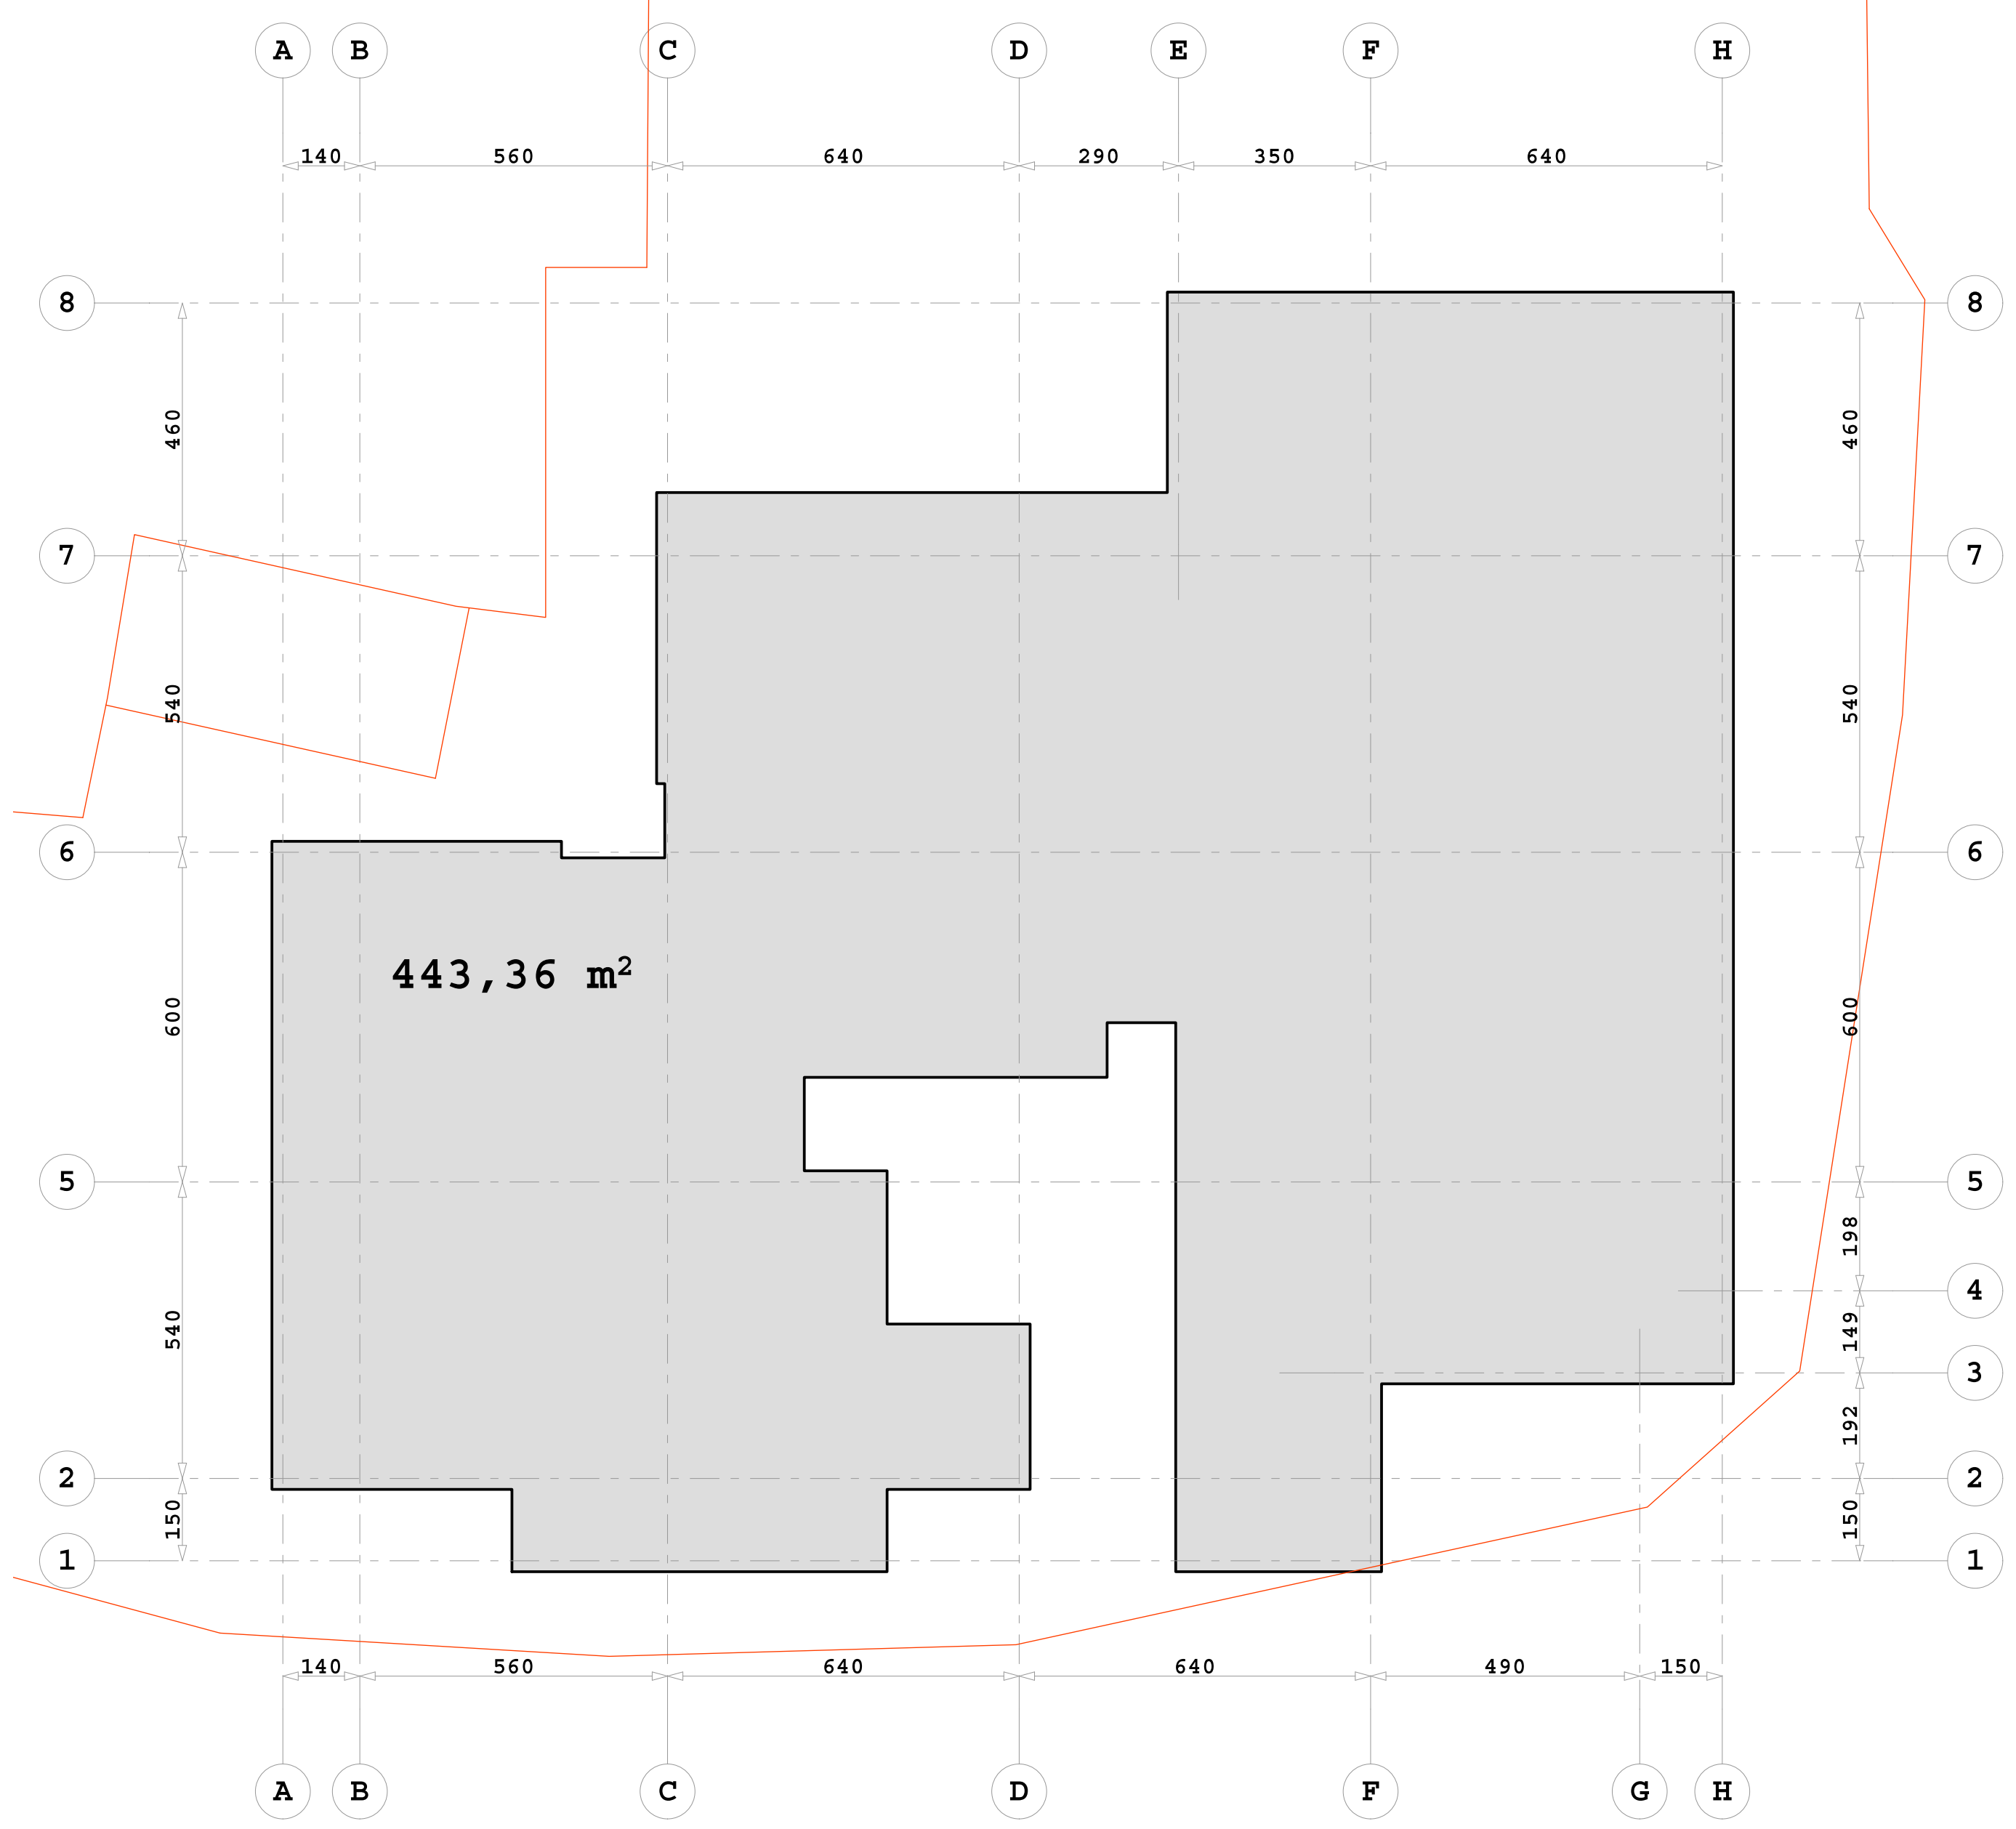

სართულის პოლიგონალური ნახაზი
ბინების საცხოვრებელი და საზაფხულო ფართების ჩვენებით

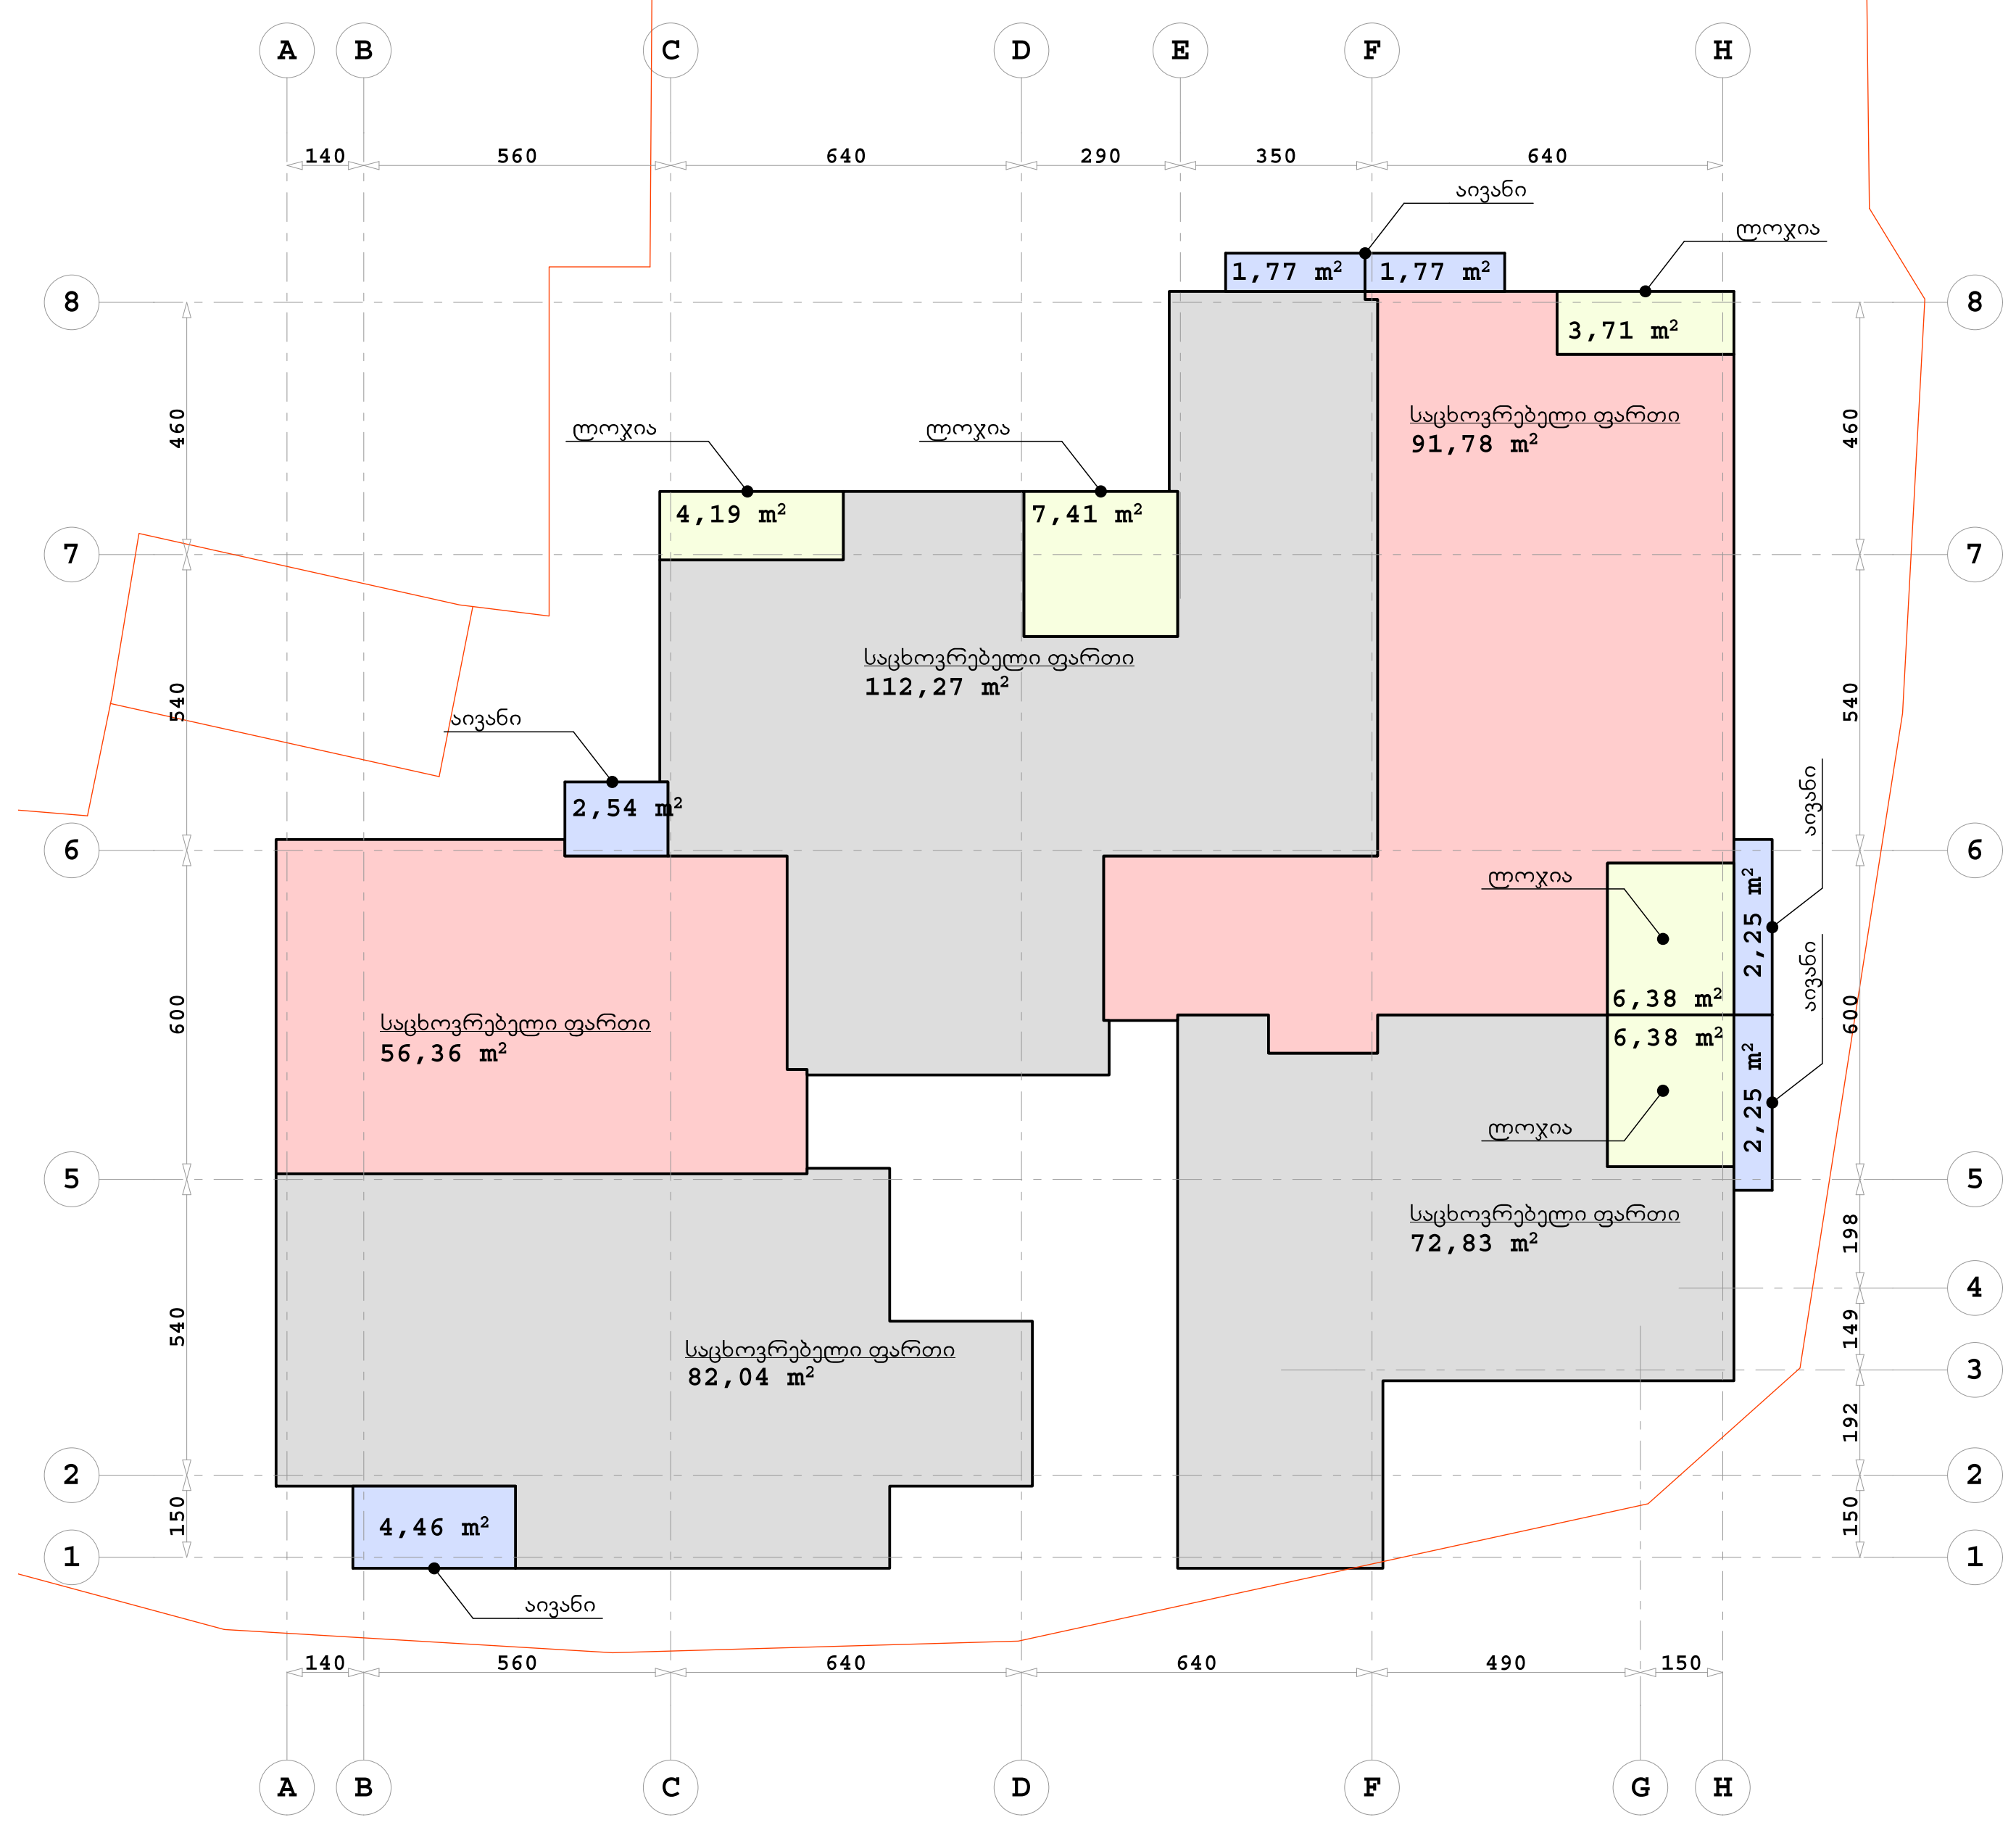

SEVEN G L.T.D.

ქ. თბილისი, წყნეთის გზატკეცილი, II ჩიხი №1; №3 ბლოკი I

მრავალბინიანი საცხოვრებელი სახლის კორექტირებული პროექტი

დამკვეთი: ი.ბ.ა. "ახალი ბაგები"

პოლიგონალური ნახაზი ნიშნულზე +19.80

მასშტაბი 1:200

1	ფორმატი - A2
2	სტადია - არქიტექტურული ნახაზი

დირექტორი	გურამიშვილი
არქიტექტორი	გურამიშვილი

სართულის პოლიგონალური ნახაზი
შესრულებული ძირითადი კონსტრუქციის გარე პერიმეტრზე

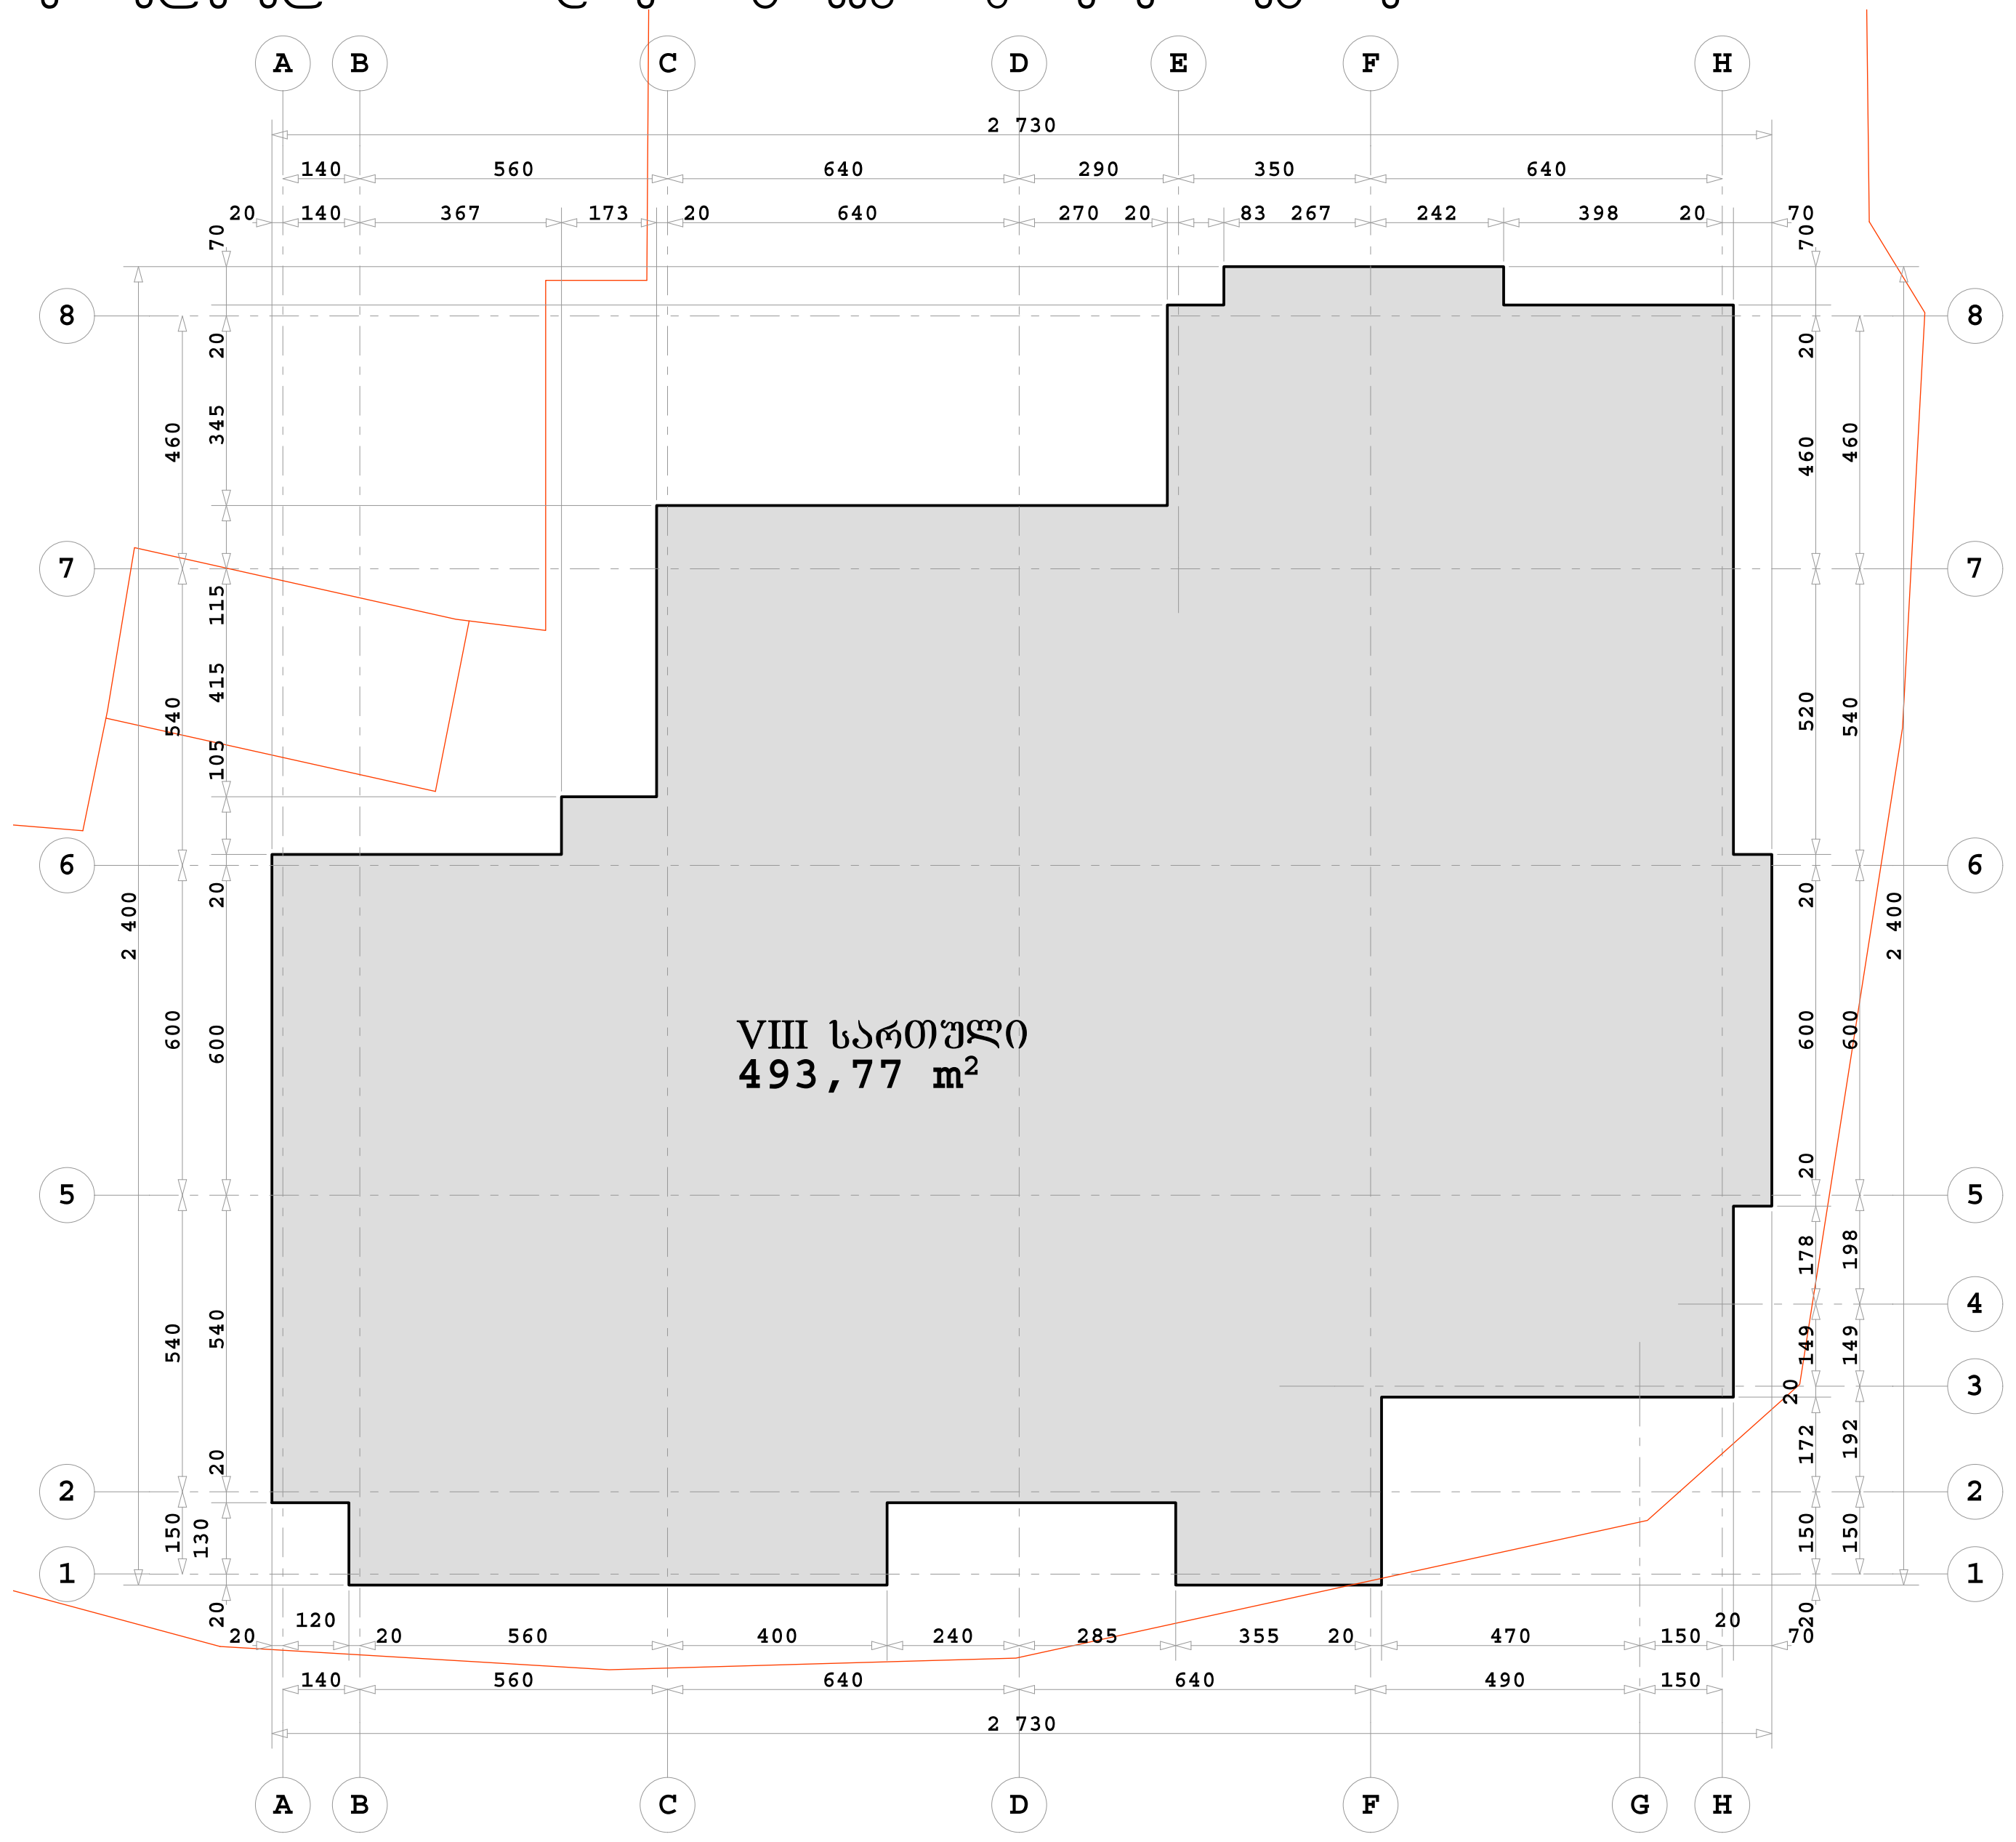

სართულის პოლიგონალური ნახაზი
ბინების, სადარბაზოს, ლიფტისა და კიბის უჯრედის ფართების ჩვენებით

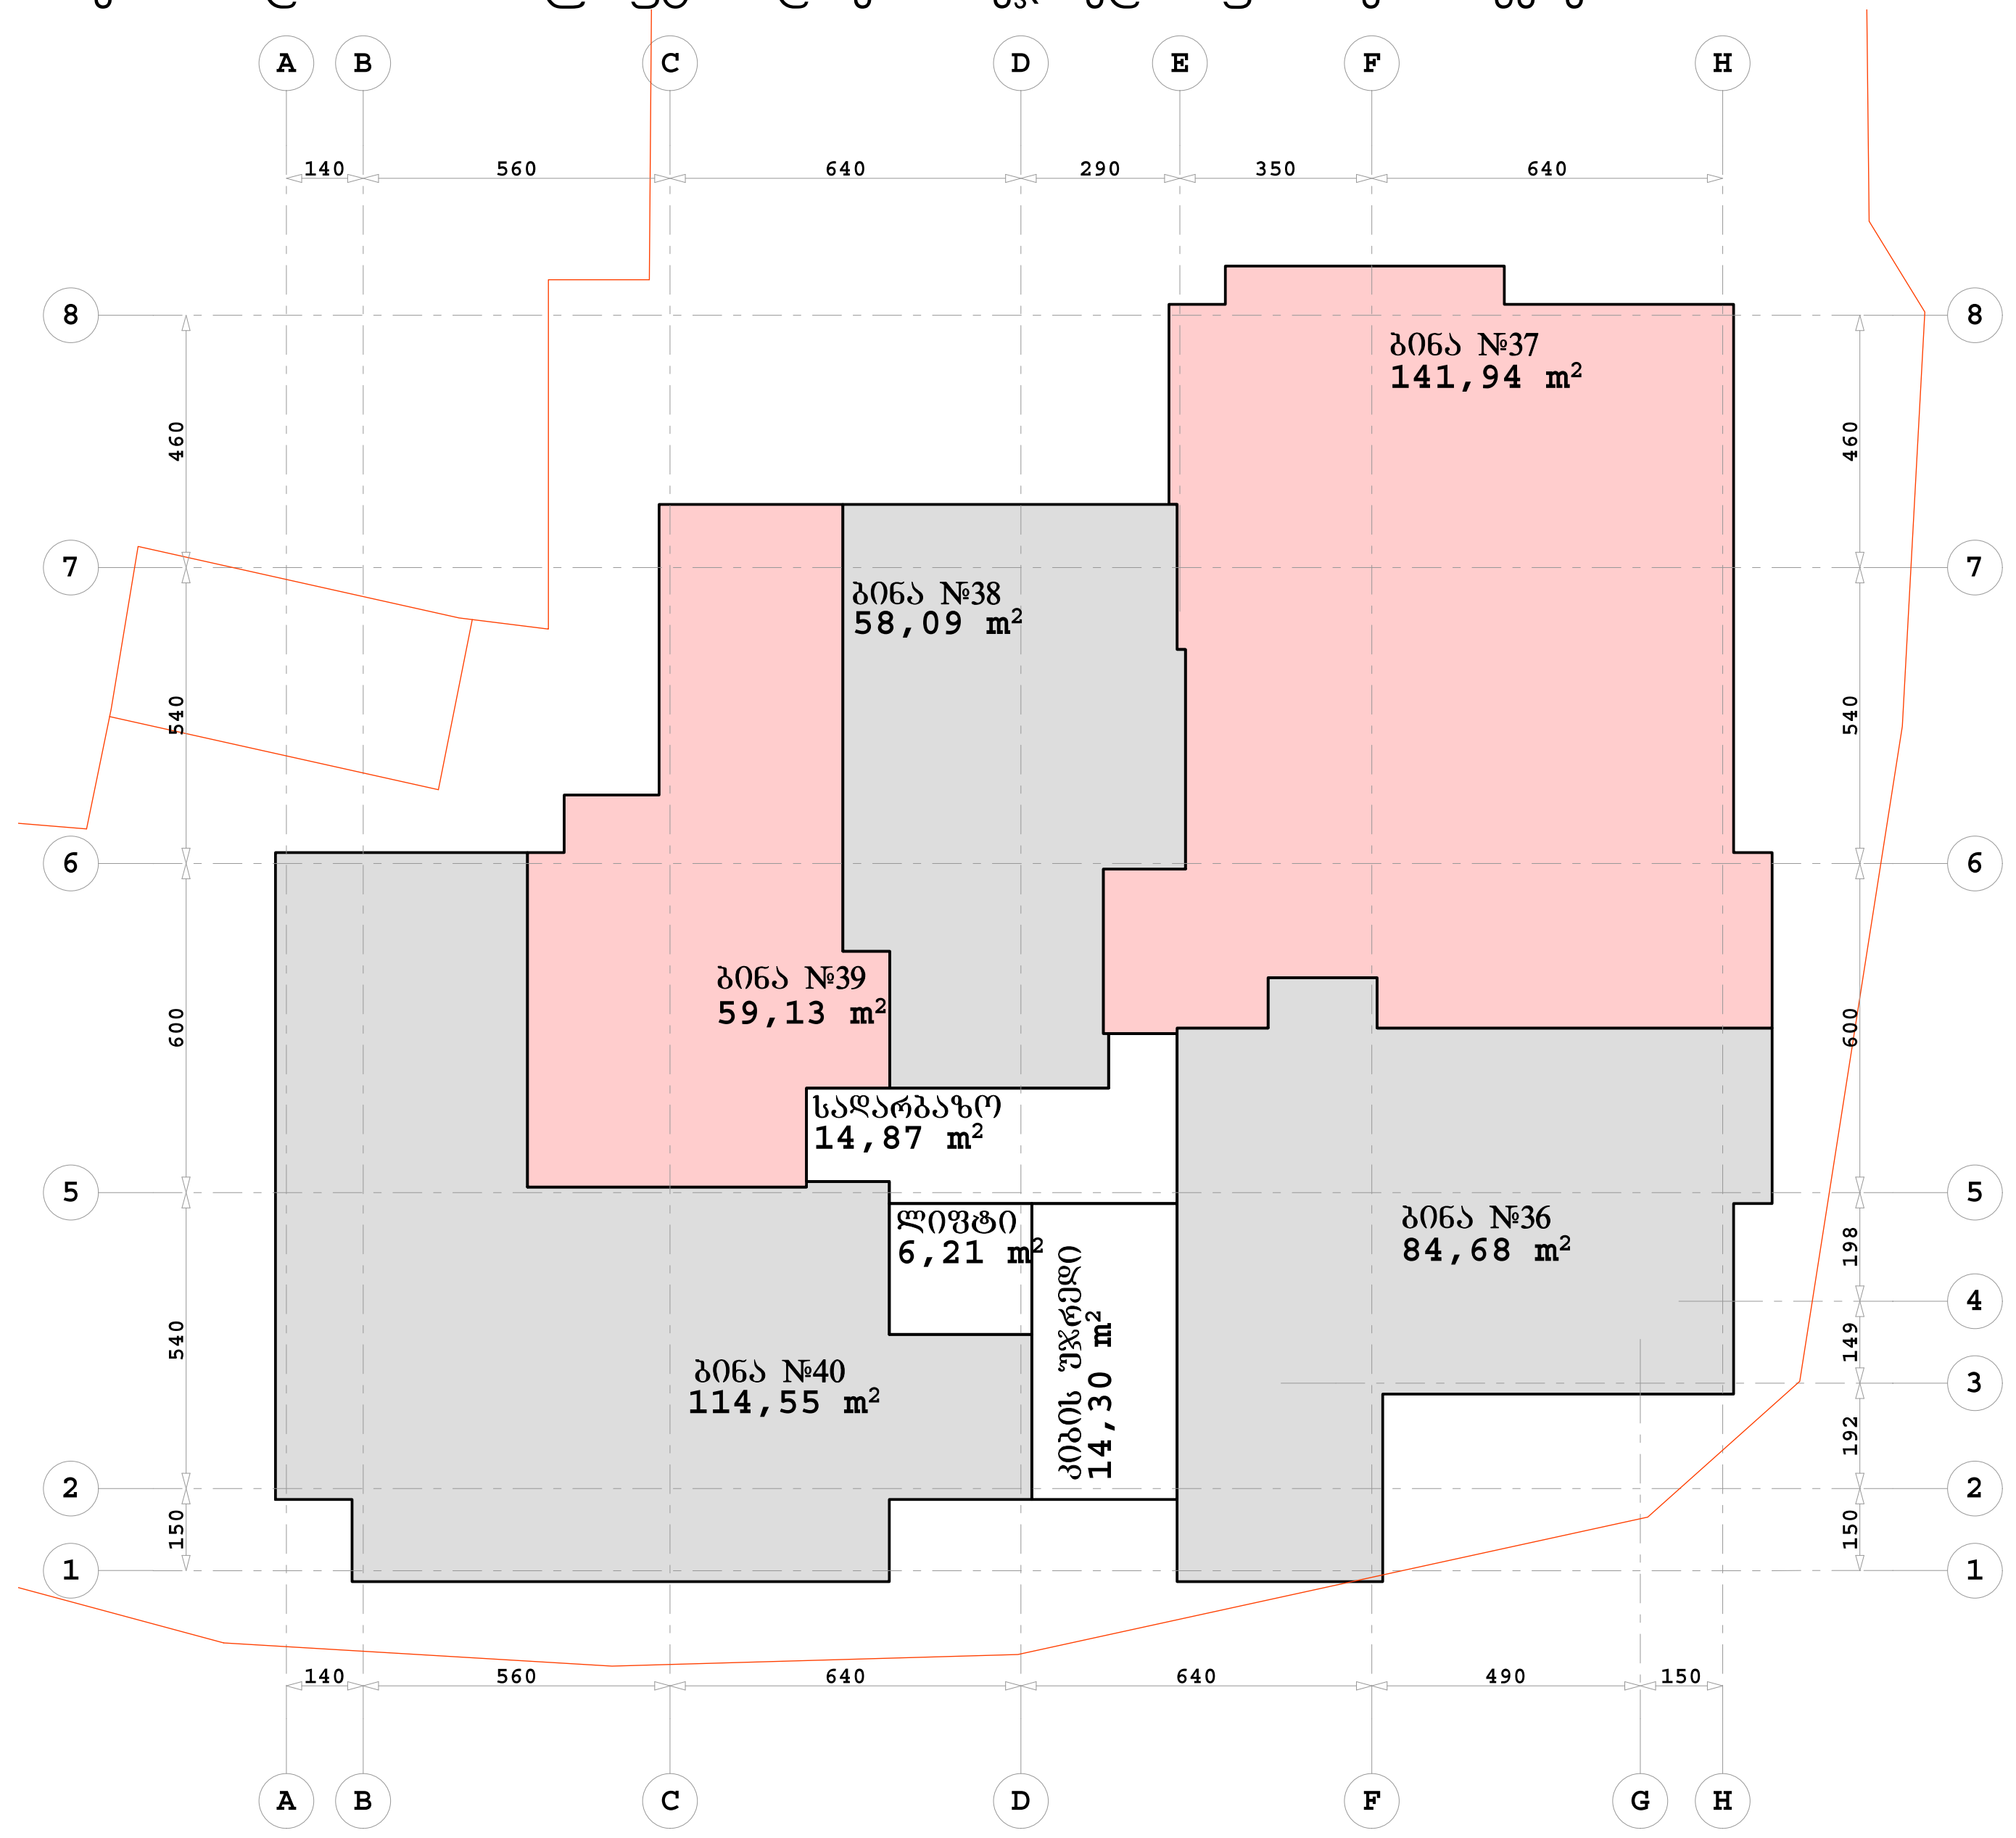

სართულის პოლიგონალური ნახაზი
კ-2 საანგარიშო ფართის ჩვენებით

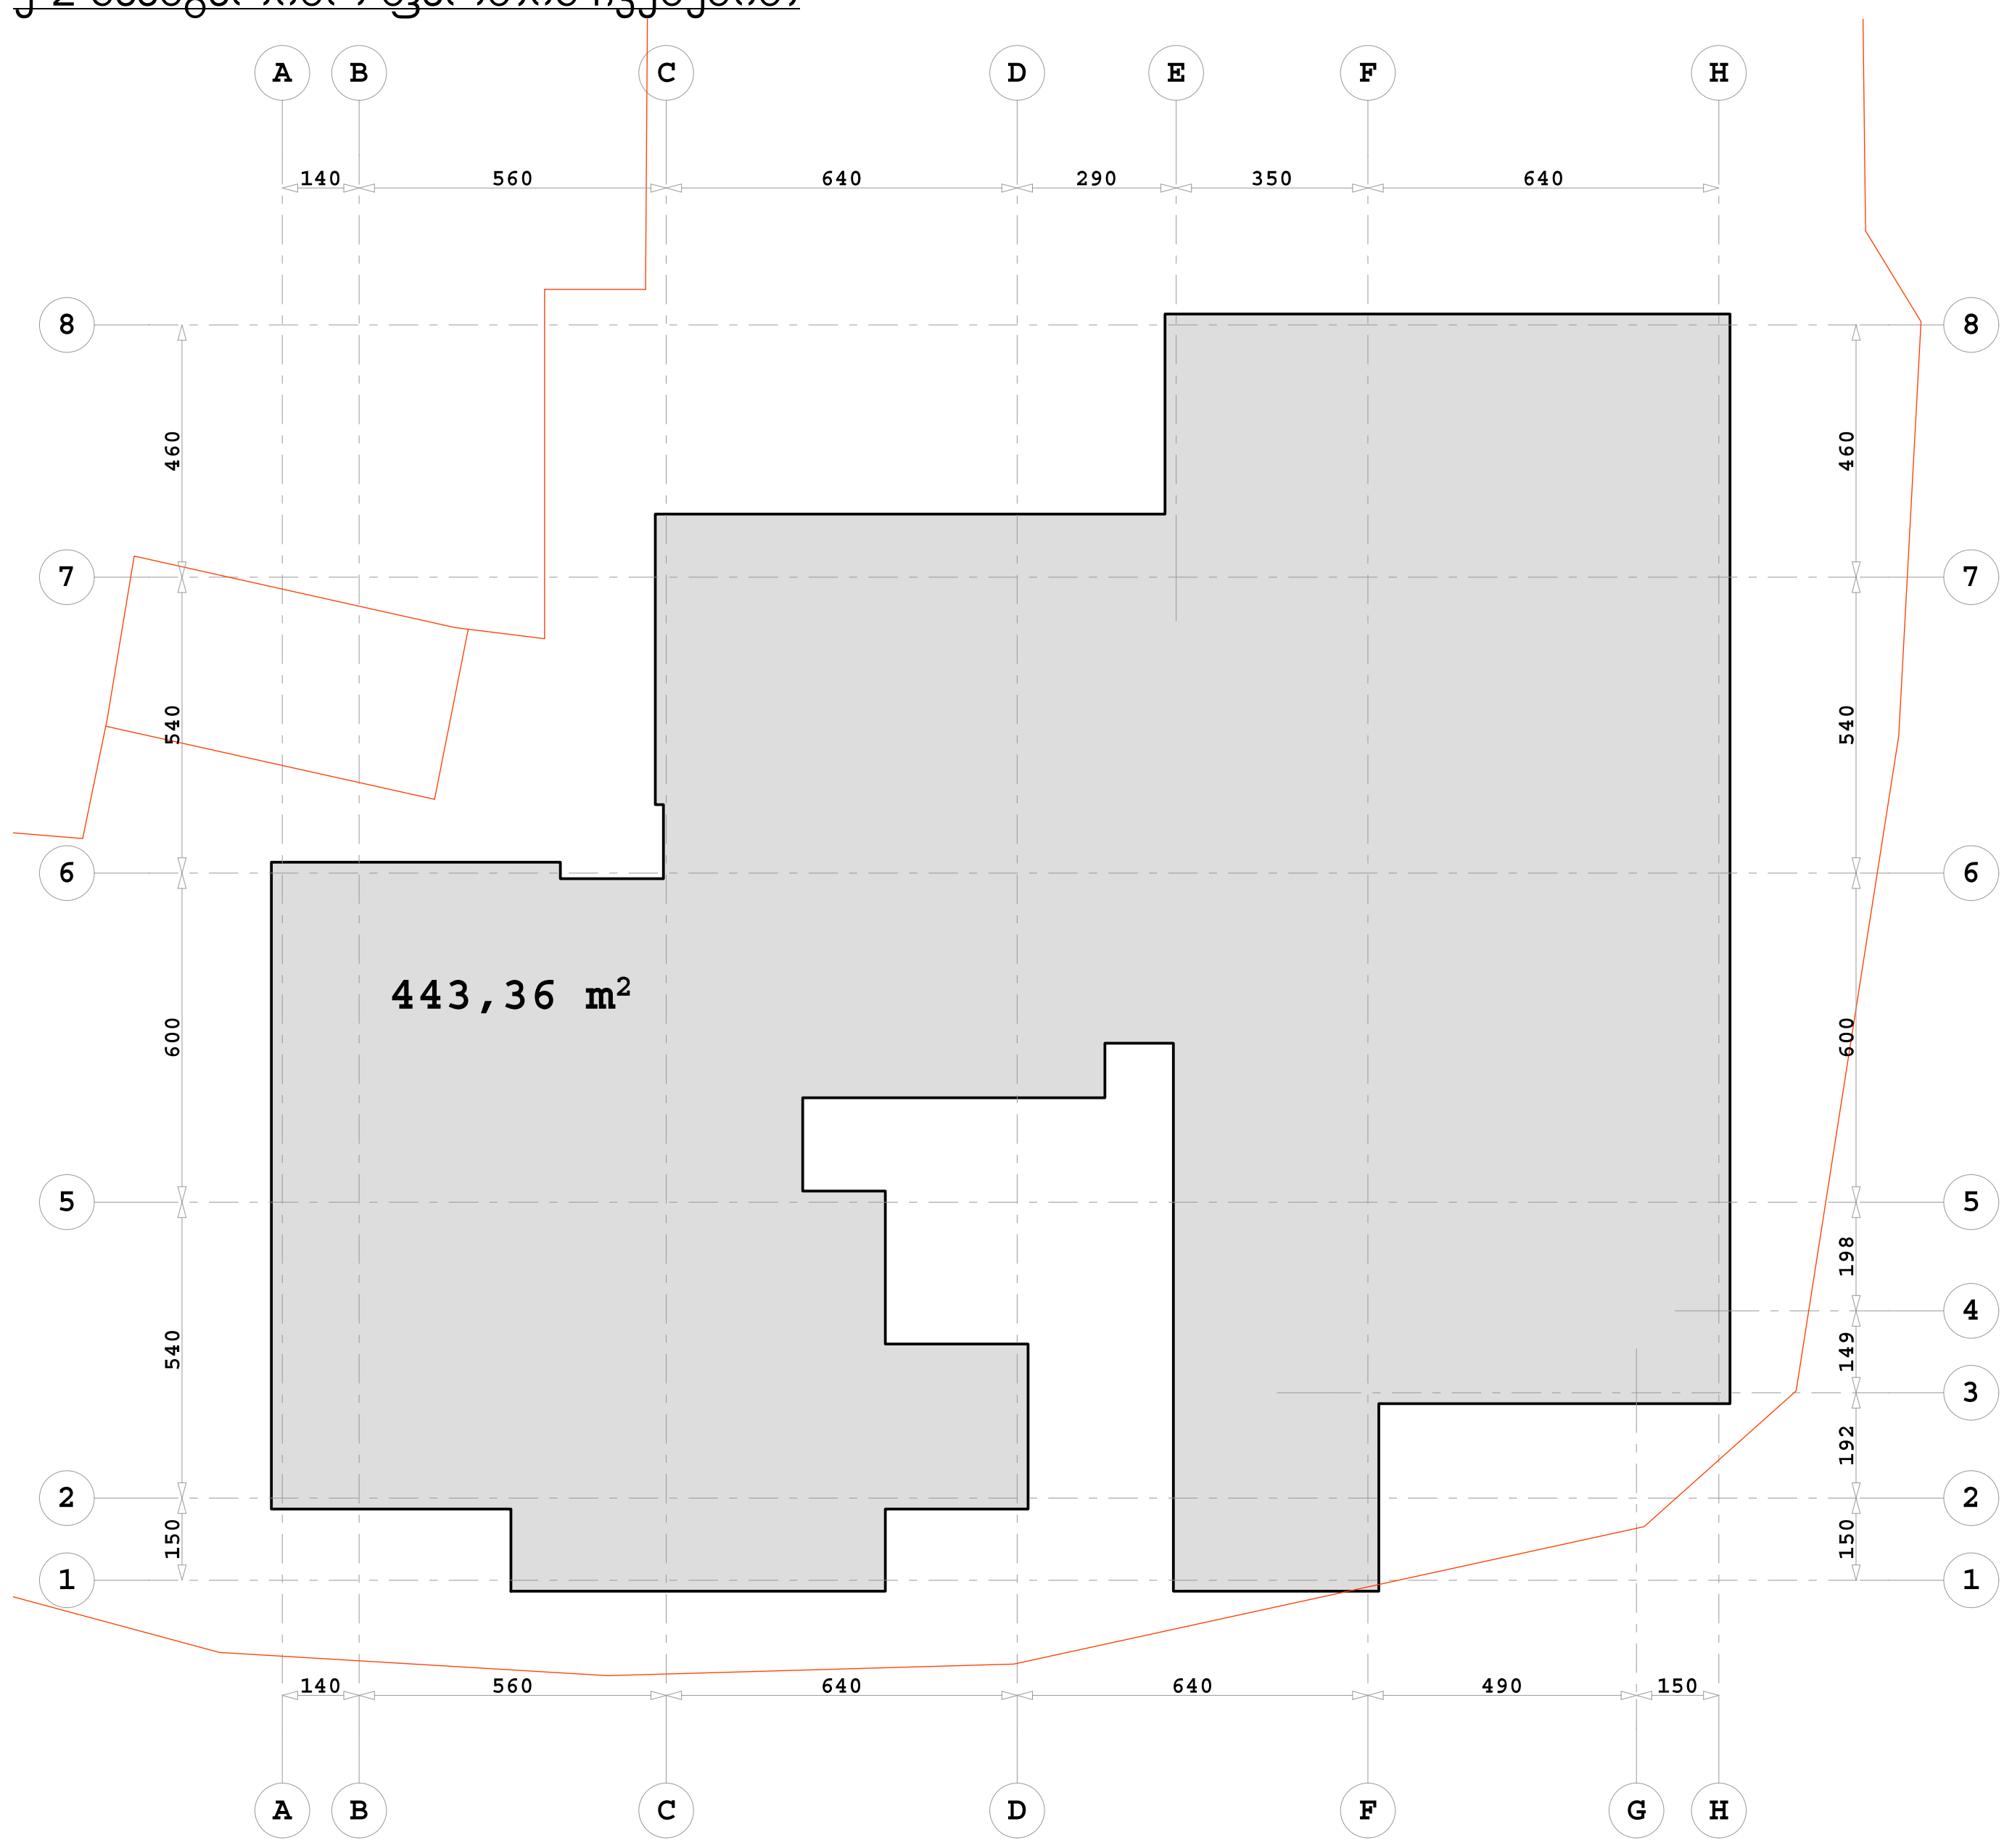

სართულის პოლიგონალური ნახაზი
ბინების საცხოვრებელი და საზაფხულო ფართების ჩვენებით

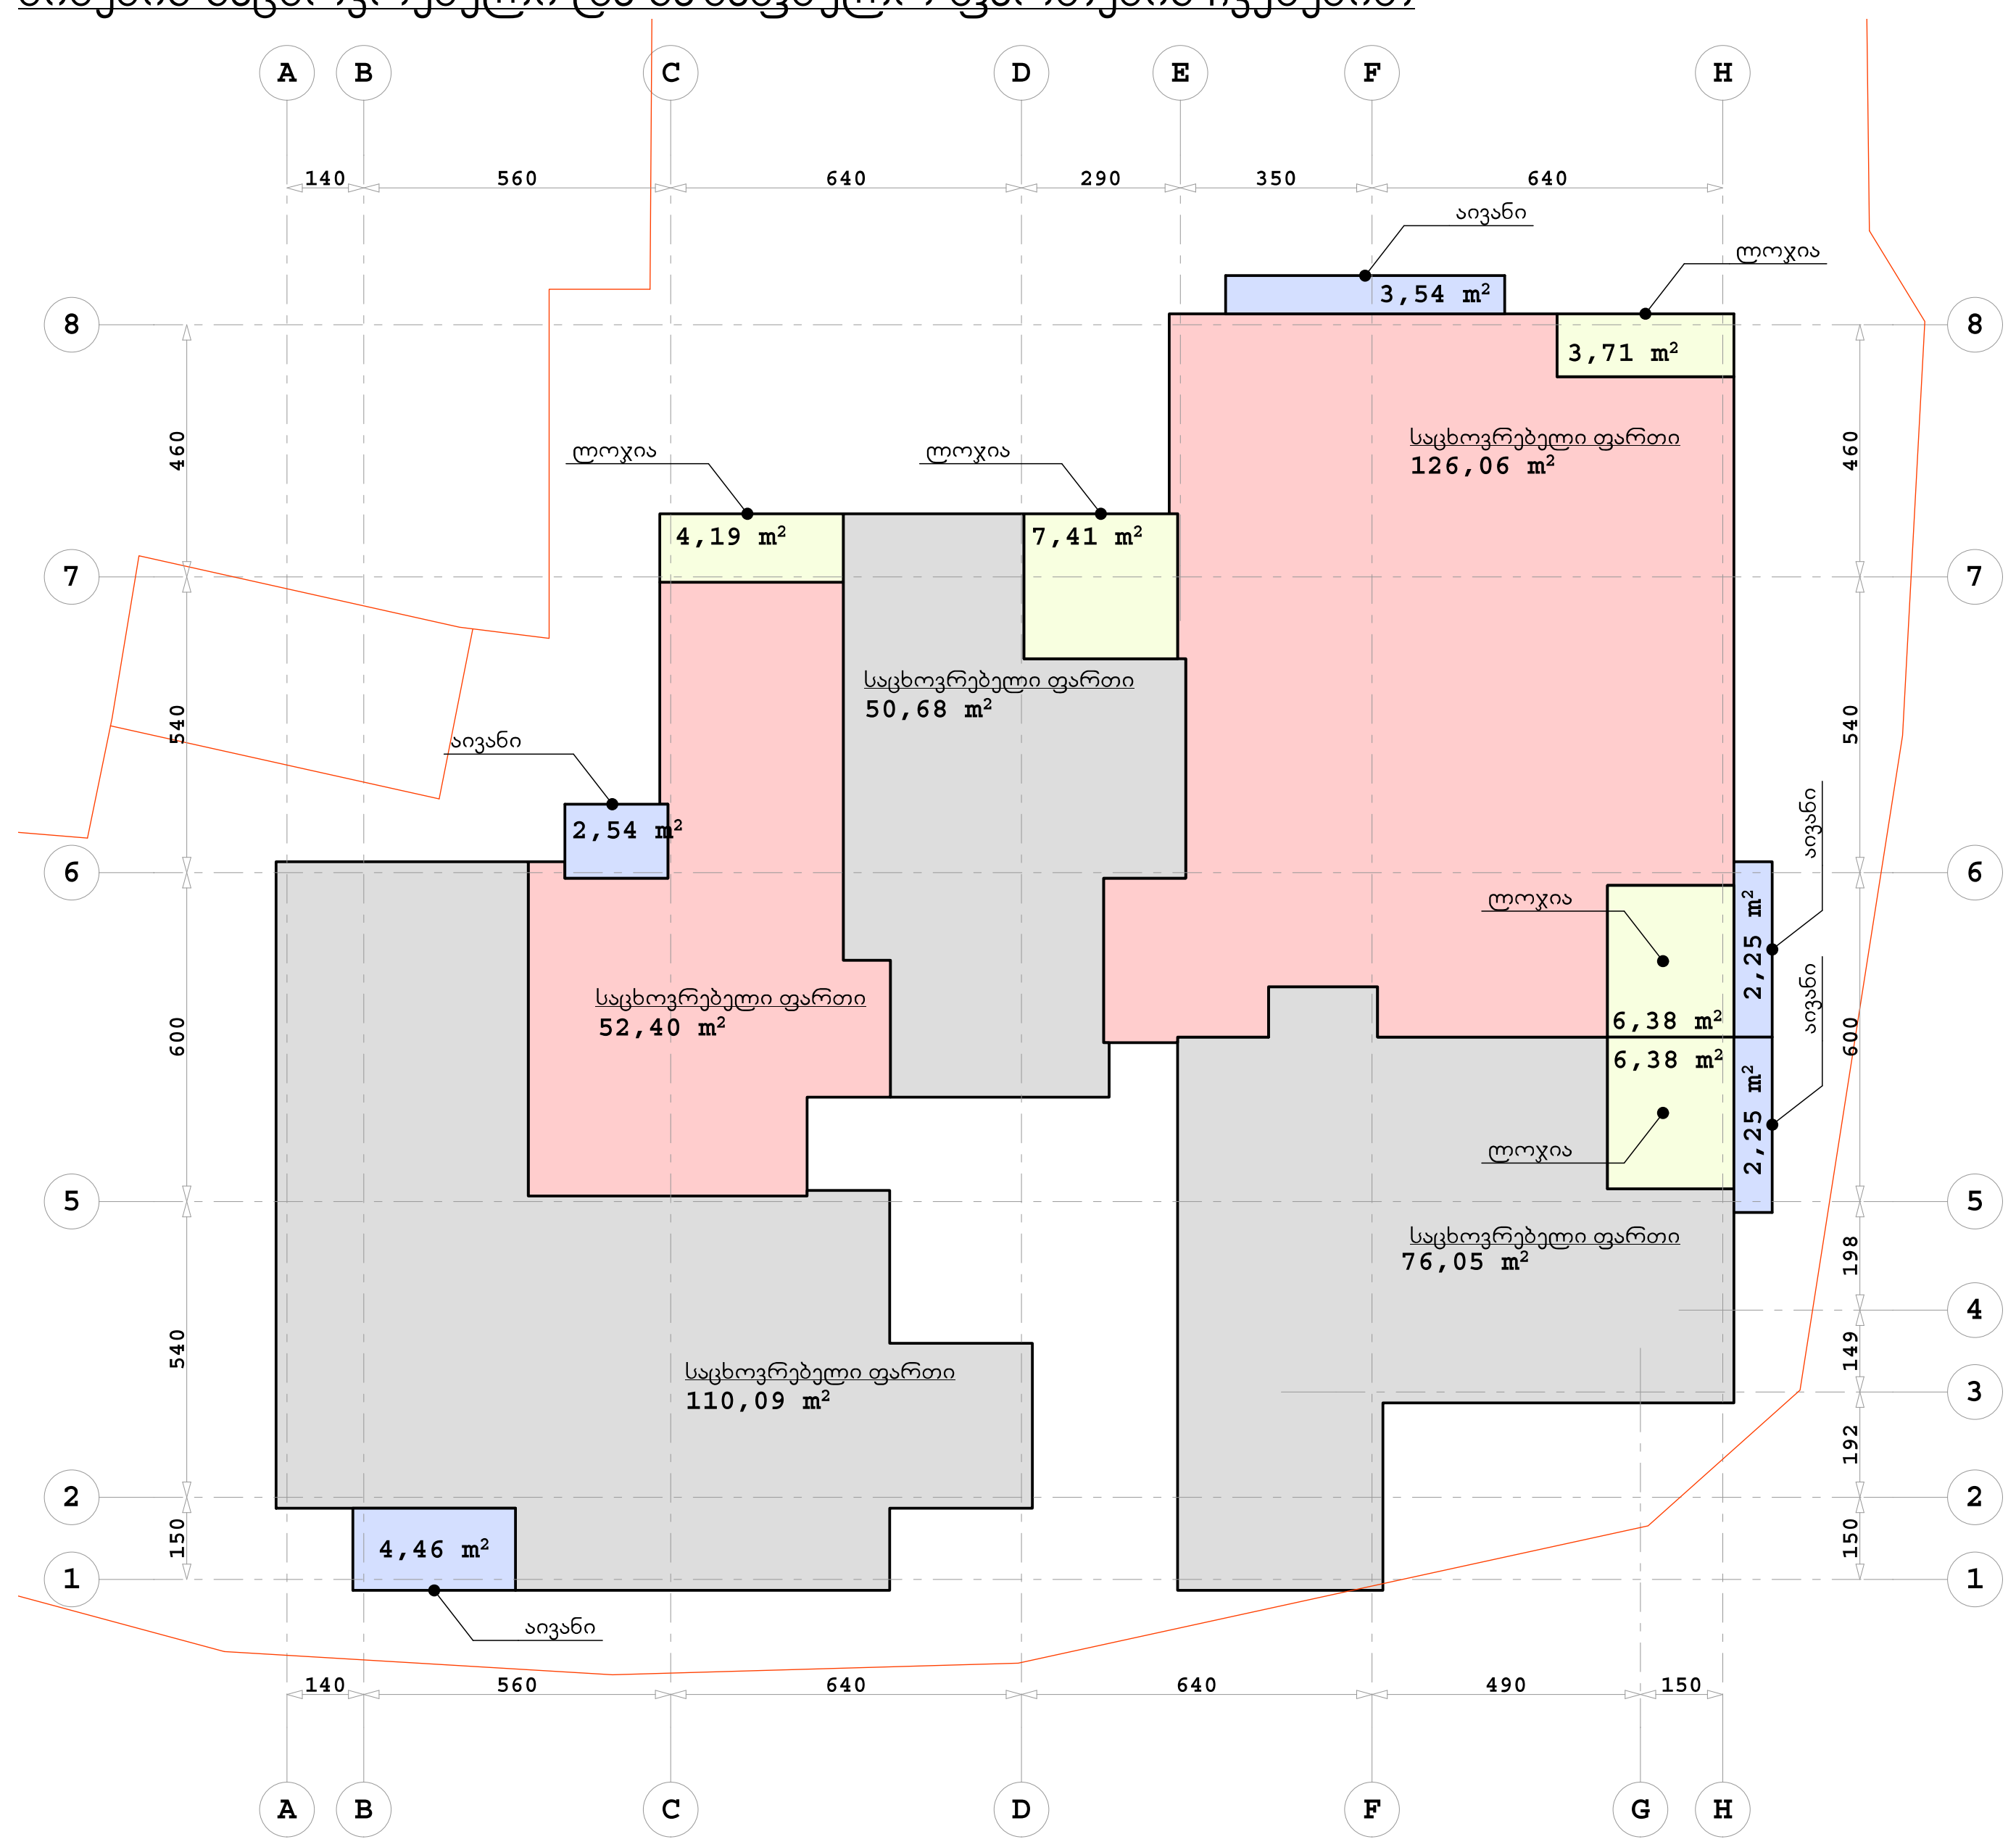

SEVEN G L.T.D.

ქ. თბილისი, წყნეთის გზატკეცილი, II რიხი №1; №3 ბლოკი I

მრავალბინიანი საცხოვრებელი სახლის კორექტირებული პროექტი

დამკვეთი: ი.ბ.ა. "ახალი ბაგები"

პოლიგონალური ნახაზი
ნიშნულზე +23.10

მასშტაბი 1:200

1	ფორმატი - A2
2	სტადია - არქიტექტურული ნახაზი
დირექტორი	...ბურამიშვილი
არქიტექტორი	...ამიშვილი

სართულის პოლიგონალური ნახაზი
შესრულებული ძირითადი კონსტრუქციის გარე პერიმეტრზე

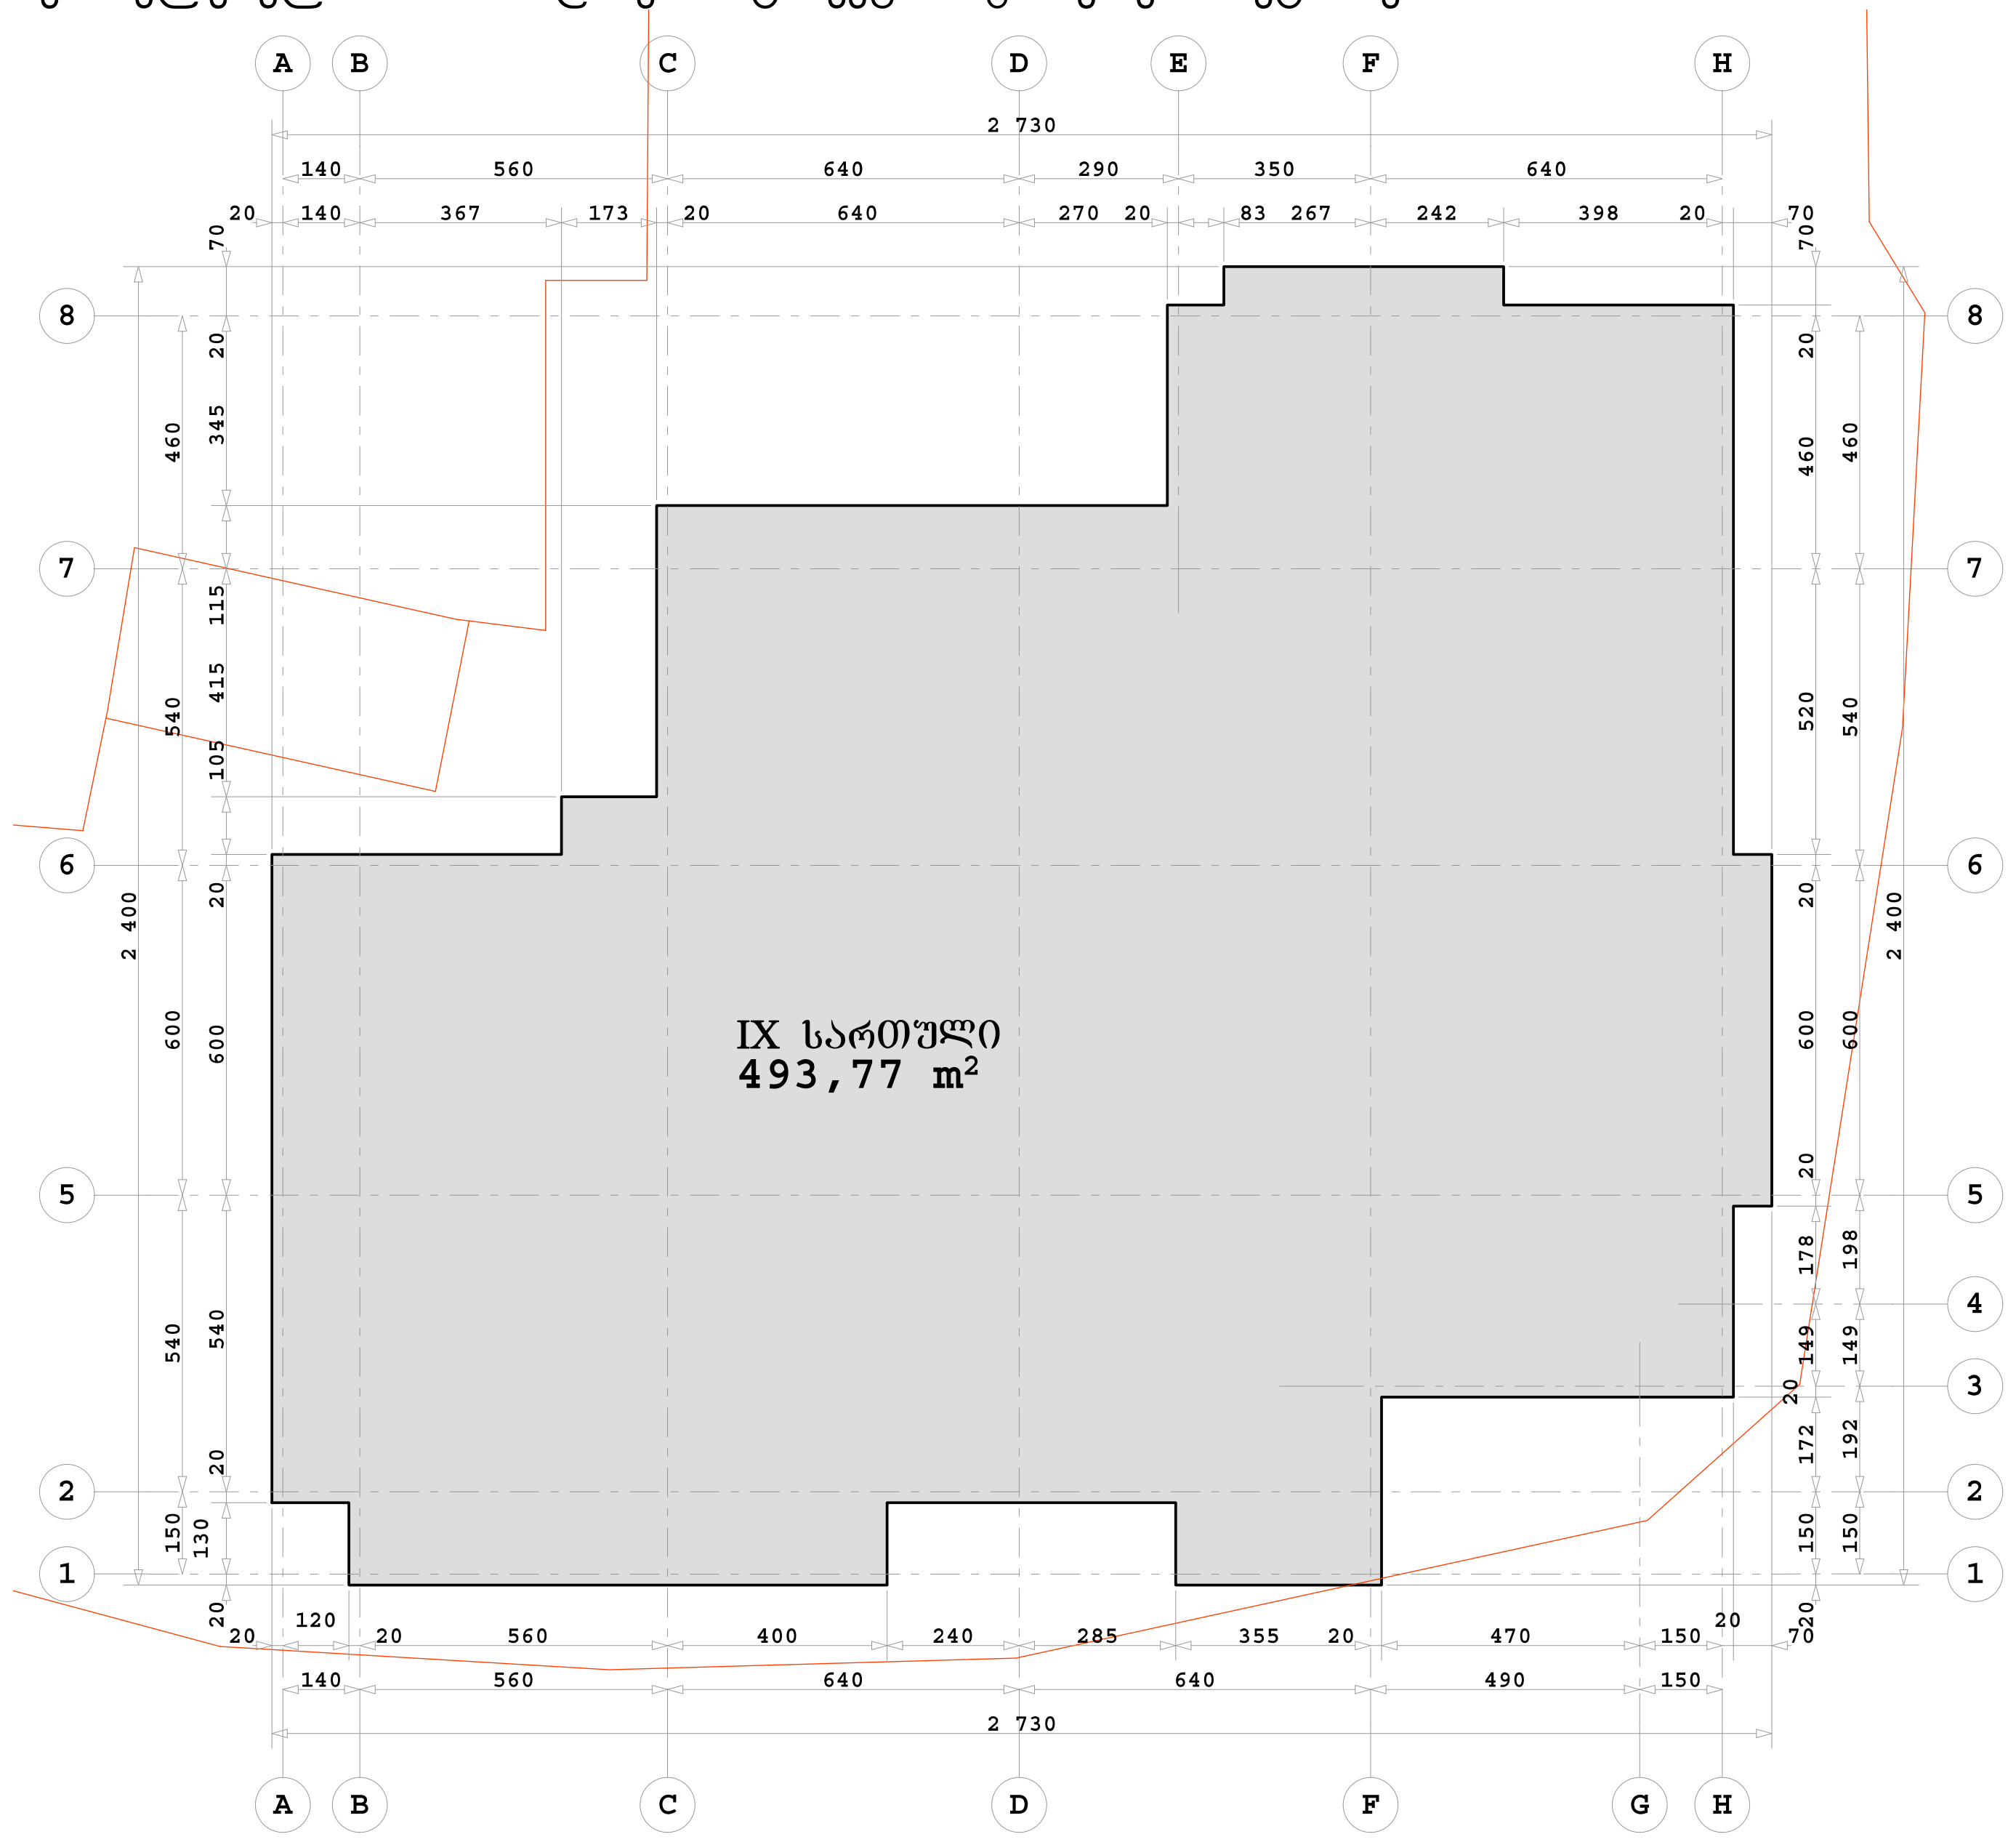

სართულის პოლიგონალური ნახაზი
ბინების, სადარბაზოს, ლიფტისა და კიბის უჯრედის ფართების ჩვენებით

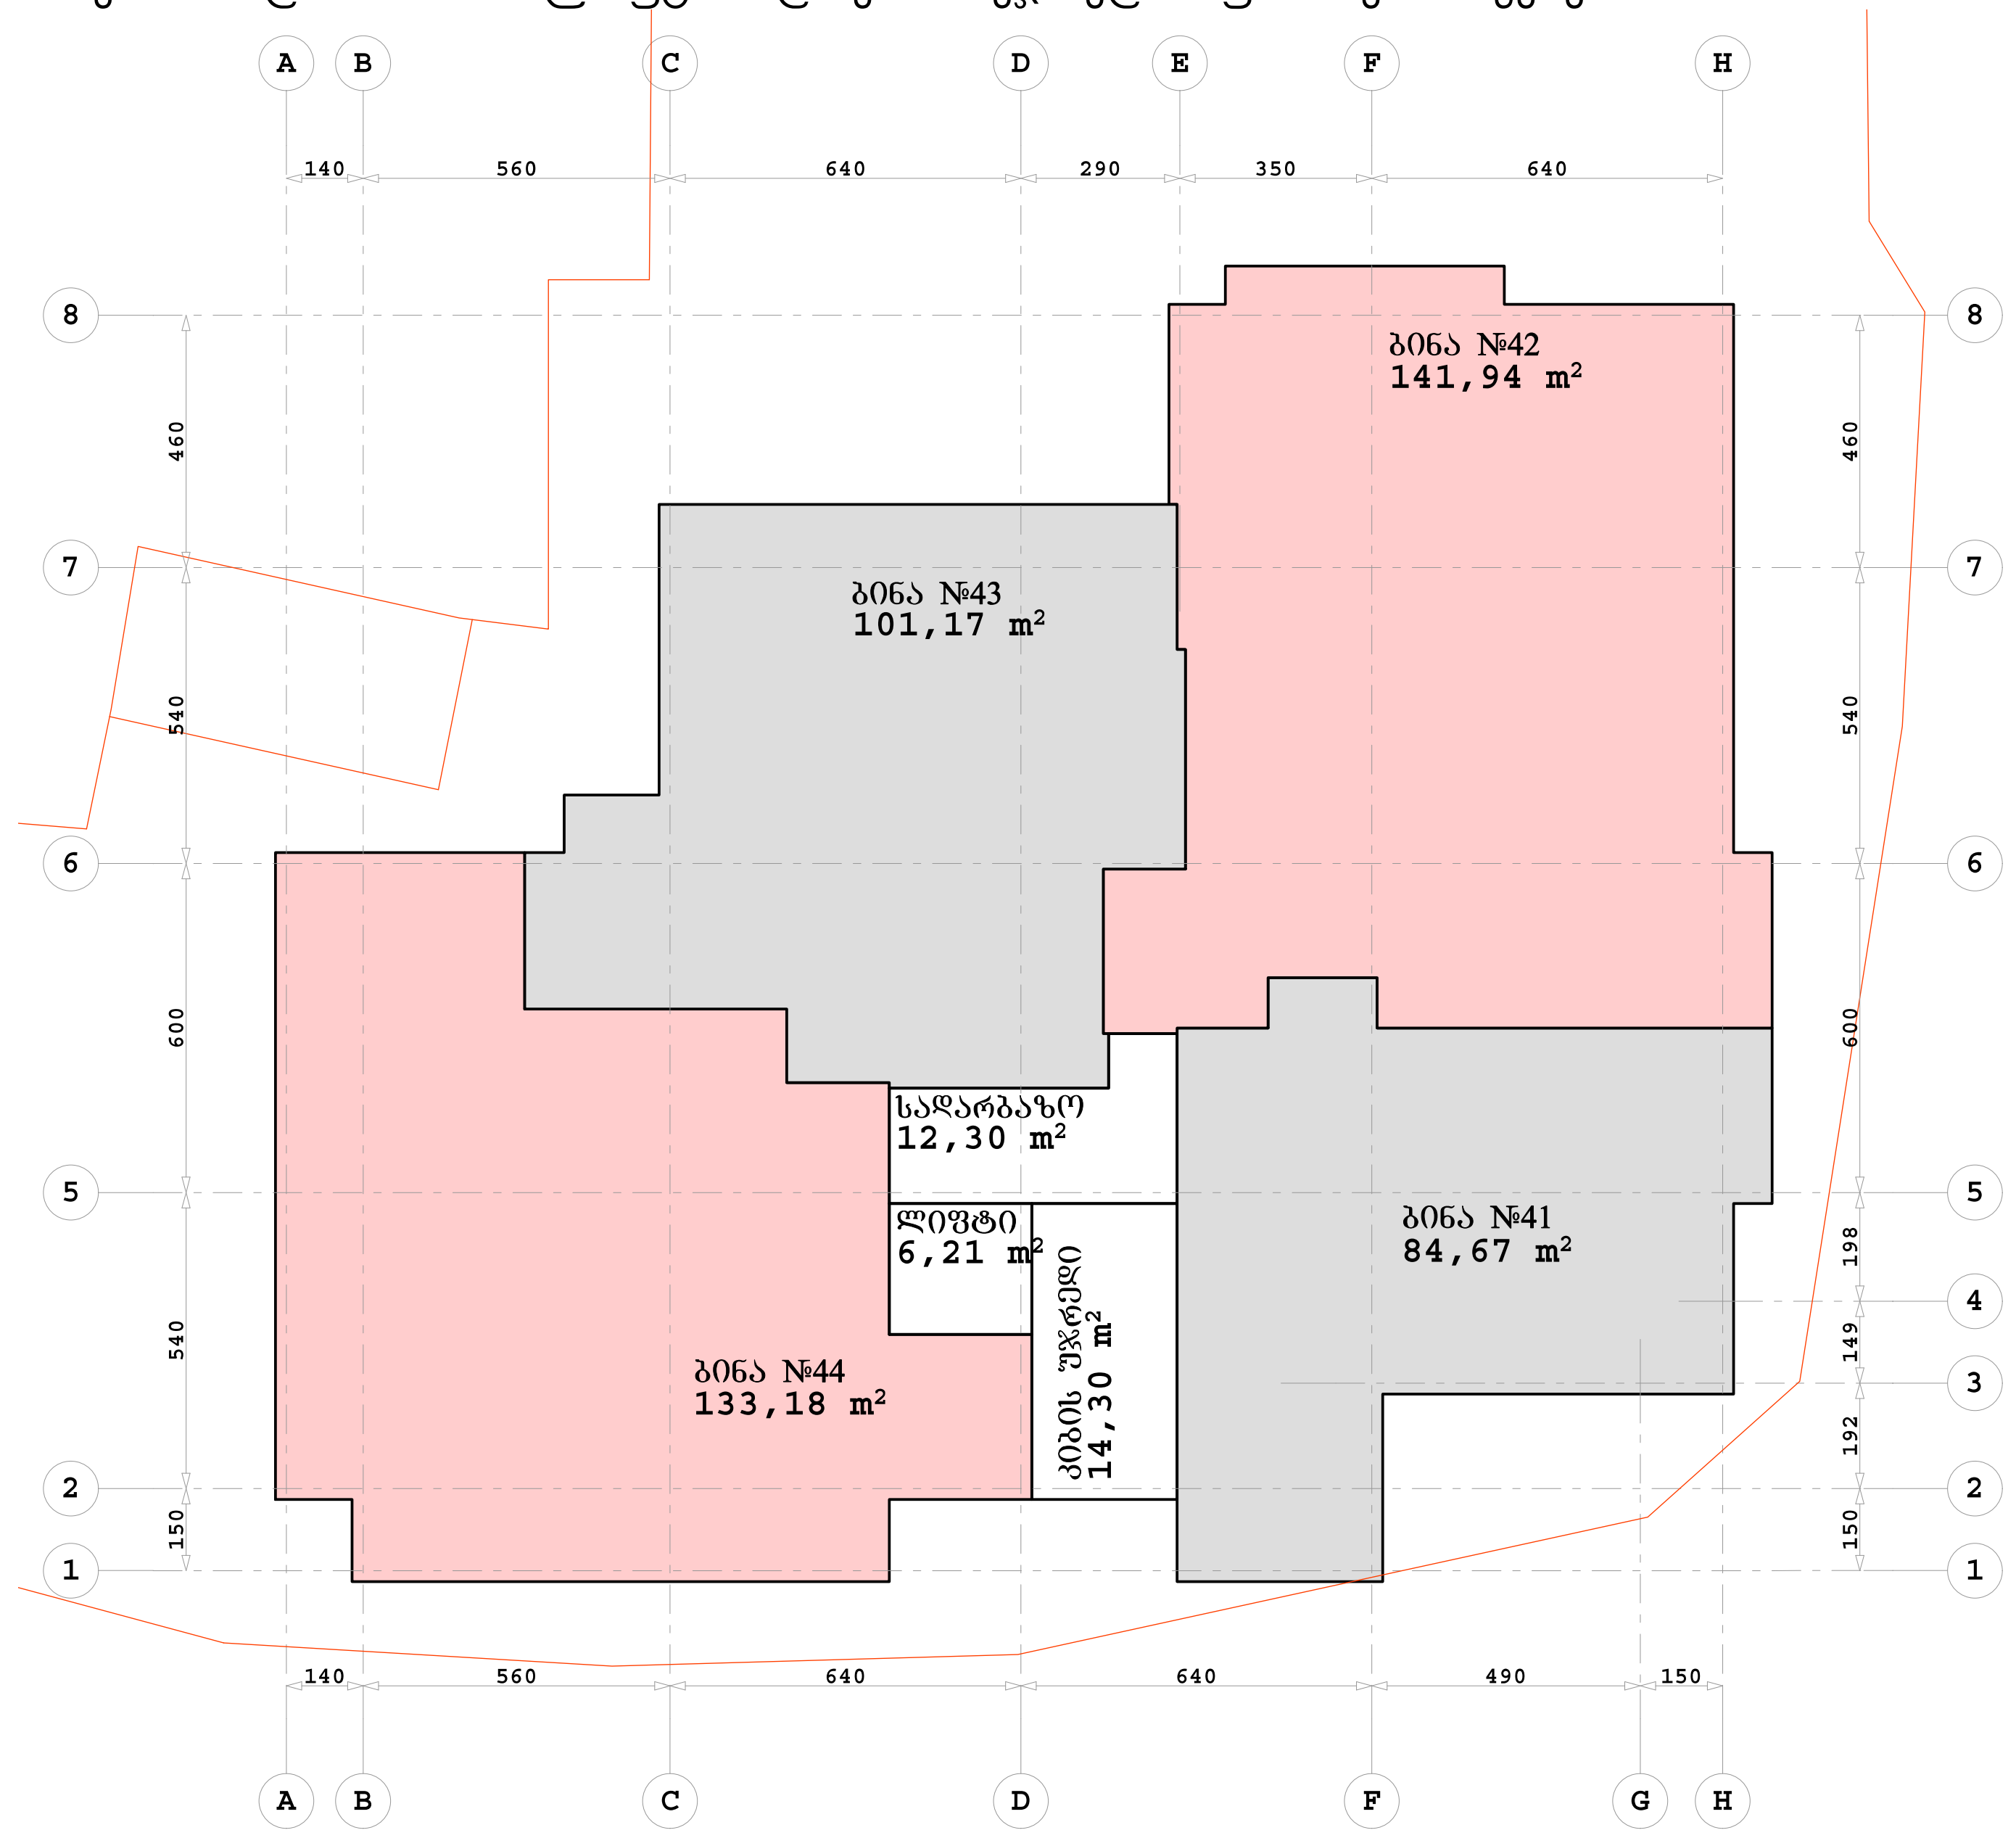

სართულის პოლიგონალური ნახაზი
კ-2 საანგარიშო ფართის ჩვენებით



სართულის პოლიგონალური ნახაზი
ბინების საცხოვრებელი და საზაფხულო ფართების ჩვენებით

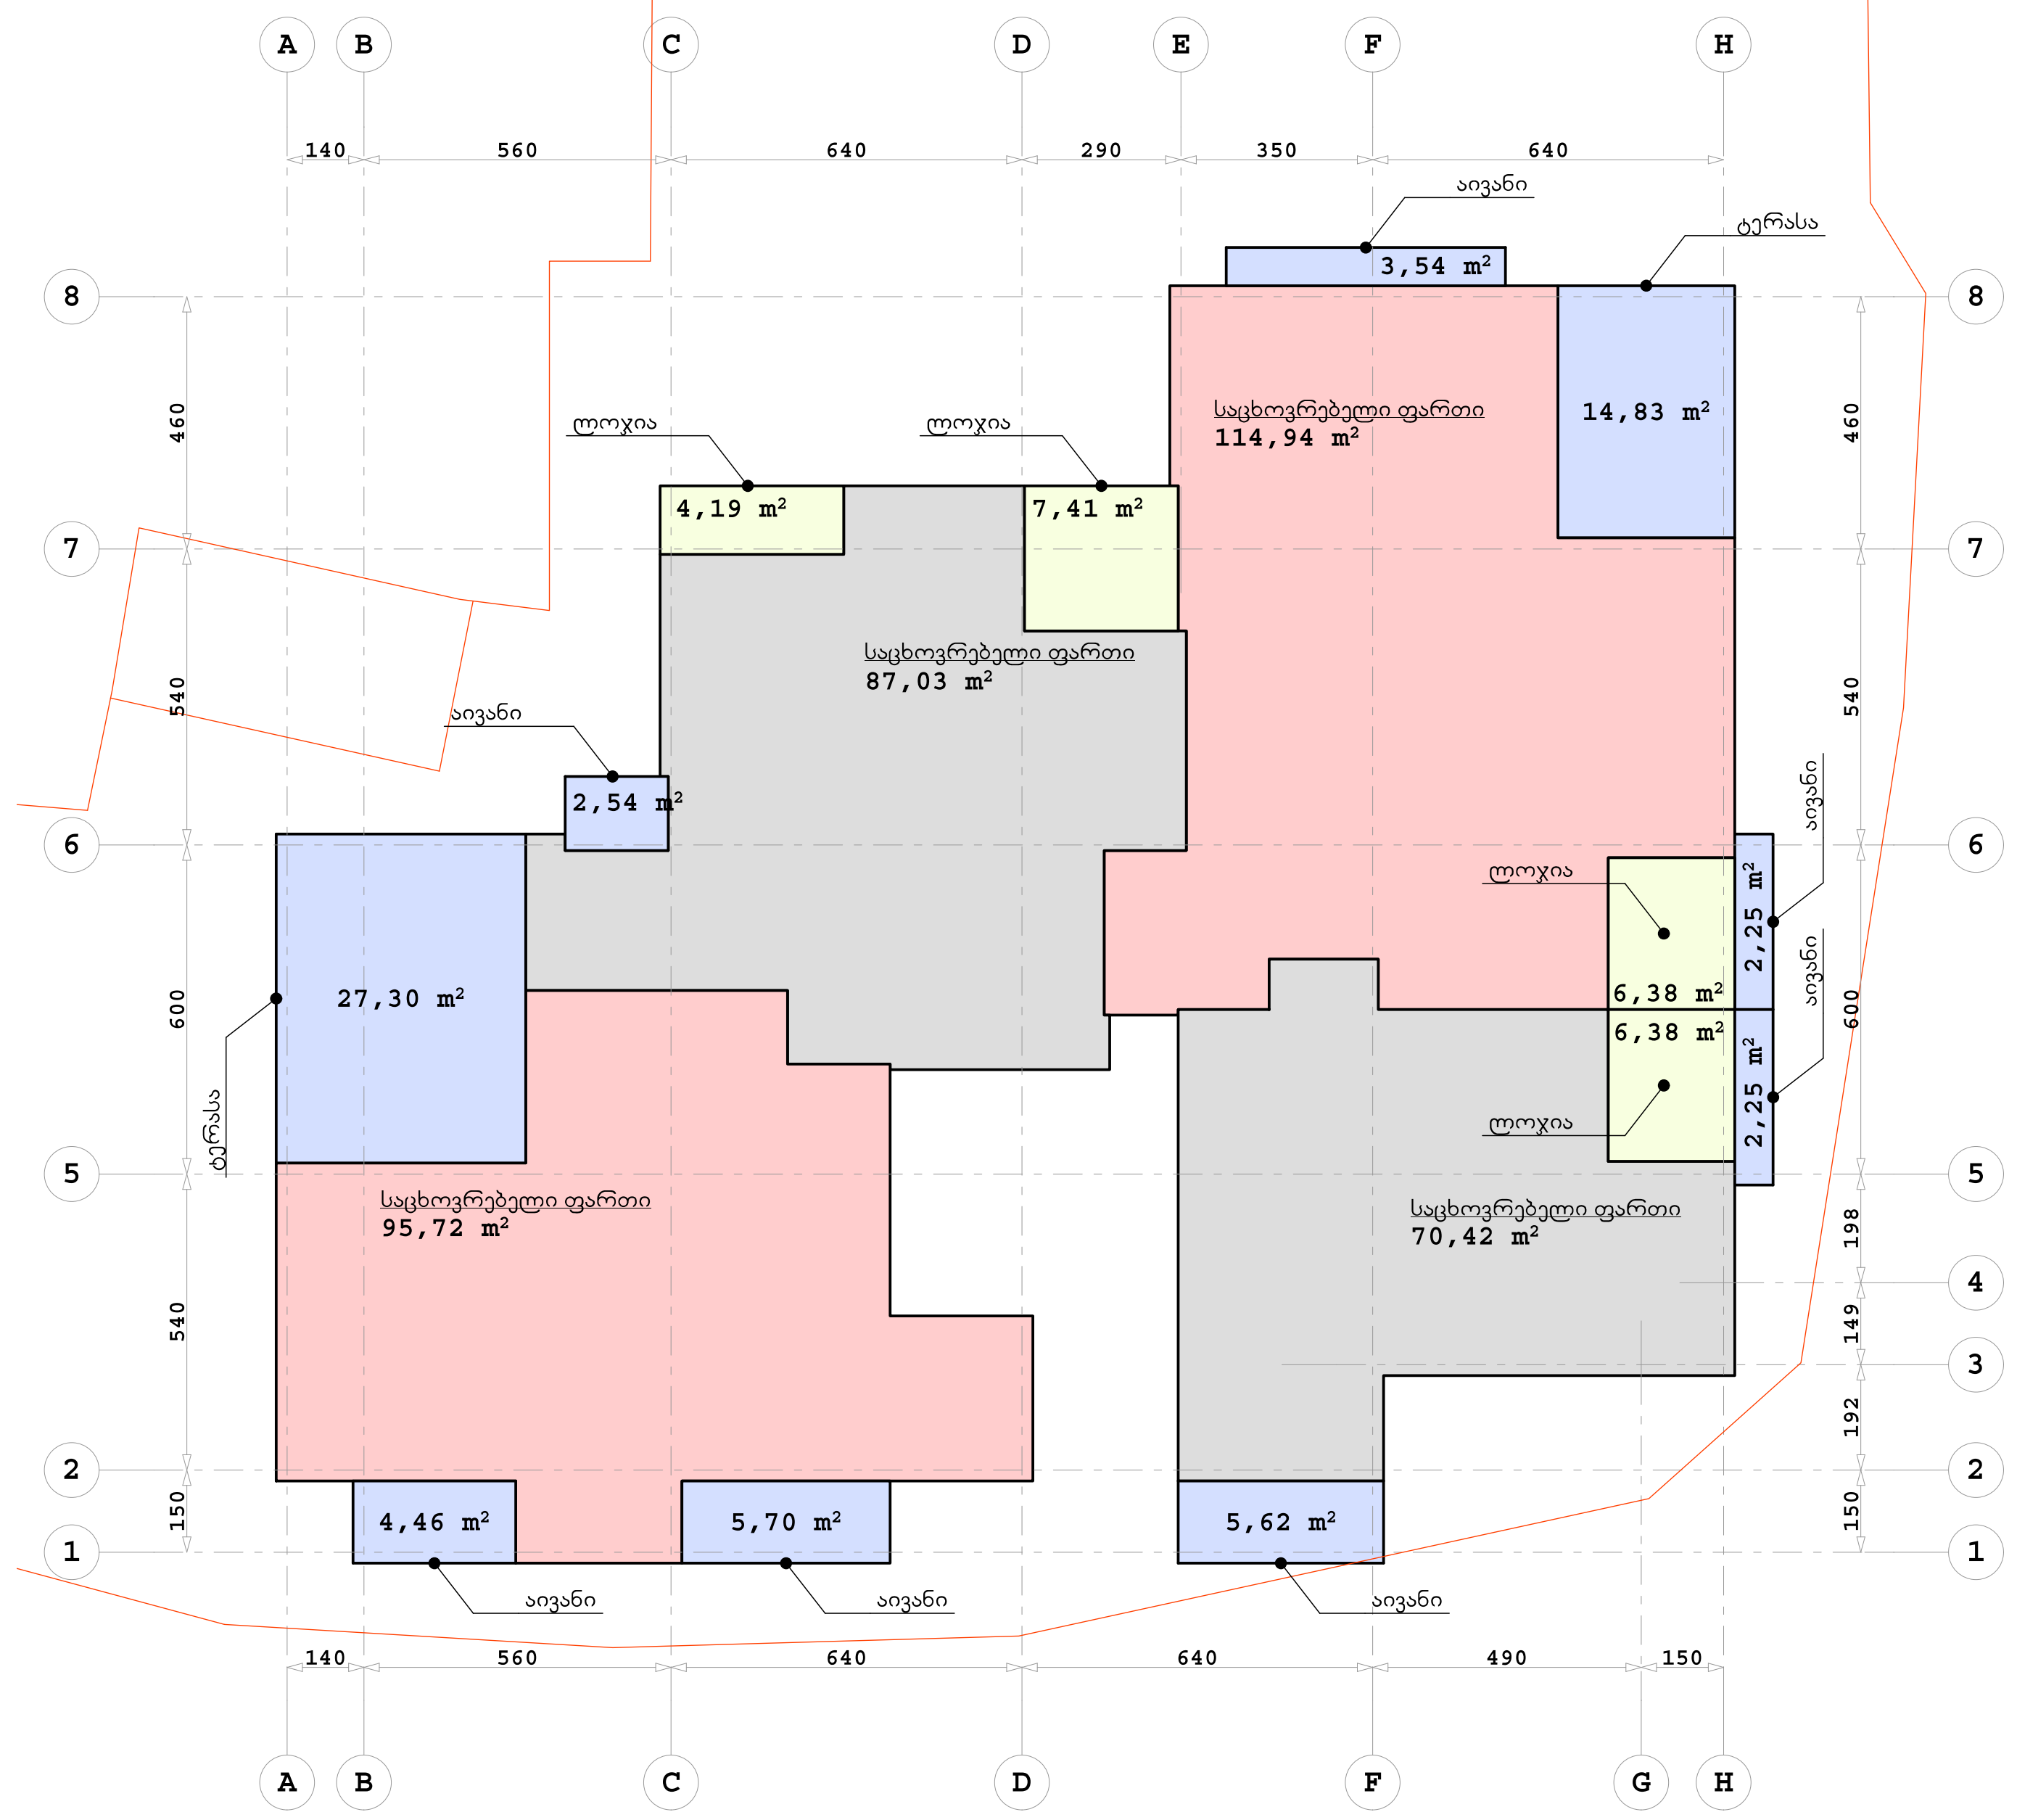

SEVEN G L.T.D.

ქ. თბილისი, წყნეთის გზატკეცილი,
II ჩიხი №1; №3 ბლოკი I

მრავალბინიანი საცხოვრებელი
სახლის კორექტირებული პროექტი

დამკვეთი: ი.ბ.ა. "ახალი ბაგები"

პოლიგონალური ნახაზი
ნიშნულზე +26.40

მასშტაბი 1:200

1	ფორმატი - A2
2	სტადია - არქიტექტურული ნახაზი

დირექტორი		გურამიშვილი
არქიტექტორი		ამიშვილი

სართულის პოლიგონალური ნახაზი
შესრულებული ძირითადი კონსტრუქციის გარე პერიმეტრზე

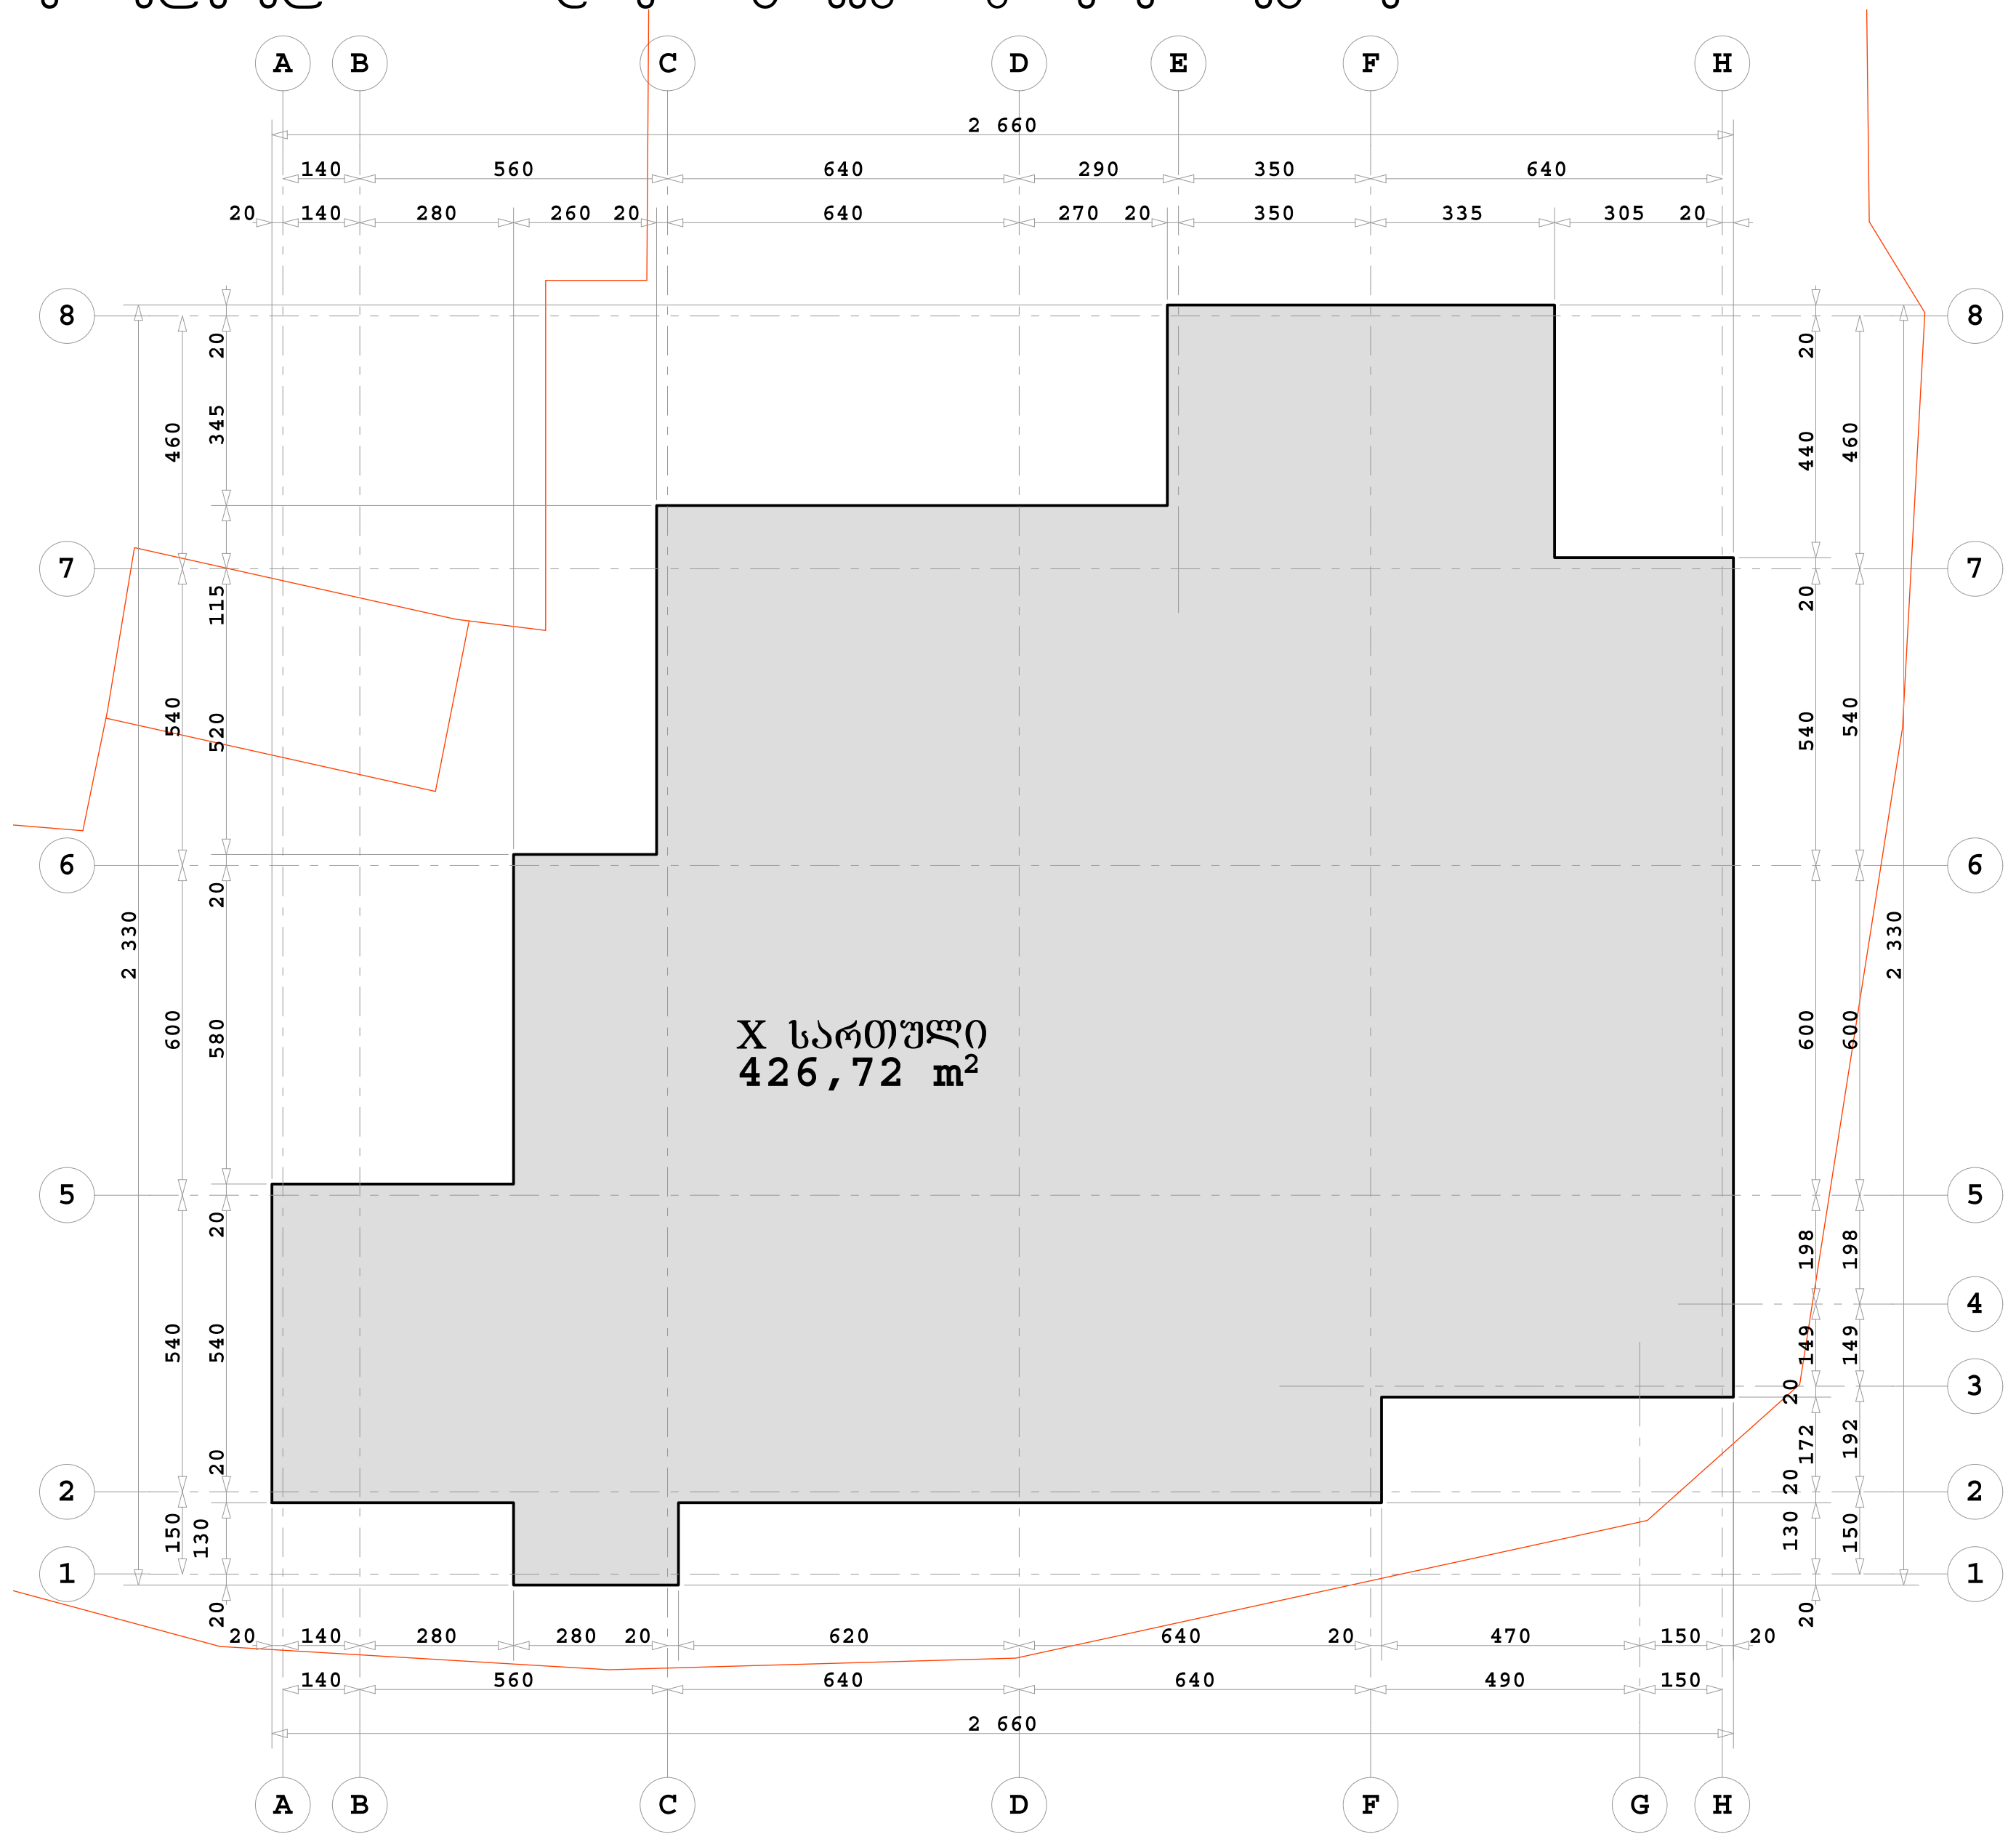

სართულის პოლიგონალური ნახაზი
ბინების, სადარბაზოს, ლიფტისა და კიბის უჯრედის ფართების ჩვენებით

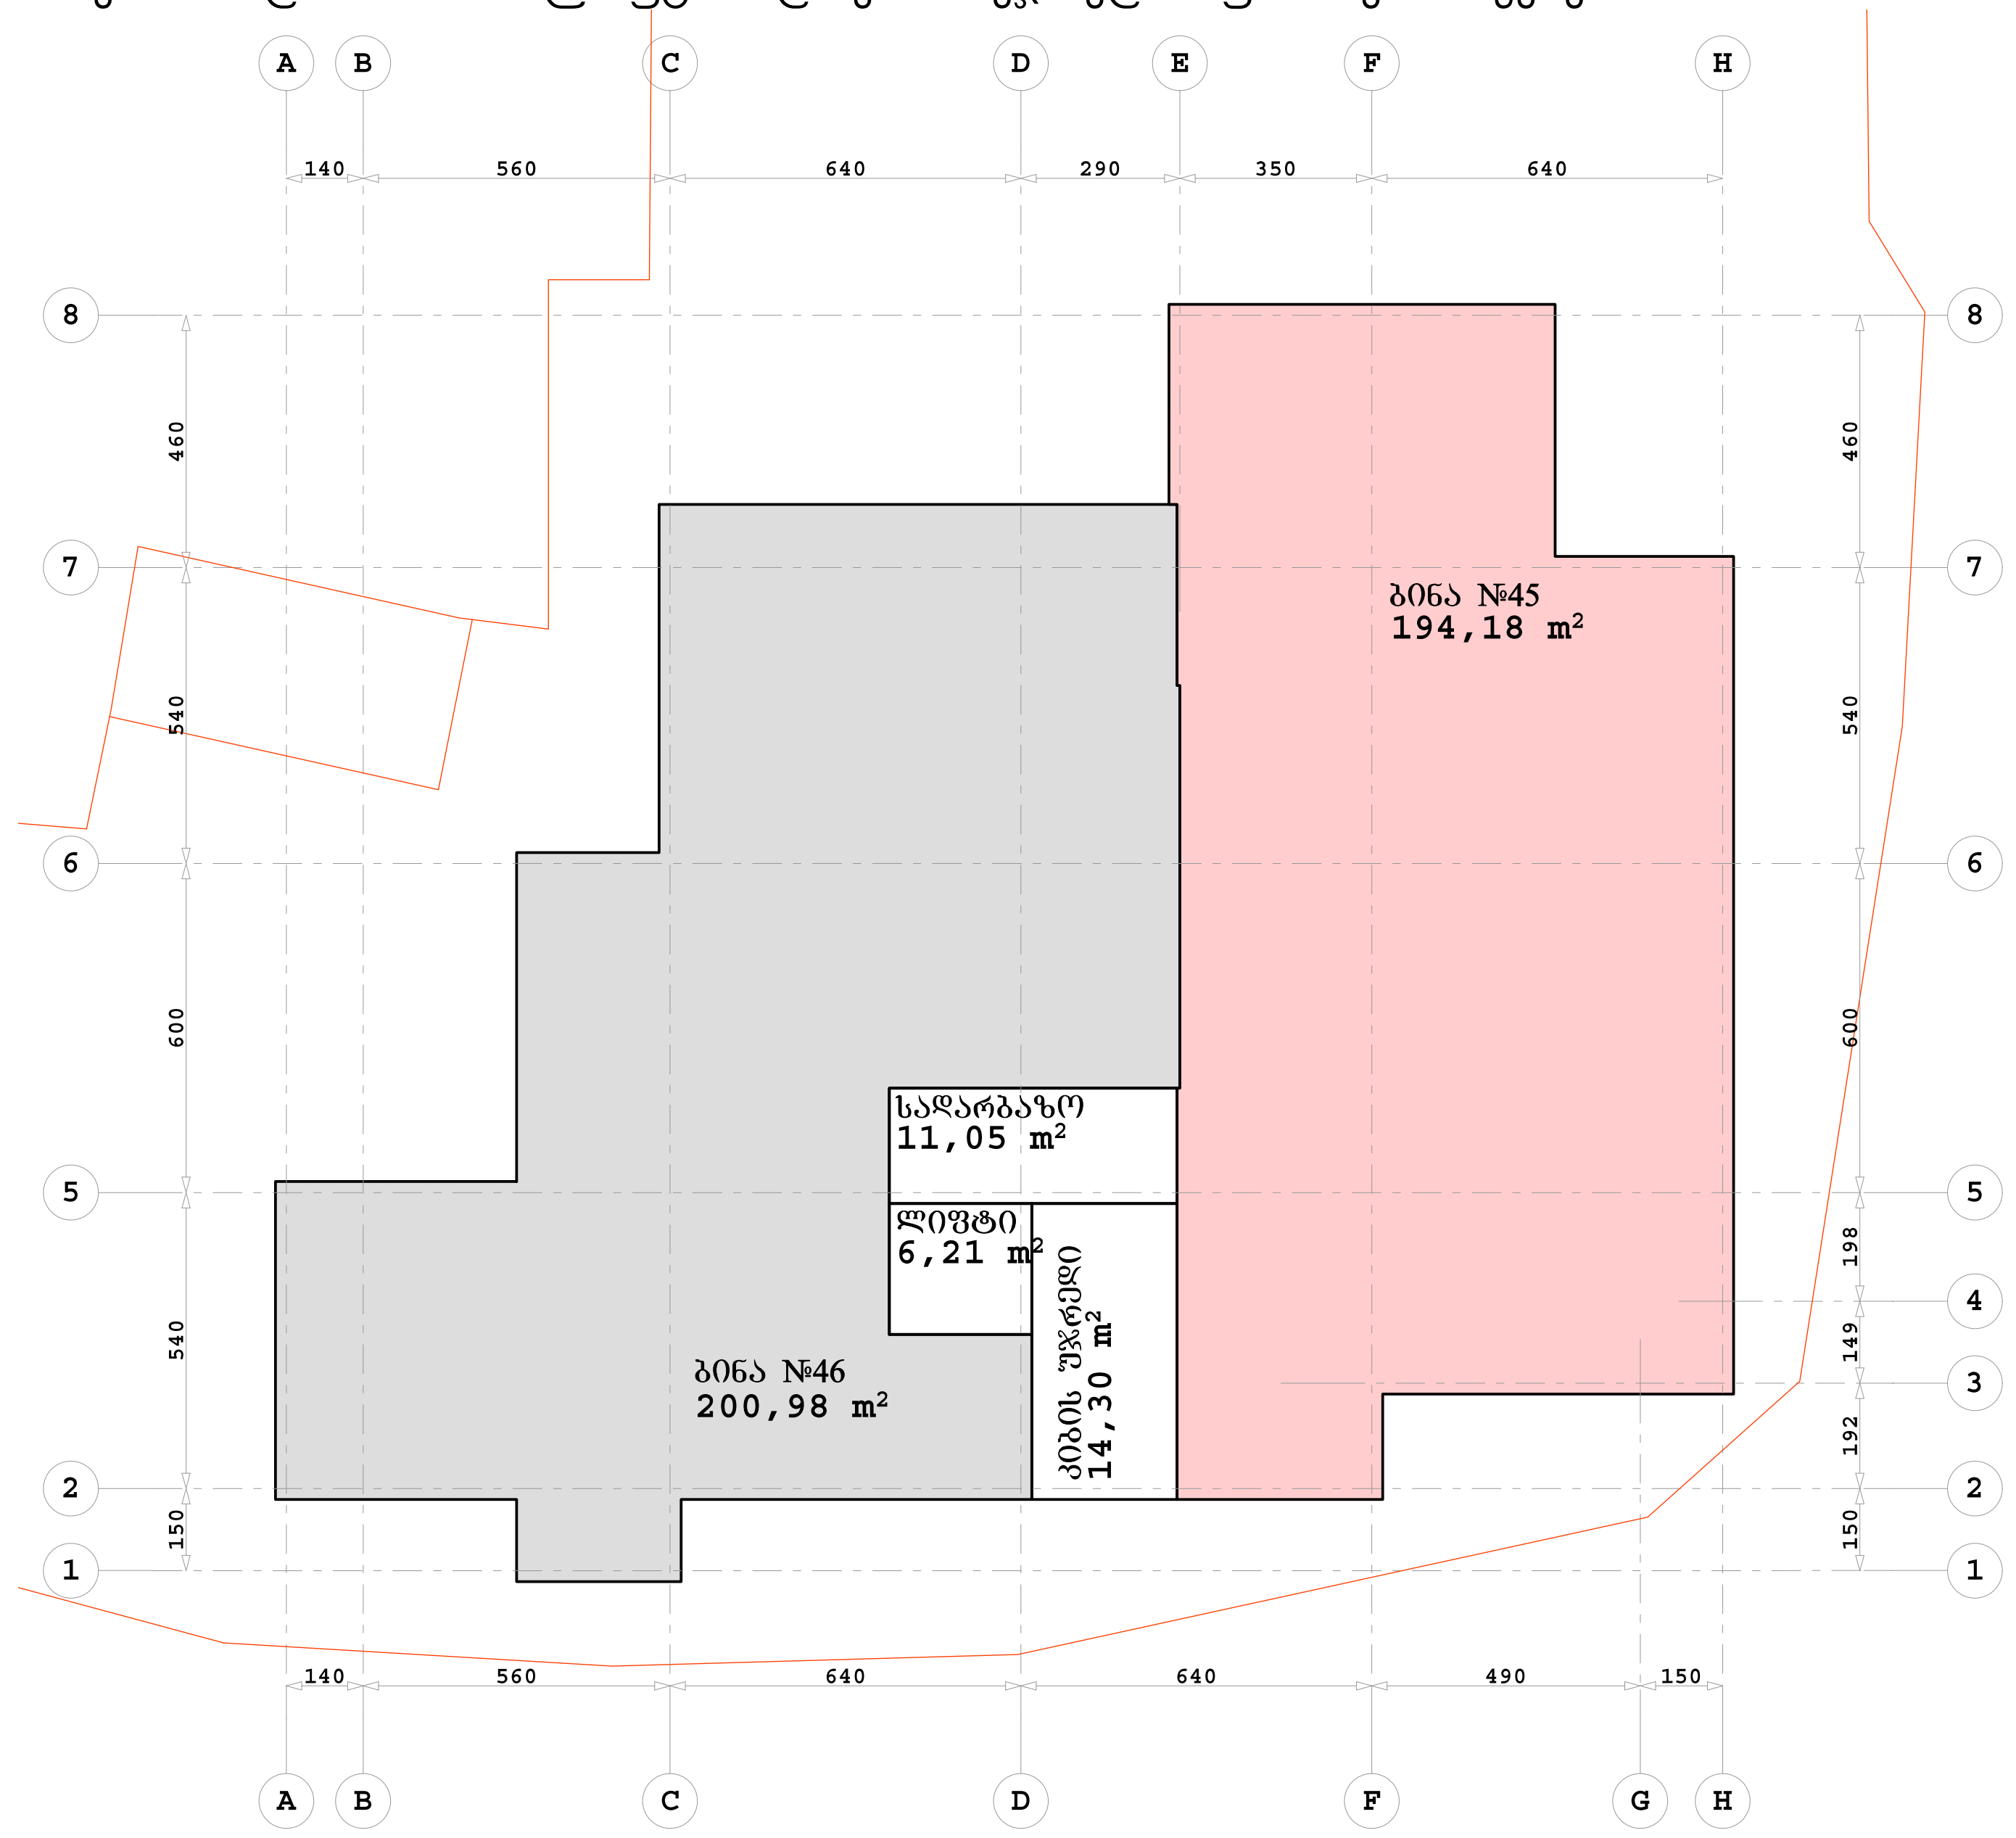

სართულის პოლიგონალური ნახაზი
კ-2 საანგარიშო ფართის ჩვენებით

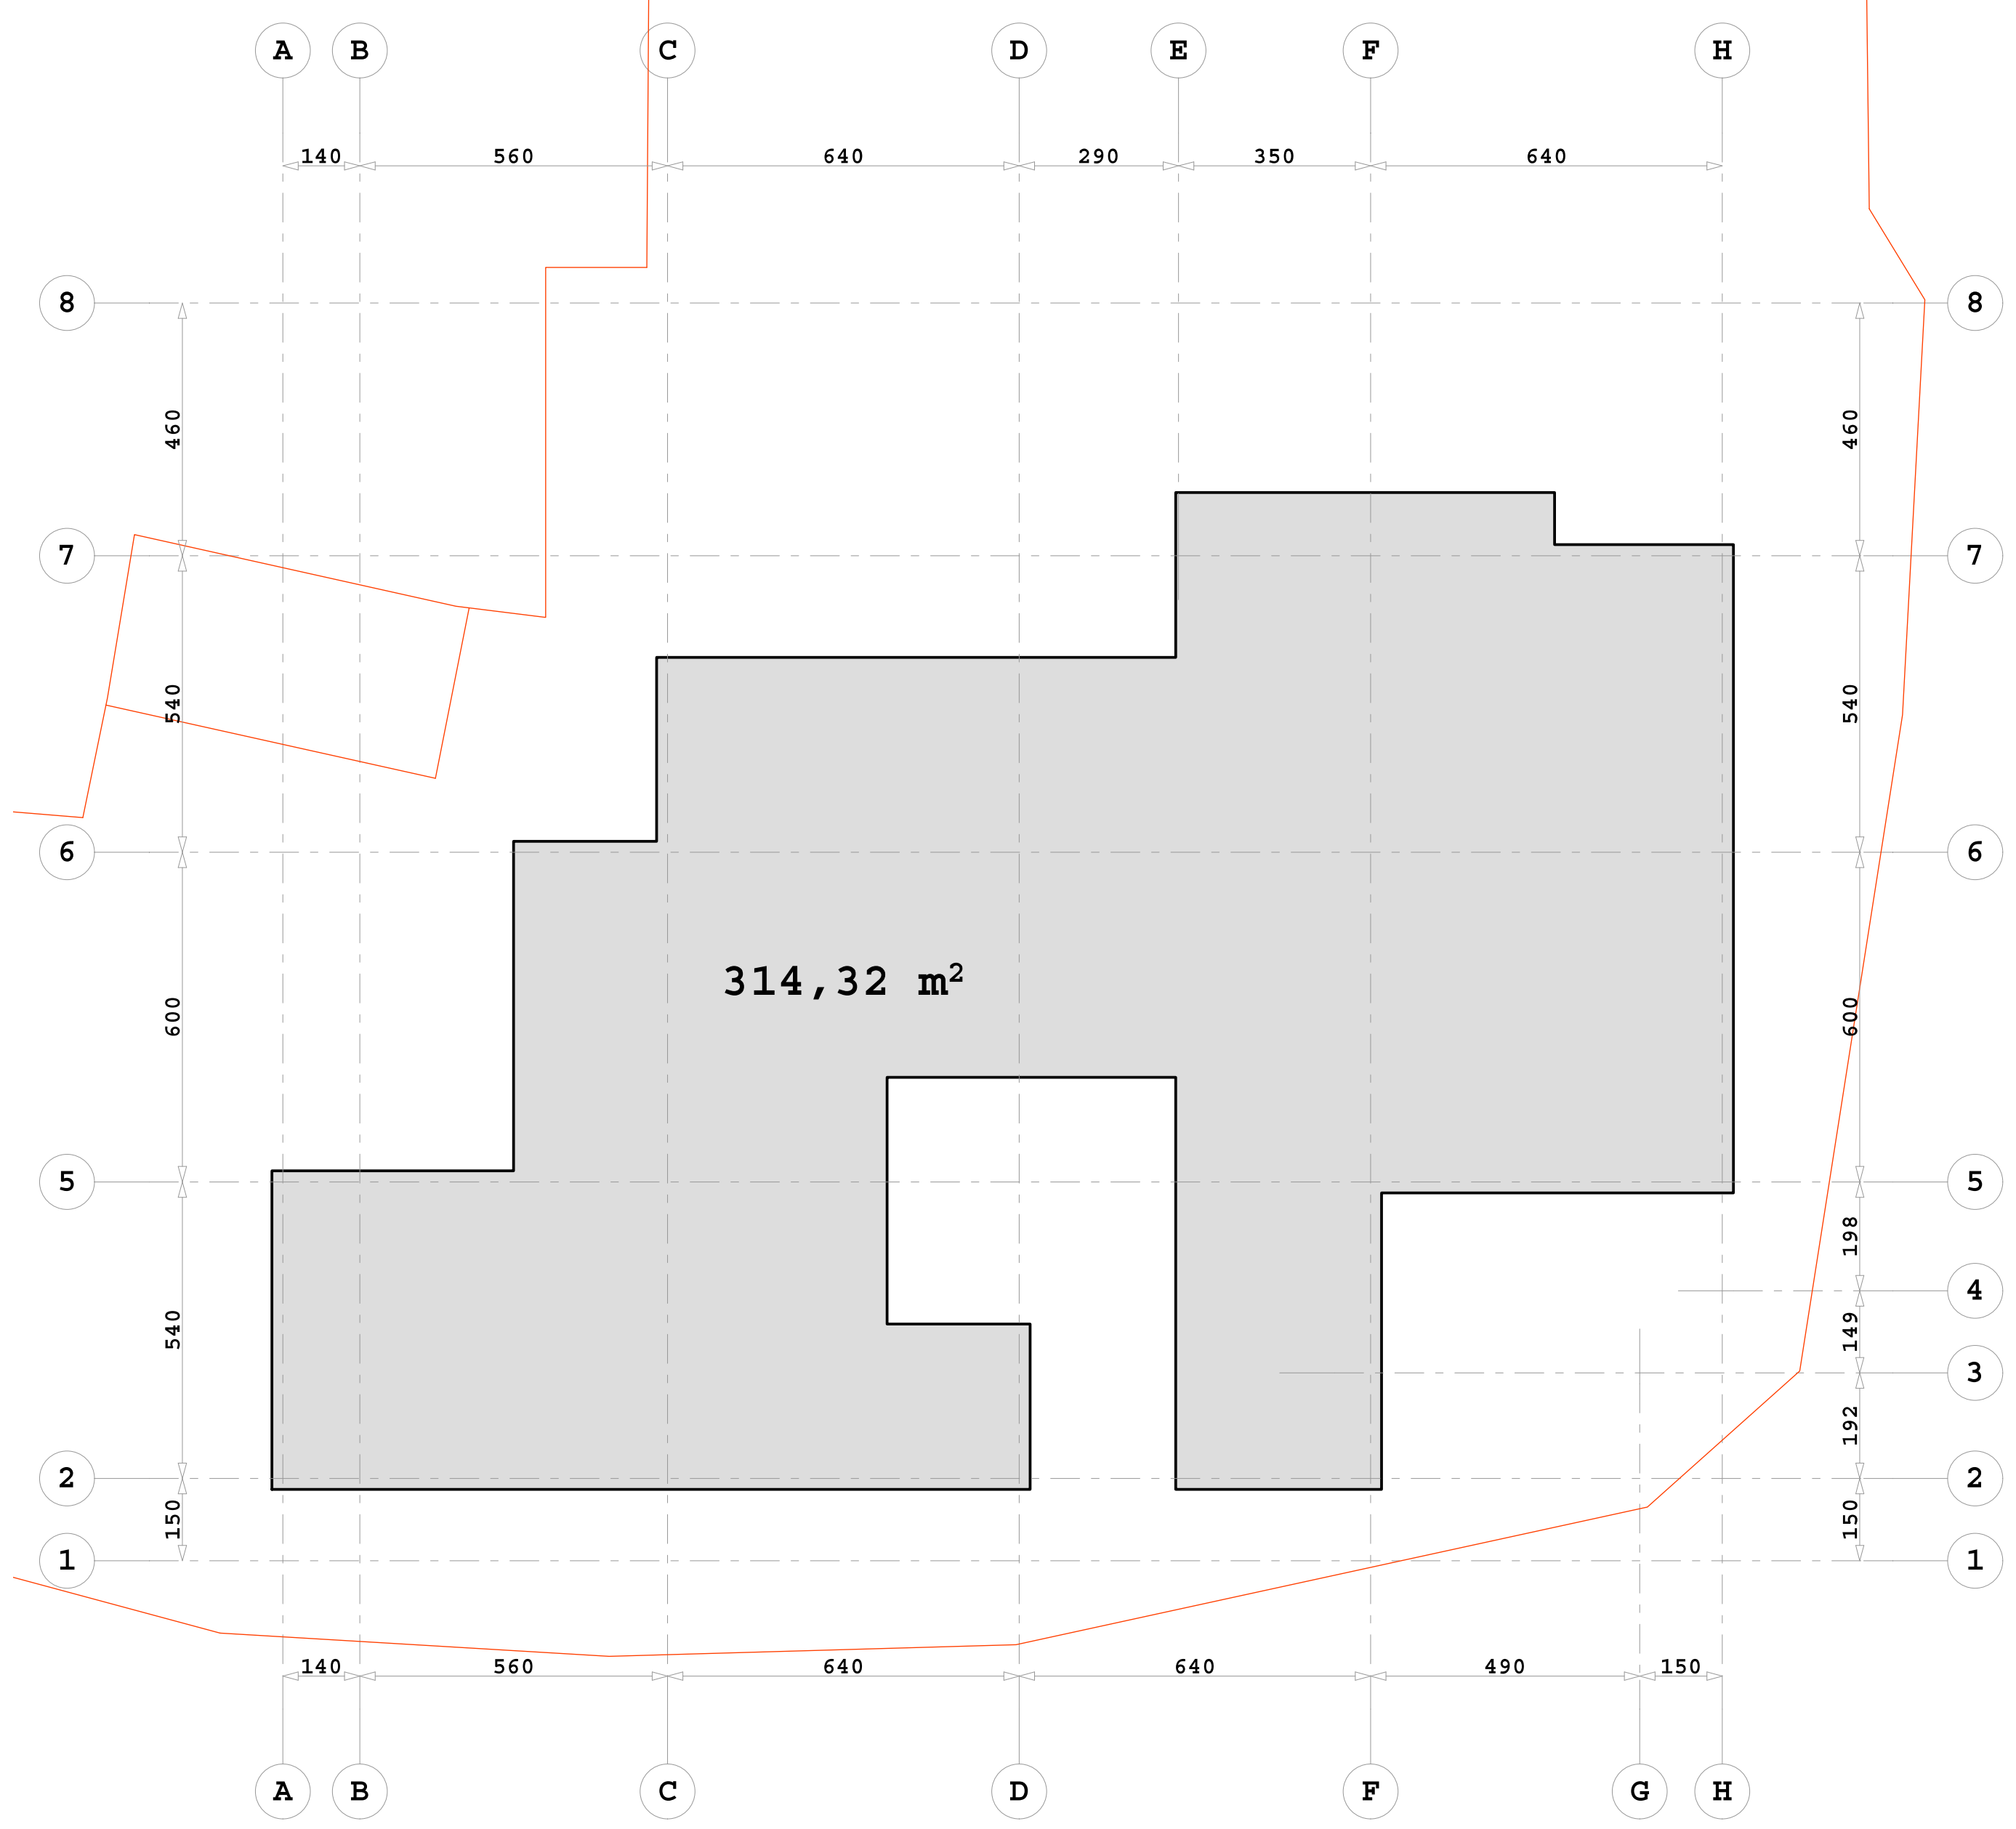

სართულის პოლიგონალური ნახაზი
ბინების საცხოვრებელი და საზაფხულო ფართების ჩვენებით

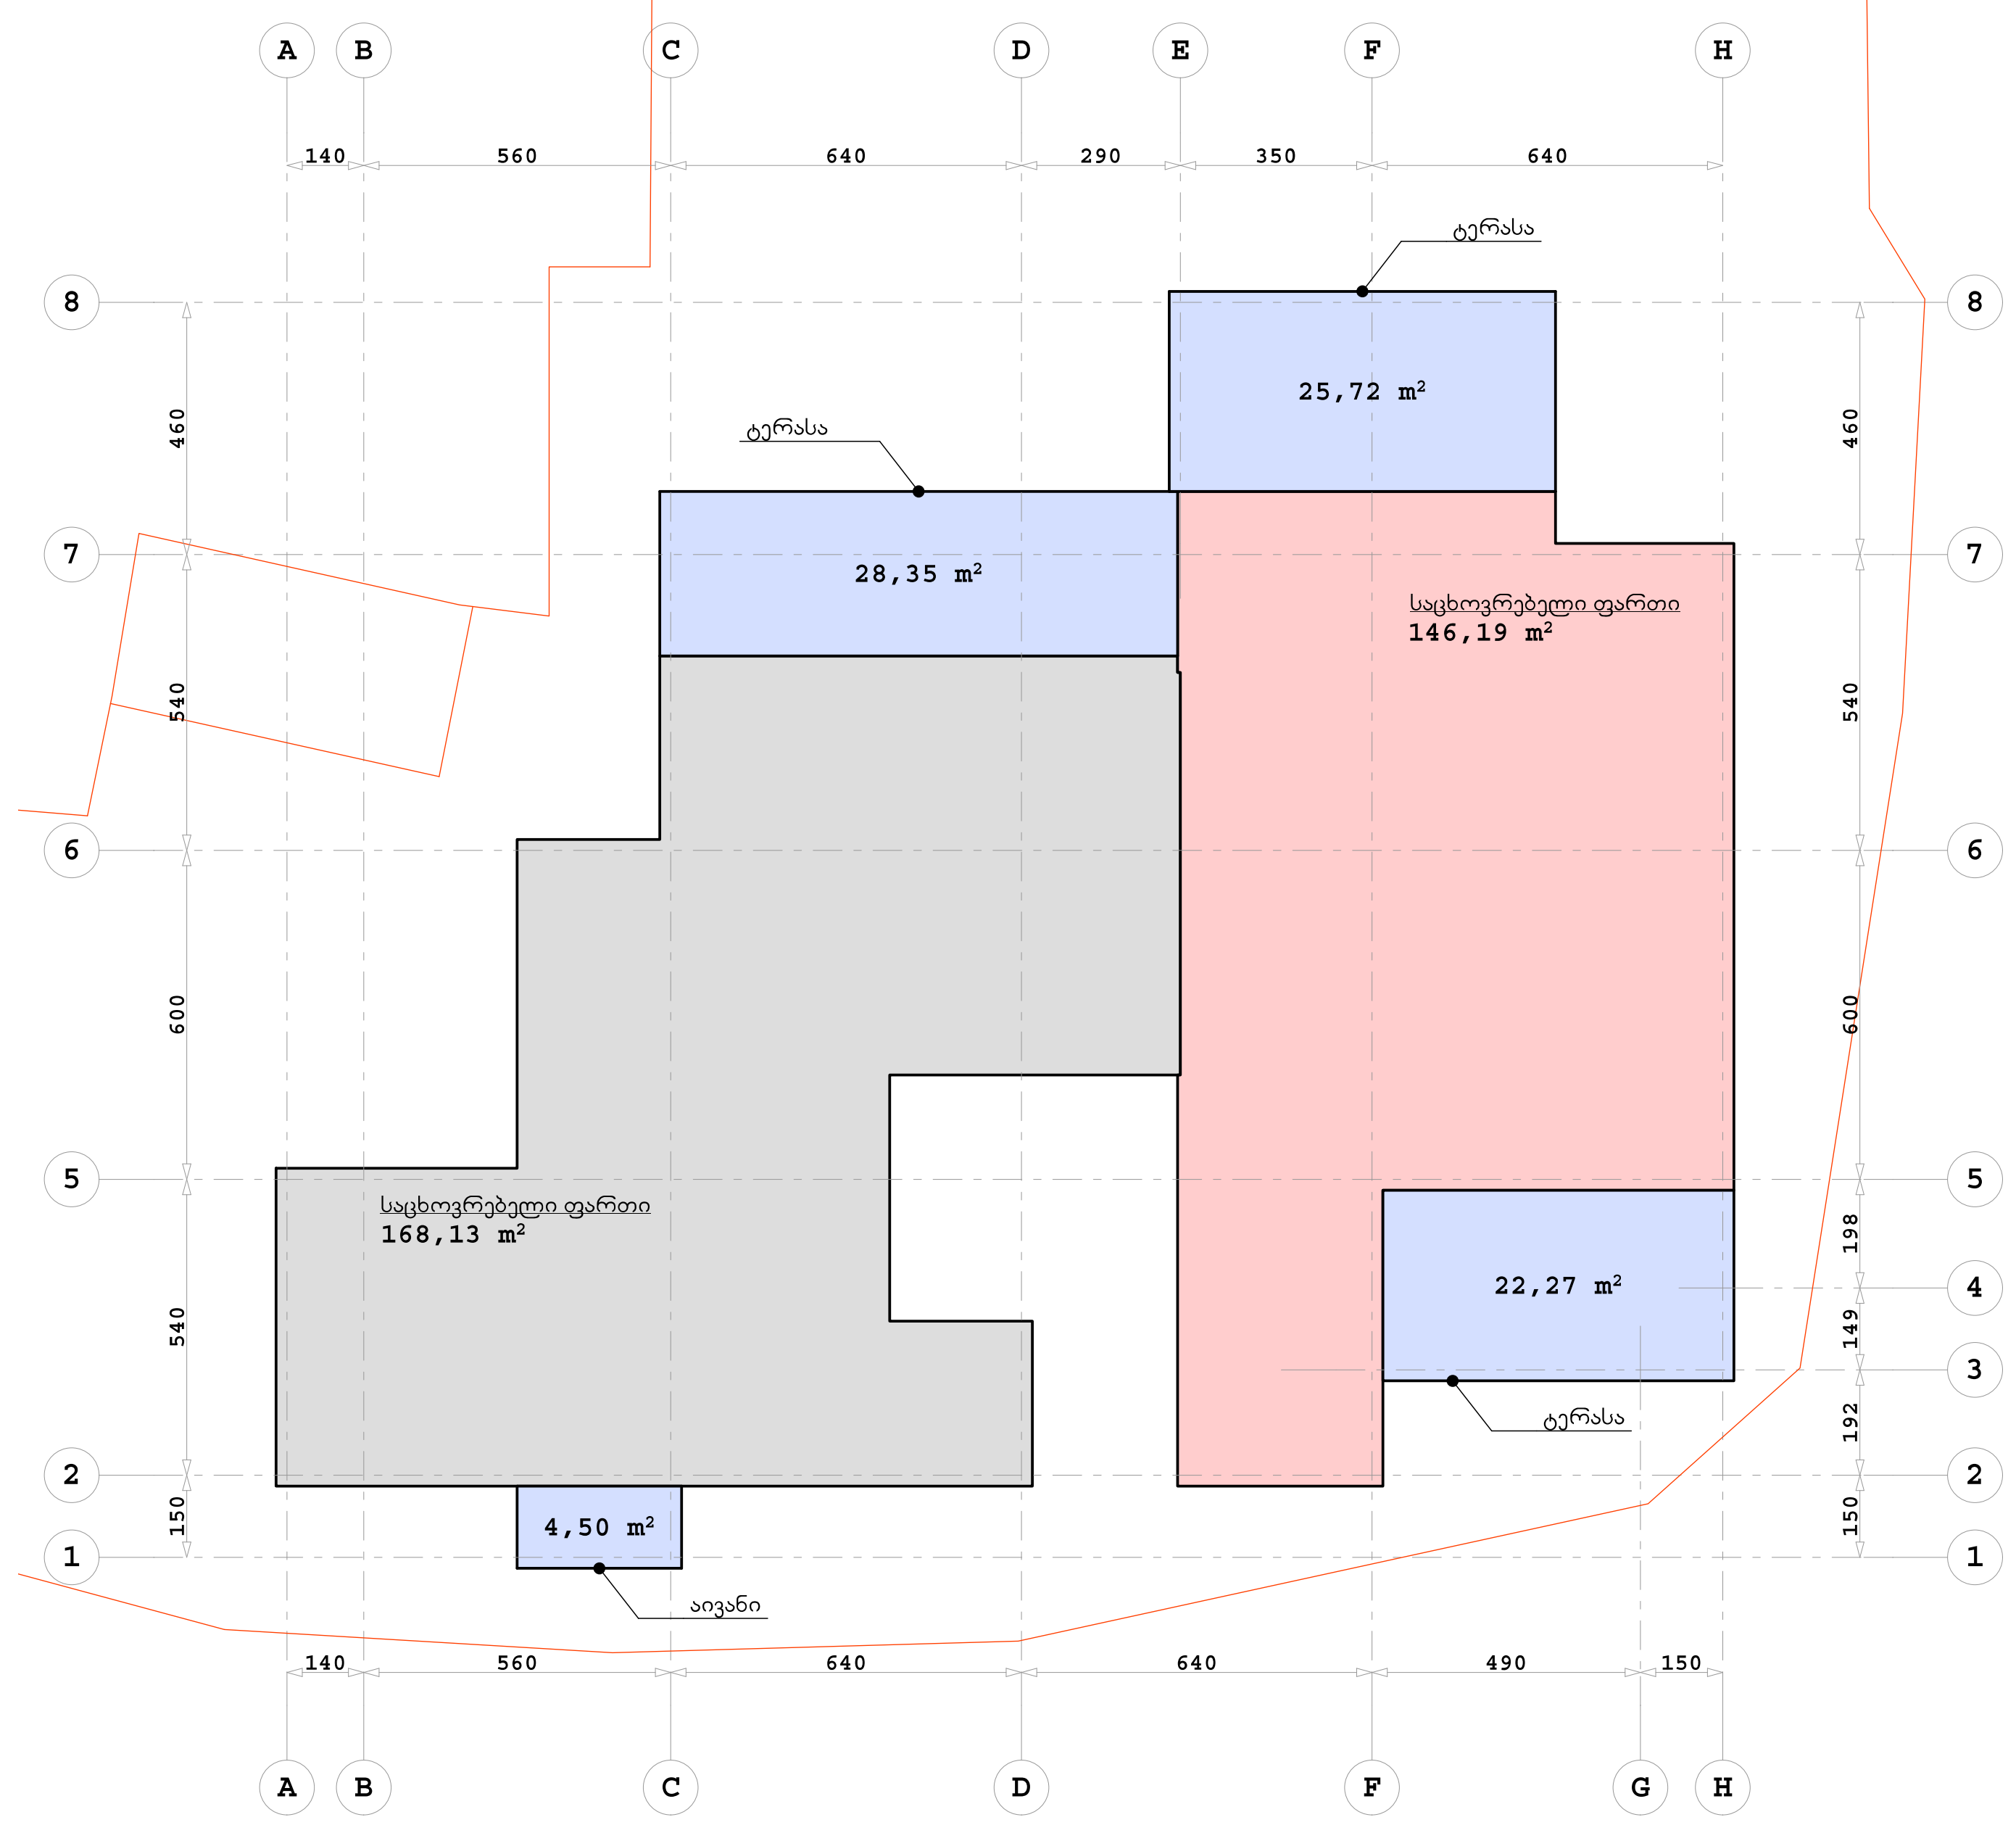

SEVEN G L.T.D.

ქ. თბილისი, წყნეთის გზატკეცილი, II ჩიხი №1; №3 ბლოკი I

მრავალბინიანი საცხოვრებელი სახლის კორექტირებული პროექტი

დამკვეთი: ი.ზ.ა. "ახალი ბაგები"

პოლიგონალური ნახაზი
ნიშნულზე +29.70

მასშტაბი 1:200

1	ფორმატი - A2
2	სტადია - არქიტექტურული ნახაზი

დირექტორი		გურამიშვილი
არქიტექტორი		გურამიშვილი

სართულის პოლიგონალური ნახაზი
შესრულებული ძირითადი კონსტრუქციის გარე პერიმეტრზე

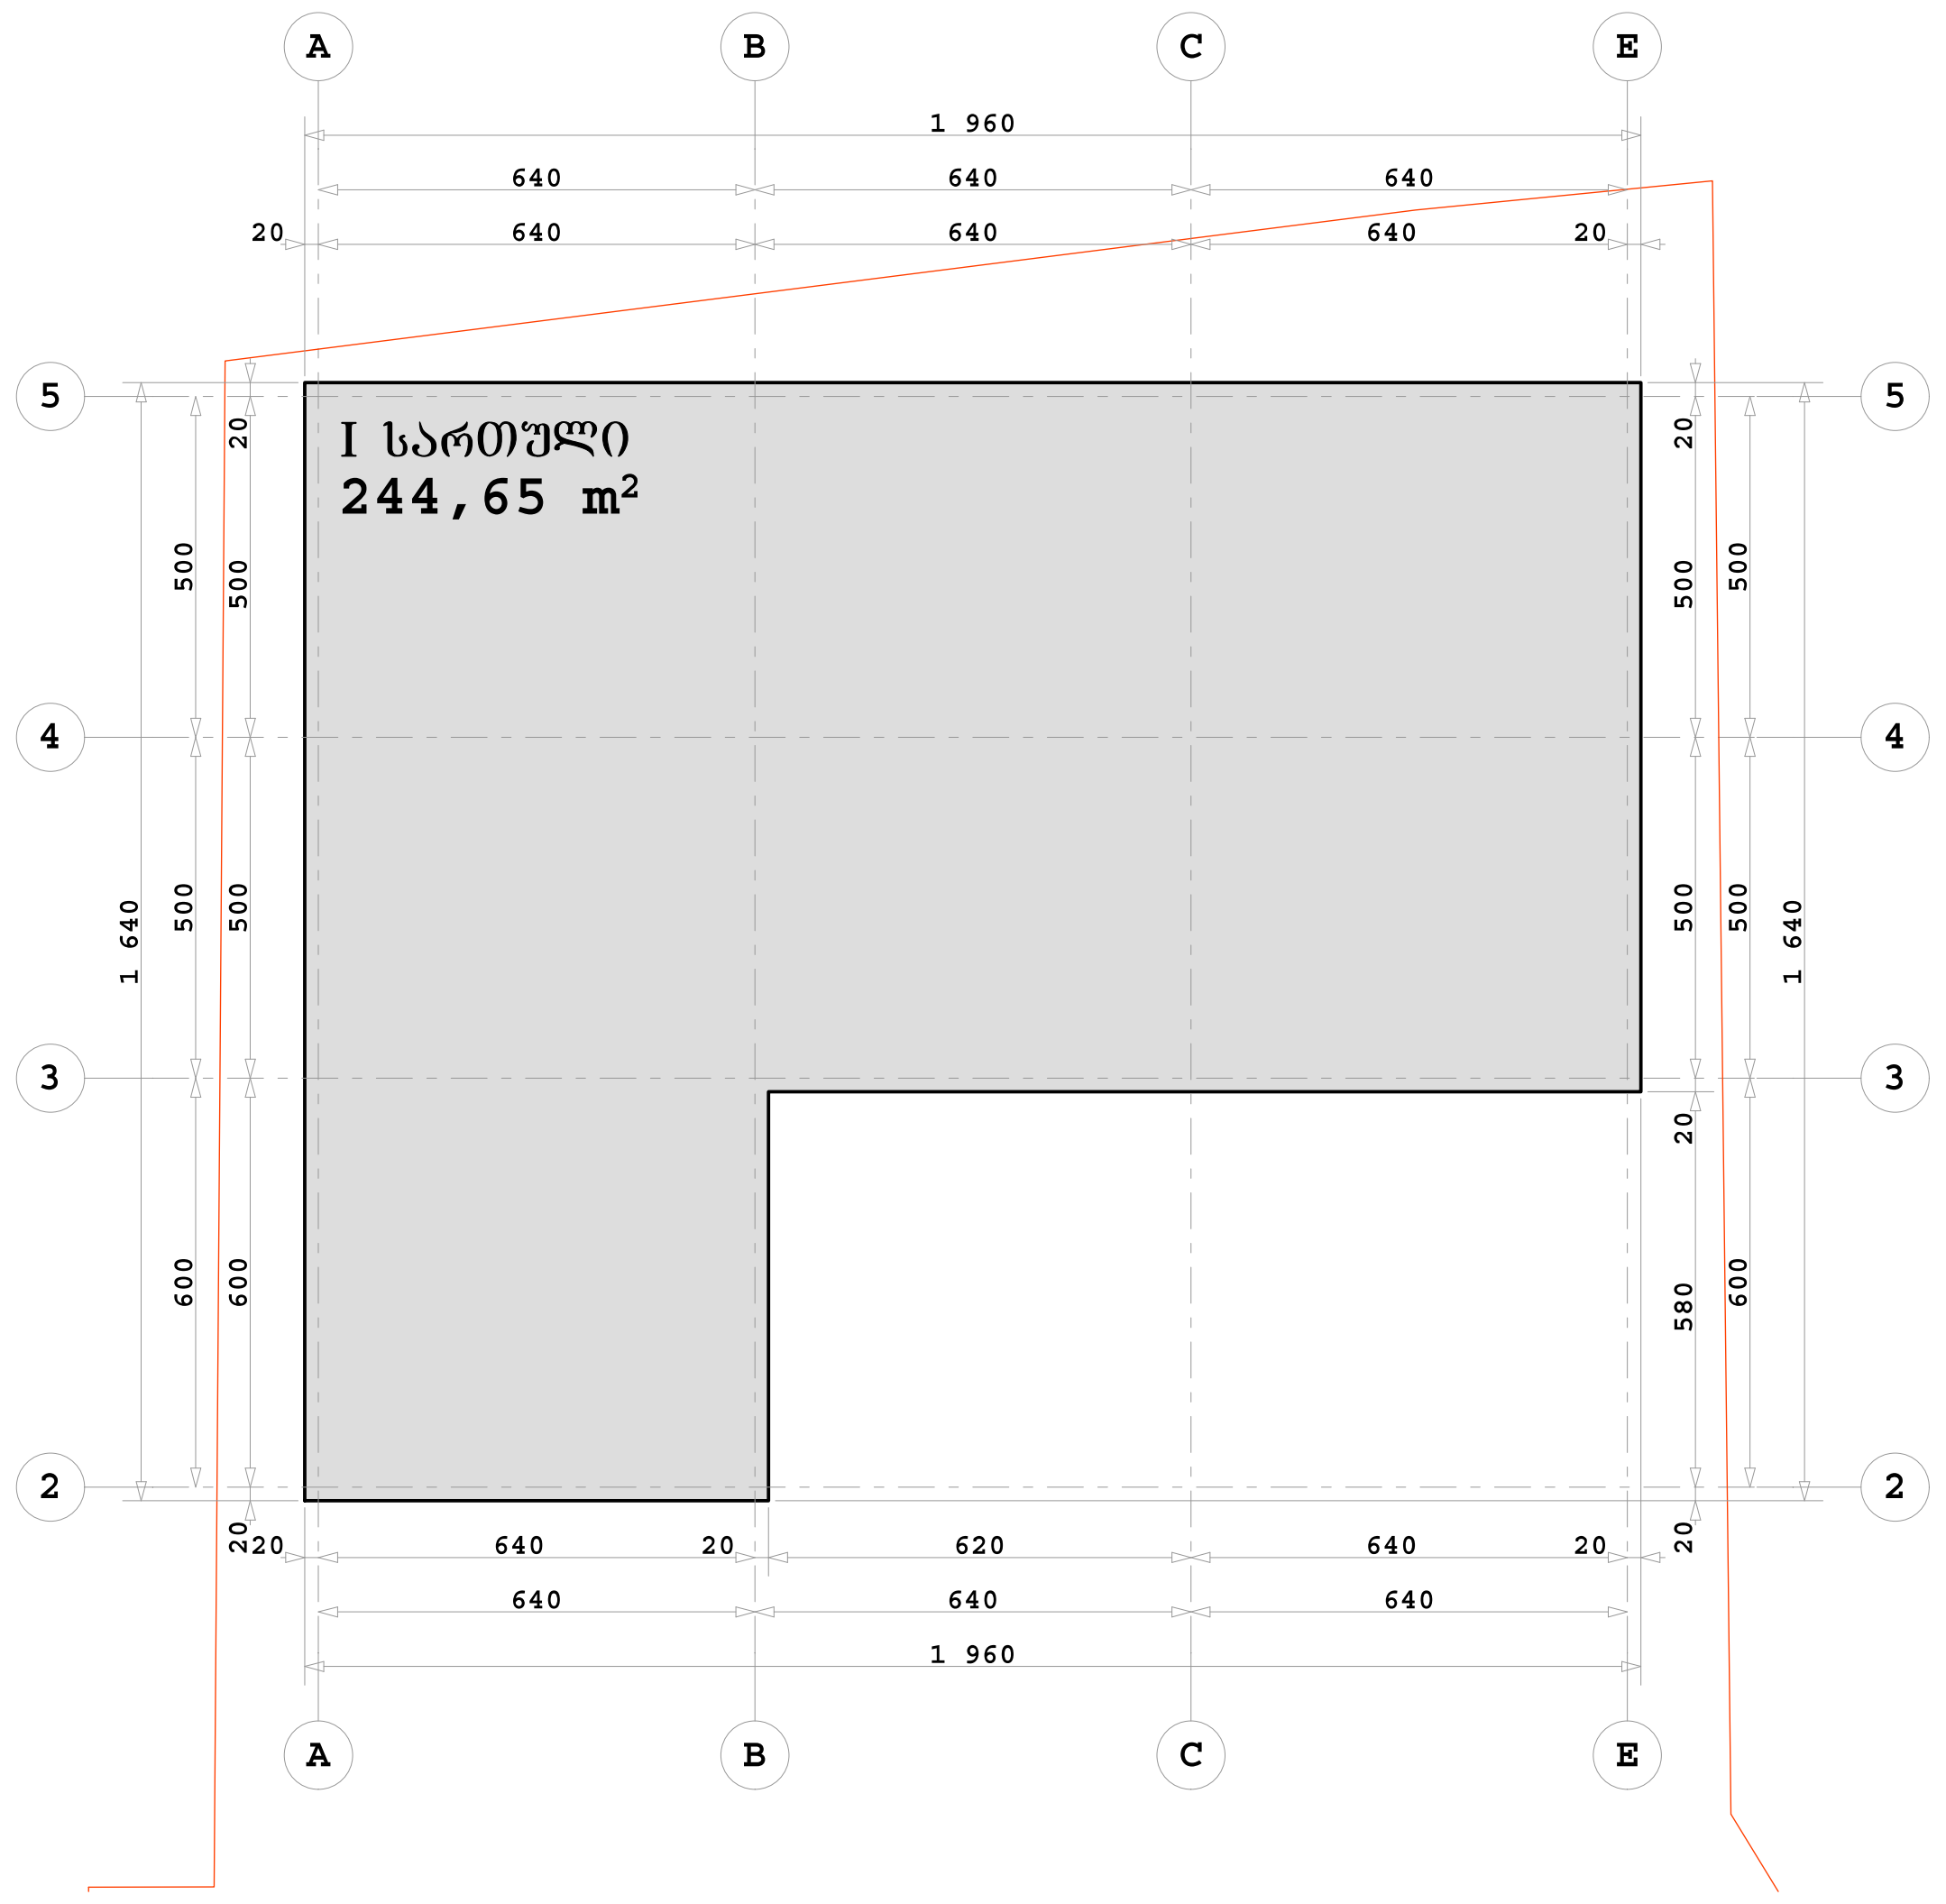

სართულის პოლიგონალური ნახაზი
საოფისე, სადარბაზოს, ლიფტისა და კიბის უჯრედის ფართების ჩვენებით

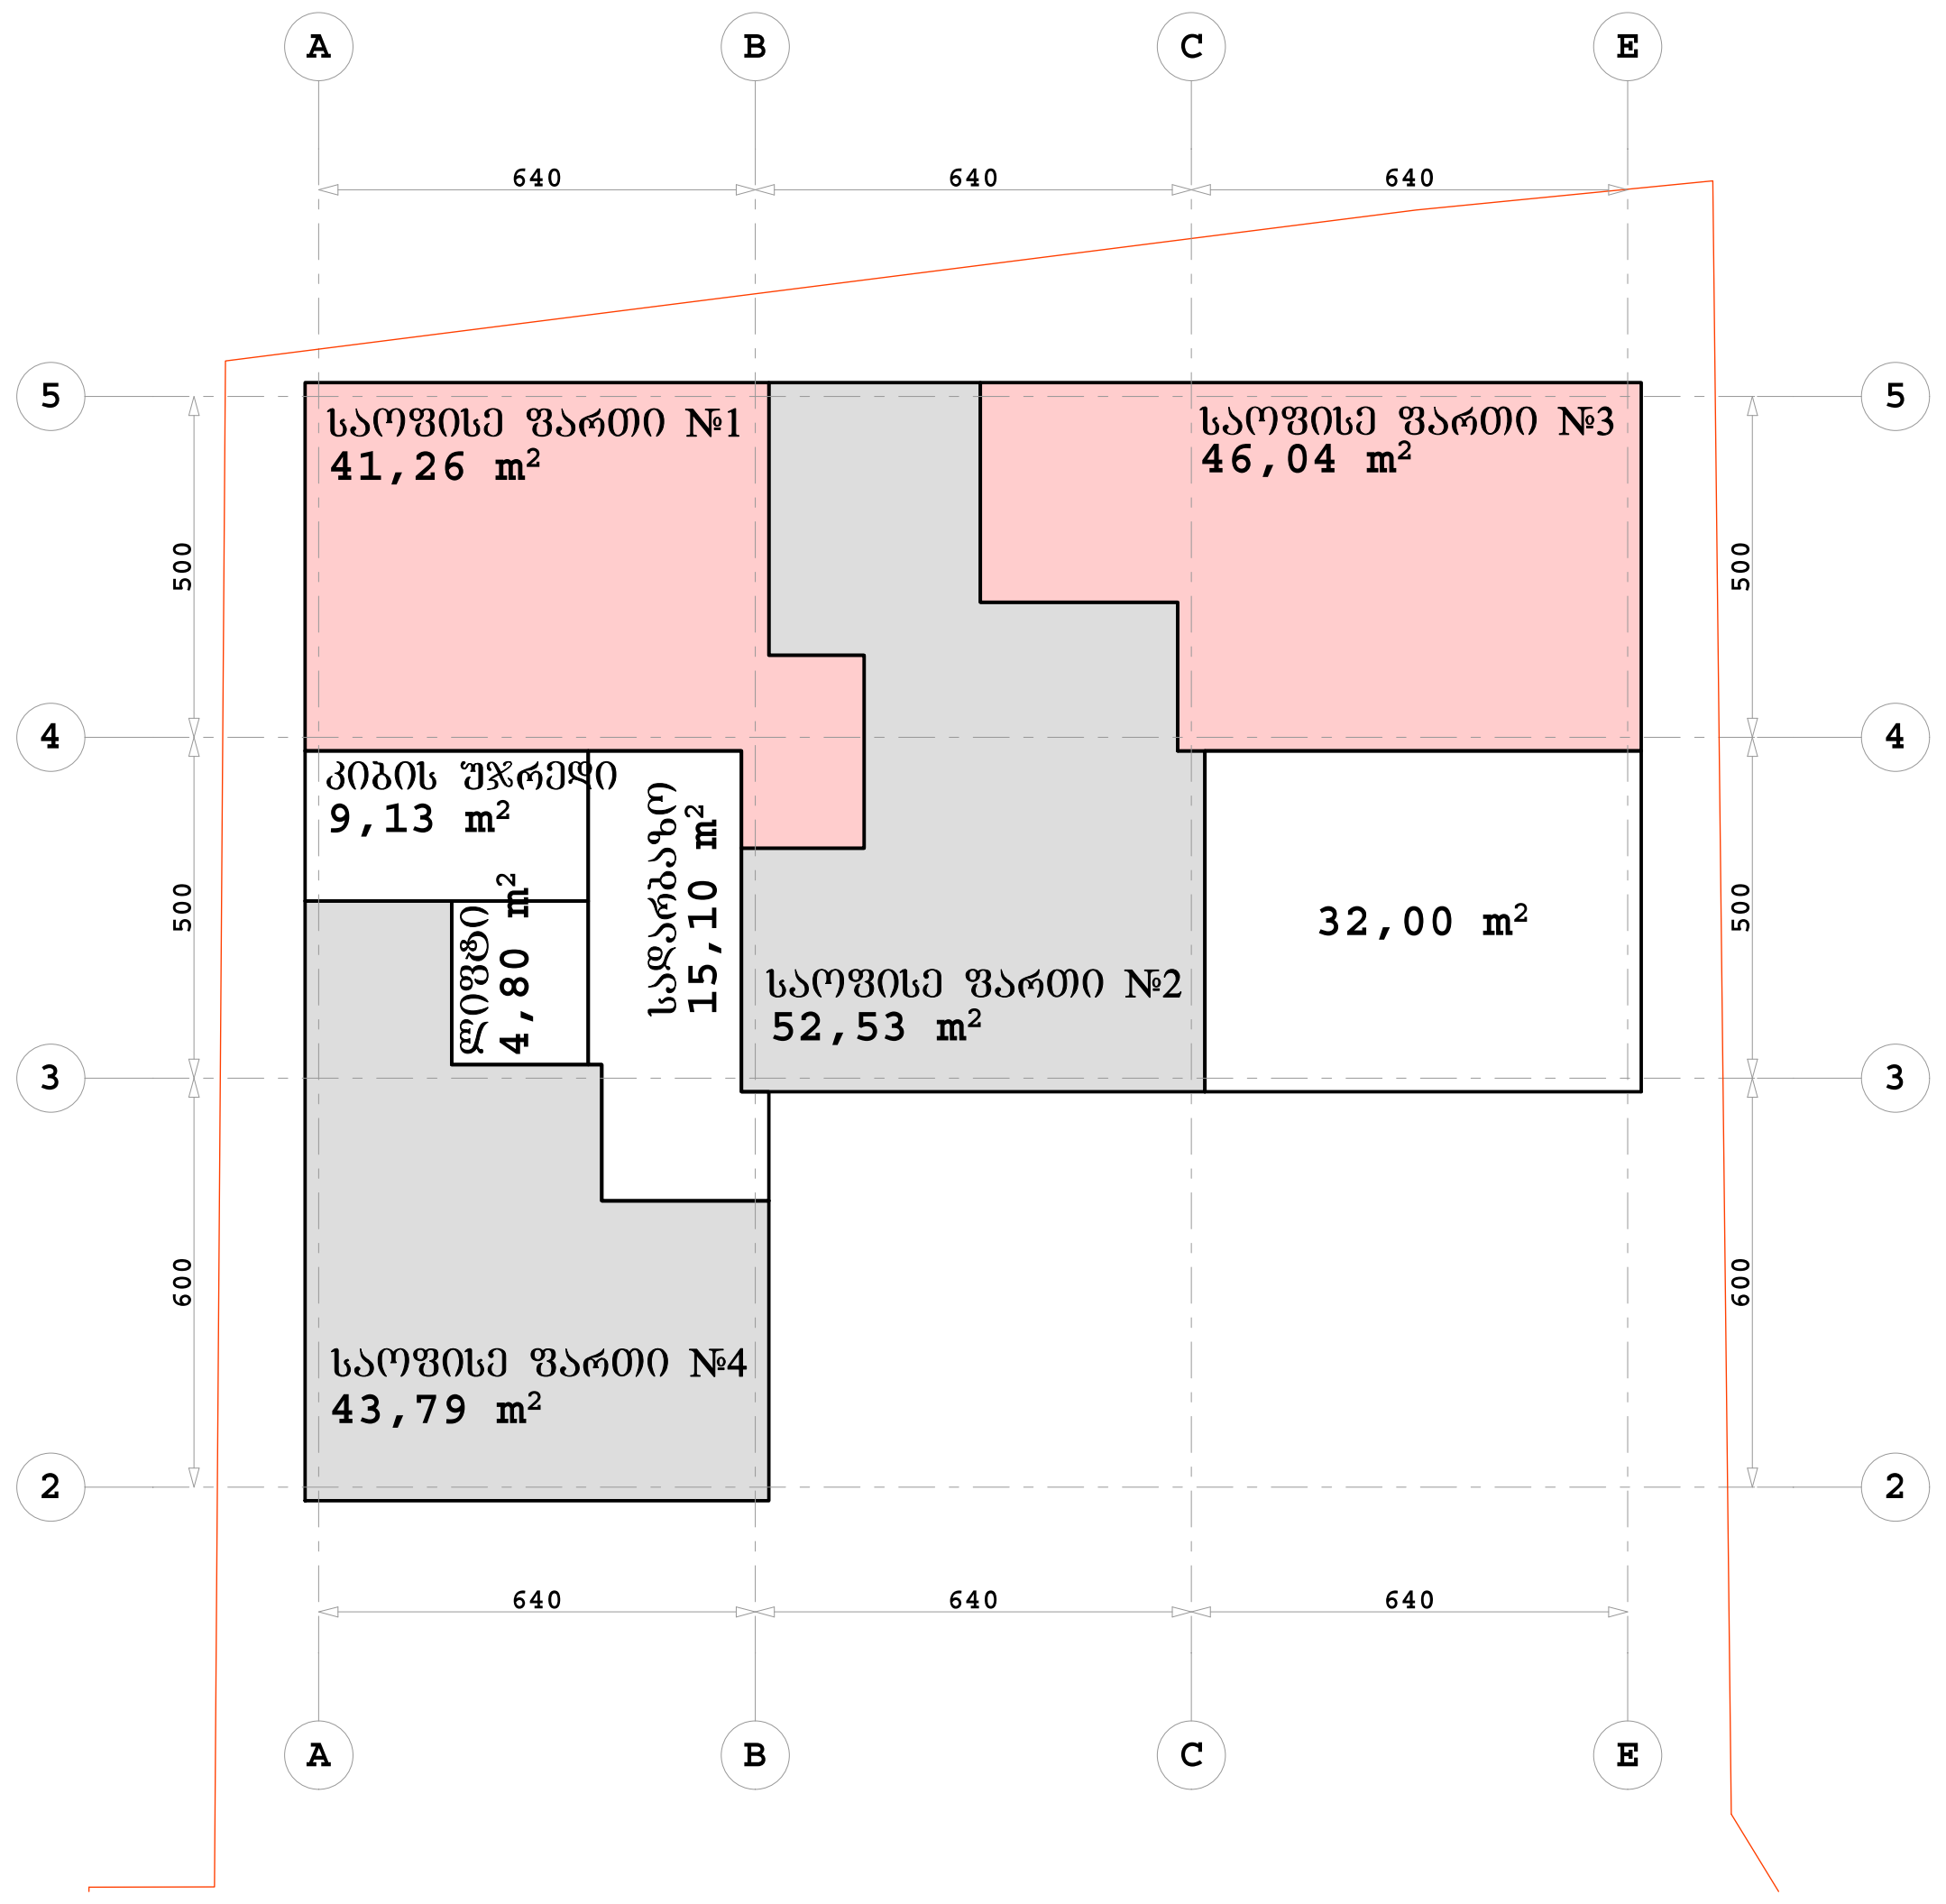

სართულის პოლიგონალური ნახაზი
კ-2 საანგარიშო ფართის ჩვენებით

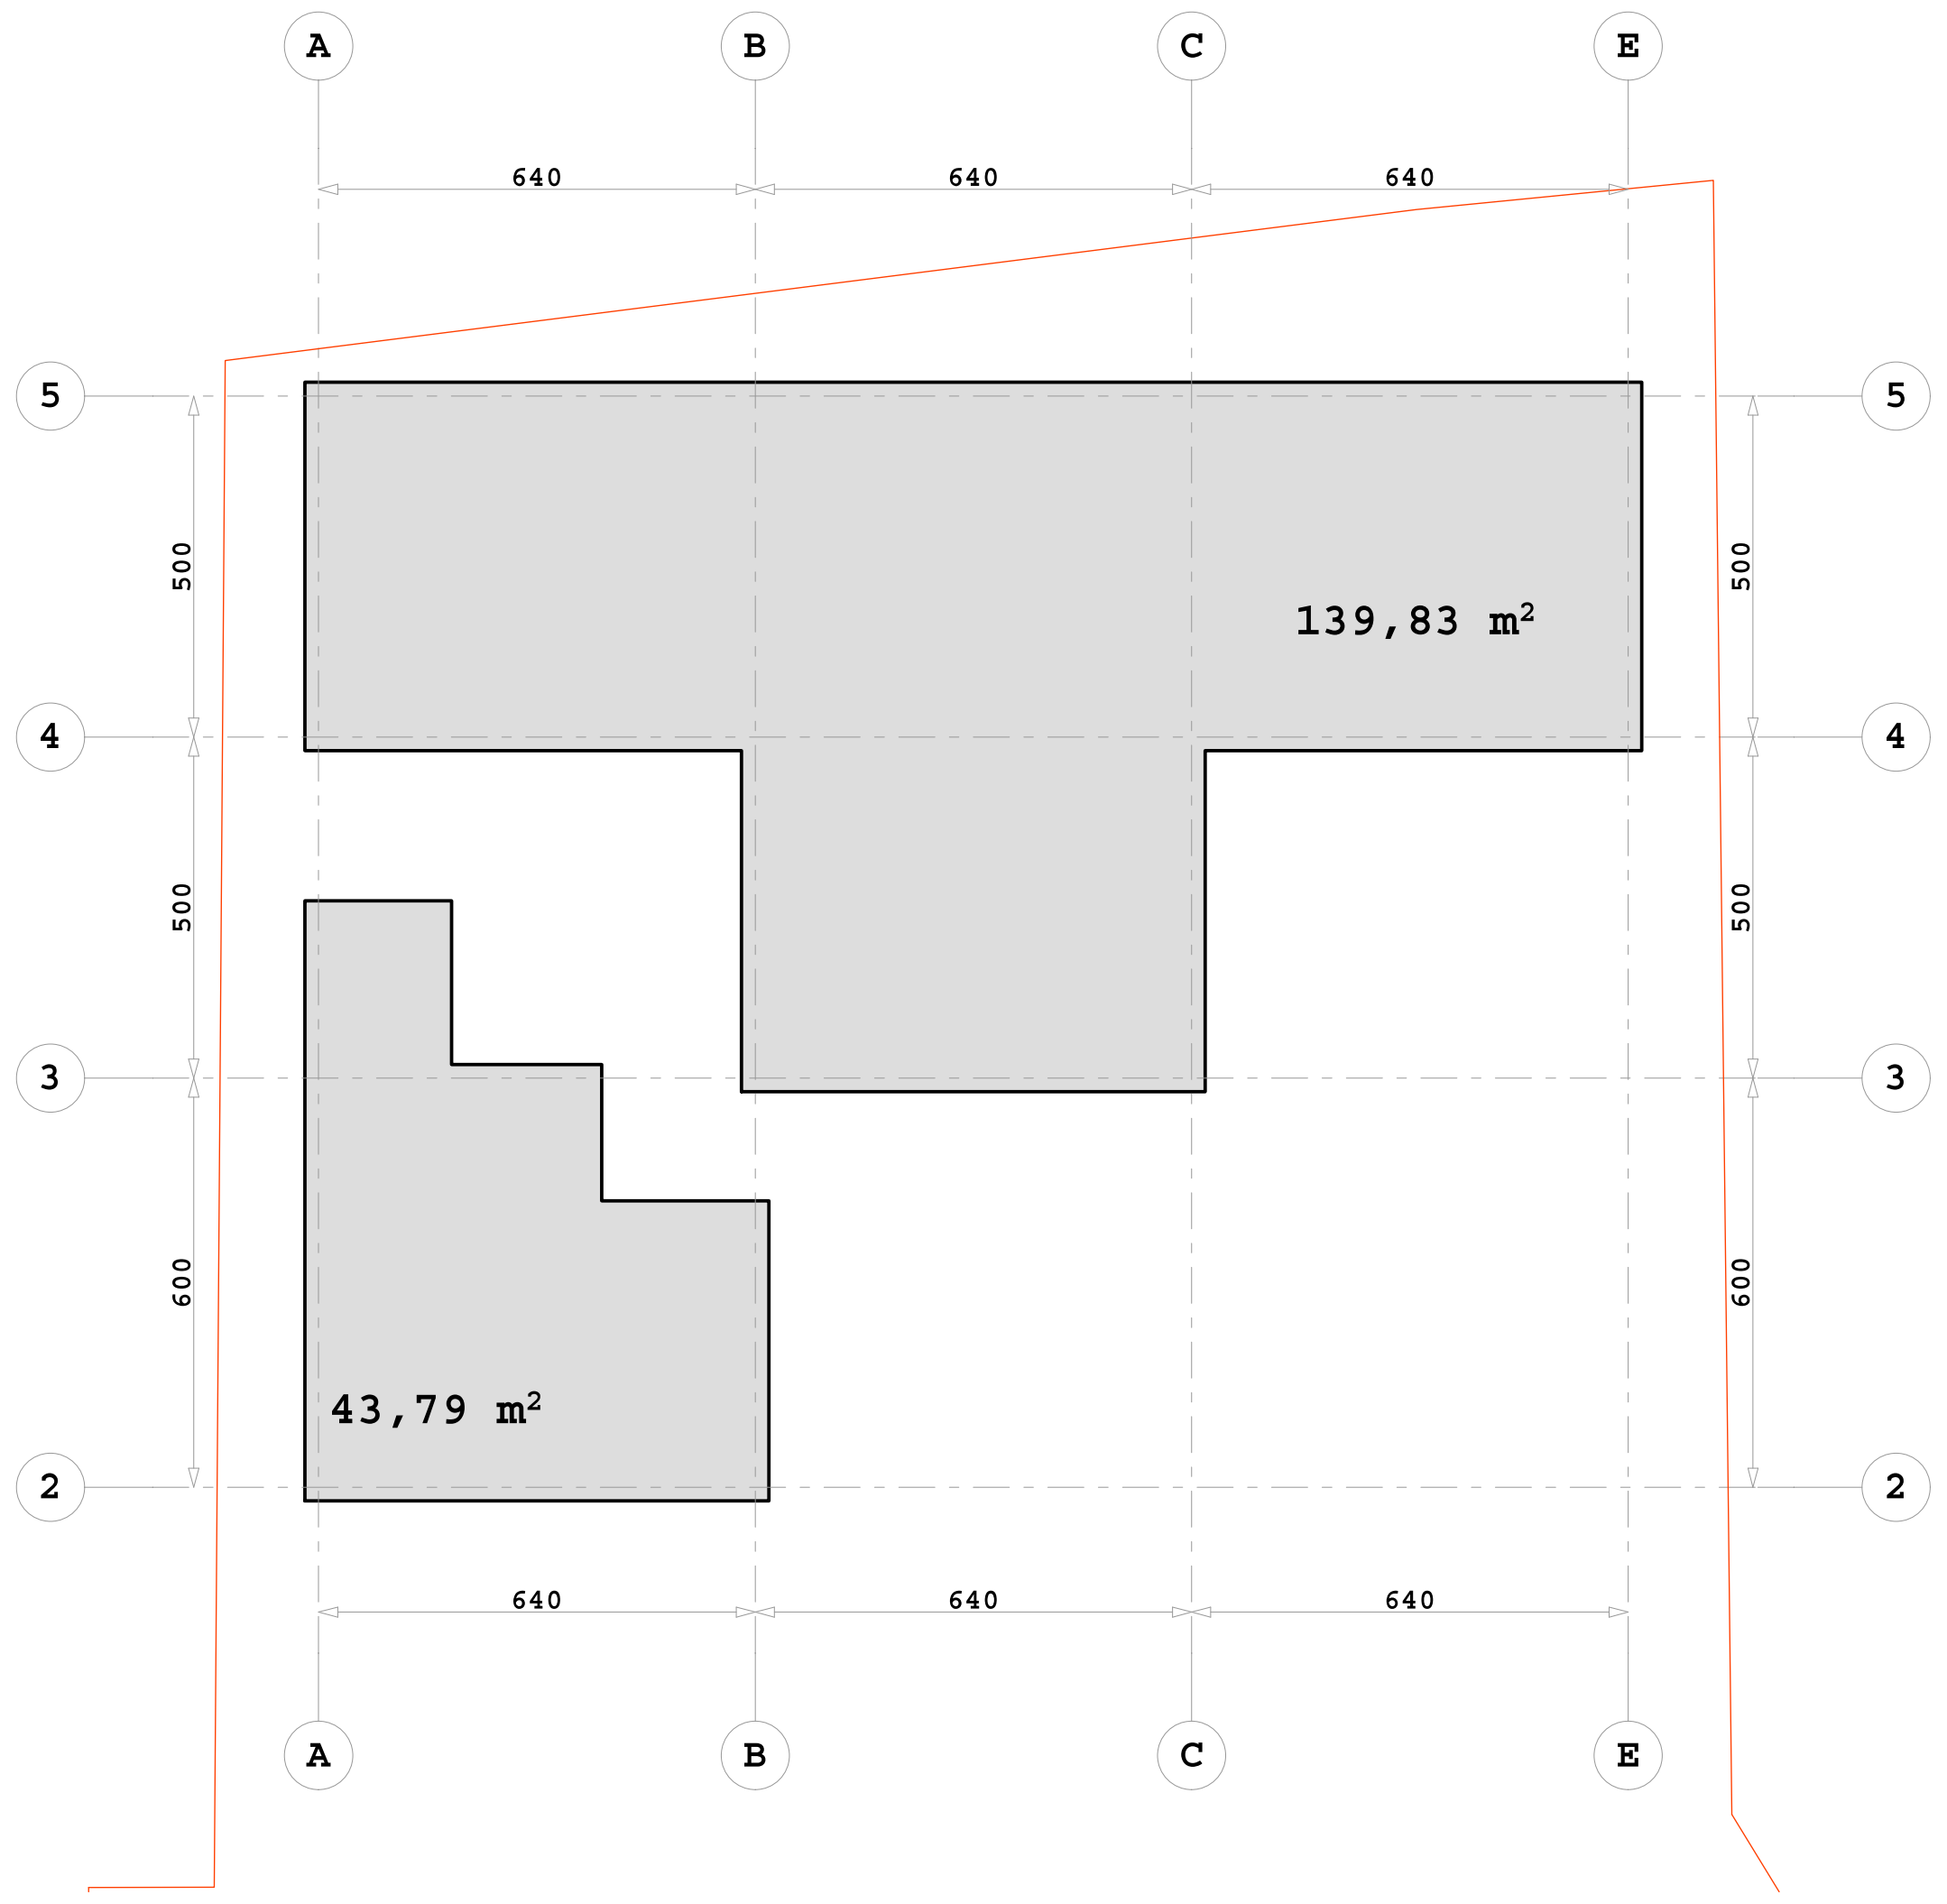

SEVEN G L.T.D.

ქ. თბილისი, წყნეთის გზატკეცილი, II ჩიხი №1; №3 ბლოკი II

მრავალბინიანი საცხოვრებელი სახლის კორექტირებული პროექტი

დამკვეთი: ი.ბ.ა. "ახალი ბაგები"

პოლიგონალური ნახაზი ნიშნულზე ±0.00

მასშტაბი 1:200

1	ფორმატი - A2	
2	სტადია - არქიტექტურული ნახაზი	
დირექტორი		გურამიშვილი
არქიტექტორი		...ამიშვილი

სართულის ჰორიზონალური ნახაზი
შესრულებული ძირითადი კონსტრუქციის გარე პერიმეტრზე

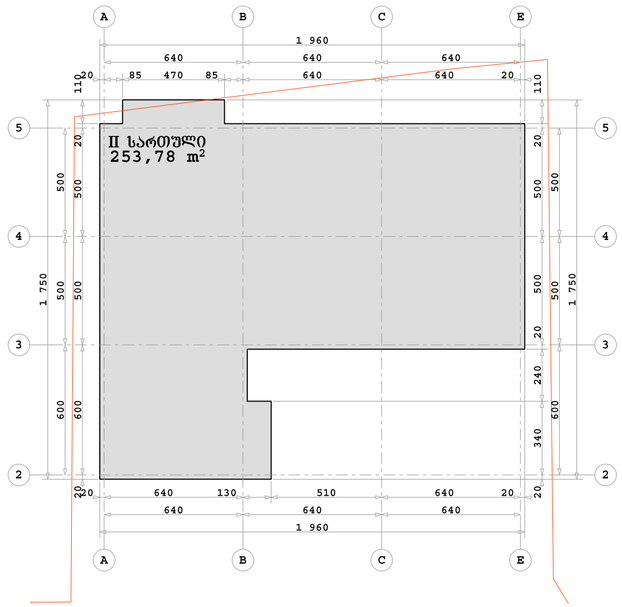

სართულის ჰორიზონალური ნახაზი
ბინების, სადარბაზოს, ლიფტისა და კიბის უჯრედის ფართების ჩვენებით

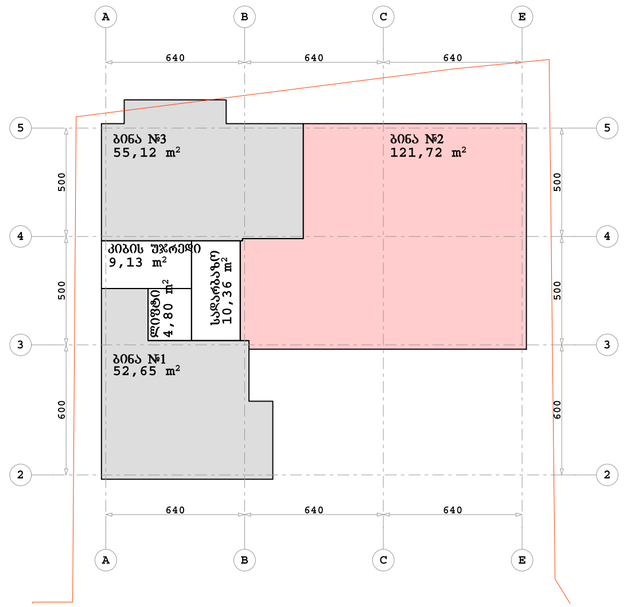

სართულის ჰორიზონალური ნახაზი
ჯ-2 საანგარიშო ფართის ჩვენებით

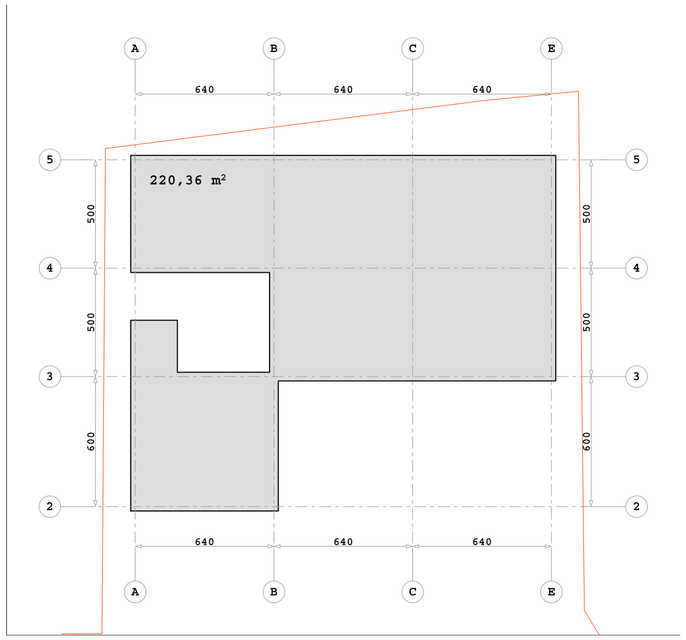

სართულის ჰორიზონალური ნახაზი
ბინების საცხოვრებელი და საზაფხულო ფართების ჩვენებით

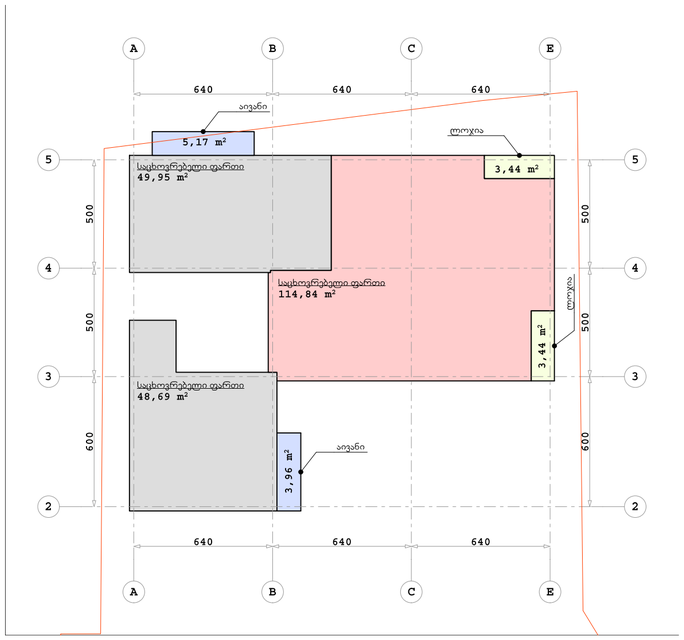

SEVEN G L.T.D.

ქ. თბილისი, წყნეთის გზატკეცილი, II ჩიხი №1; №3 ბლოკი II

მრავალბინიანი საცხოვრებელი სახლის კორექტირებული პროექტი

დამკვეთი: ი.ბ.ა. "ახალი ბაბები"

პოლიგონალური ნახაზი ნიშნულზე +3.30

მასშტაბი 1:200

1	ზორმატი - A2
2	სტადია - არქიტექტურული ნახაზი
დირექტორი	გუარამიშვილი
არქიტექტორი	გუარამიშვილი

სართულის ჰორიზონალური ნახაზი
შესრულებული ძირითადი კონსტრუქციის გარე პერიმეტრზე

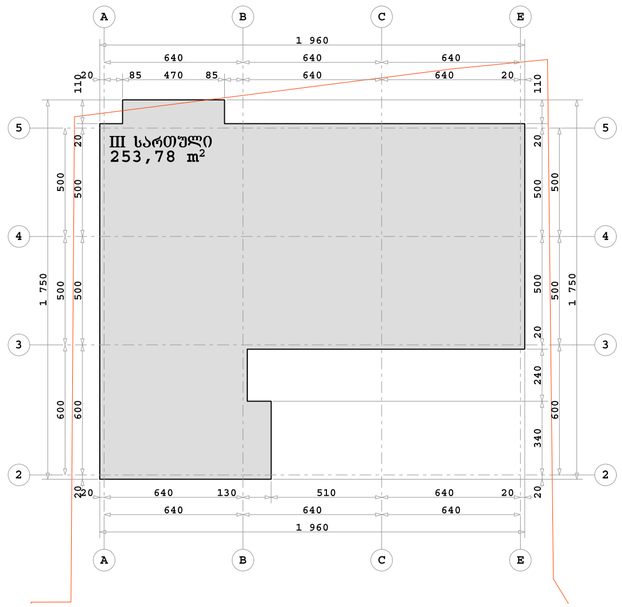

სართულის ჰორიზონალური ნახაზი
ბინების, სადარბაზოს, ლიფტისა და კიბის უჯრედის ფართების ჩვენებით



სართულის ჰორიზონალური ნახაზი
ჯ-2 საანგარიშო ფართის ჩვენებით

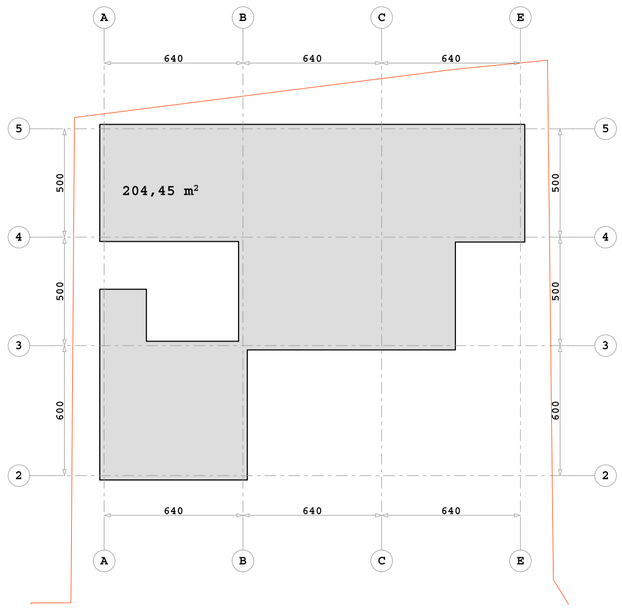

სართულის ჰორიზონალური ნახაზი
ბინების საცხოვრებელი და საზაფხულო ფართების ჩვენებით

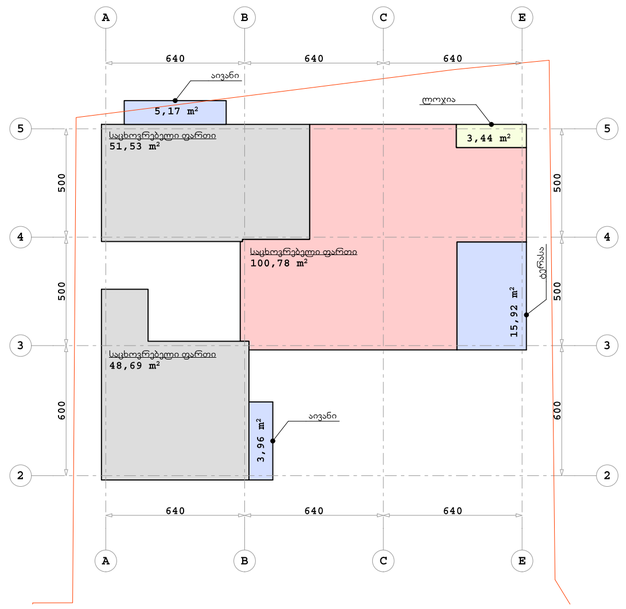

SEVEN G L.T.D.

ქ. თბილისი, წყნეთის გზატკეცილი, II ჩიხი №1; №3 ბლოკი II

მრავალბინიანი საცხოვრებელი სახლის კორპუსტიპებული პროექტი

დამკვეთი: ი.პ.ა. "ახალი ბაბეები"

პოლიგონალური ნახაზი
ნიშნულზე +6.60

მასშტაბი 1:200

1	ზორმატი - A2
2	სტადია - არქიტექტურული ნახაზი
დირექტორი	გუარამიშვილი
არქიტექტორი	გუარამიშვილი

სართულის პოლიგონალური ნახაზი
შესრულებული ძირითადი კონსტრუქციის გარე პერიმეტრზე

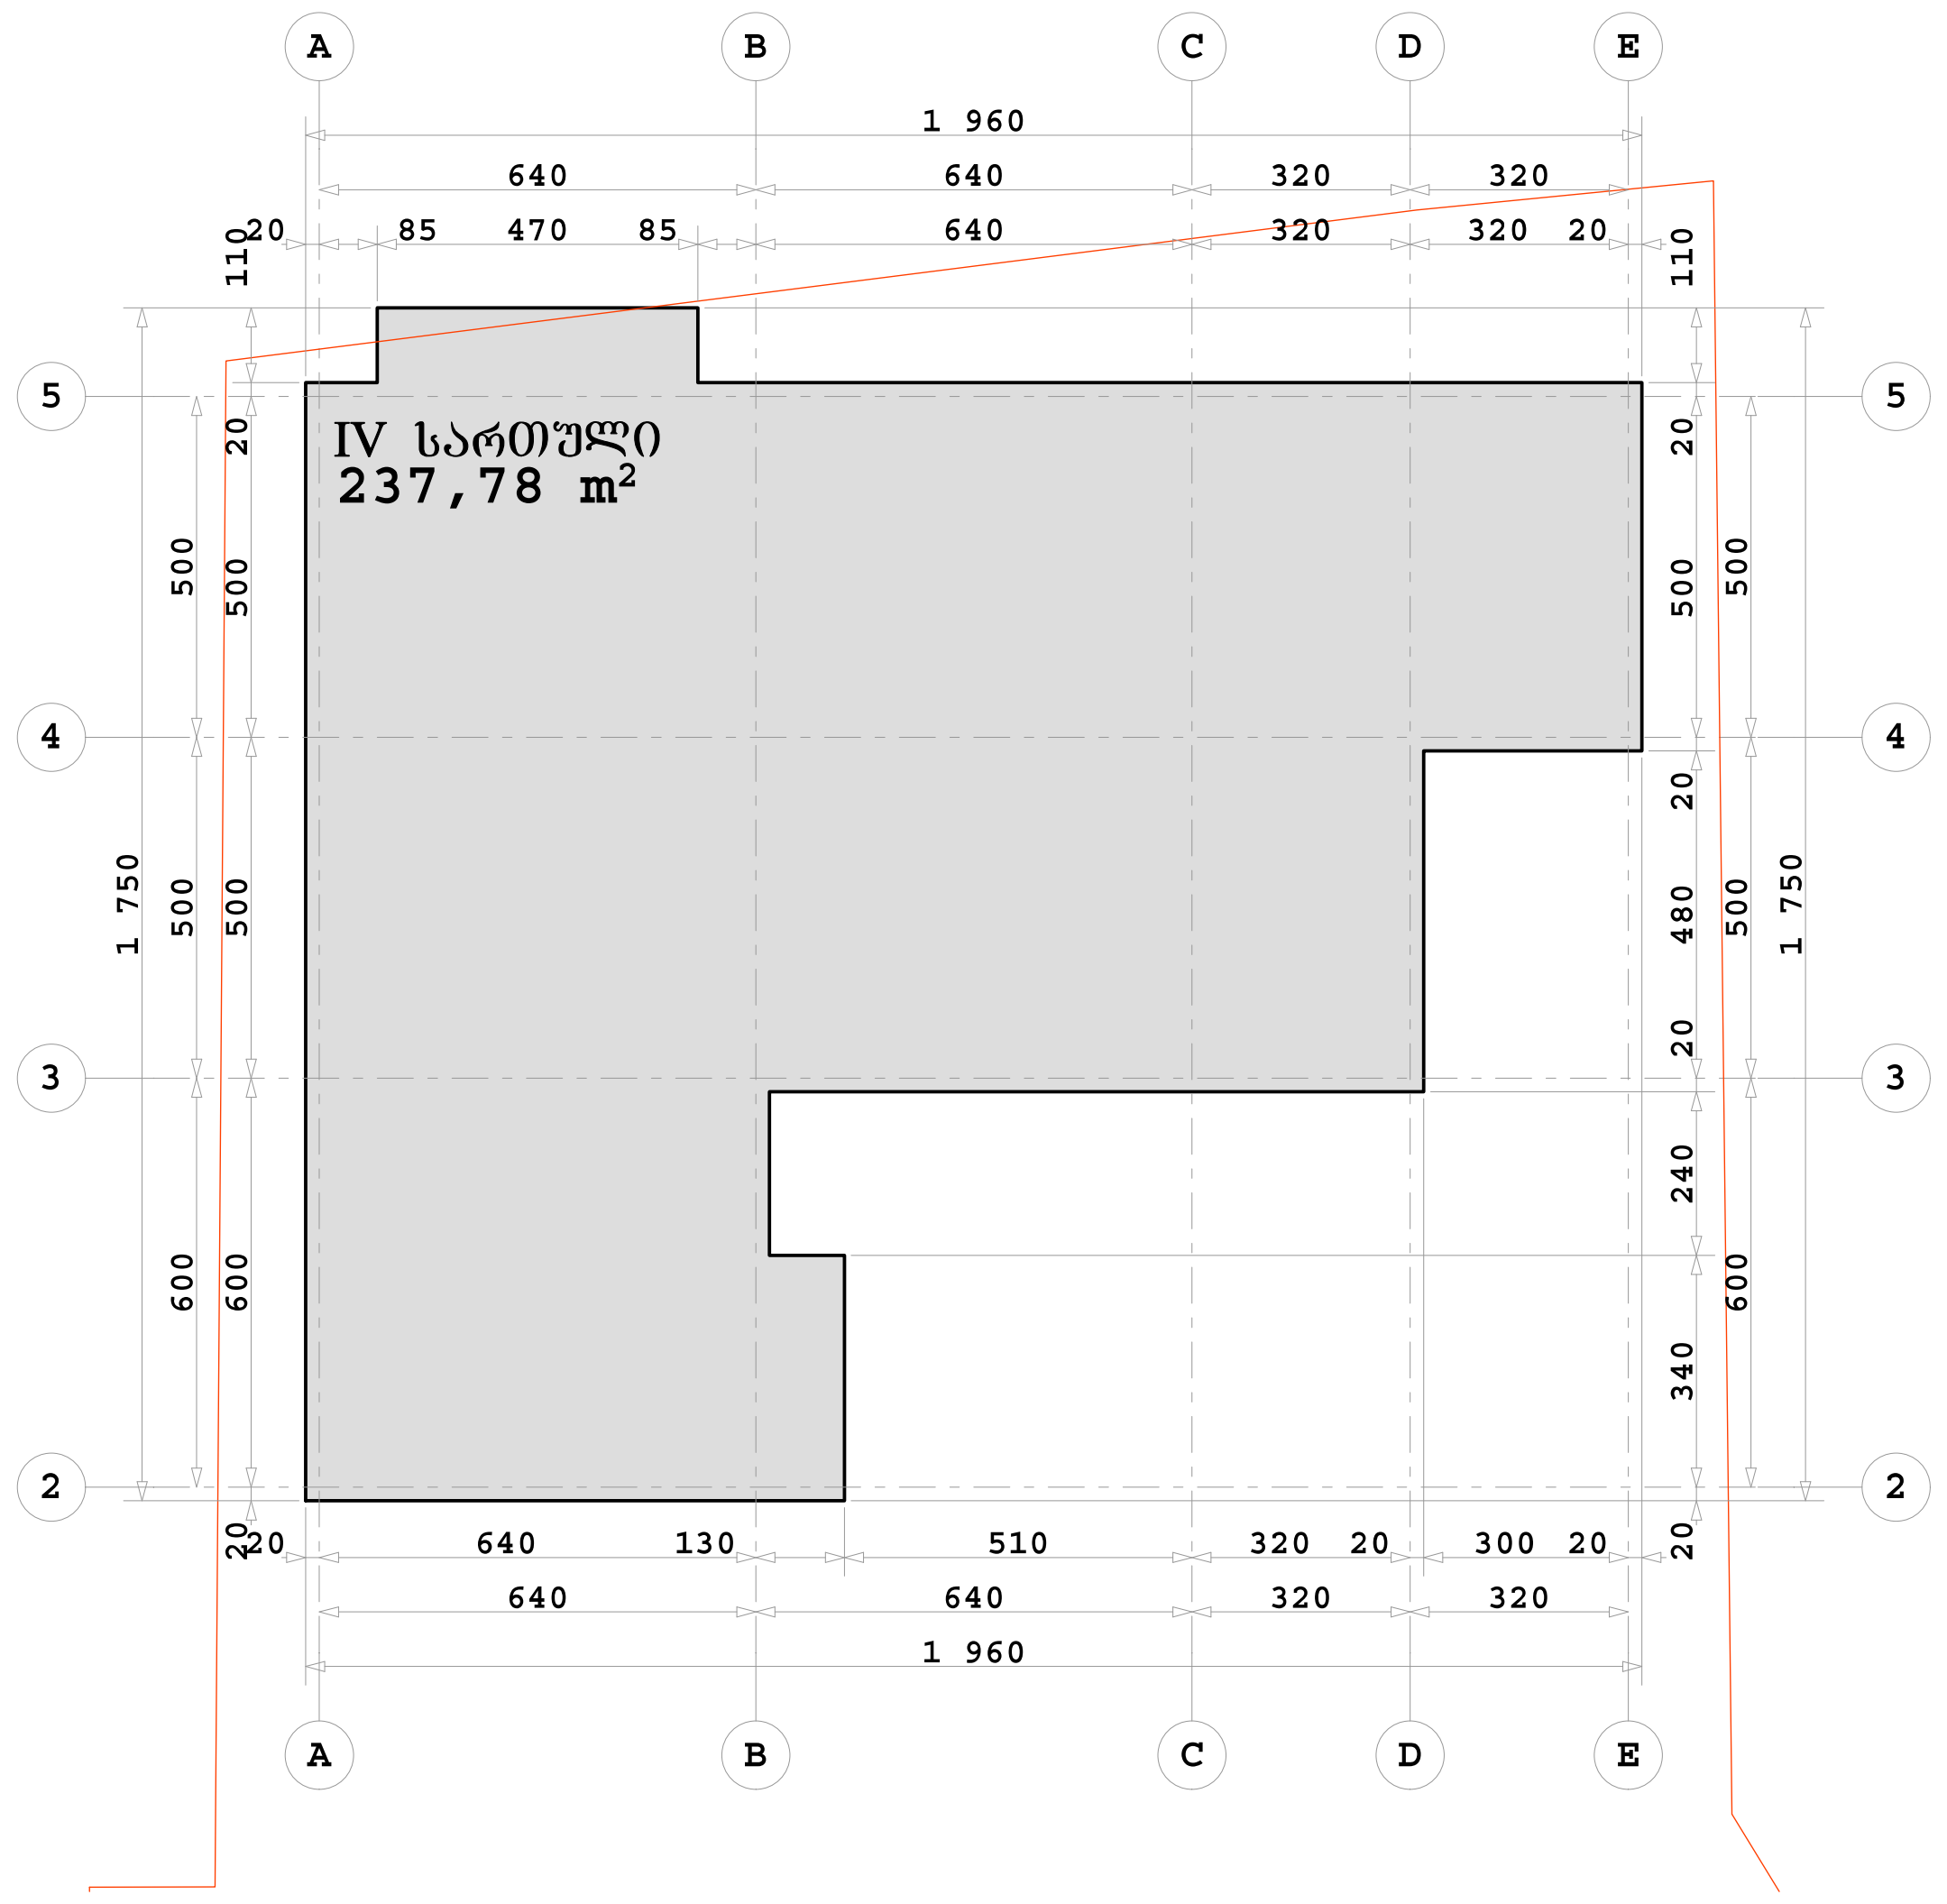

სართულის პოლიგონალური ნახაზი
ბინების, სადარბაზოს, ლიფტისა და კიბის უჯრედის ფართების ჩვენებით



სართულის პოლიგონალური ნახაზი
კ-2 საანგარიშო ფართის ჩვენებით

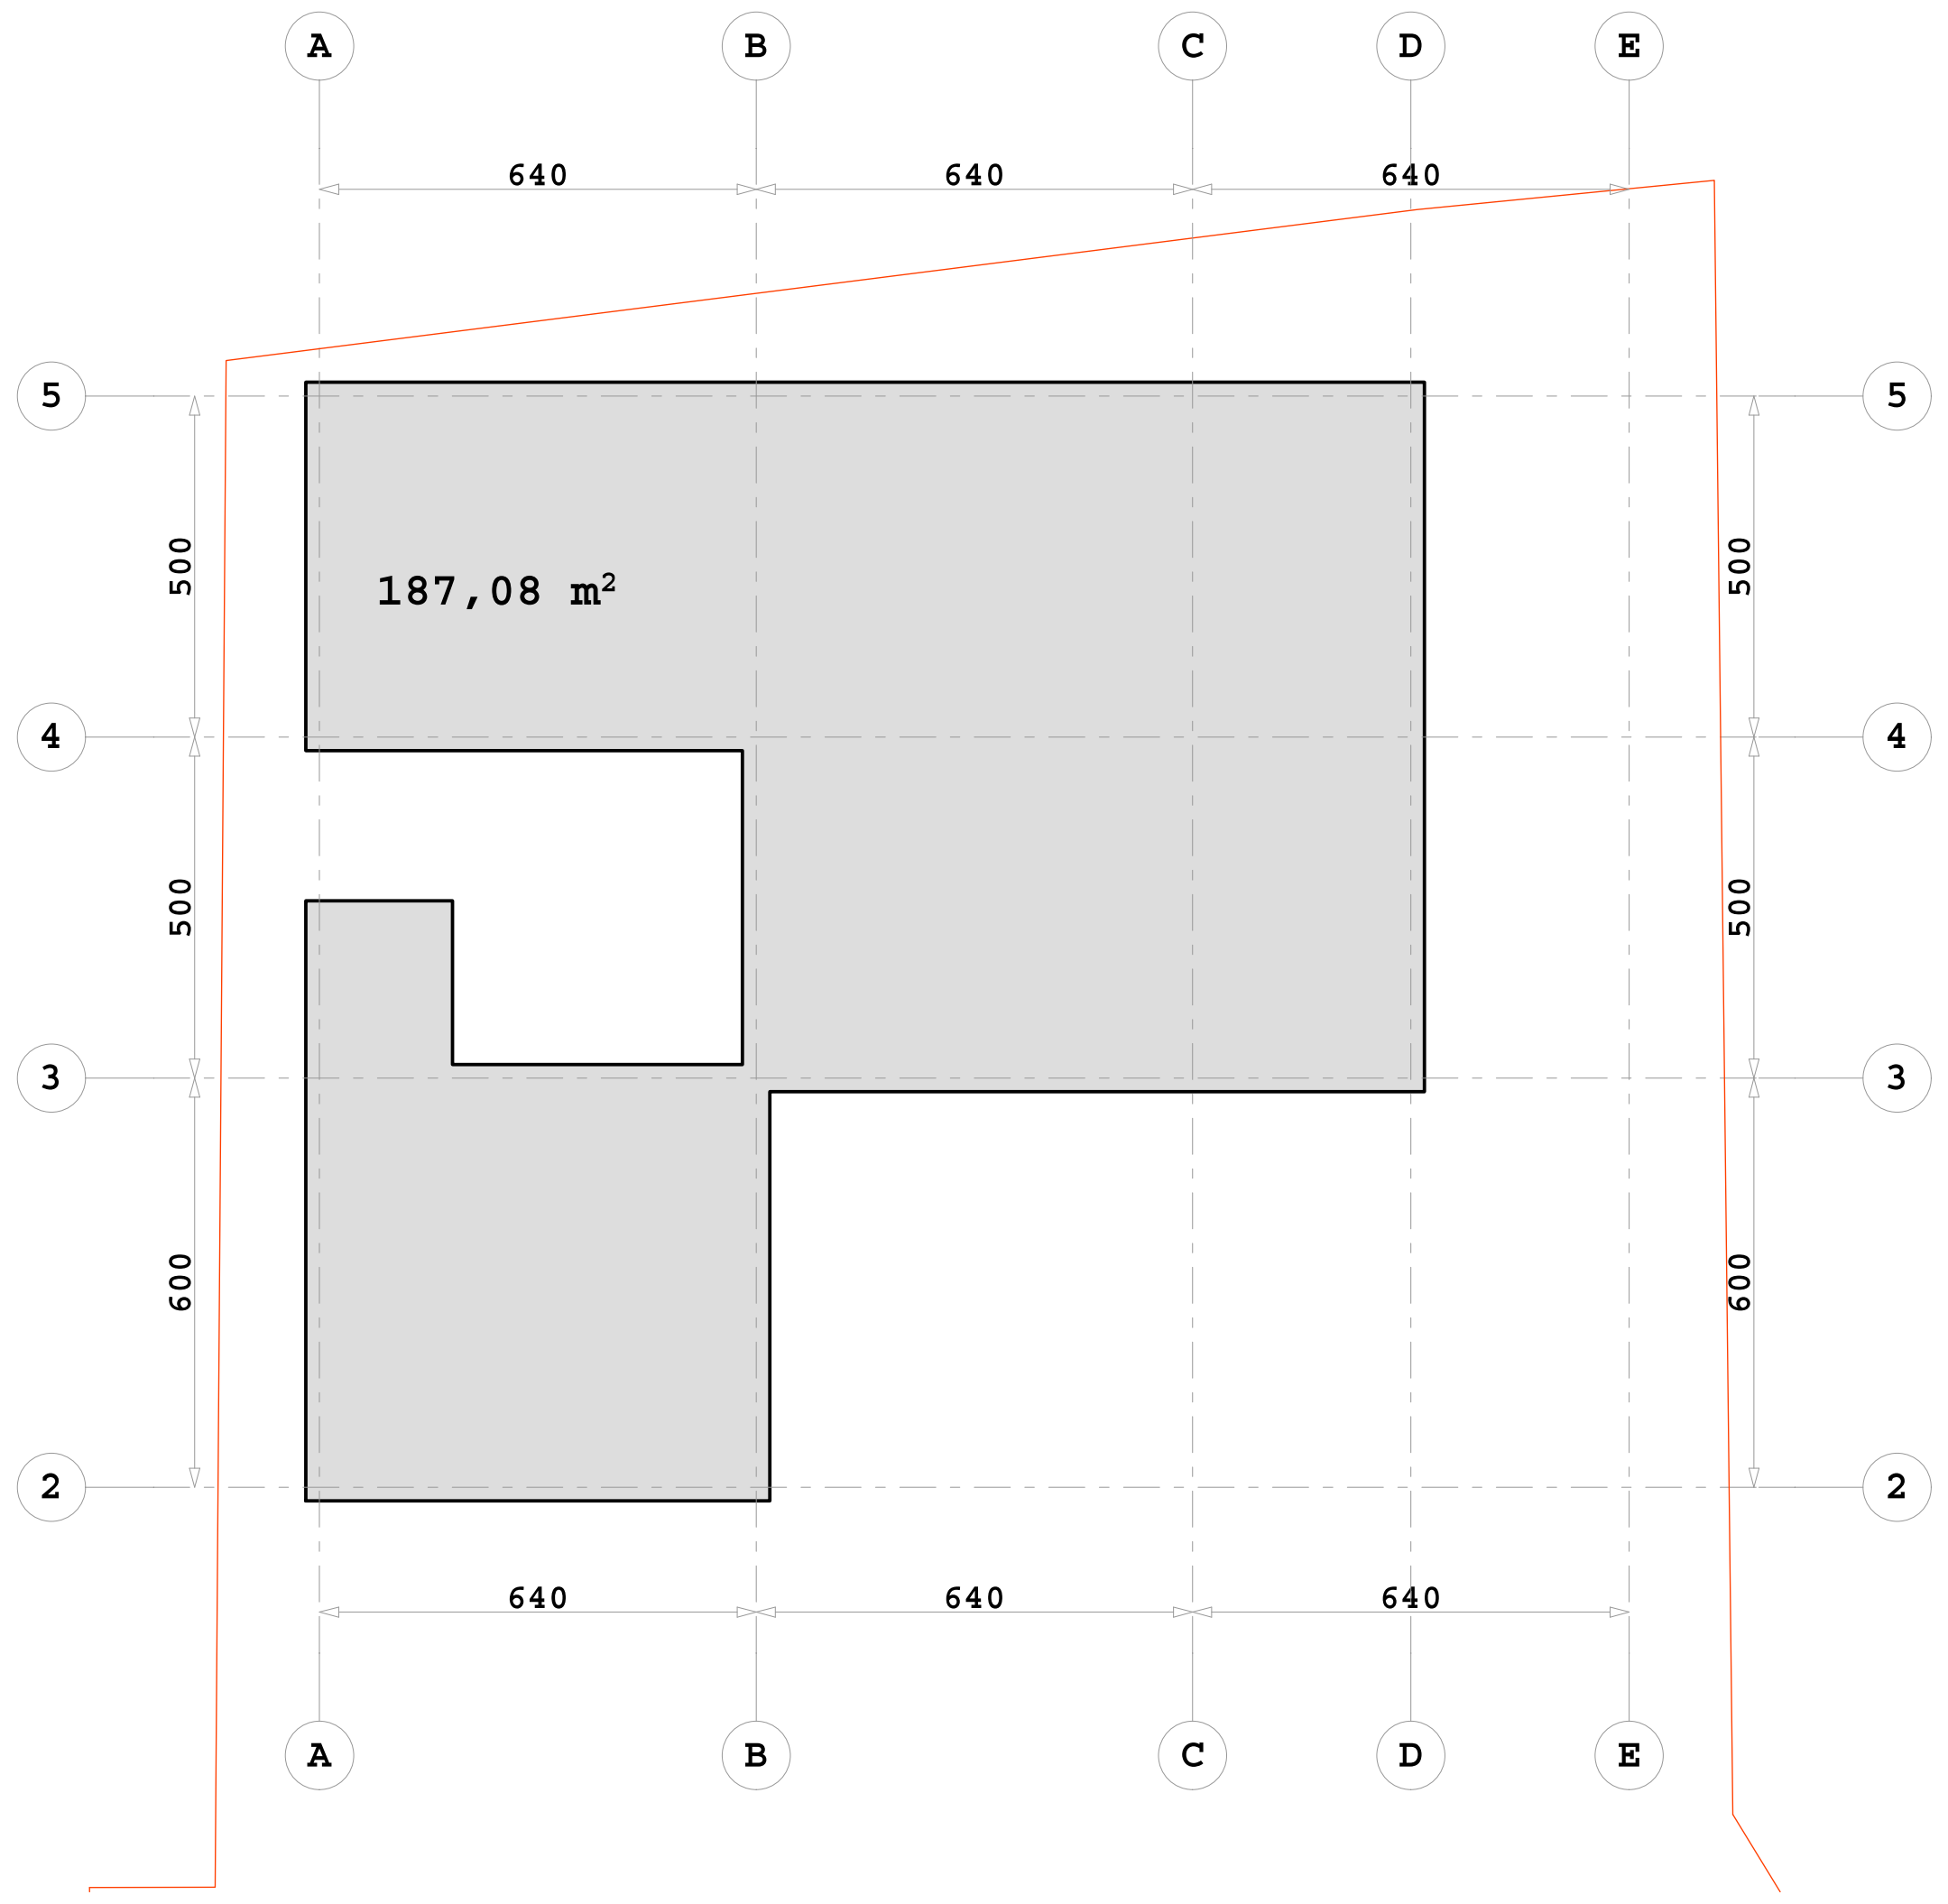

სართულის პოლიგონალური ნახაზი
ბინების საცხოვრებელი და საზაფხულო ფართების ჩვენებით

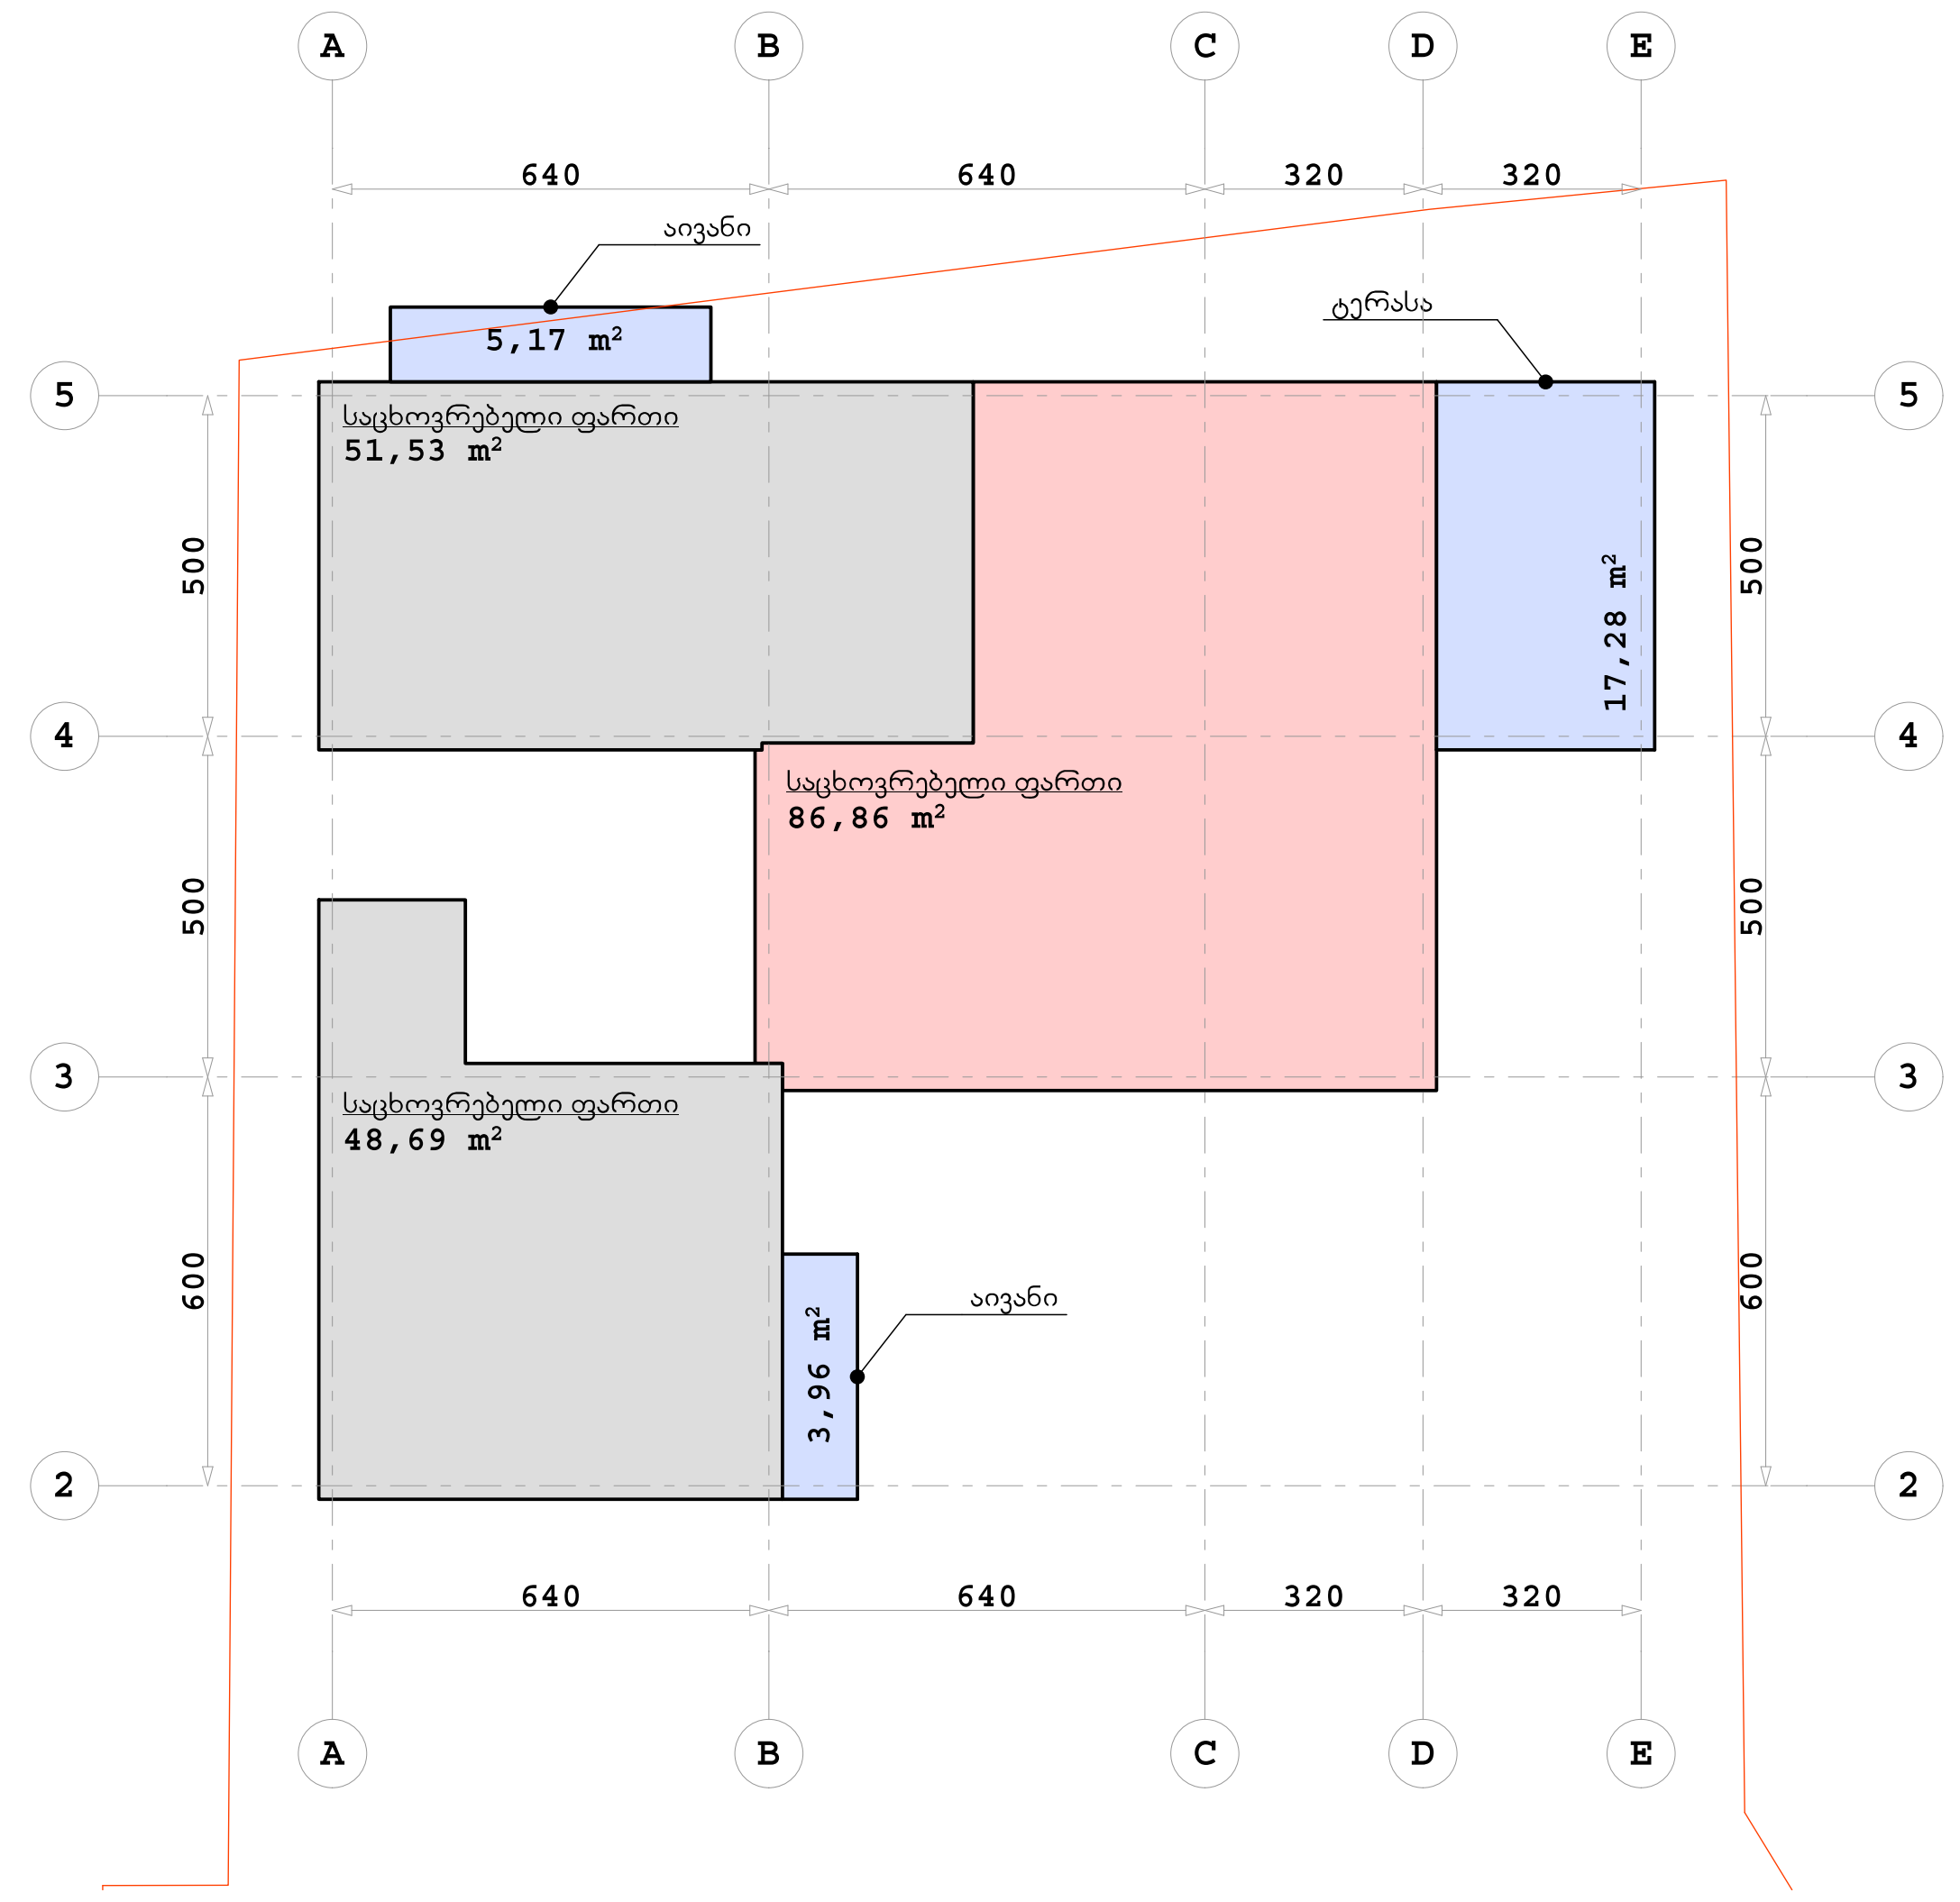

SEVEN G L.T.D.

ქ. თბილისი, წყნეთის გზატკეცილი, II ჩიხი №1; №3 ბლოკი II

მრავალბინიანი საცხოვრებელი სახლის კორექტირებული პროექტი

დამკვეთი: ი.ბ.ა. "ახალი ბაგები"

პოლიგონალური ნახაზი ნიშნულზე +9.90

მასშტაბი 1:200

1	ფორმატი - A2
2	სტადია - არქიტექტურული ნახაზი

დირექტორი		გურამიშვილი
არქიტექტორი		გურამიშვილი

სართულის ჰორიზონალური ნახაზი
შესრულებული ძირითადი კონსტრუქციის გარე პერიმეტრზე

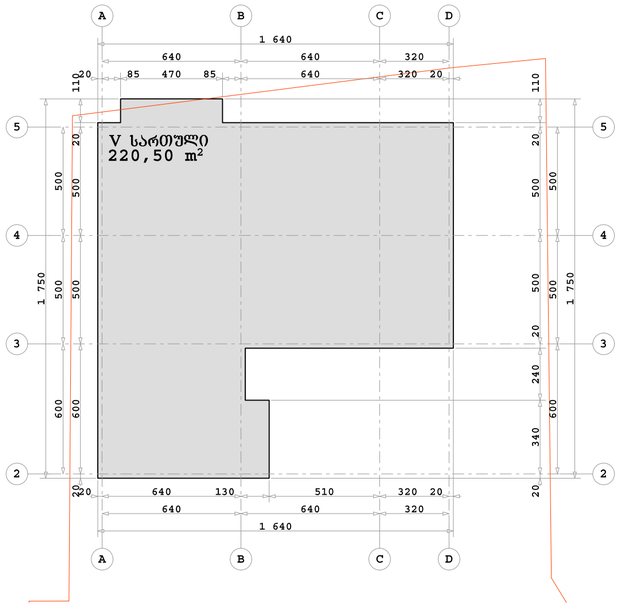

სართულის ჰორიზონალური ნახაზი
ბინების, სადარბაზოს, ლიფტისა და კიბის უჯრედის ფართების ჩვენებით

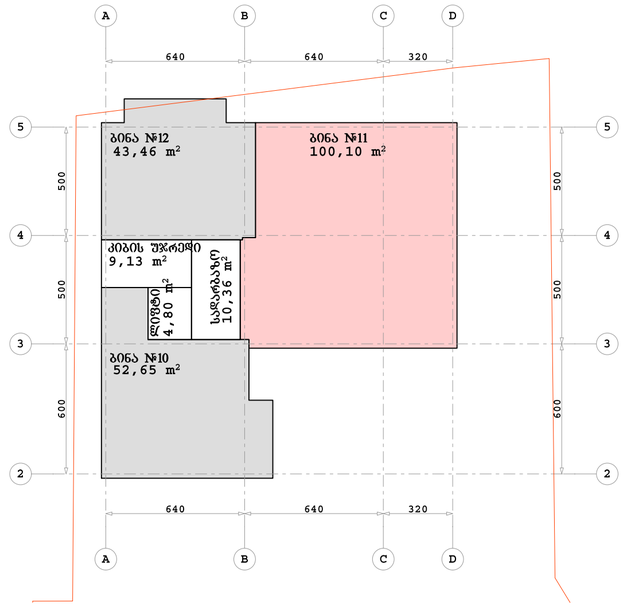

სართულის ჰორიზონალური ნახაზი
ჯ-2 საანგარიშო ფართის ჩვენებით

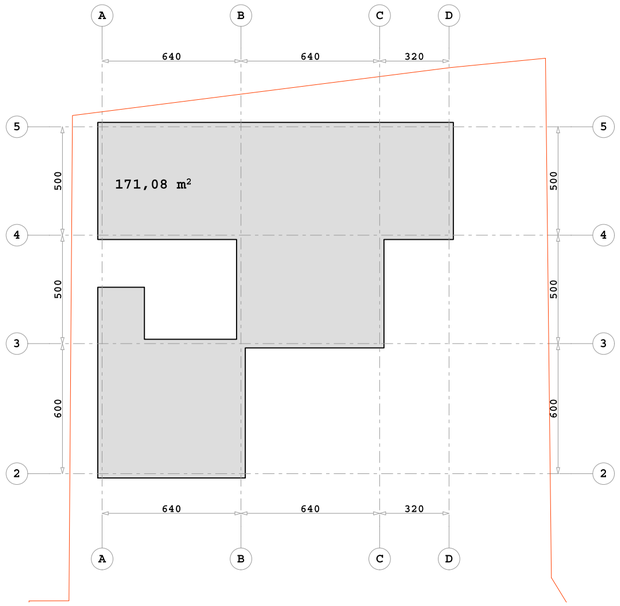

სართულის ჰორიზონალური ნახაზი
ბინების საცხოვრებელი და საზაფხულო ფართების ჩვენებით

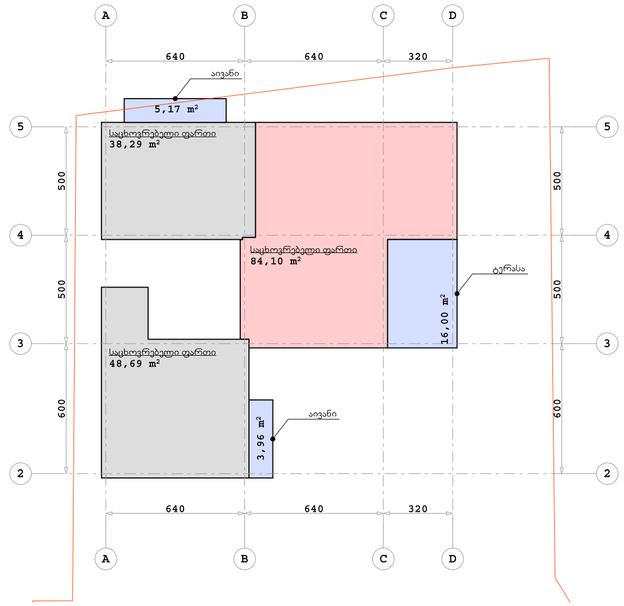

SEVEN G L.T.D.

ქ. თბილისი, წყნეთის გზატკეცილი, II ჩიხი №1; №3 ბლოკი II

მრავალბინიანი საცხოვრებელი სახლის კორპუსტიპებული პროექტი

დამკვეთი: ი.ბ.ა. "ახალი ბაბები"

პოლიგონალური ნახაზი
ნიშნულზე +13.20

მასშტაბი 1:200

1	ზორმატი - A2
2	სტადია - არქიტექტურული ნახაზი
დირექტორი	გუარამიშვილი
არქიტექტორი	გუარამიშვილი

სართულის ჰორიზონალური ნახაზი
შესრულებული ძირითადი კონსტრუქციის გარე პერიმეტრზე

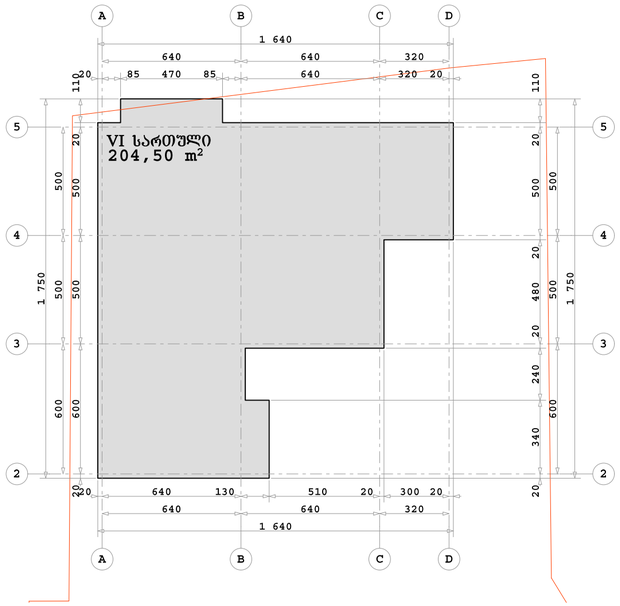

სართულის ჰორიზონალური ნახაზი
ბინების, სადარბაზოს, ლიფტისა და კიბის უჯრედის ფართების ჩვენებით

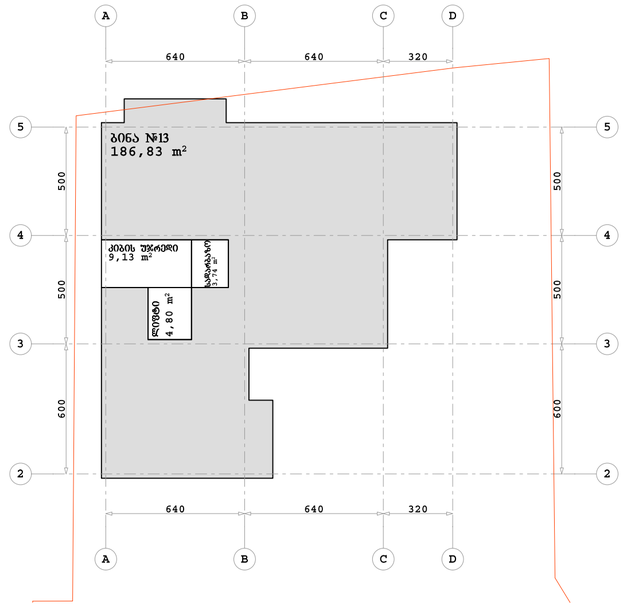

სართულის ჰორიზონალური ნახაზი
კ-2 საანგარიშო ფართის ჩვენებით

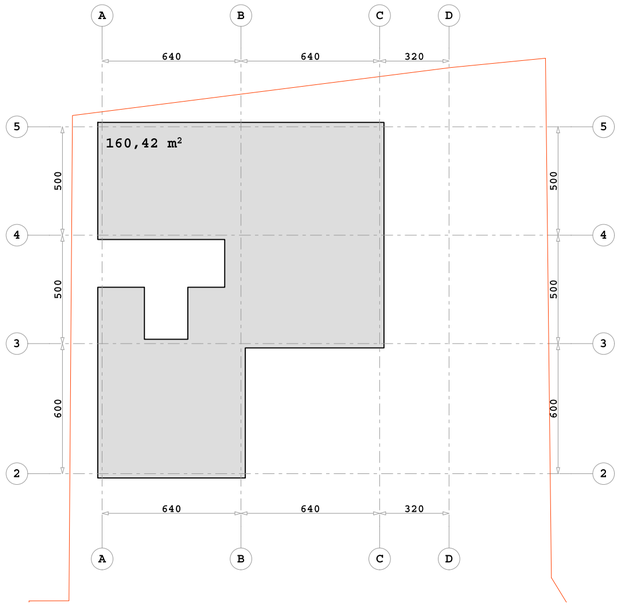

სართულის ჰორიზონალური ნახაზი
ბინების საცხოვრებელი და საზაფხულო ფართების ჩვენებით

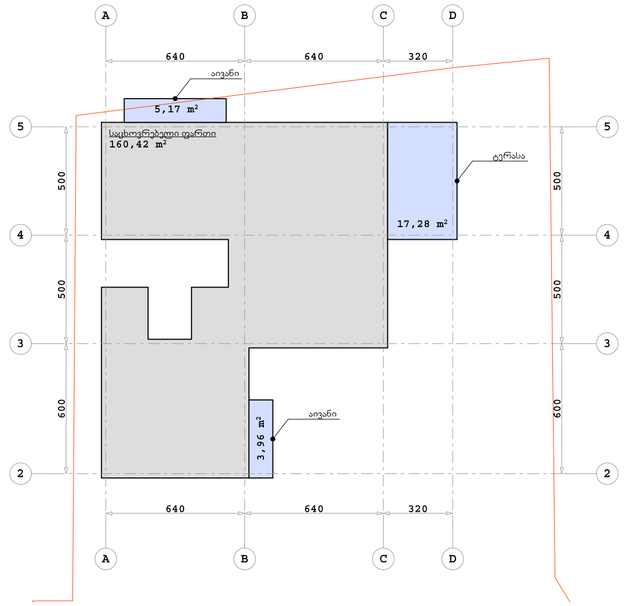

SEVEN G L.T.D.

ქ. თბილისი, წყნეთის გზატკეცილი, II ჩიხი №1; №3 ბლოკი II

მრავალბინიანი საცხოვრებელი სახლის კორპუსტიპებული პროექტი

დამკვეთი: ი.ბ.ა. "ახალი ბაბები"

პოლიგონალური ნახაზი
ნიშნულზე +16.50

მასშტაბი 1:200

1	ფორმატი - A2
2	სტადია - არქიტექტურული ნახაზი
დირექტორი	გუარამიშვილი
არქიტექტორი	გუარამიშვილი