ჭრილი 1-1 მ. 1:100

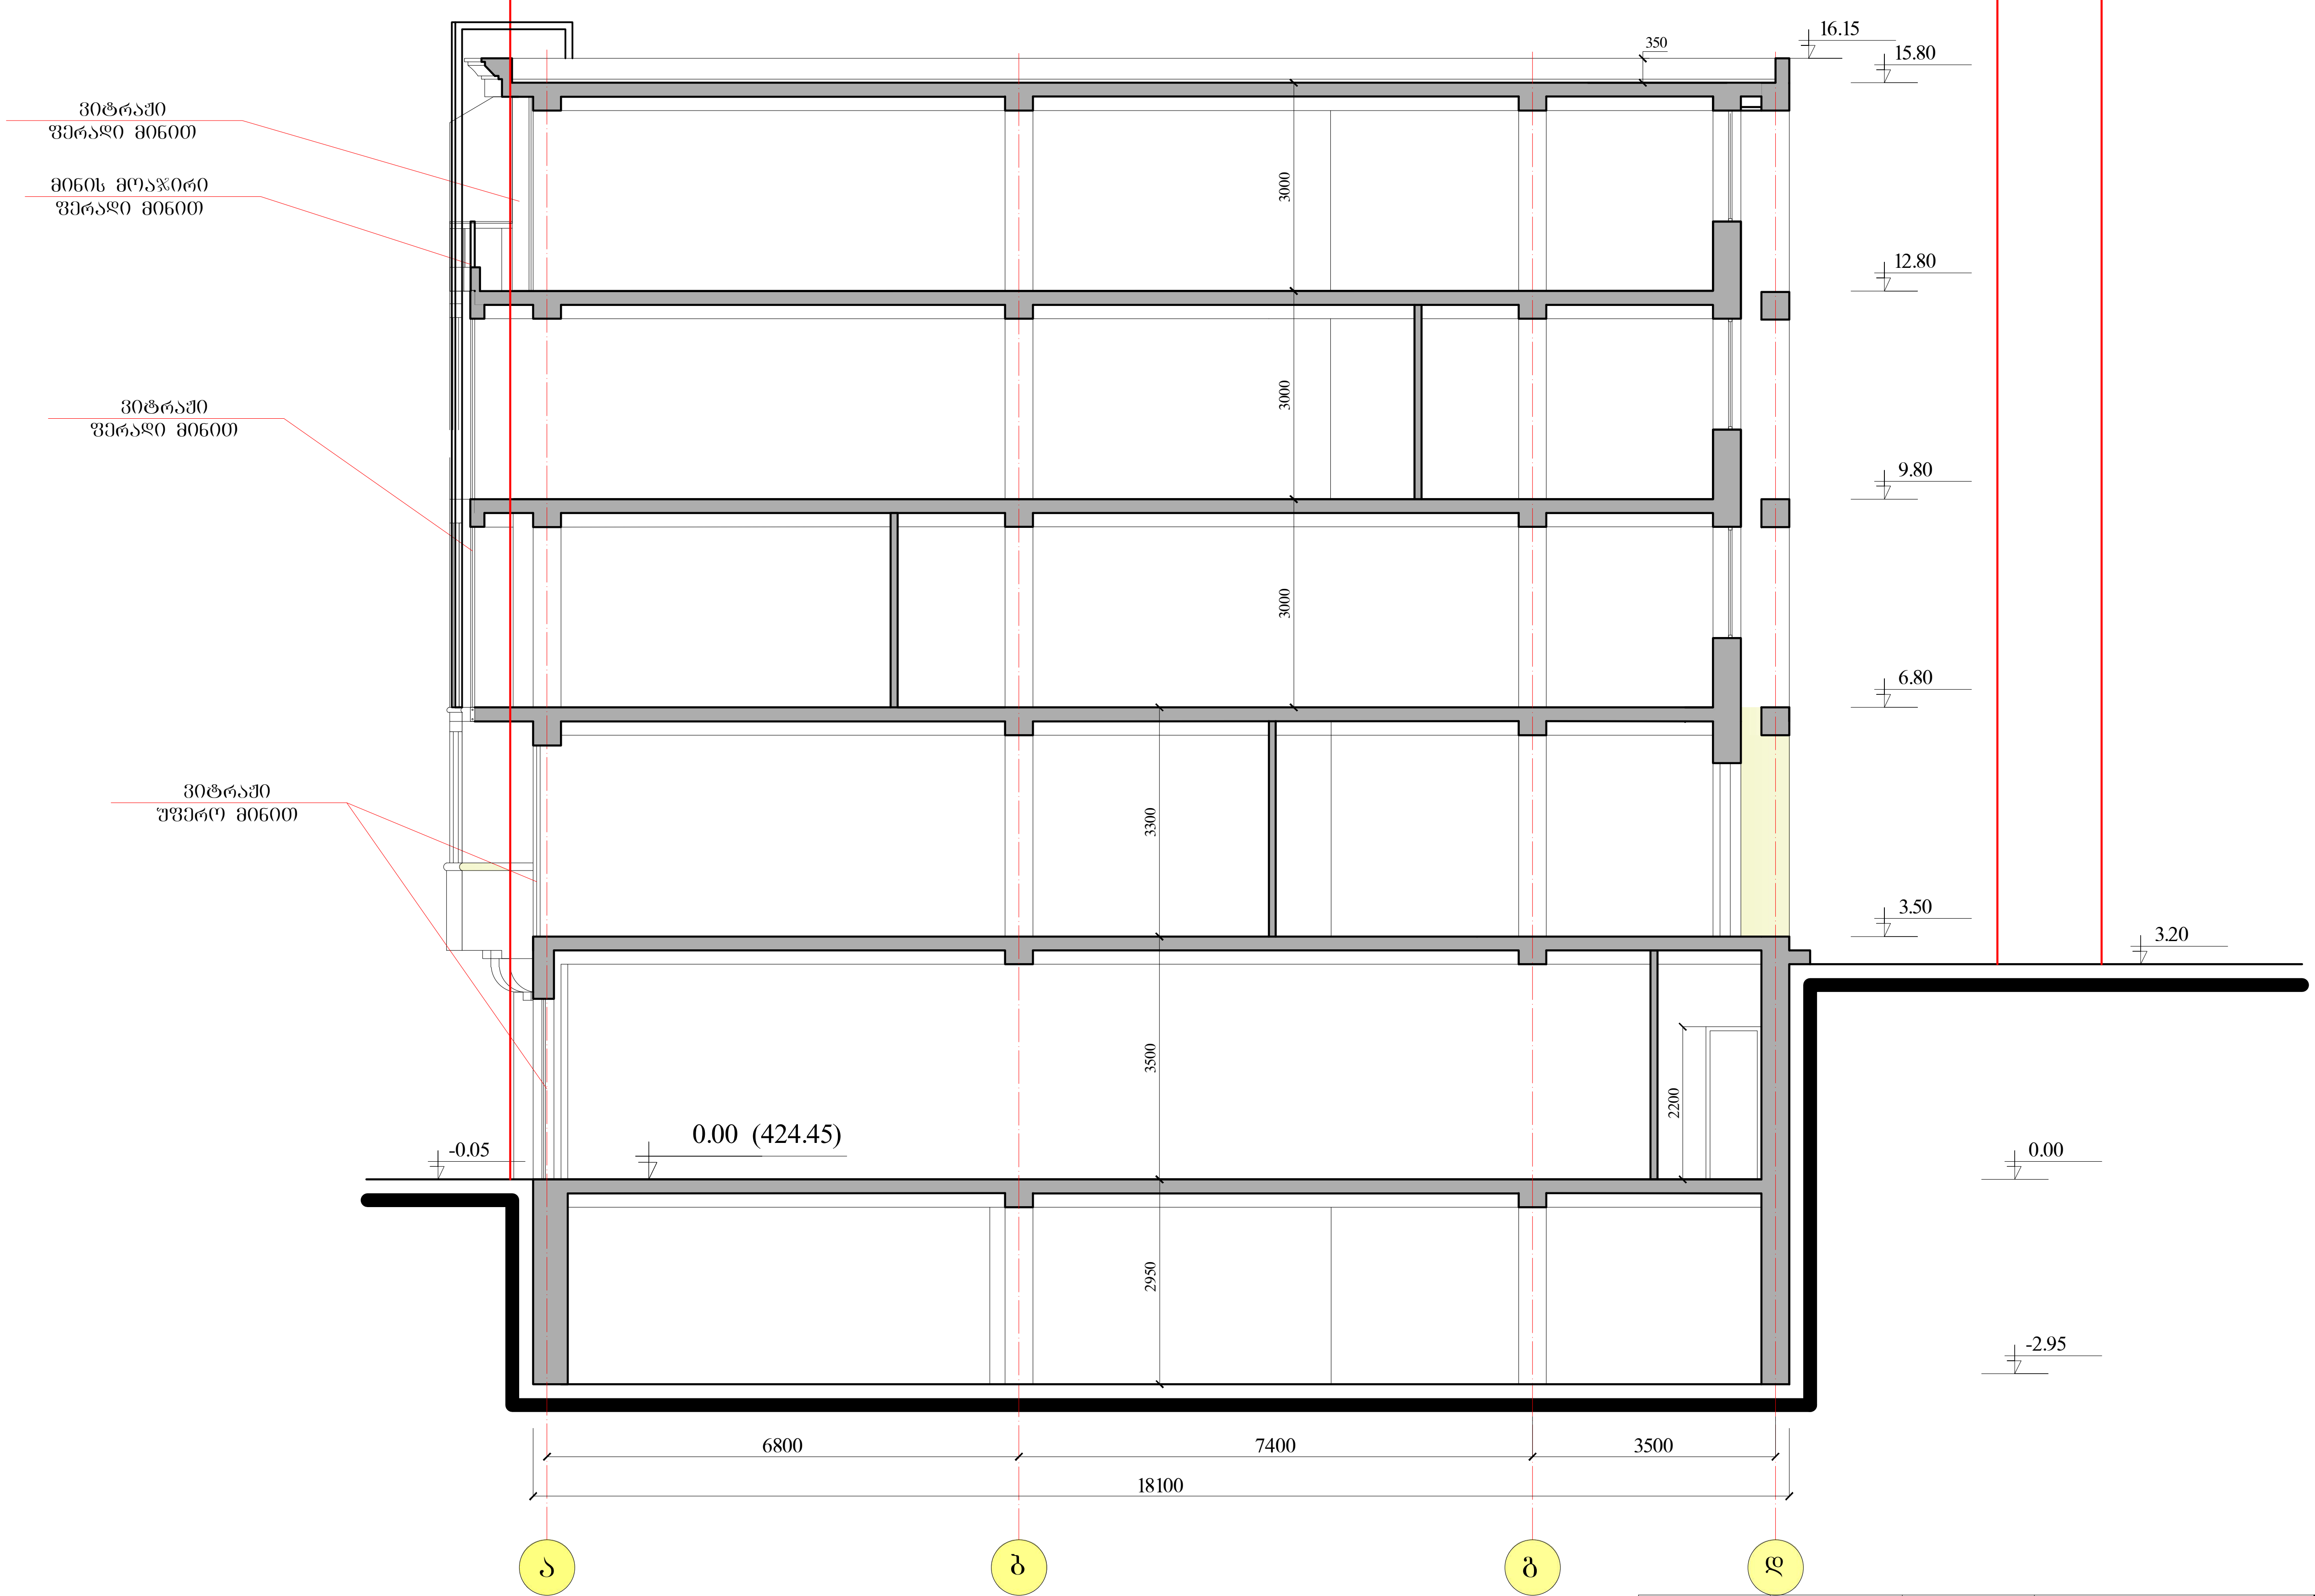

თანამდებობა	გვარი	ხელმოწერა	საოფისე შენობა ქ. თბილისში ქეთევან წამებულის გამზ. N5				
ხელმძღვანელი	ზ. ცინცაძე						
პრ. მთ. არქ.	მ. ზვიადაძე		ჭრილი 1-1 მ. 1:100				
პრ. მთ. ინჟ.	თ. მშველიძე						
დაამუშავა	მ. სირაძე		სტადია	ფურც.	ფურც-ბი	დაკვ. N	შ. პ. ს. სტუდია
			მ. პ.	13	16	14/06	პ ი რ ა მ ი დ ა

ჭრილი 2-2 ა. 1:100

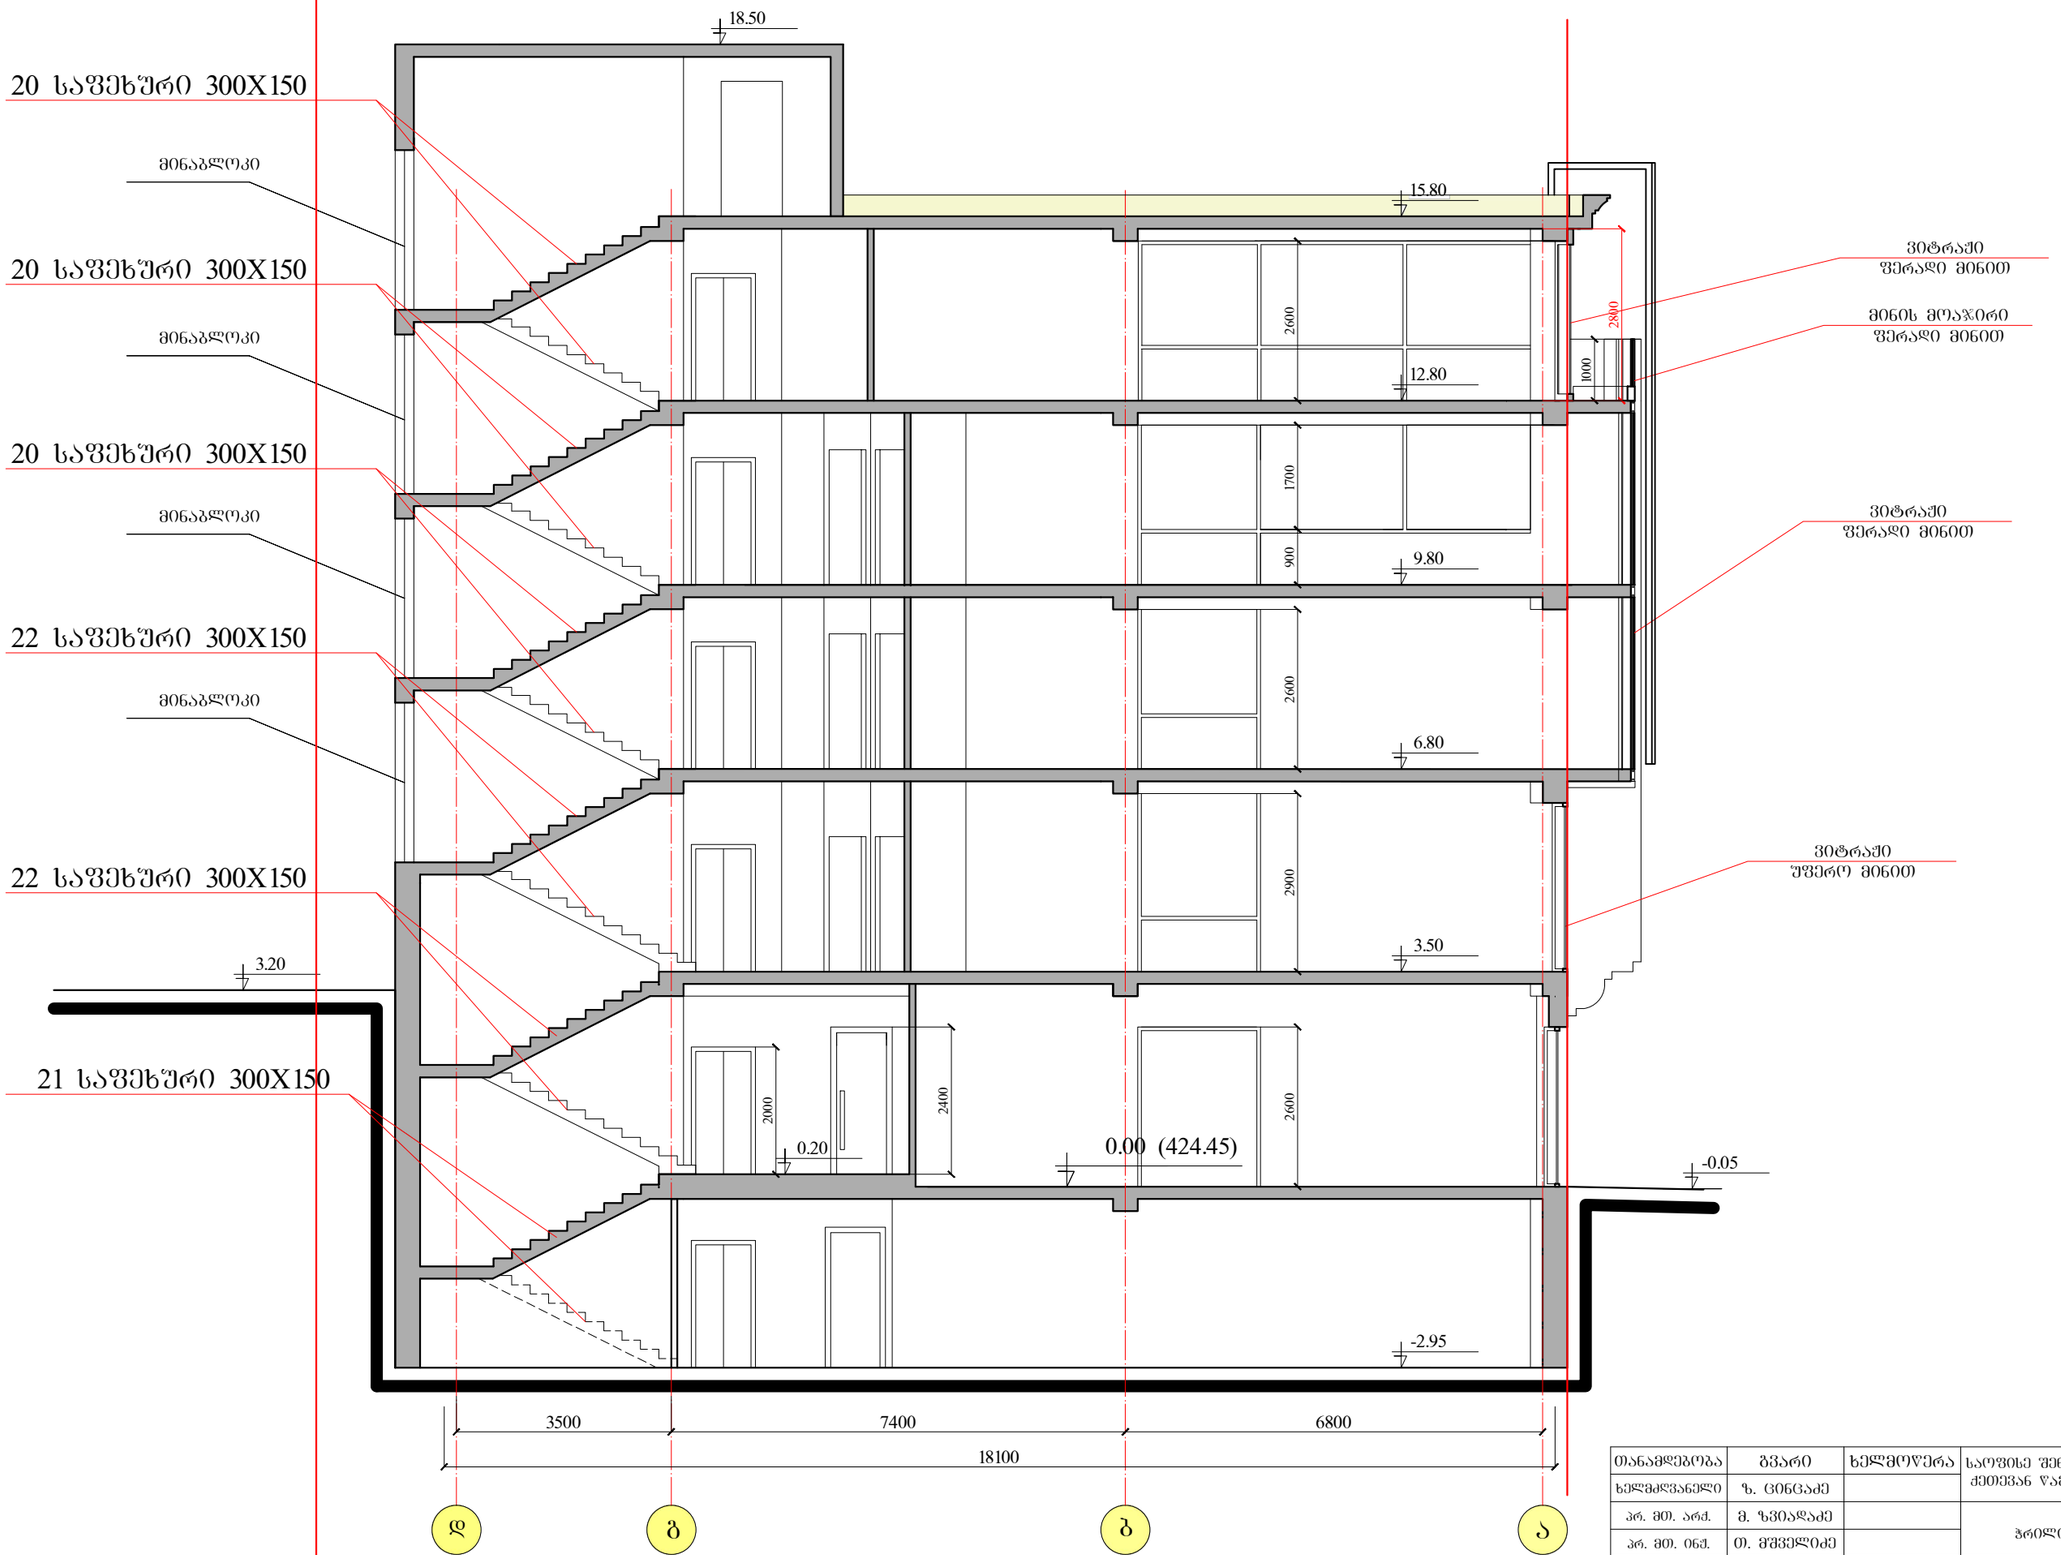

თანამდებობა	გვარი	ხელმოწერა	საფეხე შენობა ქ. თბილისში ქუთაისი წამებულის გამზ. N5				
ხელმძღვანელი	ზ. ცინცაძე						
პრ. მთ. არქ.	მ. ზვიადაძე		ჭრილი 2-2 მ. 1:100				
პრ. მთ. ინჟ.	თ. მშველიძე						
დაამუშავა	მ. სირაძე		სტადია	ფურც.	ფურც-ბი	დაკვ. N	შ. პ. ხ. სტუდია
			მ. პ.	14	16	14/06	პ ი რ ა მ ი დ ა

ჭრილი 3-3 მ. 1:100

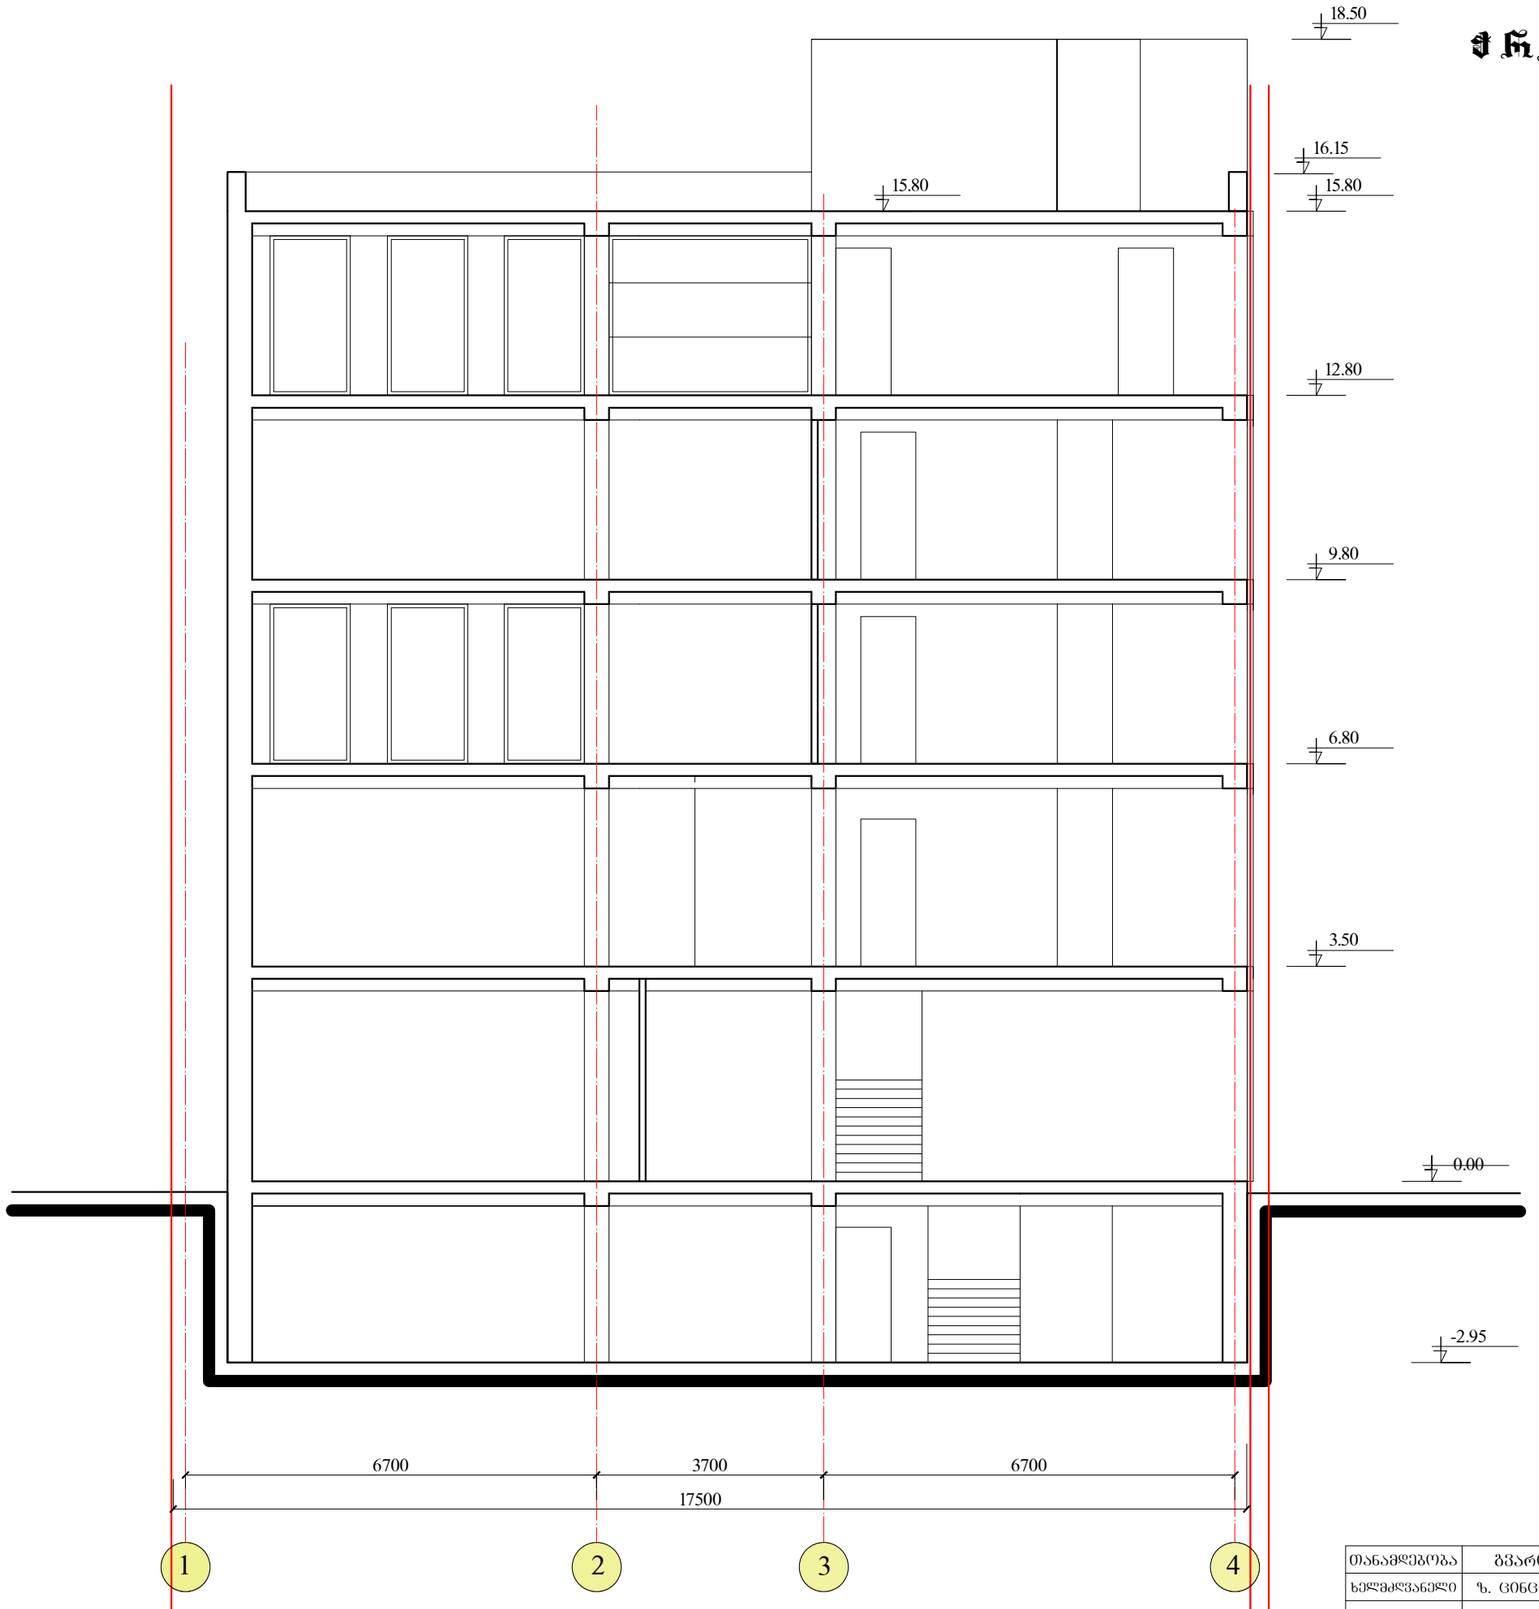

თანამდებობა	გვარი	ხელმოწერა	საცხოვრებელი შენობა ქ. თბილისში ქეთევან წამებულის გამზ. N5				
ხელმძღვანელი	ზ. ცინცაძე						
პრ. მთ. არქ.	მ. ხვიადაძე		ჭრილი 3-3 მ. 1:100				
პრ. მთ. ინჟ.	თ. მშვენიძე						
დაამუშავა	მ. სირაძე		სტადია	ფურც.	ფურც-ბი	დაკვ. N	შ. ა. ხ. სტუდია
			მ. პ.	14	16	14/06	ა ი რ ა მ ი დ ა