ფასადი 1-4 დერეფანში
მ. 1:100

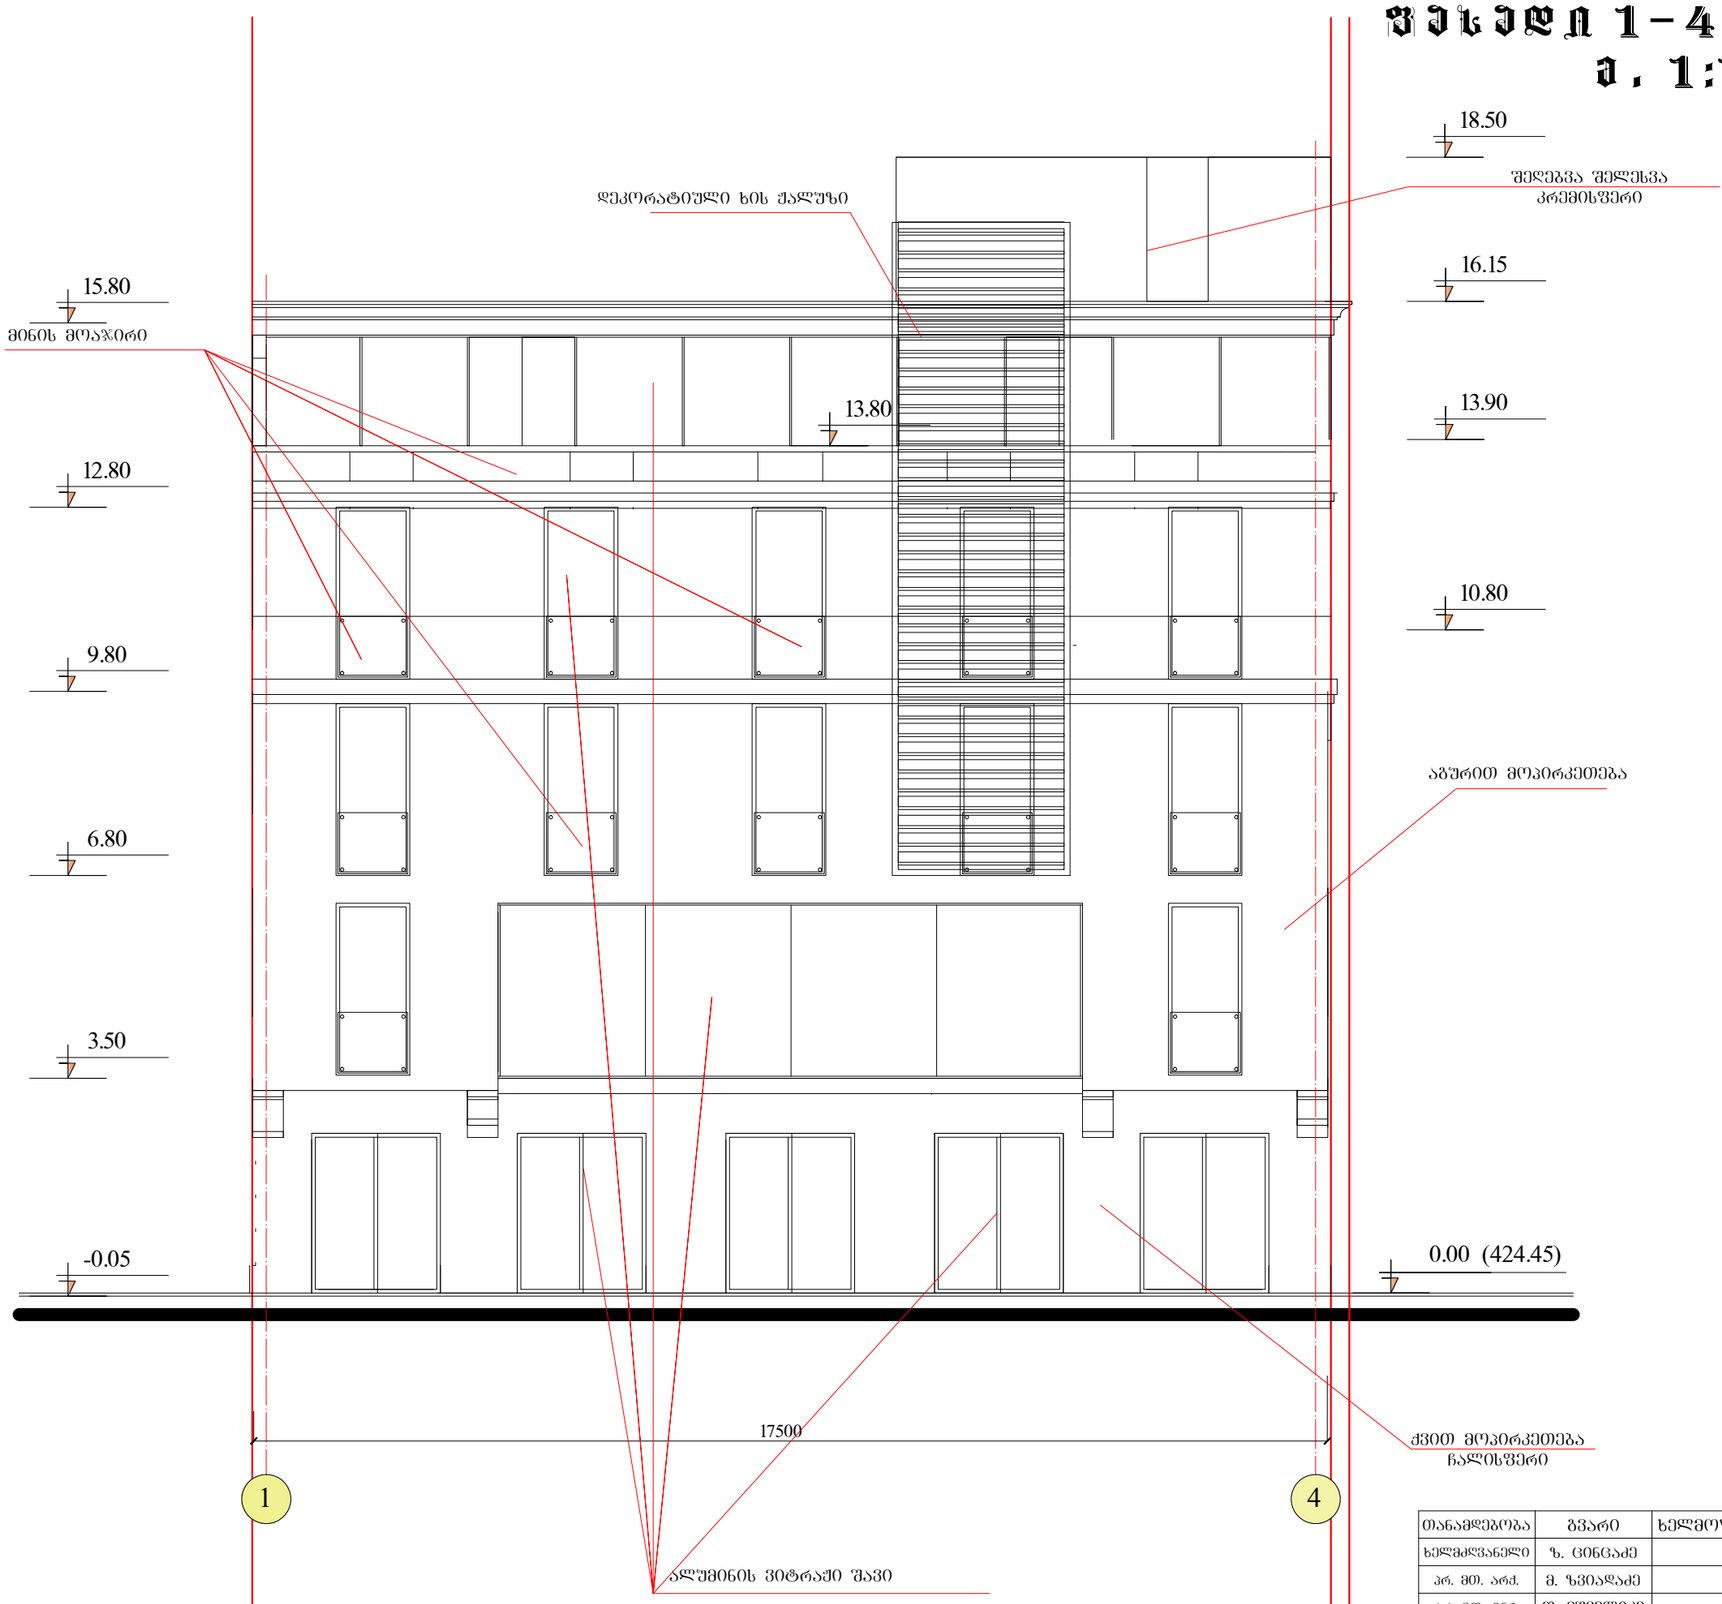

თანამდებობა	გვარი	ხელმოწერა	საოფისე შენობა ქ. თბილისში ქეთევან წამებულის გამზ. N5				
ხელმძღვანელი	ზ. ცინცაძე						
არ. მთ. არძ.	მ. ზვიადაძე		ფასადი 1-4 დერეფანში მ. 1:100				
არ. მთ. ინჟ.	თ. მშველიძე						
დაამუშავა	მ. სირაძე		სტადია	ფურც.	ფურც-ბი	დაკვ. N	შ. პ. ს. სტუდია
			მ. პ.	15	16	14/06	ა ი რ ა მ ი დ ა

ფასადი ა-დ ღერძებზე
ა. 1:100

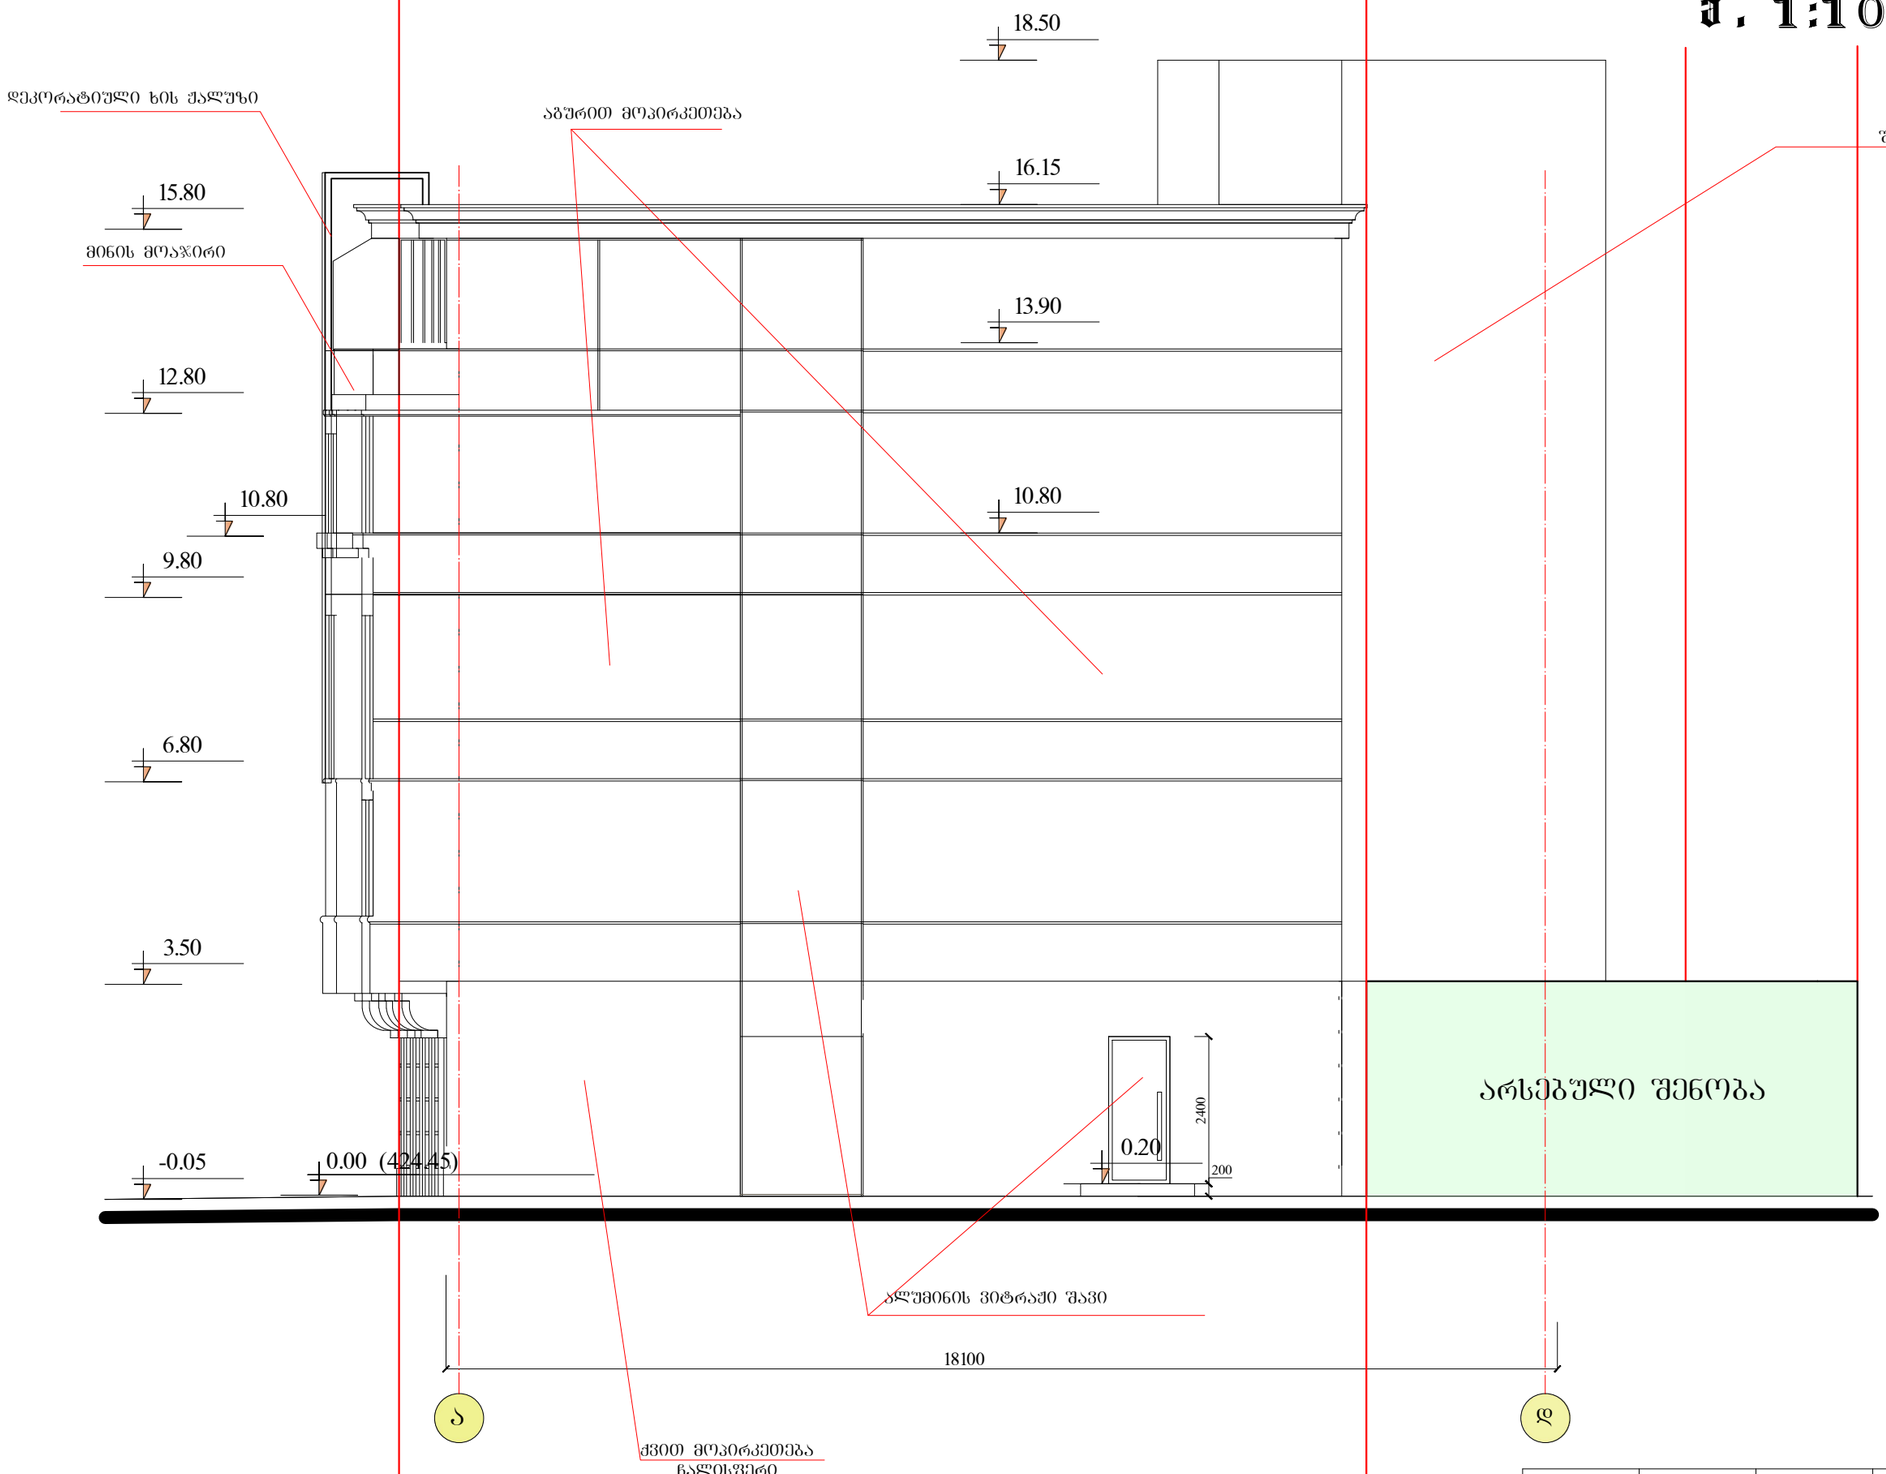

თანამდებობა	გვარი	ხელმოწერა	საფეხე შენობა ქ. თბილისში ქეთევან წამებულის გამზ. N5				
ხელმძღვანელი	ზ. ცინცაძე						
პრ. მთ. არძ.	მ. ზვიადაძე		ფასადი ა-დ ღერძებზე მ. 1:100				
პრ. მთ. ინჟ.	თ. მშვენიერაძე						
დაამუშავა	მ. სირაძე		სტადია	ფურც.	ფურც-ბი	დაკვ. N	შ. პ. ს. სტუდია
			მ. პ.	16	16	14/06	პ ო რ ა მ ი დ ა

ფასადი დ–ა დერეფანში
ა. 1:100

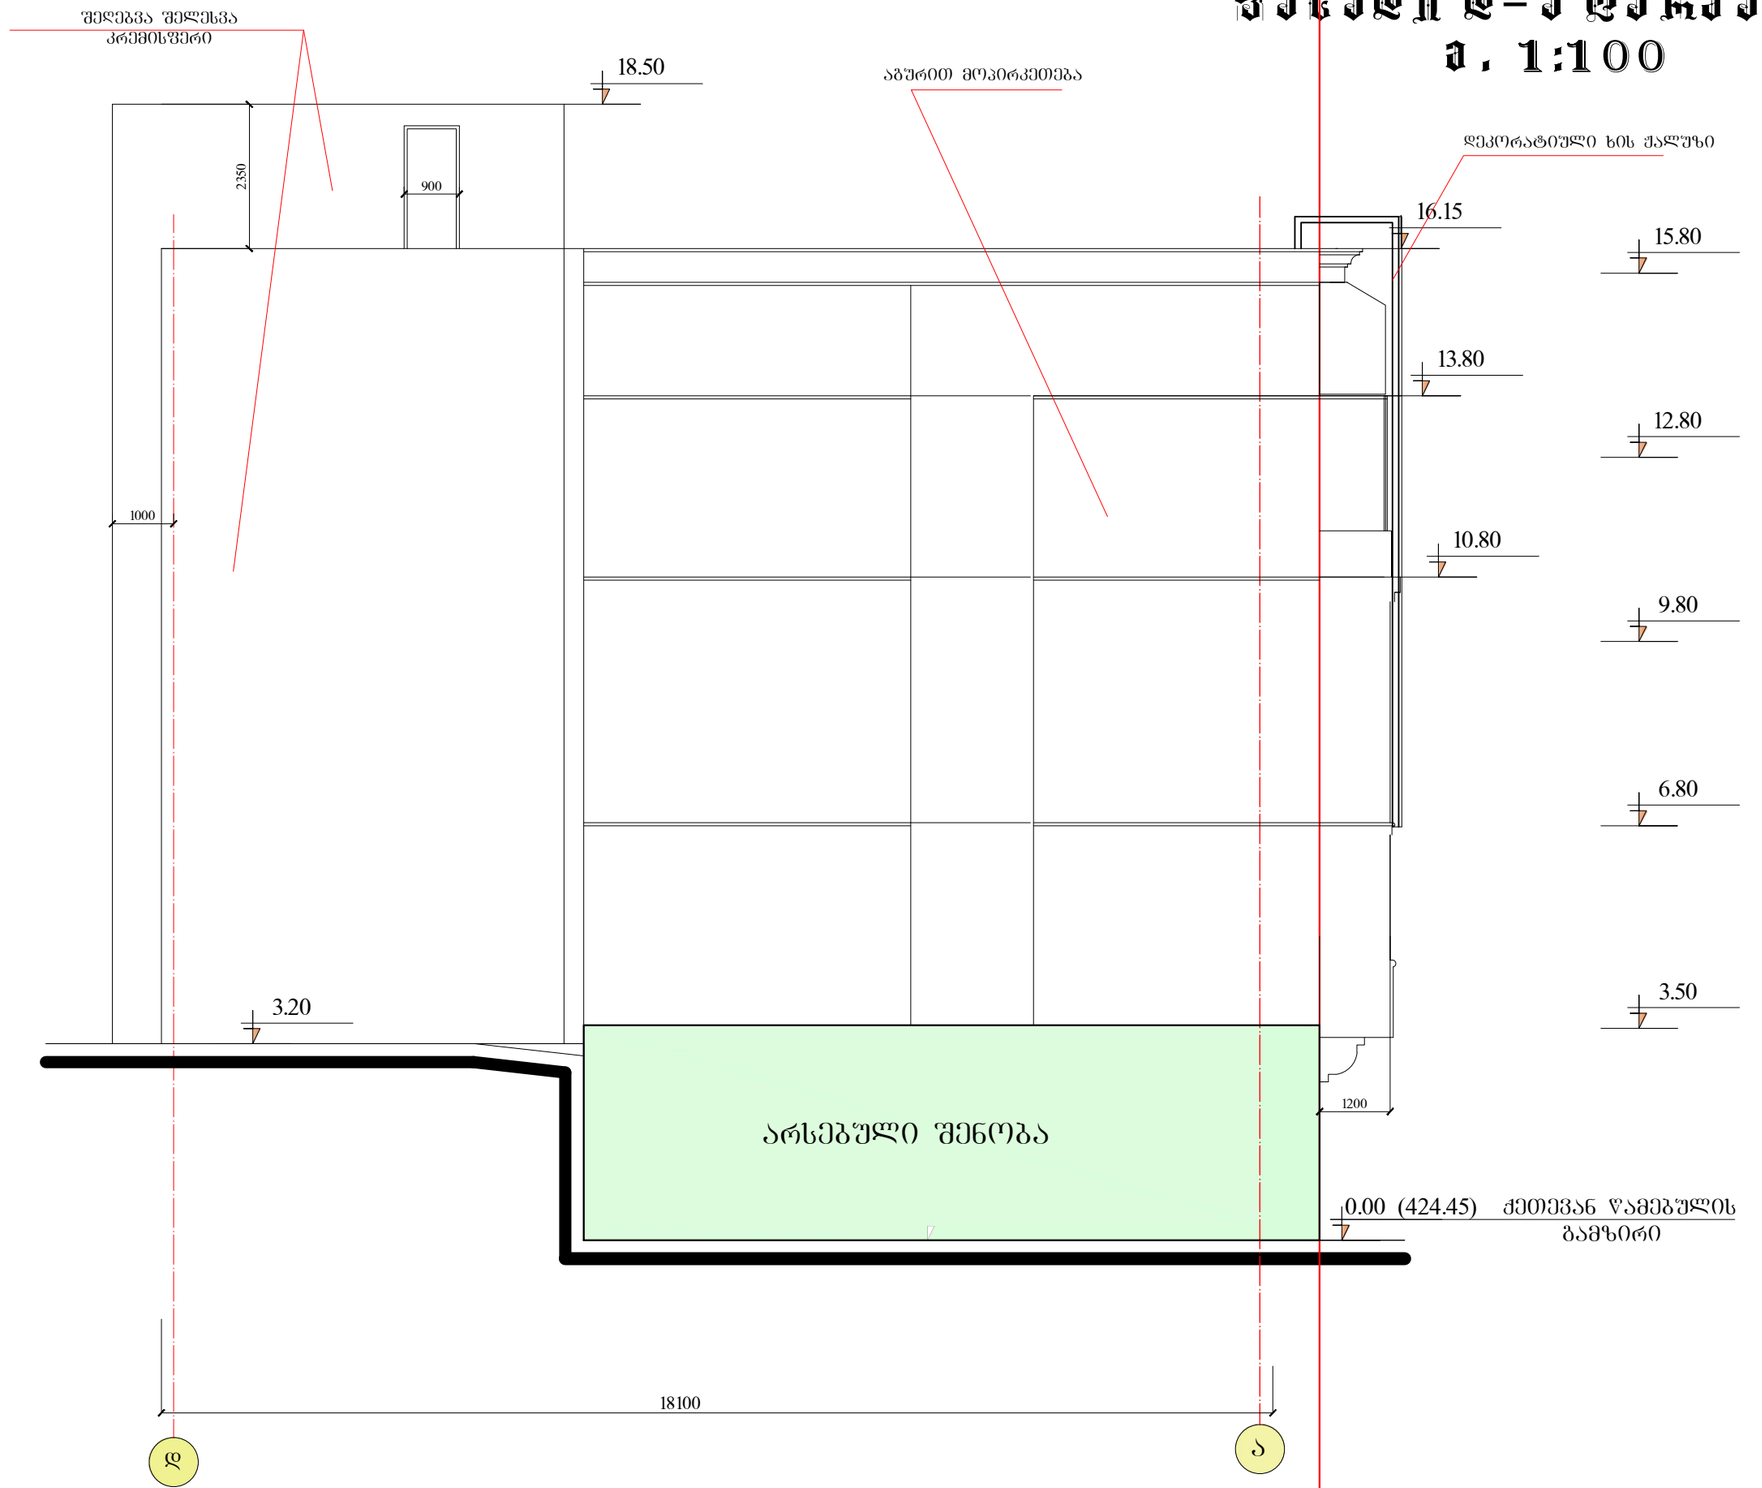

თანამდებობა	გვარი	ხელმოწერა	საოფისე შენობა ქ. თბილისში ქვეთევან წამებულის ბამზ. N5				
ხელმძღვანელი	ზ. ცინცაძე						
პრ. მთ. არქ.	მ. ზვიადაძე		ფასადი დ-ა დერეფანში მ. 1:100				
პრ. მთ. ინჟ.	თ. მშველიძე						
დაამუშავა	მ. სირაძე		სტადია	ფურც.	ფურც-ბი	დაკვ. N	შ. პ. ს. სტუდია
			მ. პ.	17	19	14/06	ა ი რ ა მ ი დ ა






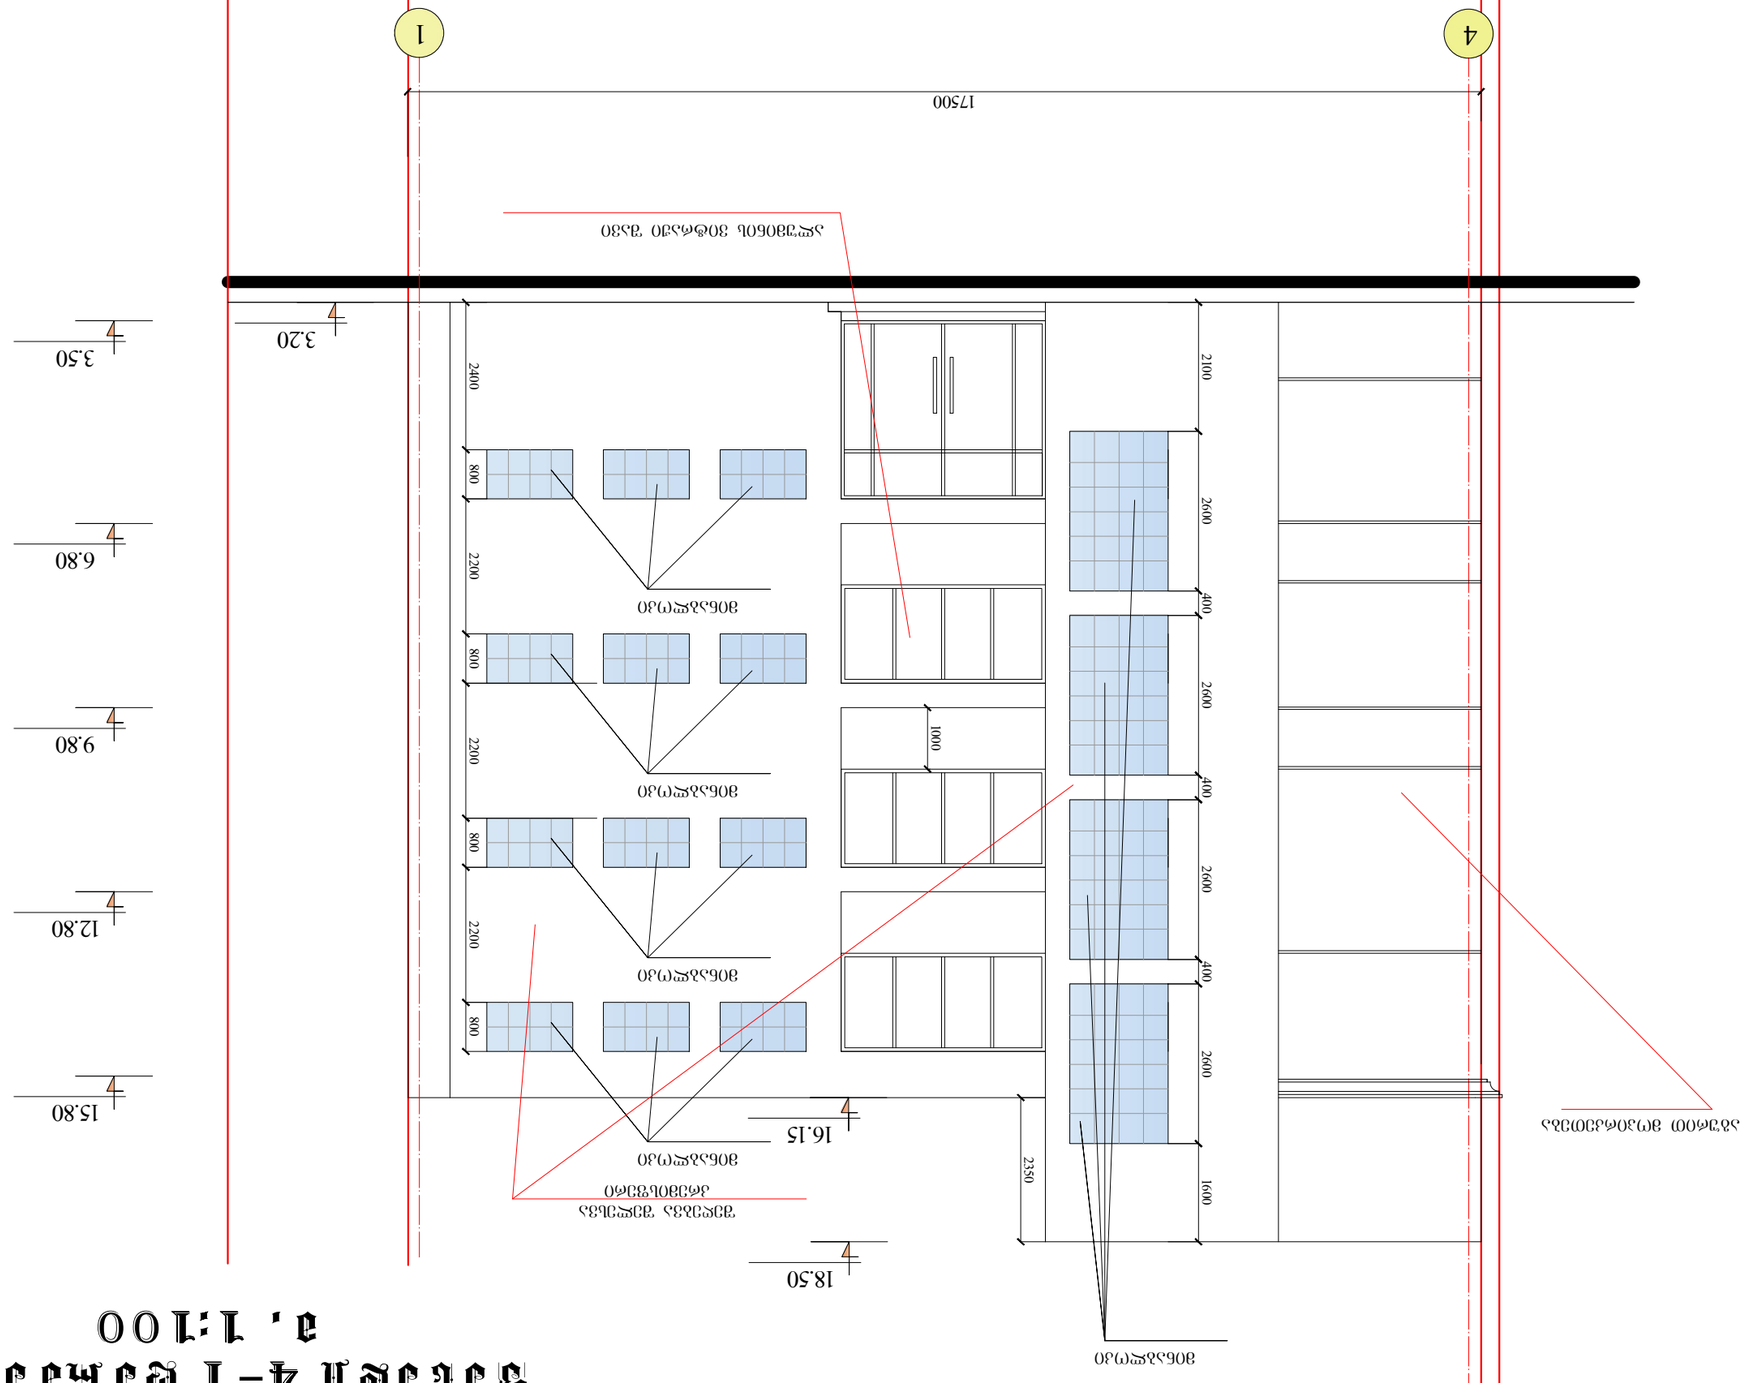
1
4
17500
3.20
3.50
6.80
9.80
12.80
15.80
16.15
18.50
2400
800
2200
2100
2600
400
1000
2350
1600
