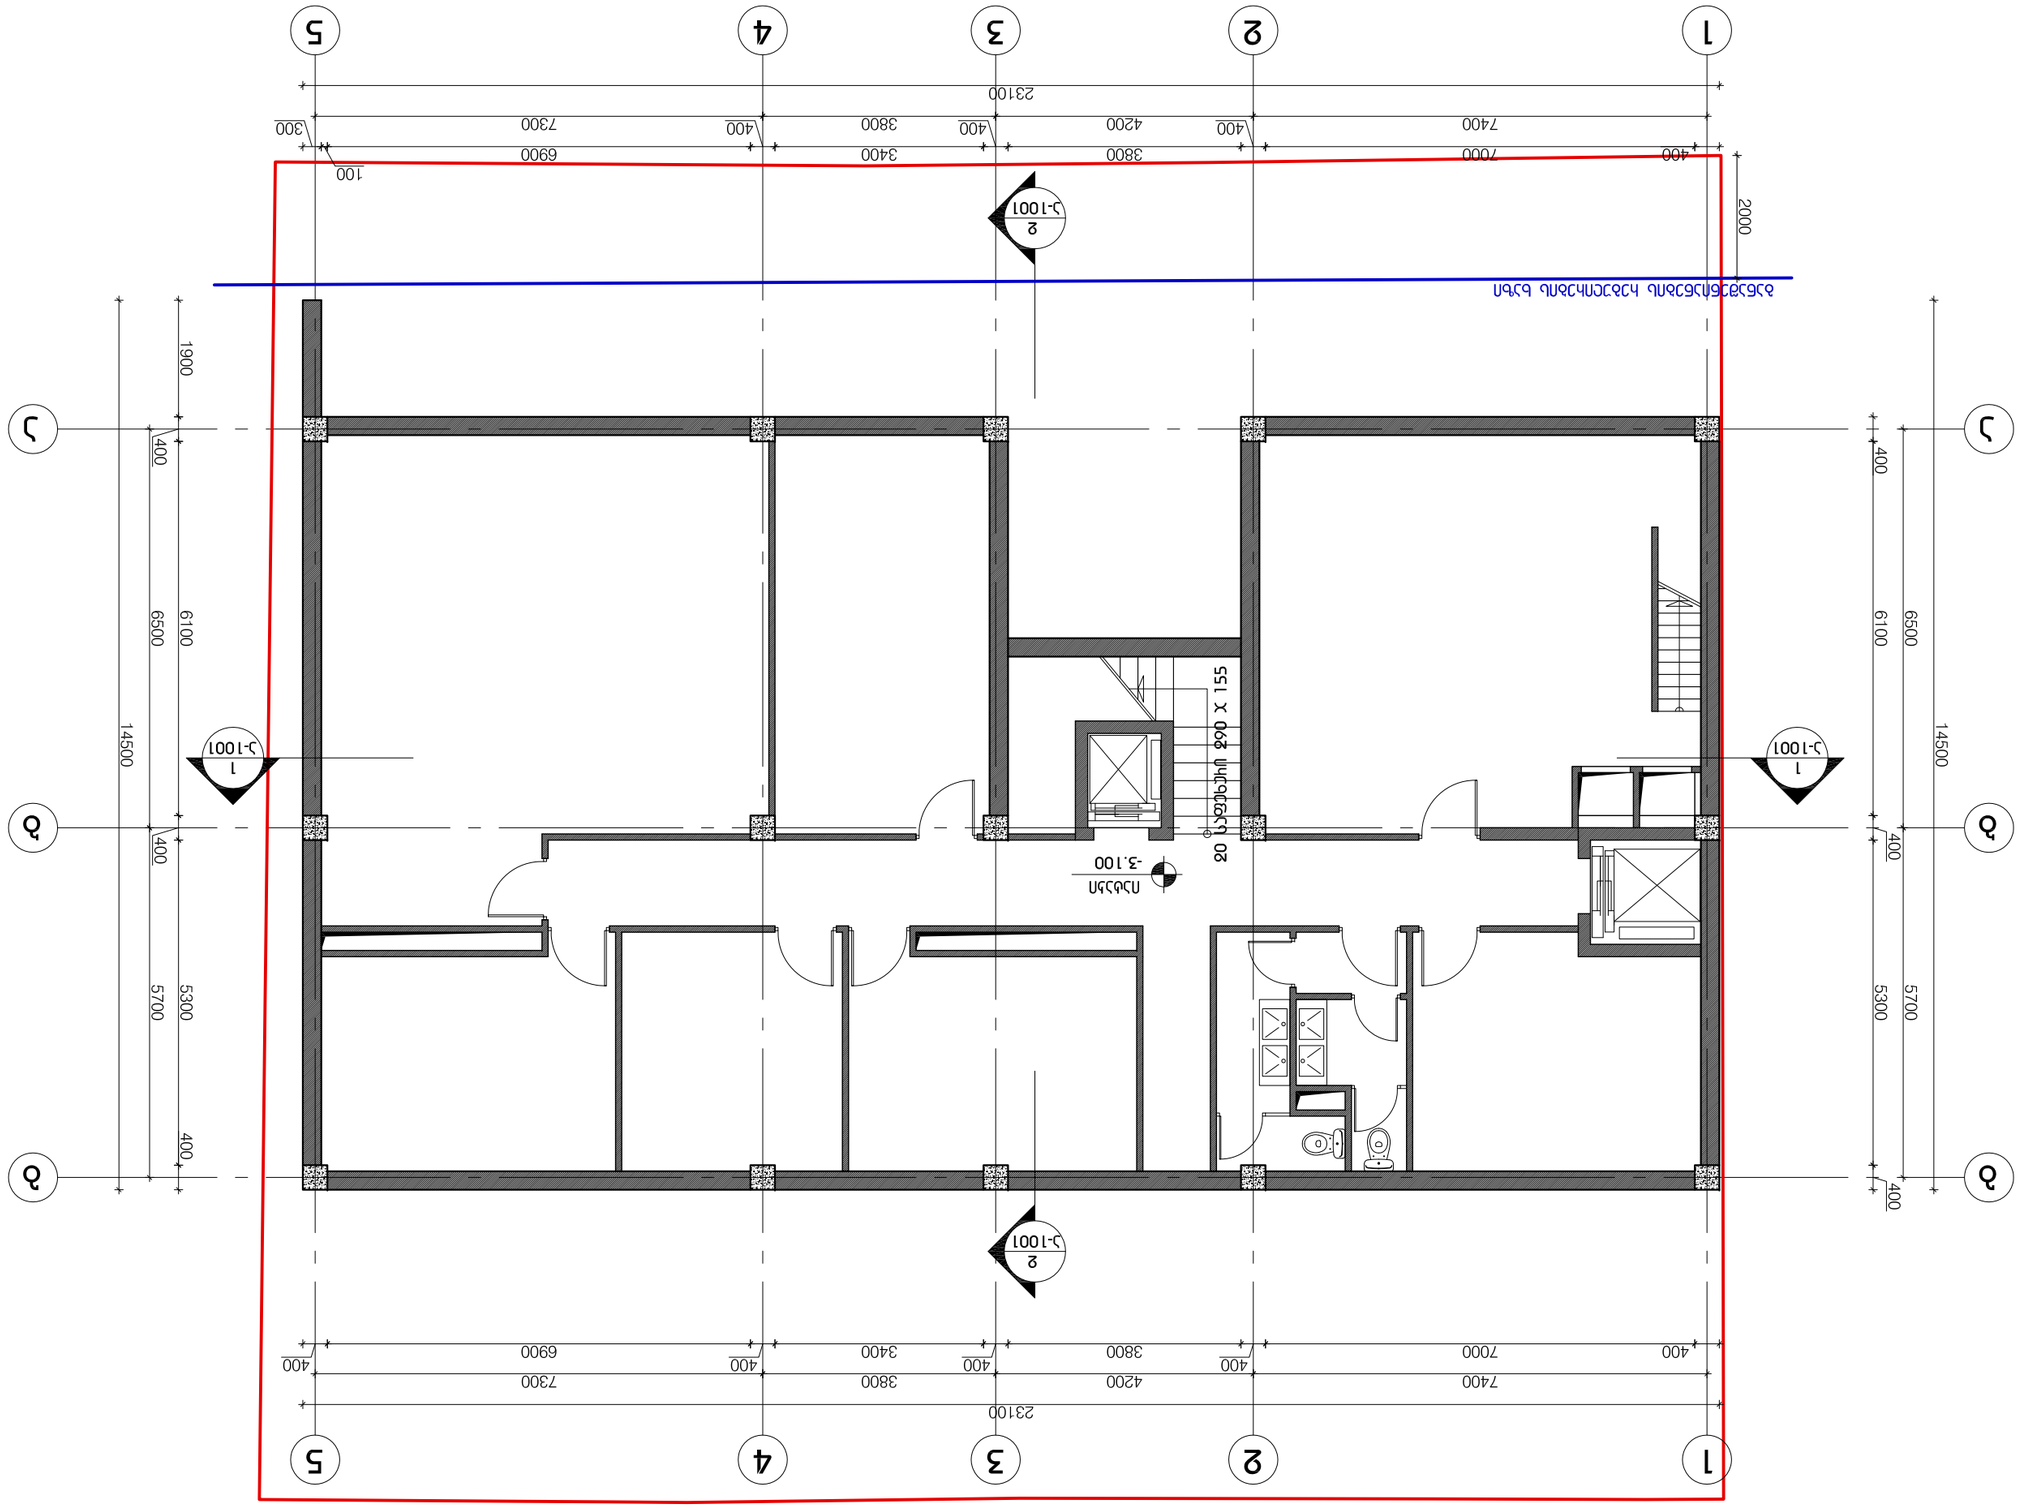








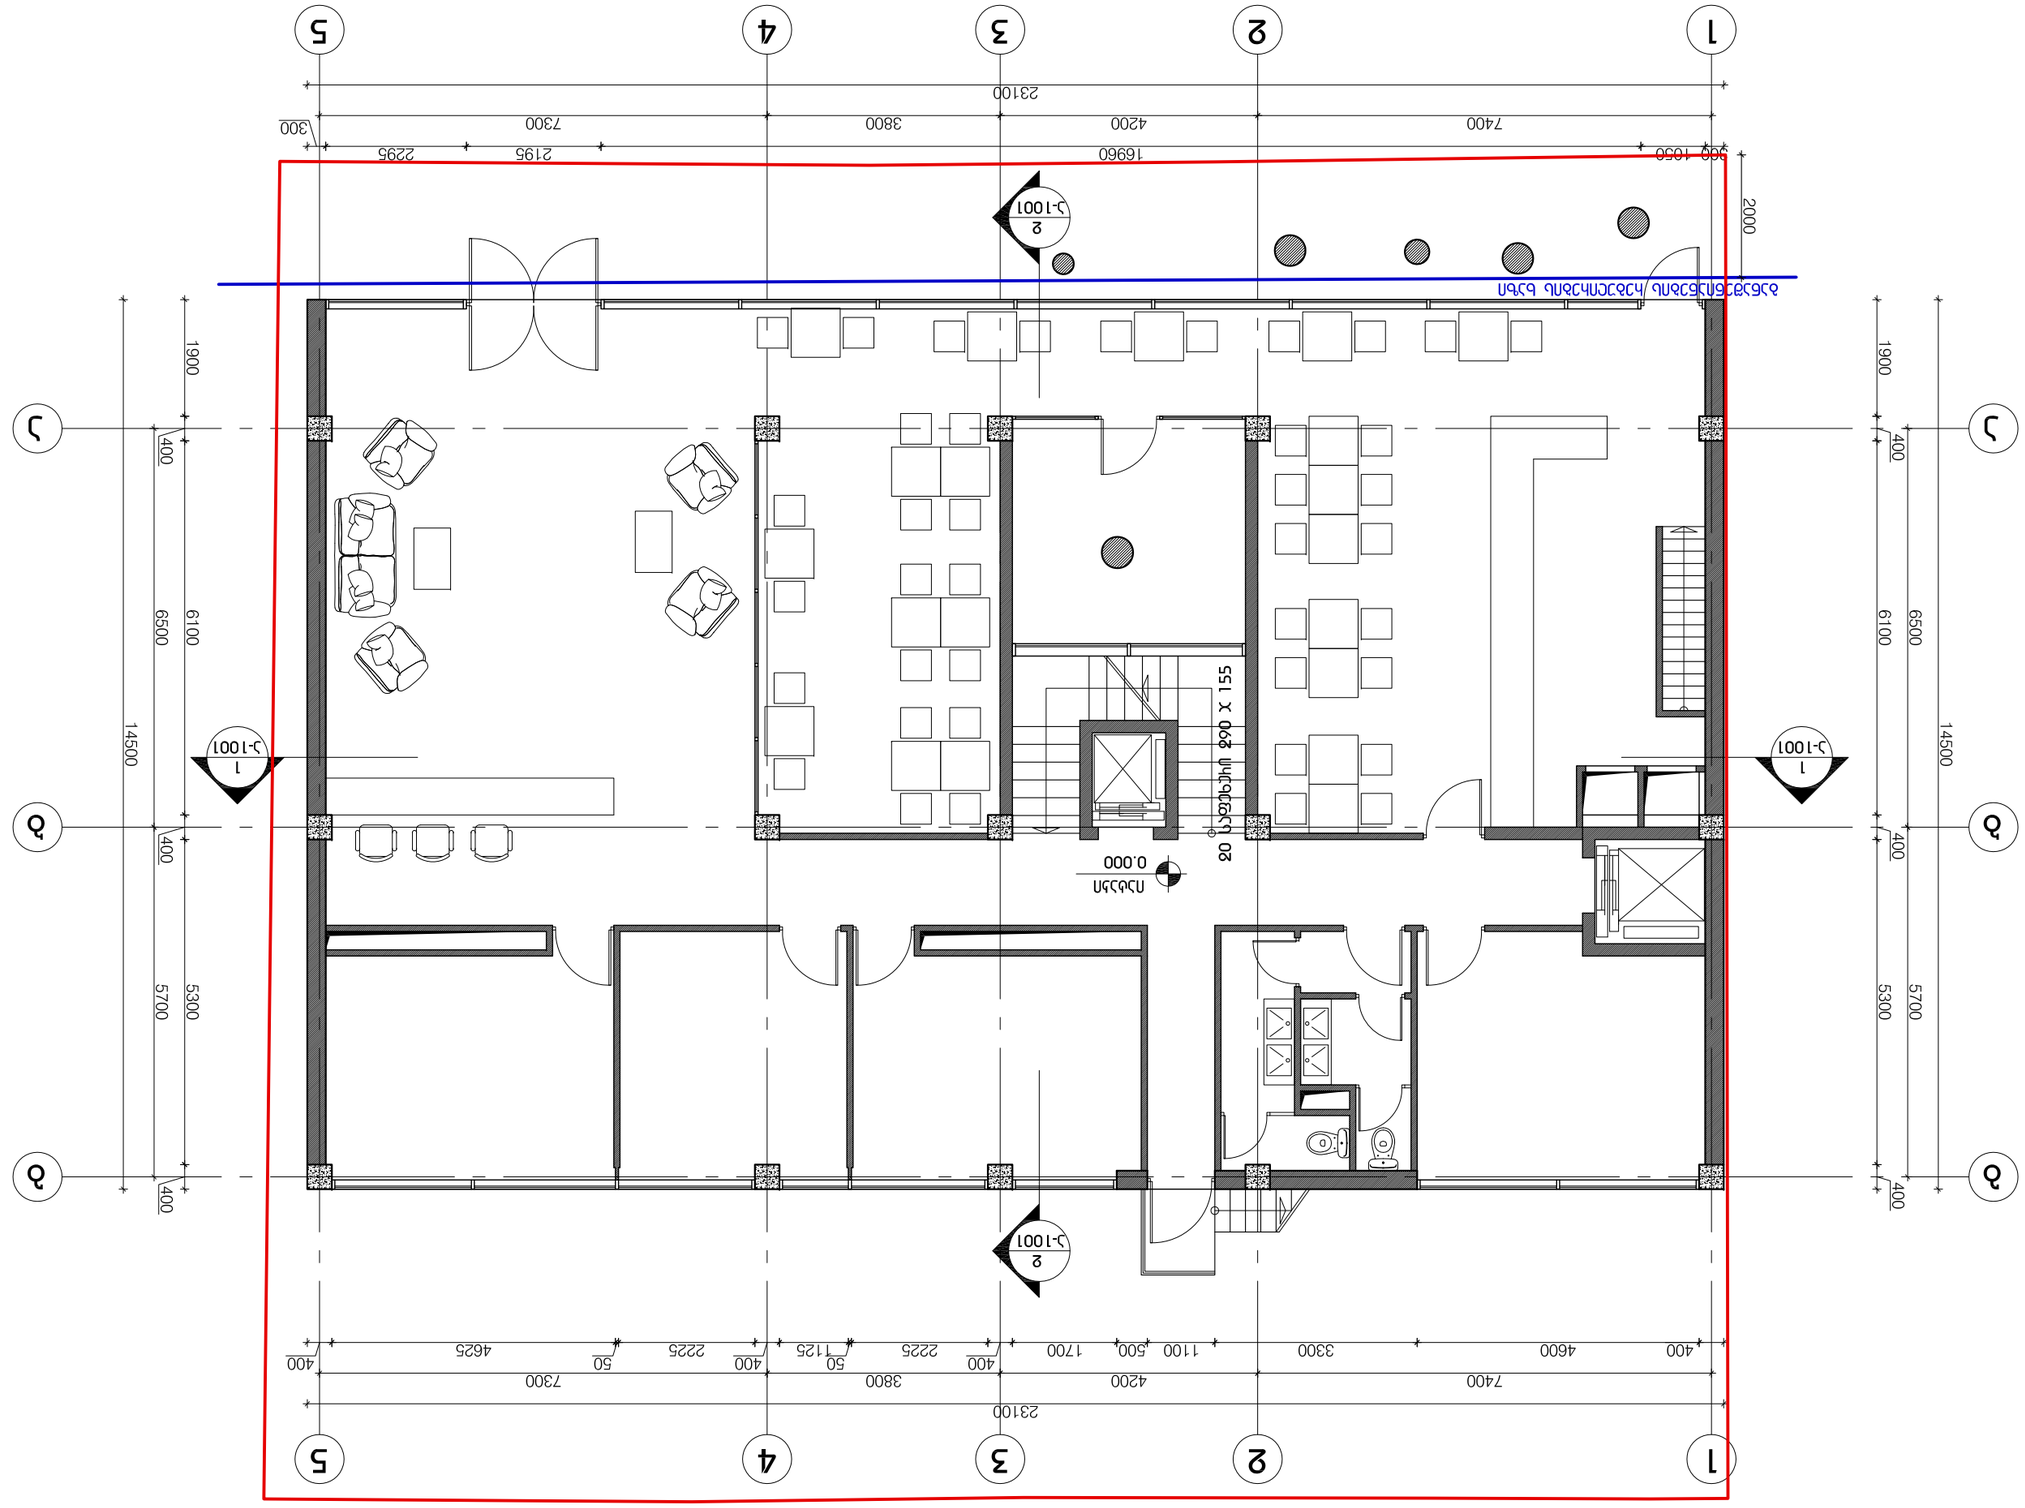













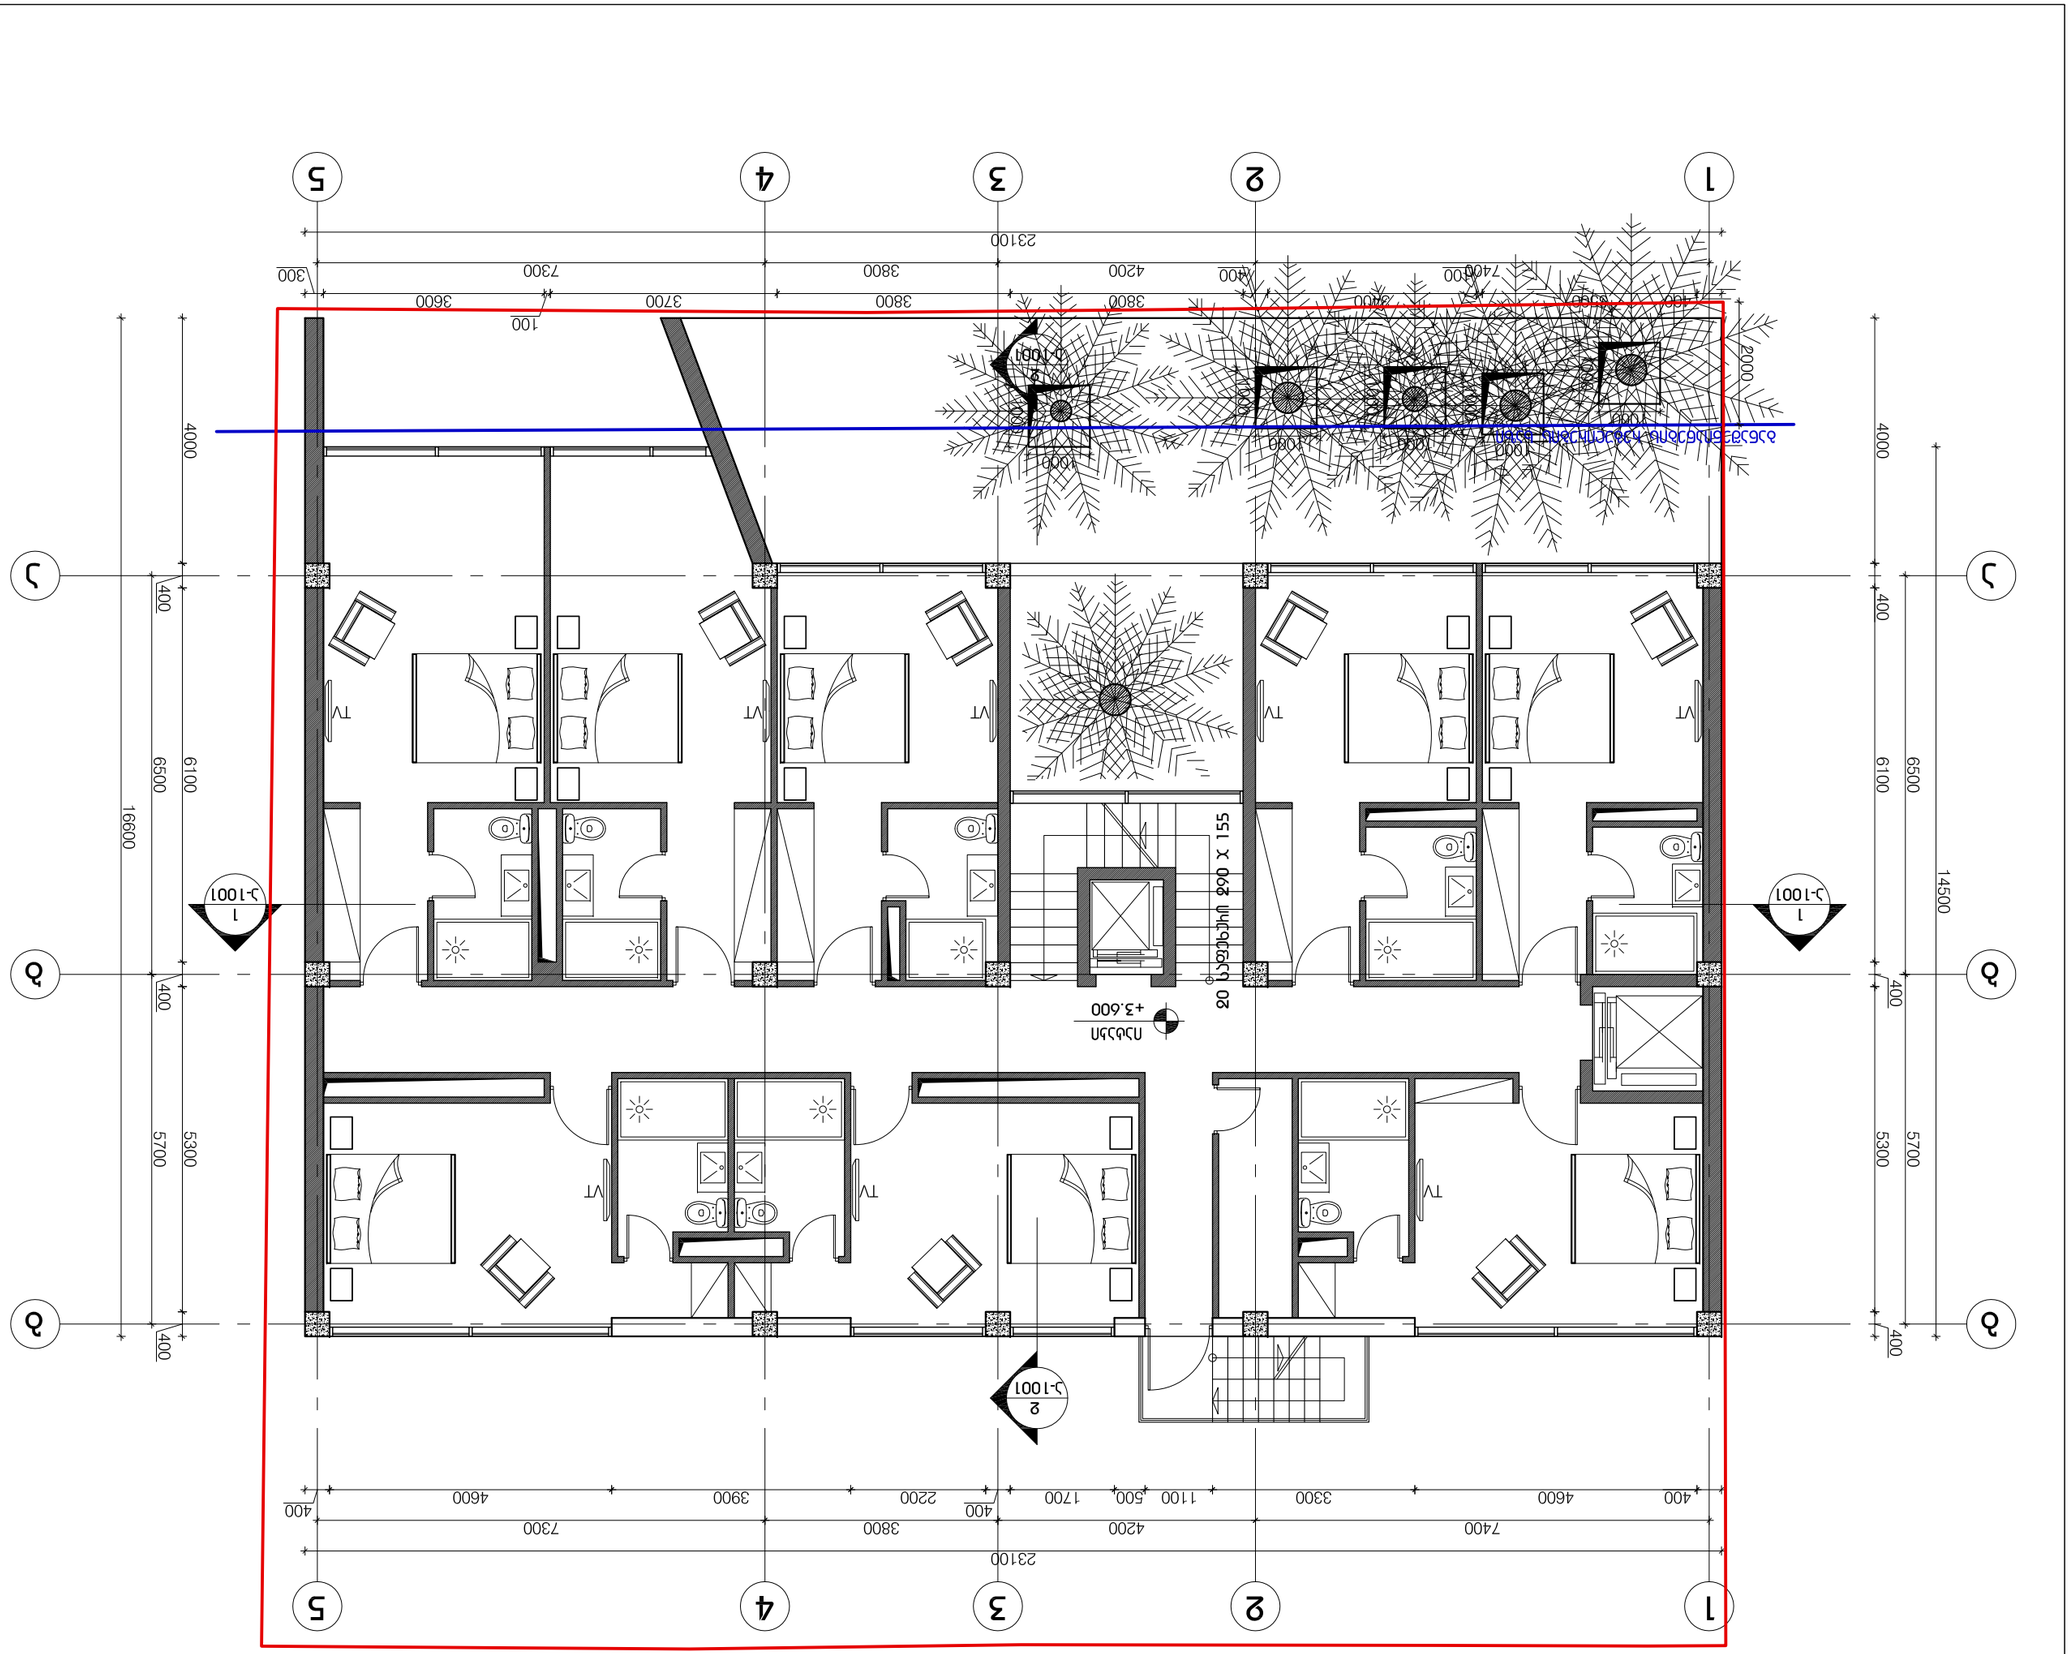
1
2
3
4
5
А
Б
23100
7400
4200
3800
7300
400
4600
3300
1100
500
1700
2200
3900
4600
400
16600
14500
6500
6100
5700
5300
400
2000
1000
1000
1

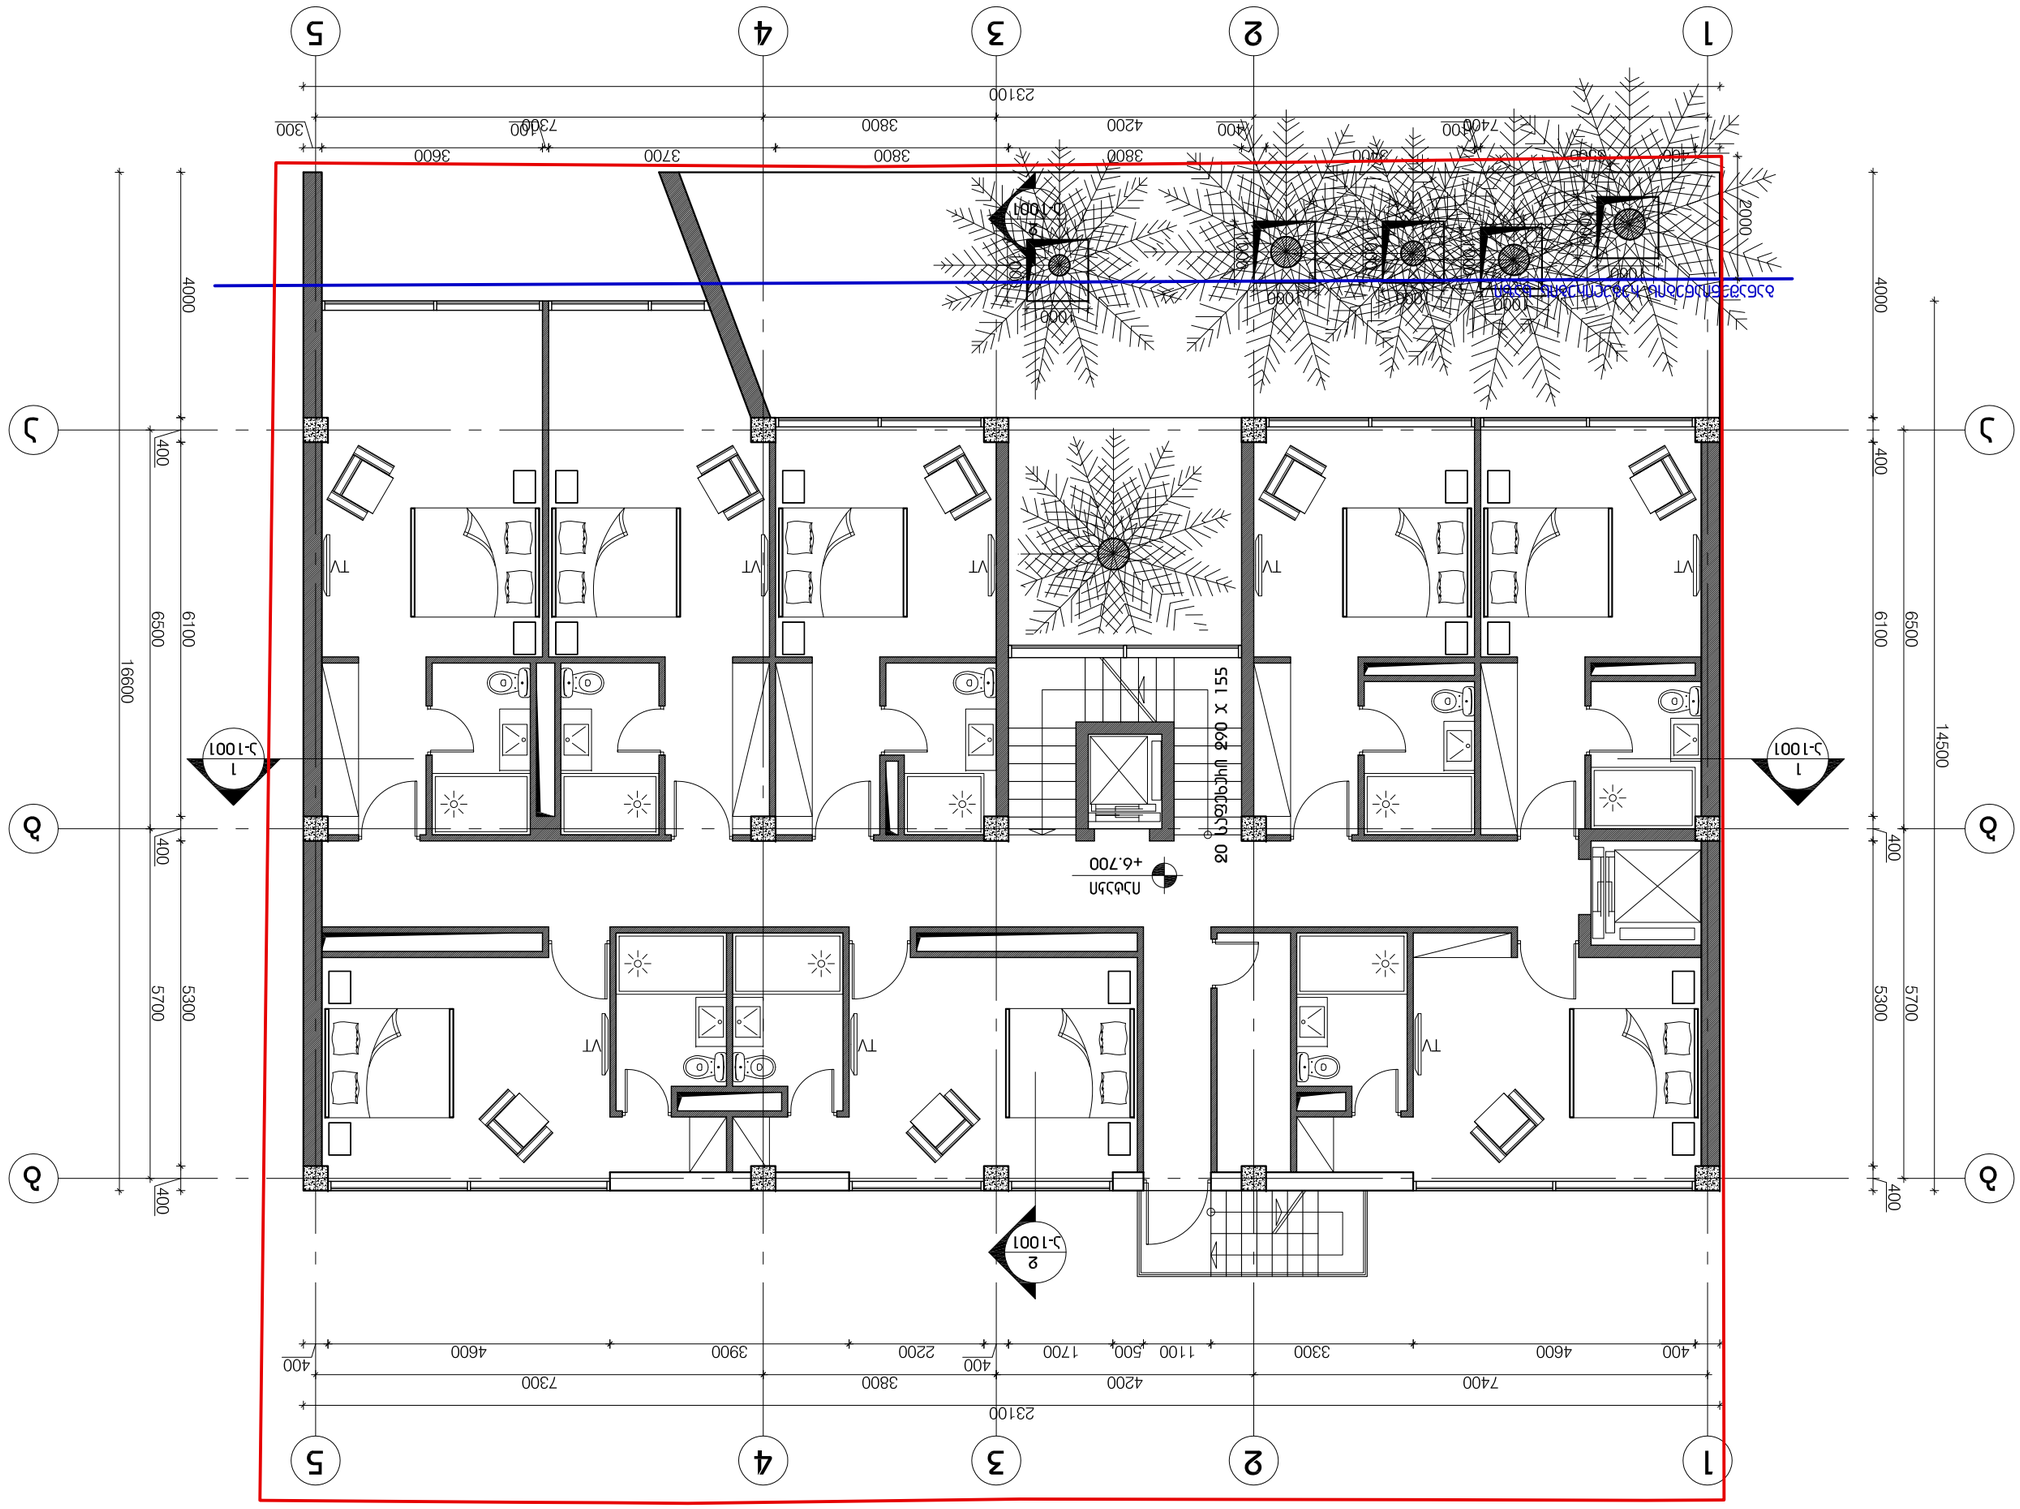

LABORATORY OF
ARCHITECTURE #3






























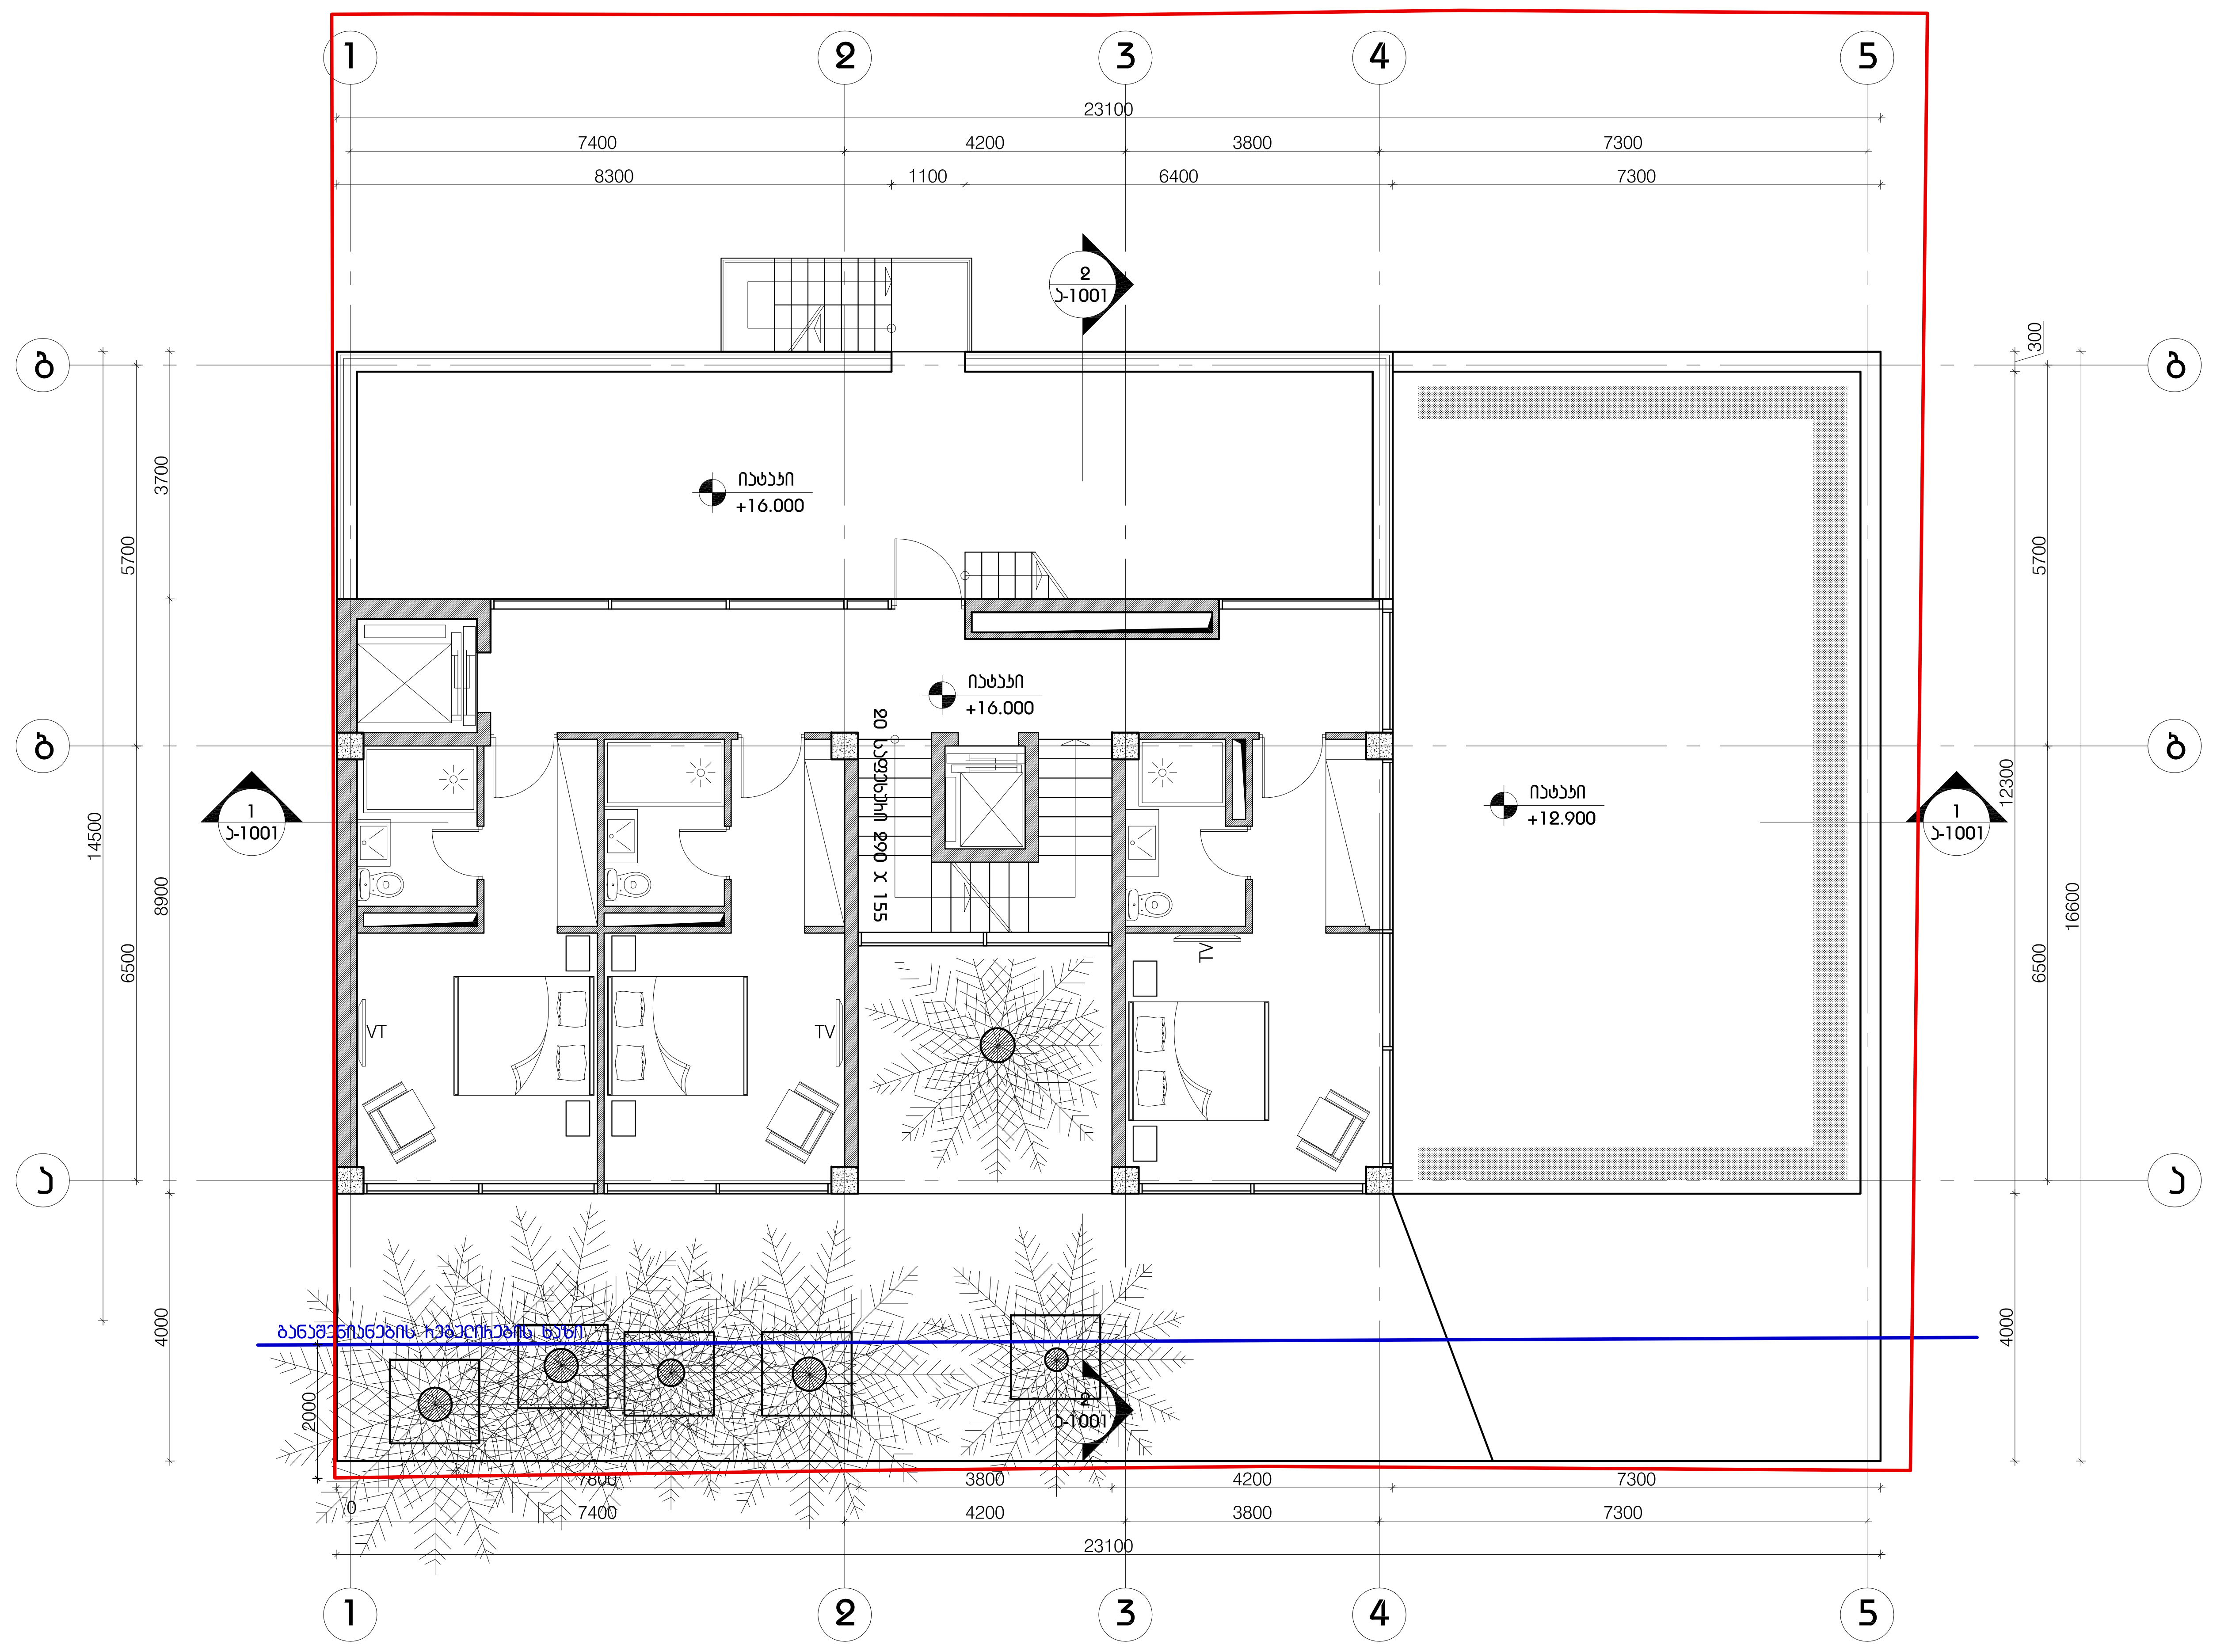

LABORATORY OF ARCHITECTURE #3

პროექტის დასახელება
სასტუმრო ხვამლის ქუჩაზე

ექსპლიკაცია

შენიშვნები და სიმბოლოები

1
ა
ღერძის ხაზი

იატაკი
+3.300
ნიშნული

1
ა-1300
ჭრილის აღნიშვნა
ფურცლის ნომერი

პროექტის ლოგო

CYPARYS

ნახაზის დასახელება
+5 სართულის გეგმა

მასშტაბი	1:100
მთ.არქიტექტორი დ.შაფაქიძე	
არქიტექტორი ი.აბაშიძე	

თარიღი 2013.11.26		ფურცელი
გვ.რაოდ.	გვერდი	ა-106
000	000	

LABORATORY OF
ARCHITECTURE #3






LABORATORY OF
ARCHITECTURE #3





LABORATORY OF
ARCHITECTURE #3

პროექტის დასახელება
სასტუმრო ხვამლის ქუჩაზე

ექსპლიკაცია

აღნიშვნები და სიმბოლოები

ღერძის ხაზი

იატაკი +3.300 — ნიშნული

ჭრილის აღნიშვნა 1 / ა-1300 — ფუძისების ნომერი

პროექტის ფოტო

CYPARIS

ნახაზის დასახელება
+8 სართულის გეგმა

მასშტაბი 1:100

მთ.არქიტექტორი ე.მაფუქაძე

არქიტექტორი ი.აბაშიძე

თარიღი 2013.11.26

ფურცელი ა-109

გვ.რაოდ.	გვეხლი
000	000

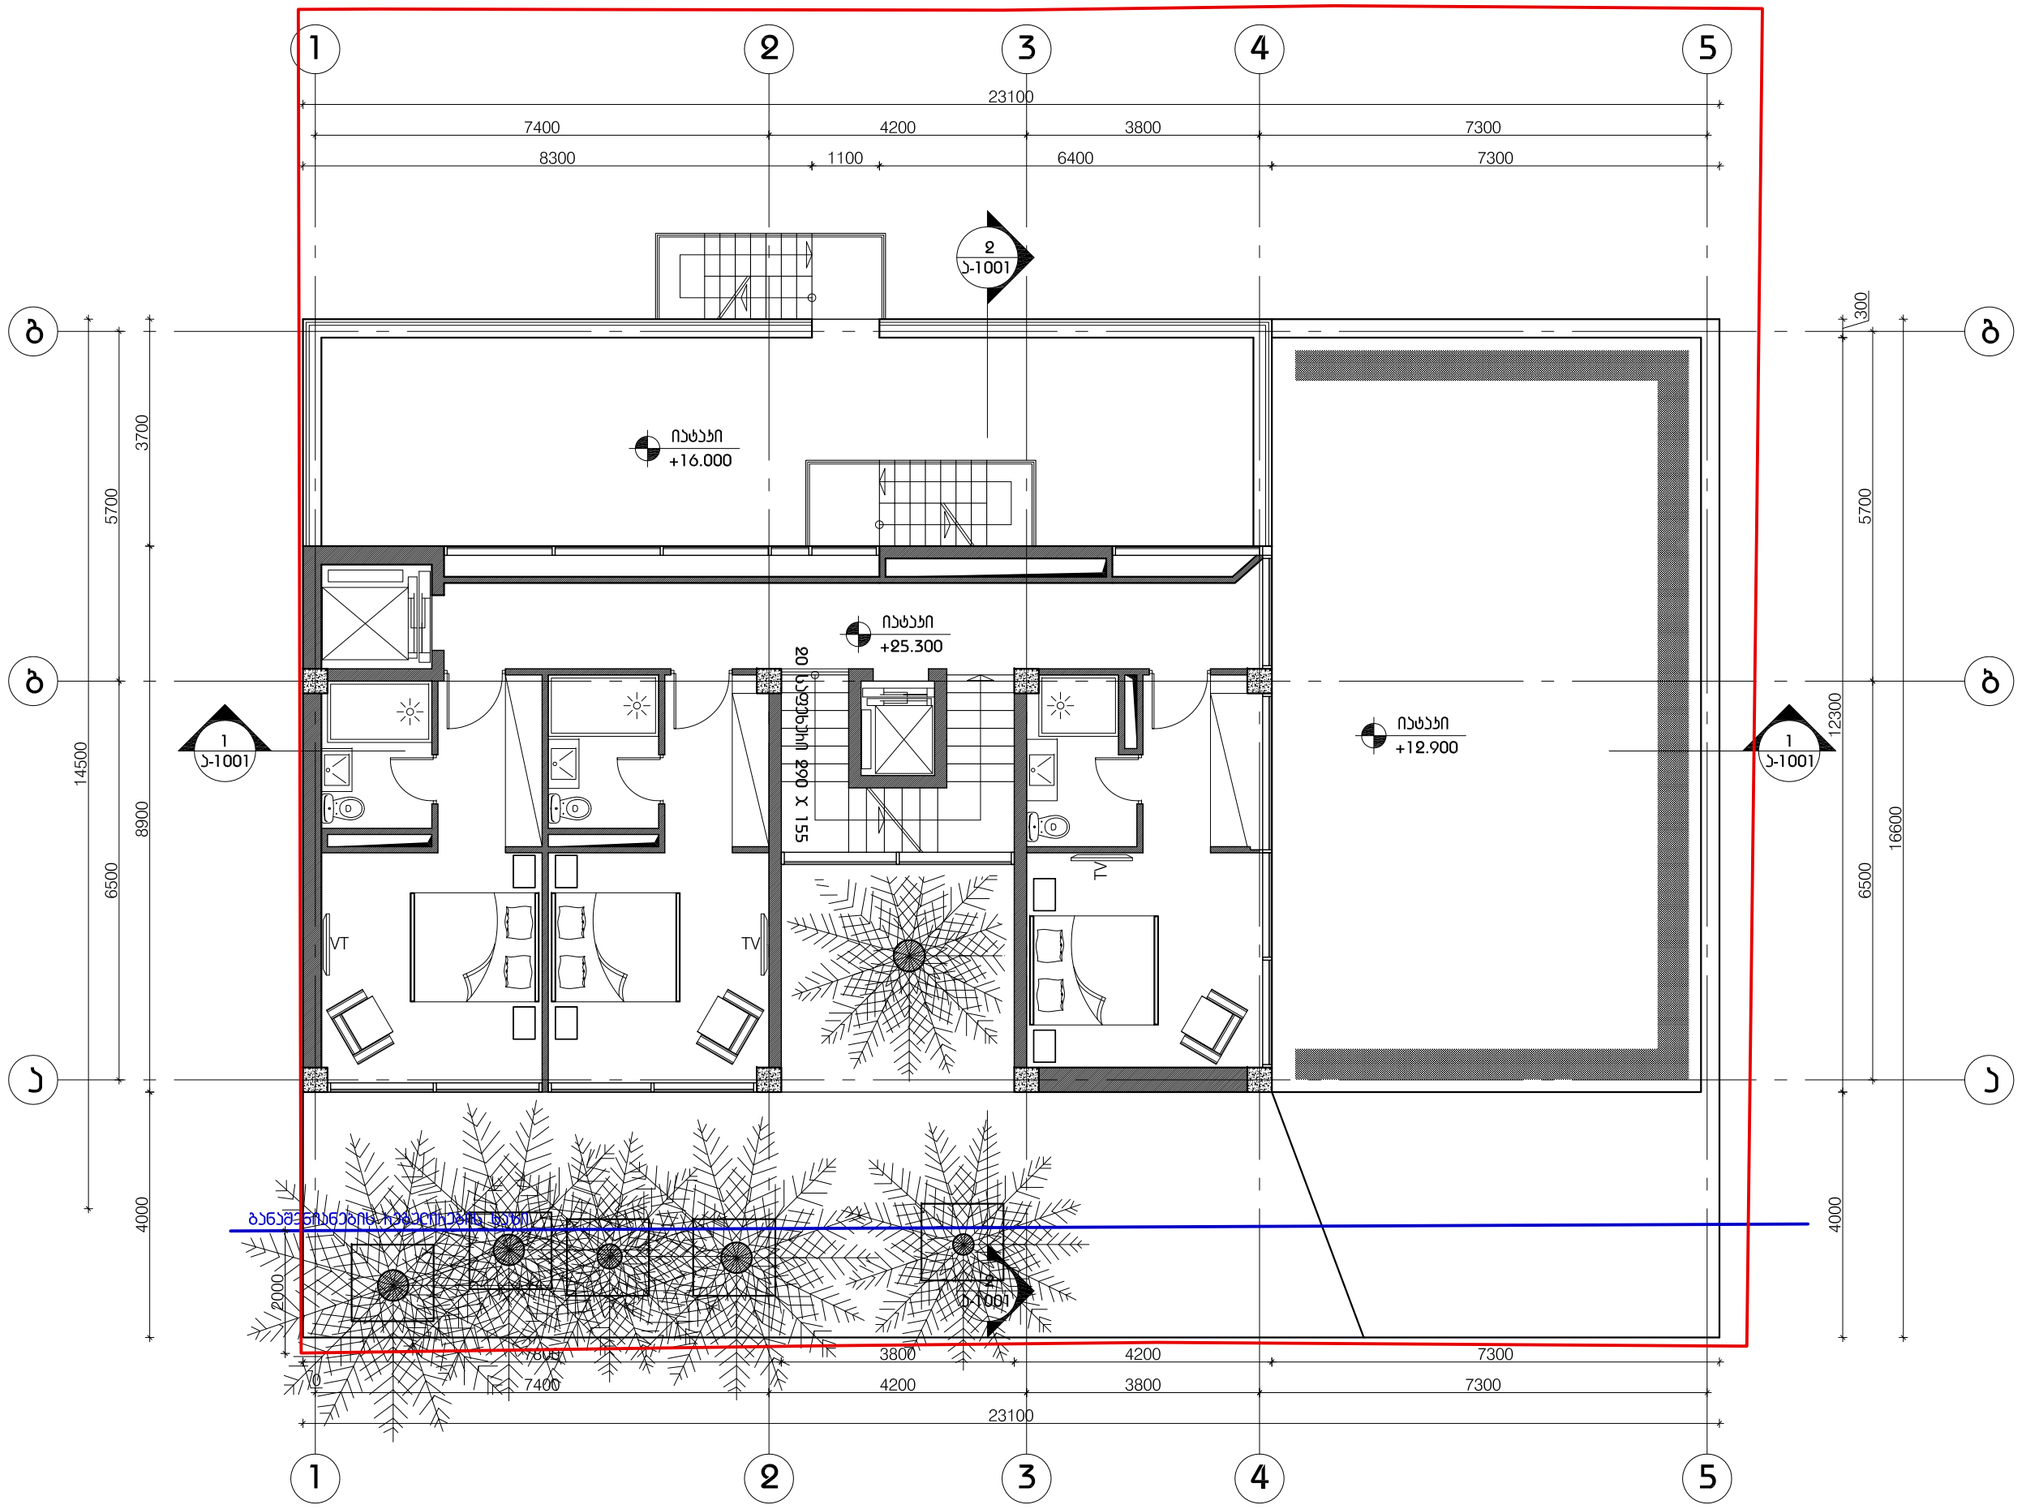

LABORATORY OF
ARCHITECTURE #3

