H=L / ץ

სს№ 2 - სპეციალური ტრანსპორტის სველი წერტილის ბლოკი 2 ნიმუშები სველი ელემენტების ასაწყობად - ץ=0.3

ბ ბ ა

6500 5700

17500 16000 13800 2300

6102 10102 29400 33700

H=29.4 მ.

H=16.0 მ.

H=35.8 მ.

ხანძარსაწინააღმდეგო სავალი ნაწილი

ხანძარსაწინააღმდეგო სავალი ნაწილი

ასაწევი ფარდული

ხანძარი +29.400 +28.400 +25.300 +22.200 +19.100 +16.000 +12.900 +9.800 +6.700 +3.600 ±0.000

5235 9135

73°

ბეტონის ბეტონის ბეტონის ბეტონის ბეტონის ბეტონის ბეტონის ბეტონის ბეტონის ბეტონის ბეტონის

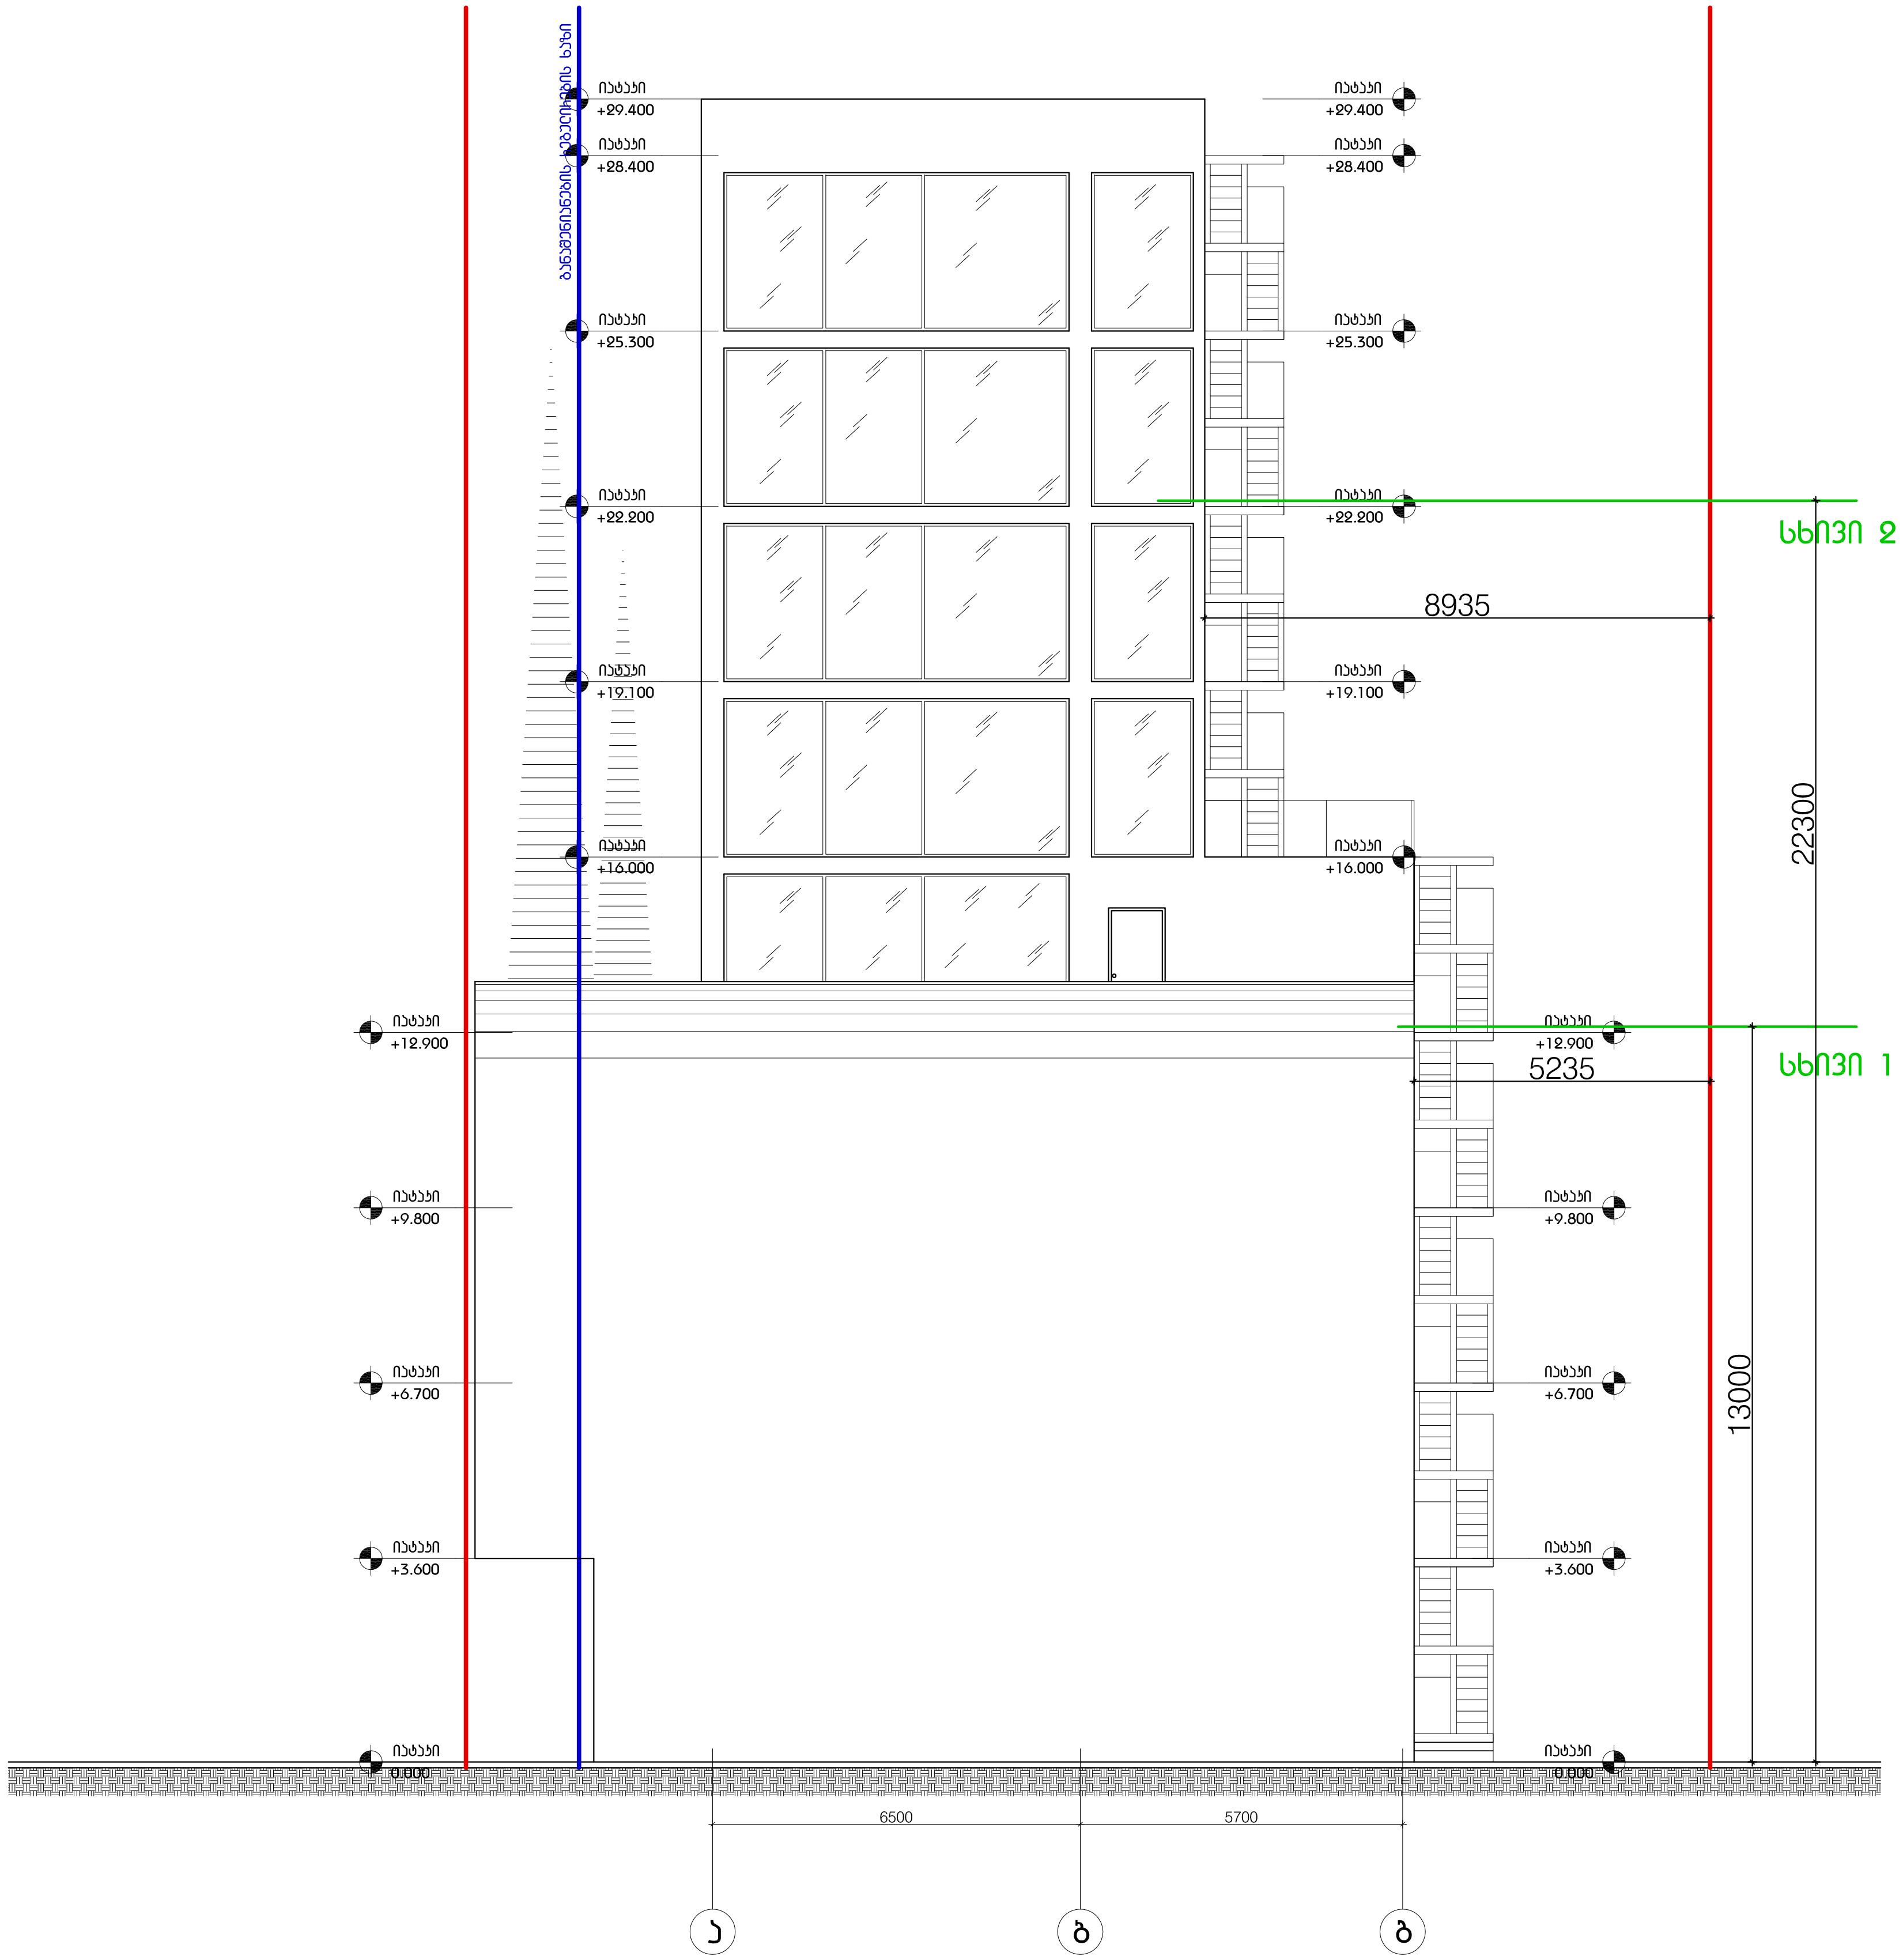

შენიშვნა!

ფასადზე, რომელიც მიჯნის ხაზიდან დაშორებულია 5.2 მეტრით +12.9 ნიშნულს ზემოთ აღარ არის ფასადზე გაჭრილი როგორც ფანჯრები, ასევე კარი. მოცემული საფასადე ვიტაჟის შიდა მხარეს არის ბეტონის 10 სანტიმეტრის სისქის მქონე ტიხარი.

ასევე ფასადძე რომელიც დაშორებულია მიჯნის ხაზიდან 8.9 მეტრით +22.2 ნიშნულის ზემოთ აღარ არის ფასადზე გაჭრილი როგორც ფანჯრები ასევე კარი. მოცემული საფასადე ვიტრაჯის შიდა მხარეს არის ბეტონის 10 სანტიმეტრის სისქის მქონე ტიხარი.

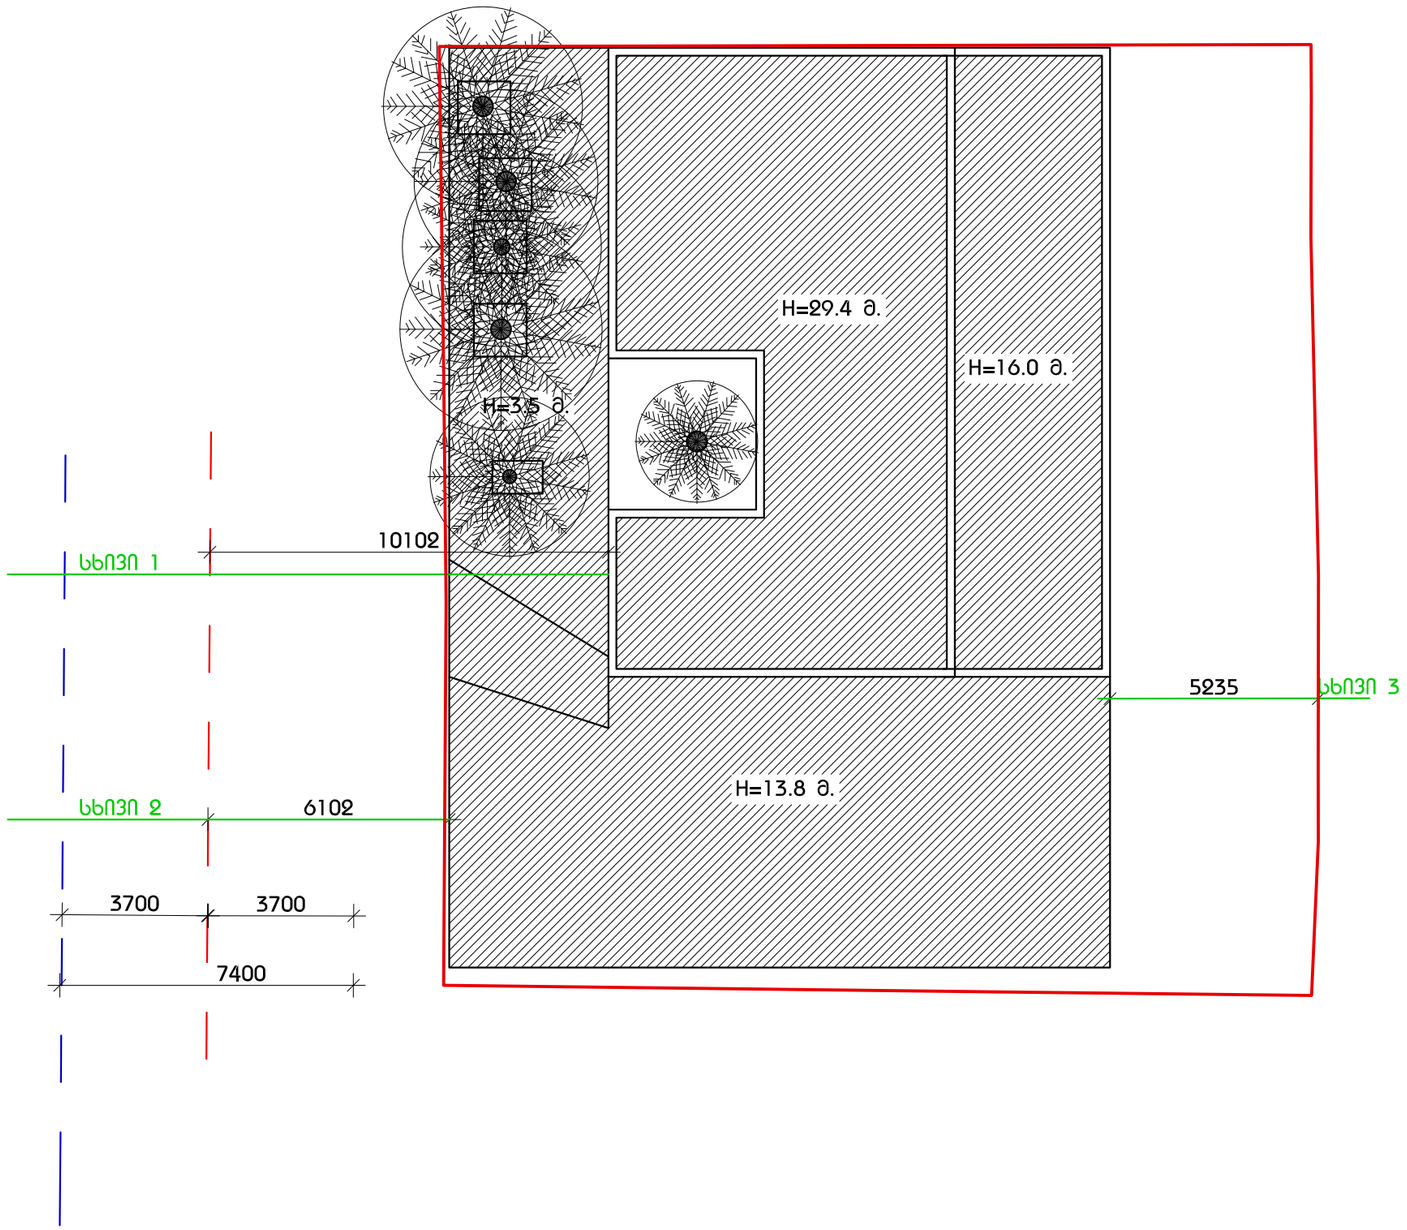
H=29.4 მ.
H=16.0 მ.
H=3.5 მ.
10102
ხაზი 1
5235
ხაზი 3
H=13.8 მ.
ხაზი 2
6102
3700
3700
7400