
# gen-gegma m 1:500

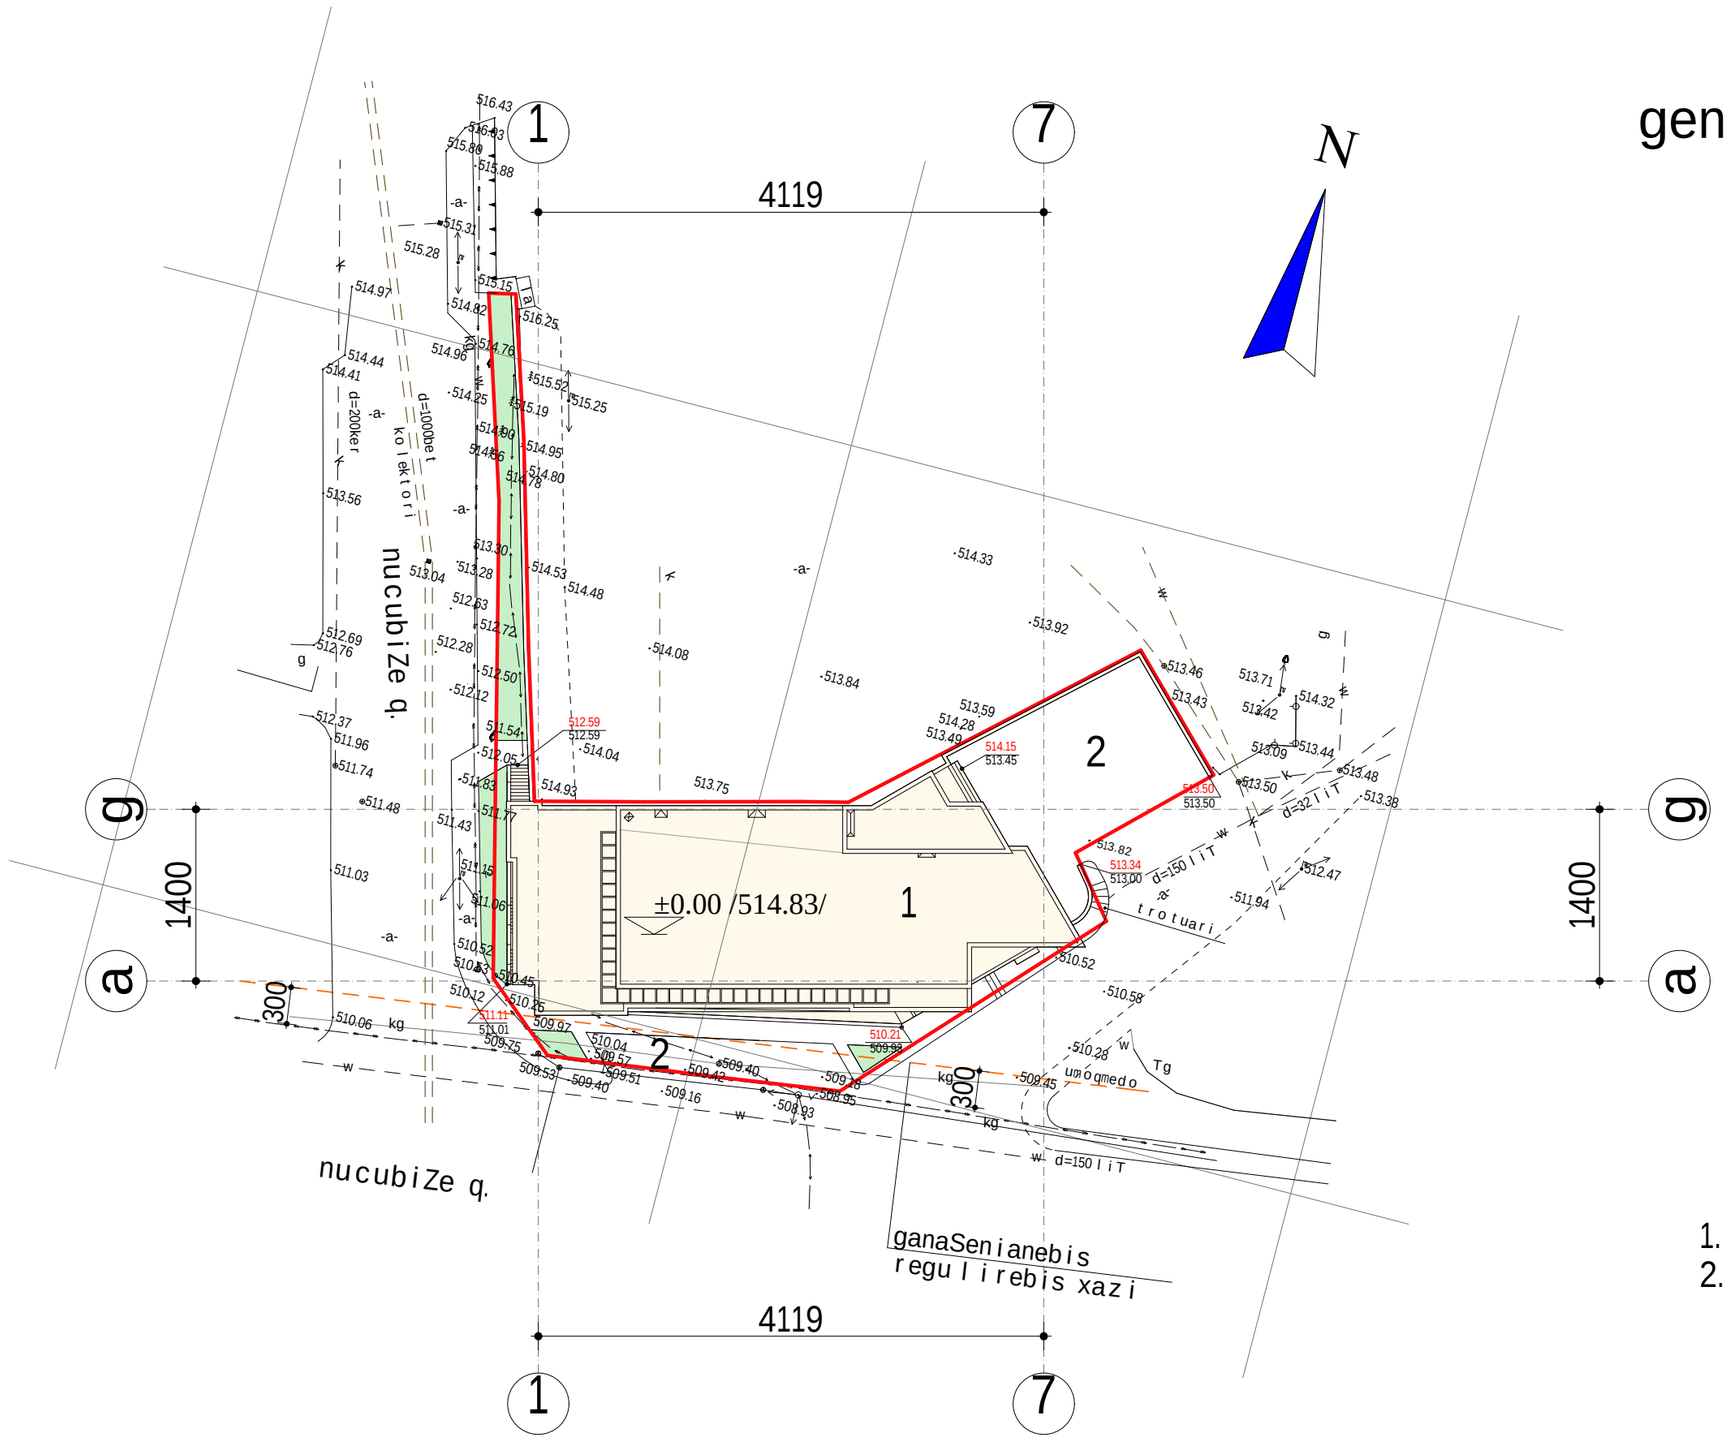


## eqsplikacia

1. komerciuli centri
2. Ria avtosadgomi

| | | | | | | | |
|---|---|---|---|---|---|---|---|
| direqtori | l. abdalaZe | | komerciuli centri nucubiZis q. #129-Si koreqtireba | | | | olimpi |
| pr. avtori | i. reviSvili | | | | | | |
| mT. konstr. | T. mSveliZe | | gen-gegma m 1:500 | | | | |
| | | | | | | | |
| | | | stadia | furc. | furc-bi | dakv. # | |
| Seasrula | i. reviSvili | | m.p. | 1 | 24 | 34 /12 | S.p.s. studio |