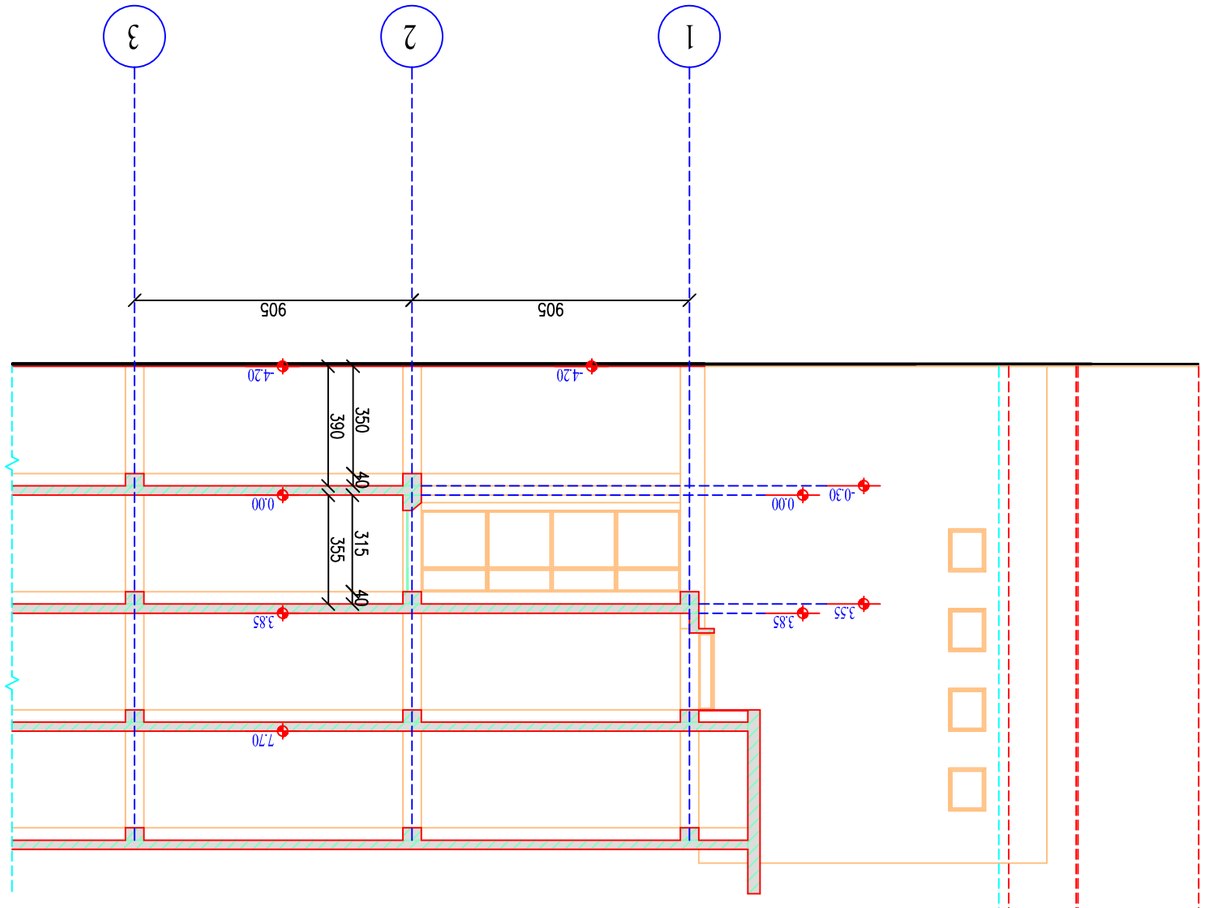












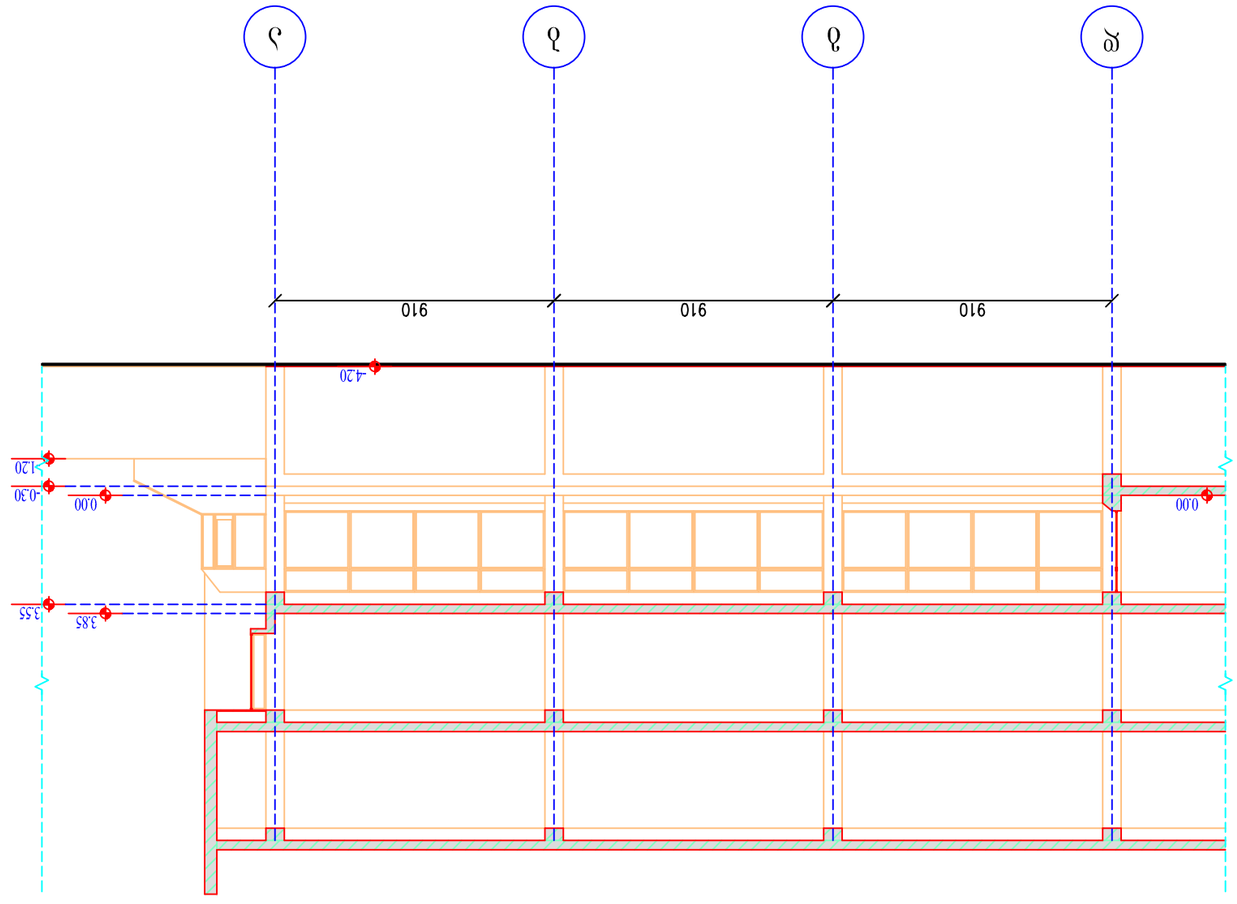





საპროექტო ჭრილის ფრაგმენტი (1-1) მ 1:200

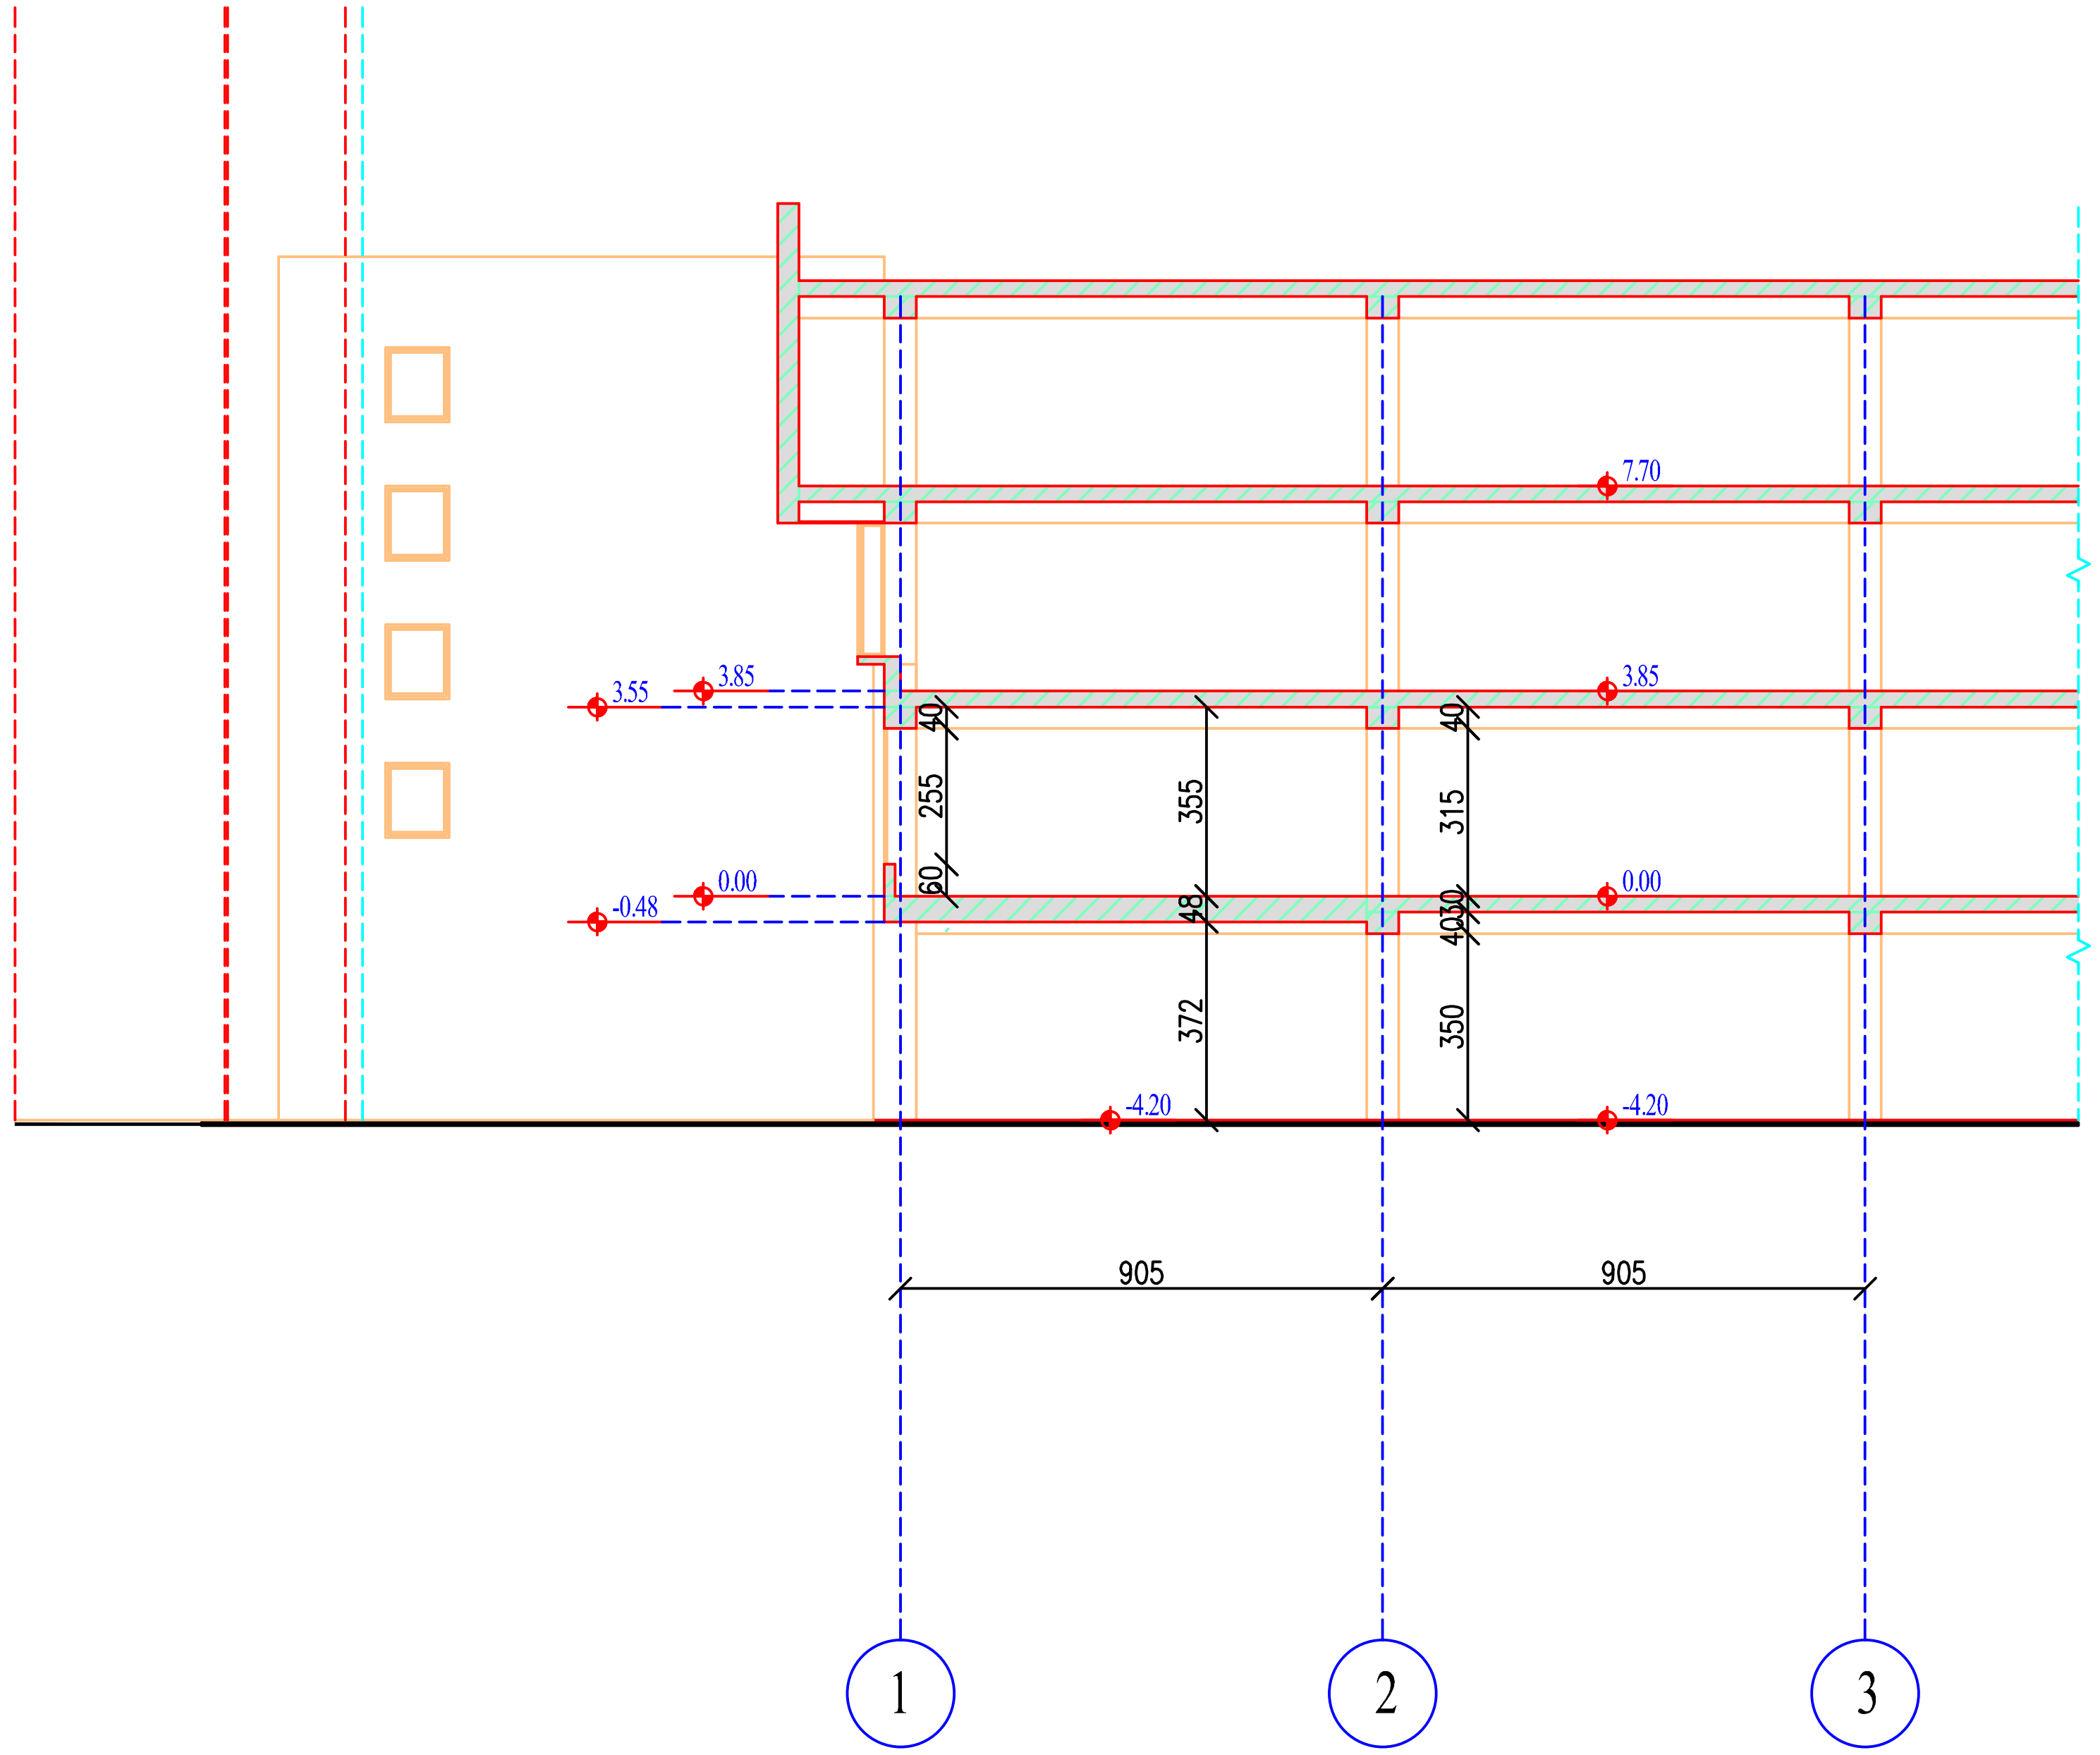

შ.პ.ს. " უნივერსალ კლიუსი "			მისამართი: ქ. თბილისი, თევდორე მღვდლის ქ. №7 დამკვეთი: ს/ს სავაჭრო სახლი "ბავშვთა სამყარო".				
დირექტორი.		ნ. გიორგობიანი	არქიტექტურული ნაწილი	15.03.2014წ.			
პრ.მთ.არქიტ.		ზ. შარაშენიძე	საპროექტო ჭრილის ფრაგმენტი (1-1)	სტადია	ფურცელი	ფურც.რაოდ.	მასშტაბი
პრ.მთ.კონ.							
				პრ.	9	12	1:200

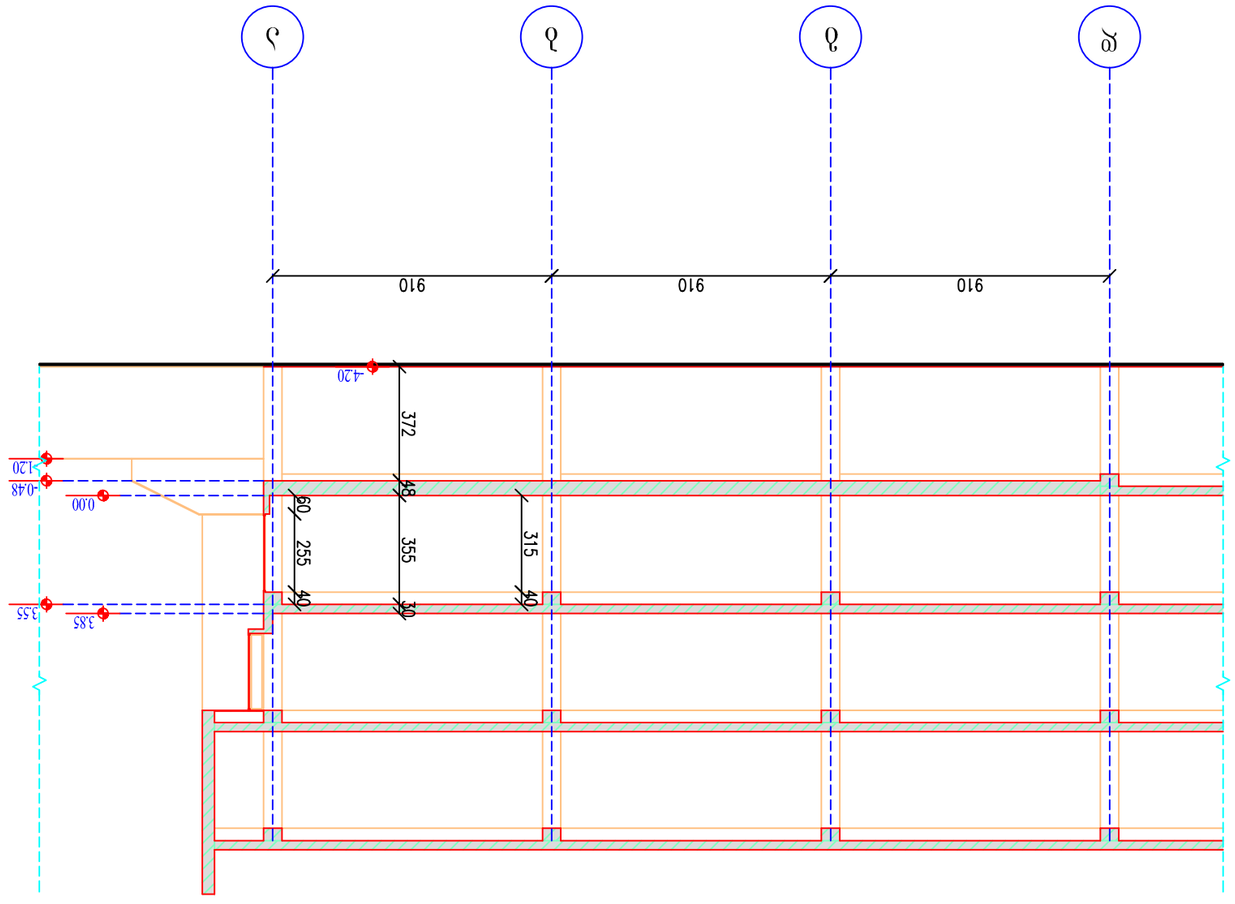





