





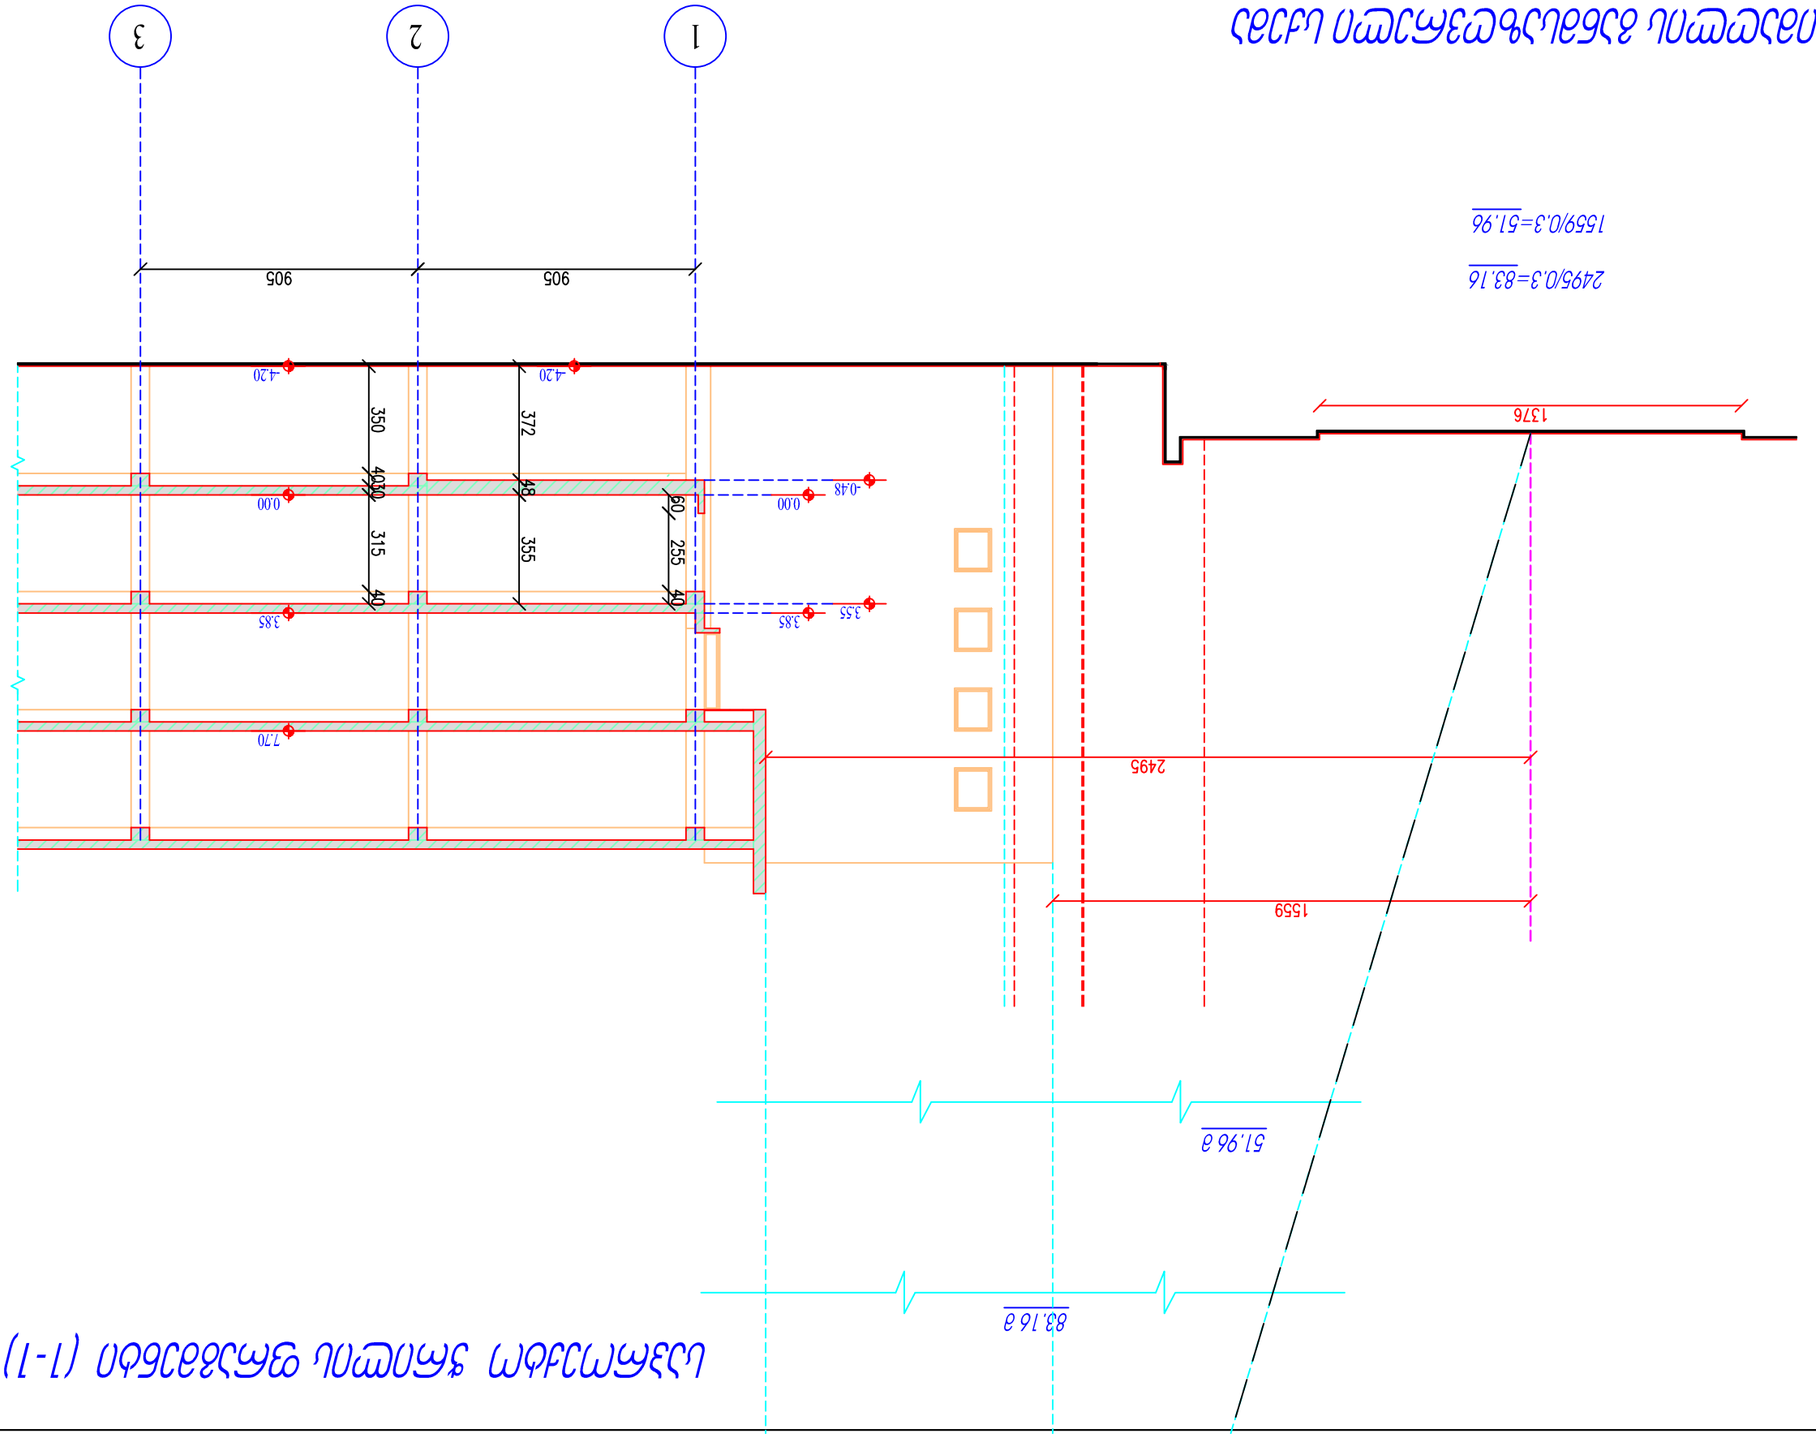

2495/0.3=83.16

1559/0.3=51.96


