sardafis gegma
niSn. -7.29 m 1:200

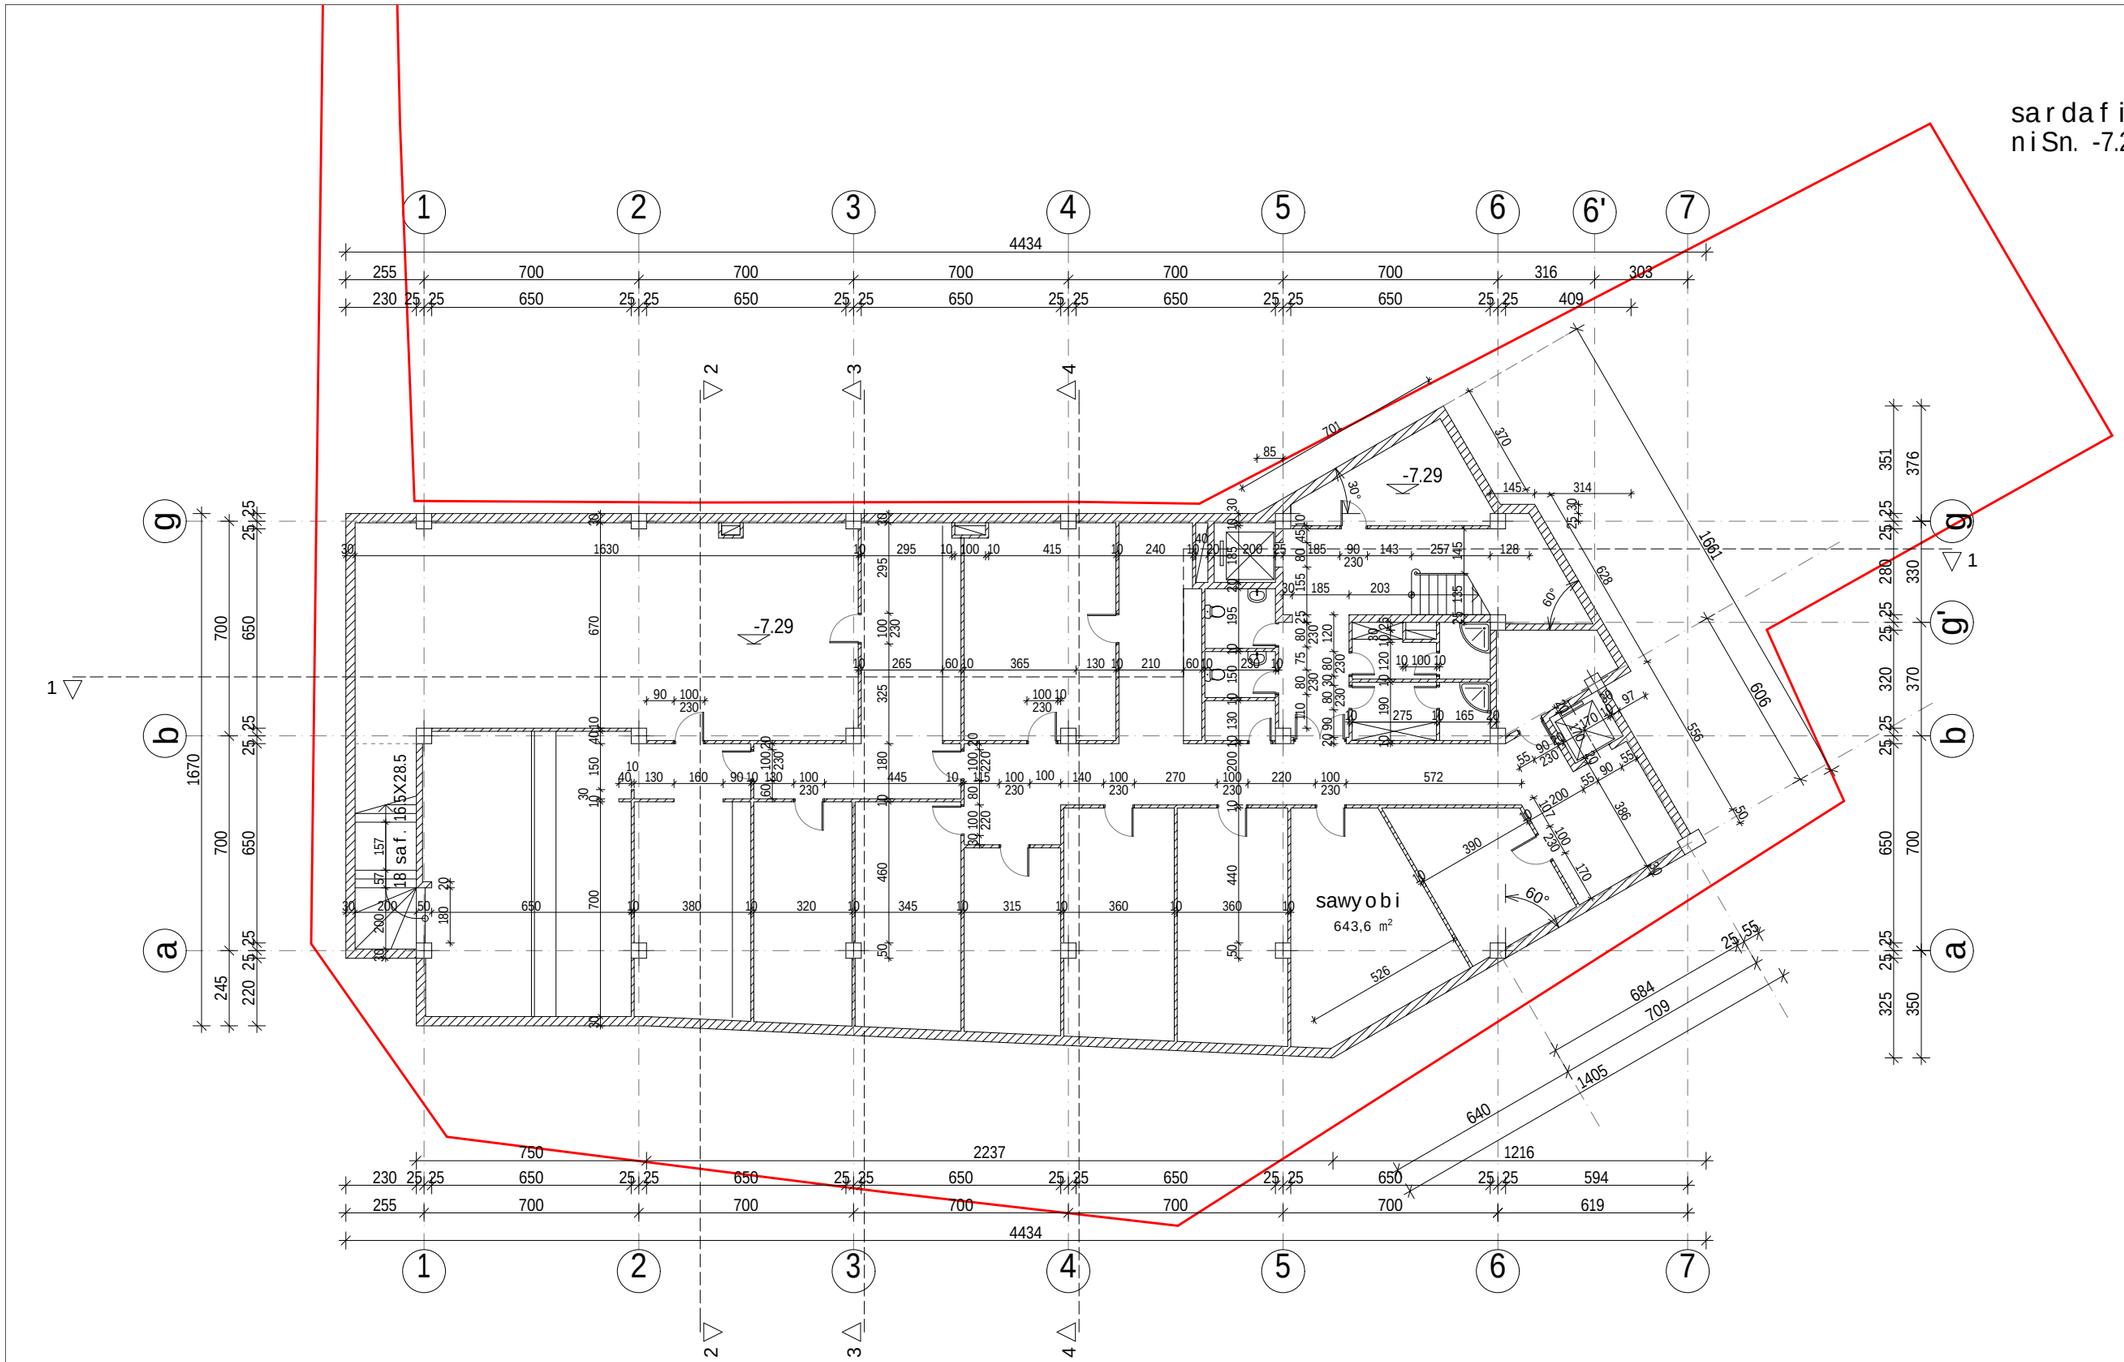

direqtori	l. abdalaZe		komerciuli centri nucubiZis q. #129-Si koreqtireba				
pr. avtori	i. reviSvili						
mT. konstr.	T. mSveliZe		sardafis gegma niSn. -7.29 m 1:200				
			stadia	furc.	furc-bi	dakv. #	olimpi
Seasrula	i. reviSvili		m.p.	3	24	34/12	S.p.s. studio

naxevarsardafis gegma niSn. -4.29 m 1:200

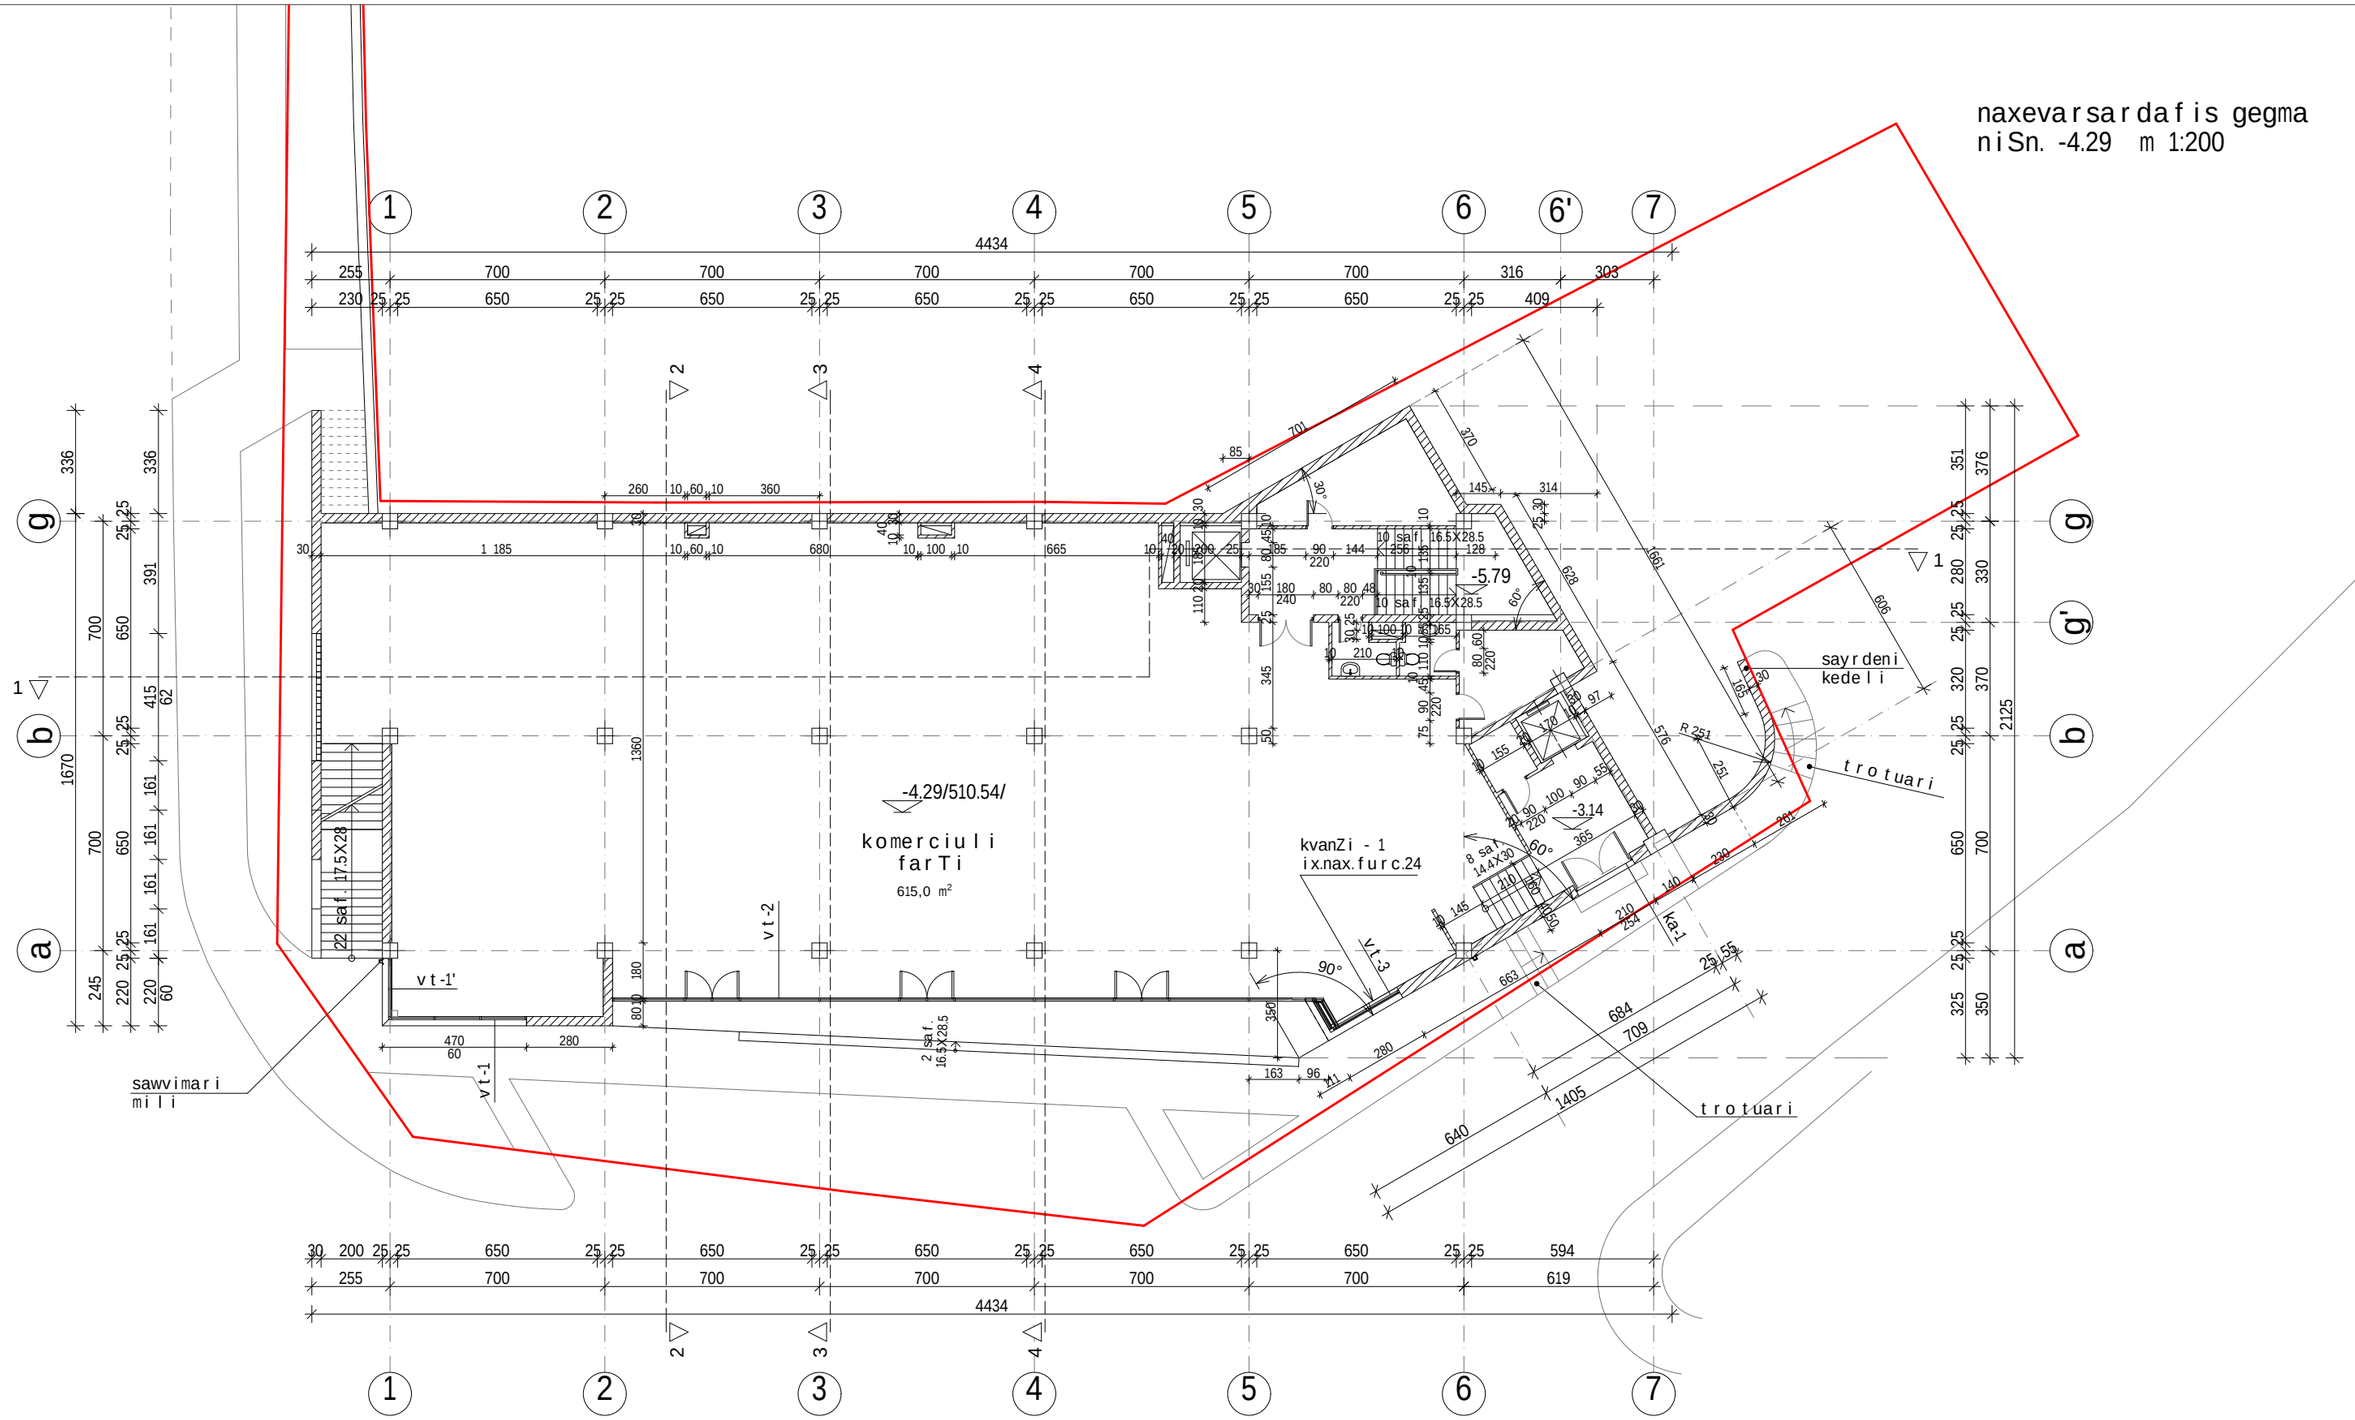

nucubiZe q.

direqtori	l. abdalaZe		komerciuli centri nucubiZis q. #129-Si koreqtireba				
pr. avtori	i. reviSvili						
mT. konstr.	T. mSveliZe		naxevarsardafis gegma niSn. -4.29 m 1:200				
			stadia	furc.	furc-bi	dakv. #	olimpi
Seasrula	i. reviSvili		m.p.	4	24	34/12	S.p.s. studio

pirveli sarTuli gegma niSn. ±0.00 /514.83/ m 1:200

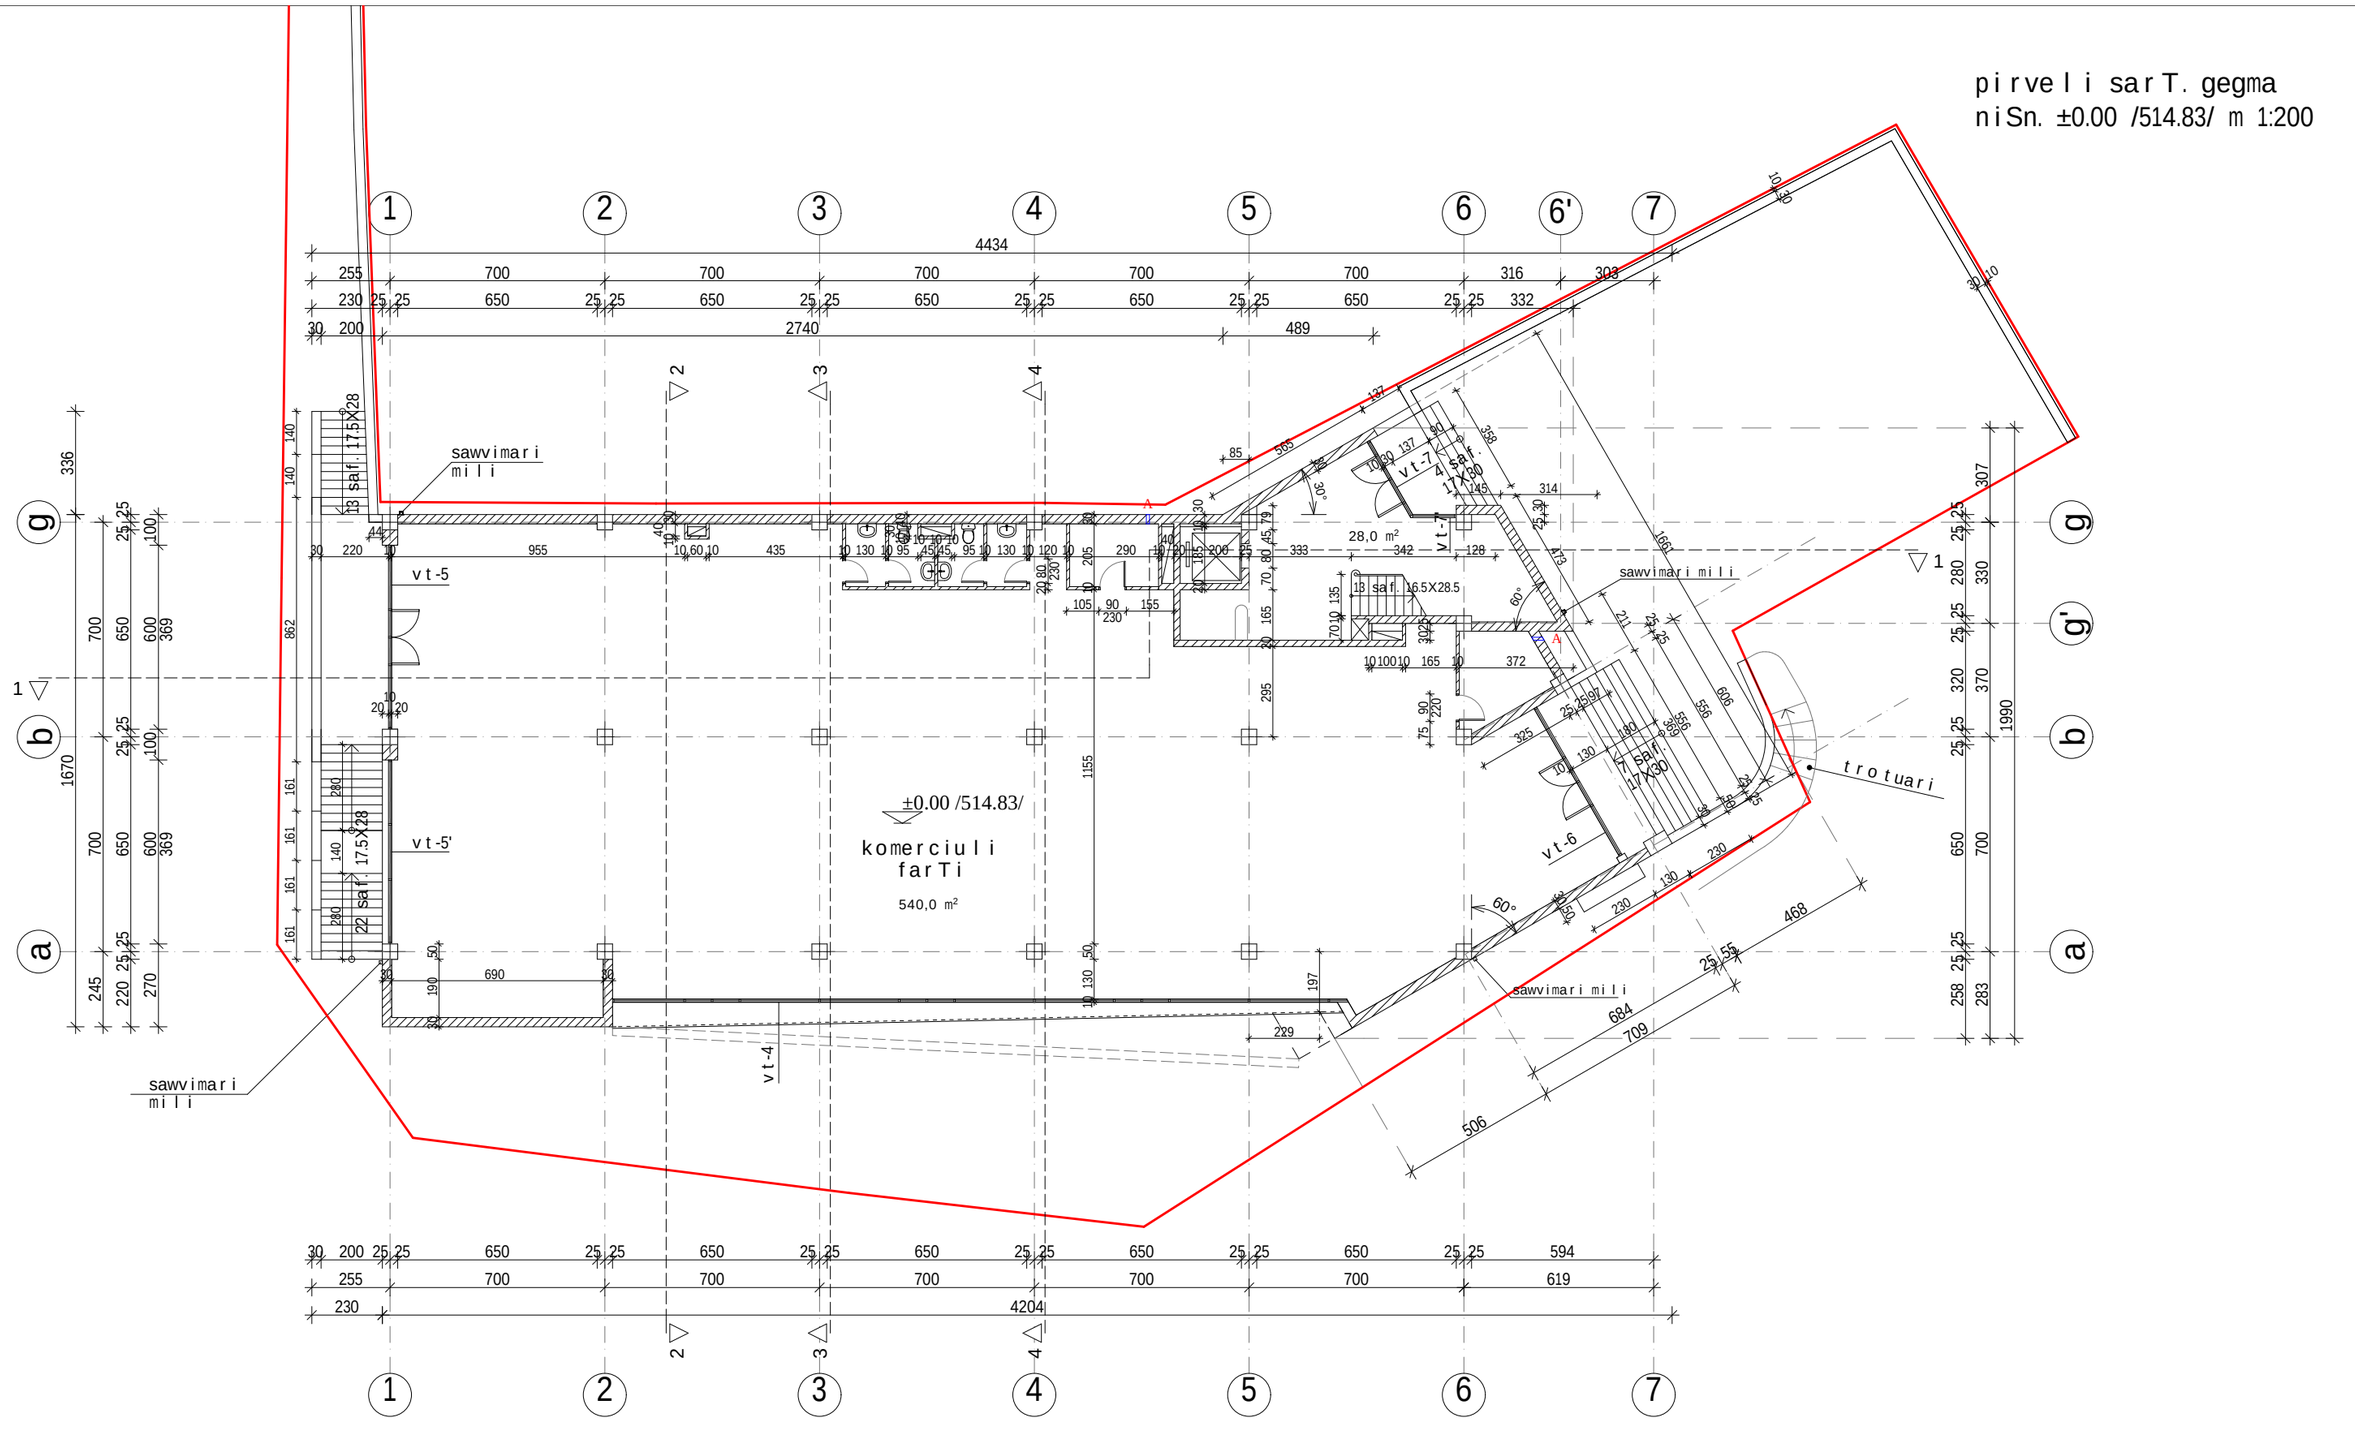

A - gaTbobis qvabis airgamwovi milis Riobi

direqtori	l. abdalaZe		komerciuli centri nucubiZis q. #129-Si koreqtireba				
pr. avtori	i. reviSvili						
mT. konstr.	T. mSveliZe		pirveli sarTuli gegma niSn. ±0.00 /514.83/ m 1:200				
				stadia	furc.	furc-bi	dakv. #
Seasrula	i. reviSvili			m.p.	5	24	34/12

olimpi
S.p.s. studio

meore sarT. gegma
niSn. 4.29 m 1:200

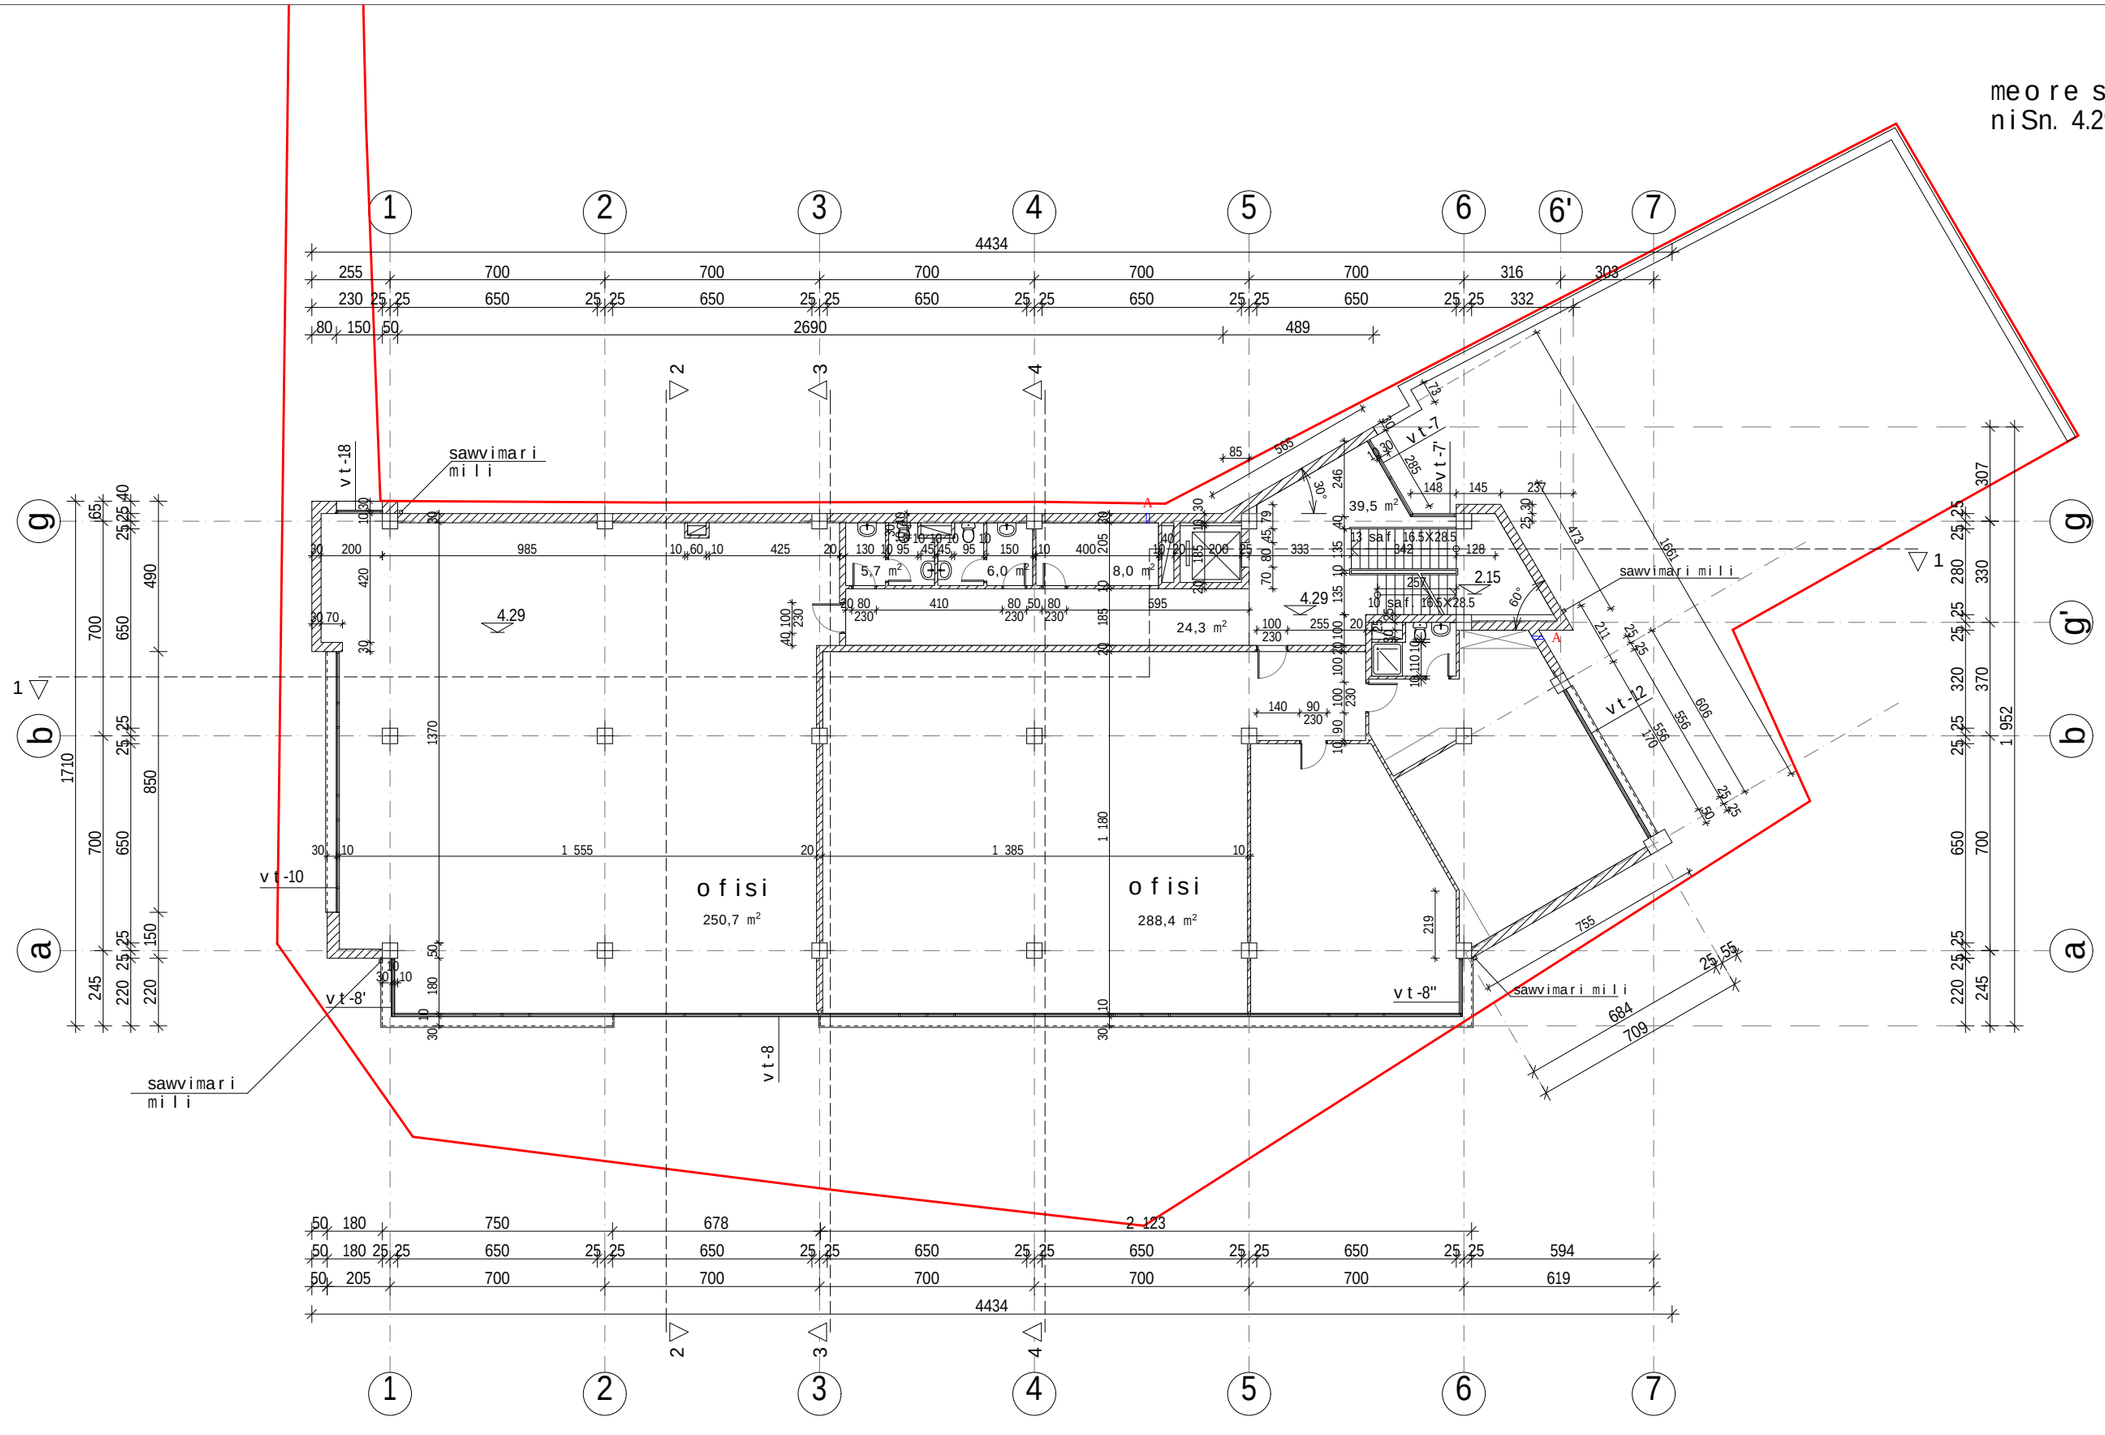

A - gaTbobis qvabis airgamwovi milis Riobi

direqtori	l. abdalaZe		komerciuli centri nucubiZis q. #129-Si koreqtireba				olimpi
pr. avtori	i. reviSvili						
mT. konstr.	T. mSveliZe		meore sarT. gegma niSn. 4.29 m 1:200				
			stadia	furc.	furc-bi	dakv. #	
Seasrula	i. reviSvili		m.p.	6	24	34/12	S.p.s. studio

mesame sarT. gegma niSn. 7.59 m 1:200

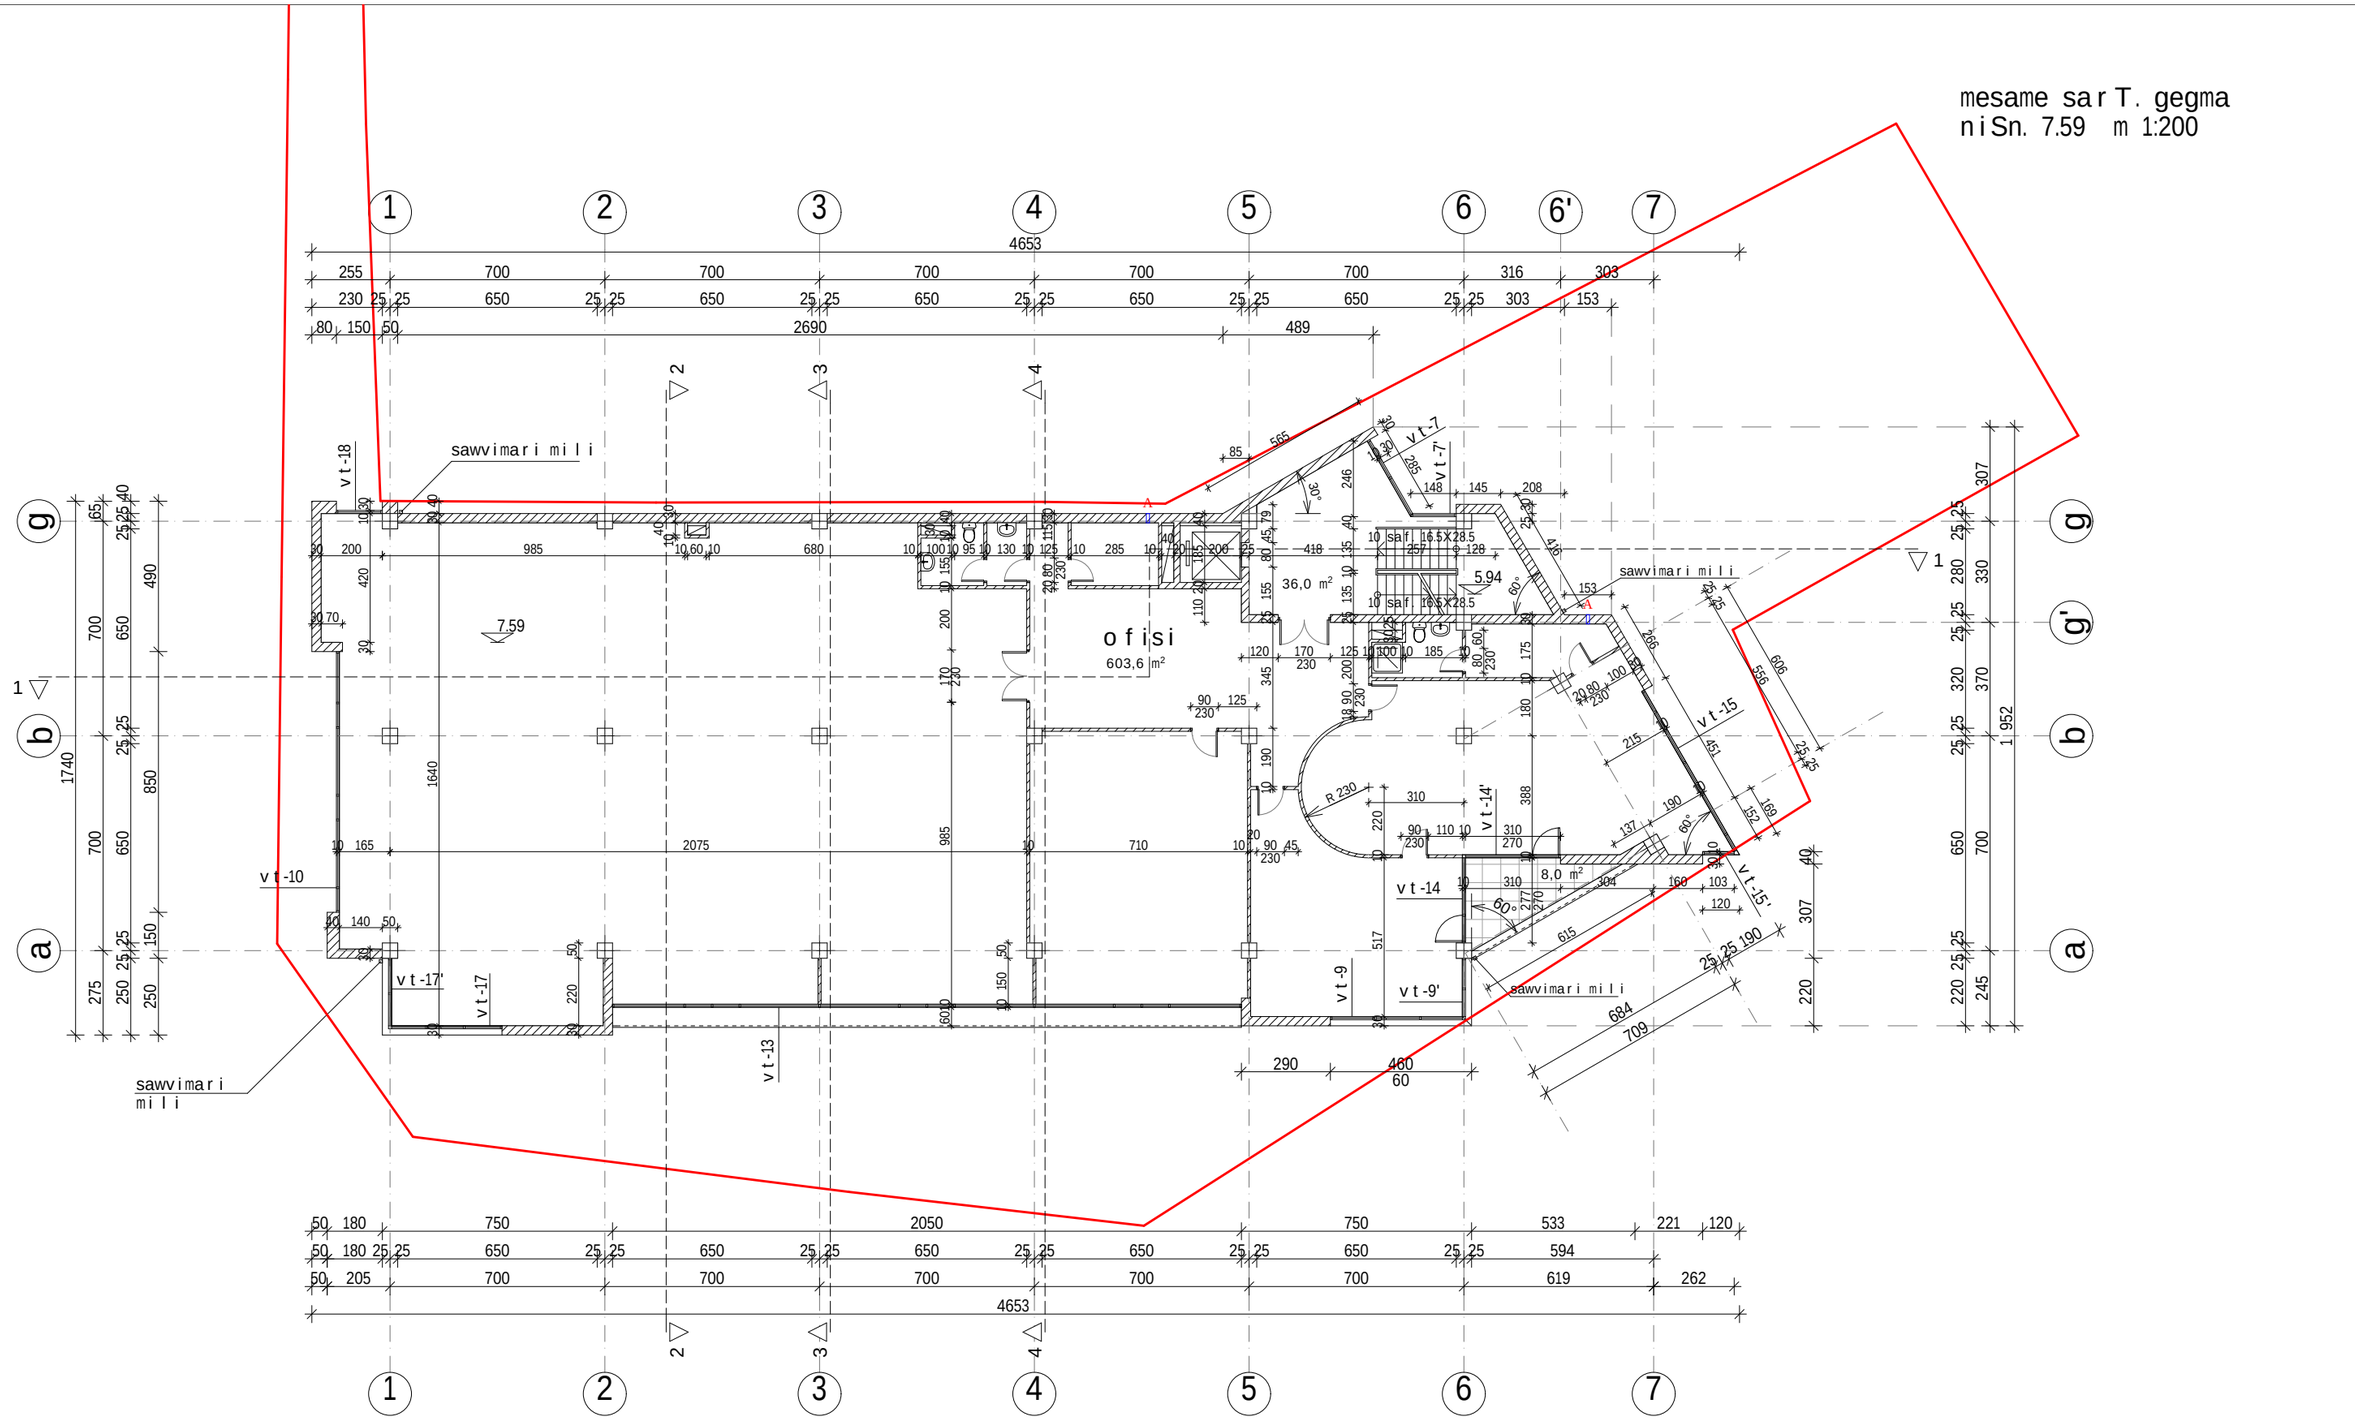

A - gaTbobis qvabis airgamwovi milis Riobi

direqtori	l. abdalaZe		komerciuli centri nucubiZis q. #129-Si koreqtireba				olimpi
pr. avtori	i. reviSvili						
mT. konstr.	T. mSveliZe		mesame sarT. gegma niSn. 7.59 m 1:200				
			stadia	furc.	furc-bi	dakv. #	
Seasrula	i. reviSvili		m.p.	7	24	34/12	S.p.s. studio

meoTxe sarT. gegma
niSn. 10.89 m 1:200

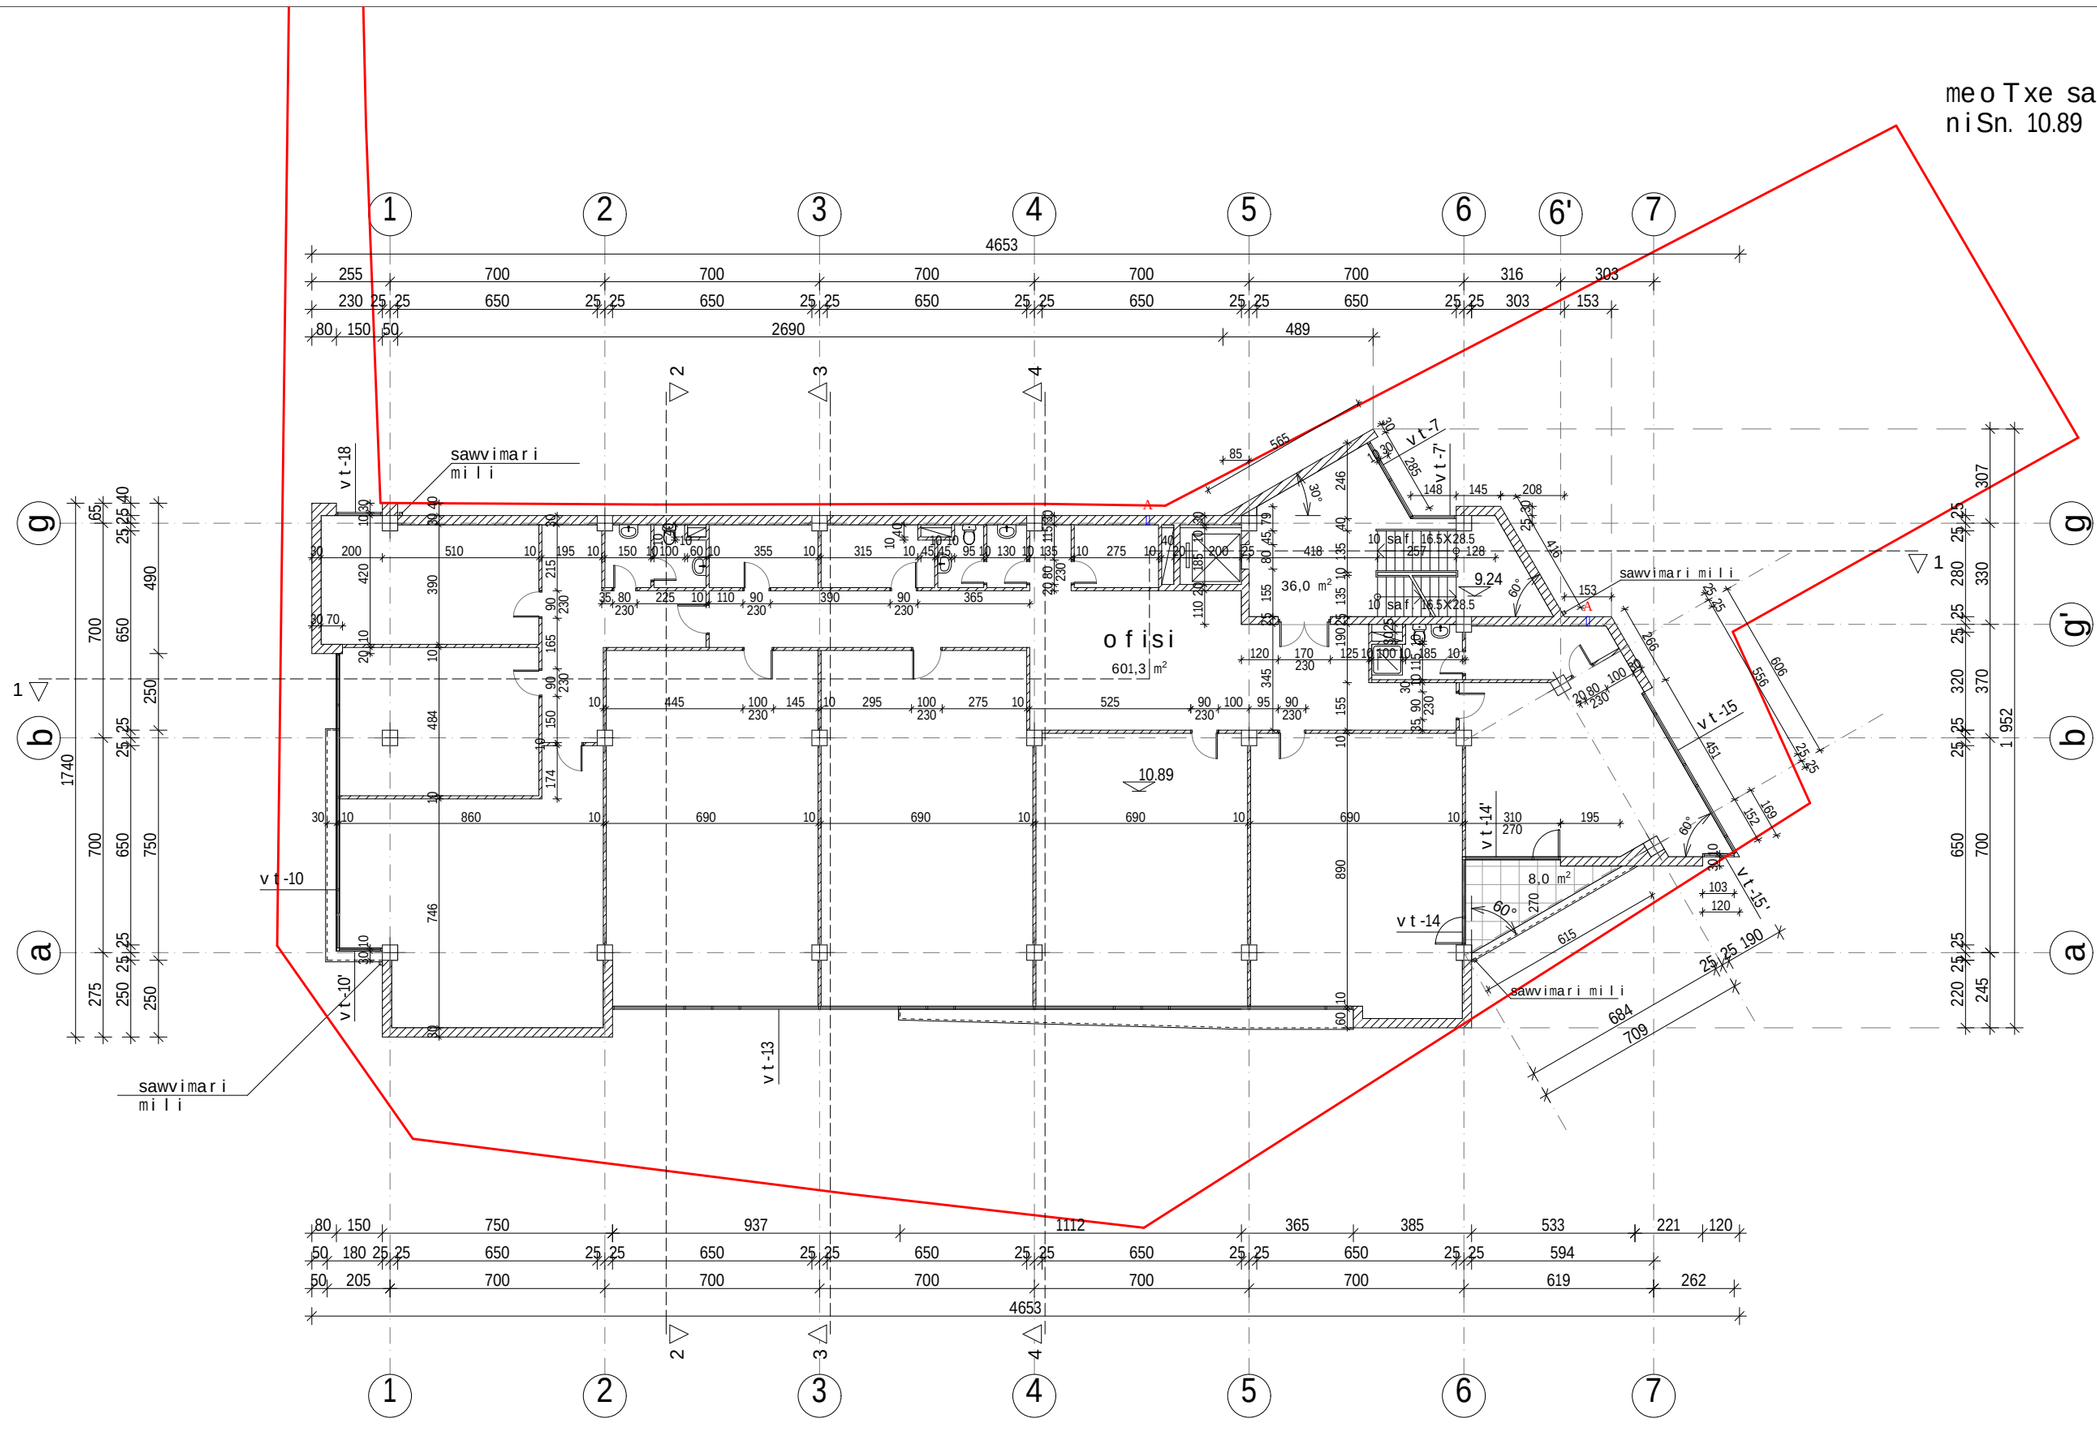

A - gaTbobis qvabis airgamwovi milis Riobi

direqtori	l. abdalaZe		komerciuli centri nucubiZis q. #129-Si koreqtireba				olimpi
pr. avtori	i. reviSvili						
mT. konstr.	T. mSveliZe		meoTxe sarT. gegma niSn. 10.89 m 1:200				
			stadia	furc.	furc-bi	dakv. #	
Seasrula	i. reviSvili		m.p.	8	24	34/12	S.p.s. studio

mexuTe sarT. gegma niSn. 14,19 m 1:200

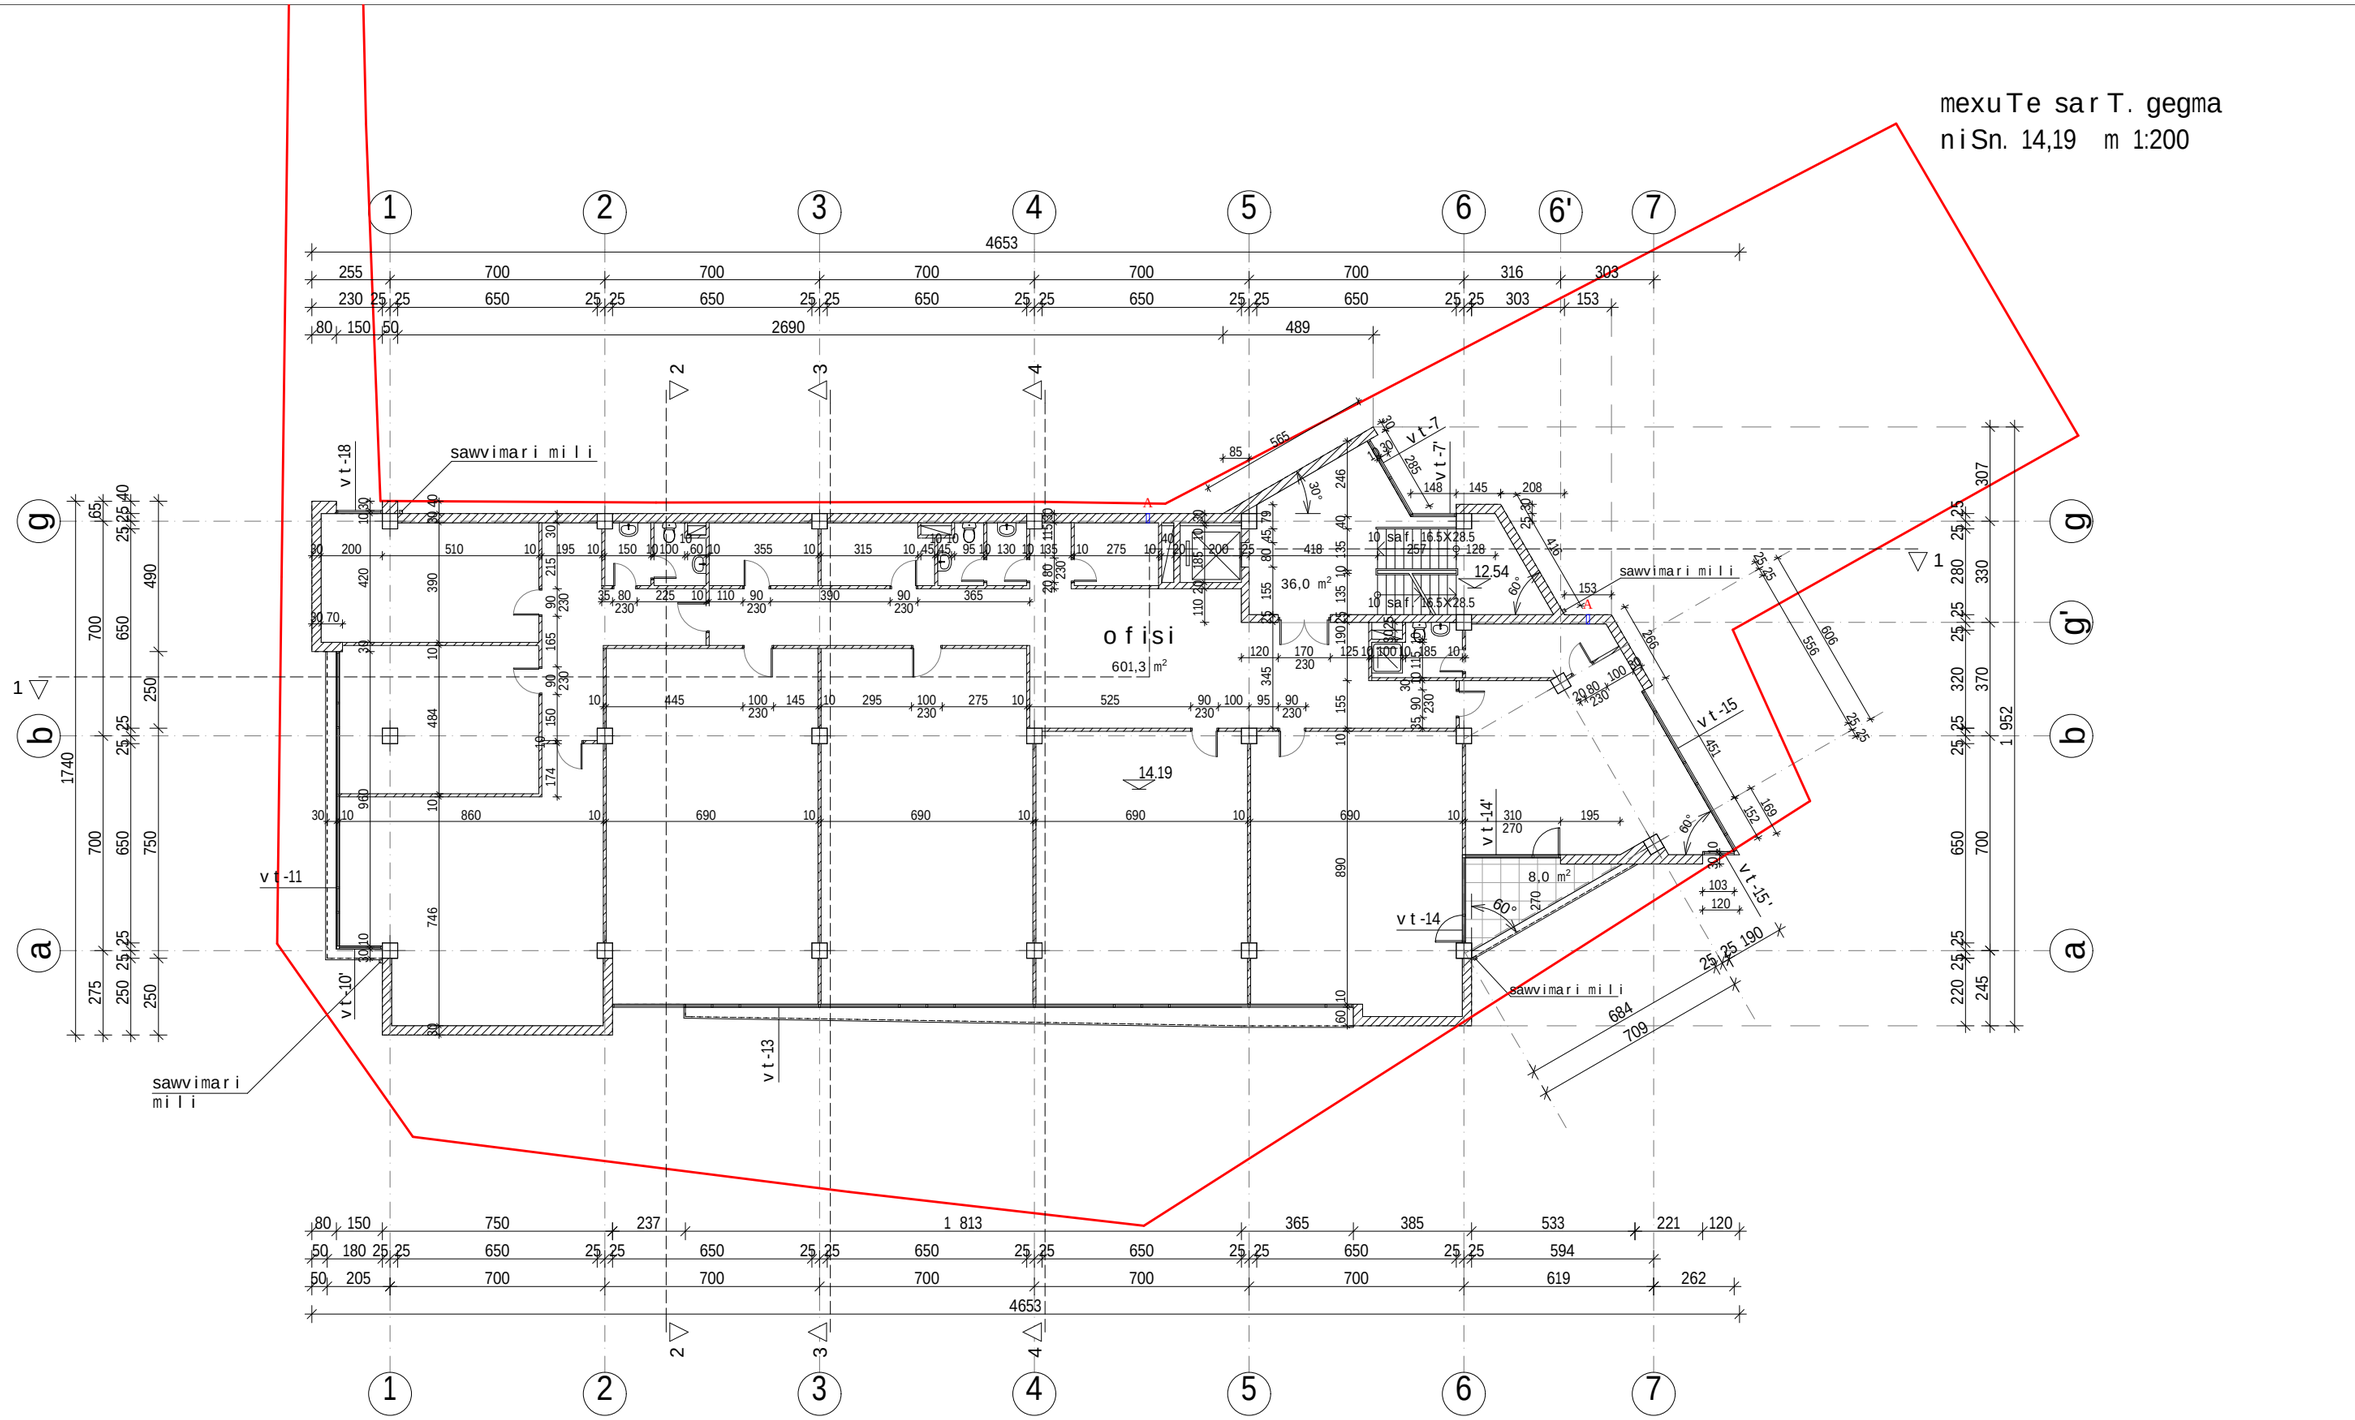

A - gaTbobis qvabis airgamwovi milis Riobi

direqtori	l. abdalaZe		komerciuli centri nucubiZis q. #129-Si koreqtireba				olimpi
pr. avtori	i. reviSvili						
mT. konstr.	T. mSveliZe		mexuTe sarT. gegma niSn. 14,19 m 1:200				
				stadia	furc.	furc-bi	dakv. #
Seasrula	i. reviSvili			m.p.	9	24	34/12
							S.p.s. studio

meeqvse sar T. gegma
niSn. 17,49 m 1:200

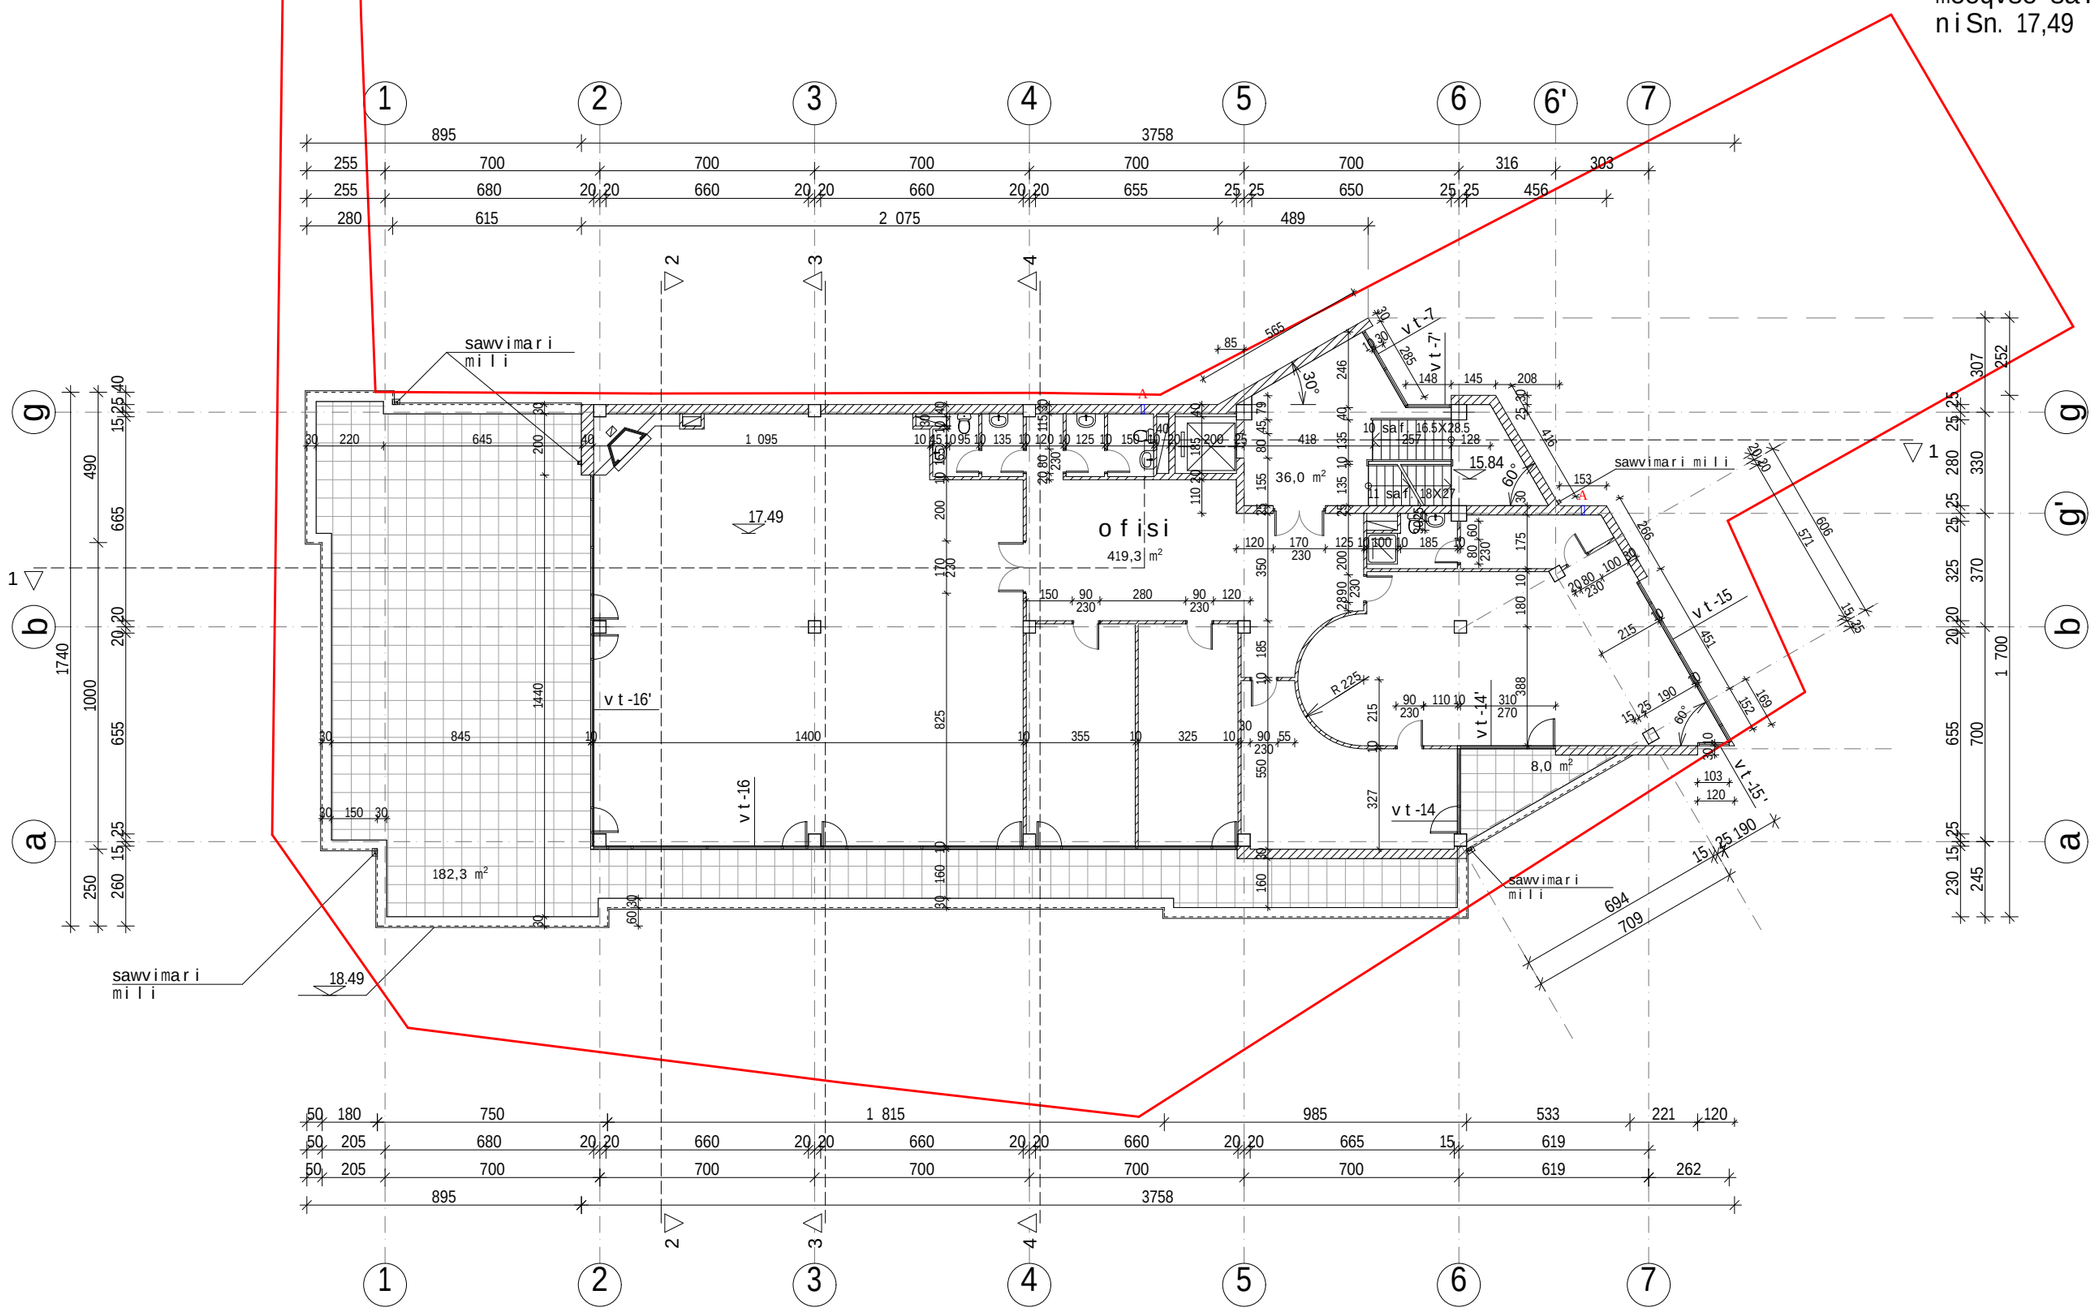

A- gaTbobis qvabis airgamwovi milis Riobi

direqtori	l. abdalaZe		komerciuli centri nucubiZis q. #129-Si koreqtireba				olimpi
pr. avtori	i. reviSvili						
mT. konstr.	T. mSveliZe		meeqvse sar T. gegma niSn. 17,49 m 1:200				
			stadia	furc.	furc-bi	dakv. #	
Seasrula	i. reviSvili		m.p.	10	24	34/12	S.p.s. studio

saxuravis gegma
niSn. 20,79 m 1:200

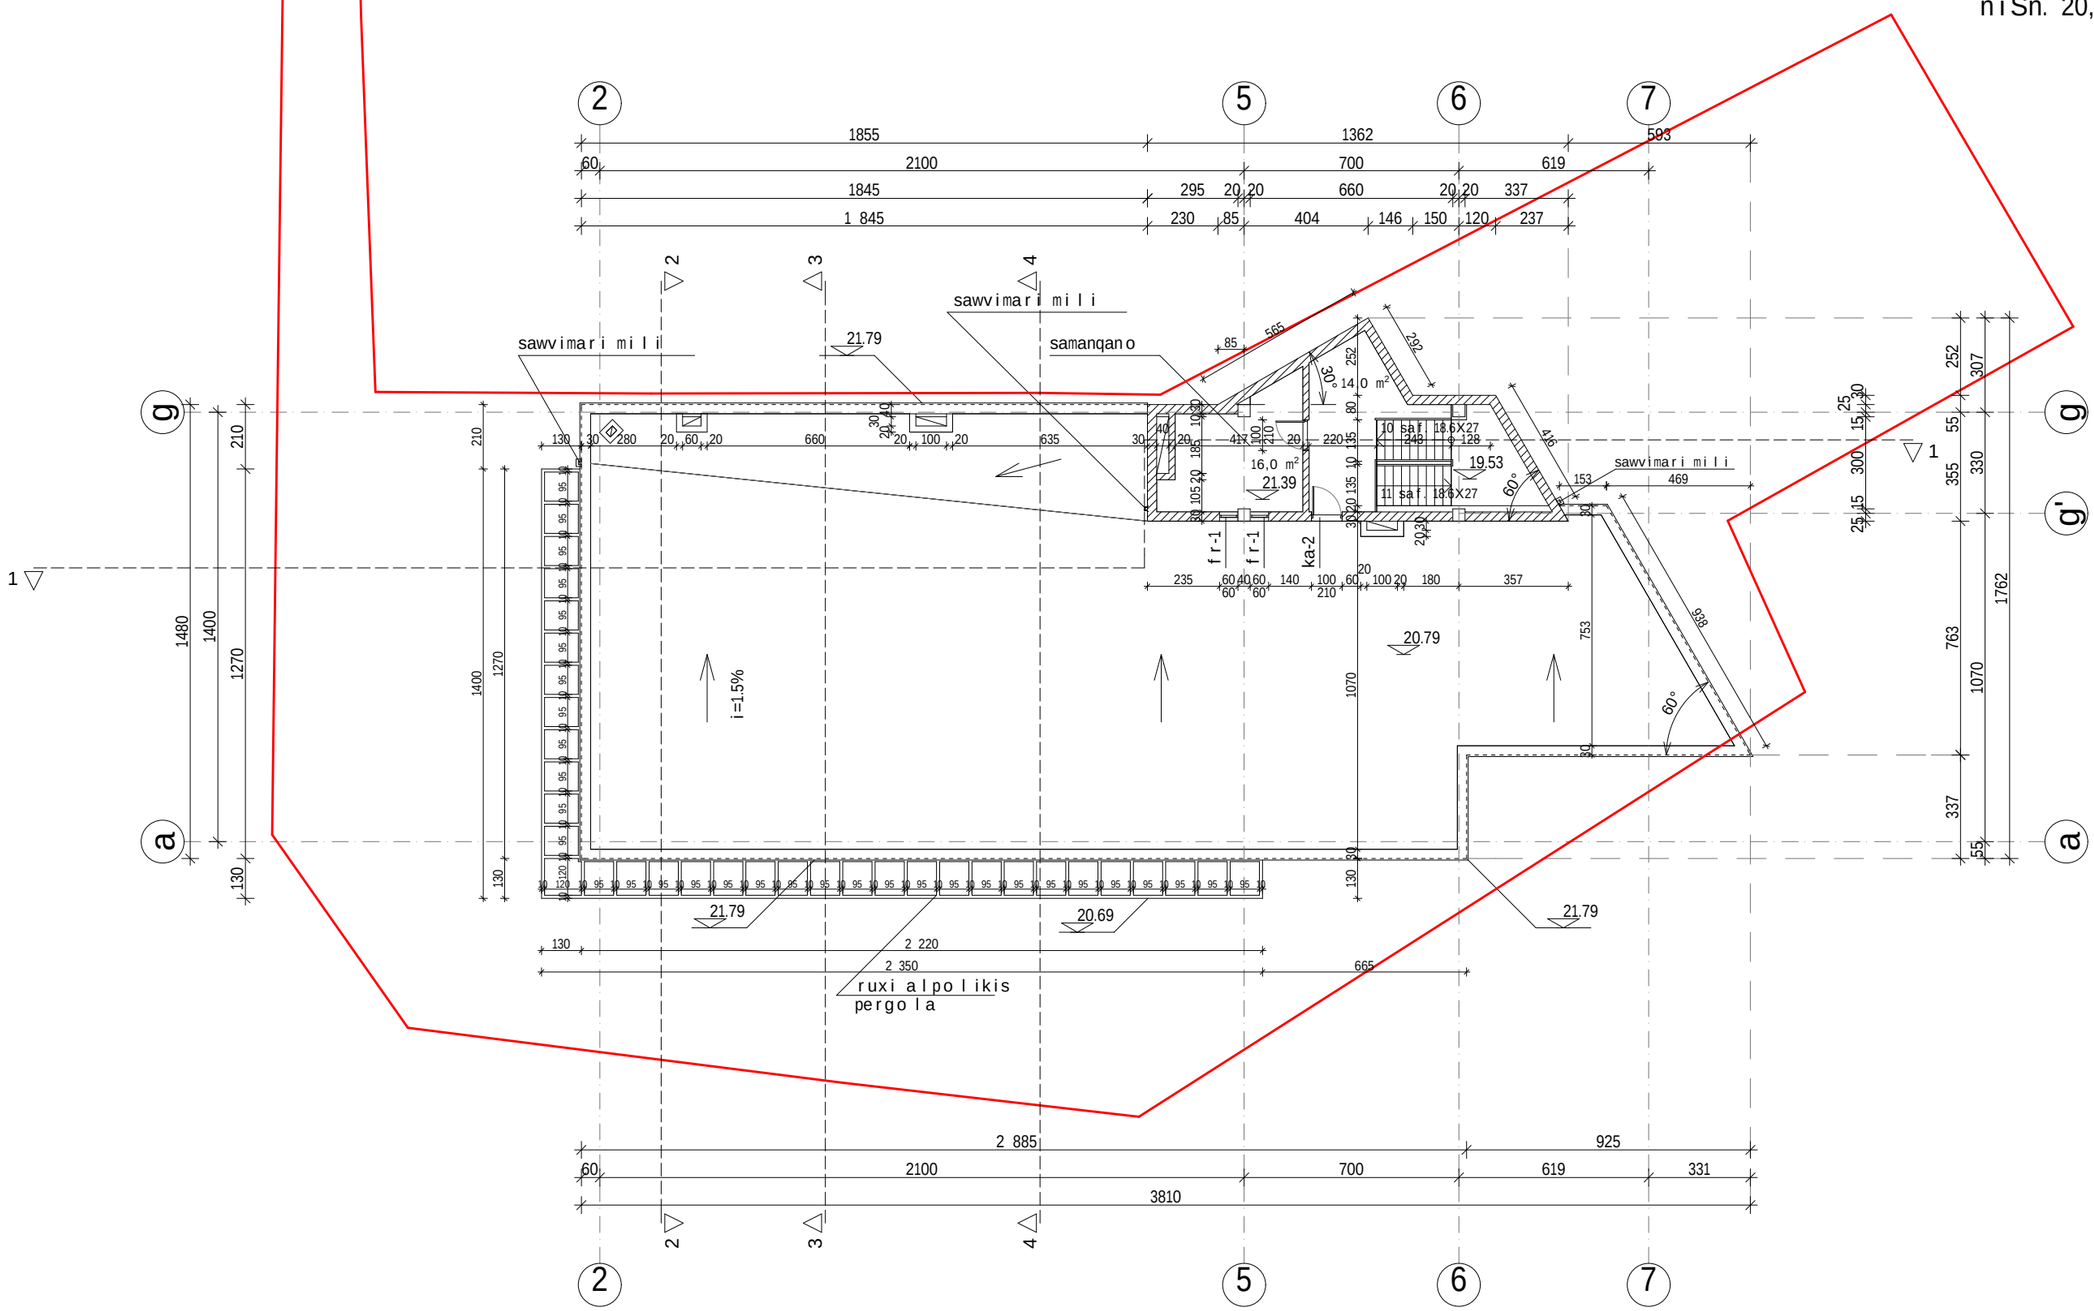

direqtori	l. abdalaZe		komerciuli centri nucubiZis q. #129-Si koreqtireba				olimpi
pr. avtori	i. reviSvili						
mT. konstr.	T. mSveliZe		saxuravis gegma gegma niSn. 20,79 m 1:200				
			stadia	furc.	furc-bi	dakv. #	
Seasrula	i. reviSvili		m.p.	11	24	34/12	S.p.s. studio

saxuravis gegma gegma
niSn. 20.69 m 1:200

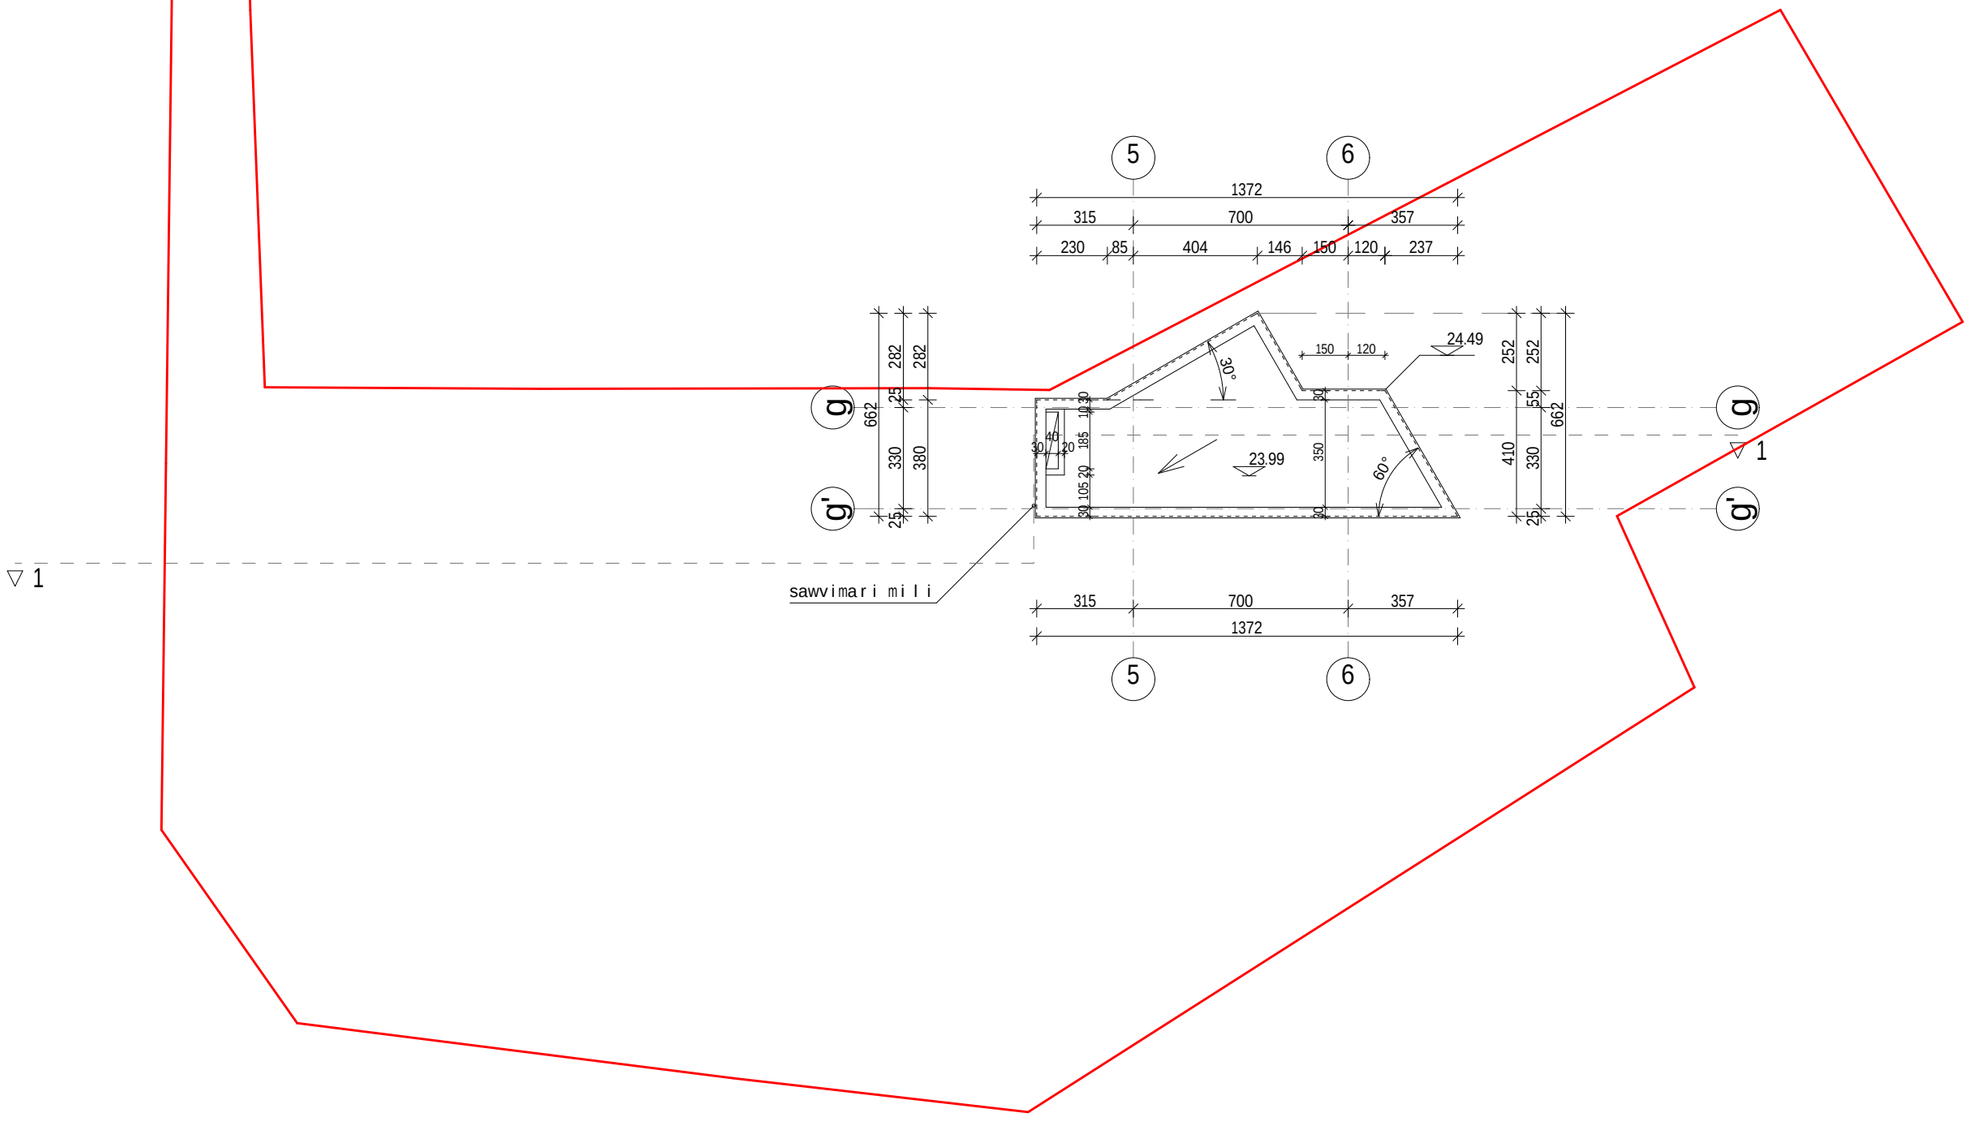

direqtori	l. abdalaZe		komerciuli centri nucubiZis q. #129-Si koreqtireba				
pr. avtori	i. reviSvili						
mT. konstr.	T. mSveliZe		saxuravis gegma gegma niSn. 20.69 m 1:200				
			stadia	furc.	furc-bi	dakv. #	olimpi
Seasrula	i. reviSvili		m.p.	12	24	34/12	S.p.s. studio