ტოპო-გეგმა

თევდორე მღვდლის ქ. №7

ფართობი 11483 კვ.მ.

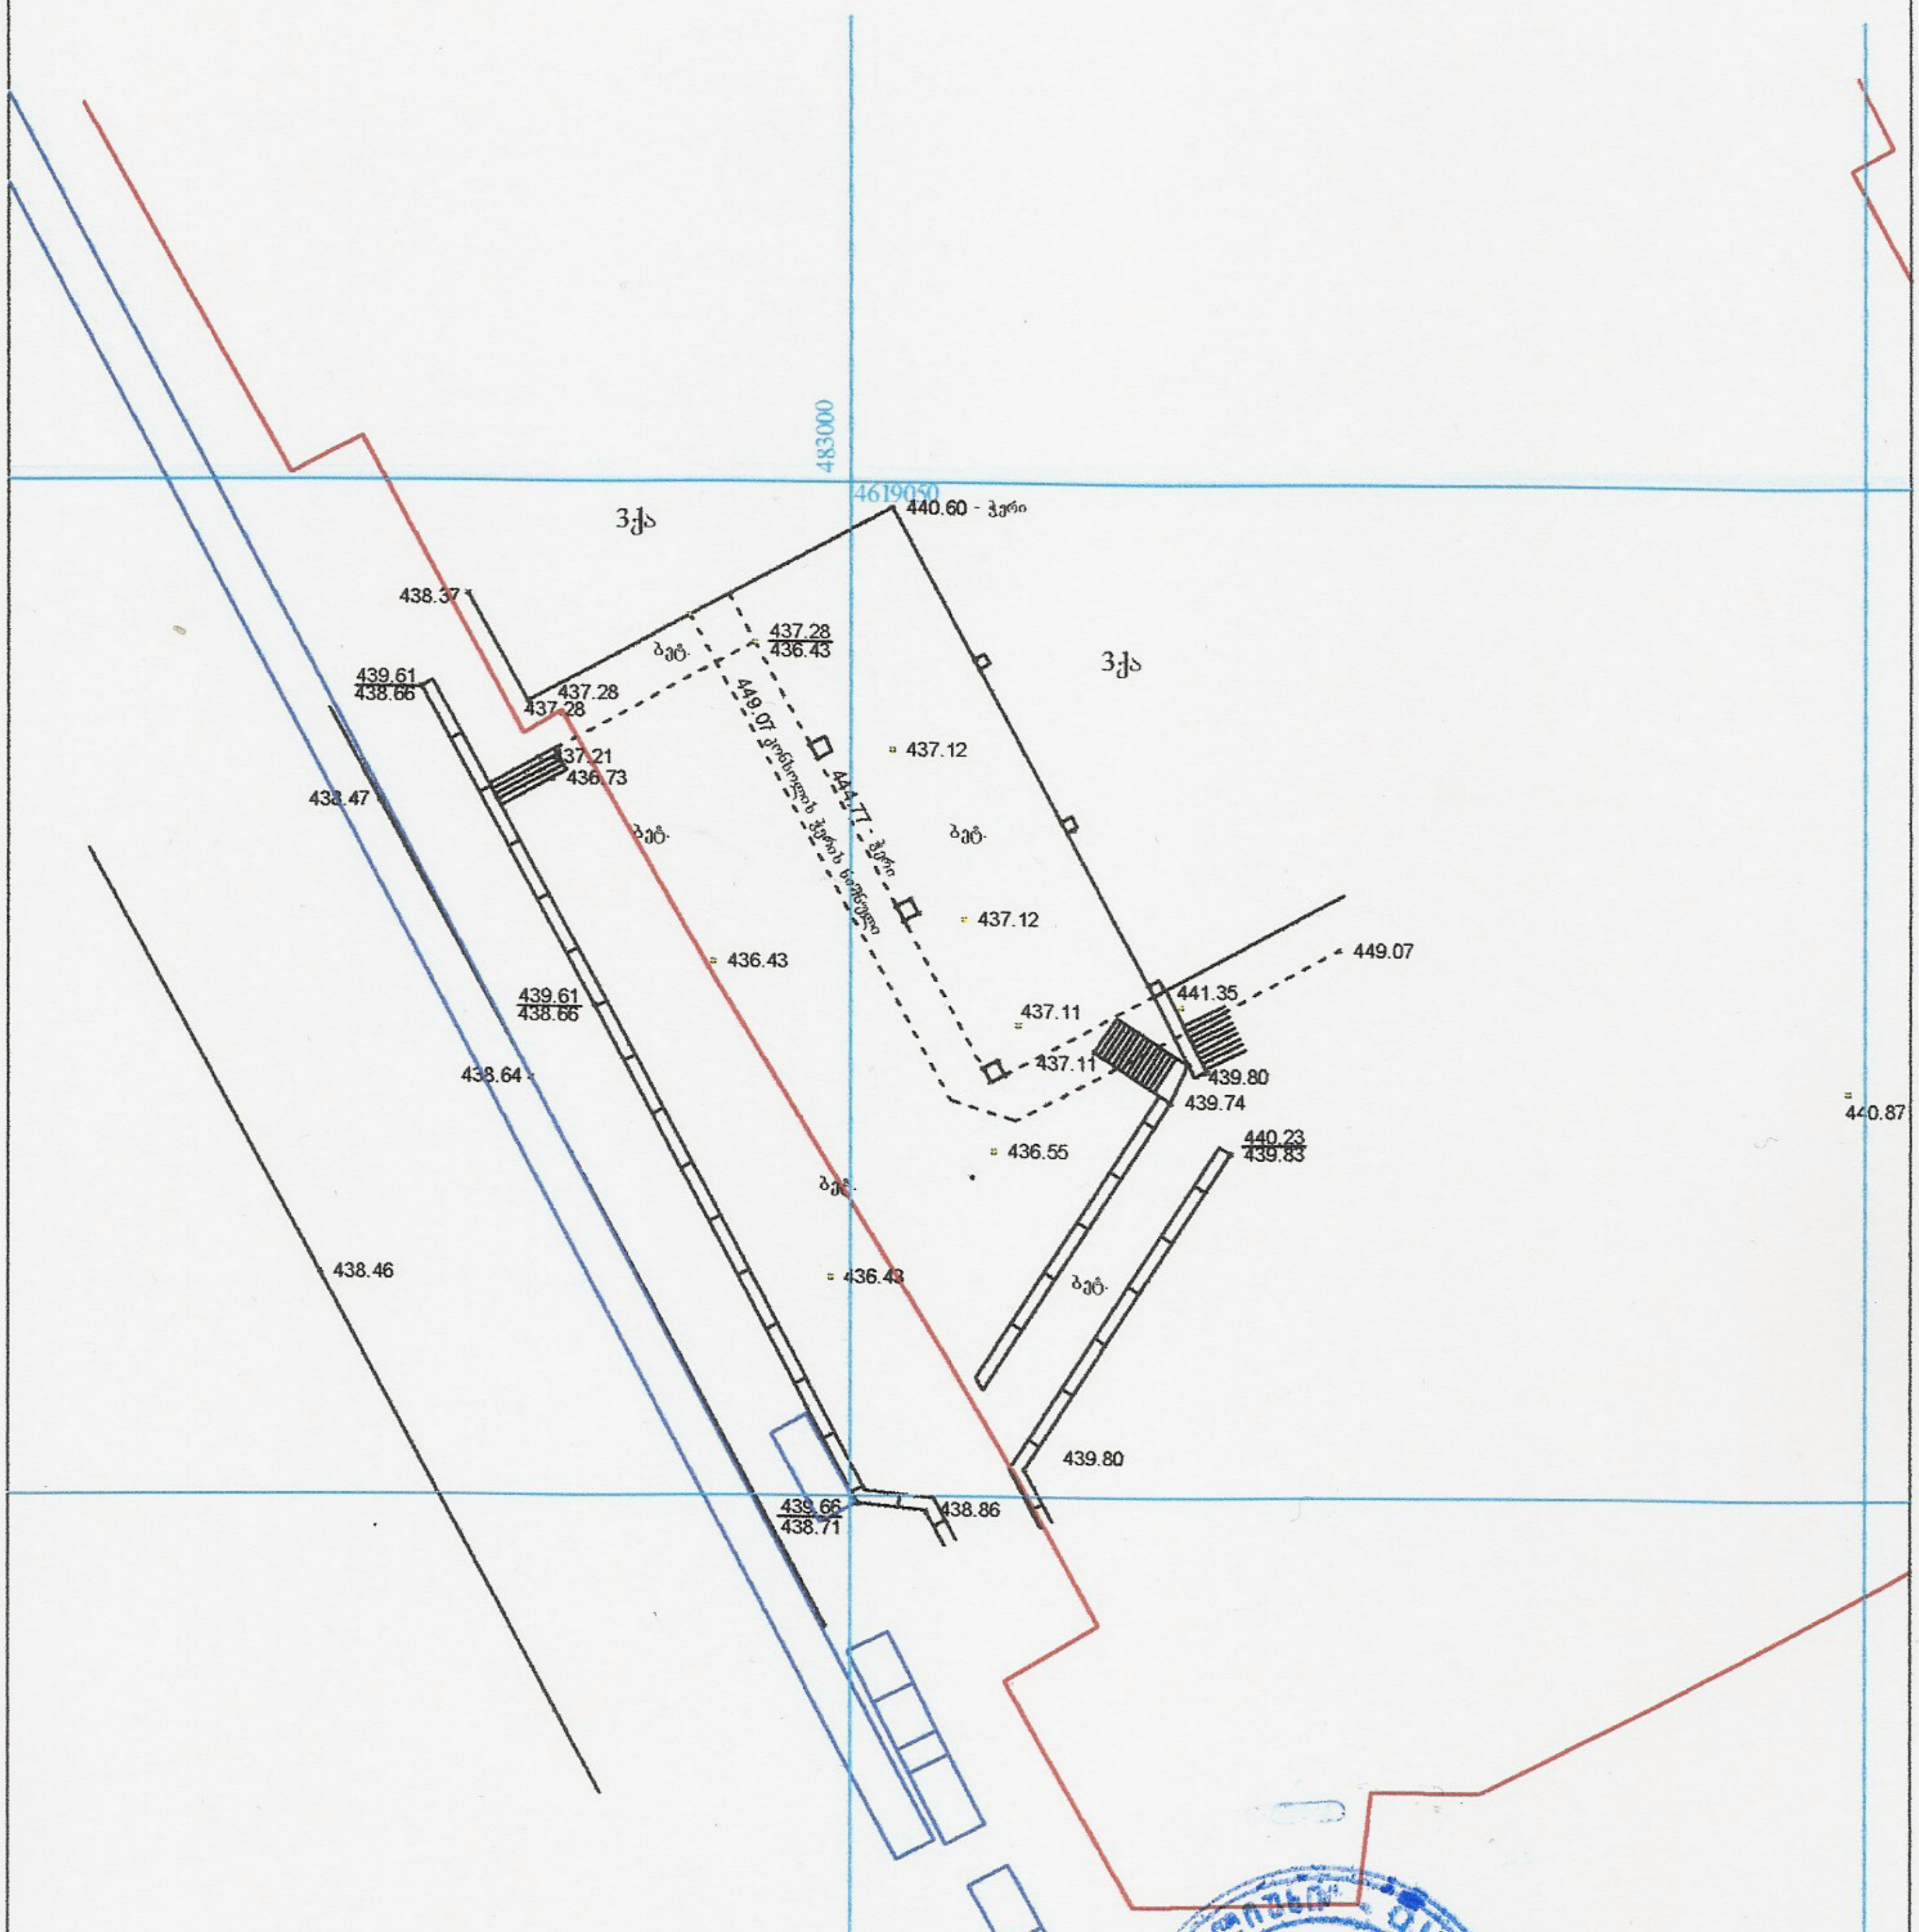

გარშემო რეგისტრირებული ობიექტები

საკუთრებაში არსებული ტერიტორია

ლურჯი და წითელი ხაზები დატანილია საჯარო რეესტრში რეგისტრირებული მონაცემების საფუძველზე

დამკვეთი: ს/ს სავაჭრო სახლი „ბავშვთა სამყარო“

U.T.M საერთაშორისო სისტემის კოორდინატები	ადგილობრივი სისტემის სამუშაო კოორდინატები		შ.პ.ს. "უნივერსალ პლიუსი"	
ღობე	შენობა	კანალიზაცია	დირექტორი	ნ.გიორგობიანი
ბორდიური	მშენებარე	გაზი	შეასრულა	თ. მამულაშვილი
ქვის კედელი	ფარდული	წყლის მილი		
კედელი	ფოთლოვანი ხე	ლამპიონი	კომპ.უზრუნვ.	ნ.გიორგობიანი
ფლატე	წიწვოვანი ხე	სამეთვალყურეო ჭა	1:500	14.03.2014

ГИП		Б. Эфлеярэбюлэ	
Нач.отд.		Ч. Эзнеэгэбюлэ	
Н.контр.			

Изм. Кол.уч. Лист № док. Подп. Дата	Жилой дом с офисными помещениями встроенно-пристроенный в N7 микрорайоне ул. Бабаева г.Ростов-на-Дону
Стадия Лист Листов	Схема планировочной организации земельного участка
Р 1	М 1:500
ООО "Архитектурная мастерская "Проект"	

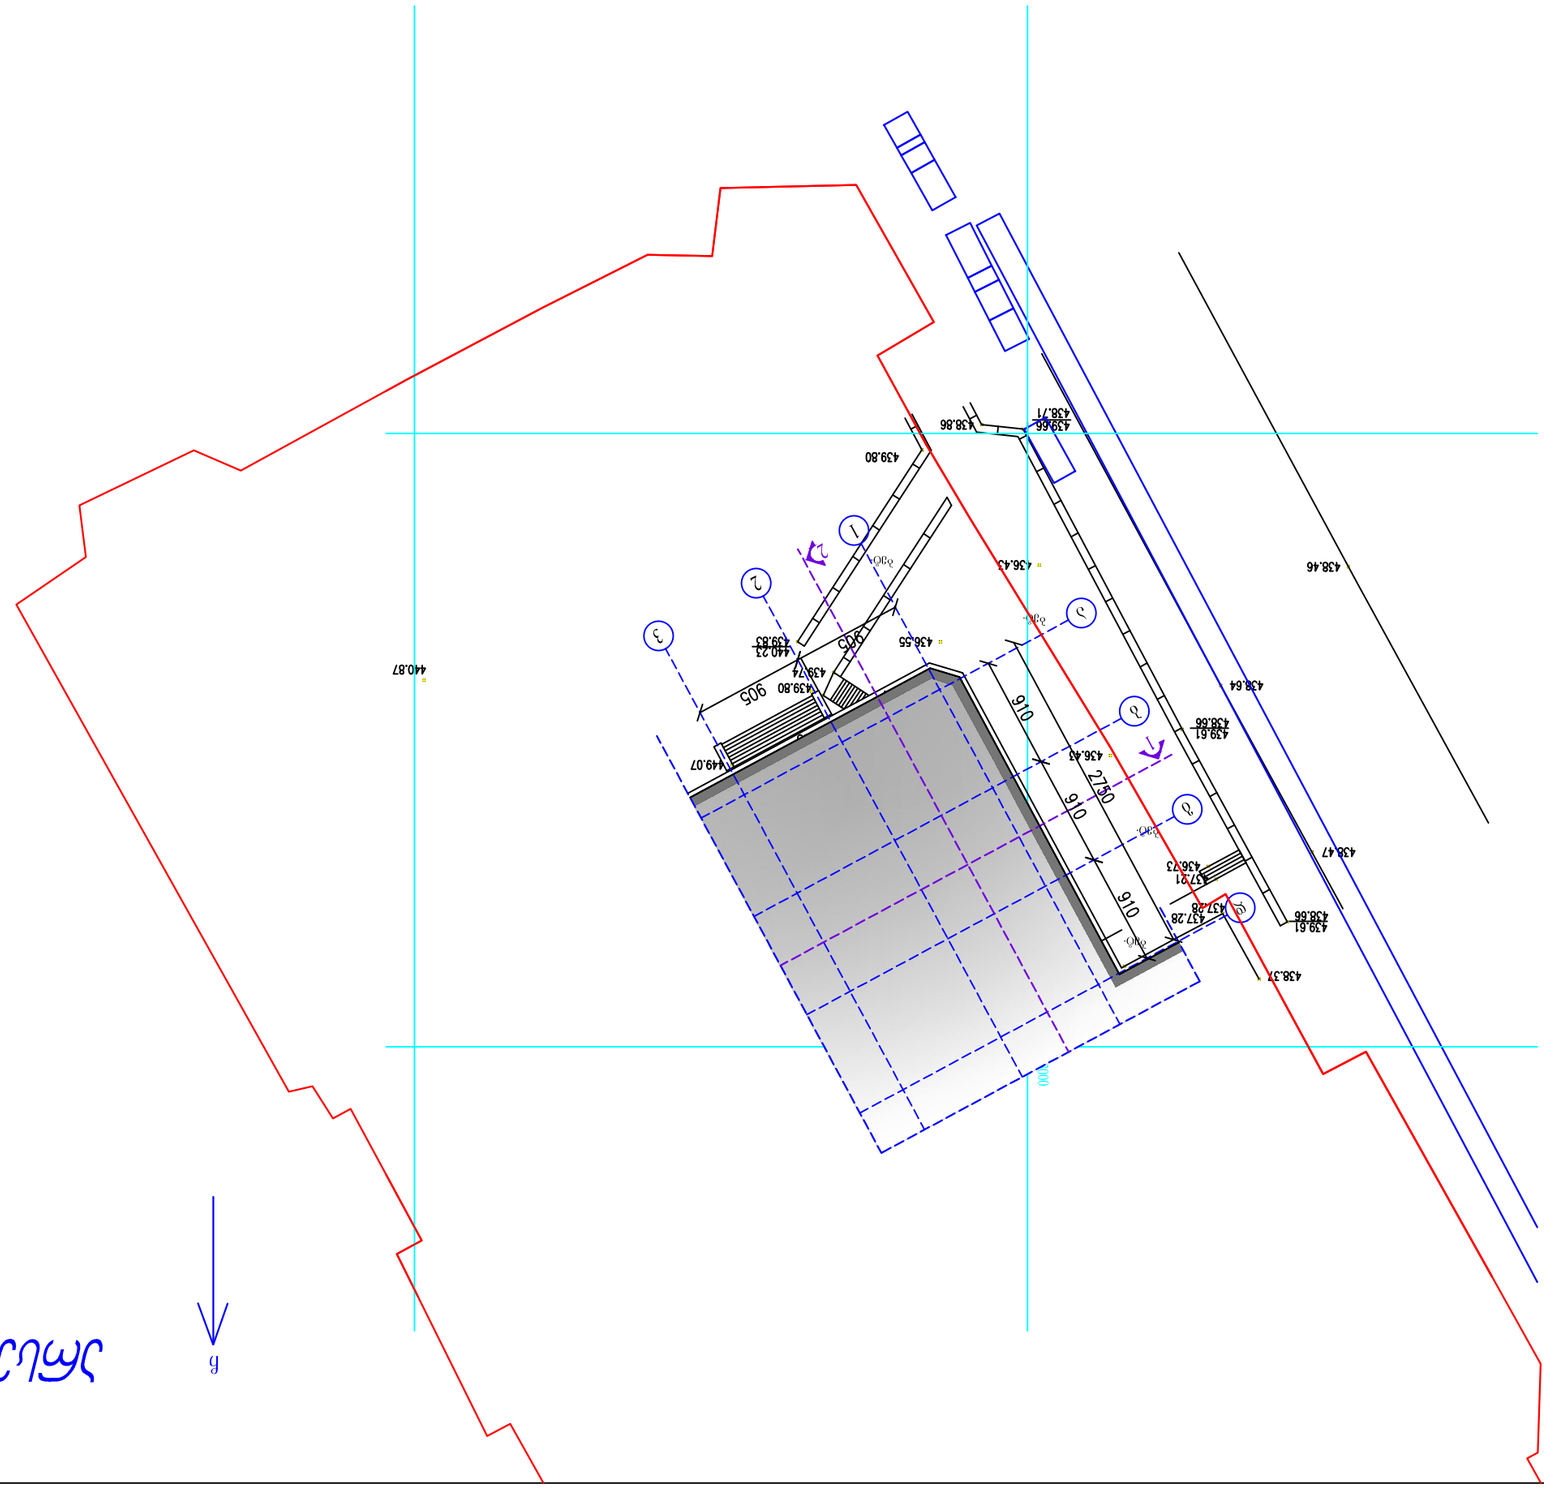
438.46
438.64
438.47
438.37
436.43
436.55
439.80
438.86
439.66
438.71
439.61
438.66
437.28
436.73
439.61
438.66
440.23
439.83
439.74
439.80
440.87
449.07
910
2750
910
910
905
905
3300
3300
3300

საპროექტო გენგეგმა მ 1:500

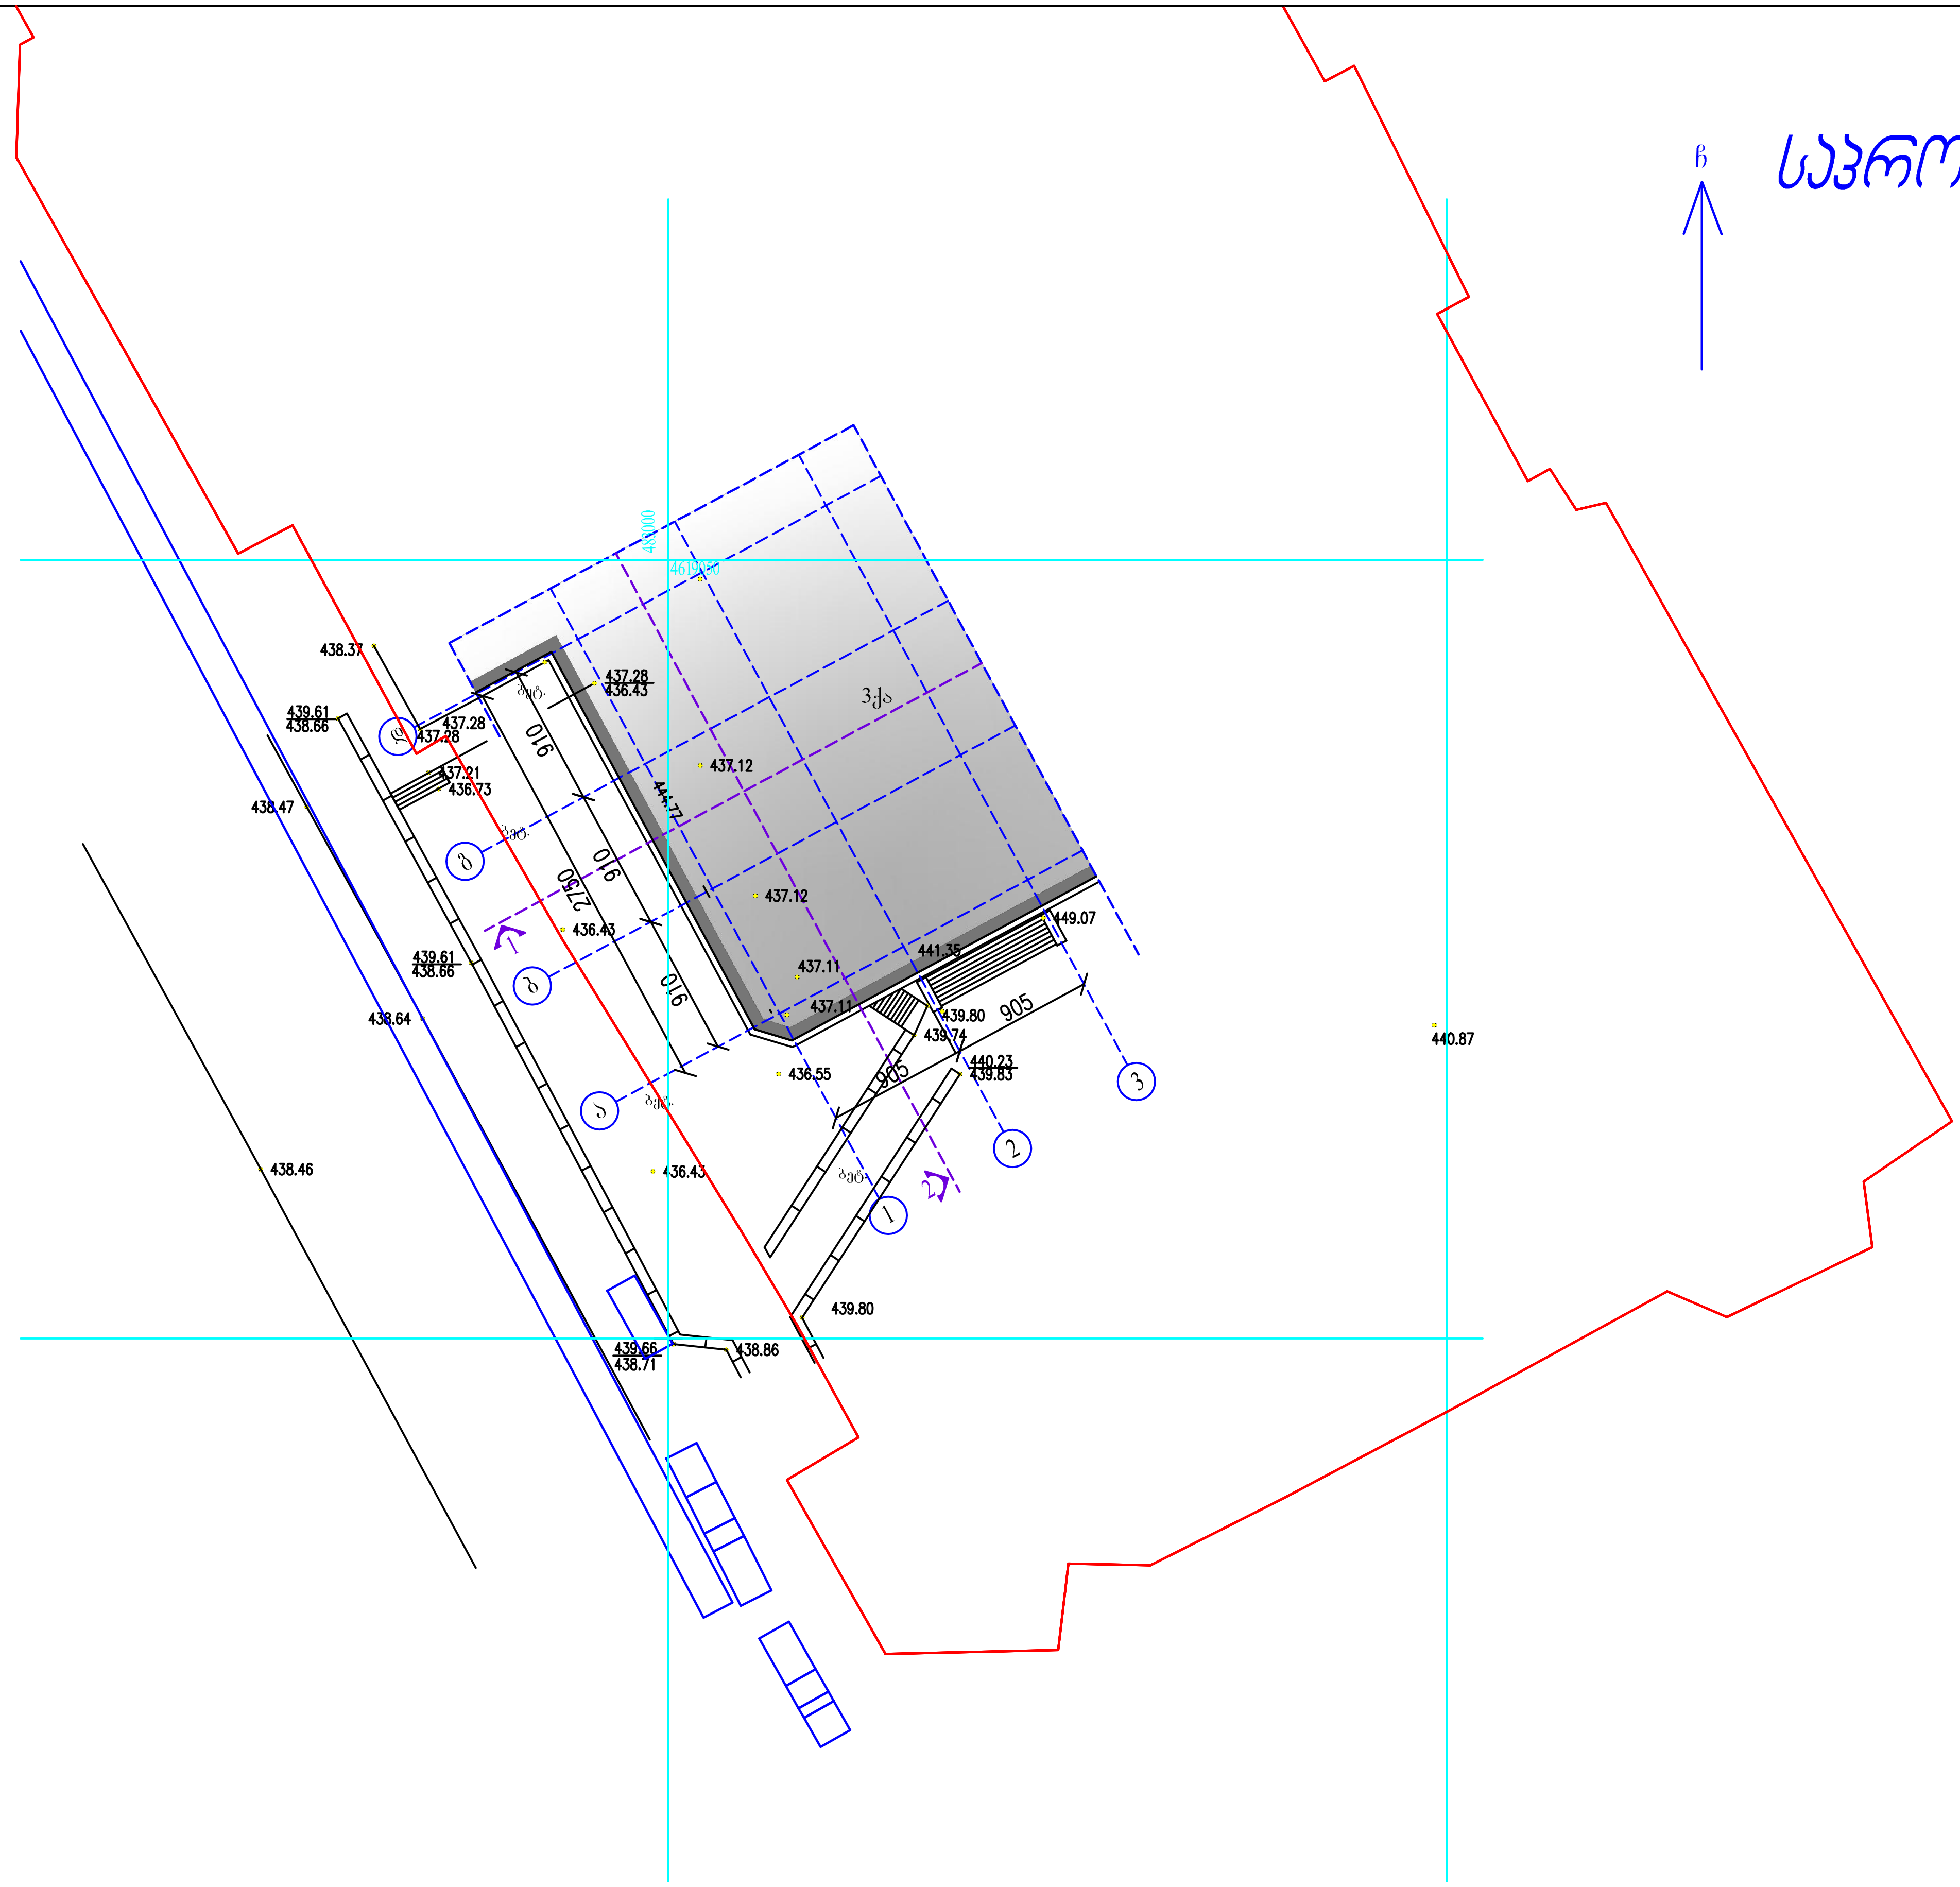

შ.პ.ს. " უნივერსალ პლიუსი "			მისამართი: ქ. თბილისი, თევდორე მღვდლის ქ. №7 დამკვეთი: ს/ს სავაჭრო სახლი "ბავშვთა სამყარო".				
დირექტორი		ნ. გიორგობიანი	არქიტექტურული ნაწილი	15.03.2014წ.			
პრ.მთ.არქიტ.		ზ. შარაშენიძე	საპროექტო გენგეგმა მ 1:500	სტადია	ფურცელი	ფურც.რაოდ.	მასშტაბი
პრ.მთ.კონ.							
				პრ.	7	12	1:500