
საქართველოს იუსტიციის სამინისტრო

## საჯარო რეესტრის ეროვნული სააგენტო

# საკადასტრო გეგმა

მიწის ნაკვეთის საკადასტრო კოდი: *01.19.19.005.003*
განცხადების რეგისტრაციის ნომერი: 063470-08
მიწის ნაკვეთის ფართობი: *1070კვ.მ.*
დანიშნულება: *არასასოფლო-სამეურნეო*
მომზადების თარიღი 12.03.08

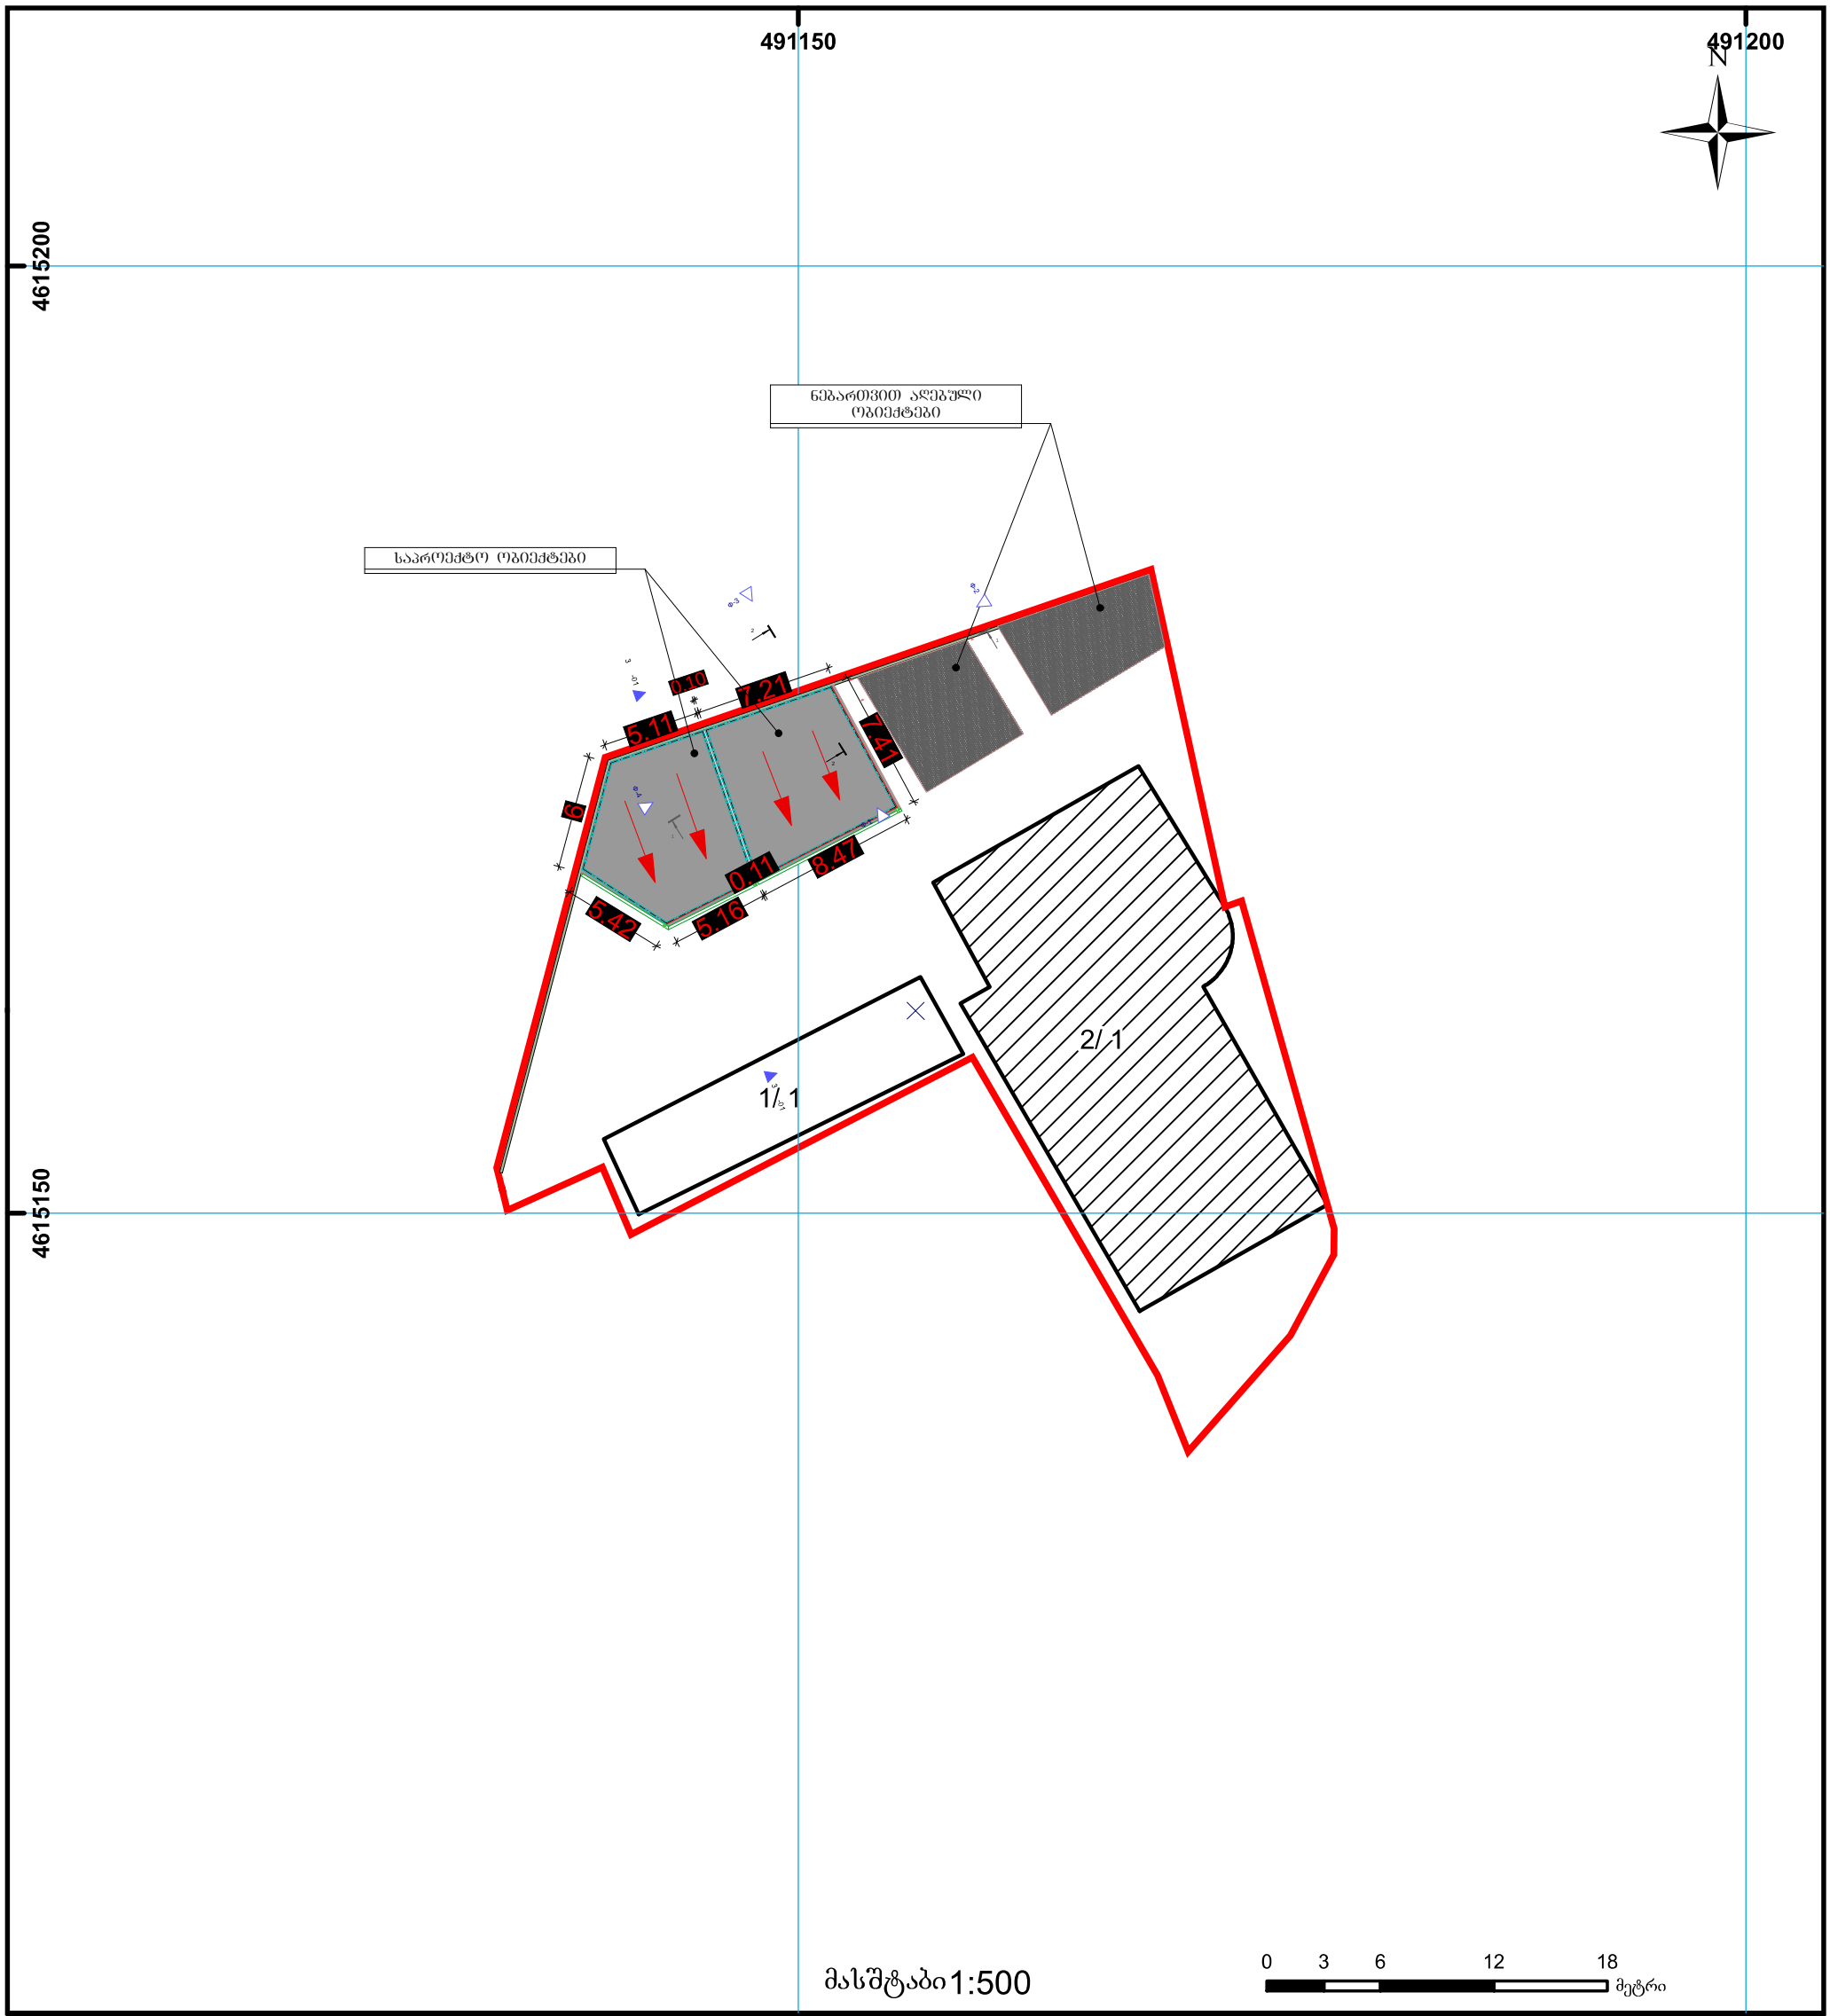


01/2 შენობა-ნაგებობა, პირობითი ნომერი/სართულიანობა

მიწის ნაკვეთის საკადასტრო საზღვარი

სერვიტუტი

მშენებარე ნაგებობა

ხაზობრივი ნაგებობა

UTM (საერთაშორისო) სისტემის კოორდ.


საჯარო რეესტრის ეროვნული სააგენტო თბილისი 0102 წმ. ნიკოლოზის/ნ. ჩხეიძის ქ. 2 ტელ.: (995 32) 91 04 27; ფაქსი: (995 32) 91 03 41
საჯარო რეესტრის ეროვნული სააგენტო თბილისი დ. აღმაშენებლის გამზ. 89/24 ტელ: (995 32) 94 13 65
www.napr.gov.ge