საქართველოს იუსტიციის სამინისტრო საჯარო რეესტრის ეროვნული სააგენტო თბილისის სარეგისტრაციო სამსახური

გადაწყვეტილება N 882014256380-04 (23.05.2014)
სარეგისტრაციო წარმოების შეჩერების შესახებ

თბილისის სარეგისტრაციო სამსახურს წარედგინა განცხადება (No. 882014256380; 20 მაი 2014; განმცხადებელი: ი.ბ.ა. 'ორთაჭალა-2006', მისამართი:). განცხადებით მოთხოვნილია უძრავ ნივთზე რეგისტრირებულ უფლებაში ცვლილების რეგისტრაცია , მდებარე ქ. თბილისი, ჩოლოყაშვილის ქ. N 48ა / ჩოლოყაშვილის მე-3 ჩიხი N 4 [ზონა:თბილისი, სექტორი:ისანი]
განცხადებაზე თანდართულია:

1. წარმომადგენლის პირადობის დამადასტურებელი დოკუმენტის ასლი
2. ელ-ვერსია;
3. არქიტექტურის სამსხურის ბრძანება;
4. პროექტი

სარეგისტრაციო წარმოება უნდა შეჩერდეს და განმცხადებელს დამატებით უნდა მოეთხოვოს საკითხის გადასაწყვეტად აუცილებელი დოკუმენტის წარმოდგენა შემდეგ გარემოებათა გამო:
თბილისის სარეგისტრაციო სამსახურში ი.ბ.ა. 'ორთაჭალა-2006' /206330406/-ის წარმომადგენელის ჯემალ მიმინოშვილის /01024012274/ მიერ წარმოდგენილი 882014256380 განცხადებით მოთხოვნილია ქ. თბილისი, ჩოლოყაშვილის ქ. N 48ა / ჩოლოყაშვილის მე-3 ჩიხი N 4-ში, უძრავ ნივთზე რეგისტრირებულ უფლებაში ცვლილების რეგისტრაცია „თბილისის არქიტექტურის სამსახურის ბრძანება 1187221-ისა და 1232760-ის საფუძველზე.

სარეგისტრაციო წარმოების დროს დადგენილ იქნა, რომ 1. წარმოდგენილი პროექტი ითვალისწინებს ქ. თბილისში ქ. ჩოლოყაშვილის ქუჩა #48ა-ში მრავალფუნქციურ ობიექტზე (შენობა №1 და №6) დაშენებას. დაშენება მიცვს არსებული შენობის +44.55 და +42.90 ნიშნულზე არსებულ საზაფხულო ფართზე საცხოვრებელი ბინის მოწყობას. დაშენების ნაწილი შეუერთდება შიდა კიბით +41.25 ნიშნულზე არსებულ ბინას, რაც გახდება დუპლექსი. ხოლო დანარჩენ ბინებს ექნებათ დამოუკიდებელი შესასვლელი. ასევე +42.90 და +44.55 მოეწყობა ტერასები და იგივე კონფიგურაციი საჩრდილობელის;
2. ბრძანება 1187221-ით შეთანხმებული პროექტის +41.25 სართულის გეგმის მიხედვით ცვლილება ეხება საჯარო რეესტრში „ბ“ ბლოკში 01.17.12.060.030.01.100 კოდით რეგისტრირებულ ბინა 100-ს ფართობით 210.55 კვ.მ. (103.53+ 95.04); ბინა 99-ის გამიჯვნის შედეგად მიღებულ 01.17.12.060.030.01.503 და 01.17.12.060.030.01.099ა კოდებით რეგისტრირებულ ფართებს;
3.1. ბრძანება 1187221-ით შეთანხმებული პროექტის +41.25 სართულის გეგმაზე ექსპლიკაციაში მითითებული საზაფხულო ფართი (374.4 კვ.მ.) არ ემთხვევა იმავე სართულის გეგმაზე ერთეული საზაფხული ფართების ჯამს (349 კვ..მ.); 3.2. +44.55 ნიშნულზე ექსპლიკაციაში მითითებული საზაფხულო ფართი (143.5 კვ.მ.), კვ.მ.) არ ემთხვევა იმავე სართულის გეგმაზე ერთეული საზაფხული ფართების ჯამს (151.8 კვ..მ.); 3.3. +44.55 ნიშნულზე ექსპლიკაციაში მითითებული კიბის უჯრედისა და სადარბაზოს ფართი (107.3 კვ.მ.) არ ემთხვევა იმავე სართულის გეგმაზე ერთეული კიბის უჯრედის ფართის (117.3 კვ.მ.); „თბილისის არქიტექტურის სამსახურის ბრძანება 1187221“-ში არასრულადაა ასახული ამავე ბრძანებით შეთანხმებული პროექტით გათვალისწინებული ფართები;

საჯარო რეესტრის ეროვნული სააგენტო უფლებამოსილია "საჯარო რეესტრის შესახებ" საქართველოს კანონის მე-8 მუხლის თანახმად "დამატებით მოითხოვოს სარეგისტრაციო წარმოებასთან დაკავშირებული ნებისმიერი დოკუმენტის ან ინფორმაციის წარმოდგენა, რომელიც აუცილებელია განცხადებით მოთხოვნილ საკითხზე გადაწყვეტილების მისაღებად"
ზემოაღნიშნულიდან გამომდინარე განცხადებით მოთხოვნილ საკითხზე გადაწყვეტილების მისაღებად დამატებით წარმოსადგენია 1. ერთმანეთთან შესაბამისობაში მყოფი, შეჩერების 3.1, 3.2, 3.3 პუნქტების გათვალისწინებით კორექტირებული ბრძანება (როგორც შეთანხმების, ისე ნებართვის) და საპროექტო დოკუმენტაცია; 2. ი.ბ.ა. 'ორთაჭალა-2006' /206330406/-ის უფლებამოსილი ორგანოს გადაწყვეტილება კორექტირებული ბრძანებისა და საპროექტო დოკუმენტაციის შესაბამისად ფართების განაწილებასთან დაკავშირებით, „ბ“ ბლოკის მე-13 სართულზე (+41.25 ნიშნული) იმ რეგისტრირებული ფართების ძველი და ახალი მდგომარეობის მითითებით, რომელთაც შეეხება ცვლილება. რეგისტრირებული ფართის შემცირების შემთხვავში წარმოასდგენია მესაკუთრისა და იპოთეკარის თანხმობა.
"საჯარო რეესტრის შესახებ" საქართველოს კანონის 21-ე მუხლის შესაბამისად შეჩერდეს სარეგისტრაციო წარმოება და შეჩერების საფუძვლის აღმოფხვრის დამადასტურებელი დოკუმენტის ან ინფორმაციის წარმოსადგენად განისაზღვროს ვადა: 30 კალენდარული დღე. აღნიშნულ ვადაში დოკუმენტის ან ინფორმაციის წარმოუდგენლობის შემთხვევაში, სარეგისტრაციო წარმოება შეწყდება და გადახდილი მომსახურების საფასური უკან დაბრუნებას არ დაექვემდებარება.
გადაწყვეტილება ძალაში შედის გამოქვეყნებისთანავე.
გადაწყვეტილება გამოქვეყნებიდან 30 კალენდარული დღის ვადაში შეიძლება გასაჩივრდეს საჯარო რეესტრის ეროვნულ სააგენტოში (მის.: ქ. თბილისი, წმ. ნიკოლოზის/ნ. ჩხეიძის ქ.#2) და მხოლოდ შემდგომ სასამართლოს წესით.

კორექტირების შედეგად მიღებული ტექნიკურ-ეკონომიკური მაჩვენებლები

საერთო ფართობი	699.4მ^2
მათ შორის:	
საცხოვრებელი ფართობი	462.7 მ^2
საზაფხულო ფართობი	236.7 მ^2

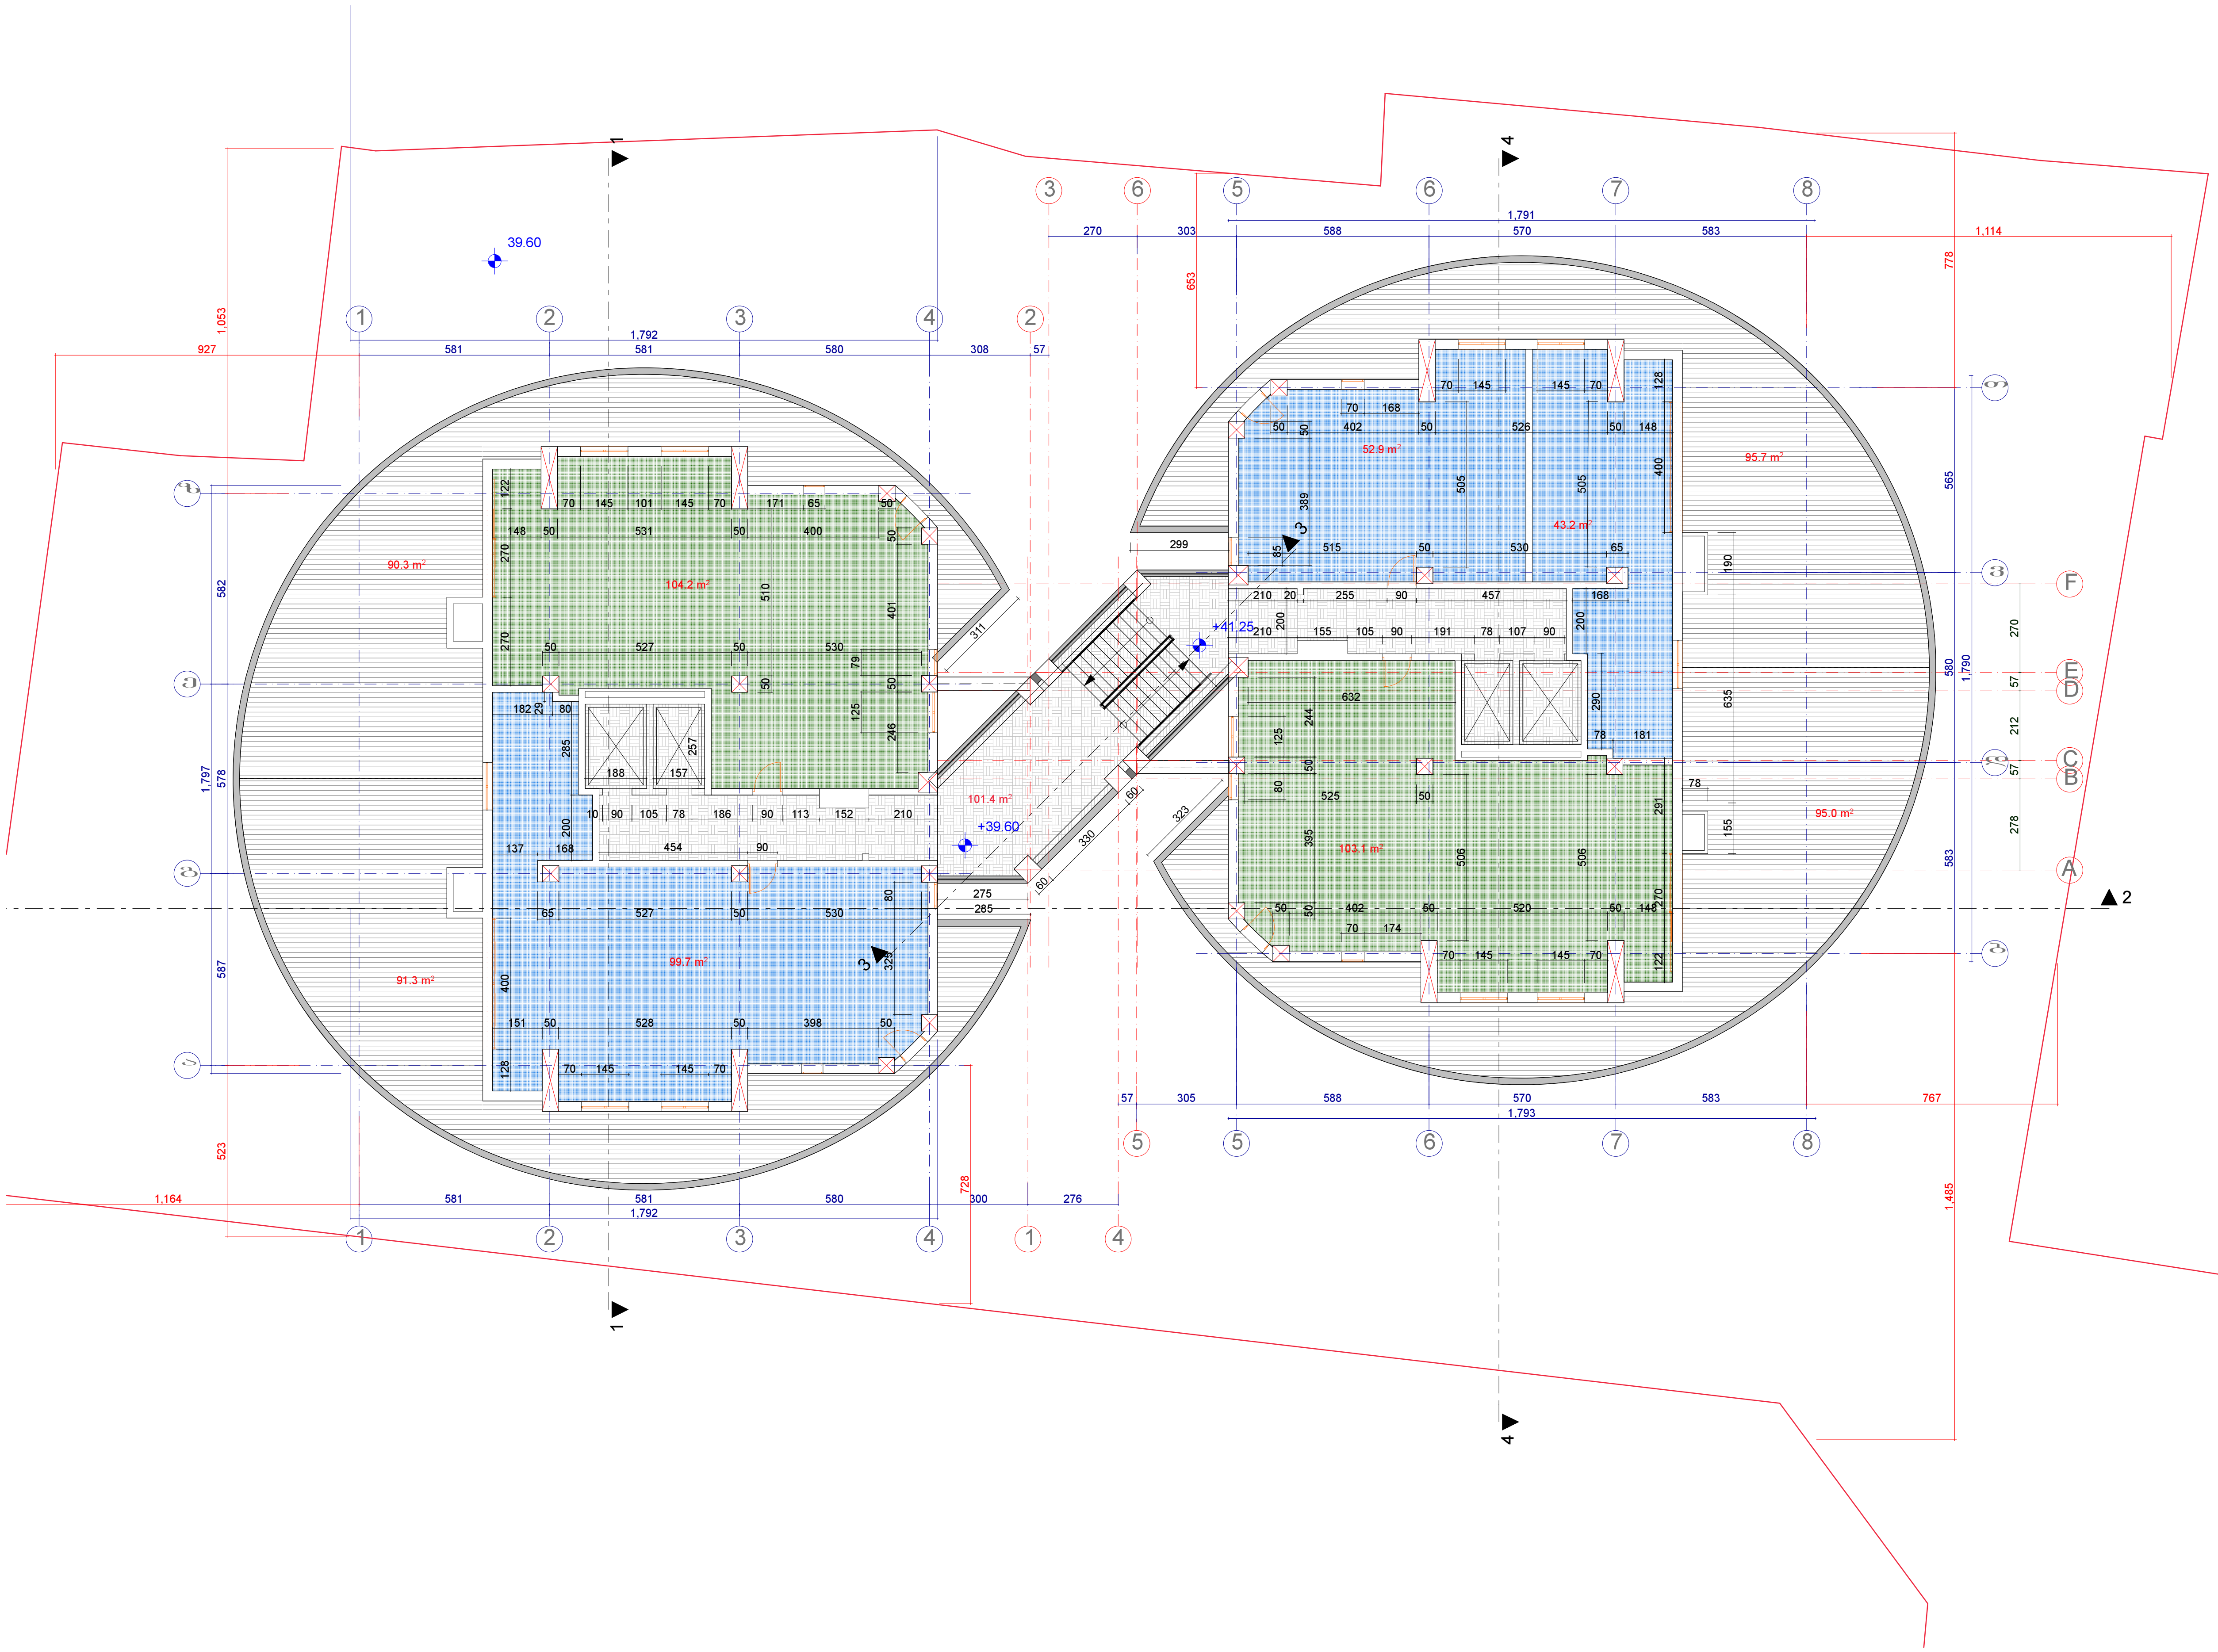

არსებული სართულის გეგმა +41.25 ნიშნულზე	მასშტაბი
	1:100

ექსპლიკაცია		
ინტენსივობის ფართობი		
საერთო ფართობი		878.9
მათ შორის:		
1	საცხოვრებელი ფართობი	403.1
2	საზაფხულო ფართობი	372.3
3	სადარბაზოს ფართობი	101.4

ტექნიკურ-ეკონომიკური მაჩვენებლები	
მიწის ნაკვეთის ფართობი	
განაშენიანების ფართობი	
ინტესივობის ფართობი	
მოშენების კოეფიციენტი	
იტენსივობის კოეფიციენტი	



დამკვეთი-მენაშენე

ი.ზ.ა "ორთაჭალა-2006"

საპროექტო ობიექტის მისამართი

ქ. თბილისი, ჩოლოყაშვილის ქუჩა №48ა

საპროექტო ობიექტის დასახელება

მრავალფუნქციური ობიექტი, საცხოვრებელი, საოფისე, სავაჭრო-საყოფაცხოვრებო და სხვა, დაშენება

შემსრულებელი

ST.ART
SANT ART ARCHITECTS

დირექტორი	აბლიაძე
პრ. ავტორი	თ. დურმიშიძე
არქიტექტორი	გაპაპანაძე
შეამოწმა	გაპაპანაძე

სტადია	ფურც-ბი	ფურცელი
არქიტექტურული ნაწილი		

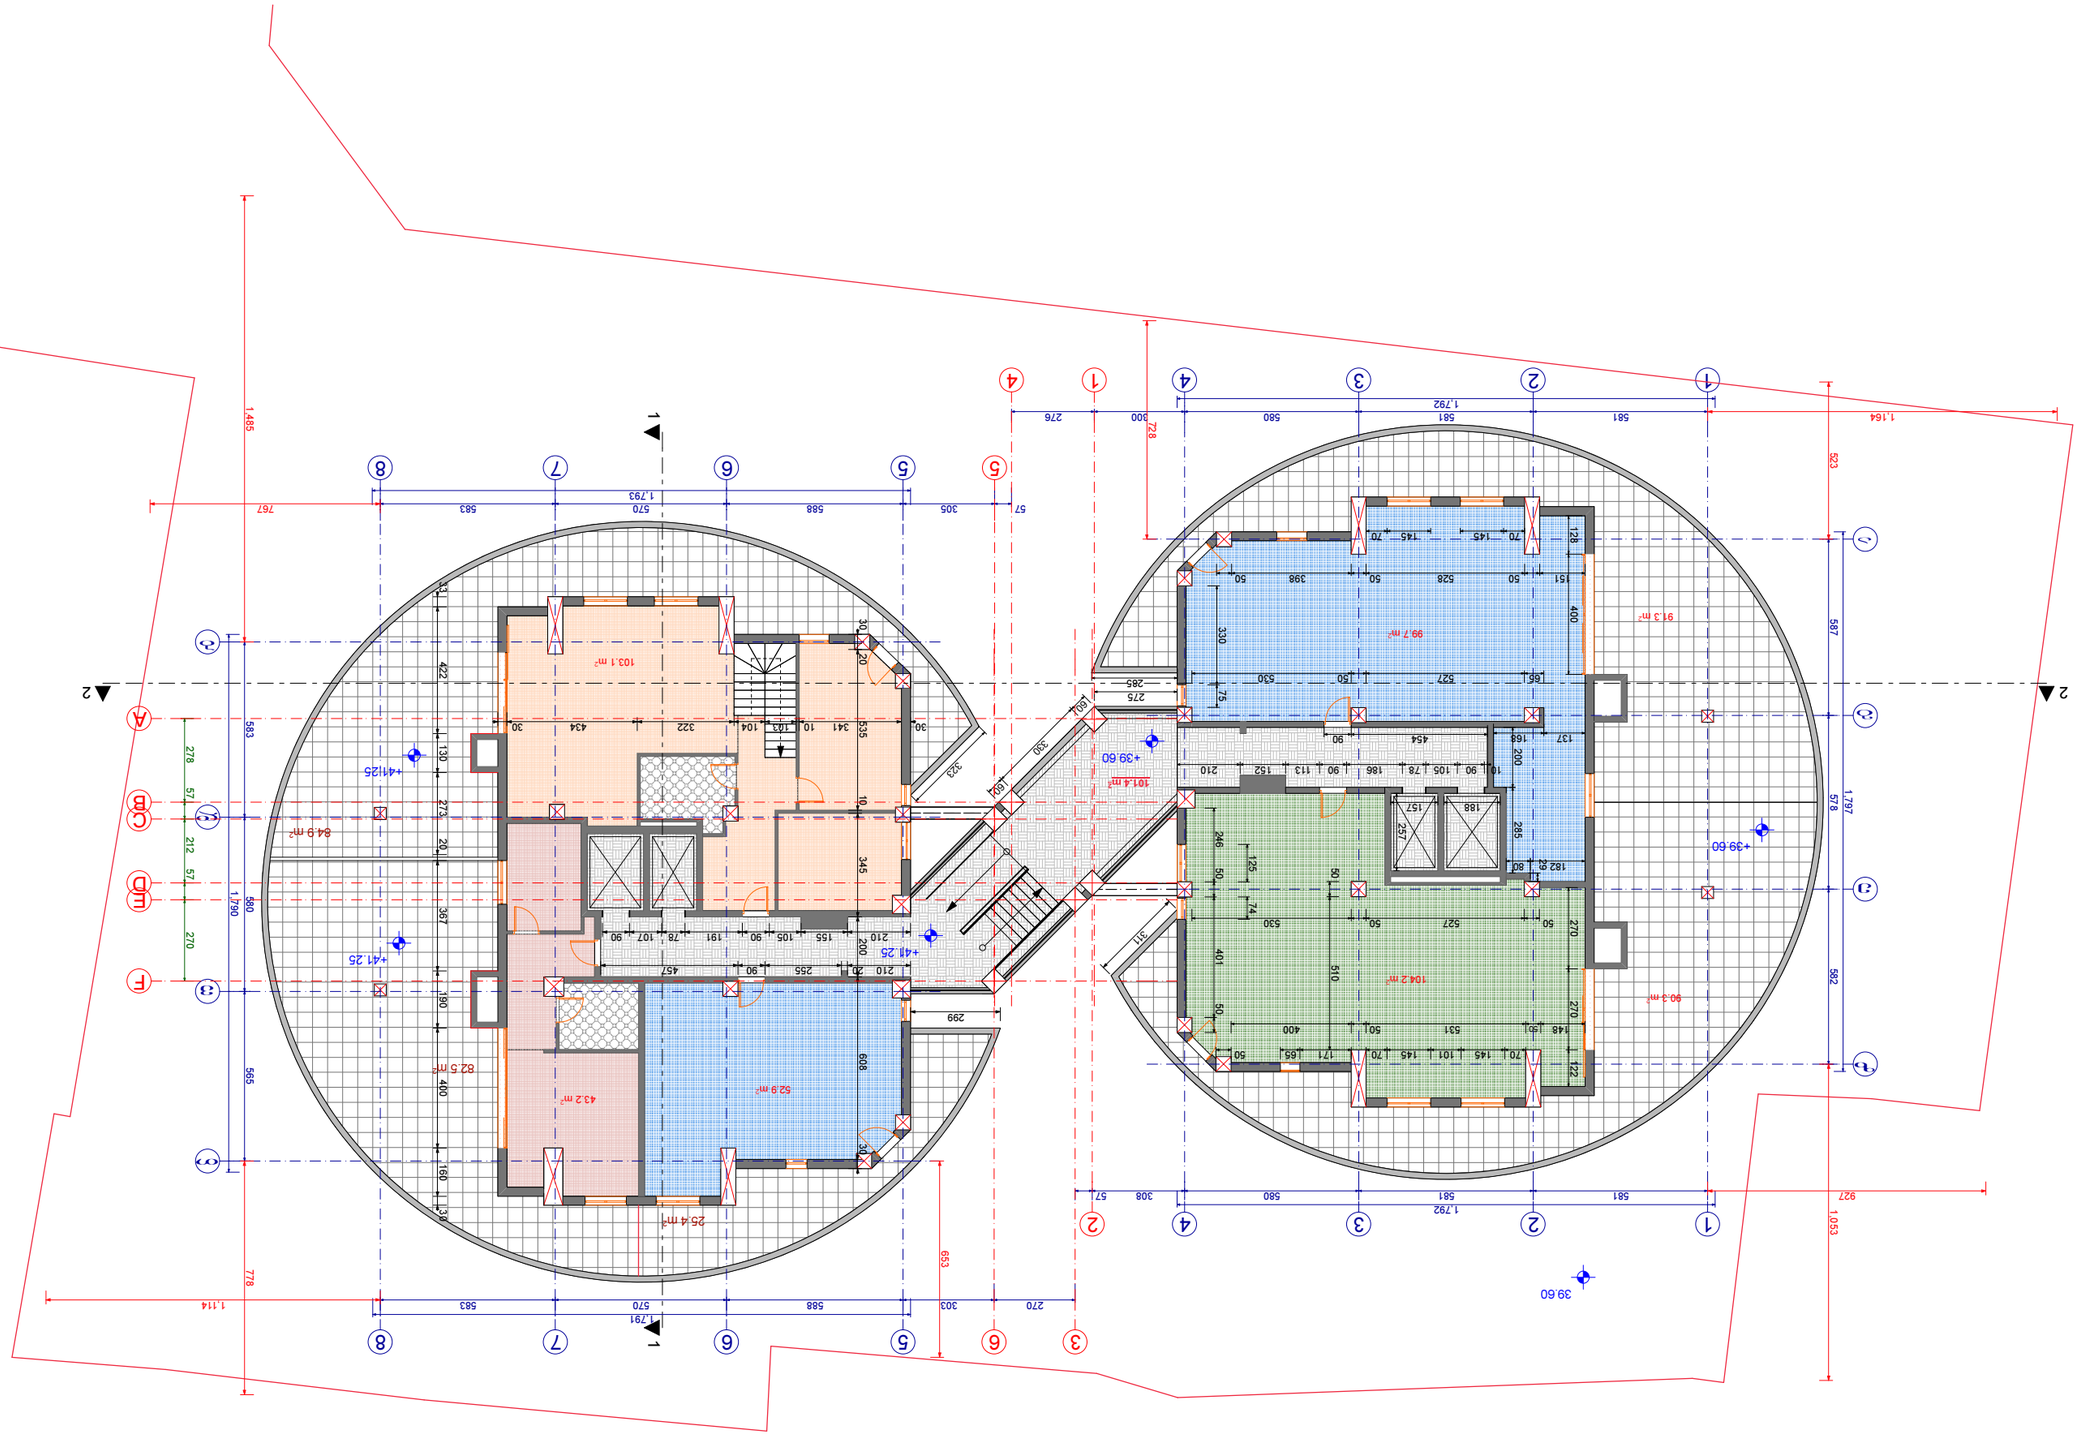

სამშენებლო ნებართვის ნომერი	
ობიექტის მისამართი	
შემსრულებელი	
ტექ. ზედამხედველი	
ტექ. ინსპექტორი	
ავტორი	
ობიექტის დასახელება	
ნახაზის დასახელება	
ნახაზის ნომერი	
ფორმატი	
მასშტაბი	1:100

ST.ART
ARCHITECTURE

ავტორის უფლებების დაცვის შესახებ საქართველოს კანონის მოთხოვნების დარღვევა ისჯება კანონით

ნახაზის ელექტრონული ვერსია წარმოადგენს ავტორის საკუთრებას და მისი გამოყენება, კოპირება ან გავრცელება ავტორის წერილობითი ნებართვის გარეშე აკრძალულია

ნებართვის მოსაპოვებელი


ნებართვაზე მომუშავე მთავარი არქიტექტორი

ქ. თბილისი, ჩოლოყაშვილის ქუჩა №48ა

ნებართვაზე მომუშავე არქიტექტორი

ავტორის ხელმოწერა




ნახაზის დასახელება	მასშტაბი

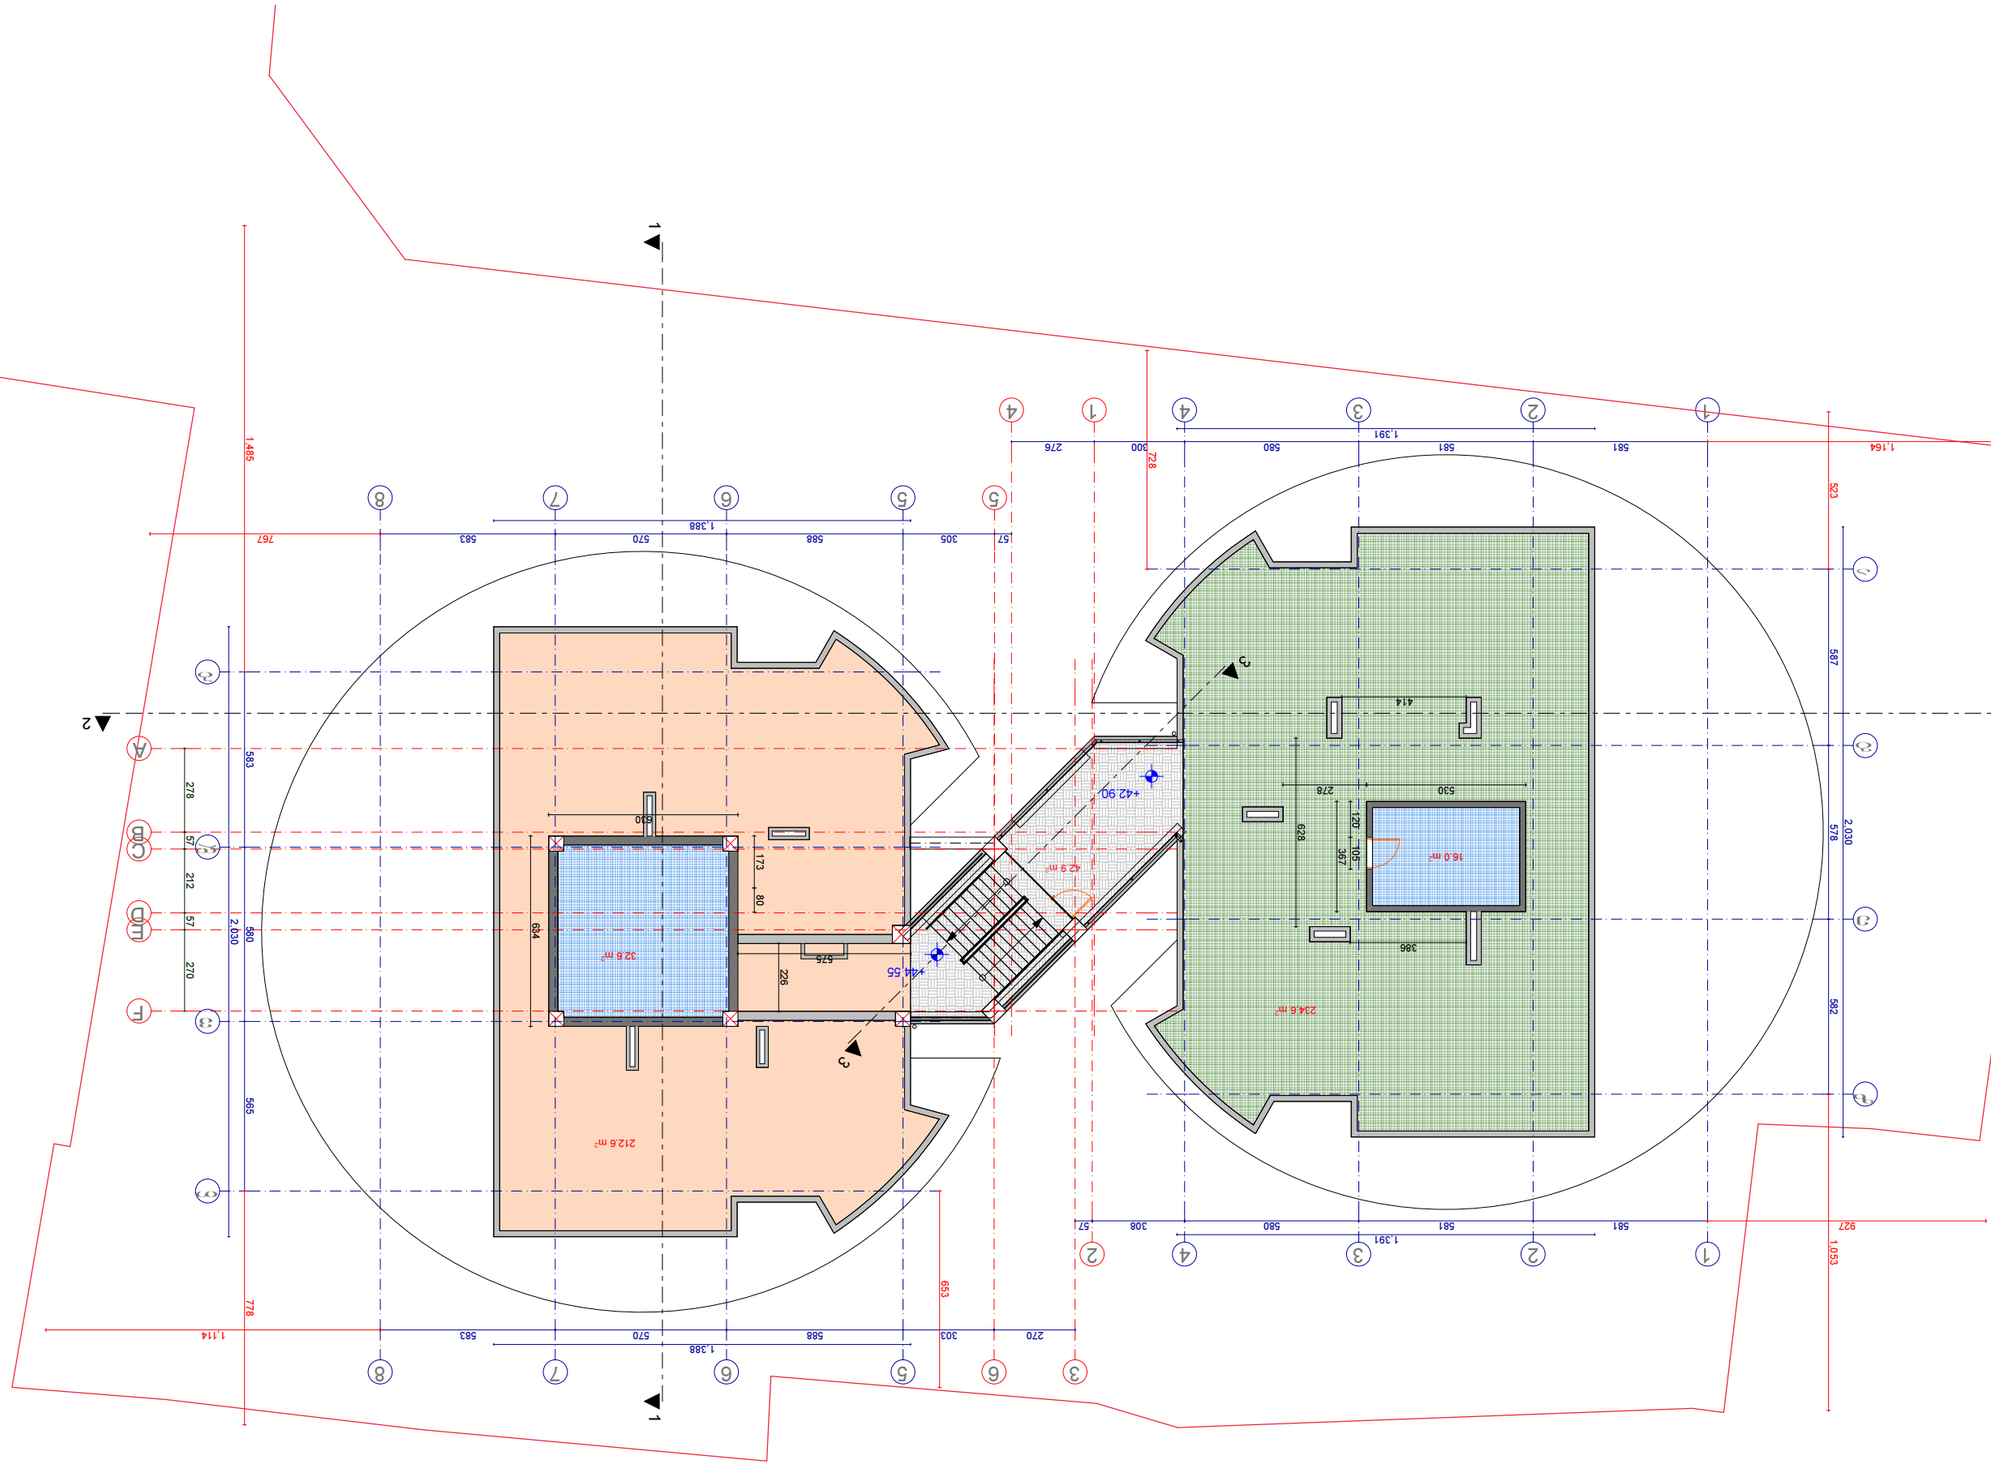

ობიექტი	ვილა
ნახაზის დასახელება	ბალახმოსილი ფილა +44.55 ნიშნულზე
ნახაზის მასშტაბი	1:100

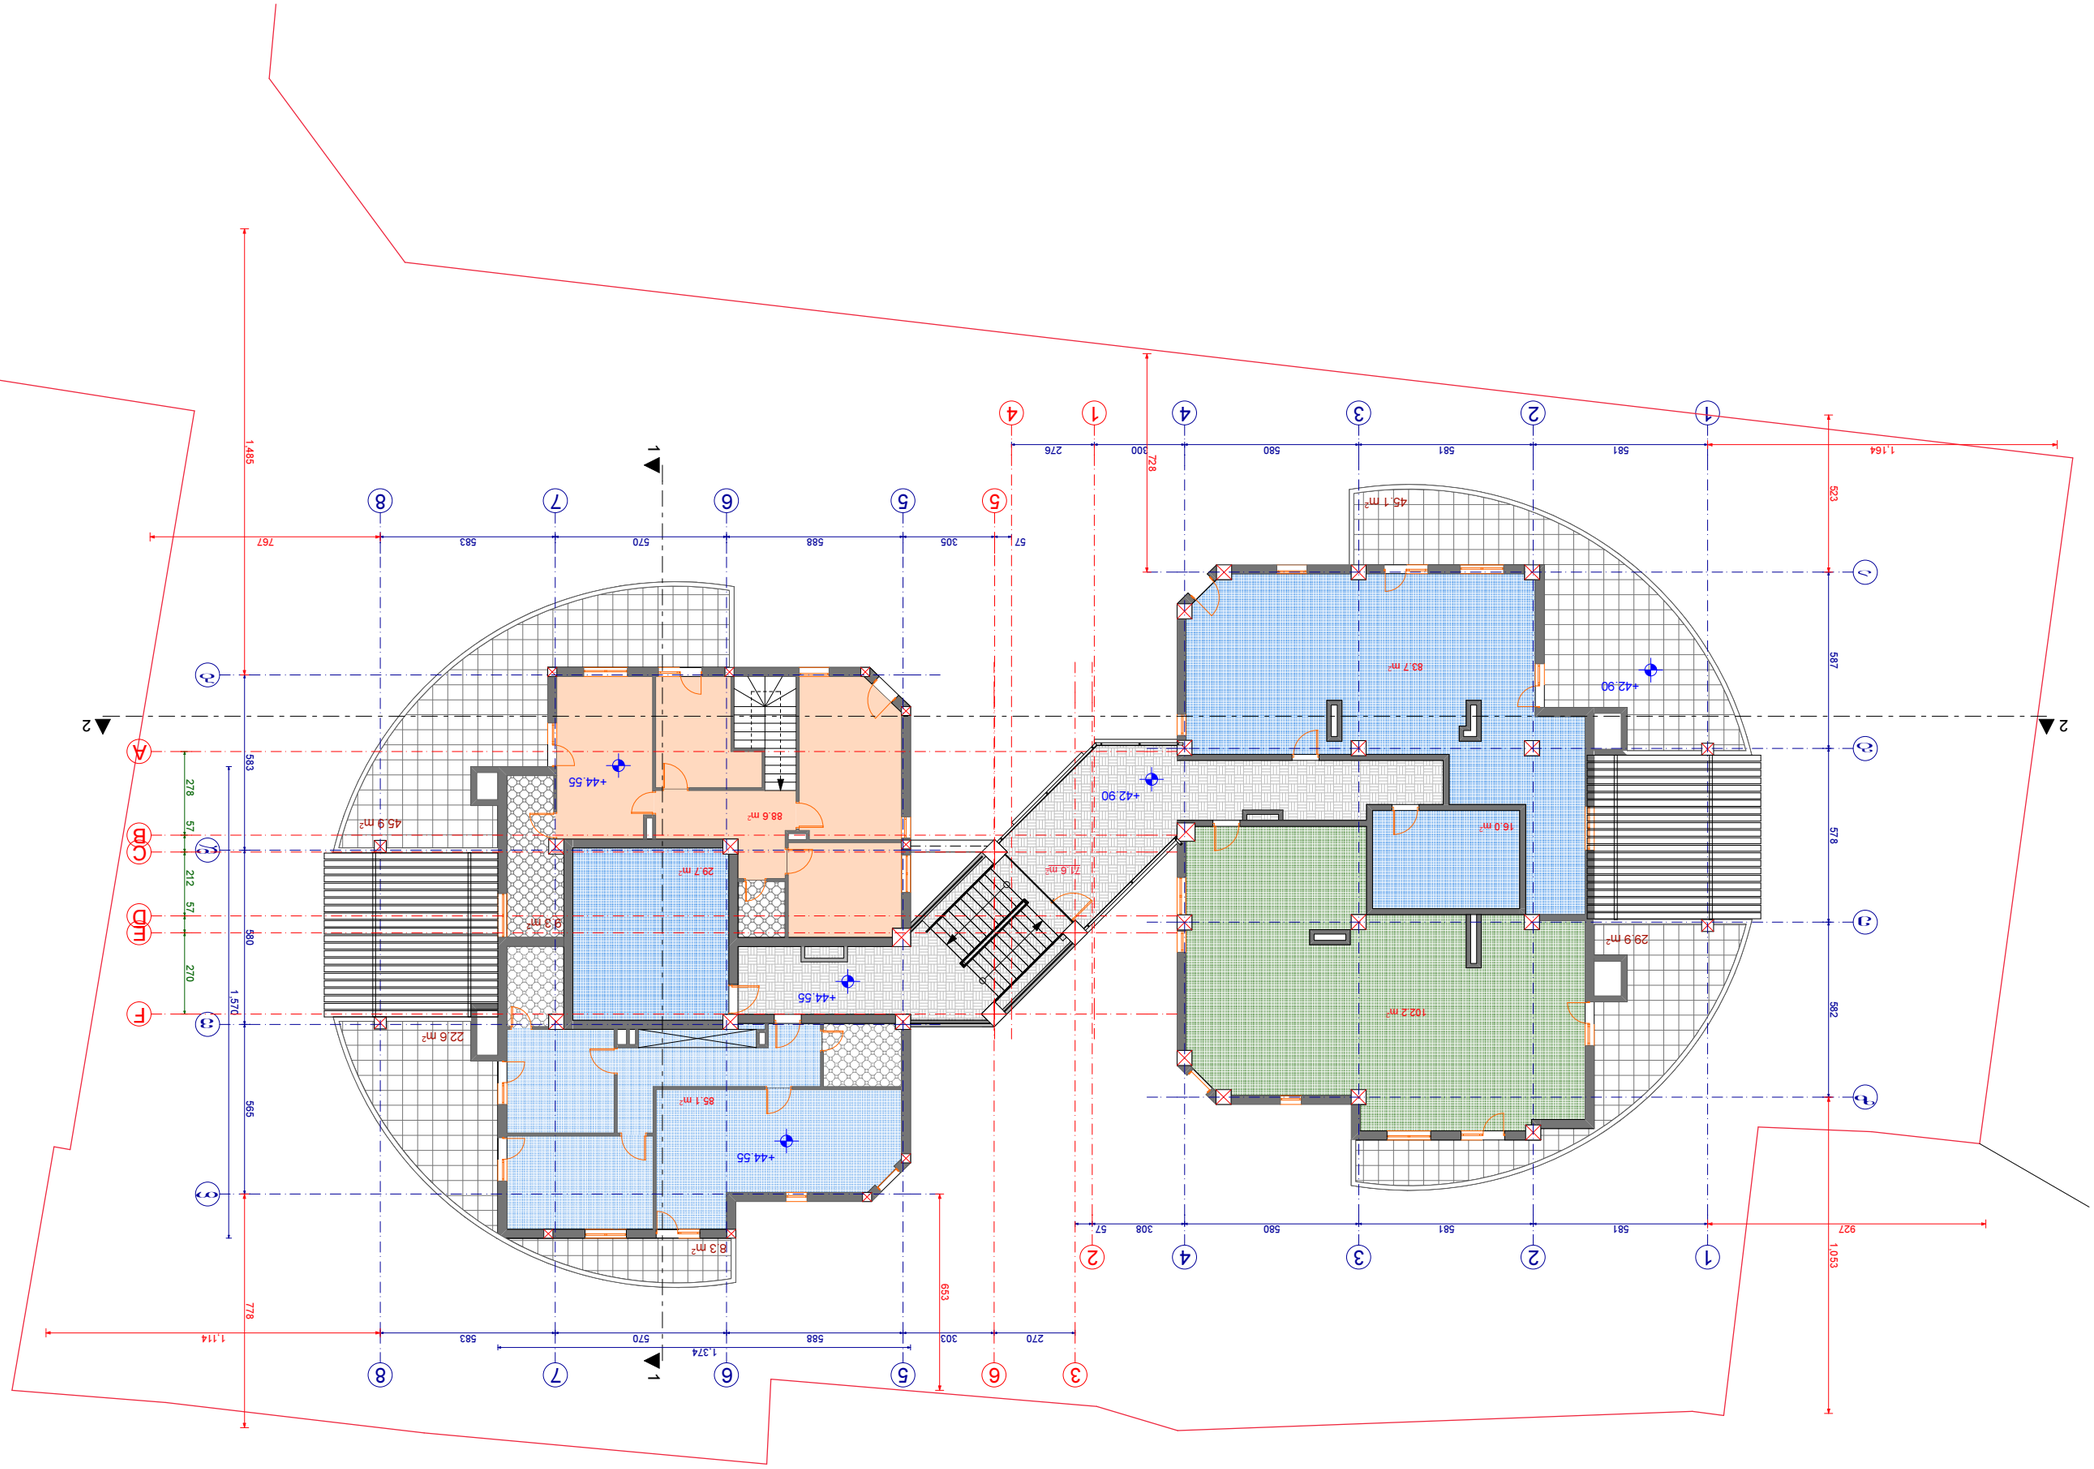









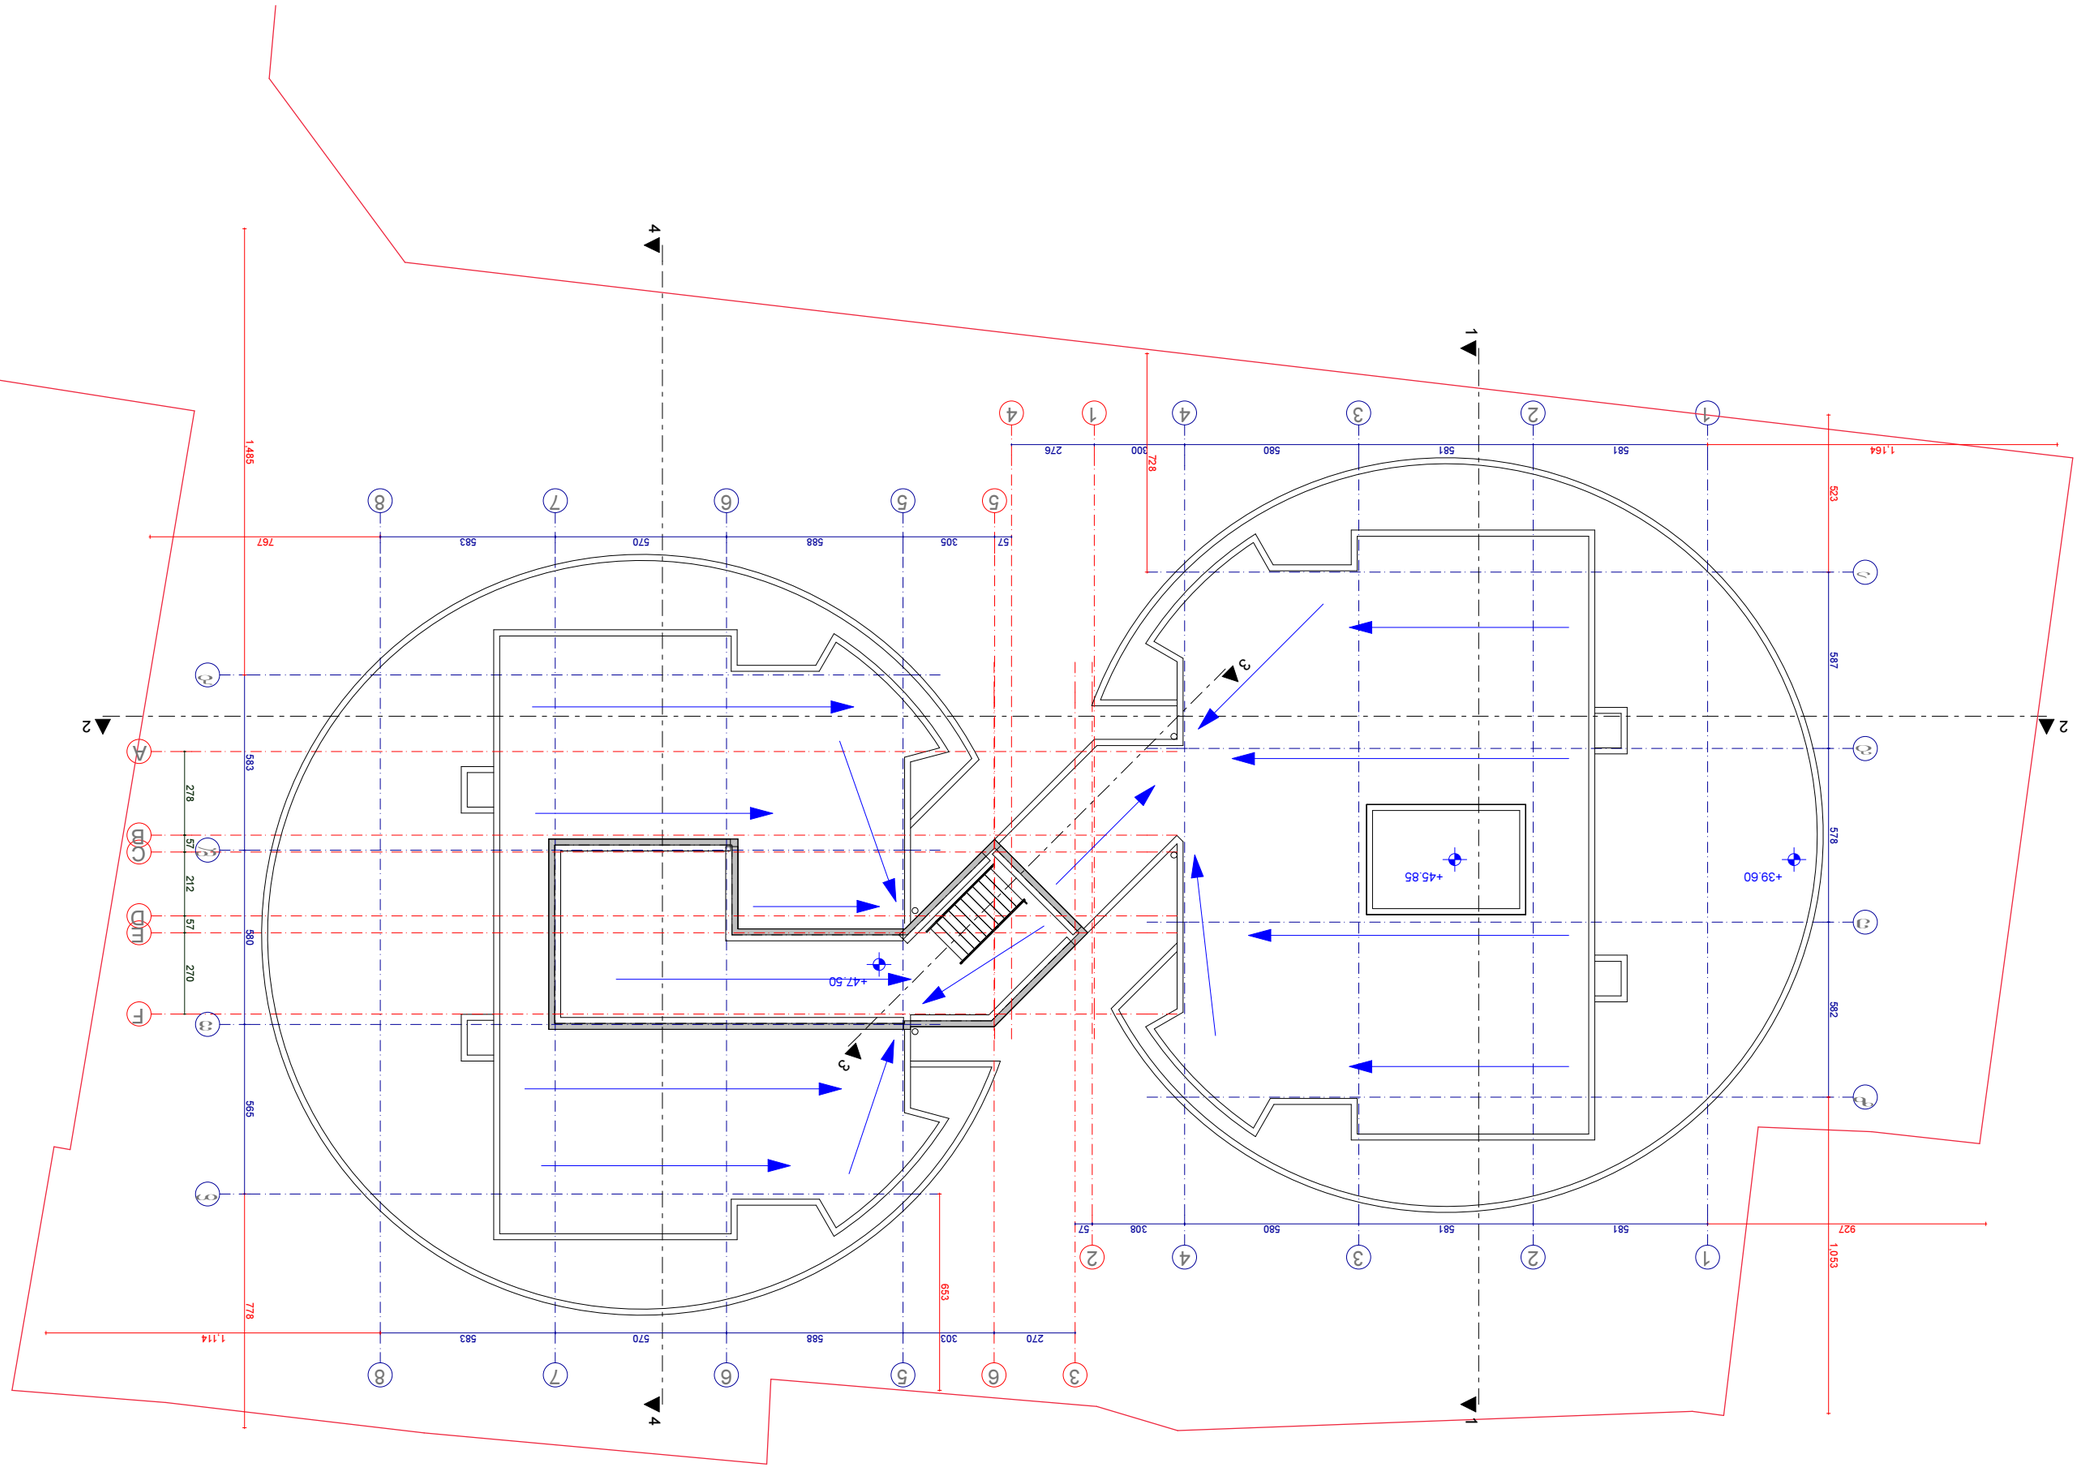


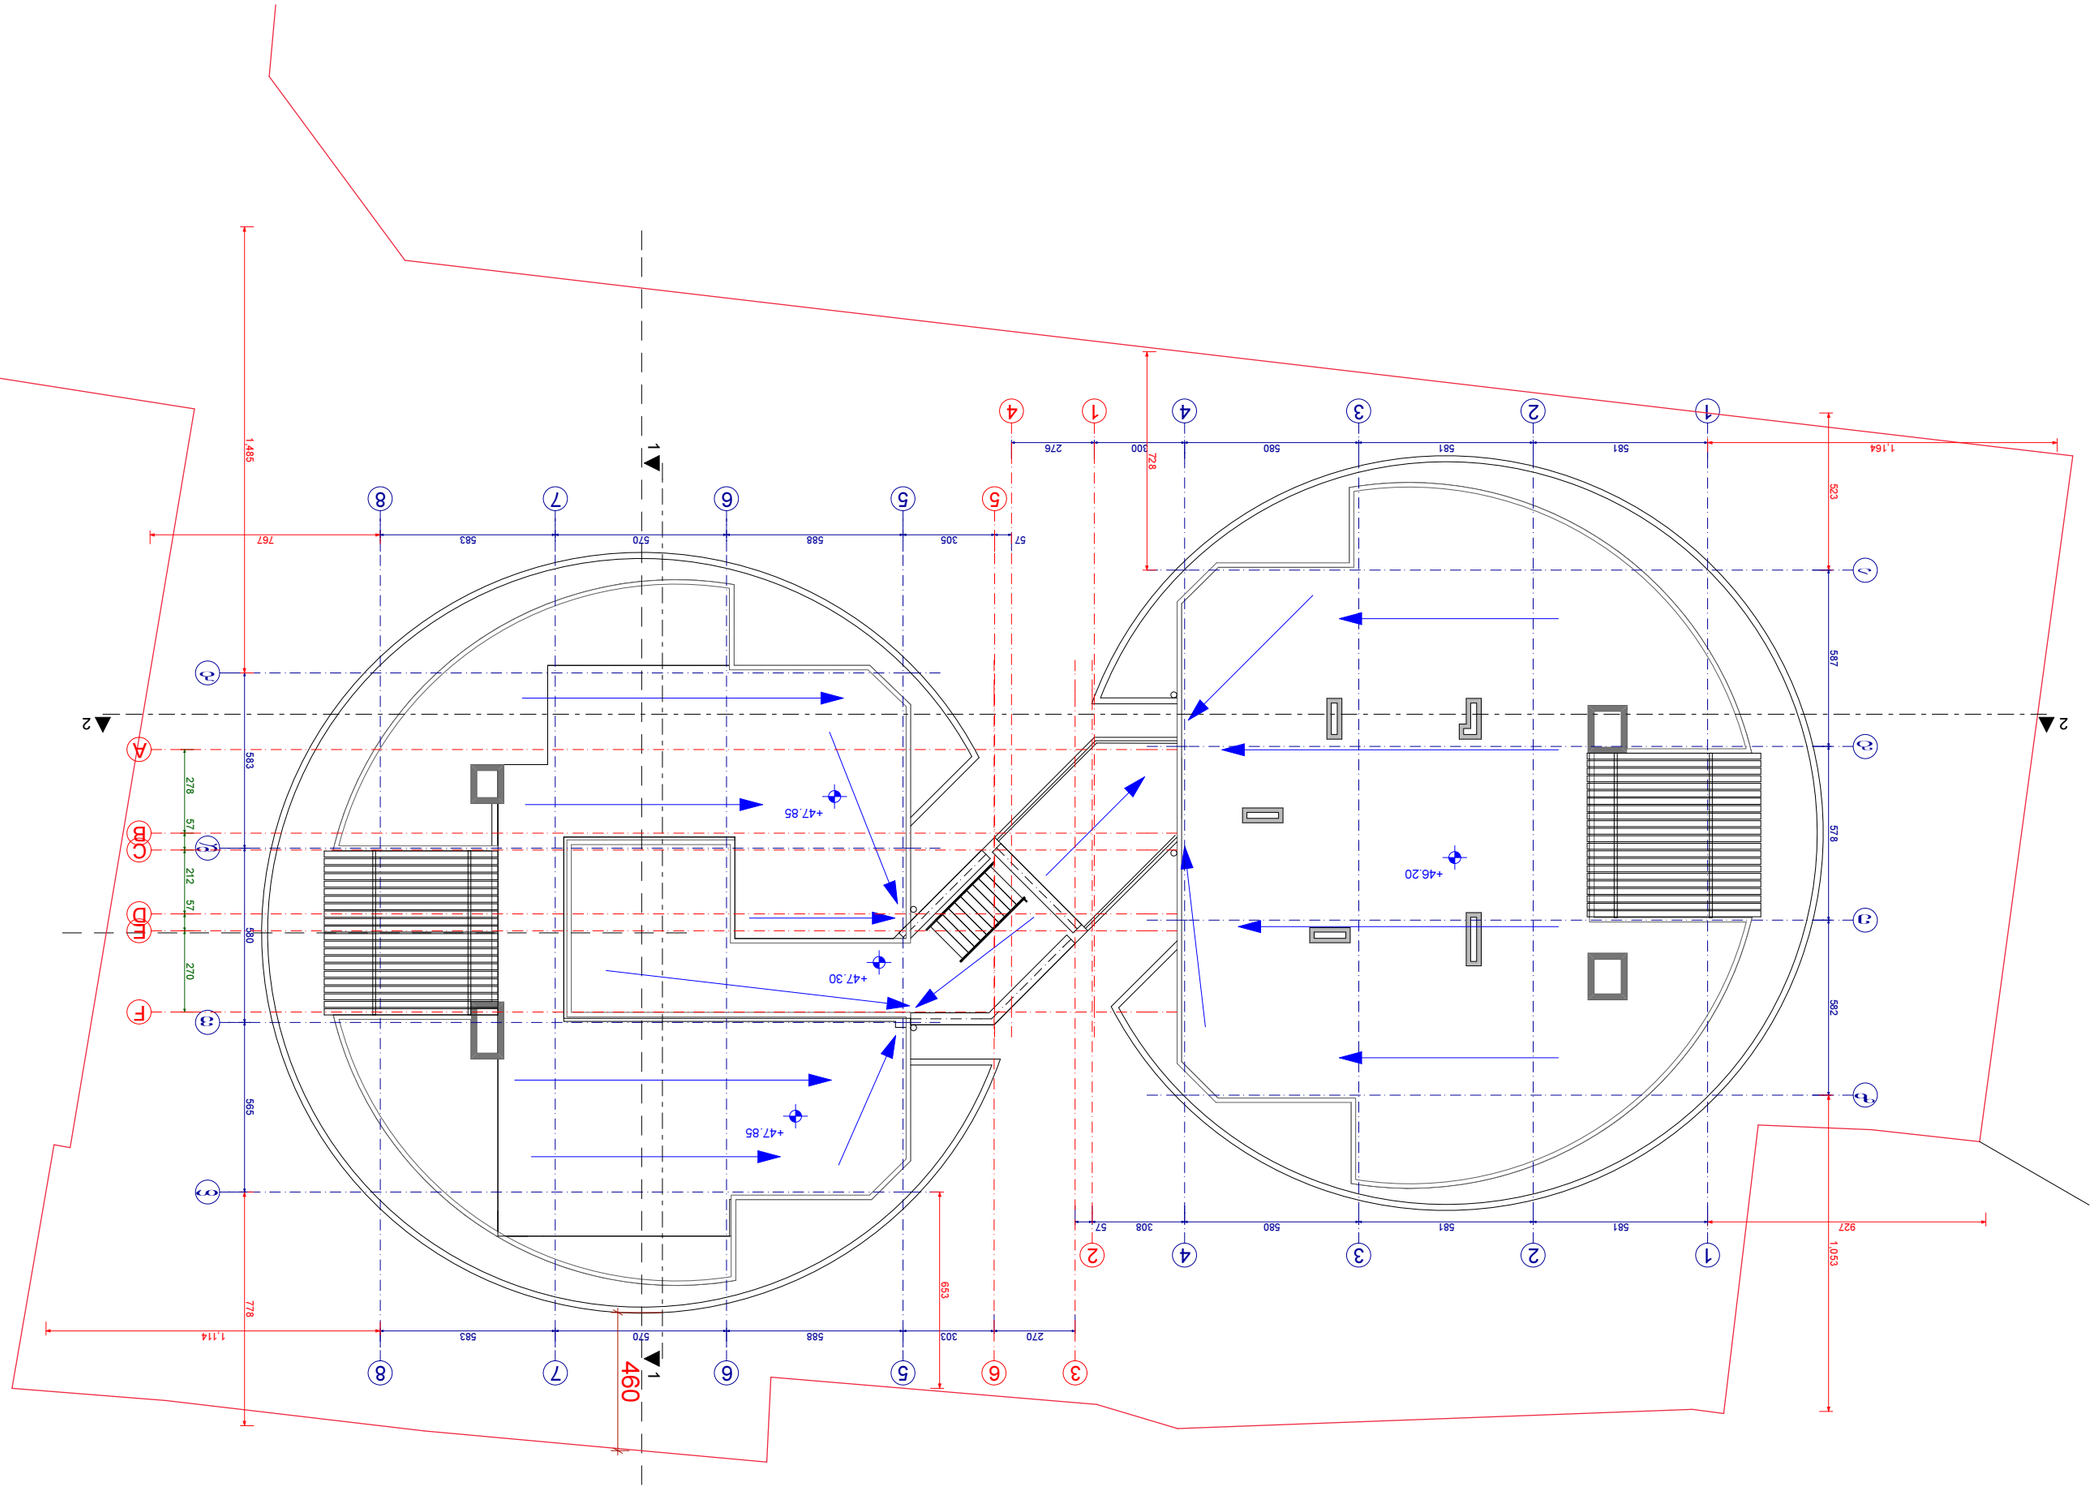

ობიექტი	ბინათმშენებლობითი კომპლექსი "ორთაჭალა-2006"
ეტაპი	მ. თბილისი, ორთაჭალის ჩიხი №48ა
ნახაზის დასახელება	მთავარი ფასადის მონაკვეთი
ნახაზის ტიპი და №№	არქიტექტურული ნაწილი
	შენობა-ნაგებობის ფასადების ნახაზები
	ST_ART
ავტორი	
ხელმძღვანელი	
კონტროლი	
გენერალური	