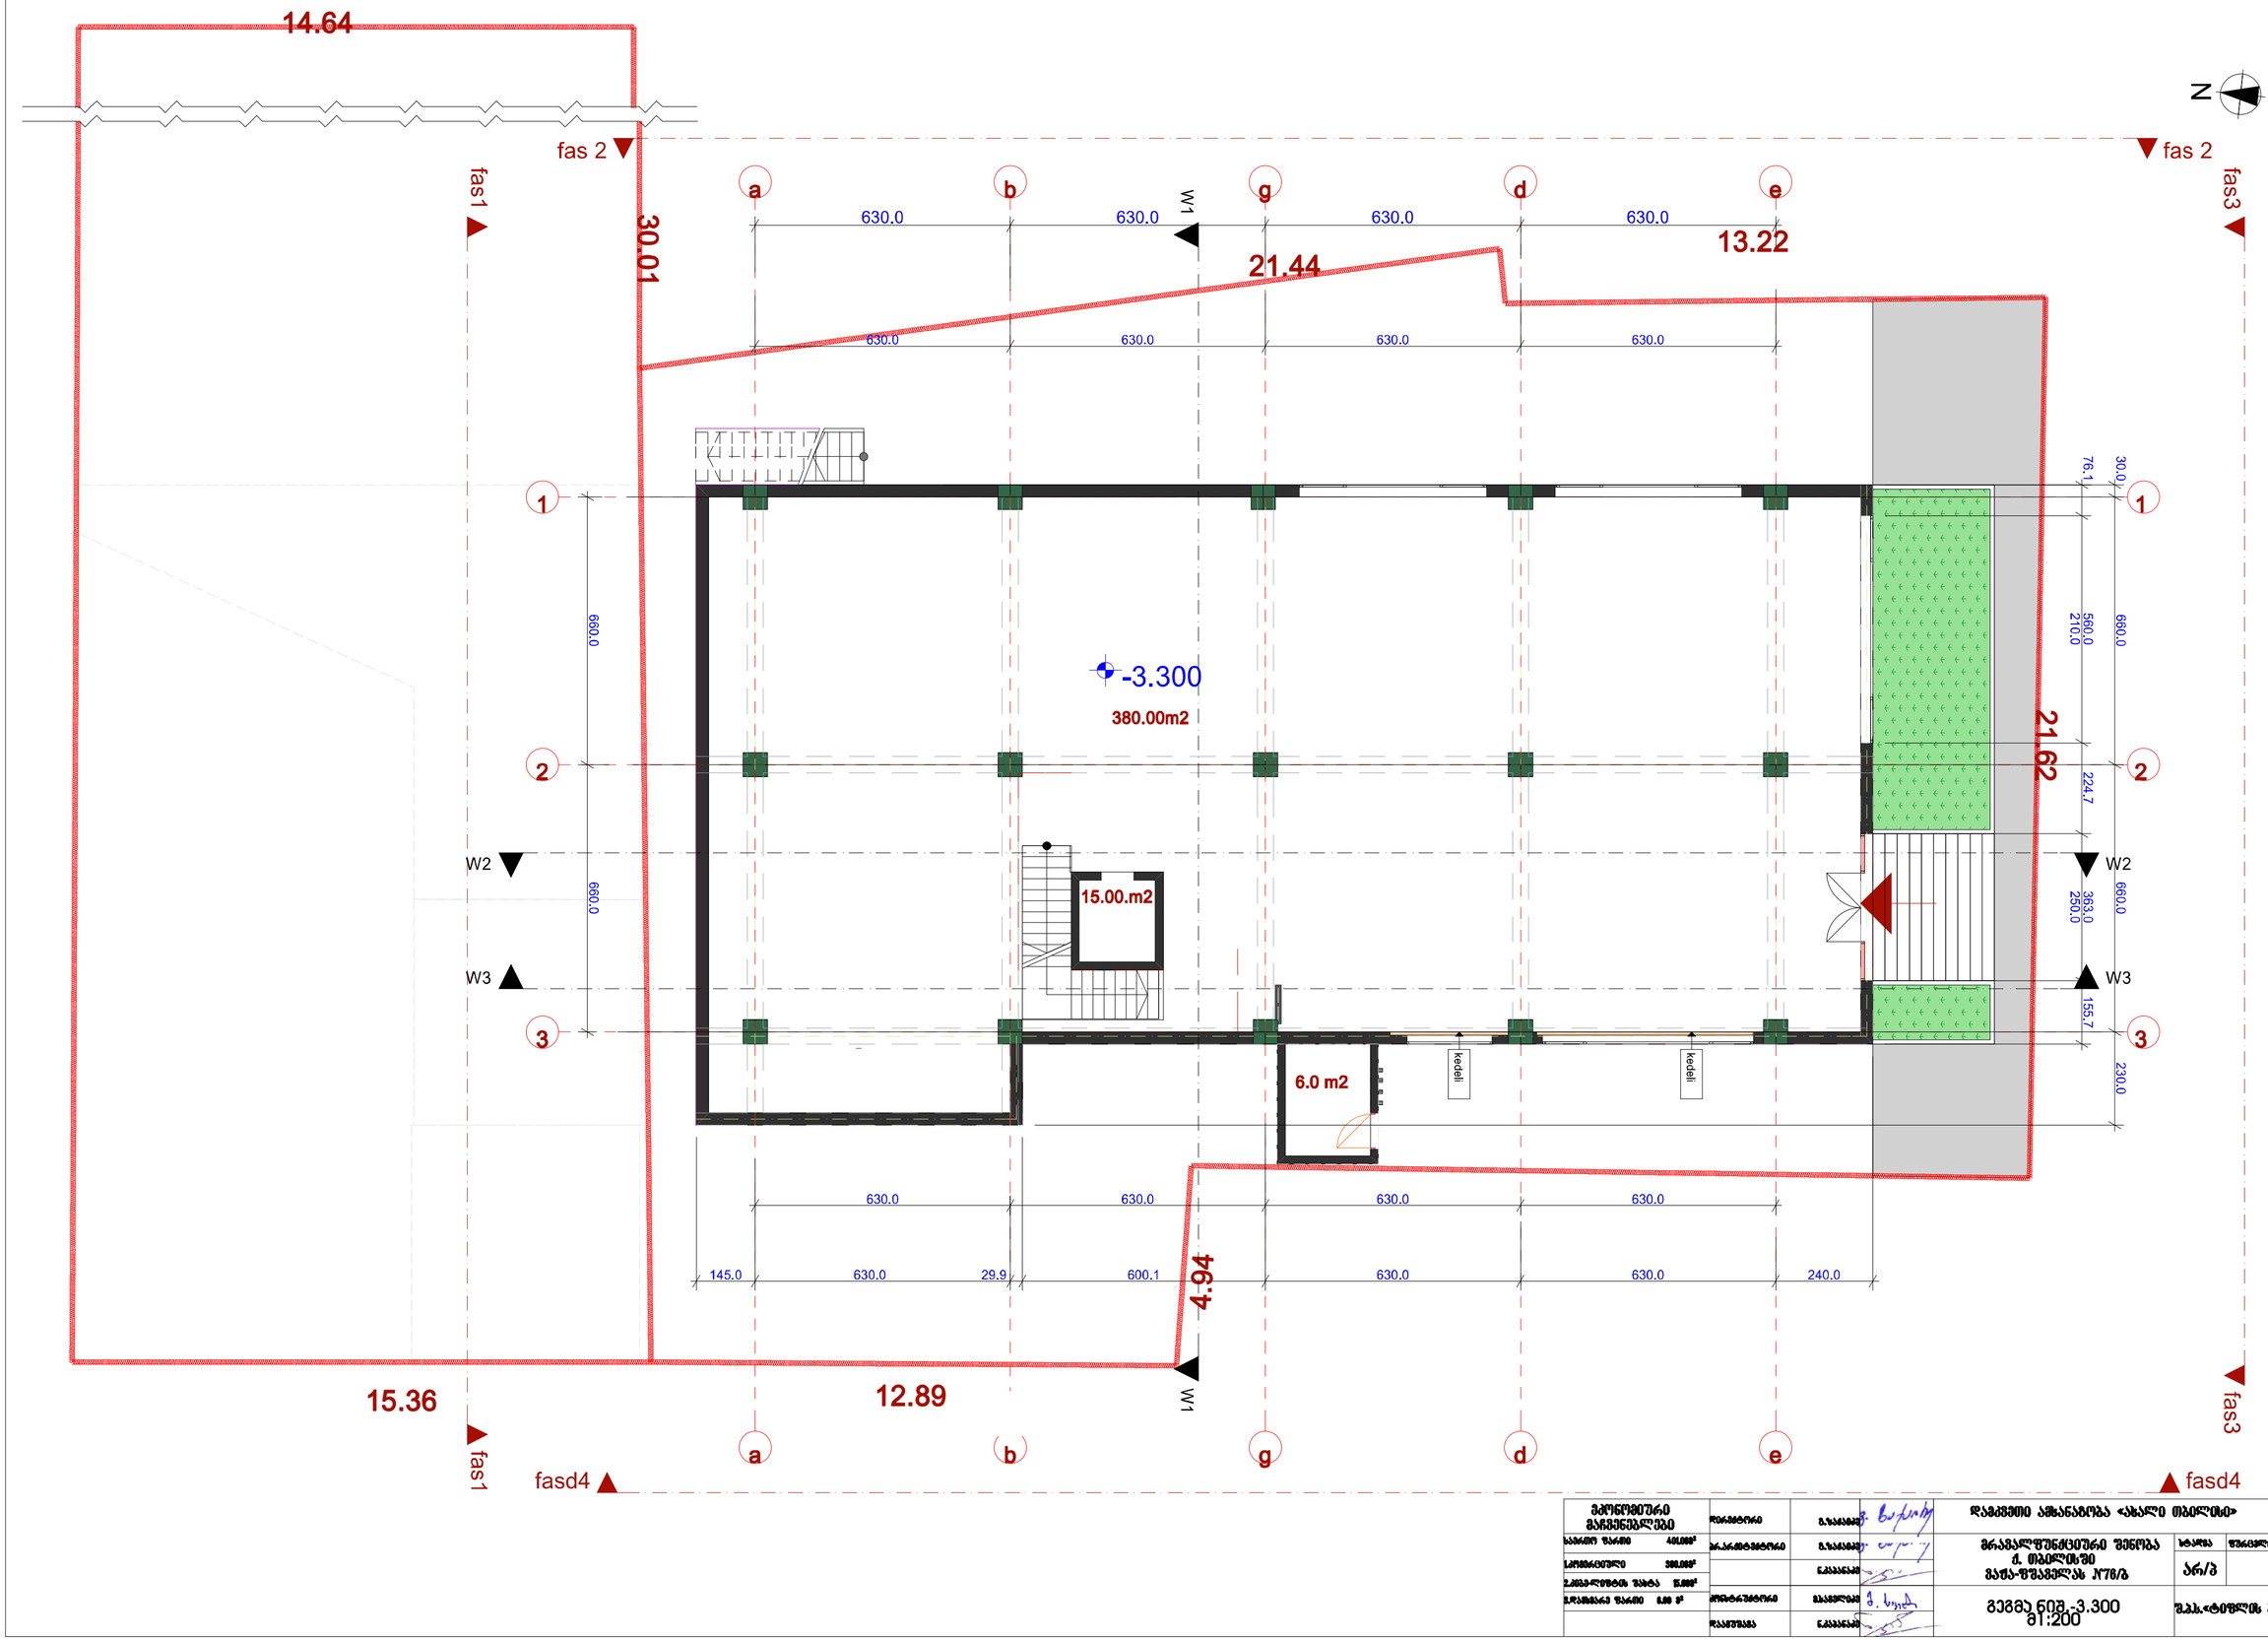

საერთო ფართი	401.00m²				
სართობიანობა	380.00m²		მრავალფუნქციური შენობა ქ. თბილისში ვაჟა-ფშაველას №76/ა	ეტაპი	ფაილი	ფანჯარა
ავტოსადგომის ფართი	5.00m²			პრ/ბ		19
პროექტის ფართი	0.00 m²					
			ბეჭდვა 600.-3.300 მ1:200	შპს.«ტიფლის პილიგონი»		

14.64

.01

60.11

fas 2

fas1

a b g d e

W1

21.44

13.22

630.0 630.0 630.0 630.0

58.7 570.0 370.0 61.3 176.5 370.0 393.5 60.0 570.0 370.0 60.0 570.0 370.0 60.0 170.0 370.0

1 2 3

±0.000

405.00 m2

15.00m2

kedeli kedeli

660.0

W2 W3

180.0 370.0 30.0 180.0 370.0 277.5 180.0 370.0 660.0 30.0 180.0 157.5 30.0

325.0

21.62

4.94

245.2 630.0 30.0 630.0 630.0 1,830.0 270.0

630.0 630.0

15.36 12.89

fas

feed4

k2 419.5 m²

k1 440.2 m²

მპროექტირებელი ორგანიზაცია			დამკვეთი ამხანაგობა «ახალი ობილისი»			
			მრავალფუნქციური შენობა ქ. ობილისში ვაჟა-ფშაველას №76/8	სტადია	ფურცელი	ფურცლები
				პრ/პ		19
			გეგმა 6ი8.□0.000 მ1:200	შპს.«ტიფლის პილიტნი»		

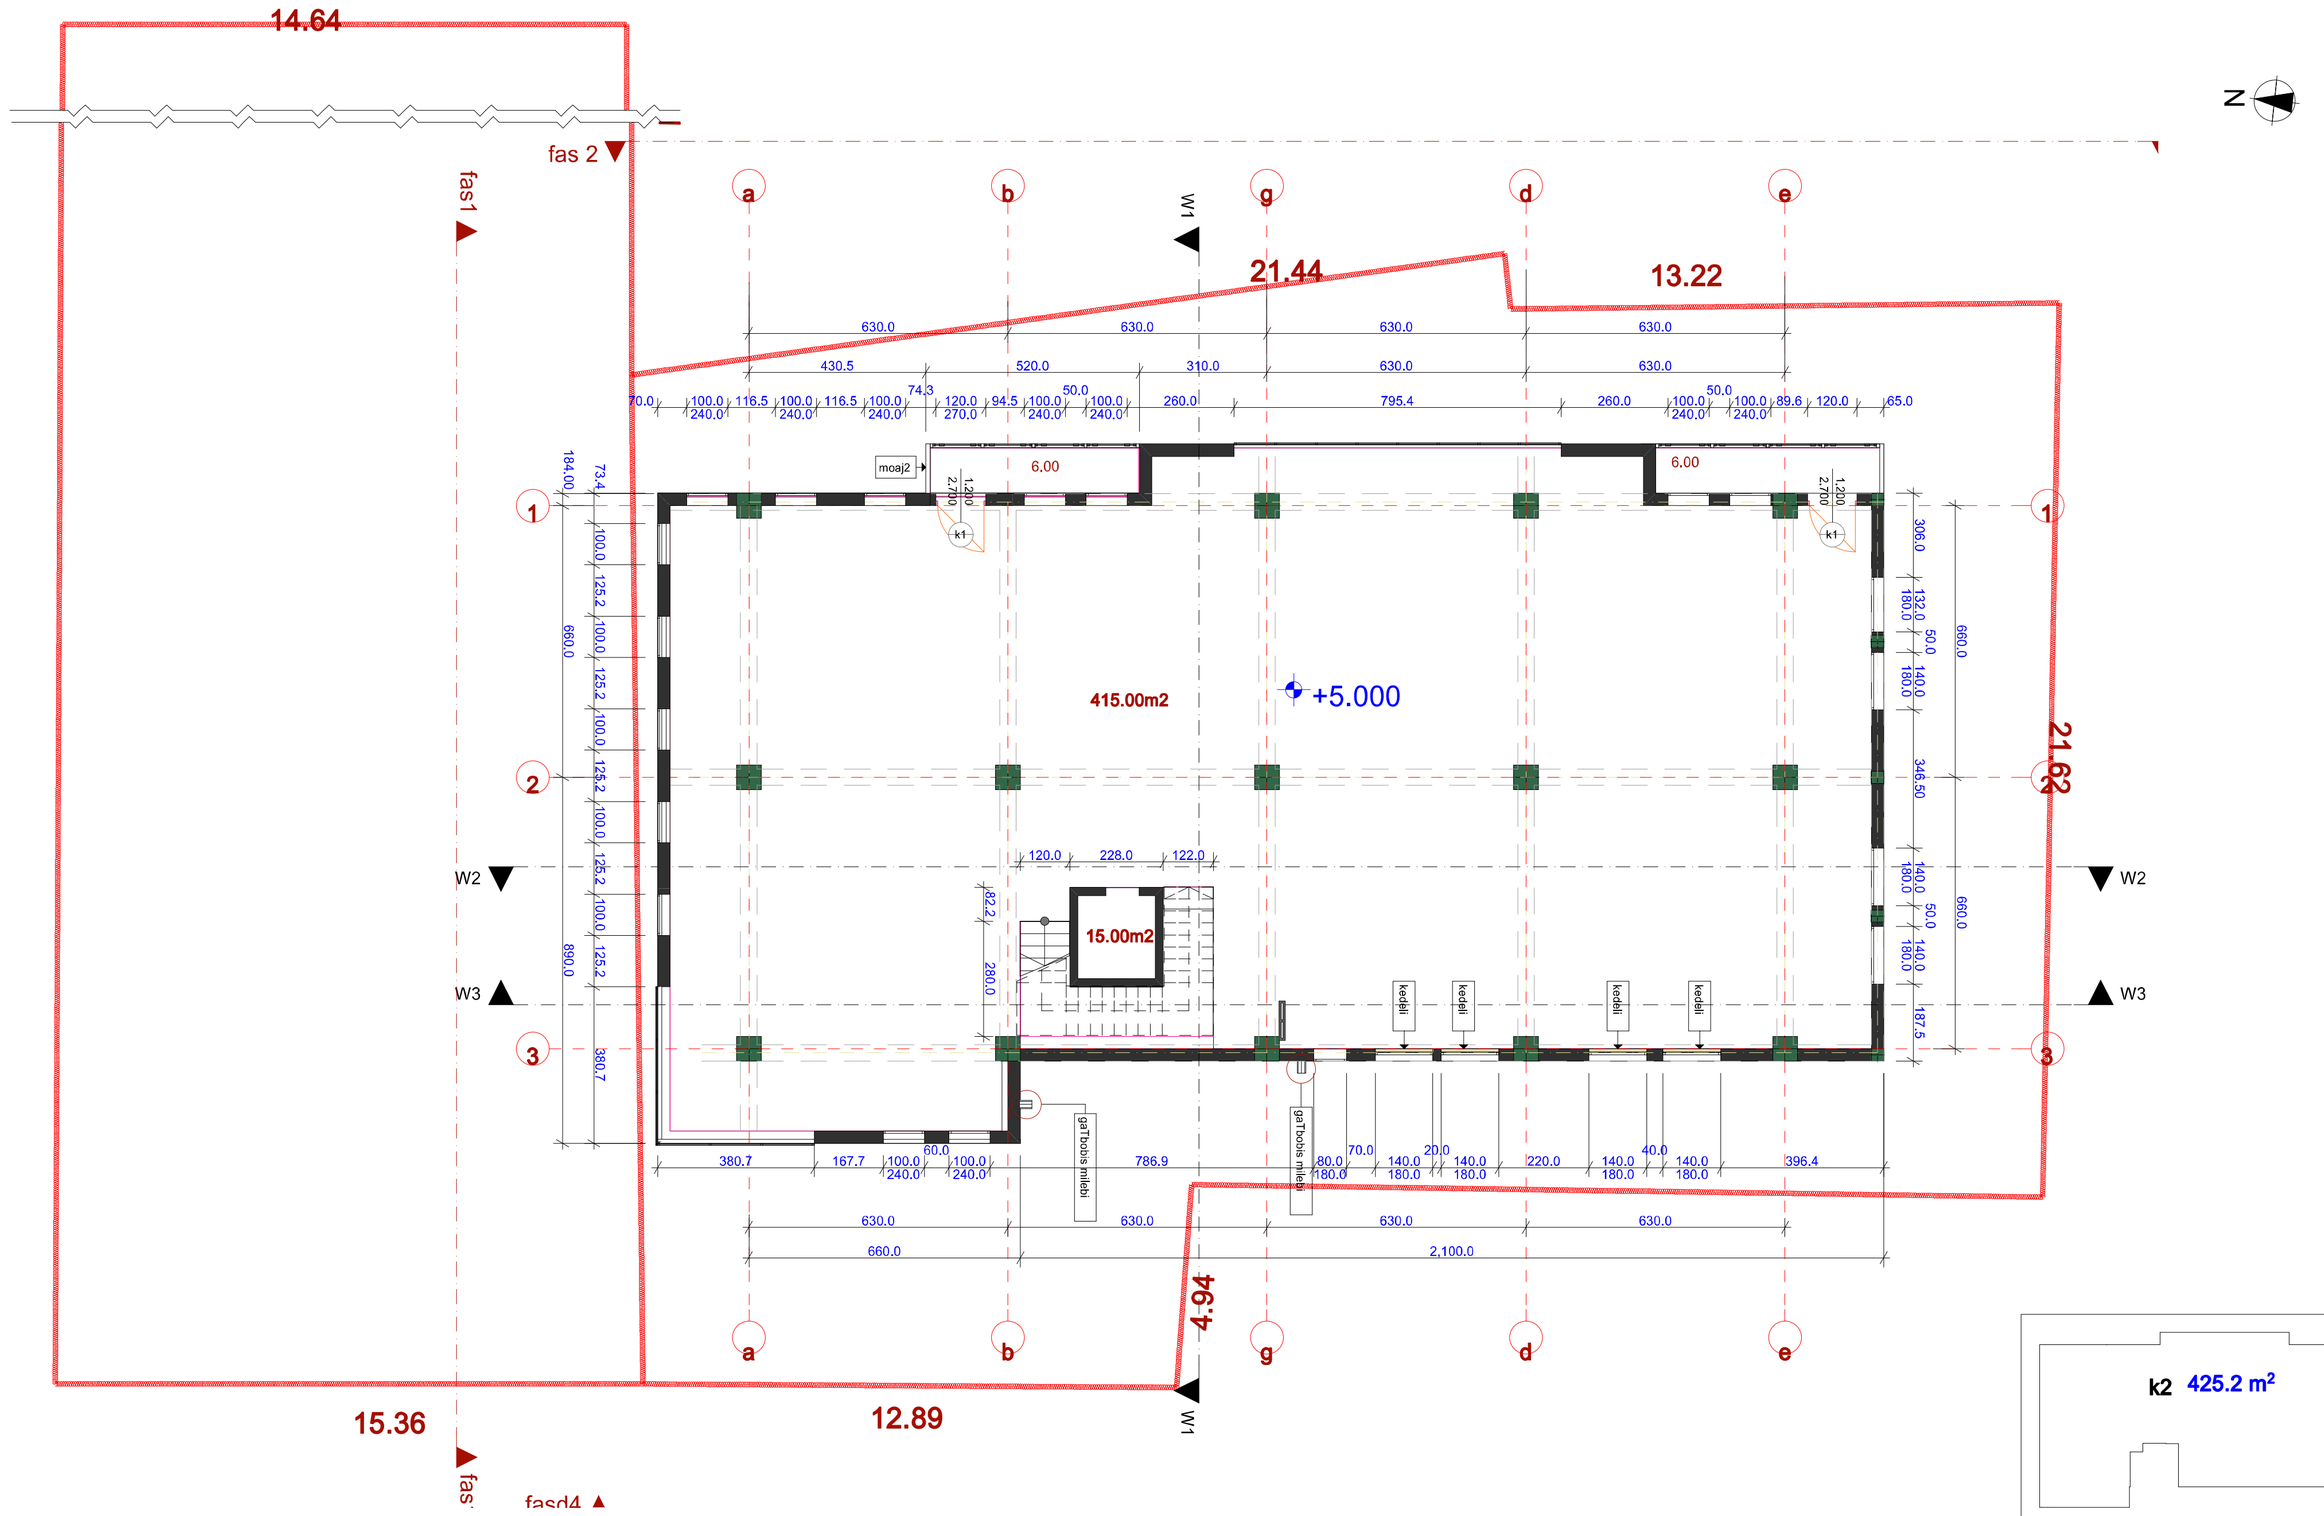

სამშენებლო ფართი	442.00m²	მონაწილეები	ხელმოწერა				
საერთო ფართი	415.00m²	არქიტექტორი		მრავალფუნქციური შენობა ქ. ობილისში ვაჟა-ფშაველას №76/a	ზომა	ფანქარი	ფანქრით
ავარიული ფართი	m²				A4/a		19
სამშენებლო ფართი	12.00m²	კონსტრუქტორი					
				გეგმა 60მ +5.000	შპს.«ტიფლის ბილდინგი»		
				1:200			

14.64

fas 2

fas

fas1

W1

21.44

13.22

N

a b g d e

1 2 3

+8.300

415.00m2

15.00m2

moaj1

moaj2

k1

kedeli

gaTbobis milebi

W2

W3

21.62

20.70

4.94

15.36

12.89

k2 425.2 m²

მშენებლობის მაჩვენებლები			დაბეგვითი ამხანაგობა «ახალი ობილისი»	
საერთო ფართი 438.00m²			მრავალფუნქციური შენობა ქ. ობილისში მაყა-ფშაველას №76/ბ	ეტაპი: პროექტი: პროექტის
საძირკვლის ფართი 415.00m²				ა/რ/ბ 19
ეკვაკლიტების ფართი m²				
სიმაღლე 0.00m²			გეგმა ნიშ.+8.300 მ1:200	შპს.«ტიფლის ბილდინგი»

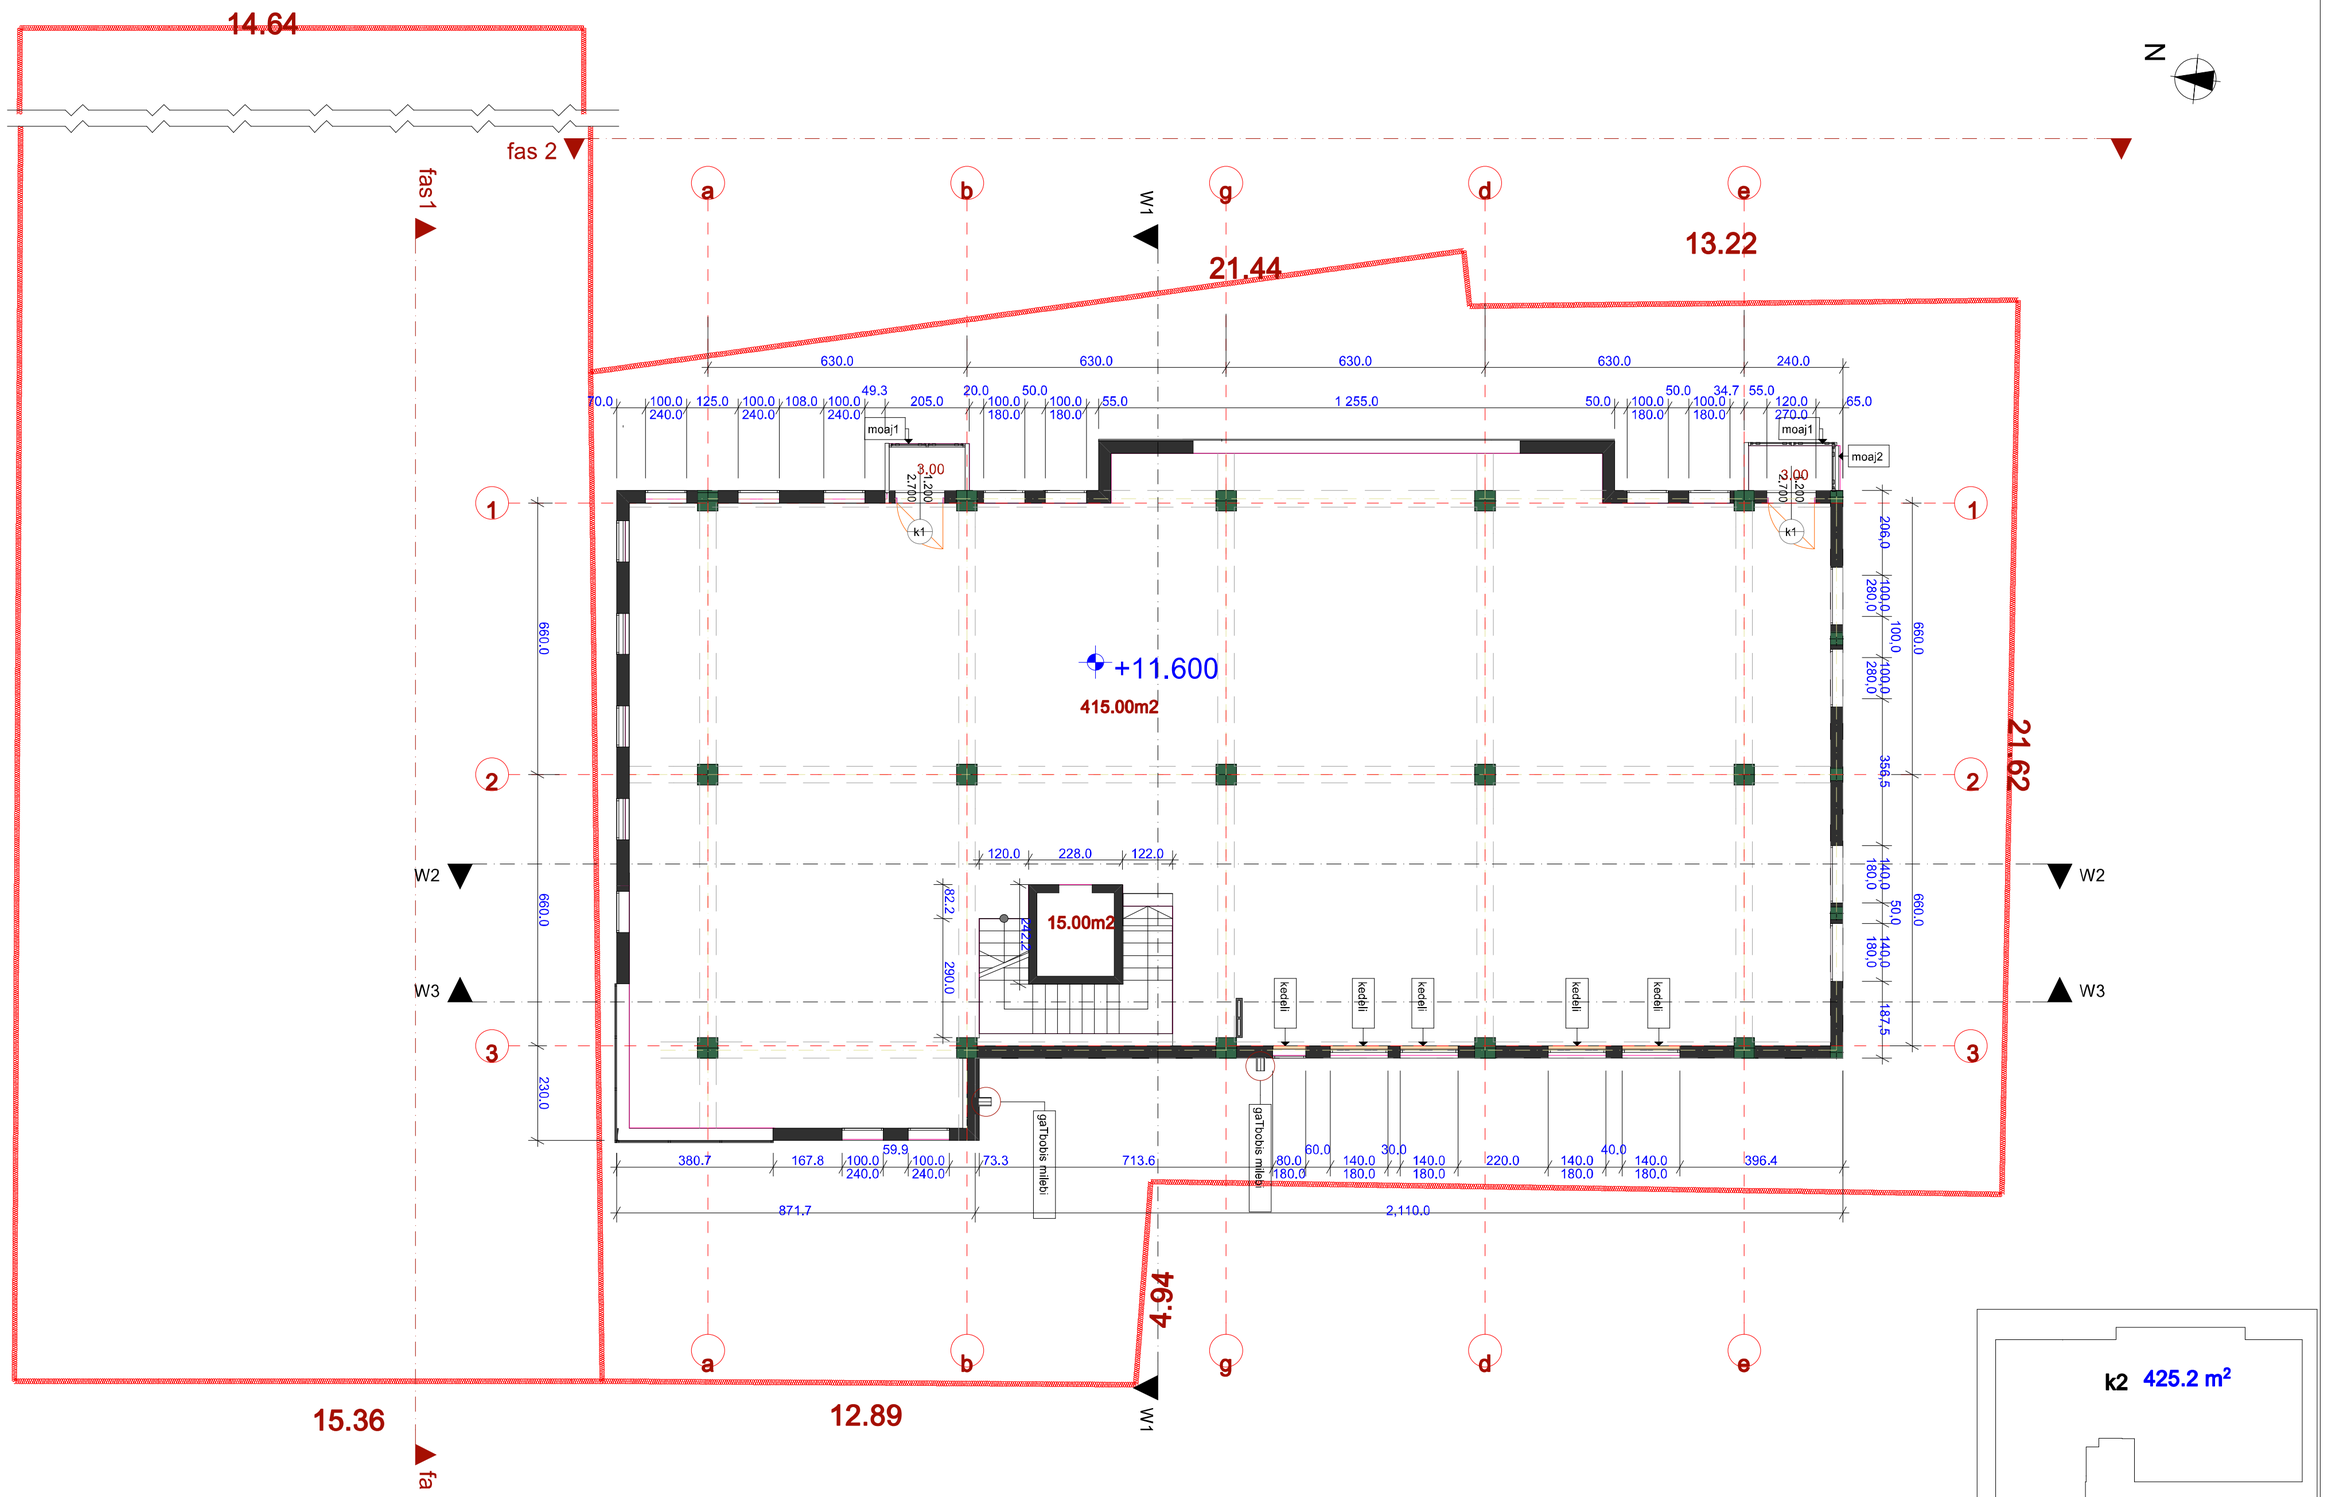

			1:200	

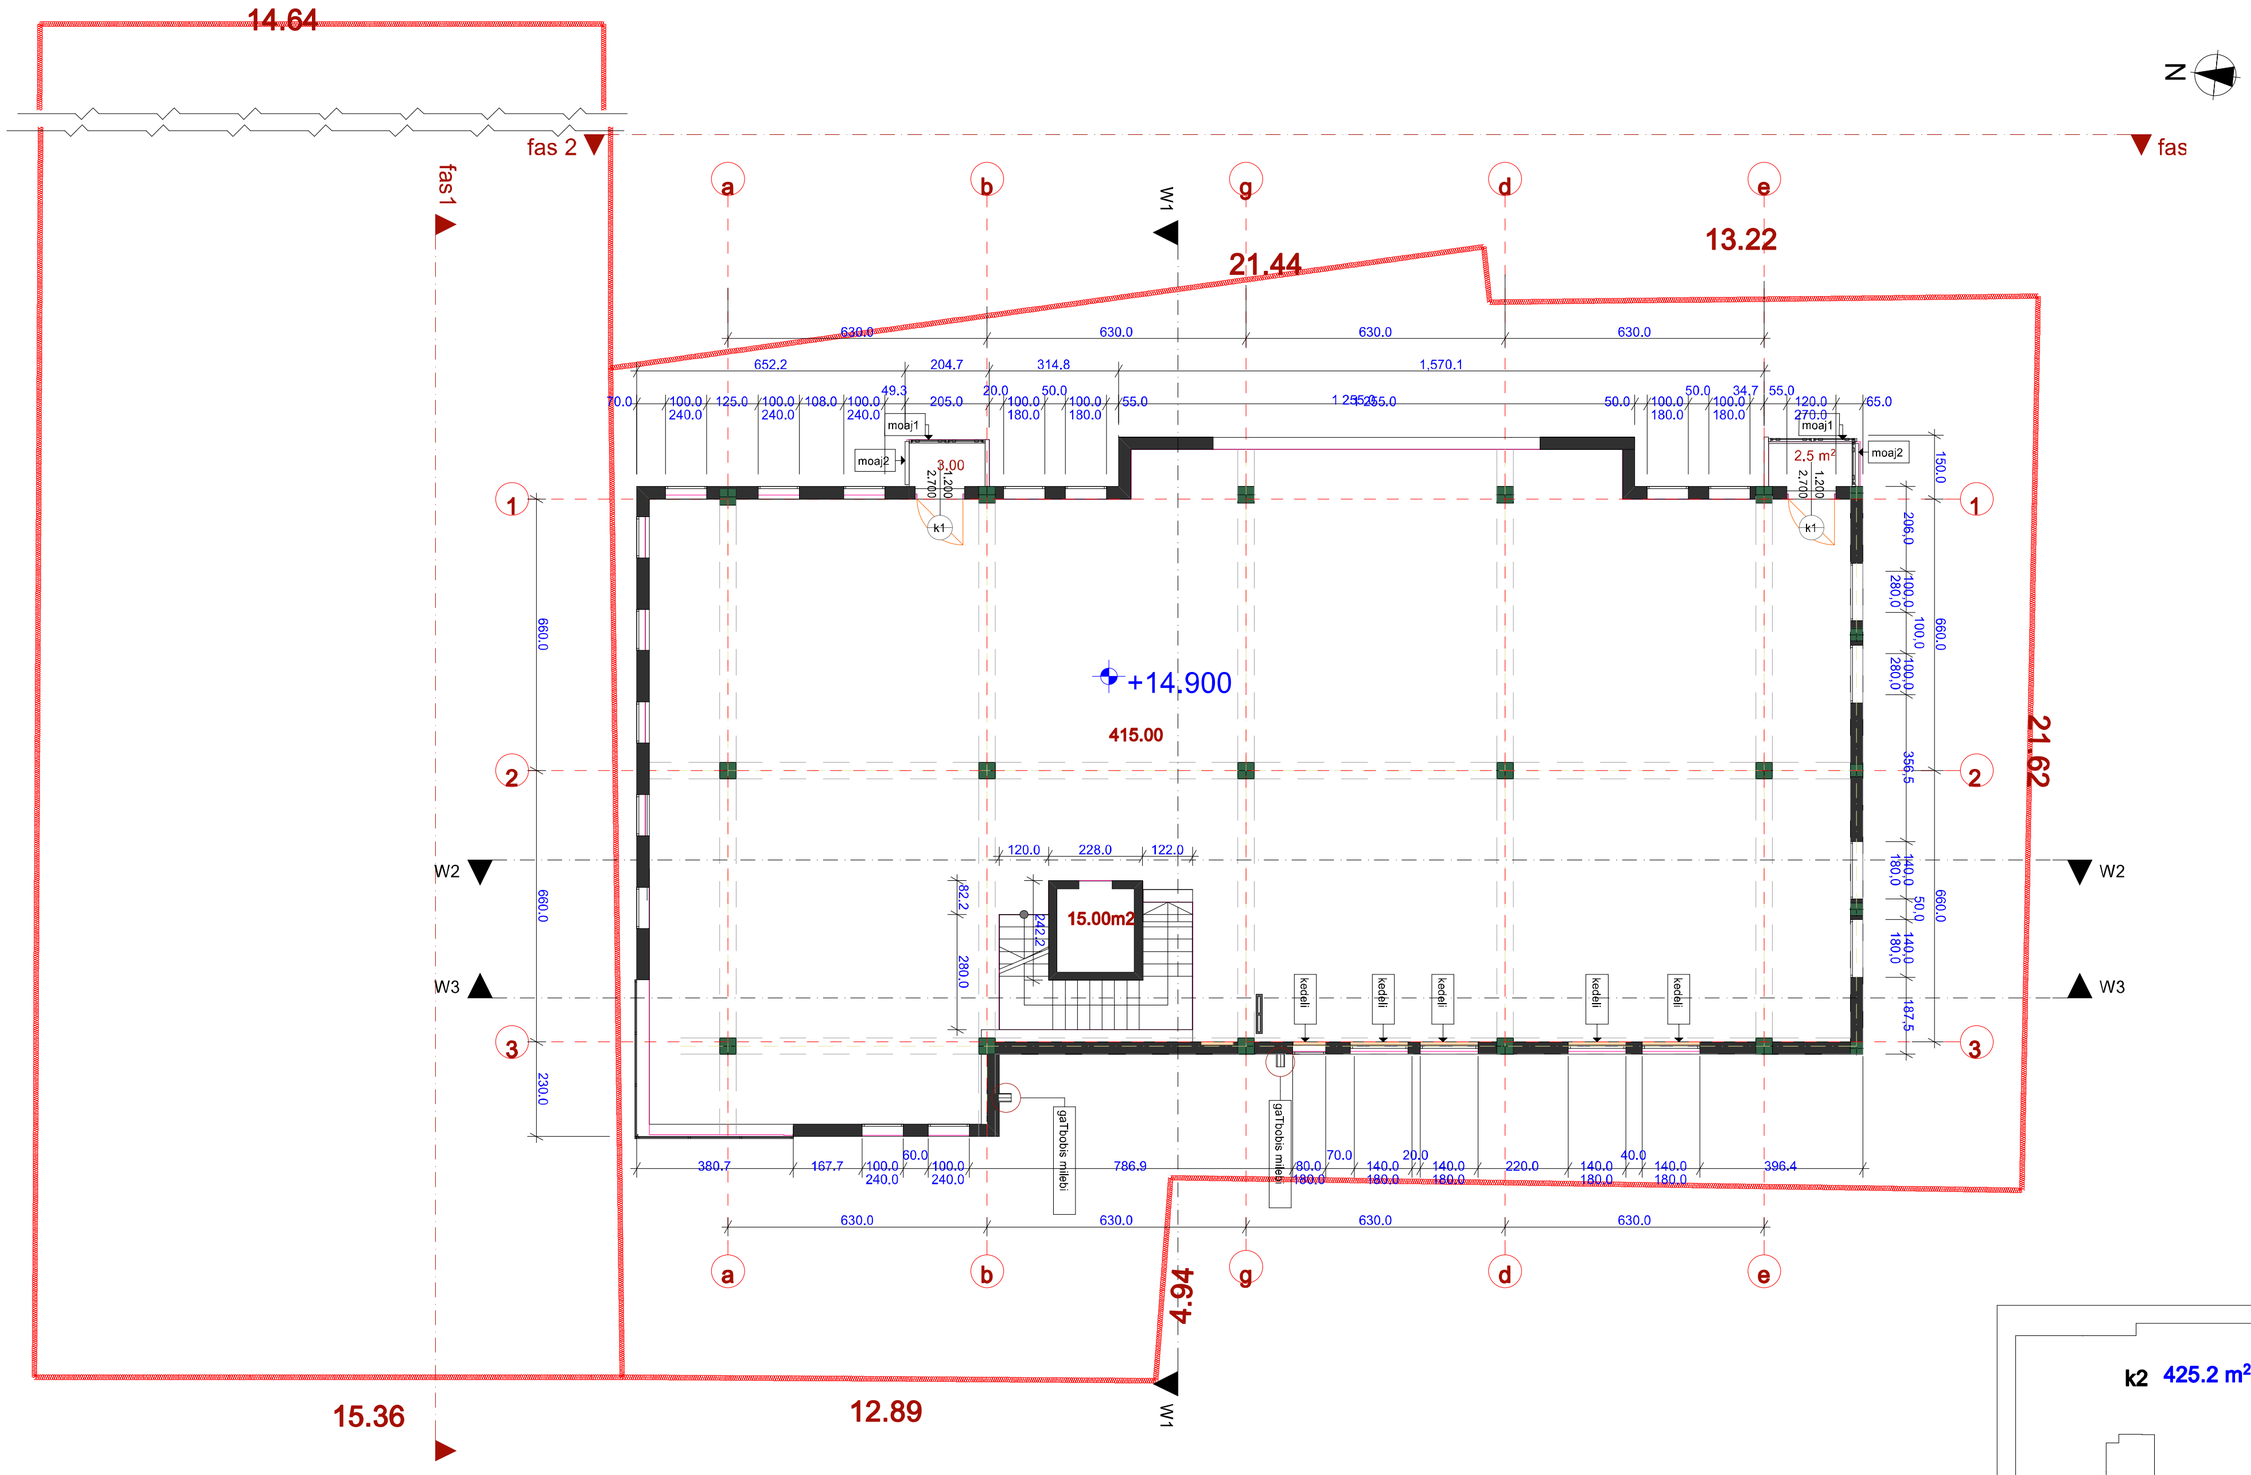

მიწისქვეშა სართულები			დამკვეთი ამხანაგობა «ახალი ობილისი»		
სულ					
მ.ა.ნ.			მრავალფუნქციური შენობა ქ. ობილისში ვაჟა-ფშაველას №76/8	ხაზის	ფანქარი	ფანქრის ზომა
				ა/რ/ბ		19
					შპს «ტიფლის პილიტეხი»	
			გეგმა ნიშ.+14.900 1:200		

14.64

fas 2

fas1

a

b

W1

g

d

e

21.44

13.22

fas 2

N

220.0 | 630.0 | 630.0 | 630.0 | 630.0 | 240.0

652.2 | 520.0 | 1 255.0 | 555.6

1

2

3

660.0

129.4

660.0

+18.200

405.00m2

31.00

W2

W3

660.0

231.6

221.7 | 630.0 | 630.0 | 630.0 | 630.0 | 240.0

881.7 | 501.7 | 1,598.3

21.62

4.94

15.36

12.89

fas1

fasd4

fas

მპროექტირებელი მარჩენიშვილები				დამტკიცებული ამონაწერია «ახალი ობილისი»	
				მრავალფუნქციური შენობა ქ. ობილისში ვაჟა-ფშაველას №76/8	სტადია: პრ/მ; ფურცელი: ; ფურცლები: 19
				გეგმა 609, +18.200 1:200	შპს.«ტიფლის პილდინგი»

Slagmaumi

14.64

fas 2

fa

fas1

60.11

30.01

a

b

W1

g

d

e

21.44

13.22

630.0

630.0

630.0

630.0

630.0

630.0

630.0

630.0

1

2

3

660.0

24.33

+18,20

+21.500

21.62

W2

W3

660.0

660.0

660.0

630.0

630.0

630.0

630.0

630.0

630.0

630.0

630.0

4.94

a

b

g

d

e

15.36

12.89

W1

fas1

fasd4

N

პროექტირებაზე პასუხისმგებელი				დამკვეთი ამხანაგობა «ახალი ობილისი»		
	მთავარი			მრავალფუნქციური შენობა ქ. ობილისში ვაჟა-ფშაველას №76/ბ	სტადია	შეცვლილი	შეცვლილი ფურცლები
	არქიტექტორი				არ/პ		19
	კონსტრუქციული						
	ინჟინერი			სახურავის გეგმა მ1:200	შპს.«ტიფლისი პილიგნი»		
	ინჟინერი						

14.64

30.01

21.44

13.22

21.62

4.94

15.36

12.89

630,0

660,0

-3,300

380.00m2

15.00.m2

6.0 m2

kedeli

W1

W2

W3

76.1

30,0

560,0

210,0

224,7

363,0

250,0

155,7

230,0

145,0

29,9

600,1

240,0

N

ეკონომიური მაჩვენებლები	დირექტორი	გ.ზაქაიძე	დამკვეთი ამხანაგობა „ახალი თბილისი"	
saerTo farTi 401.00m²	არქიტექტორი	გ.ზაქაიძე	მრავალფუნქციური შენობა ქ. თბილისში ვაჟა-ფშაველას №76/ბ	სტადია: არ/პ; ფურცელ: ; ფურცლები: 19
1.komerciuli 380.00m²		ნ.ჯაბანაძე		
2.kibe-liftis Saxta 15.00m²	კონსტრუქტორი	მ.სავლიძე	სპორტული ბეგმა ნიშ.-3.300 მ1:100	შ.პ.ს.„ტიფლის ბილდინგი
3.damxmare farTi 6.00 m²	დაამუშავა	ნ.ჯაბანაძე		

14.64

60.11

21.44

13.22

21.62

15.36

12.89

4.94

W1

W2

W3

±0,000

405.00 m2

15.00m2

kedeli

kedeli

630,0 630,0 630,0 630,0

58,7 570,0 370,0 61,3 176,5 370,0 393,5 60,0 570,0 370,0 60,0 570,0 370,0 60,0 170,0 370,0

660,0

180,0 370,0 30,0 180,0 370,0 277,5 660,0 30,0 180,0 157,5 30,0

325,0

245,2 630,0 30,0 630,0 630,0 1 830,0 270,0 630,0 630,0

k2 440,1 м²

k1 440,2 м²

ეკონომიური მაჩვენებლები	დირექტორი	გ.ზაქაიძე		დამკვეთი ამხანაგობა „ახალი თბილისი"	
saerTo farTi 420.00m²	მრ.არქიტექტორი	გ.ზაქაიძე		მრავალფუნქციური შენობა ქ. თბილისში ვაჟა-ფშაველას №76/ბ	სტადია: არ/პ; ფურცელი: ; ფურცლები: 19
1.komerciuli 405.00m²		ნ.აბანაძე			
2.kibe-liftis Saxta 15m²	კონსტრუქტორი	მ.სოფელიძე		სპარილექტრო გეგმა ნიშ.0.000 მ1:100	შ.პ.ს.„ტიფლის ბილდინგი"
	დაამუშავა	ნ.აბანაძე			

14.64

21.44

13.22

21.62

4.94

15.36

12.89

N

W1

W2

W3

415.00m2

+5,000

15.00m2

moaj2

6.00

6.00

DOO – 006

DOO – 010

1.200

2.700

kedeli

gaTbobis milebi

k2 444,2 მ²

ეკონომიური მაჩვენებლები	დირექტორი	გ.ზაქაიძე		დამკვეთი ამხანაგობა „ახალი თბილისი"	
saerTo farTi 442.00m²	არქიტექტორი	გ.ზაქაიძე		მრავალფუნქციური შენობა ქ. თბილისში ვაჟა-ფშაველას №76/ბ	სტადია: არ/პ; ფურცელ: ; ფურცლები: 19
1.saofise farTi 415.00m²		ნ.აბანაძე			
2.kibe-liftis Saxta 15m²	კონსტრუქტორი	მ.სავლიძე		პროექტი გეგმა ნიშ +5.000 მ1:100	შ.პ.ს.„ტიფლის ბილდინგი"
3.aivani 12.00m²	დაამუშავა	ნ.აბანაძე			

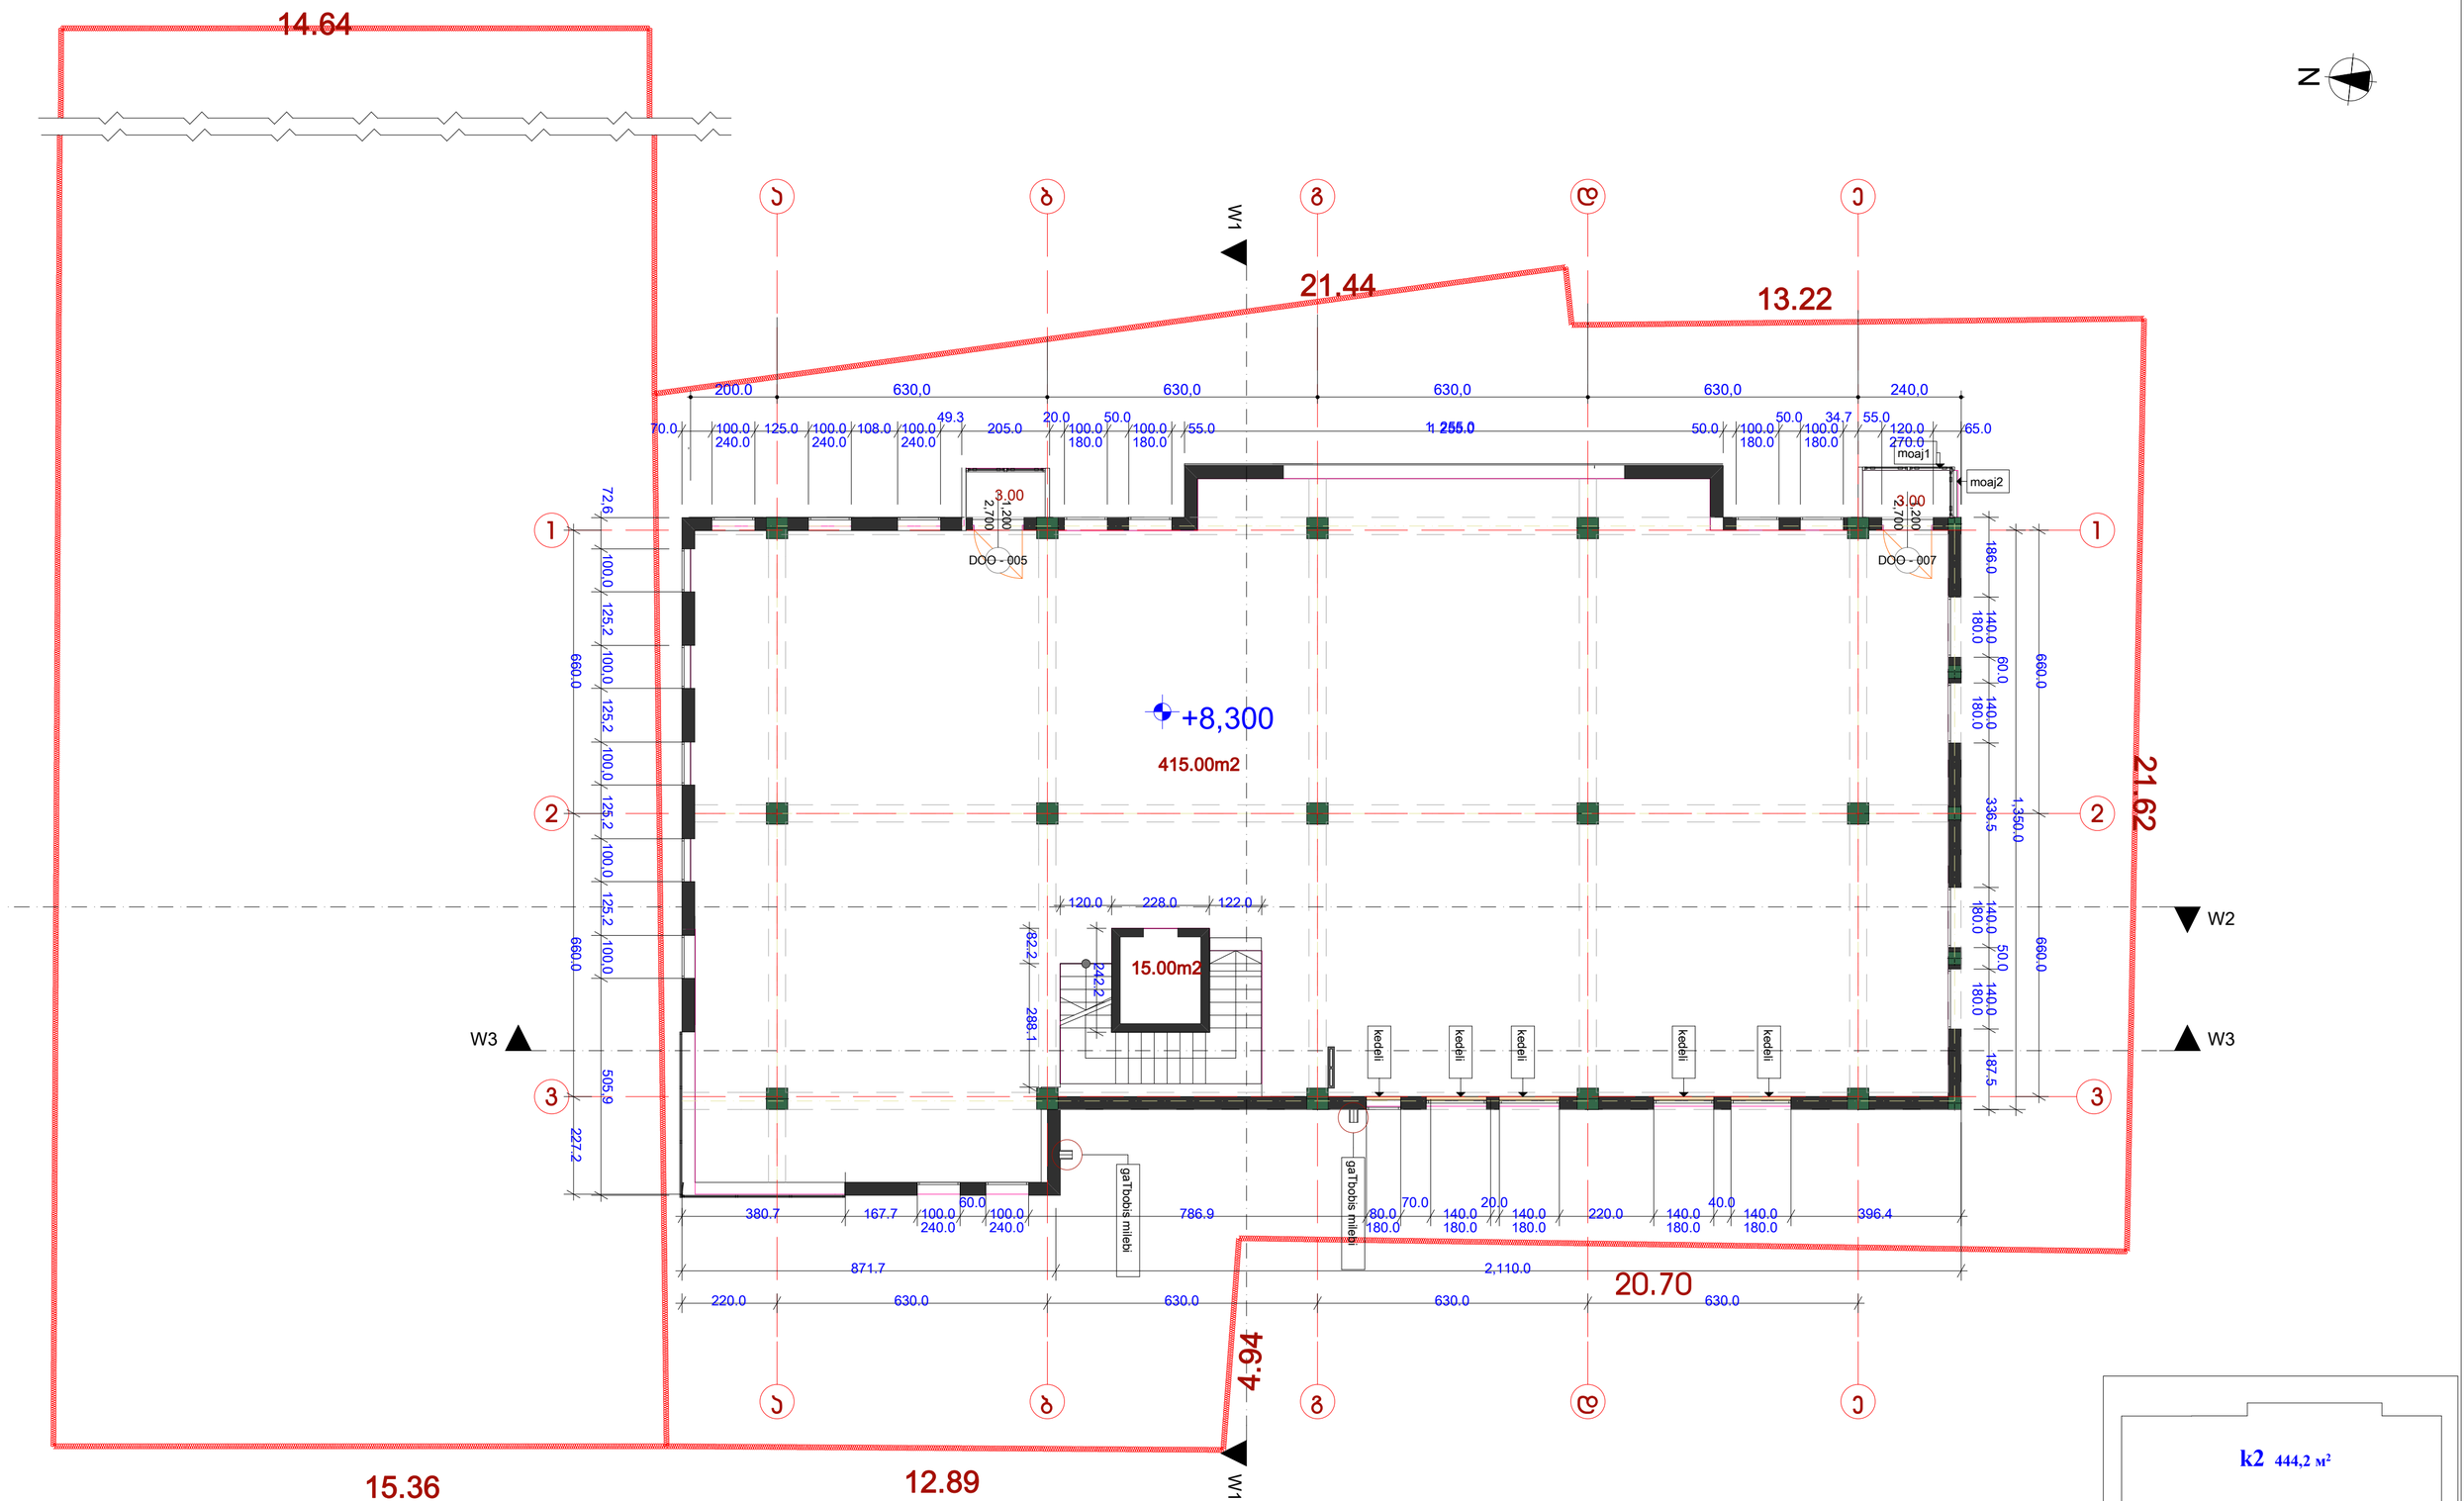

სტადია ფურცელ ფურცლები

i ar/p

მრავალფუნქციური შენობა ქ. თბილისში
ვაჟა-ფშაველას #76/ბ 19

შ.პ.ს.`ტიფლის ბილდინგი~

დირექტორი

პრ.არქიტექტორ
i

დაამუშავა

დამკვეთი ამხანაგობა `ახალი თბილისი~

კონსტრუქტორი

ნ.კაპანაძე

გ.ზაქაიძე

ნ.კაპანაძე

მ.საველიძე

გ.ზაქაიძე

ეკონომიური
მაჩვენებლები

N fas1 fas1

DOO - 005 2,700 1,200

DOO - 007

2,700

1,200 W1

W1

W2

W3 W3

200.0 630,0 630,0 630,0 630,0 240,0

21.44

4.94

20.70

21

.62

13.22

15.36 12.89 72,6 100,0 125,2 100,0 125,2 100,0 125,2 100,0 125,2 100,0 505,9

871.7 2,110.0 1,350.0 186.0 180.0 140.0 60.0 180.0 140.0 336.5 180.0 140.0 50.0 180.0 140.0 187.5

120.0 228.0 122.0 82.2 288.1 242.2 660.0 660.0 227.2 660.0 660.0

220.0 630.0 630.0 630.0 630.0

380.7 167.7 100.0
240.0

60.0
100.0
240.0

786.9 80.0
180.0

70.0
140.0
180.0

20.0
140.0
180.0

220.0 140.0
180.0

40.0
140.0
180.0

396.4

70.0 100.0
240.0

125.0 100.0
240.0

108.0 100.0
240.0

49.3
205.0

20.0
100.0
180.0

50.0
100.0
180.0

55.0 1 255.0 50.0 100.0
180.0

50.0
100.0
180.0

34.7 55.0
120.0
270.0

65.0

+8,300

3.00 3.00

15.00m2

415.00m2

moaj2

მოაჯ1 კედელი კედელი კედელი კედელი კედელი გათბობის მილები გათბობის მილები

1

2

3

a b g d e

a b g d e

1

2

3

30.01

1 255.0

14.64

k2 444,2 м2

გეგმა ნიშ.+8.300
m1:100

1.საოფისე ფართი 415.00მ2

2.კიბე-ლიფტის შახტა 15მ2

საერთო ფართი 436.00მ2

3.აივანი 6.00მ2 საპროექტო

სტადია ფურცელ ფურცლები

i ar/p

მრავალფუნქციური შენობა ქ. თბილისში
ვაჟა-ფშაველას #76/ბ 19

შ.პ.ს.`ტიფლის ბილდინგი~

დირექტორი

პრ.არქიტექტორ
i

დაამუშავა

დამკვეთი ამხანაგობა `ახალი თბილისი~

კონსტრუქტორი

ნ.კაპანაძე

გ.ზაქაიძე

ნ.კაპანაძე

მ.საველიძე

გ.ზაქაიძე

ეკონომიური
მაჩვენებლები

N fas1 fas1

DOO - 005 2,700 1,200

DOO - 007

2,700

1,200 W1

W1

W2

W3 W3 82,2 290,0

120,0 228,0 122,0 242,2

206,0

280,0

100,0 100,0
280,0

100,0 356,5
180,0
140,0 50,0
180,0

140,0 187,5
630,0 630,0 630,0 630,0 240,0 660,0 660,0 230,0

660,0 660,0

70,0 100,0
240,0

125,0 100,0
240,0

108,0 100,0
240,0

49,3
205.0

20.0
100,0
180,0

50,0
100,0
180,0

55.0 1 255.0 50.0 100,0
180,0

50,0
100,0
180,0

34,7 55.0
120,0
270,0

65,0

21.44

4.94

21

.62

13.22

15.36 12.89

871.7 2,110.0

380,7 167,8 100,0
240,0

59,9
100,0
240,0

73,3 713,6 80,0
180,0

60,0
140,0
180,0

30,0
140,0
180,0

220,0 140,0
180,0

40,0
140,0
180,0

396,4

+11,600

3.00

3.00

415.00m2

15.00m2

moaj2

მოაჯ1 მოაჯ1 კედელი კედელი კედელი კედელი კედელი გათბობის მილები გათბობის მილები

1

2

3

a b g d e

a b g d e

1

2

3

30.01

14.64

k2 444,2 м2

გეგმა ნიშ.+11.600
m1:100

2.კიბე-ლიფტის შახტა 15მ2

3.აივანი 6.00მ2

1.საოფისე ფართი 415.00მ2

საერთო ფართი 436.00მ2

საპროექტო

სტადია ფურცელ ფურცლები

i ar/p

მრავალფუნქციური შენობა ქ. თბილისში
ვაჟა-ფშაველას #76/ბ 19

შ.პ.ს.`ტიფლის ბილდინგი~

დირექტორი

პრ.არქიტექტორ
i

დაამუშავა

დამკვეთი ამხანაგობა `ახალი თბილისი~

კონსტრუქტორი

ნ.კაპანაძე

გ.ზაქაიძე

ნ.კაპანაძე

მ.საველიძე

გ.ზაქაიძე

ეკონომიური
მაჩვენებლები

N fas1 fas1

DOO - 007

2,700

1,200
DOO - 007 2,700 1,200 W1

W1

W2

W3 W3 660,0 660,0 230,0

120,0 228,0 122,0 82,2 280,0 242,2

206,0

280,0

100,0 100,0
280,0

100,0 356,5
180,0
140,0 50,0
180,0

140,0 187,5

630,0 630,0 630,0 630,0 150.0 660,0 660,0

652,2 204,7 314,8 1 570,1

21.44

4.94

21

.62

13.22

15.36 12.89

630,0 630,0 630,0 630,0

380.7 167.7 100.0
240.0

60.0
100.0
240.0

786.9 80.0
180.0

70.0
140.0
180.0

20.0
140.0
180.0

220.0 140.0
180.0

40.0
140.0
180.0

396.4

70.0 100.0
240.0

125.0 100.0
240.0

108.0 100.0
240.0

49.3
205.0

20.0
100.0
180.0

50.0
100.0
180.0

55.0 1 255.0 50.0 100.0
180.0

50.0
100.0
180.0

34.7 55.0
120.0
270.0

65.0

+14,900

2,5 ì2

415.00

3.00

15.00m2

moaj2 moaj2

მოაჯ1 მოაჯ1 კედელი კედელი კედელი კედელი კედელი გათბობის მილები გათბობის მილები

1

2

3

a b g d e

a b g d e

1

2

3

1 255.0

14.64

k2 444,2 м2

გეგმა ნიშ.+14.900
m1:100

2.კიბე-ლიფტის შახტა 15მ2

3.აივანი 6.00მ2

1.საოფისე ფართი 415.00მ2

საერთო ფართი 436.00მ2

საპროექტო

14.64

21.44

13.22

21.62

15.36

12.89

4.94

W1

W2

W3

N

120,2 | 559,1 | 120,0 / 270,0 | 371,9 | 230,7 | 100,0 / 180,0 | 87,7 | 100,0 / 180,0 | 69,2 | 100,0 / 180,0 | 69,2 | 100,0 / 180,0 | 69,2 | 100,0 / 180,0 | 230,0 | 408,5 | 116,0

2.0m2 (1,200 / 2,700) DC-k1-007

2.0m2 (1,200 / 2,700) k1

1,200 / 2,700 k1

7.5 m2

+18,200

390.m2

15.00m2

kedeli

30,0 | 100,0 | 145,7 | 100,0 / 240,0 | 167,7 | 100,0 / 240,0 | 60,0 | 100,0 / 240,0 | 786,9 | 80,0 / 180,0 | 70,0 | 140,0 / 180,0 | 20,0 | 140,0 / 180,0 | 220,0 | 140,0 / 180,0 | 40,0 | 140,0 / 180,0 | 396,4

630,0 | 630,0 | 630,0 | 630,0

660,0

k2 434,0 м²

ეკონომიური მაჩვენებლები	დირექტორი	გ.ზაქაიძე		დამკვეთი ამხანაგობა „ახალი თბილისი"	
saerTo farTi 436.00m²	არ.არქიტექტორი	გ.ზაქაიძე		მრავალფუნქციური შენობა ქ. თბილისში ვაჟა-ფშაველას №76/ბ	სტადია: არ/პ; ფურცელი: ; ფურცლები: 19
4.terasa 405.00m²		ნ.ჯაბანაძე			
4.teq.farTi 31.00m²	კონსტრუქტორი	მ.სავლოძე		სპარ ოექტო გეგმა ნიშ.+18.200 მ1:100	შ.პ.ს.„ტიფლის ბილდინგი"
	დაამუშავა	ნ.ჯაბანაძე			

14.64

21.44

13.22

21.62

15.36

12.89

4.94

N

W1

W2

W3

630,0 630,0 630,0 630,0 240,0

12.00

1,200 2,700

k1

+21,500

375.00m2

660,0

7.0m2

10.00

kedeli

201,7 198,5 393,9 37,5 630,0 113,6 60,0 80,0 140,0 180,0 30,0 140,0 180,0 66,4 153,6 40,0 140,0 180,0 140,0 180,0 156,4 240,0

630,0 630,0 630,0 630,0 240,0

k2 410,0 მ²

ეკონომიური მაჩვენებლები	დირექტორი	გ.ზაქაიძე		დამკვეთი ამხანაგობა „ახალი თბილისი"			
	არ.არქიტექტორი	გ.ზაქაიძე		მრავალფუნქციური შენობა ქ. თბილისში ვაჟა-ფშაველას №76/ბ	სტადია	ფურცელ	ფურცლები
		ნ.ჯაბანაძე			არ/პ		19
	კონსტრუქტორი	მ.საველიძე		საპროექტო გეგმა ნიშ.+21.500 მ1:100	შ.პ.ს.„ტიფლის ბილდინგი		
	დაამუშავა	ნ.ჯაბანაძე					

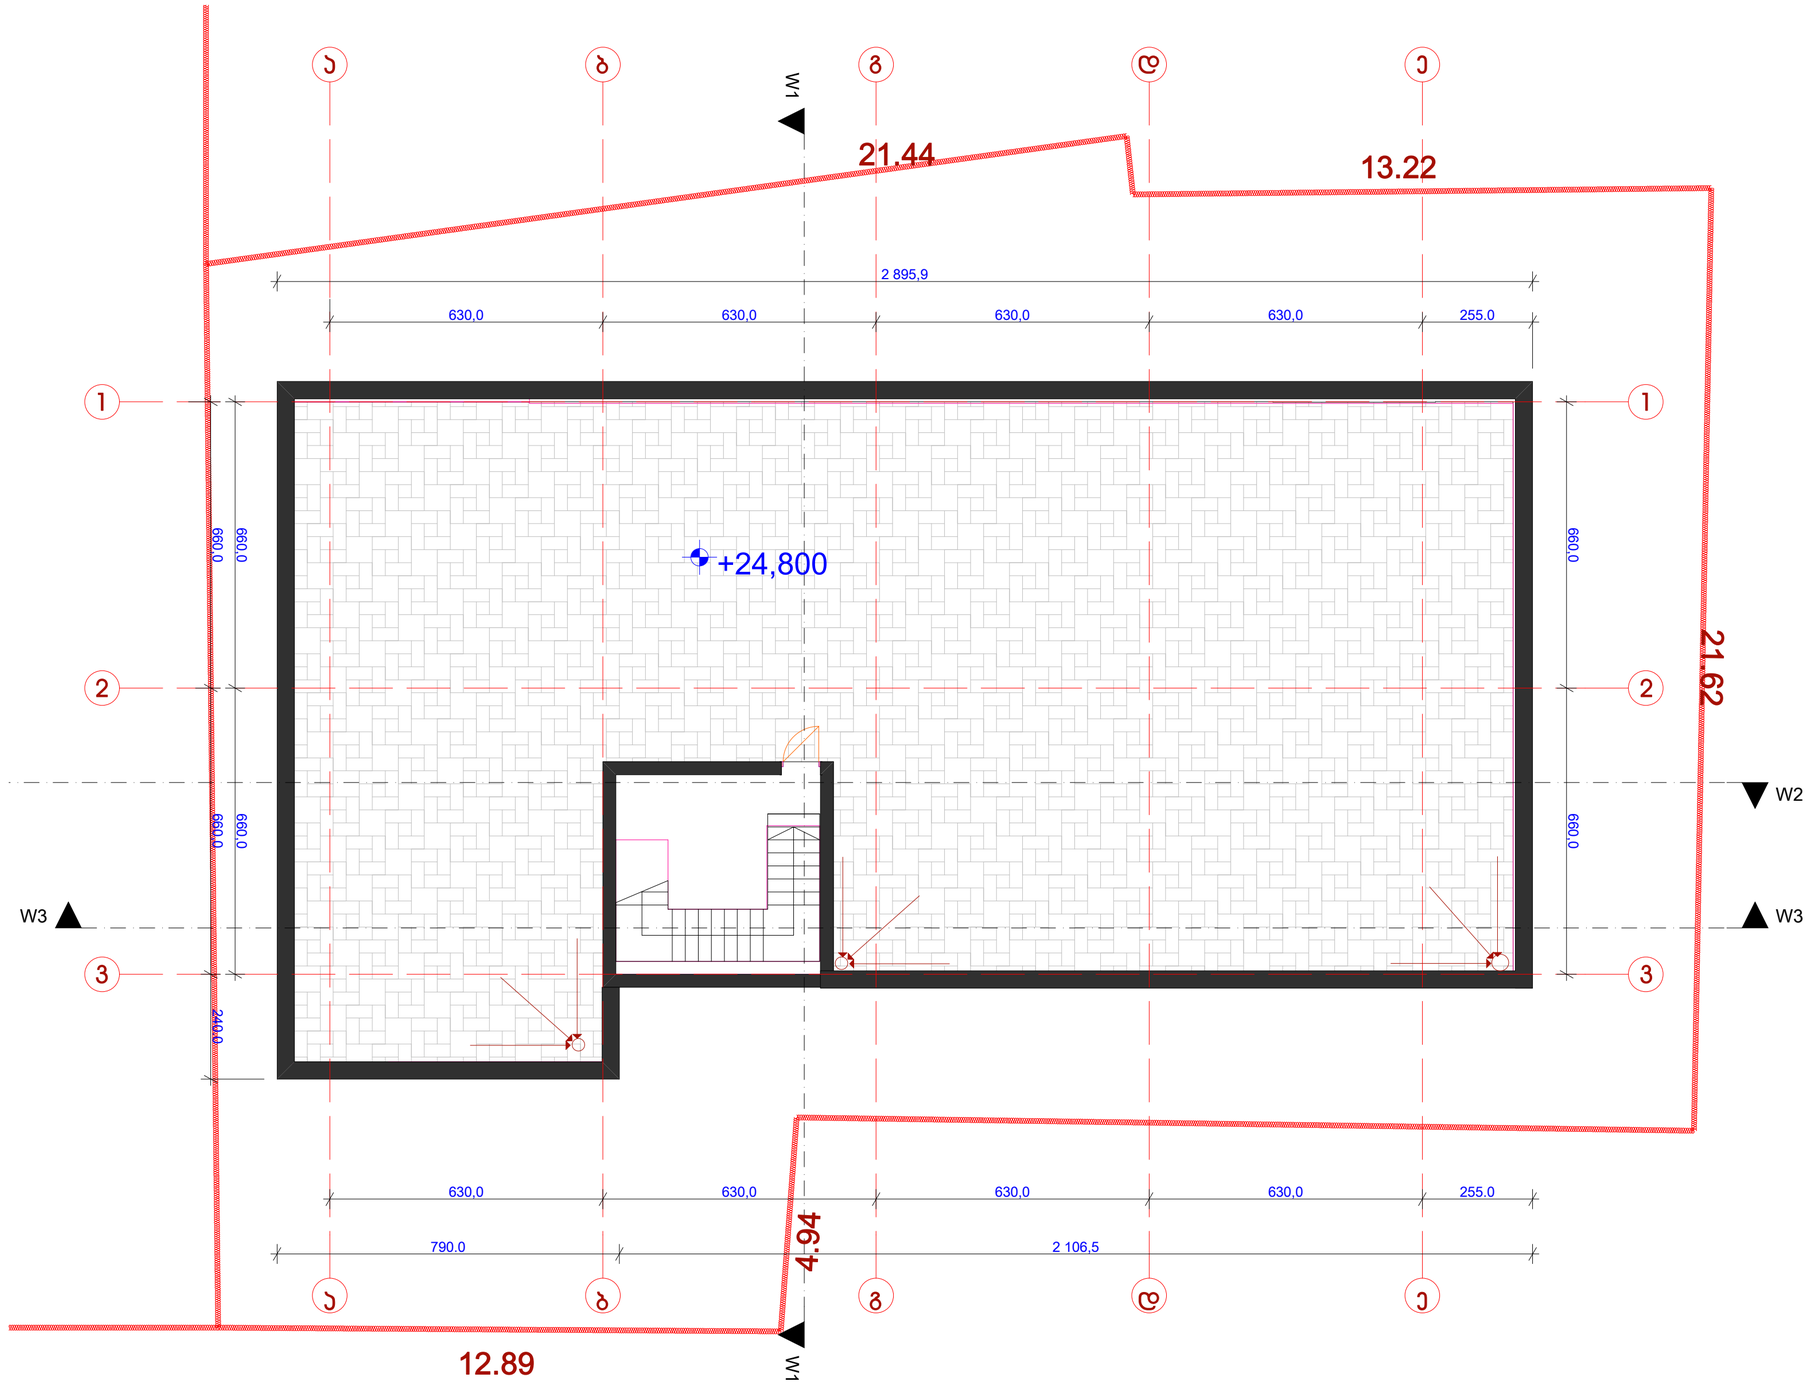

სტადია ფურცელ ფურცლები
i

ar/p

მრავალფუნქციური შენობა ქ. თბილისში
ვაჟა-ფშაველას #76/ბ 19

შ.პ.ს.`ტიფლის ბილდინგი~

დირექტორი

პრ.არქიტექტორ
i

დაამუშავა

დამკვეთი შპს `ახალი თბილისი~

კონსტრუქტორი

ნ.კაპანაძე

გ.ზაქაიძე

ნ.კაპანაძე

მ.საველიძე

გ.ზაქაიძე ფას1 ფას1 ჭ1

W1

W2

W3 W3

630,0 630,0 630,0 630,0 255.0 660,0 660,0
630,0 630,0 630,0 630,0 255.0 660,0 660,0

790.0 2 106,5

2 895,9 660,0 660,0 240.0

21.44

4.94

21

.62

13.22

12.89

+24,800

1

2

3

a b g d e

a b g d e

1

2

3

30.01

გეგმა ნიშ.+24.800
m1:100

საპროექტო

14.64

60.11

30.01

21.44

13.22

21.62

24.33

4.94

15.36

12.89

a

b

g

d

e

1

2

3

W1

W2

W3

+24.80

+28,100

630.0

630,0

660.0

N

