

განსაკუთრებული ტერიტორია. ფართობი: 35 კვმ.

საქართველოს შინაგან საქმეთა სამინისტრო
საქართველოს შინაგან საქმეთა სამინისტროს
საპატრულო პოლიციის დეპარტამენტი

MINISTRY OF INTERNAL AFFAIRS OF GEORGIA
PATROL POLICE DEPARTMENT

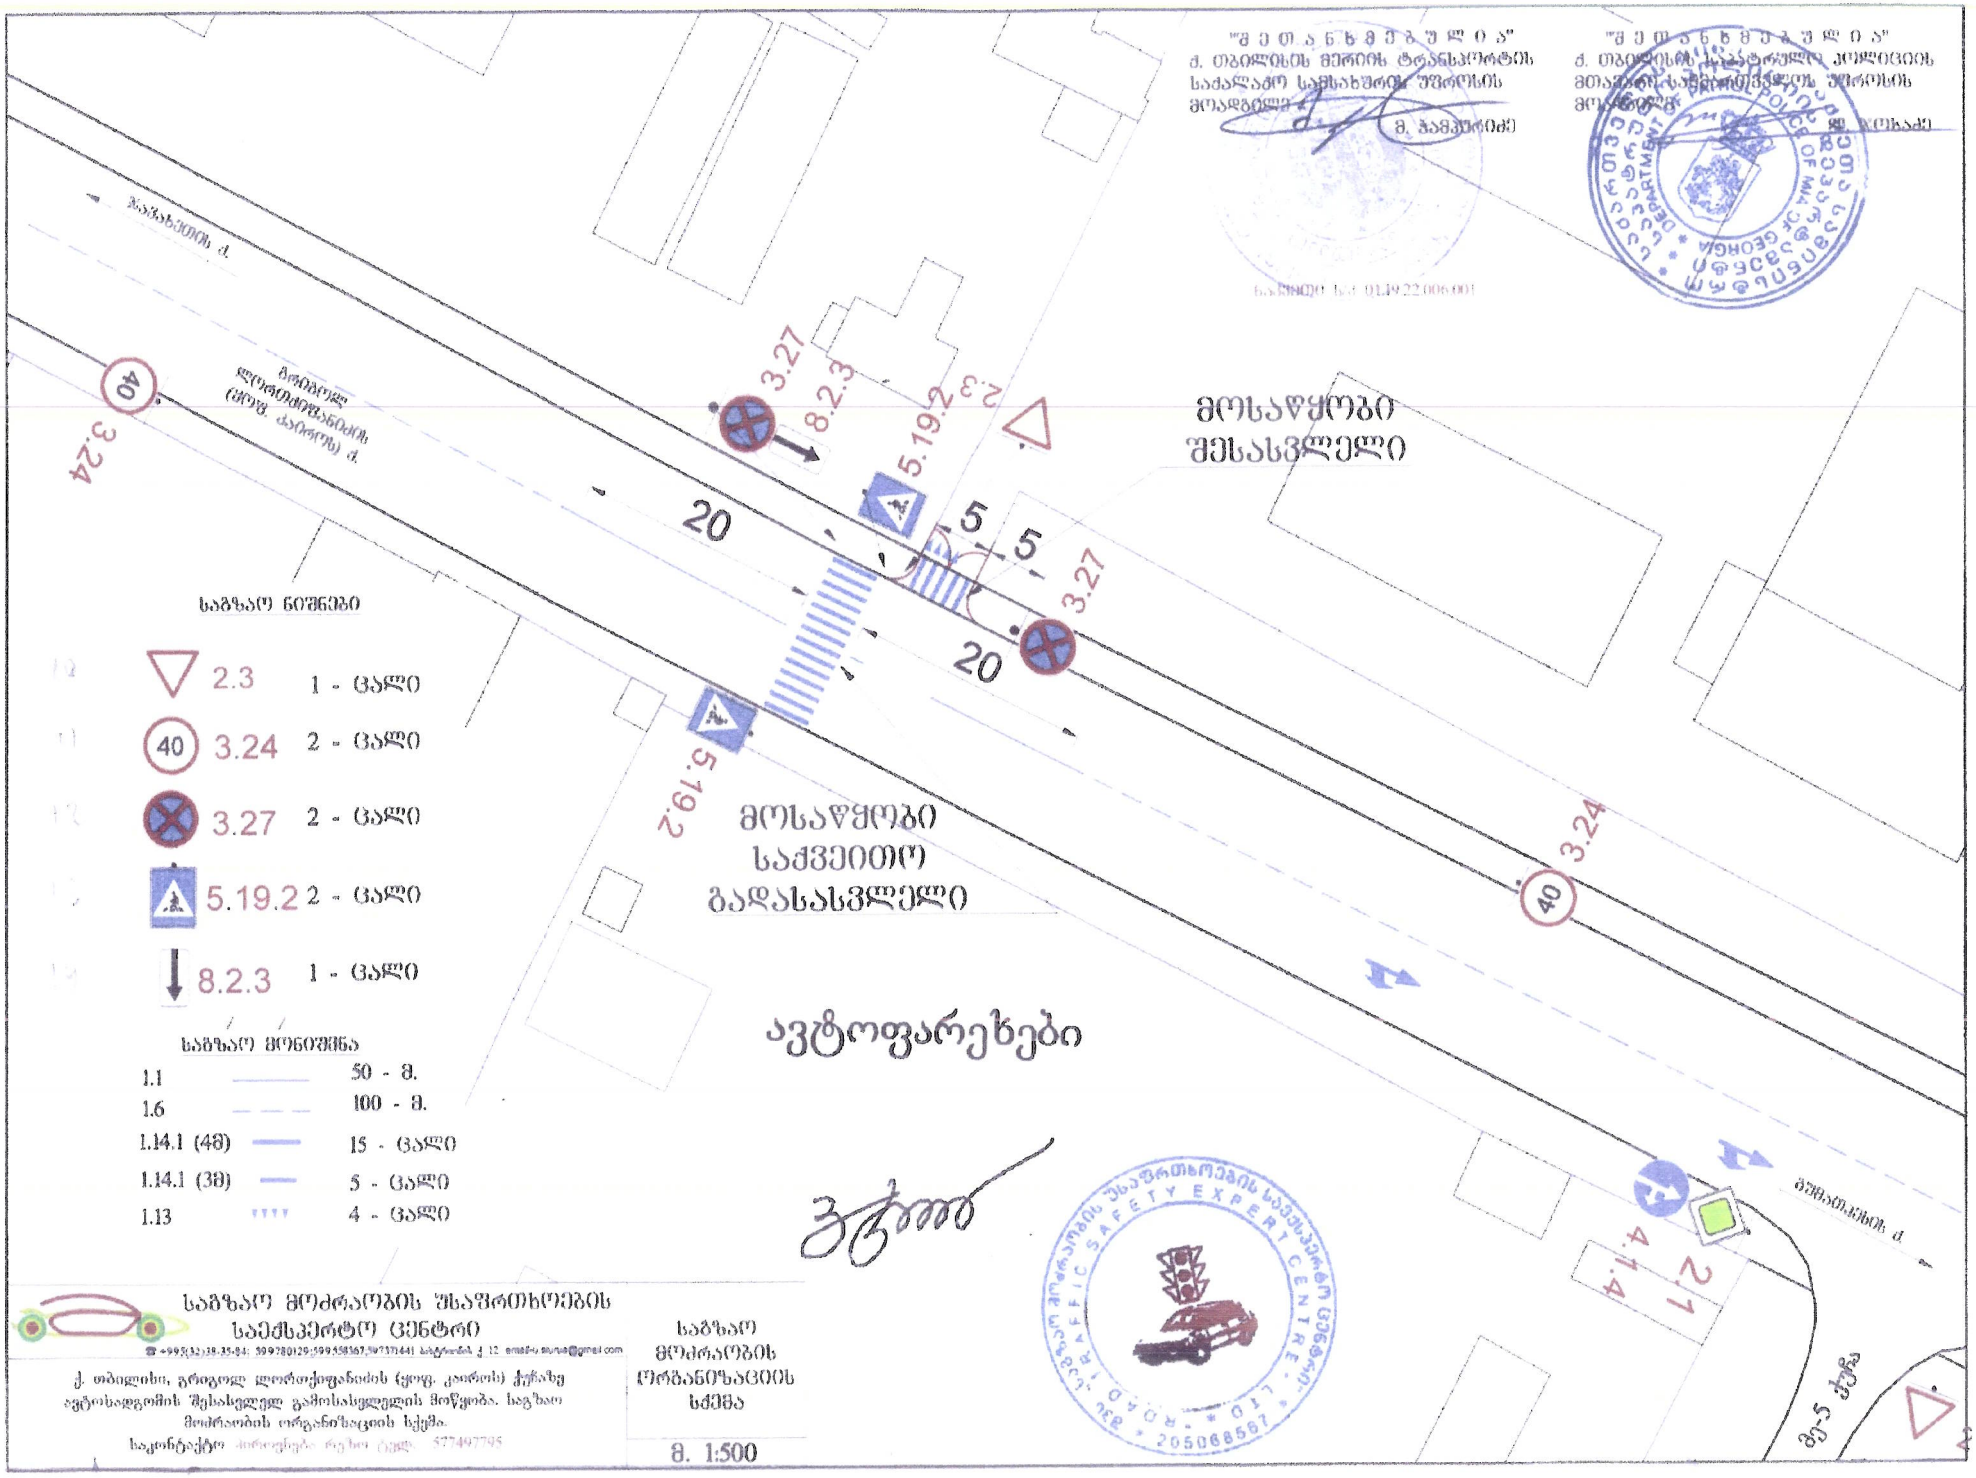
ი.ქ. არჩილ მესხიშვილის
ქ. თბილისი, 2 წყალტუბოს ტაქსოპარკი 4 ქ. ნაკეთ. N2
ტელ. 593 99 10 00;
თქვენს 2014 წლის 6 მაისის განცხადებაზე

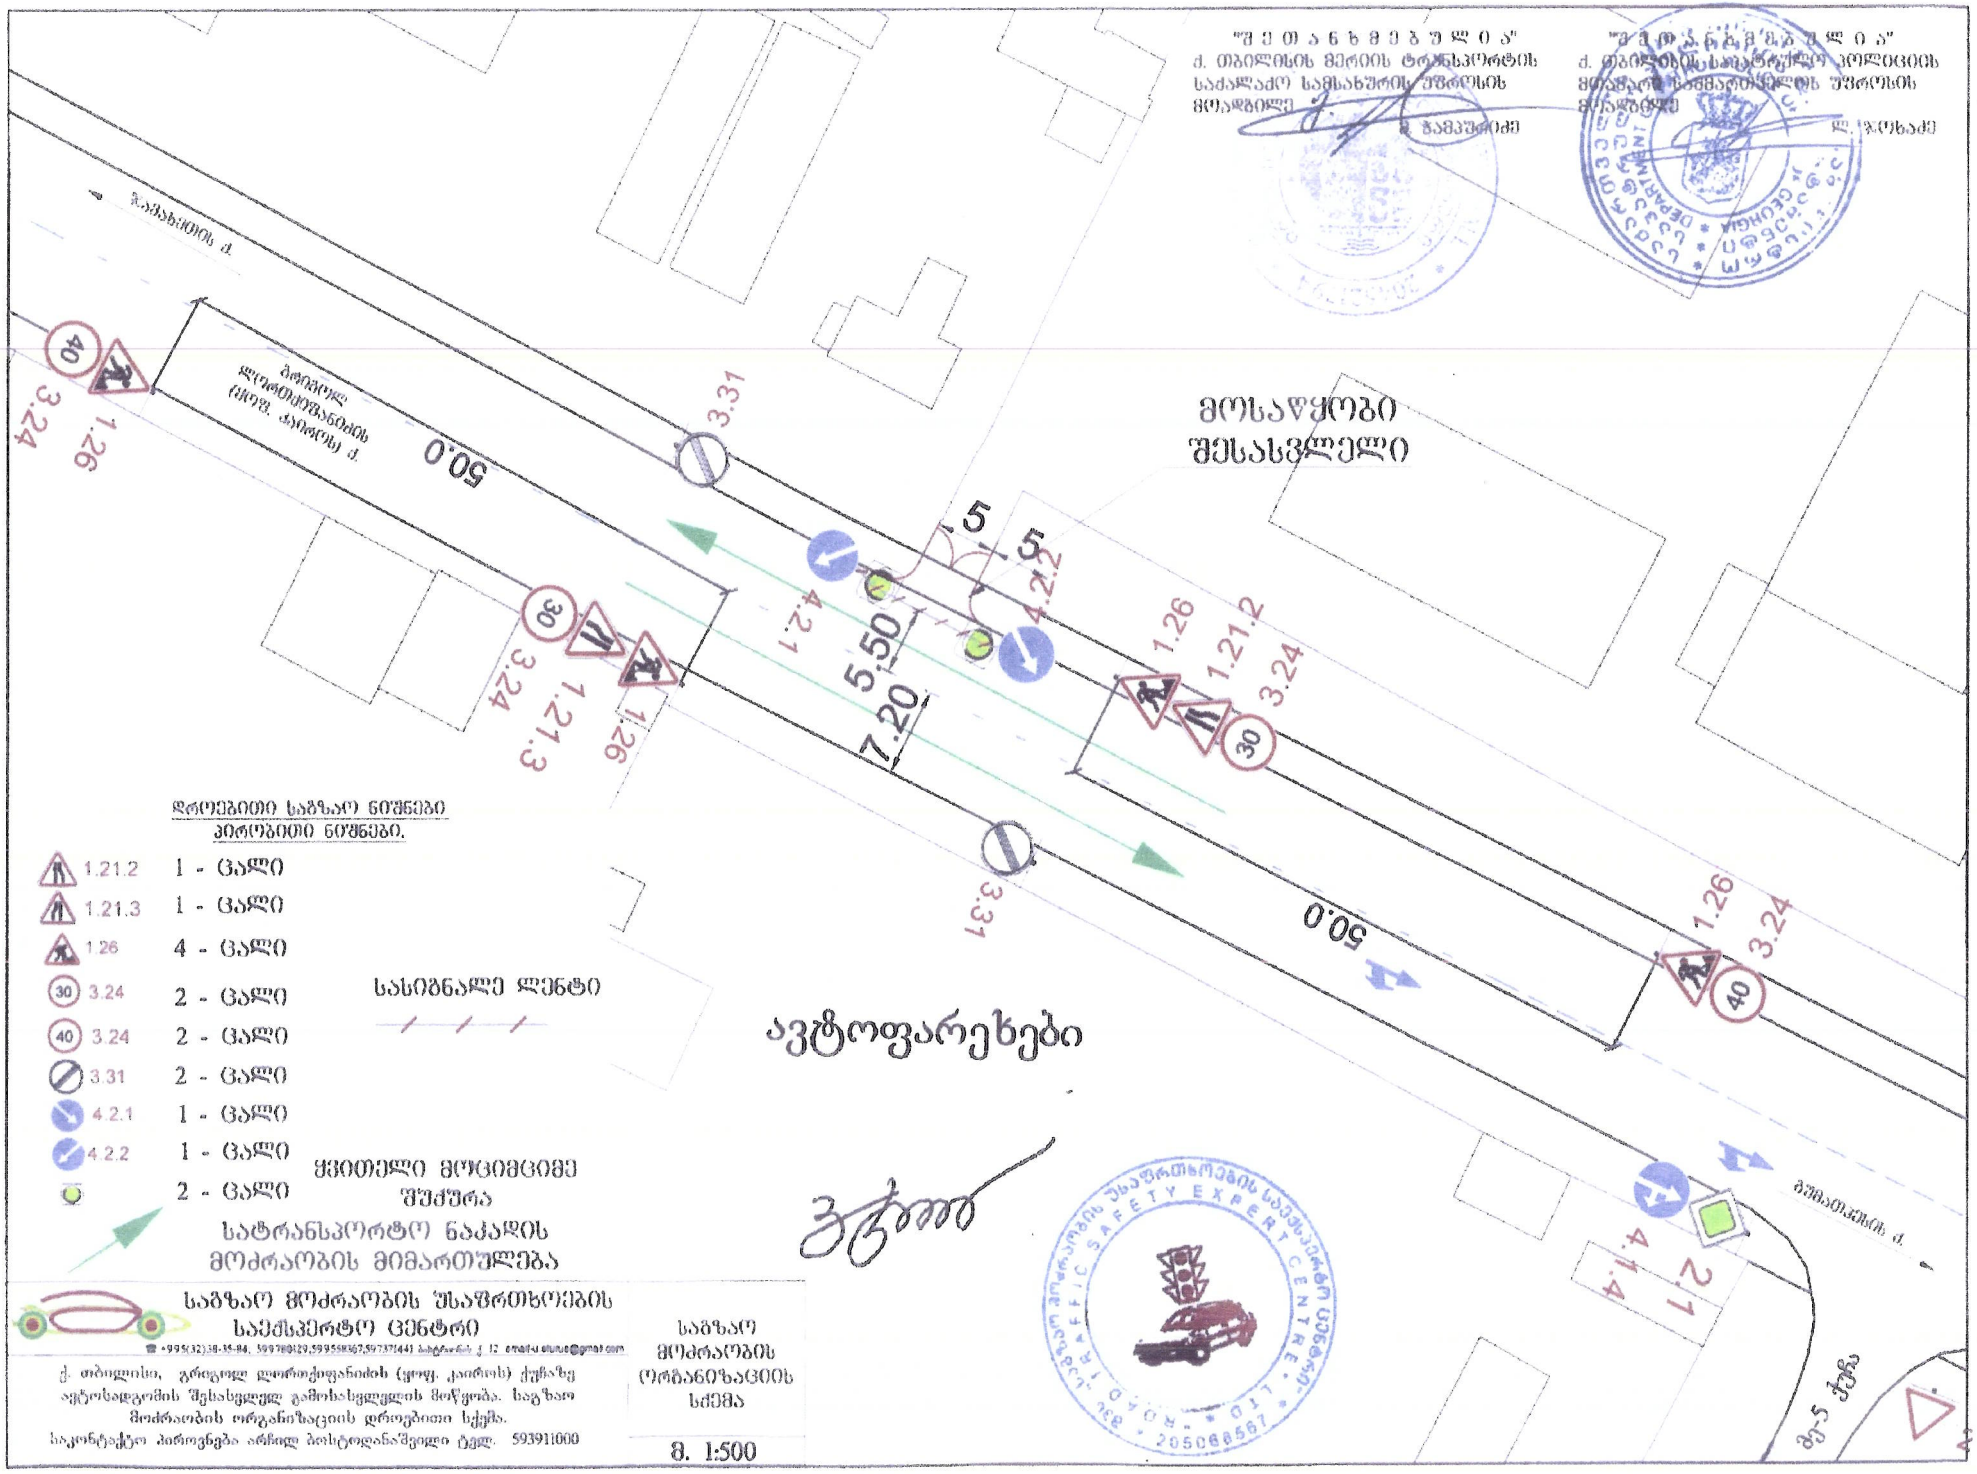
ახალი სამშენებლო მიწათვის დეპარტამენტის
ქ. თბილისის მთავარი სამმართველოს
უფროსის მოადგილეს
ბ-ნ ლაშა ჯოხაძეს

ბატონო ლაშა,




"შ ე თ ა ნ ხ მ ე ბ უ ლ ი ა"
ქ. თბილისის მერიის ტრანსპორტის
სააქალაქო სამსახურის უფროსის
მოადგილე
შ. ბაგმურიძე
"შ ე თ ა ნ ხ მ ე ბ უ ლ ი ა"
მოვალეობა
ნ. ლეხაძე
საბაზისო N: 01.19.22.006.001
მოსაწყობი
შესასვლელი
მოსაწყობი
საქვეითო
გადასასვლელი
ავტოფარეხები
2.3 1 - ცალი
3.24 2 - ცალი
3.27 2 - ცალი
5.19.2 2 - ცალი
8.2.3 1 - ცალი
1.1 50 - მ.
1.6 100 - მ.
1.14.1 (4მ) 15 - ცალი
1.14.1 (3მ) 5 - ცალი
1.13 4 - ცალი
3.24
3.27
8.2.3
5.19.2
20
5
5
20
3.27
5.19.2
3.24
2.1
4.1.4
მე-5 ჯიხა
ტელ: +995(32) 38 35 84; 599 78 01 29; 599 45 85 67; 597 17 17 41 ელ.ფოსტა: ქ. 12. emails: saurus@gmail.com
ქ. თბილისი, გრიგოლ ლორთქიფანიძის (ყოფ. კალინის) ქუჩაზე
ავტოსადგომის შესასვლელ გამოსასვლელის მოწყობა. საგზაო
მოძრაობის ორგანიზაციის სქემა.
საკონტაქტო პირი: [illegible] ტელ: 577497795
მოძრაობის
ორგანიზაციის
სქემა
მ. 1:500
საექსპერტო ცენტრი
ROAD TRAFFIC SAFETY EXPERT CENTRE
205068567


"შეთანხმებულია"
ქ. თბილისის მერიის ტრანსპორტის სააგენტოს სამსახურის უფროსის მოადგილე
"შეთანხმებულია"
ქ. თბილისის საავტომობილო პოლიციის მთავარი სამმართველოს უფროსის მოადგილე
ზ. ჯამუხაძე
ლ. ჯოხაძე
ზ.ანდრონიკაშვილის ქ.
50.0
3.31
4.2.1
4.2.2
5.50
7.20
1.26
1.21.2
1.21.3
3.24
30
40
მოსაწყობი შესასვლელი
ავტოფარეხები
50.0
ბაშალეიშვილის ქ.
4.1.4
2.1
მე-5 ჯერა
დროებითი საგზაო ნიშნები
პირობითი ნიშნები.
1.21.2 1 - ცალი
1.21.3 1 - ცალი
1.26 4 - ცალი
3.24 2 - ცალი
3.24 2 - ცალი
3.31 2 - ცალი
4.2.1 1 - ცალი
4.2.2 1 - ცალი
2 - ცალი
სასიგნალე ლენტი
ცვითელი მოციმციმე შუქშორა
სატრანსპორტო ნაკადის მოძრაობის მიმართულება
საგზაო მოძრაობის შსაფრთხოების სპეციალისტი ცენტრი
SAFETY EXPERT CENTER
საგზაო მოძრაობის ორგანიზაციის სქემა
მ. 1:500
ქ. თბილისი, გრიგოლ დერთქოფანიძის (ყოფ. ქარხნის) ქუჩაზე ავტოსადგომის შესასვლელ გამოსასვლელის მოწყობა. საგზაო მოძრაობის ორგანიზაციის დროებითი სქემა.
საკონტაქტო პირთვნება არჩილ ბოსტოღანაშვილი ტელ. 593911000