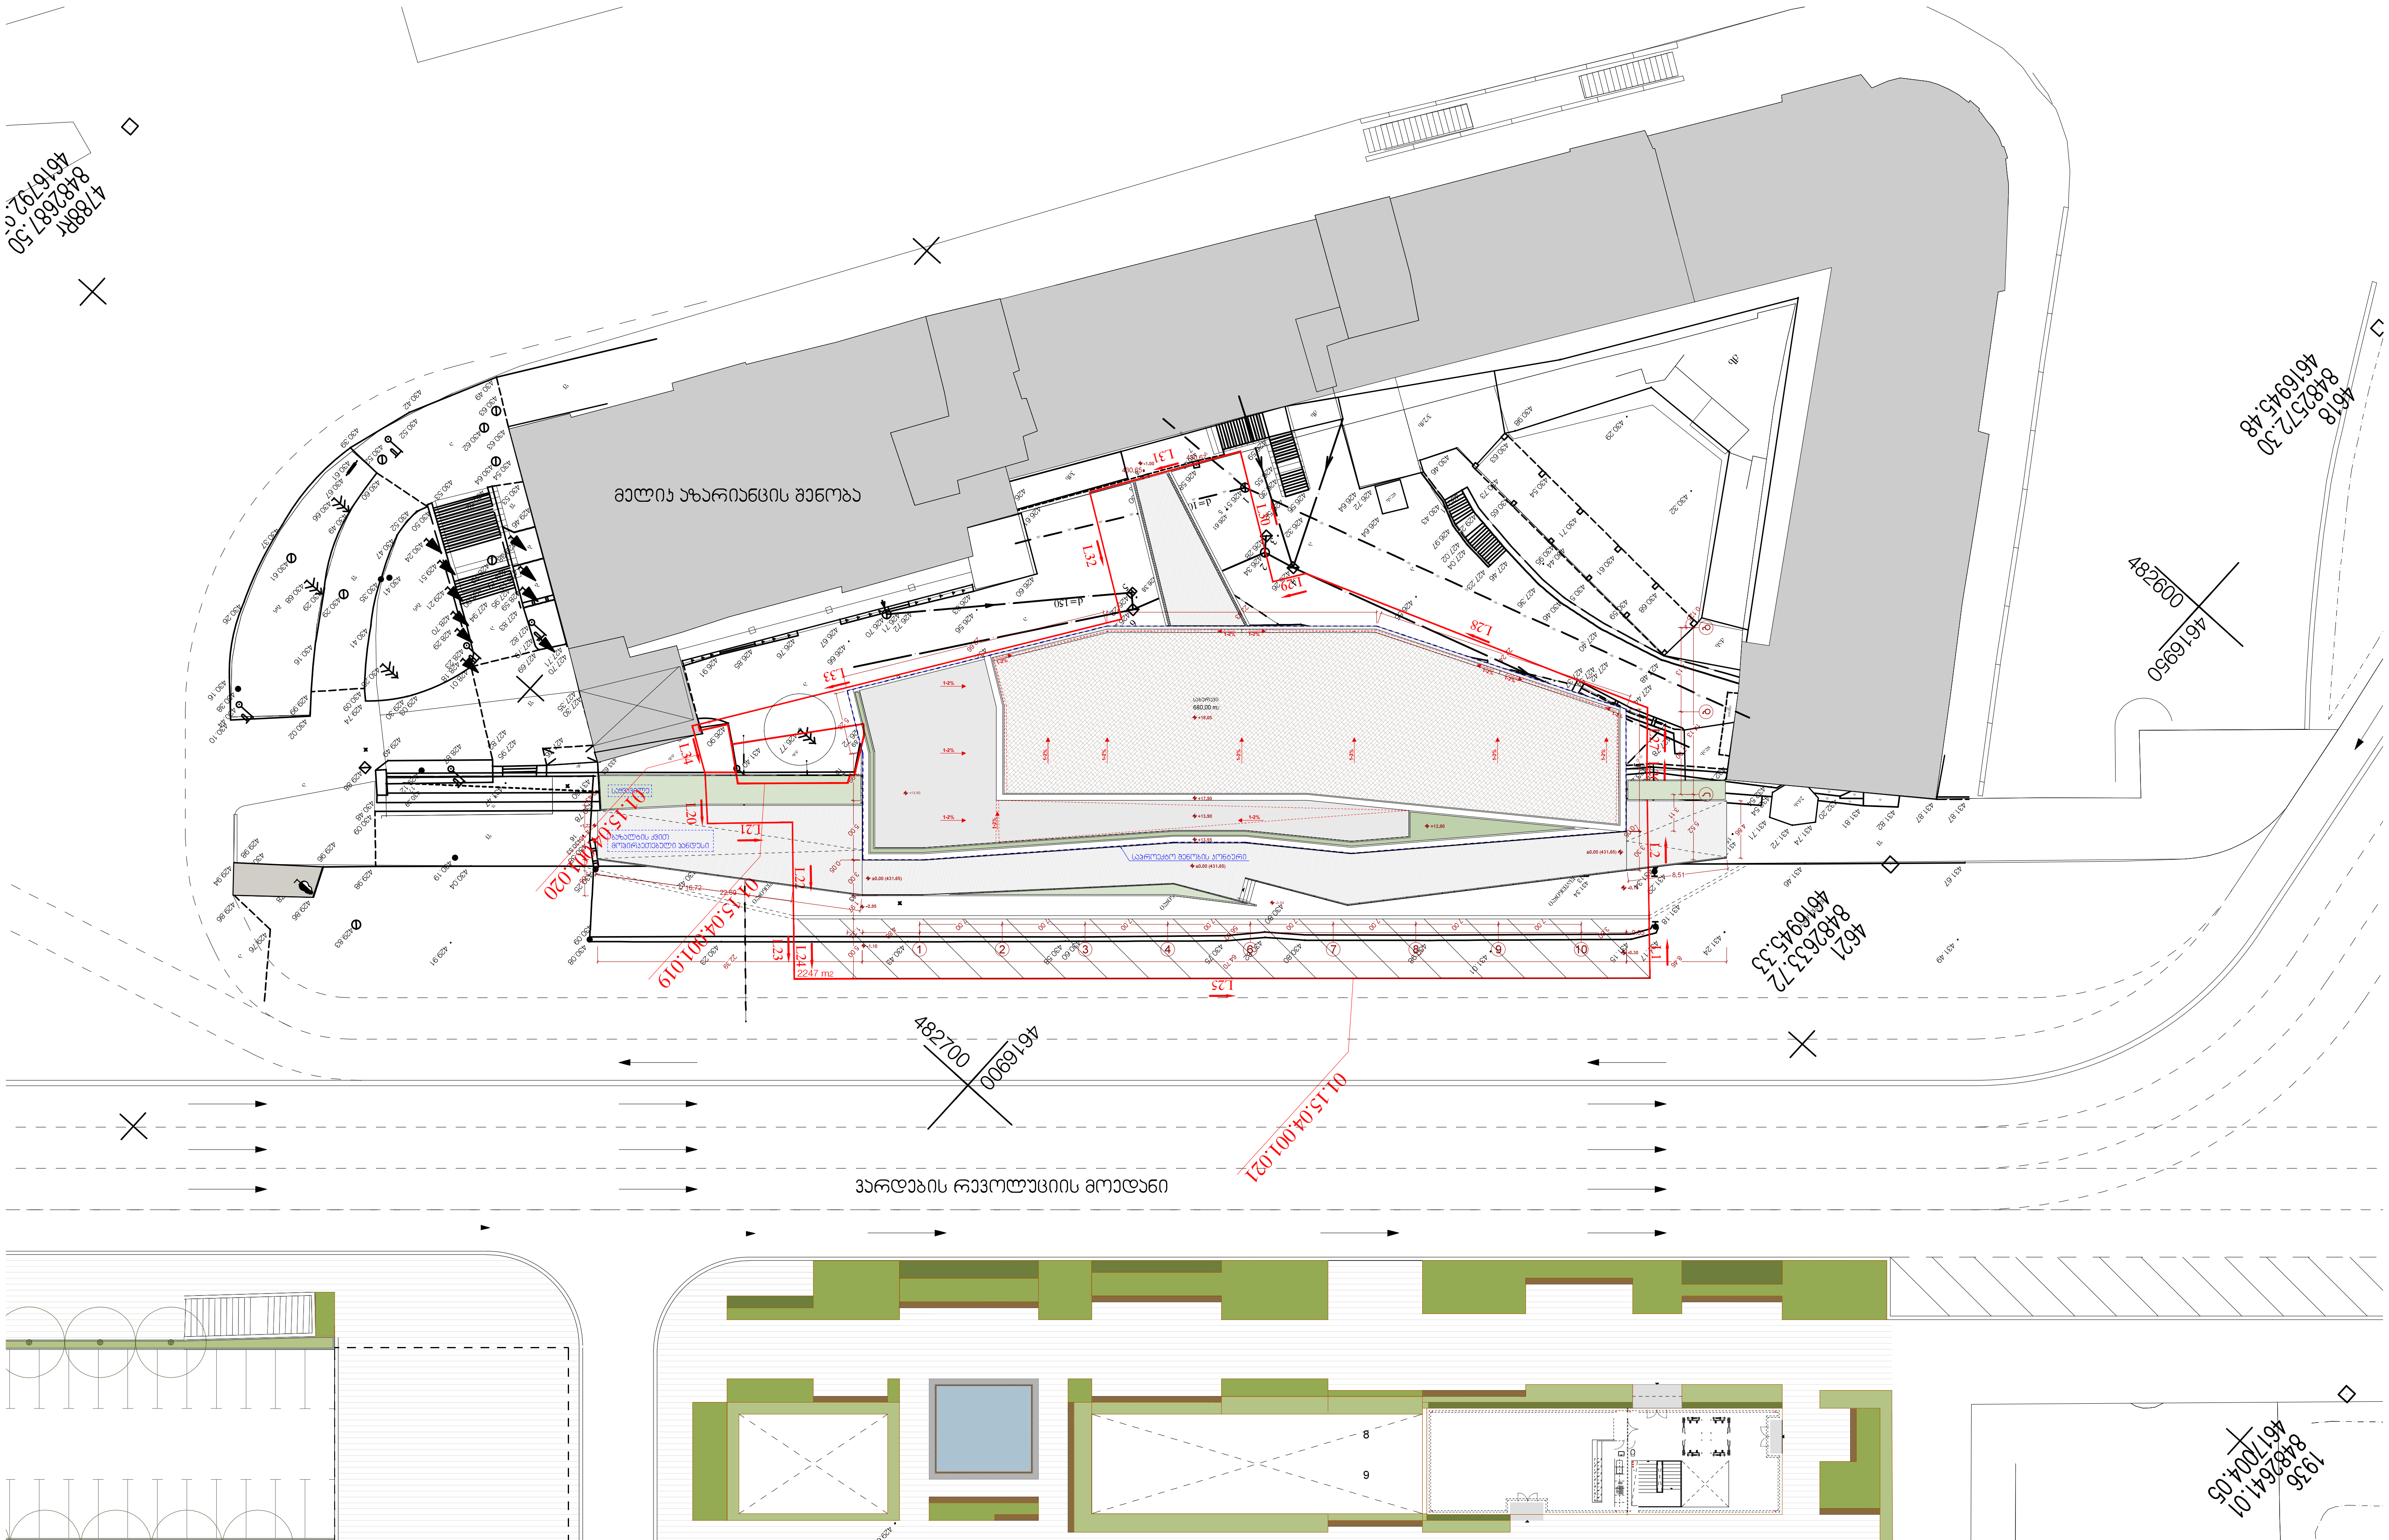


დ. აბაშიძის ქ. № 9 . 0102 თბილისი, საქართველო
Tel: +995 32 2951165 . email: **info@noa-studio.com**

პროექტი > არასაცხოვრებელი დანიშნულების ნაგებობა ვარდების რევოლუციის მოედანზე-კორექტირებული პროექტი	დამკვეთი > ახალი ოფისი	ფურცელი > 01
ნახაზი > საპროექტო გენგეგმა - კორექტირებული	მდებარეობა > თბილისი	მასშტაბი > 1/500
ავტორი > შპს ნოა სტუდიო	დირექტორი: მ. ყრუაშვილი	თარიღი > მაისი 2014

NOTE> This drawing can't be reproduced or copied without authorization of its author. All copy rights are reserved by the legislation, D.L. 63|85 of 14th of March, changed by the Law nº45|85 of September and by the Law nº114|91 of 3rd of September.