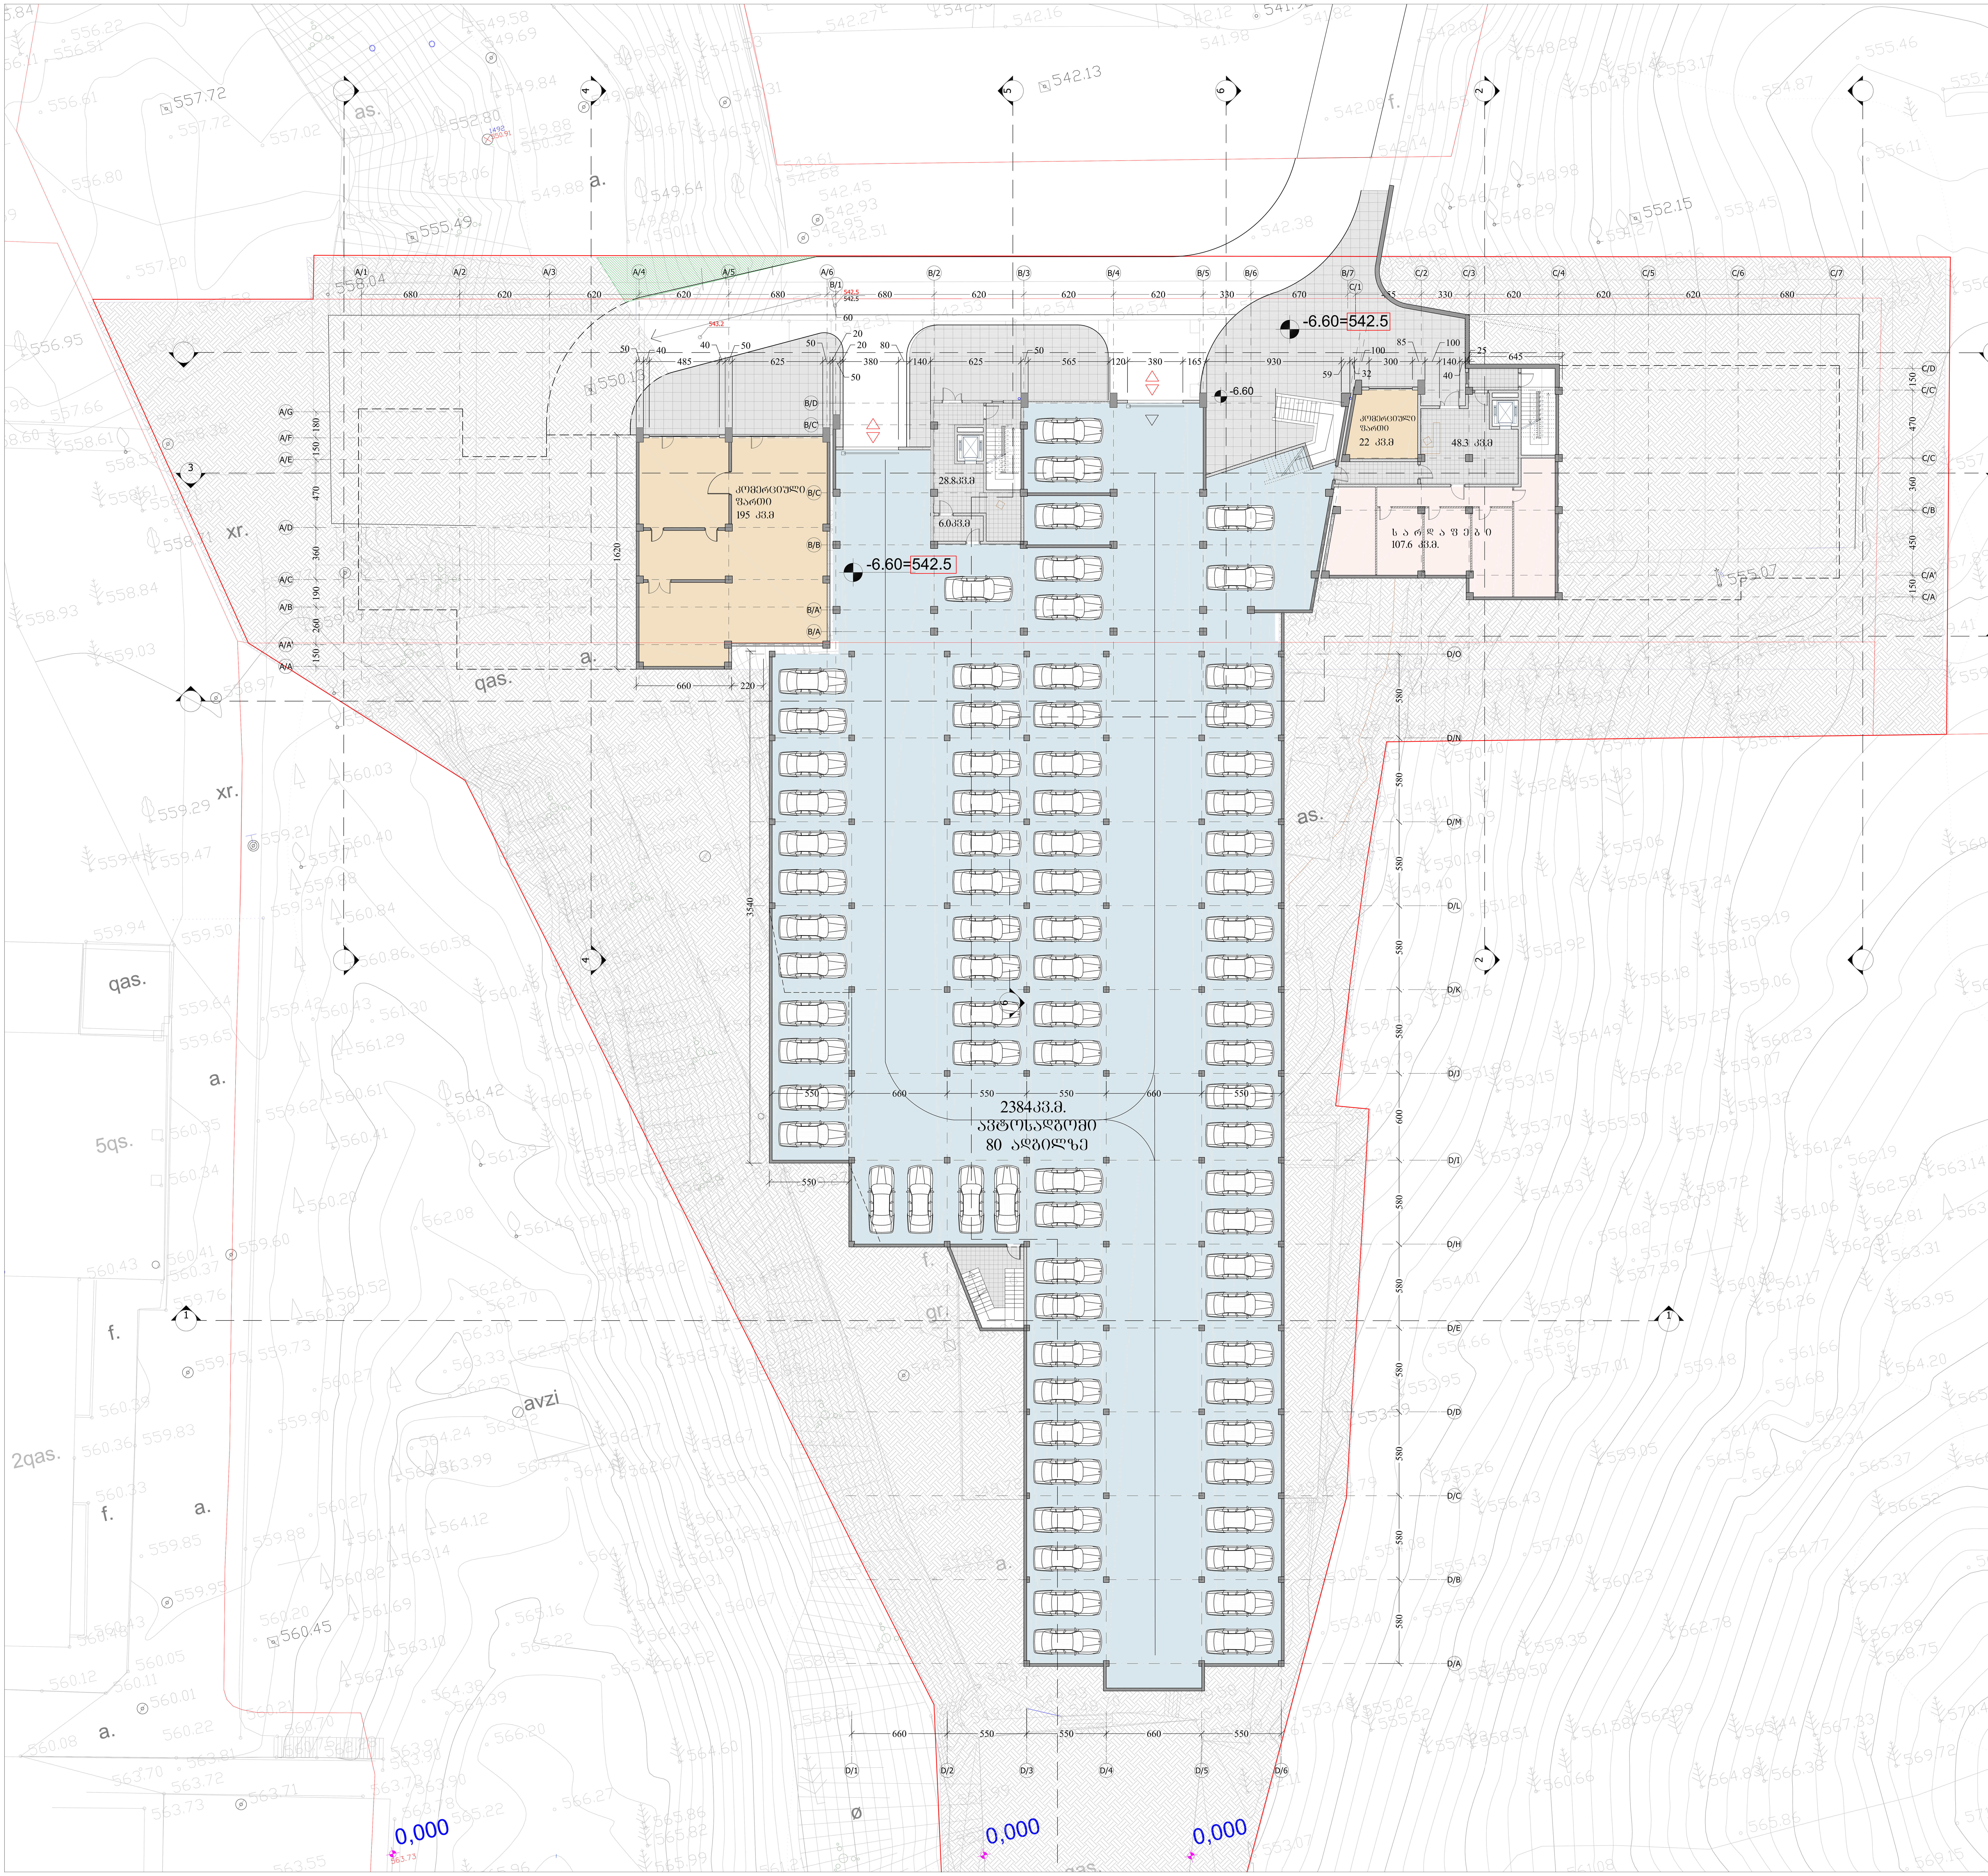

ფორმატი PAPER SIZE	დაკვეთა № CONTRACT #	პროექტის № PROJECT #	ფაილის სახელი FILE NAME
		1.64.14	

პირობითი აღნიშვნები — LEGEND

- ჭრილის ხაზი
- ღერძის ხაზი
- მიწის ნაკვეთის საზღვარი
- წყალშემკრები მილი

ჯამური ფართობი: 126m2
120m2 — ბინის ფართი შიდა კონტურზე
6 m2 — საზაფხულო ფართი

სიტუაციური სქემა — KEY PLAN

დამკვეთი CLIENT: შპს "მერკური ვაკე"

პროექტი PROJECT: მრავალბინიანი საცხოვრებელი სახლი ყოფ. ვაკის ტურბაზის ტერიტორიაზე

მისამართი ADDRESS: ი. ჭავჭავაძის №80

თანამდებობა	გვარი	ხელმოწერა
დირექტორი	ი.სკალვინი	
მთ.არქიტექტორი	გ. სულაბერიძე	
ავტორი	გ. სულაბერიძე	
	გ. მახარაშვილი	
კონსტრუქტორი	ს. პაპაშვილი	
დაამუშავა	ა. მამულაშვილი	

შ.პ.ს. "არტსტუდიო პროექტი"
0709 თბილისი, გ. ტაბიძის ქ. 3/5,
ტელ/ფაქსი: (+995 32) 996640, 920607
www.artstudio.ge
E mail: artstudio_project@yahoo.com
info@artstudio.ge

არქიტექტურული ნაწილი
ARCHITECTURE

მასშტაბი SCALE: 1:100
თარიღი DATE OF ISSUE: 16/04/2014

ნახაზი DRWG.: გეგმა -6.60 ნიშნულზე

კორექტირება REVISIONS

№	კორექტ. REV.	თარიღი DATE
1		
2		
3		
4		
5		
6		

სტადია STAGE	ინდექსი INDEX	ფურც. PAGES
მუშა პროექტი		

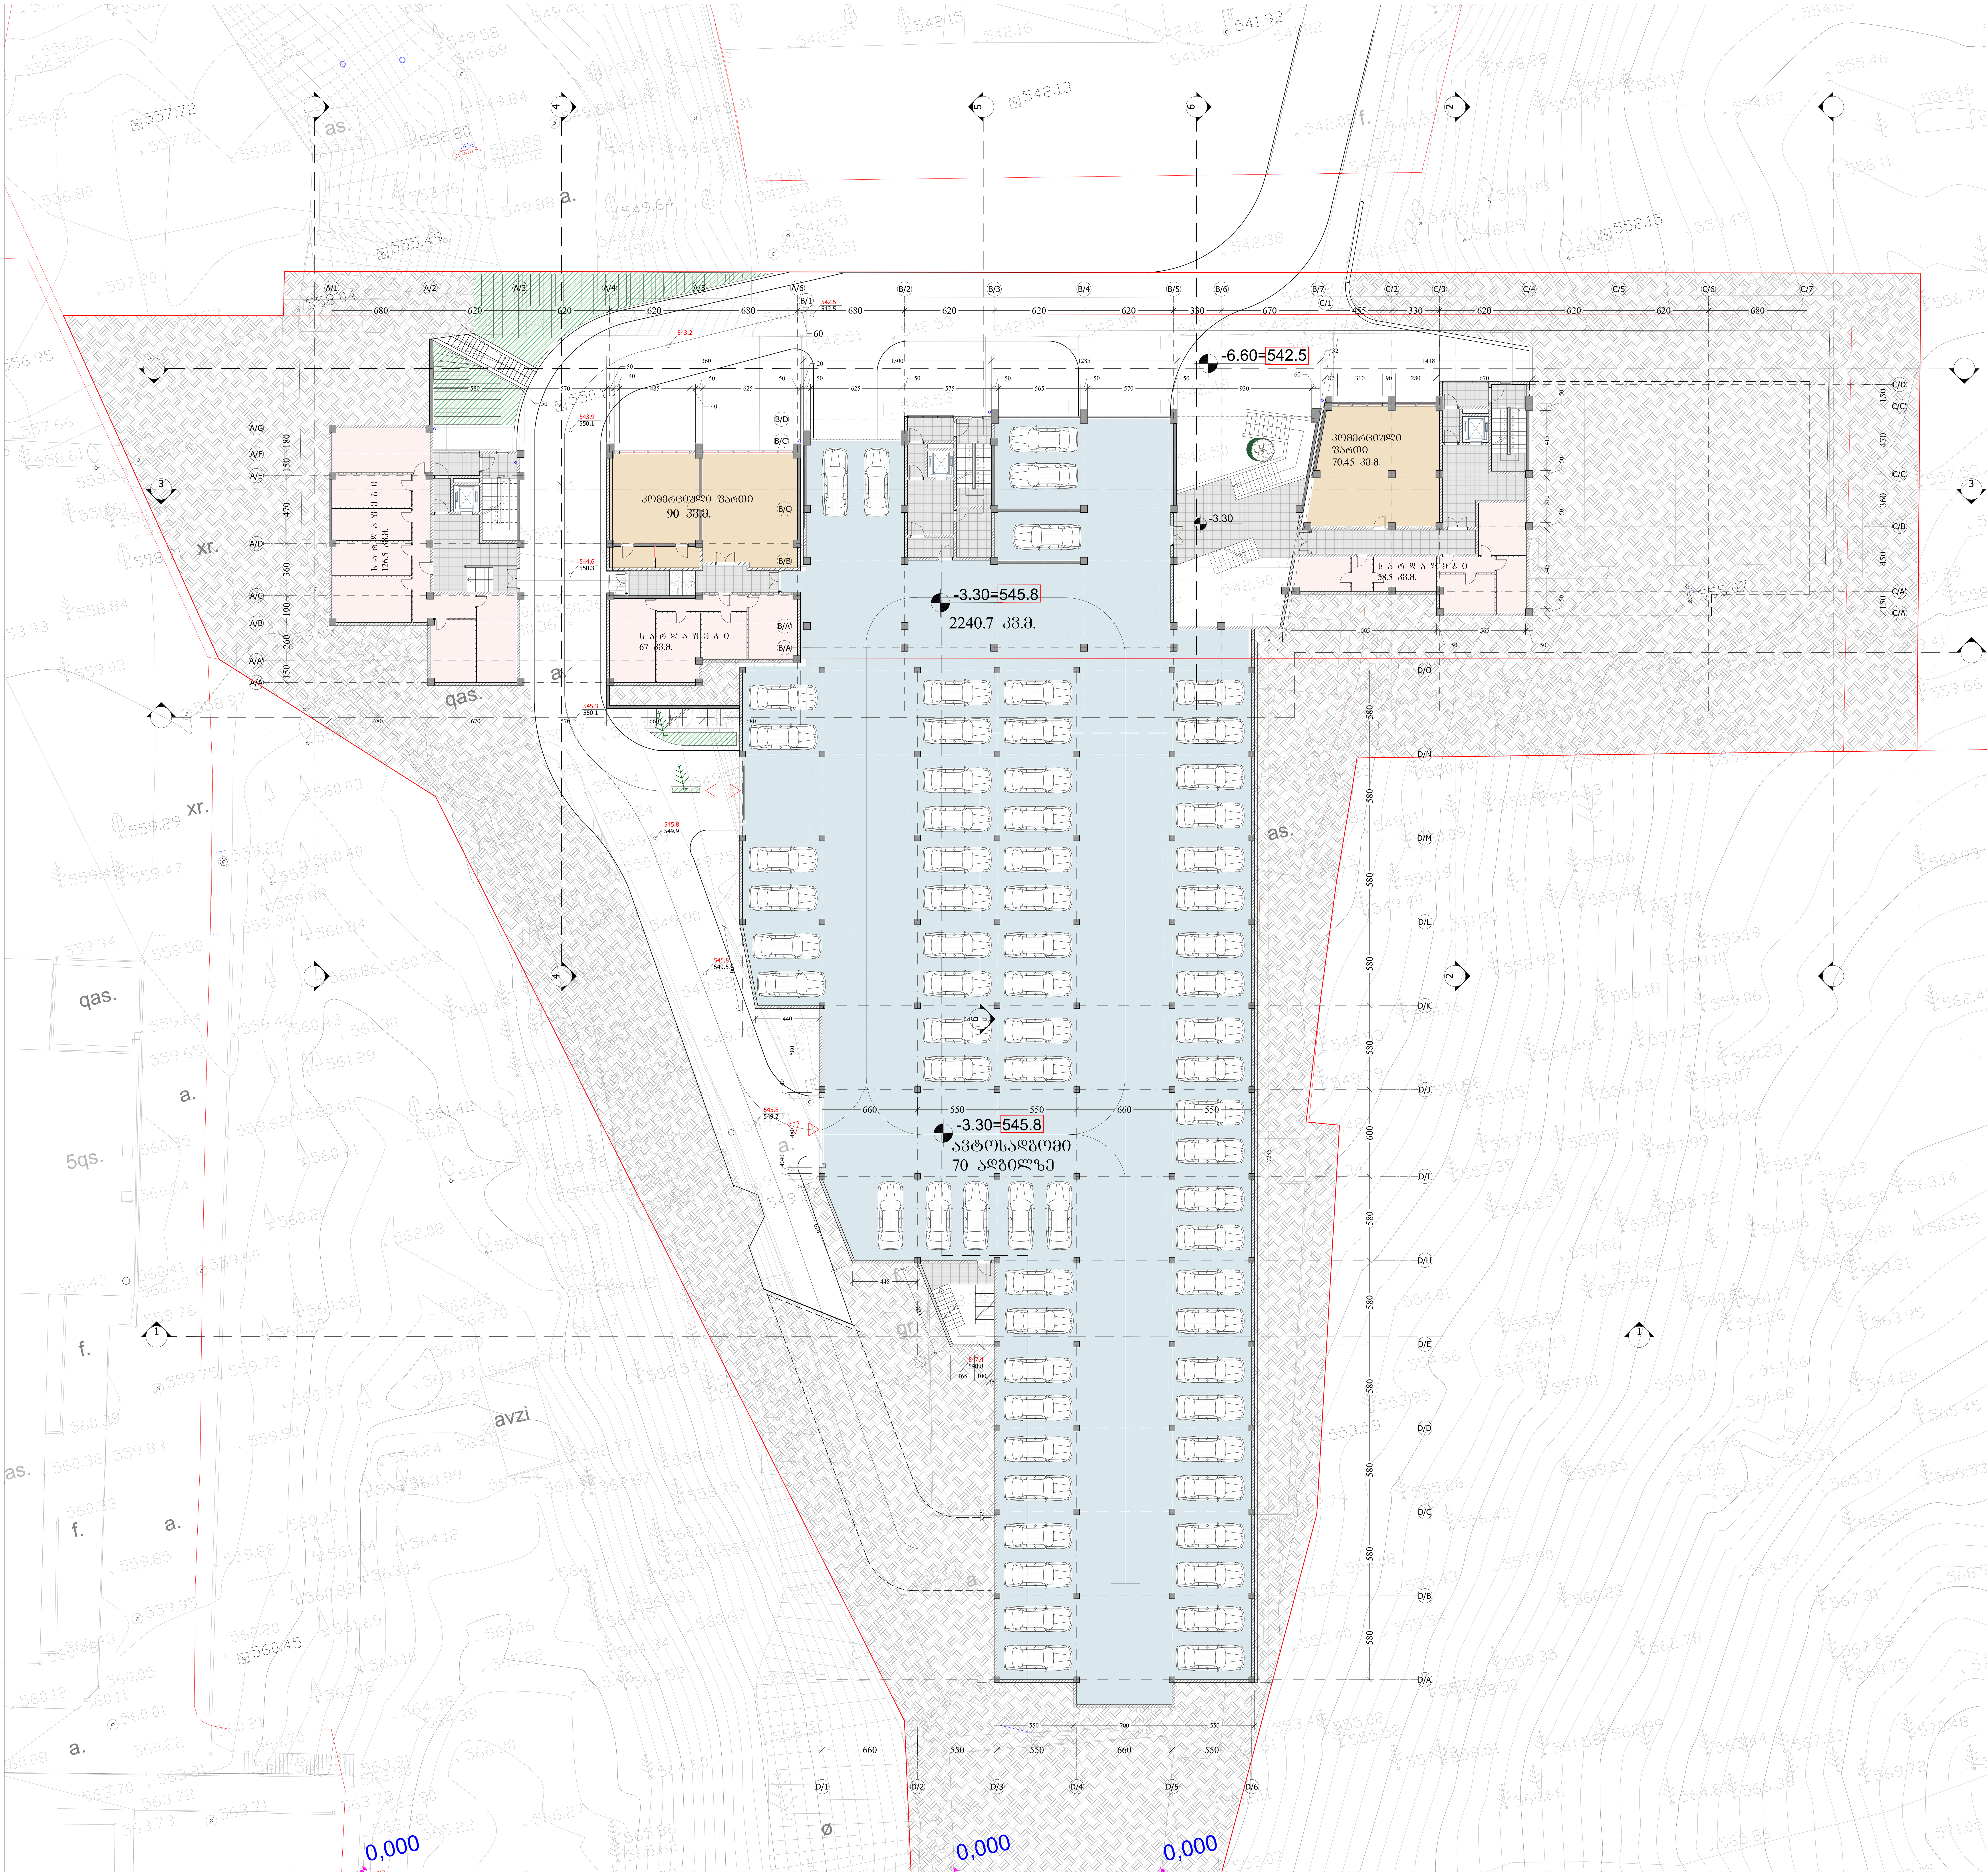

-6.60=542.5
კომერციული ფართი
90 კვ.მ.
სარდაფი
126.5 კვ.მ.
სარდაფები
67 კვ.მ.
-3.30=545.8
2240.7 კვ.მ.
კომერციული ფართი
70.45 კვ.მ.
სარდაფი
58.5 კვ.მ.
-3.30
-3.30=545.8
ავტოსადგომი
70 ადგილზე
0,000
0,000
0,000

-0.30=548.8

ღია ავტოსადგომი 35 ადგილზე

0,000

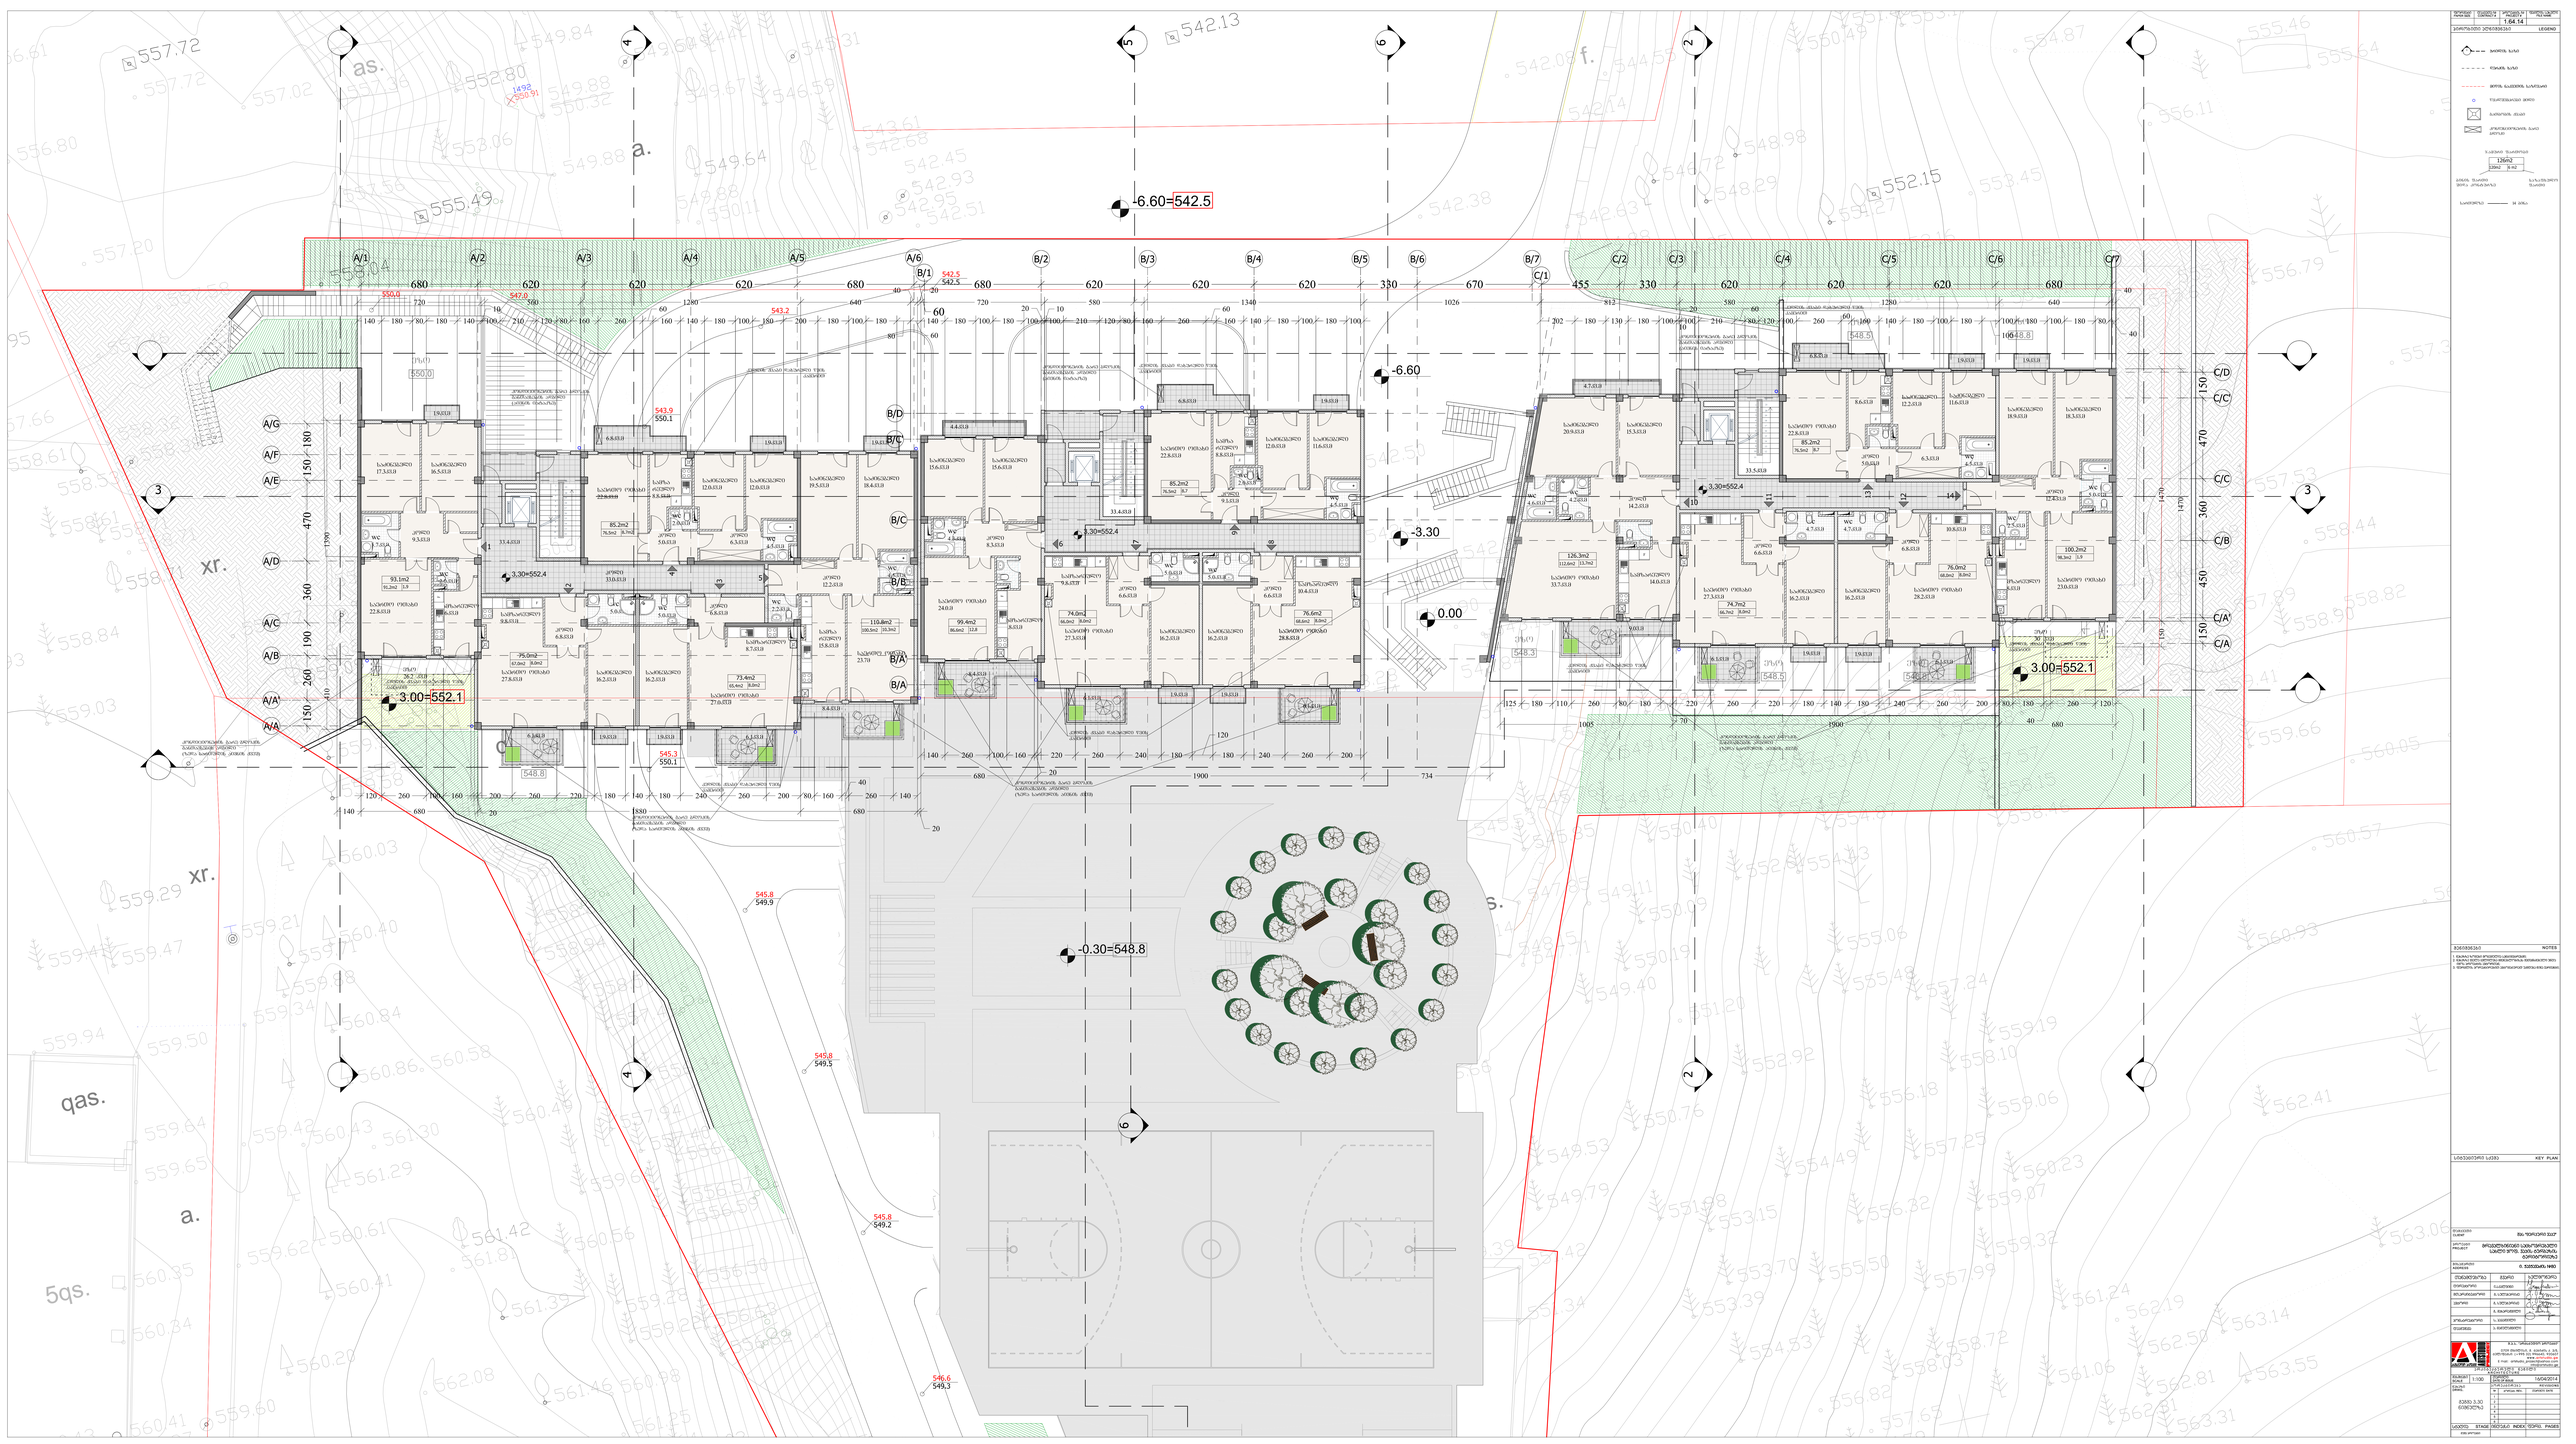
-6.60=542.5
-6.60
-3.30
0.00
-0.30=548.8
3.30=552.4
3.00=552.1
3.00=552.1
A/1
A/2
A/3
A/4
A/5
A/6
B/1
B/2
B/3
B/4
B/5
B/6
B/7
C/1
C/2
C/3
C/4
C/5
C/6
C/7
A/G
A/F
A/E
A/D
A/C
A/B
A/A
B/D
B/C
B/B
B/A
C/D
C/C
C/B
C/A
542.5
542.5
543.2
543.9
550.1
547.0
550.6
545.3
550.1
545.8
549.9
545.8
549.5
545.8
549.2
546.6
549.3
548.8
548.5
548.3
548.5
548.8
548.5
548.5
548.5

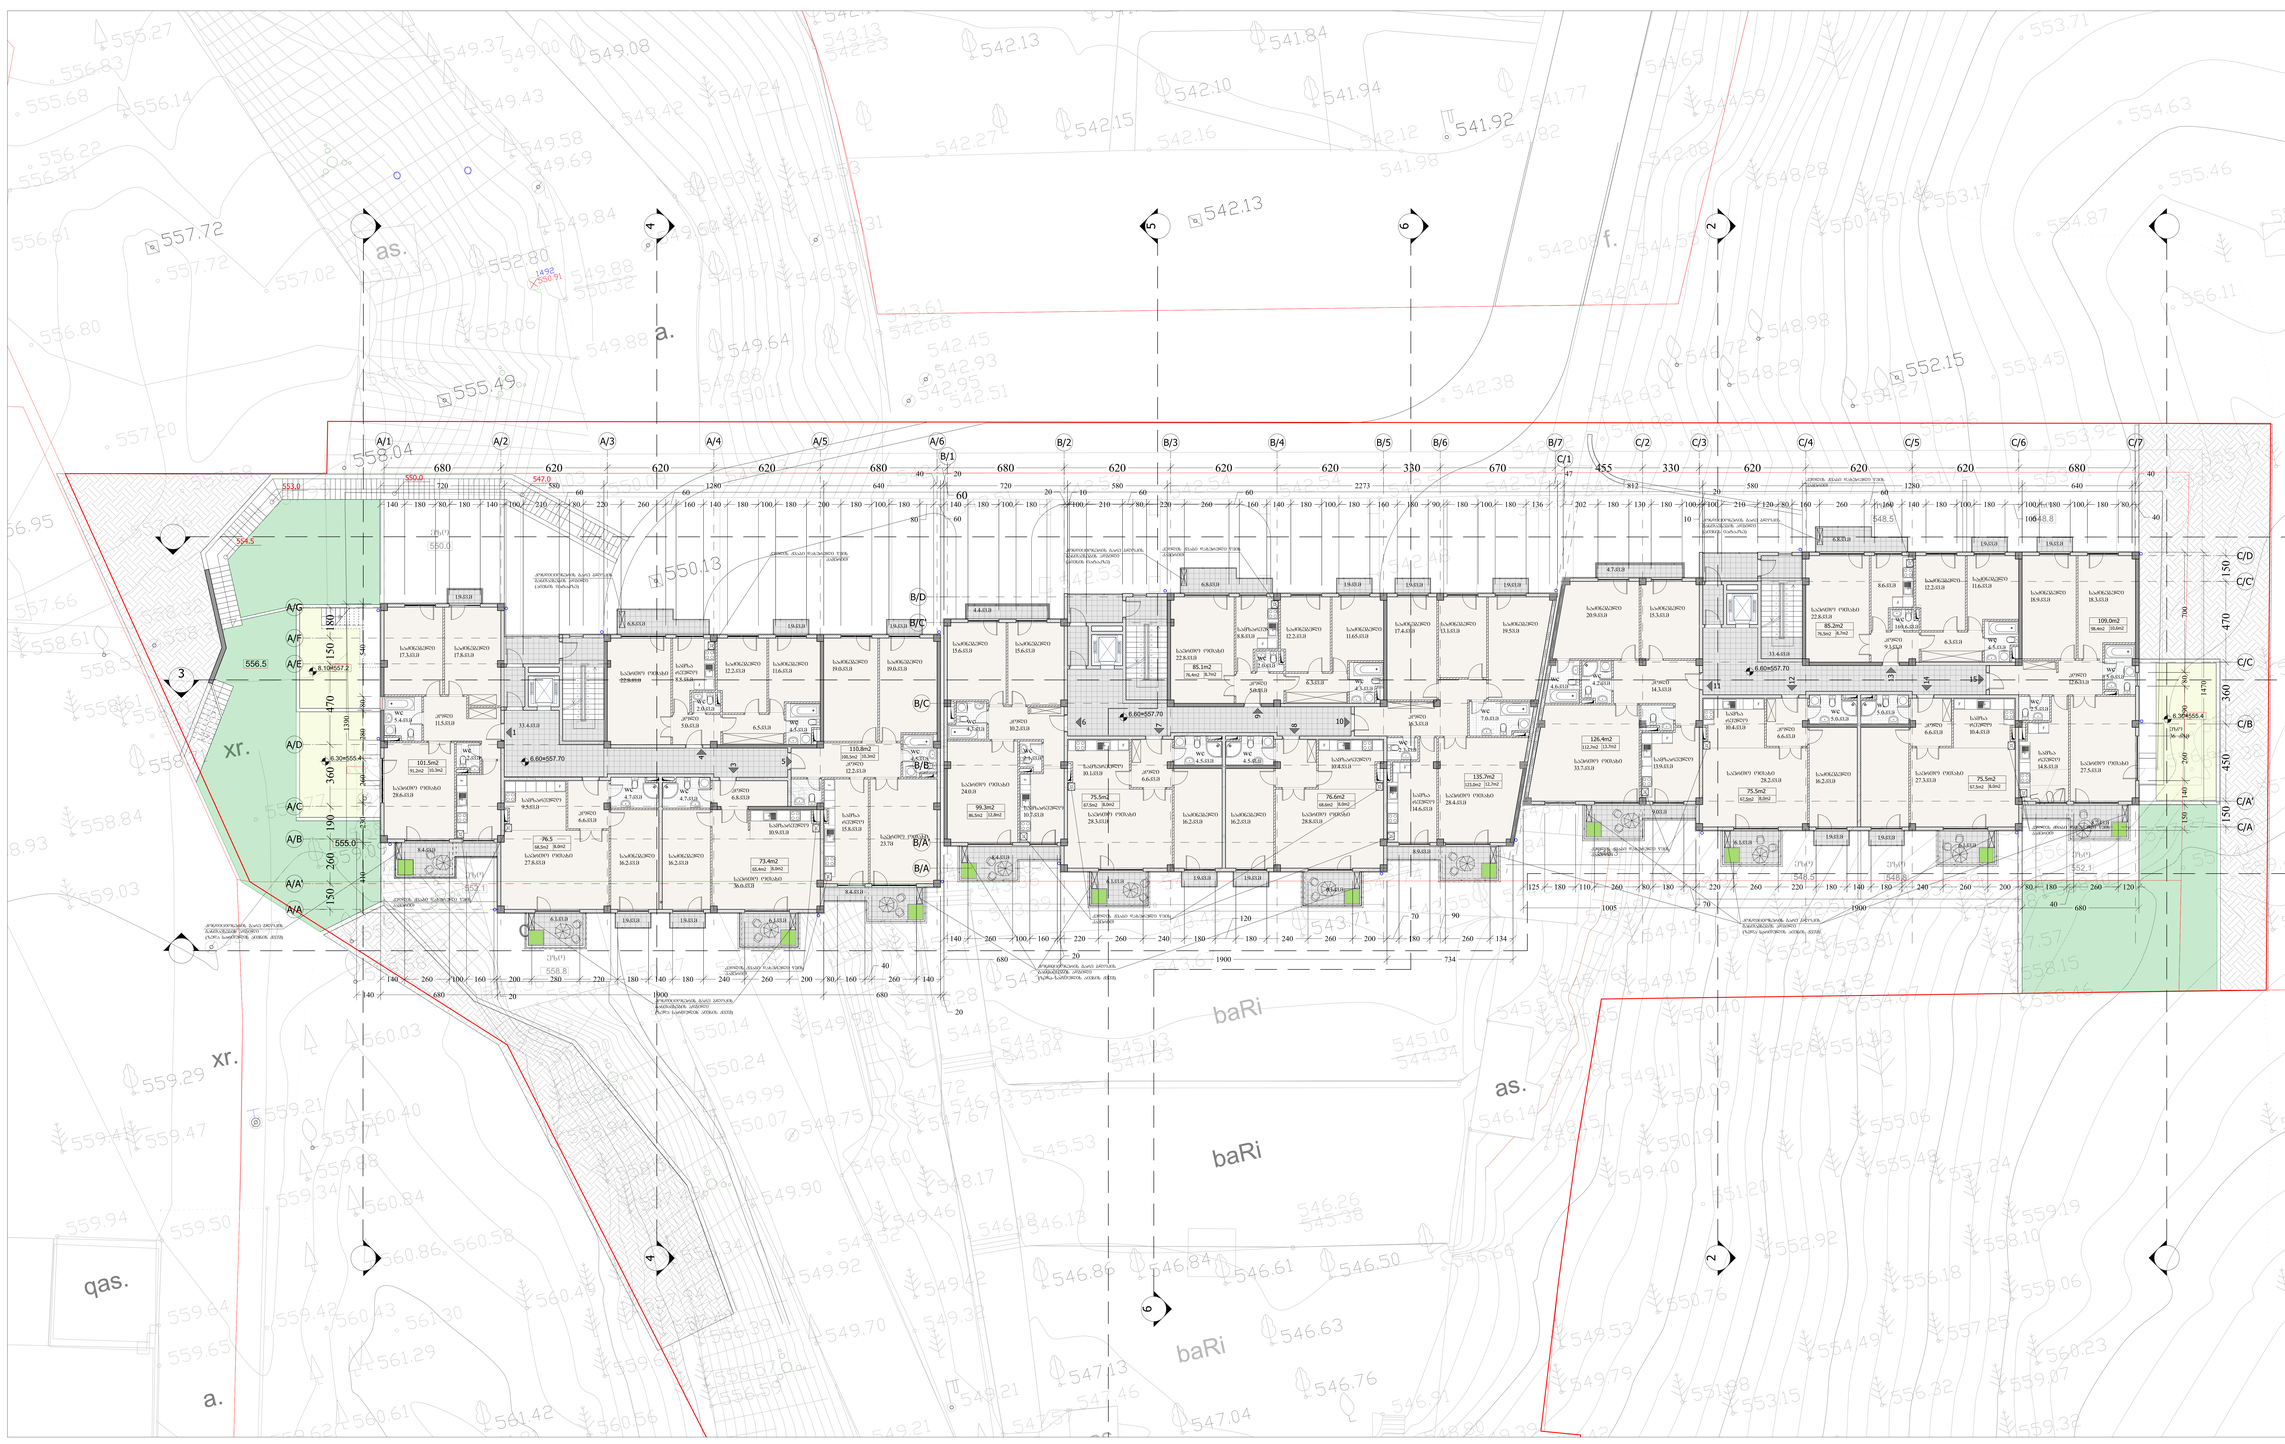
A/1
A/2
A/3
A/4
A/5
A/6
B/1
B/2
B/3
B/4
B/5
B/6
B/7
C/1
C/2
C/3
C/4
C/5
C/6
C/7
A/G
A/F
A/E
A/D
A/C
A/B
A/A
B/D
B/C
B/B
B/A
C/D
C/C
C/B
C/A
1
2
3
4
5
6
xr.
as.
baRi
qas.
a.
f.

1:64.14
LEGEND
NOTES
KEY PLAN
1:100
A3
ISSUED FOR CONSTRUCTION
14/04/2014

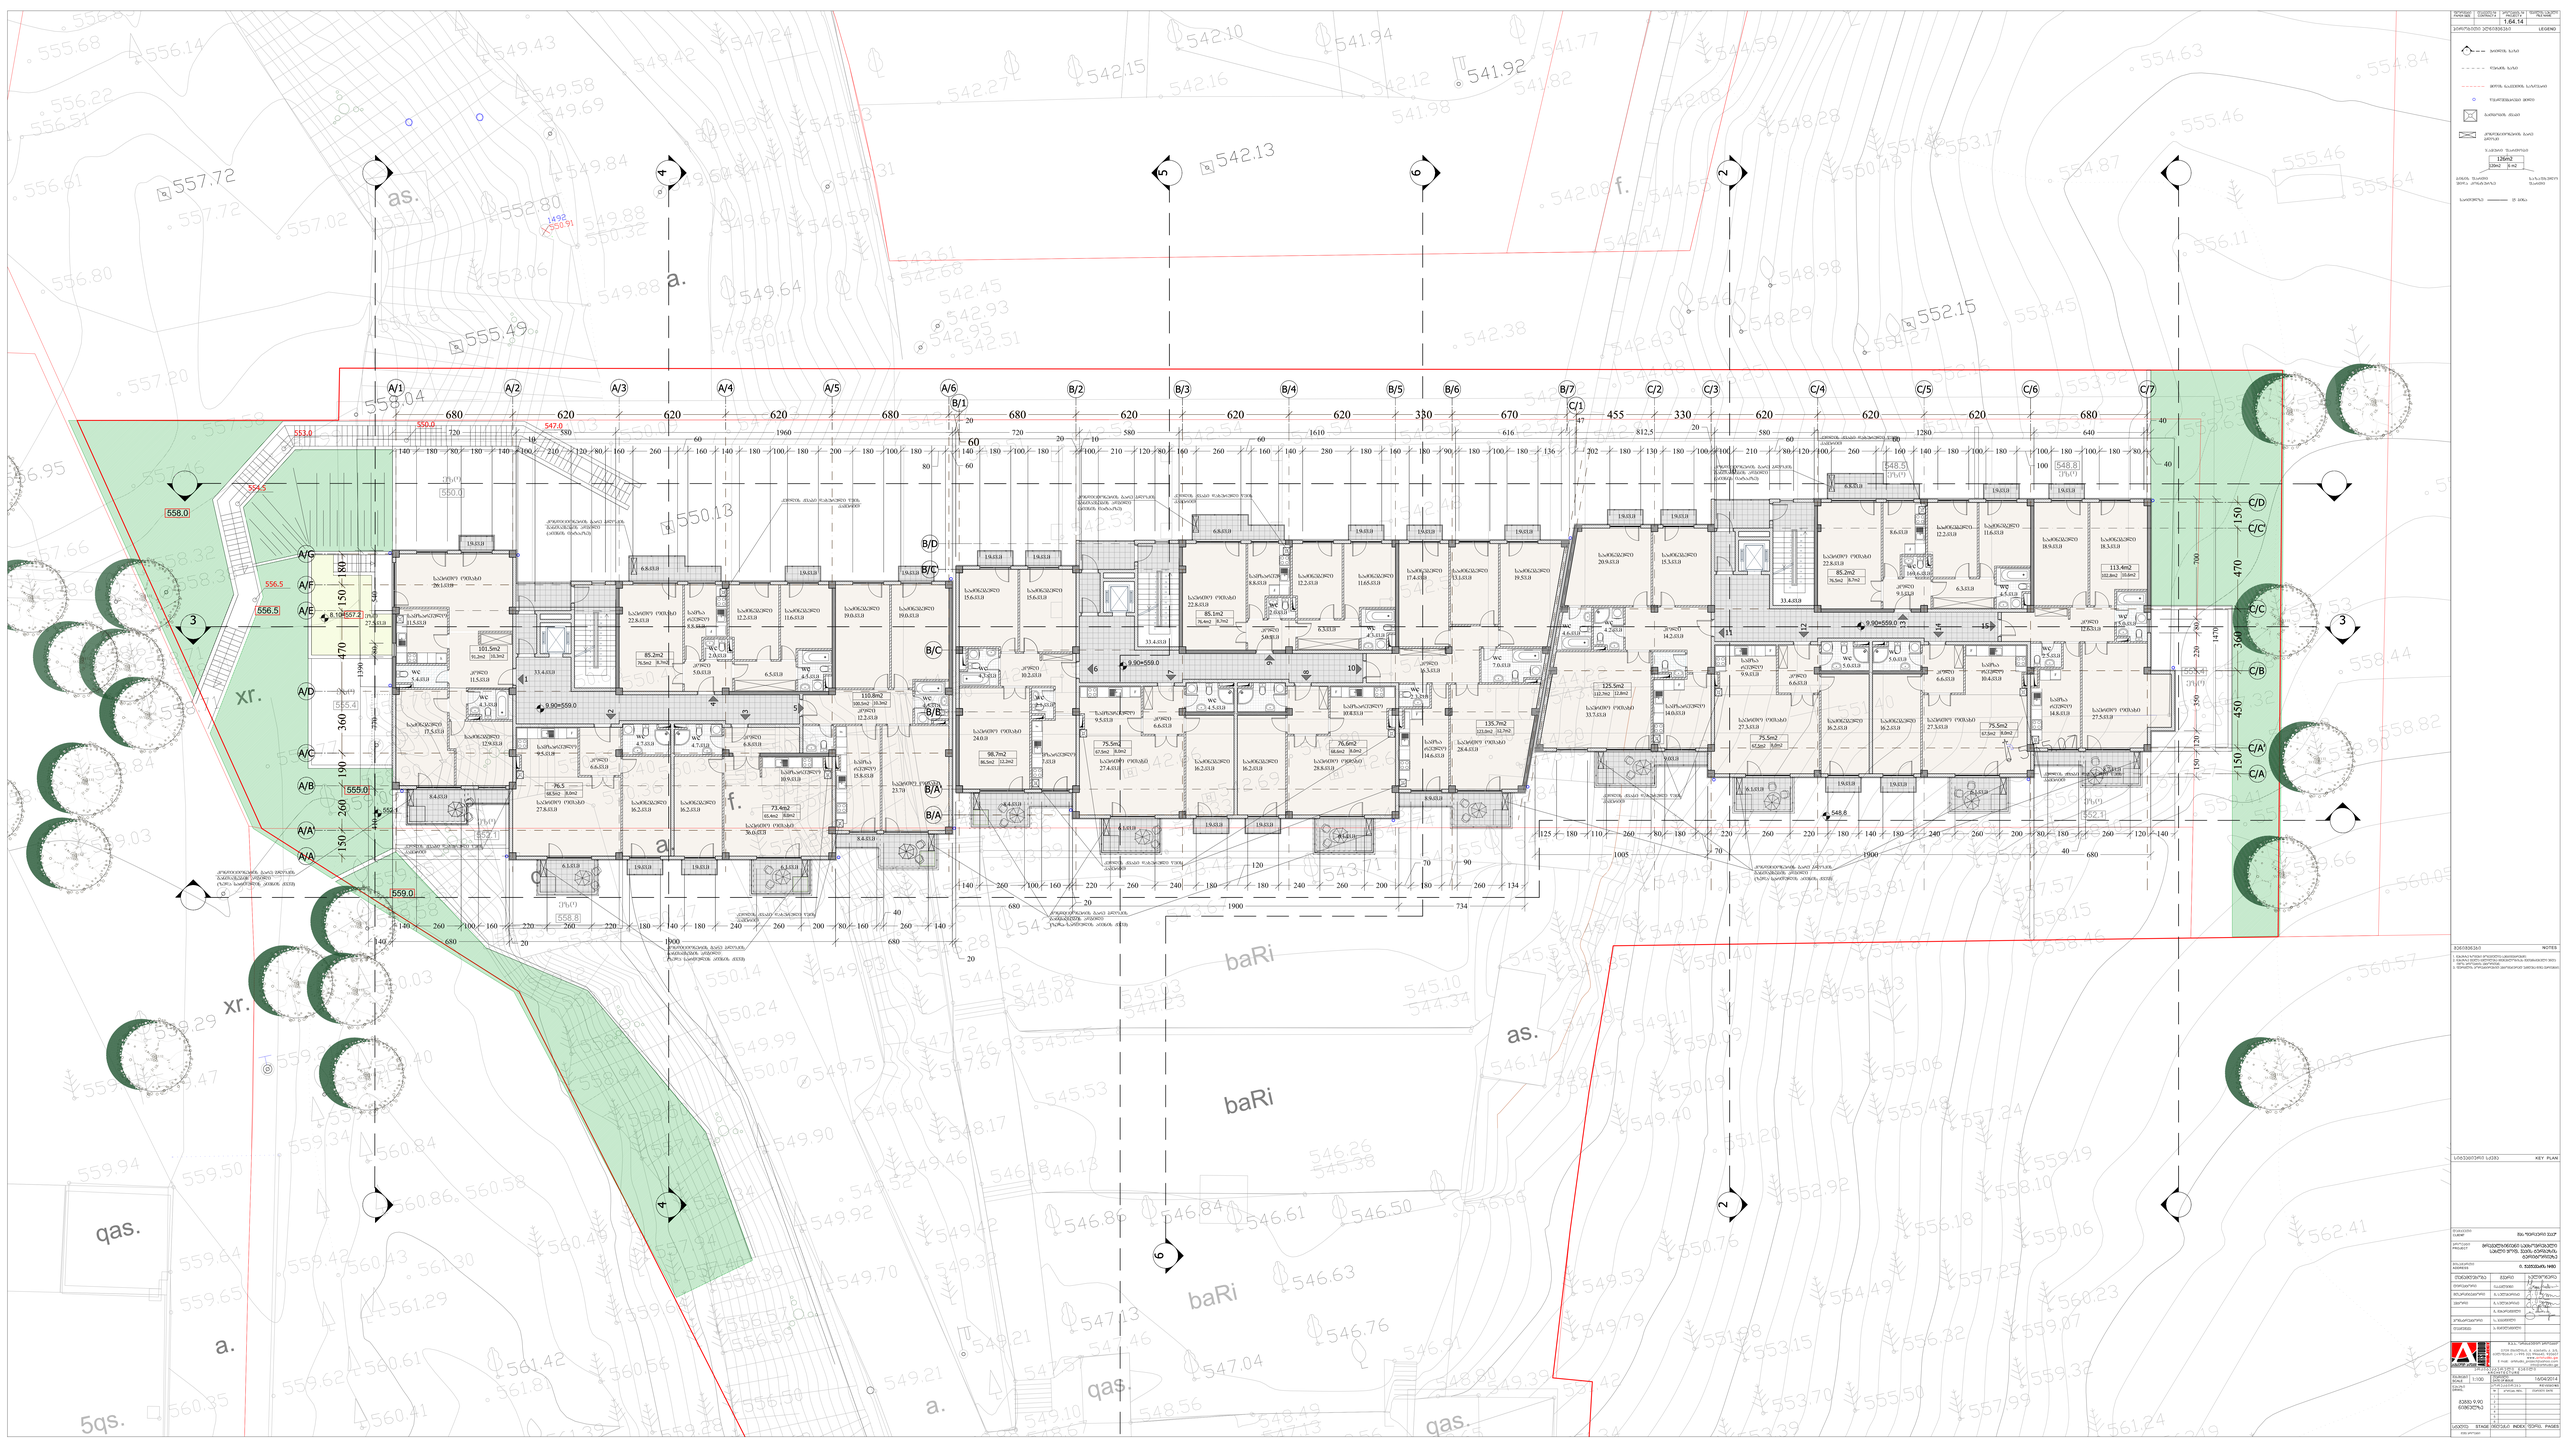
A/1
A/2
A/3
A/4
A/5
A/6
B/1
B/2
B/3
B/4
B/5
B/6
B/7
C/1
C/2
C/3
C/4
C/5
C/6
C/7
A/G
A/F
A/E
A/D
A/C
A/B
A/A
B/D
B/C
B/B
B/A
C/D
C/C
C/B
C/A'
C/A
558.0
556.5
555.0
559.0
550.0
553.0
547.0
552.1
548.6
548.5
548.8
9.90=559.0
xr.
a.
f.
baRi
as.
qas.
5qs.
qa$.

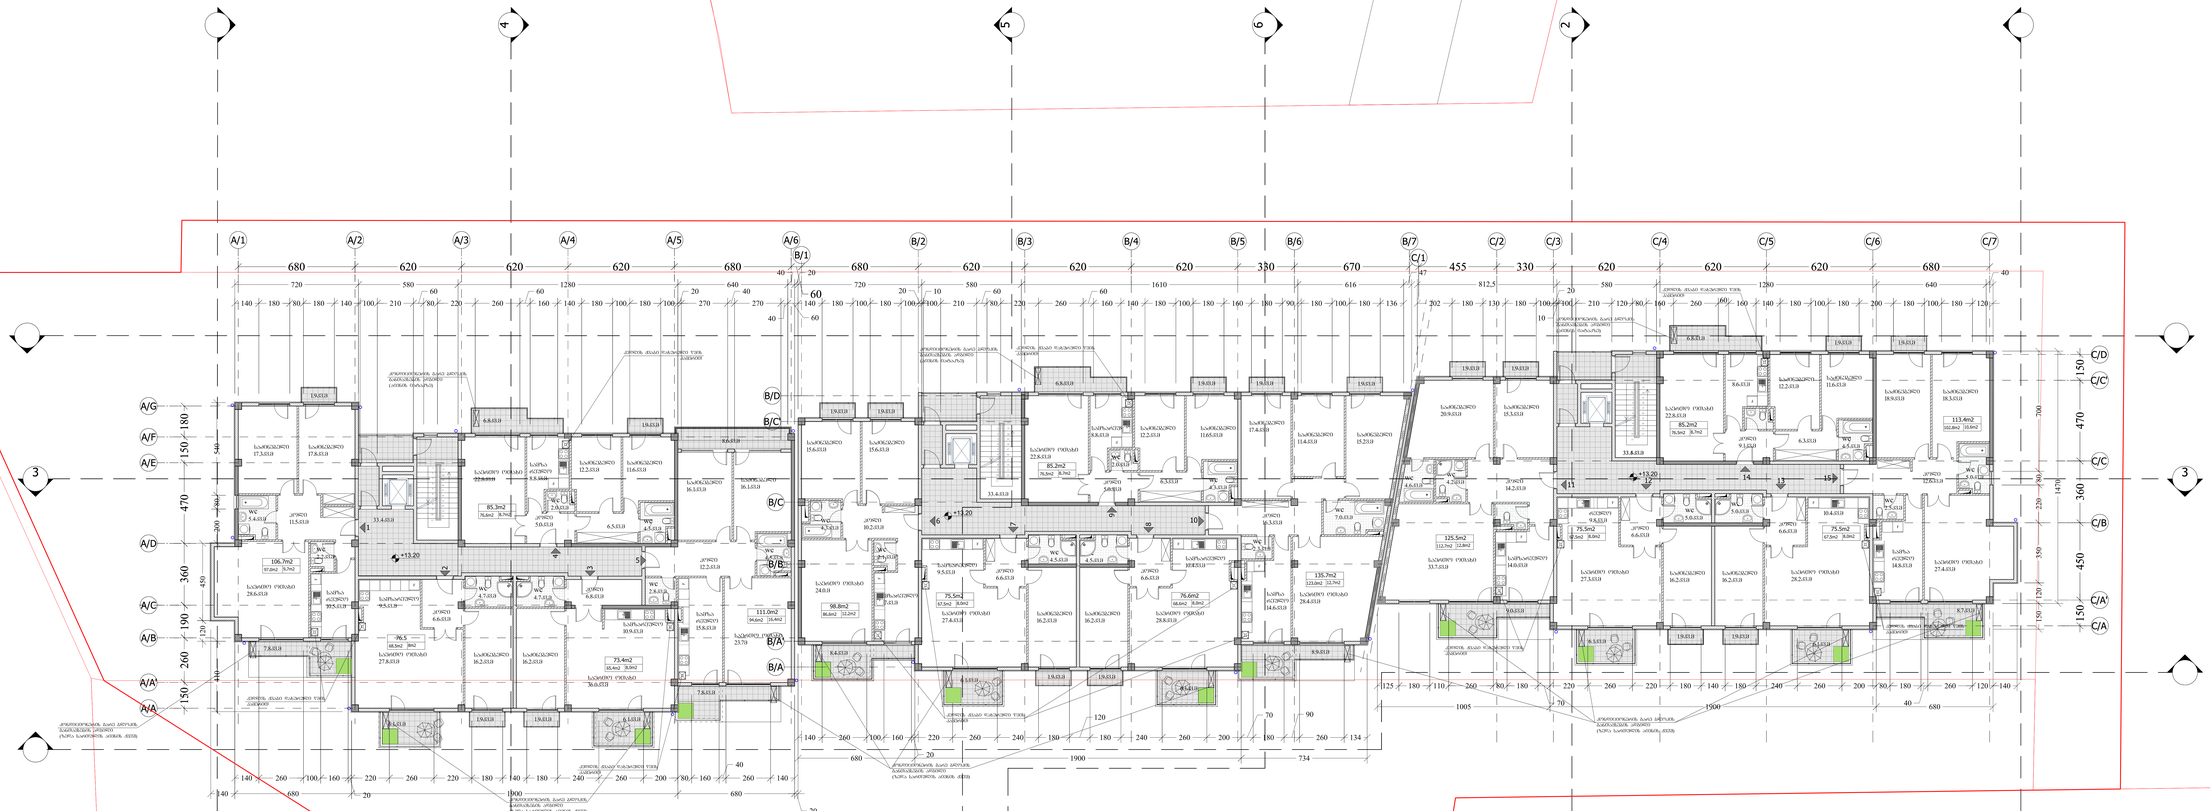

















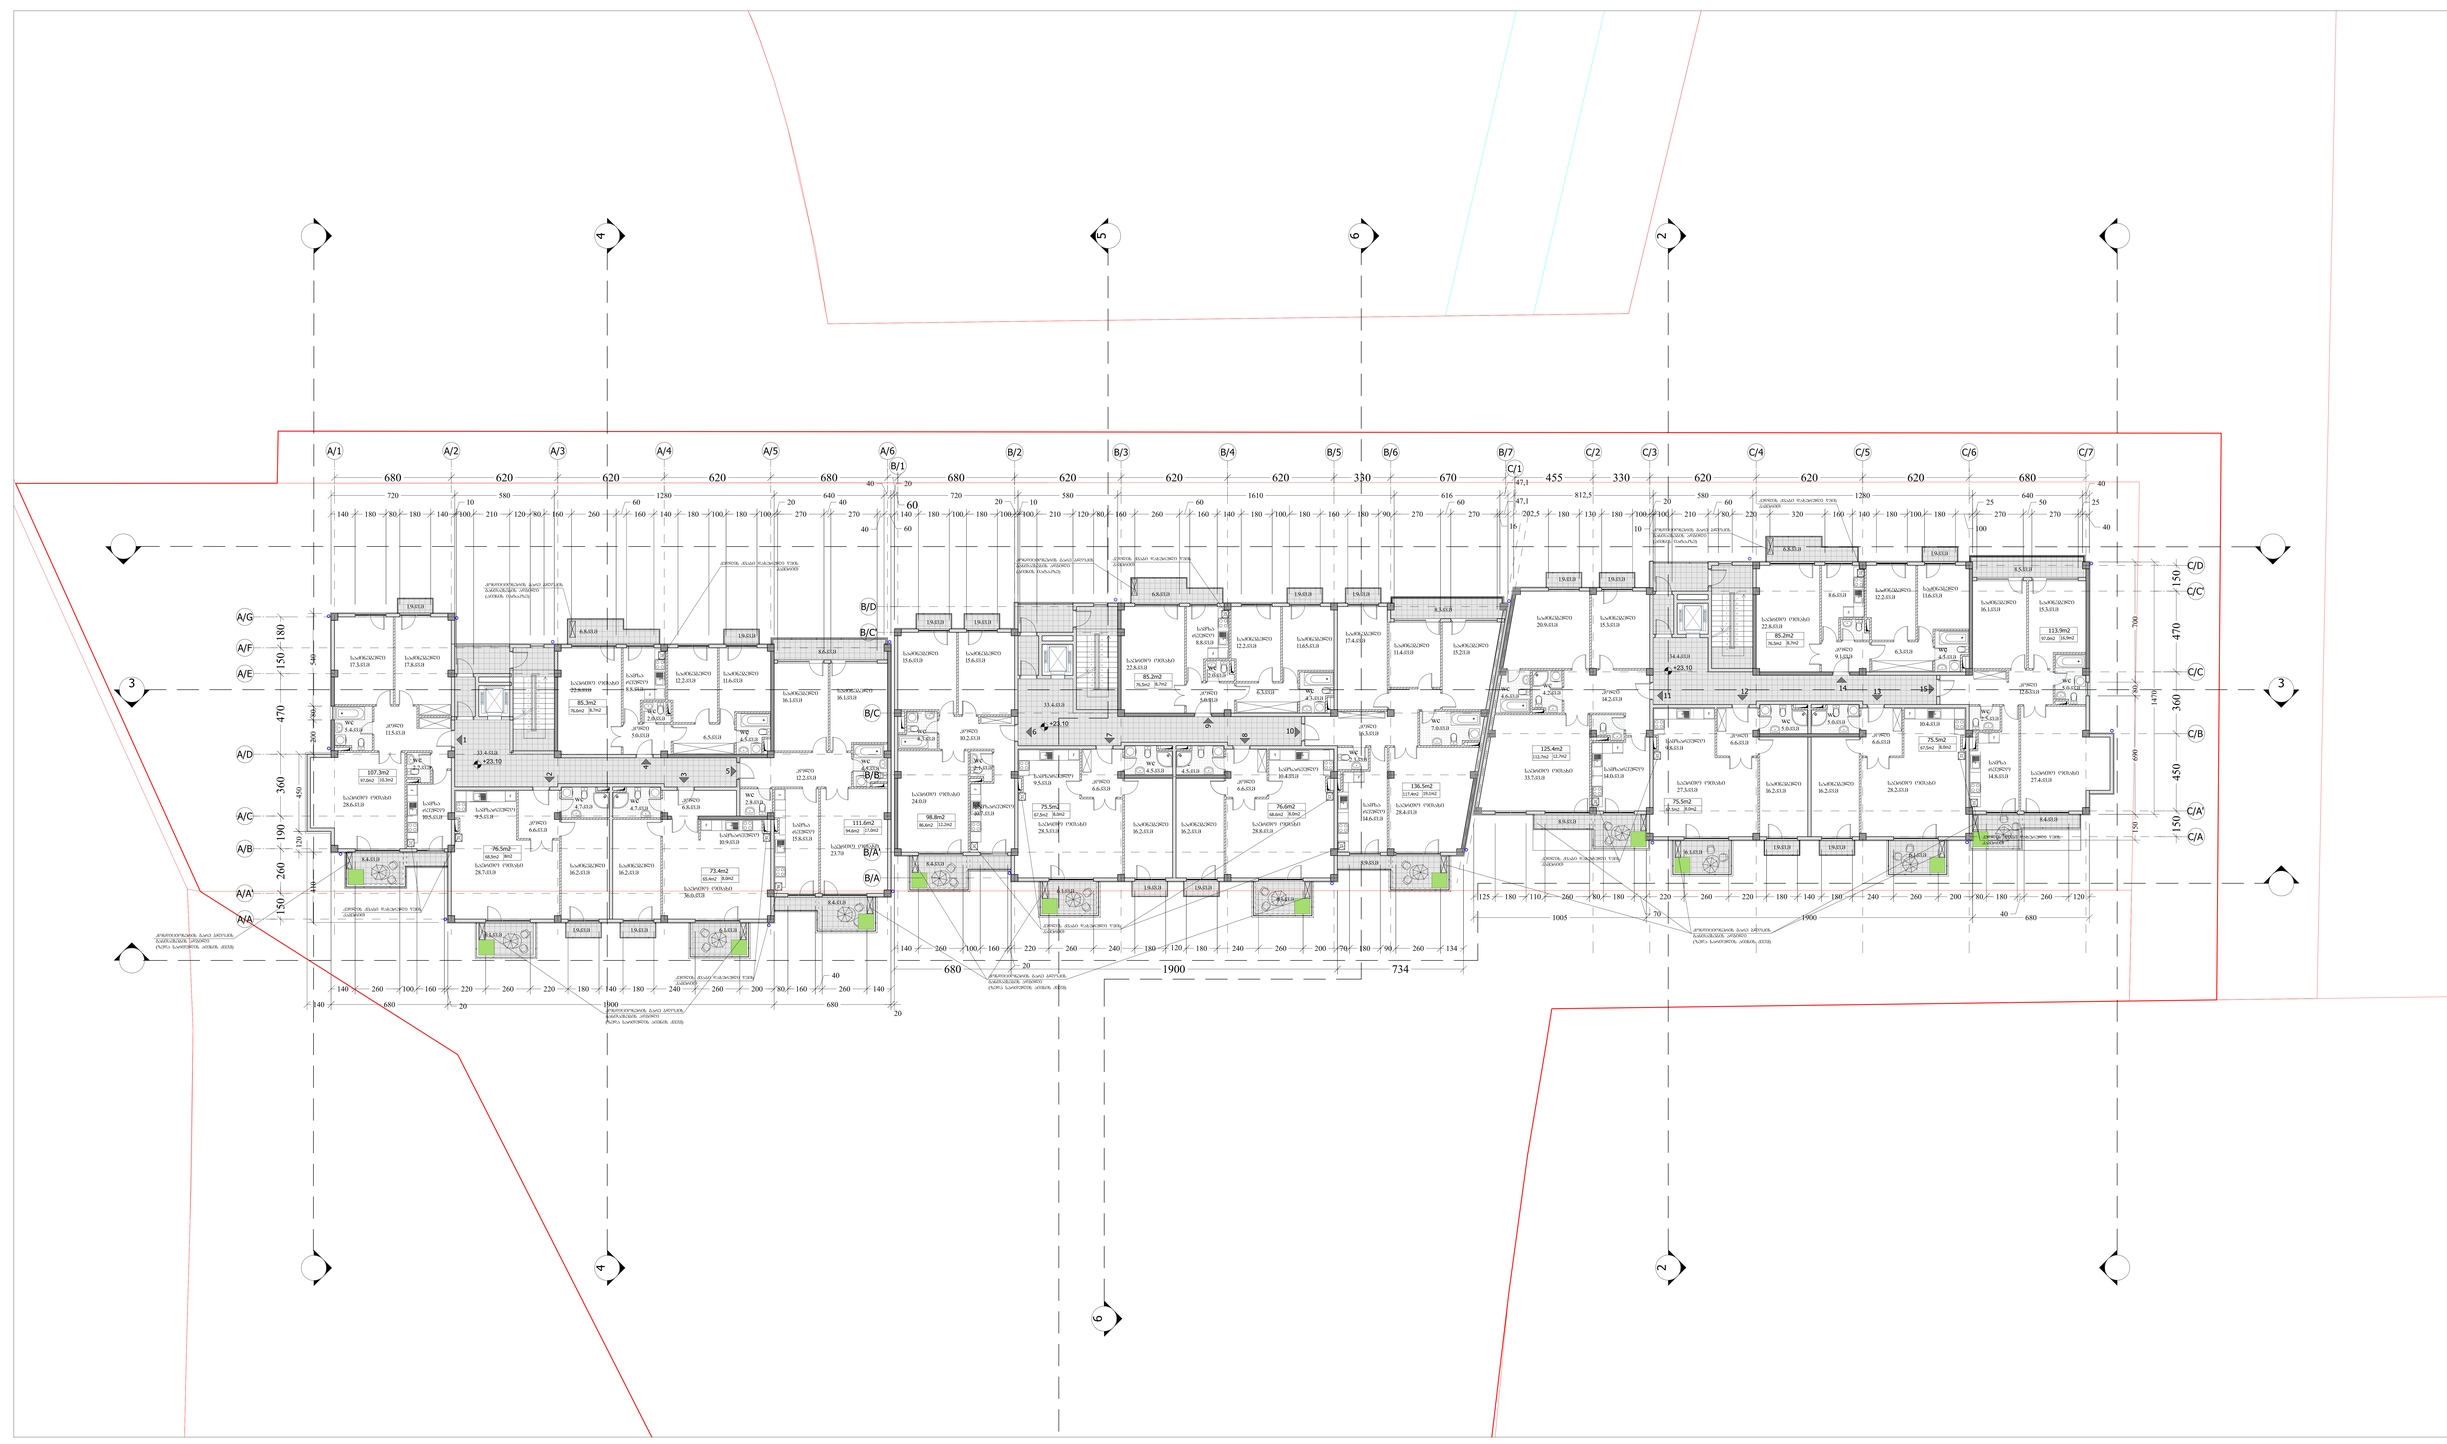


































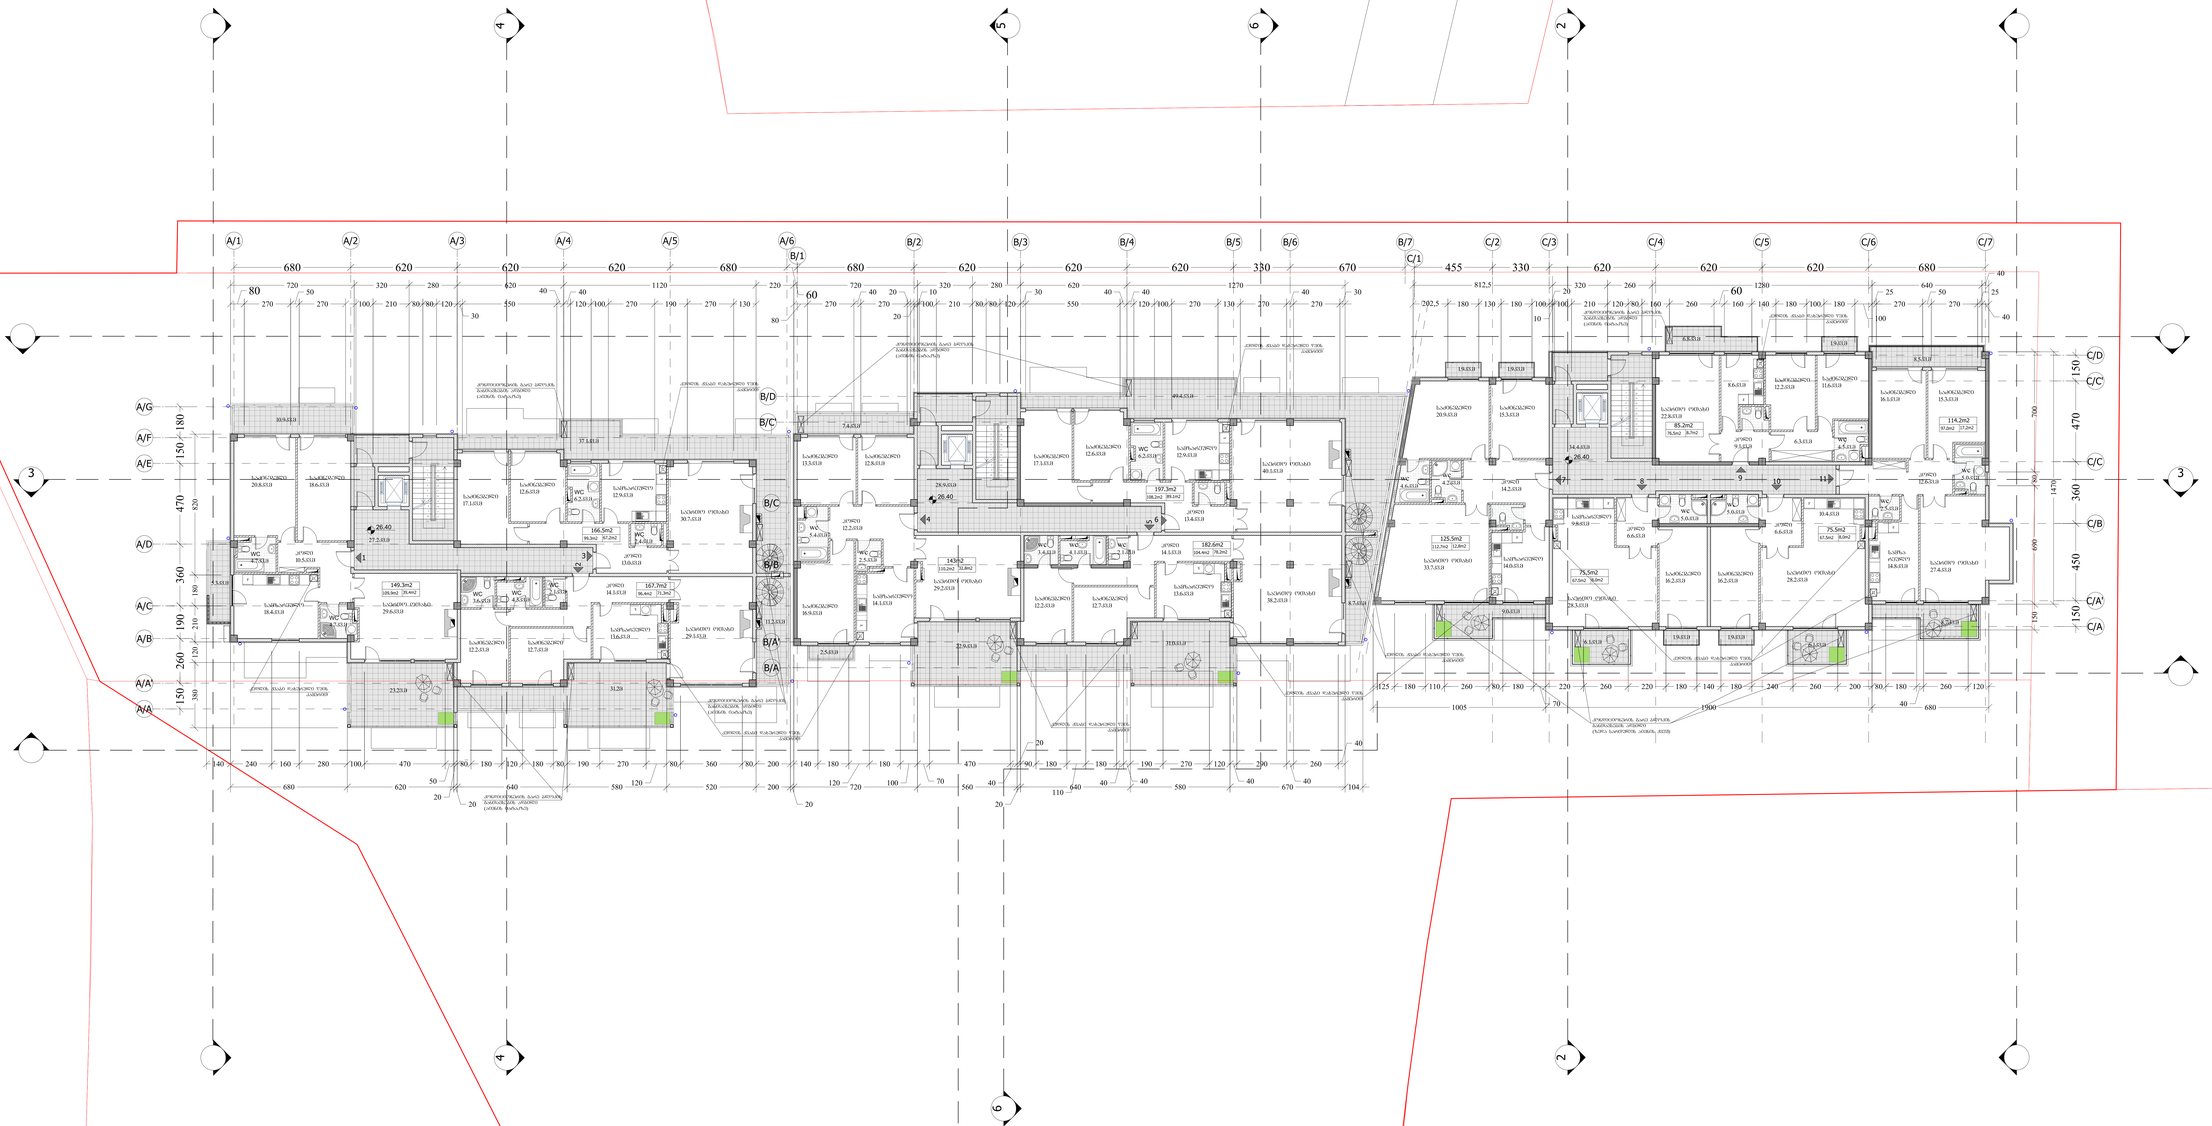










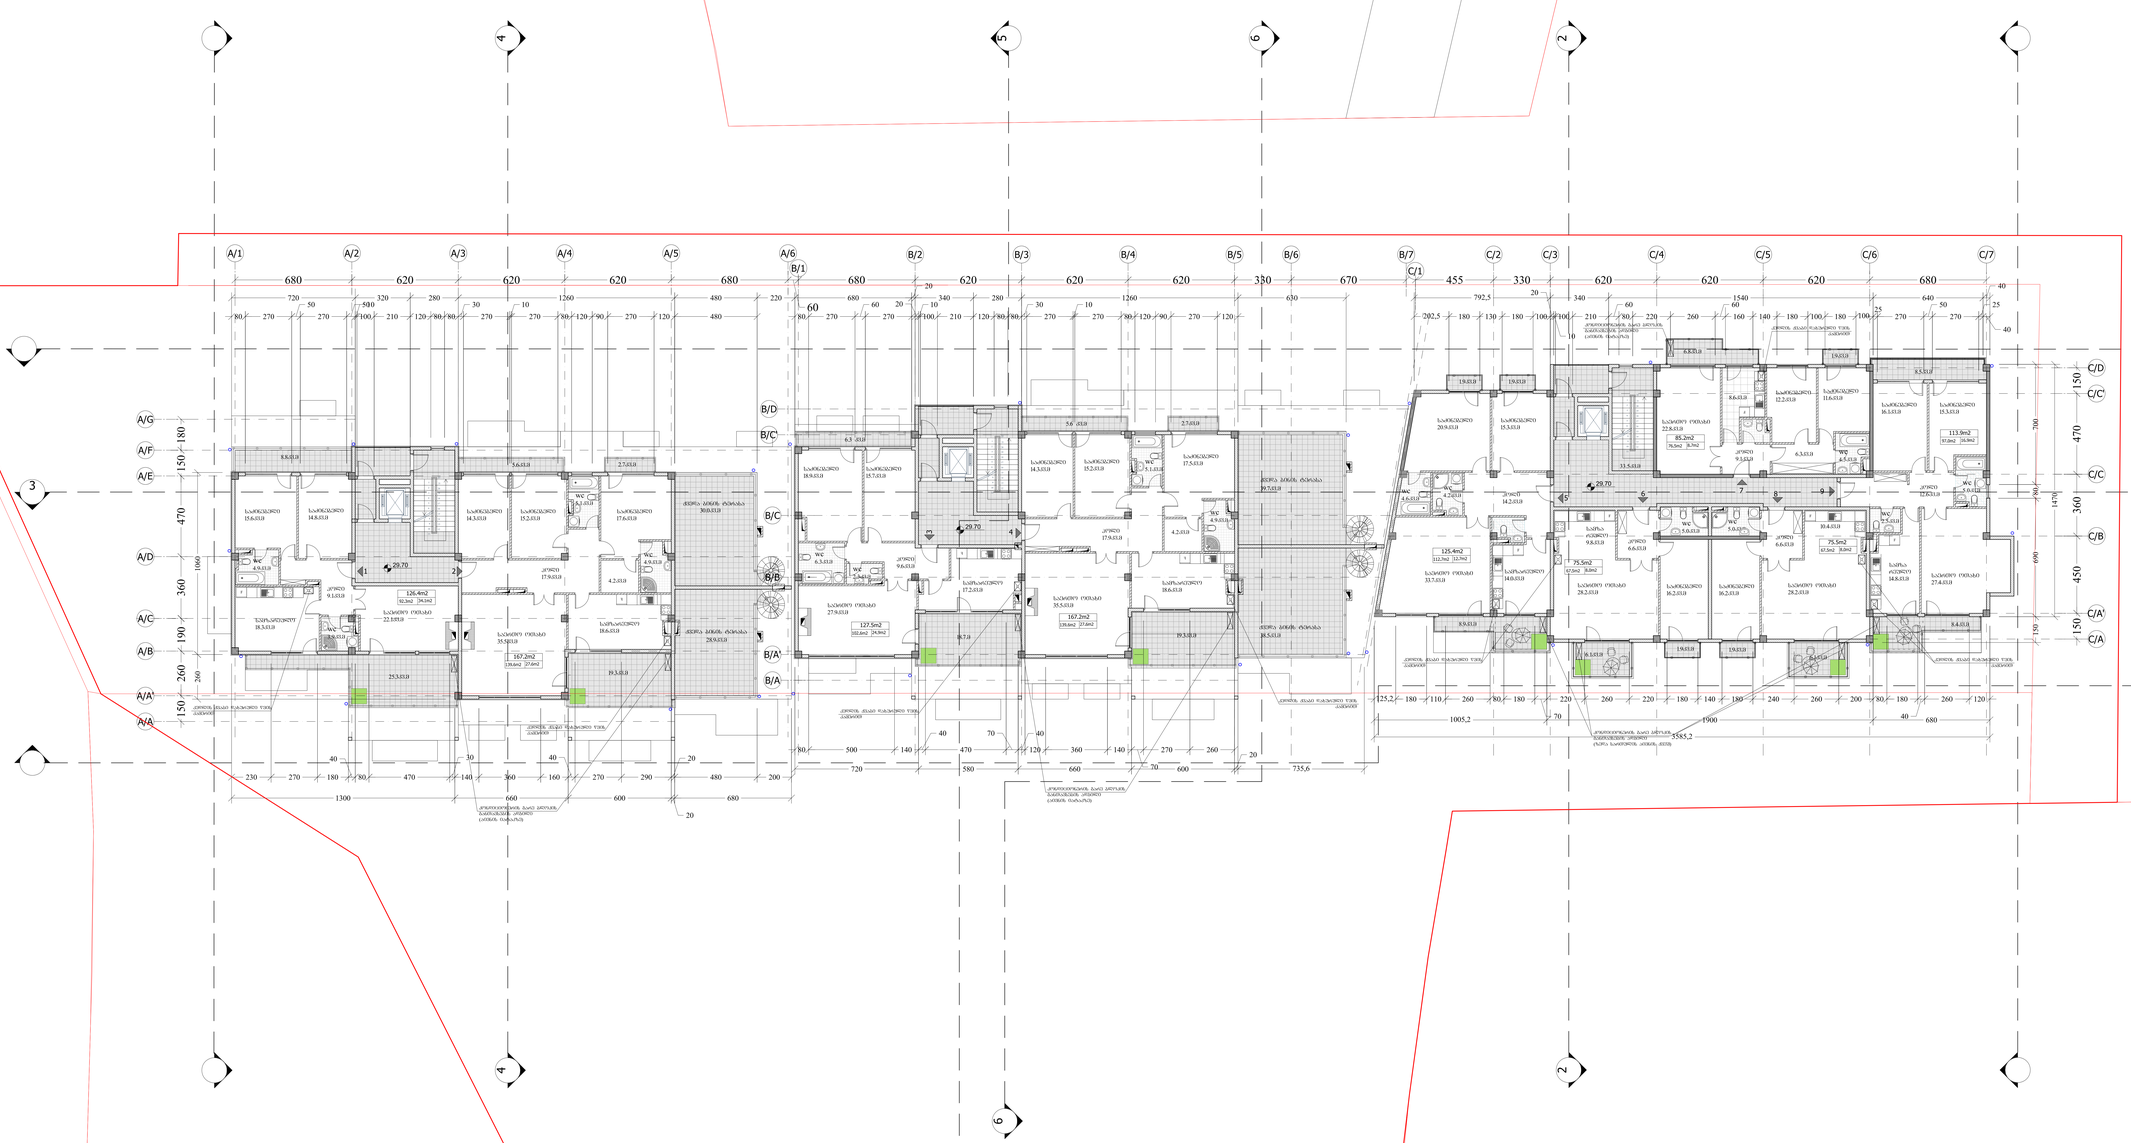




















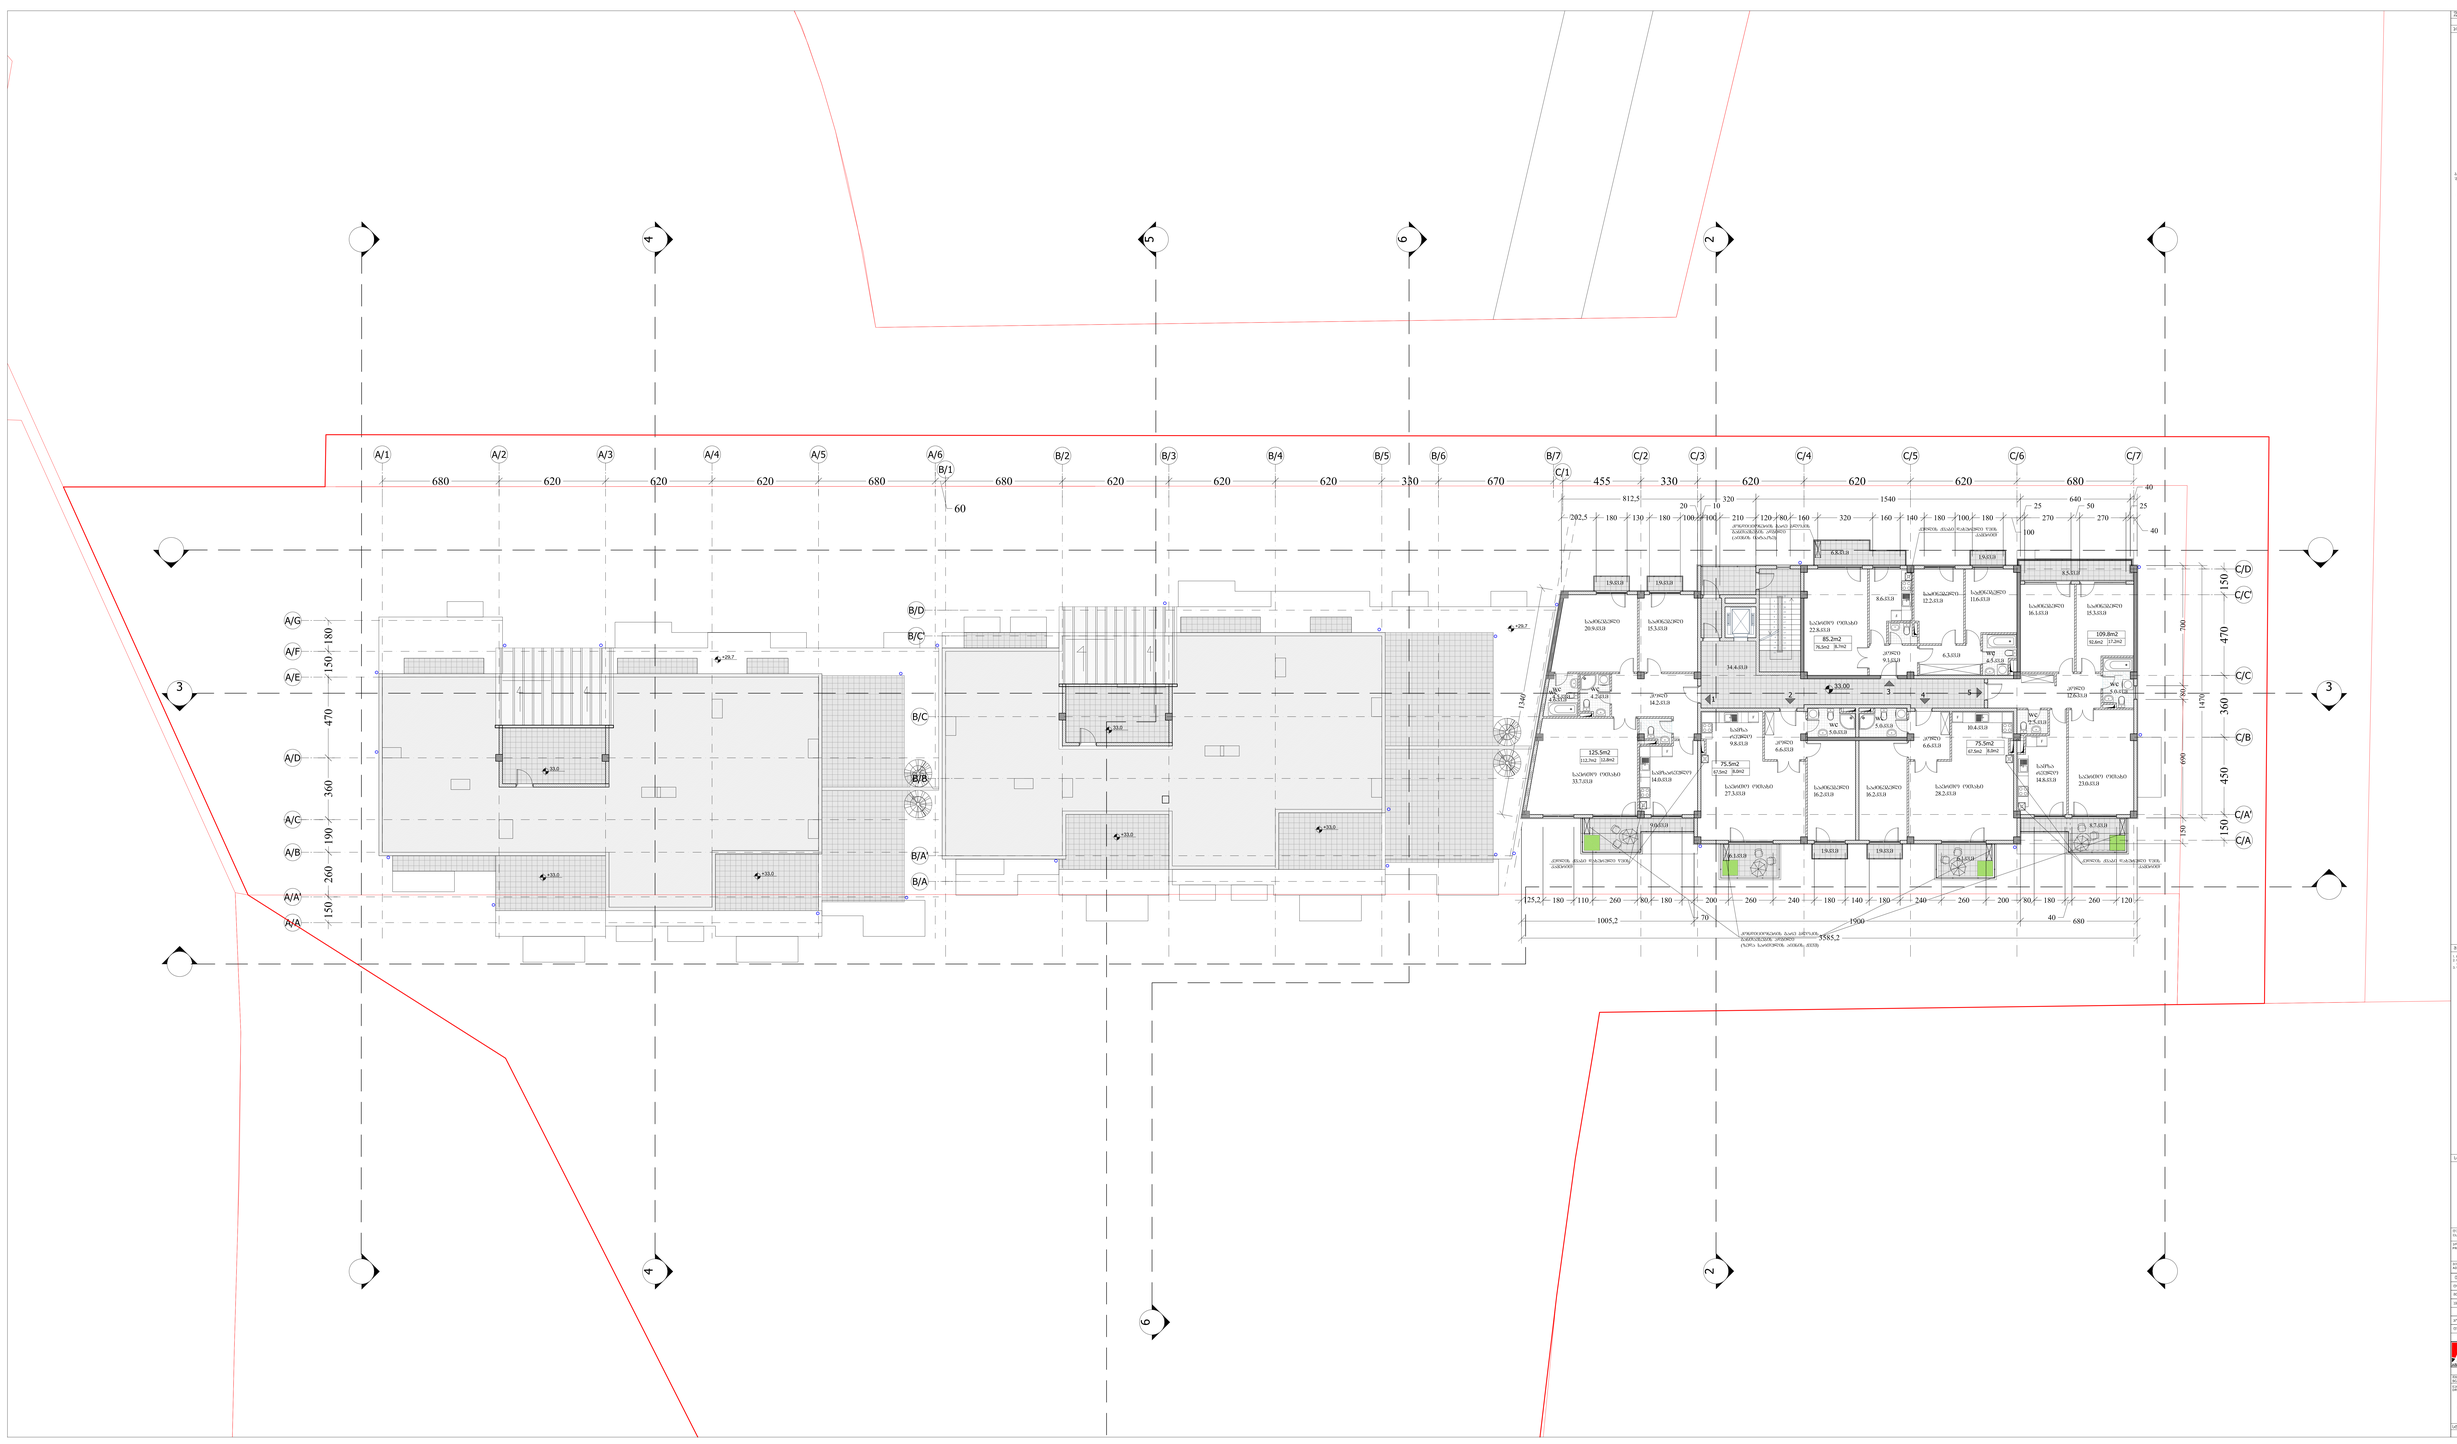
A/1
A/2
A/3
A/4
A/5
A/6
B/1
B/2
B/3
B/4
B/5
B/6
B/7
C/1
C/2
C/3
C/4
C/5
C/6
C/7
A/G
A/F
A/E
A/D
A/C
A/B
A/A'
A/A
B/D
B/C
B/B
B/A'
B/A
C/D
C/C'
C/C
C/B
C/A'
C/A
3
4
5
6
2
680
620
330
670
455
812,5
1540
640
1470
1005,2
1900
1585,2
WC
WC
WC

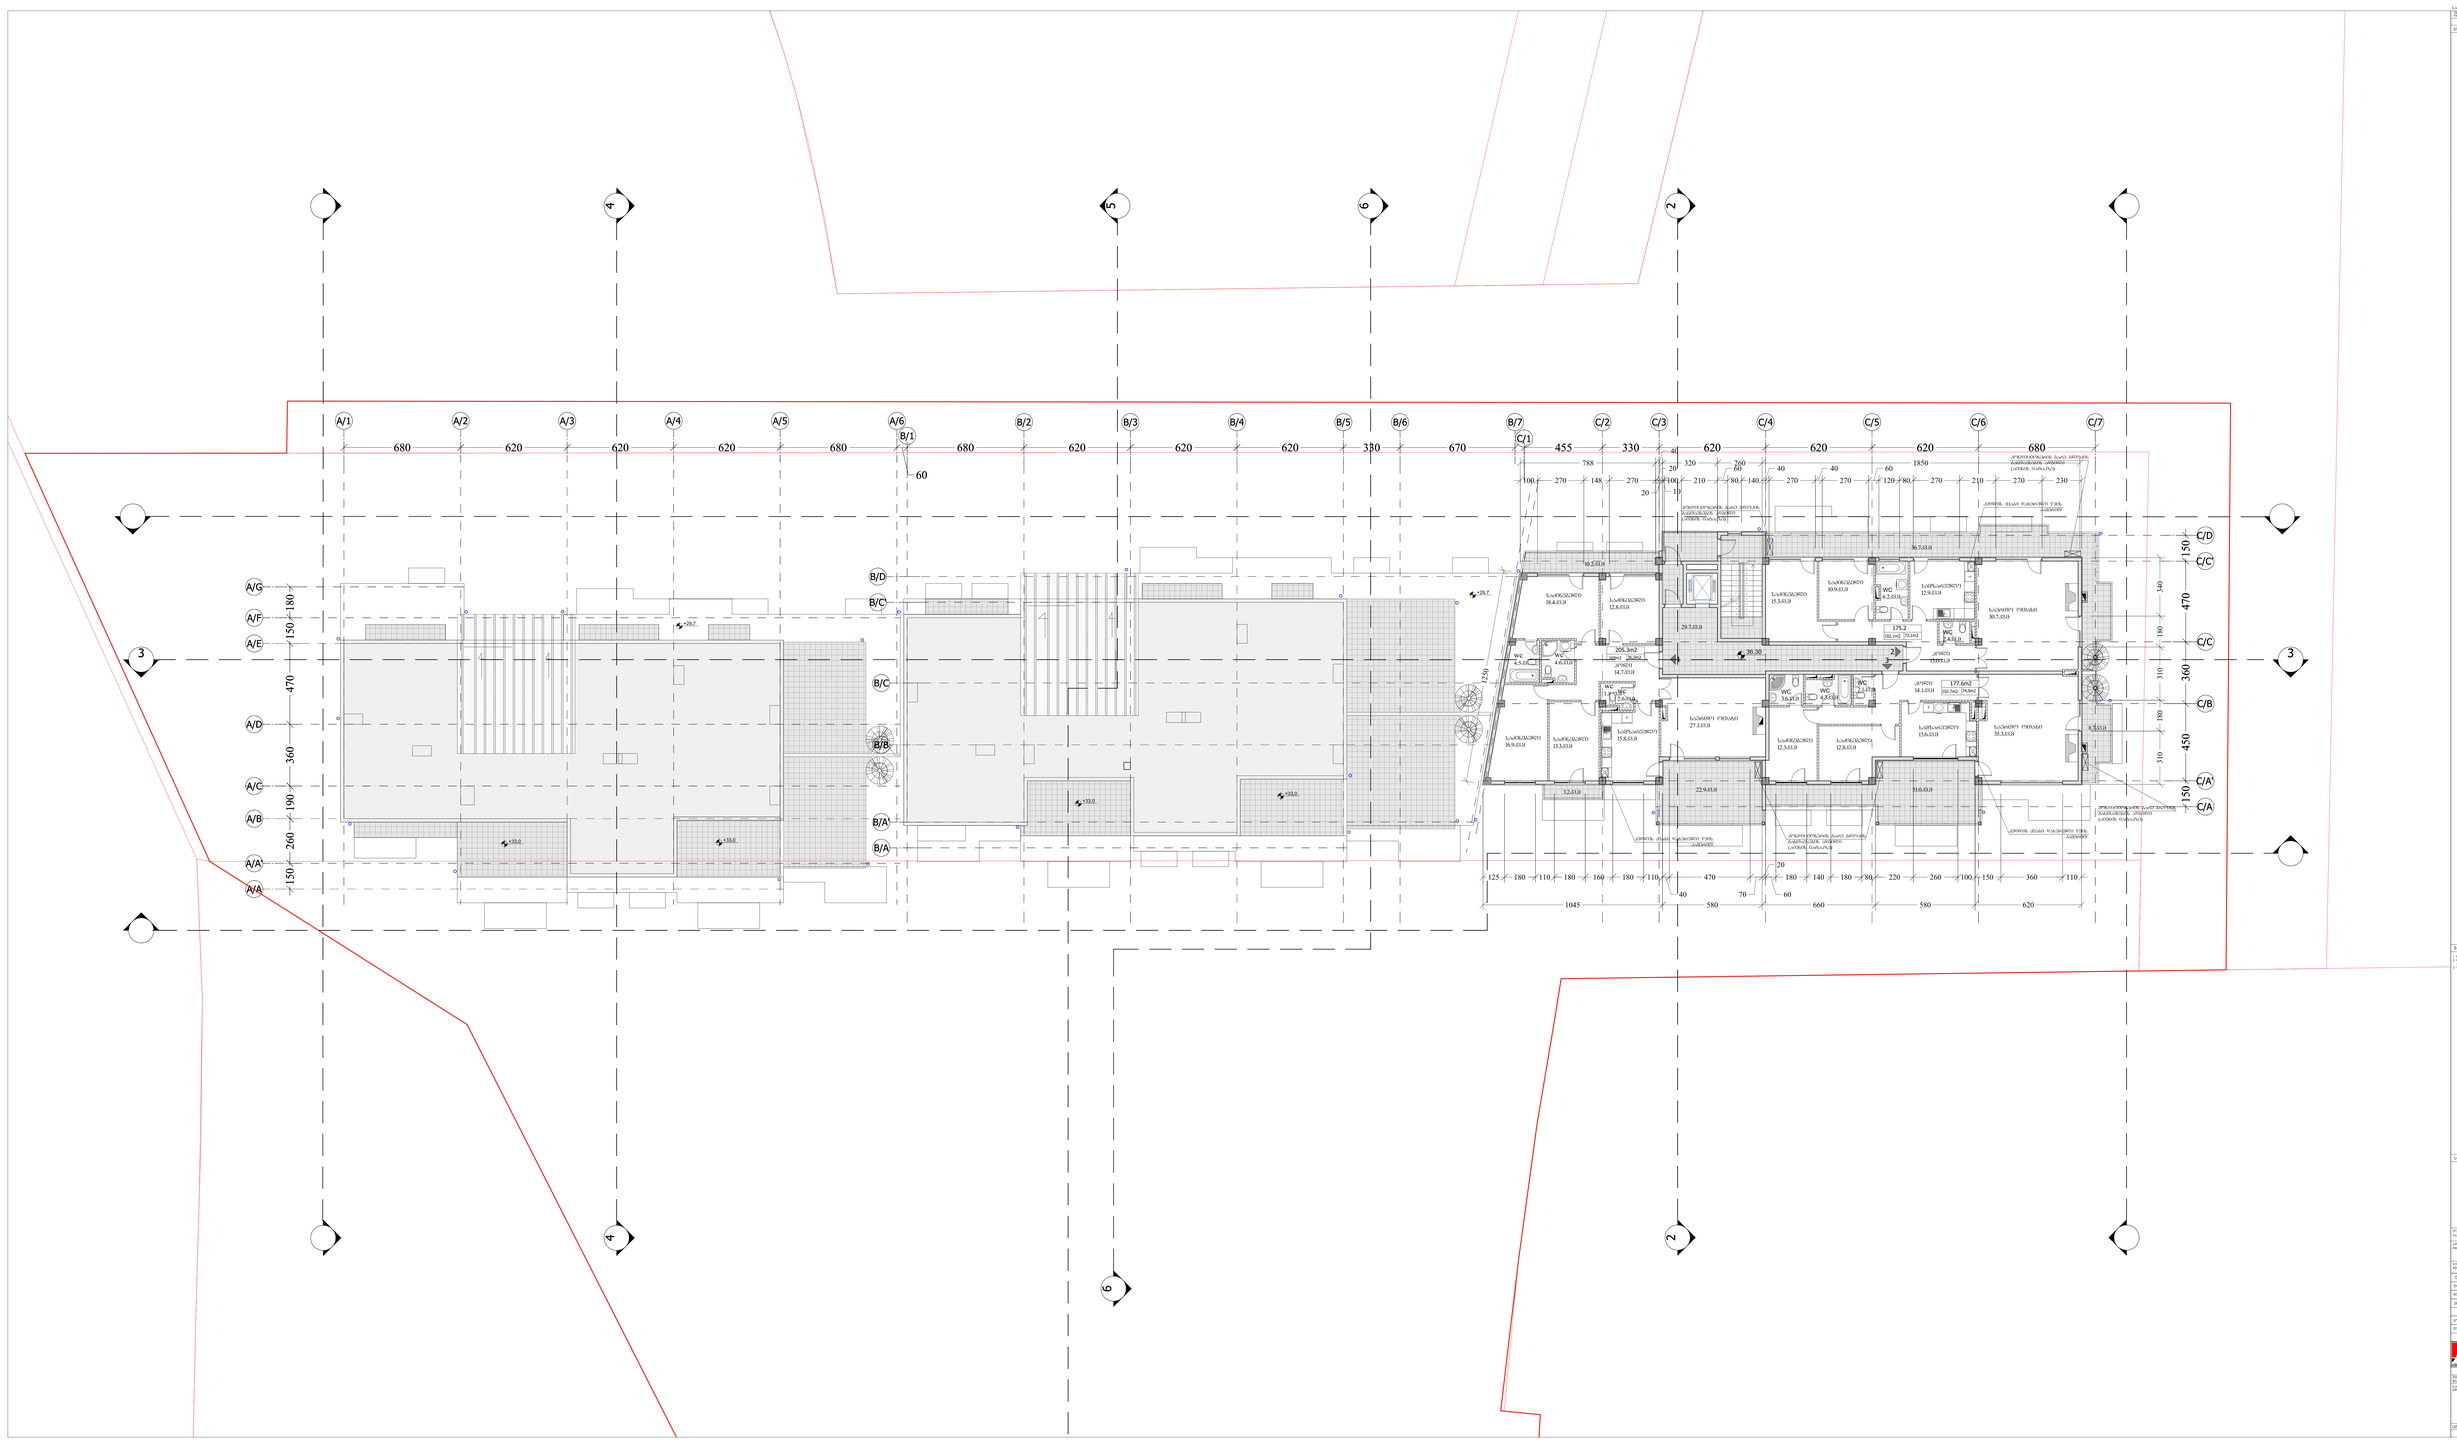
A/1
A/2
A/3
A/4
A/5
A/6
B/1
B/2
B/3
B/4
B/5
B/6
B/7
C/1
C/2
C/3
C/4
C/5
C/6
C/7
A/G
A/F
A/E
A/D
A/C
A/B
A/A¹
A/A
B/D
B/C
B/B
B/A¹
B/A
C/D
C/C
C/B
C/A¹
C/A
3
4
5
6
2
680
620
680
670
455
330
60
788
1850
1045
580
660
620
470
360
450
150
340
310
180
190
260
120
205.3m2
177.6m2
175.2
102.1m2
73.1m2
102.7m2
74.9m2
36.7.03.0
36.30
WC
4.5.03.0
WC
4.6.03.0
WC
4.1.03.0
WC
3.6.03.0
WC
3.4.03.0
WC
4.8.03.0
WC
3.6.03.0
WC
4.5

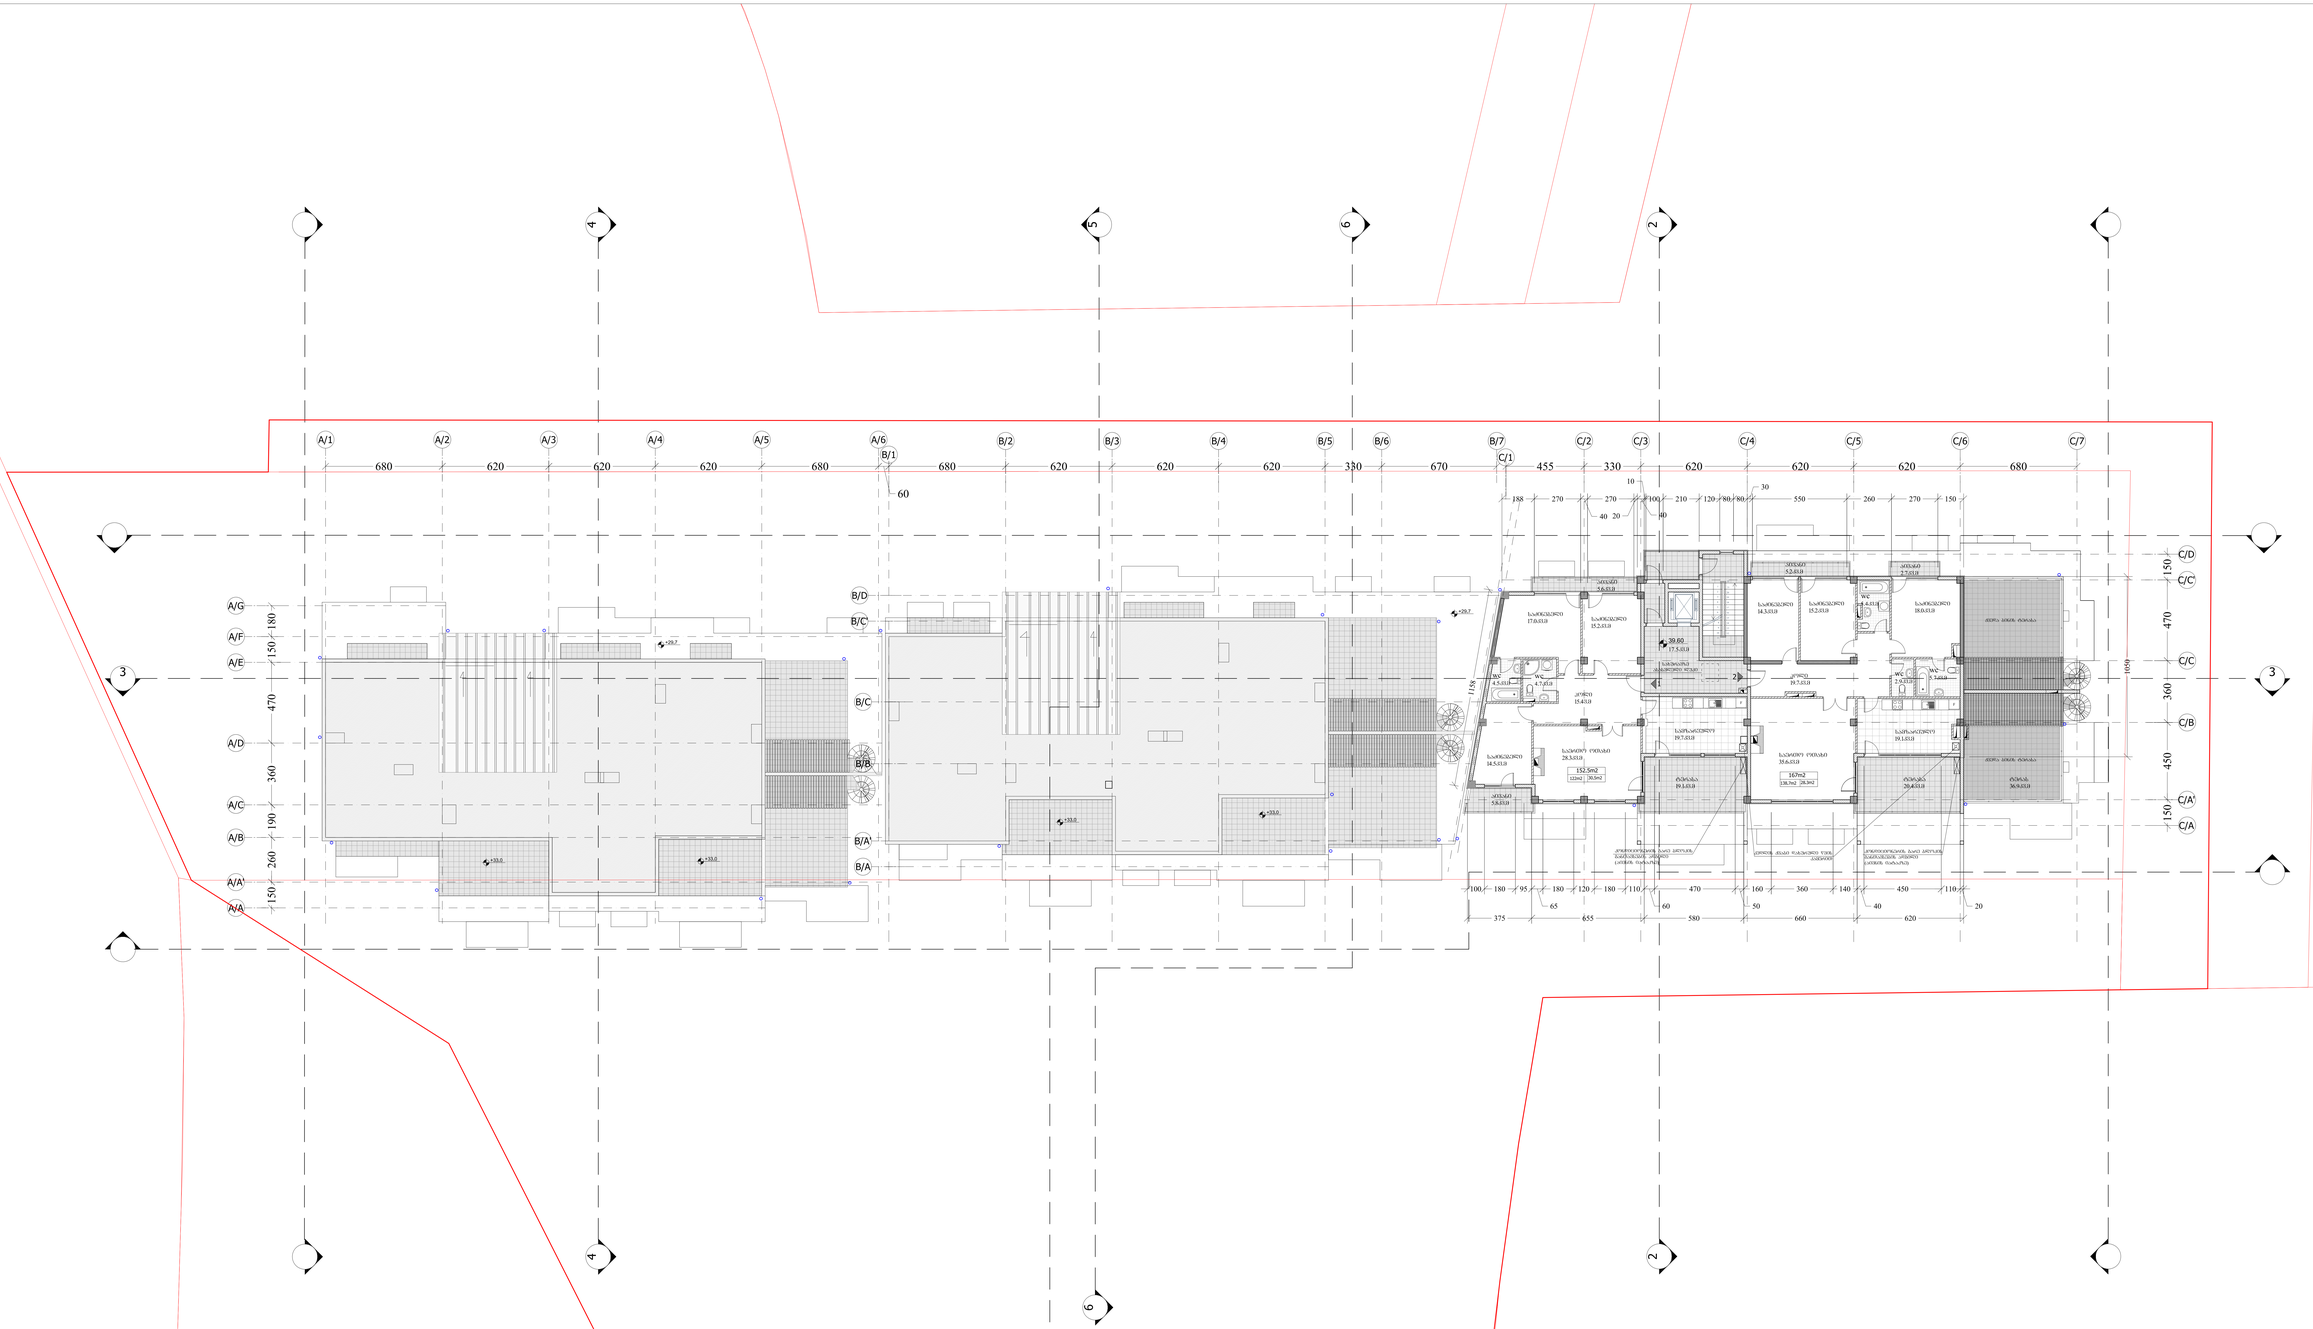







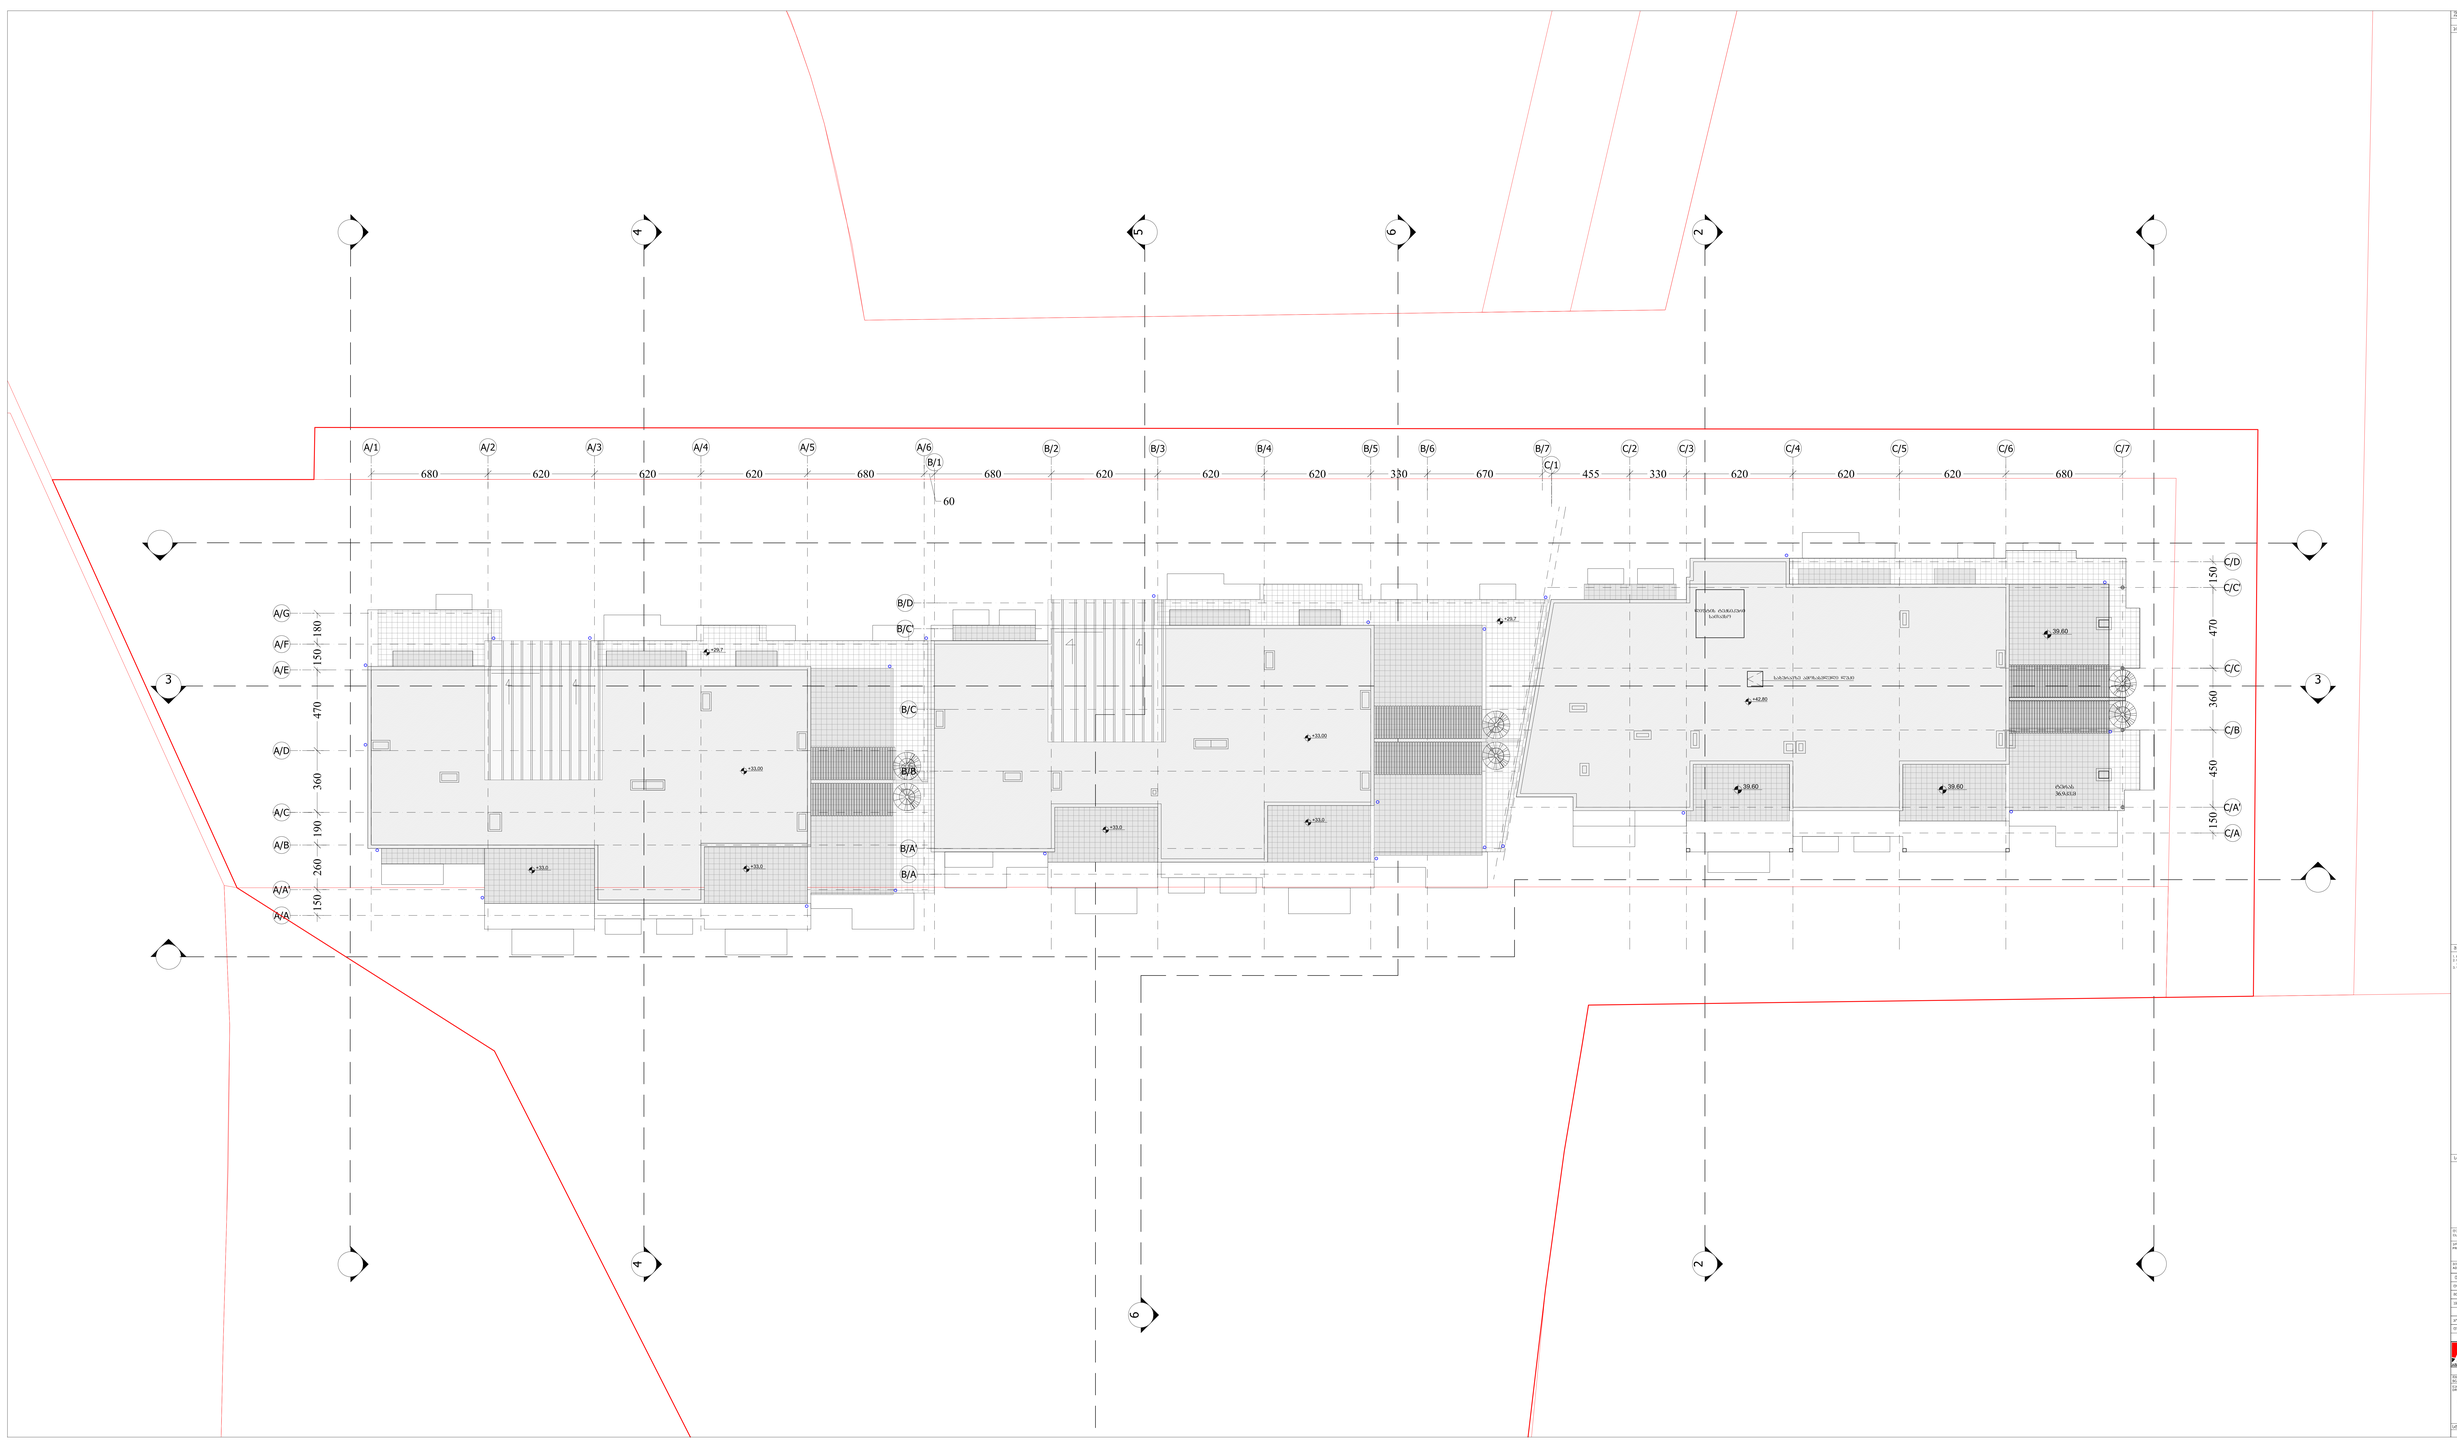
A/1
A/2
A/3
A/4
A/5
A/6
B/1
B/2
B/3
B/4
B/5
B/6
B/7
C/1
C/2
C/3
C/4
C/5
C/6
C/7
680
620
620
620
620
680
60
680
620
620
620
330
670
455
330
620
620
620
680
A/G
A/F
A/E
A/D
A/C
A/B
A/A'
A/A
B/D
B/C'
B/C
B/B'
B/A'
B/A
C/D
C/C'
C/C
C/B
C/A'
C/A
180
150
470
360
190
260
150
150
470
360
450
150
3
3
4
4
5
6
6
2
2
+29.7
+33.00
+33.0
+33.0
+33.0
+33.0
+29.7
+33.0
+42.80
39.60
39.60
39.60