A-0	პროექტის № 1.64.14	დამკვეთი CLIENT	შპს "მერკური ვაკე"	პროექტი/ მისამართი PROJECT	მრავალბინიანი საცხოვრებელი სახლი ყოფ. ვაკის ტურბაზის ტერიტორიაზე; ჭავჭავაძის №80		
თანამდებობა	გვარი	ხელმოწერა		ნახაზი DRWG.	თარიღი	16/04/2014	არქიტექტურული ნაწილი ARCHITECTURE
დირექტორი	ი.სალვინი			ჭრილი 1-1	კორექტირება		
მთ.არქიტექტორი	გ. სულაბერიძე				№ / კორექტ. REV.	თარიღი DATE	
ავტორი	გ. სულაბერიძე				1		
	გ. მახარაშვილი			შ.პ.ს. "არტსტუდიო პროექტი" 0709 თბილისი, გ. ტაბიძის ქ. 3/5, ტელ/ფაქსი: 996640, 920607 www.artstudio.ge E mail: info@artstudio.ge	2		
კონსტრუქტორი	ს. პაპაშვილი				3		
დაამუშავა	მ. ლორთქიფანიძე				მასშტაბი SCALE 1:100	სტადია STAGE მუშა პროექტი	ინდექსი / ფურც.

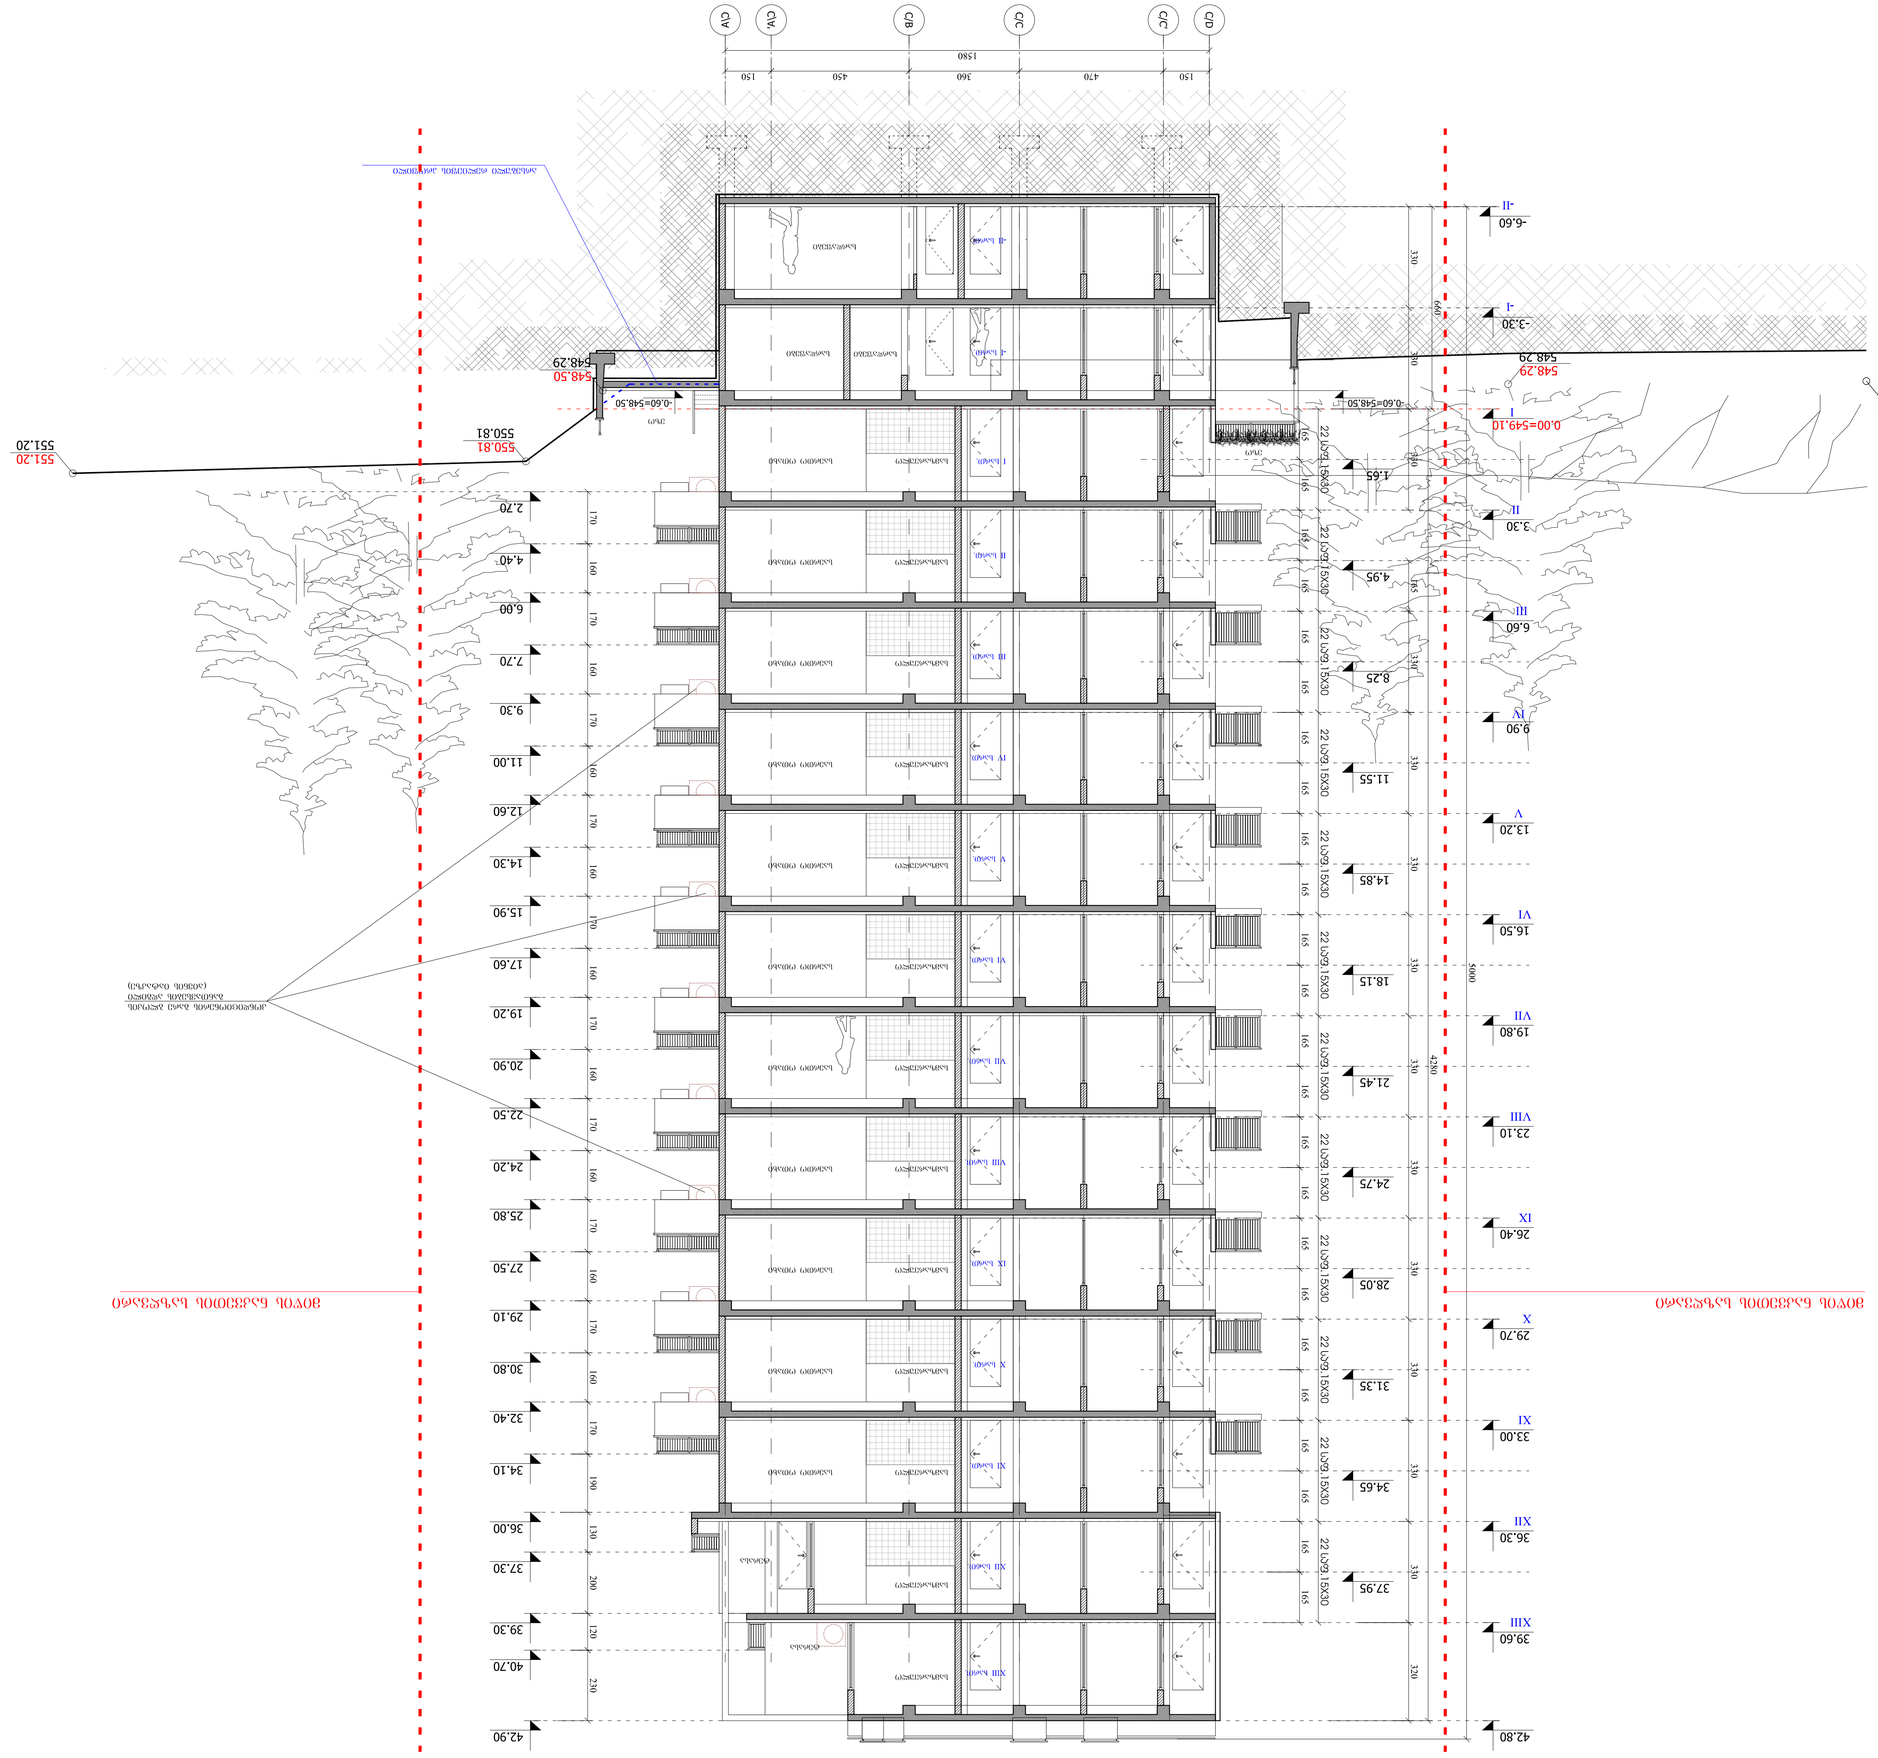




























სიტუაციური სქემა KEY PLAN

დამკვეთი CLIENT	შპს "მერკური ვაკე"
პროექტი PROJECT	მრავალბინიანი საცხოვრებელი სახლი ყოფ. ვაკის ტურბაზის ტერიტორიაზე
მისამართი ADDRESS	ი. ჭავჭავაძის №80

თანამდებობა	გვარი	ხელმოწერა
დირექტორი	ი.სკალვინი	
მთ.არქიტექტორი	გ. სულაბერიძე	
ავტორი	გ. სულაბერიძე	
	გ. მახარაშვილი	
კონსტრუქტორი	ს. პაპაშვილი	
დაამუშავა	ვ. გულიაშვილი	

შ.პ.ს. "არტსტუდიო პროექტი"
0709 თბილისი, გ. ტაბიძის ქ. 3/5,
ტელ/ფაქსი: (+995 32) 996640, 920607
www.artstudio.ge
E mail: artstudio_project@yahoo.com
info@artstudio.ge

არქიტექტურული ნაწილი
ARCHITECTURE

მასშტაბი SCALE	1:100	თარიღი DATE OF ISSUE	16/04/2014

ნახაზი DRWG. ჭრილი "3-3"

კორექტირება REVISIONS

№	კორექტ. REV.	თარიღი DATE
1		
2		
3		
4		
5		
6		

სტადია STAGE	ინდექსი INDEX	ფურც. PAGES
მუშა პროექტი		

ფორმატი PAPER SIZE	ხელშეკრულება CONTRACT #	პროექტის № PROJECT #	ფაილის სახელი FILE NAME
A-1		1.64.14	

ვერტიკალური ელემენტები LEGEND

- ნაგებობის საზღვარი
- 0.00 ± ნიშნის დონეები
- მიწის ნაკვეთის საზღვარი
- არსებული ნიშნულების კონტური

მიწის ნაკვეთის საზღვარი

მიწის ნაკვეთის საზღვარი

39.60
36.30
33.00
29.70
26.40
23.10
19.80
16.50
13.20
9.90
6.60
3.30
0.00
-3.30
-6.60

არსებული ნიშნულების პროფილი

X კოლი — საძინებელი — საერთო ოთახი
IX კოლი — wc — საძინებელი
VIII კოლი — wc — საერთო ოთახი — საძინებელი
VII კოლი — wc — საერთო ოთახი — საძინებელი
VI კოლი — wc — საერთო ოთახი — საძინებელი
V კოლი — wc — საერთო ოთახი — საძინებელი
IV კოლი — wc — საერთო ოთახი — საძინებელი
III კოლი — wc — საერთო ოთახი — საძინებელი
II კოლი — wc — საერთო ოთახი — საძინებელი
I კოლი

549.50
550.00
550.30
550.50
557.00
558.00

ეზო

180 | 150 | 470 | 360 | 190 | 260 | 150

A/G A/F A/E A/D A/C A/B A/A' A/A

სიბრტყითი სქემა KEY PLAN





არქიტექტურული ნაწილი ARCHITECTURE

შკალა SCALE: 1:100
თარიღი DATE OF ISSUE: 16/04/2014
ნახაზის DRWG.: ჭრილი 4-4

№	კორექტ. REV.	თარიღი DATE
1		
2		
3		
4		
5		
6		

REVISIONS

სტადია STAGE | ნახატის INDEX | ფურც. PAGES

www.artstudio.ge
E mail: artstudio_project@yahoo.com
info@artstudio.ge

მიწის ნაკვეთის საზღვარი

33.00
29.70
26.40
23.10
19.80
16.50
13.20
9.90
6.60=555.70
3.30=552.40
0.00=549.10
-3.30=545.80
-6.60=542.50

სპორტდარბაზი
საცხოვრებელი ოთახი
კიბე
ლიფტის შახტის ზედა ნაწილის ვენტილაციის ტიხრული ელემენტი (ალიზის ჯვარი)
ლიფტი
ავტოსადგომი

ქუჩა ავტოსადგომი
სპორტული მოედანი
არსებული რელიეფის პროფილი
ეზო
-0.30=548.8
549.1
549.12
548.59
547.00
546.50
544.00
543.50
543.30
542.38
542.1

580 580 580 580 580 580 600 580 580 580 580 580 150 450 360 470 150

A/1 A/2 A/3 A/4 A/5 A/6 A/7 A/8 A/9 A/10 B/A B/A' B/B B/C B/C' B/D





ფორმატი PAPER SIZE	ხელშეკრულება CONTRACT #	პროექტის № PROJECT #	ფაილის სახელი FILE NAME
A-1		1.64.14	

პერსპექტივა ელემენტები LEGEND

ნულის ხაზი

0.00 არსებ. ნიშნული

მიწის ნაკვეთის საზღვარი

არსებული ტერიტორიის კონტური

მიწის ნაკვეთის საზღვარი

39.60
36.30
33.00
29.70
26.40
23.10
19.80
16.50
13.20
9.90
6.60=555.70
3.30=552.40
0.00=549.10
-3.30=545.80
-6.60=542.50
542.20
542.75
546.50
-0.30=548.80

საერთო ოთახი
საერთო ოთახი
საძინებელი
კოლი
wc
სამზარეულო

არსებული რელიეფის პროფილი

ეზო

ავტოსადგომი
ავტოსადგომი

150 470 360 450 150 580 580 580 580

B/D B/C' B/C B/B B/A' B/A D/O D/N D/M D/L D/K

მიწის ნაკვეთის საზღვარი

