
42.90
39.60
36.30
33.00
29.70
26.40
23.10
19.80
16.50
13.20
9.90
6.60
3.30
0.00
-3.30
-6.60=542.50
36.00
33.00
29.70
26.40
23.10
19.80
16.50
13.20
9.90
6.60
3.30
0.00
-3.30
-6.60=542.50
5000
330
250
-0.30=548.80
-0.60=548.50
+0.90=550.0
558.00
547
780
680
620
620
620
330
455
670
330
620
620
620
680
60
680
620
620
620
680
1860
10199
C/7
C/6
C/5
C/4
C/3
C/2
C/2 B/7
B/6
B/5
B/4
B/3
B/2
B/1 A/6
A/5
A/4
A/3
A/2
A/1
ალუმინის ქარ-შპანგრები ონიანი შეხსნით; ფერი-შპალი
შეღებვის ფერადოვანი ტაბლეტი; ფერი: შპალი
შავპომის ცოკოლი მოპირკეთების ბაზალტოლი ჭრილი ფერი: RAL - 8028
ალუმინის ქარ-შპანგრები ონიანი შეხსნით; ფერი-შპალი


ᲖᲝᲒᲘᲡ ᲜᲐᲪᲔᲠᲝᲕᲜᲘᲡ ᲮᲐᲖᲘᲡ ᲓᲐᲜᲔ
ᲖᲐᲚᲘᲡᲬᲘᲜᲐ ᲛᲝᲞᲘᲠᲙᲗᲔᲑᲘᲡ ᲡᲘᲛᲐᲦᲚᲔ
ᲖᲐᲚᲘᲡᲬᲘᲜᲐ ᲛᲝᲞᲘᲠᲙᲗᲔᲑᲘᲡ ᲡᲘᲛᲐᲦᲚᲔ
ᲖᲝᲒᲘᲡ ᲜᲐᲪᲔᲠᲝᲕᲜᲘᲡ ᲮᲐᲖᲘᲡ ᲓᲐᲜᲔ
ᲛᲔᲢᲐᲚᲘᲡᲔᲑᲠ ᲤᲐᲡᲐᲓᲘᲡ ᲞᲐᲜᲔᲚᲔᲑᲘ ᲐᲚᲣᲛᲘᲜᲘᲡ ᲤᲔᲠᲨᲘ
ᲛᲔᲢᲐᲚᲘᲡᲔᲑᲠ ᲤᲐᲡᲐᲓᲘᲡ ᲞᲐᲜᲔᲚᲔᲑᲘ ᲐᲚᲣᲛᲘᲜᲘᲡ ᲤᲔᲠᲨᲘ
ᲖᲐᲚᲘᲡᲬᲘᲜᲐ ᲛᲝᲞᲘᲠᲙᲗᲔᲑᲘᲡ ᲡᲘᲛᲐᲦᲚᲔ
ᲖᲝᲒᲘᲡ ᲜᲐᲪᲔᲠᲝᲕᲜᲘᲡ ᲮᲐᲖᲘᲡ ᲓᲐᲜᲔ
ᲖᲐᲚᲘᲡᲬᲘᲜᲐ ᲛᲝᲞᲘᲠᲙᲗᲔᲑᲘᲡ ᲡᲘᲛᲐᲦᲚᲔ

ფორმატი PAPER SIZE	ხელშეკრ.№ CONTRACT #	პროექტის № PROJECT #	ფაილის სახელი FILE NAME
A-1		1.64.14	

ვიზუალიზაციის აღნიშვნები

LEGEND

6.00 არსებული/დაგეგმილი ნიშნული

ბუნებრივი ზედაპირი

ნაყარის ზედაპირი

მიწის ნაკვეთის საზღვარი

მიწის ნაკვეთის საზღვარი

არსებული რელიეფის პროფილი

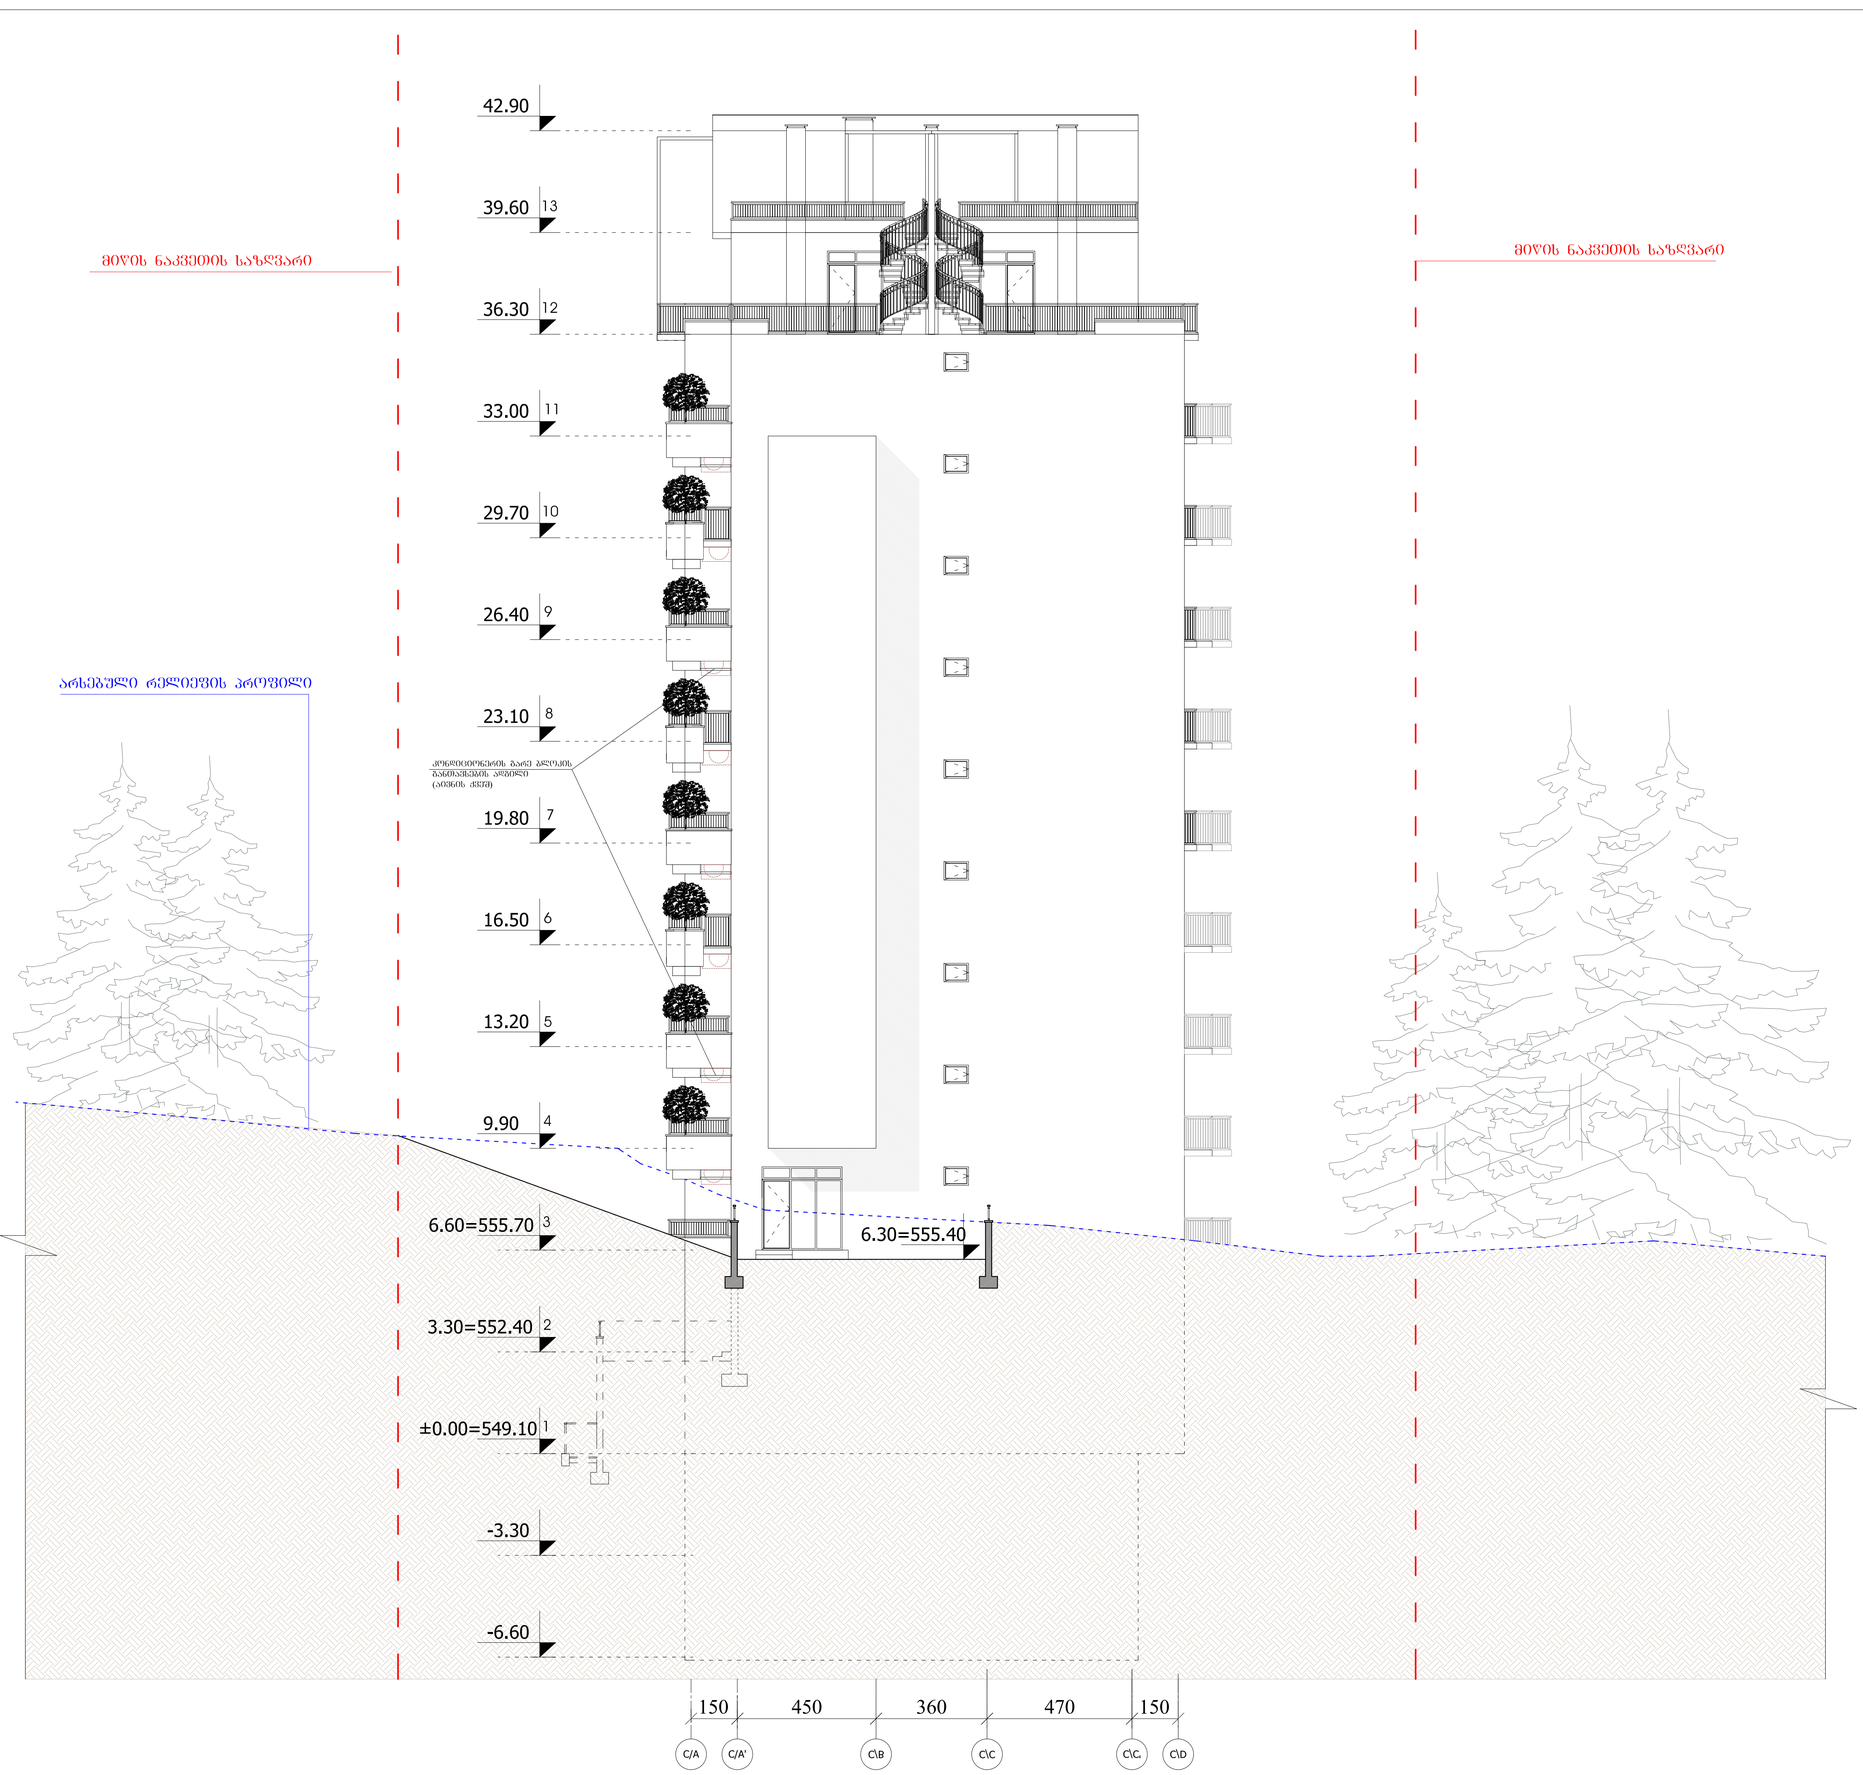

სიტუაციური სქემა KEY PLAN



info@aristudio.ge

არქიტექტურული ნაწილი
ARCHITECTURE

მასშტაბი SCALE	1:100	თარიღი DATE OF ISSUE	16/04/2014
ნახაზი DRWG.		ვერსიები/ცვლილებები REVISIONS	
		№	კორექ. REV.	თარიღი DATE
		1		
		2		
		3		
		4		
		5		
		6		

ფასადი C/A-C/D ტერიტორიით

ეტაპი STAGE	ინდექსი INDEX	ფურც. PAGES

მემა პროექტი

ფორმატი PAPER SIZE	ხელშეკრ.№ CONTRACT #	პროექტის № PROJECT #	ფაილის სახელი FILE NAME
A-1		1.64.14	

ვიზუალიური აღნიშვნები LEGEND

6,00 არსებული/საპროექტო გირჩები

არსებ. ხაზი

საპროექტო ხაზი

42.90

39.60 13

მიწის ნაკვეთის საზღვარი

36.30 12

33.00 11

29.70 10

26.40 9

23.10 8

19.80 7

16.50 6

13.20 5

9.90 4

მიწის ნაკვეთის საზღვარი

არსებული რელიეფის პროფილი

კონდიციონერის გარე განლაგების ადგილის არჩევა შესაძლებელია მხოლოდ პროექტით გათვალისწინებულ ადგილებში

557.00

560.50

8.10=557.20

6.30=555.40

6.60=555.70 3

3.30=552.40 2

±0.00=549.10

-3.30

-6.60

180 150 470 360 190 260 150

A/G A/F A/E A/D A/C A/B A/A' A/A

სიტუაციური სქემა KEY PLAN

დამკვეთი CLIENT: მპს "ჯორჯიან ვაიპ"

პროექტი PROJECT: მრავალბინიანი საცხოვრებელი სახლი ყოფ. ვაკის ტერიტორიის ტერიტორიებზე

მისამართი ADDRESS: ქ. თბილისი №80

თანამდებობა	გვარი	ხელმოწერა
დირექტორი	ლ.ალანიძე	
მთავარი არქიტექტორი	გ.სულავრიძე	
პროექტის ხელმძღვანელი	გ.სულავრიძე	
	გ. მელარჯიშვილი	
კონსტრუქციული	ს. ჯაფარიძე	
დიზაინერი	გ.ტურაშვილი	

არქიტექტურული ბიურო "არტსტუდიო" ARCHITECTURE
0179 თბილისი, გ. ტაბიძის ქ. 3/11, ტელ/ფაქსი: (+995 32) 996440, 922607
www.artstudio.ge
E-mail: artstudio_project@yahoo.com
info@artstudio.ge

მასშტაბი SCALE	1:100
ნახაზის DRWG.	ფასადი A/G-A/A ტერასებით
თარიღი DATE OF ISSUE	16/04/2014

REVISIONS		
№	კორექ. REV.	თარიღი DATE
1		
2		
3		
4		
5		
6		

სტადია STAGE: ნახაზის INDEX: ფურც. PAGES

ფორმატი PAPER SIZE	ხელშეკრულების № CONTRACT #	პროექტის № PROJECT #	ფაილის სახელი FILE NAME
		1.64.14	

ჰორიზონტი აღნიშვნები LEGEND

-2 სართული

ა2 საანგარიშო ფორმულა

249.2ა3.მ / 330.7= 0.75

მიწისზედა ფასადის

მიწისქვეშა ფასადი

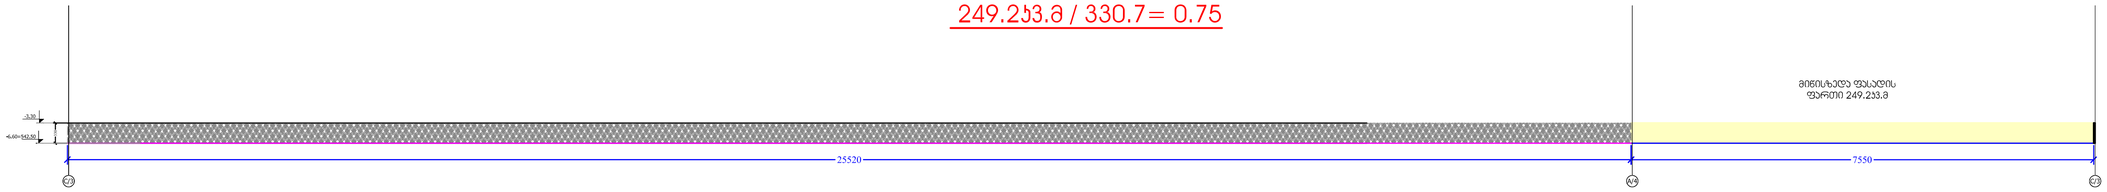

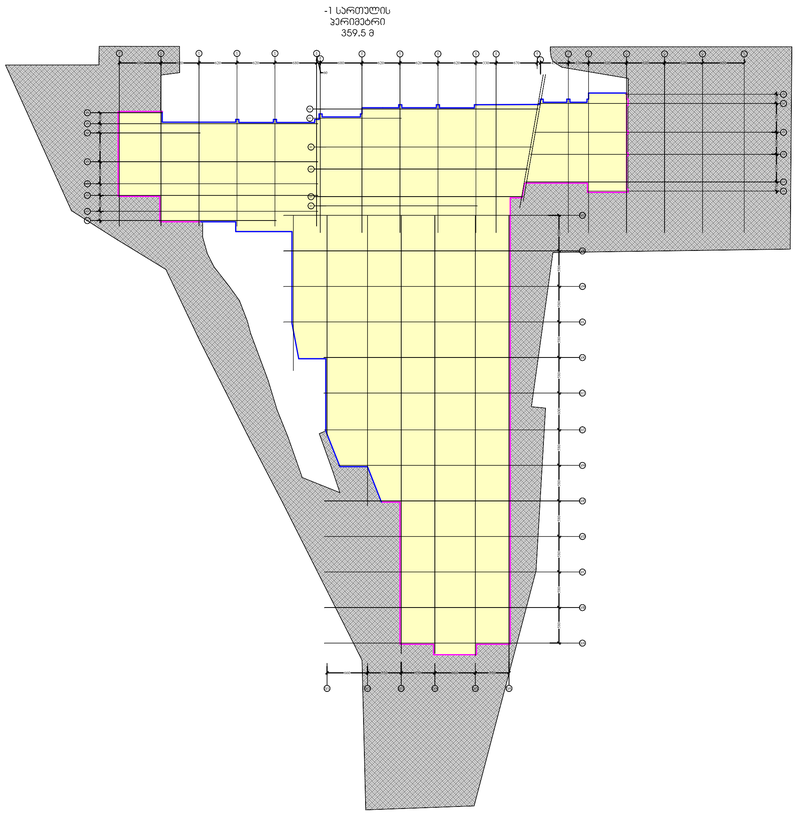

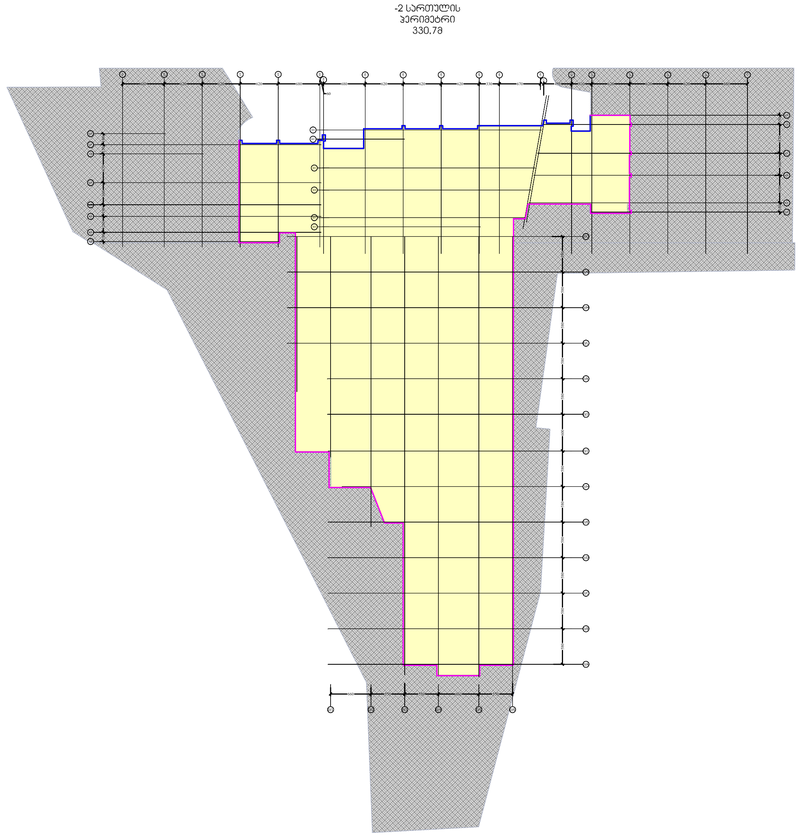

-1 სართული

ა2 საანგარიშო ფორმულა

484.5ა3.მ / 359.5= 1.34

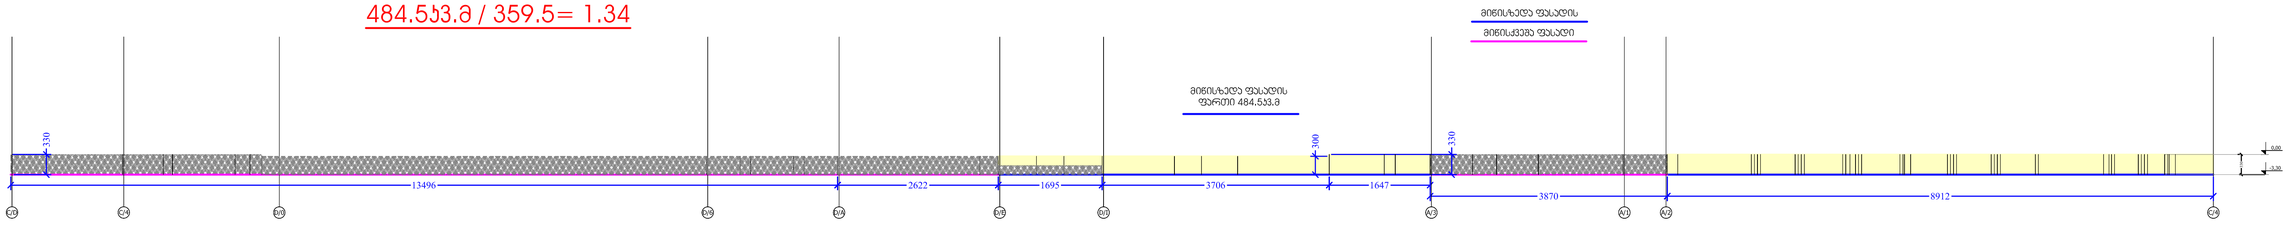

სიტუაციური სქემა KEY PLAN





www.artstudio.ge
E mail: artstudio_project@yahoo.com
info@artstudio.ge

პროექტირება ARCHITECTURE

მასშტაბი SCALE	1:100	თარიღი DATE OF ISSUE	16/04/2014
ნახაზის DRWG.		კორექტირება REVISIONS	

№	კორექტ. REV.	თარიღი DATE
1		
2		
3		
4		
5		
6		

ა2-ის საანგარიშო ფორმულა -1 და -2 სართულებისთვის

სტადია STAGE	ინდექსი INDEX	ფურცელი PAGES
მშპ პროექტი		