საცხოვრებელი კომპლექსი ნაძალადევში
„ძარვასლის მოედანი“
სახლი „C“

ტექნიკურ-ეკონომიკური პარამეტრები

მიწის ნაკვეთის ფართი		3142.0 მ²
მოშენების ფართი		546.0 მ²
საერთო ფართი		11152.0 მ²
მათ შორის	საცხოვრებელი ფართი	7627.7 მ²
	საზაფხულო ფართი	1320.6 მ²
	კომერციული ფართი	786.0 მ²
	სადარბაზოები და დერეფნები	1417.7 მ²
შენობის საანგარიშო ფართი გარე კონტურზე		9698.0 მ²
სამშენებლო ფართი		12632.0 მ²
მათ შორის	მიწისზედა სამშ. ფართი	12162.0 მ²
	მიწისქვეშა სამშ. ფართი	470.0 მ²
სამშენებლო მოცულობა		39858.8 მ³
მათ შორის	მიწისზედა სამშ. მოცულ.	37837.8 მ³
	მიწისქვეშა სამშ. მოცულ.	2021.0 მ³

შენობის კონსტრუქციული სიმაღლე
73.60 მ (-4.30 ნიშნულიდან +69.30 ნიშნულამდე)

მიწისქვეშა ფართი -4.30 ნიშნულზე

სართულის სამშენებლო ფართი	470.0 მ²
სართულის საერთო ფართი	428.0 მ²

ექსპლიკაცია

1. სამანქანე პანდუსი
2. ავტოსადგომის 431.75 და 434.75 ნიშნულზე შესასვლელი

საცხოვრებელი კომპლექსი ნაძალადევში
„ძარვასლის მოედანი“
სახლი „C“

ნახაზის დასახელება			მასშტაბი
გეგმა -4.30 ნიშნულზე			1:100
file	C gegmebi.dwg	layout geg-4.30	330X960
თანამდებობა	გვარი		ხელმოწერა
პრ.ხელმძღვანელი	გ.გაგულაძე		
არქიტექტორი	ი.შარაგიძე		
შეამოწმა	ს.მირზიაშვილი		

studia arsi
მისამართი
ქ.თბილისი
ვაკე-საგურამოს
რაიონი თ.გაგულაძის 31

სტადია	თარიღი	ფურც.რაოდ.	ფურცელი №
პროექტი	20.06.2014	22	ა-29

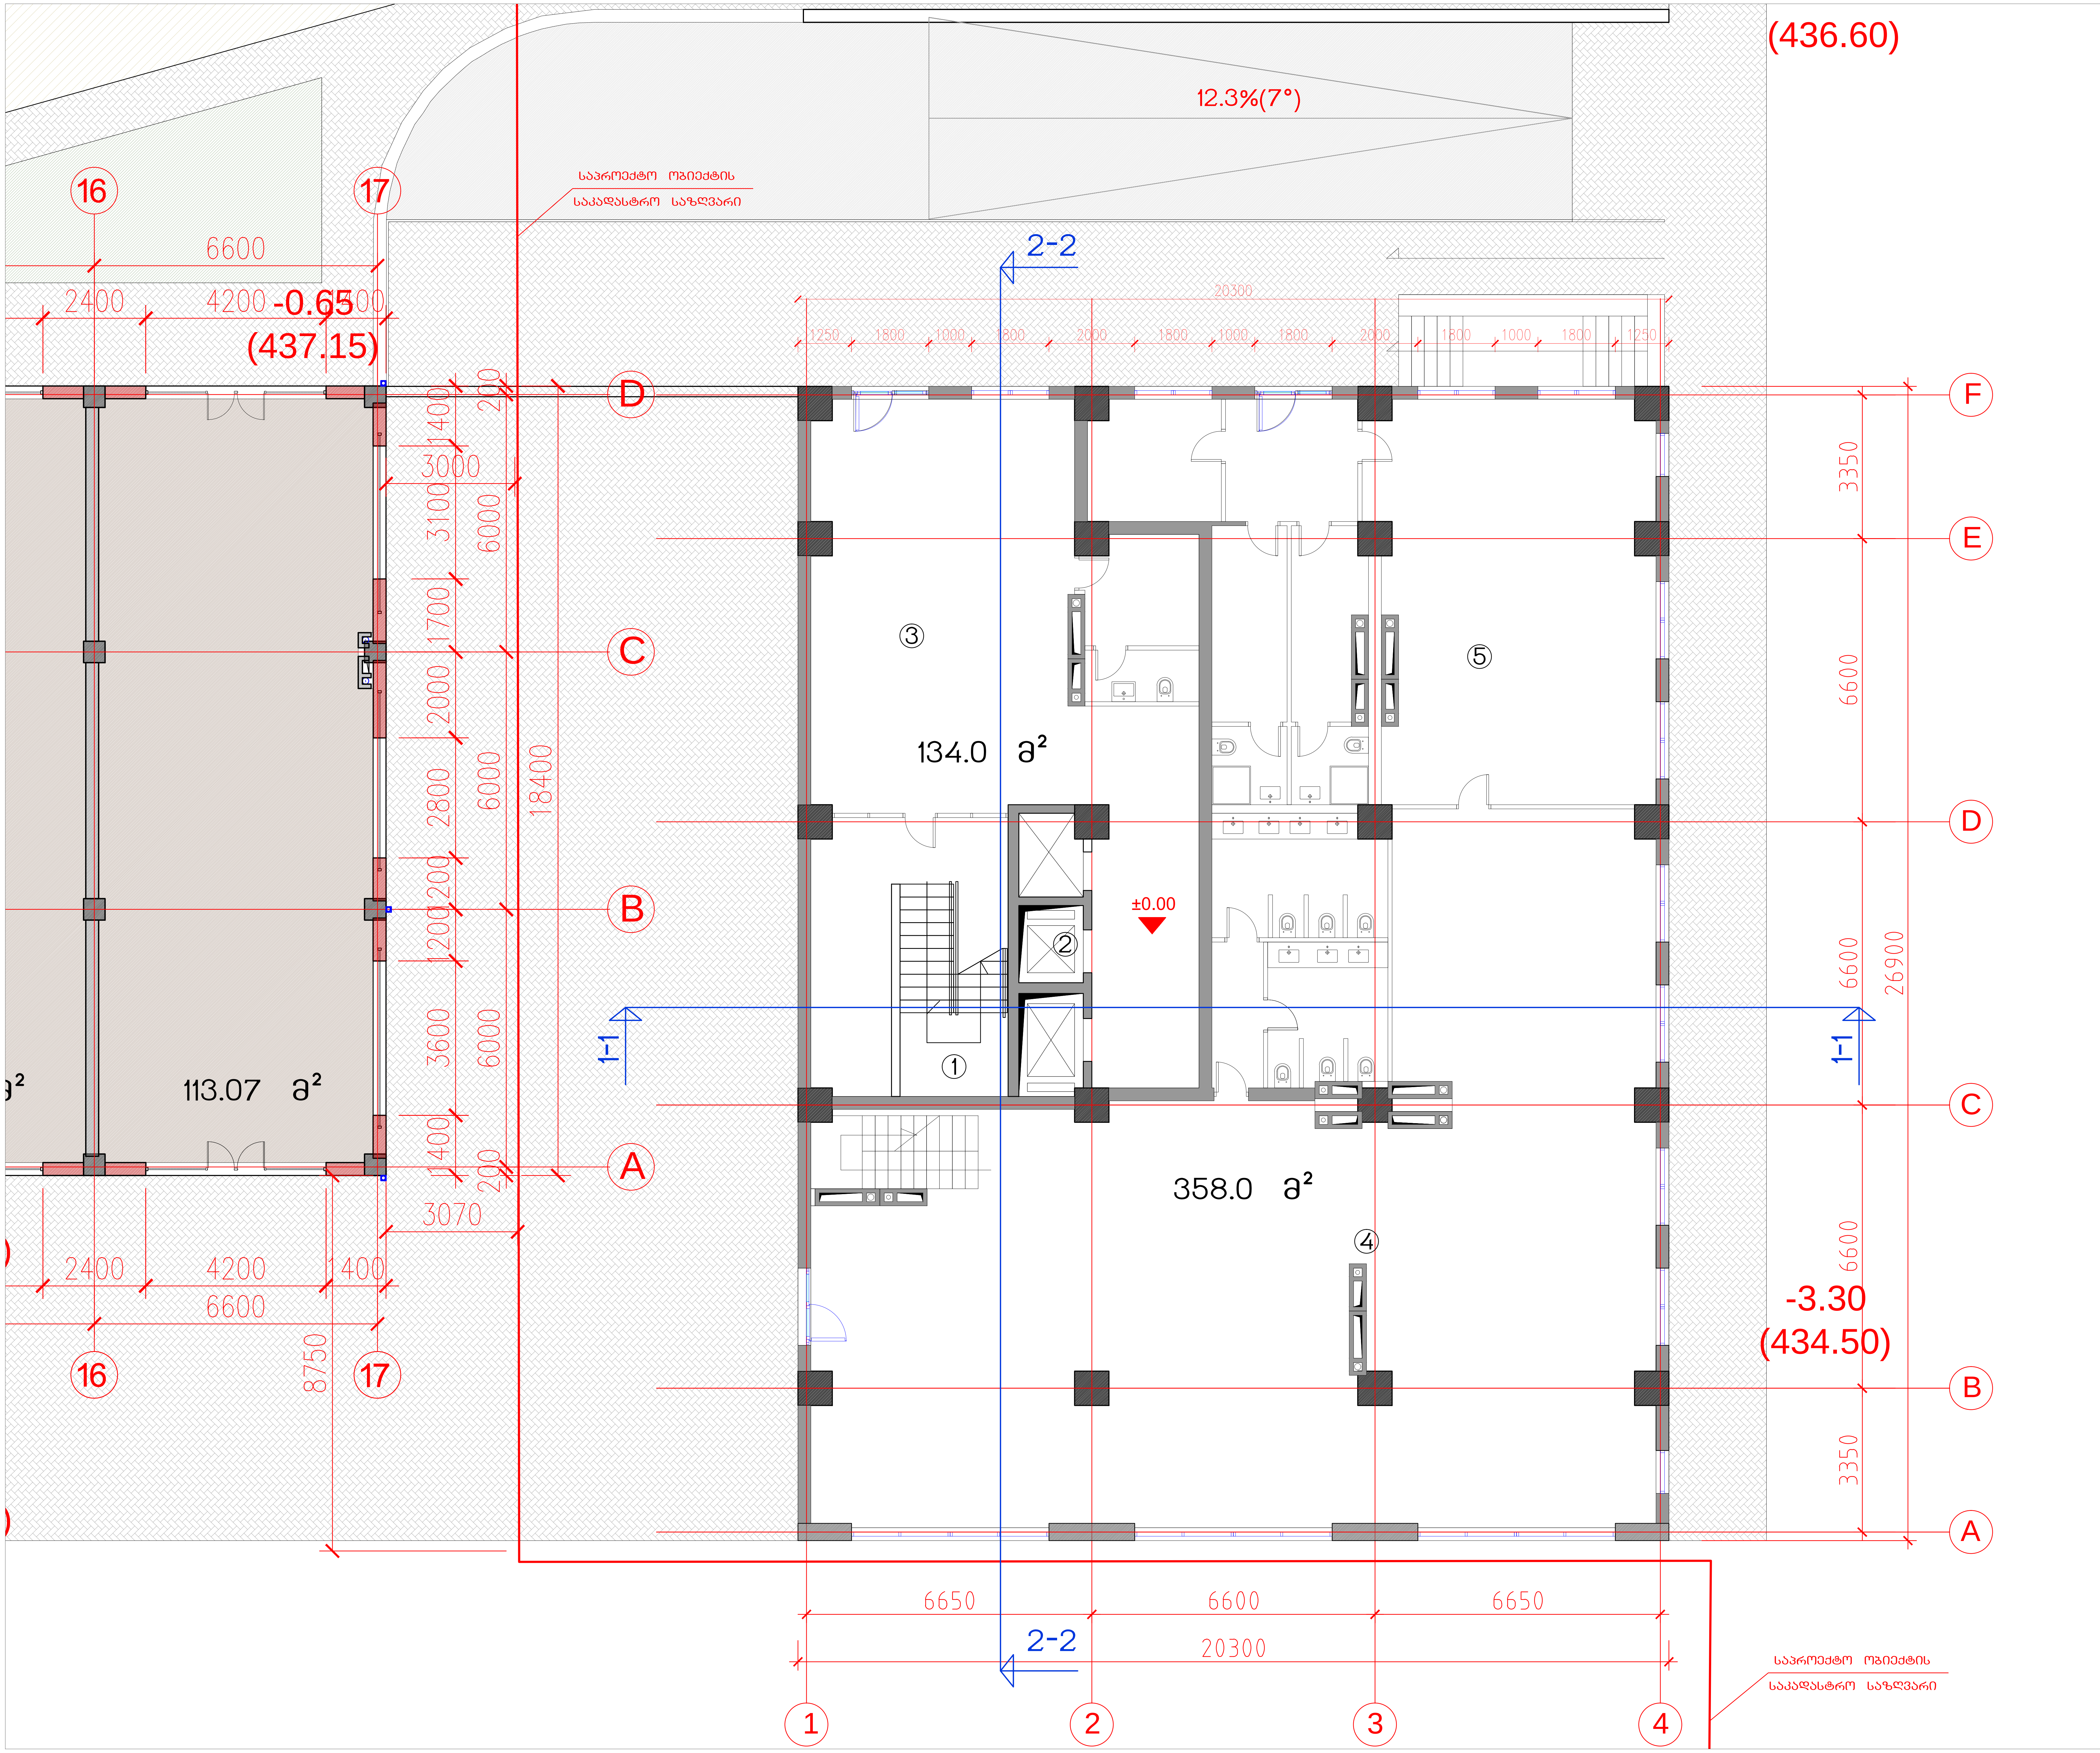

საცხოვრებელი კომპლექსი ნაძალადევში
„ქარვასლის მოედანი“
სახლი „C“

ტექნიკურ-ეკონომიკური პარამეტრები

მიწის ნაკვეთის ფართი	3142.0 მ²
მოშენების ფართი	546.0 მ²
საერთო ფართი	11152.0 მ²
მათ შორის საცხოვრებელი ფართი	7627.7 მ²
საზაფხულო ფართი	1320.6 მ²
კომერციული ფართი	786.0 მ²
სადარბაზოები და დერეფნები	1417.7 მ²
შენობის საანგარიშო ფართი გარე კონტურზე	9698.0 მ²
სამშენებლო ფართი	12632.0 მ²
მათ შორის მიწისზედა სამშ. ფართი	12162.0 მ²
მიწისქვეშა სამშ. ფართი	470.0 მ²
სამშენებლო მოცულობა	39858.8 მ³
მათ შორის მიწისზედა სამშ. მოცულ.	37837.8 მ³
მიწისქვეშა სამშ. მოცულ.	2021.0 მ³

შენობის კონსტრუქციული სიმაღლე
73.60 მ (-4.30 ნიშნულიდან +69.30 ნიშნულამდე)

მიწის სართული
0.00 ნიშნულზე

სართულის სამშენებლო ფართი	546.0 მ²
სართ. საანგ. ფ. გარე კონტურზე	483.0 მ²
სართულის საერთო ფართი	492.0 მ²
კომერციული ფართი	358.0 მ²
სადარბაზოები და დერეფნები	134.0 მ²

ექსპლიკაცია

1. კიბის უჯრედი
2. ლიფტები
3. სადარბაზოს ჰოლი
4. რესტორანი-კაფე
5. რესტორნის სამზარეულო

შენიშვნები

გათბობა-გაგრილების გარე ელემენტები დამონტაჟდება წინასწარ მითითებულ ადგილას, საცხოვრებელი ბინებისთვის-აივნებზე, ხოლო კომერციული სართულისთვის-აივნის კონსოლის ქვეშ და დაიფარება სპეციალურად დამზადებული ფარით

საცხოვრებელი კომპლექსი ნაძალადევში
„ქარვასლის მოედანი“
სახლი C“

ნახაზის დასახელება				მასშტაბი
I სართულის გეგმა 0.00 ნიშნულზე				მ.1/100
file	C gegmebi.dwg	layout	geg-I	420X596

თანამდებობა	გვარი	ხელმოწერა
პრ.ხელმძღვანელი	გ.აბულაძე	
არქიტექტორი	ი.შარაბიძე	
შეამოწმა	ს.მირზიაშვილი	

studia arsi

მისამართი
ქ.თბილისი
ვაკე-საბურთალოს
რაიონი თ.აბულაძის 31

სტადია	თარიღი	ფურც.რაოდ.	ფურცელი №
პროექტი	20.06.2014	29	ა-03

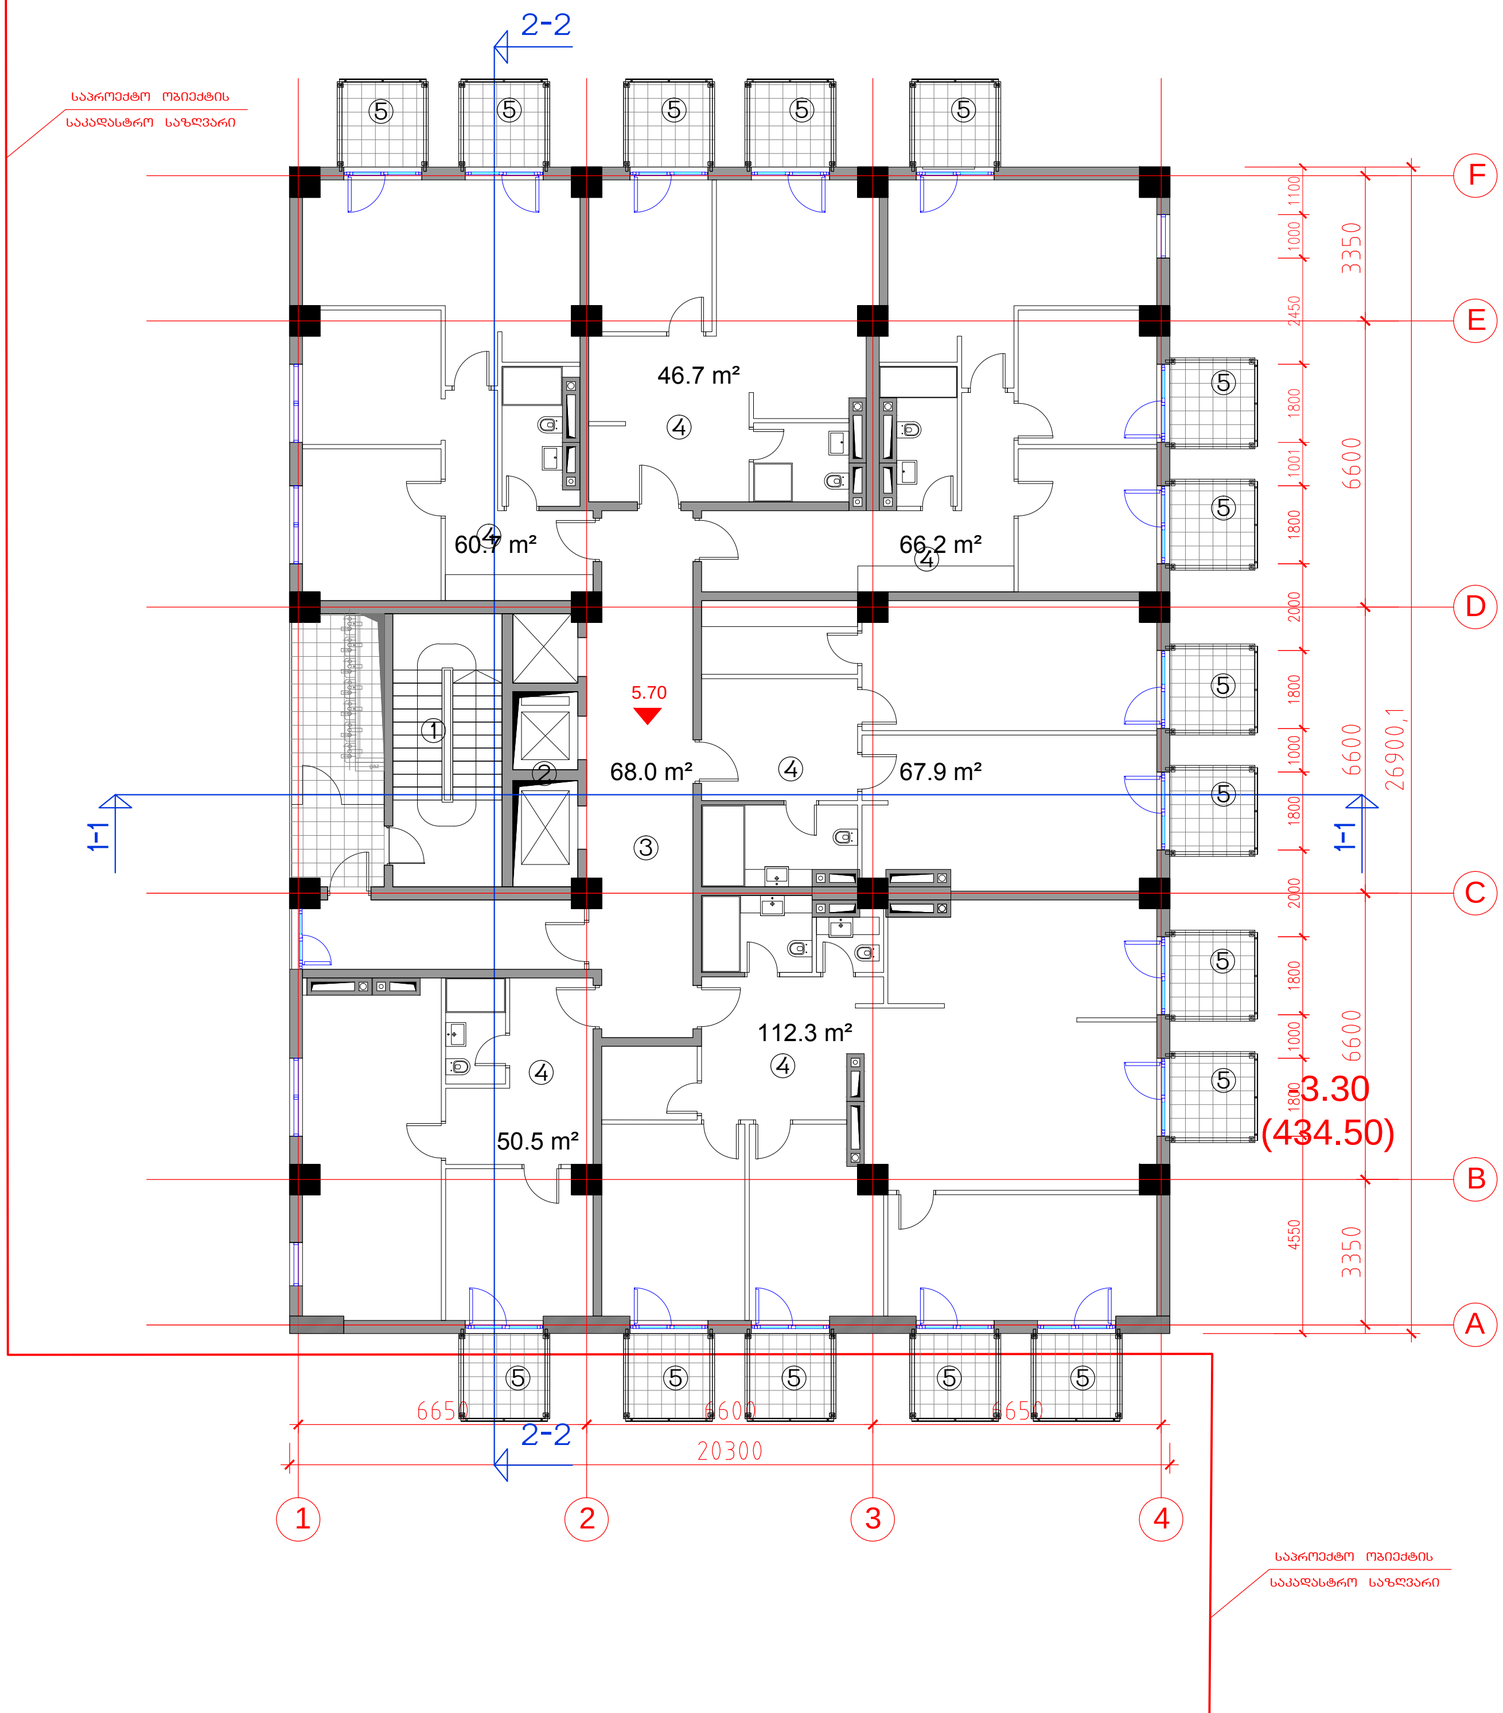

საცხოვრებელი კომპლექსი ნაძალადევში
„ქარვასლის მოედანი“

სახლი „C“

ტექნიკურ-ეკონომიკური პარამეტრები

მიწის ნაკვეთის ფართი	3142.0 მ²
მოშენების ფართი	546.0 მ²
საერთო ფართი	11152.0 მ²
მათ შორის საცხოვრებელი ფართი	7627.7 მ²
საზაფხულო ფართი	1320.6 მ²
კომერციული ფართი	786.0 მ²
სადარბაზოები და დერეფნები	1417.7 მ²
შენობის საანგარიშო ფართი გარე კონტურზე	9698.0 მ²
სამშენებლო ფართი	12632.0 მ²
მათ შორის მიწისზედა სამშ. ფართი	12162.0 მ²
მიწისქვეშა სამშ. ფართი	470.0 მ²
სამშენებლო მოცულობა	39858.8 მ³
მათ შორის მიწისზედა სამშ. მოცულ.	37837.8 მ³
მიწისქვეშა სამშ. მოცულ.	2021.0 მ³

შენობის კონსტრუქციული სიმაღლე
73.60 მ (-4.30 ნიშნულიდან +69.30 ნიშნულამდე)

II საცხოვრებელი სართული
5.70 ნიშნულზე

სართულის სამშენებლო ფართი	612.0 მ²
სართ. სააბან. ფ. გარე კონტურზე	487.0 მ²
სართულის საერთო ფართი	537.9 მ²
საცხოვრებელი ფართი	404.3 მ²
საზაფხულო ფართი	65.6 მ²
სადარბაზოები და დერეფნები	68.0 მ²

ექსპლიკაცია

1. კიბის უჯრედი
2. ლიფტები
3. სადარბაზოს დერეფანი
4. საცხოვრებელი ბინა
5. აივანი

საცხოვრებელი კომპლექსი ნაძალადევში
„ქარვასლის მოედანი“
სახლი „C“

ნახაზის დასახელება			მასშტაბი
II სართულის გეგმა 5.70 ნიშნულზე			მ.1/100
file	C gegmebi.dwg	layout geg-II	420X596
თანამდებობა	გვარი		ხელმოწერა
პრ.ხელმძღვანელი	გ.აგულაძე		
არქიტექტორი	ი.შარაბიძე		
შეამოწმა	ს.მირზიაშვილი		

studia arsi

მისამართი
ქ.თბილისი
ვაკე-საგურამოს რაიონი თ.აგულაძის 31

სტადია	თარიღი	ფურც.რაოდ.	ფურცელი №
პროექტი	20.06.2014	29	ა-04

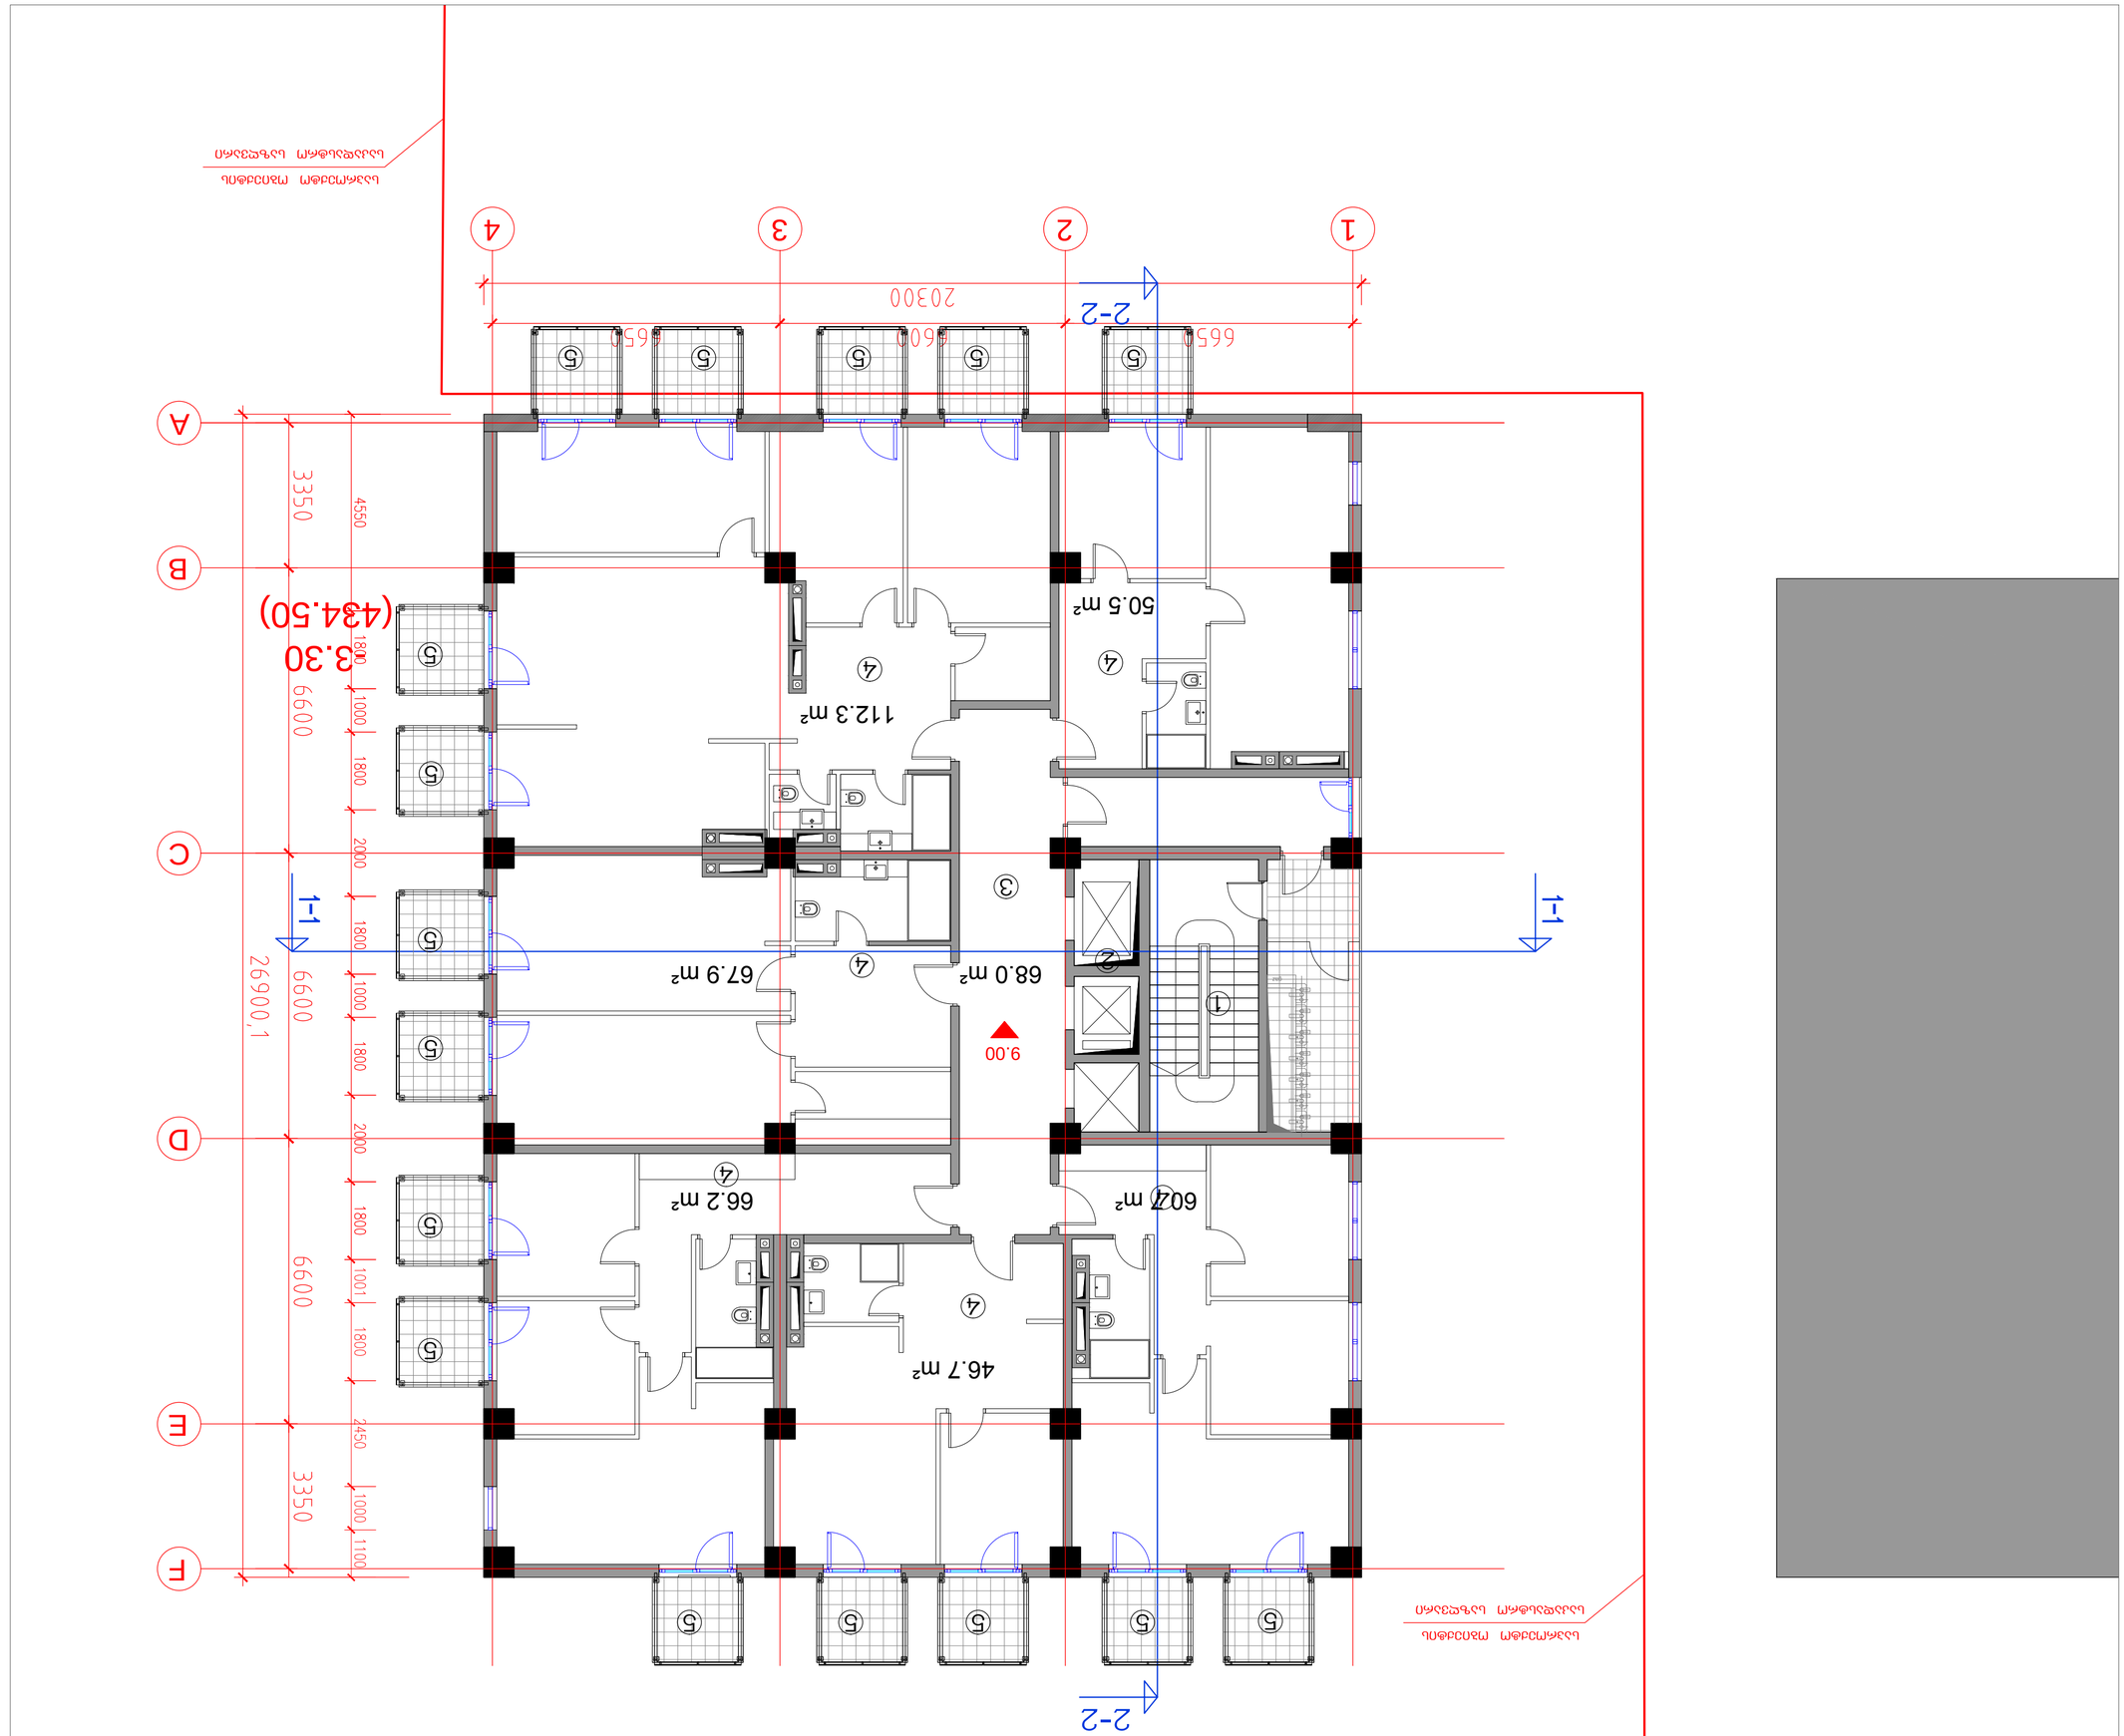




























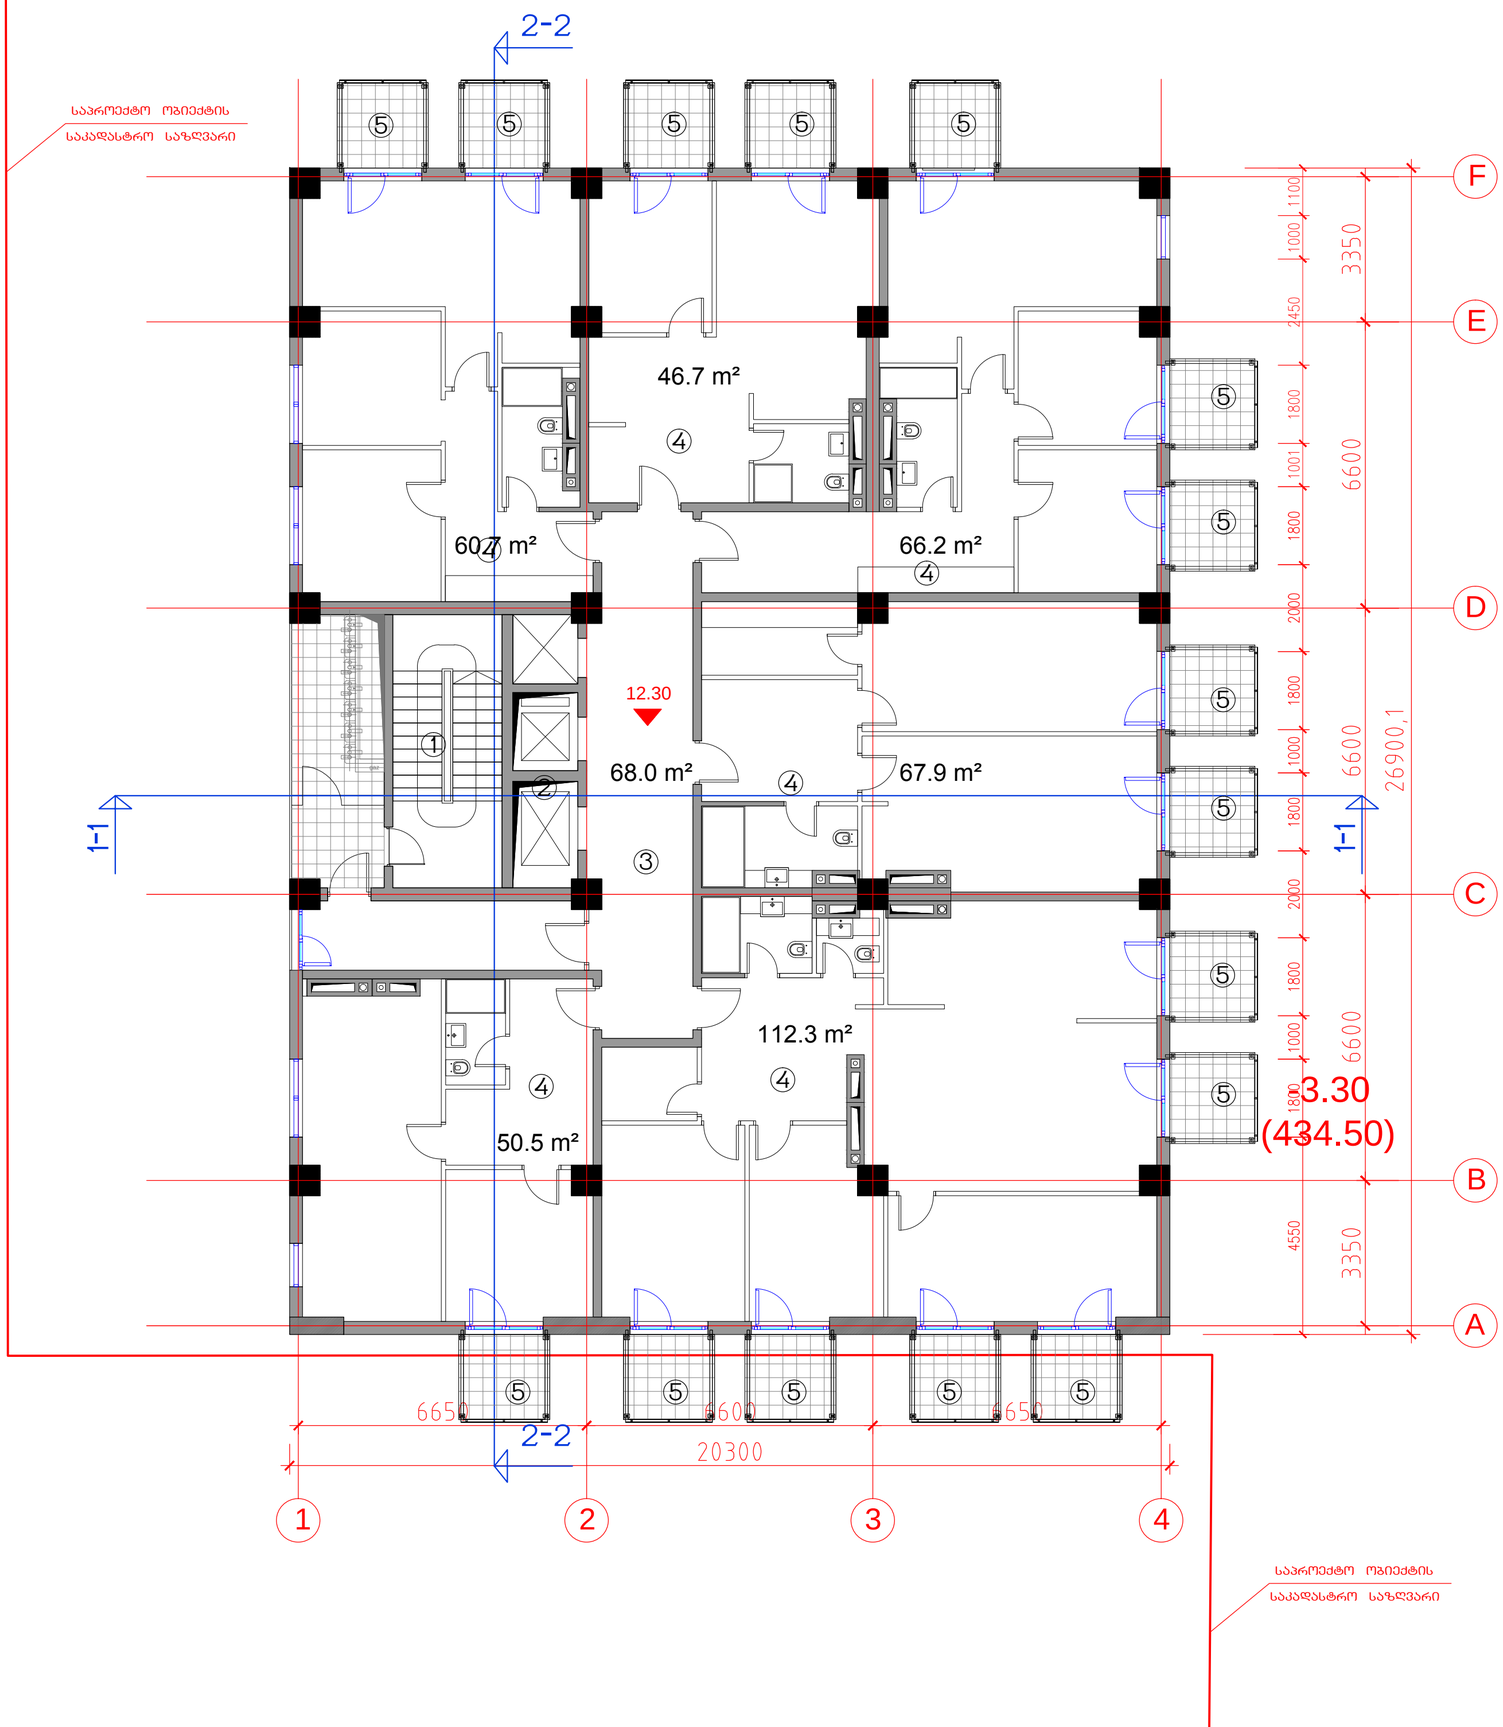

საცხოვრებელი კომპლექსი ნაძალადევში
„ძარღვასლის მოედანი“

სახლი „C“

ტექნიკურ-ეკონომიკური პარამეტრები

მიწის ნაკვეთის ფართი	3142.0 მ²
მოშენების ფართი	546.0 მ²
საერთო ფართი	11152.0 მ²
მათ შორის საცხოვრებელი ფართი	7627.7 მ²
საზოგადოებრივი ფართი	1320.6 მ²
კომერციული ფართი	786.0 მ²
სადარბაზოები და დერეფნები	1417.7 მ²
შენობის საანგარიშო ფართი გარე კონტურზე	9698.0 მ²
სამშენებლო ფართი	12632.0 მ²
მათ შორის მიწისზედა სამშ. ფართი	12162.0 მ²
მიწისქვეშა სამშ. ფართი	470.0 მ²
სამშენებლო მოცულობა	39858.8 მ³
მათ შორის მიწისზედა სამშ. მოცულ.	37837.8 მ³
მიწისქვეშა სამშ. მოცულ.	2021.0 მ³

შენობის კონსტრუქციული სიმაღლე
73.60 მ (-4.30 ნიშნულიდან +69.30 ნიშნულამდე)

IV საცხოვრებელი სართული
12.30 ნიშნულზე

სართულის სამშენებლო ფართი	612.0 მ²
სარტ. სააღრ. ფ. გარე კონტურზე	487.0 მ²
სართულის საერთო ფართი	537.9 მ²
საცხოვრებელი ფართი	404.3 მ²
საზოგადოებრივი ფართი	65.6 მ²
სადარბაზოები და დერეფნები	68.0 მ²

ექსპლიკაცია

1. კიბის უჯრედი
2. ლიფტები
3. სადარბაზოს დერეფანი
4. საცხოვრებელი ბინა
5. აივანი

საცხოვრებელი კომპლექსი ნაძალადევში
„ძარღვასლის მოედანი“
სახლი „C“

ნახაზის დასახელება				მასშტაბი
IV სართულის გეგმა 12.30 ნიშნულზე				მ.1/100
file	C gegmebi.dwg	layout	geg-IV	420X596
თანამდებობა	გვარი			ხელმოწერა
პრ.ხელმძღვანელი	გ.აბულაძე			
არქიტექტორი	ი.შარაბიძე			
შეამოწმა	ს.მირზიაშვილი			

studia arsi

მისამართი
ქ.თბილისი
ვაჟა-საგურამოლის
რაიონი თ.აბულაძის 31

სტადია	თარიღი	ფურც.რაოდ.	ფურცელი №
პროექტი	20.06.2014	29	ა-06

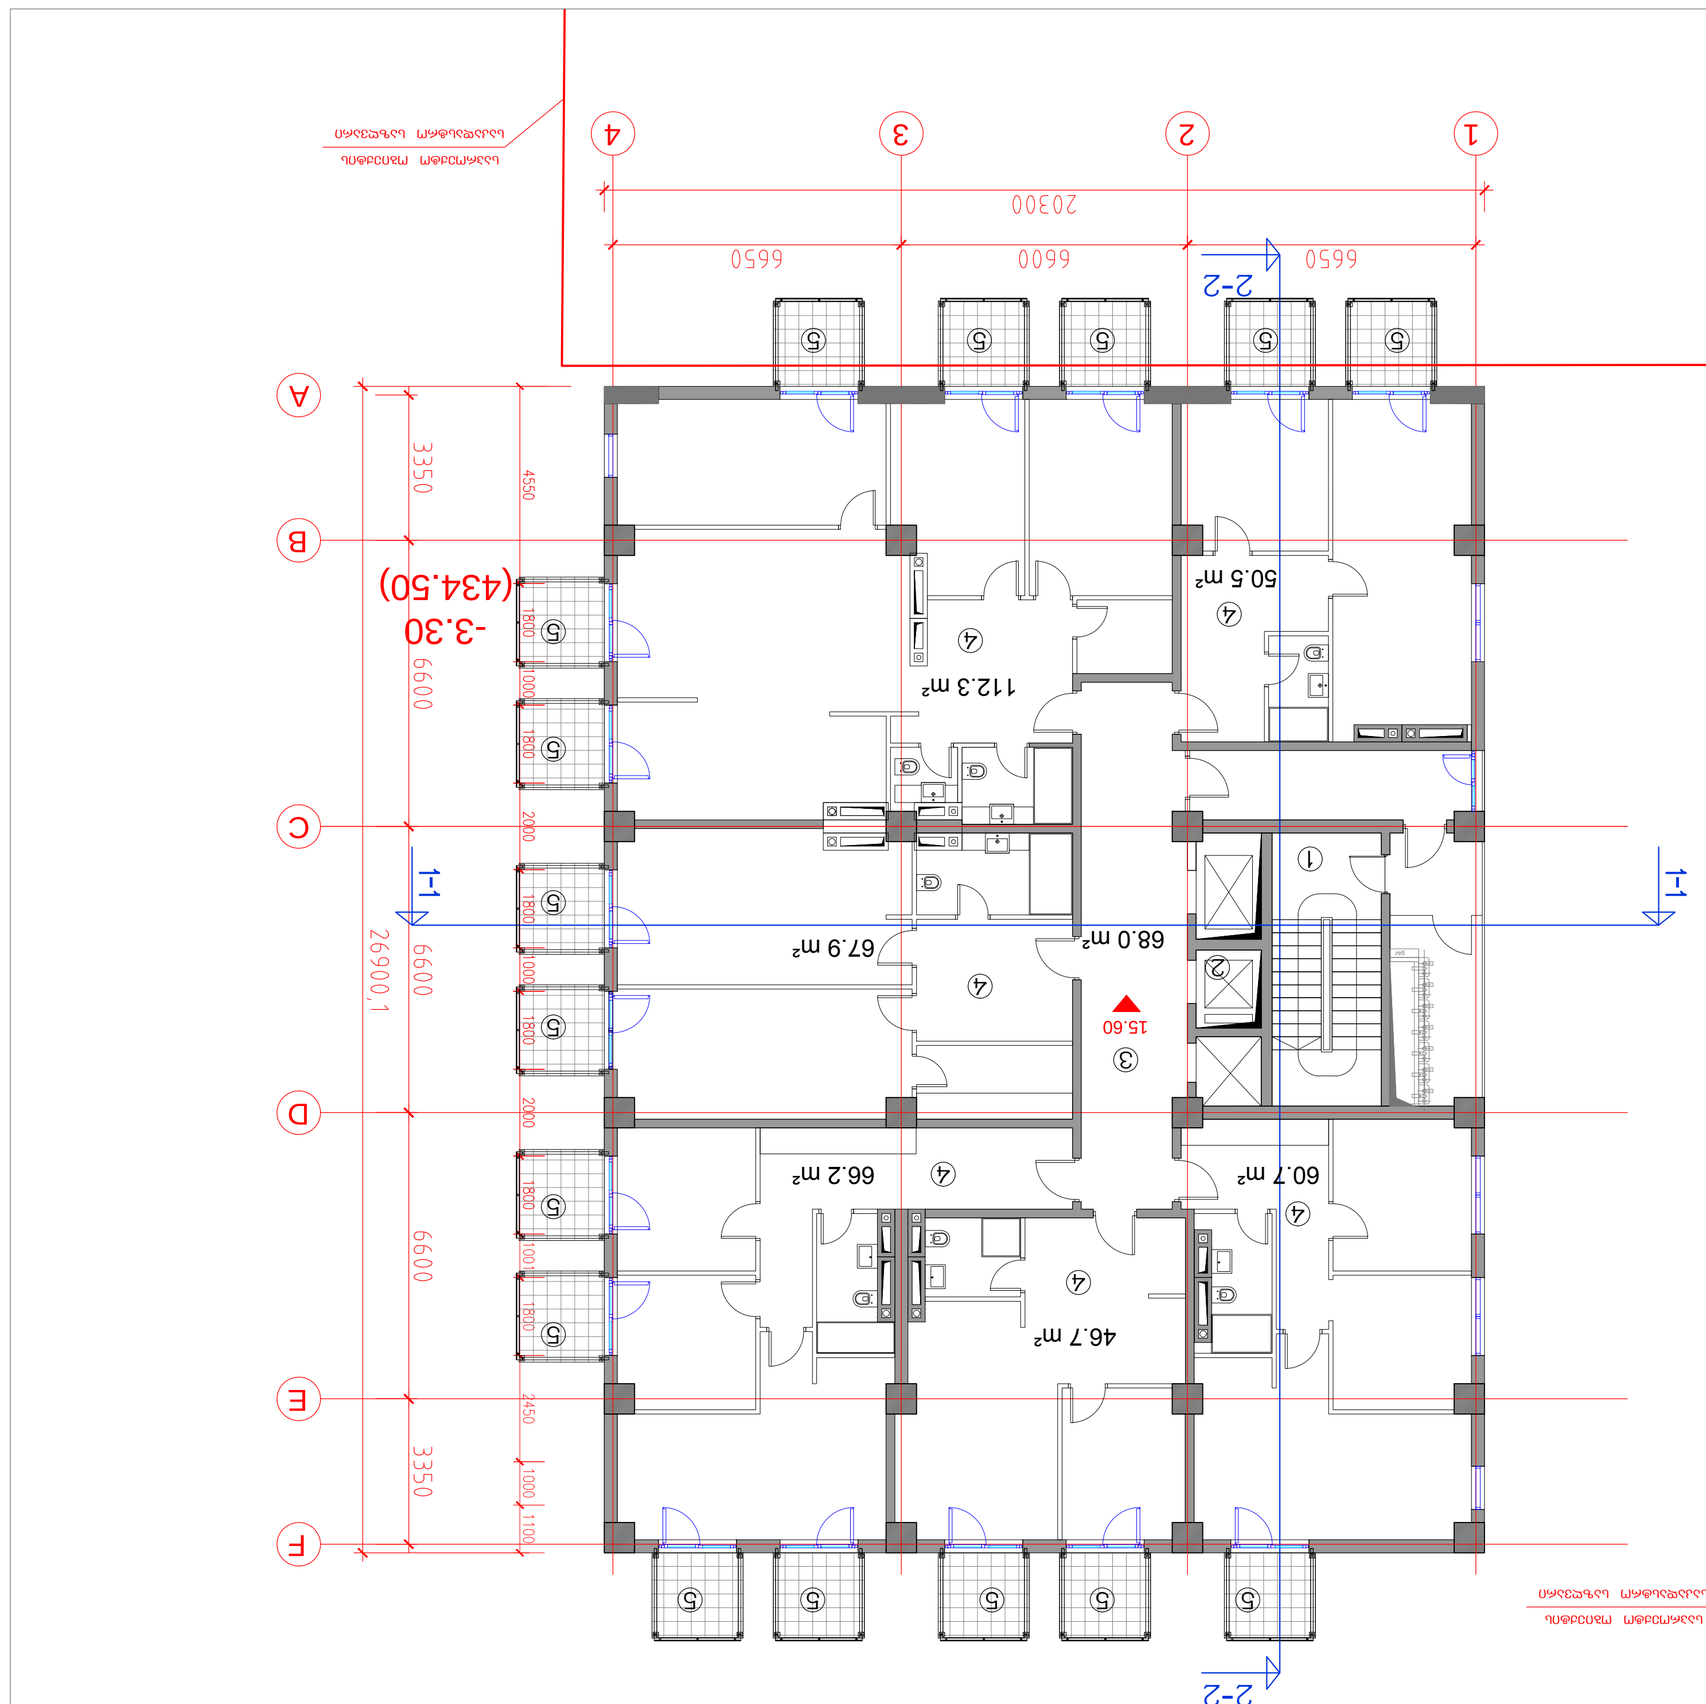




















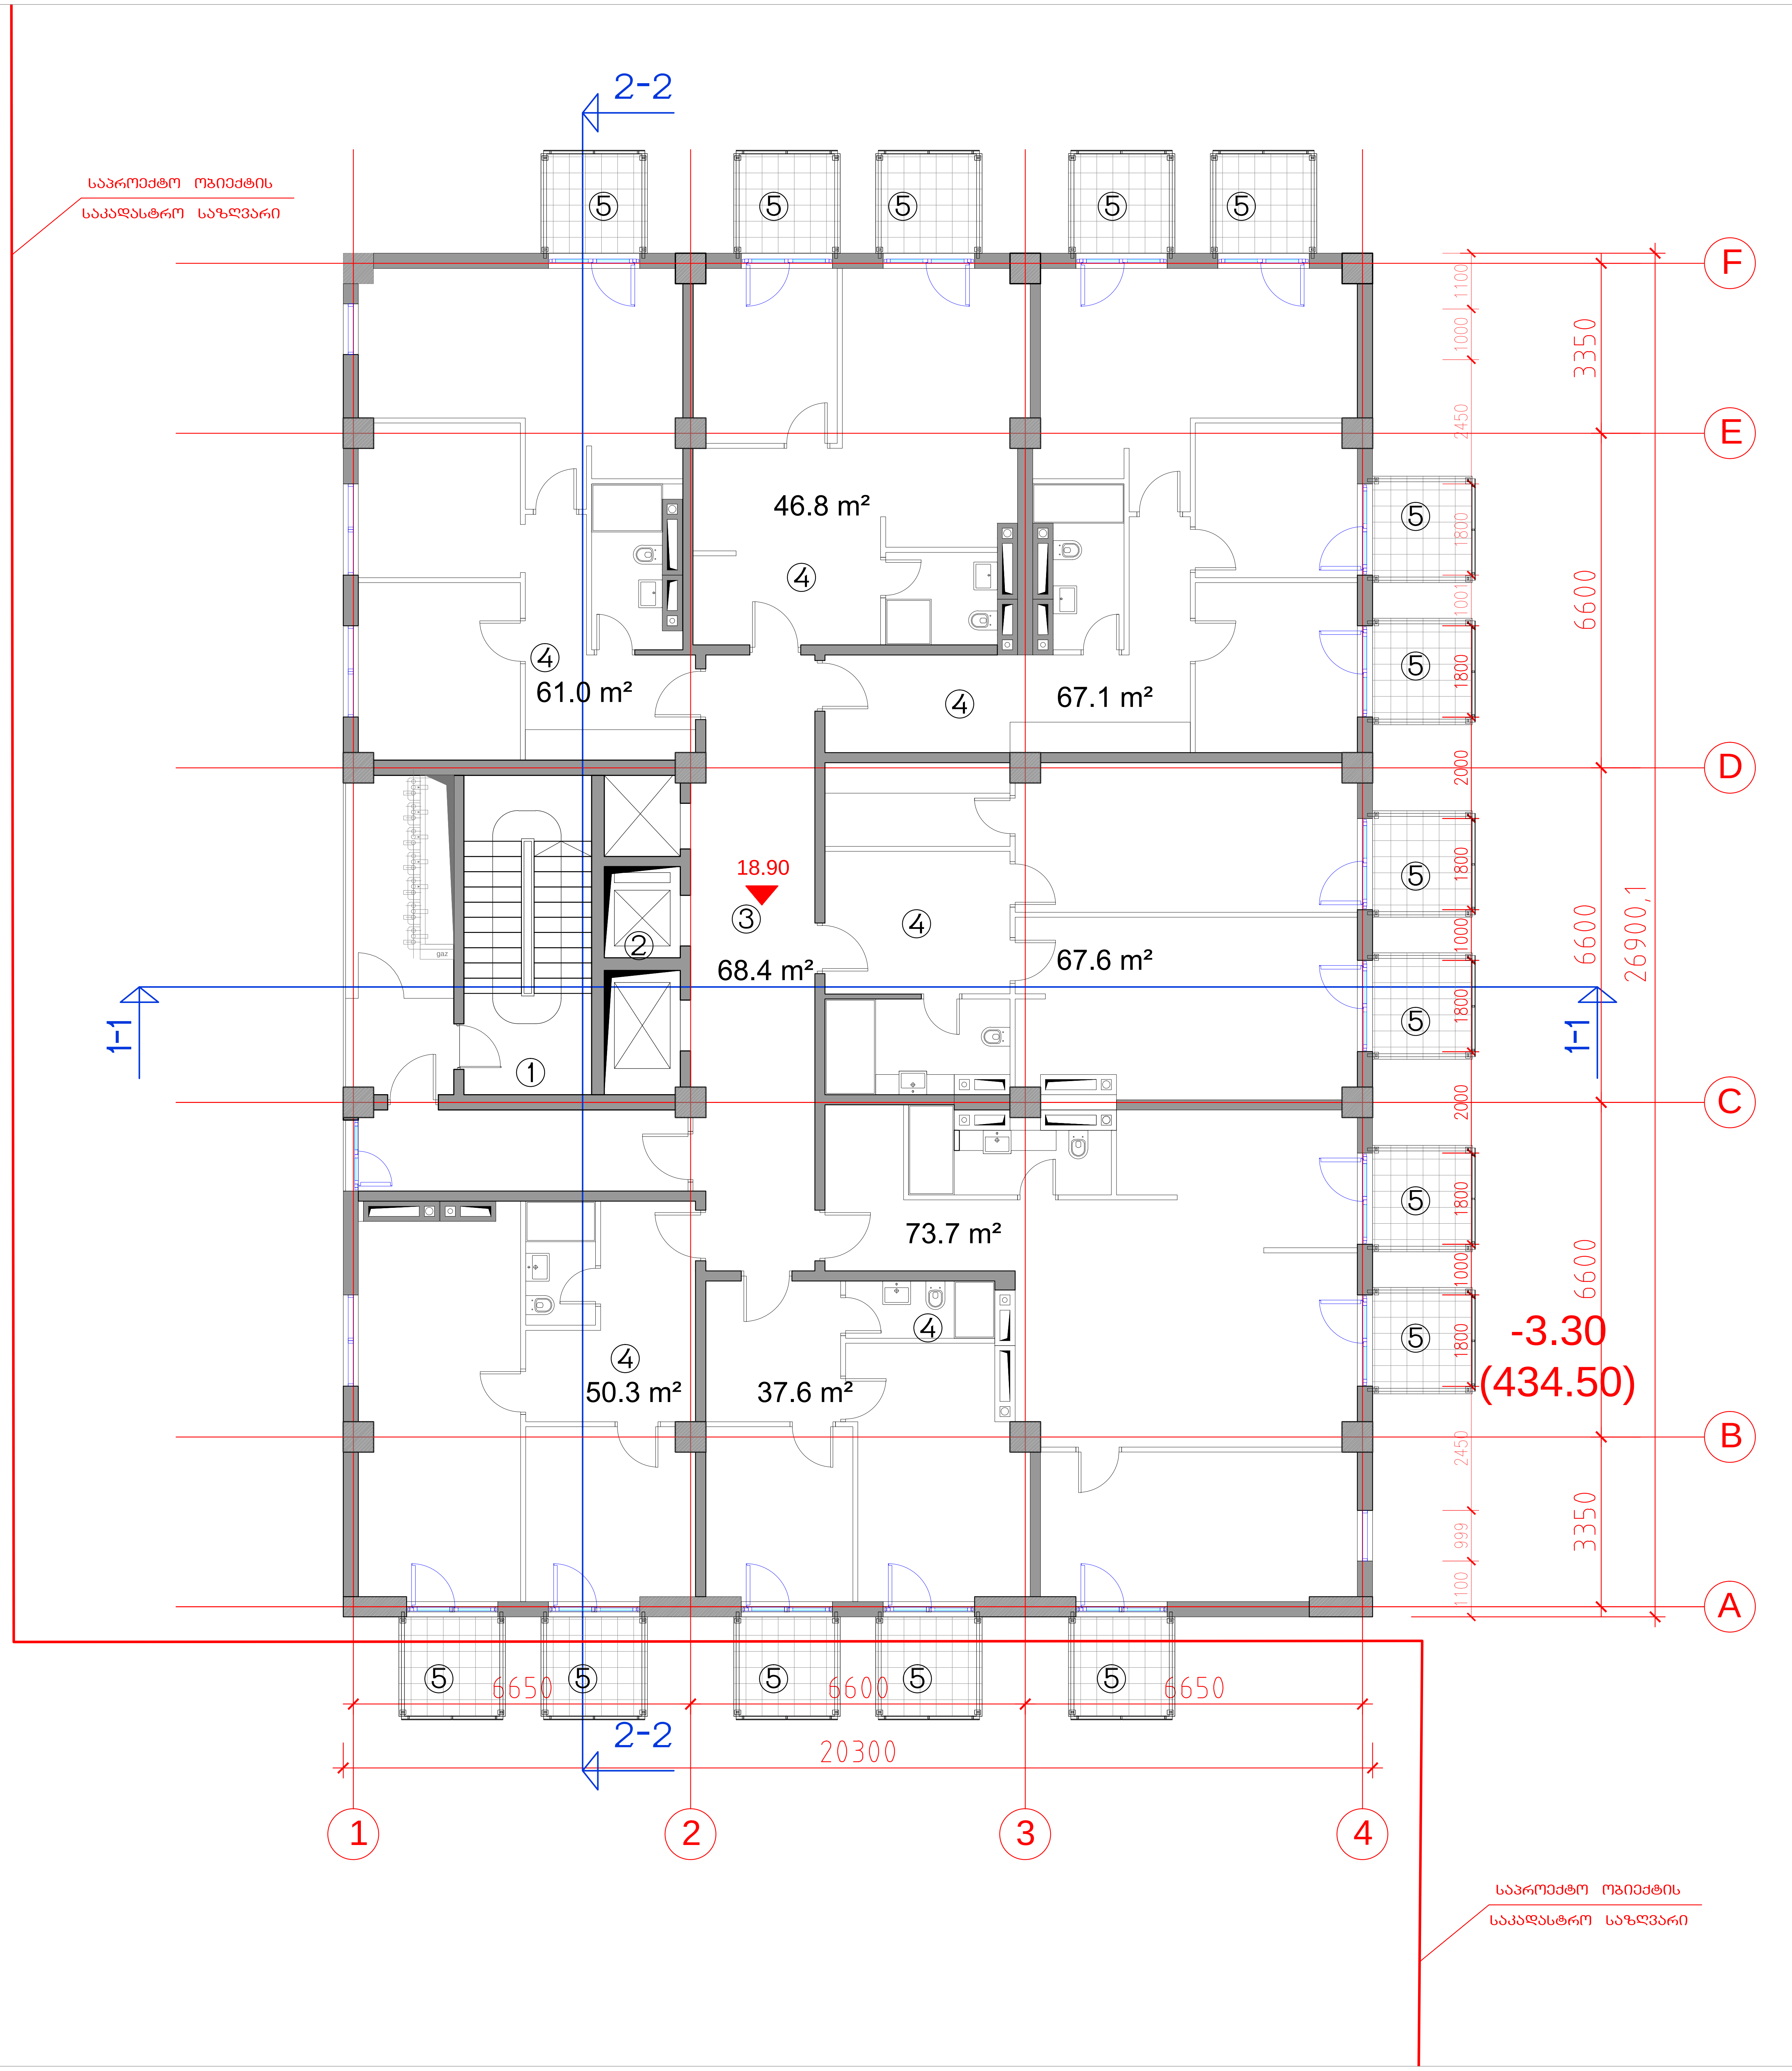

საცხოვრებელი კომპლექსი ნაძალადევში
„ქარვასლის მოედანი“

სახლი „C“

ტექნიკურ-ეკონომიკური პარამეტრები	
მიწის ნაკვეთის ფართი	3142.0 მ²
მოშენების ფართი	546.0 მ²
საერთო ფართი მათ შორის საცხოვრებელი ფართი საზაფხულო ფართი კომერციული ფართი სადარბაზოები და დერეფნები	11152.0 მ² 7627.7 მ² 1320.6 მ² 786.0 მ² 1417.7 მ²
შენობის საანგარიშო ფართი გარე კონტურზე	9698.0 მ²
სამშენებლო ფართი მათ შორის მიწისზედა სამშ. ფართი მიწისქვეშა სამშ. ფართი	12632.0 მ² 12162.0 მ² 470.0 მ²
სამშენებლო მოცულობა მათ შორის მიწისზედა სამშ. მოცულ. მიწისქვეშა სამშ. მოცულ.	39858.8 მ³ 37837.8 მ³ 2021.0 მ³
შენობის კონსტრუქციული სიმაღლე 73.60 მ (-4.30 ნიშნულიდან +69.30 ნიშნულამდე)	

VI საცხოვრებელი სართული
18.90 ნიშნულზე

სართულის სამშენებლო ფართი	612.0 მ²
სართ. საანგ. ფ. გარე კონტურზე	487.0 მ²
სართულის საერთო ფართი	538.1 მ²
საცხოვრებელი ფართი	404.1 მ²
საზაფხულო ფართი	65.6 მ²
სადარბაზოები და დერეფნები	68.4 მ²

ექსპლიკაცია

1. კიბის უჯრედი
2. ლიფტები
3. სადარბაზოს დერეფანი
4. საცხოვრებელი ბინა
5. აივანი

საცხოვრებელი კომპლექსი ნაძალადევში
„ქარვასლის მოედანი“
სახლი „C“

ნახაზის დასახელება				მასშტაბი
VI სართულის გეგმა 18.90 ნიშნულზე				მ.1/100
file	C gegmebi.dwg	layout	geg-VI	420X596

თანამდებობა	გვარი	ხელმოწერა
პრ.ხელმძღვანელი	გ.აბულაძე	
არქიტექტორი	ი.შარაბიძე	
შეამოწმა	ს.მირზიაშვილი	

studia arsi

მისამართი
ქ.თბილისი
ვაკე-საბურთალოს
რაიონი თ.აბულაძის 31

სტადია	თარიღი	ფურც.რაოდ.	ფურცელი №
პროექტი	20.06.2014	29	ა-08

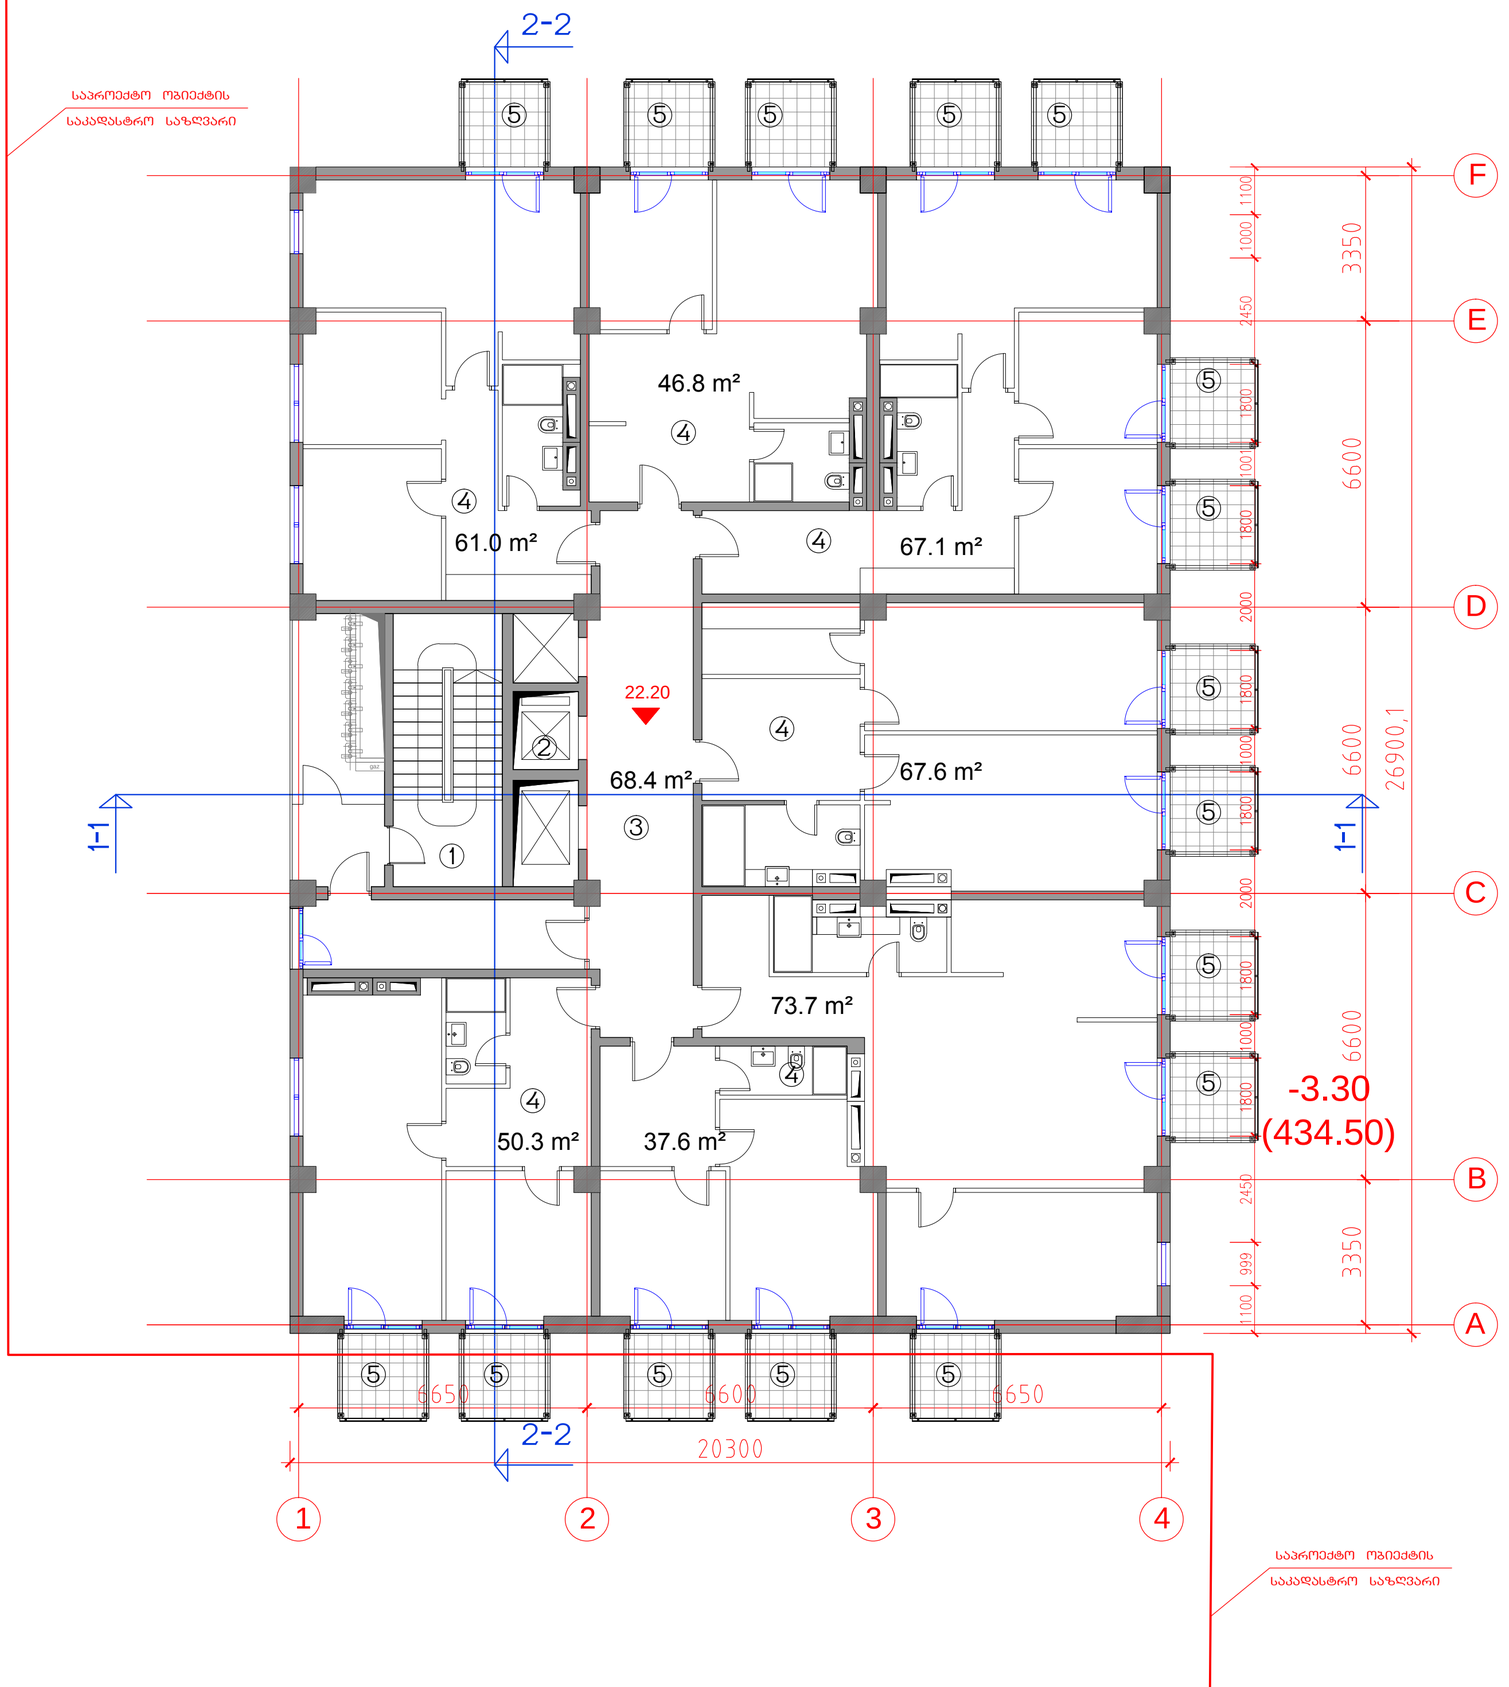

საცხოვრებელი კომპლექსი ნაძალადევში
„ძარვასლის მოედანი“

სახლი „C“

ტექნიკურ-ეკონომიკური პარამეტრები

მიწის ნაკვეთის ფართი	3142.0 მ²
მოშენების ფართი	546.0 მ²
საერთო ფართი	11152.0 მ²
მათ შორის საცხოვრებელი ფართი	7627.7 მ²
საზოგადო ფართი	1320.6 მ²
კომერციული ფართი	786.0 მ²
სადარბაზოები და დერეფნები	1417.7 მ²
შენობის საანგარიშო ფართი გარე კონტურზე	9698.0 მ²
სამშენებლო ფართი	12632.0 მ²
მათ შორის მიწისზედა სამშ. ფართი	12162.0 მ²
მიწისქვეშა სამშ. ფართი	470.0 მ²
სამშენებლო მოცულობა	39858.8 მ³
მათ შორის მიწისზედა სამშ. მოცულ.	37837.8 მ³
მიწისქვეშა სამშ. მოცულ.	2021.0 მ³
შენობის კონსტრუქციული სიმაღლე	73.60 მ (-4.30 ნიშნულიდან +69.30 ნიშნულამდე)

VII სადგომების საცხოვრებელი სართული
22.20 ნიშნულზე

სართულის სამშენებლო ფართი	612.0 მ²
სართ. სააბ. ფ. გარე კონტურზე	487.0 მ²
სართულის საერთო ფართი	538.1 მ²
საცხოვრებელი ფართი	404.1 მ²
საზოგადო ფართი	65.6 მ²
სადარბაზოები და დერეფნები	68.4 მ²

ექსპლიკაცია

1. კიბის უჯრედი
2. ლიფტების
3. სადარბაზოს დერეფანი
4. საცხოვრებელი ბინა
5. აივანი

საცხოვრებელი კომპლექსი ნაძალადევში
„ძარვასლის მოედანი“
სახლი „C“

ნახაზის დასახელება			მასშტაბი
VII სართულის გეგმა 22.20 ნიშნულზე			მ.1/100
file	C gegmebi.dwg	layout geg-VII	420X596
თანამდებობა	გვარი		ხელმოწერა
პრ.ხელმძღვანელი	გ.გაგულაძე		
არქიტექტორი	ი.შარაბიძე		
შემოწმა	ს.მირზიაშვილი		

studia arsi

მისამართი
ქ.თბილისი
ვაკე-საგურამოს
რაიონი თ.გაგულაძის 31

სტადია	თარიღი	ფურც.რაოდ.	ფურცელი №
პროექტი	20.06.2014	29	ა-09

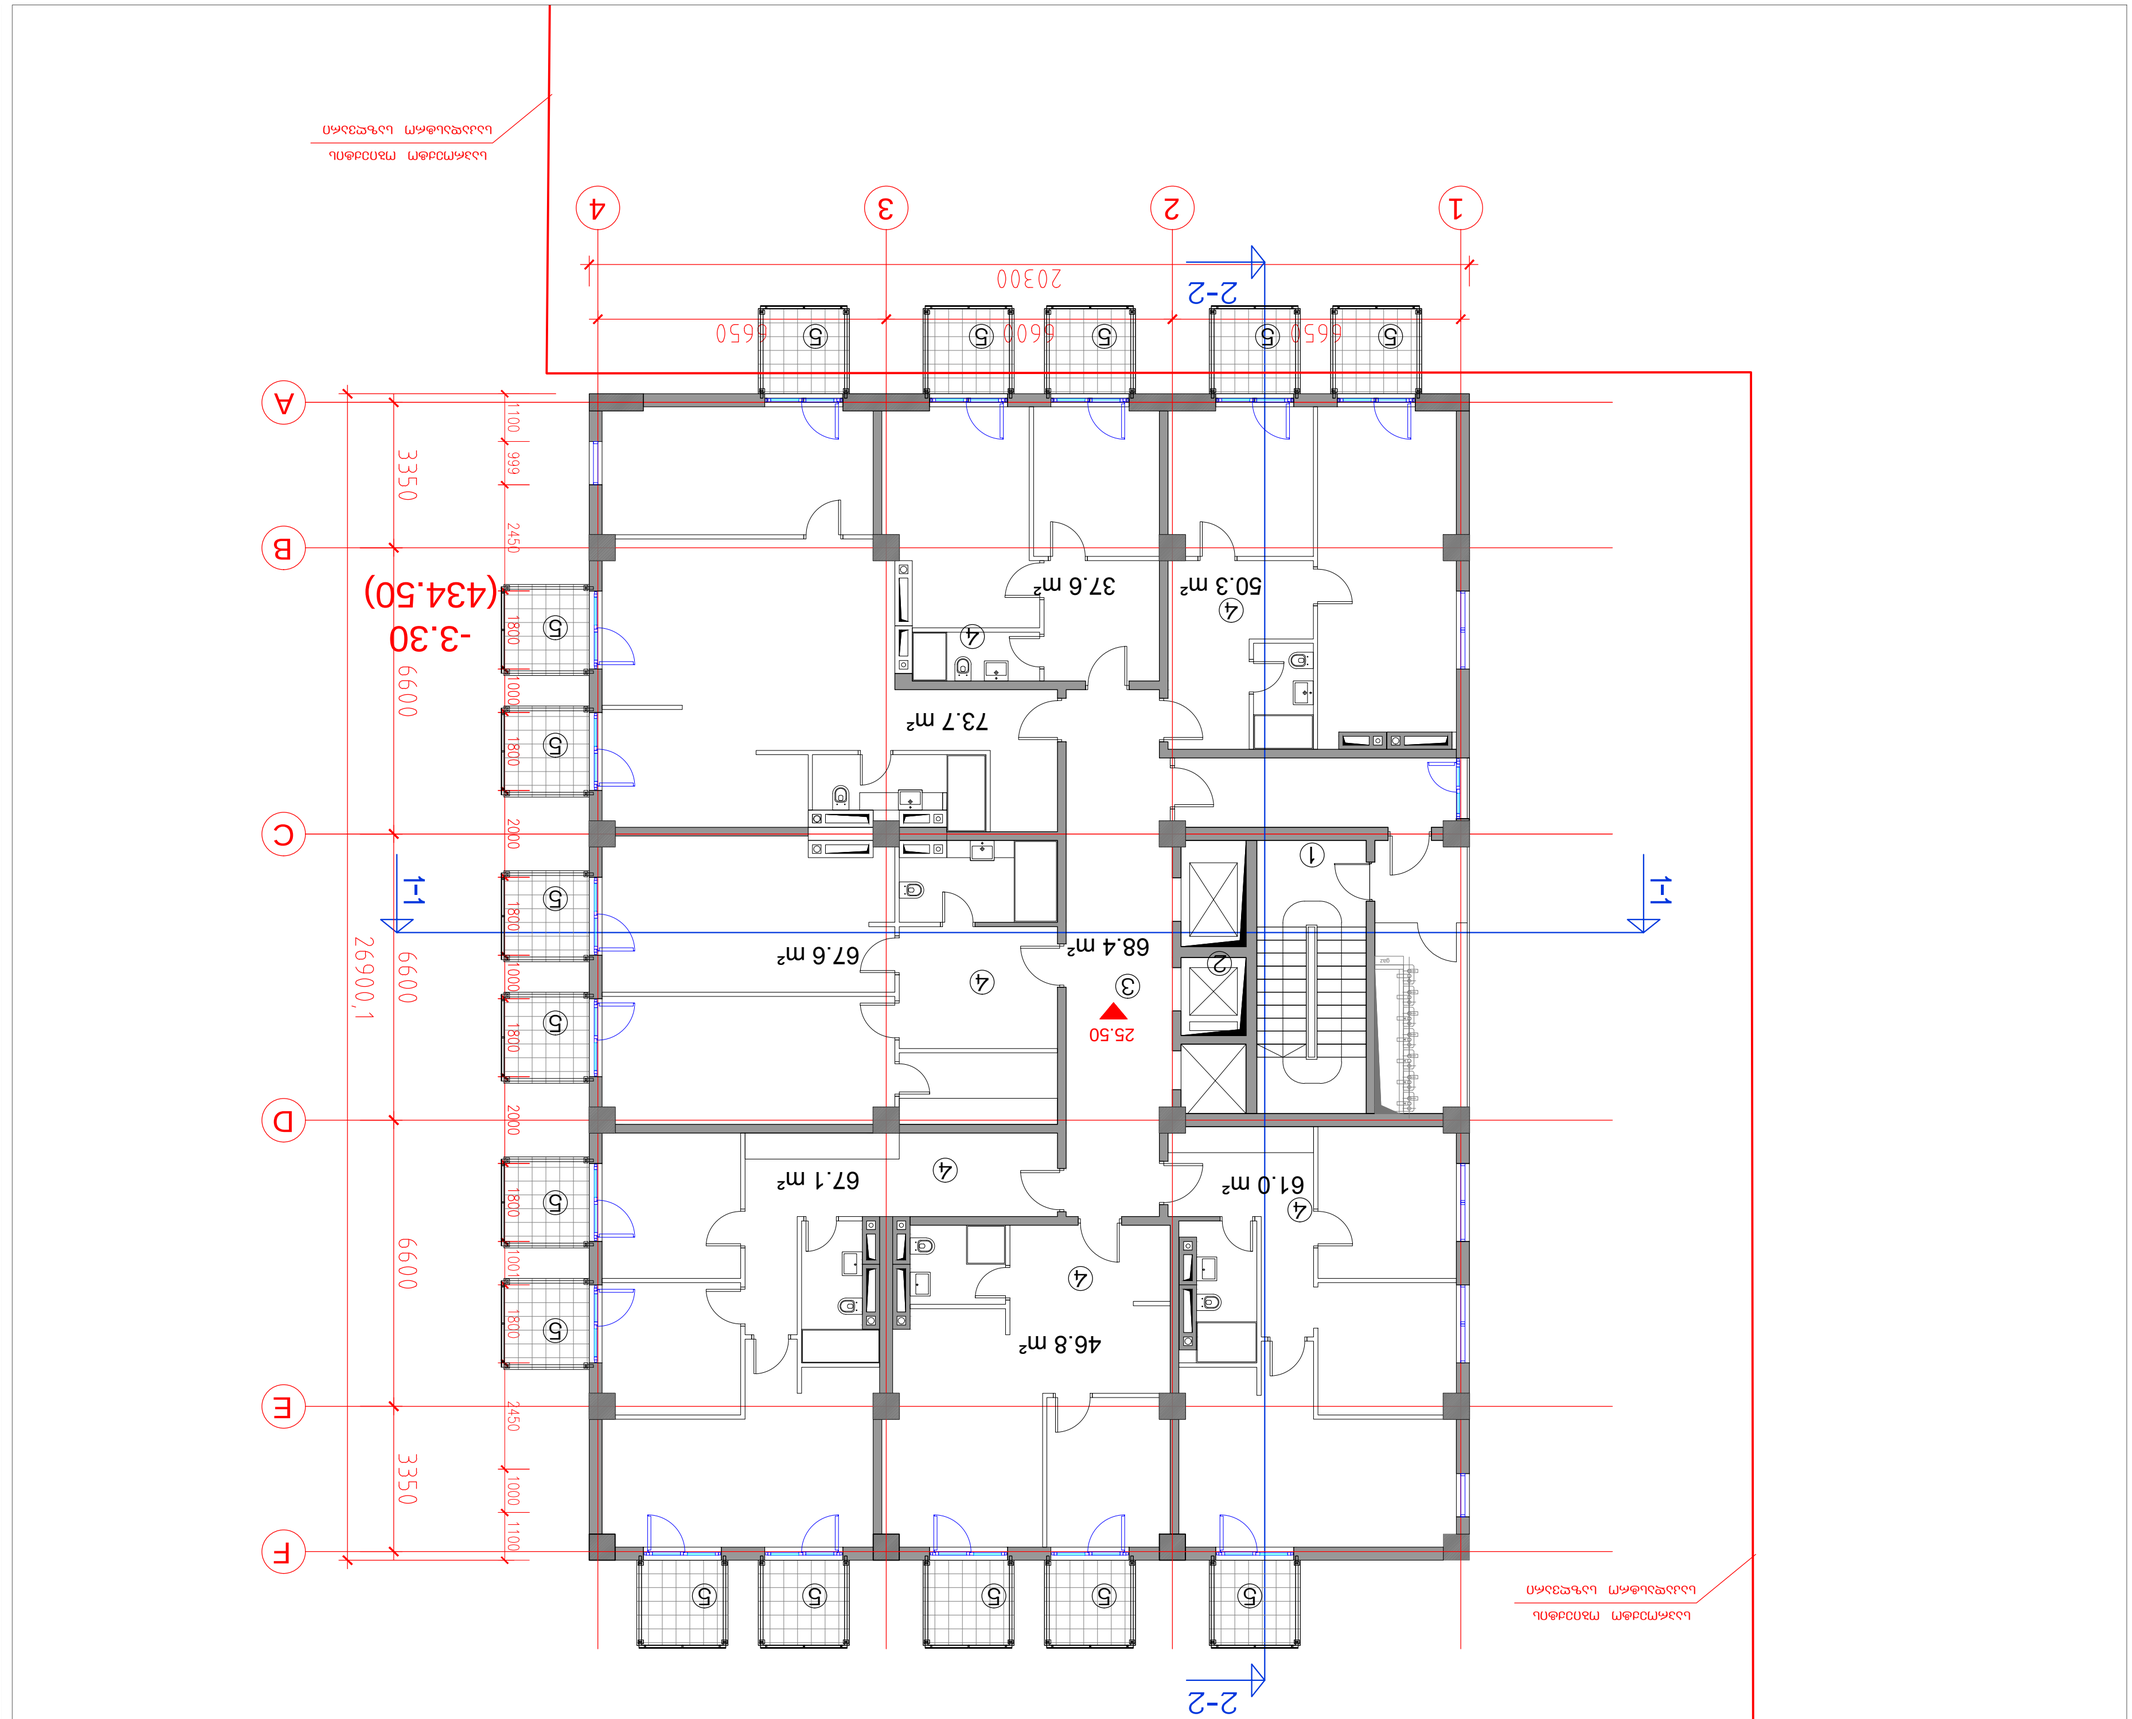





საპროექტო ობიექტის
საკადასტრო საზღვარი

2-2

1-1

46.8 m²
61.0 m²
67.1 m²
67.6 m²
73.7 m²
50.3 m²
37.6 m²

28.80

-3.30
(434.50)

1100 1000 2450 1800 1100 1800 2000 1800 1000 1800 2000 1800 1000 1800 4550

3350 6600 6600 3350 26900,1

A B C D E F

1 2 3 4

665 6600 665

20300

საპროექტო ობიექტის
საკადასტრო საზღვარი

საცხოვრებელი კომპლექსი ნაძალადევში „ქარვასლის მოედანი“

სახლი „C“

ტექნიკურ-ეკონომიკური პარამეტრები

მიწის ნაკვეთის ფართი	3142.0 მ²
მოშენების ფართი	546.0 მ²
საერთო ფართი	11152.0 მ²
მათ შორის საცხოვრებელი ფართი	7627.7 მ²
საზაფხულო ფართი	1320.6 მ²
კომერციული ფართი	786.0 მ²
სადარბაზოები და დერეფნები	1417.7 მ²
შენობის საანგარიშო ფართი გარე კონტურზე	9698.0 მ²
სამშენებლო ფართი	12632.0 მ²
მათ შორის მიწისზედა სამშ. ფართი	12162.0 მ²
მიწისქვეშა სამშ. ფართი	470.0 მ²
სამშენებლო მოცულობა	39858.8 მ³
მათ შორის მიწისზედა სამშ. მოცულ.	37837.8 მ³
მიწისქვეშა სამშ. მოცულ.	2021.0 მ³
შენობის კონსტრუქციული სიმაღლე 73.60 მ (-4.30 ნიშნულიდან +69.30 ნიშნულამდე)	

IX სახცოვრებელი სართული 28.80 ნიშნულზე

სართულის სამშენებლო ფართი	607.0 მ²
სართ. საანგ. ფ. გარე კონტურზე	487.0 მ²
სართულის საერთო ფართი	534.1 მ²
საცხოვრებელი ფართი	404.2 მ²
საზაფხულო ფართი	61.5 მ²
სადარბაზოები და დერეფნები	68.4 მ²

ექსპლიკაცია

1. კიბის უჯრედი
2. ლიფტები
3. სადარბაზოს დერეფანი
4. საცხოვრებელი ბინა
5. აივანი

საცხოვრებელი კომპლექსი ნაძალადევში „ქარვასლის მოედანი“
სახლი „C“

ნახაზის დასახელება			მასშტაბი
IX სართულის გეგმა 28.80 ნიშნულზე			მ1/100
file	C gegmebi.dwg	layout geg-IX	420X596
თანამდებობა	გვარი		ხელმოწერა
პრ.ხელმძღვანელი	გ.გულაძე		
არქიტექტორი	ი.შარაბიძე		
შეამოწმა	ს.მირზიაშვილი		

studia arsi
მისამართი
ქ.თბილისი
ვაჟა-საგურთალოს
რაიონი თ.გულაძის 31

სტადია	თარიღი	ფურც.რაოდ.	ფურცელი №
პროექტი	20.06.2014	29	ა-11

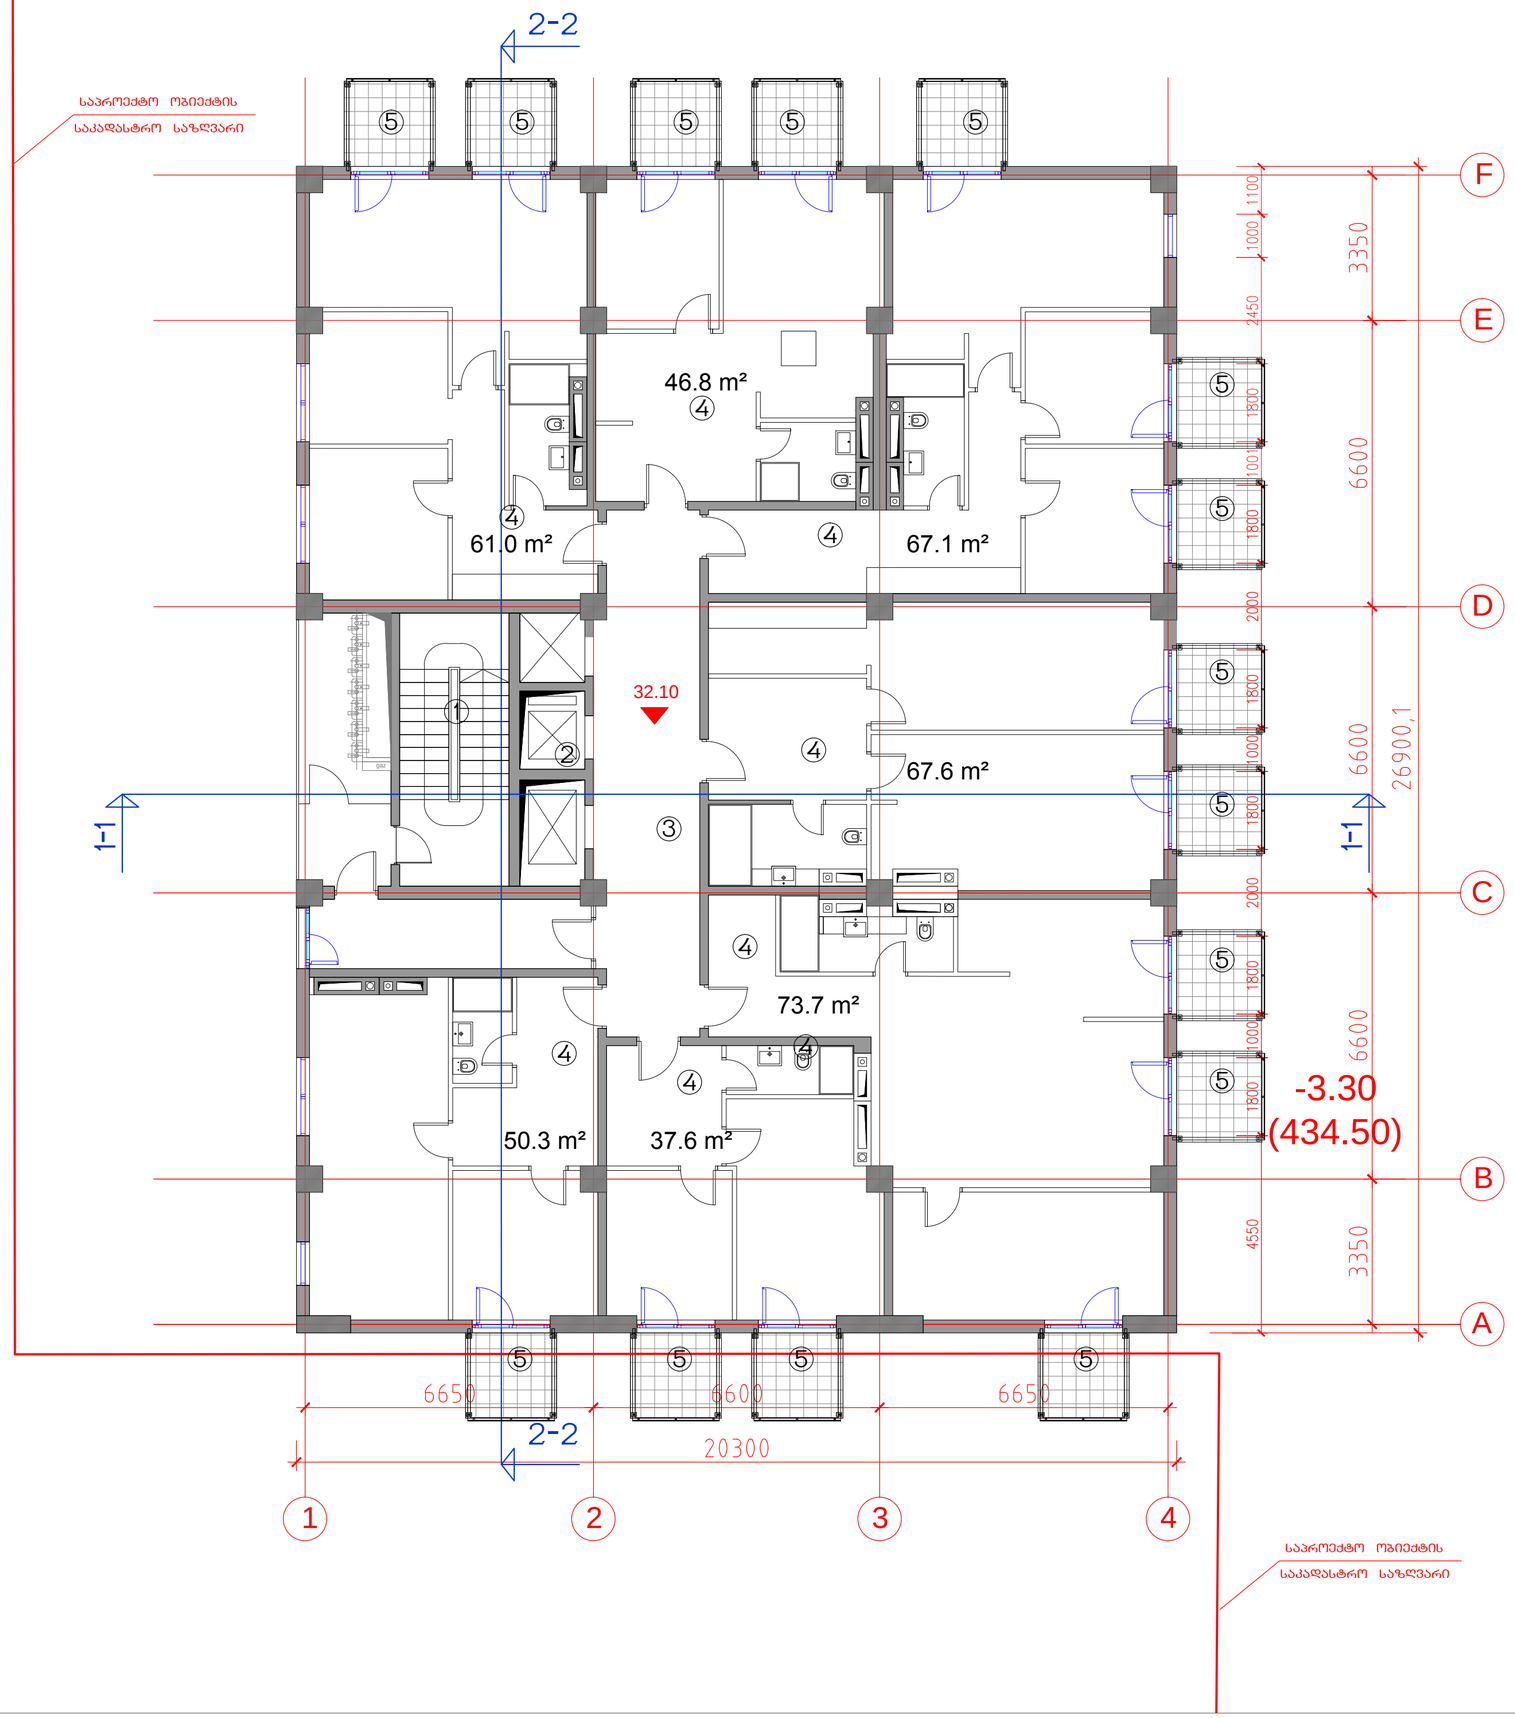

საცხოვრებელი კომპლექსი ნაძალადევში
„ქარვასლის მოედანი“

სახლი „C“

ტექნიკურ-ეკონომიკური პარამეტრები

მიწის ნაკვეთის ფართი	3142.0 მ²
მოშენების ფართი	546.0 მ²
საერთო ფართი	11152.0 მ²
მათ შორის საცხოვრებელი ფართი	7627.7 მ²
საზაფხულო ფართი	1320.6 მ²
კომერციული ფართი	786.0 მ²
სადარბაზოები და დერეფნები	1417.7 მ²
შენობის საანგარიშო ფართი გარე კონტურზე	9698.0 მ²
სამშენებლო ფართი	12632.0 მ²
მათ შორის მიწისზედა სამშ. ფართი	12162.0 მ²
მიწისქვეშა სამშ. ფართი	470.0 მ²
სამშენებლო მოცულობა	39858.8 მ³
მათ შორის მიწისზედა სამშ. მოცულ.	37837.8 მ³
მიწისქვეშა სამშ. მოცულ.	2021.0 მ³

შენობის კონსტრუქციული სიმაღლე
73.60 მ (-4.30 ნიშნულიდან +69.30 ნიშნულამდე)

X სართულის გეგმა 32.10 ნიშნულზე

სართულის სამშენებლო ფართი	607.0 მ²
სართ. სააბ. ფ. გარე კონტურზე	487.0 მ²
სართულის საერთო ფართი	534.1 მ²
საცხოვრებელი ფართი	404.2 მ²
საზაფხულო ფართი	61.5 მ²
სადარბაზოები და დერეფნები	68.4 მ²

ექსპლიკაცია

1. კიბის უჯრედი
2. ლიფტები
3. სადარბაზოს დერეფანი
4. საცხოვრებელი ბინა
5. აივანი

საცხოვრებელი კომპლექსი ნაძალადევში
„ქარვასლის მოედანი“
სახლი „C“

ნახაზის დასახელება			მასშტაბი
X სართულის გეგმა 32.10 ნიშნულზე			მ.1/100
file	C gegmebi.dwg	layout geg-X	420X596
თანამდებობა	გვარი		ხელმოწერა
პრ.ხელმძღვანელი	გ.აბულაძე		
არქიტექტორი	ი.შარაბიძე		
შემოწმა	ს.მირზიაშვილი		

studia arsi

მისამართი
ქ.თბილისი
ვაჟა-საგურამოს
რაიონი მ.აბულაძის 31

სტადია	თარიღი	ფურც.რაოდ.	ფურცელი №
პროექტი	20.06.2014	29	A-12

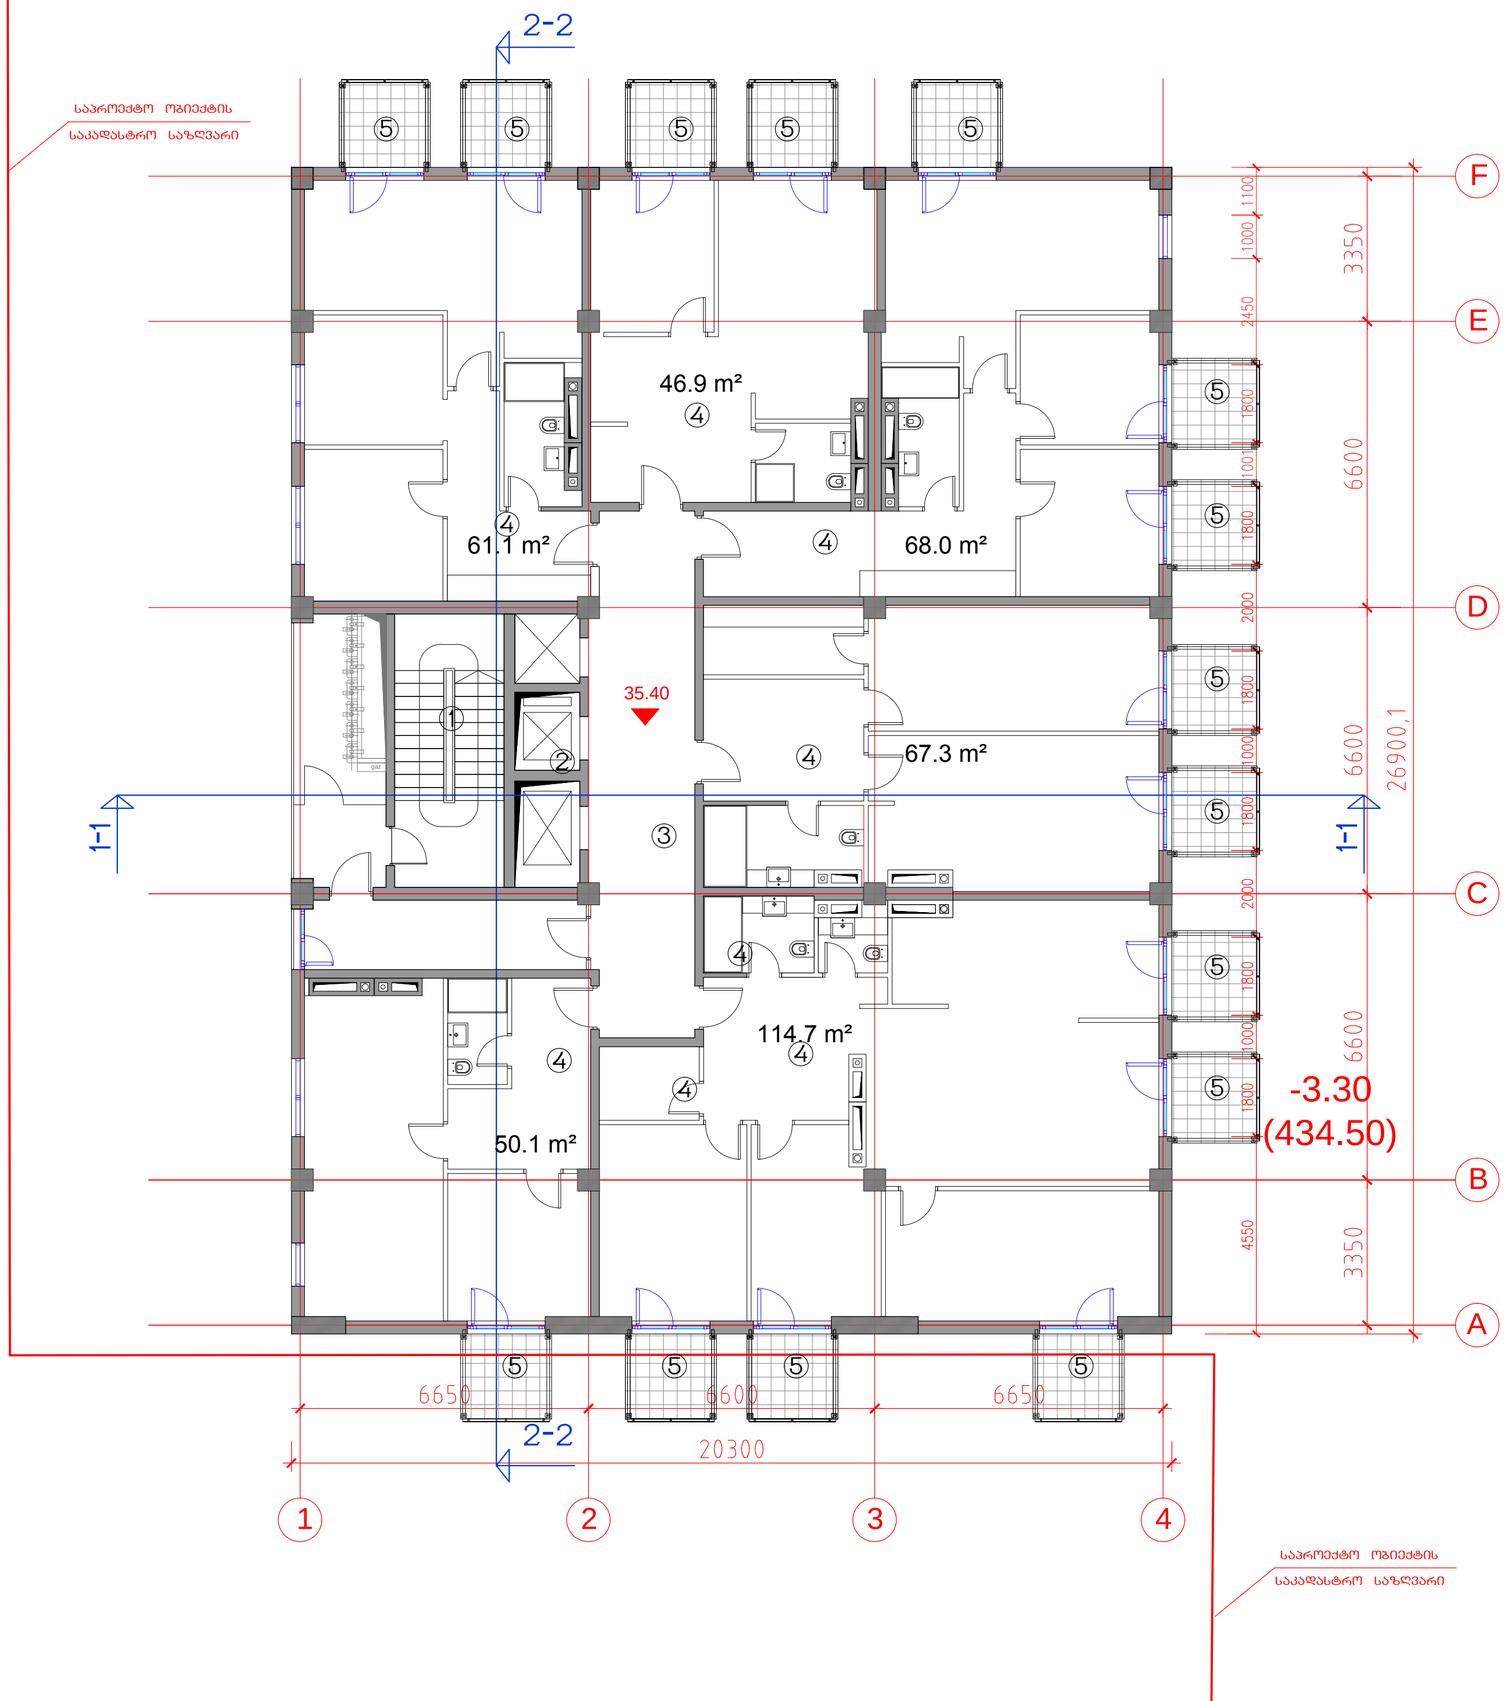

საცხოვრებელი კომპლექსი ნაძალადევში „ქარვასლის მოედანი“

სახლი „C“

ტექნიკურ-ეკონომიკური პარამეტრები

მიწის ნაკვეთის ფართი		3142.0 მ²
მოშენების ფართი		546.0 მ²
საერთო ფართი		11152.0 მ²
მათ შორის	საცხოვრებელი ფართი	7627.7 მ²
	საზაფხულო ფართი	1320.6 მ²
	კომერციული ფართი	786.0 მ²
	სადარბაზოები და დერეფნები	1417.7 მ²
შენობის საანგარიშო ფართი გარე კონტურზე		9698.0 მ²
სამშენებლო ფართი		12632.0 მ²
მათ შორის	მიწისზედა სამშ. ფართი	12162.0 მ²
	მიწისქვეშა სამშ. ფართი	470.0 მ²
სამშენებლო მოცულობა		39858.8 მ³
მათ შორის	მიწისზედა სამშ. მოცულ.	37837.8 მ³
	მიწისქვეშა სამშ. მოცულ.	2021.0 მ³

შენობის კონსტრუქციული სიმაღლე
73.60 მ (-4.30 ნიშნულიდან +69.30 ნიშნულამდე)

XI სართული
35.40 ნიშნულზე

სართულის სამშენებლო ფართი		607.0 მ²
სარტ. სააბ. ფ. გარე კონტურზე		487.0 მ²
სართულის საერთო ფართი		538.2 მ²
	საცხოვრებელი ფართი	408.1 მ²
	საზაფხულო ფართი	61.5 მ²
	სადარბაზოები და დერეფნები	68.6 მ²

ექსპლიკაცია

1. კიბის უჯრედი
2. ლიფტები
3. სადარბაზოს დერეფანი
4. საცხოვრებელი ბინა
5. აივანი

საცხოვრებელი კომპლექსი ნაძალადევში „ქარვასლის მოედანი“
სახლი „C“

ნახაზის დასახელება			მასშტაბი
XI სართულის გეგმა 35.40 ნიშნულზე			მ.1/100
file	C gegmebi.dwg	layout geg-XI	420X596
თანამდებობა	გვარი		ხელმოწერა
პრ.ხელმძღვანელი	გ.აგულაძე		
არქიტექტორი	ი.შარაბიძე		
შემოწმა	ს.მირზიაშვილი		

studia arsi
მისამართი
ქ.თბილისი
ვაჟა-საგურამელოს
რაიონი თ.აგულაძის 31

სტადია	თარილი	ფურც.რაოდ.	ფურცელი №
პროექტი	20.06.2014	29	ა-13

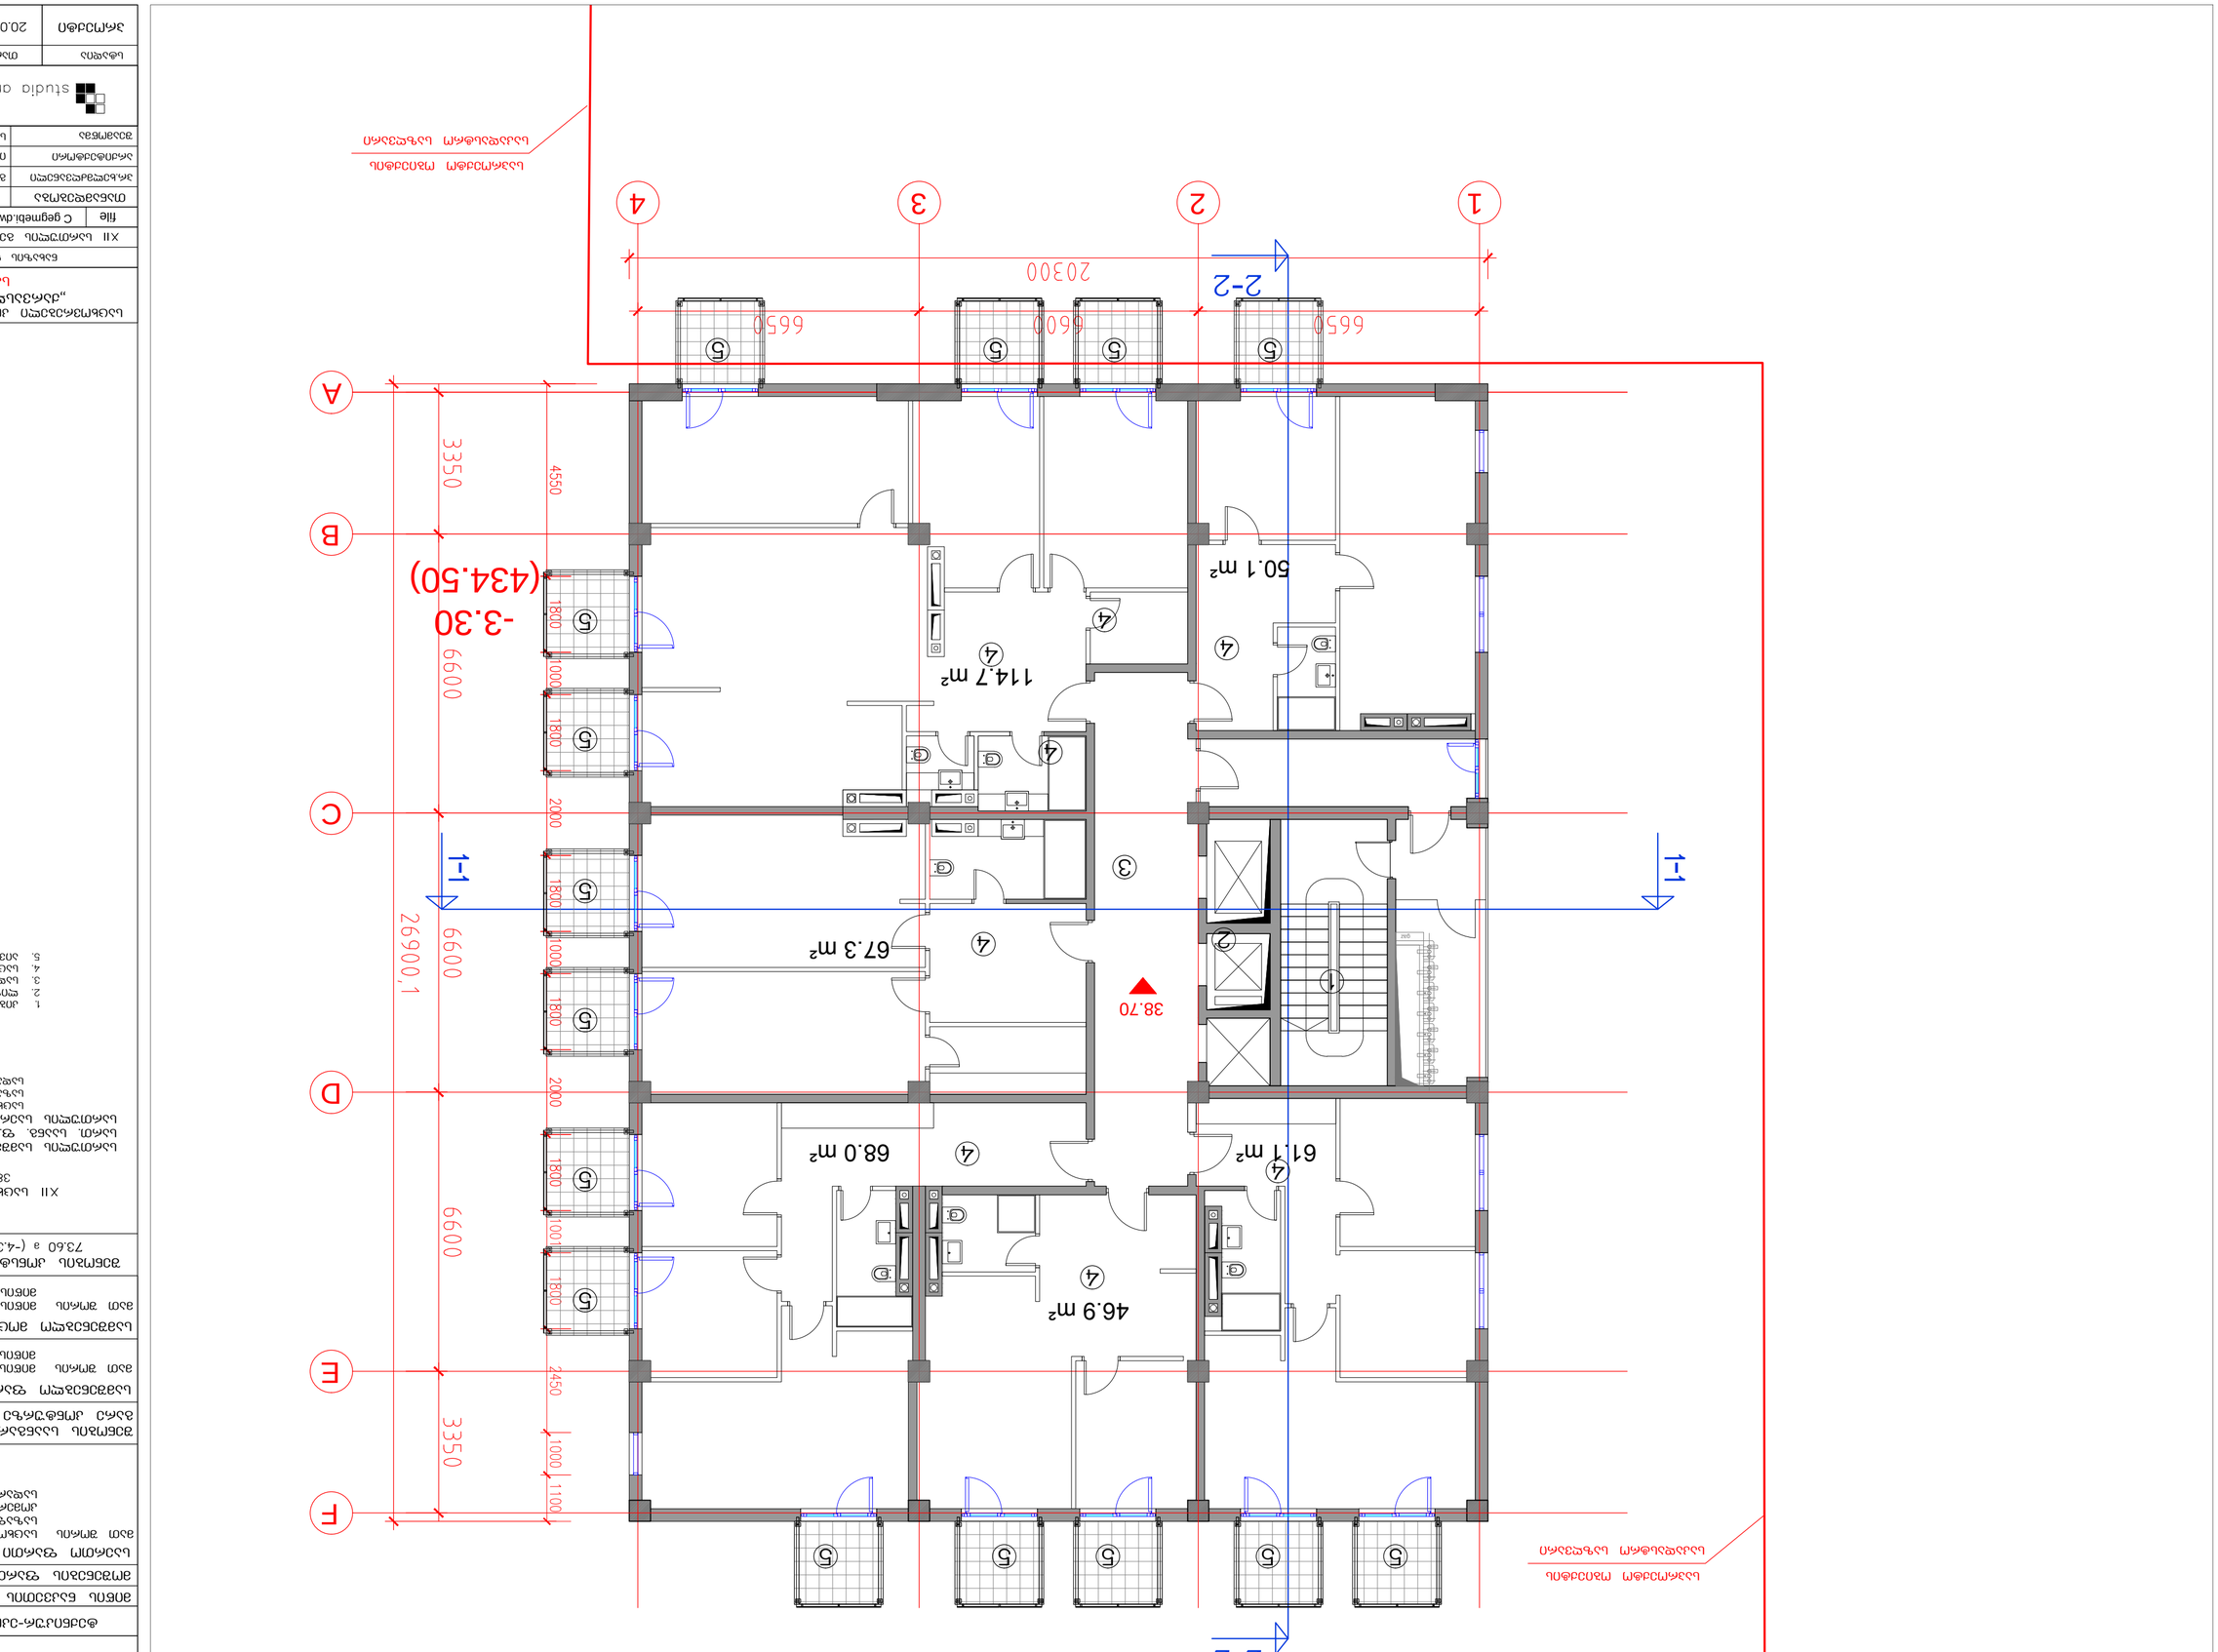





































































საპროექტო ობიექტის
საკადასტრო საზღვარი

2-2

46.9 m²

61.1 m²

68.0 m²

42.00


114.7 m²

50.1 m²

1-1

1-1

F

E

D

C

B

A

1100
1000
2450
1800
1001
1800
2000
1800
1000
1800
2000
1800
1000
1800
1200

3350
6600
6600
26900,1
6600
3350

-3.30
(434.50)

6650
6600
6650

20300

1
2
3
4

საპროექტო ობიექტის
საკადასტრო საზღვარი

საცხოვრებელი კომპლექსი ნაძალადევში „ქარვასლის მოედანი“

სახლი „C“

ტექნიკურ-ეკონომიკური პარამეტრები

მიწის ნაკვეთის ფართი	3142.0 მ²
მოშენების ფართი	546.0 მ²
საერთო ფართი	11152.0 მ²
მათ შორის საცხოვრებელი ფართი	7627.7 მ²
საზაფხულო ფართი	1320.6 მ²
კომერციული ფართი	786.0 მ²
სადარბაზოები და დერეფნები	1417.7 მ²
შენობის საანგარიშო ფართი გარე კონტურზე	9698.0 მ²
სამშენებლო ფართი	12632.0 მ²
მათ შორის მიწისზედა სამშ. ფართი	12162.0 მ²
მიწისქვეშა სამშ. ფართი	470.0 მ²
სამშენებლო მოცულობა	39858.8 მ³
მათ შორის მიწისზედა სამშ. მოცულ.	37837.8 მ³
მიწისქვეშა სამშ. მოცულ.	2021.0 მ³

შენობის კონსტრუქციული სიმაღლე
73.60 მ (-4.30 ნიშნულიდან +69.30 ნიშნულამდე)

XIII საცხოვრებელი სართული
42.00 ნიშნულზე

სართულის სამშენებლო ფართი	616.0 მ²
სართ. სააღრ. ფ. გარე კონტურზე	487.0 მ²
სართულის საერთო ფართი	546.5 მ²
საცხოვრებელი ფართი	408.2 მ²
საზაფხულო ფართი	69.7 მ²
სადარბაზოები და დერეფნები	68.6 მ²

ექსპლიკაცია

1. კიბის უჯრედი
2. ლიფტები
3. სადარბაზოს დერეფანი
4. საცხოვრებელი ბინა
5. აივანი

საცხოვრებელი კომპლექსი ნაძალადევში „ქარვასლის მოედანი“
სახლი „C“

ნახაზის დასახელება			მასშტაბი
XIII სართულის გეგმა 42.00 ნიშნულზე			მ1/100
file	C gegmebi.dwg	layout geg-XIII	420X596
თანამდებობა	გვარი		ხელმოწერა
პრ.ხელმძღვანელი	გ.გულაძე		
არქიტექტორი	ი.შარაბიძე		
შეამოწმა	ს.მირზიაშვილი		

studia arsi

მისამართი
ქ.თბილისი
ვაჟა-საგურამაულოს
რაიონი თ.გულაძის 31

სტადია	თარიღი	ფურც.რაოდ.	ფურცელი №
პროექტი	20.06.2014	29	ა-15

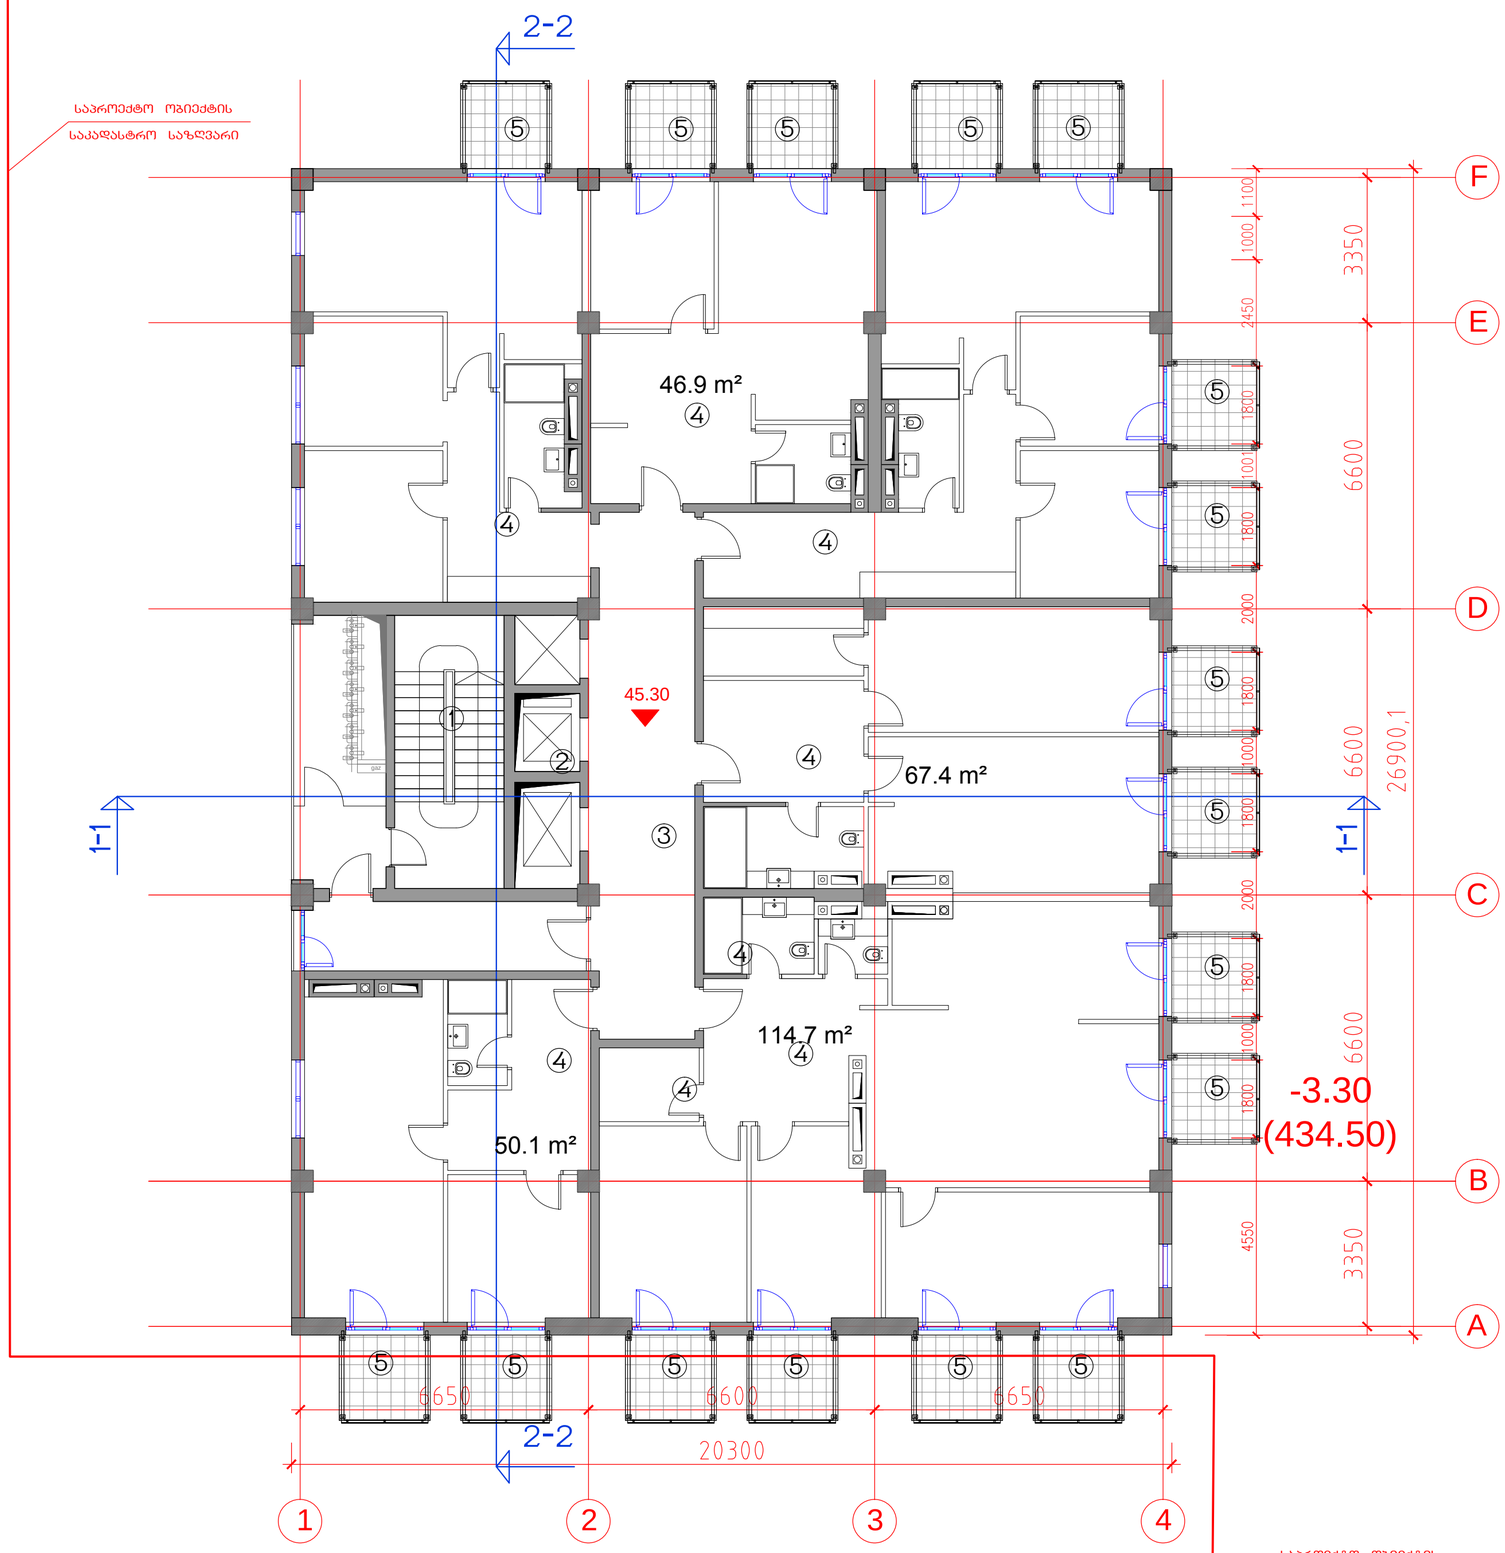

საცხოვრებელი კომპლექსი ნაძალადევში
„ქარვასლის მოედანი“

სახლი „C“

ტექნიკურ-ეკონომიკური პარამეტრები

მიწის ნაკვეთის ფართი	3142.0 მ²
მოშენების ფართი	546.0 მ²
საერთო ფართი	11152.0 მ²
მათ შორის საცხოვრებელი ფართი	7627.7 მ²
საზაფხულო ფართი	1320.6 მ²
კომერციული ფართი	786.0 მ²
სადარბაზოები და დერეფნები	1417.7 მ²
შენობის საანგარიშო ფართი გარე კონტურზე	9698.0 მ²
სამშენებლო ფართი	12632.0 მ²
მათ შორის მიწისზედა სამშ. ფართი	12162.0 მ²
მიწისქვეშა სამშ. ფართი	470.0 მ²
სამშენებლო მოცულობა	39858.8 მ³
მათ შორის მიწისზედა სამშ. მოცულ.	37837.8 მ³
მიწისქვეშა სამშ. მოცულ.	2021.0 მ³

შენობის კონსტრუქციული სიმაღლე
73.60 მ (-4.30 ნიშნულიდან +69.30 ნიშნულამდე)

XIV სახოვრებელი სართული
45.30 ნიშნულზე

სართულის სამშენებლო ფართი	616.0 მ²
სართ. სააგ. ფ. გარე კონტურზე	487.0 მ²
სართულის საერთო ფართი	546.5 მ²
საცხოვრებელი ფართი	408.2 მ²
საზაფხულო ფართი	69.7 მ²
სადარბაზოები და დერეფნები	68.6 მ²

ექსპლიკაცია

1. კიბის უჯრედი
2. ლიფტები
3. სადარბაზოს დერეფანი
4. საცხოვრებელი ბინა
5. აივანი

საცხოვრებელი კომპლექსი ნაძალადევში
„ქარვასლის მოედანი“
სახლი „C“

ნახაზის დასახელება			მასშტაბი
XIV სართულის გეგმა 45.30 ნიშნულზე			მ.1/100
file	C gegmebi.dwg	layout geg-XIV	420X596
თანამდებობა	გვარი		ხელმოწერა
პრ.ხელმძღვანელი	გ.აგულაძე		
არქიტექტორი	ი.შარაბიძე		
შემოწმა	ს.მირზიაშვილი		

studia arsi

მისამართი
ქ.თბილისი
ვაკე-საგურამოს
რაიონი თ.აგულაძის 31

სტადია	თარიღი	ფურც.რაოდ.	ფურცელი №
პროექტი	20.06.2014	29	ა-16

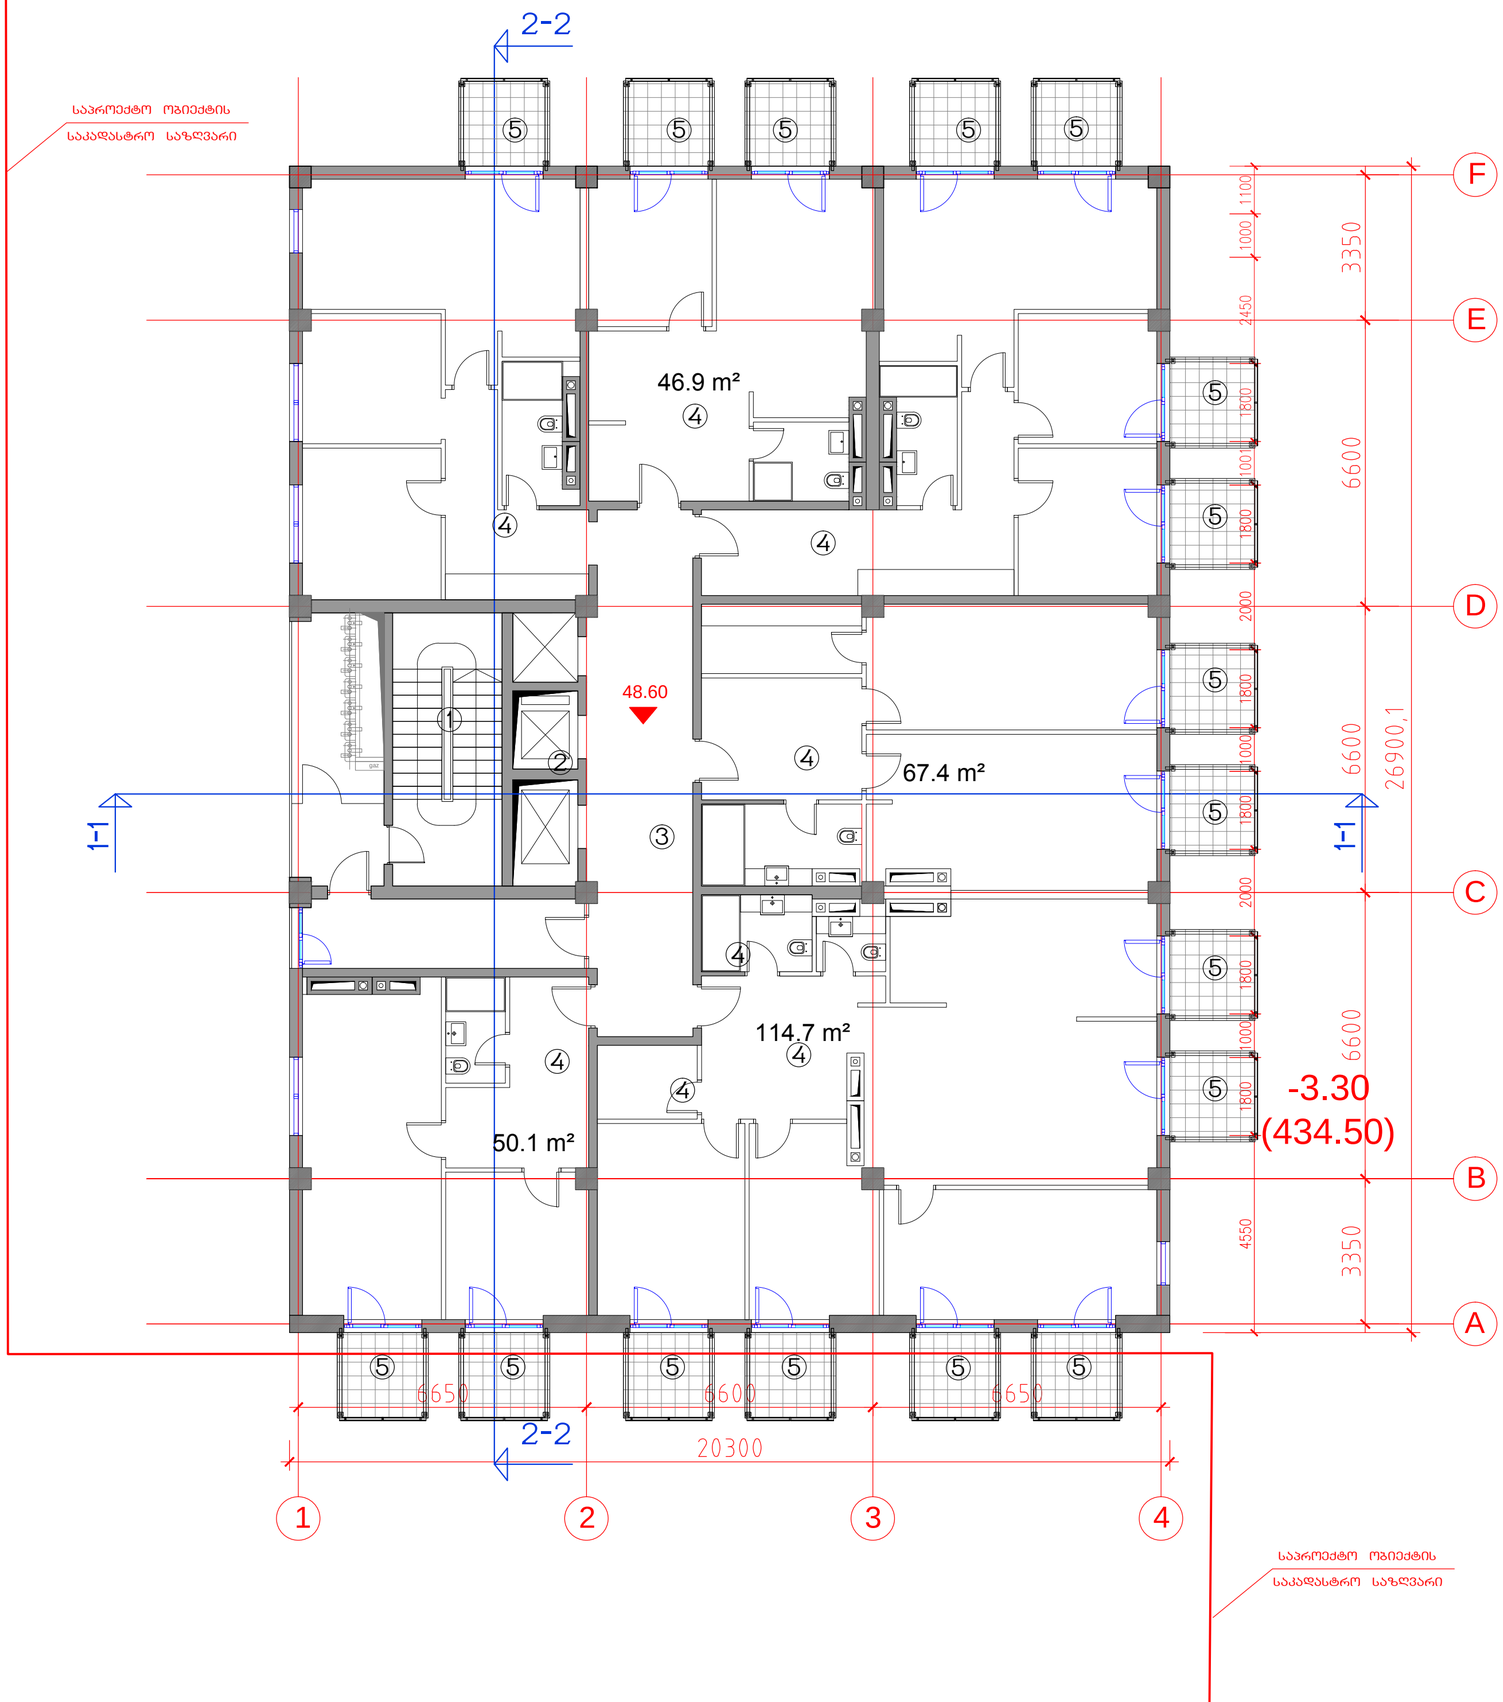

საცხოვრებელი კომპლექსი ნაძალადევში „ქარვასლის მოედანი“

სახლი „C“

ტექნიკურ-ეკონომიკური პარამეტრები

მიწის ნაკვეთის ფართი	3142.0 მ²
მოშენების ფართი	546.0 მ²
საერთო ფართი	11152.0 მ²
მათ შორის საცხოვრებელი ფართი	7627.7 მ²
საზაფხულო ფართი	1320.6 მ²
კომერციული ფართი	786.0 მ²
სადარბაზოები და დერეფნები	1417.7 მ²
შენობის საანგარიშო ფართი გარე კონტურზე	9698.0 მ²
სამშენებლო ფართი	12632.0 მ²
მათ შორის მიწისზედა სამშ. ფართი	12162.0 მ²
მიწისქვეშა სამშ. ფართი	470.0 მ²
სამშენებლო მოცულობა	39858.8 მ³
მათ შორის მიწისზედა სამშ. მოცულ.	37837.8 მ³
მიწისქვეშა სამშ. მოცულ.	2021.0 მ³

შენობის კონსტრუქციული სიმაღლე
73.60 მ (-4.30 ნიშნულიდან +69.30 ნიშნულამდე)

XV სართულის 48.60 ნიშნულზე

სართულის სამშენებლო ფართი	616.0 მ²
სართ. სააღრ. ფ. გარე კონტურზე	487.0 მ²
სართულის საერთო ფართი	546.5 მ²
საცხოვრებელი ფართი	408.2 მ²
საზაფხულო ფართი	69.7 მ²
სადარბაზოები და დერეფნები	68.6 მ²

ექსპლიკაცია

1. კიბის უჯრედი
2. ლიფტები
3. სადარბაზოს დერეფანი
4. საცხოვრებელი ბინა
5. აივანი

საცხოვრებელი კომპლექსი ნაძალადევში „ქარვასლის მოედანი“
სახლი „C“

ნახაზის დასახელება			მასშტაბი
XV სართულის გეგმა 48.60 ნიშნულზე			მ.1/100
file	C gegmebi.dwg	layout geg-XV	420X596
თანამდებობა	გვარი		ხელმოწერა
პრ.ხელმძღვანელი	გ.აგულაძე		
არქიტექტორი	ი.შარაბიძე		
შეამოწმა	ს.მირზიაშვილი		

studia arsi

მისამართი
ქ.თბილისი ვაკე-საბურთალოს რაიონი თამარაშვილის 31

სტადია	თარიღი	ფურც.რაოდ.	ფურცელი №
პროექტი	20.06.2014	29	A-17

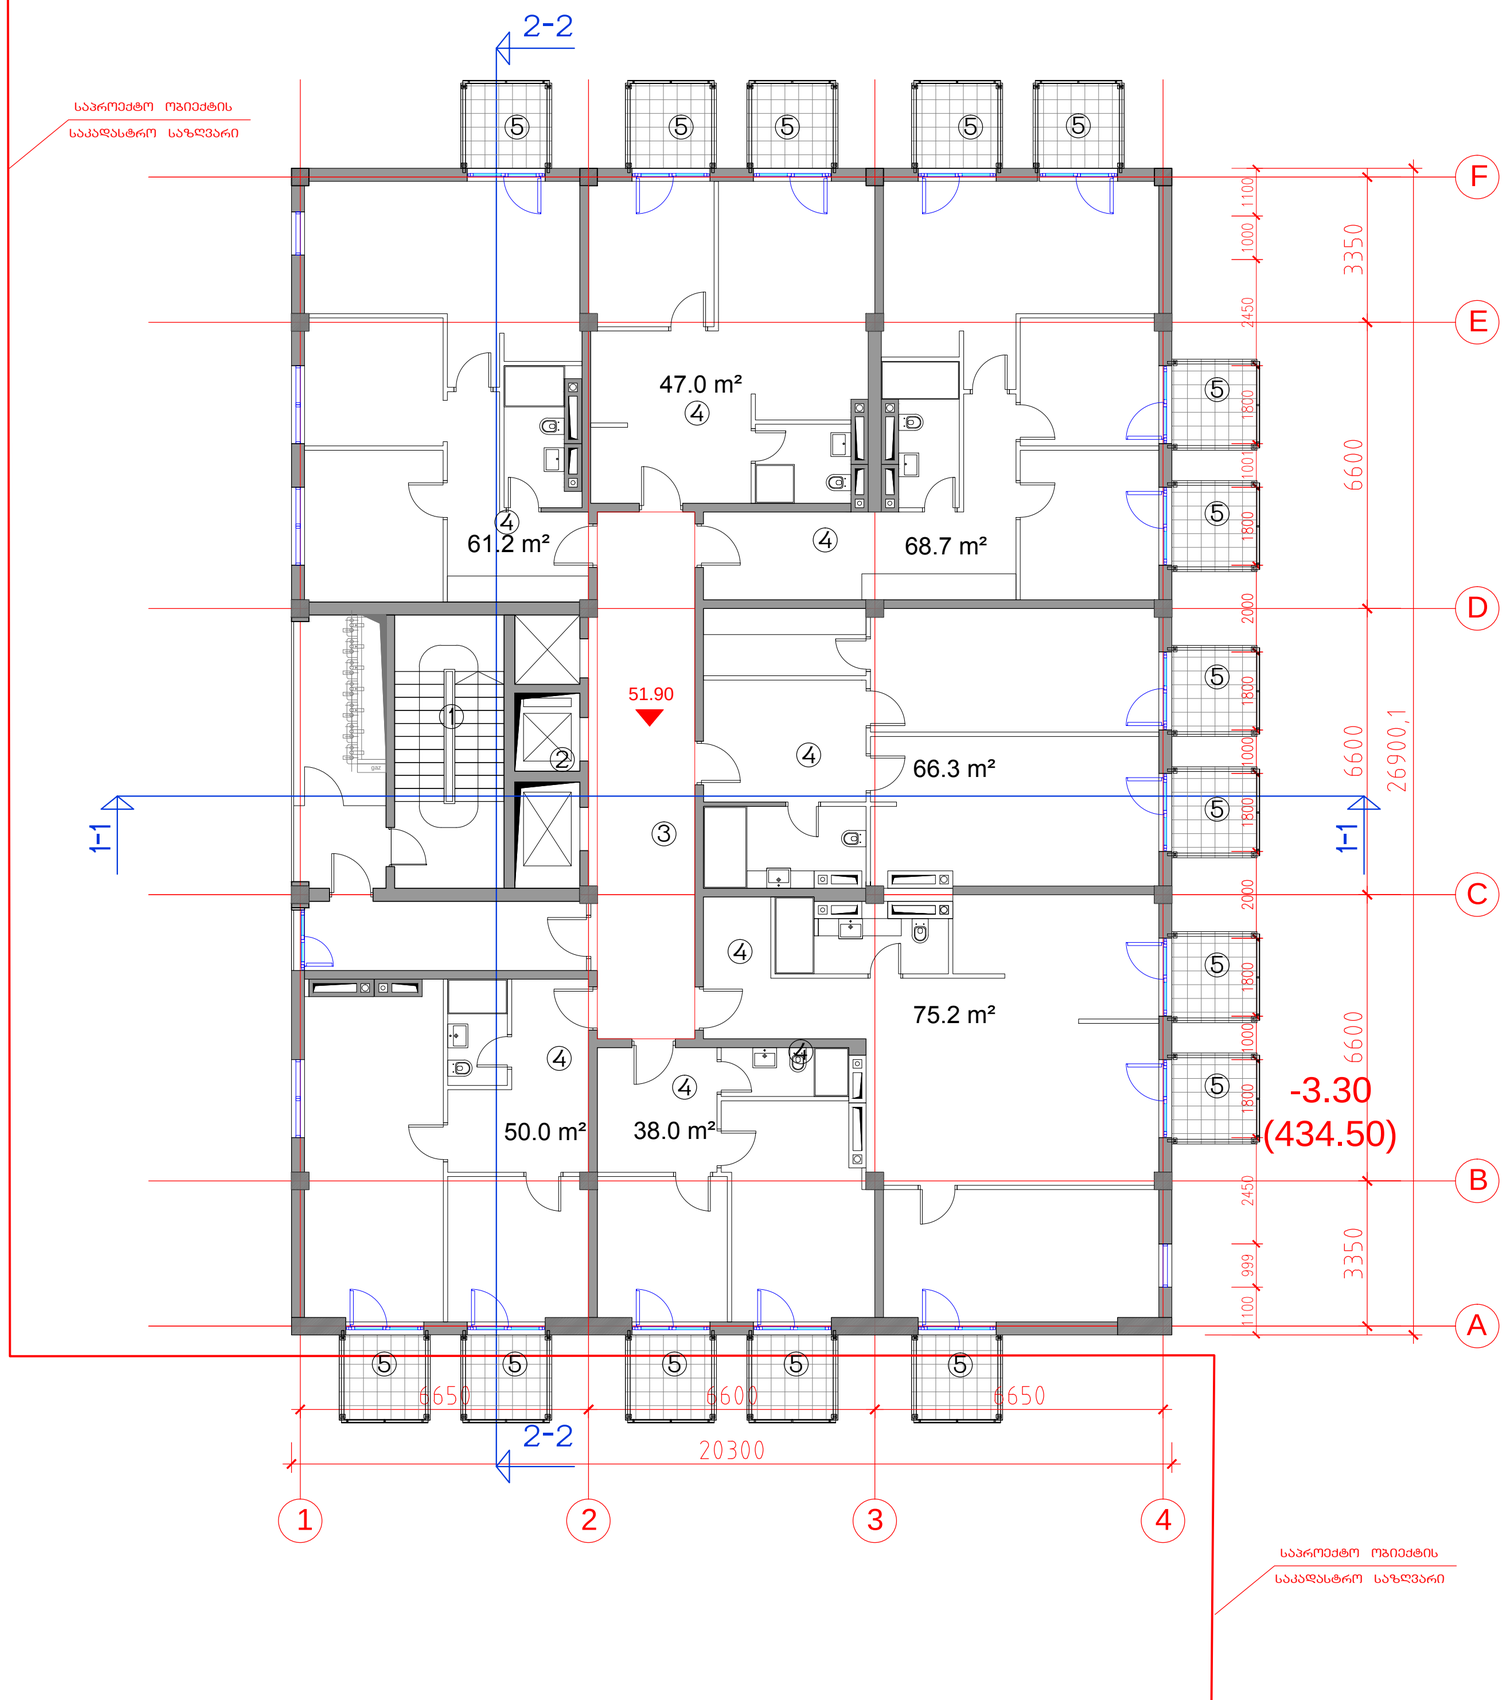

საპროექტო ობიექტის
საკადასტრო საზღვარი

საპროექტო ობიექტის
საკადასტრო საზღვარი

საცხოვრებელი კომპლექსი ნაძალადევში „ქარვასლის მოედანი“

სახლი „C“

ტექნიკურ-ეკონომიკური პარამეტრები

მიწის ნაკვეთის ფართი	3142.0 მ²
მოშენების ფართი	546.0 მ²
საერთო ფართი	11152.0 მ²
მათ შორის საცხოვრებელი ფართი	7627.7 მ²
საზაფხულო ფართი	1320.6 მ²
კომერციული ფართი	786.0 მ²
სადარბაზოები და დერეფნები	1417.7 მ²
შენობის საანგარიშო ფართი გარე კონტურზე	9698.0 მ²
სამშენებლო ფართი	12632.0 მ²
მათ შორის მიწისზედა სამშ. ფართი	12162.0 მ²
მიწისქვეშა სამშ. ფართი	470.0 მ²
სამშენებლო მოცულობა	39858.8 მ³
მათ შორის მიწისზედა სამშ. მოცულ.	37837.8 მ³
მიწისქვეშა სამშ. მოცულ.	2021.0 მ³

შენობის კონსტრუქციული სიმაღლე
73.60 მ (-4.30 ნიშნულიდან +69.30 ნიშნულამდე)

XVI სართული
51.90 ნიშნულზე

სართულის სამშენებლო ფართი	612.0 მ²
სართ. სააღრ. ფ. გარე კონტურზე	487.0 მ²
სართულის საერთო ფართი	540.9 მ²
საცხოვრებელი ფართი	406.4 მ²
საზაფხულო ფართი	65.6 მ²
სადარბაზოები და დერეფნები	68.9 მ²

ექსპლიკაცია

1. კიბის უჯრედი
2. ლიფტები
3. სადარბაზოს დერეფანი
4. საცხოვრებელი ბინა
5. აივანი

საცხოვრებელი კომპლექსი ნაძალადევში „ქარვასლის მოედანი“ სახლი „C“			
ნახაზის დასახელება			მასშტაბი
XVI სართულის გეგმა 51.90 ნიშნულზე			მ.1/100
file	C gegmebi.dwg	layout geg-XVI	420X596
თანამდებობა	გვარი		ხელმოწერა
პრ.ხელმძღვანელი	გ.აგულაძე		
არქიტექტორი	ი.შარაბიძე		
შემოწმება	ს.მირზიაშვილი		
studia arsi	მისამართი: ქ.თბილისი ვაჟა-საგურამოს რაიონი თ.აგულაძის 31		
სტადია	თარიღი	ფურც.რაოდ.	ფურცელი №
პროექტი	20.06.2014	29	A-18

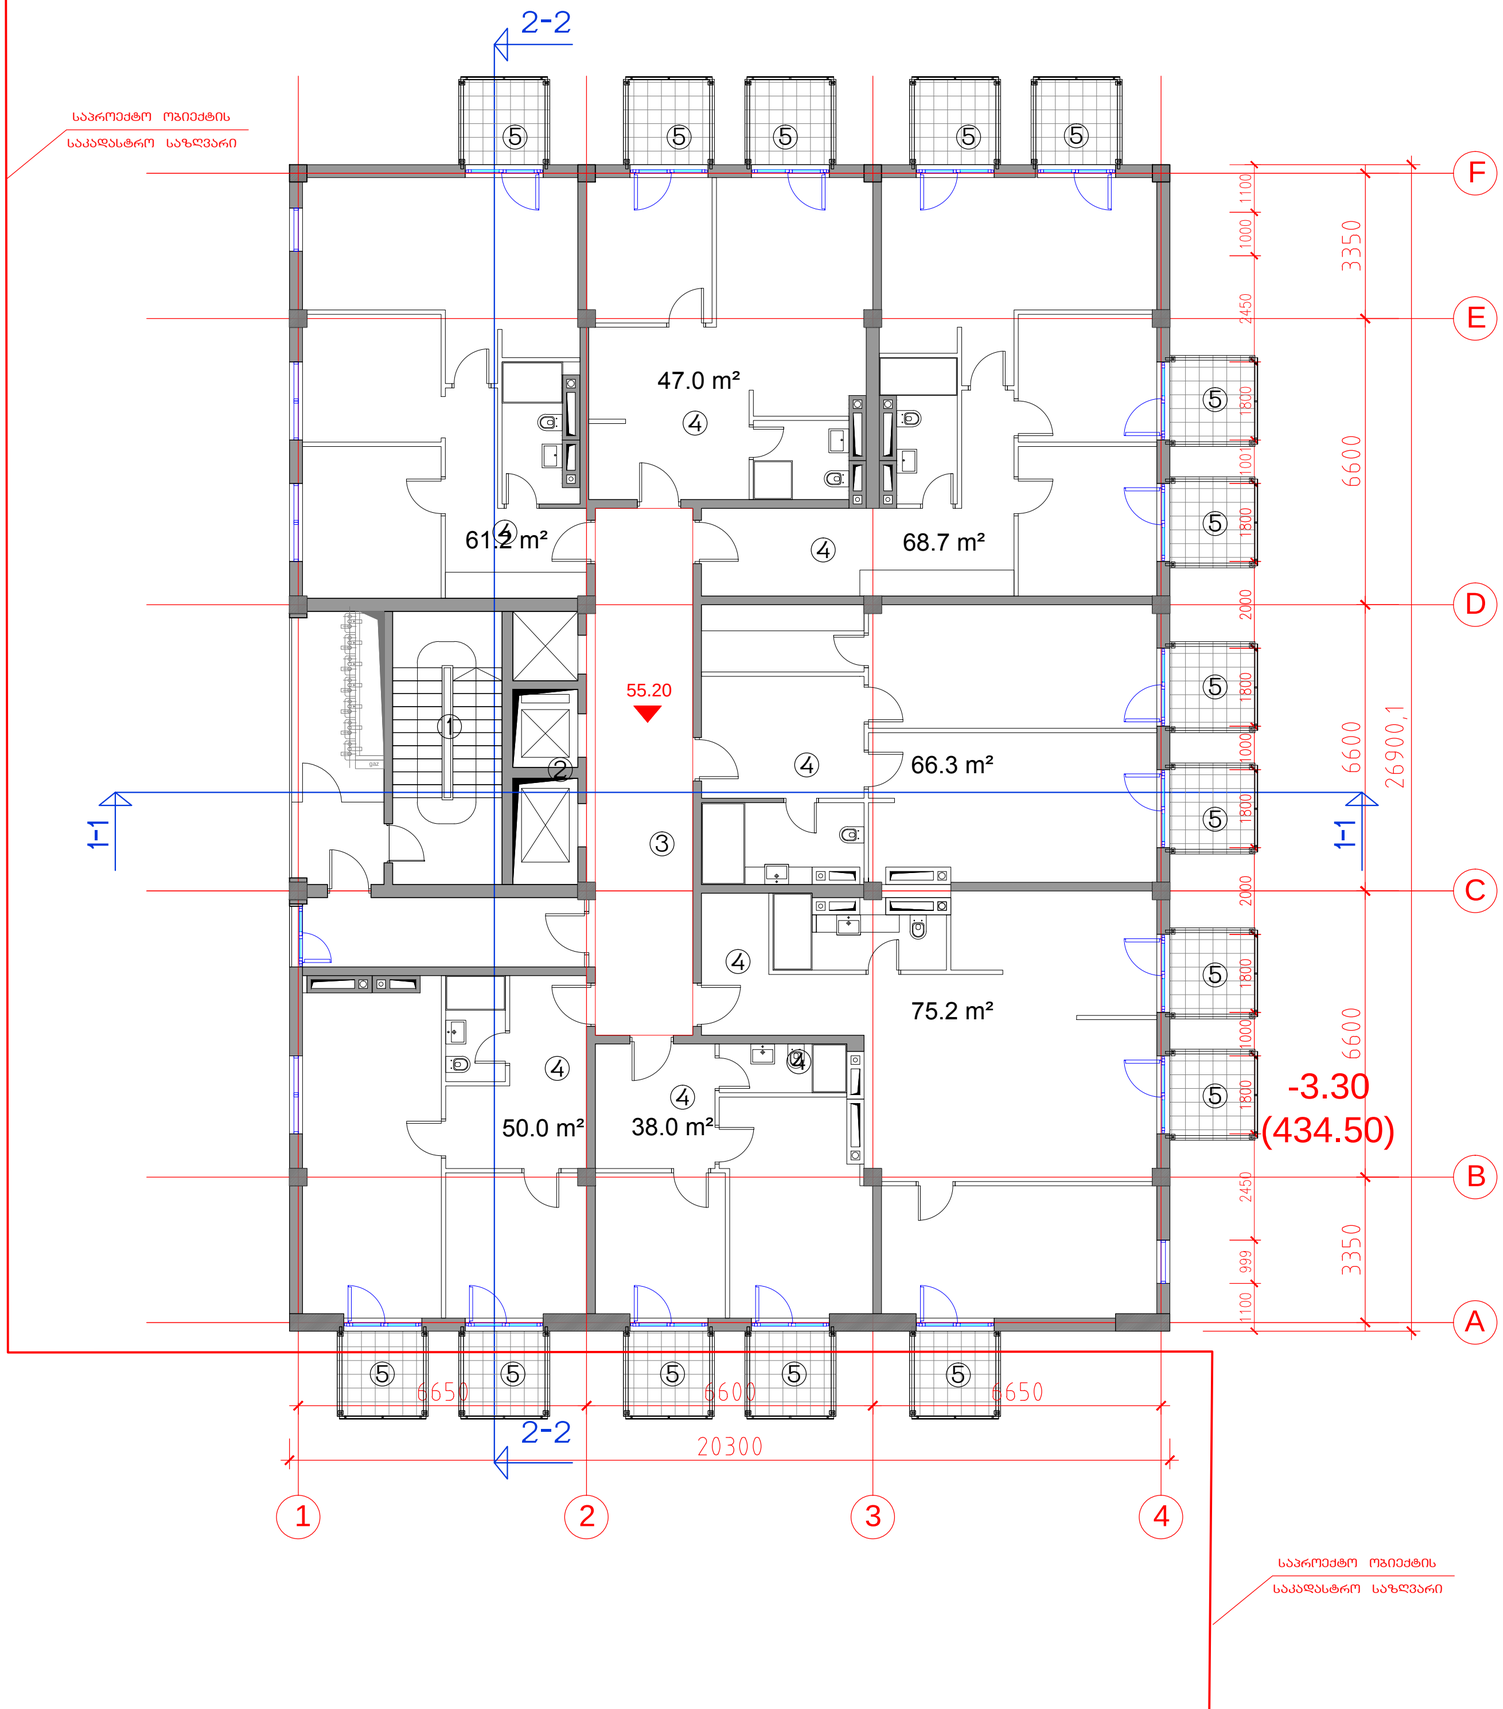

საცხოვრებელი კომპლექსი ნაძალადევში
„ქარვასლის მოედანი“

სახლი „C“

ტექნიკურ-ეკონომიკური პარამეტრები

მიწის ნაკვეთის ფართი	3142.0 მ²
მოშენების ფართი	546.0 მ²
საერთო ფართი	11152.0 მ²
მათ შორის საცხოვრებელი ფართი	7627.7 მ²
საზაფხულო ფართი	1320.6 მ²
კომერციული ფართი	786.0 მ²
სადარბაზოები და დერეფნები	1417.7 მ²
შენობის საანგარიშო ფართი გარე კონტურზე	9698.0 მ²
სამშენებლო ფართი	12632.0 მ²
მათ შორის მიწისზედა სამშ. ფართი	12162.0 მ²
მიწისქვეშა სამშ. ფართი	470.0 მ²
სამშენებლო მოცულობა	39858.8 მ³
მათ შორის მიწისზედა სამშ. მოცულ.	37837.8 მ³
მიწისქვეშა სამშ. მოცულ.	2021.0 მ³

შენობის კონსტრუქციული სიმაღლე
73.60 მ (-4.30 ნიშნულიდან +69.30 ნიშნულამდე)

XVII საცხოვრებელი სართული
55.20 ნიშნულზე

სართულის სამშენებლო ფართი	612.0 მ²
სართ. სააღრ. ფ. გარე კონტურზე	487.0 მ²
სართულის საერთო ფართი	540.9 მ²
საცხოვრებელი ფართი	406.4 მ²
საზაფხულო ფართი	65.6 მ²
სადარბაზოები და დერეფნები	68.9 მ²

ექსპლიკაცია

1. კიბის უჯრედი
2. ლიფტები
3. სადარბაზოს დერეფანი
4. საცხოვრებელი ბინა
5. აივანი

საცხოვრებელი კომპლექსი ნაძალადევში
„ქარვასლის მოედანი“
სახლი „C“

ნახაზის დასახელება			მასშტაბი
XVII სართულის გეგმა 55.20 ნიშნულზე			მ1/100
file	C gegmebi.dwg	layout geg-XVII	420X596
თანამდებობა	გვარი		ხელმოწერა
პრ.ხელმძღვანელი	გ.აბულაძე		
არქიტექტორი	ი.შარაბიძე		
შეამოწმა	ს.მირზიაშვილი		

studia arsi

მისამართი
ქ.თბილისი
ვაკე-საბურთალოს
რაიონი თ.აბულაძის 31

სტადია	თარიღი	ფურც.რაოდ.	ფურცელი №
პროექტი	20.06.2014	29	ა-19

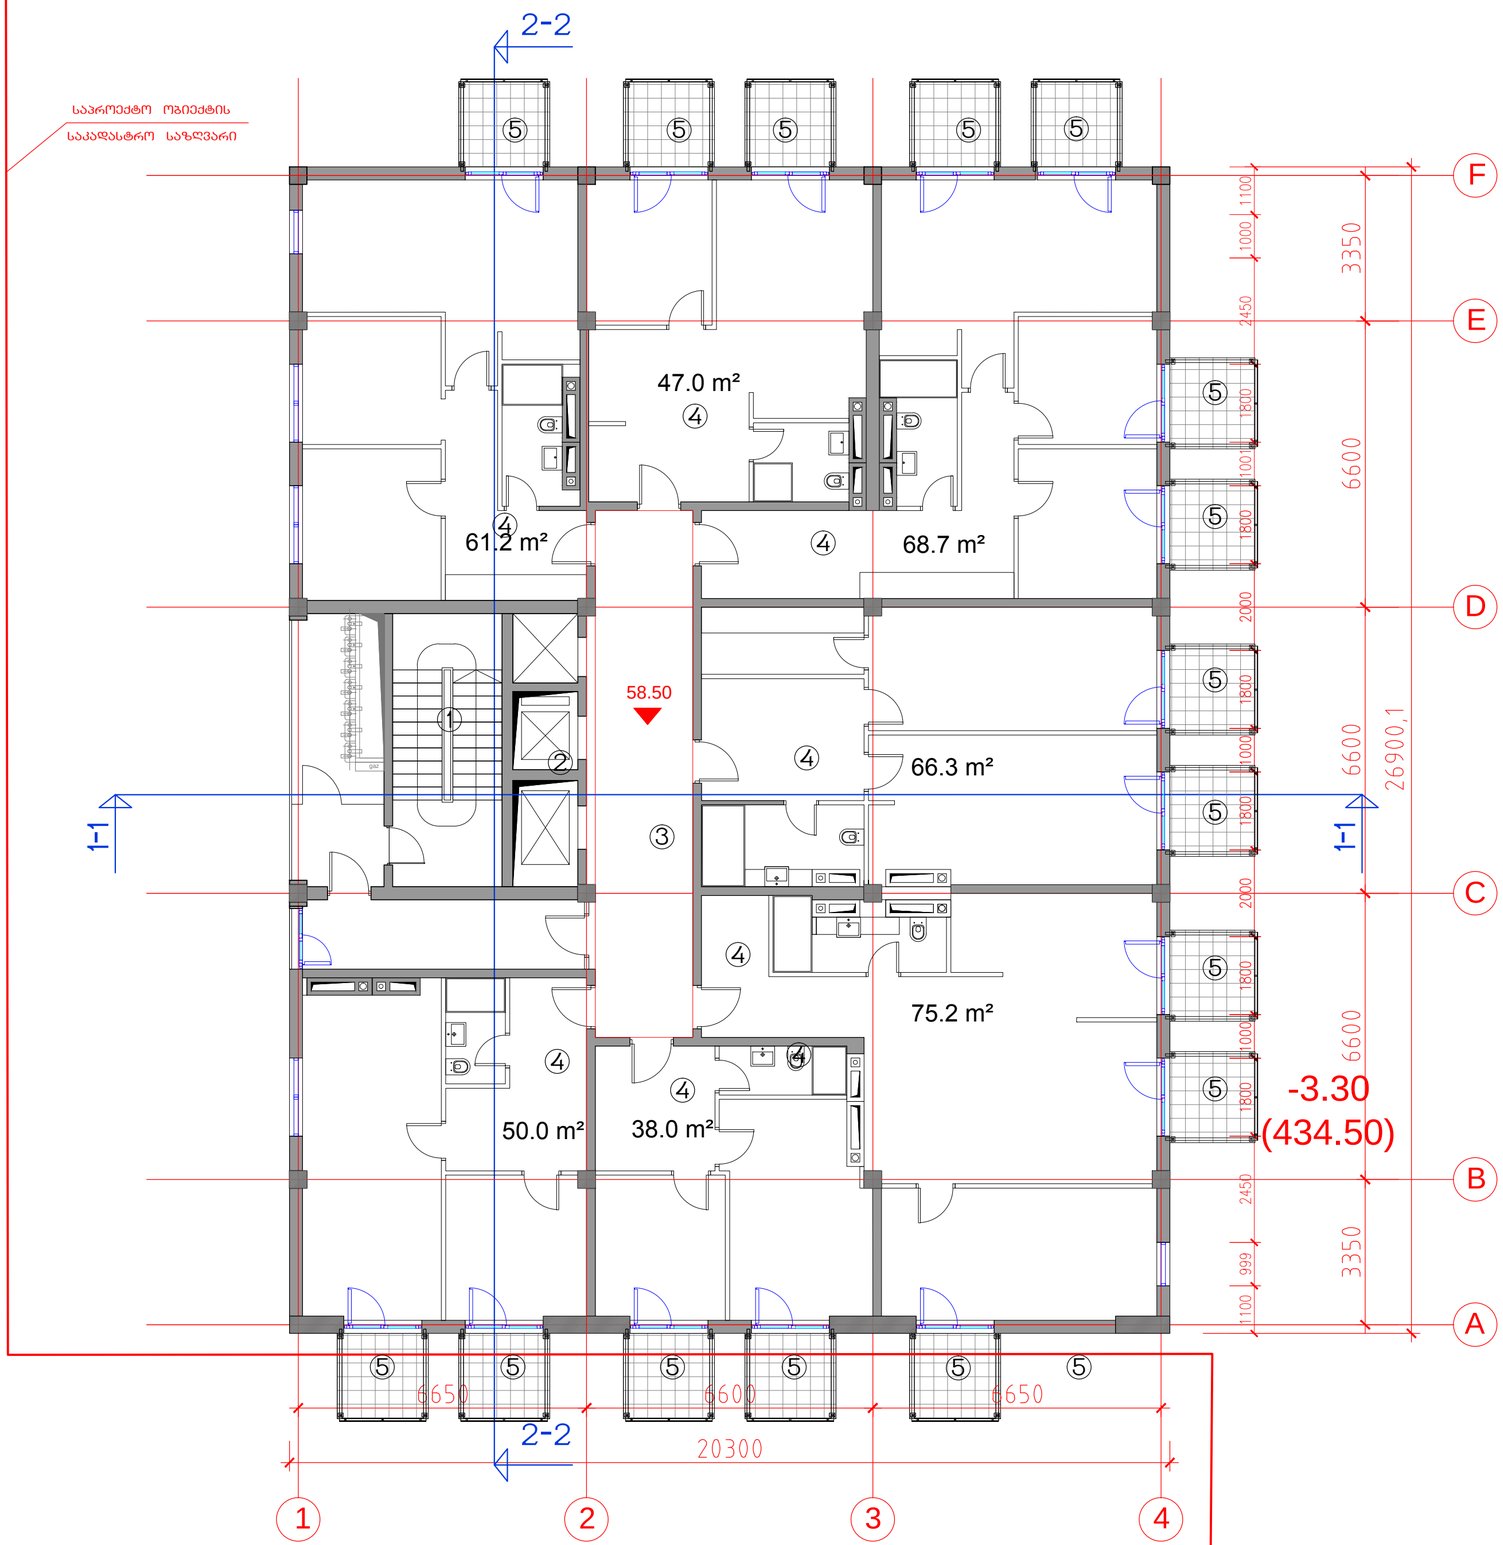

საცხოვრებელი კომპლექსი ნაძალადევში „ქარვასლის მოედანი“

სახლი „C“

ტექნიკურ-ეკონომიკური პარამეტრები

მიწის ნაკვეთის ფართი	3142.0 მ²
მოშენების ფართი	546.0 მ²
საერთო ფართი	11152.0 მ²
მათ შორის საცხოვრებელი ფართი	7627.7 მ²
საზაფხულო ფართი	1320.6 მ²
კომერციული ფართი	786.0 მ²
სადარბაზოები და დერეფნები	1417.7 მ²
შენობის საანგარიშო ფართი გარე კონტურზე	9698.0 მ²
სამშენებლო ფართი	12632.0 მ²
მათ შორის მიწისზედა სამშ. ფართი	12162.0 მ²
მიწისქვეშა სამშ. ფართი	470.0 მ²
სამშენებლო მოცულობა	39858.8 მ³
მათ შორის მიწისზედა სამშ. მოცულ.	37837.8 მ³
მიწისქვეშა სამშ. მოცულ.	2021.0 მ³

შენობის კონსტრუქციული სიმაღლე
73.60 მ (-4.30 ნიშნულიდან +69.30 ნიშნულამდე)

XVIII საცხოვრებელი სართული
58.50 ნიშნულზე

სართულის სამშენებლო ფართი	612.0 მ²
სართ. სააღრ. ფ. გარე კონტურზე	487.0 მ²
სართულის საერთო ფართი	540.9 მ²
საცხოვრებელი ფართი	406.4 მ²
საზაფხულო ფართი	65.6 მ²
სადარბაზოები და დერეფნები	68.9 მ²

ექსპლიკაცია

1. კიბის უჯრედი
2. ლიფტები
3. სადარბაზოს დერეფანი
4. საცხოვრებელი ბინა
5. აივანი

საცხოვრებელი კომპლექსი ნაძალადევში „ქარვასლის მოედანი“
სახლი „C“

ნახაზის დასახელება			მასშტაბი
XVIII სართულის გეგმა 58.50 ნიშნულზე			მ.1/100
file	C gegmebi.dwg	layout geg-XVIII	420X596
თანამდებობა	გვარი		ხელმოწერა
პრ.ხელმძღვანელი	გ.აგულაძე		
არქიტექტორი	ი.შარაბიძე		
შეამოწმა	ს.მირზიაშვილი		

studia arsi

მისამართი
ქ.თბილისი
ვაკე-საბურთალოს
რაიონი თ.აგულაძის 31

სტადია	თარიღი	ფურც.რაოდ.	ფურცელი №
პროექტი	20.06.2014	29	ა-20

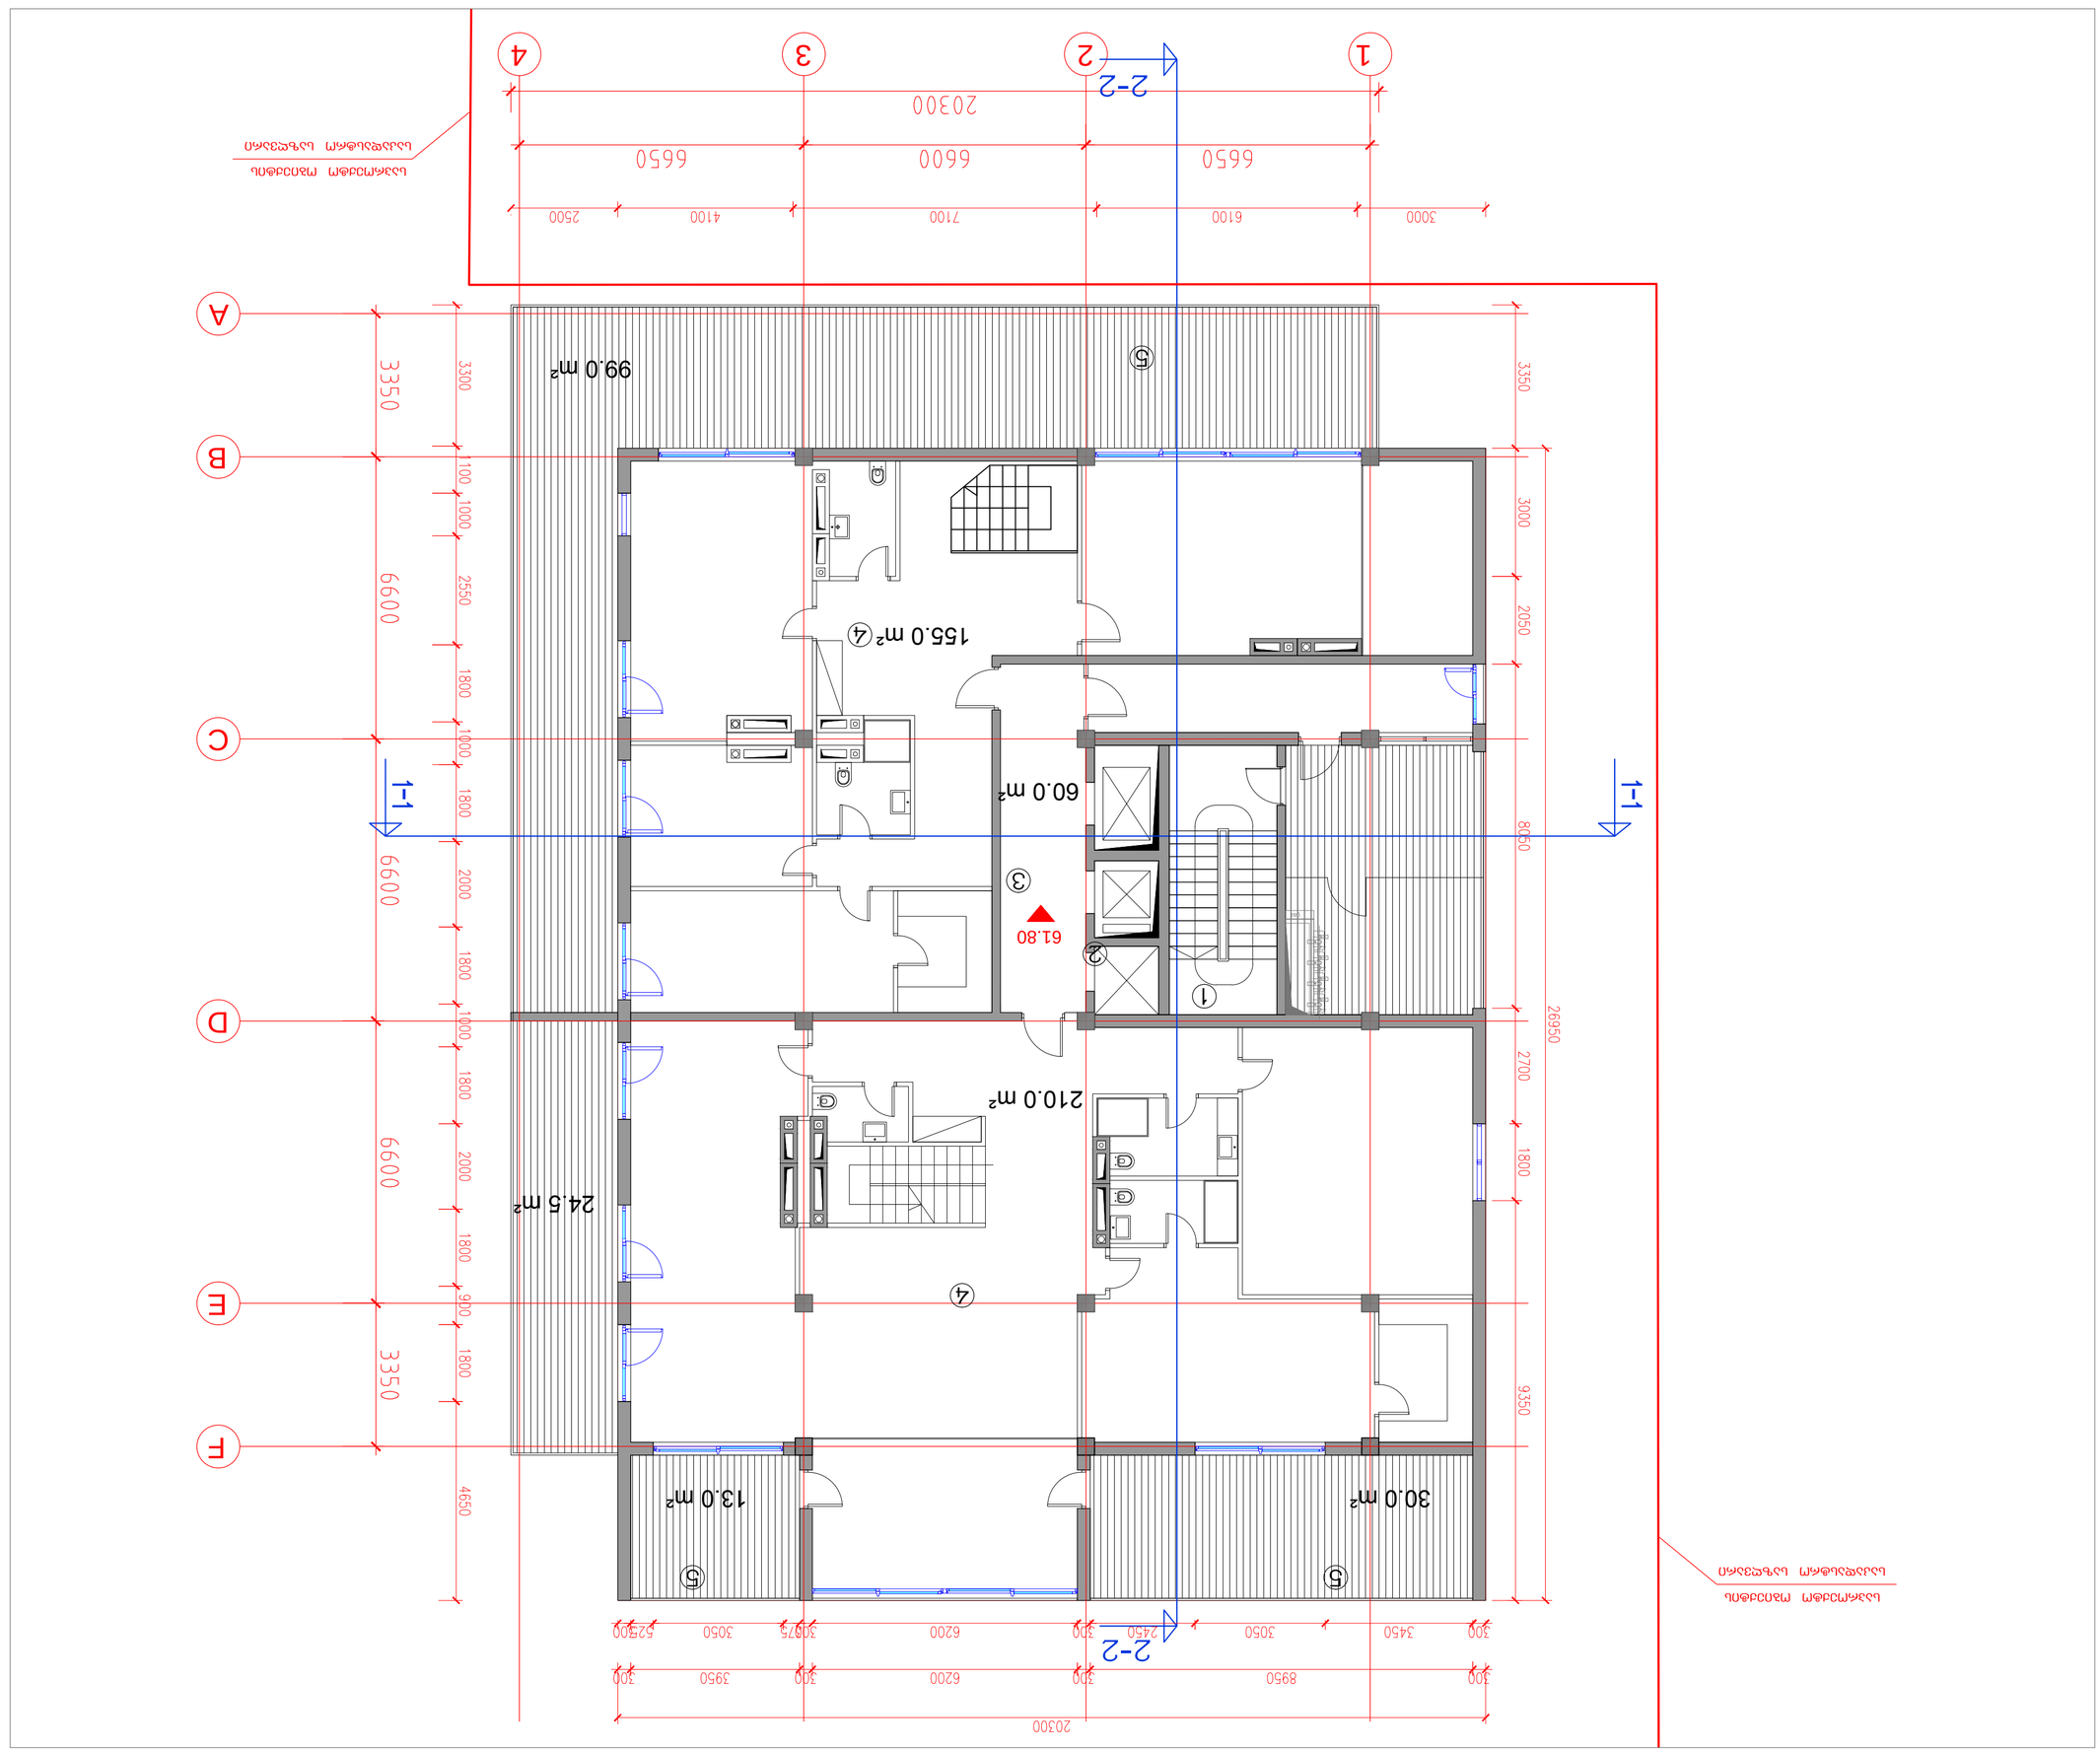














საპროექტო ობიექტის
საკადასტრო საზღვარი

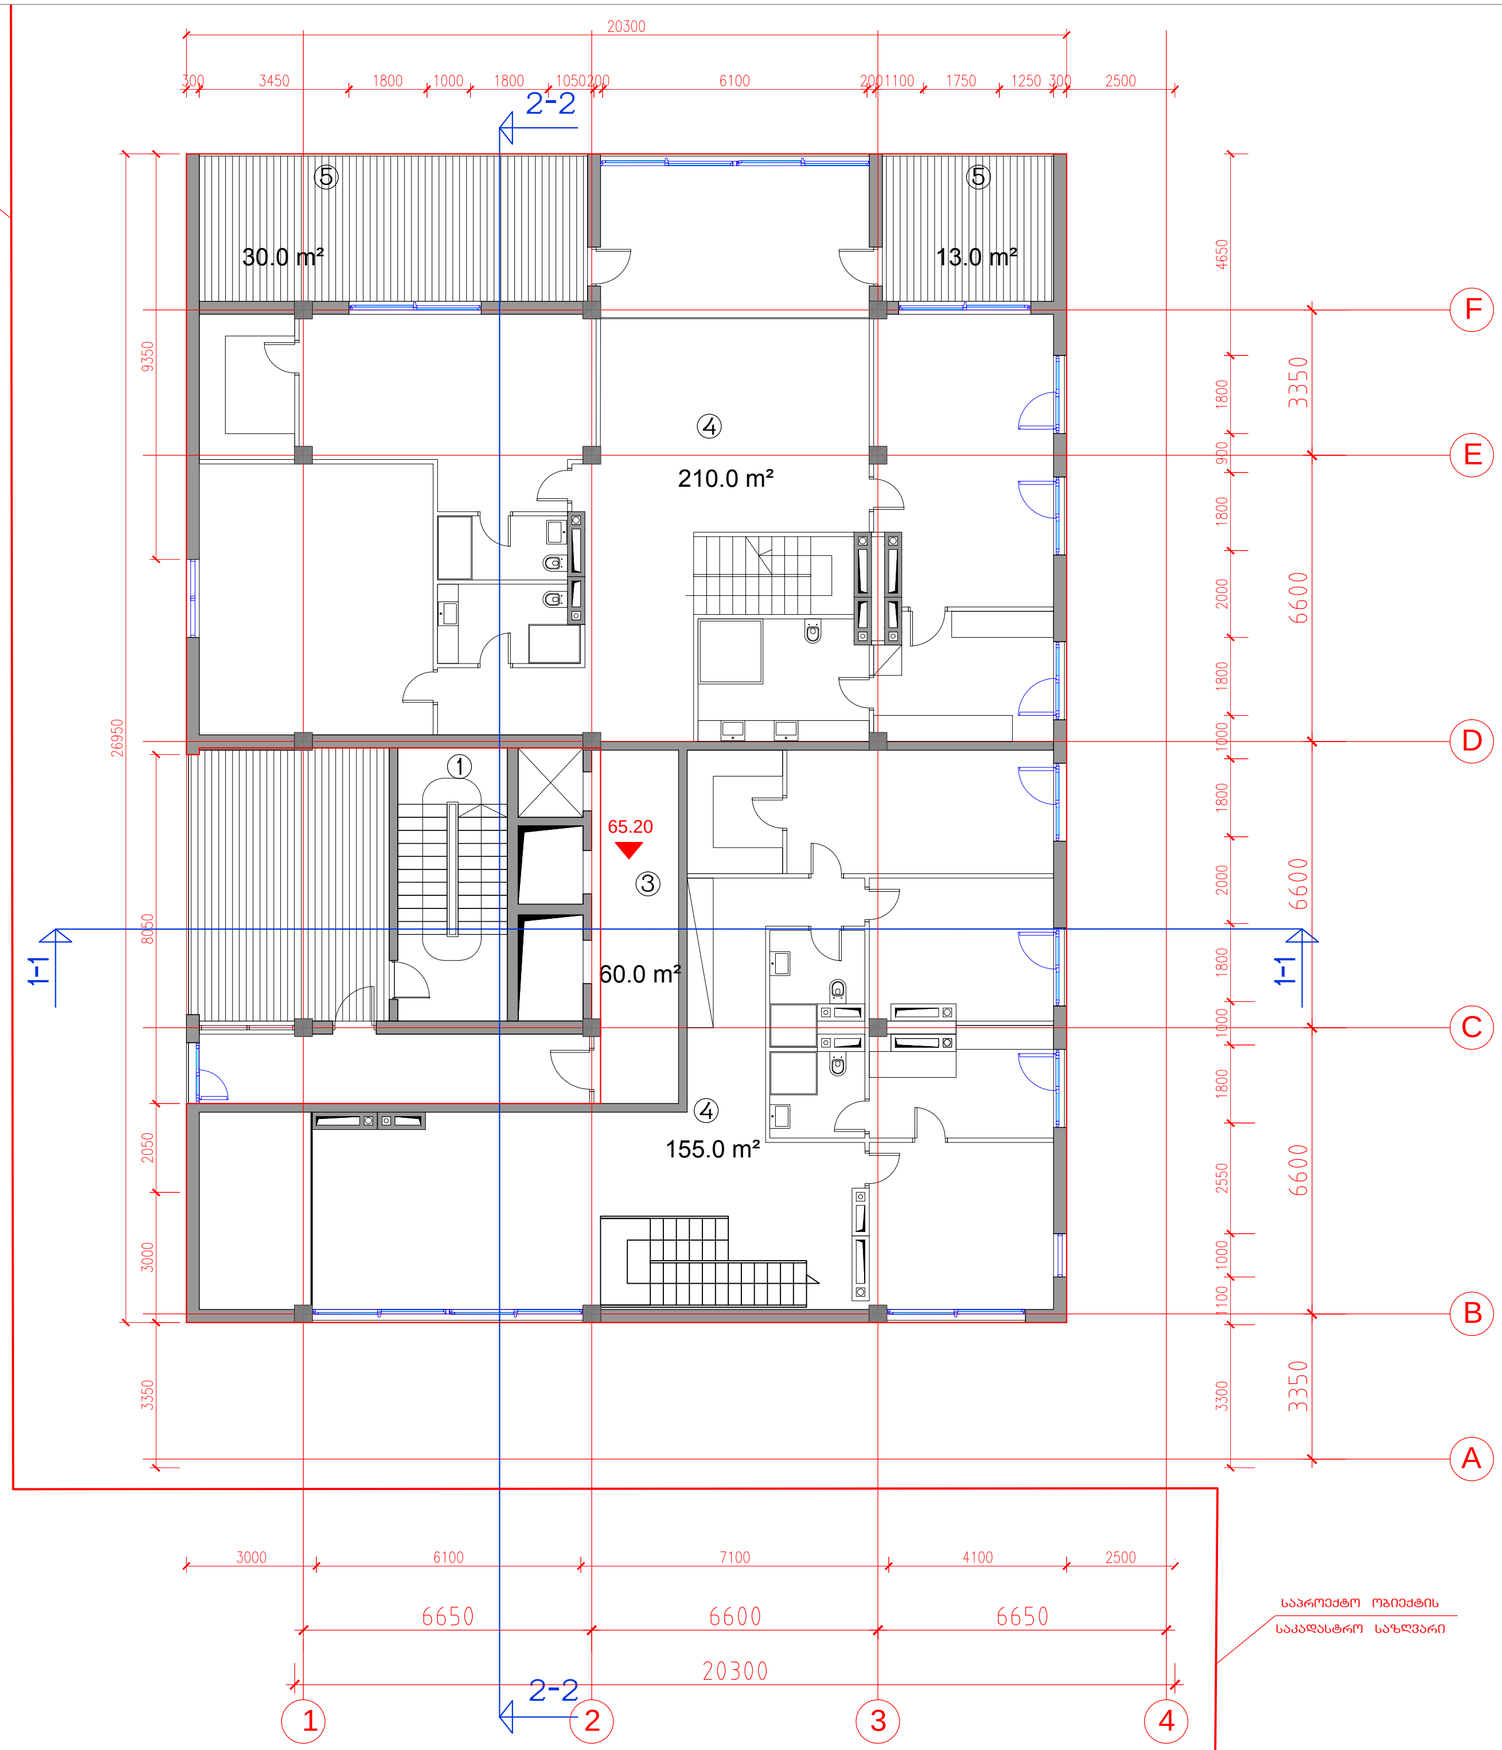

საცხოვრებელი კომპლექსი ნაძალადევში
„ქარვასლის მოედანი“
სახლი „C“

ტექნიკურ-ეკონომიკური პარამეტრები

მიწის ნაკვეთის ფართი	3142.0 მ²
მოშენების ფართი	546.0 მ²
საერთო ფართი	11152.0 მ²
მათ შორის საცხოვრებელი ფართი	7627.7 მ²
საზაფხულო ფართი	1320.6 მ²
კომერციული ფართი	786.0 მ²
სადარბაზოები და დერეფნები	1417.7 მ²
შენობის საანგარიშო ფართი გარე კონტურზე	9698.0 მ²
სამშენებლო ფართი	12632.0 მ²
მათ შორის მიწისზედა სამშ. ფართი	12162.0 მ²
მიწისქვეშა სამშ. ფართი	470.0 მ²
სამშენებლო მოცულობა	39858.8 მ³
მათ შორის მიწისზედა სამშ. მოცულ.	37837.8 მ³
მიწისქვეშა სამშ. მოცულ.	2021.0 მ³
შენობის კონსტრუქციული სიმაღლე 73.60 მ (-4.30 ნიშნულიდან +69.30 ნიშნულამდე)	

XX საცხოვრებელი სართული
65.20 ნიშნულზე

სართულის სამშენებლო ფართი	547.0 მ²
სართ. სააბ. ფ. გარე კონტურზე	468.0 მ²
სართულის საერთო ფართი	468.0 მ²
საცხოვრებელი ფართი	365.0 მ²
საზაფხულო ფართი	43.0 მ²
სადარბაზოები და დერეფნები	60.0 მ²

ექსპლიკაცია

1. კიბის უჯრედი
2. ლიფტები
3. სადარბაზოს დერეფანი
4. საცხოვრებელი ბინა
5. აივანი

საცხოვრებელი კომპლექსი ნაძალადევში
„ქარვასლის მოედანი“
სახლი „C“

ნახაზის დასახელება				მასშტაბი
XX სართულის გეგმა 65.20 ნიშნულზე				მ.1/100
file	C gegmebi.dwg	layout	geg-XX	420X596
თანამდებობა	გვარი			ხელმოწერა
პრ.ხელმძღვანელი	გ.აბულაძე			
არქიტექტორი	ი.შარაბიძე			
შეამოწმა	ს.მირზიაშვილი			

studia arsi

მისამართი
ქ.თბილისი
ვაკე-საბურთალოს
რაიონი თ.აბულაძის 31

სტადია	თარიღი	ფურც.რაოდ.	ფურცელი №
პროექტი	20.06.2014	29	ა-22

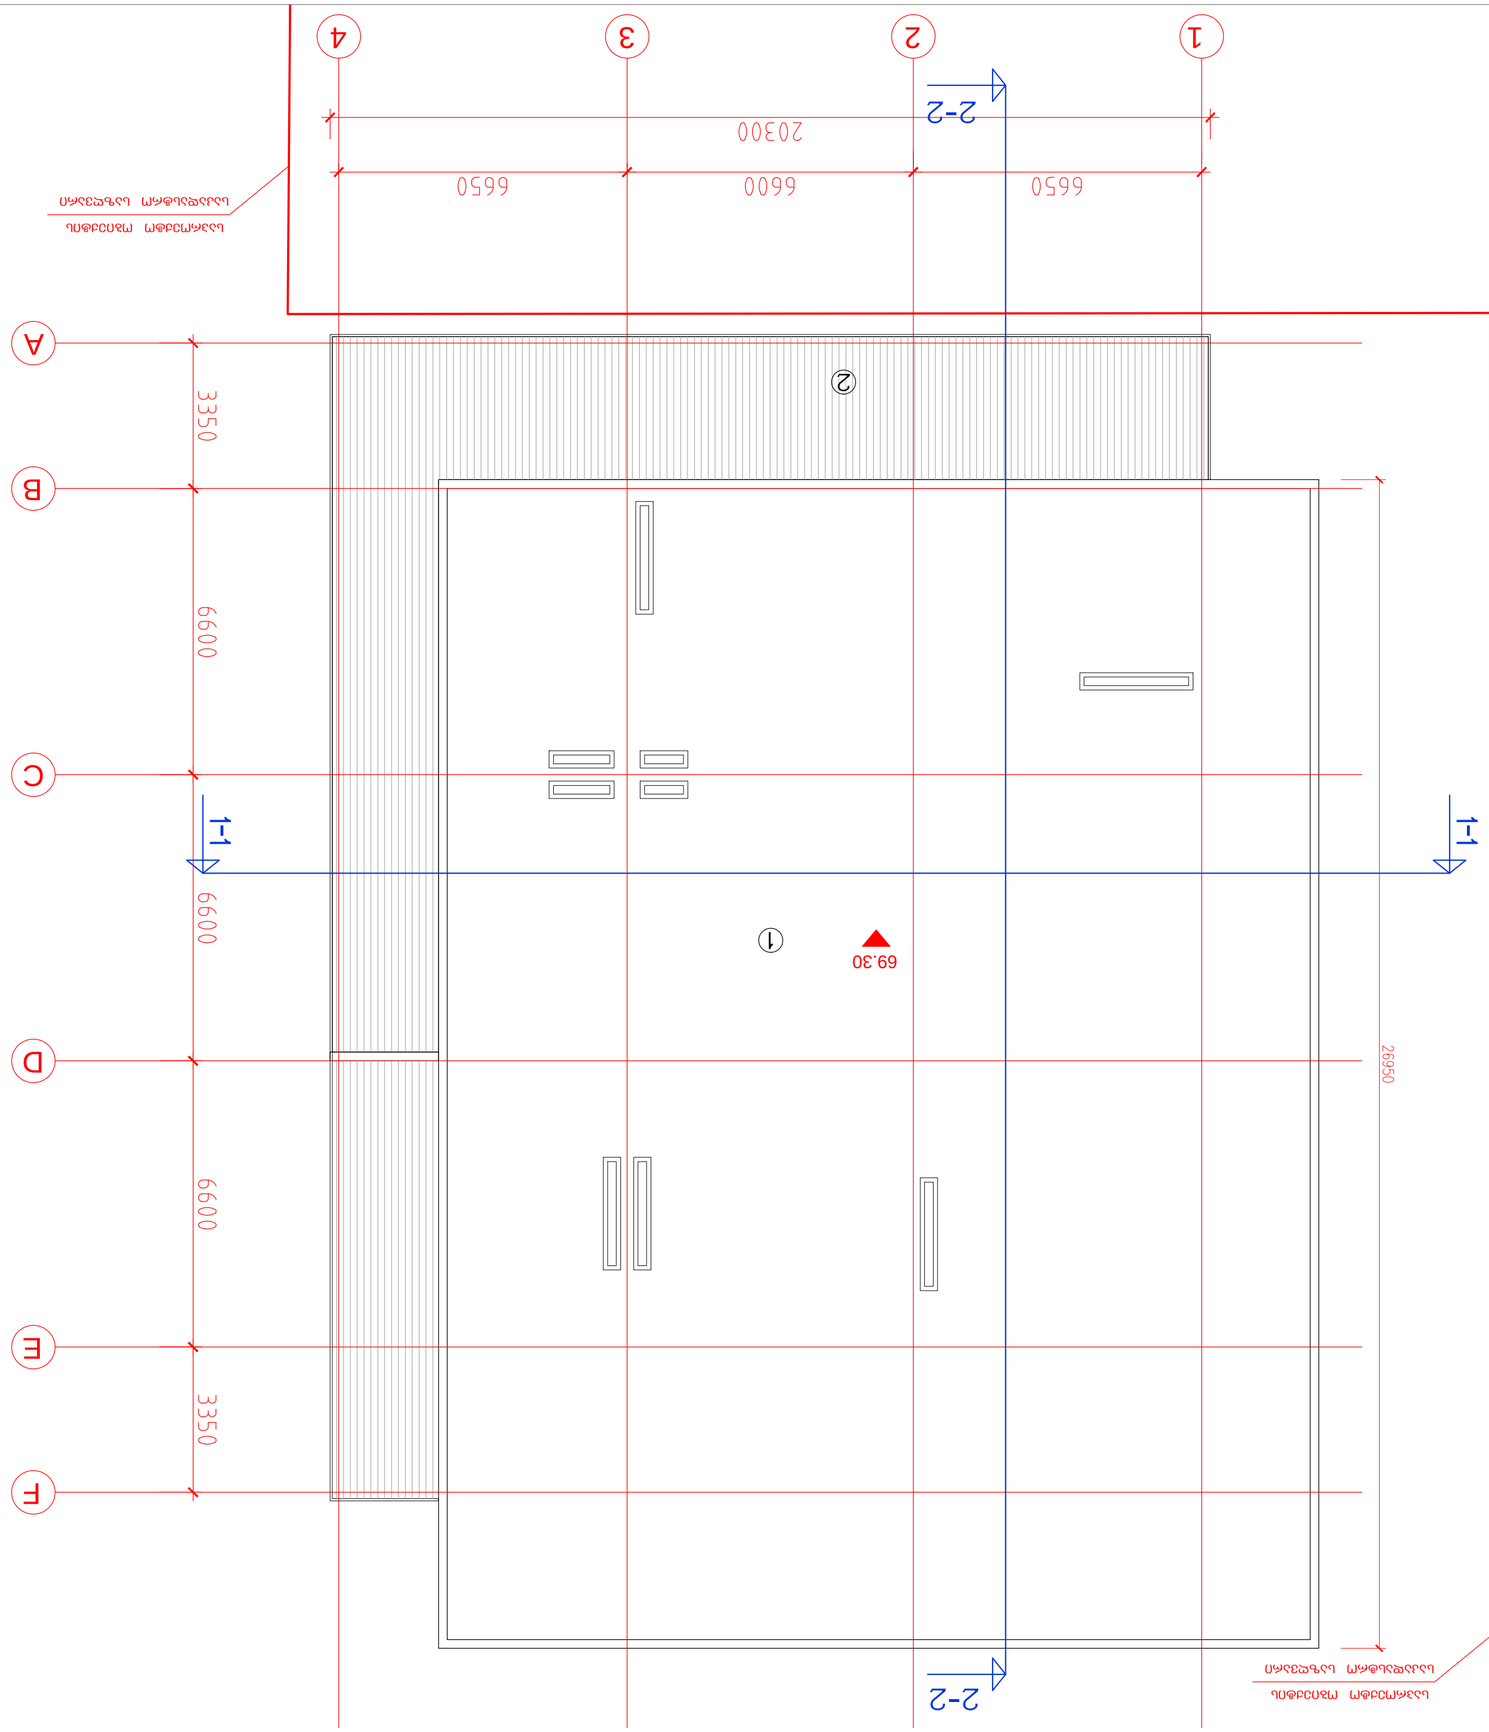




