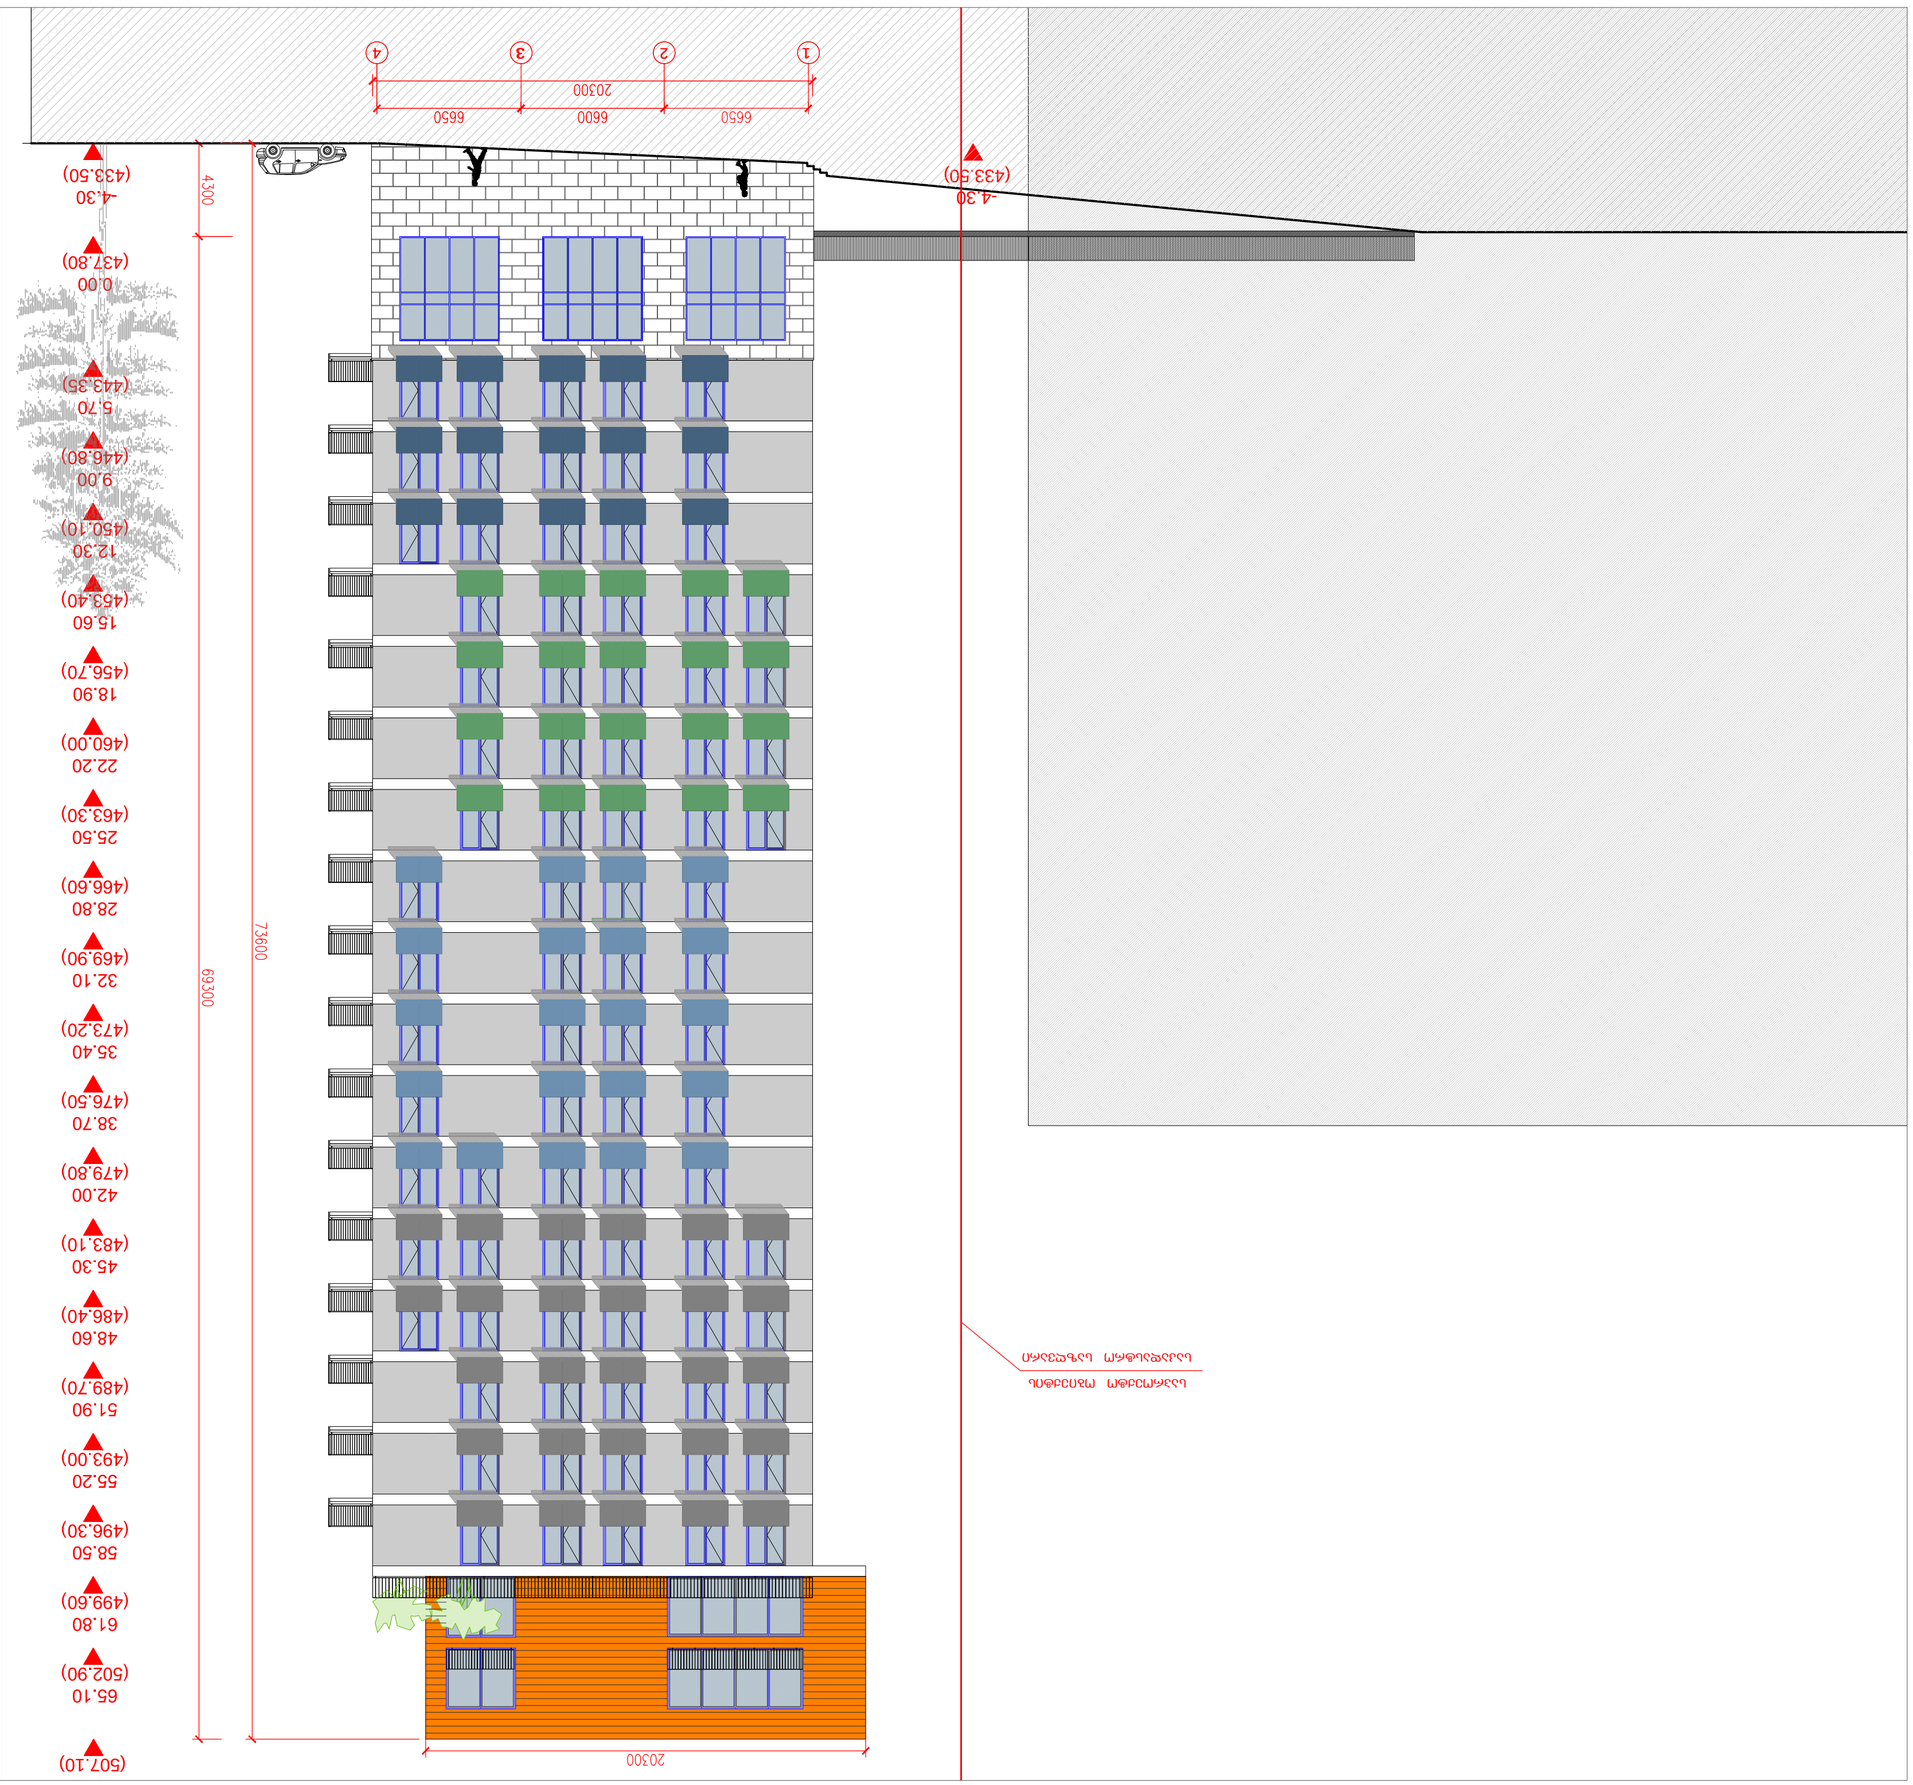





























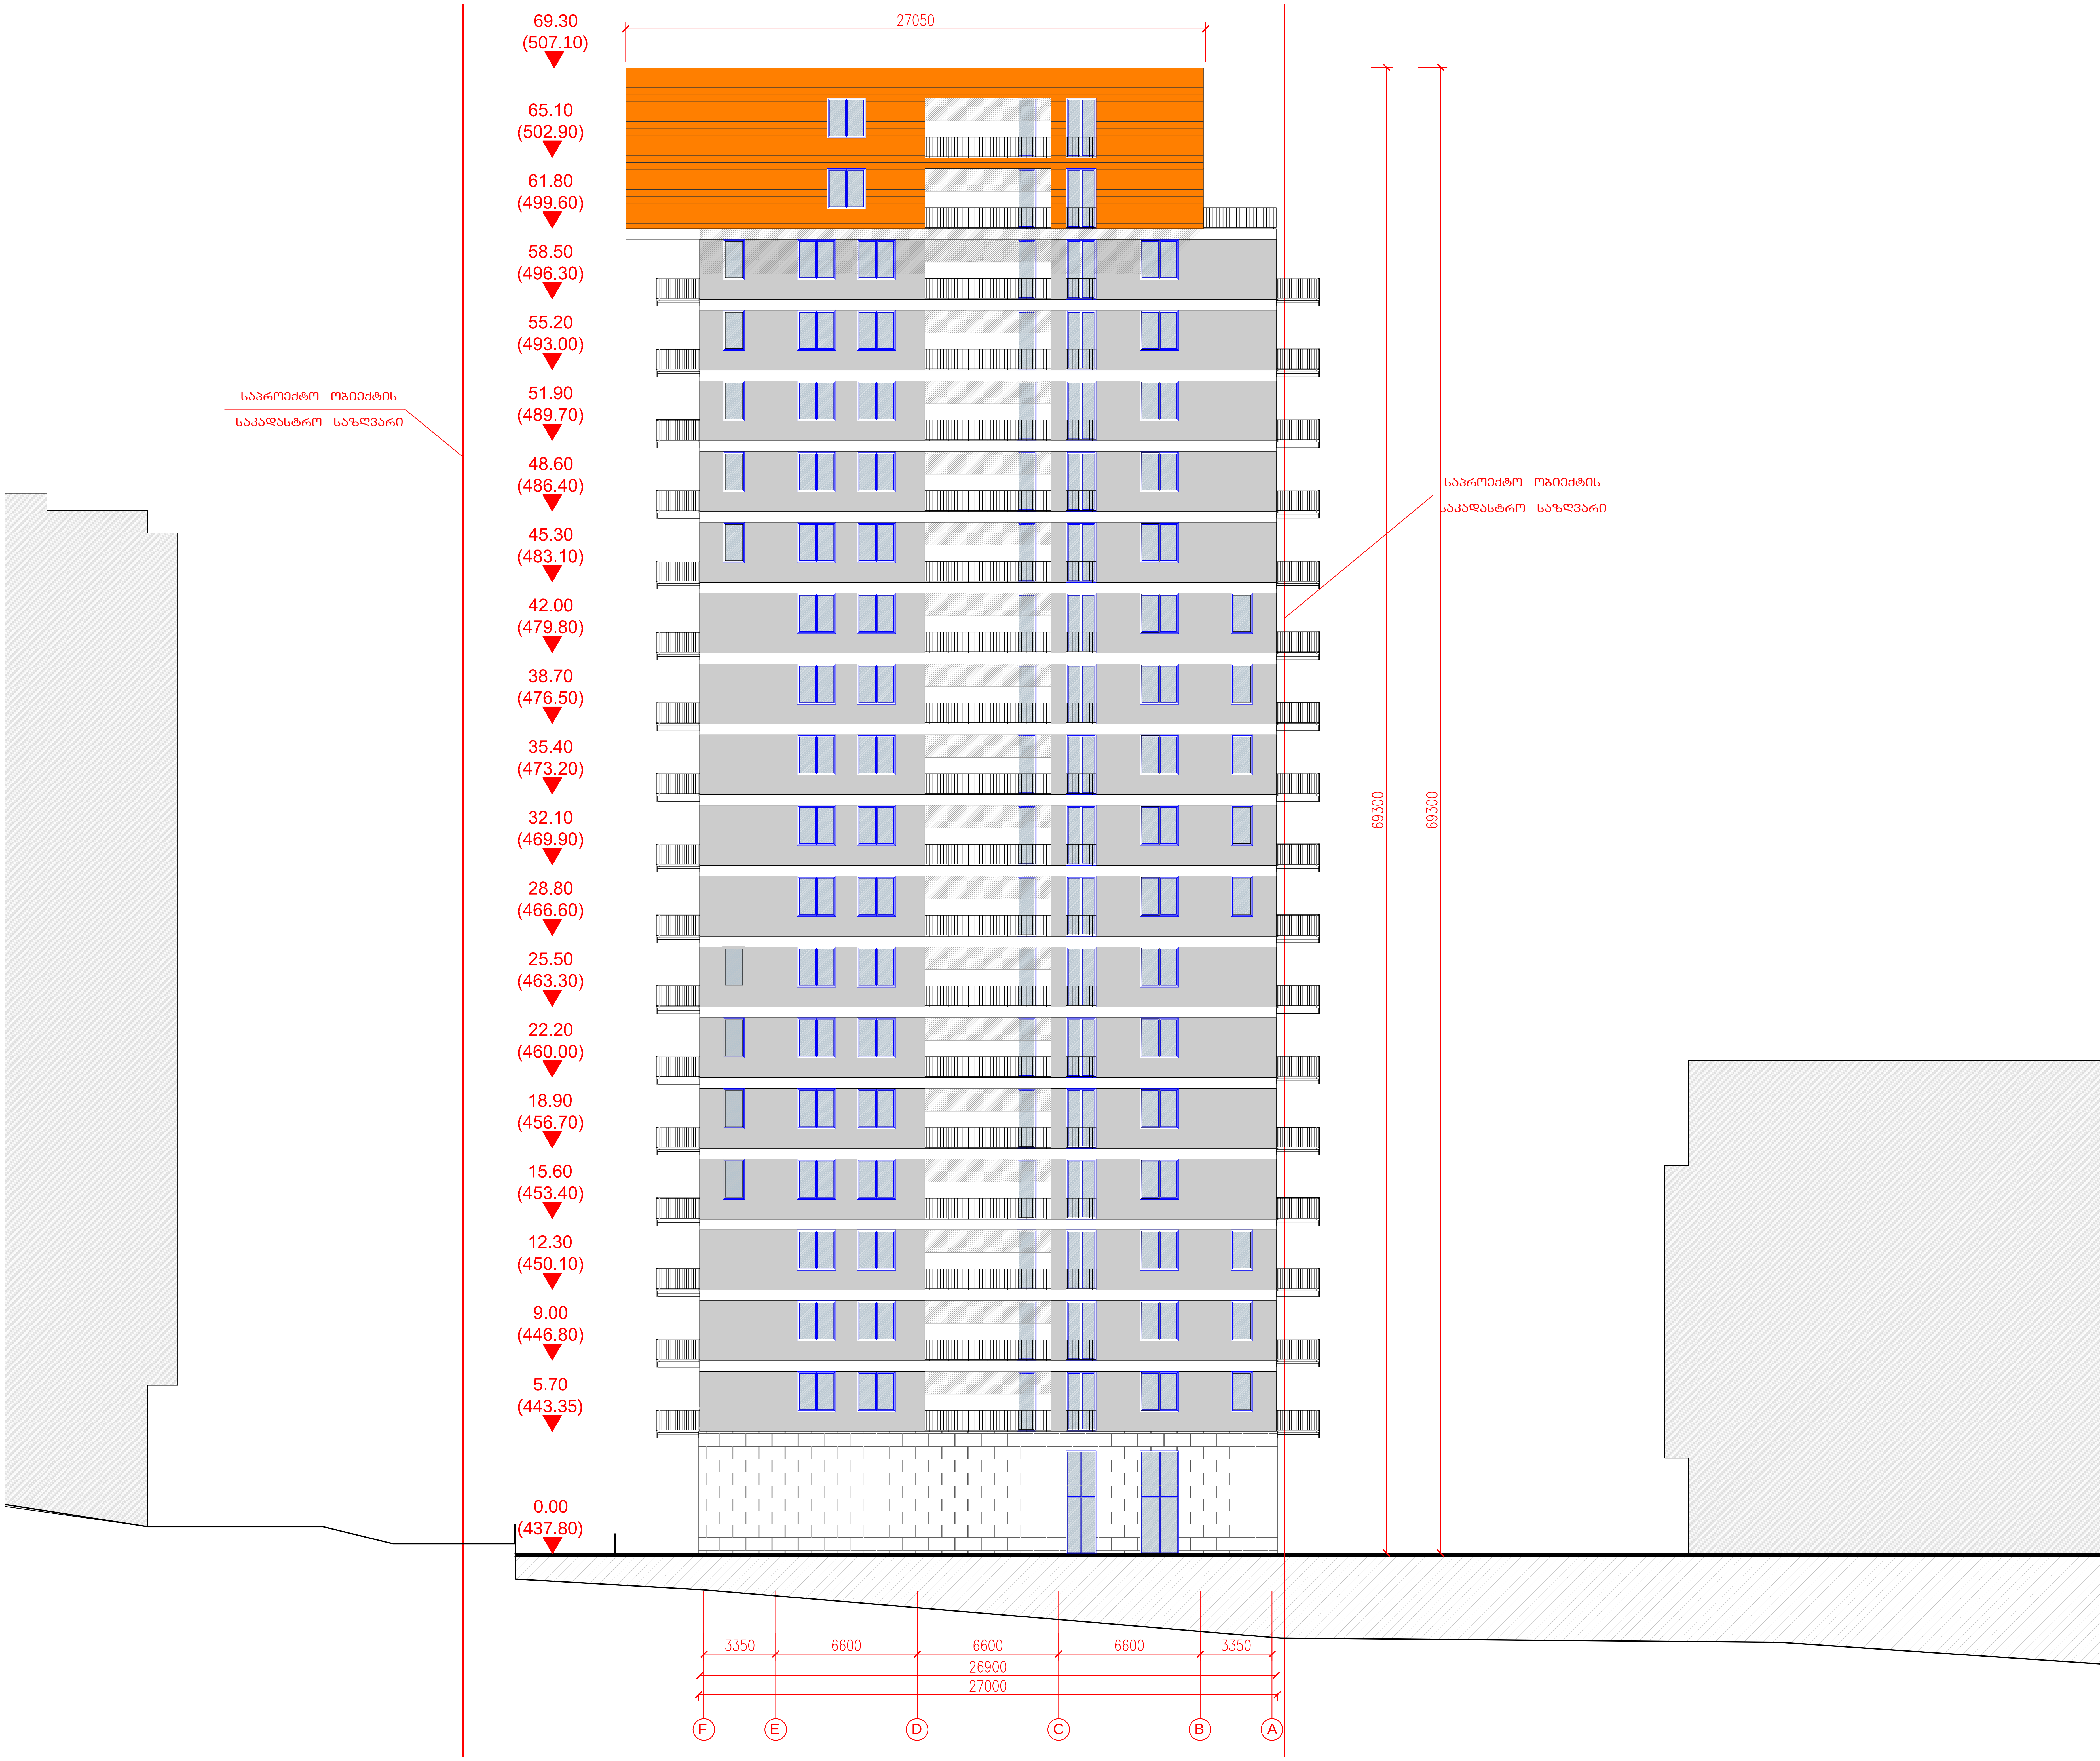

საცხოვრებელი კომპლექსი ნაძალადევში
„ქარვასლის მოედანი“
სახლი „C“

ტექნიკურ-ეკონომიკური პარამეტრები	
მიწის ნაკვეთის ფართი	3142.0 მ²
მოშენების ფართი	546.0 მ²
საერთო ფართი	11152.0 მ²
მათ შორის საცხოვრებელი ფართი	7627.7 მ²
საზაფხულო ფართი	1320.6 მ²
კომერციული ფართი	786.0 მ²
სადარბაზოები და დერეფნები	1417.7 მ²
შენობის საანგარიშო ფართი გარე კონტურზე	9698.0 მ²
სამშენებლო ფართი	12632.0 მ²
მათ შორის მიწისზედა სამშ. ფართი	12162.0 მ²
მიწისქვეშა სამშ. ფართი	470.0 მ²
სამშენებლო მოცულობა	39858.8 მ³
მათ შორის მიწისზედა სამშ. მოცულ.	37837.8 მ³
მიწისქვეშა სამშ. მოცულ.	2021.0 მ³

შენობის კონსტრუქციული სიმაღლე
73.60 მ (-4.30 ნიშნულიდან +69.30 ნიშნულამდე)

საცხოვრებელი კომპლექსი ნაძალადევში
„ქარვასლის მოედანი“
სახლი „C“

ნახაზის დასახელება				მასშტაბი
ფასადი F-A ღერძებში				მ.1/200
file	C fasadebi.dwg	layout	fas F-A	420X596

თანამდებობა	გვარი	ხელმოწერა
პრ.ხელმძღვანელი	გ.აბულაძე	
არქიტექტორი	ი.შარაბიძე	
შეამოწმა	ს.მირზიაშვილი	

studia arsi

მისამართი
ქ.თბილისი
ვაკე-საბურთალოს
რაიონი თ.აბულაძის 31

სტადია	თარიღი	ფურც.რაოდ.	ფურცელი №
პროექტი	20.06.2014	29	ა-28








