გენგეგმა მ 1:500

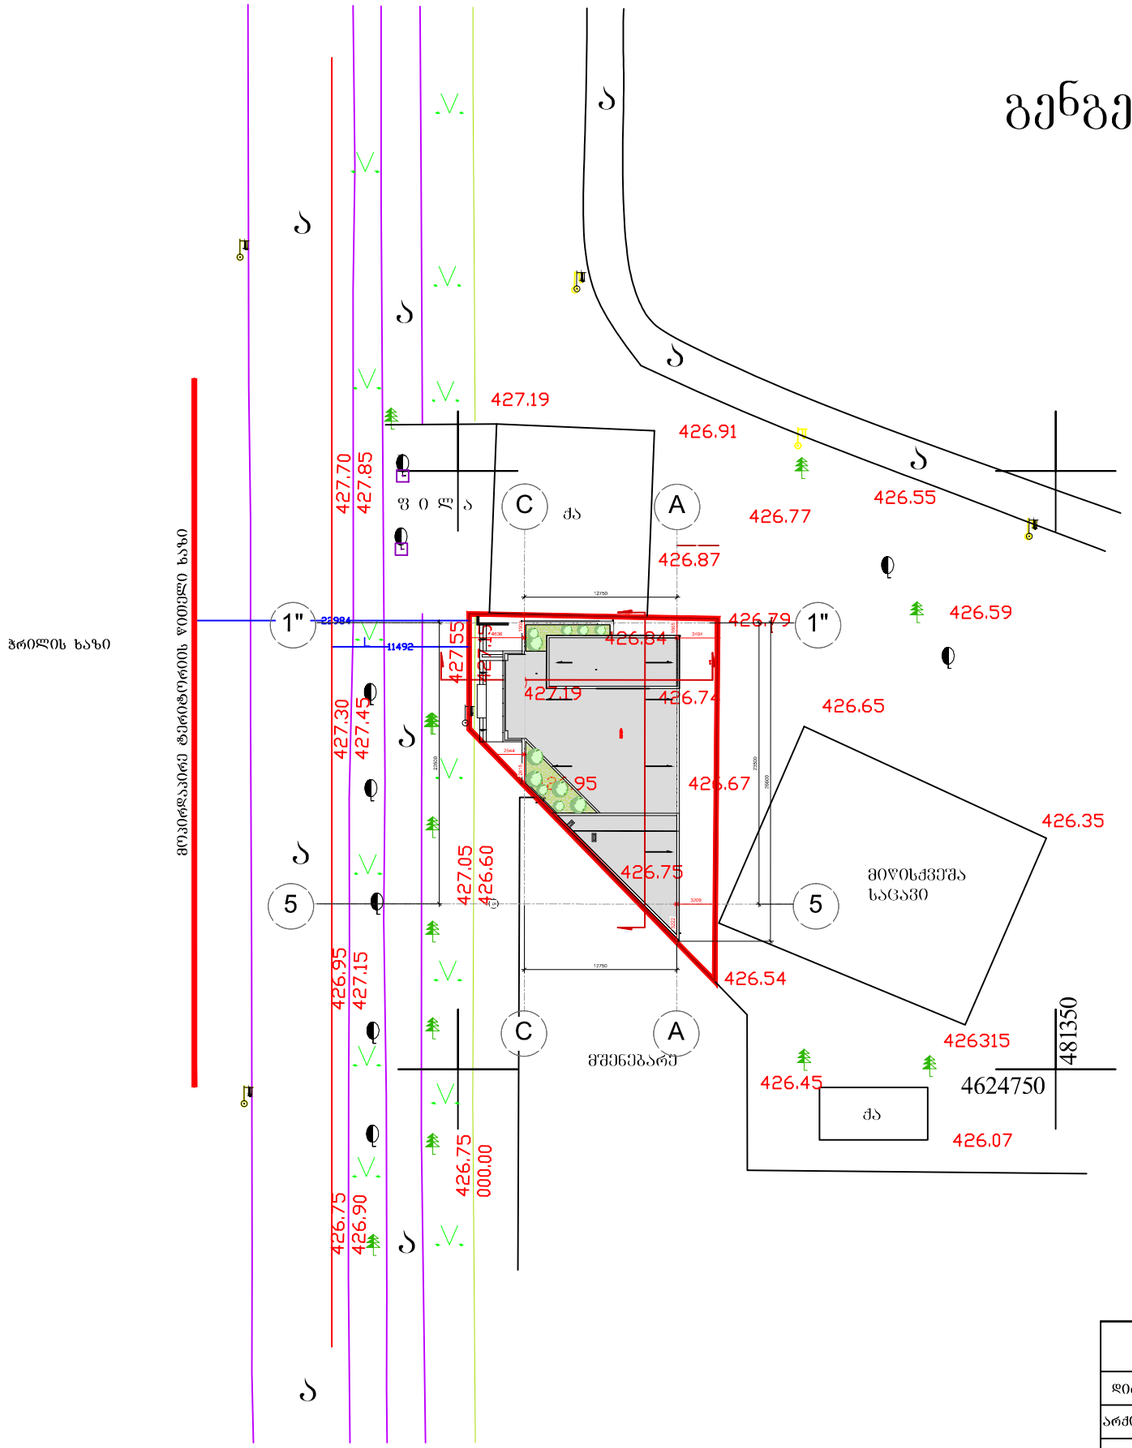

შ. პ. ს. „არქ ქრიატიონ“			2013			
დირექტორი		ო.ხუხაშვილი	სამედიცინო დანიშნულების შენობა ქ.თბილისი ჩაჩავას ქუჩა N1/ლუბლიანას N5			
არქიტექტორი		ო.ხუხაშვილი				
შემსრულებელი		ა.ჯავახიშვილი	გენგეგმა			
			ფურცელი	ფურც.რ.	მასშტაბი	სტადია
			ა-1	12	1:500	პ.