

ფურცლის N SHEET #	
ფორმატი PAPER SIZE	A - 3
პროექტის დასახელება PROJECT NAME	
მშენებარე შენობის ნაწილის დასახელება NAME OF PART OF BUILDING UNDER CONSTRUCTION	
	+0.00
EXPLICATION	ექსპლიკაცია

ჭრილი 1 - 1 /ფასადების/
მ. 1 : 200

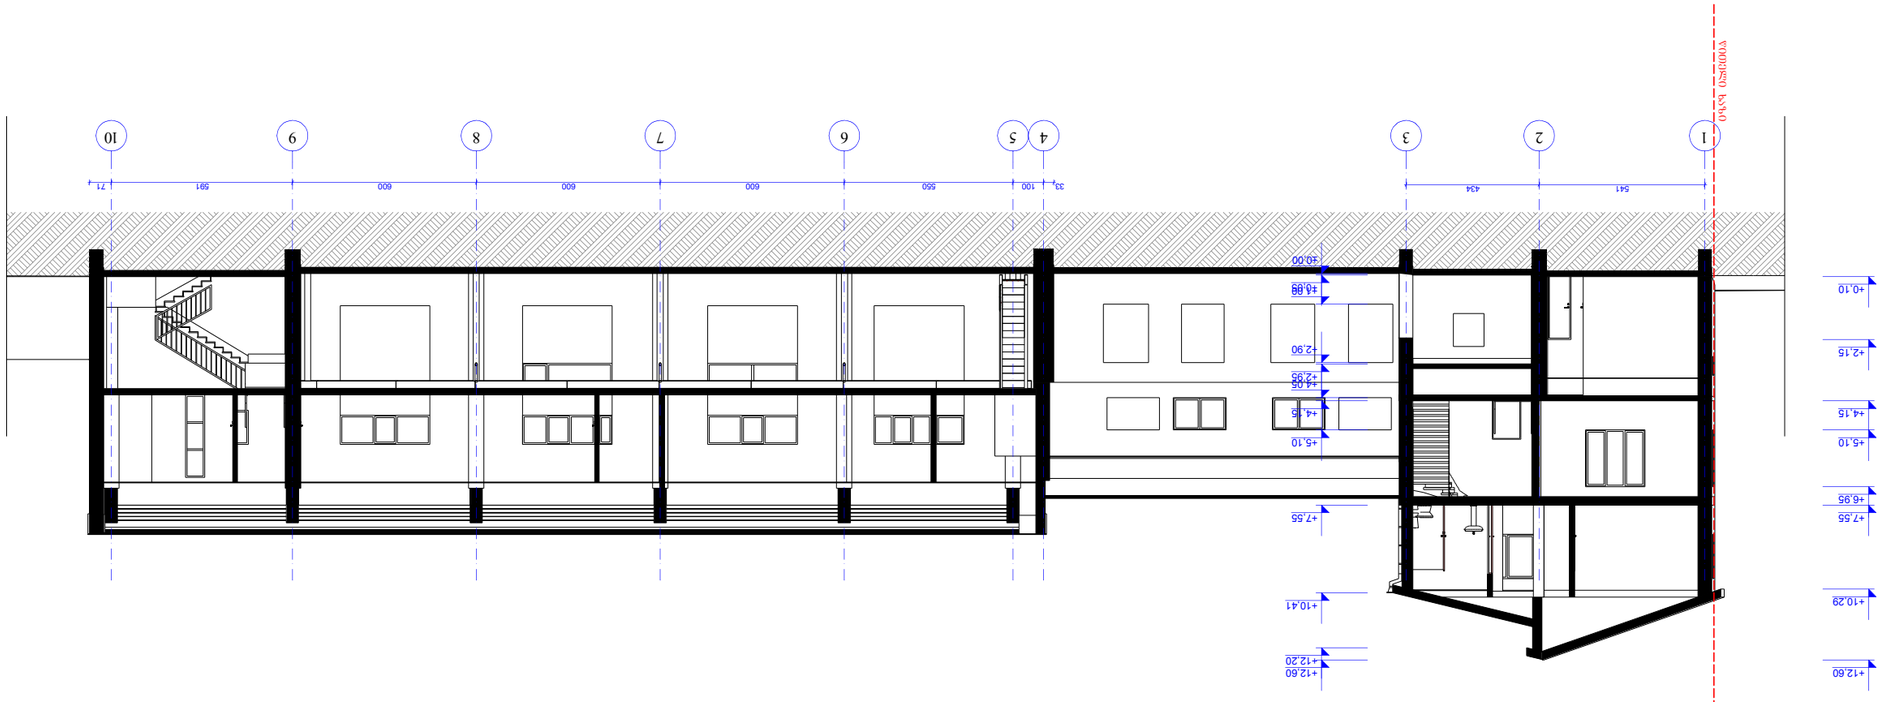

დამკვეთი CLIENT	შ.პ.ს. „ელ-ჯი“
პროექტის დასახელება PROJECT NAME	ბინა N37 ბინათმშენებლობის პროექტის ფარგლებში მრავალბინიანი საცხოვრებელი სახლის მშენებლობა
ავტორი AUTHOR	

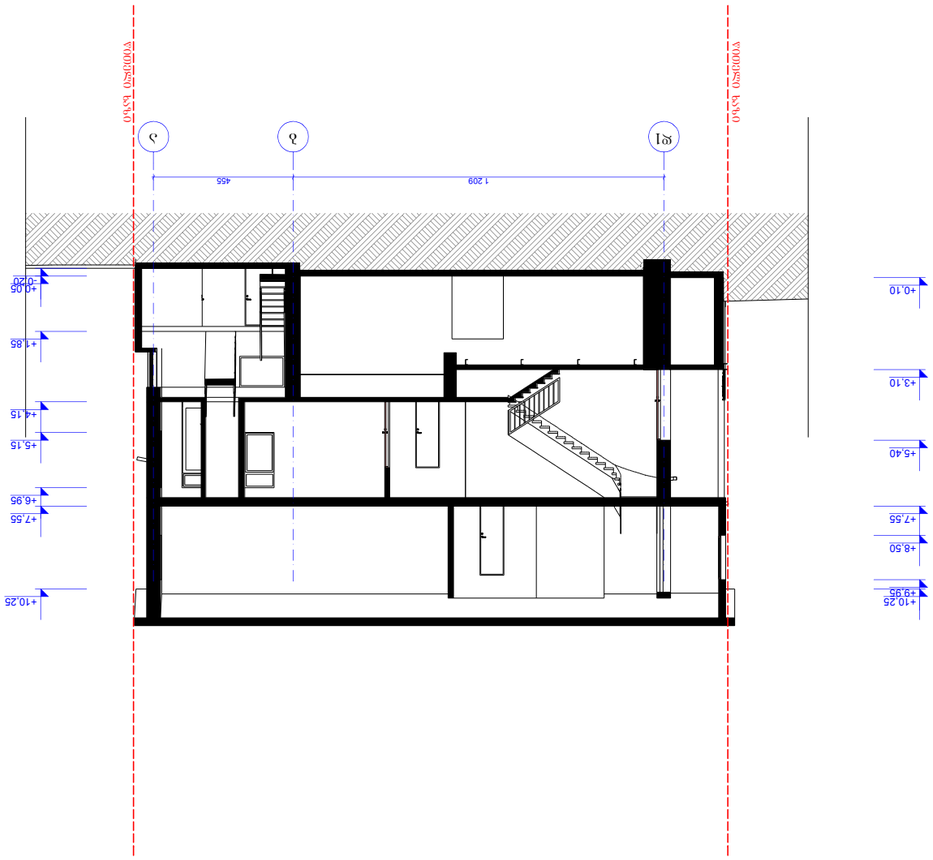














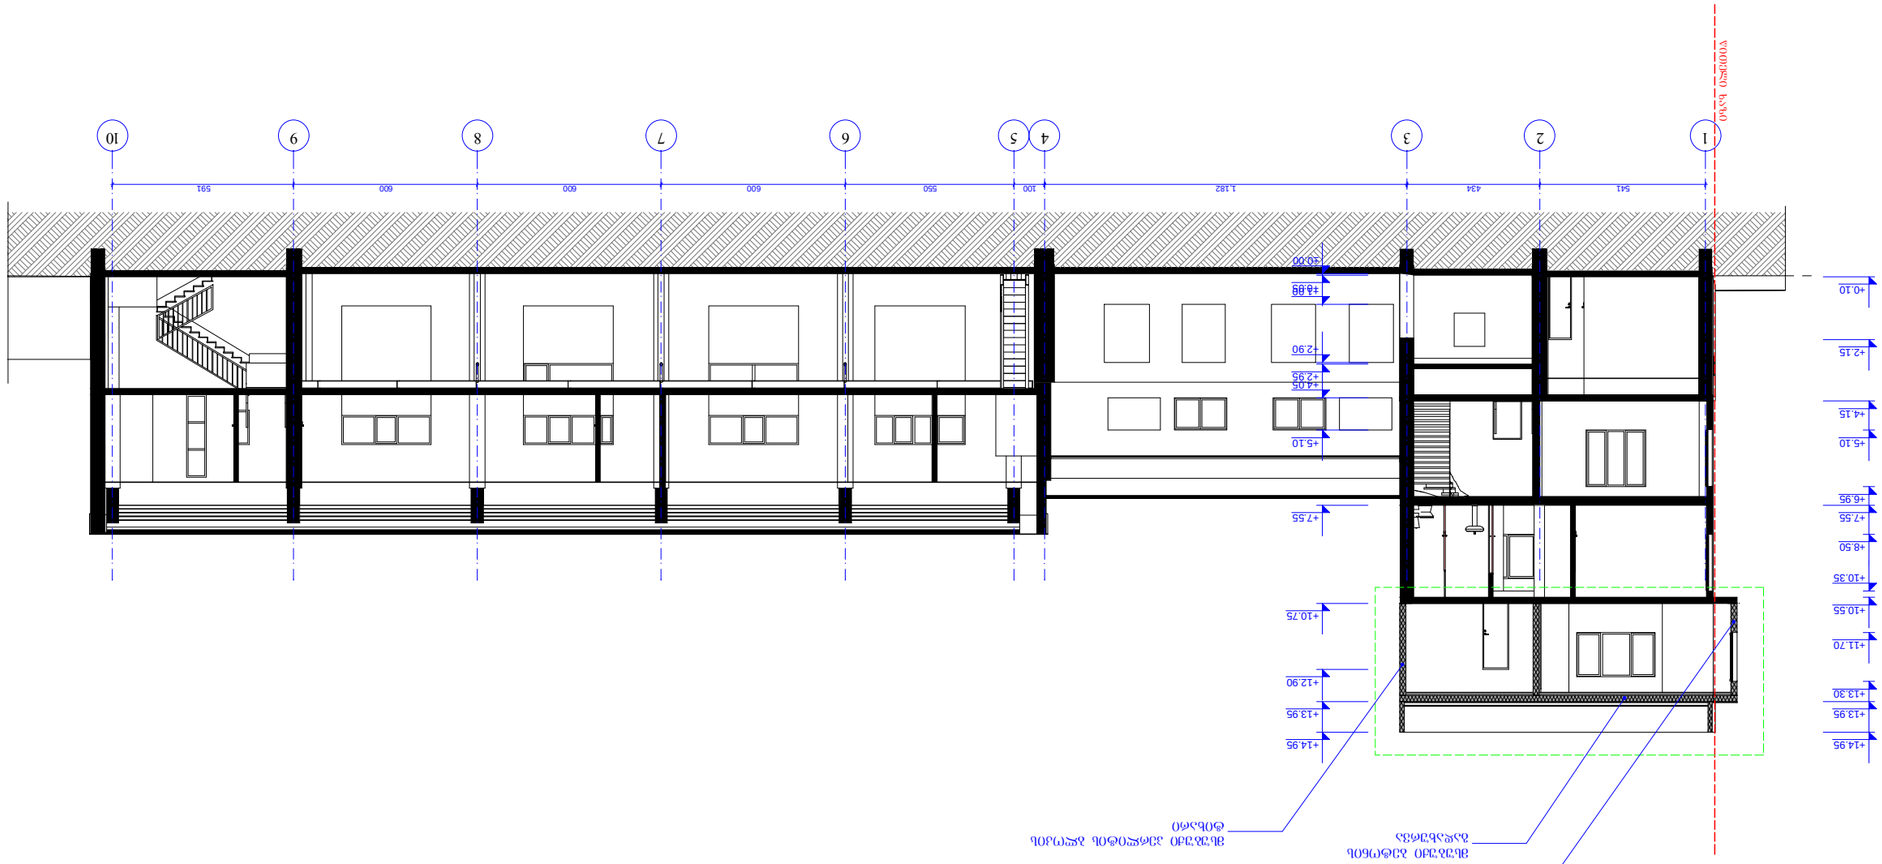

















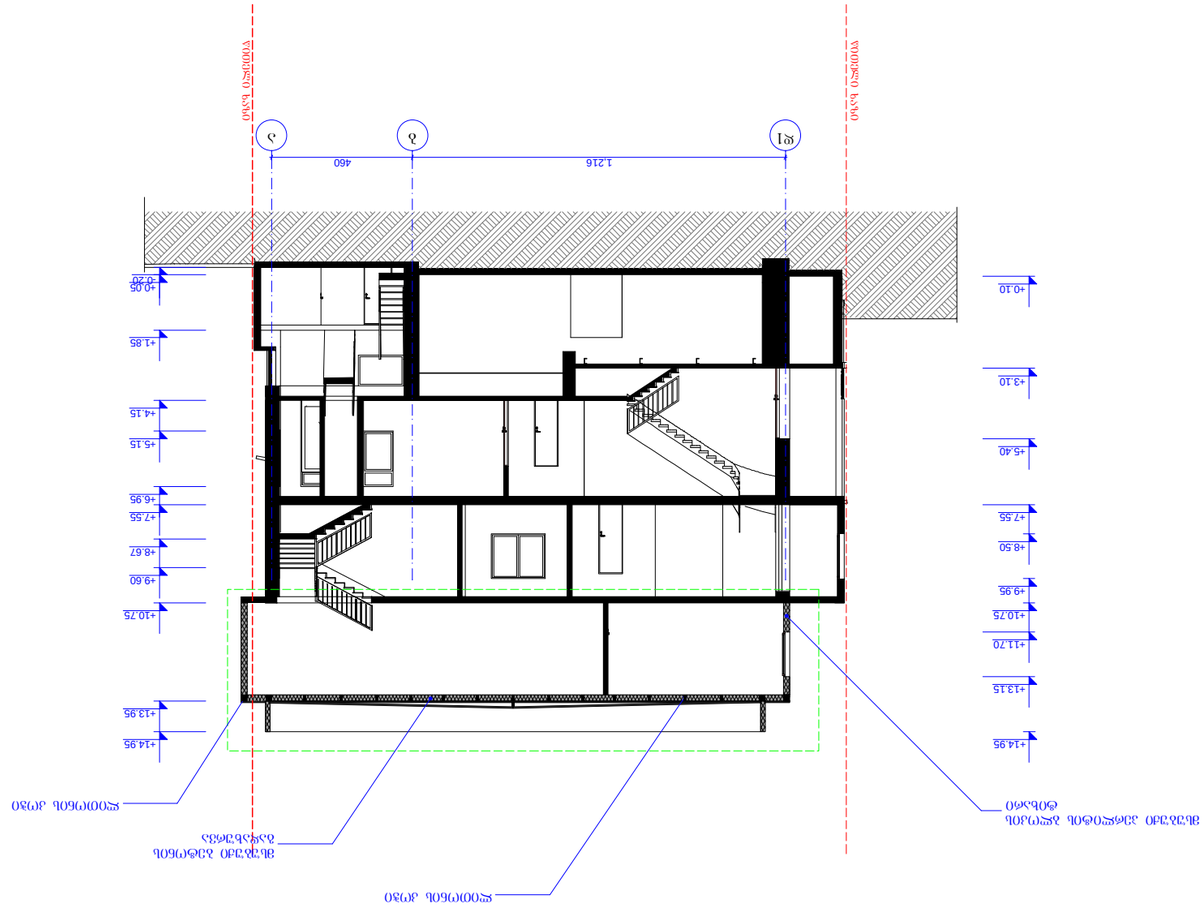













