
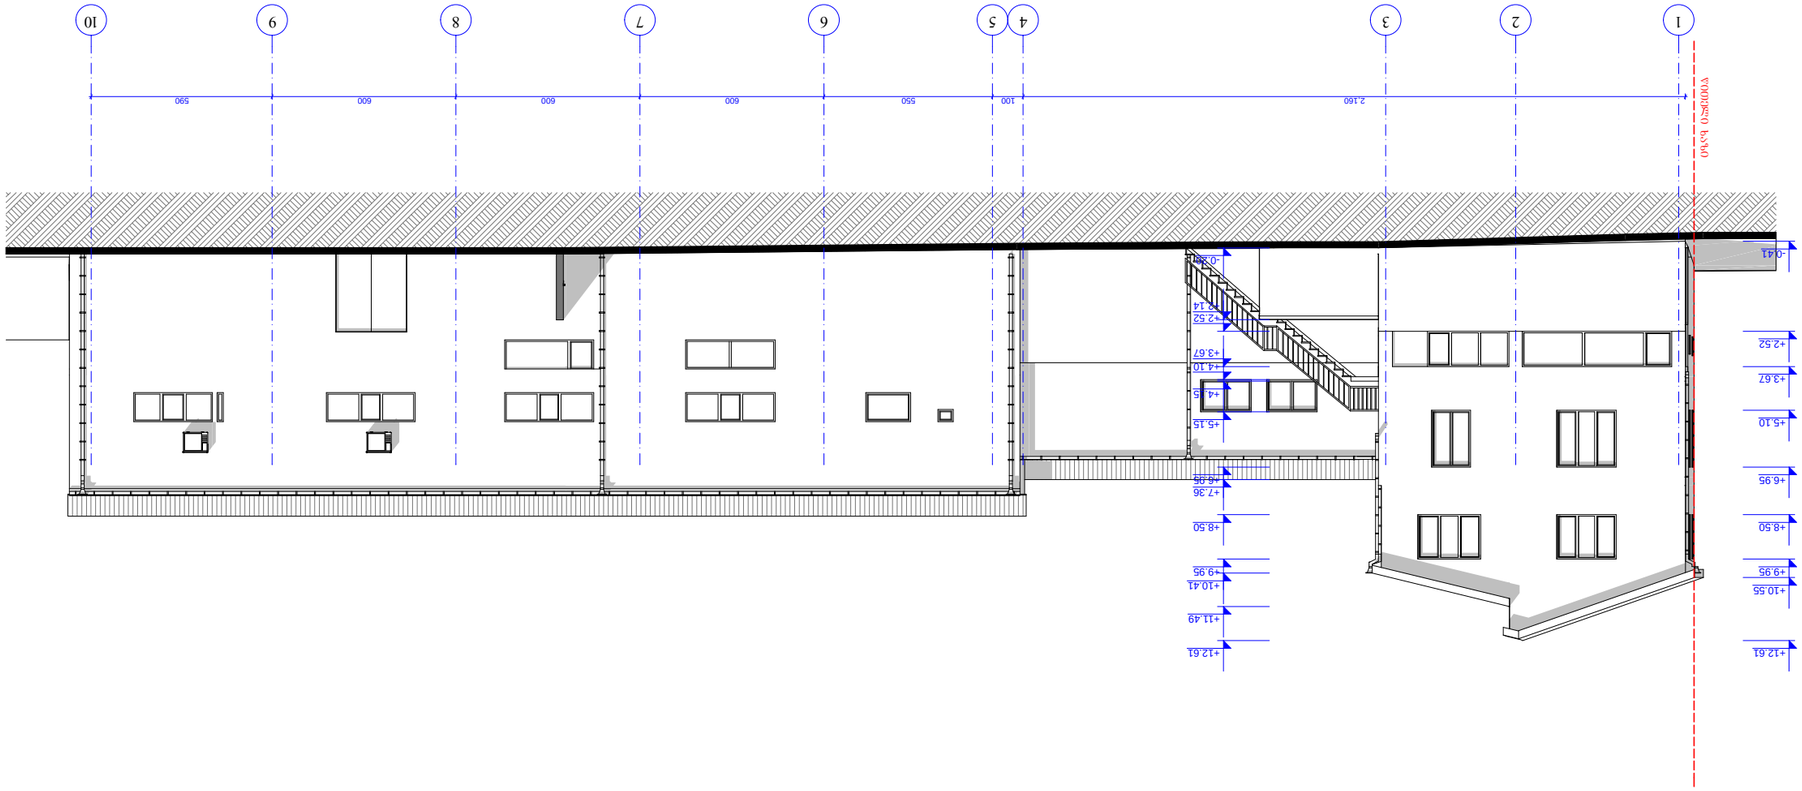


3D Section 1 - 10

1 : 200


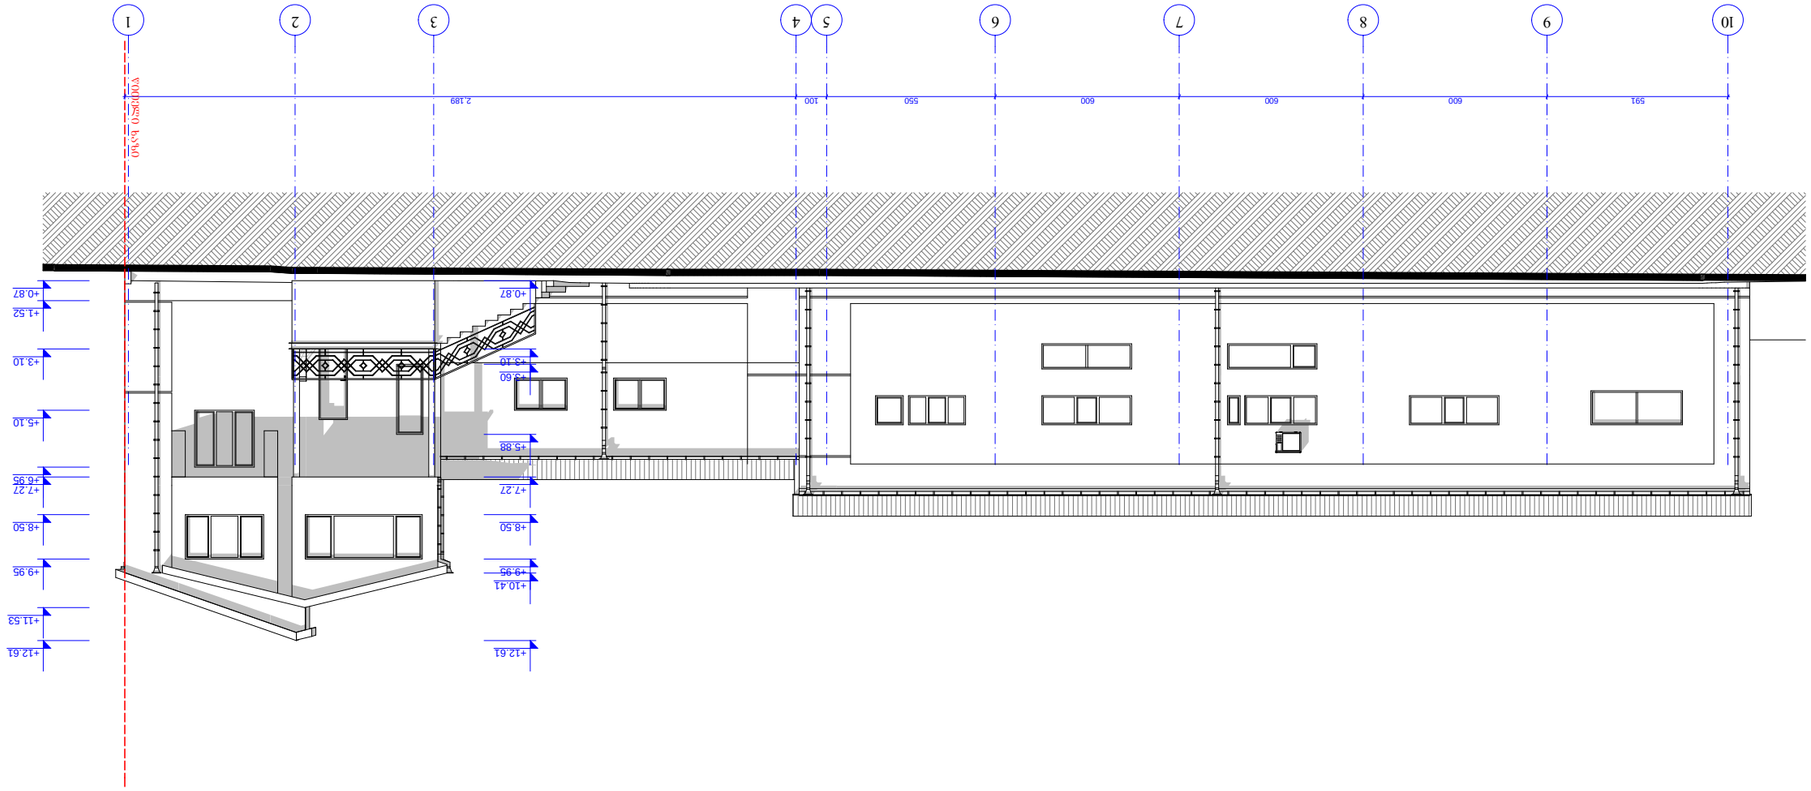















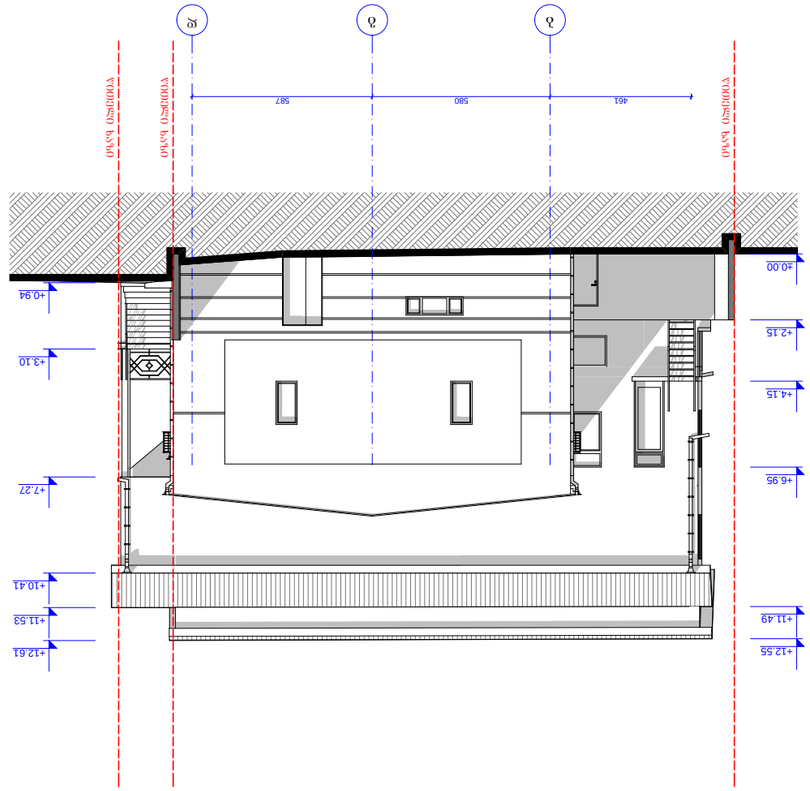

ფასადი ჯ - ა ტიპიური სართული/ სართულების ფრაგმენტი
მ. 1 : 200

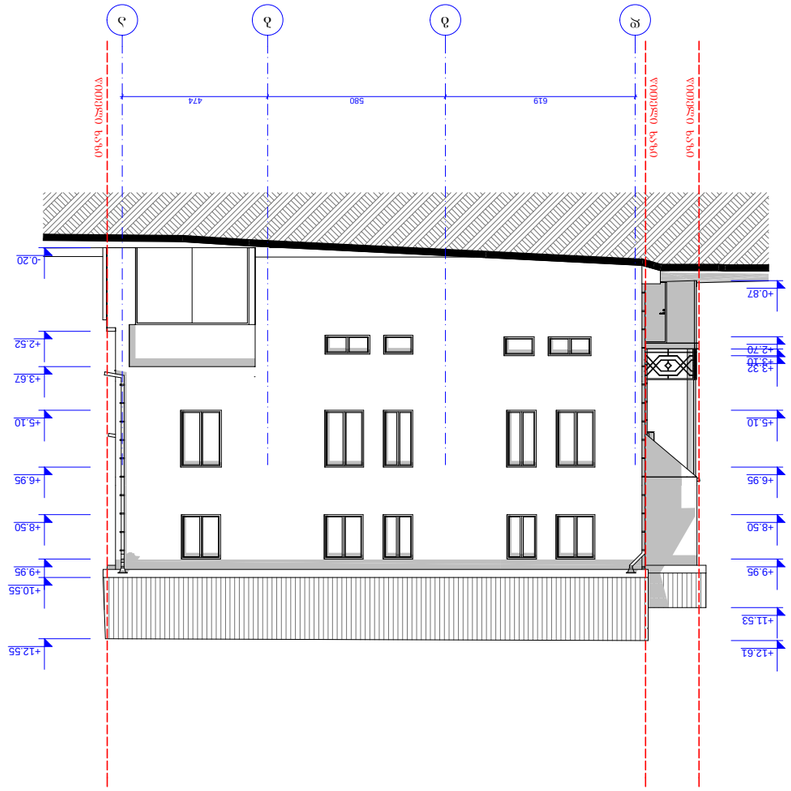

ფასადი ა - ჯ ტიპიური სართული/ სართულების ფრაგმენტი
მ. 1 : 200

ნახაზის ფორმატი PAPER SIZE	A - 3
პროექტის № PROJECT #	

ნახაზის დასახელება

ტიპიური სართულების ფრაგმენტი


ტიპიური სართულების ფრაგმენტი +0.00

EXPLICATION	ექსპლიკაცია

ნახაზის ავტორი/ავტორები

CLIENT	შპს "ავტოსადგომი"
PROJECT	ქ.თბილისში ვაზისუბნის მიმდებარედ ნაკვეთზე მრავალბინიანი საცხოვრებელი კორპუსის მშენებლობა
ობიექტის მისამართი ADDRESS	ქ. თბილისი, ვაზისუბნის მიმდებარედ ნაკვეთი №37
დამკვეთის ხელმოწერა	ხელშეკრულება
	ა. ბერიძე
	ე. ცაგარეიშვილი
	ნ. ცაბაძე
	ნ. ცაბაძე
	ნ. ცაბაძე

ფასადი 10 - 1 ღერძების/
1 : 200 .ზ

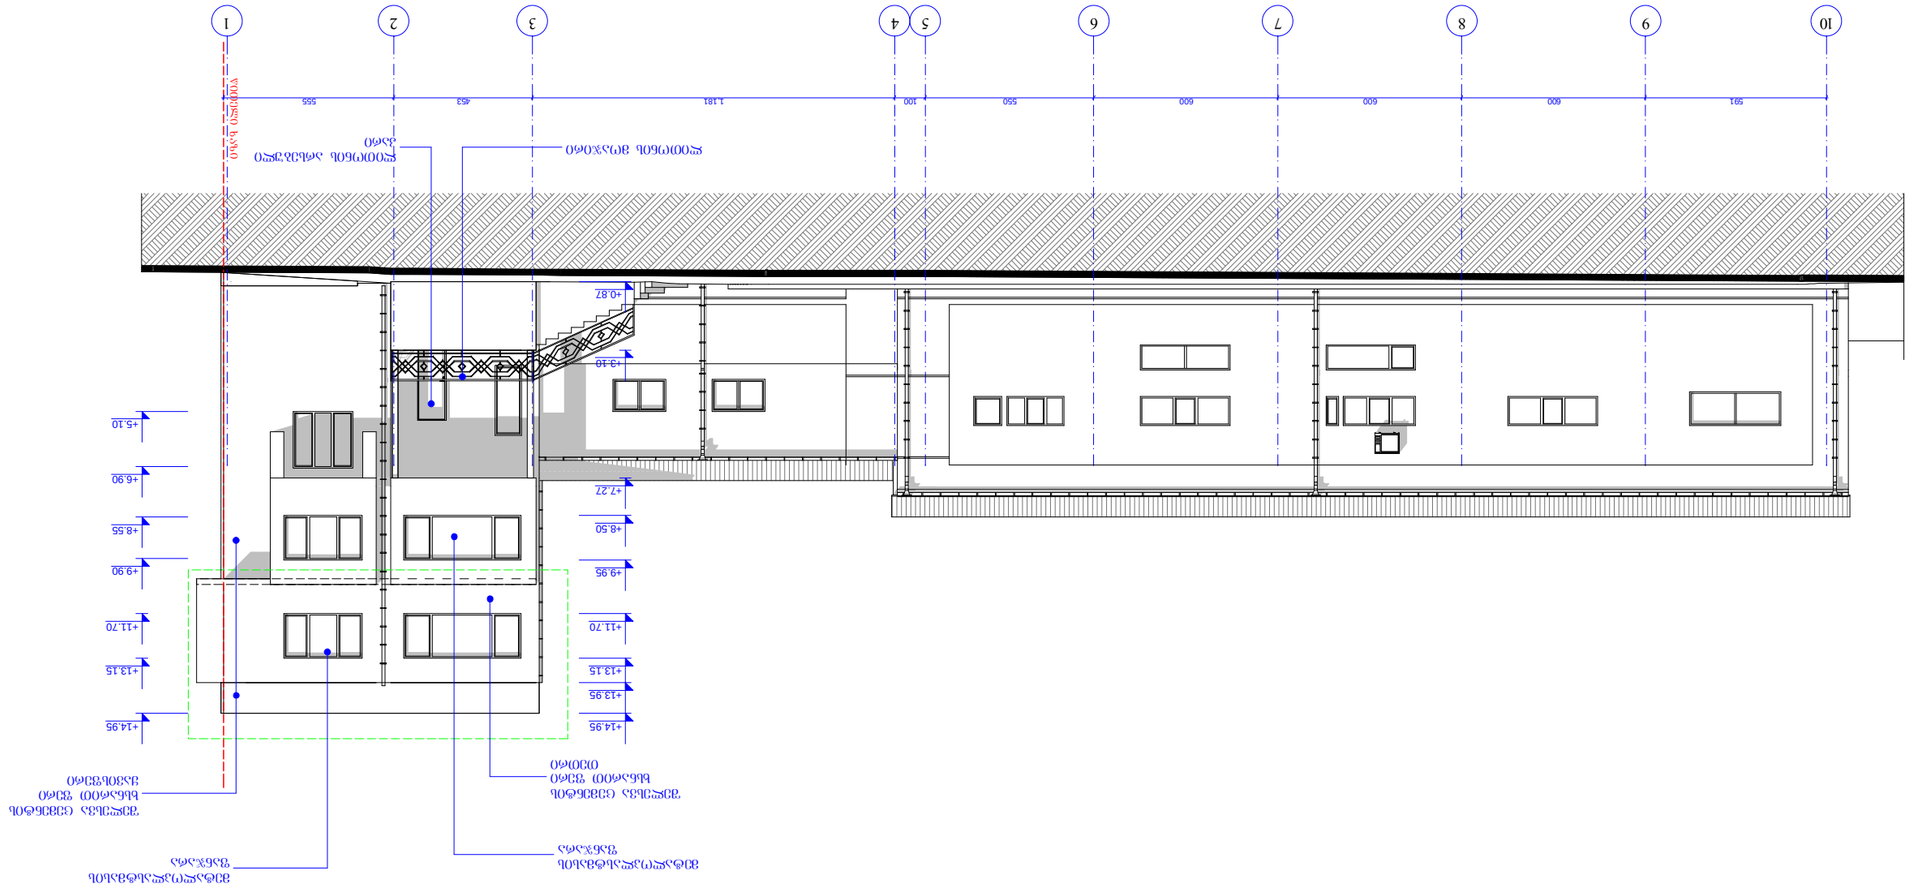

ფასადის მასალა	
ალუმინის ფანჯრის ბლოკი	
ალუმინის კარის ბლოკი	
ალუმინის ფანჯრის ბლოკი	
ალუმინის ფანჯრის ბლოკი	
ალუმინის ფანჯრ












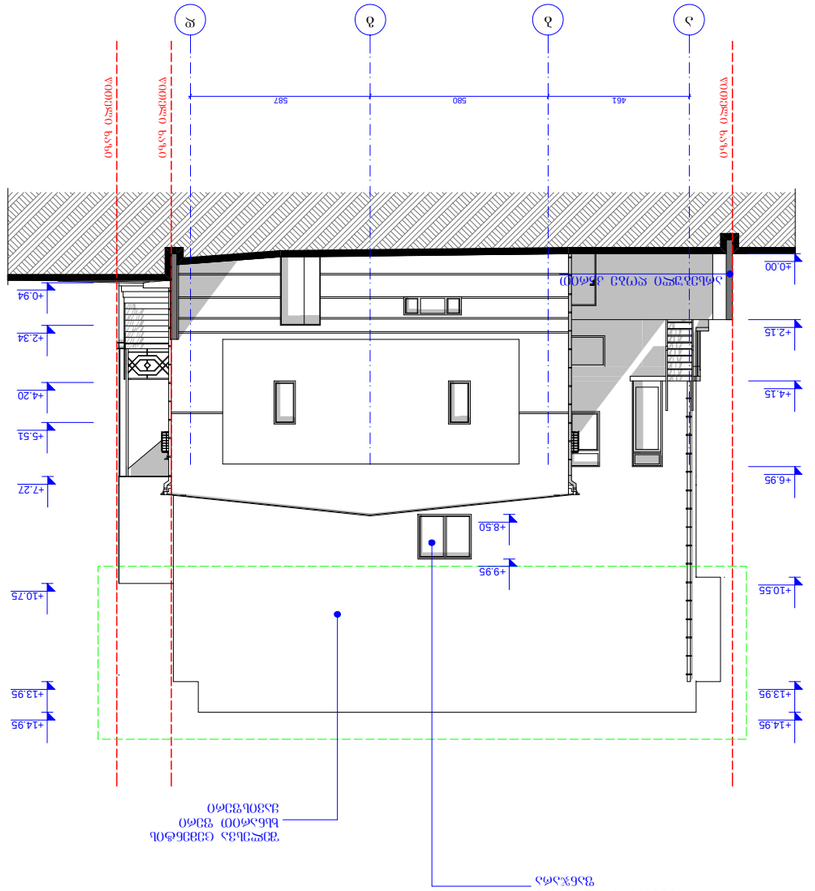


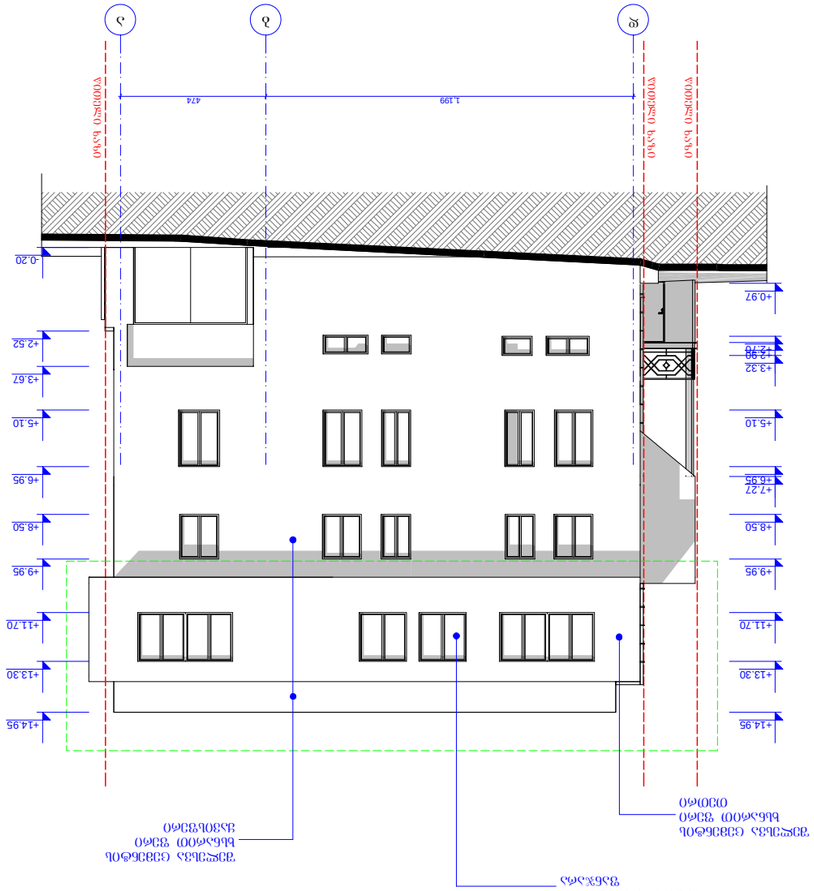





