I ეტაპის სამუშაოები. I ბლოკი.
VIII სართულის გეგმა 19.80 ნიშნულზე

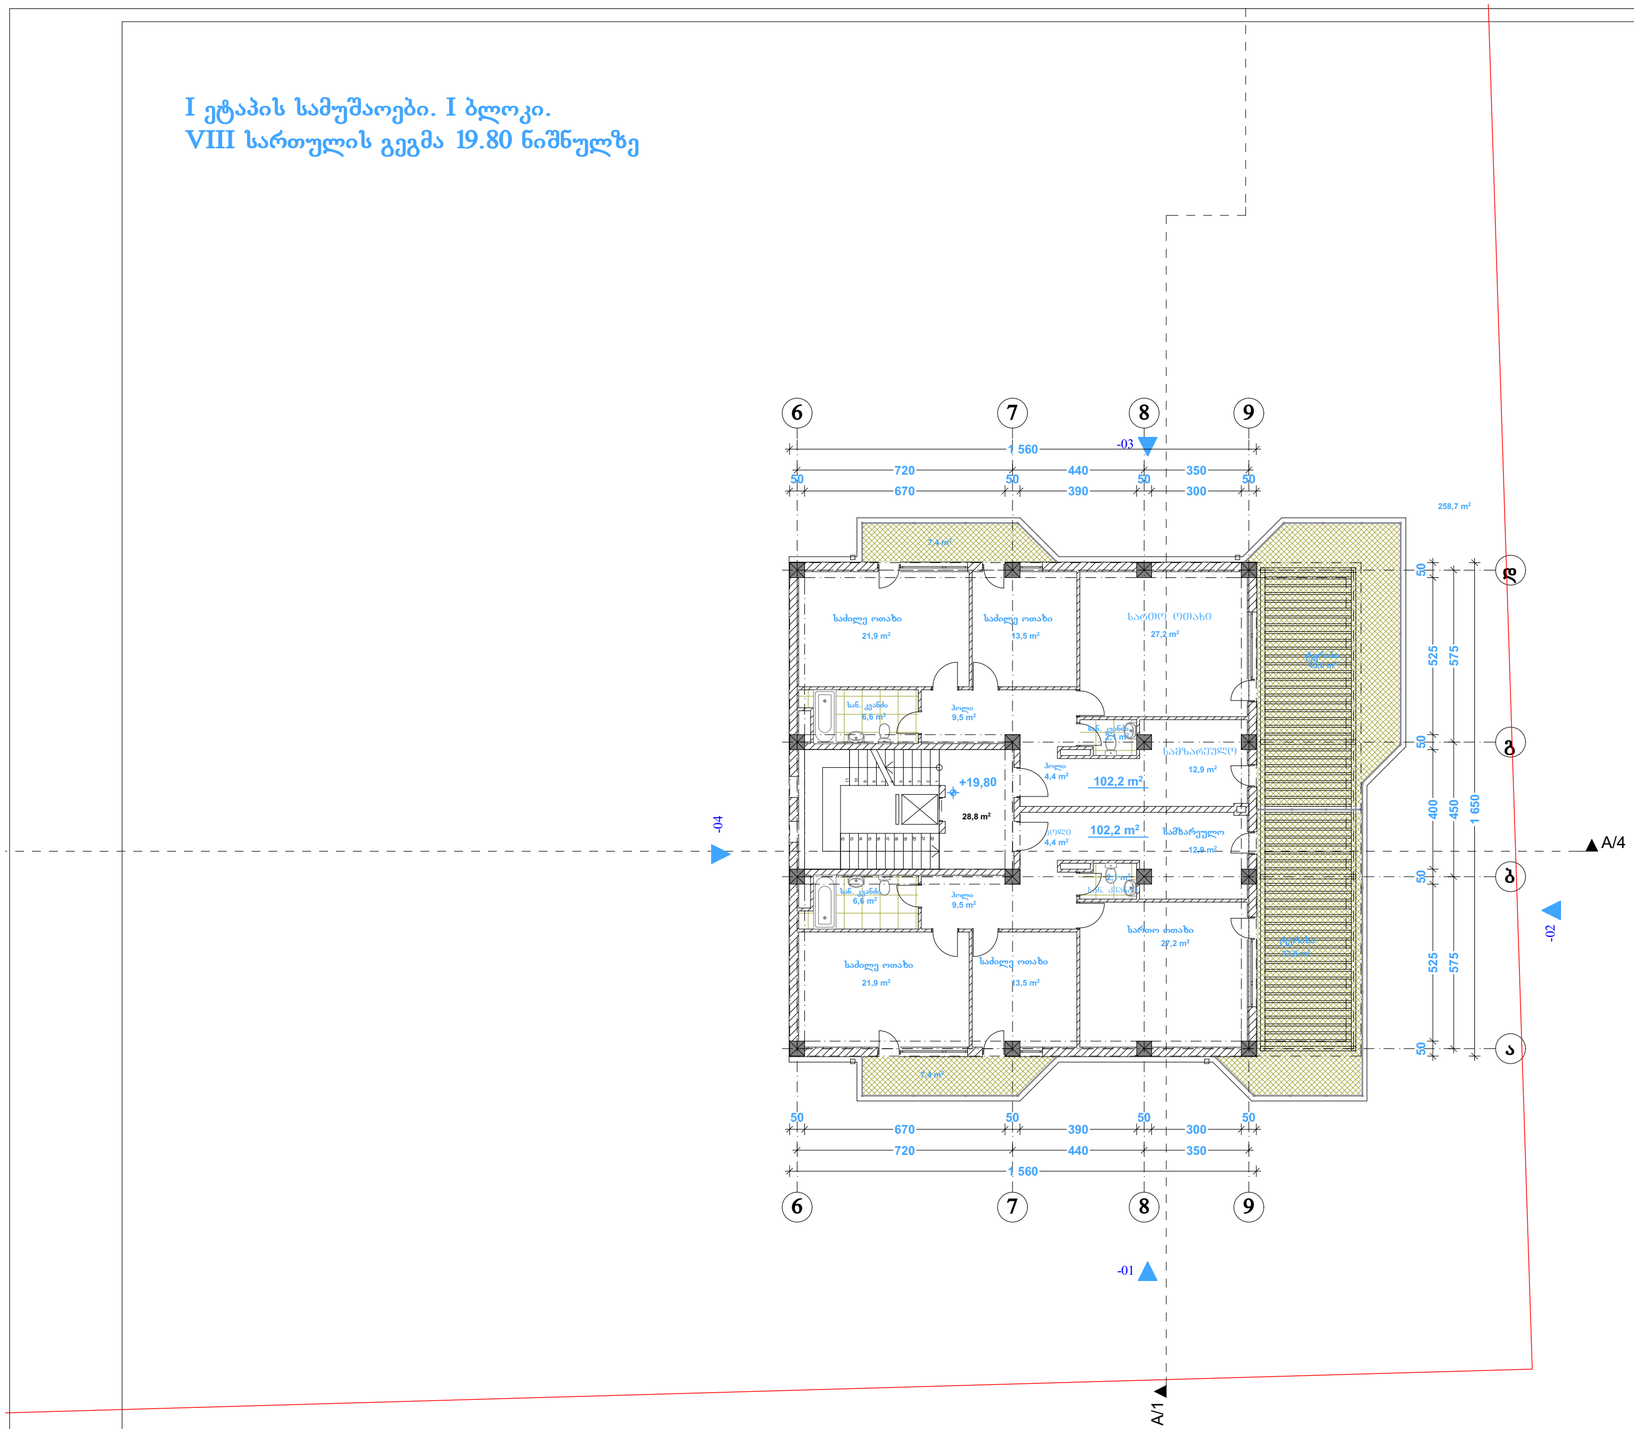

ფორმატი	A-3	თბილისი 2013 წ.	
		დაკვეთა #7-2013	

ექსპლიკაცია:

საცხოვრებელი ფართი - 204.40 კვ.მ.

საზაფხულო ფართი - 91.60 კვ.მ.

სადარბაზოს ფართი - 28.80 კვ.მ.

გარე კონტურზე დათვლილი
საანგარიშო ფართი - 258.70 კვ.მ.

პირობითი ნიშნები

ჭრილის ხაზი

წითელი ხაზი

ჭრილის ხაზი

+19,80 ნიშნულის აღნიშვნა

შენიშვნები:

პროექტში ცვლილებები შეთანხმებული უნდა იქნეს პროექტის ავტორთან და მერიის საქალაქო სამსახურთან.

პროექტის სახელწოდება

ქ. თბილისი, კრწანისი, 65-ე საჯარო სკოლის მიმდებარე ტერიტორიაზე საცხოვრებელი კომპლექსი. კორექტირებული პროექტი

შპს "ლ.ლ. და კომპანია"

თანამდებობა	გვარი	ხელმოწერა
დირექტორი	მ. ლოსაბერძე	
პროექტის ავტორი	დ. ლოსაბერძე	
პროექტის ავტორი	ს.გასვიანი	
მასშტაბი		I ეტაპის სამუშაოები. I ბლოკი. VIII სართულის გეგმა 19.80 ნიშნულზე
თარიღი	20.06.2013	
სტადია		ფურცლები / ფურცელი
ესკიზი		10 / 9