საქართველო
ქ. თბილისის მერიის საჯარო სამართლის იურიდიული პირი
თბილისის არქიტექტურის სამსახური

მიწის ნაკვეთის ფართია - 3121 კვ.მ.

მიწის ნაკვეთის ფართია - 2149 კვ.მ.

ქა

ქბ

ქგ

ქდ

ქე

ქვ

ქზ

ქთ

ქი

ქკ

ქლ

ქმ

ქნ

ქს

ქო

ქპ

ქრ

ქს

ქტ

ქუ

ქფ

ქხ

ქც

ქჩ

ქშ

ქჭ

ქხ

ქძ

ქწ

ქჯ

ქჰ

ვეიქრების ქუჩა

წყ წყალგაყვანილობა
გ გაზი
კ კანალიზაცია
კ კავშირგაბმულობა
ელ. ქსელები
სკ სანიაღვრე

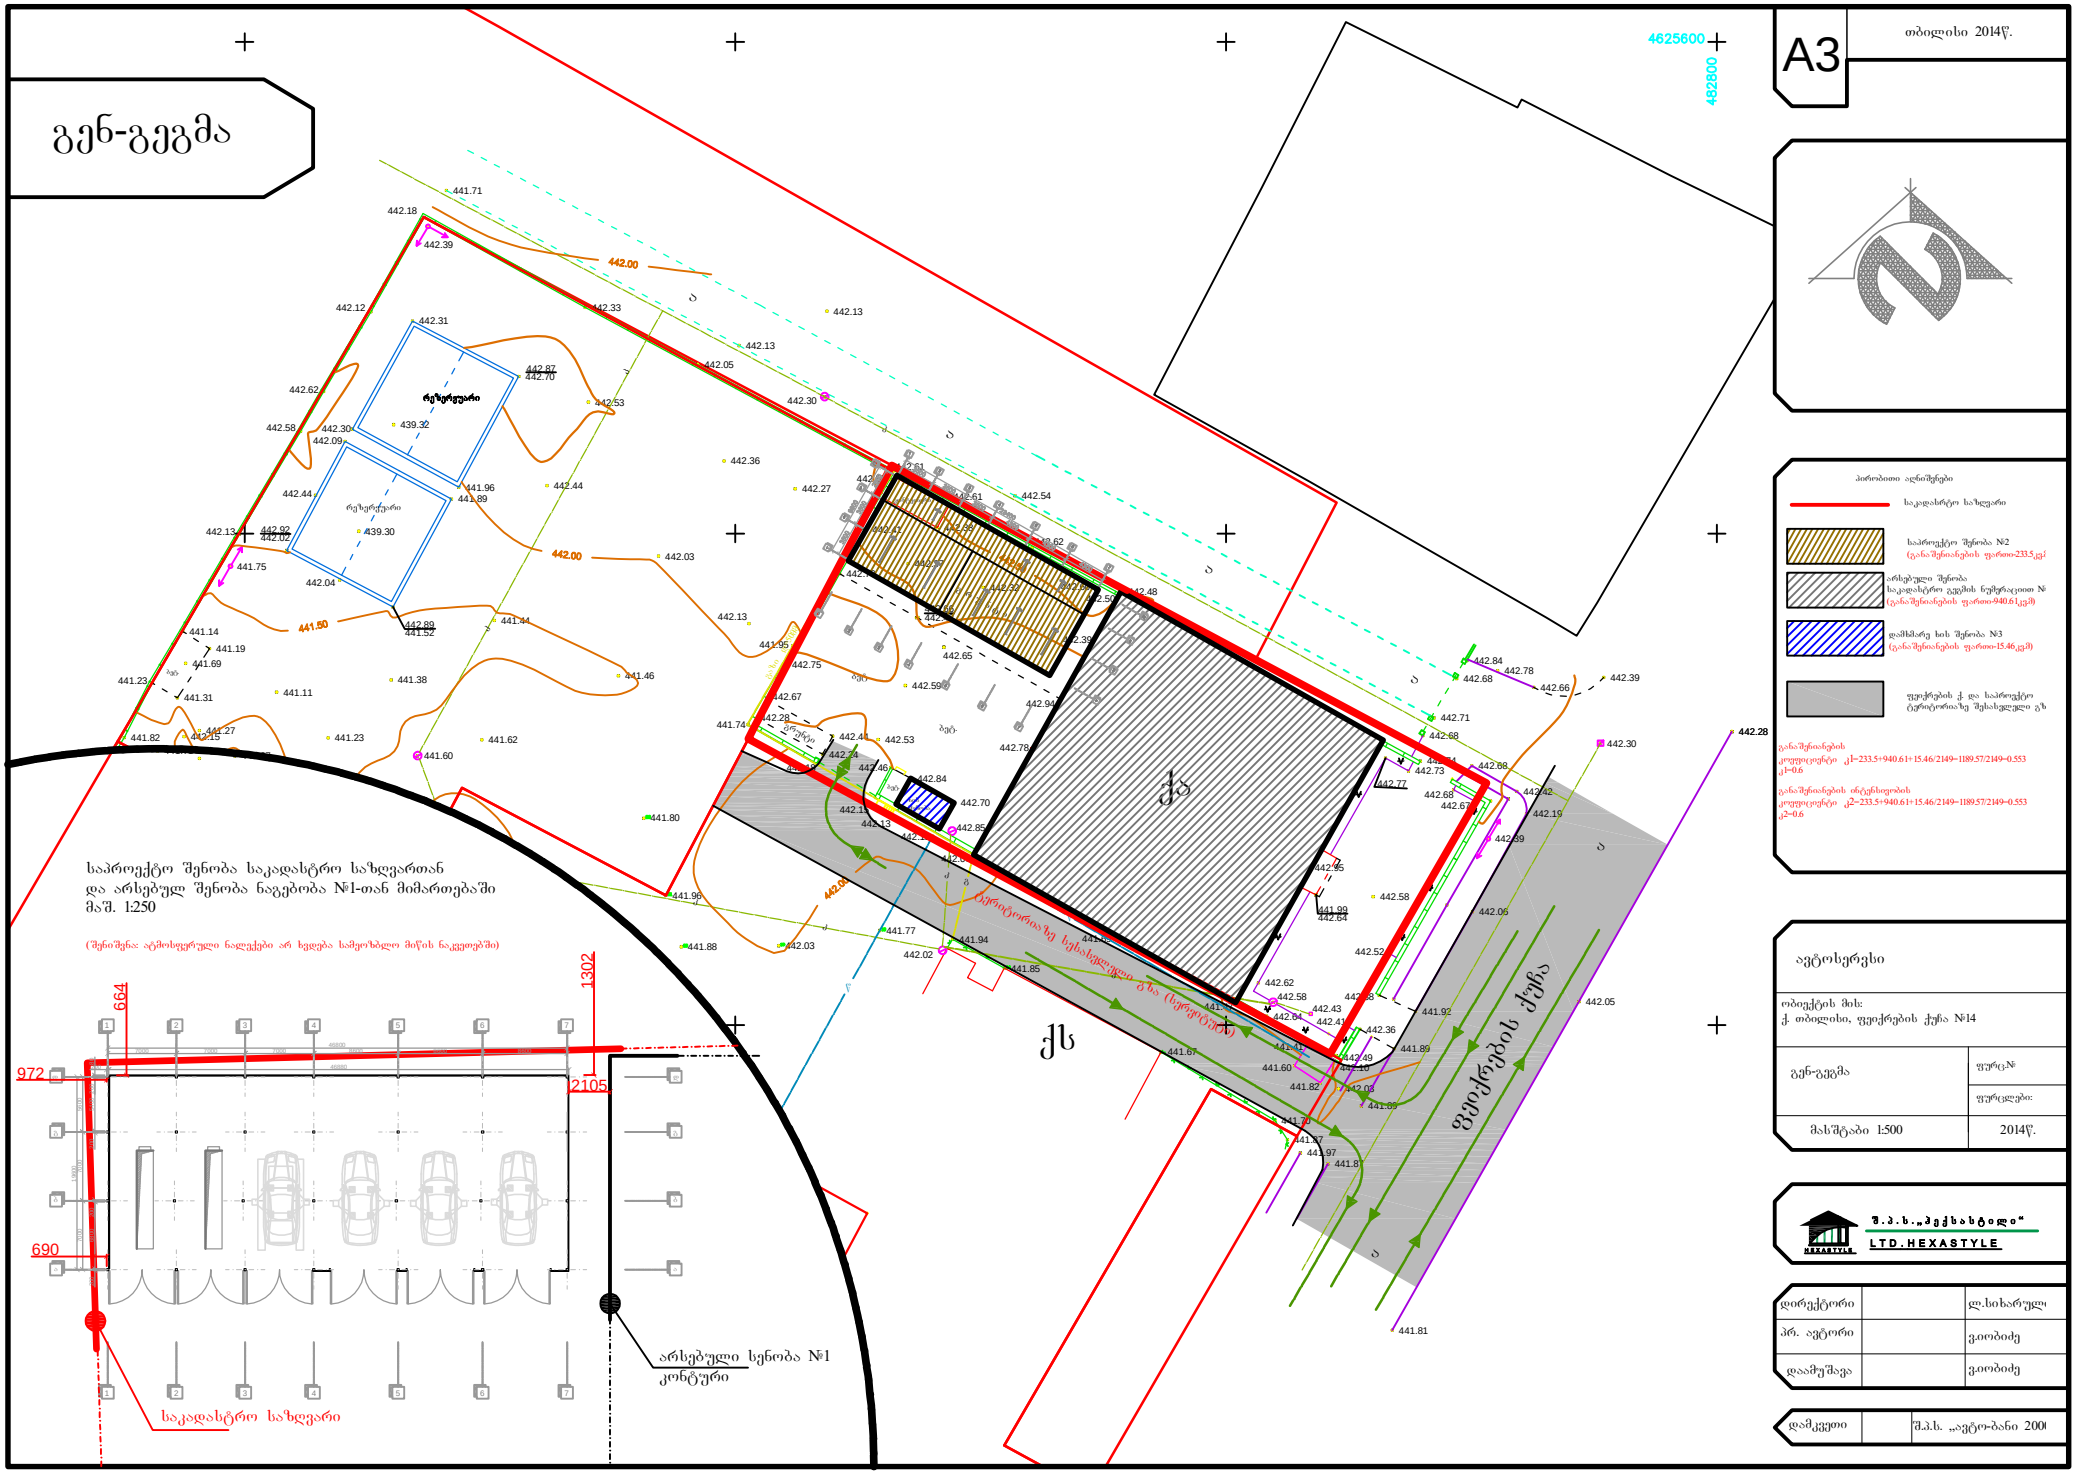
UTM (საერთაშორისო) სისტემის კოორდინატები
არასაცხოვრებელი შენობა
საცხოვრებელი შენობა
შენებადი ნაგებობა
ფარდული
სატრანსფორმატორო ჯიხური
რეზერვუარი
ბორდიური
ღობე
კედელი
რკინიგზა
მაღალი ძაბვის ელექტრო გადამცემი ხაზი
ხეები
სამხედრო-საზღვრო ჯებირი
რელიეფი

ტოპო გადაღება

ობიექტის დასახელება მისამართი	ვეიქრების ქ. №14		შ.პ.ს. "გეოიდი"
			დირექტორი: თ. მამულაშვილი
			შეასრულა: თ. მამულაშვილი
აიზომა: 25.08.2013			მასშტაბი 1:500 — გაიცა: 20.06.2014

შ.პ.ს. "საქართველო. შპს "გეოიდი" GEORGIA. GEOID. LTD" 400066038

გენ-გეგმა


A3
თბილისი 2014წ.
4625600
482800
საპროექტო შენობა საკადასტრო საზღვართან
და არსებულ შენობა ნაგებობა №1-თან მიმართებაში
მაშ. 1:250
(შენიშვნა: აქმოსყურული ნაწილები არ ხვდება საშეზღალო მიწის ნაკვეთებში)
664
1302
972
2105
690
საკადასტრო საზღვარი
არსებული სენობა №1
კონტური
ქს
ქნ
ვეფხვების ქუჩა
ტერიტორიაზე სეისმდეგული ქნა (ტერეზეტზე)
რეზერვუარი
პირობითი აღნიშვნები
საკადასტრო საზღვარი
საპროექტო შენობა №2
(ნაგებობების ფართი-233.5კვმ)
არსებული შენობა
საკადასტრო ჯგუფის ნუმერაციით №
(ნაგებობების ფართი-940.61კვმ)
დამხმარე ხის შენობა №3
(ნაგებობების ფართი-15.46კვმ)
ფეხვების ქ. და საპროექტო
ტერიტორიაზე შესასვლელი გზა
ავტოსერვისი
ობიექტის მის:
ქ. თბილისი, ფეიქრების ქუჩა №14
გენ-გეგმა
ფურც№
ფურცლები:
მასშტაბი 1:500
2014წ.
შ.პ.ს.„ჰექსასტილი"
LTD.HEXASTYLE
დირექტორი
ლ.სიხარული
პრ. ავტორი
ვ.იობიძე
დაამუშავა
ვ.იობიძე
დამკვეთი
შ.პ.ს. „ავტო-ბანი 200