წითელი ხაზი

+9.05 არქიტექტურული ნიშნული

ღერძის ხაზი

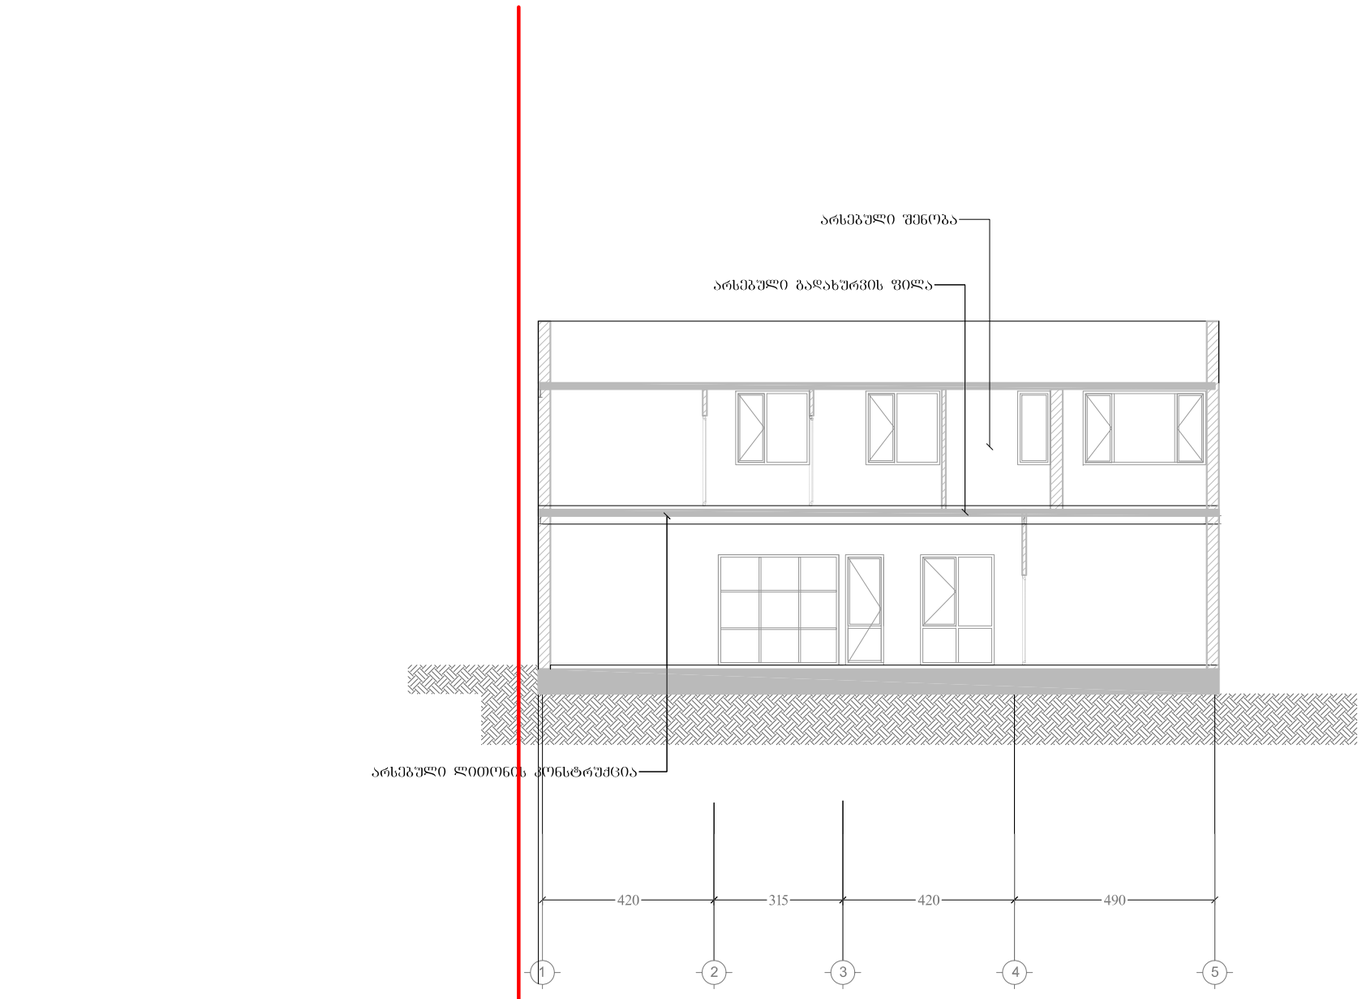

A-4	პროექტის №	დამკვეთი CLIENT შპს "ჯეო ავტო 1"		პროექტი/ მისამართი PROJECT	ნისანის ავტოსალონი ქ. თბილისში, დ.აღმაშენებლის ხეივნის მიმდებარედ, ს/კ 01.72.14.034.864	
თანამდებობა	გვარი	ხელმოწერა		ნახაზი DRWG.	თარიღი 28.06.2014	არქიტექტორული ნაწილი ARCHITECTURE
დირექტორი	ნ.გიორგობიანი			არსებული ჭრილი 1-1	კორექტირება	შ.პ.ს MHD Group
პრ. ავტორი	მ.გიორგობიანი				№ / კორექტ. REV. / თარიღი DATE	
					1	
დამმუშავა	მ.გიორგობიანი				2	
					3	
					მასშტაბი SCALE 1:150	სტადია STAGE პროექტი
					ინდექსი -ა-	ფურც.











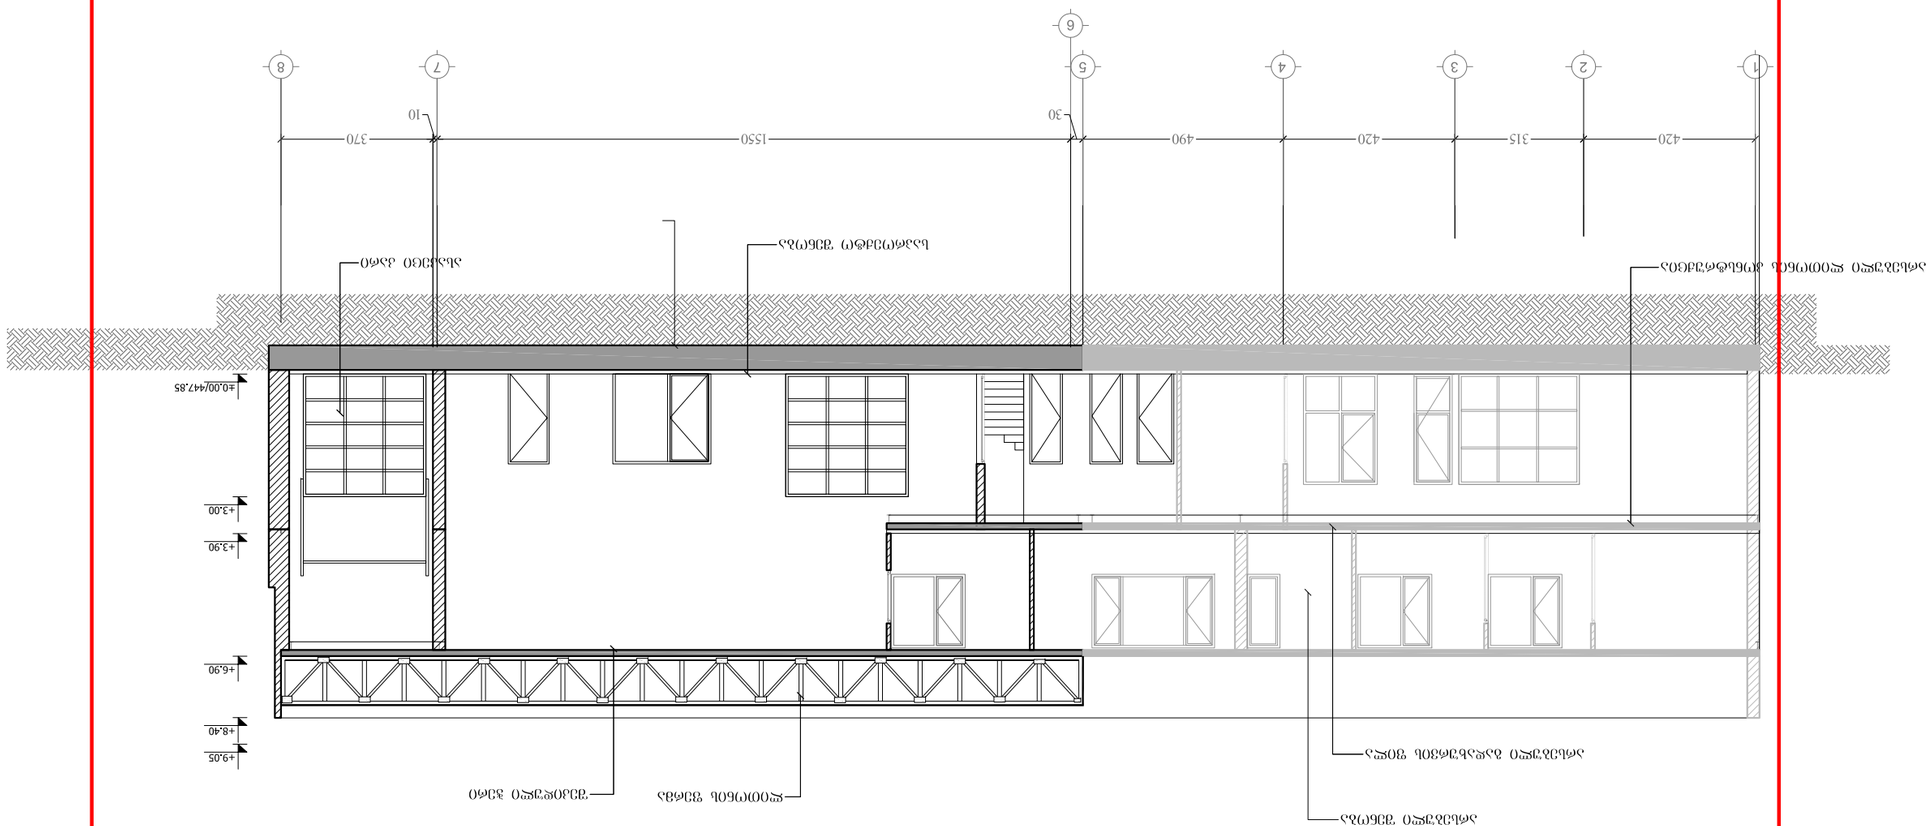
1
2
3
4
5
6
7
8
420
315
420
490
1550
30
10
370
+9,05
+8,40
+6,90
+3,90
+3,00
±0,00
447,85

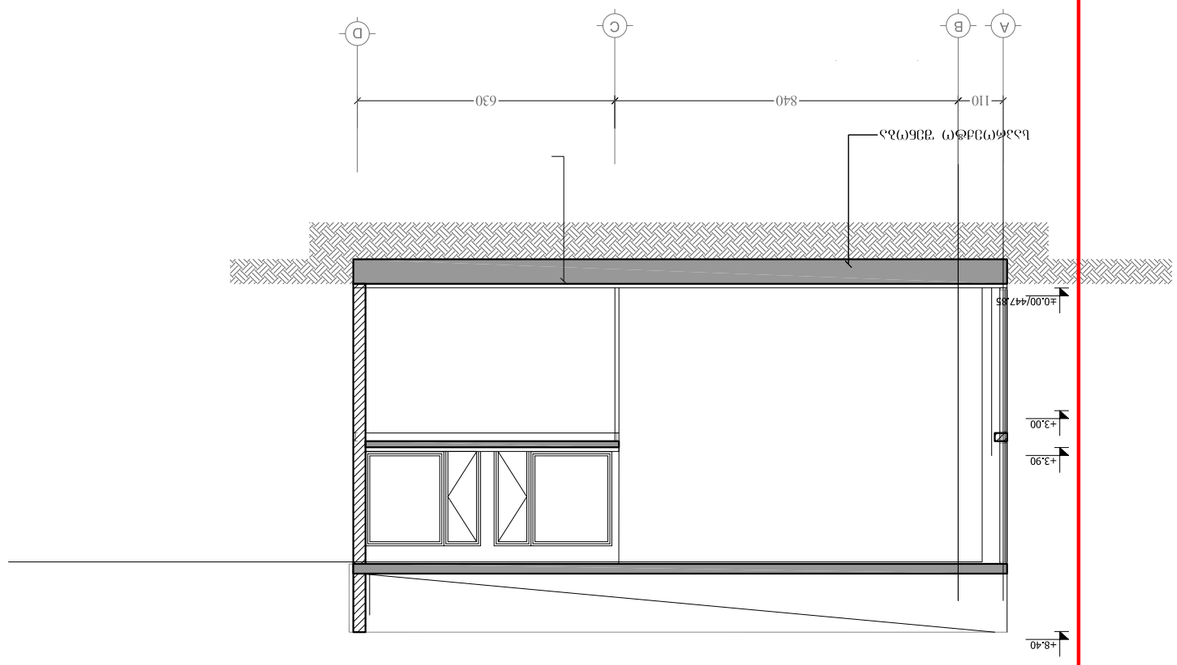


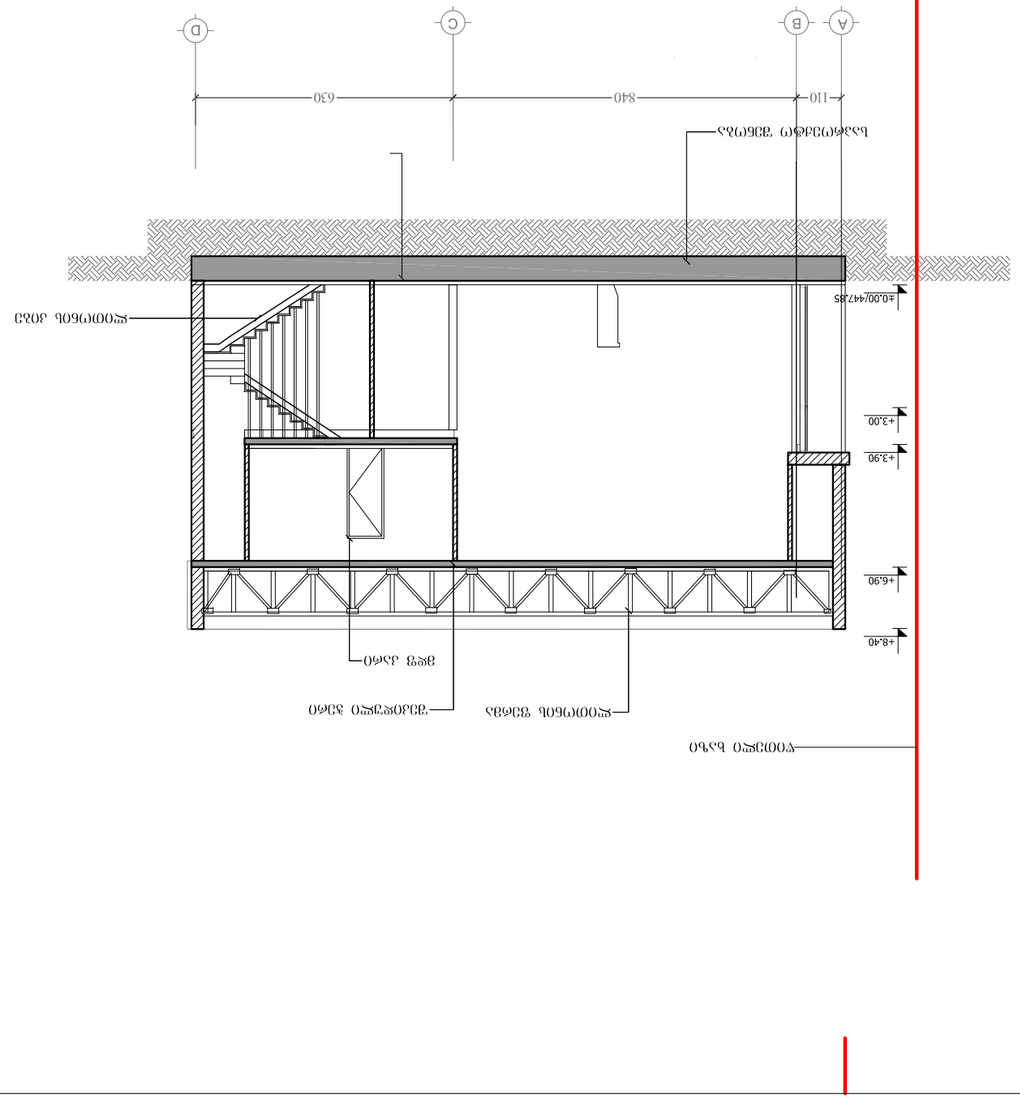
A
B
C
D
110
840
630
±0.00/44785
+3.00
+3.90
+6.90
+8.40
