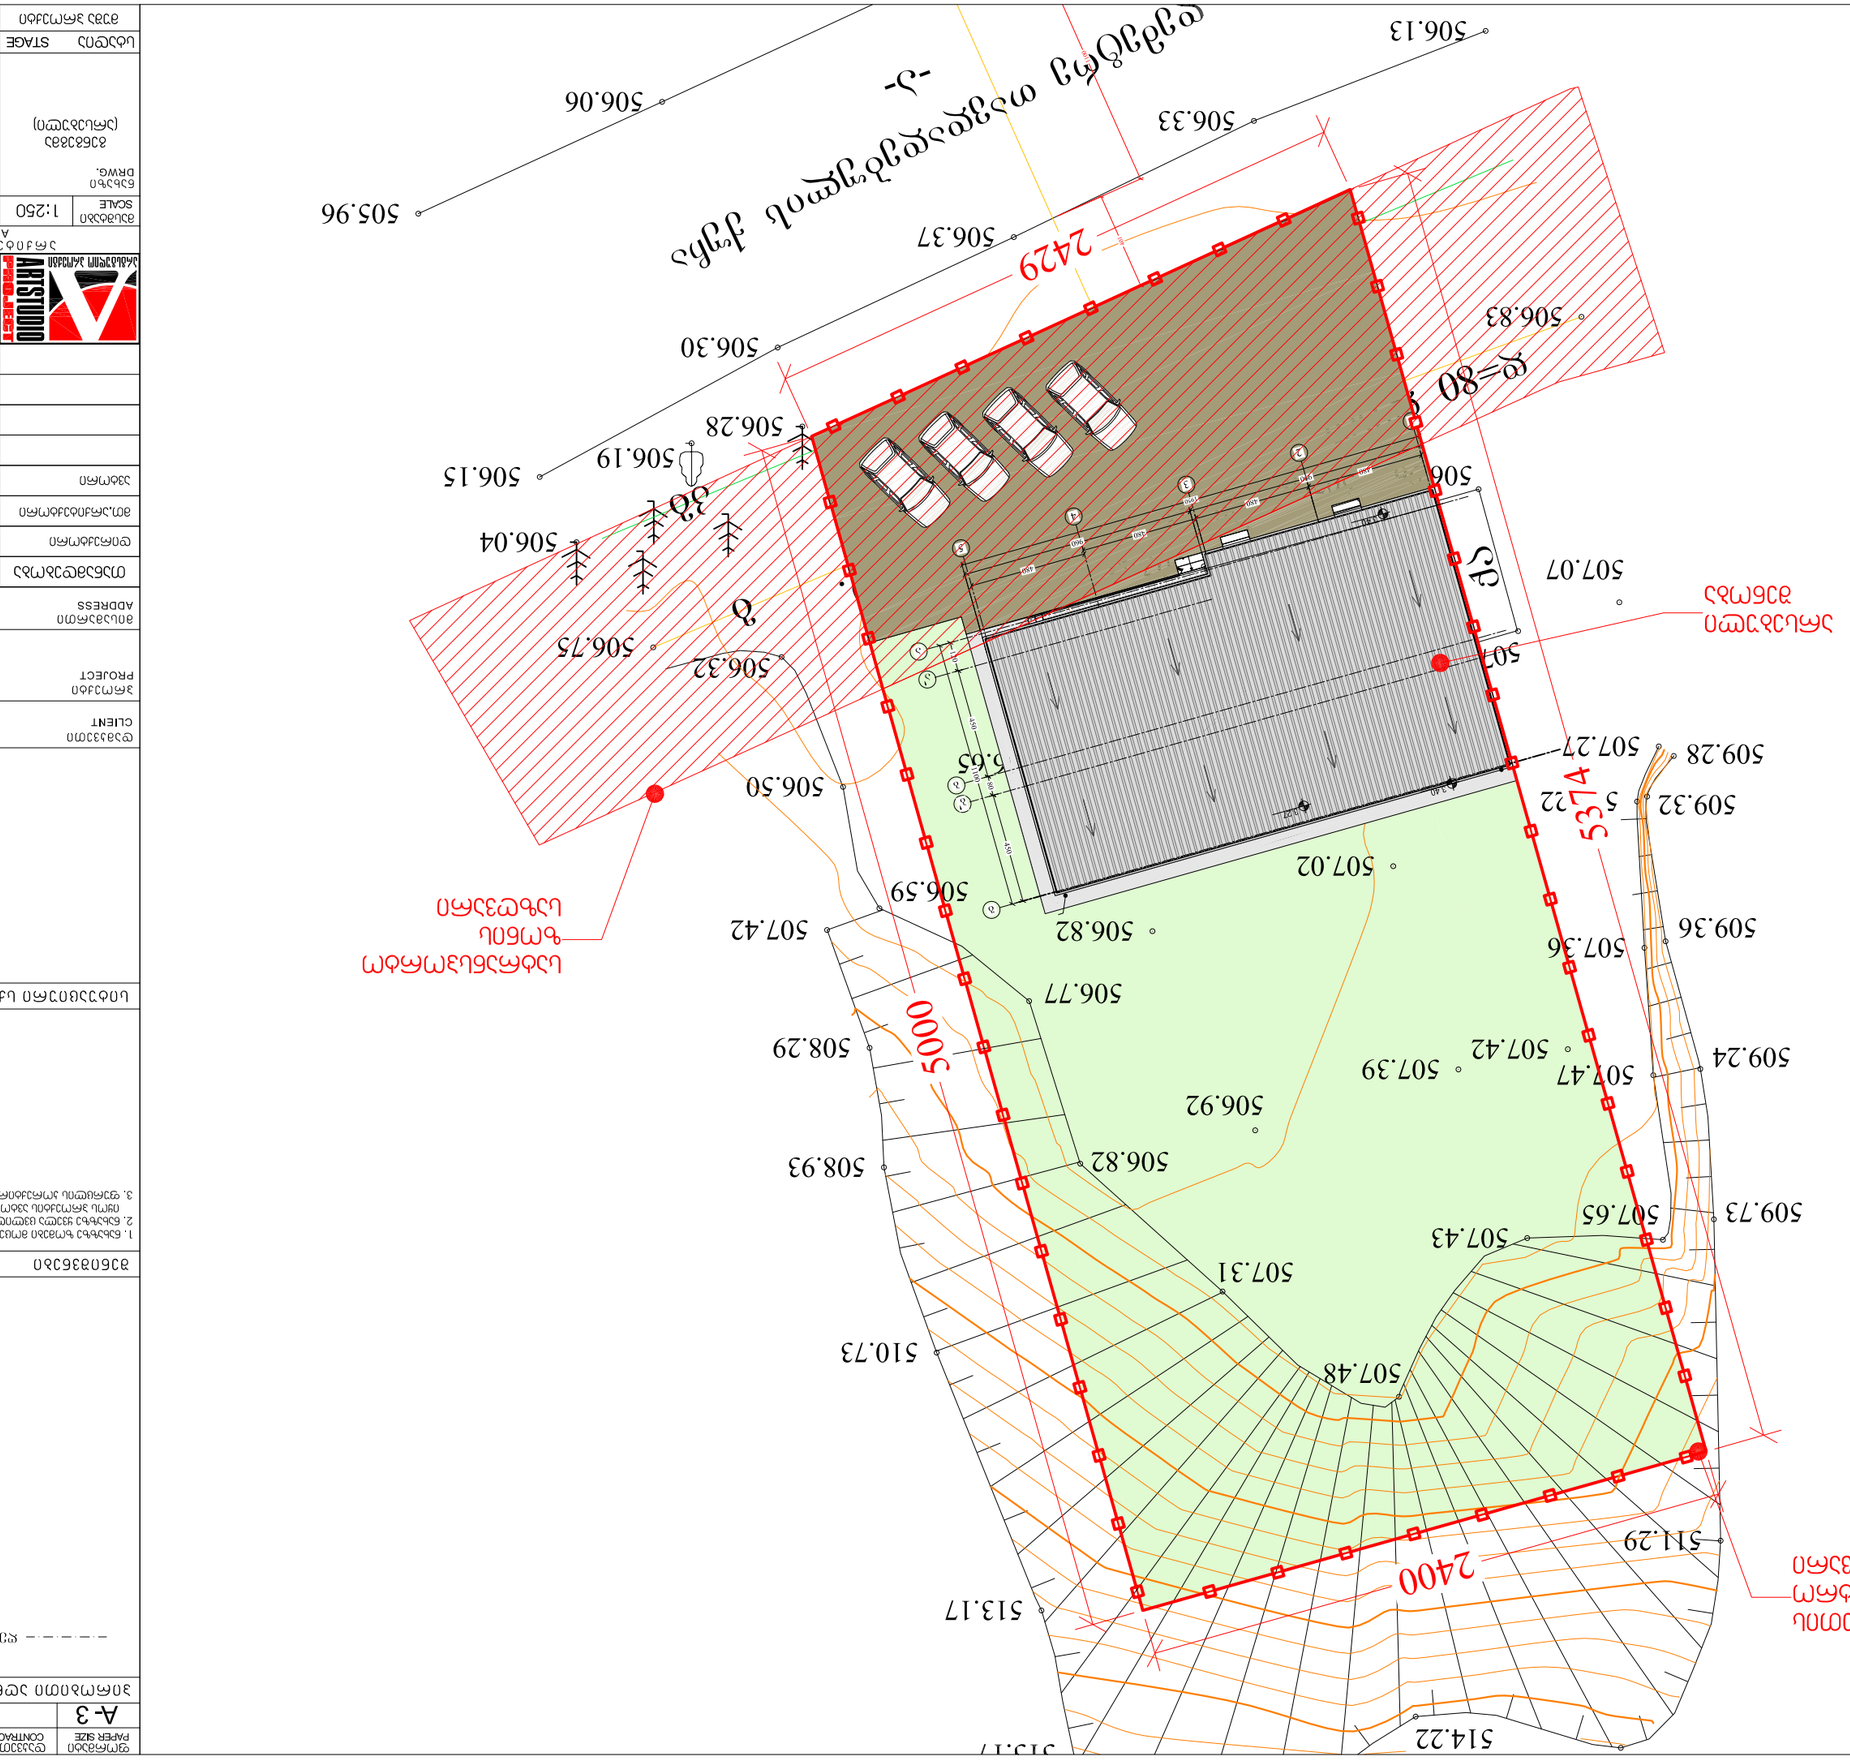

2429
2400
5000
5374
φ=80
30
20
5

ფურცლის ზომა PAPER SIZE	A-3
ფურცლების რაოდენობა CONTRACT #	
პროექტის № PROJECT #	1.6.07
ფაილის სახელი FILE NAME	gegmebi.dwg

ნახაზის აღნიშვნები LEGEND

- - - - - - - ნაკვეთის საზღვარი

ცვლილების № №	ცვლილების შინაარსი DESCRIPTION	თარიღი DATE
1		
2		
3		
4		
5		
6		

შენიშვნები NOTES

1. ნახაზზე ასახული ინფორმაცია ეროვნული ტოპოგრაფიული ნახაზის საფუძველზე;
2. ნახაზზე ასახული ყველა ზომა მოცემულია მეტრებში, თუ სხვა რამ არ არის მითითებული;
3. ფერადი ისრებით ნაჩვენებია ნაკვეთის ფარგლებში არსებული ხეების ადგილმდებარეობა;

ინდექსური რუკა KEY PLAN


ARTSTUDIO PROJECT

არქიტექტურა ARCHITECTURE

ა.ს.ი. "არტსტუდიო პროექტი"
0709 თბილისი, ს. ჯანაშიას ქ. 3/5,
ტელ/ფაქსი: (+995 32) 996640, 920607
www.artstudio.ge
e mail: artstudio_project@yahoo.com
info@artstudio.ge

პროექტის მთავარი ინჟინერი პროექტის მთავარი არქიტექტორი	ლ. ჩხეიძე ლ. ჩხეიძე

ნახაზის დასახელება DRWG.	ტოპოგრაფიული გეგმა (ასაწყობი)	ფურცლების რაოდენობა სულ ფურცლების რაოდენობა	ფურც. PAGES INDEX

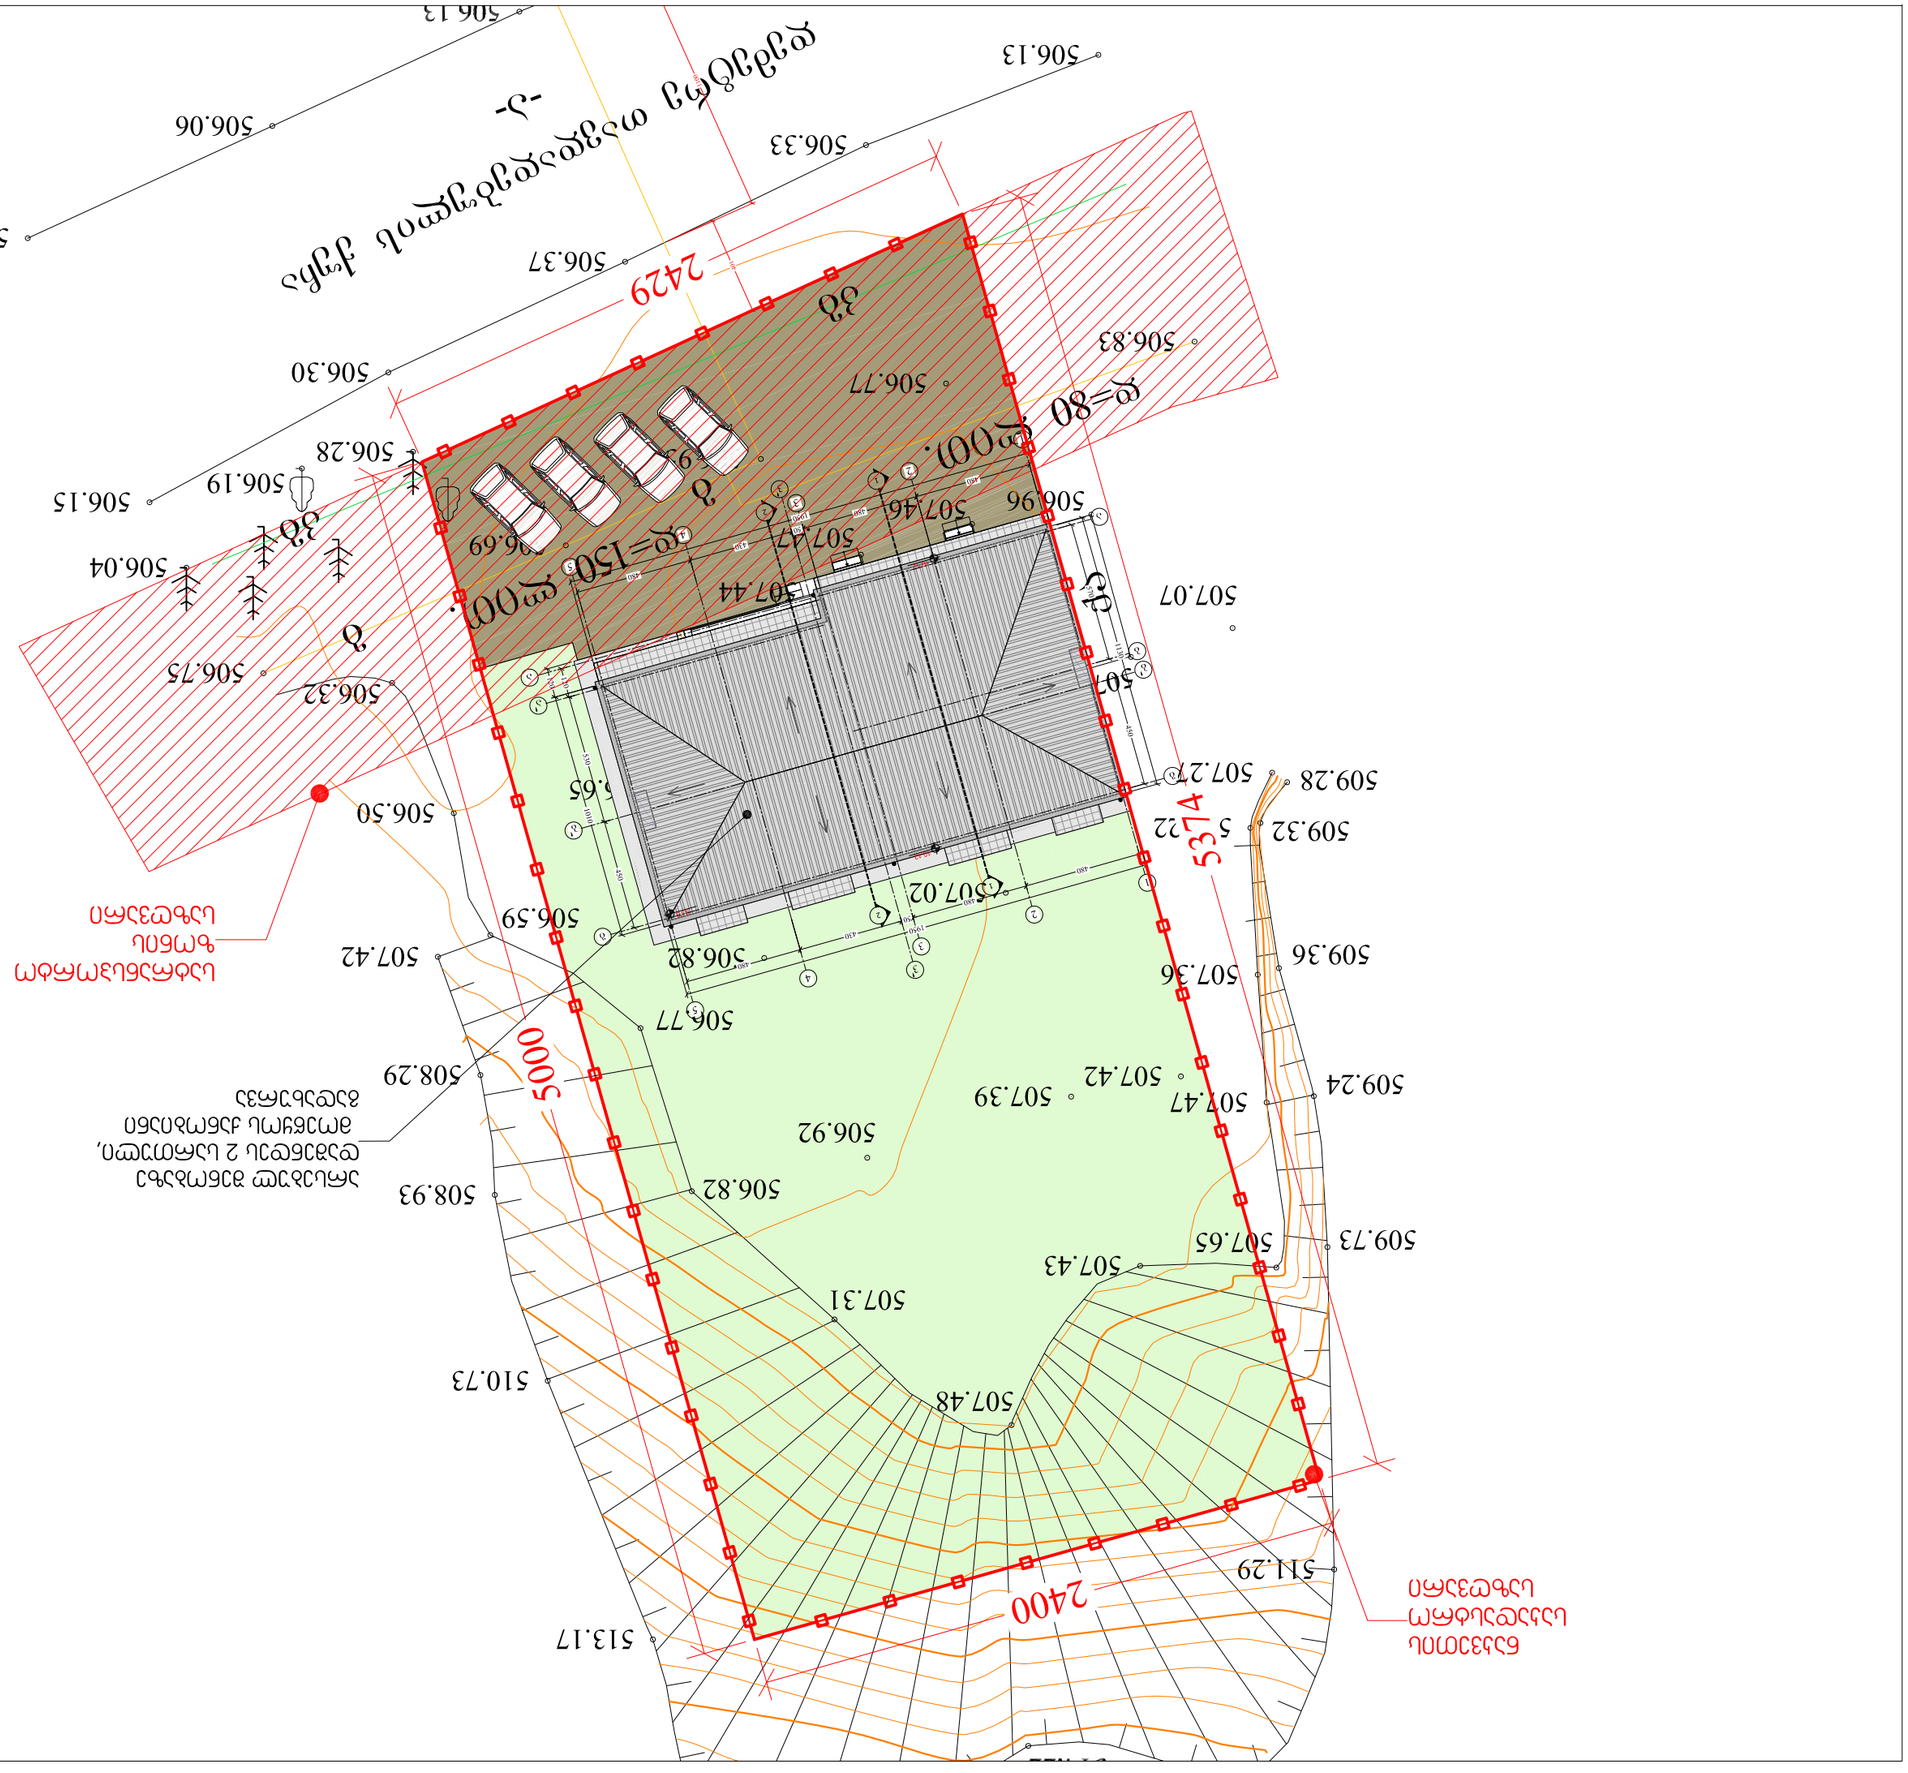
2429
2400
5000
5374
ასაწყობი ტერიტორიის ფარგლები
ბაზისური ხაზი
ასაწყობი მოედნის ფარგლებში მოქცეული ნაგებობების ადგილმდებარეობა

საქართველო
ქ. თბილისის მერია
სსიპ თბილისის არქიტექტურის სამსახური


საბურთალოს რაიონი, დემეტრე თავდადებულის ქუჩა 41,
შპს „მეგა სერვის ცენტრი“-ს საკუთრებაში არსებული 1245 კვ.მ. არასასოფლო-სამეურნეო დანიშნულების მიწის ნაკვეთის და მისი მიმდებარე ტერიტორიის ტოპოგრაფიული

გეგმა


სამსახურის უფროსი: /_____/

საფუძველი:

სიტუაციური სქემა	მაშტაბი: 1:5000

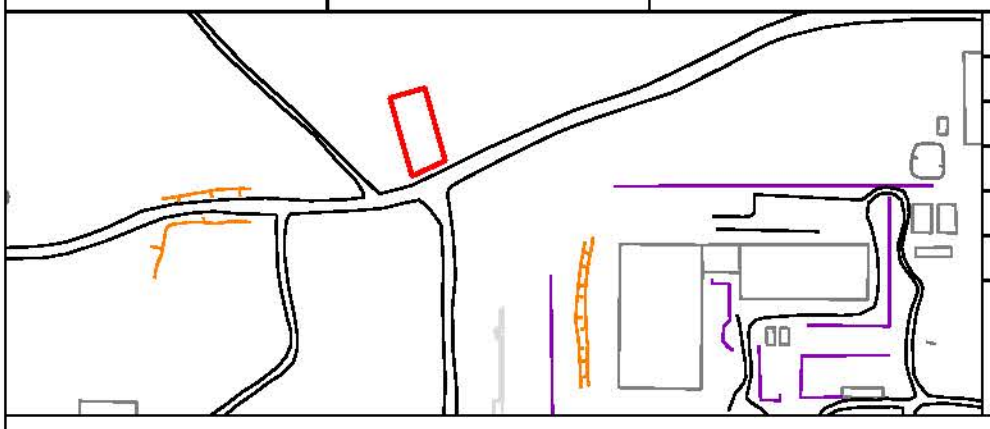

მიწის ნაკვეთის გამოყენების პირობების მოსამზადების განყოფილება		
განყოფილების უფროსი		
მთავარი სპეციალისტი		
საინვესტიციო განყოფილება		
განყოფილების უფროსი		
მთავარი სპეციალისტი		
მიწის ნაკვეთის ფუნქცია და ქალაქმშენებლობითი პირობების პარამეტრები		

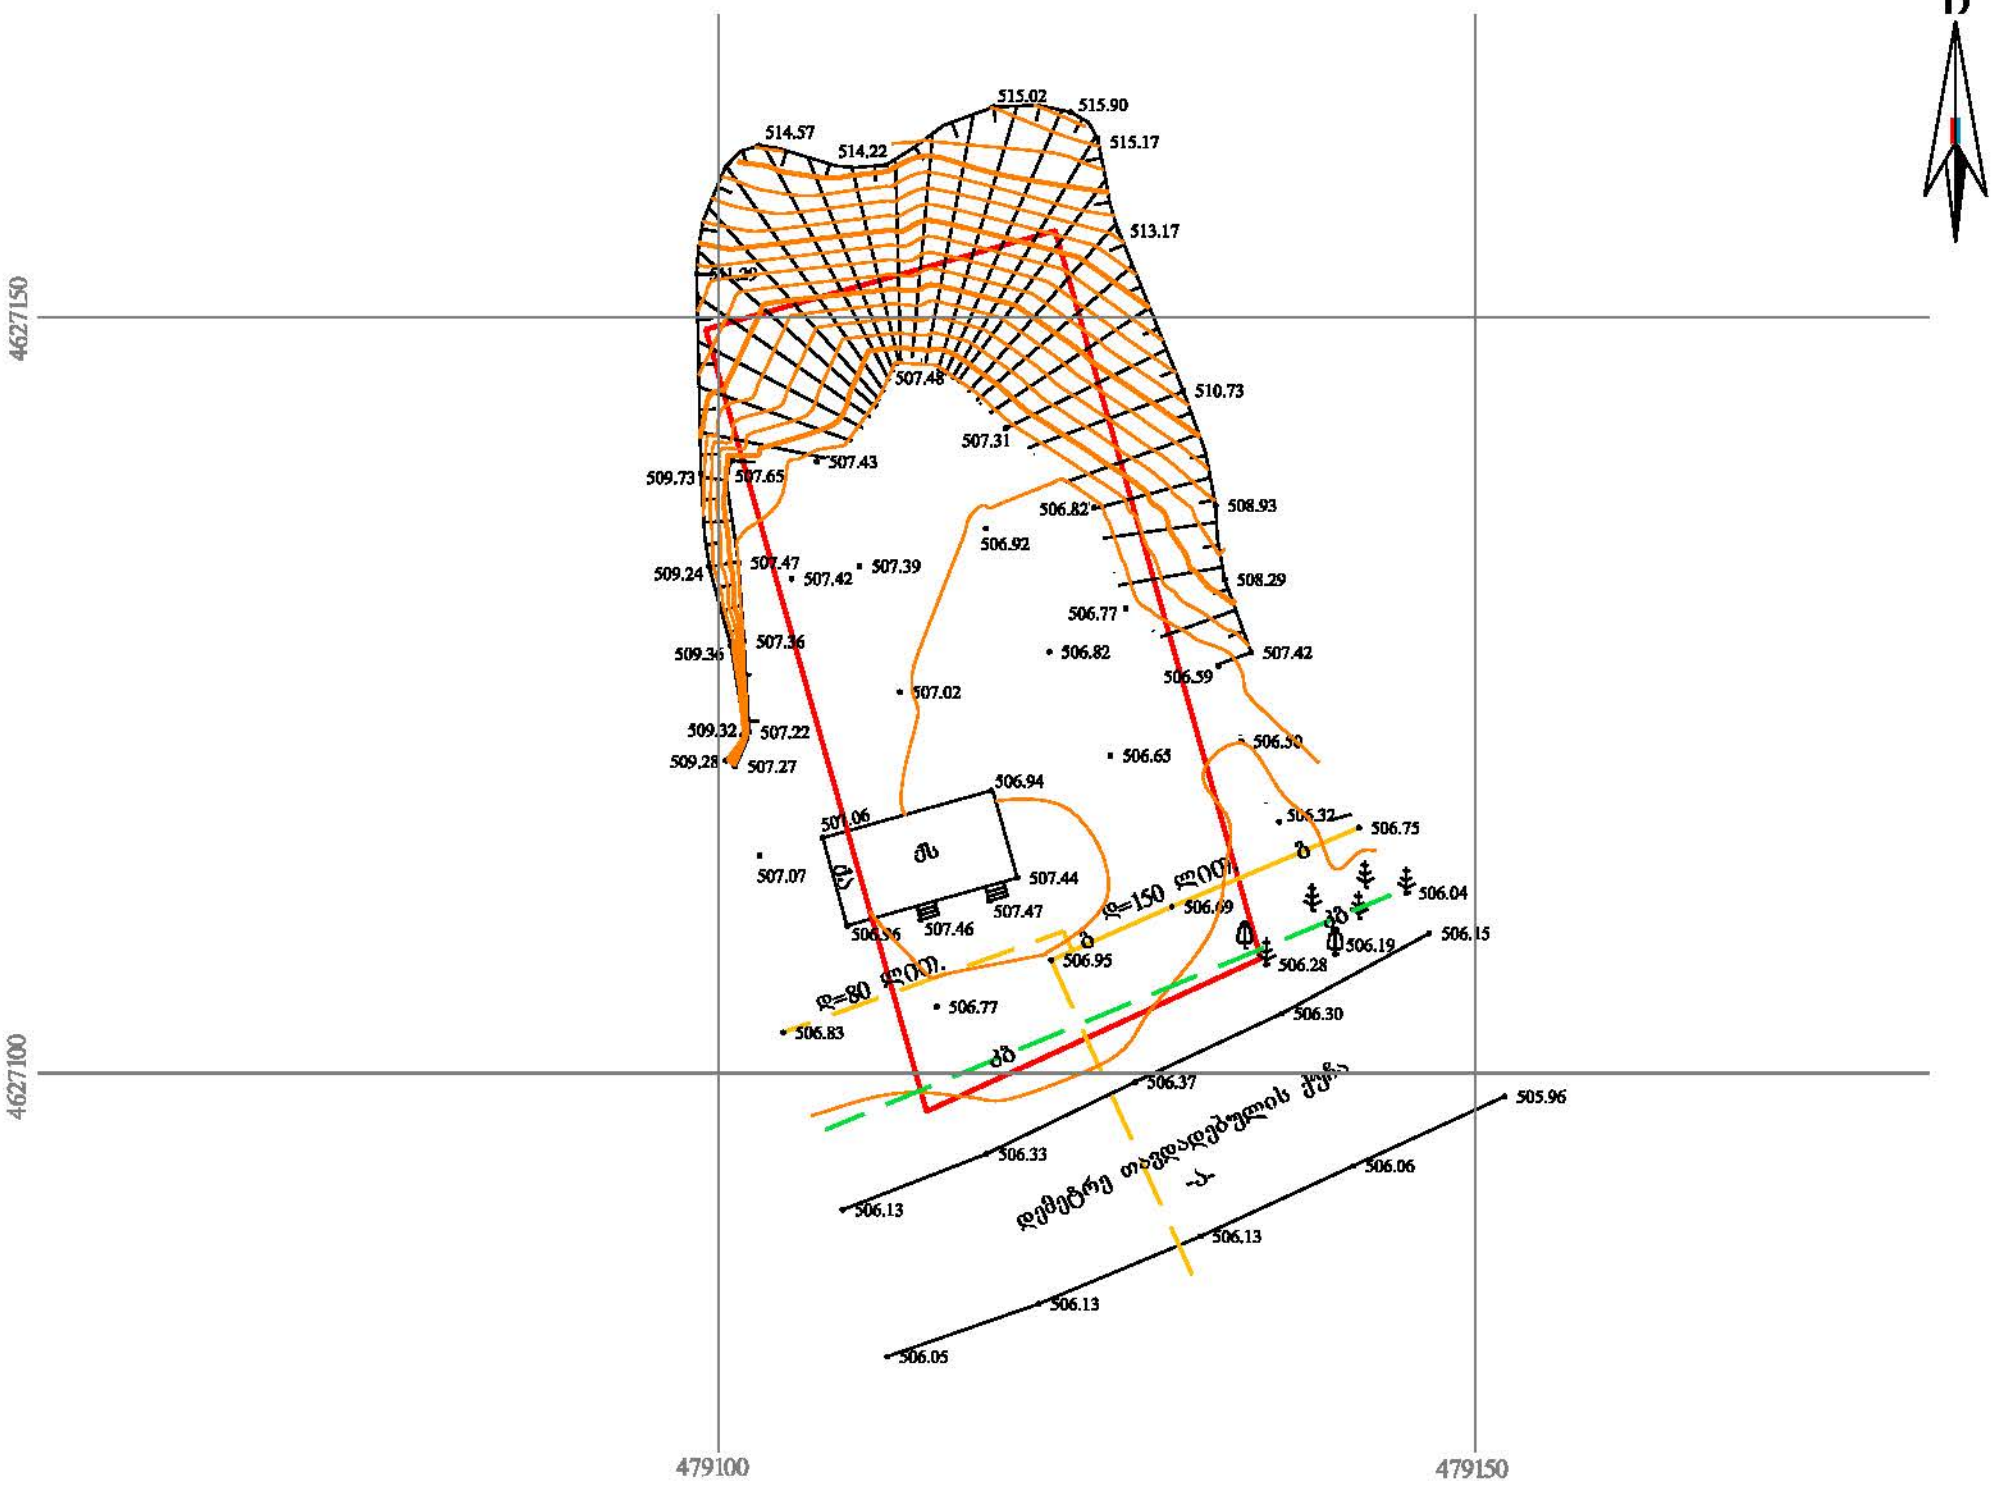

პირობითი აღნიშვნები

WGS 1984-ის კოორდინატთა სისტემის UTM პროექცია

საცხ. შენობა	ხის ღობე	წ	წყალგაყვანილობა
არასაცხ. შენობა	ღობე	გ	გაზი
ფარდული	ქვის კედელი	კ	კანალიზაცია
მშენებარე შენობა	კედელი	სან	სანიაღვრე
სატრანსფორმ. ჯიხური	ფლატე	კბ	კავშირგაბმულობა
ხეები	რკინიგზა	ელ. ქსელები	
გარე განათება	სამეთვალყურეო ჭები	თბ	გათბობა
	ელ. გადამცემი ხაზი		

შენიშვნა: 1) ნაკვეთის საზღვარი (თუ იგი არის ნახაზზე) მითითებულია დამკვეთის მიერ
2) მიწის სამუშაოების შესრულება შეათანხმეთ კომუნიკაციის წარმომადგენლებთან

შპს „ნიუ პოინტ“
საქართველო, თბილისი, საბურთალოს ქ. №44;
ტელ: +995 32 2945808; მობ: 557 704433;
Ltd „NewPoint“
44 saburTalo street, Tbilisi, Georgia,
tel: +995 32 2945808; cell phone: +995 557 704433;
www. newpoint.ge
info@newpoint.ge

დირექტორი:		გ. კირკიტაძე
აზომა:		ე. გასპარიანი
დახაზა:		ნ. კობაიძე
მაშტაბი: 1:500		12/04/2013 წ.