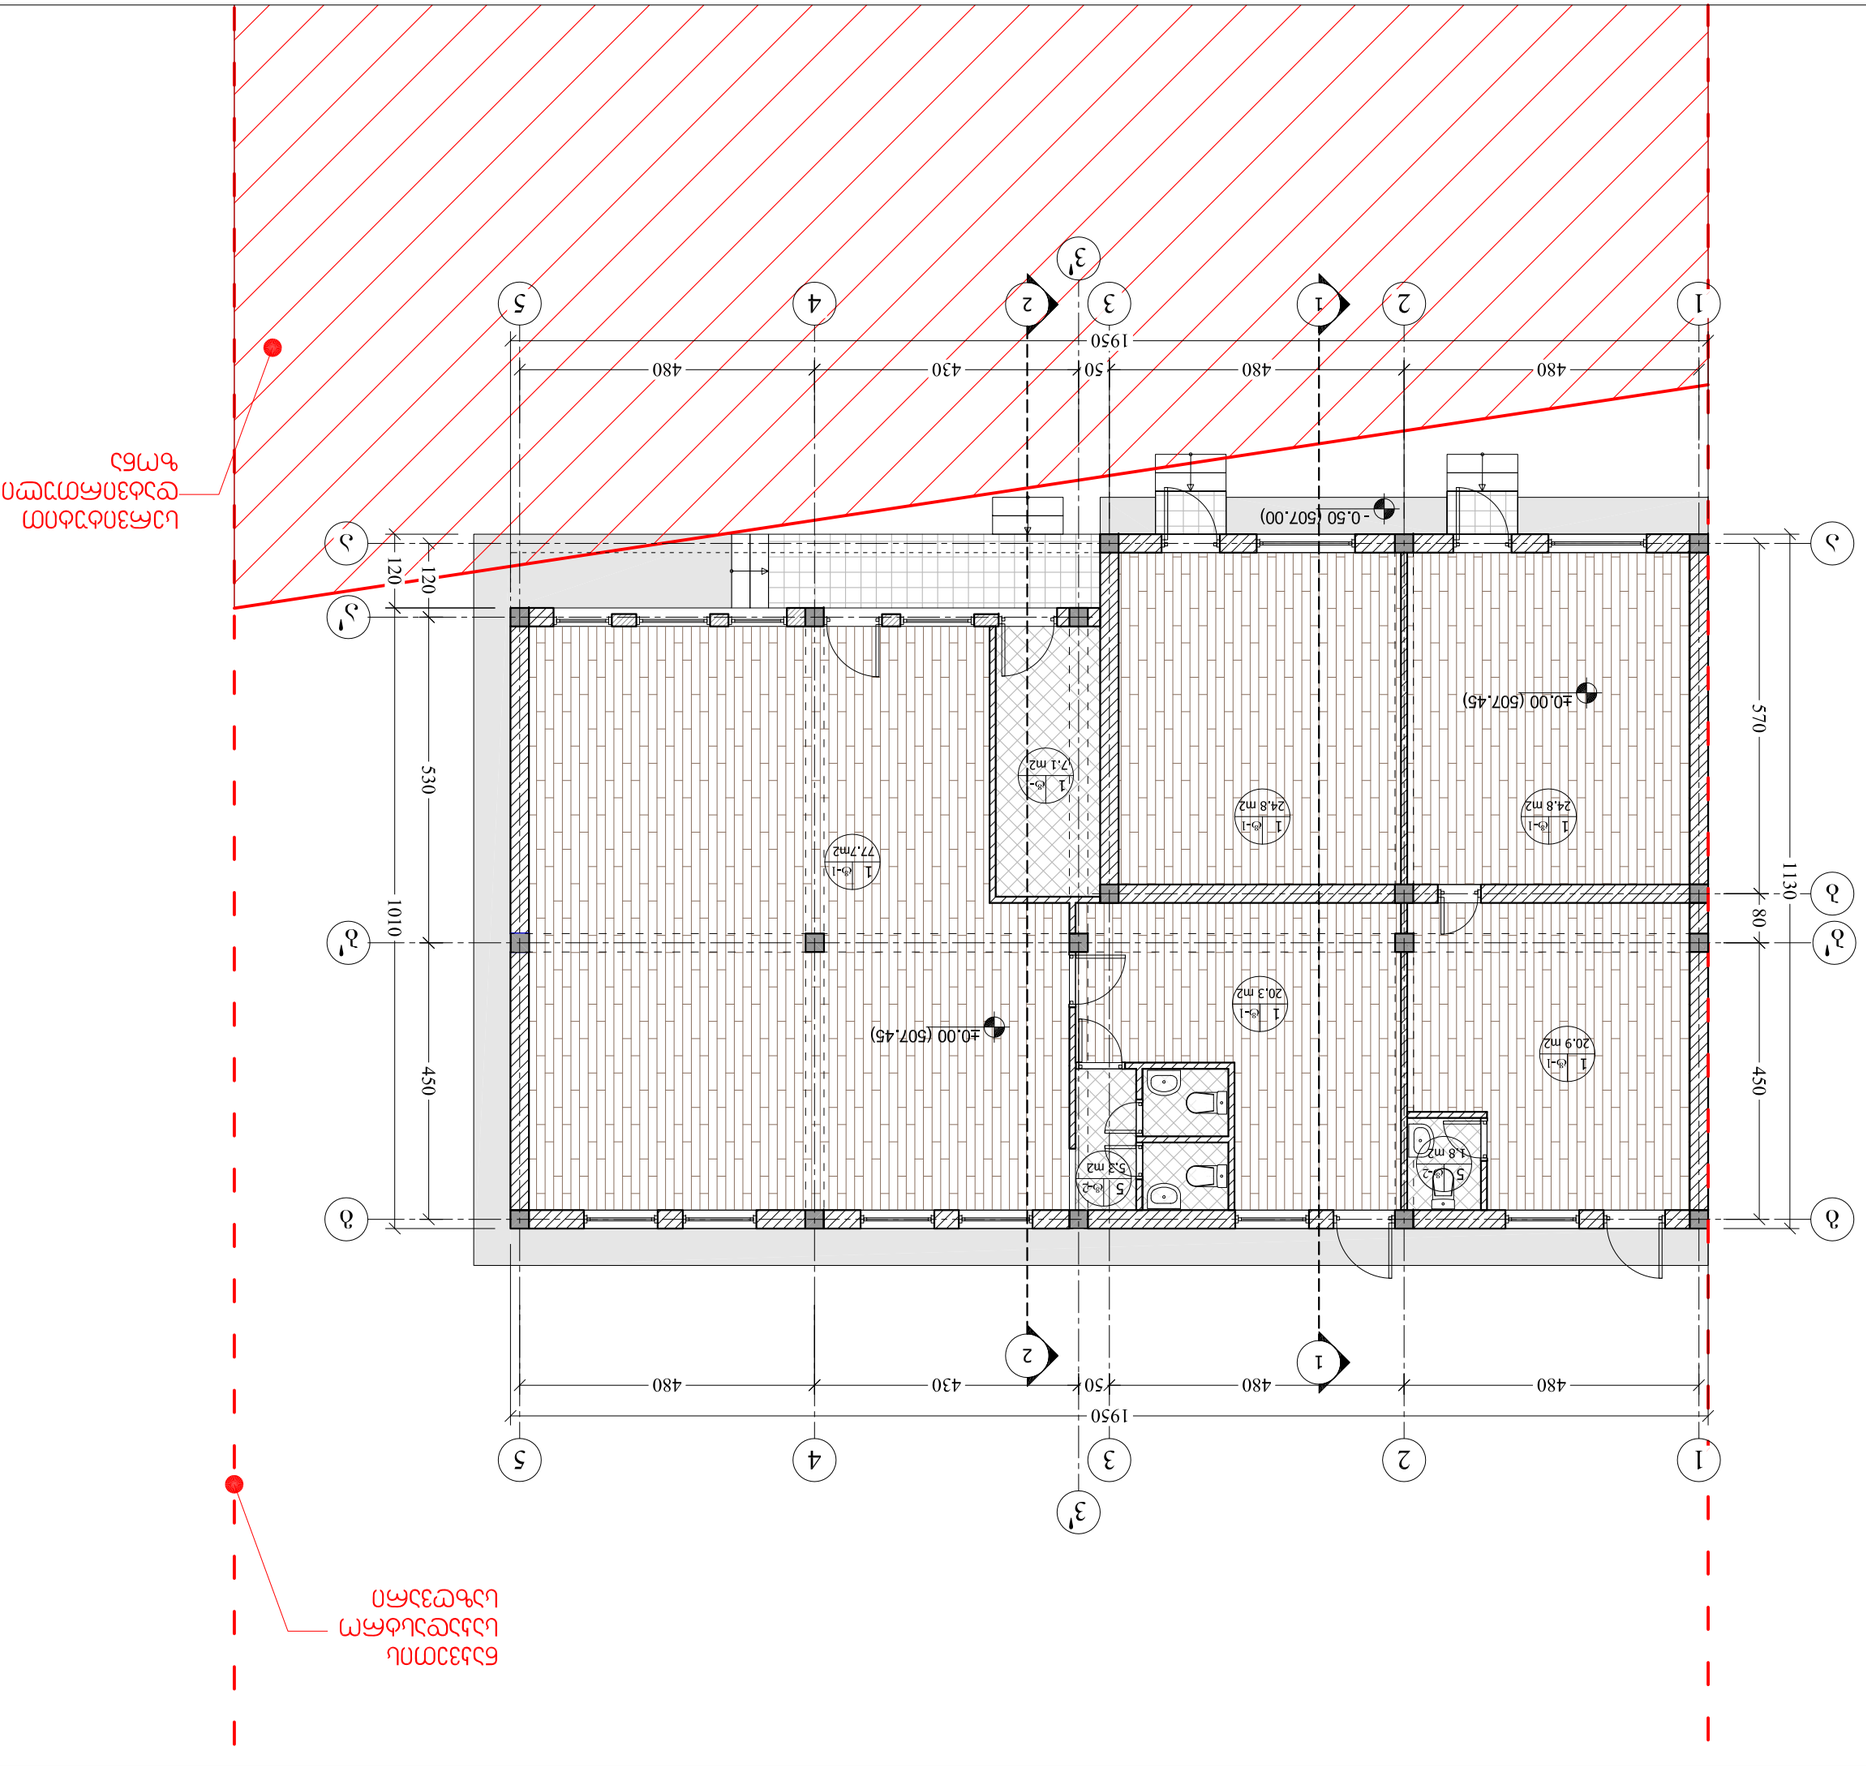


ფურცლის ზომა PAPER SIZE	A- 3
ხელშეკრულების № CONTRACT #	
პროექტის № PROJECT #	1.6.07
ფაილის სახელი FILE NAME	gegmebi.dwg




KEY PLAN
ადგილის გეგმა

მასშტაბი SCALE	1:100
გამოშვების თარიღი DATE OF ISSUE	18/06/2014

REVISIONS


№	შენიშვნა, REV.	თარიღი DATE
1		
2		
3		
4		
5		
6		




ARTISTUDIO
ARCHITECTURE WORKSHOP
შპს არტსტუდიო არქიტექტურული სახელოსნო
0709 თბილისი, ჭ. ბაბანინა ქ. 3/5,
ტელ/ფაქსი: (+995 32) 996640, 920607
E mail: artstudio_project@yahoo.com
www.artstudio.ge
info@artstudio.ge

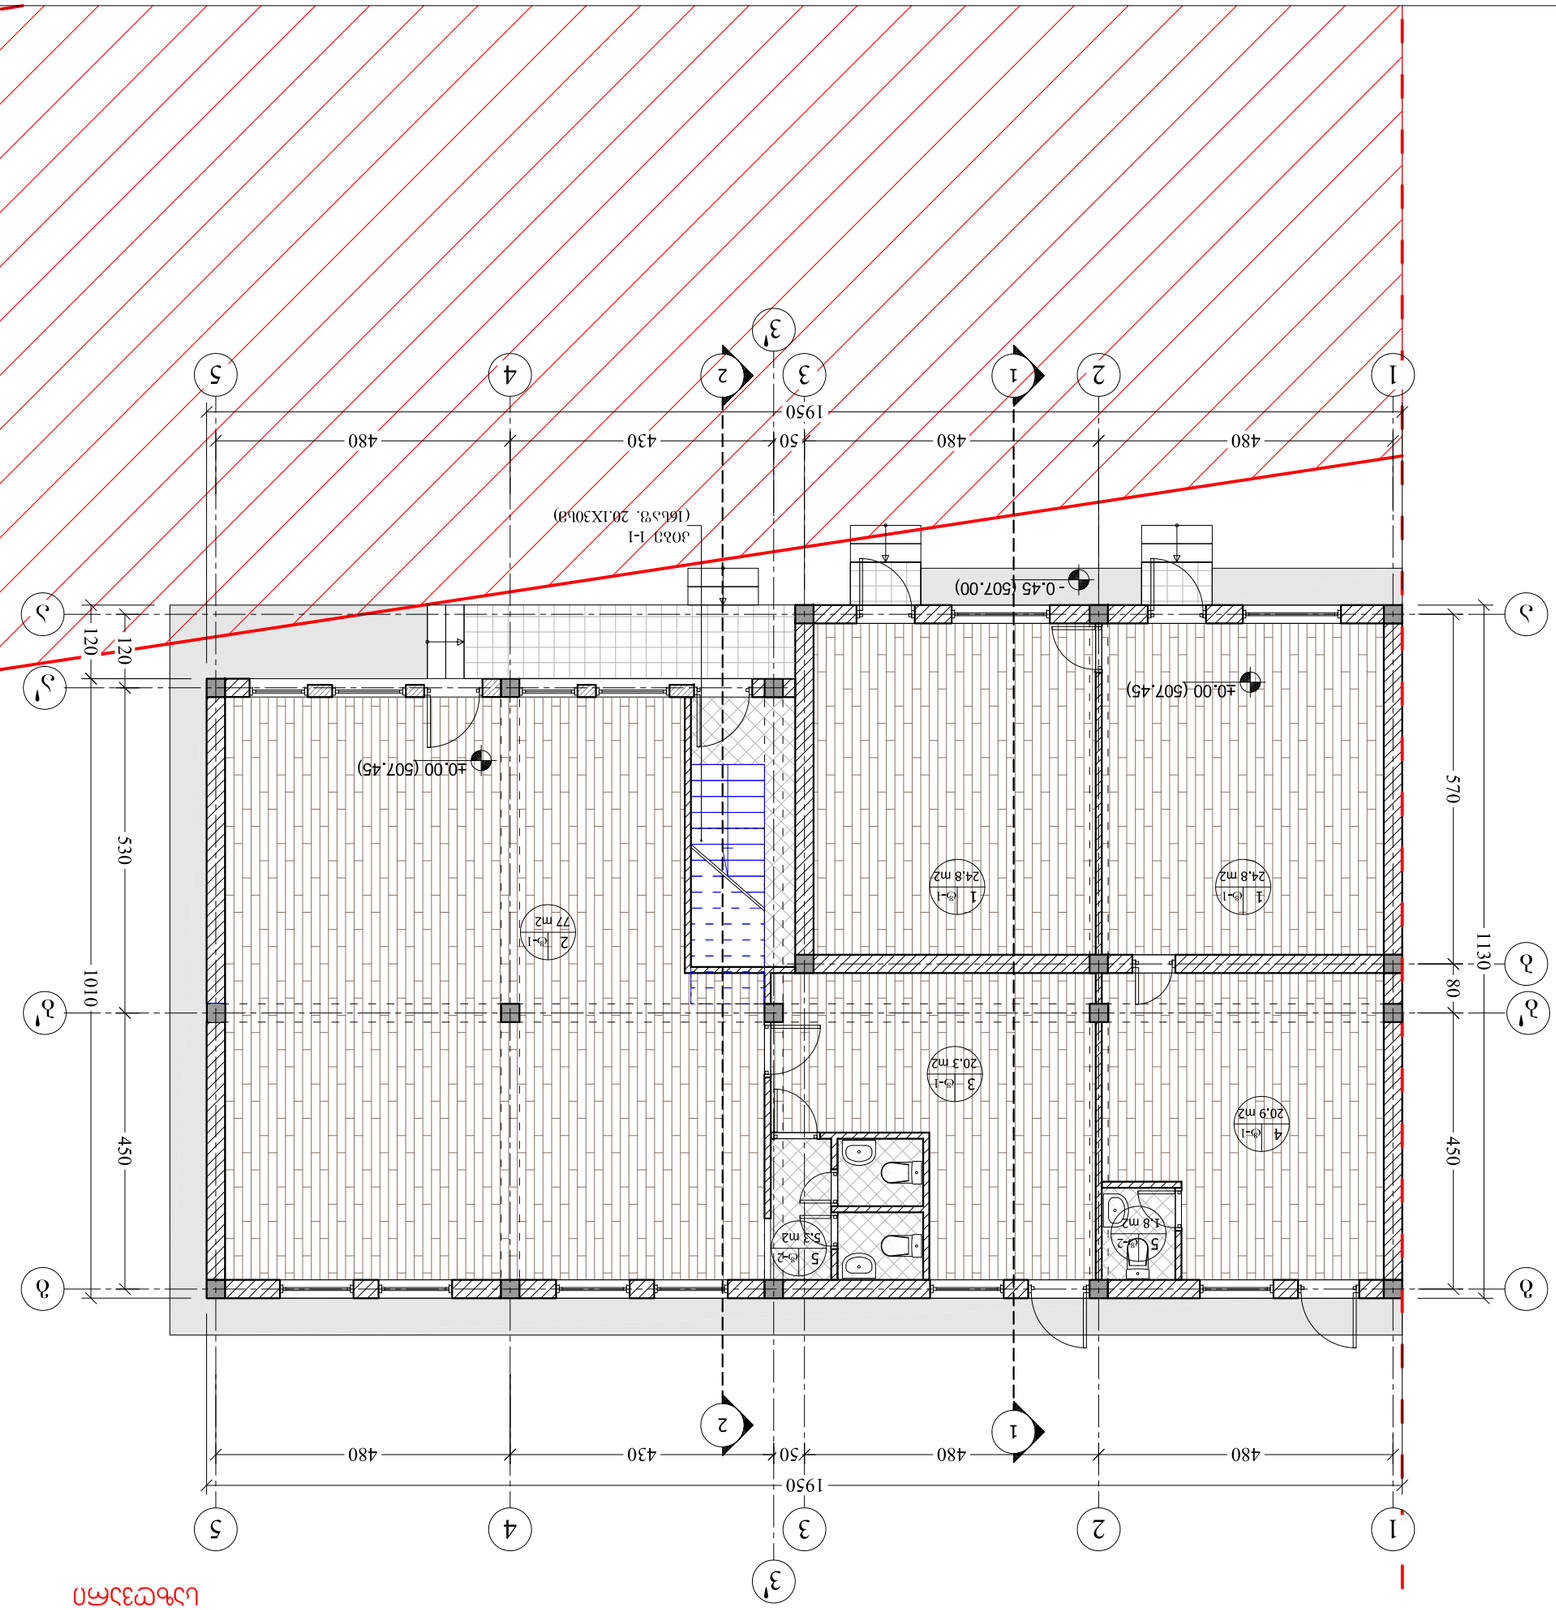

ნახაზის ნომერი




ფურცლის ზომა PAPER SIZE	A- 3
ხელშეკრულების # CONTRACT №	
პროექტის # PROJECT №	1.6.07
ფაილის სახელი FILE NAME	gegmebi.dwg






ARTSTUDIO
ARCHITECTURE
არტსტუდიო
არქიტექტურა


შპს არტსტუდიო არქიტექტურა
0709 თბილისი, ჭ. ბაბანინა ქ. 3/5,
ტელ/ფაქსი: (+995 32) 996440, 920607
www.artstudio.ge
e mail: artstudio_project@yahoo.com
info@artstudio.ge

მასშტაბი SCALE	1:100
თარიღი DATE OF ISSUE	18/06/2014

REVISIONS — ცვლილებები

№	ცვლილების თარიღი DATE	ცვლილების აღწერა REV.
1		
2		
3		
4		
5		
6		

ნახაზის დასახელება DRWG.	1 სართულის გეგმა (სანიაღვრე)
სტადია STAGE	
ინდექსი INDEX	
გვერდი PAGES	

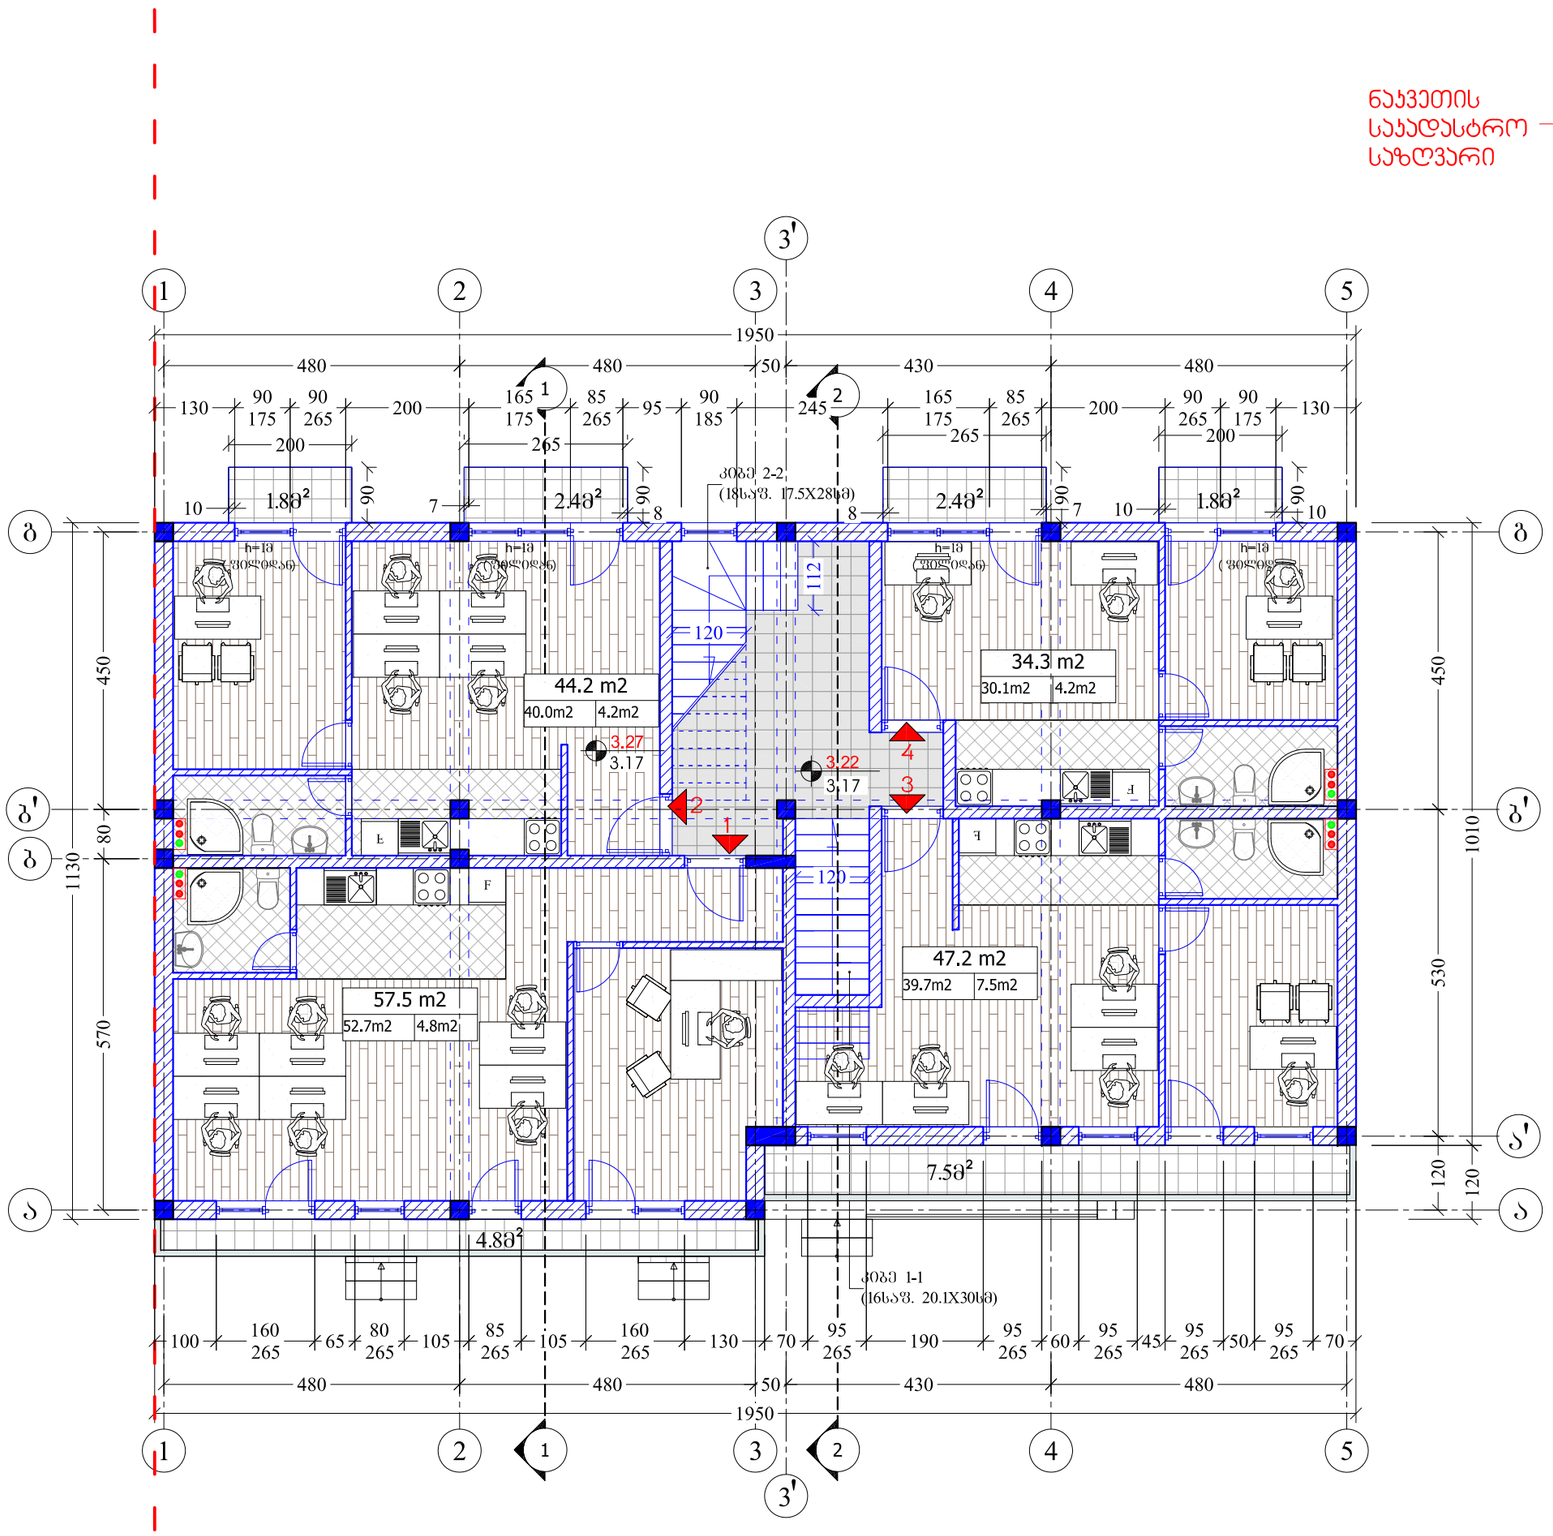

ფორმატი PAPER SIZE	ხელშეკრულების № CONTRACT #	პროექტის № PROJECT #	ფაილის სახელი FILE NAME
A- 3		1.6.07	gegmebi.dwg

პირობითი აღნიშვნები — LEGEND

ობიექტის ფართი შიდა კონტურზე

ოთახების ფართების ჯამი	126.4m2	
	120.1 m2	13.4 m2

საზაფხულო ფართი

3.27 არქიტექტურული ნიშნული
3.17 კონსტრუქციული ნიშნული

ჭრილის ხაზი
ღერძის ხაზი

შენიშვნები — NOTES

1. ნახაზზე ზომები მოცემულია სანტიმეტრებში;
2. ნახაზზე ყველა ცვლილება მშენებლობისას შეთანხმებული უნდა იყოს პროექტის ავტორთან;
3. ფერცლის პორექტირებით ავტომატურად უქმდება წინა ვერიანტი;

სიტუაციური სქემა — KEY PLAN

დამკვეთი CLIENT	შ.პ.ს. "მეგა სერვის ცენტრი"
პროექტი PROJECT	საოფისე შენობის რეკონსტრუქცია (დამშენება)
მისამართი ADDRESS	დიდი დიღომი, მიმდებარე ტერიტორია ნაკვეთი 03/006

თანამდებობა	გვარი	ხელმოწერა
დირექტორი	ი.სახალვინი	
მთ.არქიტექტორი	გ. სულახვერიძე	
ავტორი	ლ. ჩიქოვანი	

შ.პ.ს. 'არტსტუდიო პროექტი'
0109 თბილისი, გ. ტაბიძის ქ. 3/5,
ტელ/ფაქსი: (+995 32) 996640, 920607
www.artstudio.ge
E mail: artstudio_project@yahoo.com
Info@artstudio.ge

არქიტექტურული ნაწილი
ARCHITECTURE


მასშტაბი SCALE	1:100	თარიღი DATE OF ISSUE	18/06/2014

ნახაზი DRWG.
2 სართულის გეგმა (საპროექტო)

პორექტირება REVISIONS

№	პორექტ. REV.	თარიღი DATE
1		
2		
3		
4		
5		
6		

სტადია STAGE	ინდექსი INDEX	ფურც. PAGES
მუშა პროექტი		

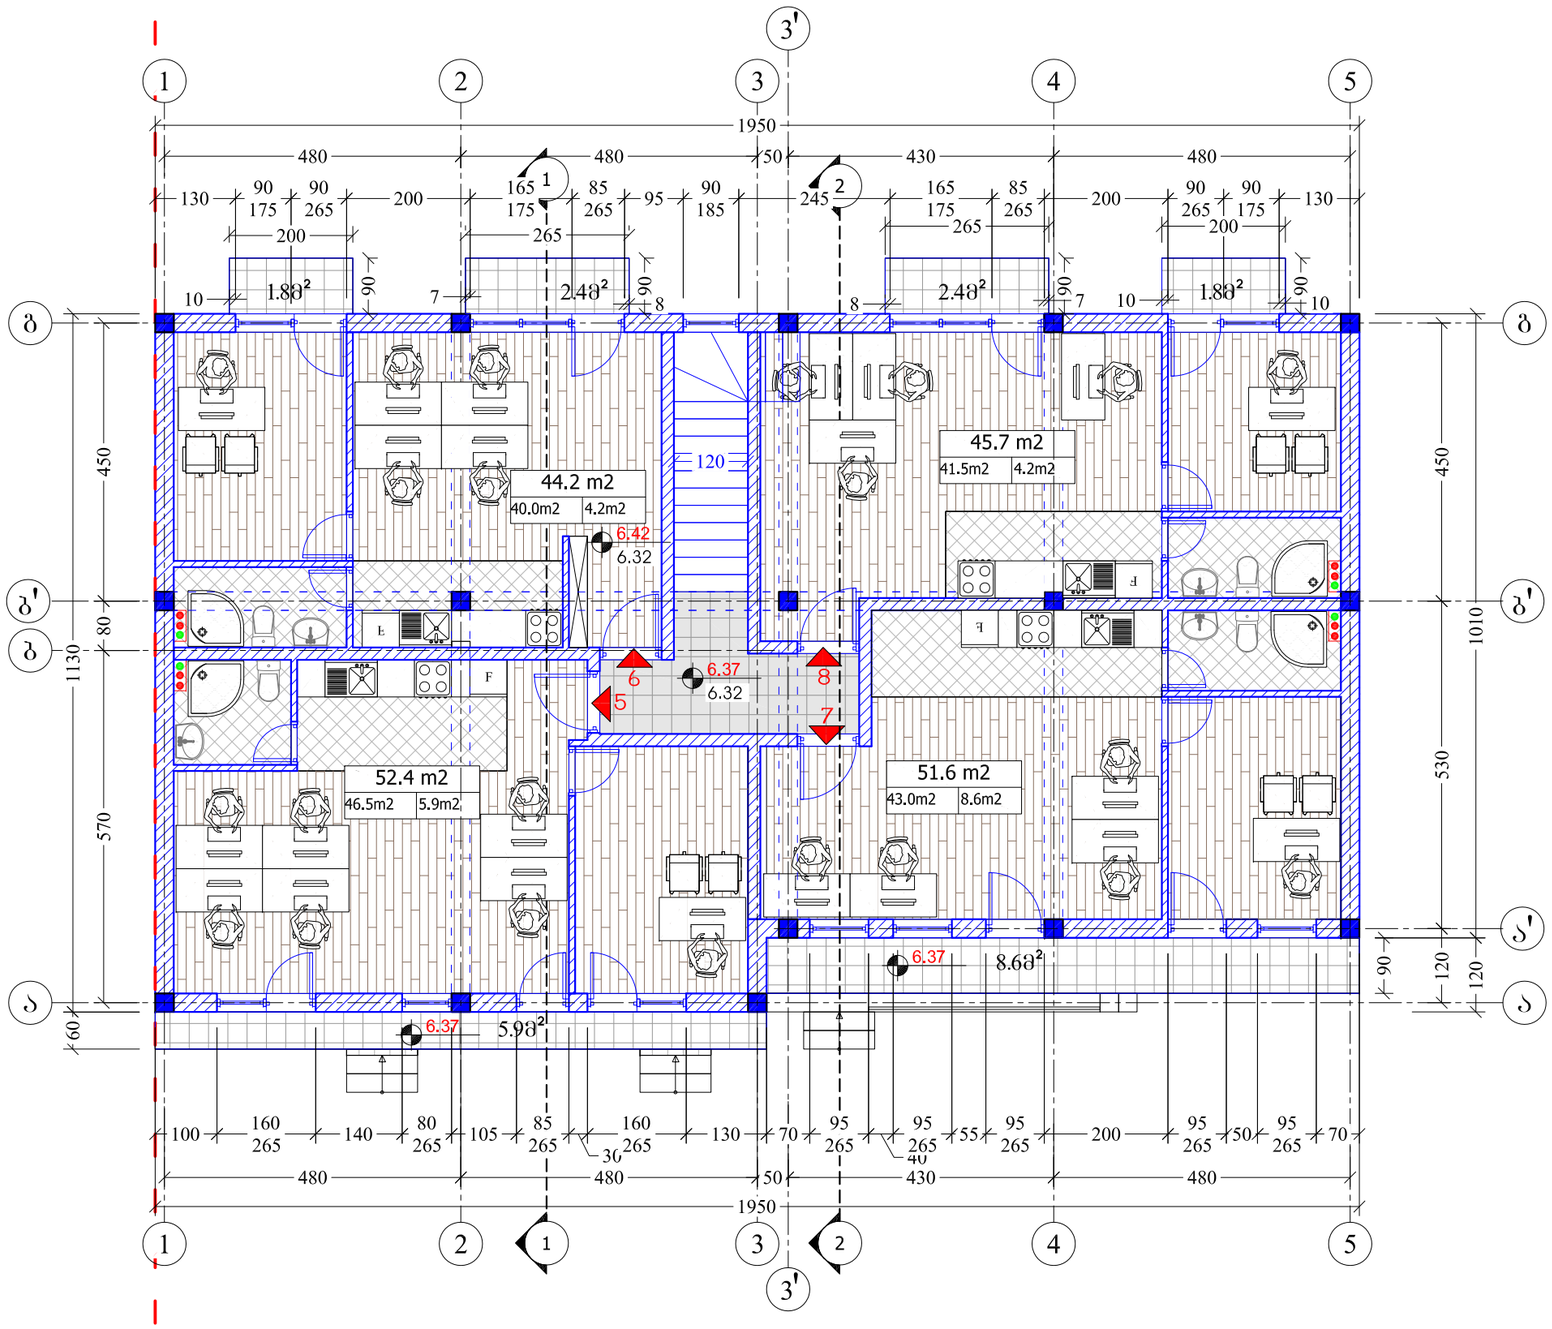

ფორმატი PAPER SIZE	ხელშეკრულების № CONTRACT #	პროექტის № PROJECT #	ფაილის სახელი FILE NAME
A- 3		1.6.07	gegmebi.dwg

პირობითი აღნიშვნები — LEGEND

ობიექტის ფართი შიდა კონტურზე

ოთახების ფართების ჯამი	126.4m2		საზაფხულო ფართი
	120.1 m2	13.4 m2	

3.27 არქიტექტურული ნიშნული
3.17 კონსტრუქციული ნიშნული

ჭრილის ხაზი
ღერძის ხაზი

შენიშვნები — NOTES

1. ნახაზზე ზომები მოცემულია სანიმუშოდ;
2. ნახაზზე ყველა ცვლილება მშენებლობისას შეთანხმებული უნდა იყოს პროექტის ავტორთან;
3. ფურცლის პორექტირებით ავტომატურად უქმდება წინა ვარიანტი;

სიტუაციური სქემა — KEY PLAN

დამკვეთი CLIENT	შ.პ.ს. "ფეგა სერვის ცენტრი"
პროექტი PROJECT	საოფისე შენობის რეკონსტრუქცია (დამატება)
მისამართი ADDRESS	დიდი დიღომი, მიმდებარე ტერიტორია ნაკვეთი 03/006

თანამდებობა	გვარი	ხელმოწერა
დირექტორი	ი.საალვინი	
მთ.არქიტექტორი	გ. სულაბერიძე	
ავტორი	ლ. ჩიქოვანი	

შ.პ.ს. "არტსტუდიო პროექტი"
0709 თბილისი, გ. ტაბიძის ქ. 3/5,
ტელ/ფაქსი: (+995 32) 996640, 920607
www.artstudio.ge
E mail: artstudio_project@yahoo.com
Info@artstudio.ge

არქიტექტურული ნაწილი
ARCHITECTURE


მასშტაბი SCALE	1:100	თარიღი DATE OF ISSUE	18/06/2014

ნახაზი DRWG.
3 სართულის გეგმა (საპროექტო)

ცვლილებები REVISIONS

№	კორექტ. REV.	თარიღი DATE
1		
2		
3		
4		
5		
6		

სტადია STAGE	ინდექსი INDEX	ფურც. PAGES
მეგა პროექტი		

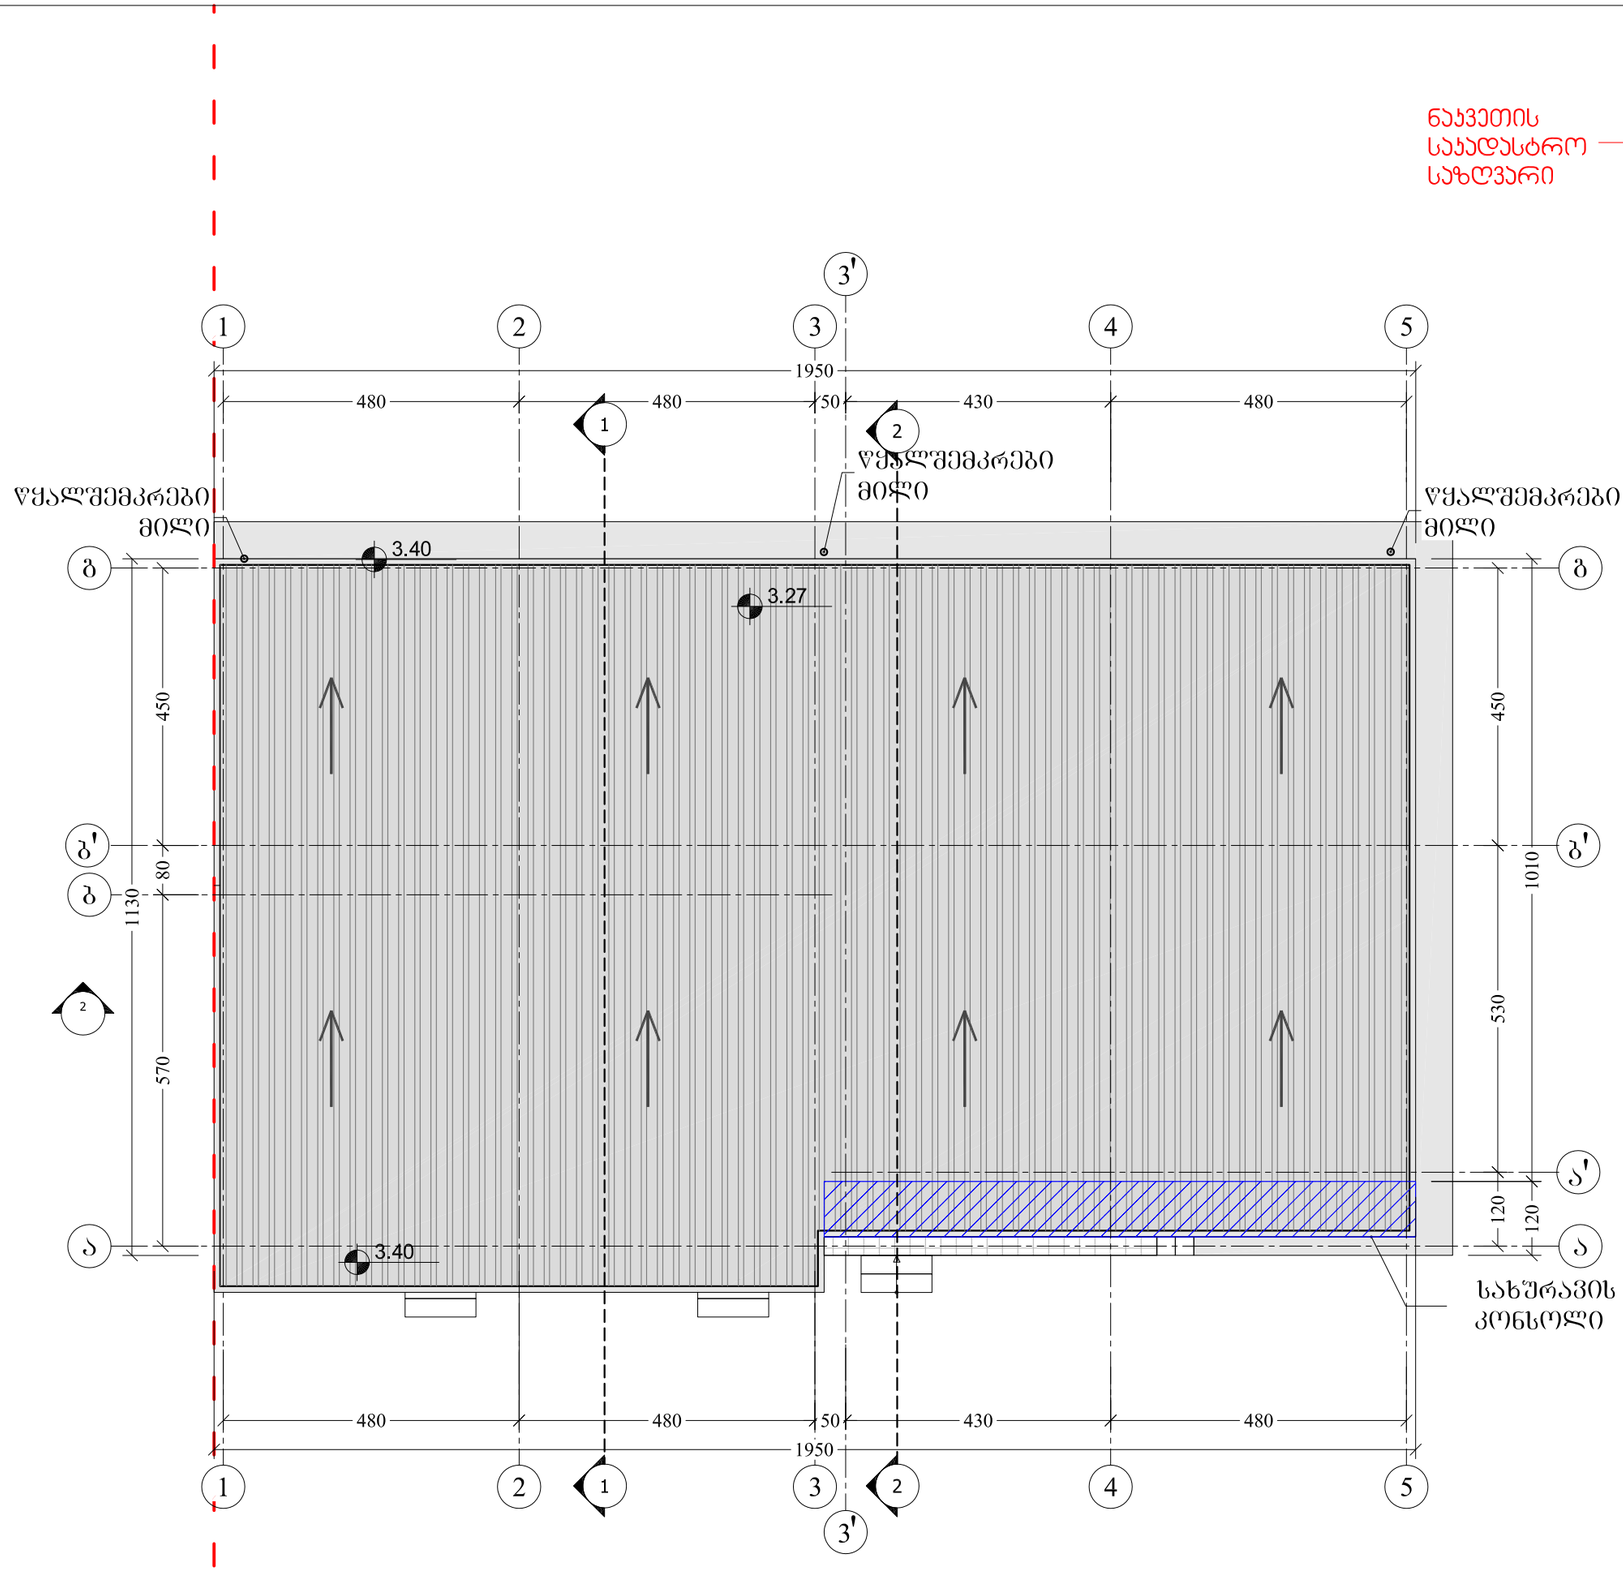

ფორმატი PAPER SIZE	დანართის № CONTRACT #	პროექტის № PROJECT #	ფაილის სახელი FILE NAME
A- 3		1.6.07	gegmebi.dwg

პირობითი აღნიშვნები LEGEND

3.27 არქიტექტურული ნიშნული

1 — — — ჭრილის ხაზი

— · — · — ღერძის ხაზი

შენიშვნები NOTES

1. ნახაზზე ზომები მოცემულია სანტიმეტრებში;
2. ნახაზზე ყველა ცვლილება მშენებლობისას შეთანხმებული უნდა იყოს პროექტის ავტორთან;
3. ფურცლის პორექტირებით ავტომატურად უქმდება წინა ვარიანტი;

სიტუაციური სქემა KEY PLAN

დამკვეთი CLIENT	შ.პ.ს. "ფეგა სერვის ცენტრი"
პროექტი PROJECT	საოფისე შენობის რეკონსტრუქცია (დაშენება)
მისამართი ADDRESS	დიდი დიდომი, მიმდებარე ტერიტორია ნაკვეთი 03/006

თანამდებობა	გვარი	ხელმოწერა
დირექტორი	ი.ასათიანი	
მთ.არქიტექტორი	გ. სულაბერიძე	
ავტორი	ლ. ჩიქოვანი	

შ.პ.ს. "არტსტუდიო პროექტი"
0109 თბილისი, გ. ტაბიძის ქ. 3/5,
ტელ/ფაქსი: (+995 32) 996640, 920607
www.artstudio.ge
E mail: artstudio_project@yahoo.com
Info@artstudio.ge

არქიტექტურული ნაწილი ARCHITECTURE


მასშტაბი SCALE	1:100	თარიღი DATE OF ISSUE	18/06/2014

ნახაზი DRWG.
სახერავის გეგმა (არსებული)

რედაქტირება REVISIONS

№	პროექტ. REV.	თარიღი DATE
1		
2		
3		
4		
5		
6		

სტადია STAGE	ინდექსი INDEX	ფურც. PAGES
მუშა პროექტი		

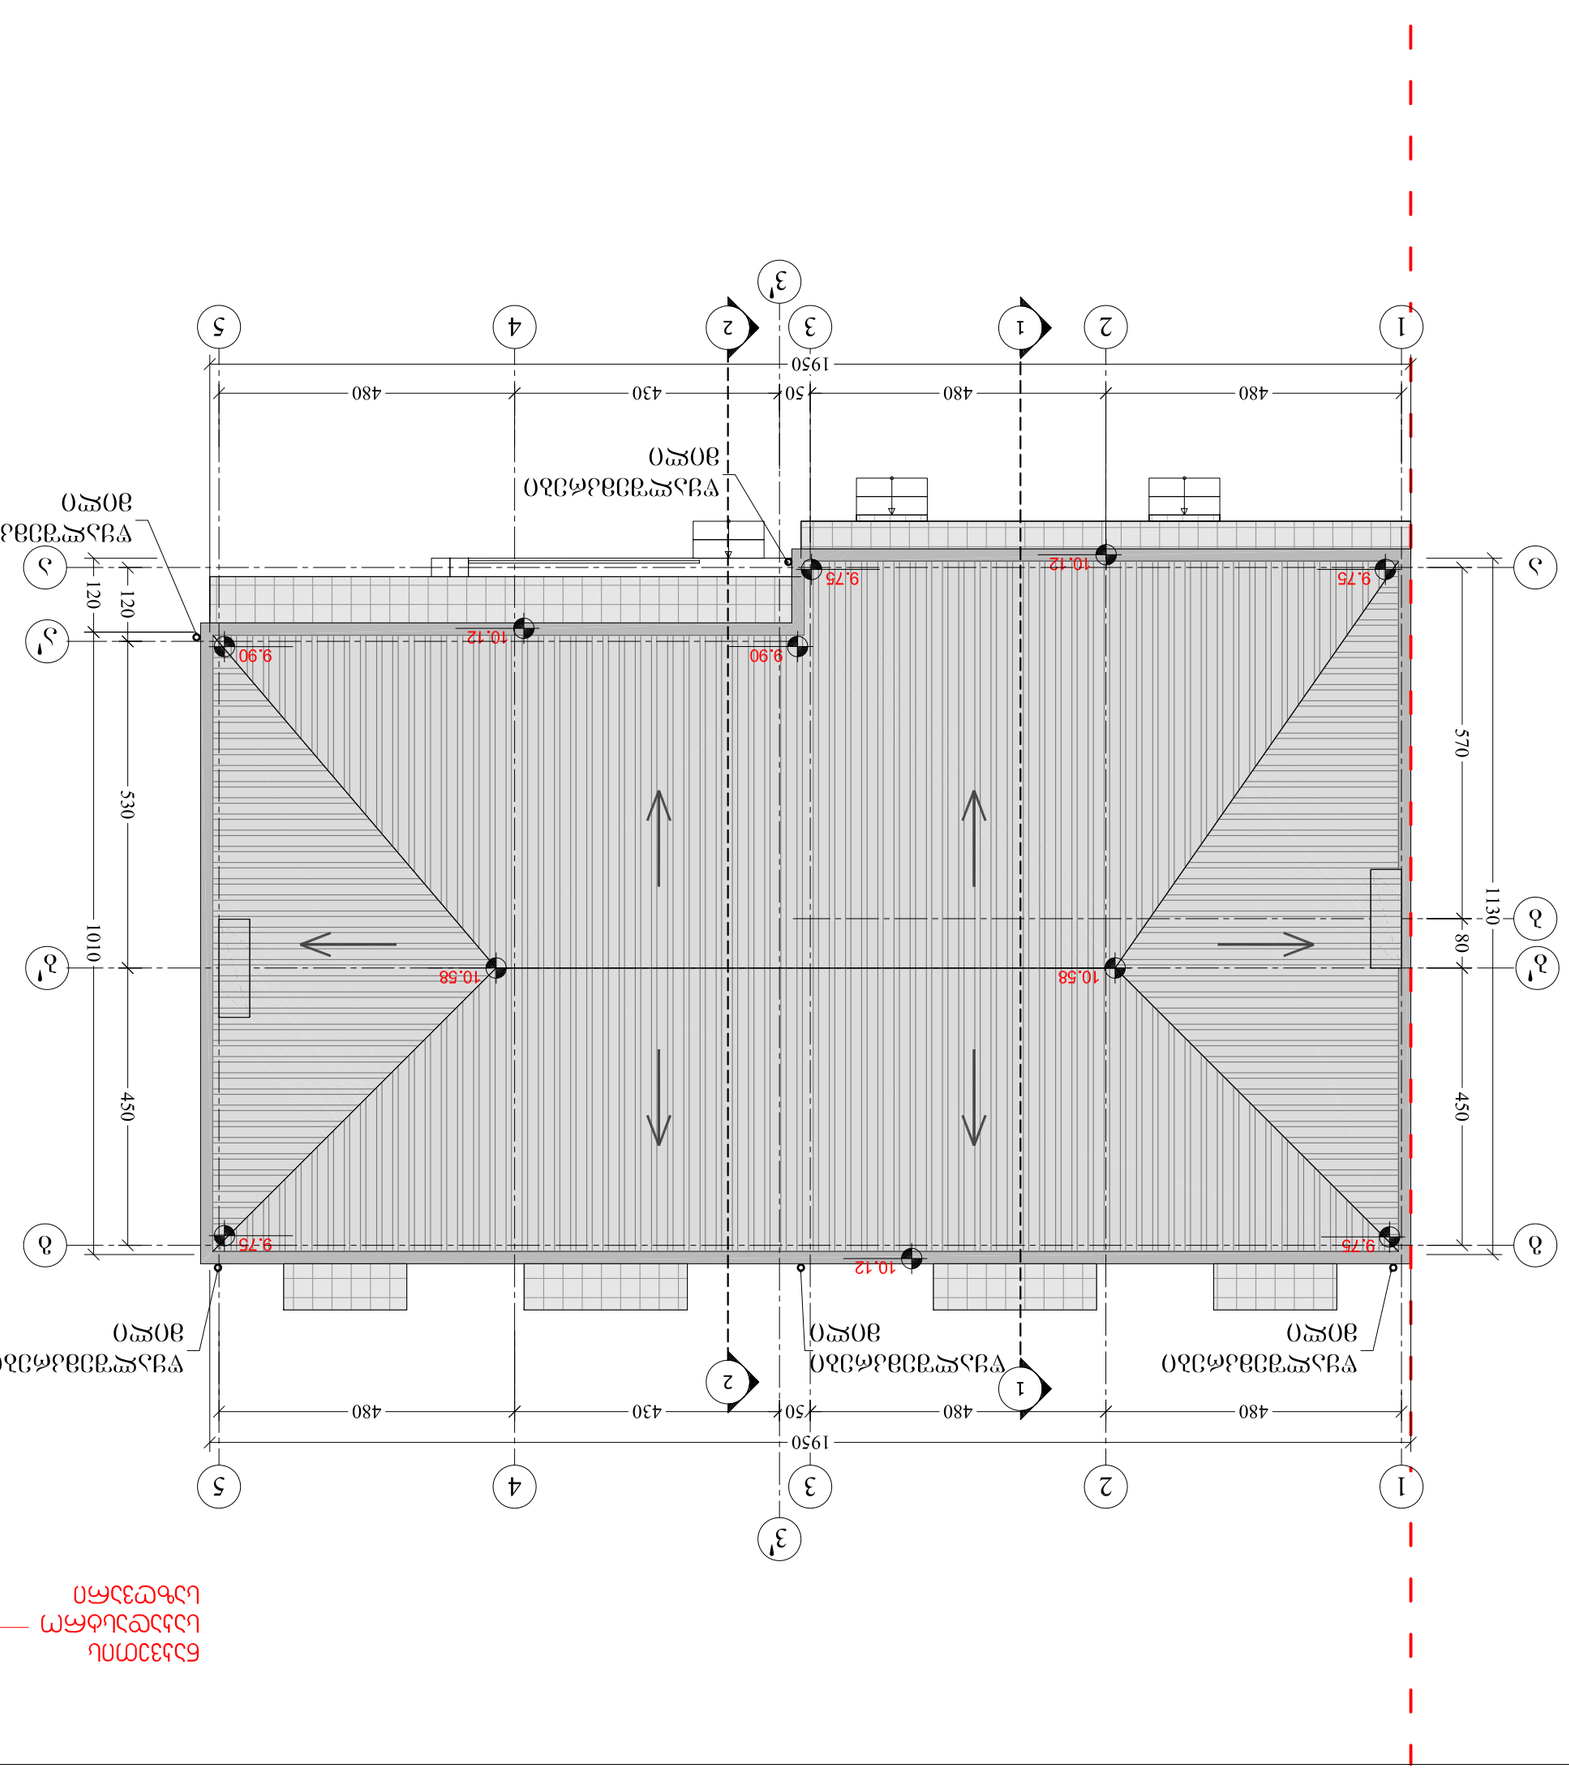

ფორმატი PAPER SIZE	A- 3
ხელშეკრულების № CONTRACT #	
პროექტის № PROJECT #	1.6.07
ფაილის სახელი FILE NAME	gegmebi.dwg

LEGEND






ტელ/ფაქსი: (+995 32) 996640, 920607			
www.artstudio.ge			
E mail: artstudio_project@yahoo.com			
info@artstudio.ge			

არქიტექტურა ARCHITECTURE

მასშტაბი SCALE	1:100	თარიღი DATE OF ISSUE	18/06/2014

ნახაზის № DRWG.			
ცვლილებების ნომრები REVISIONS			
№	ცვლილების თარიღი DATE		
1			
2			
3			
4			
5			
6			

ეტაპი STAGE	ნახაზის ინდექსი INDEX	ფურცელი PAGES	
