
გენ. გეგმა მ 1:500

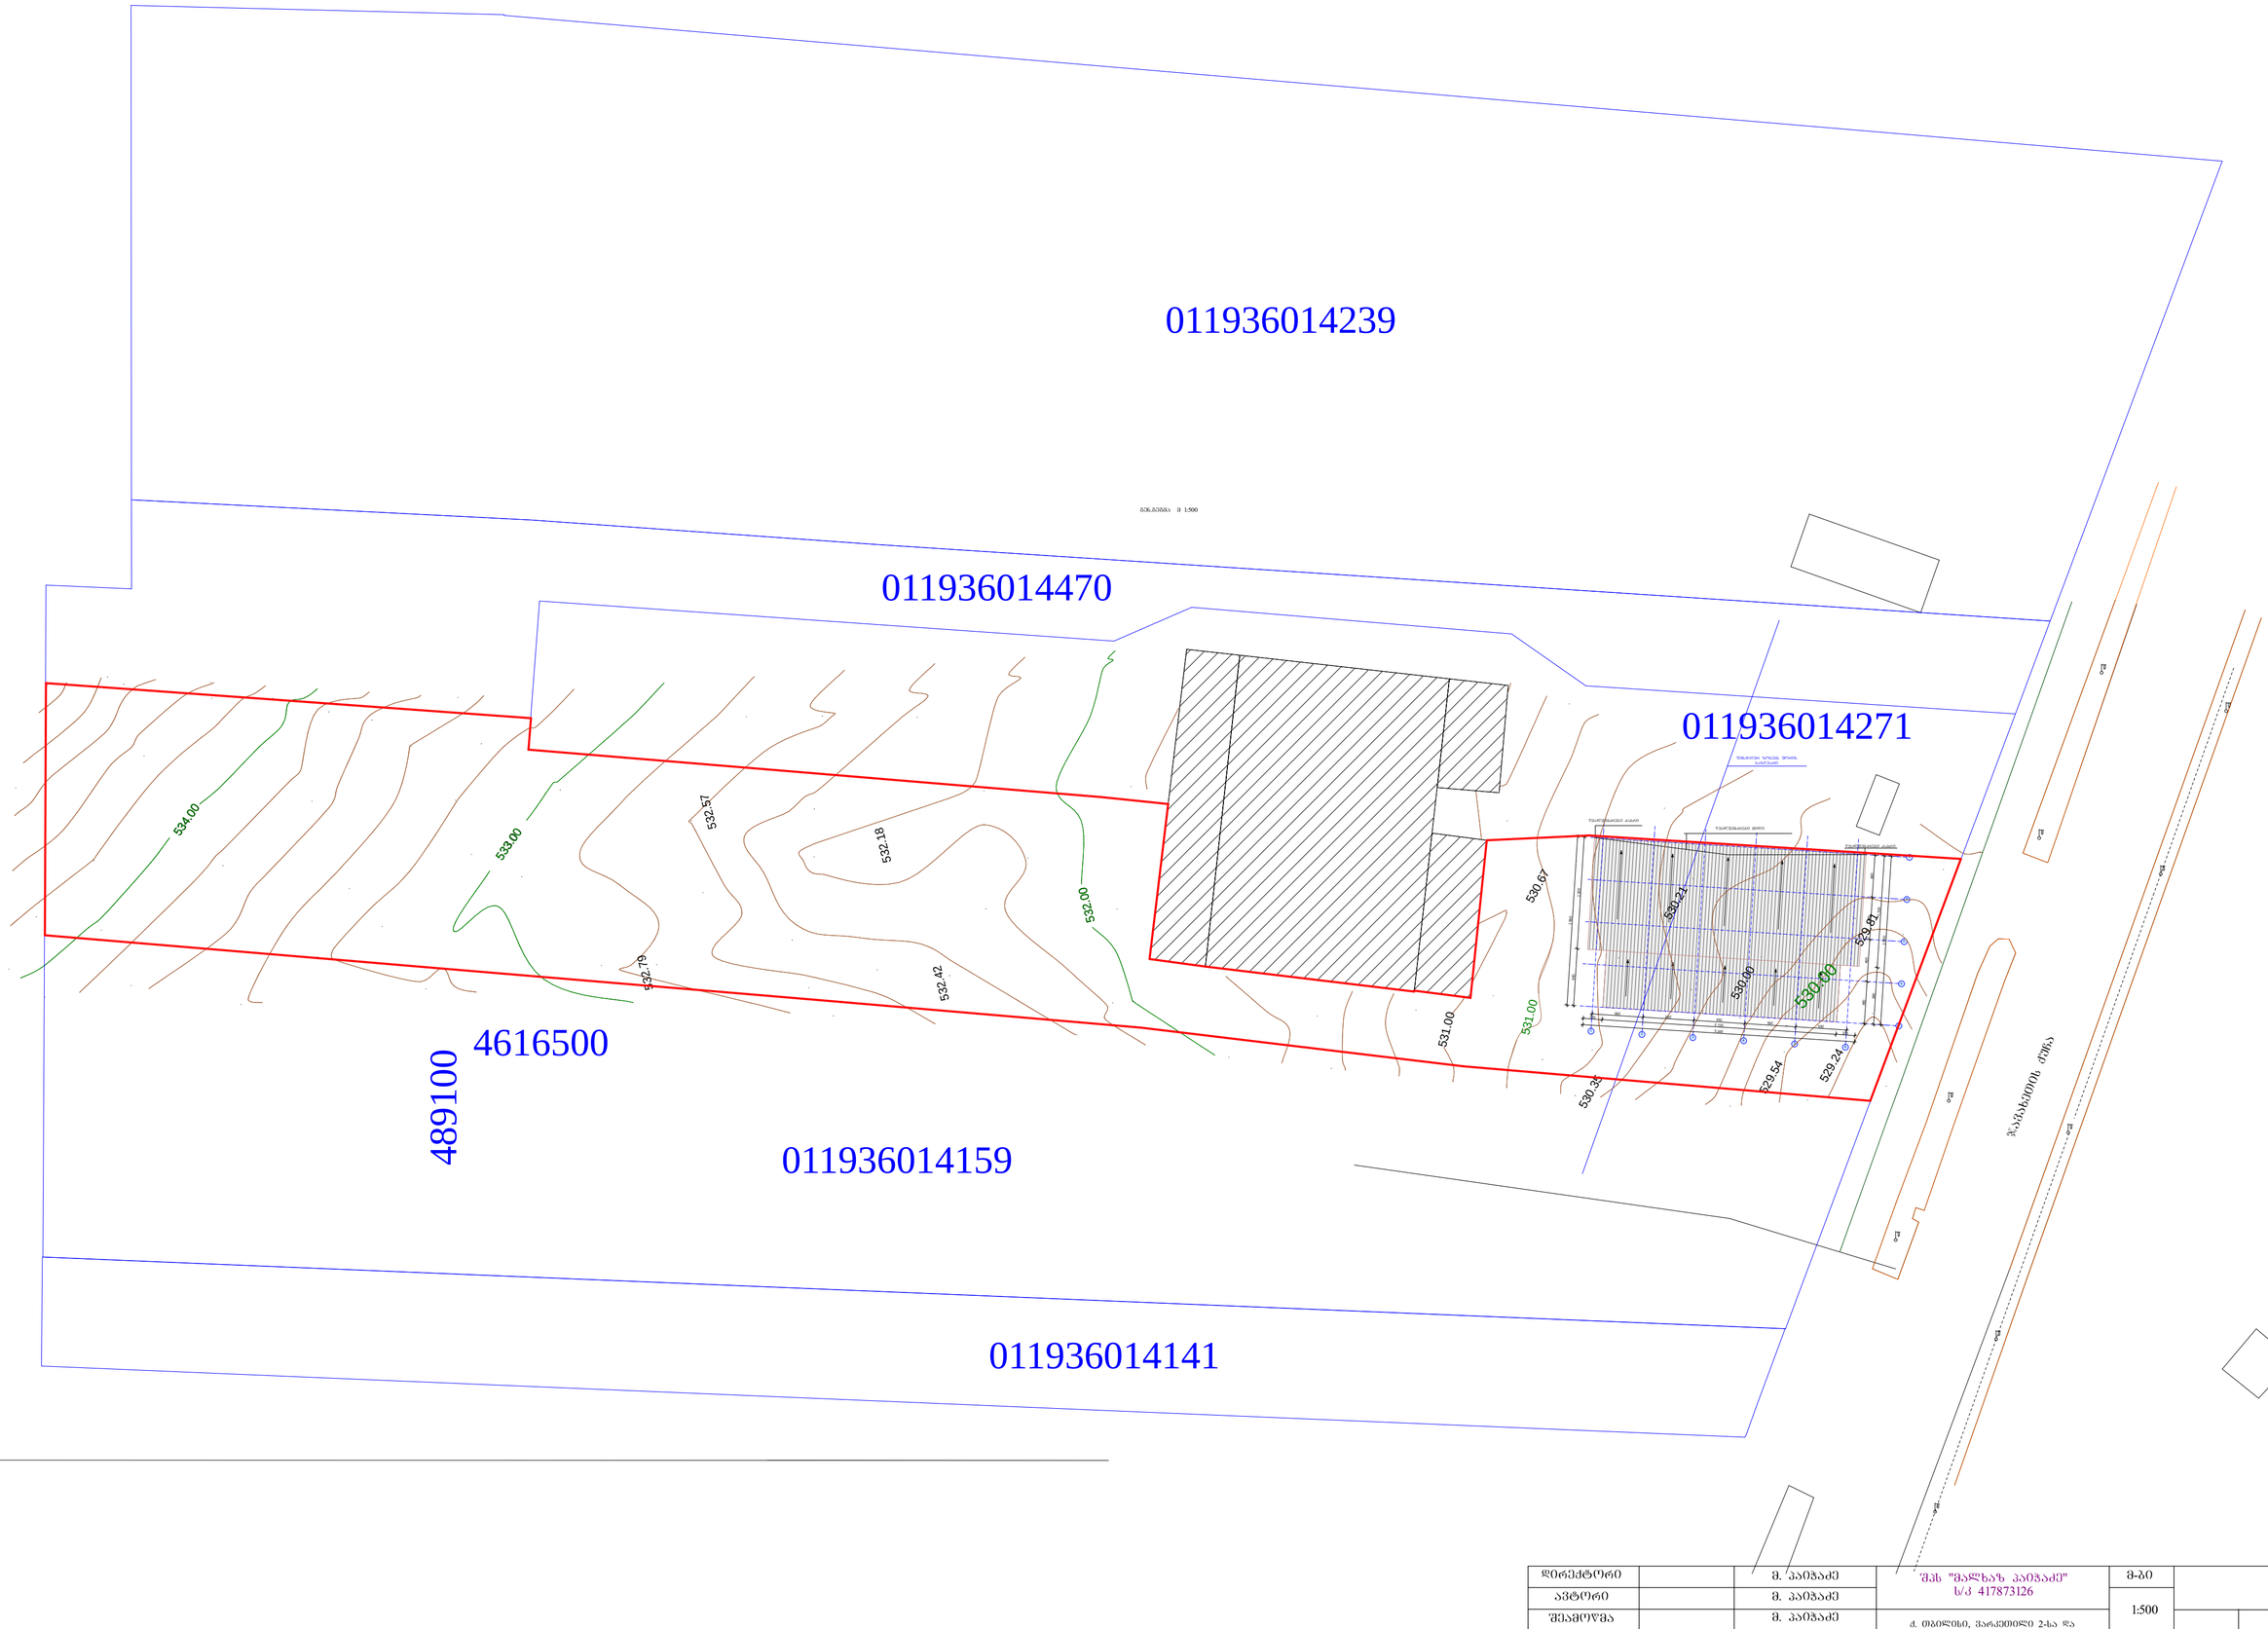

დირექტორი		მ. აიმპაძე	შპს "მალხაზ აიმპაძე" ს/ნ 417873126	მ-ბი	
ავტორი		მ. აიმპაძე		1:500	2014
შესამოწმა		მ. აიმპაძე	ქ. თბილისი, ვარკეთილი 2-ს და ვაზისუბნის საცხოვრებელ რაიონს შორის	გენ. გეგმა	