თი | ნაკვეთის საზღვრები | გზა | რეგისტრირებული ნაკვეთი




| | | | | | |
|---|---|---|---|---|---|
| A-3 | 1-12 პროექტის № | დამკვეთი: "რეალ ესთეიტ კონსტრაქშენ" "Real Estate Construction" | | ნახაზი: ფასადი 1 - 4 დერძებში | პროექტის დასახელება: მრავალფუნქციური კომპლექსი ქ. თბილისი, სოფელი დიღომი, ნაკვეთი 034/698 |
| დირექტორი | | ზ. ქოჩიაშვილი | | | თარიღი 02/22/2014 |
| არქიტექტორი | | მ. პაპუაშვილი | | | |
| | | | | "Real Estate Construction" თბილისი, დიღომი, სამხედრო გზისა და ახმეტელის ქუჩის გაკვეთა ტელ: (+995) 599 555 574 | მასშტაბი 1-150 / სტადია არქიტექტურული პროექტი / ინდექსი / ფურც. № 21 |

ნაკვეთი | გზა | ნაკვეთის საზღვრები | რეგისტრირებული ნაკვეთი




| | | | | | |
|---|---|---|---|---|---|
| A-3 | 1-12 პროექტის № | დასახელება: "რეალ ესთეიტ კონსტრაქშენ" "Real Estate Construction" | | ნახაზი: ფასადი 4 - 1 ღერძებში | პროექტის დასახელება: მრავალფუნქციური კომპლექსი ქ. თბილისი, სოფელი დიღომი, ნაკვეთი 034/698 |
| დირექტორი | | ზ. ძოწიაშვილი | | | თარიღი 02/22/2014 |
| არქიტექტორი | | მ. პაპუაშვილი | | | |
| | | | | "Real Estate Construction" თბილისი, დიღომი, საბერიო გზასა და ახმეტელის ქუჩის გაკვეთაზე ტელ: (+995) 599 555 574 | მასშტაბი 1-150 / სტადია არქიტექტურული პროექტი / ინდექსი / ფურც. № 22 |

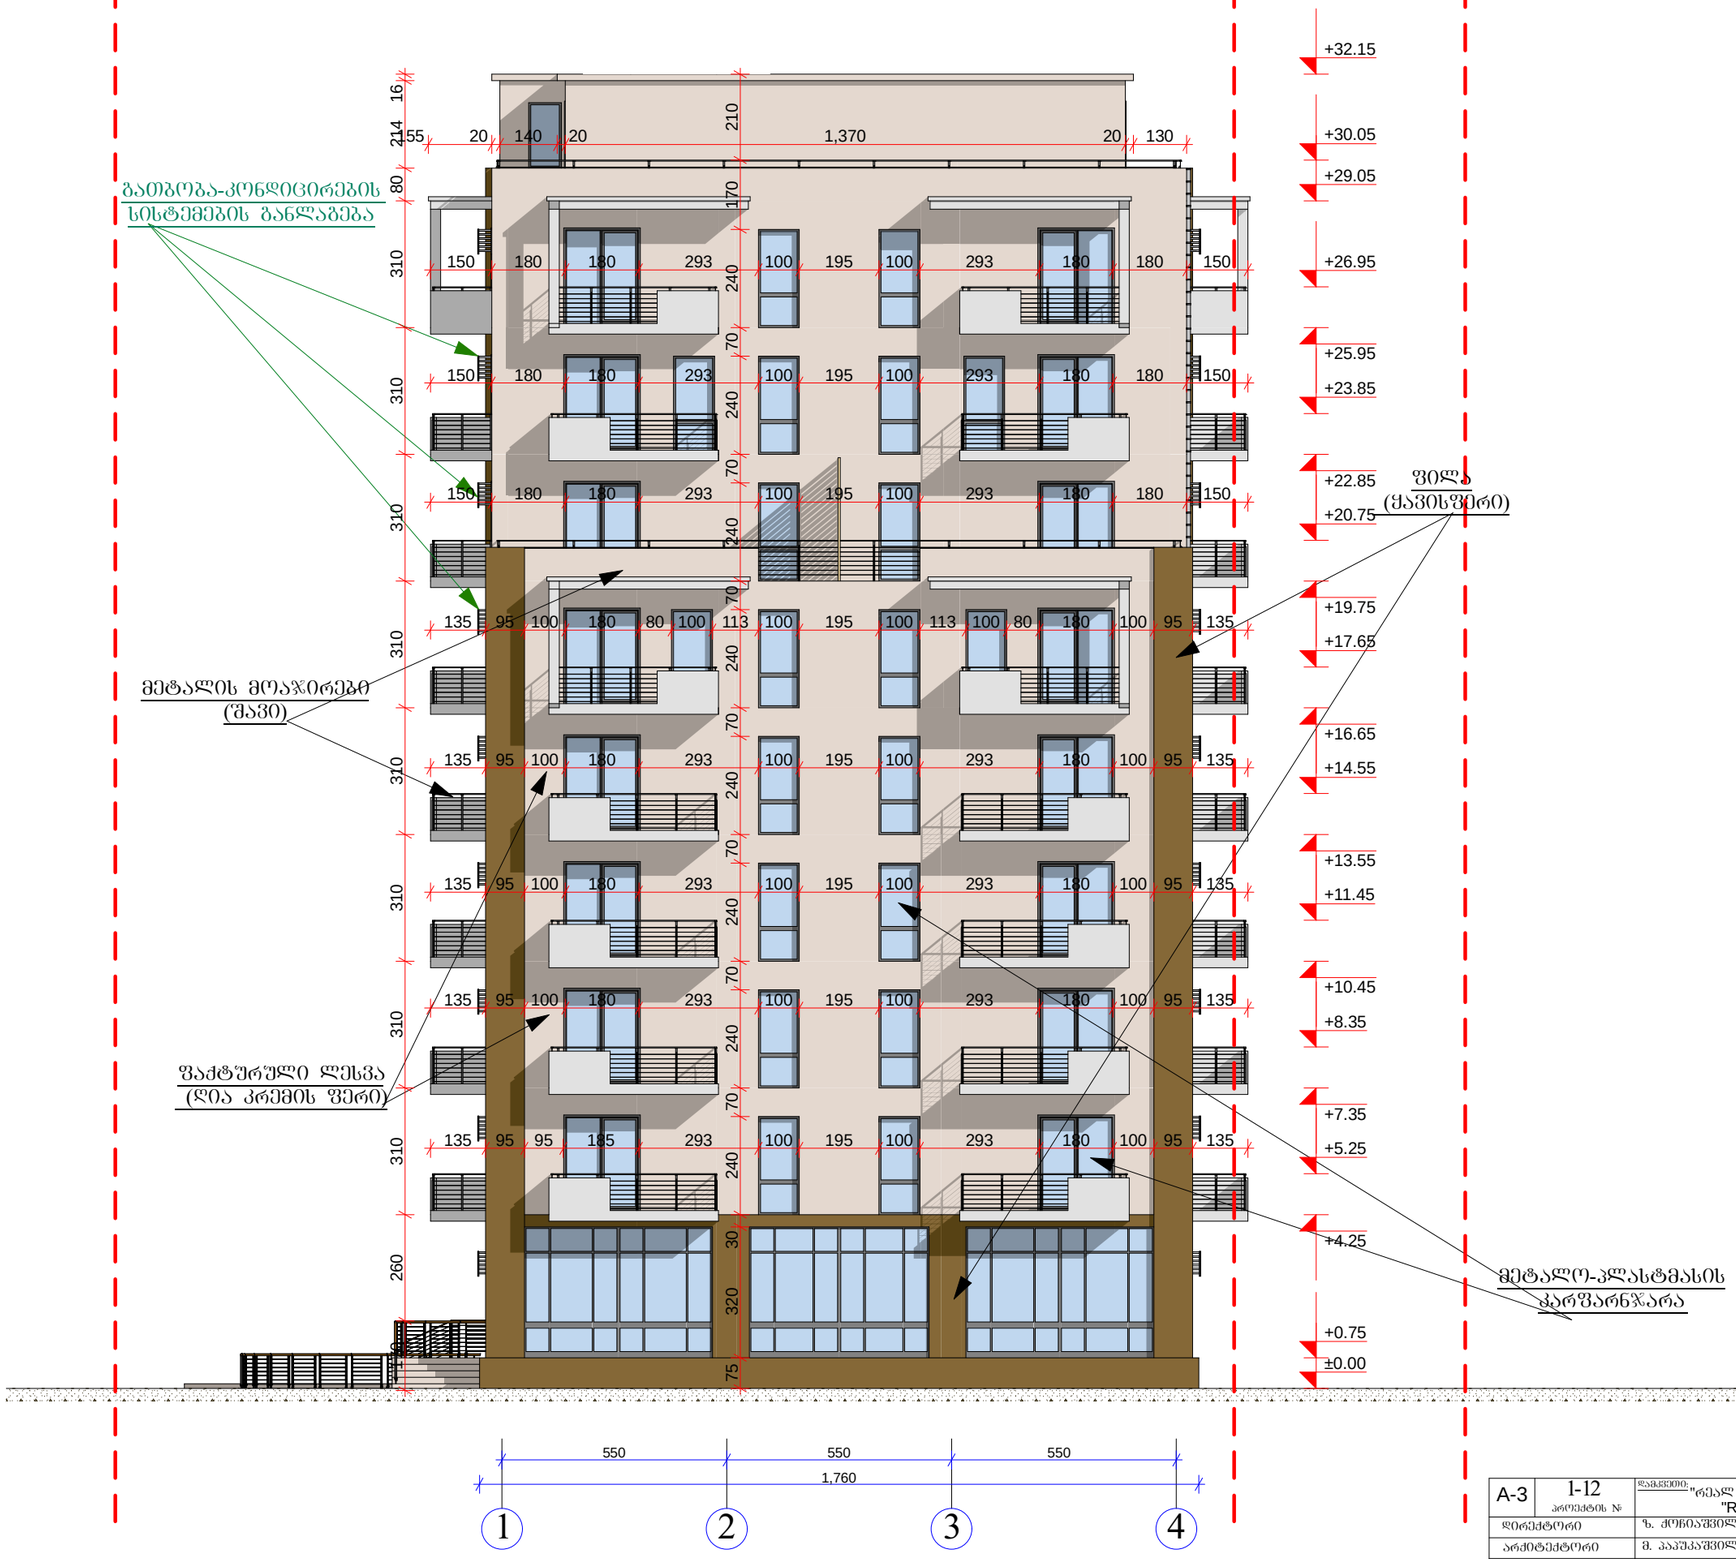


| | | | | | |
|---|---|---|---|---|---|
| A-3 | 1-12 პროექტის № | დამკვეთი: "რეალ ესთეიტ კონსტრაქშენ" "Real Estate Construction" | | ნახაზი: ფასადი ვ - ა ღერძებში | პროექტის დასახელება: მრავალფუნქციური კომპლექსი ქ. თბილისი, სოფელი დიღომი, ნაკვეთი 034/698 — თარიღი 02/22/2014 |
| დირექტორი | ზ. ქოჩიაშვილი | | | | |
| არქიტექტორი | მ. პაპუკაშვილი | | | | |
| | | | | "Real Estate Construction" თბილისი, დიღომი, სამხედრო გზისა და ახმეტელის ქუჩის გადაკვეთა ტელ: (+995) 599 555 574 | მასშტაბი 1-200; სტადია არქიტექტურული პროექტი; ინდექსი; ფურც. № 23 |

| | | | | |
|---|---|---|---|---|
| A-3 | 1-12 | ფასადები "Real Estate Construction" ქ. თბილისი, ვაკის რაიონის, ი. ჭავჭავაძის გამზირი №3 - 3 ნაგებობის | "Real Estate Construction" | |
| | ფასადების №№ | | ტ. ტოპოლოგიური | |
| | ნაგებობების №№ | | მ. პოლიგრაფიული | |
| | | | "Real Estate Construction" | |
| | | | მპპ. შპს "ნაკეთობა-კონსტრუქცია" ტელ.: (+995) 599 555 574 | |
| | | | | |
| | | | | |
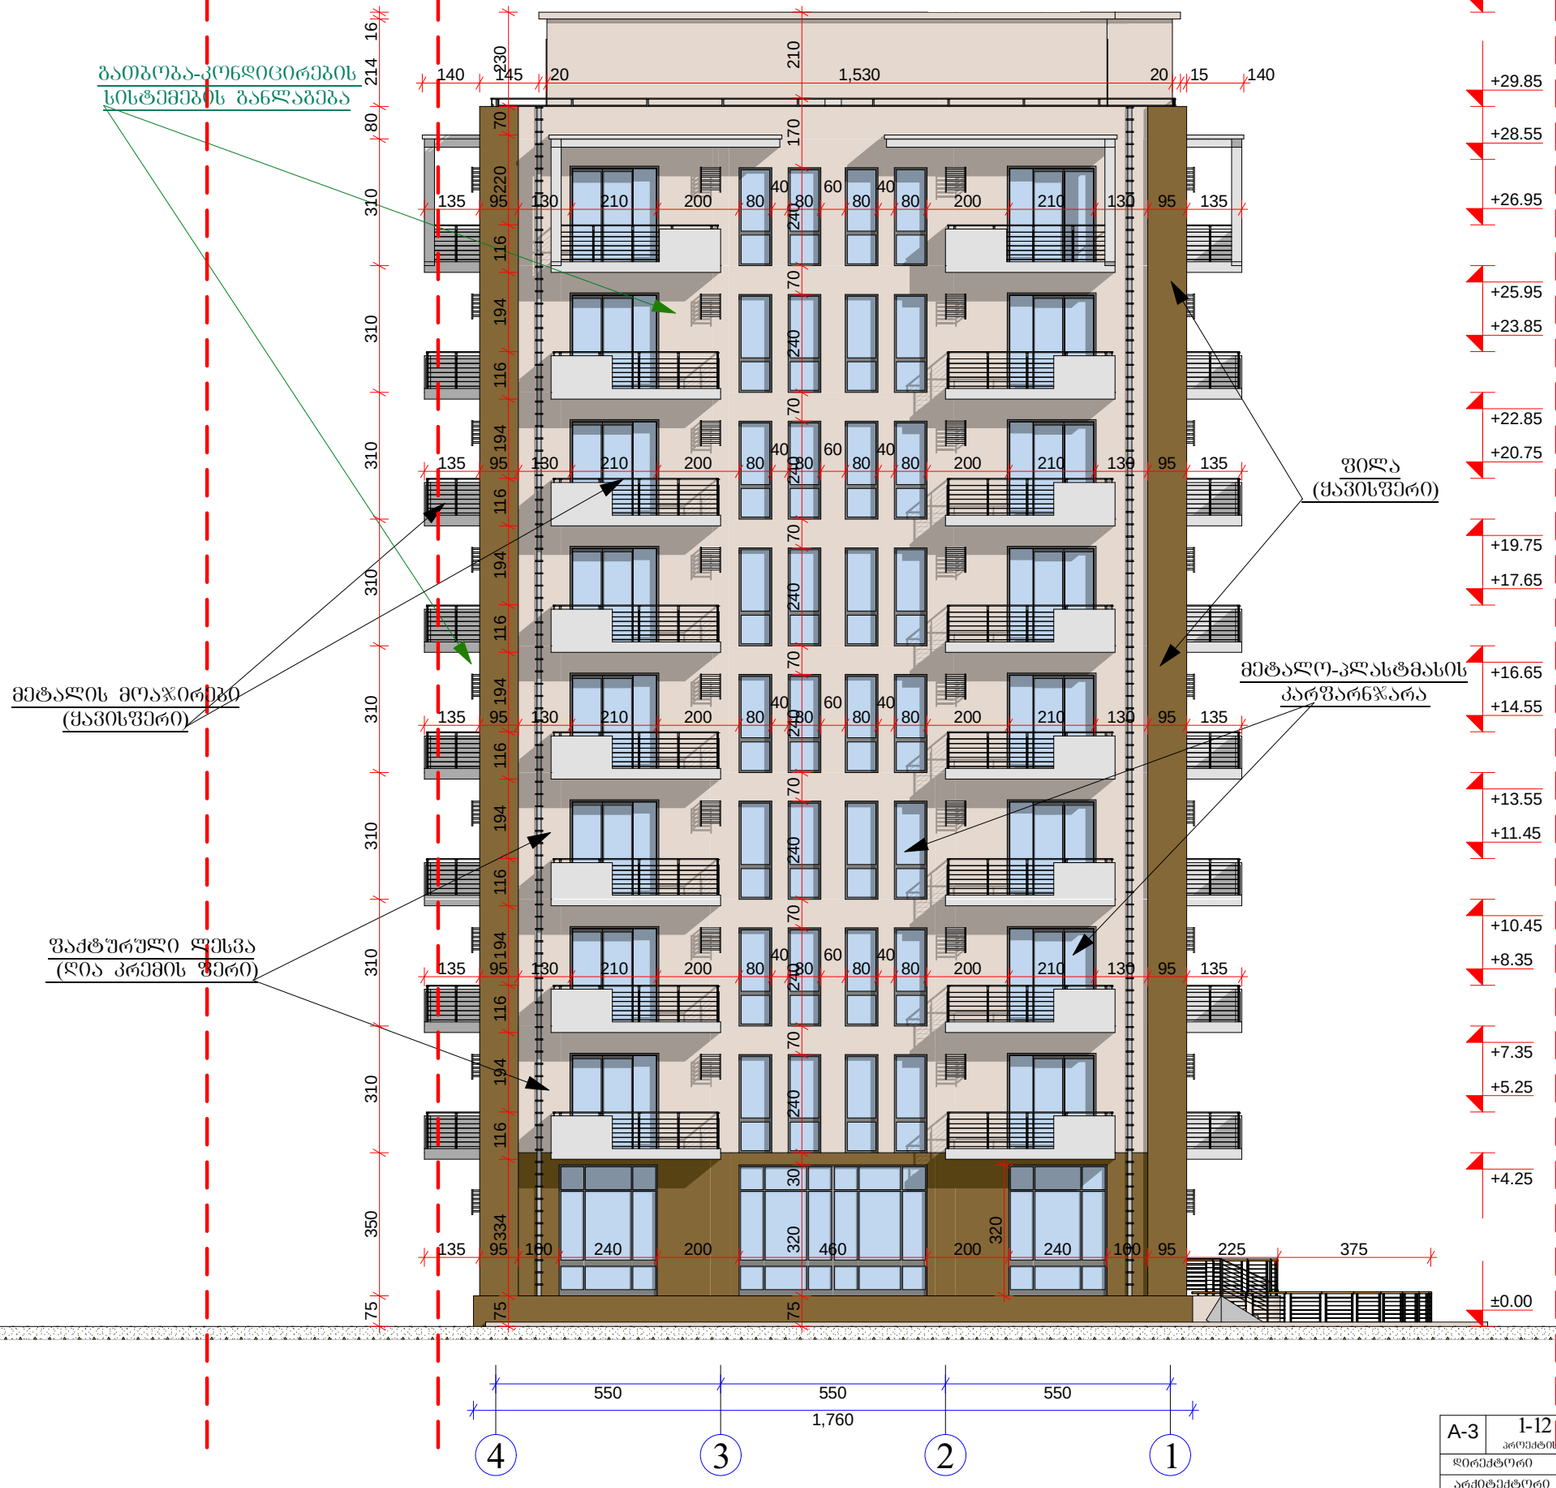
| | | | | |
|---|---|---|---|---|
| 02/22/2014 | თარიღი | | | |
| | | | | |
| | | | | |
| |