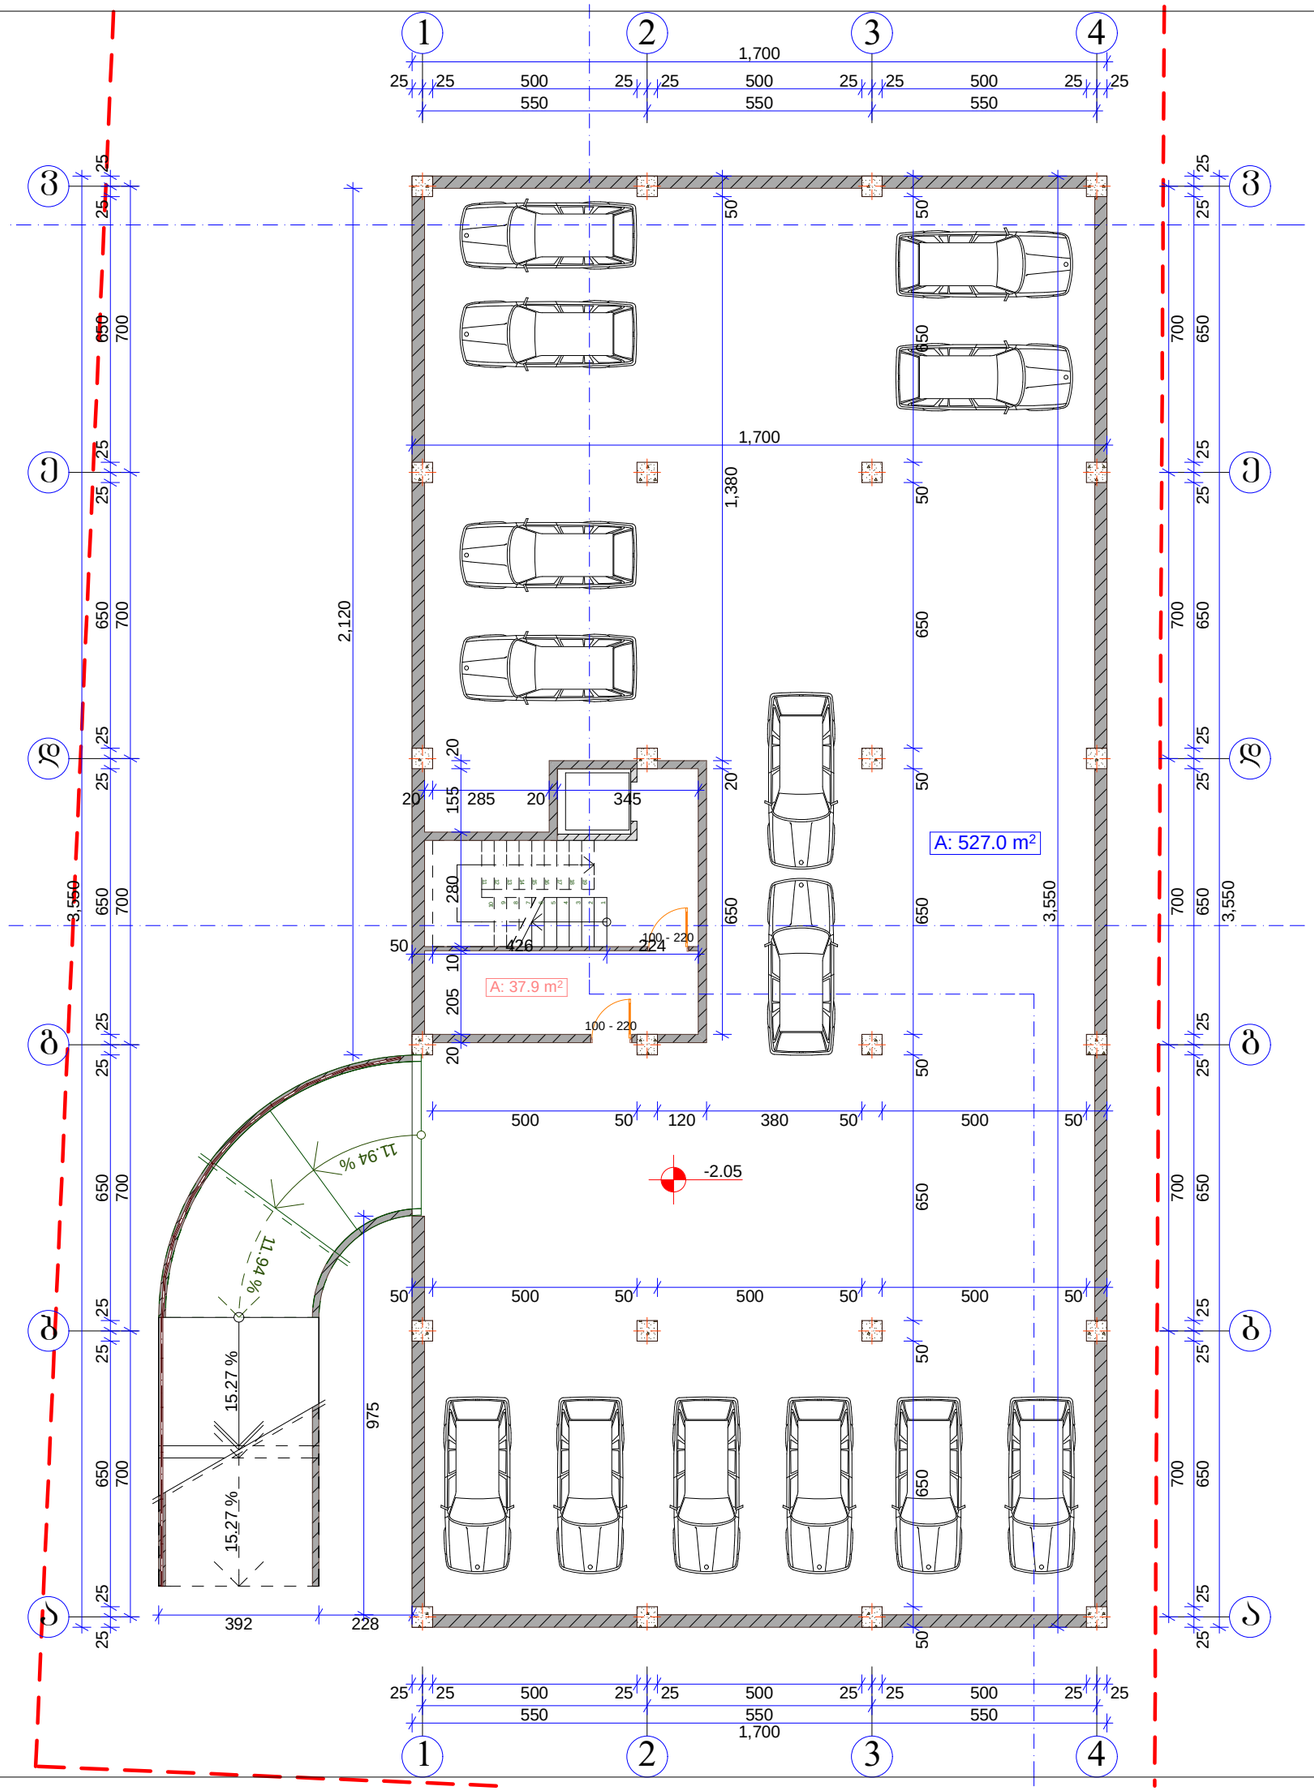

ავტოფარეხის გეგმა
-2.05 ნიშნულზე

-1 სართული -2.05 ნიშნულზე

საერთო ფართი: - 564.9 მ2
მათ შორის
ავტოფარეხის ფართი: - 527 მ2
კიბის უჯრედის ფართი: - 37.9 მ2

A-3	1-12 პროექტის №	დამკვეთი: "რეალ ესთეიტ კონსტრაქშენ" "Real Estate Construction"		ნახაზი: **სარდაფის გეგმა -2,05 ნიშნულზე**	პროექტის დასახელება: **მრავალფუნქციური კომპლექსი** ქ. თბილისი, სოფელი დიღომი, ნაკვეთი 034/698
დირექტორი		ზ. ქოჩიაშვილი			თარიღი 02/22/2014
არქიტექტორი		მ. პაპუაშვილი			
				"Real Estate Construction" თბილისი, დიღომი, საჩხერის ბაზისა და ახმეტის ქუჩის გაერთიანება ტელ: (+995) 599 555 574	მასშტაბი 1-150 / სტადია არქიტექტურული პროექტი / ობიექტი / ფურც. № 9

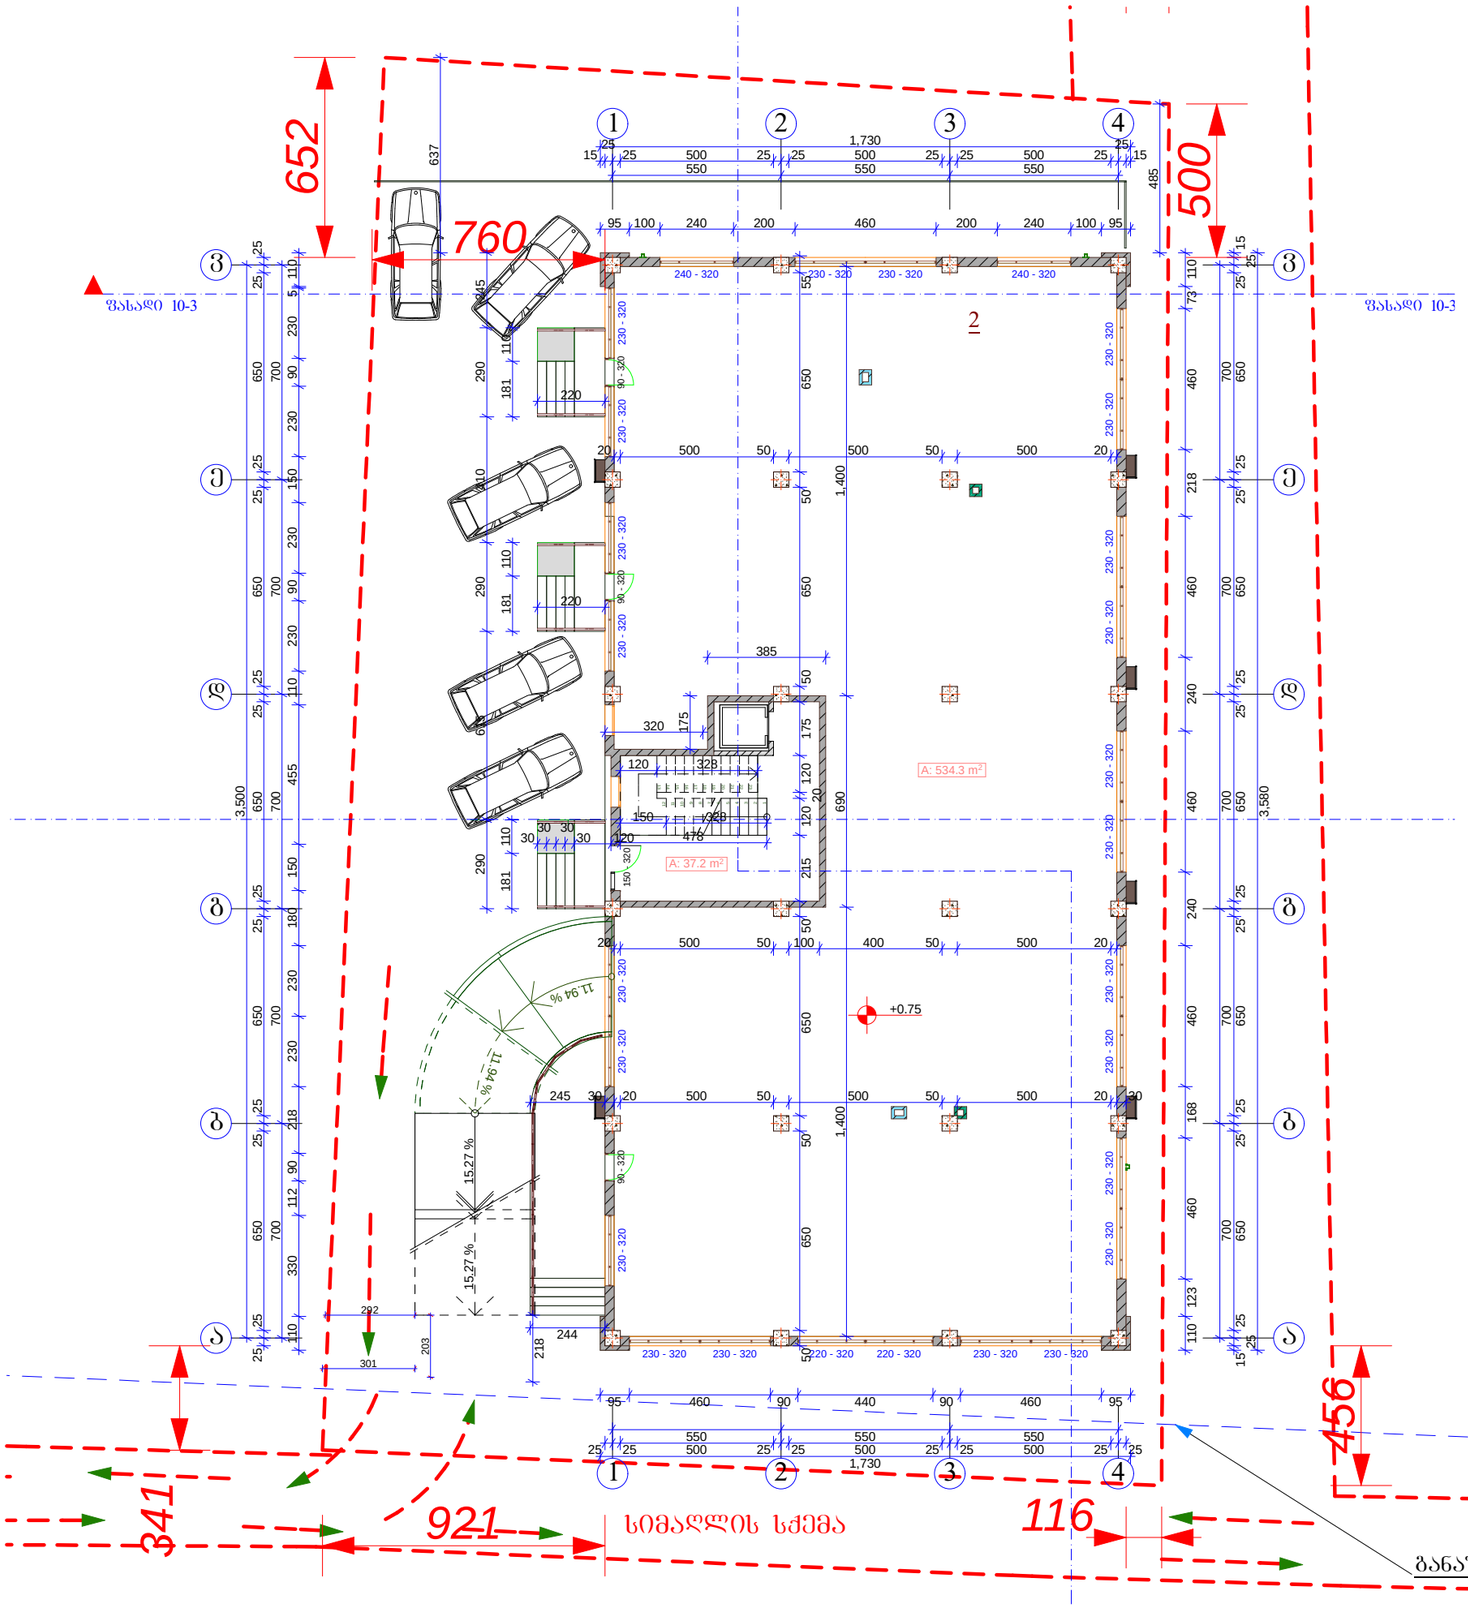

1 სართული +0.75 ნიშნულზე

საერთო ფართი:	- 571.5 მ2
მათ შორის	
კომერციული ფართი:	- 534.3 მ2
კიბის უჯრედის ფართი:	- 37.2 მ2

კოეფიციენტში შემავალი ფართი: - 635.4 მ2

განაშენიანების რეგულირების ხაზი

A-3	I-12 პროექტის №	დამკვეთი: "რეალ ესთეიტ კონსტრაქშენ" "Real Estate Construction"		ნახაზი: 1 სართულის გეგმა +0,75 ნულოვანზე	პროექტის დასახელება: მრავალფუნქციური კომპლექსი ქ. ობილისი, სოფელი დიღომი, ნაკვეთი 034/698
დირექტორი		ზ. ქოჩიაშვილი			თარიღი 02/22/2014
არქიტექტორი		მ. პაპუაშვილი			
				"Real Estate Construction" ობილისი, დიღომი, ნაძალადევის ქუჩა და ახმეტელების ქუჩის გაერთიანება ტელ: (+995) 599 555 574	მასშტაბი 1-200 / სტადია არქიტექტურული პროექტი / ინდექსი / ფურც. № 10

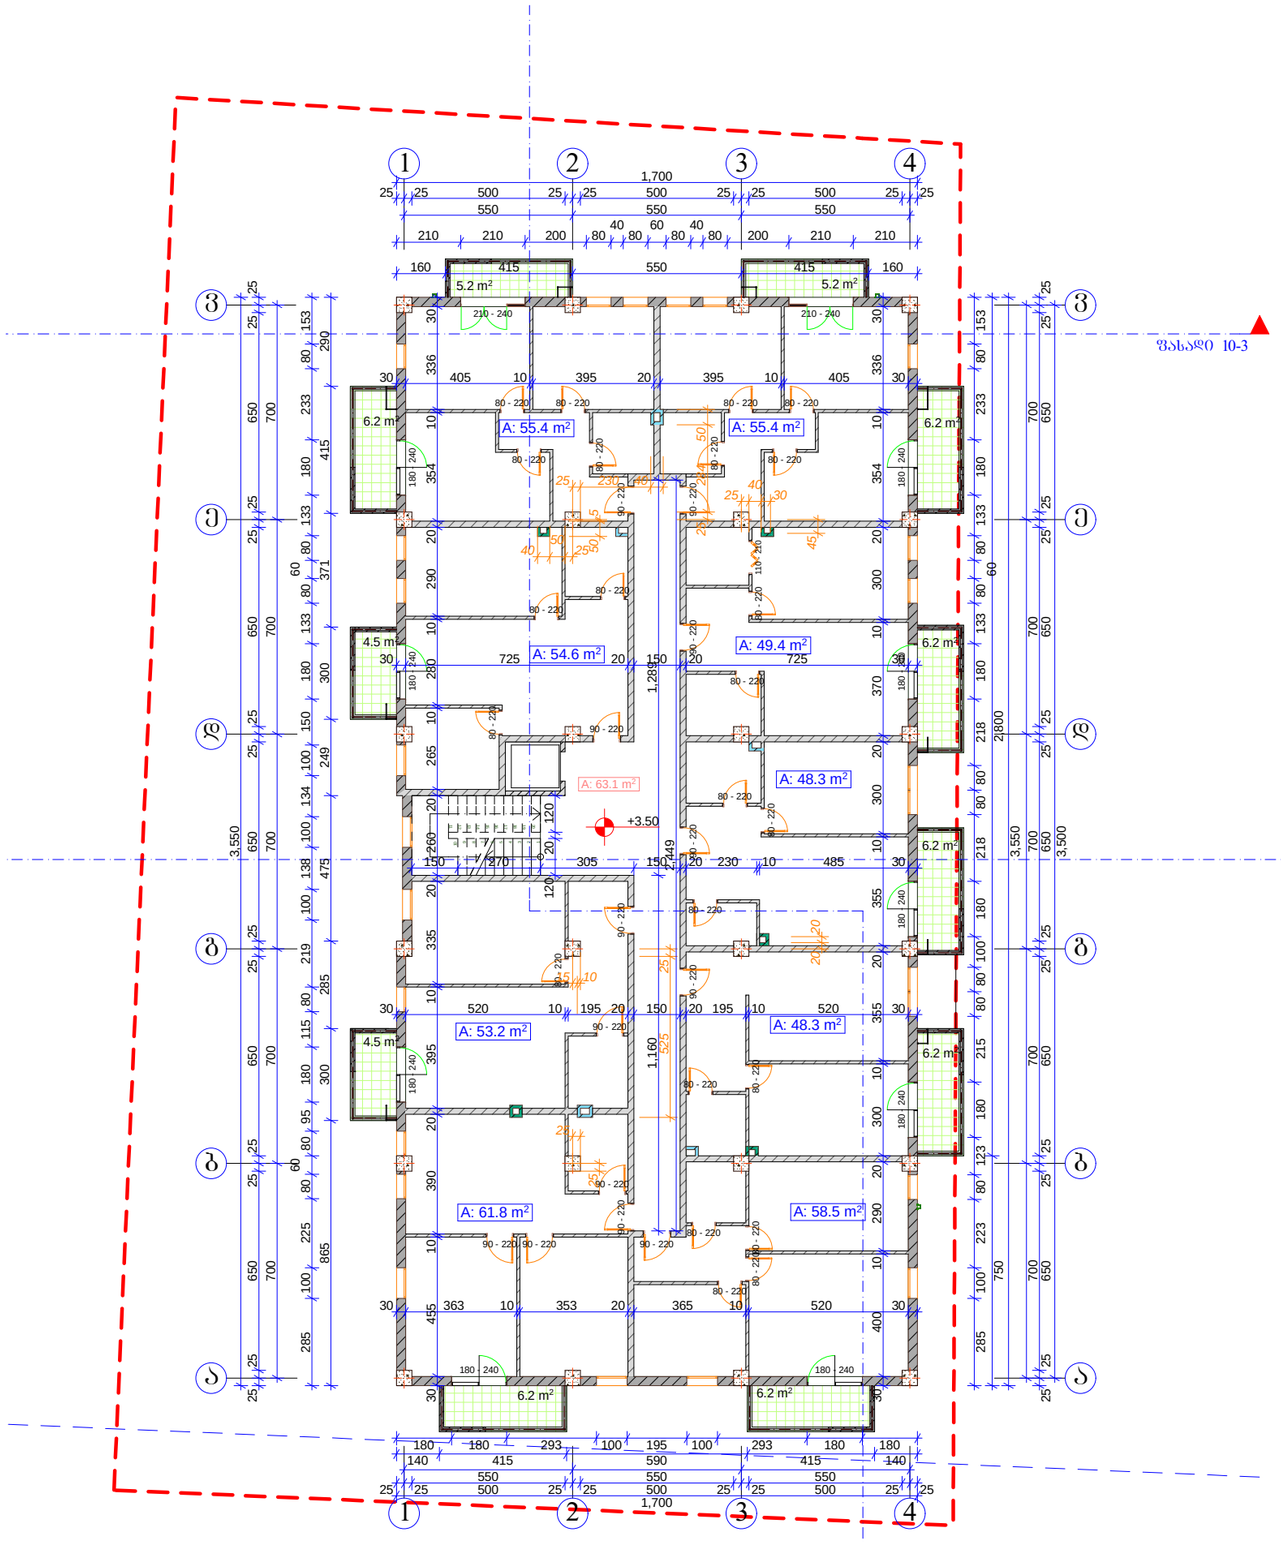

სიმაღლის ჭრმა

2 სართული +3.50 ნიშნულზე

საერთო ფართი:	- 610.8 მ2
მათ შორის	
ბინების ფართი:	- 484.9 მ2
საზაფხულო ფართი:	- 62.8 მ2
კიბის უჯრედის ფართი:	- 63.1 მ2

კოეფიციენტში შემავალი ფართი: - 603.7 მ2

A-3	1-12 პროექტის №	დამკვეთი: "რეალ ესთეიტ კონსტრაქშენ" "Real Estate Construction"	ნახაზის: **2 სართულის გეგმა +3,50 ნულოვანზე**	პროექტის დასახელება	თარიღი 02/22/2014
დირექტორი		ზ. ქოჩიაშვილი		**მრავალფუნქციური კომპლექსი**	
კონსტრუქტორი		მ. პაპუაშვილი		ქ. თბილისი, სოფელი დიღომი, ნაკვეთი 034/698	
			"Real Estate Construction" თბილისი, დიღომი, ს.ანჯაფარიძის ქუჩა და აბანძთის ქუჩის გაკვეთა ტელ: (+995) 599 555 574	მასშტაბი 1-200	სტადია არქიტექტურული პროექტი	ობიექტი	ფურც. № 11

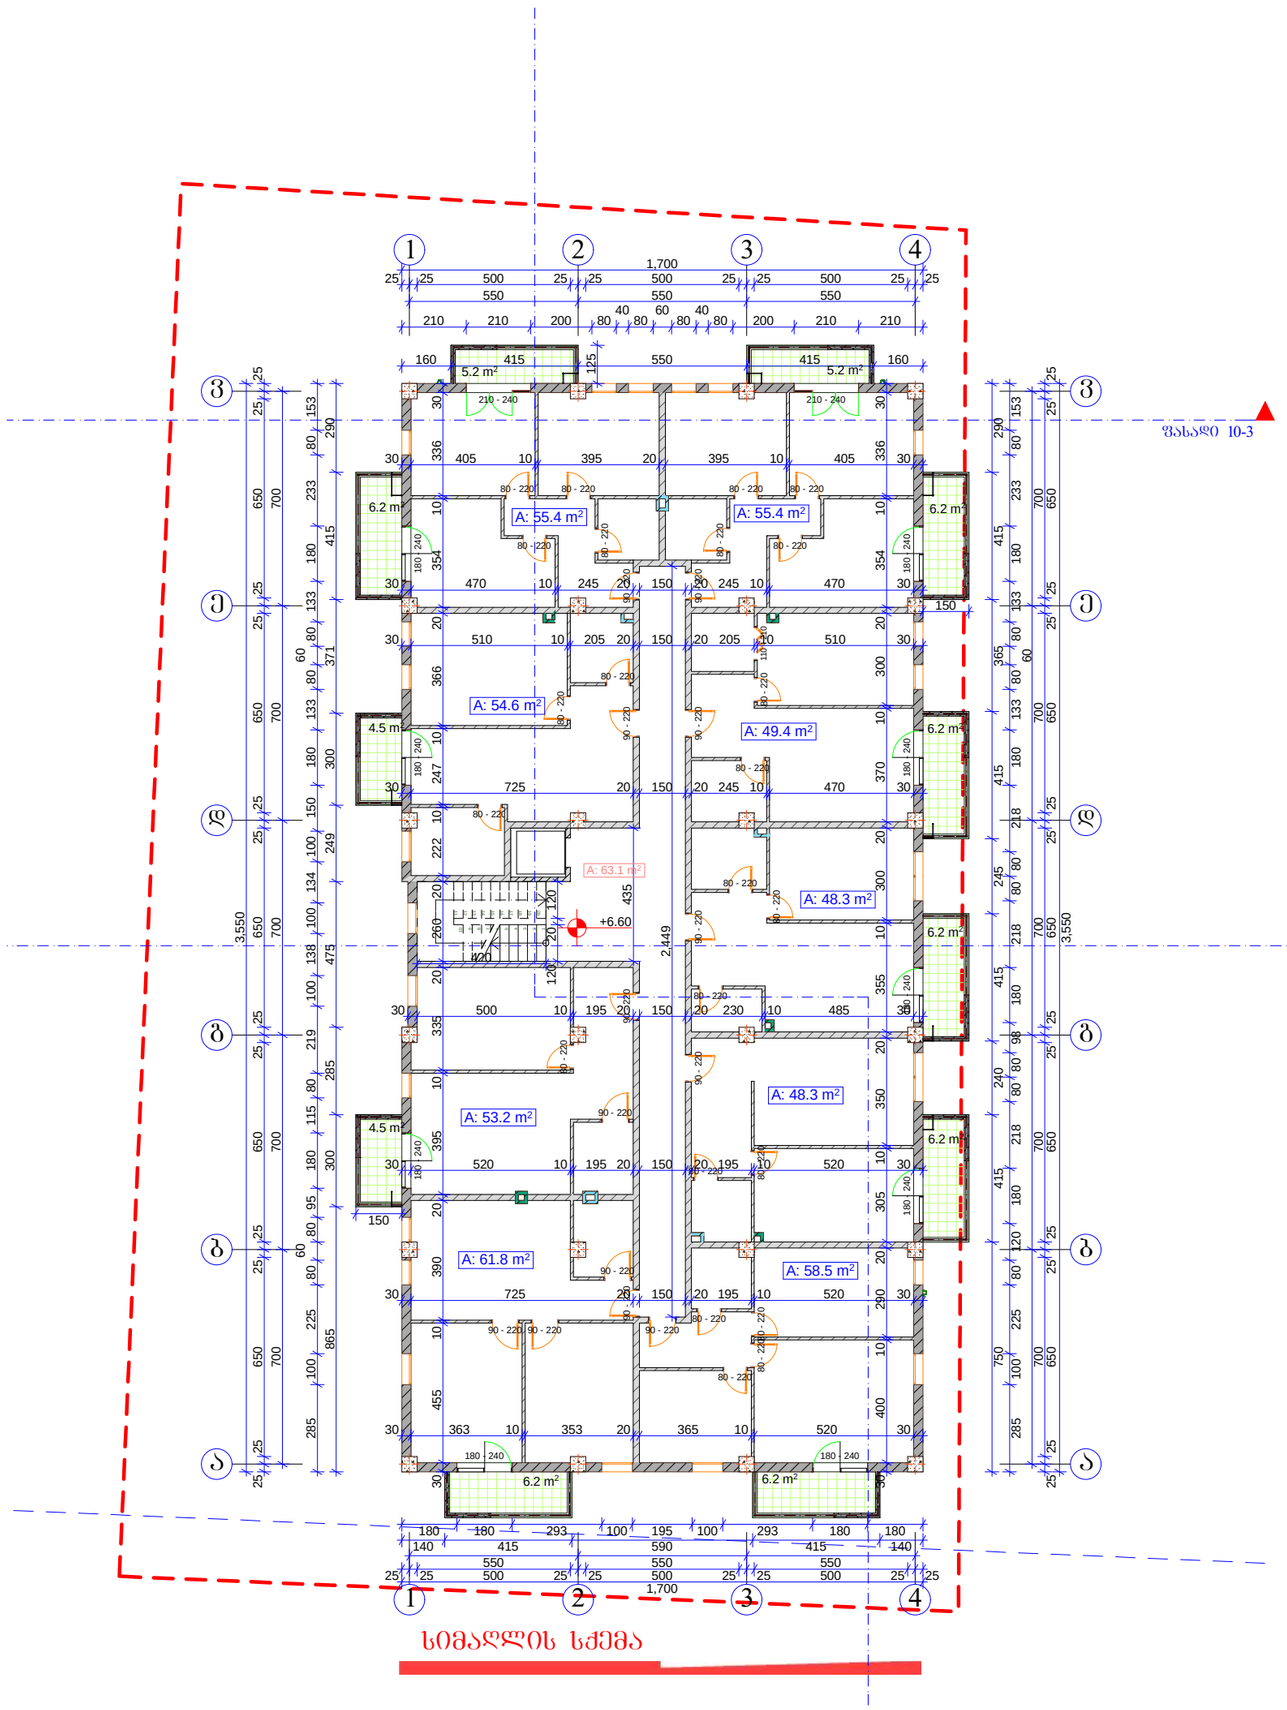

სიმაღლის სქემა

3 სართული +6.60 ნიშნულზე

საერთო ფართი:	- 610.8 მ2
მათ შორის	
ბინების ფართი:	- 484.9 მ2
საზაფხულო ფართი:	- 62.8 მ2
კიბის უჯრედის ფართი:	- 63.1 მ2

კოეფიციენტში შემავალი ფართი: - 603.7 მ2

A-3	1-12 პროექტის №	დამკვეთი: "რეალ ესთეიტ კონსტრაქშენ" "Real Estate Construction"	
დირექტორი		ზ. ქოჩიაშვილი	
არქიტექტორი		მ. აბაშაშვილი	

ნახაზის:
3 სართულის გეგმა +6,60 ნიშნულზე

"Real Estate Construction"
თბილისი, წერეთლის გამზირის ბიზნეს ცენტრი, ბ.აბაშიძის ქუჩის ბაღანელების კუთხე. ტელ: (+995) 599 555 574

პროექტის დასახელება
მრავალფუნქციური კომპლექსი
ქ. თბილისი, სოფელი დიღომი, ნაკვეთი 034/698

თარიღი 02/22/2014			
მასშტაბი	სტადია	ინდექსი	ფურც.
1-200	არქიტექტურული პროექტი		№ 12

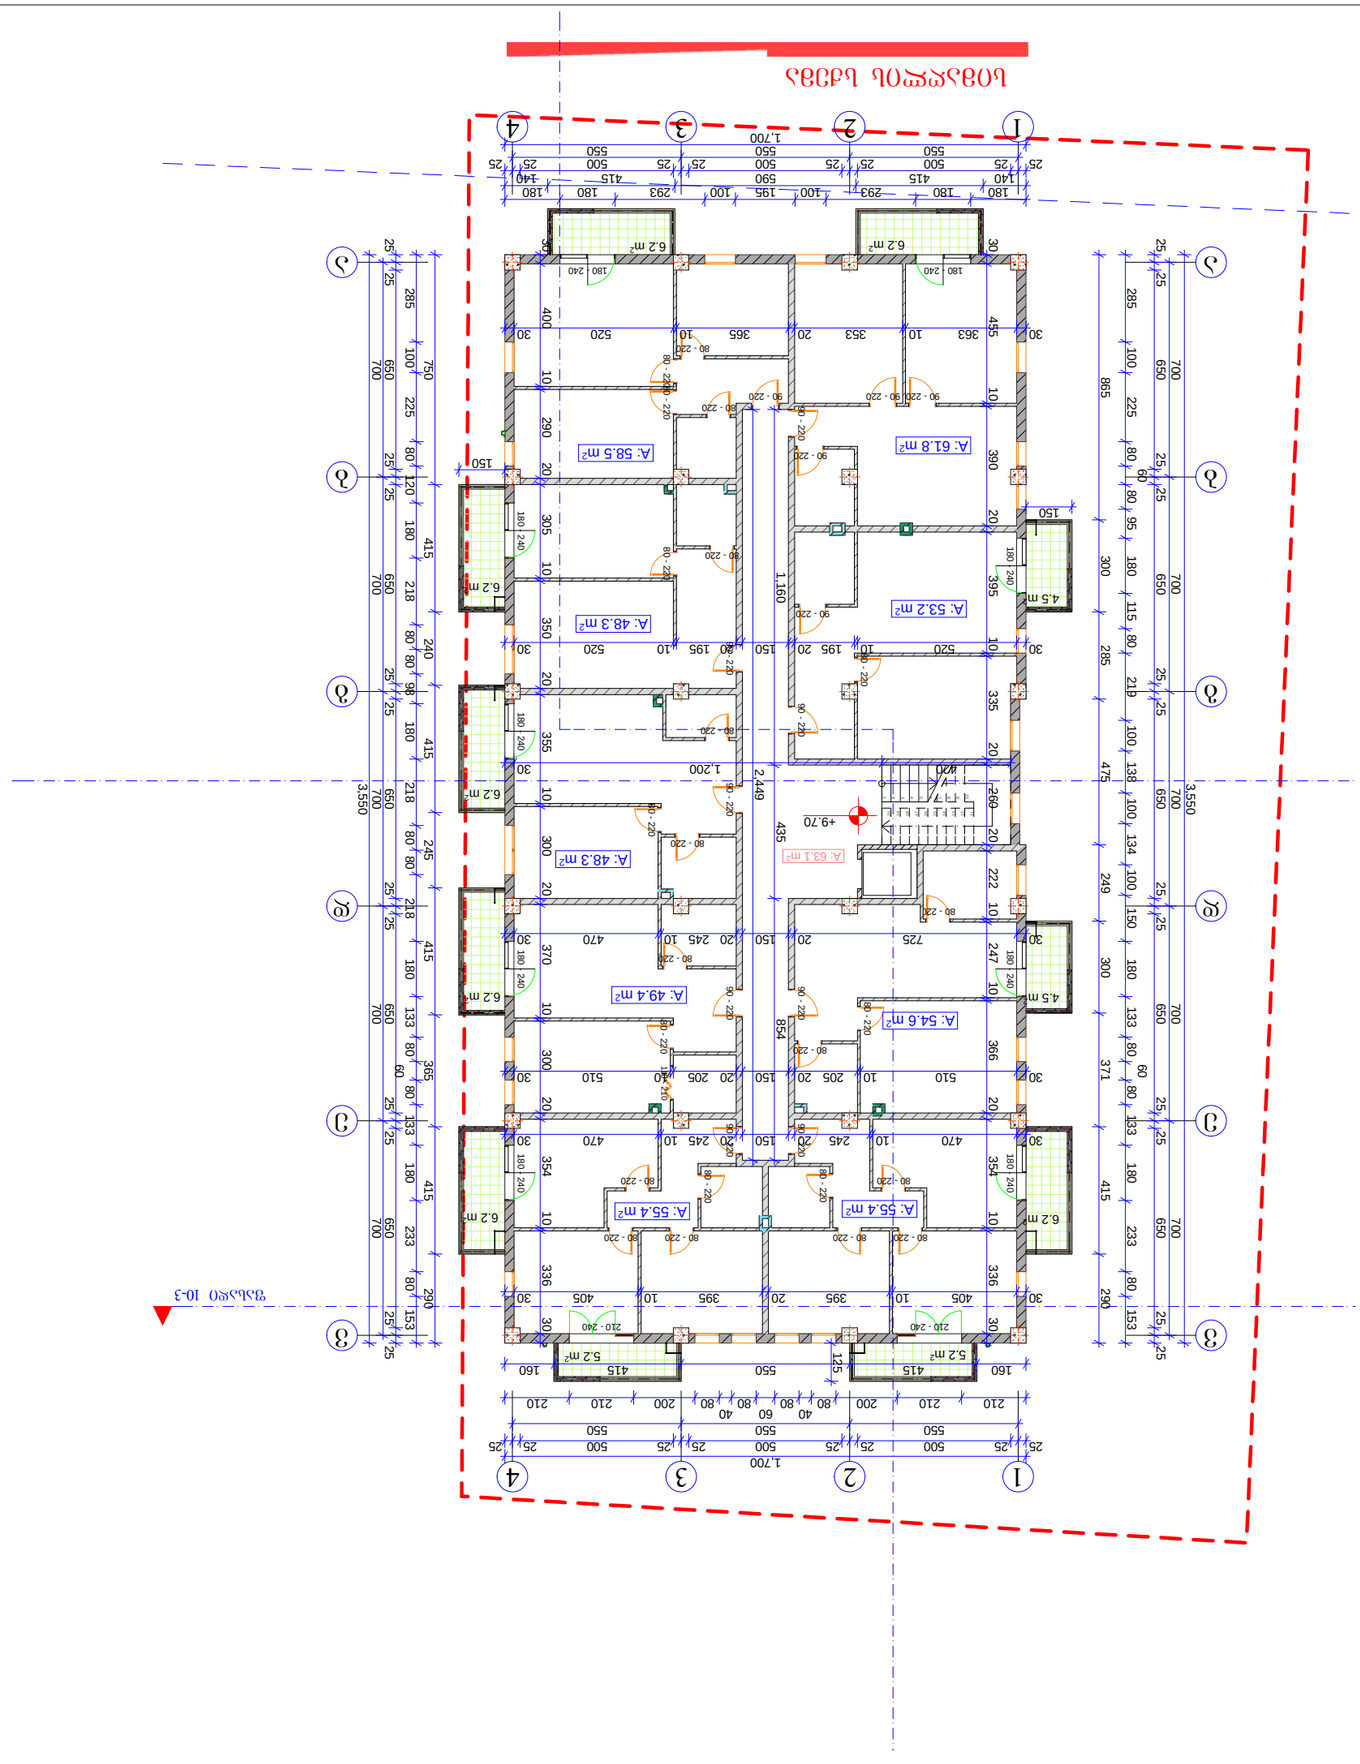

4 სართული +9.70 ნიშნულზე

სულ აშენებული ფართობი:	- 610.8 მ2
მათ შორის	
ბინების ფართობი:	- 484.9 მ2
საერთო სარგებლობის ფართობი:	- 62.8 მ2
აივნების ფართობი:	- 63.1 მ2
კომერციული ფართობი:	- 603.7 მ2

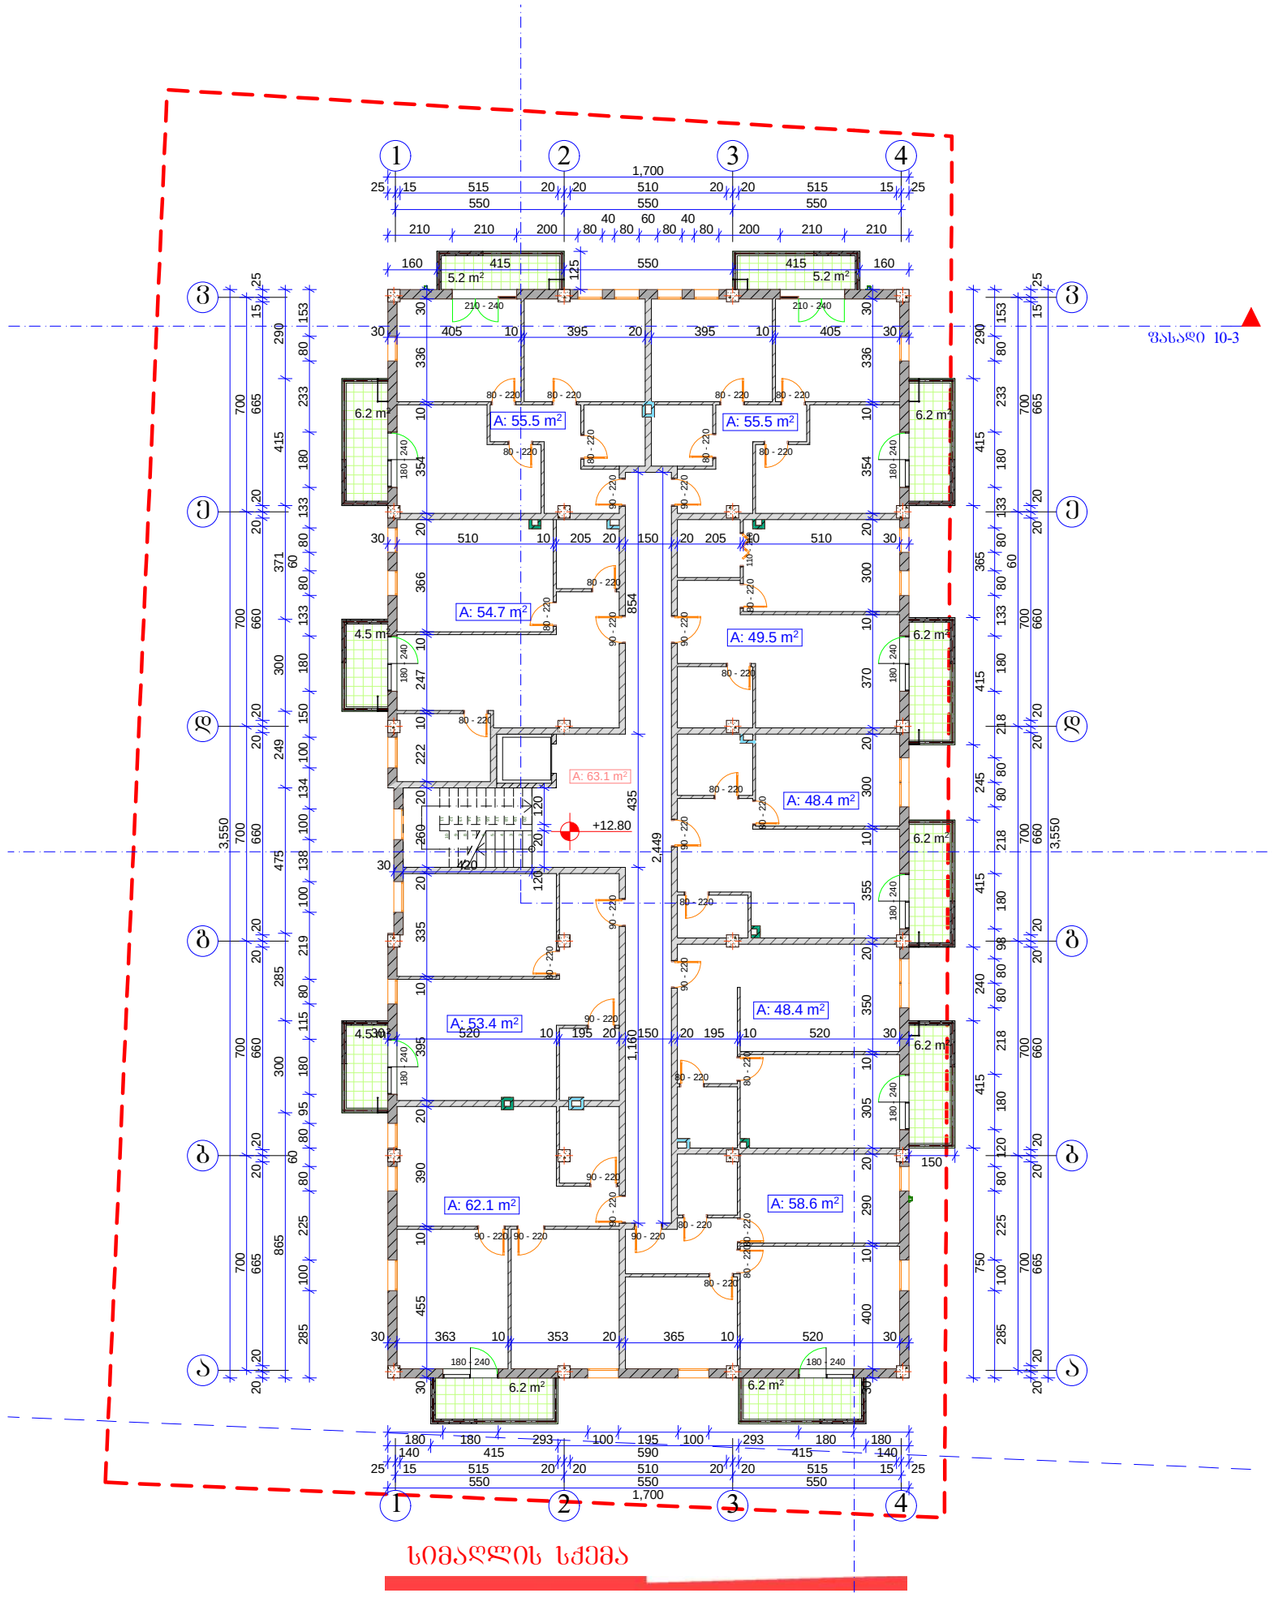

სიმაღლის სქემა

5 სართული +12.80 ნიშნულზე

საერთო ფართი:	- 612 მ2
მათ შორის	
ბინების ფართი:	- 486.1 მ2
საზაფხულო ფართი:	- 62.8 მ2
კიბის უჯრედის ფართი:	- 63.1 მ2

კოეფიციენტში შემავალი ფართი: - 603.7 მ2

A-3	1-12 პროექტის №	დამკვეთი: "რეალ ესთეიტ კონსტრაქშენ" "Real Estate Construction"		ნახაზი: 5 სართულის გეგმა +12,80 ნიშნულზე	პროექტის დასახელება: მრავალფუნქციური კომპლექსი ქ. თბილისი, სოფელი დიღომი, ნაკვეთი 034/698
		დირექტორი	ზ. ძონიაშვილი		
		არქიტექტორი	მ. პაპუაშვილი		
				"Real Estate Construction" თბილისი, დიღომი საბერიო გზისა და ახმეტელის ქუჩის გაკვეთა ტელ: (+995) 599 555 574	

თარიღი	02/22/2014
მასშტაბი	1-200
სტადია	არქიტექტურული პროექტი
ინდექსი	
ფურც.	№ 14

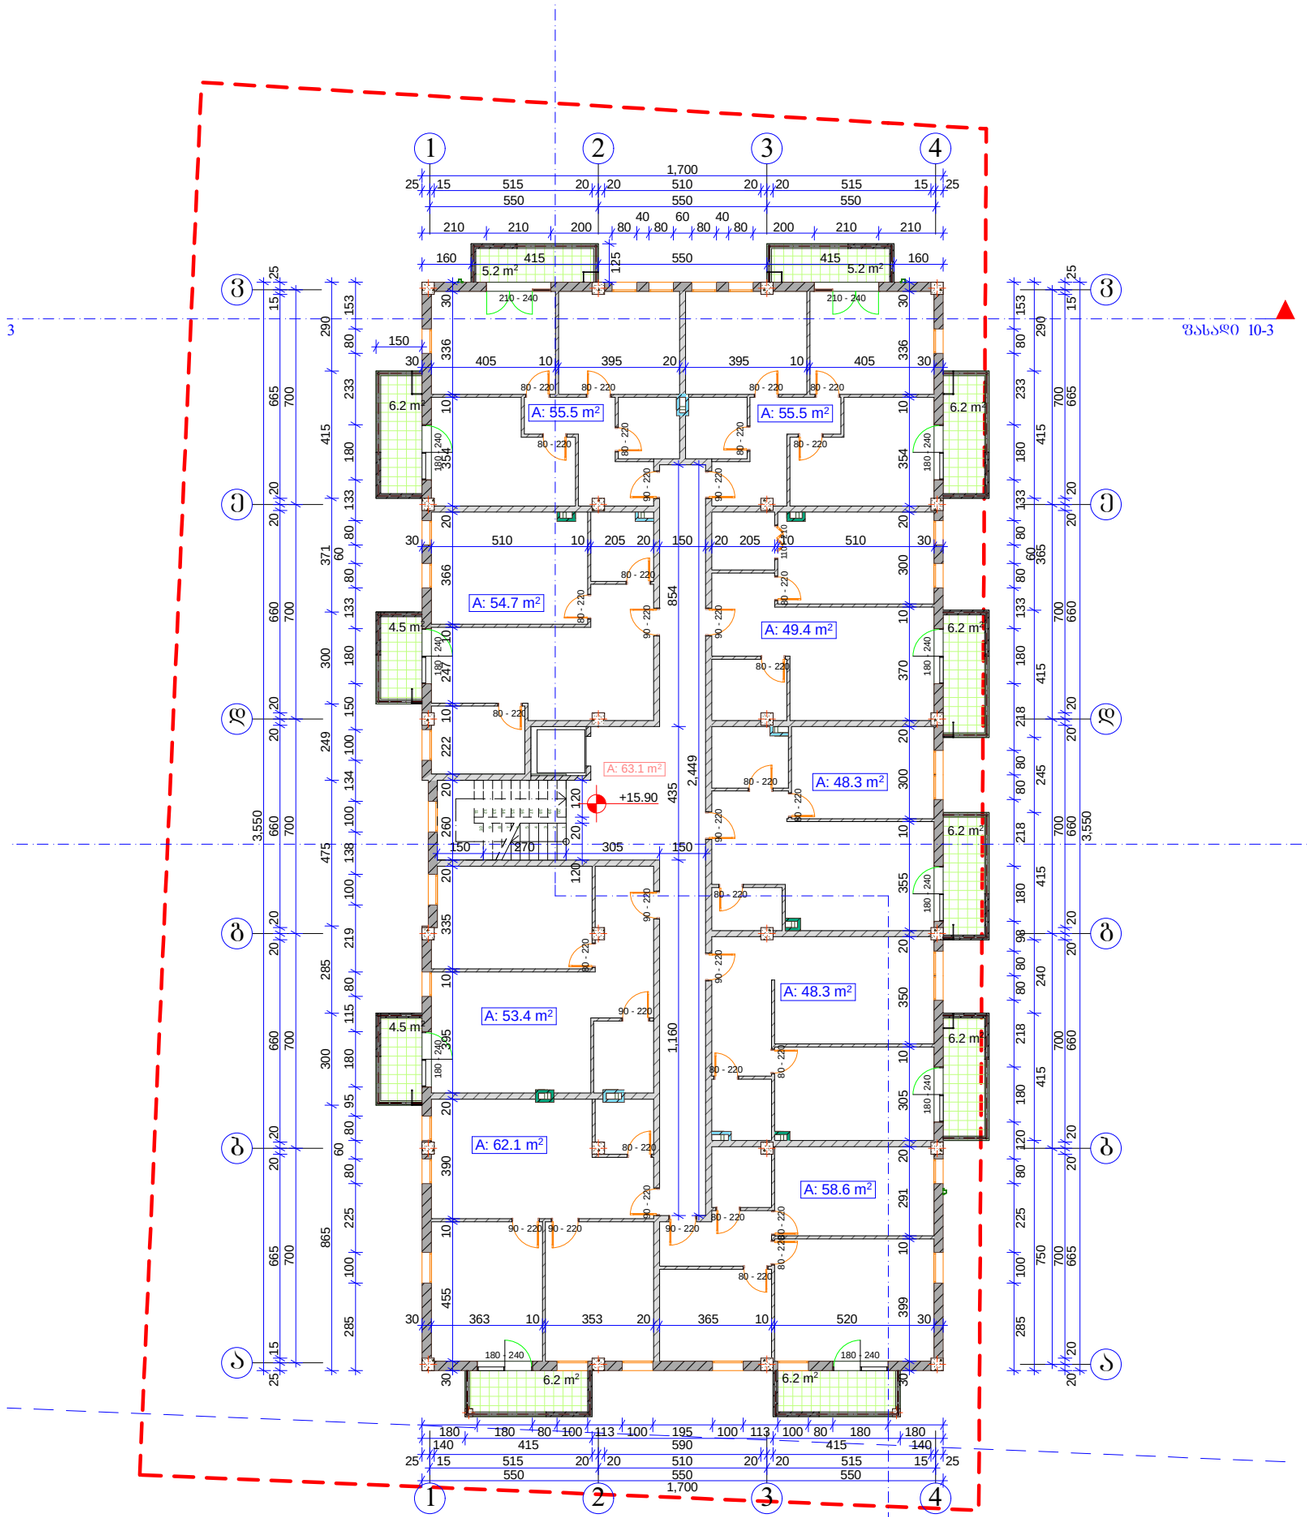

6 სართული +15.90 ნიშნულზე

საერთო ფართი:	- 611.7 მ2
მათ შორის	
ბინების ფართი:	- 485.8 მ2
საზაფხულო ფართი:	- 62.8 მ2
კიბის უჯრედის ფართი:	- 63.1 მ2

კონფიგიენტში შემავალი ფართი: - 603.1 მ2

A-3	1-12 პროექტის №	დამკვეთი: "რეალ ესთეიტ კონსტრაქშენ" "Real Estate Construction"		ნახაზი: **სარდაფის გეგმა +15,90 ნულოვანზე**	პროექტის დასახელება: **მრავალფუნქციური კომპლექსი** ქ. თბილისი, სოფელი დიღომი, ნაკვეთი 034/698
დირექტორი		ზ. ქოჩიაშვილი			თარიღი 02/22/2014
არქიტექტორი		მ. პაპუაშვილი			
				"Real Estate Construction" თბილისი, დიღომი, საჩხერის ბაზისა და არქიტექტის ქუჩის გაკვეთილი ტელ: (+995) 599 555 574	მასშტაბი 1-200 / სტადია არქიტექტურული პროექტი / ნიშნები / ფურც. № 15

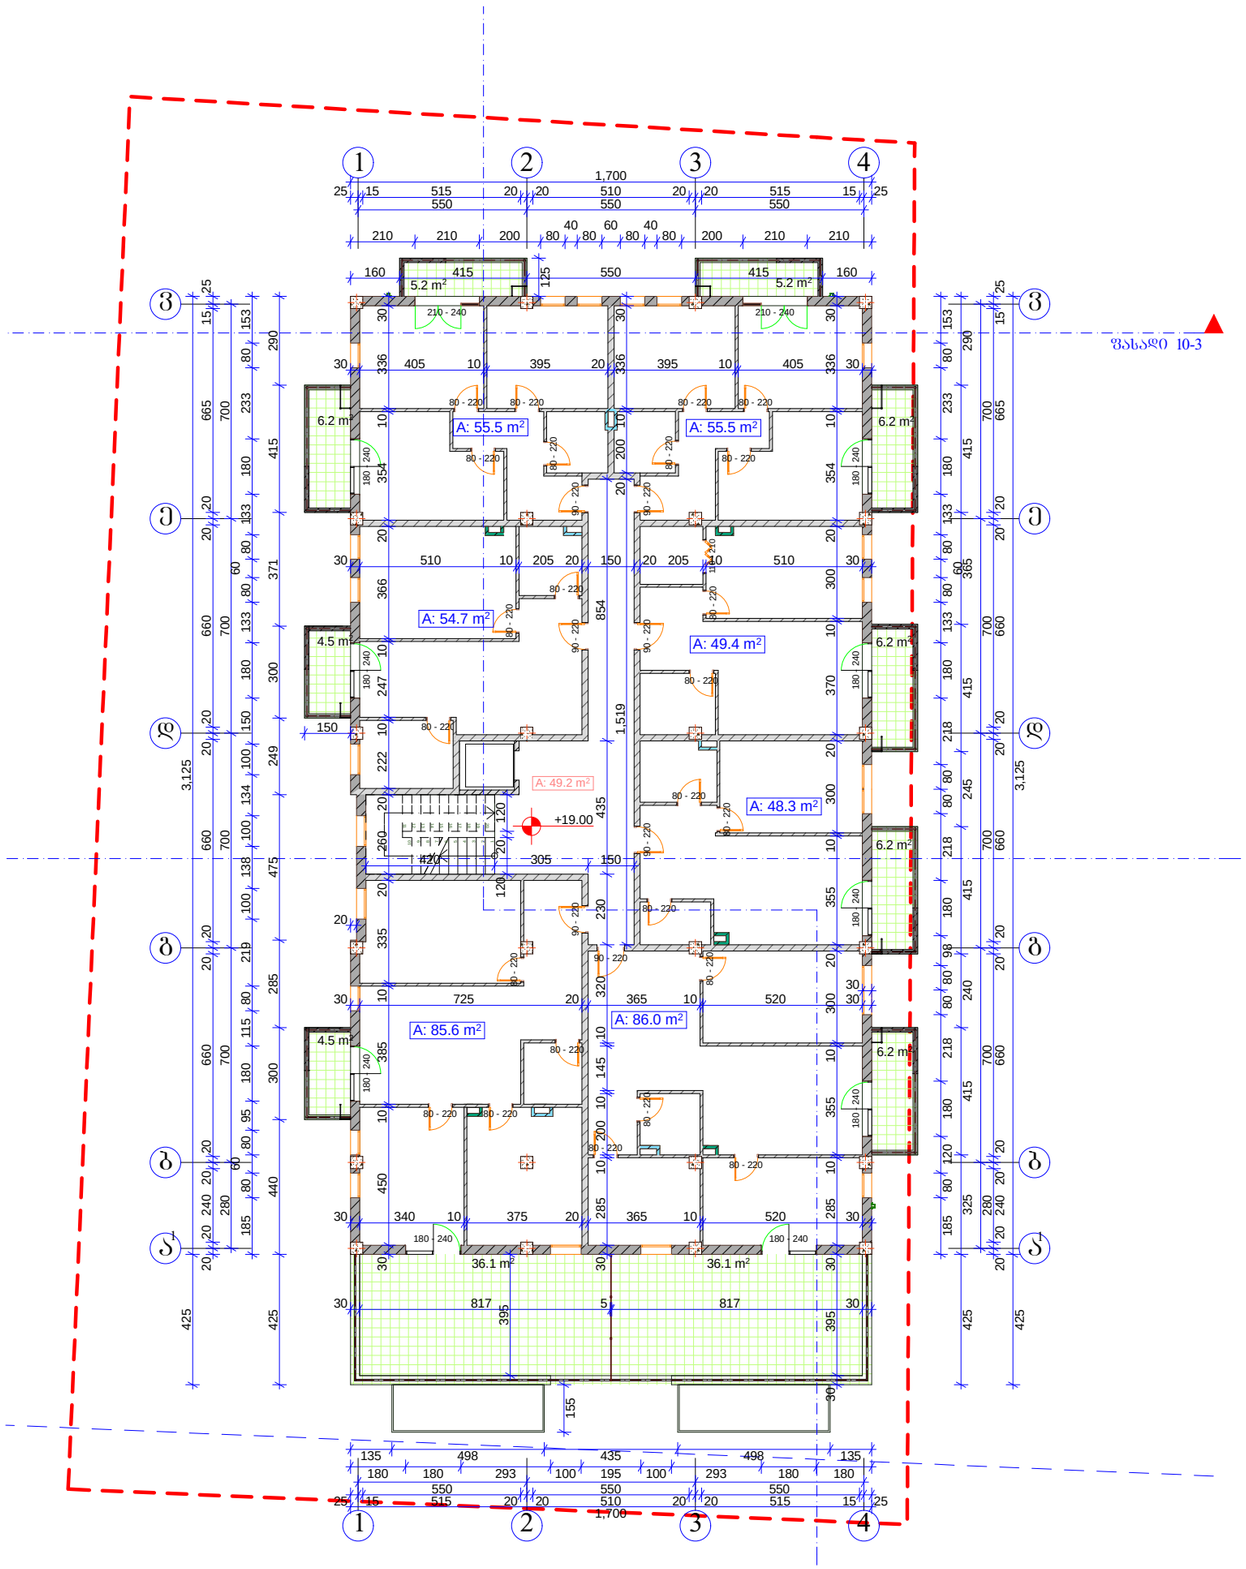

7 სართული +19.00 ნიშნულზე

საერთო ფართი:	- 606.8 მ2
მათ შორის	
ბინების ფართი:	- 435 მ2
საზაფხულო ფართი:	- 122.6 მ2
კიბის შჯრედის ფართი:	- 49.2 მ2

კოეფიციენტში შემავალი ფართი: - 530.9 მ2

A-3	I-12 პროექტის №	დამკვეთი: "რეალ ესთეიტ კონსტრაქშენ" "Real Estate Construction"		ნახაზი: 7 სართულის გეგმა +19,00 ნულოვანზე	პროექტის დასახელება: მრავალფუნქციური კომპლექსი ქ. თბილისი, სოფელი დიღომი, ნაკვეთი 034/698
დირექტორი		ზ. ქოჩიაშვილი			თარიღი 02/22/2014
		მ. პაპუაშვილი			
				"Real Estate Construction" თბილისი, დიღომი, ნაძალადევის ქუჩა და ახმეტელის ქუჩის გაკვეთა ტელ: (+995) 599 555 574	მასშტაბი: 1-200 / სტადია: არქიტექტურული პროექტი / ობიექტი: / ფურც. № 16

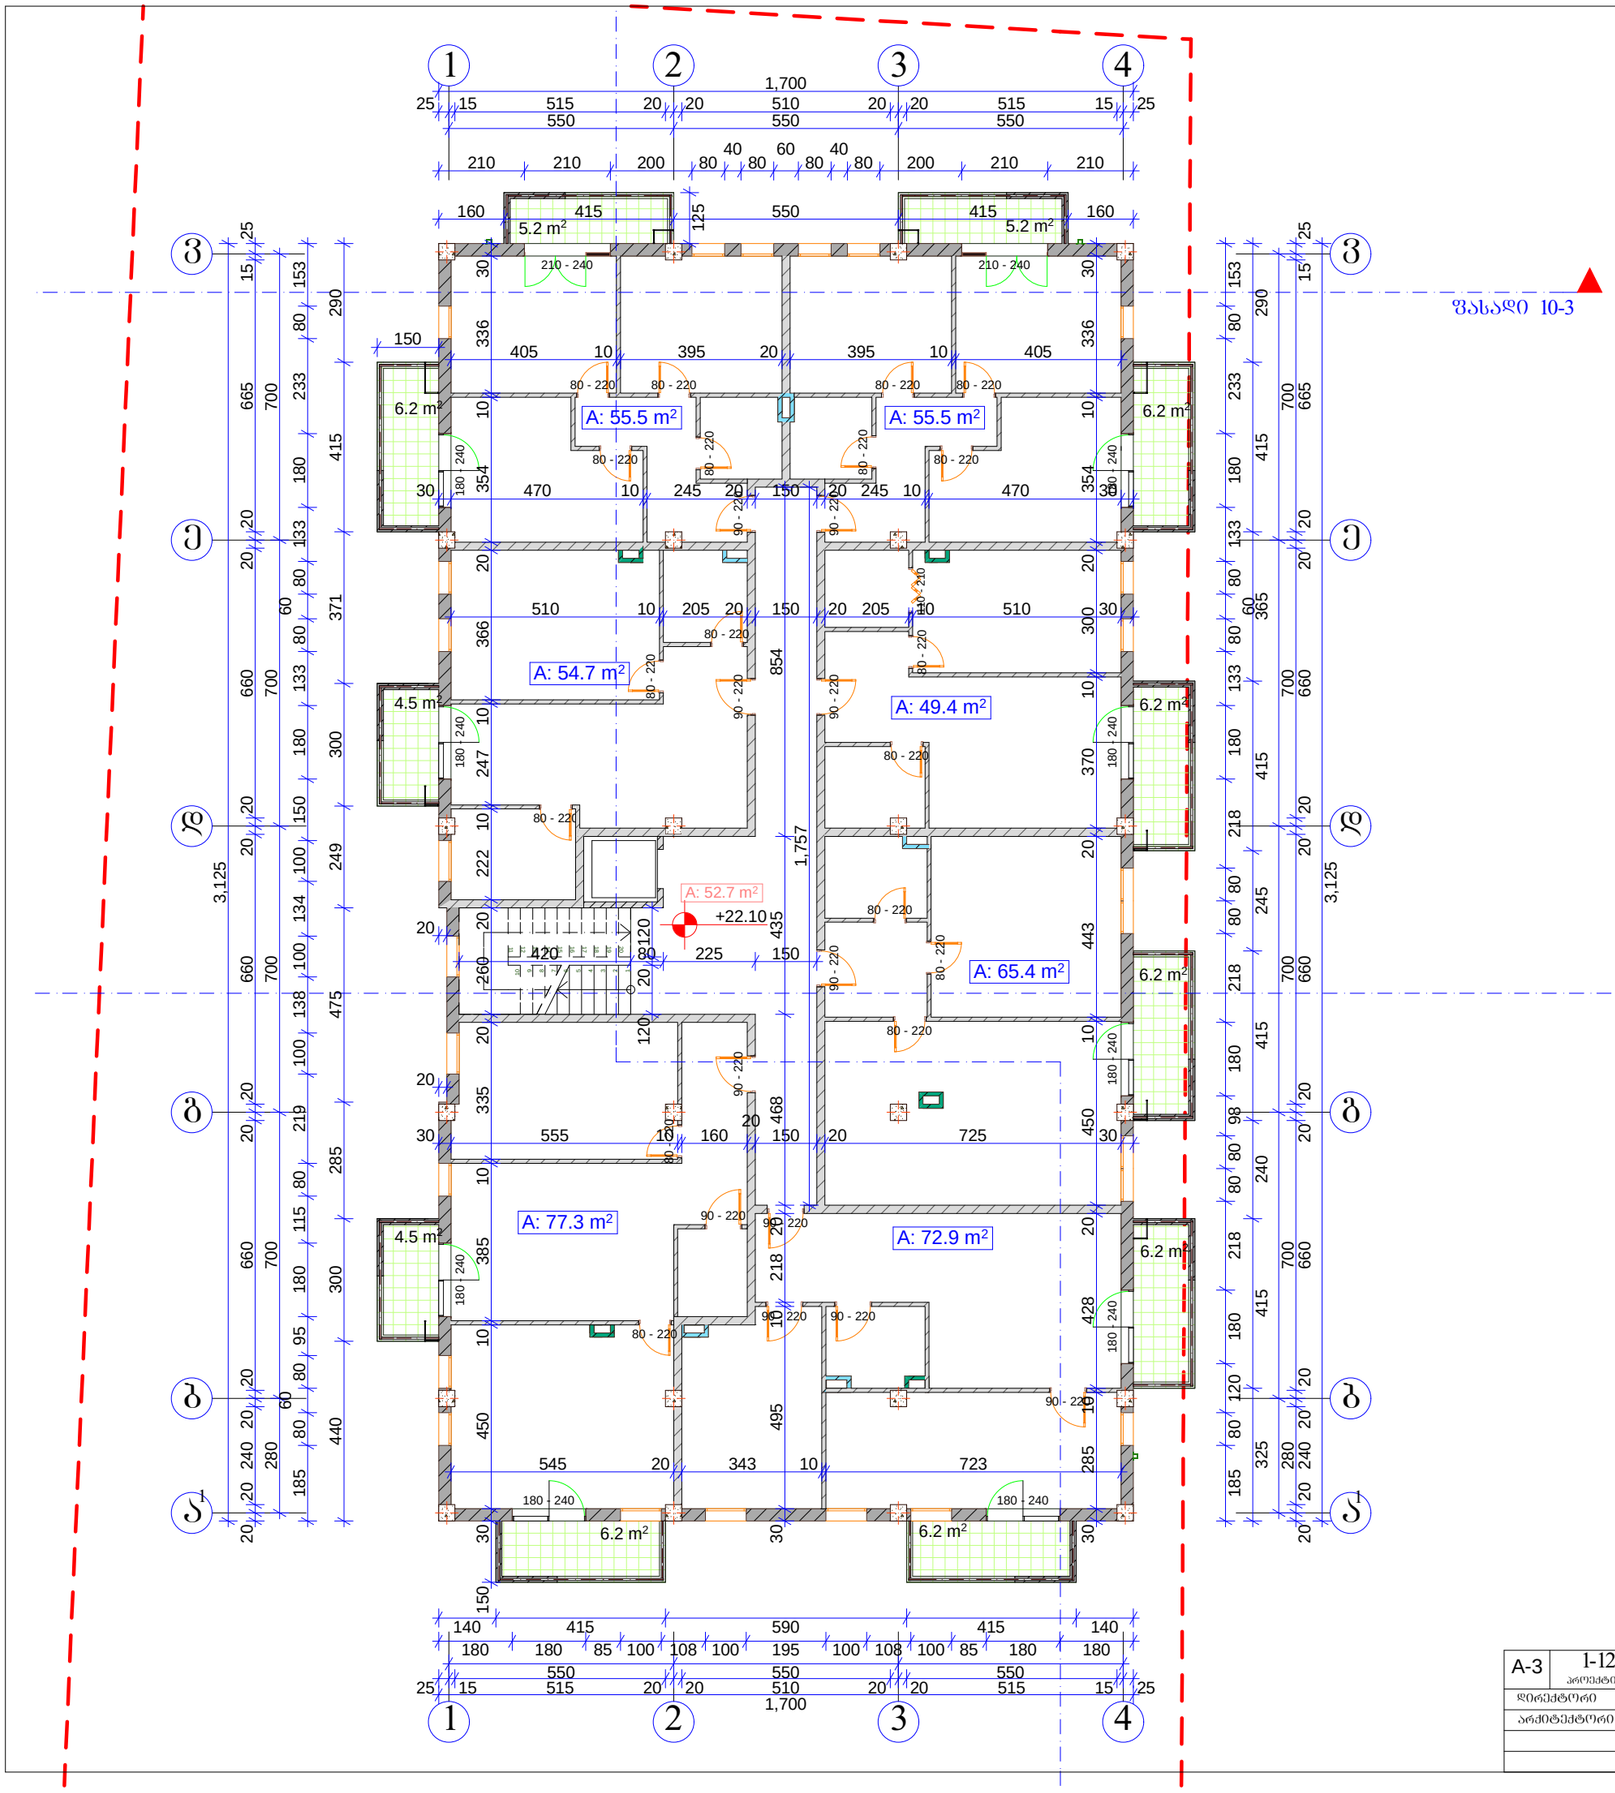

8 სართული +22.10 ნიშნულზე

საერთო ფართი:	- 546.2 მ2
მათ შორის	
ბინების ფართი:	- 430.7 მ2
საზაფხულო ფართი:	- 62.8 მ2
კიბის უჯრედის ფართი:	- 52.7 მ2
კოეფიციენტში შემავალი ფართი:	- 530.9 მ2

A-3	1-12 პროექტის №	დამკვეთი: "რეალ ესთეიტ კონსტრაქშენ" "Real Estate Construction"		ნახაზი: 8 სართულის გეგმა +22,10 ნულოვანზე	პროექტის დასახელება: მრავალფუნქციური კომპლექსი ქ. თბილისი, სოფელი დიღომი, ნაკვეთი 034/698
დირექტორი		ზ. ძოწიაშვილი			
არქიტექტორი		მ. პაპუაშვილი		"Real Estate Construction" თბილისი, დიღომი, საბერძნო ბაზა და ახმეტელის ქუჩის გაკვეთილი ტელ: (+995) 599 555 574	

თარიღი	02/22/2014
მასშტაბი	I-150
სტადია	არქიტექტურული პროექტი
ინდექსი	
ფურც.	№ 17

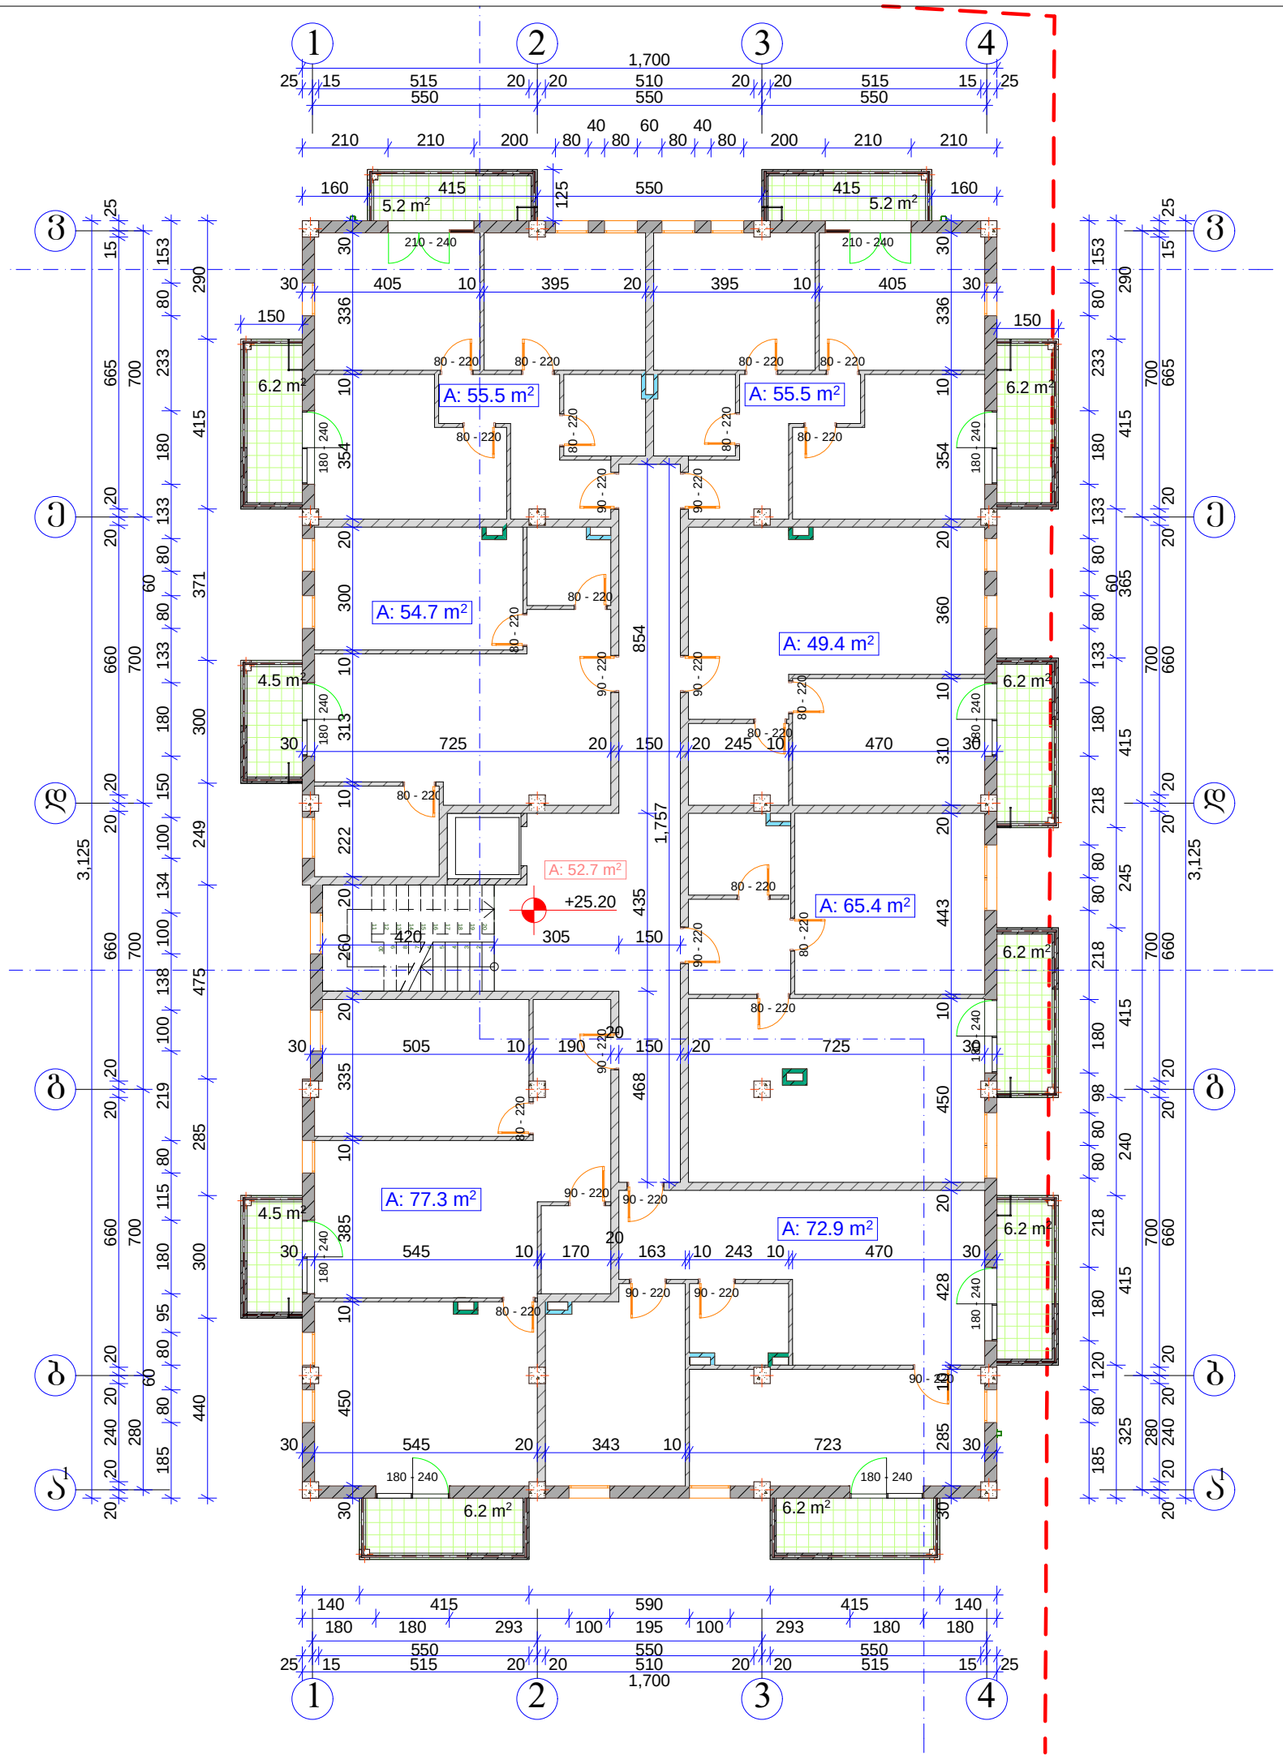

9 სართული +25.20 ნიშნულზე

საერთო ფართი:	- 546.2 მ2
მათ შორის	
ბინების ფართი:	- 430.7 მ2
საზაფხულო ფართი:	- 62.8 მ2
კიბის უჯრედის ფართი:	- 52.7 მ2

კოეფიციენტში შემავალი ფართი: - 530.9 მ2

A-3	I-12 პროექტის №	დამკვეთი: "რეალ ესთეიტ კონსტრაქშენ" "Real Estate Construction"		ნახაზი: 9 სართული +25,20 ნულშეზე	პროექტის დასახელება: მრავალფუნქციური კომპლექსი ქ. თბილისი, სოფელი დიღომი, ნაკვეთი 034/698
		დირექტორი	ზ. ქოჩიაშვილი		თარიღი 02/22/2014
		არქიტექტორი	მ. პაპუაშვილი		
				"Real Estate Construction" თბილისი, დიღომი, ნაძალადევის ქ. ახმეტელის ქუჩის გაგრძელება ტელ: (+995) 599 555 574	მასშტაბი I-150 / სტადია არქიტექტურული პროექტი / ინდექსი / ფურც. № 18

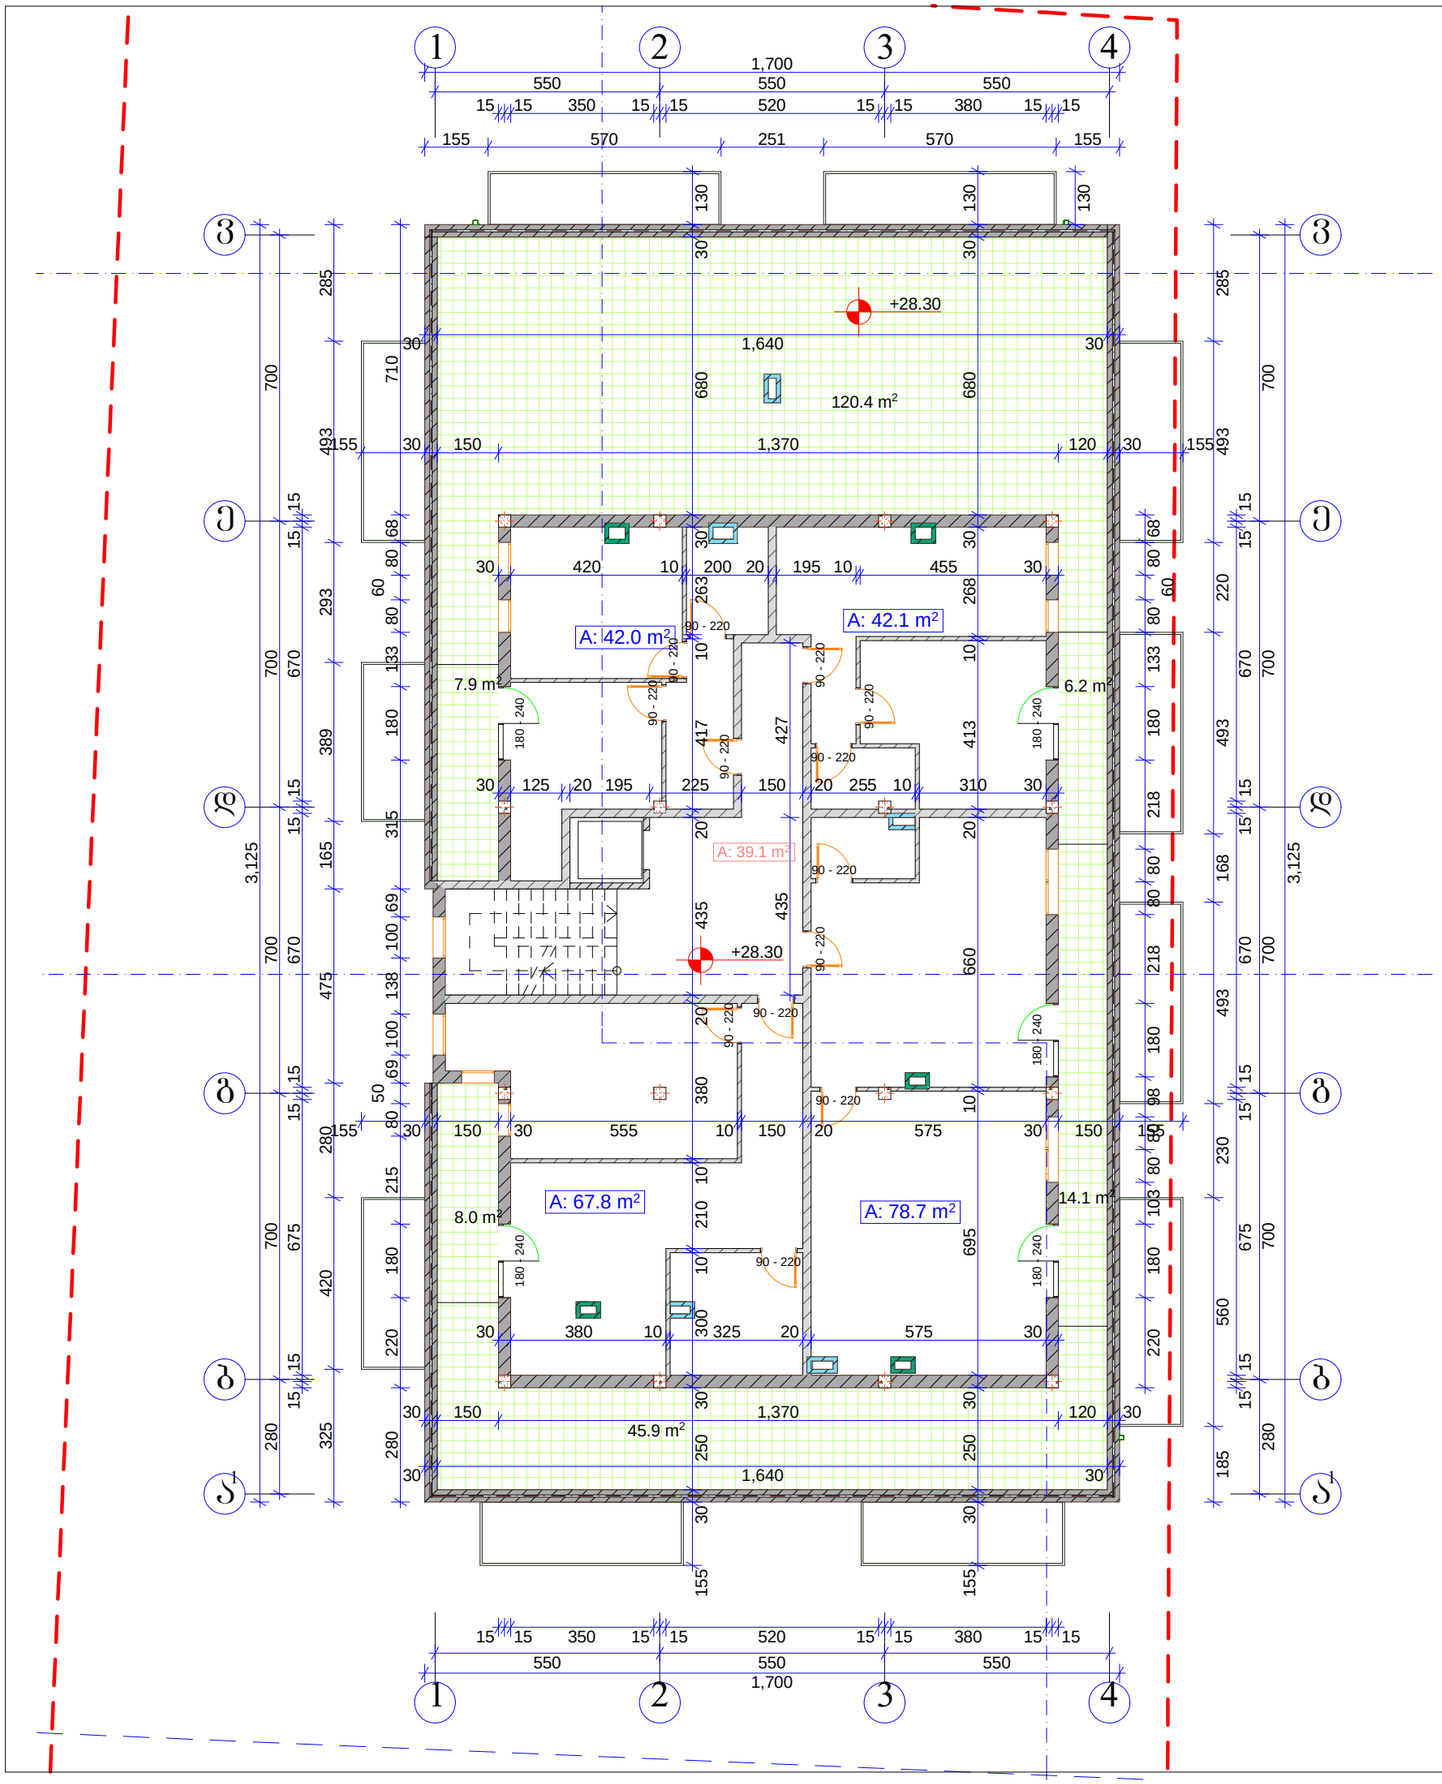

10 სართული +28.30 ნიშნულზე

საერთო ფართი:	- 472.2 მ2
მათ შორის	
ბინების ფართი:	- 230.6 მ2
საზაფხულო ფართი:	- 202.5 მ2
კიბის უჯრედის ფართი:	- 39.1 მ2

კოეფიციენტში შემავალი ფართი: - 300.4 მ2

A-3	1-12 პროექტის №	დამკვეთი: "რეალ ესთეიტ კონსტრაქშენ" "Real Estate Construction"		ნახაზი: 10 სართული +28,30 ნუშნულზე	პროექტის დასახელება: მრავალფუნქციური კომპლექსი ქ. თბილისი, სოფელი დიღომი, ნაკვეთი 034/698
დირექტორი		ზ. ძოწიაშვილი			
არქიტექტორი		მ. პაპუაშვილი			
				"Real Estate Construction" თბილისი, დიღომი, საბერძნე პუნქა და ანანიძების ქუჩის გაკვეთაზე ტელ: (+995) 599 555 574	მასშტაბი: 1-150 / სტადია: არქიტექტურული პროექტი / ნიველირი: / ფურც.: № 19
					თარიღი 02/22/2014

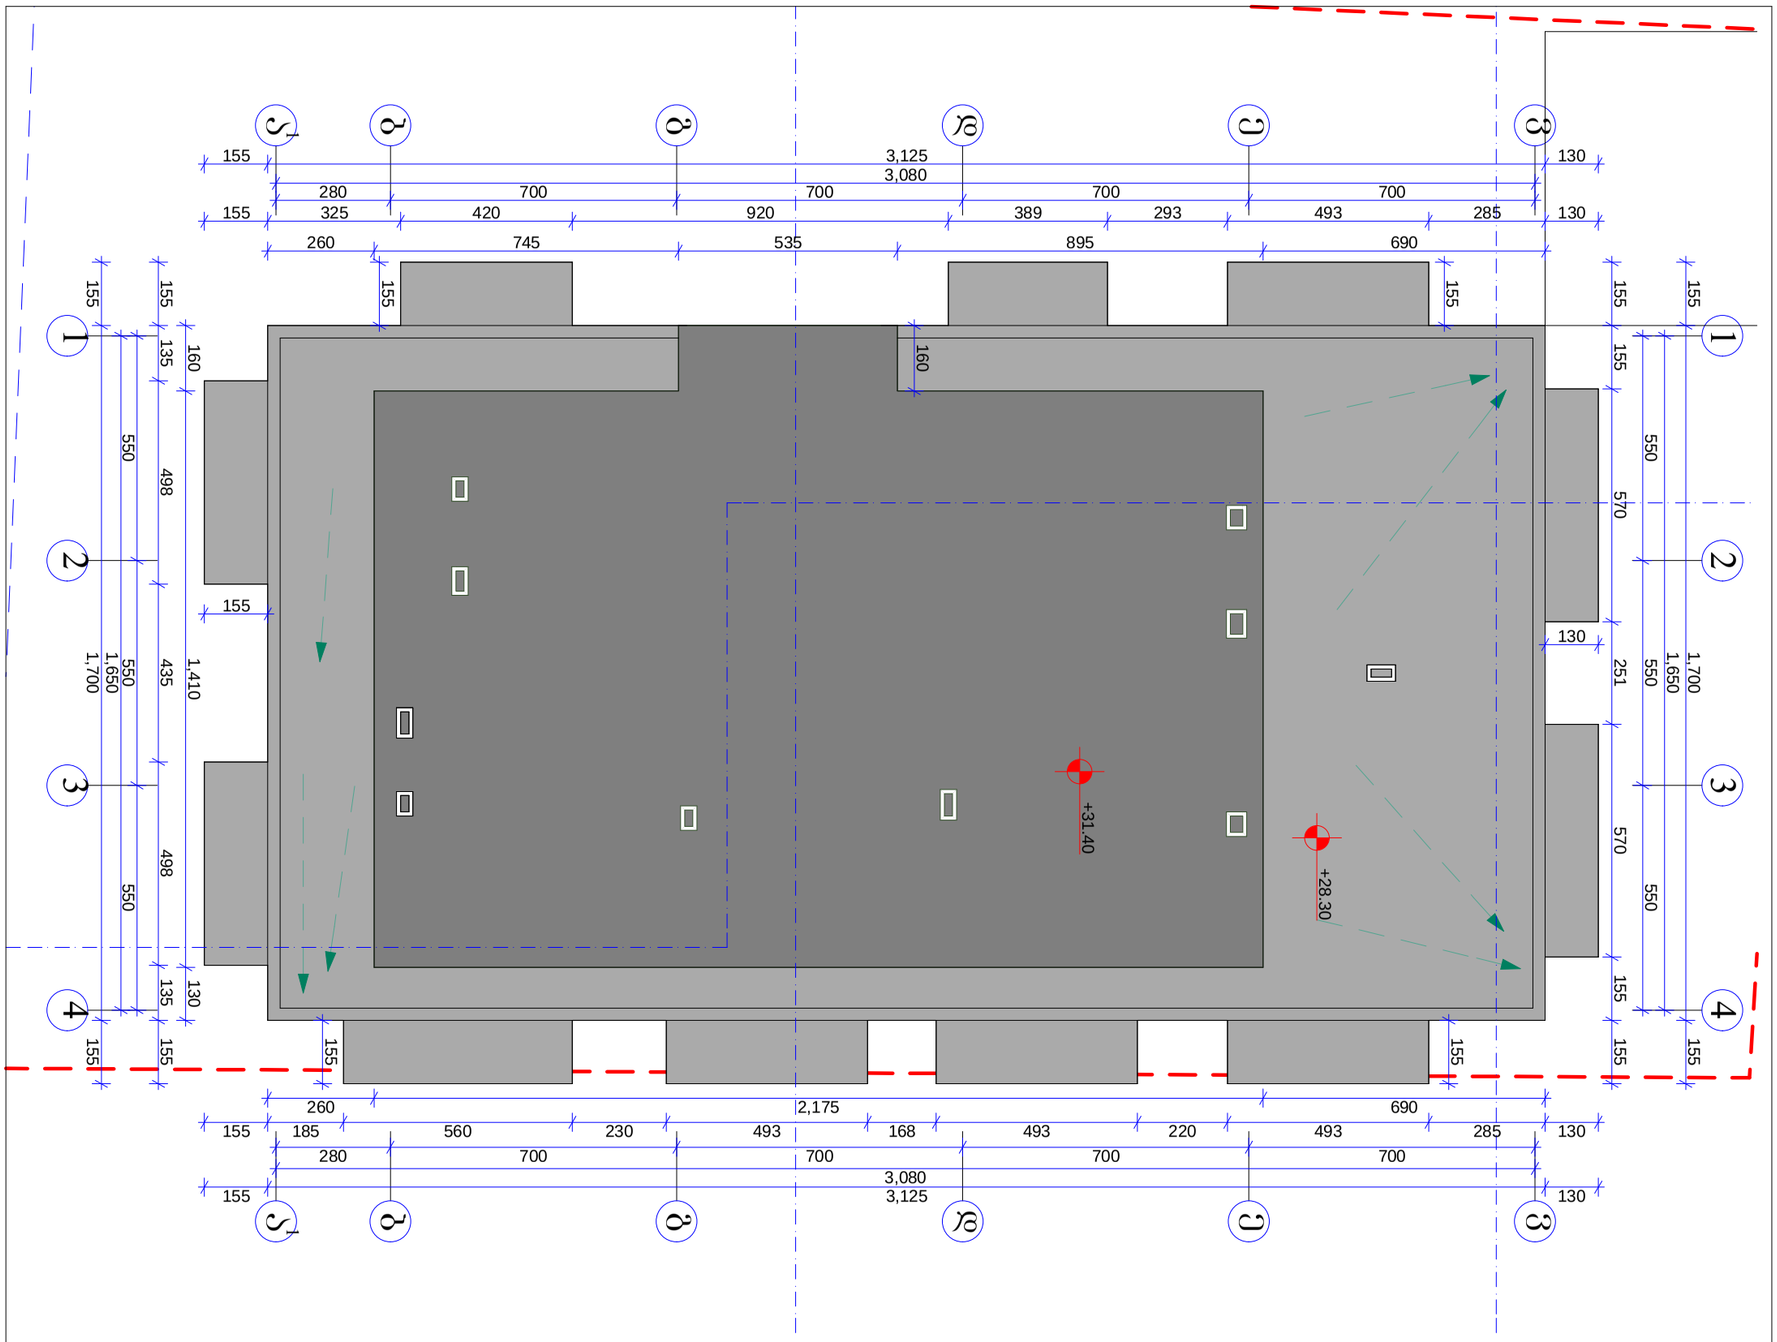

A-3	I-12		"Real Estate Construction"		

"Real Estate Construction"

+31,40 ნუთშნულზე

02/22/2014			
034/698			
20			