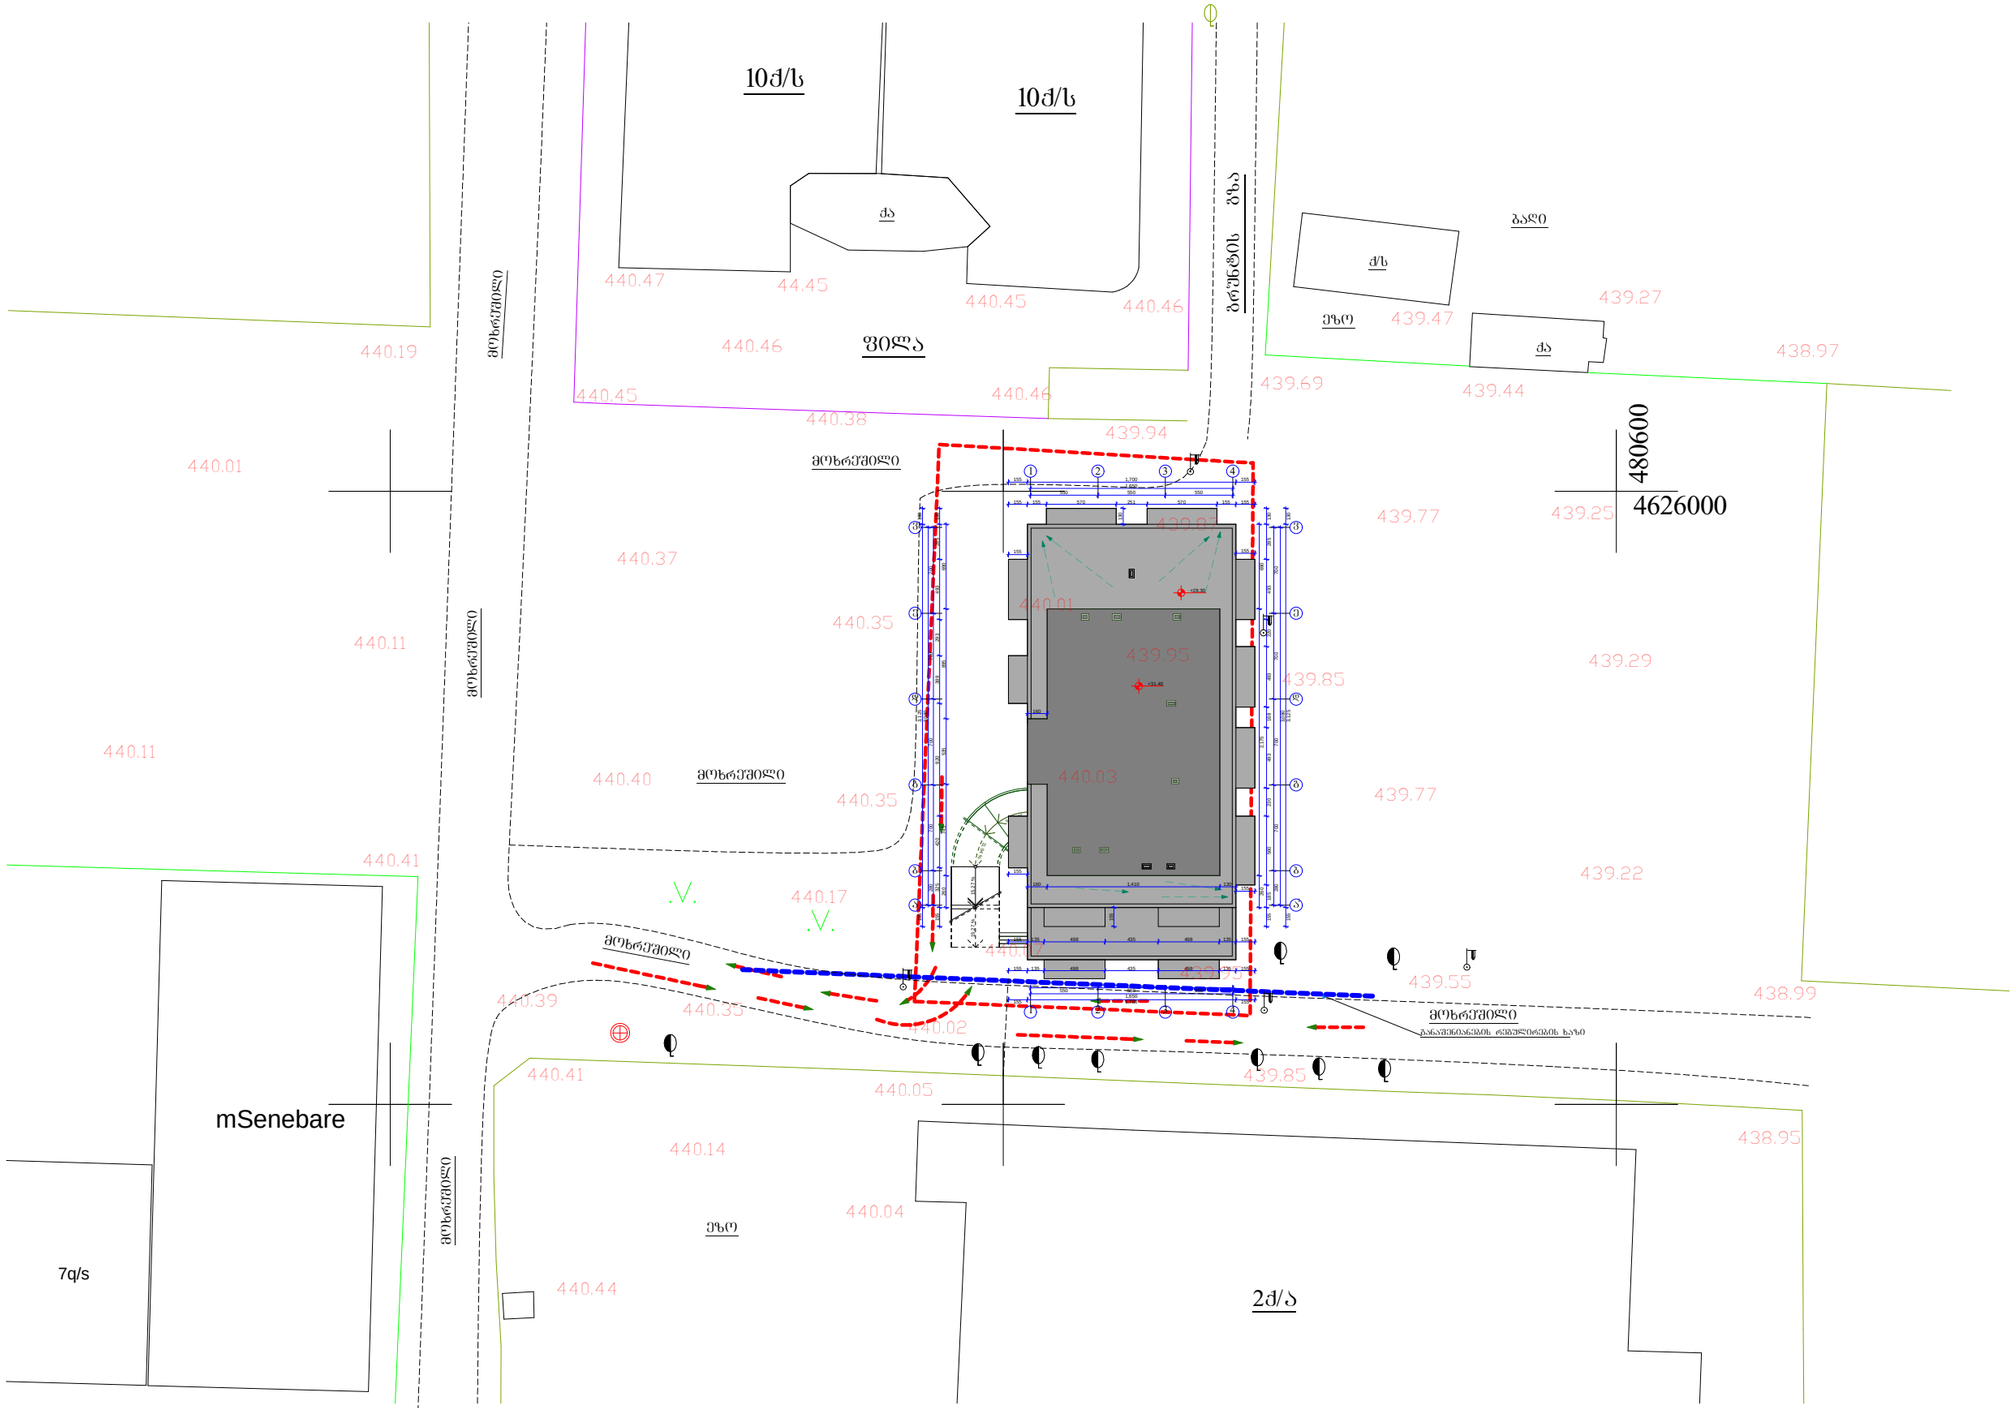

A-3	1-12 პროექტის №	დამკვეთი: "რეალ ესთეიტ კონსტრაქშენ" "Real Estate Construction"		ნახაზი: ბენ. ბეგმა	პროექტის დასახელება: მრავალფუნქციური კომპლექსი ქ. თბილისი, სოფელი დიღომი, ნაკვეთი 034/698
					თარიღი 02/22/2014
დირექტორი		ზ. ქოჩიაშვილი			
არქიტექტორი		მ. პაპუკაშვილი			
				"Real Estate Construction" თბილისი, დიღომი, საჩხეროს ბზისა და ახმეტელის ქუჩის გაღაკვეთა ტელ: (+995) 599 555 574	

მასშტაბი	სტადია	ინდექსი	ფურც.
1-500	არქიტექტურული პროექტი		№ 8