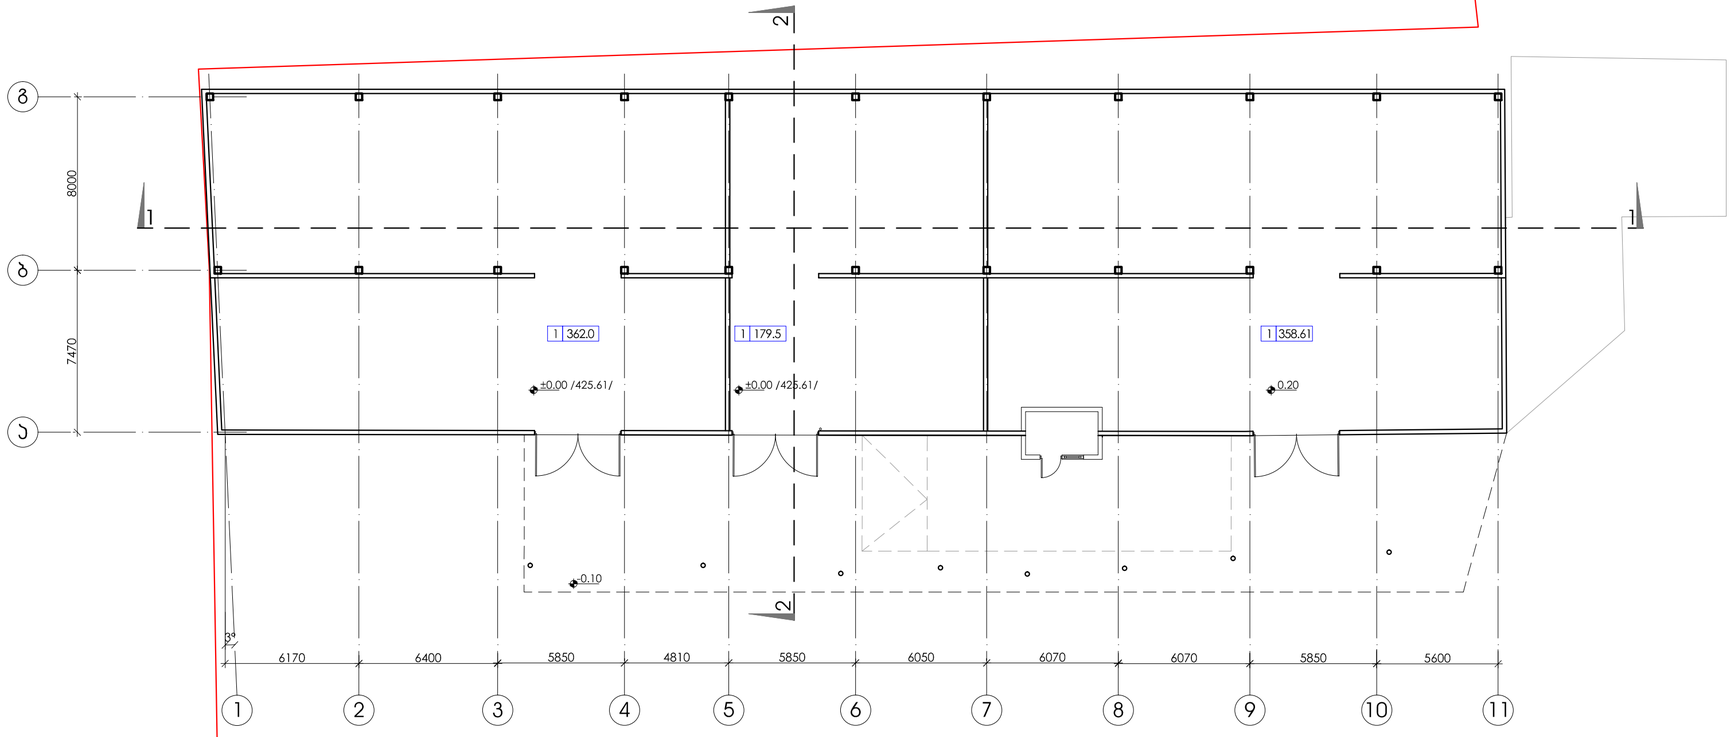

დაკვეთა	CAD FILE	ფორმატი	თარიღი
025.14	DWG	A3	2014

შესწორება:

პირობითი აღნიშვნები:

ექსპლიკაცია:

1. სააწყობი

ნახაზის დასახელება:

არსებული სარეკონსტრუქციო შენობა.
ბეტმა 0.00 და 0.20 ნიშნულზე.

ობიექტის დასახელება:

არსებული შენობა-ნაგებობის (№6) რეკონსტრუქცია მიშენებით (სააწყობი)

დამკვეთი:	შ.პ.ს. „ფაზისი"
მისამართი:	ქ.თბილისი, კახეთის გზატკ. რკინიგზის ჩიხი № 20
დირექტორი	ვ.აბრამიშვილი
შესრულა	რ.ქურდიანიშვილი

შ.პ.ს. "დე-მარკი"
არქიტექტურული კომპანია
TEL. (+995 32) 219 55 12.
(+995 32) 219 33 34.

სტადია	მასშტაბი	ფურცელი	ფურცლები	ვარიანტი
პ.	1:200	ა-11	15	ა

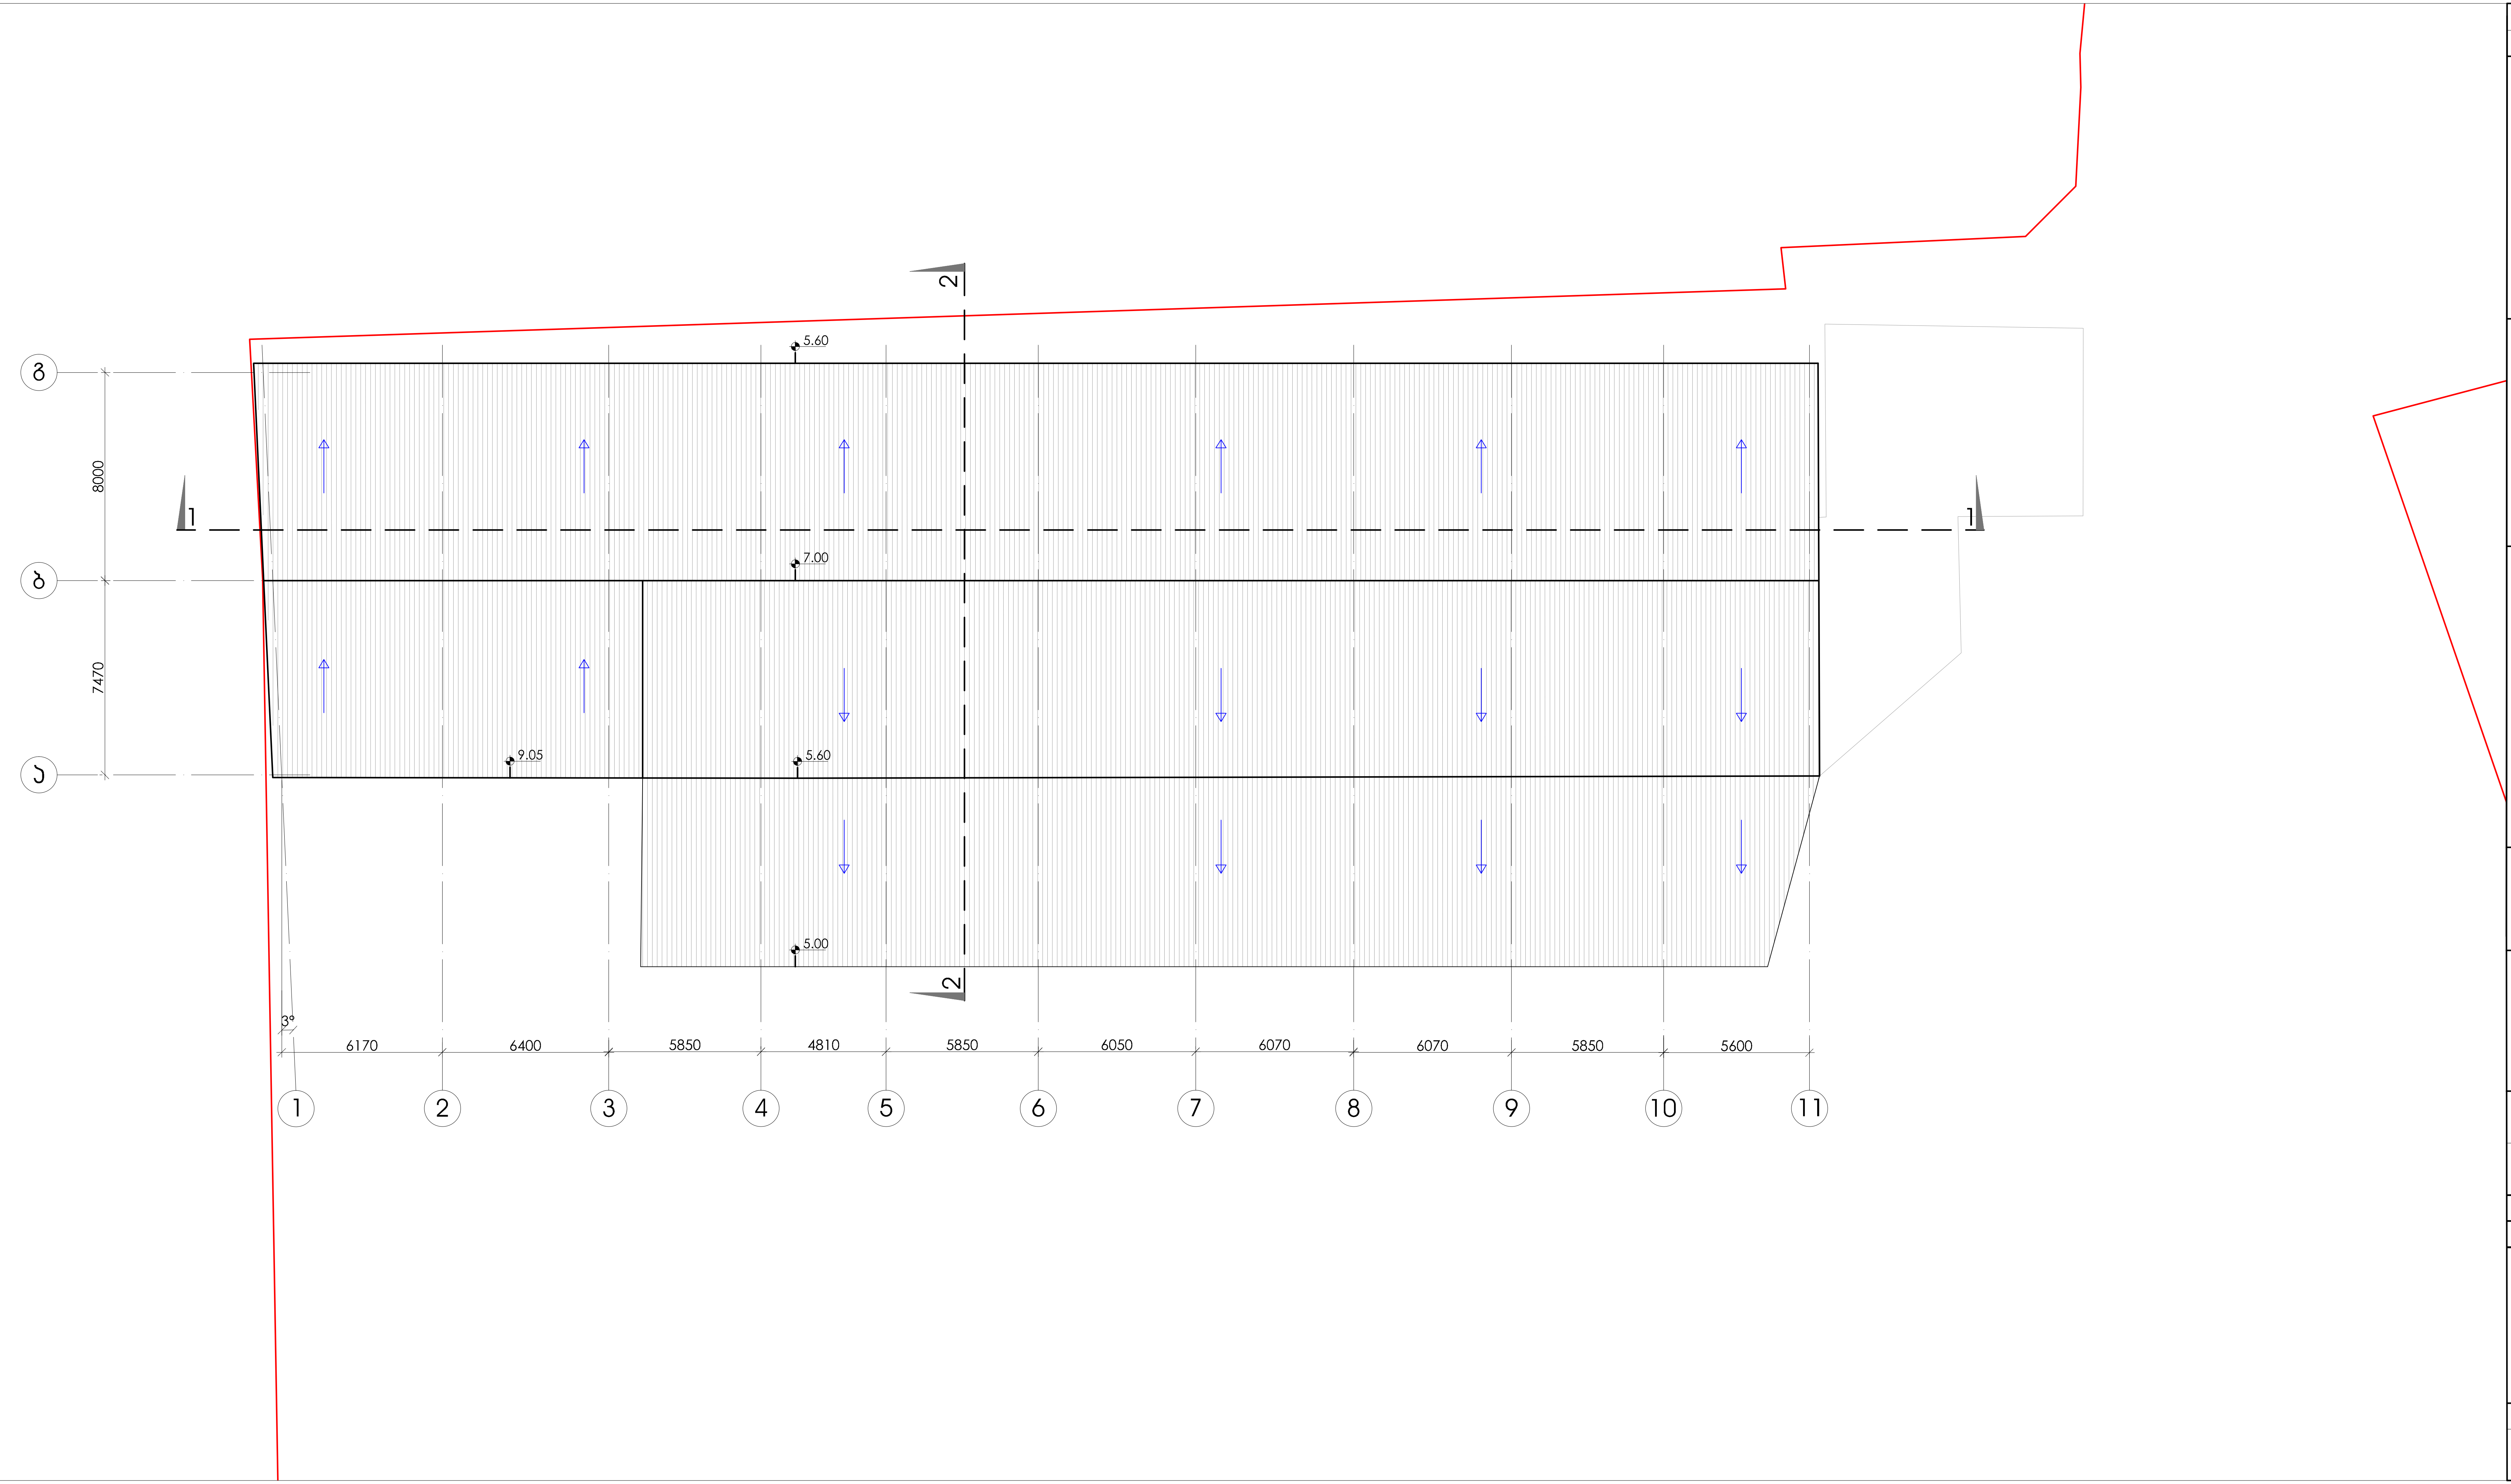

დაკვეთა	CAD FILE	ფორმატი	თარიღი
025.14	DWG	A3	2014

შესწორება:

პირობითი აღნიშვნები:

ექსპლიკაცია:

ნახაზის დასახელება:

არსებული სარეკონსტრუქციო შენობა.
სახურავის გეგმა.

ობიექტის დასახელება:

არსებული შენობა-ნაგებობის (№6) რეკონსტრუქცია მიშენებით (საწყობი)

დამკვეთი:	შ.პ.ს. „ფაზისი"	
მისამართი:	ქ.თბილისი, კახეთის გზატ.კ. რკინიგზის ჩიხი № 20	
დირექტორი		ვ.აბრამიშვილი
შეასრულა		რ.ქემელაშვილი

Dmark architectural company

შ.პ.ს. "დე-მარკი"
არქიტექტურული კომპანია
TEL. (+995 32) 219 55 12.
(+995 32) 219 33 34.

სტადია	მასშტაბი	ფურცელი	ფურცლები	ვარიანტი
პ.	1:200	ა-11	15	ა

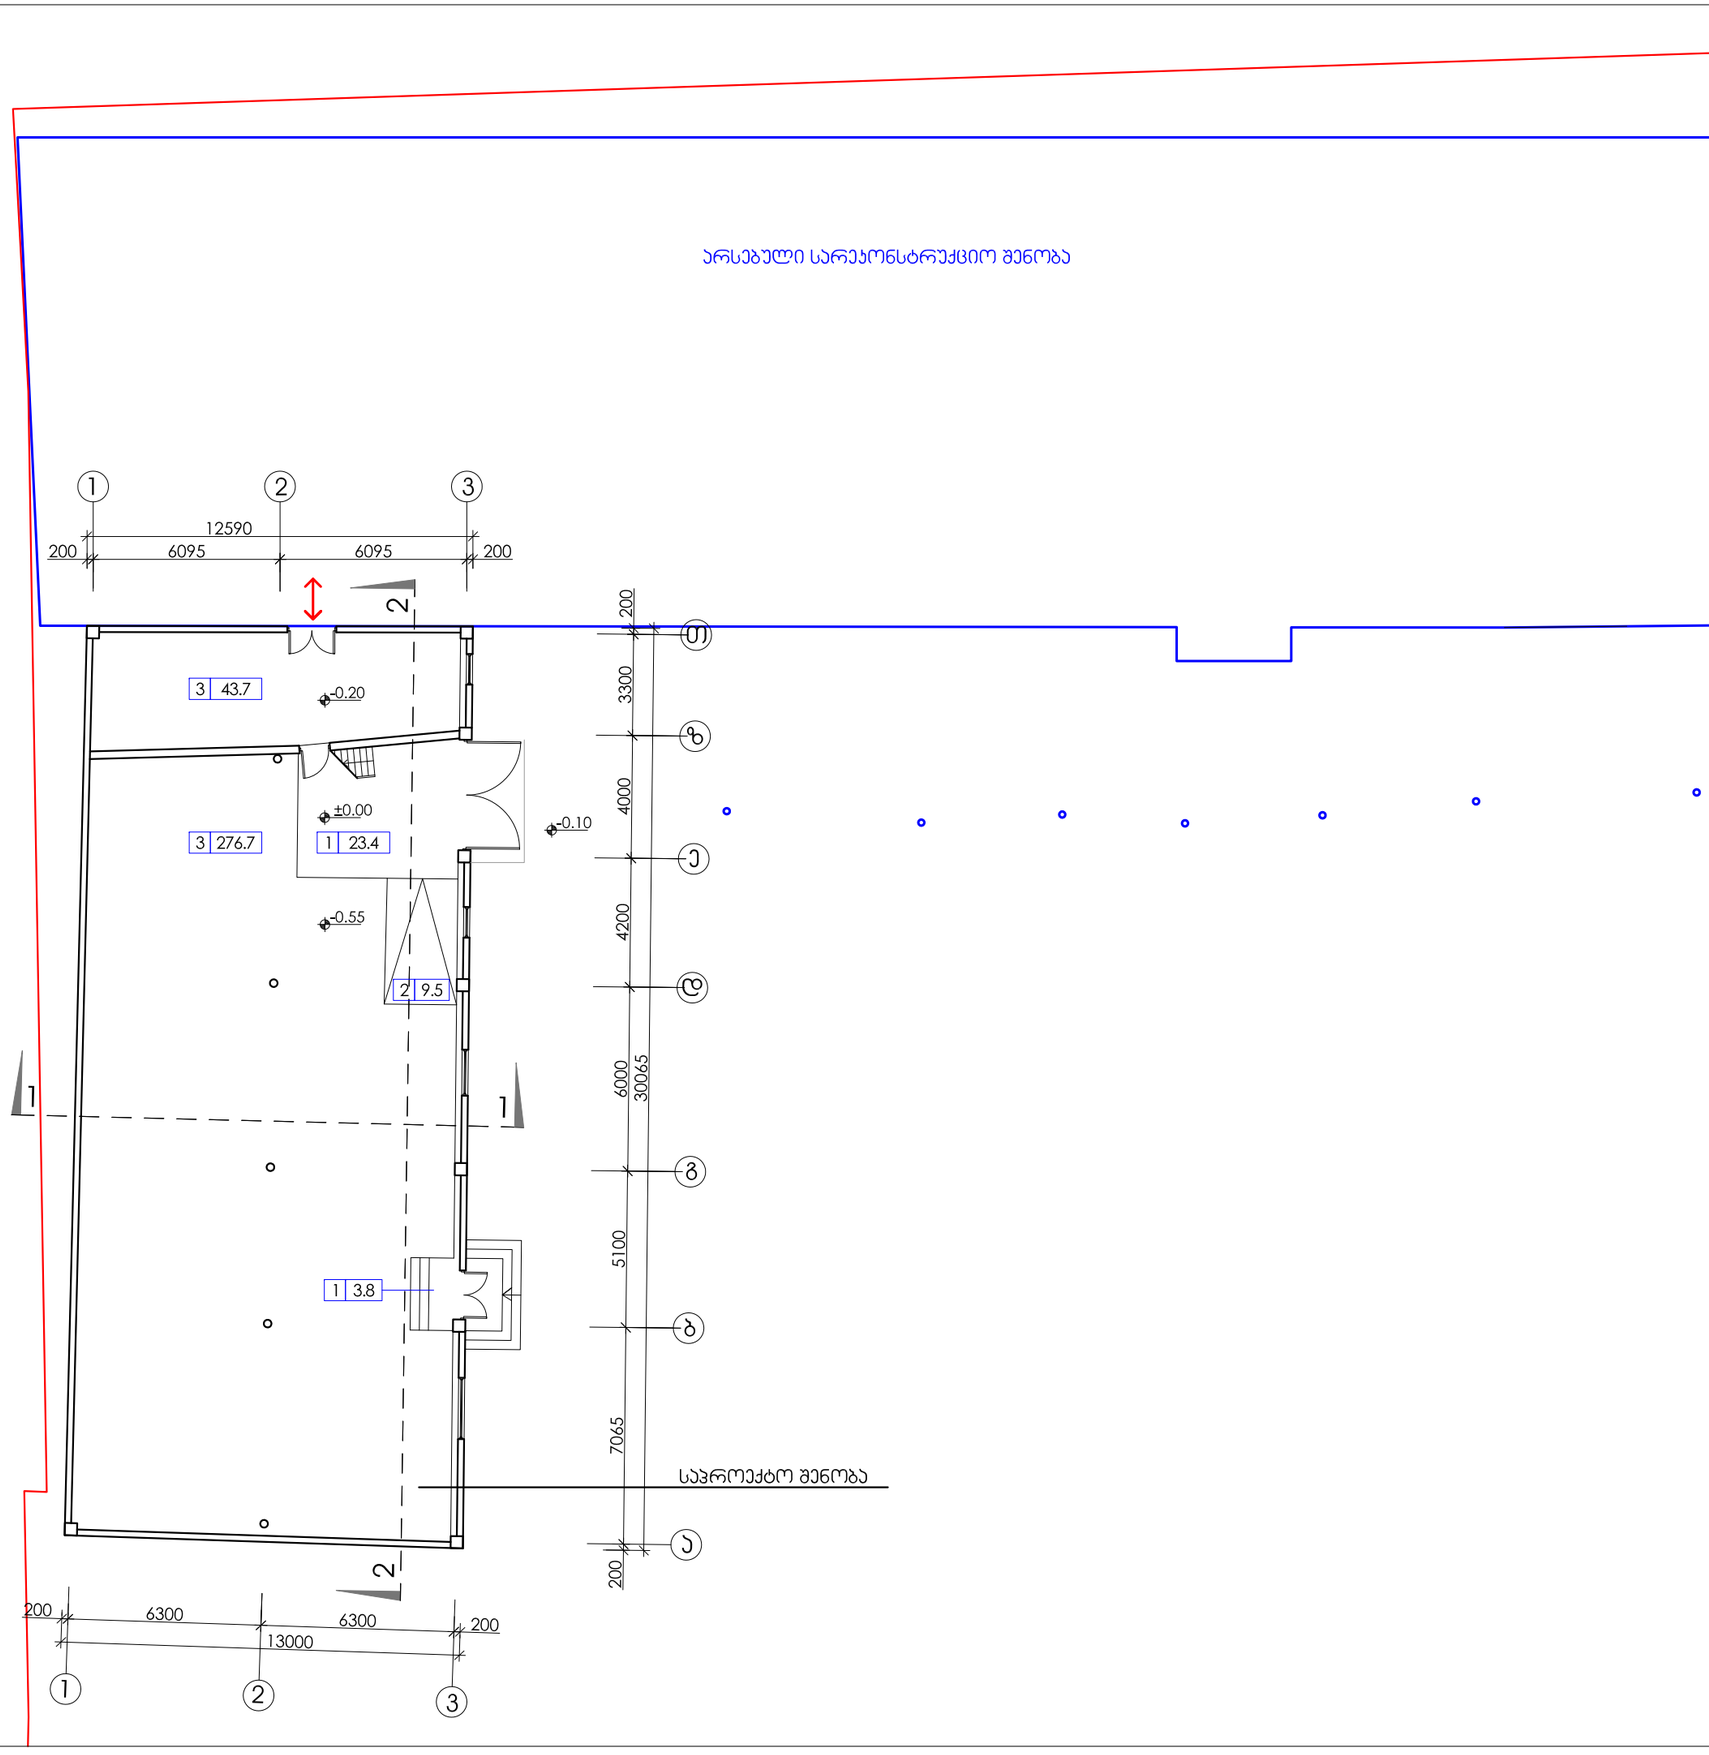

დაკვეთა	CAD FILE	ფორმატი	თარიღი
025.14	DWG	A3	2014

შესწორება:

პირობითი აღნიშვნები:

ექსპლიკაცია:

1. ბაქანი
2. პანდუსი
3. საყრდენი

ნახაზის დასახელება:

საპროექტო გეგმა
±0.00 ნიშნულზე

ობიექტის დასახელება:

არსებული შენობა-ნაგებობის (№6)
რეკონსტრუქცია მიშენებით
(საწყობი)

დამკვეთი:	შ.პ.ს. „ფაზისი"
მისამართი:	ქ.თბილისი, კახეთის გზატკ. რკინიგზის ჩიხი № 20
დირექტორი	ვ.აბრამიშვილი
შეასრულა	რ.ჟვანელაშვილი

შ.პ.ს. "დე-მარკი"
არქიტექტურული კომპანია
TEL. (+995 32) 219 55 12.
(+995 32) 219 33 34.

სტადია	მასშტაბი	ფურცელი	ფურცლები	ვარიანტი
პ.	1:200	ა-5	15	ა

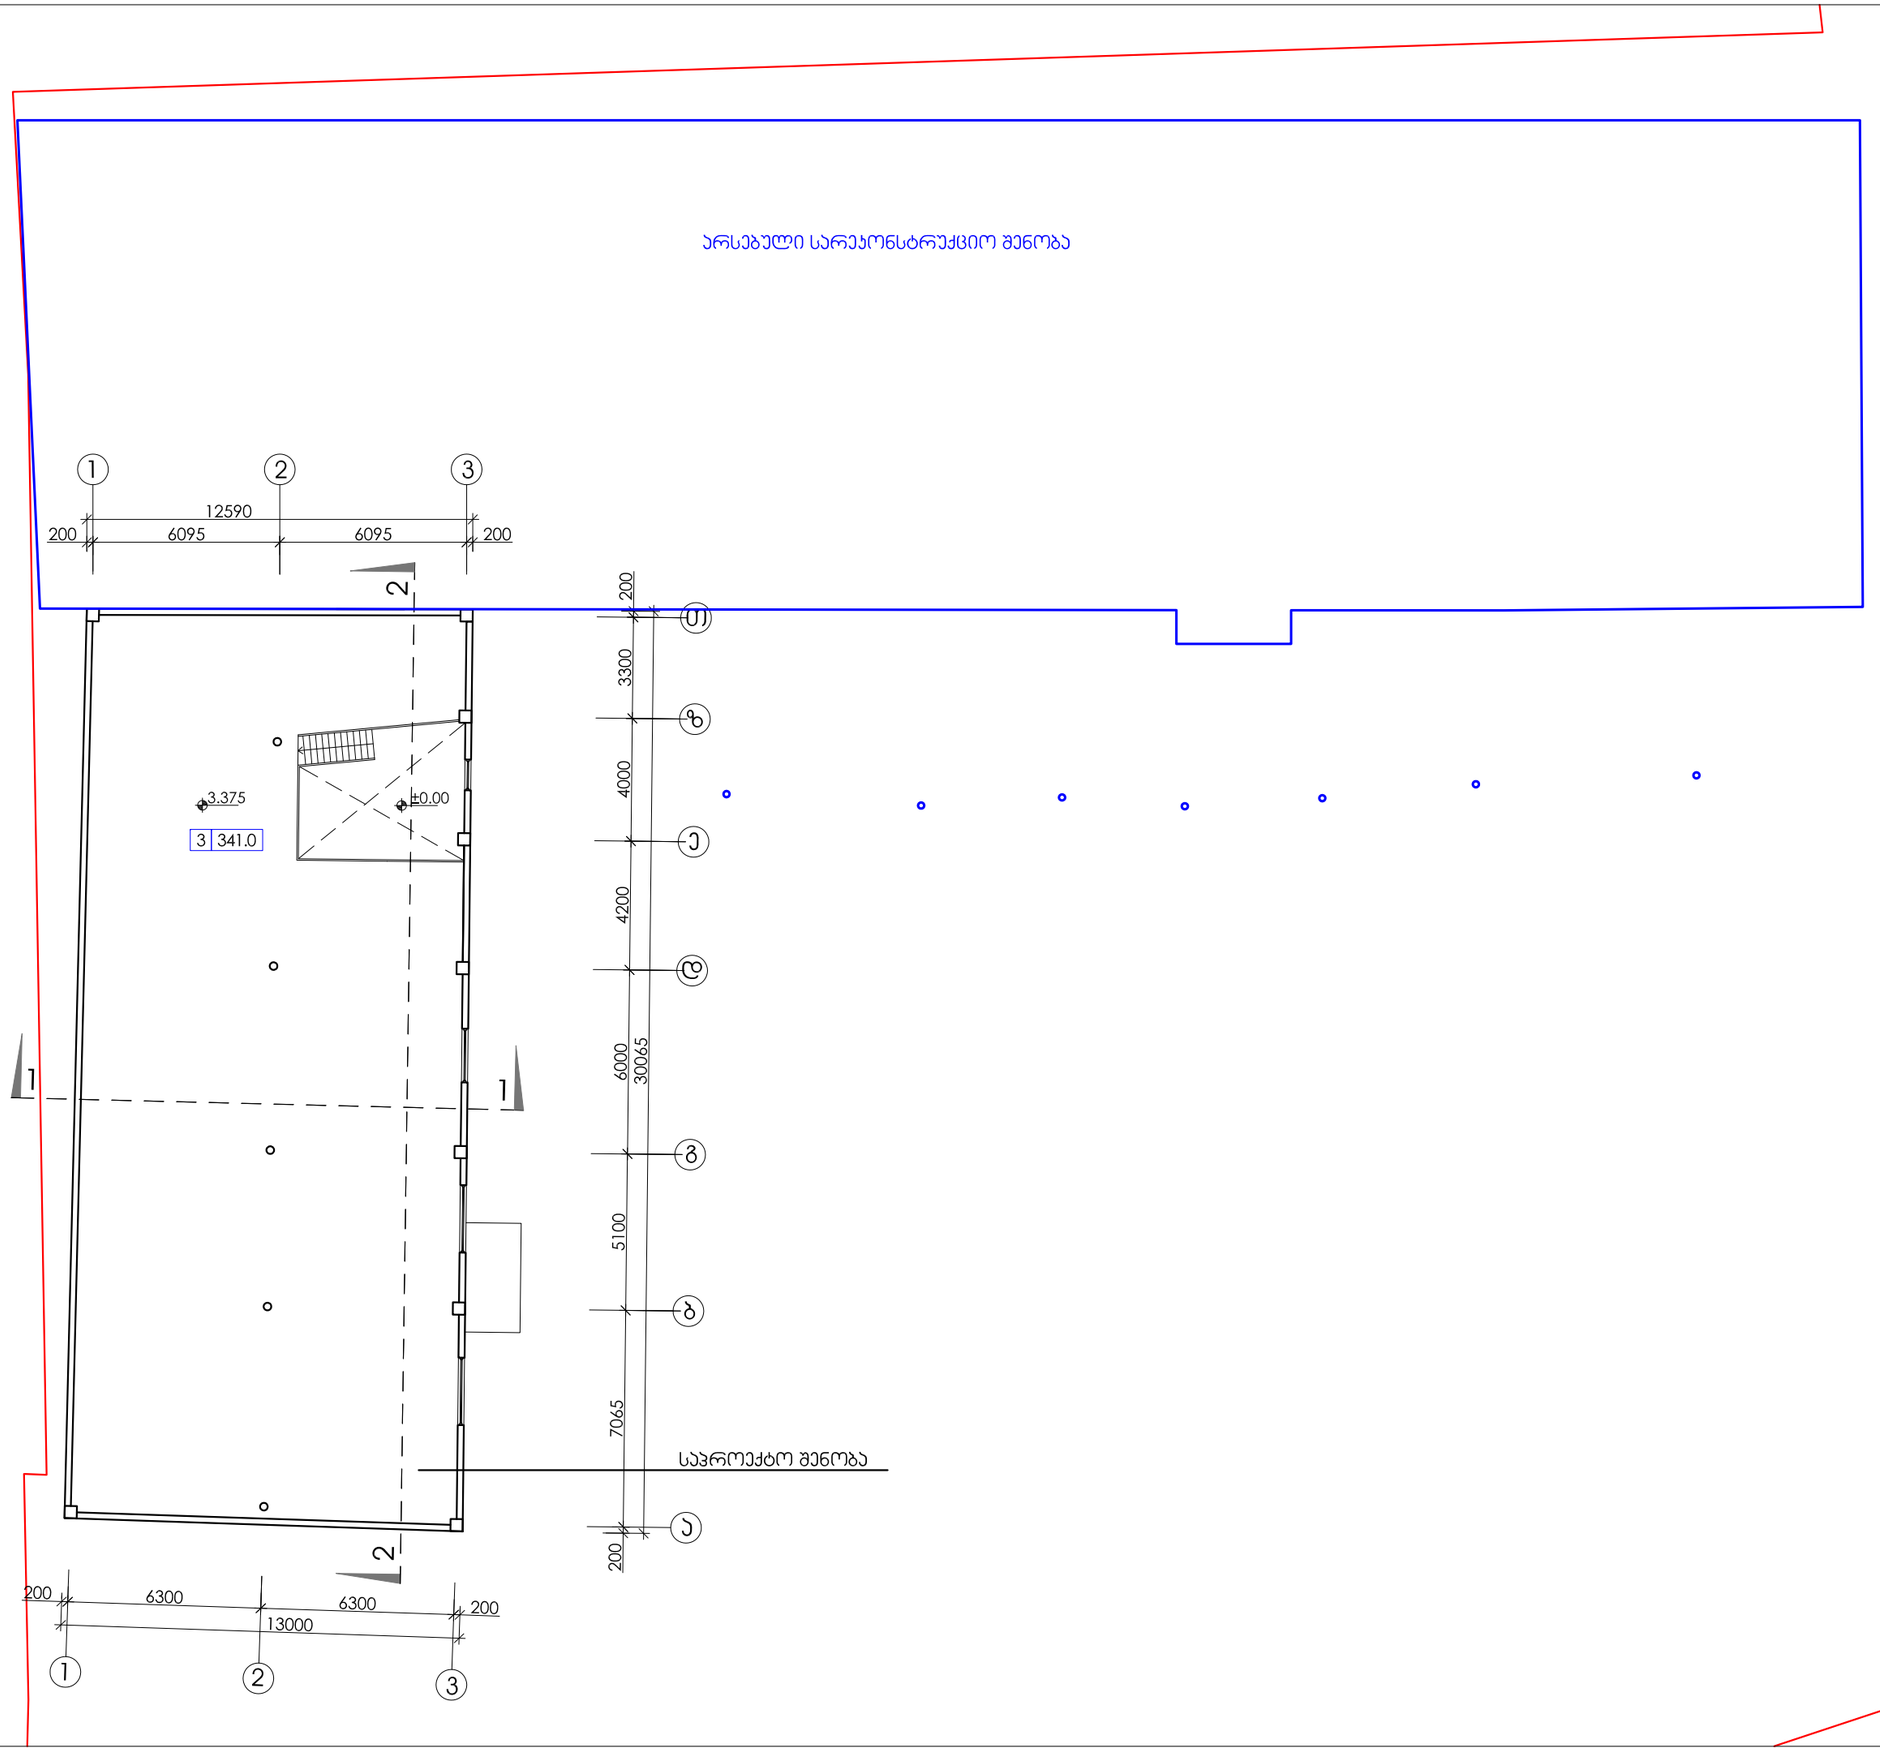

დაკვეთა	CAD FILE	ფორმატი	თარიღი
025.14	DWG	A3	2014

შესწორება:

პირობითი აღნიშვნები:

ექსპლიკაცია:

3. საწყობი

ნახაზის დასახელება:

საპროექტო გეგმა
3.375 ნიშნულზე

ობიექტის დასახელება:

არსებული შენობა-ნაგებობის (№6)
რეკონსტრუქცია მიშენებით
(საწყობი)

დამკვეთი:	შ.პ.ს. „შაზისი"
მისამართი:	ქ.თბილისი, კახეთის გზატკ. რკინიგზის ჩიხი № 20
დირექტორი	ვ.აბრამიშვილი
შეასრულა	რ.ჭიშელაშვილი

შ.პ.ს. "დე-მარკი"
არქიტექტურული კომპანია
TEL. (+995 32) 219 55 12.
(+995 32) 219 33 34.

სტადია	მასშტაბი	ფურცელი	ფურცლები	ვარიანტი
პ.	1:200	ა-6	15	ა

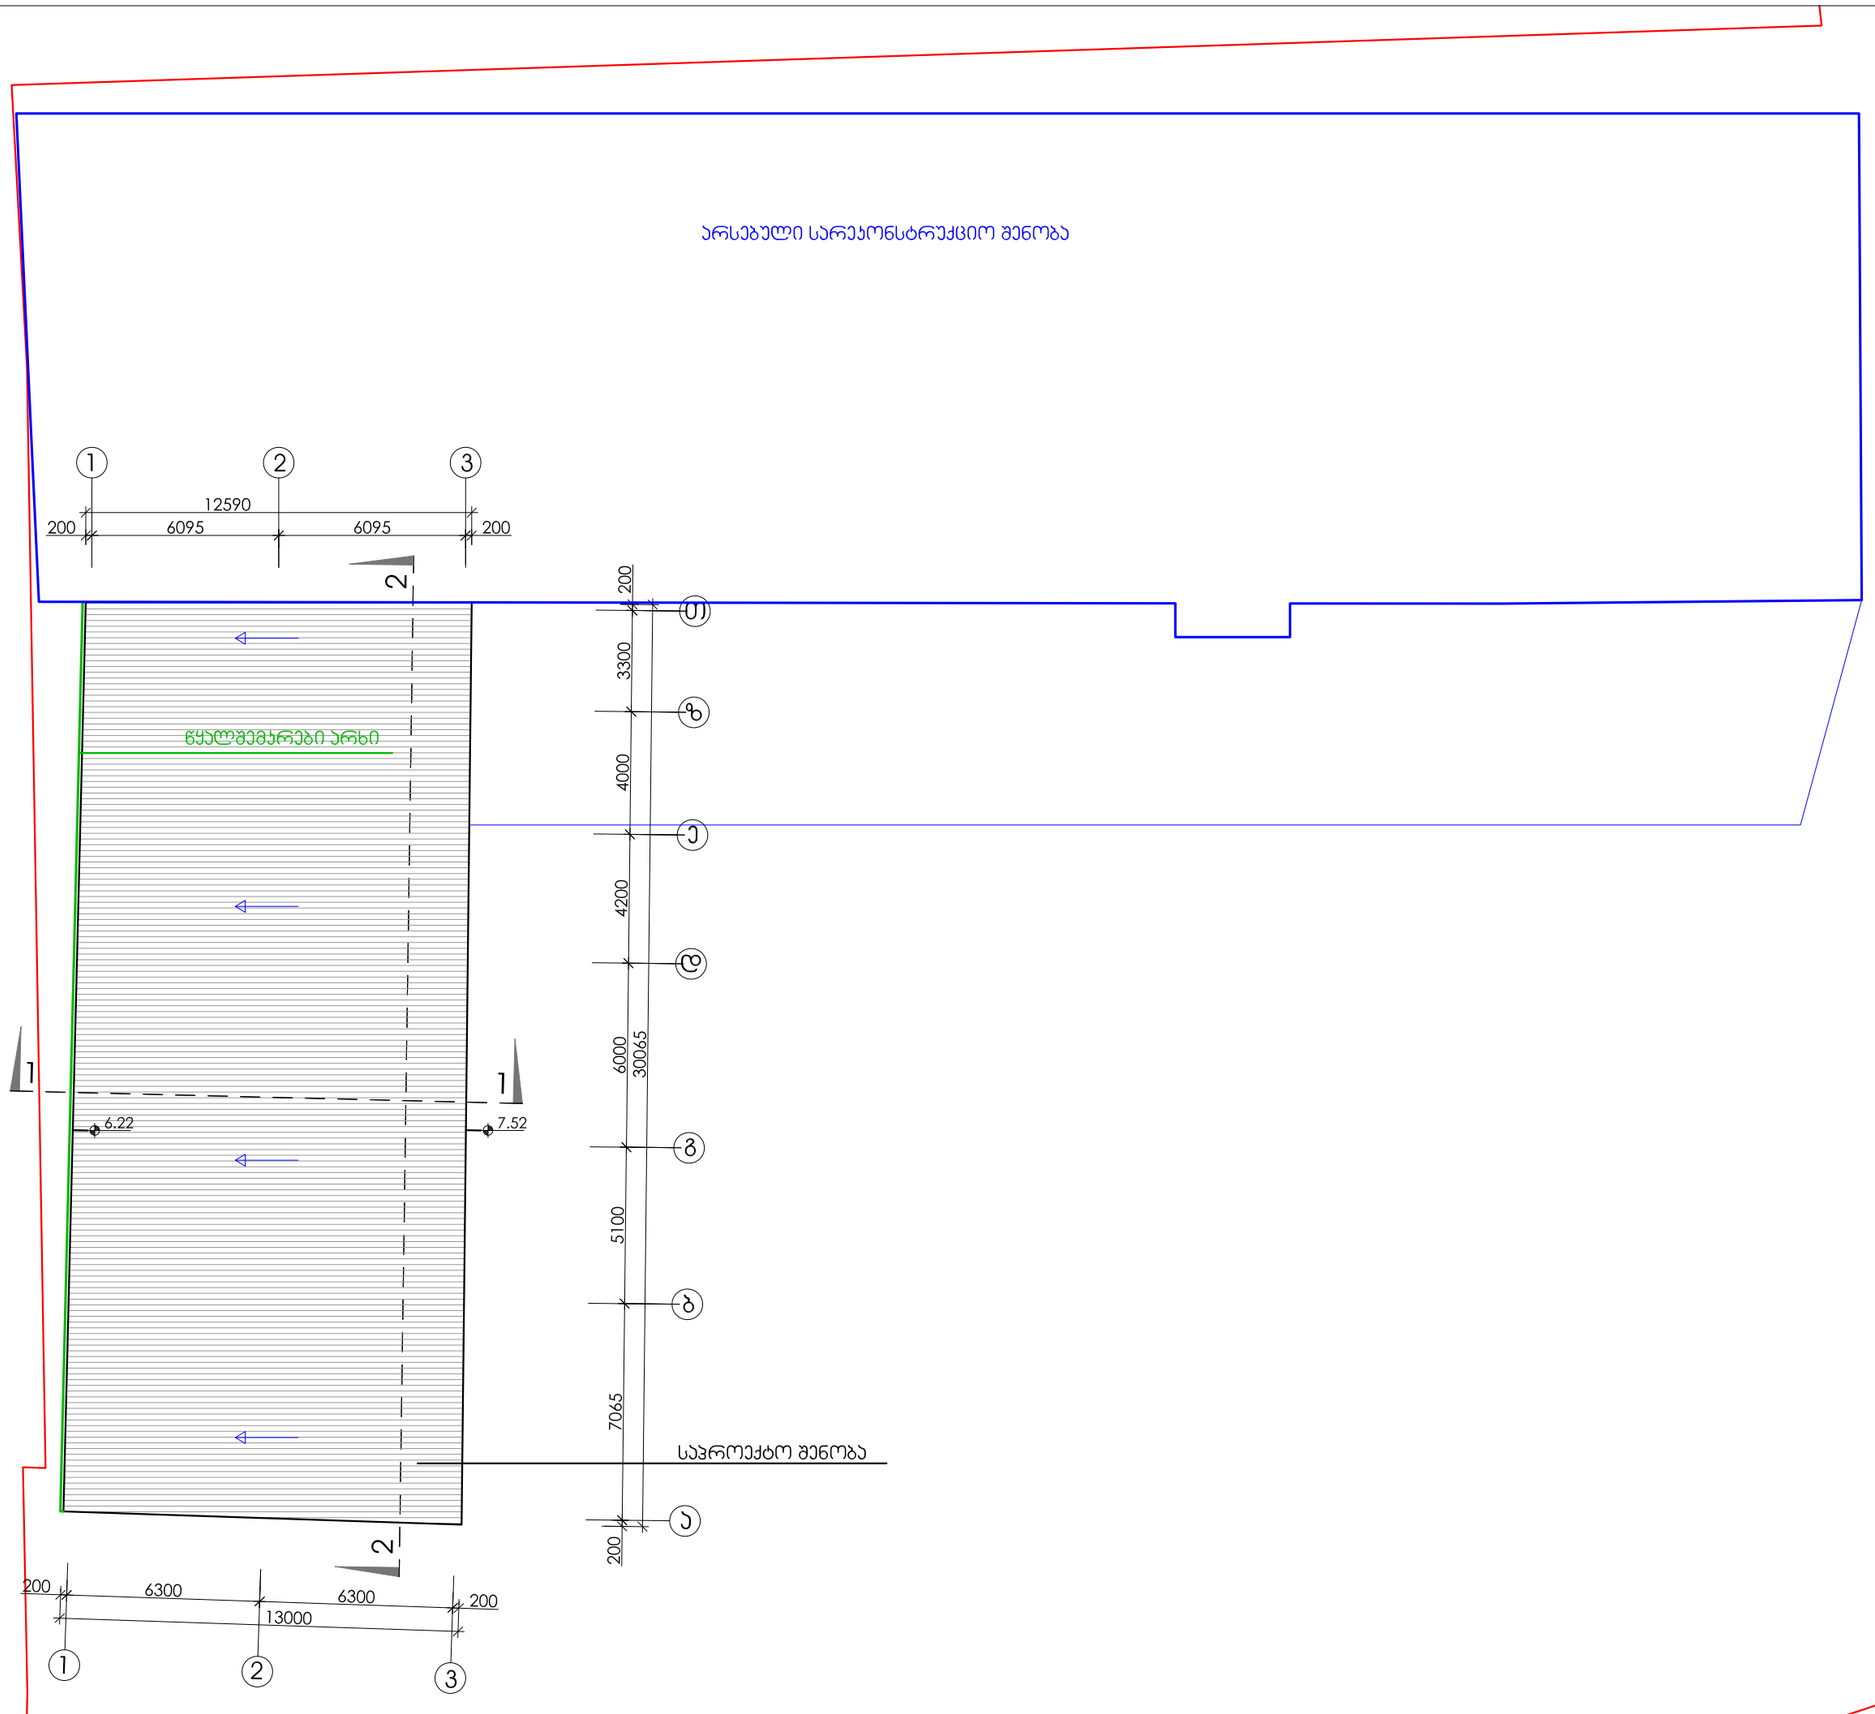

დაკვეთა	CAD FILE	ფორმატი	თარიღი
025.14	DWG	A3	2014

შესყორება:

პირობითი აღნიშვნები:

ექსპლიკაცია:

ნახაზის დასახელება:

საპროექტო სახურავის გეგმა

ობიექტის დასახელება:

არსებული შენობა-ნაგებობის (№6) რეკონსტრუქცია მიშენებით (საწყობი)

დამკვეთი:	შ.პ.ს. „ზაზისი"
მისამართი:	ქ.თბილისი, კახეთის გზატკ. რკინიგზის ჩიხი № 20
დირექტორი	ვ.აბრამიშვილი
შესრულა	რ.შუშელაშვილი

Dmark architectural company

შ.პ.ს. "დე-მარკი"
არქიტექტურული კომპანია
TEL. (+995 32) 219 55 12.
(+995 32) 219 33 34.

სტადია	მასშტაბი	ფურცელი	ფურცლები	ვარიანტი
პ.	1:200	ა-7	15	ა