9 კიბის უჯრედი,ტამბური
11. ავტოსადგომი

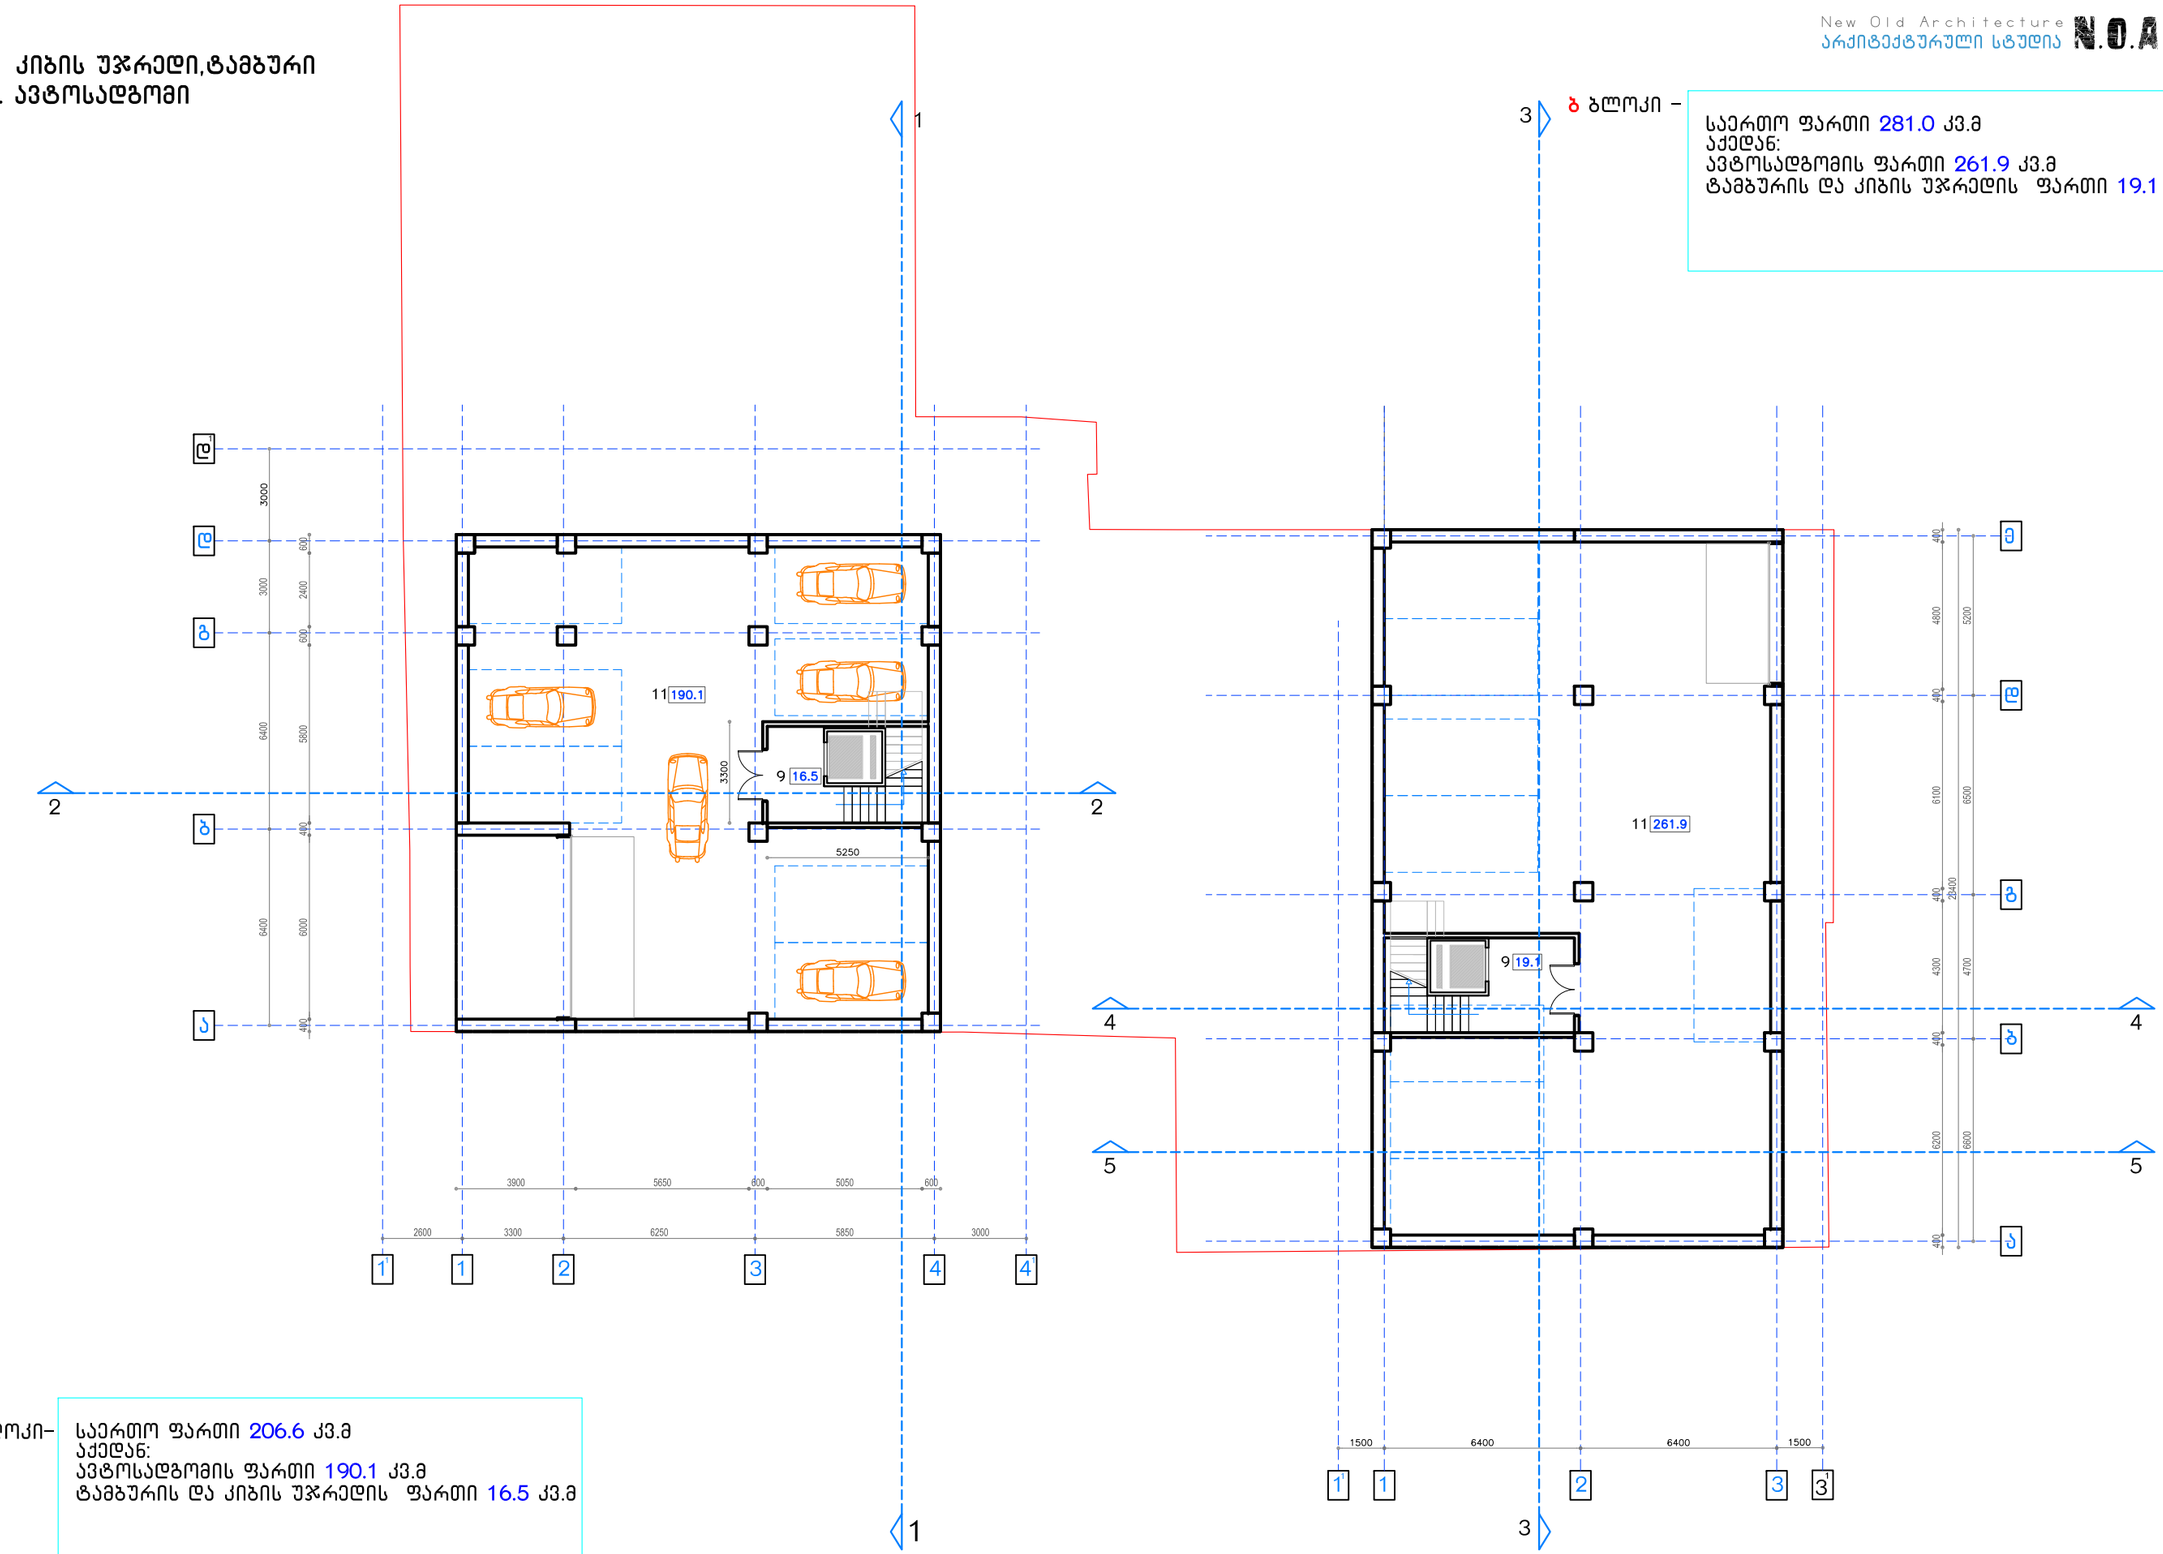

ბ ბლოკი –

საერთო ფართი 281.0 კვ.მ
აქედან:
ავტოსადგომის ფართი 261.9 კვ.მ
ტამბურის და კიბის უჯრედის ფართი 19.1 კვ.მ

ა ბლოკი–

საერთო ფართი 206.6 კვ.მ
აქედან:
ავტოსადგომის ფართი 190.1 კვ.მ
ტამბურის და კიბის უჯრედის ფართი 16.5 კვ.მ

დამკვეთი: შპს " მიბ ჯგუფი "
მისამართი: ქ.თბილისი,გ.ბარდყინვალესა და კეტრე ინბერის ქუჩების გადაკვეთაზე

პარკინგის სართულის გეგმა -2.86 ნიშნულზე

მრავალბინიანი საცხოვრებელი სახლი

noageorgia@live.com

A 4

0 m 1 m 3 m

1. ჰოლი
2. მისაღები
3. სამზარეულო
4. სასადილო
5. საძინებელი
6. wc
7. აივანი
8. ტერასა
9 კიბის უჯრედი,ტამბური
10. კომერციული ფართი

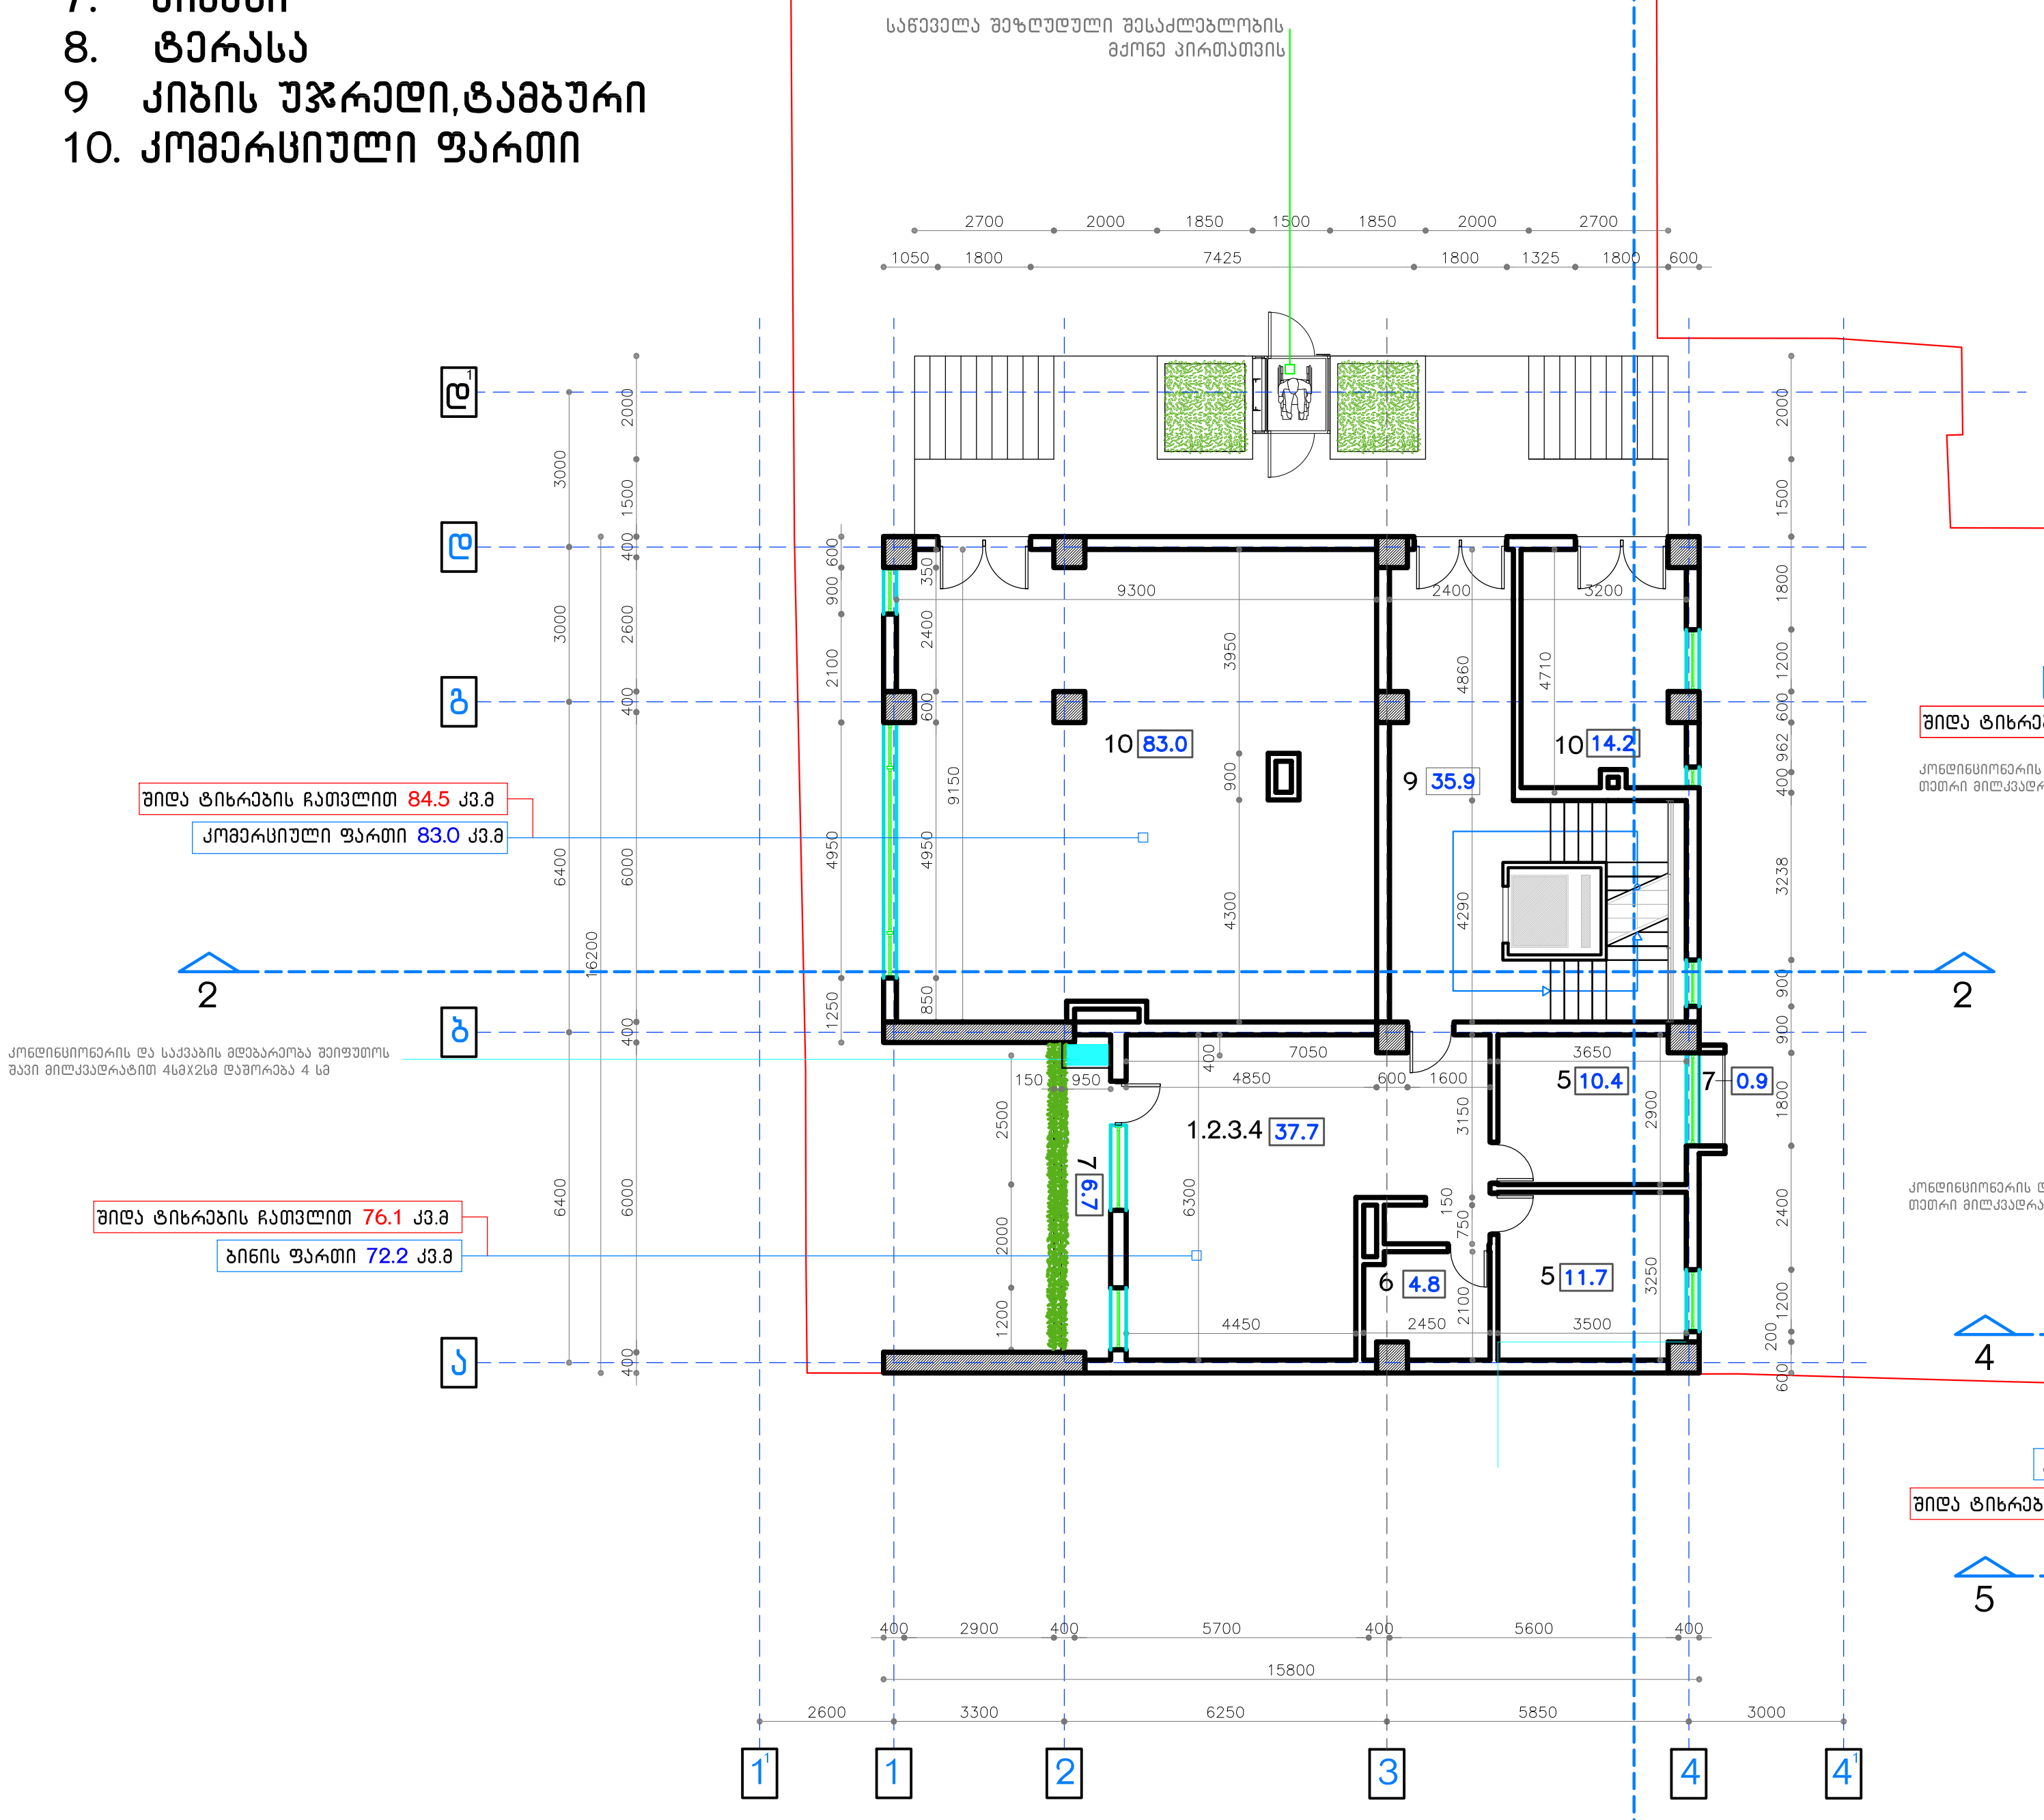

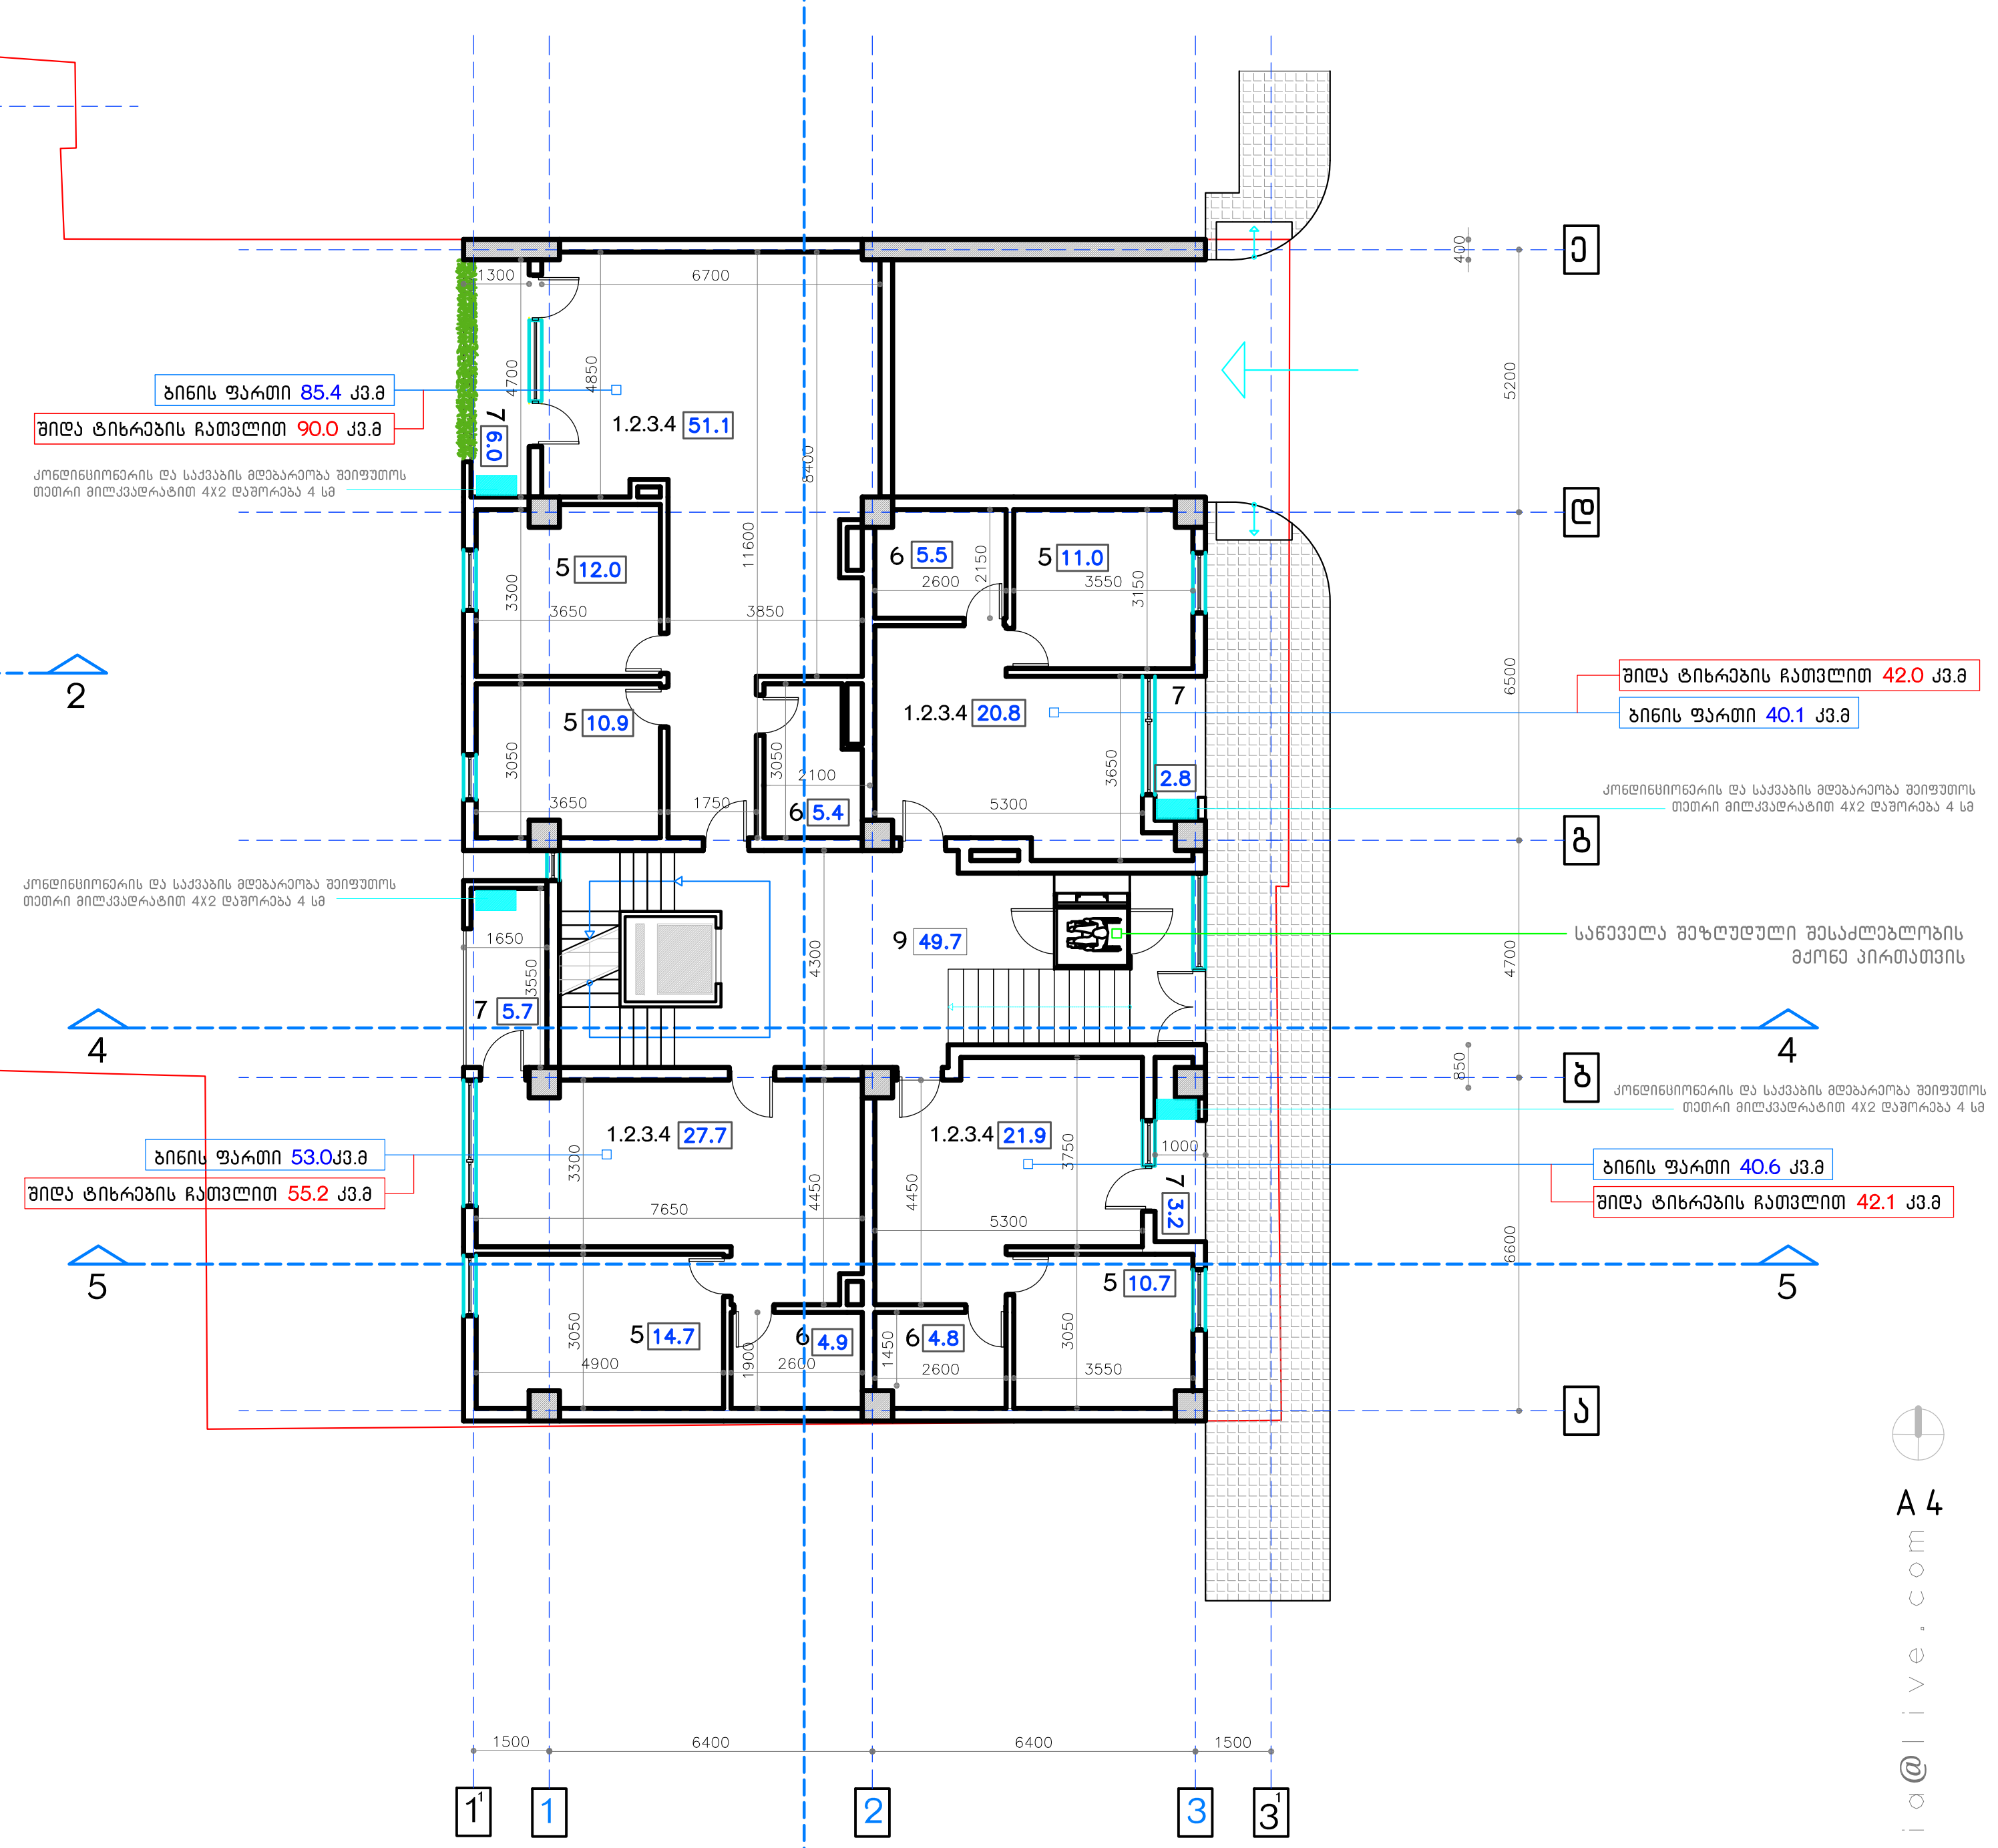

ბ ბლოკი – სართულის განაშენიანების ფართი 304.9 კვ.მ

საერთო ფართი 268.8 კვ.მ
საცხოვრებელი ფართი 201.4 კვ.მ
საზაფხულო ფართი 17.7 კვ.მ
ტამბურის და კიბის უჯრედის ფართი 49.7 კვ.მ

ა ბლოკი– სართულის განაშენიანების ფართი 235.8 კვ.მ

საერთო ფართი 212.9 კვ.მ
აქედან:
საცხოვრებელი ფართი 72.2 კვ.მ
კომერციული ფართი 97.2 კვ.მ
საზაფხულო ფართი 7.6 კვ.მ
ტამბურის და კიბის უჯრედის ფართი 35.9 კვ.მ

1 სართულის გეგმა 0.00 ნიშნულზე

მრავალბინიანი საცხოვრებელი სახლი

0 m 1 m 3 m

A 4

noageorgia@live.com

დამკვეთი: შპს " მიგ ჯგუფი "
მისამართი: ქ.თბილისი,გ.ბრწყინვალესა და პეტრე იბერის ქუჩების გადაკვეთაზე

1. ჰოლი
2. მისაღები
3. სამზარეულო
4. სასადილო
5. საძინებელი
6. wc
7. აივანი
8. ტერასა
9 კიბის უჯრედი,ტამბური

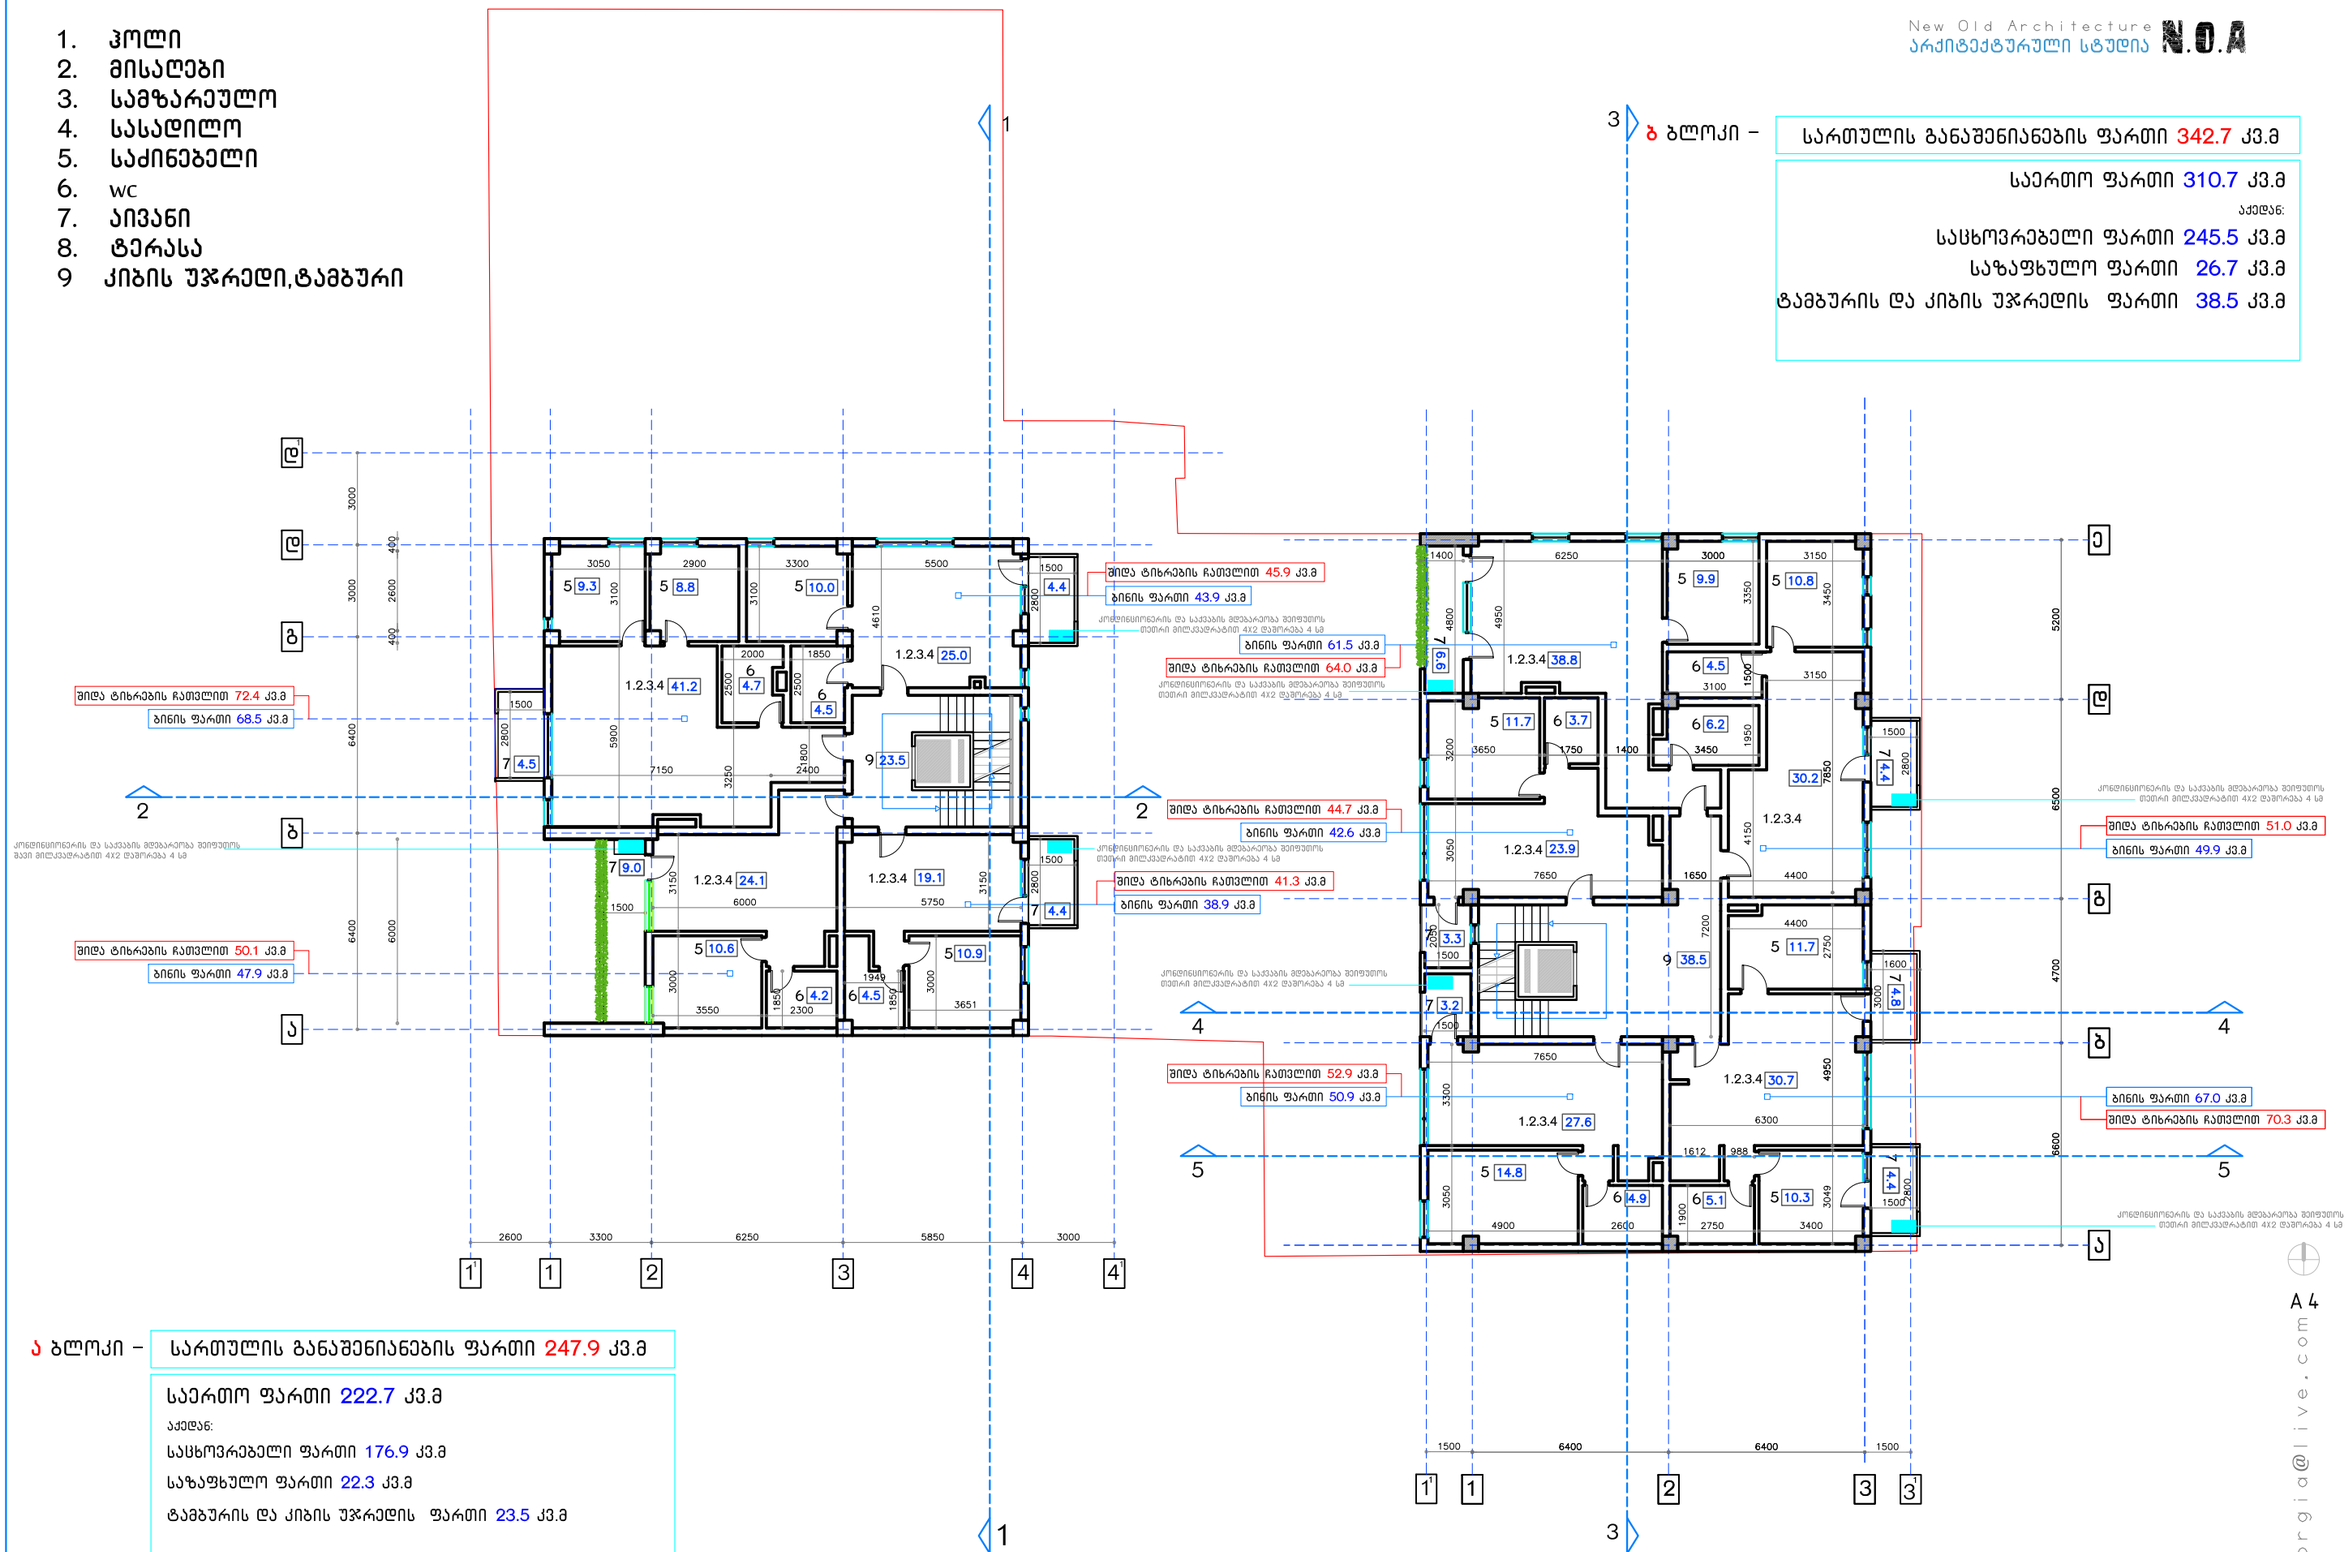

ა ბლოკი – სართულის განაშენიანების ფართი 247.9 კვ.მ

საერთო ფართი 222.7 კვ.მ

აქედან:

საცხოვრებელი ფართი 176.9 კვ.მ

საზაფხულო ფართი 22.3 კვ.მ

ტამბურის და კიბის უჯრედის ფართი 23.5 კვ.მ

ბ ბლოკი – სართულის განაშენიანების ფართი 342.7 კვ.მ

საერთო ფართი 310.7 კვ.მ

აქედან:

საცხოვრებელი ფართი 245.5 კვ.მ

საზაფხულო ფართი 26.7 კვ.მ

ტამბურის და კიბის უჯრედის ფართი 38.5 კვ.მ

დამკვეთი: შპს " მიბ ჯგუფი "

მისამართი: ქ.თბილისი,გ.ბარდყინვალესა და კეტრე იბერის ქუჩების გადაკვეთაზე

2 სართულის გეგმა 3.24 ნიშნულზე

მრავალბინიანი საცხოვრებელი სახლი

0 m 1 m 3 m

A 4

noageorgia@live.com

1. ჰოლი
2. მისაღები
3. სამზარეულო
4. სასადილო
5. საძინებელი
6. wc
7. აივანი
8. ტერასა
9 კიბის უჯრედი,ტამბური

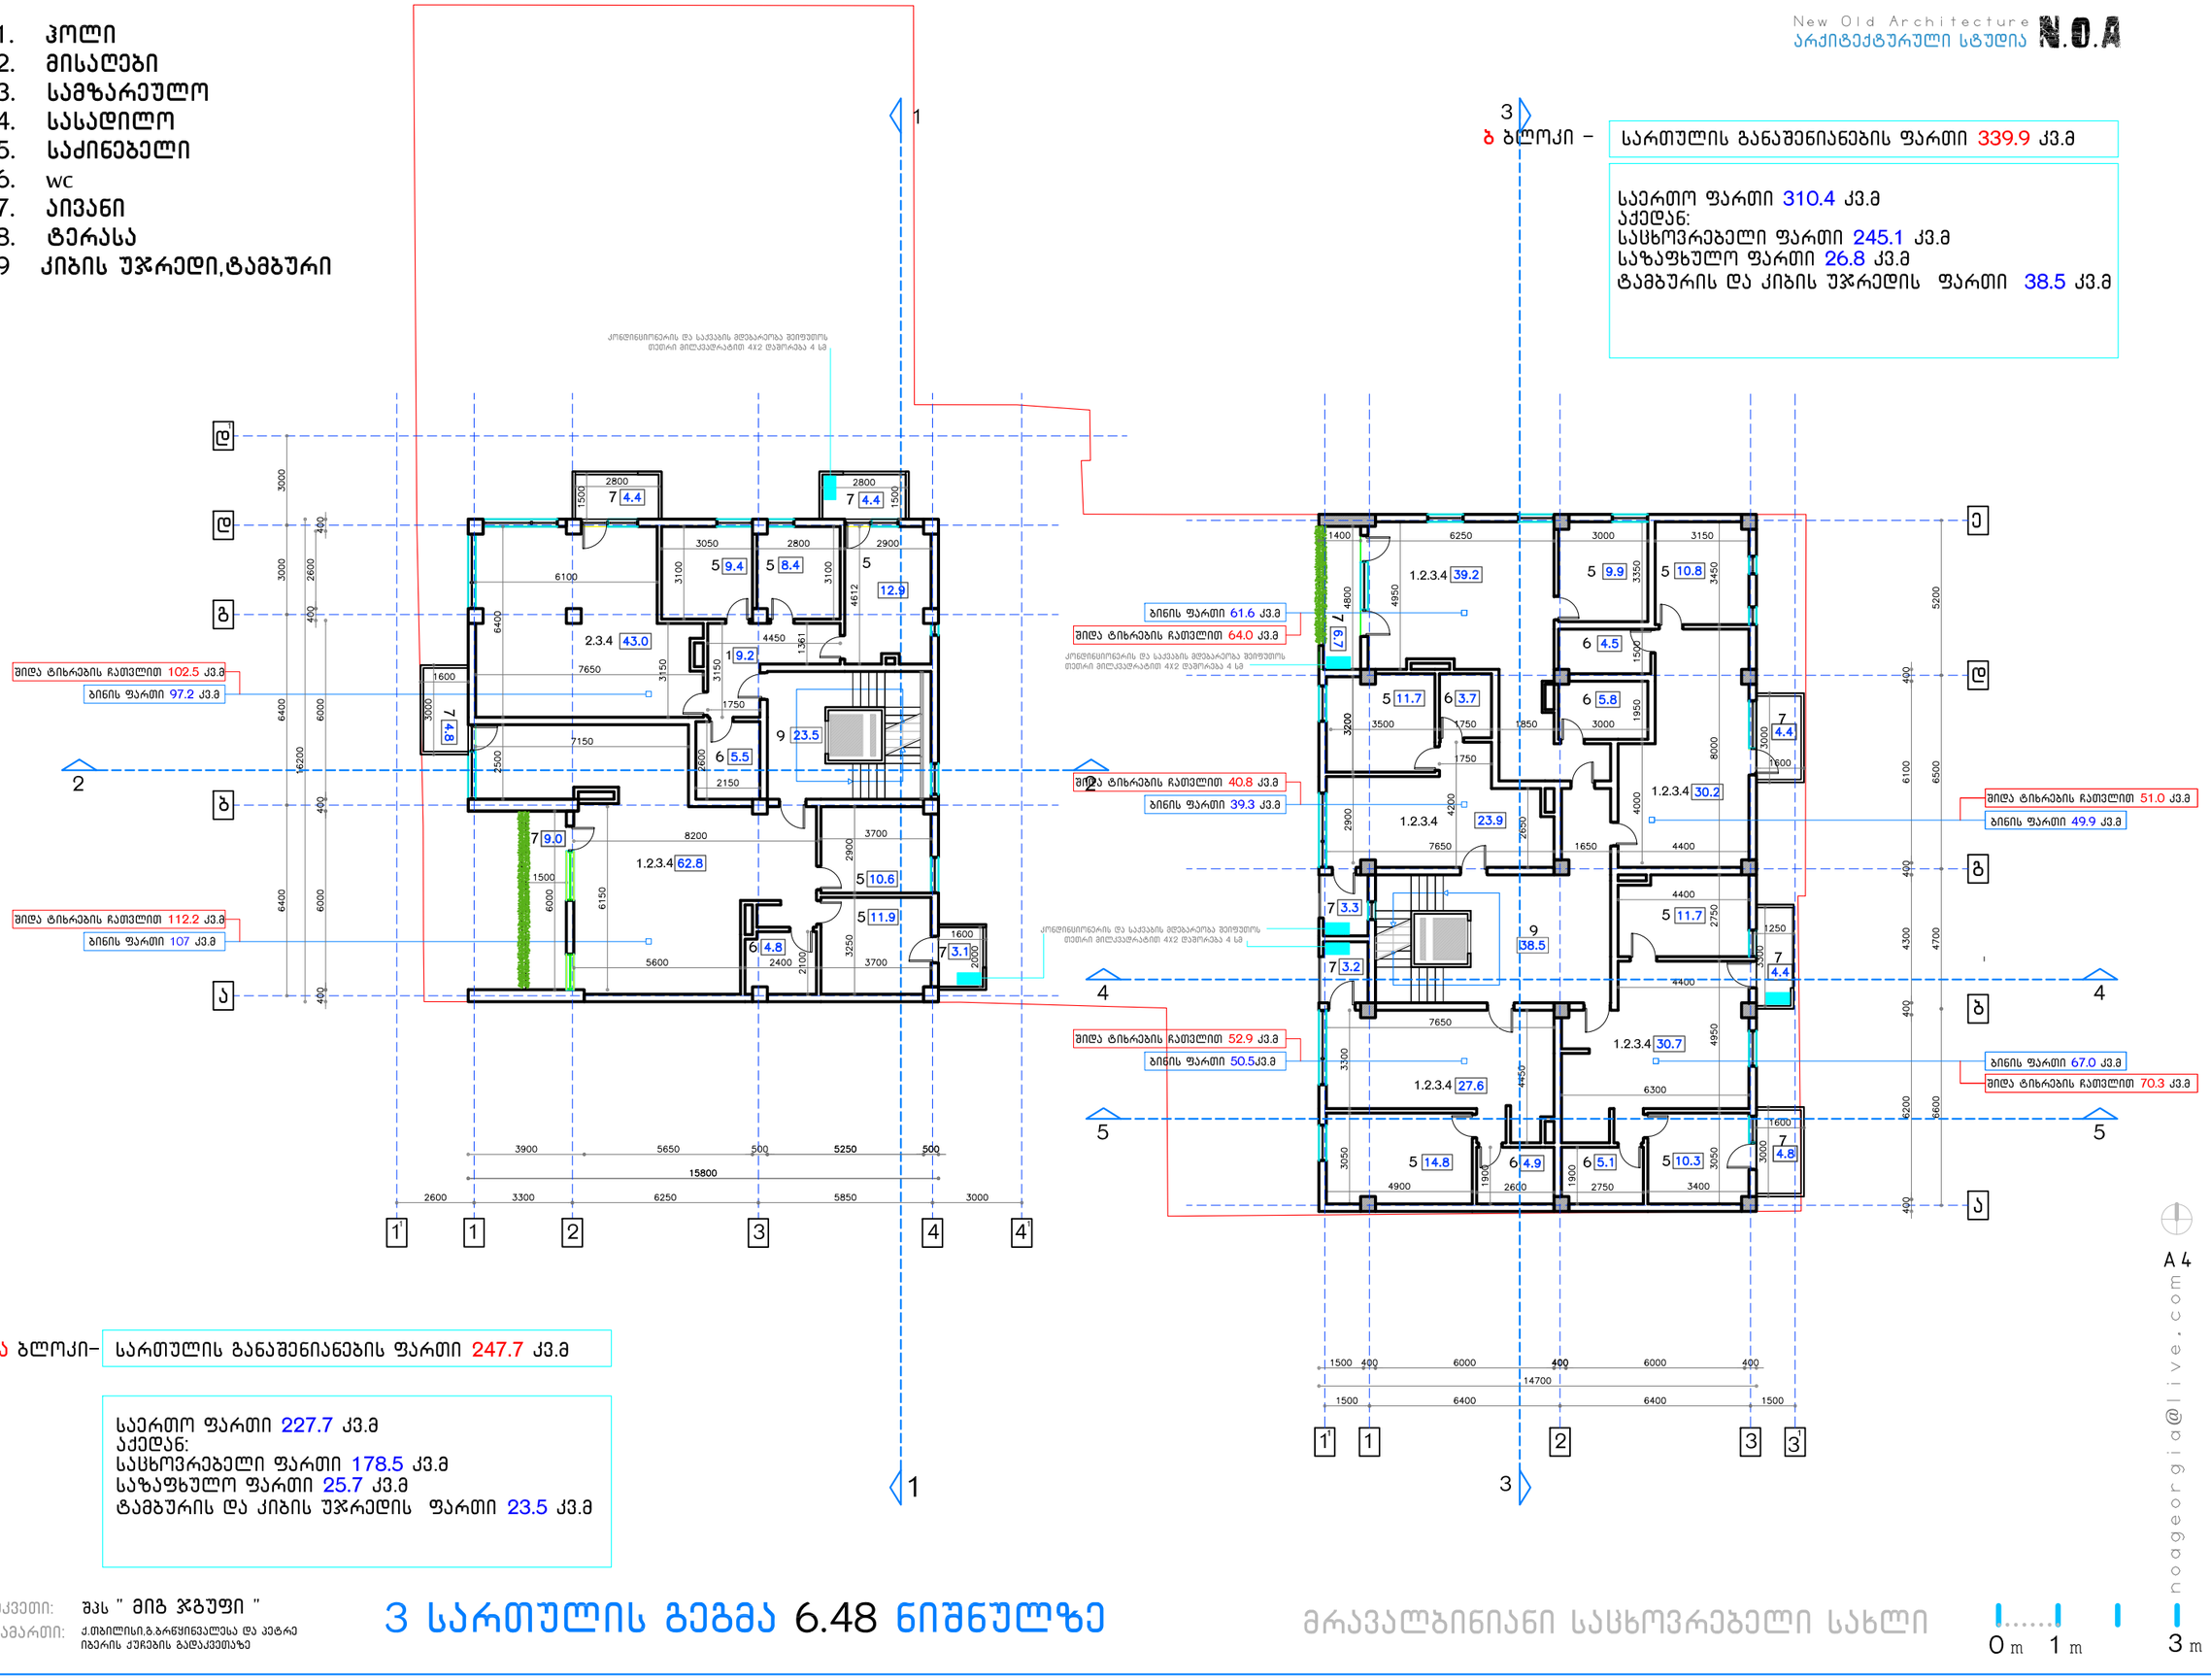

ა ბლოკი– სართულის განაშენიანების ფართი 247.7 კვ.მ

საერთო ფართი 227.7 კვ.მ
აქედან:
საცხოვრებელი ფართი 178.5 კვ.მ
საზაფხულო ფართი 25.7 კვ.მ
ტამბურის და კიბის უჯრედის ფართი 23.5 კვ.მ

ბ ბლოკი – სართულის განაშენიანების ფართი 339.9 კვ.მ

საერთო ფართი 310.4 კვ.მ
აქედან:
საცხოვრებელი ფართი 245.1 კვ.მ
საზაფხულო ფართი 26.8 კვ.მ
ტამბურის და კიბის უჯრედის ფართი 38.5 კვ.მ

დამკვეთი: შპს " მიგ ჯგუფი "
მისამართი: ქ.თბილისი,გ.არწყივისკვალსა და კეტრე იბერის ქუჩების გადაკვეთაზე

3 სართულის გეგმა 6.48 ნიშნულზე

მრავალბინიანი საცხოვრებელი სახლი

noageorgia@live.com

A 4

0 m 1 m 3 m

1. ჰოლი
2. მისაღები
3. სამზარეულო
4. სასადილო
5. საძინებელი
6. wc
7. აივანი
8. ტერასა
9 კიბის უჯრედი,ტამბური

ბ ბლოკი – სართულის განაშენიანების ფართი 364.4 კვ.მ

საერთო ფართი 336.2 კვ.მ
აქედან:
საცხოვრებელი ფართი 262.1 კვ.მ
საზაფხულო ფართი 36.7 კვ.მ
ტამბურის და კიბის უჯრედის ფართი 37.4 კვ.მ

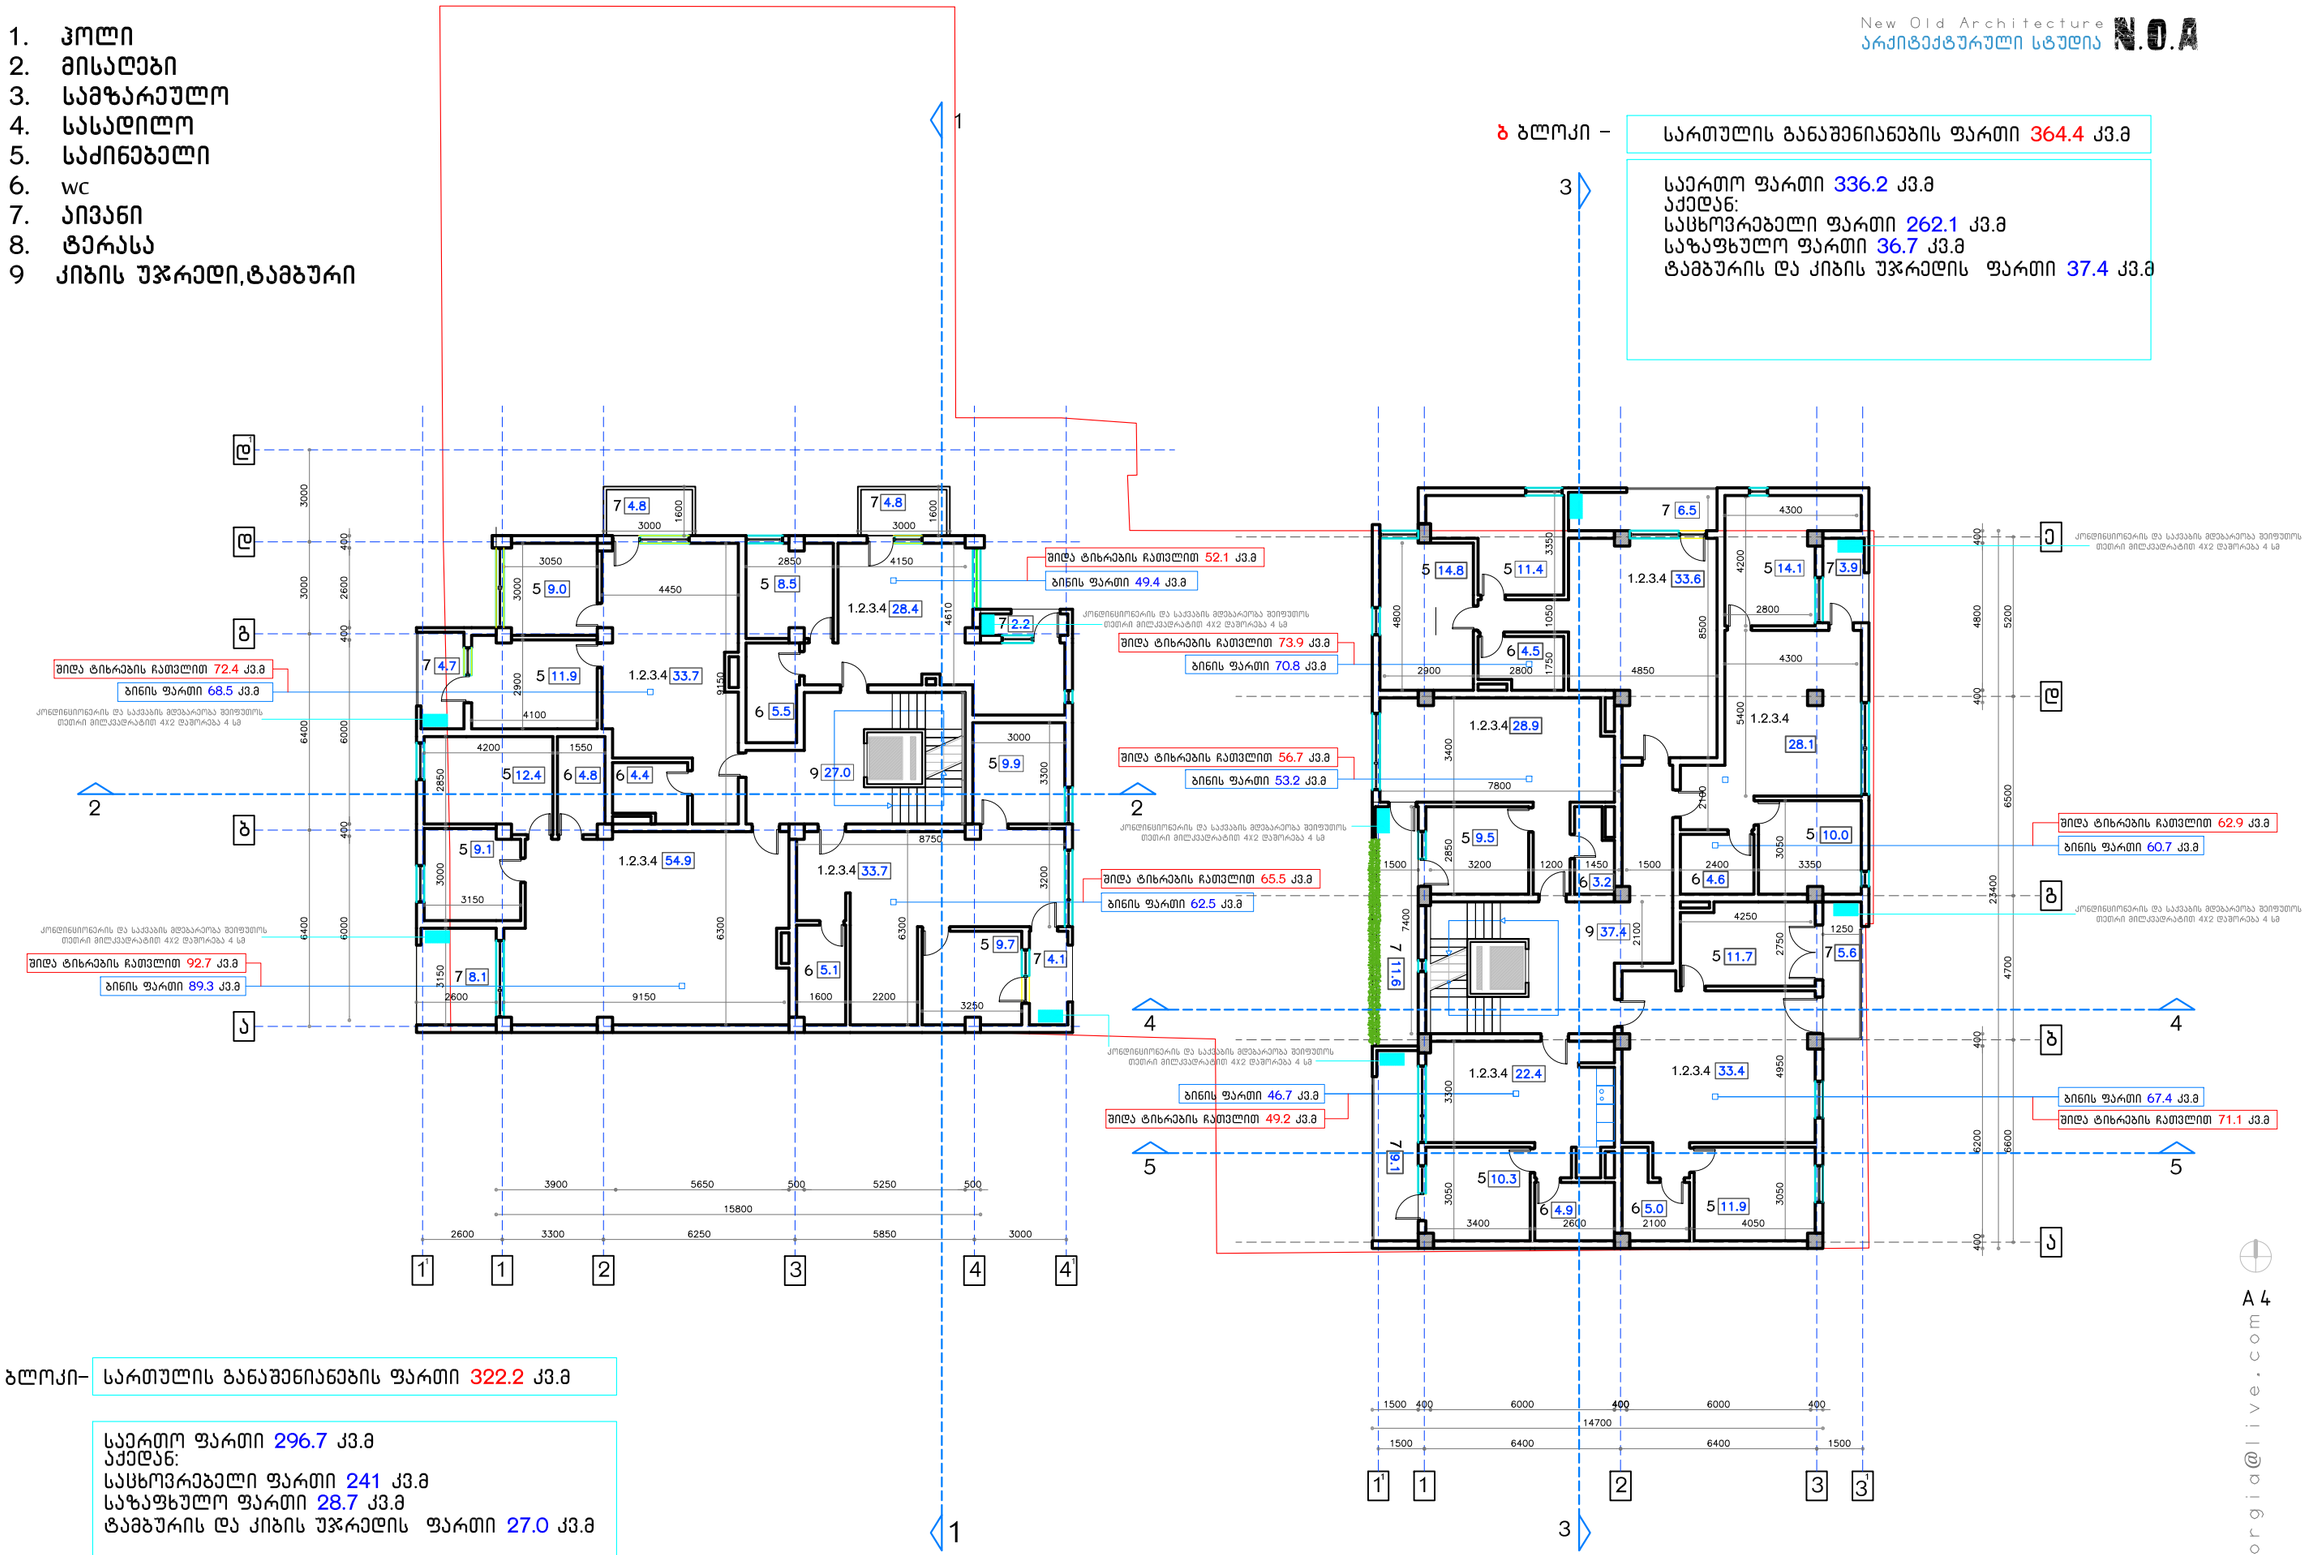

ა ბლოკი– სართულის განაშენიანების ფართი 322.2 კვ.მ

საერთო ფართი 296.7 კვ.მ
აქედან:
საცხოვრებელი ფართი 241 კვ.მ
საზაფხულო ფართი 28.7 კვ.მ
ტამბურის და კიბის უჯრედის ფართი 27.0 კვ.მ

დამკვეთი: შპს " მიგ ჯგუფი "
მისამართი: ქ.თბილისი,გ.გრწყინვალესა და კეტრე იბერის ქუჩების გადაკვეთაზე

4 სართულის გეგმა 12.96 ნიშნულზე

მრავალბინიანი საცხოვრებელი სახლი

A 4

noageorgia@live.com

0 m 1 m 3 m

1. ჰოლი
2. მისაღები
3. სამზარეულო
4. სასადილო
5. საძინებელი
6. wc
7. აივანი
8. ტერასა
9 კიბის უჯრედი,ტამბური

ბ ბლოკი – სართულის განაშენიანების ფართი 355.9 კვ.მ

საერთო ფართი 327.8 კვ.მ
აქედან:
საცხოვრებელი ფართი 260.3 კვ.მ
საზაფხულო ფართი 30.1 კვ.მ
ტამბურის და კიბის უჯრედის ფართი 37.4 კვ.მ

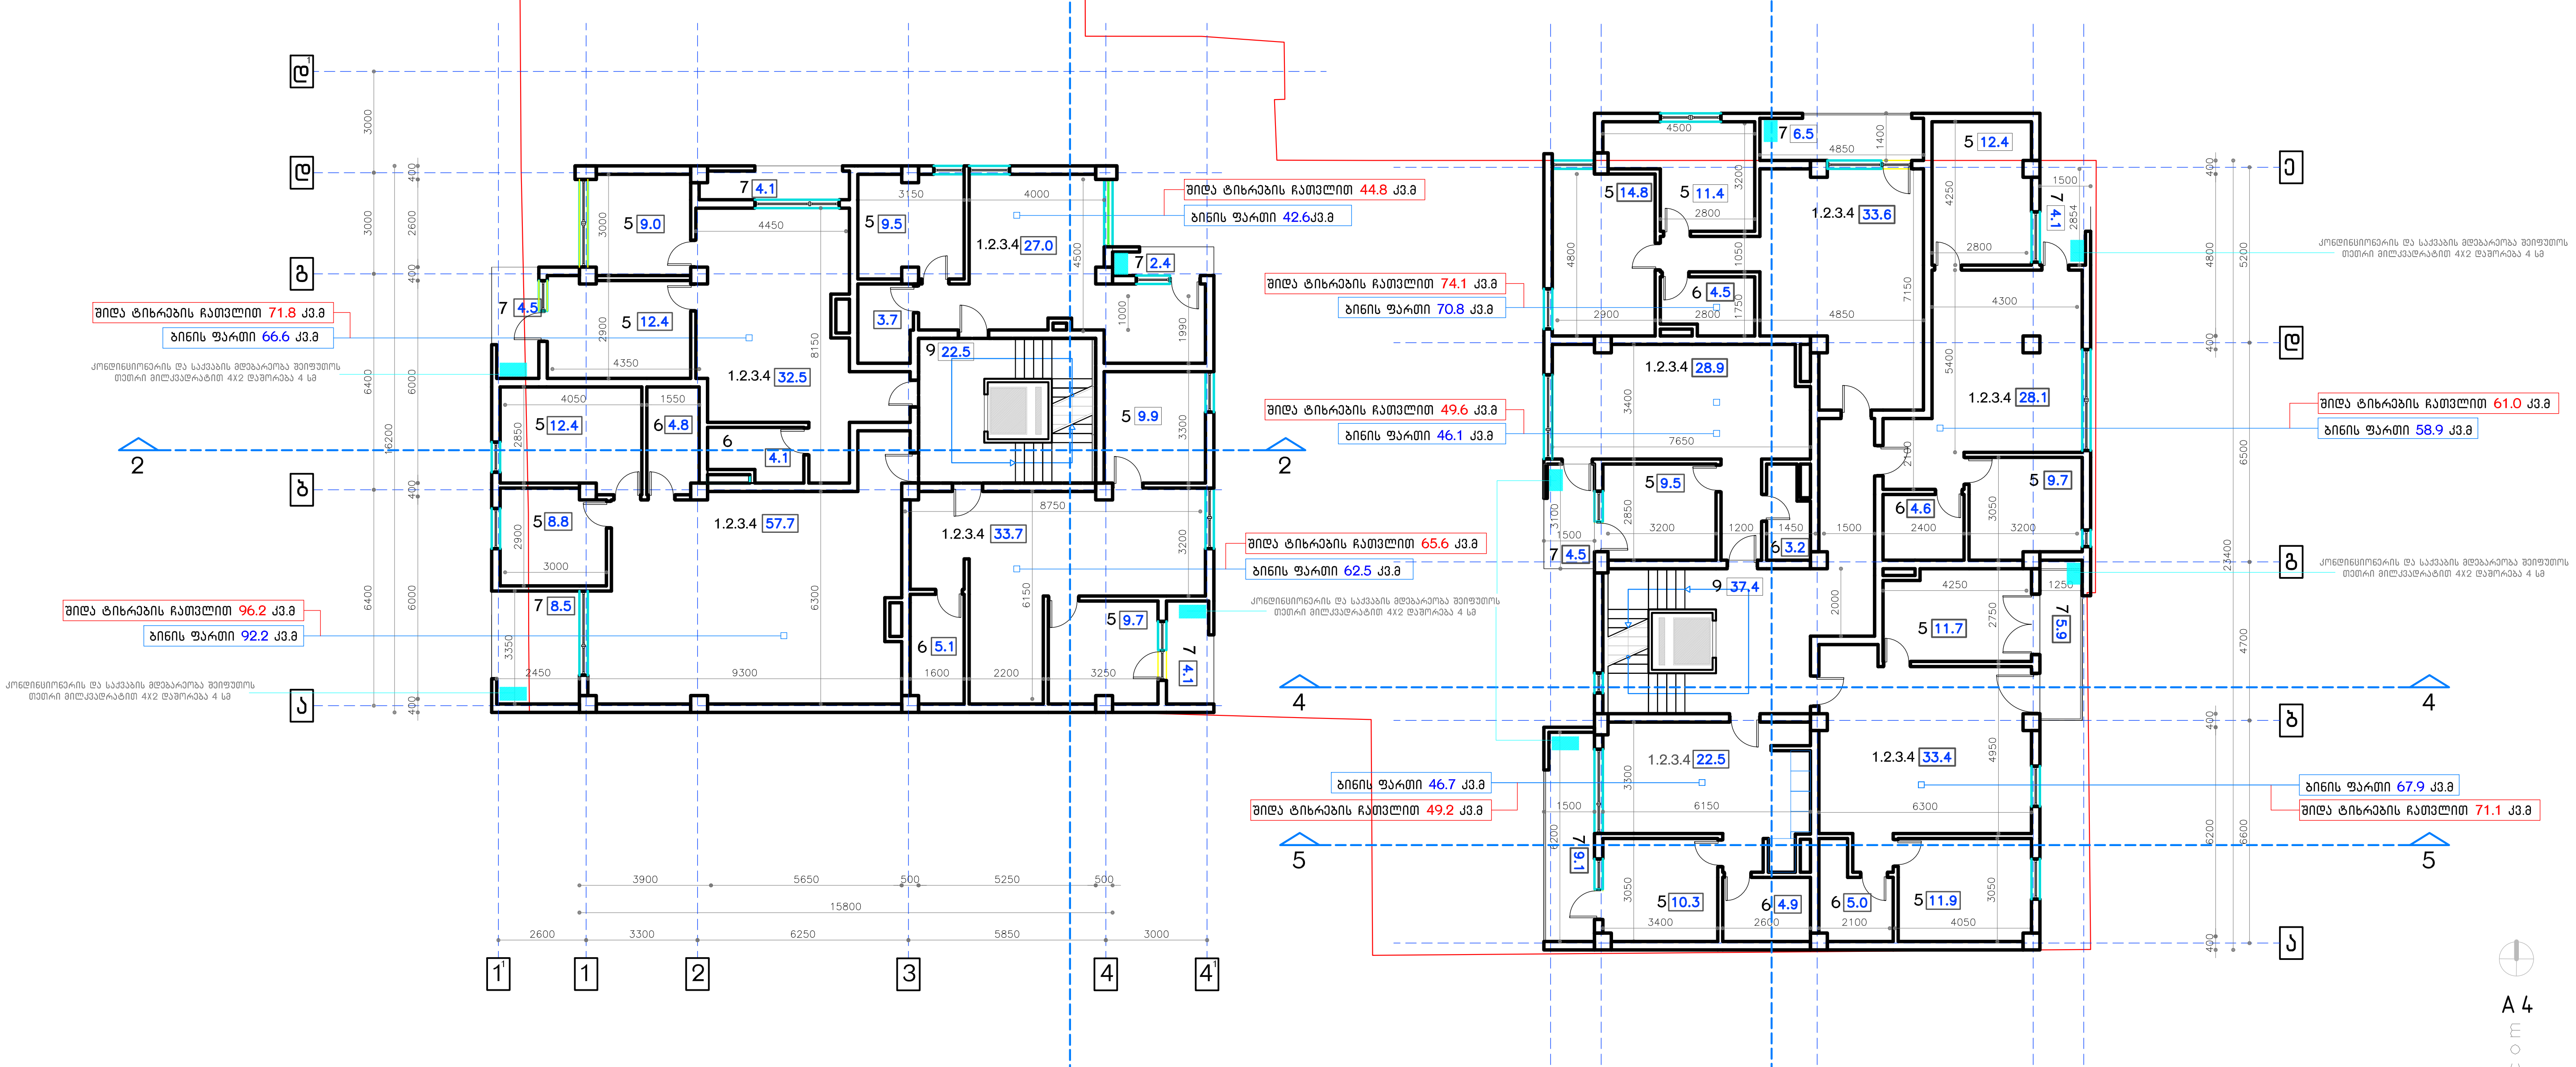

ა ბლოკი– სართულის განაშენიანების ფართი 316.7 კვ.მ

საერთო ფართი 286.4კვ.მ
აქედან:
საცხოვრებელი ფართი 240.3 კვ.მ
საზაფხულო ფართი 23.6 კვ.მ
ლიფტის და კიბის უჯრედის ფართი 22.5 კვ.მ

დამკვეთი: შპს " მიგ ჯგუფი "
მისამართი: ქ.თბილისი,გ.ბრწყინვალესა და პეტრე იბერის ქუჩების გადაკვეთაზე

5 სართულის გეგმა 12.96 ნიშნულზე

მრავალბინიანი საცხოვრებელი სახლი

0 m 1 m 3 m

A4

noageorgia@live.com

1. ჰოლი
2. მისაღები
3. სამზარეულო
4. სასადილო
5. საძინებელი
6. wc
7. აივანი
8. ტერასა
9 კიბის უჯრედი,ტამბური

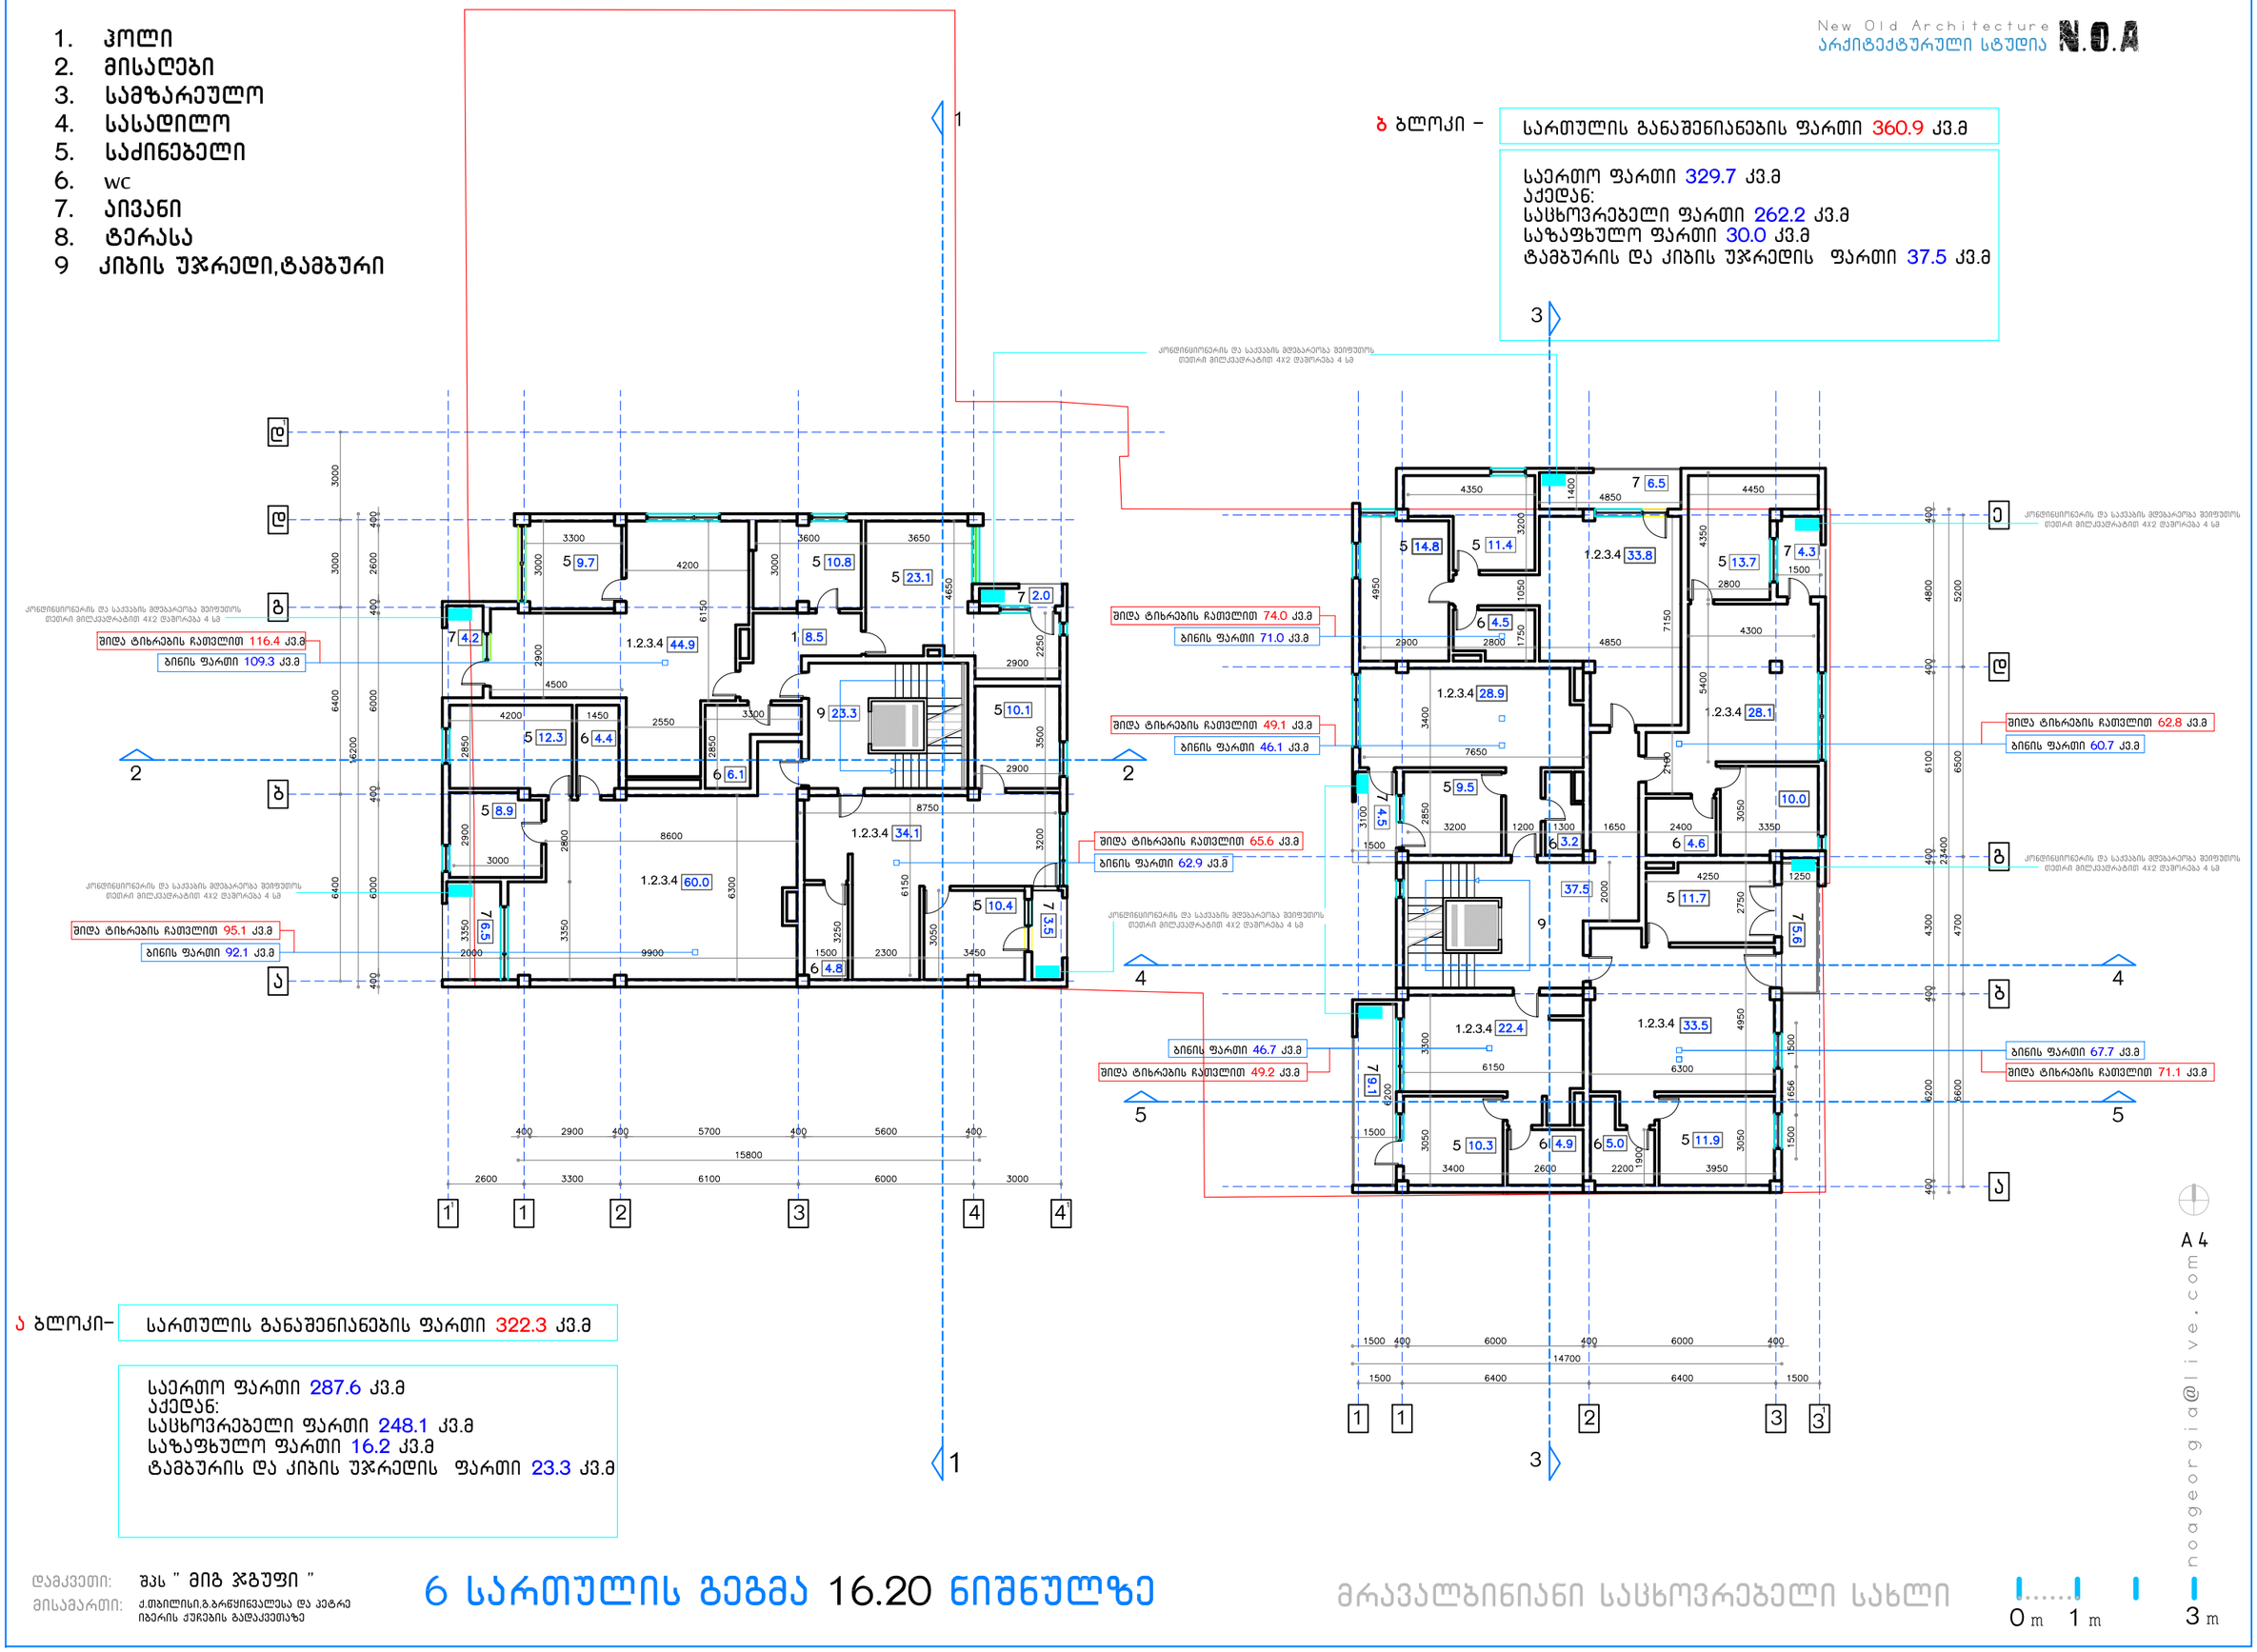

დამკვეთი: შპს " მიგ ჯგუფი "

მისამართი: ქ.თბილისი,გ.ბარწყინვალესა და კეტრე იბერის ქუჩების გაღმკვეთაზე

6 სართულის გეგმა 16.20 ნიშნულზე

მრავალბინიანი საცხოვრებელი სახლი

A 4

noageorgia@live.com

0 m 1 m 3 m

1. ჰოლი
2. მისაღები
3. სამზარეულო
4. სასადილო
5. საძინებელი
6. wc
7. აივანი
8. ტერასა
9 კიბის უჯრედი,ტამბური

New Old Architecture
არქიტექტურული სტუდია N.O.A

ბ ბლოკი – სართულის განაშენიანების ფართი 327.8 კვ.მ

საერთო ფართი 341.6 კვ.მ
აქედან:
საცხოვრებელი ფართი 247.7 კვ.მ
საზაფხულო ფართი 63.5 კვ.მ
ტამბურის და კიბის უჯრედის ფართი 30.4 კვ.მ

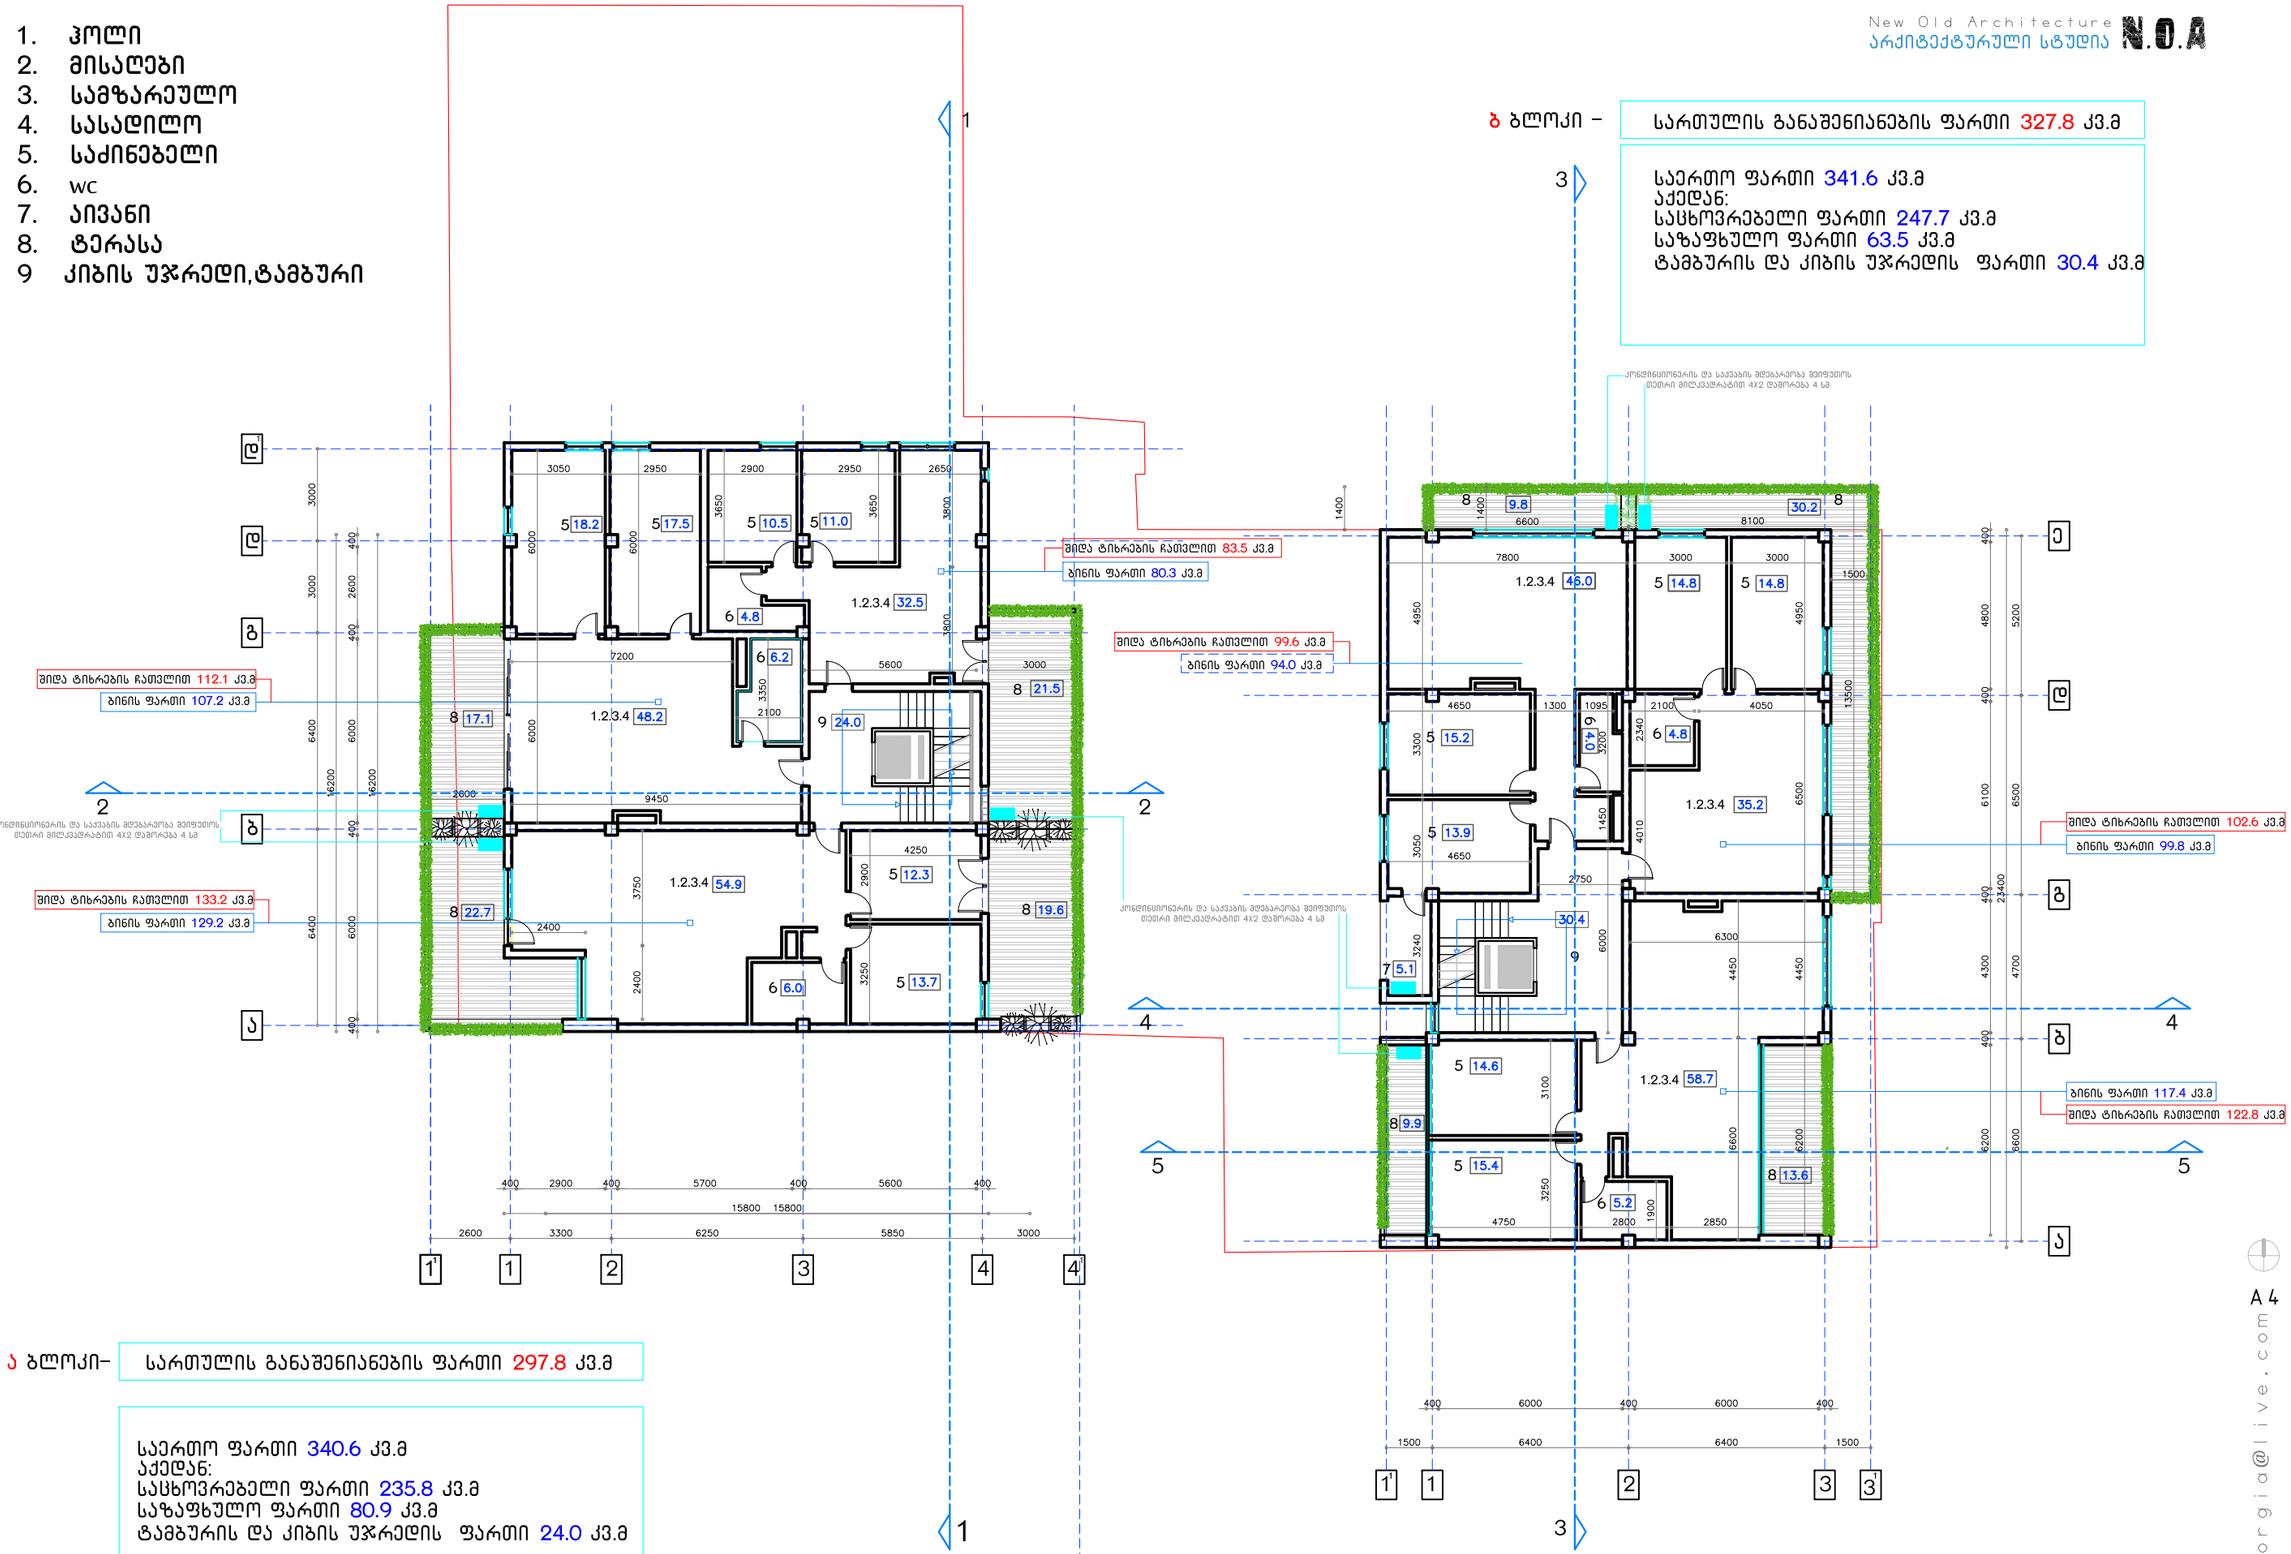

ა ბლოკი– სართულის განაშენიანების ფართი 297.8 კვ.მ

საერთო ფართი 340.6 კვ.მ
აქედან:
საცხოვრებელი ფართი 235.8 კვ.მ
საზაფხულო ფართი 80.9 კვ.მ
ტამბურის და კიბის უჯრედის ფართი 24.0 კვ.მ

დამკვეთი: შპს " მიბ ჯგუფი "
მისამართი: ქ.თბილისი,გ.ბარწყინვალესა და კეტრე იბერის ქუჩების გადაკვეთაზე

7 სართულის გეგმა 19.44 ნიშნულზე

მრავალბინიანი საცხოვრებელი სახლი

0 m 1 m 3 m

A 4

noageorgia@live.com

1. ჰოლი
2. მისალები
3. სამზარეულო
4. სასადილო
5. საძინებელი
6. wc
7. აივანი
8. ტერასა
9 კიბის უჯრედი,ტამბური

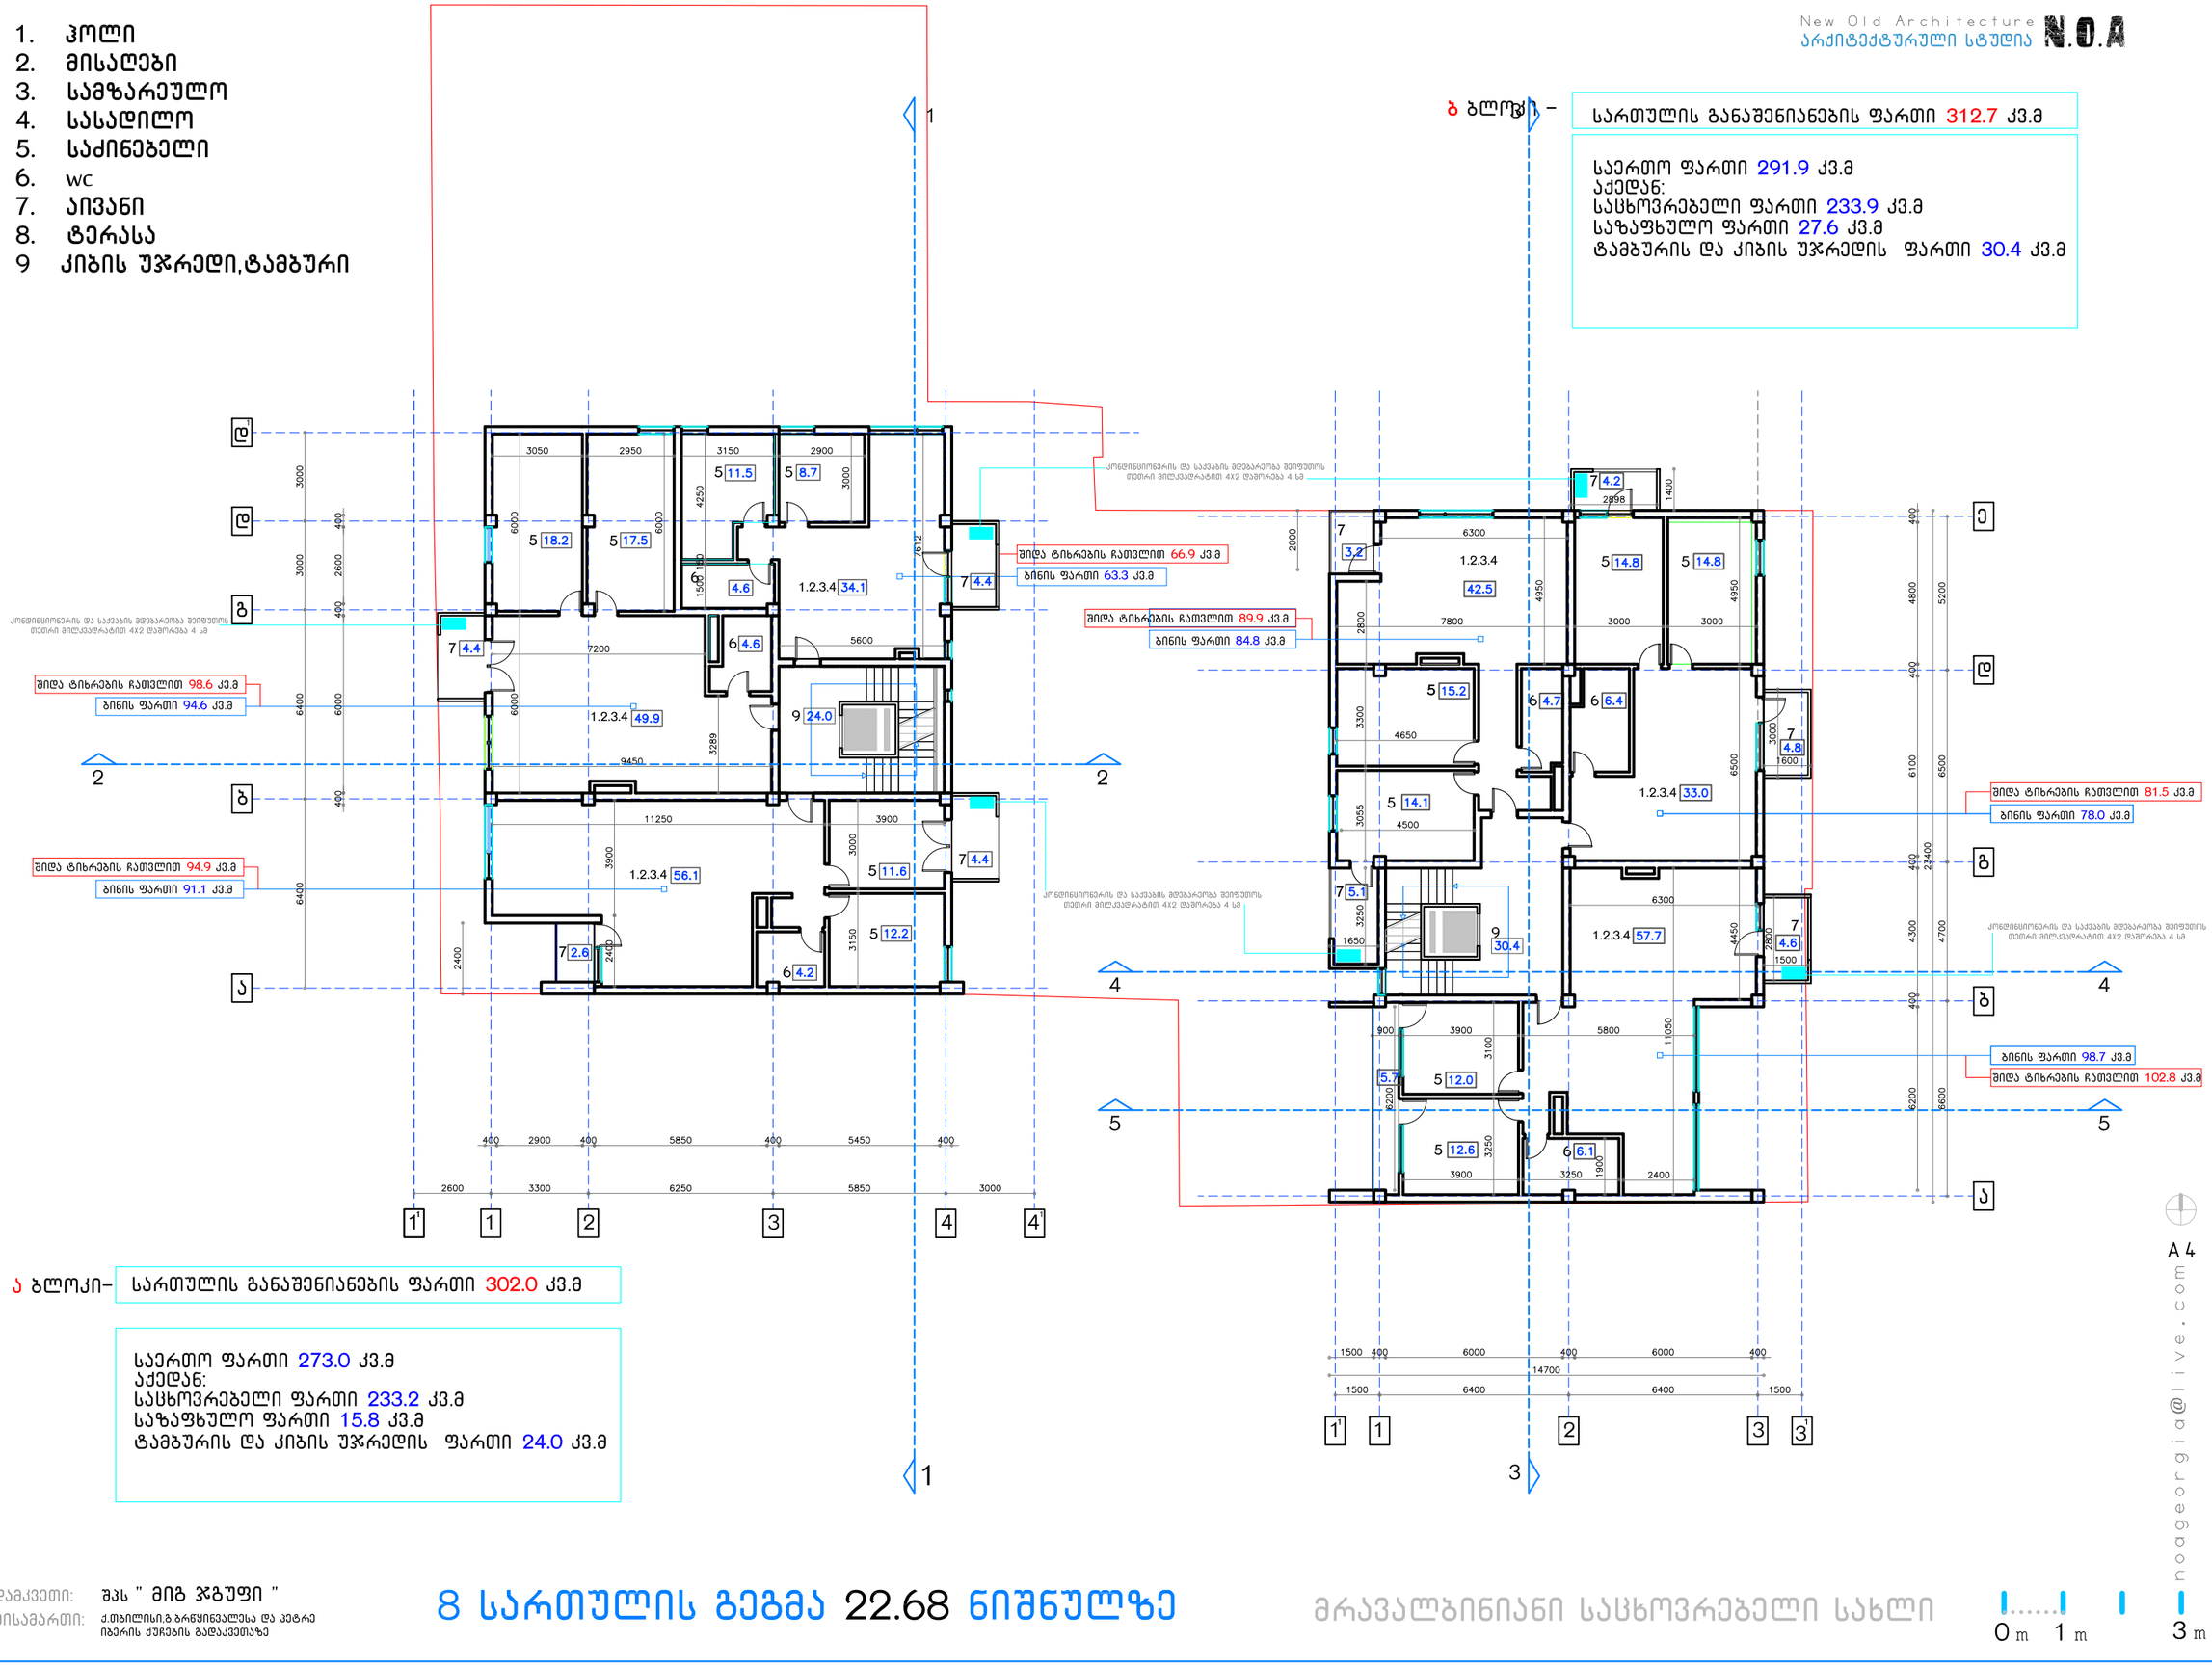

ბ ბლოკი – სართულის განაშენიანების ფართი 312.7 კვ.მ

საერთო ფართი 291.9 კვ.მ
აქედან:
საცხოვრებელი ფართი 233.9 კვ.მ
საზაფხულო ფართი 27.6 კვ.მ
ტამბურის და კიბის უჯრედის ფართი 30.4 კვ.მ

ა ბლოკი– სართულის განაშენიანების ფართი 302.0 კვ.მ

საერთო ფართი 273.0 კვ.მ
აქედან:
საცხოვრებელი ფართი 233.2 კვ.მ
საზაფხულო ფართი 15.8 კვ.მ
ტამბურის და კიბის უჯრედის ფართი 24.0 კვ.მ

დამკვეთი: შპს " მიბ ჯგუფი "
მისამართი: ქ.თბილისი,გ.ბარდჟინვალესა და კეტრე იბერის ქუჩების გადაკვეთაზე

8 სართულის გეგმა 22.68 ნიშნულზე

მრავალბინიანი საცხოვრებელი სახლი

A 4

noageorgia@live.com

0 m 1 m 3 m

New Old Architecture
არქიტექტურული სტუდია N.O.A

1. ჰოლი
2. მისაღები
3. სამზარეულო
4. სასადილო
5. საძინებელი
6. wc
7. აივანი
8. ტერასა
9 კიბის უჯრედი,ტამბური

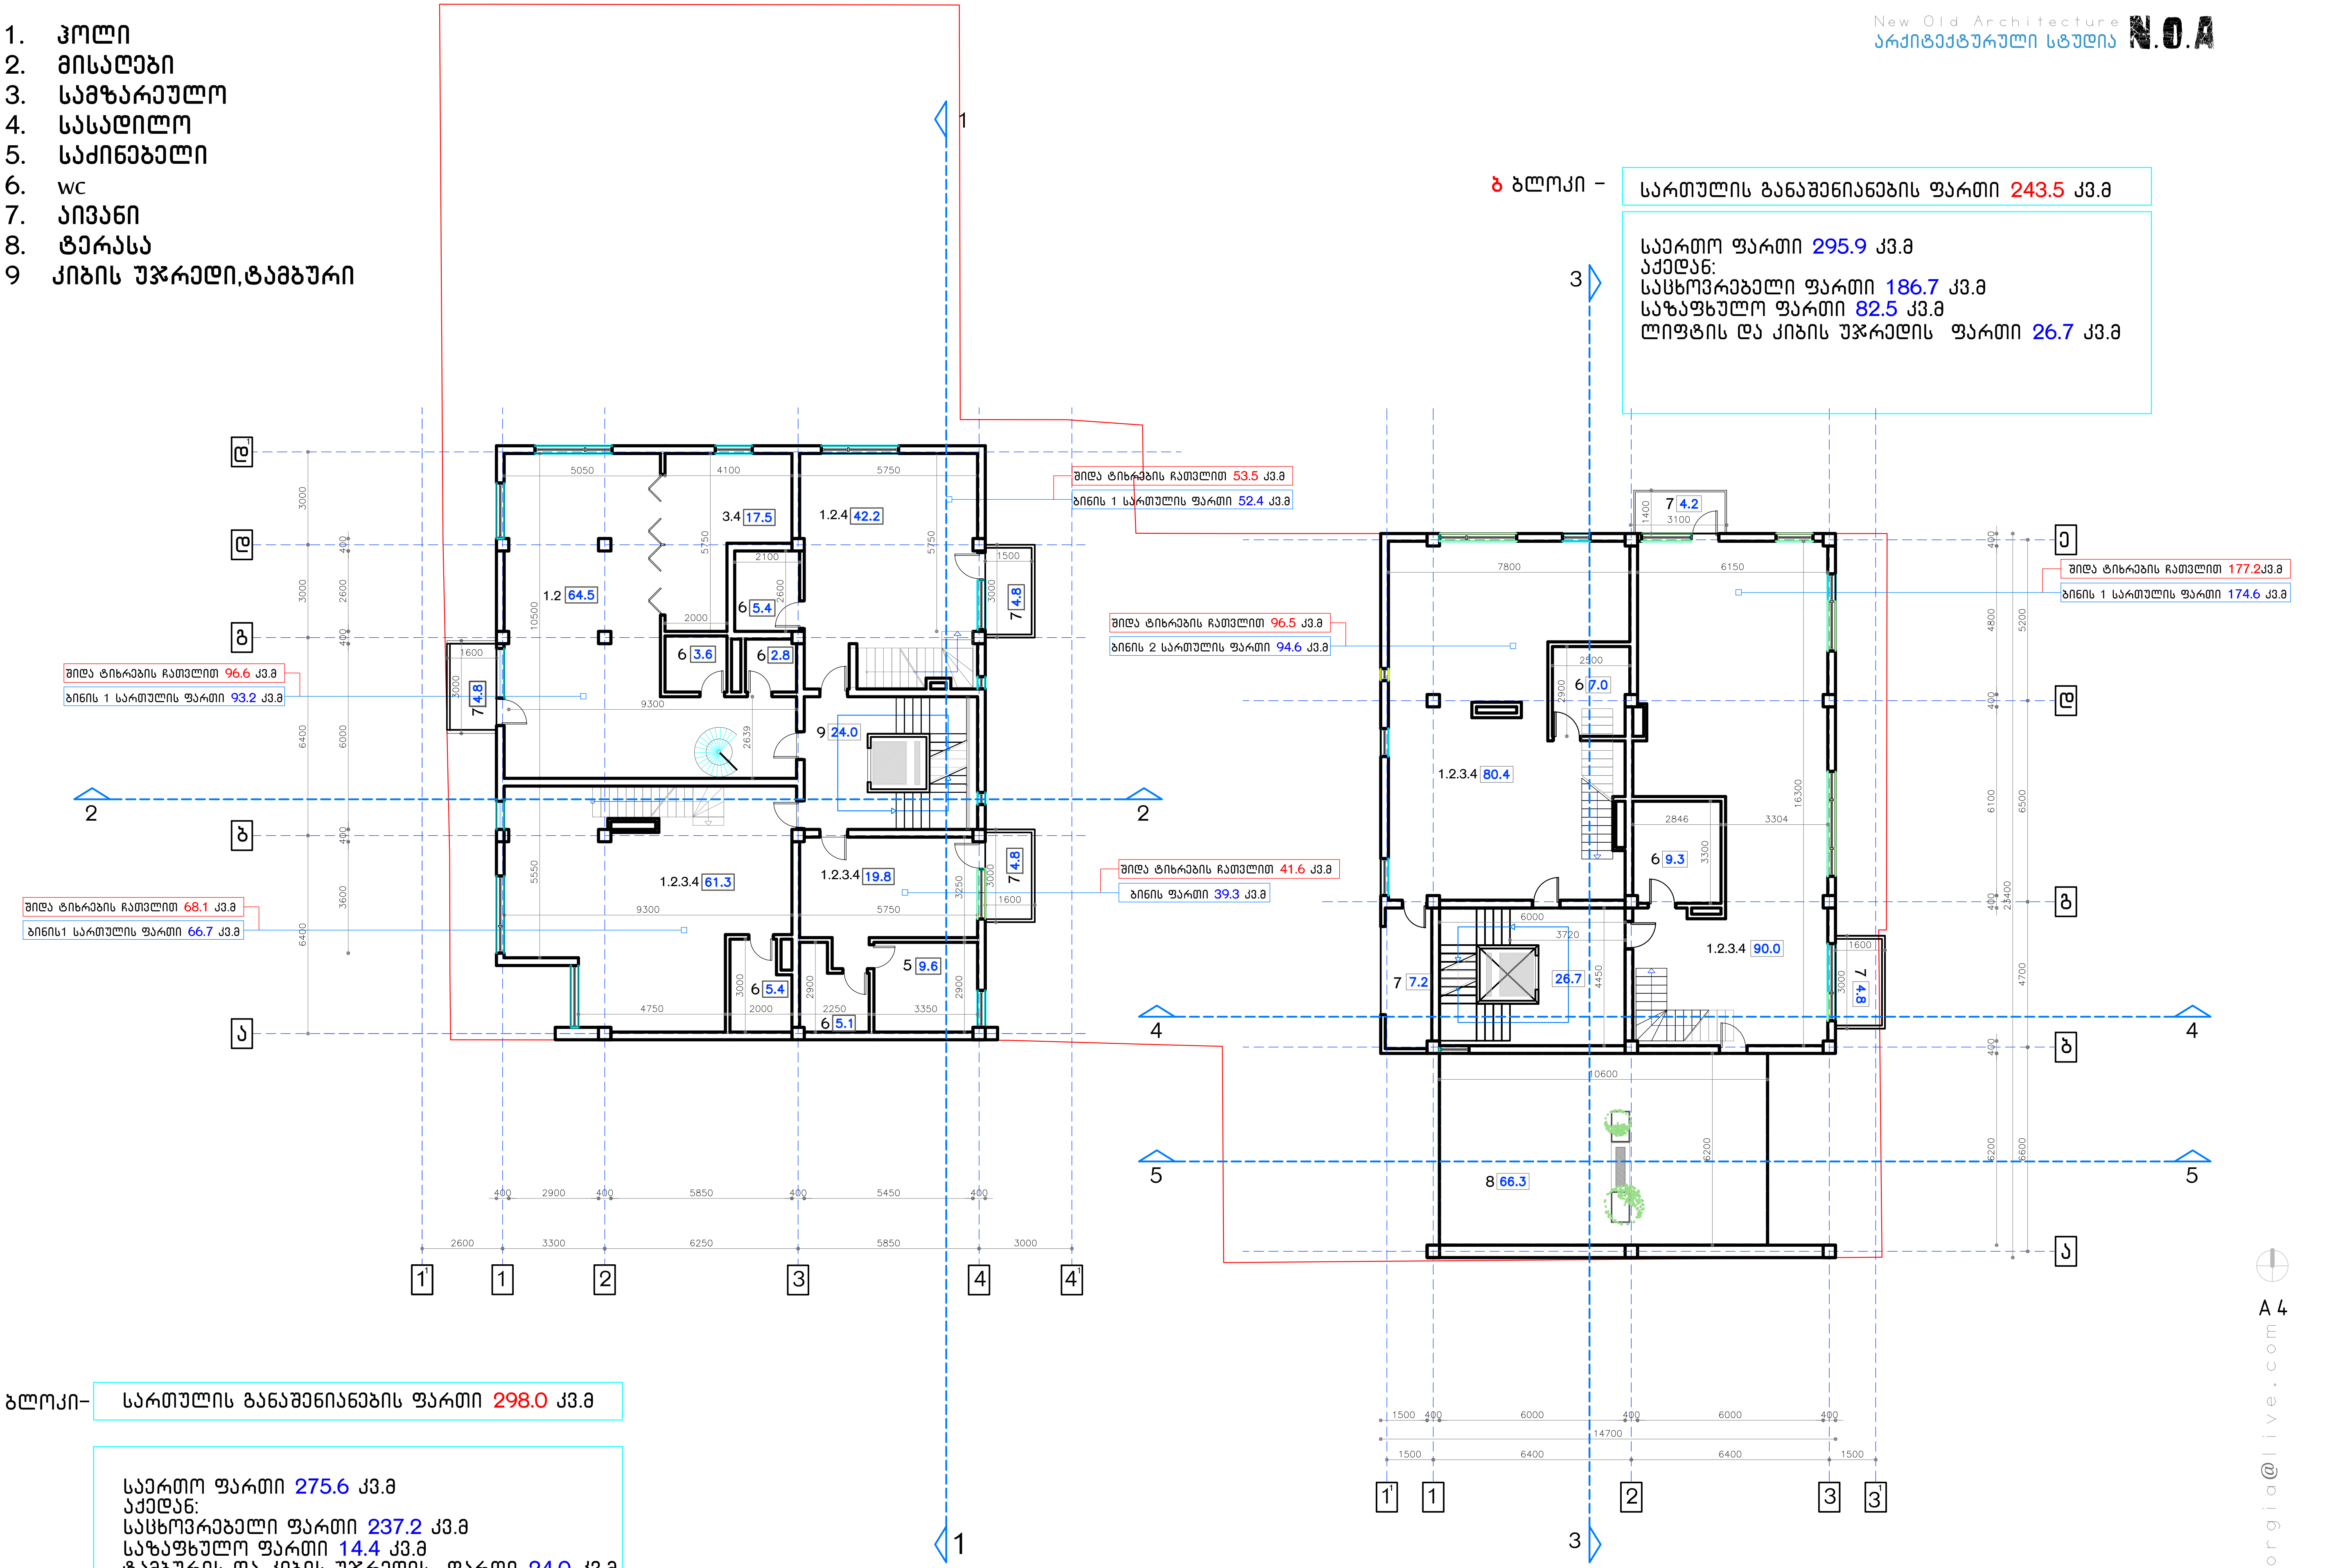

ბ ბლოკი – სართულის განაშენიანების ფართი 243.5 კვ.მ

საერთო ფართი 295.9 კვ.მ
აქედან:
საცხოვრებელი ფართი 186.7 კვ.მ
საზაფხულო ფართი 82.5 კვ.მ
ლიფტის და კიბის უჯრედის ფართი 26.7 კვ.მ

ა ბლოკი– სართულის განაშენიანების ფართი 298.0 კვ.მ

საერთო ფართი 275.6 კვ.მ
აქედან:
საცხოვრებელი ფართი 237.2 კვ.მ
საზაფხულო ფართი 14.4 კვ.მ
ტამბურის და კიბის უჯრედის ფართი 24.0 კვ.მ

დამკვეთი: შპს " მიგ ჯგუფი "
მისამართი: ქ.თბილისი,გ.ბრწყინვალესა და პეტრე იბერის ქუჩების გადაკვეთაზე

9 სართულის გეგმა 25,92 ნიშნულზე

მრავალბინიანი საცხოვრებელი სახლი

0 m 1 m 3 m

A 4

noageorgia@live.com

1. ჰოლი
2. მისაღები
3. სამზარეულო
4. სასადილო
5. საძინებელი
6. wc
7. აივანი
8. ტერასა
9 კიბის უჯრედი,ტამბური

ბ ბლოკი –
საერთო ფართი 202.6 კვ.მ
აქედან:
საცხოვრებელი ფართი 132.9 კვ.მ
საზაფხულო ფართი 69.7კვ.მ

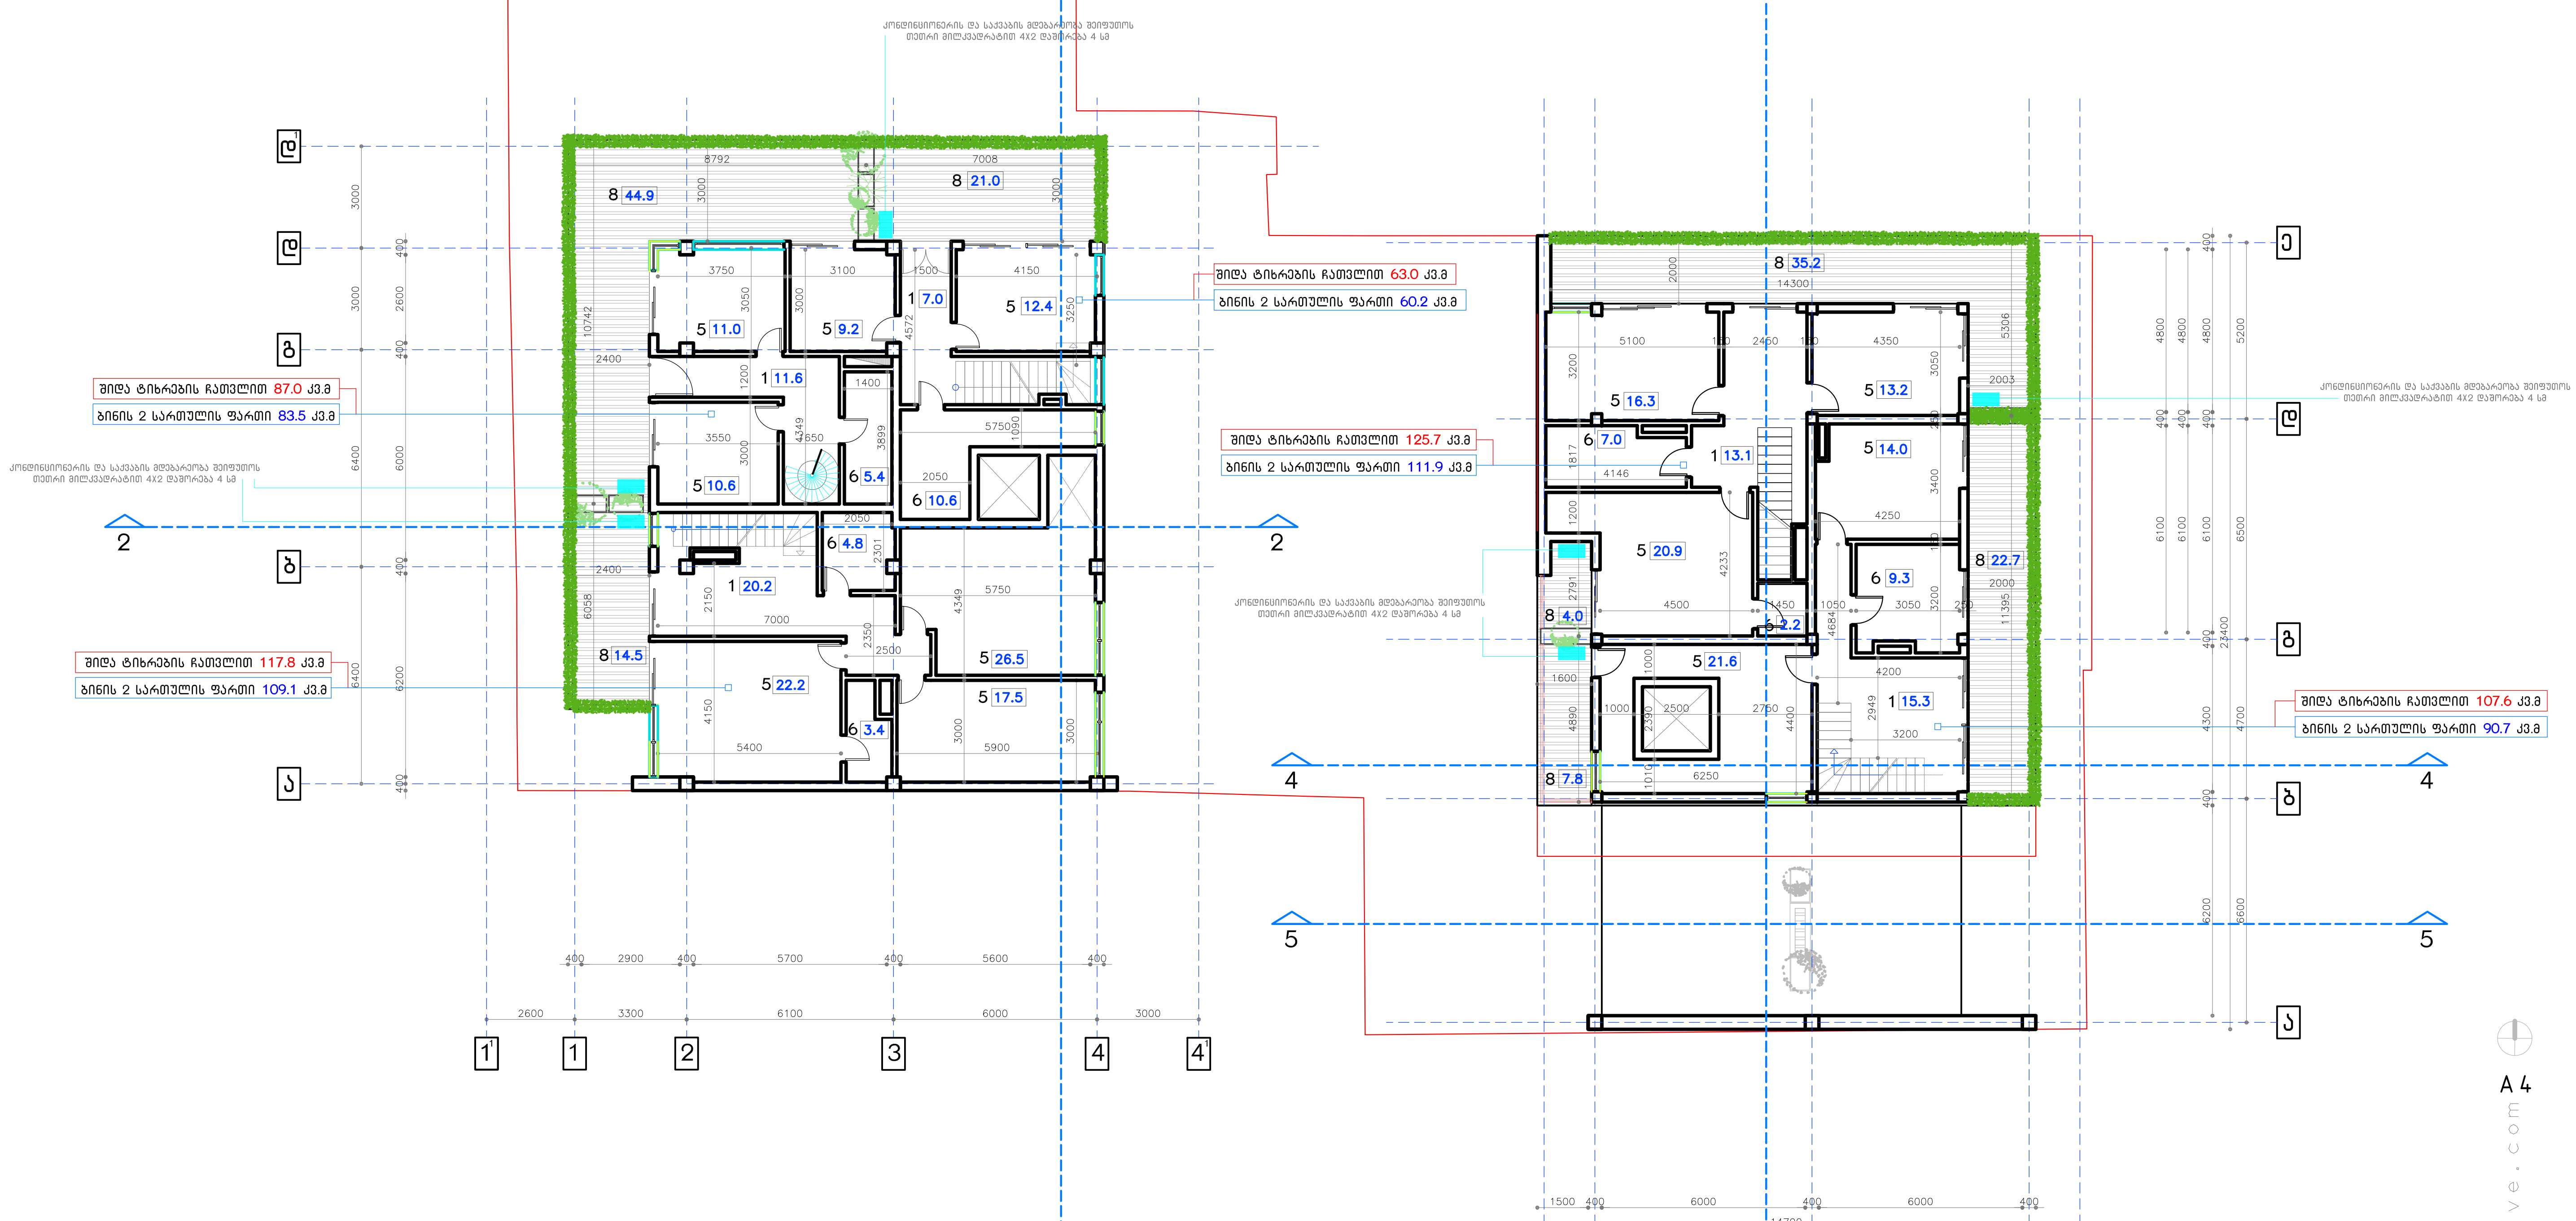

ა ბლოკი–
საერთო ფართი 252.8 კვ.მ
აქედან:
საცხოვრებელი ფართი 172.4 კვ.მ
საზაფხულო ფართი 80.4 კვ.მ

დამკვეთი: შპს " მიგ ჯგუფი "
მისამართი: ქ.თბილისი,გ.ბრწყინვალესა და პეტრე იბერის ქუჩების გადაკვეთაზე

10 სართულის გეგმა 29.16 ნიშნულზე

მრავალბინიანი საცხოვრებელი სახლი

0 m 1 m 3 m

A 4

noageorgia@live.com

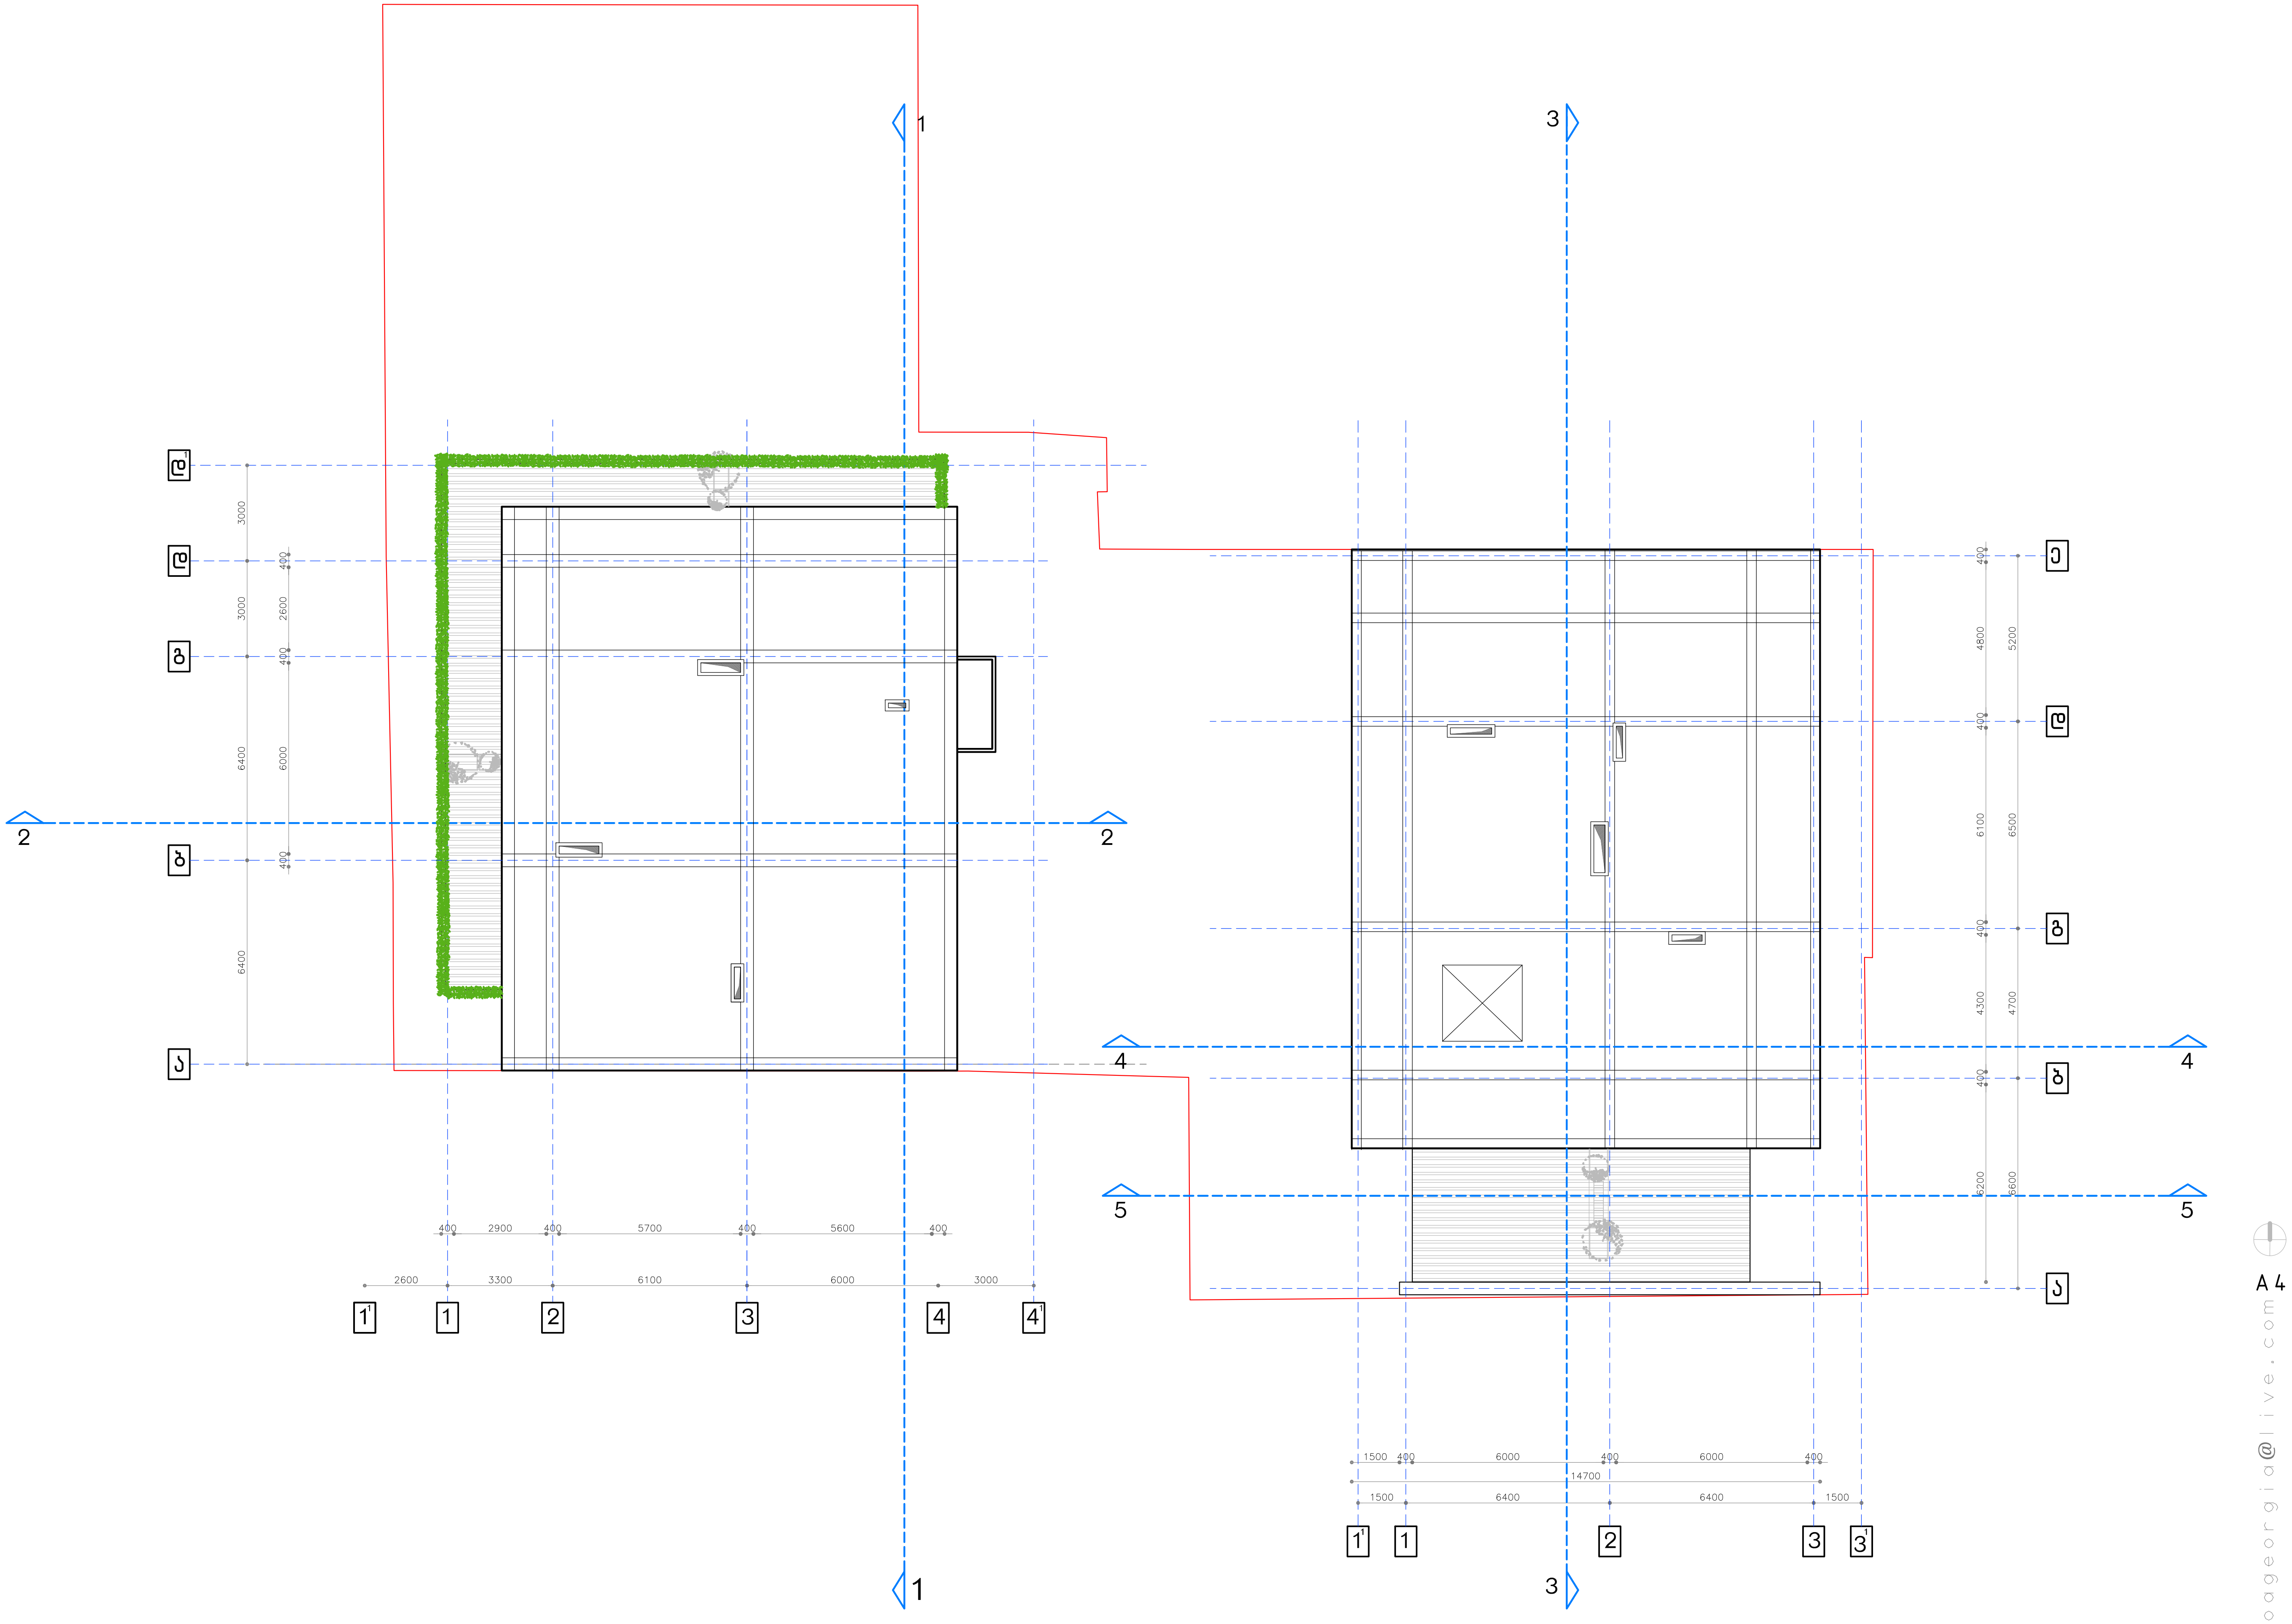

გადახურვის გეგმა

მრავალბინიანი საცხოვრებელი სახლი

0 m 1 m 3 m