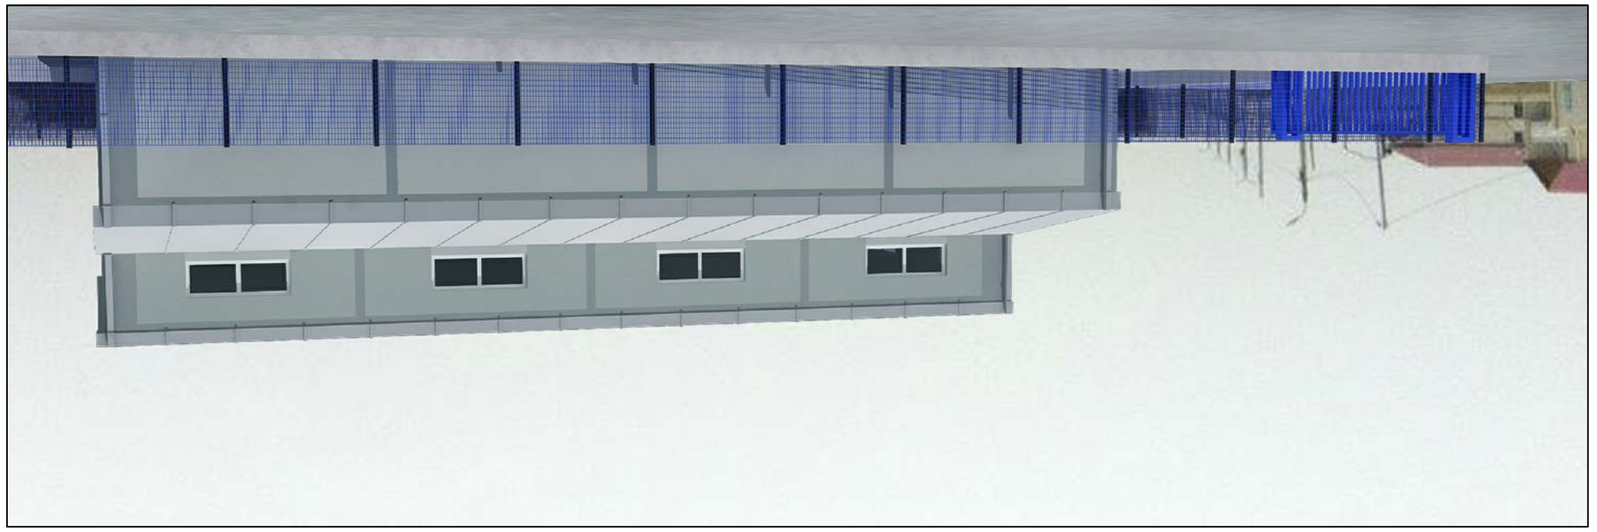

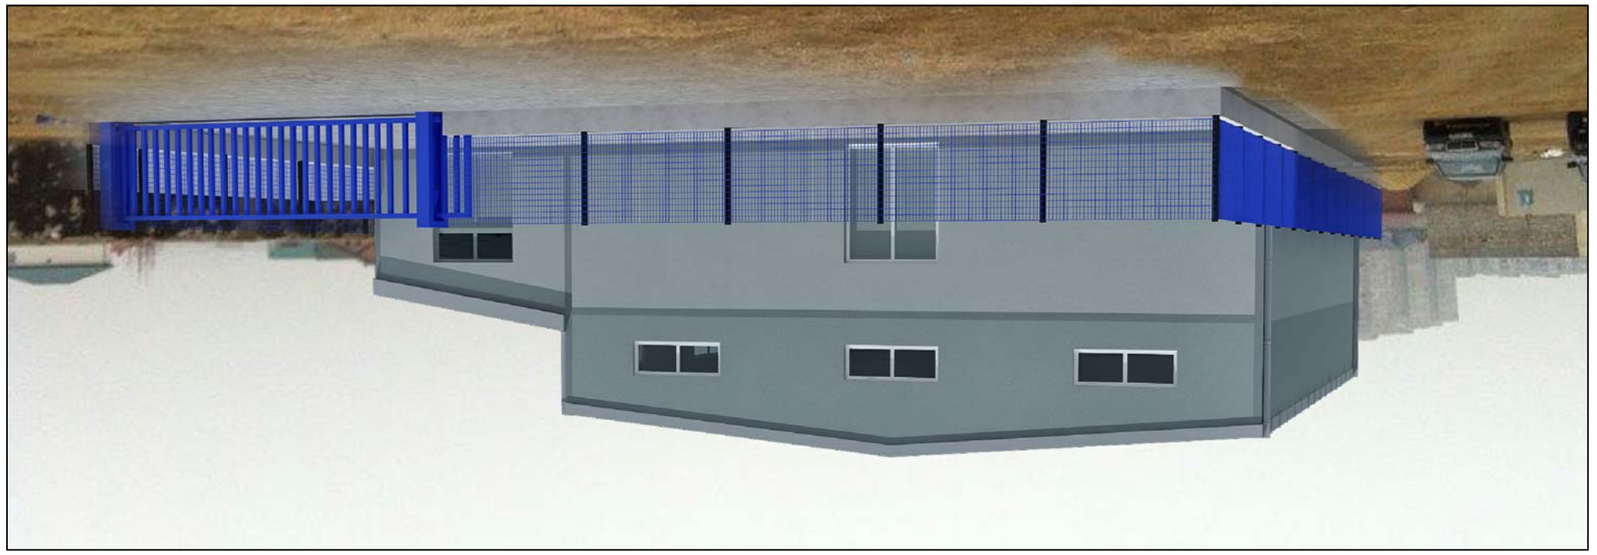

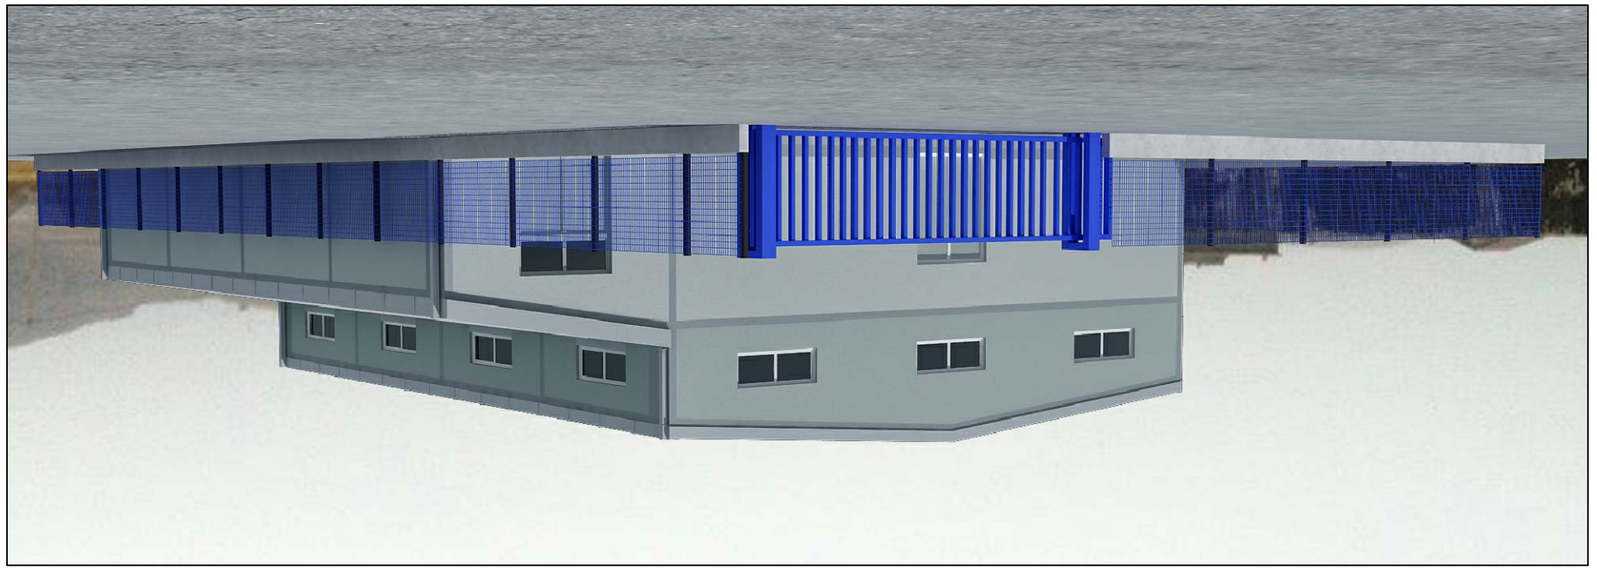


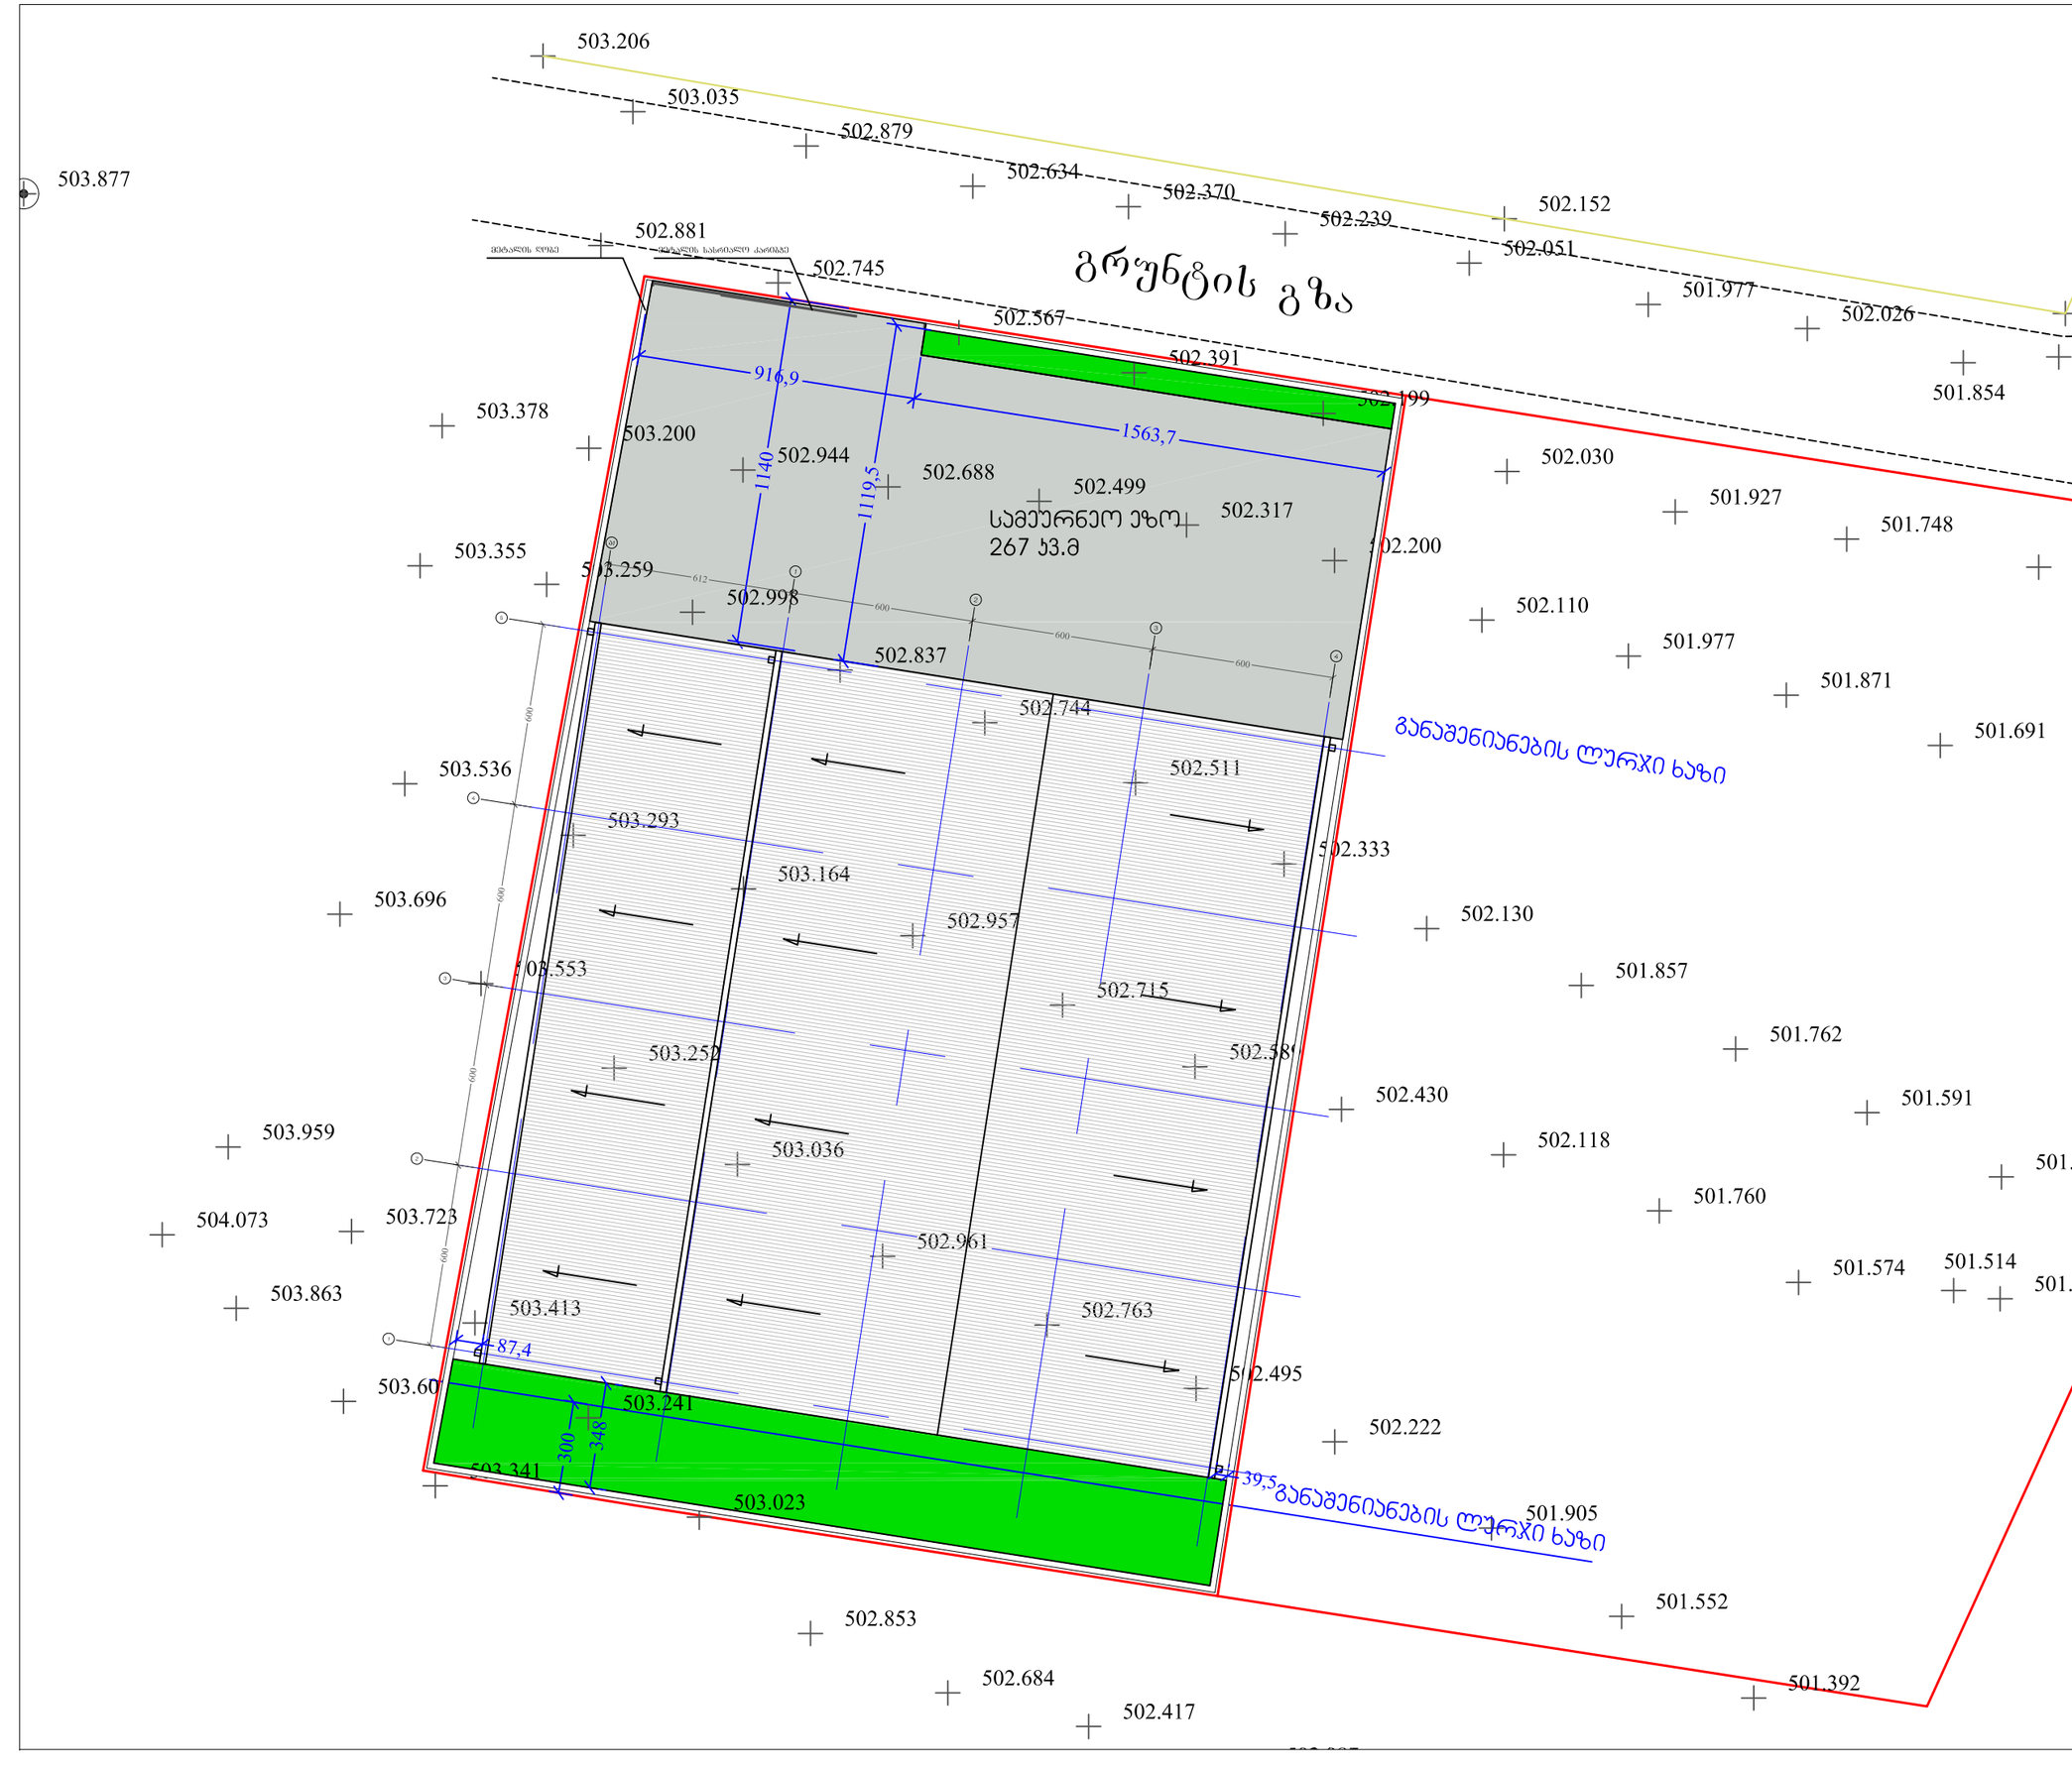

ფორმატი
PAPER SIZE
A-3

ჰირობითი აღნიშვნები

შენიშვნა

დამკვეთი:
CLIENT: შპს "შვიდი"

პროექტი
PROJECT სასაწყობე მეურნეობა სოფელ დიღომში

მისამართი
ADDRESS სოფელი დიღომი

თანამდებობა	გვარი	ხელმოწერა
დირექტორი	გ.ჯუმბურიძე	
მთ.არქიტექტორი	ლ. ყავლაშვილი	
პონსტრუქტორი	ს. პაპაშვილი	

შ.პ.ს. "GRC ლტდ"
თბილისი, ფოთის ქ. IV/18/48,
ტელ/ფაქსი: 52 08 10
mail: grc_studio@yahoo.com

"GRC" Ltd
Tbilisi, Digomi district
IV/18/48
tel/fax: 2520810

არქიტექტურული ნაწილი

მასშტაბი	1-200	თარიღი	13/06/2014

ნახაზი: გენგეგმა

პორექტირება REVISIONS

№	პორექტ. REV.	თარიღი DATE
1		
2		
3		
4		
5		
6		

სტადია	ინდექსი	ფურც.
მუშა პროექტი		

ფორმატი
PAPER SIZE
A-3

პირობითი აღნიშვნები

შენიშვნა

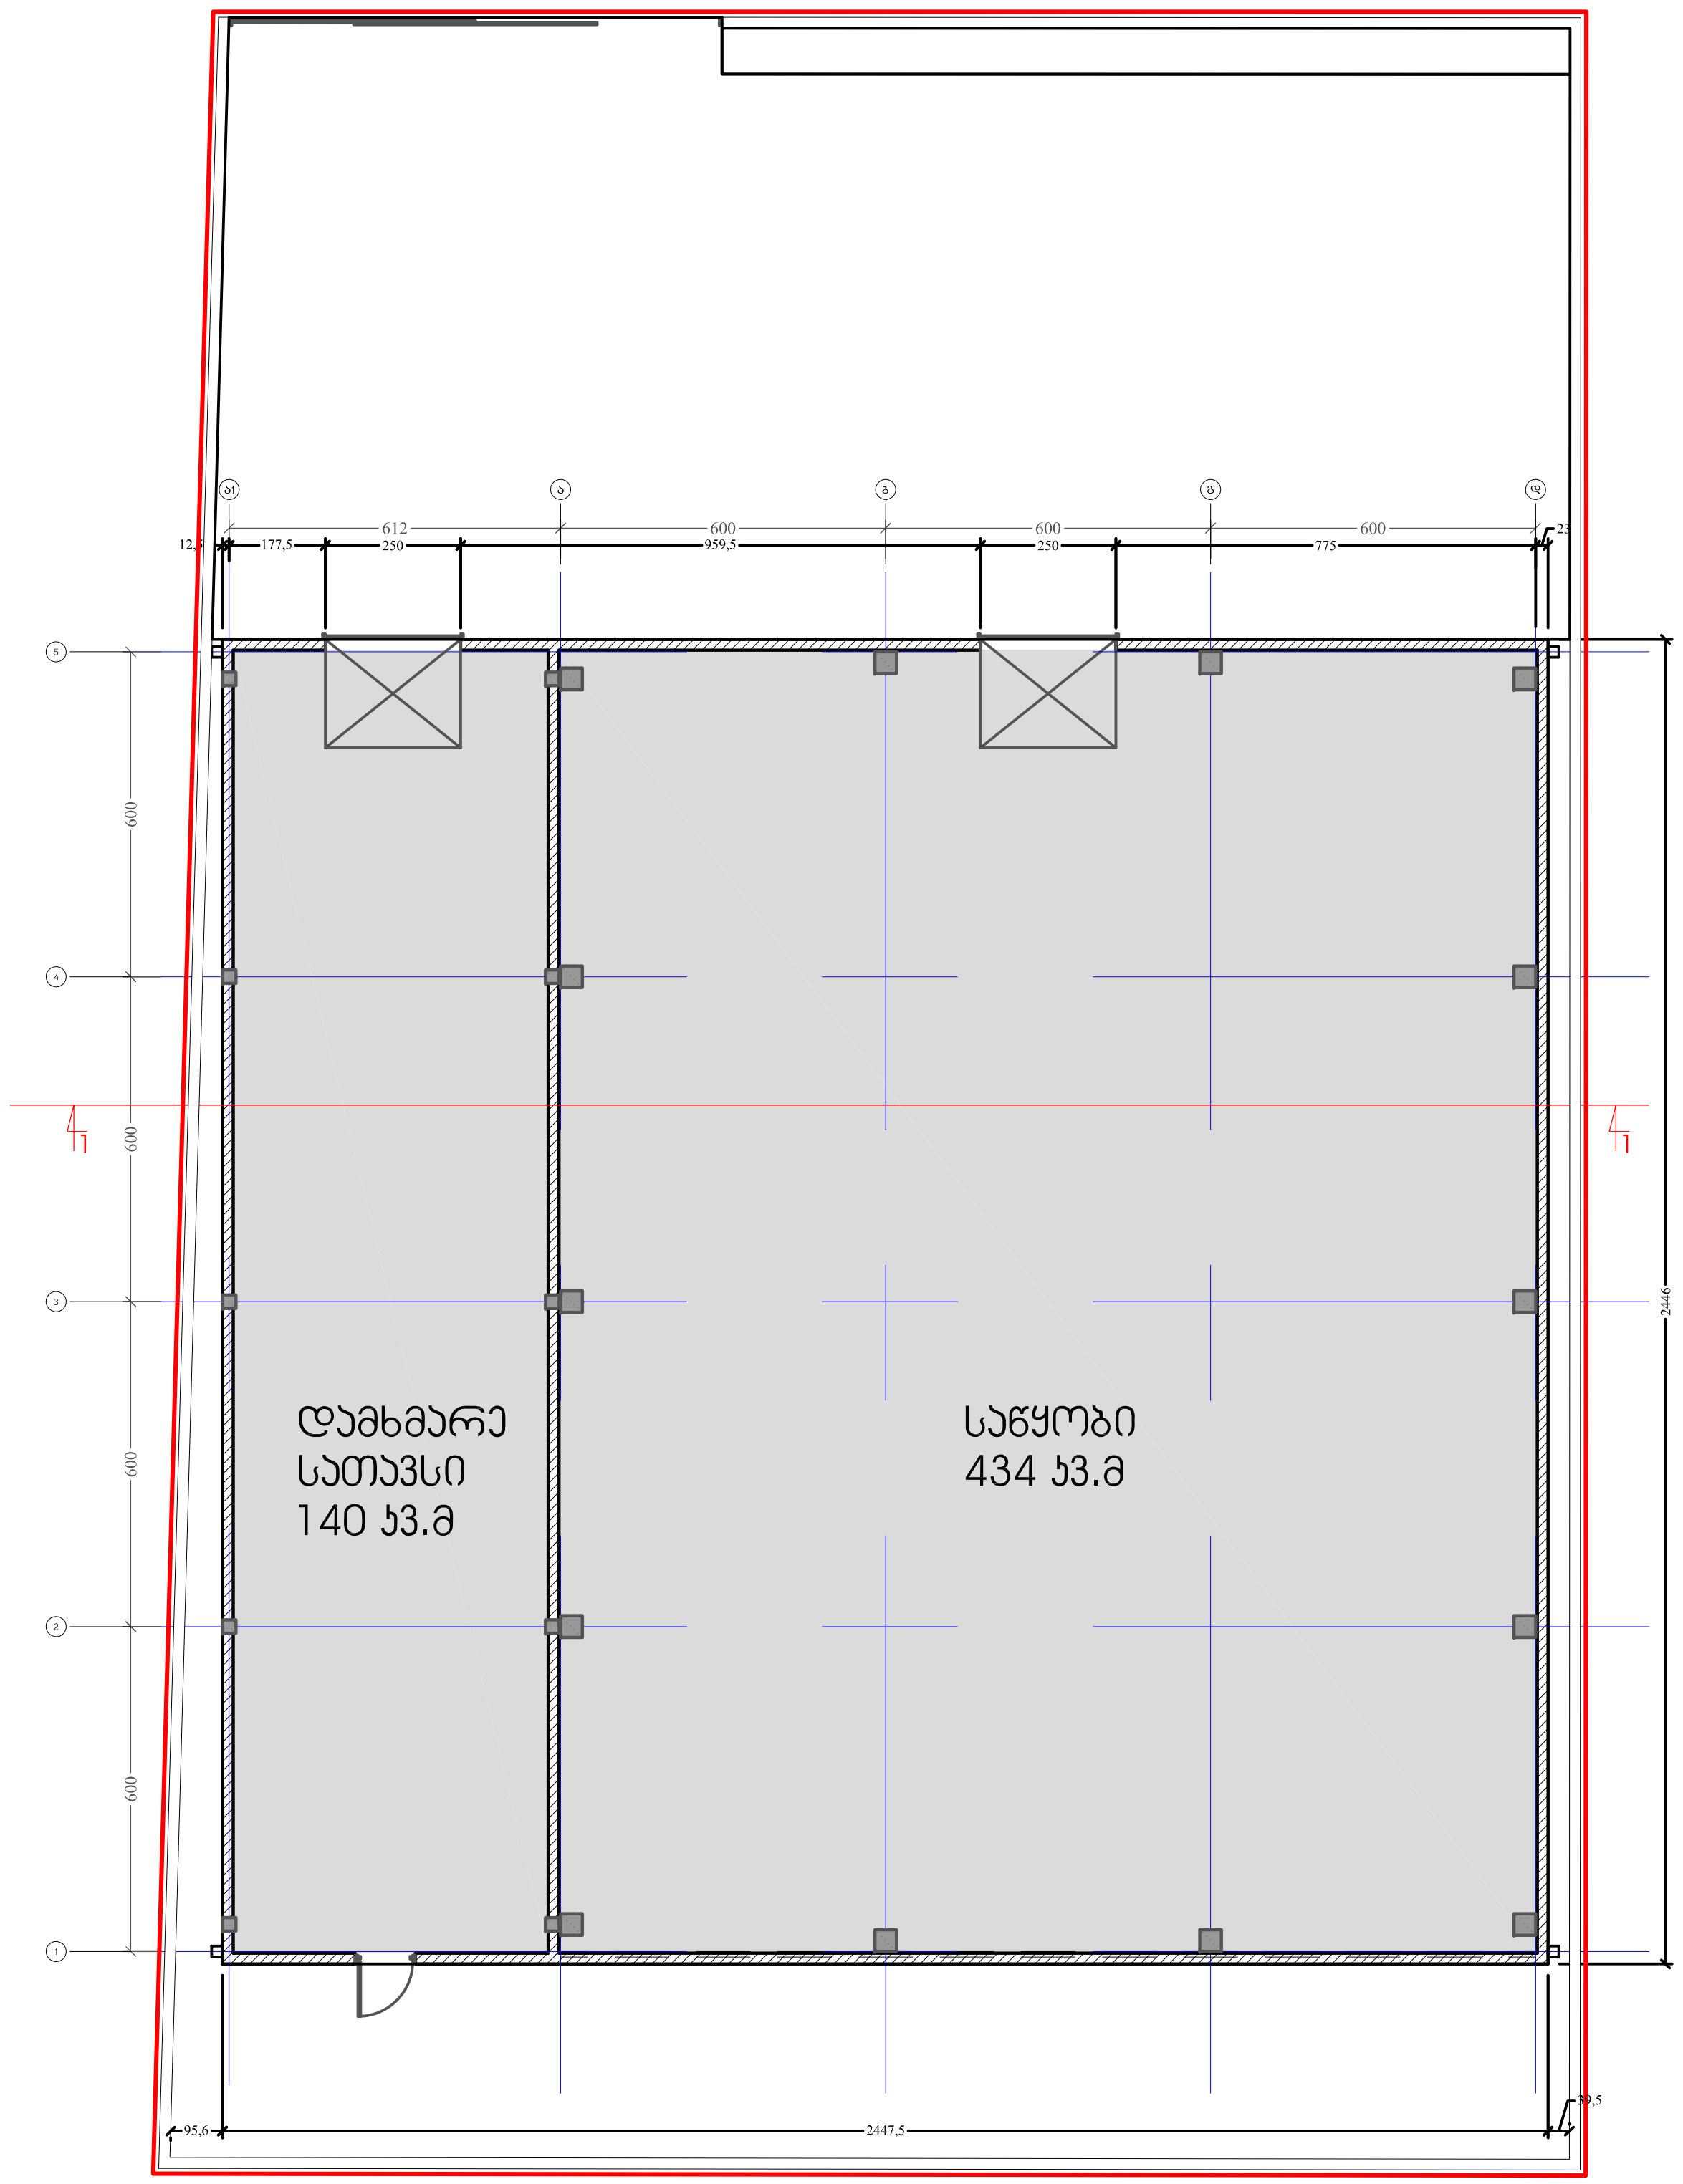

დამკვეთი: CLIENT:	შპს "შვიდი"
პროექტი PROJECT	სასაწყობე მეურნეობა სოფელ დიღომში
მისამართი ADDRESS	სოფელი დიღომი

თანამდებობა	გვარი	ხელმოწერა
დირექტორი	გ.ჭუმბურიძე	
მთ.არქიტექტორი	ლ. ყავლაშვილი	
კონსტრუქტორი	ს. პაპაშვილი	

შ.პ.ს. "ჯი არ სი"
თბილისი, დიღმის მას. IV/18/48,
ტელ/ფაქსი: 52 08 10
mail: grc_studio@yahoo.com

"GRC" Ltd
Tbilisi, Digomi district
IV/18/48
tel/fax: 2520810

არქიტექტურული ნაწილი

მასშტაბი	1-200	თარიღი	13/06/2014

ნახაზი

გეგმა 0.00 ნიშნულზე

კორექტირება REVISIONS

№	კორექტ. REV.	თარიღი DATE
1		
2		
3		
4		
5		
6		

სტადია	ინდექსი	ფურც.
მუშა პროექტი		

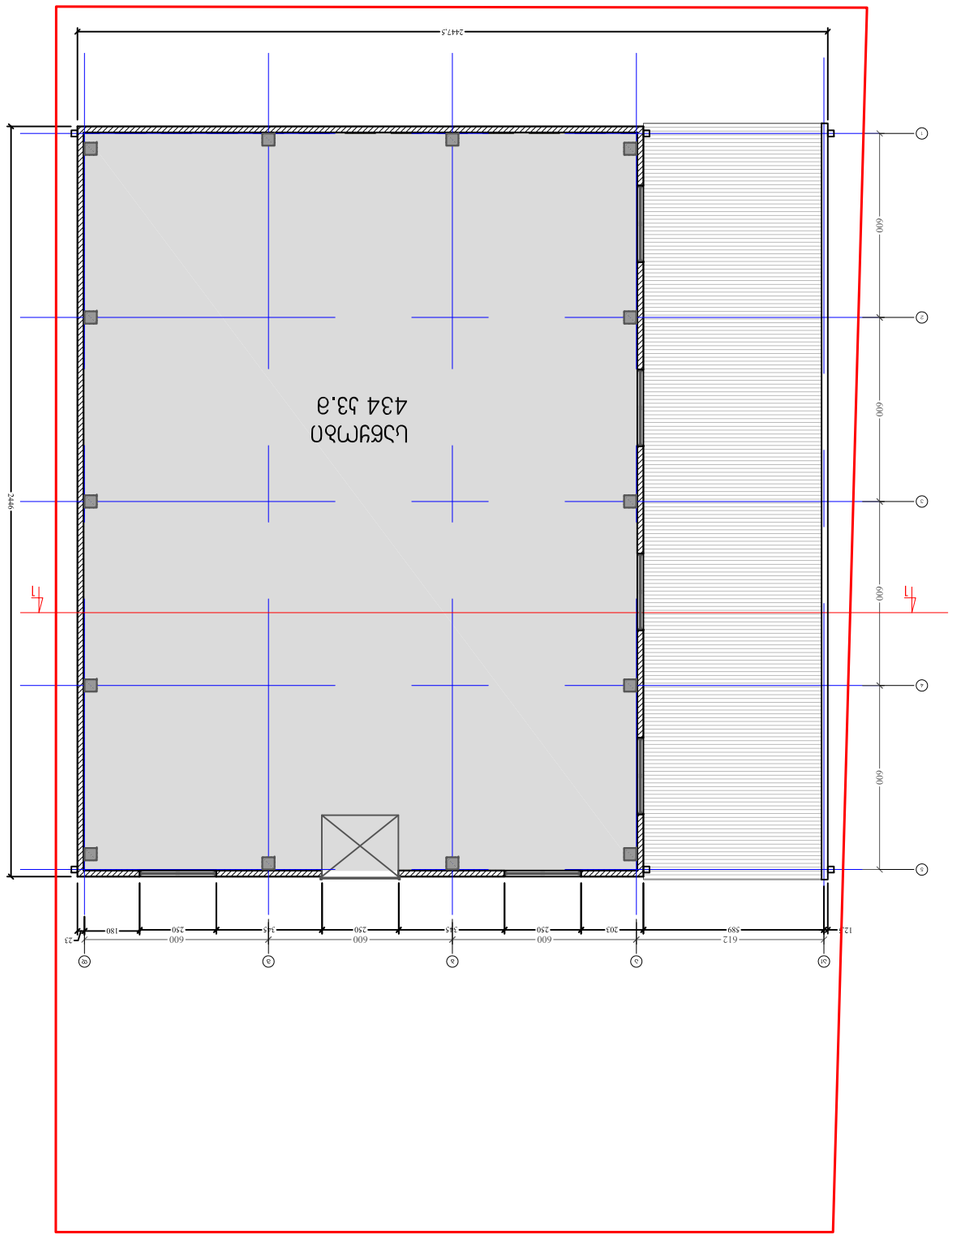


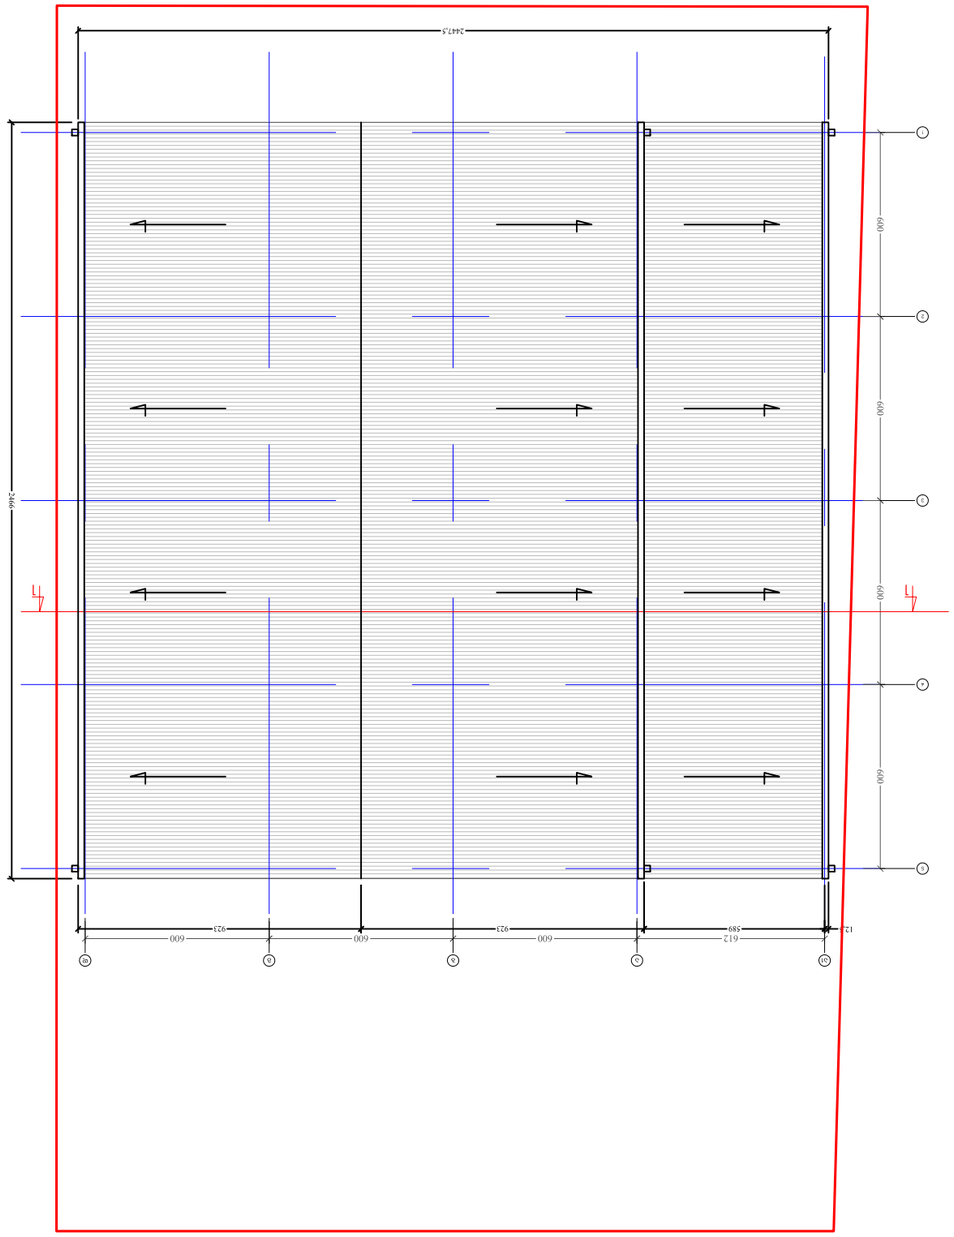
2447.5
2400
600
600
600

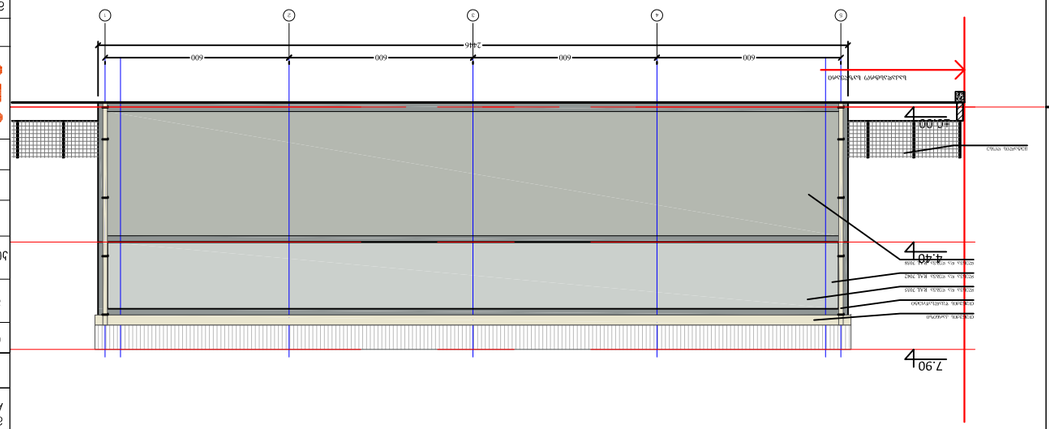

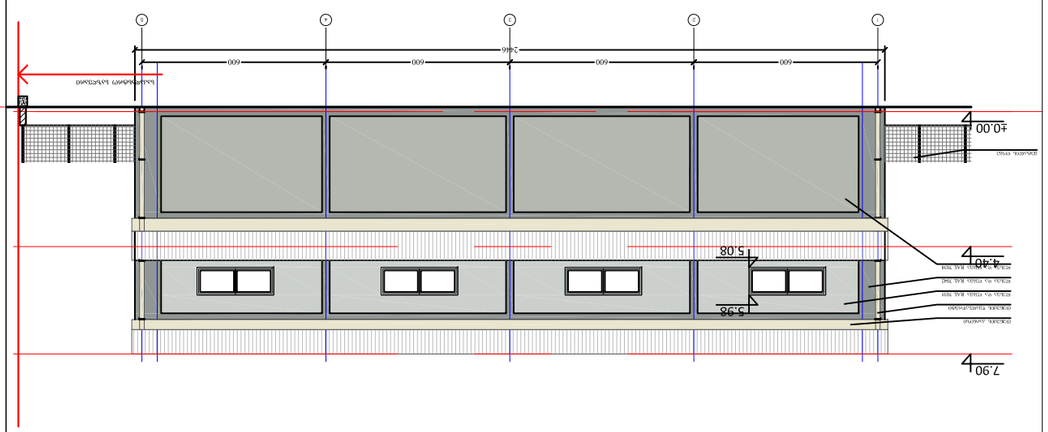

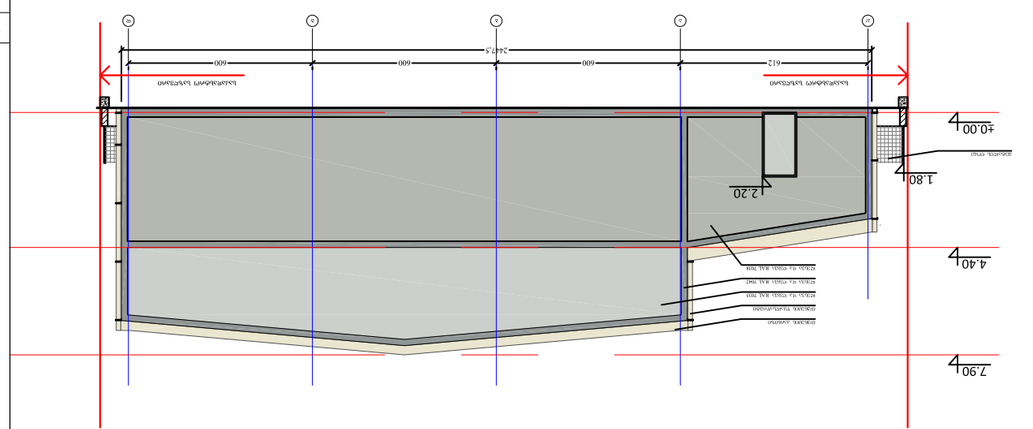

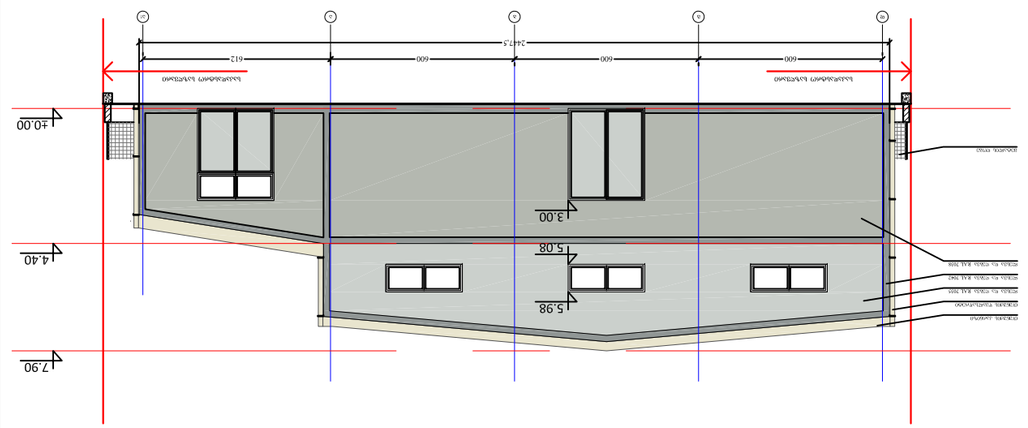




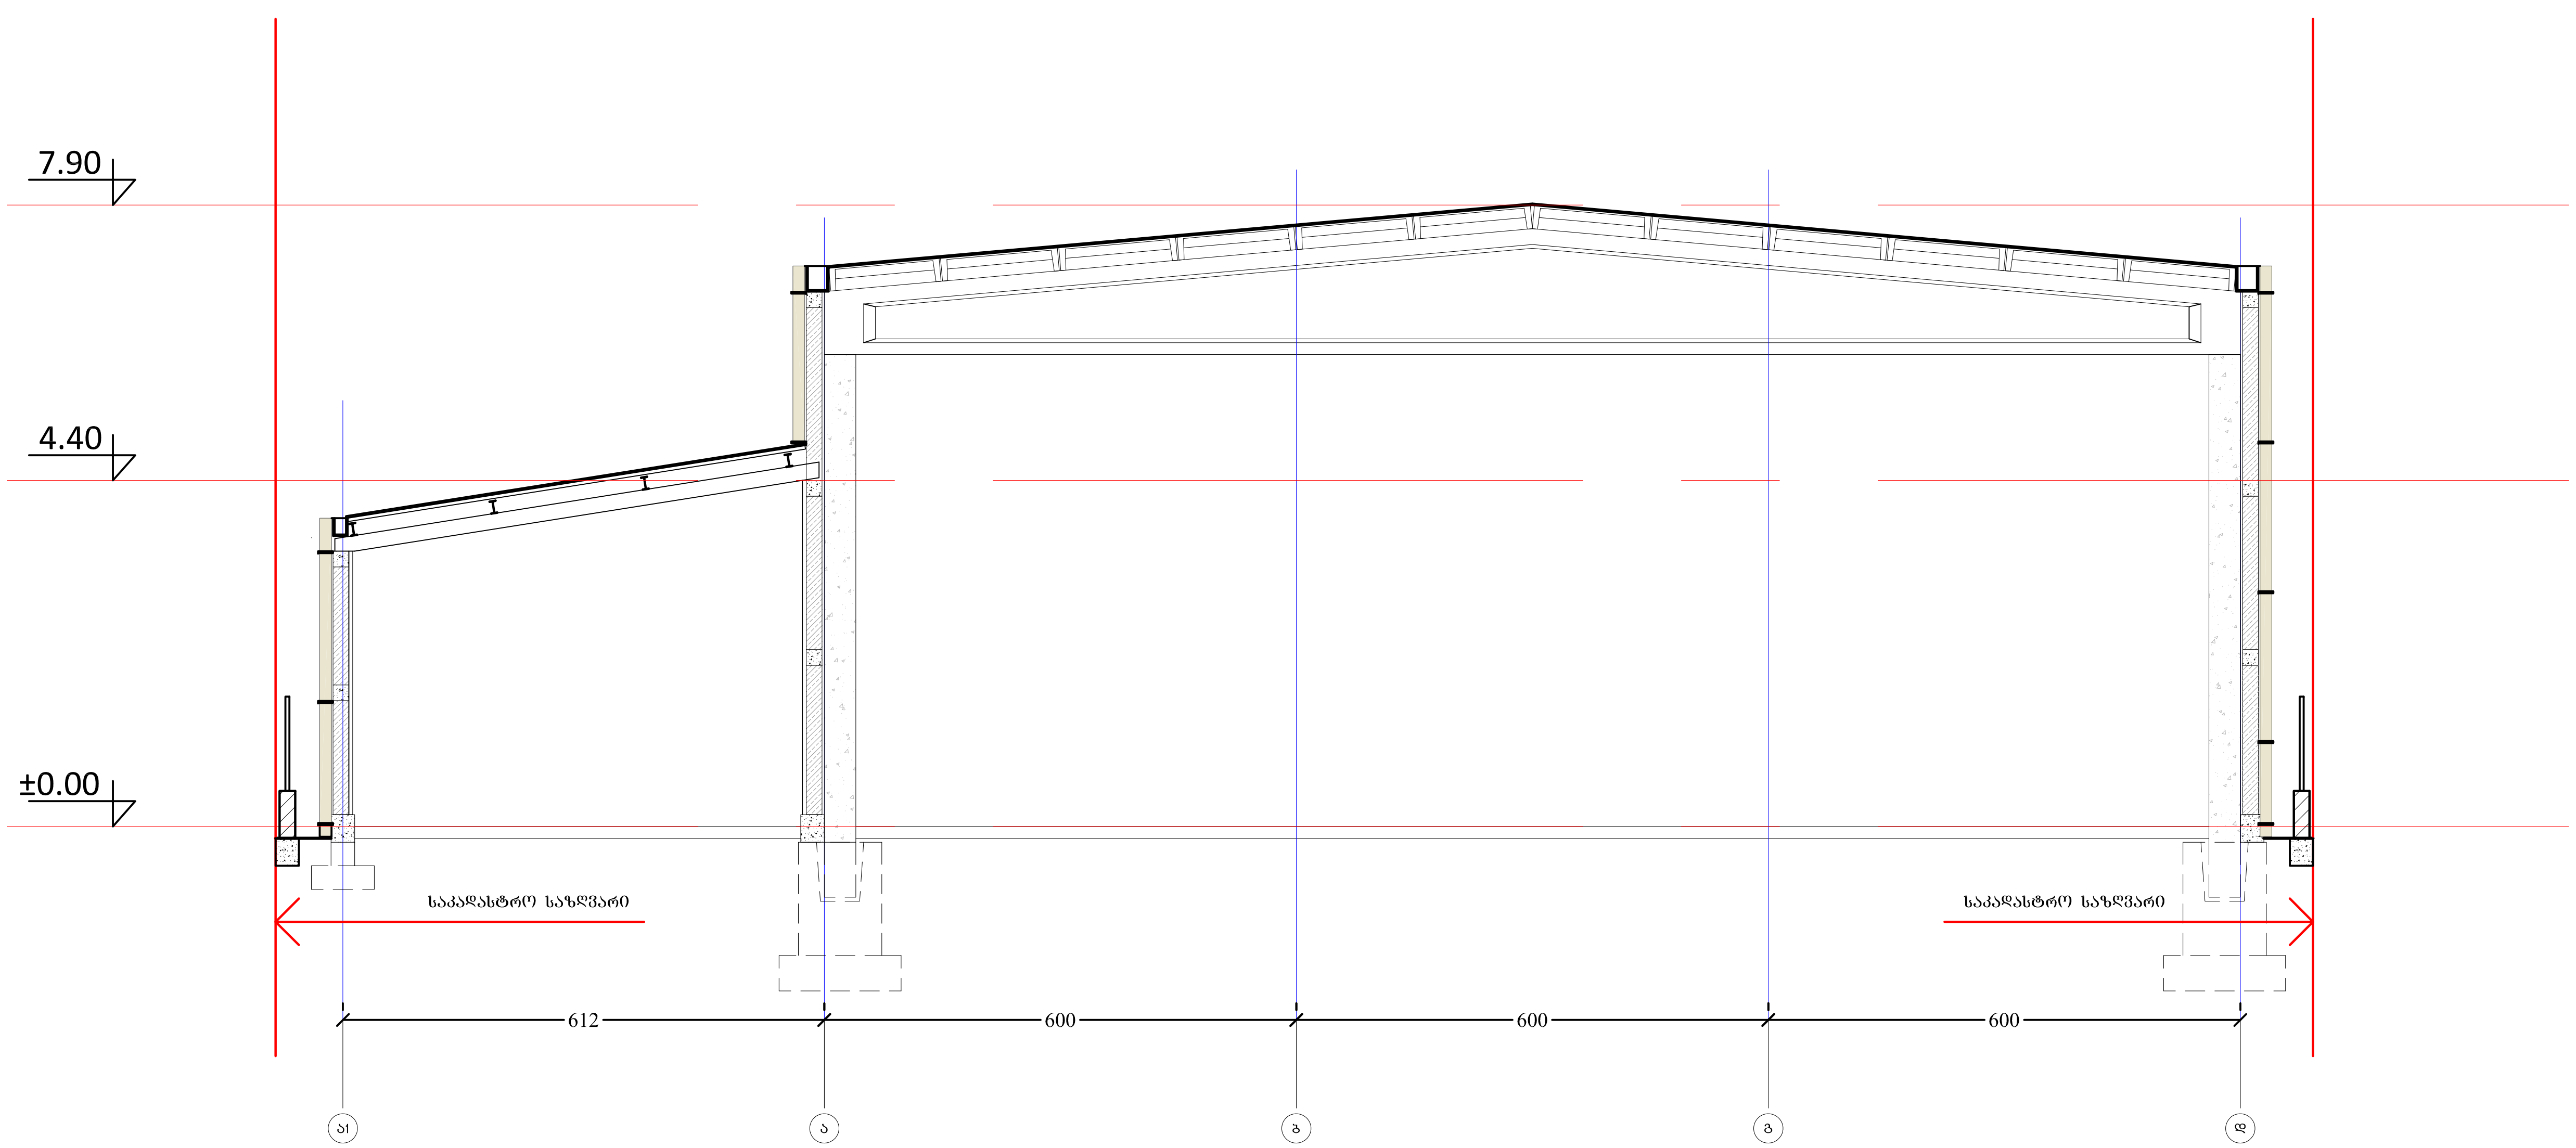

ფორმატი PAPER SIZE	A-3

პირობითი აღნიშვნები

შენიშვნა

დამკვეთი: CLIENT:	შპს "შვიდი"
პროექტი PROJECT	სასაწყობე მეურნეობა სოფელ დიღომში
მისამართი ADDRESS	სოფელი დიღომი

თანამდებობა	გვარი	ხელმოწერა
დირექტორი	გ.ჯუმბურიძე	[signature]
მთ.არქიტექტორი	ლ. ყავლაშვილი	[signature]
კონსტრუქტორი	ს. პაპაშვილი	[signature]

შ.პ.ს. "ჯი არ სი"
თბილისი, დიღმის მას. IV/18/48,
ტელ/ფაქსი: 52 08 10
mail: grc_studio@yahoo.com

"GRC" Ltd
Tbilisi, Digomi district
IV/18/48
tel/fax: 2520810

არქიტექტურული ნაწილი

მასშტაბი	1-100	თარიღი	13/06/2014

ნახაზი	კორექტირება REVISIONS	
ჭრილი 1-1	№	კორექტ. REV. / თარიღი DATE
	1	
	2	
	3	
	4	
	5	
	6	

სტადია	ინდექსი	ფურც.
მუშა პროექტი		