

შენობის არაკონსტრუქციო ნაწილი- დემონტაჟი

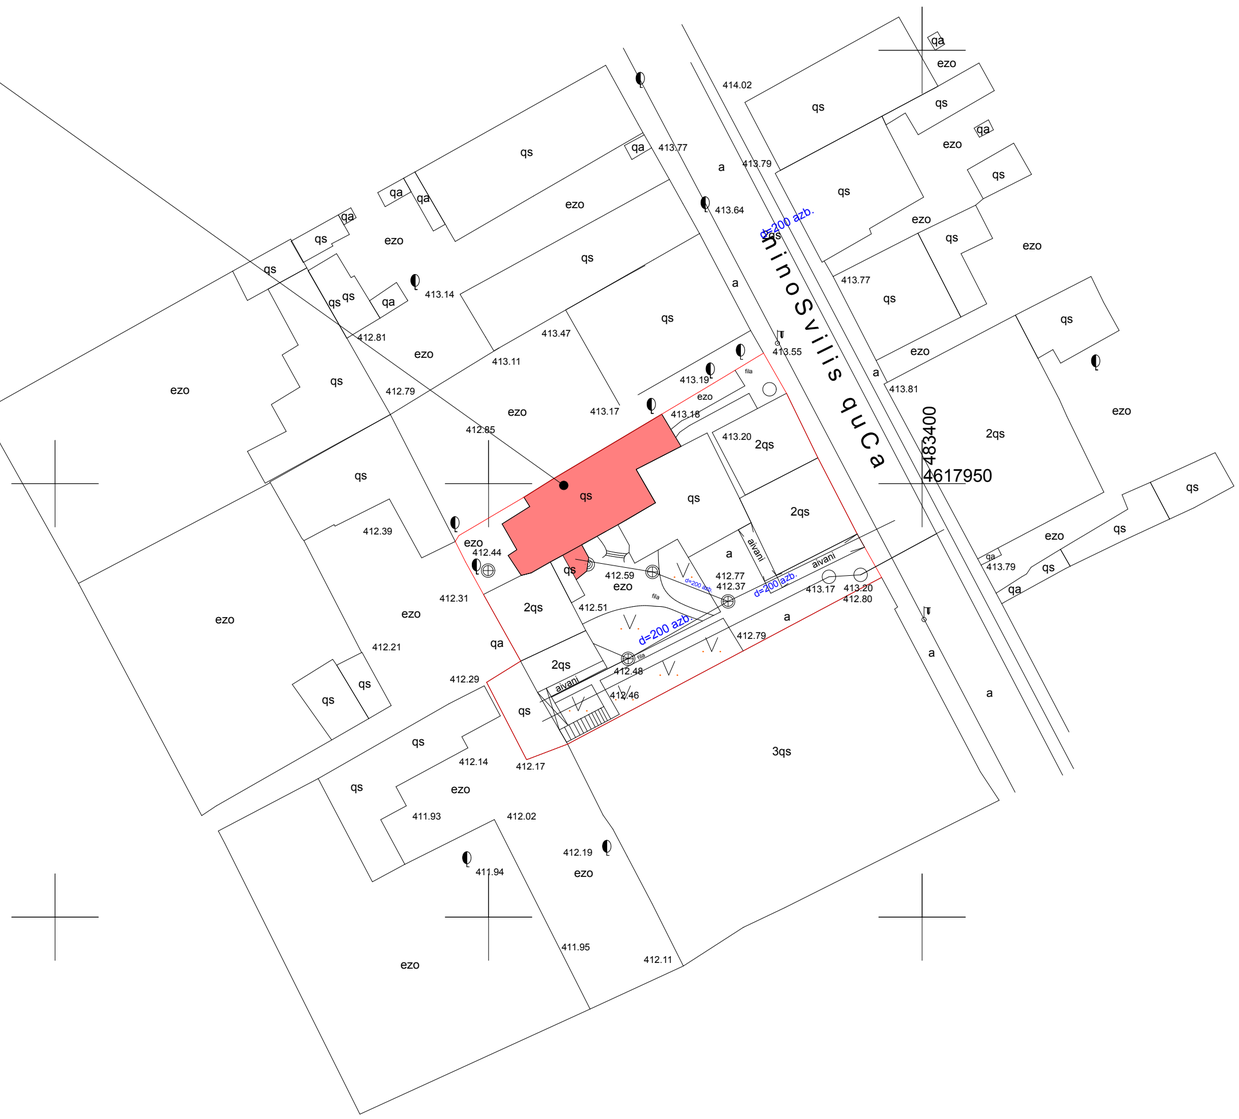

შ. პ. ს. '" არქარტი "		ა	ნინოშვილის ქ.#30-ში არსებული ნაგებობის მიშენება რეკონსტრუქციის პროექტი	
დირექტორი		გ. მარსაგიშვილი	არსებული შენობა/ანაზომი	სტადია: პროექტი
პრ. მთ. არქიტექტ.		გ. მარსაგიშვილი		
აუტორები		გ. მარსაგიშვილი	ტიპი გადაღება	დ.კვ. 1/14
		შ. ჯოჯუა		ფურც.
დამუშავა		შ. ჯოჯუა	მასშტაბი 1:500	ფ.რაოდ.


შენობის სარეკონსტრუქციო ნაწილი

სამეზობლო კედელი არ ექვემდებარება დემონტაჟს.

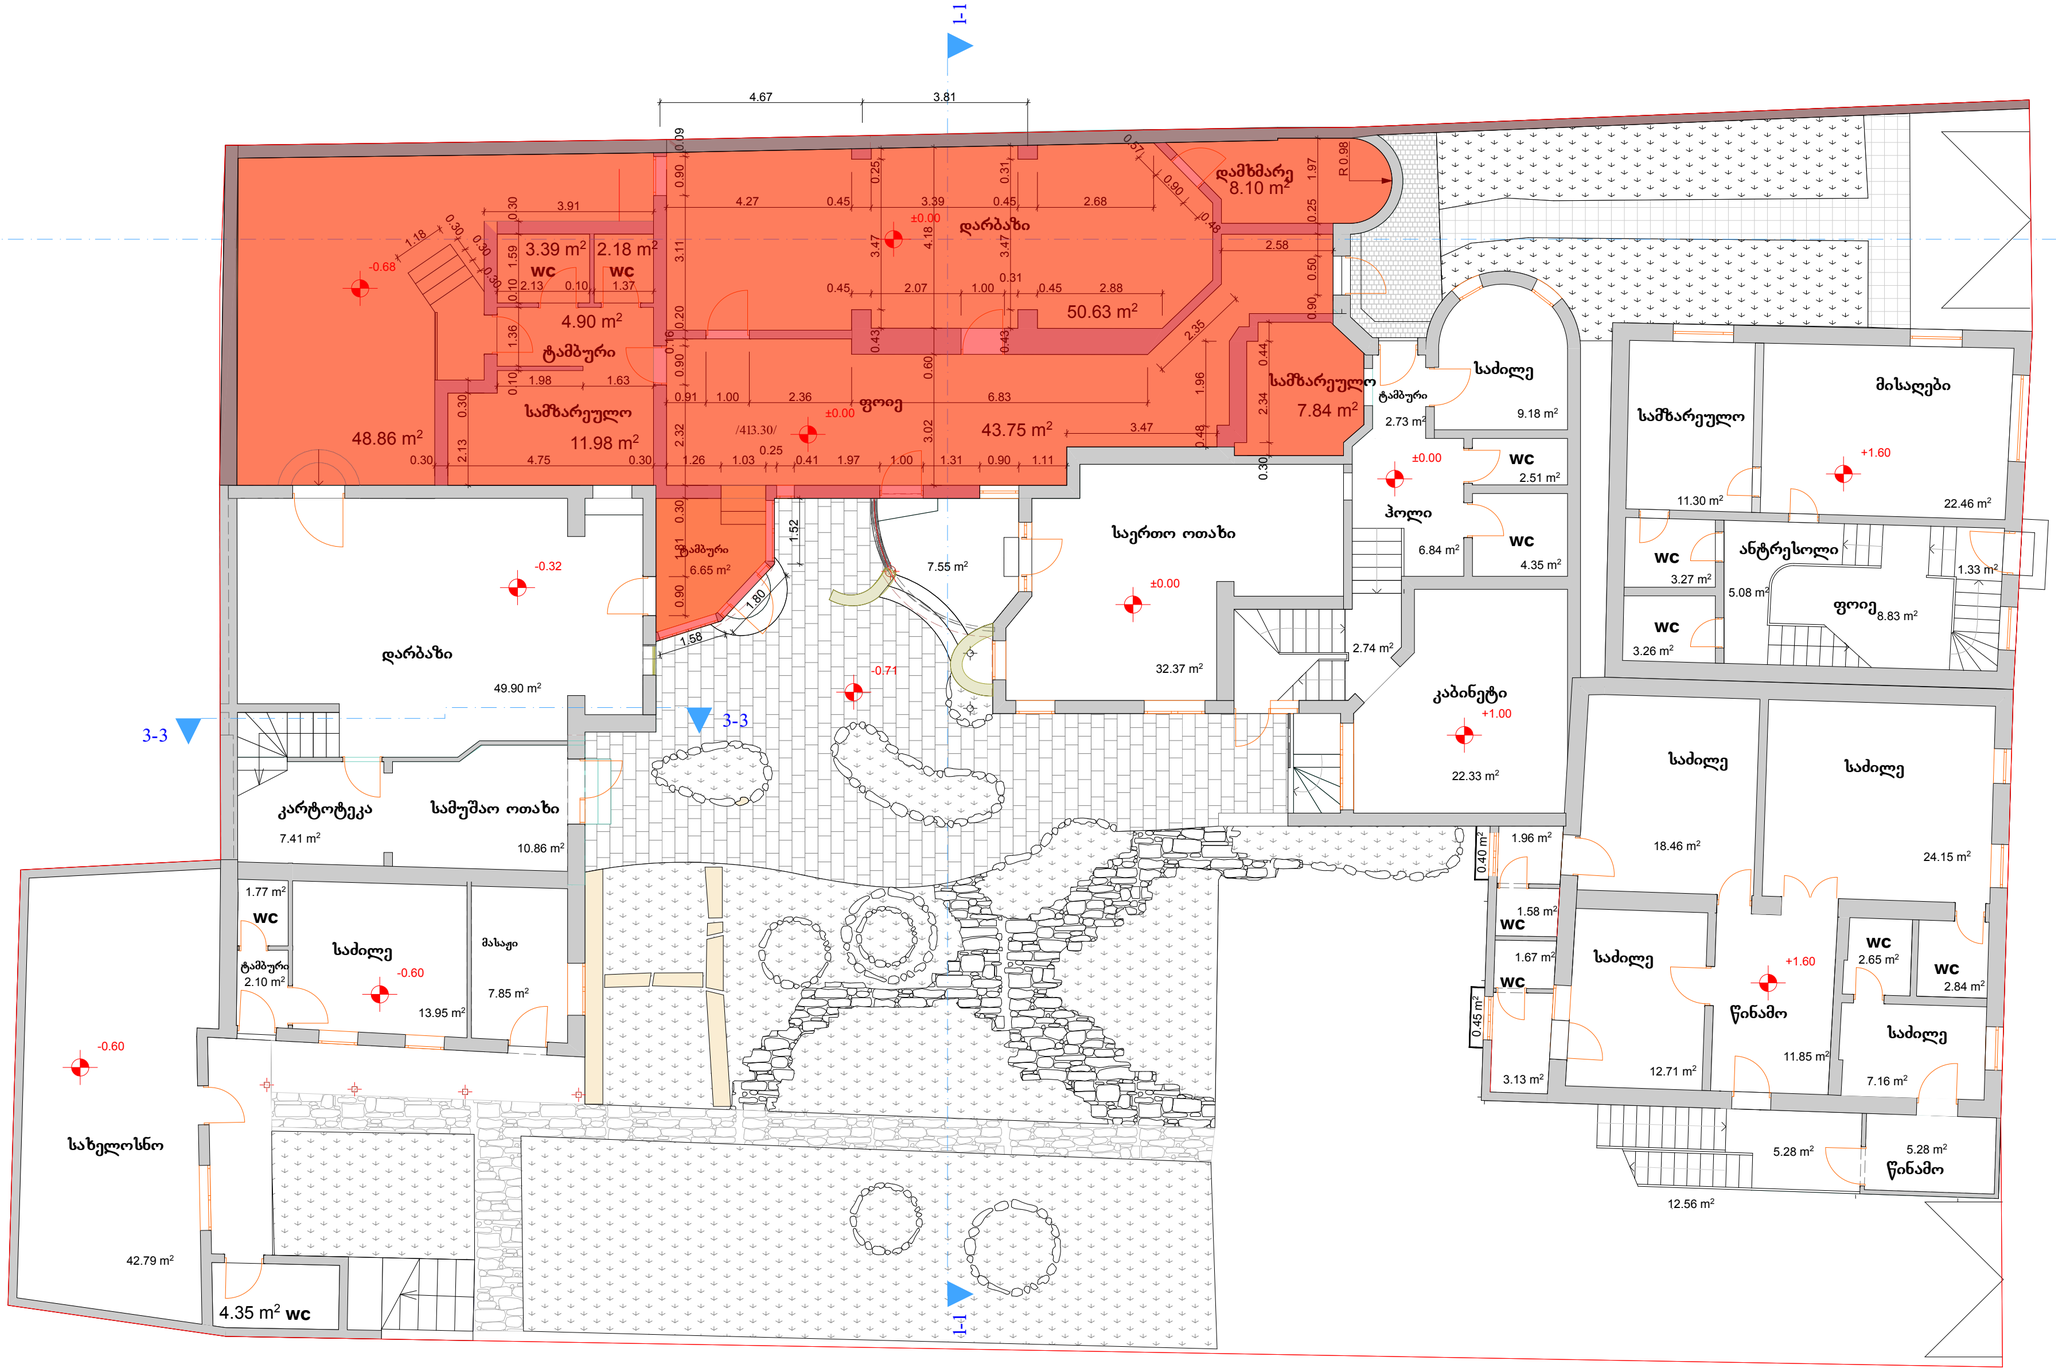


შ. პ. ს. '" არქარტი "		ა	ნინოშვილის ქ.#30-ში არსებული ნაგებობის მიშენება რეკონსტრუქციის პროექტი
დირექტორი		გ. მარსაგიშვილი	არსებული შენობა/ანაზომი — სტადია: მუშა პროექტი
პრ. მთ. არქიტექტ.		გ. მარსაგიშვილი	
ხუროები		გ. მარსაგიშვილი	I სართული — დაკე. I/14
		შ. ჯოჯუა	ფურც.
დამუშავა		შ. ჯოჯუა	მასშტაბი 1:100 — ფ.რაოდ.

არსებული ფასადი სამხრეთ-აღმოსავლეთიდან
მ 1:100

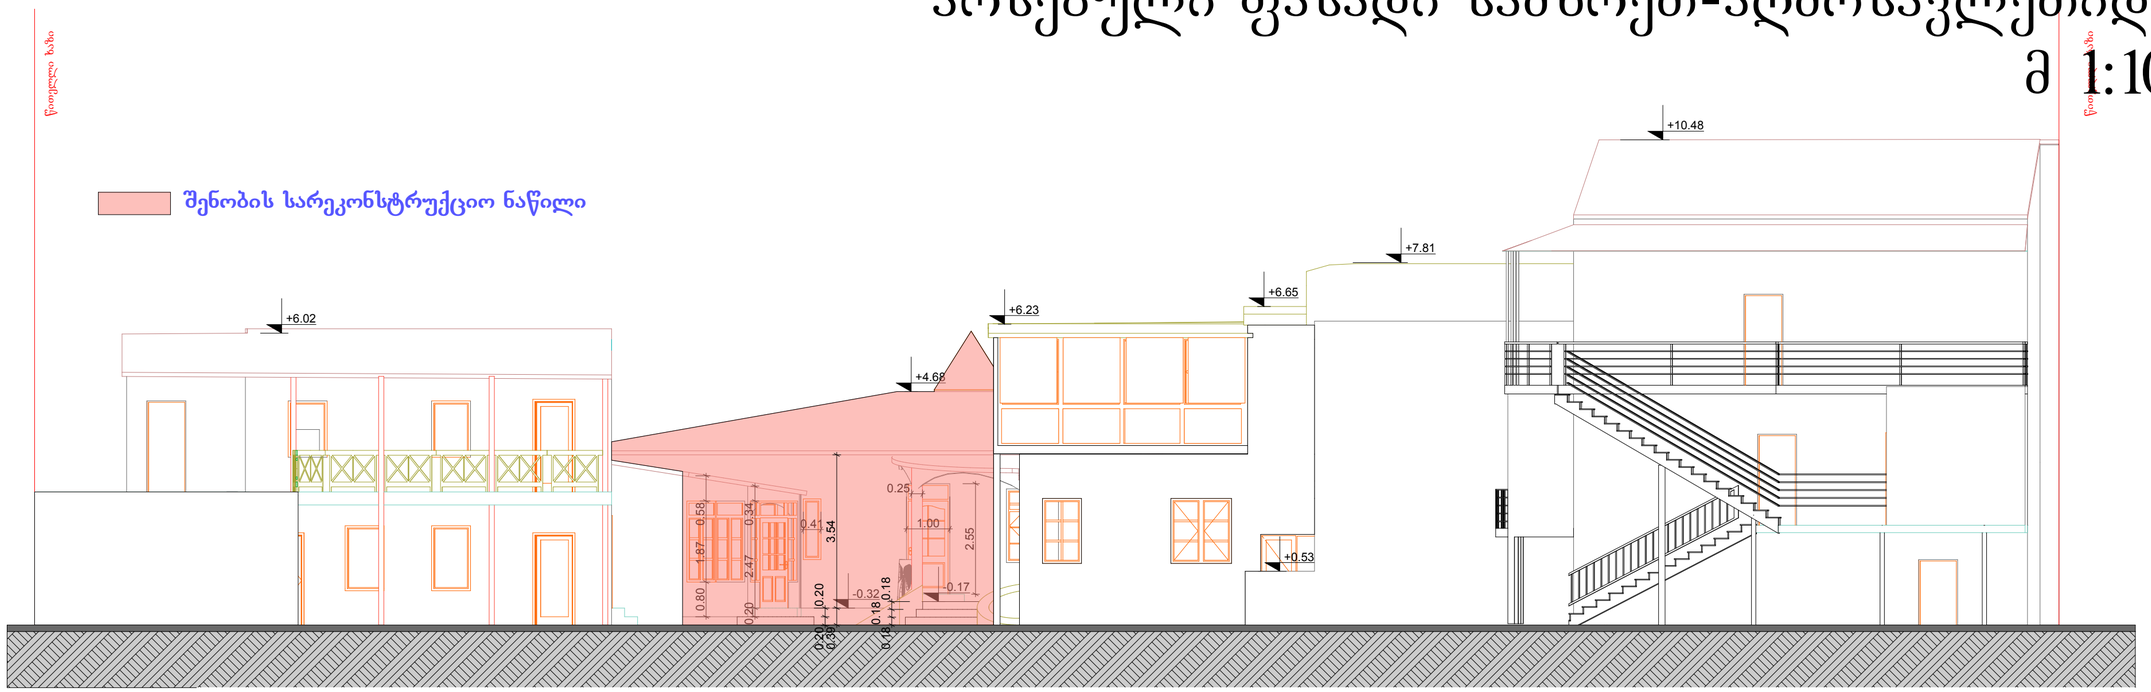


არსებული ფასადი ჩრდილო-აღმოსავლეთიდან
მ 1:100

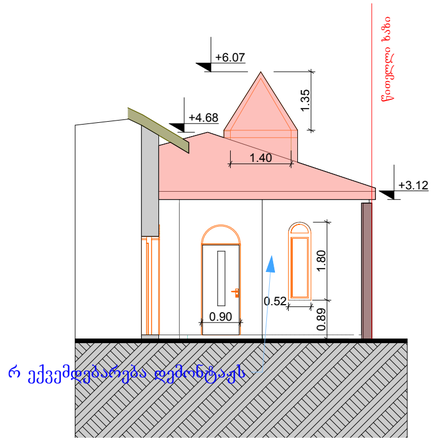



არსებული ფასადი სამხრეთ-დასავლეთიდან
დასავლეთი
მ 1:100

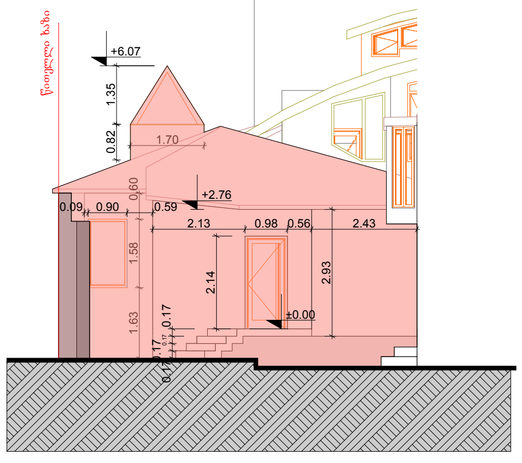


შ. ა. ს. '" არქარტი "		ა	ნინოშვილის ქ.#30-ში არსებული ნაგებობის მიშენება რეკონსტრუქციის პროექტი	
დირექტორი		გ. მარსაგიშვილი	არსებული შენობა/ანაზომი	სტადია: მუშა პროექტი
პრ. მთ. არქიტექტ.		გ. მარსაგიშვილი		
ავტორები		გ. მარსაგიშვილი	ფასადები	დაკ. 1/14
		შ. ჯოჯუა		ფურც.
დამუშავა		შ. ჯოჯუა	მასშტაბი 1:100	ფ.რაოდ.


სამეზობლო კედელი არ ექვემდებარება დემონტაჟს.

შენობის სარეკონსტრუქციო ნაწილი

არსებული ჭრილი 1-1
მ 1:100

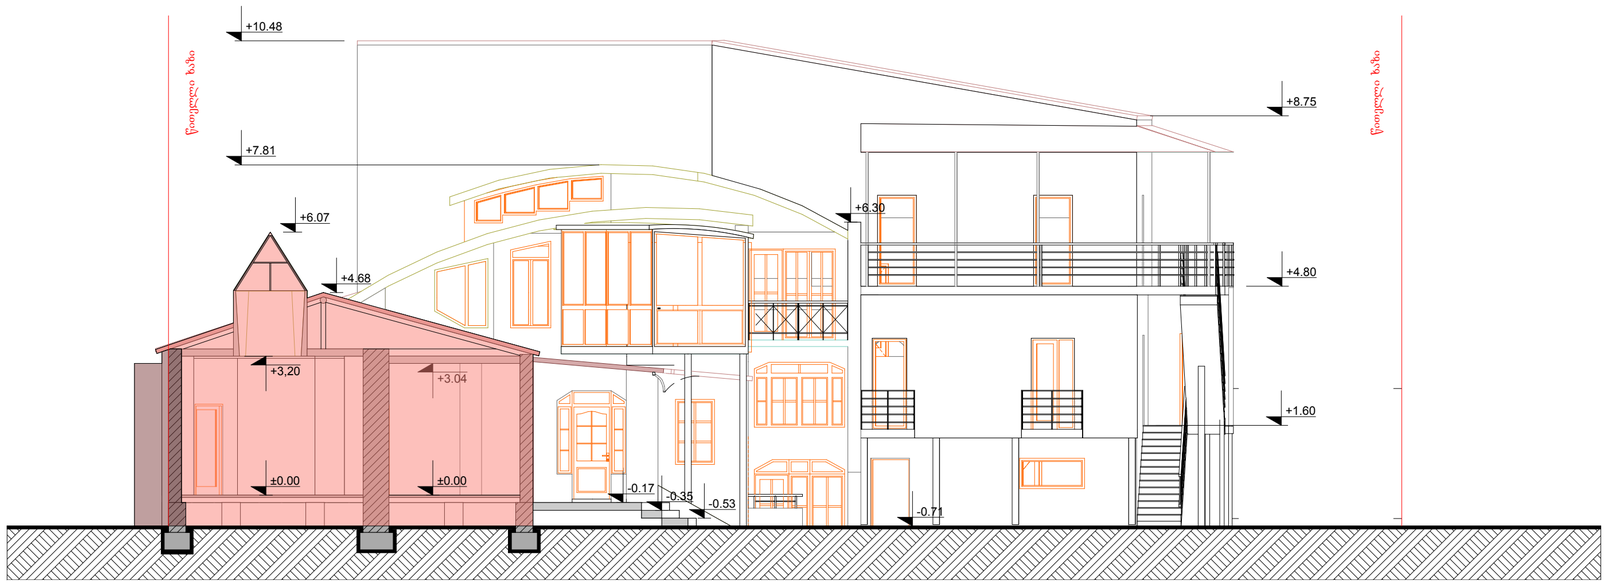

არსებული ჭრილი 2-2
მ 1:100

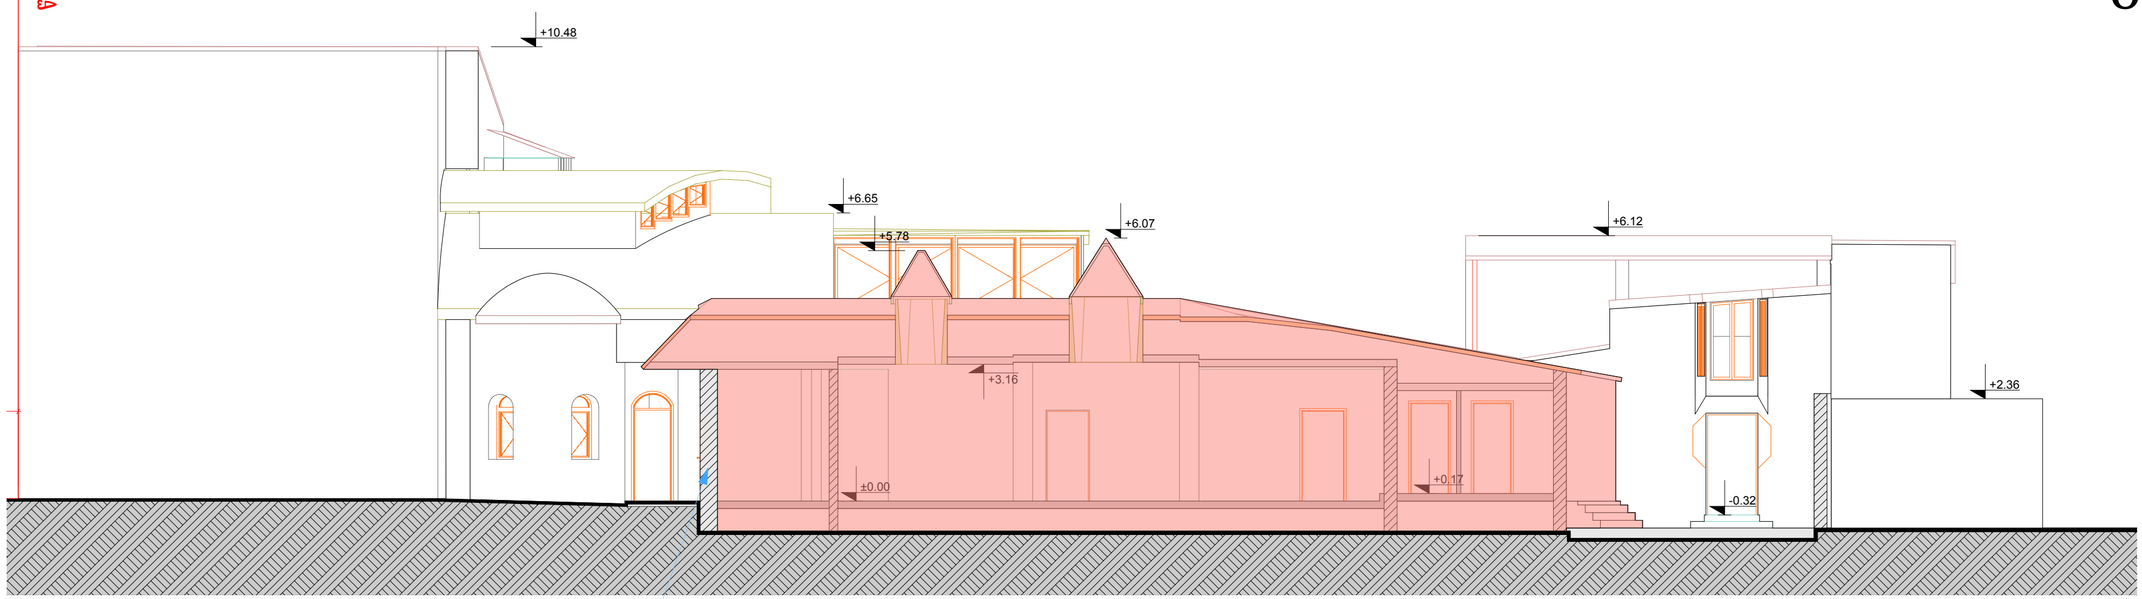

არ ექვემდებარება დემონტაჟს

შ. ა. ს. '" არქარტი "			ა	ნინოწმიდის ქ.#30-ში არსებული ნაგებობის მიშენება რეკონსტრუქციის პროექტი
დირექტორი		გ. მარსაგიშვილი	არსებული შენობა/ანაზომი	სტადია: პროექტი
პრ. მთ. არქიტექტ.		გ. მარსაგიშვილი		
ავტორები		გ. მარსაგიშვილი	ჭრილი1-1/ჭრილი2-2	დაკვ. 1/14
		შ. ჯოჯუა		ფურც.
დამუშავა		შ. ჯოჯუა	მასშტაბი 1:100	ფ.რაოდ.