FAfasadi RerzebSi "4" _"1" m 1:100



		mravalbiniani,mravalsarTuliani saxcxovrebeli saxli	Tanamdeboba	gveri	xelmowera
		arxanagoba "gogebaSvili 44"	direqtori	n. qarTveliSvili	
		gogebaSvilis q. #44	komputeruli uzrunv.	n. qarTveliSvili	
			arqitektori	n. qarTveliSvili	
			damkveTi	arxanagoba "gogebaSvili 44" v. TajaiSvili	

L.T.D. 'ARC-STILS'

FAfasadi RerzebSi "a" _"d" m 1:100



AAS S.p.s."arq-still" L.T.D. "ARC-STILS"	daniSnuleba	mravalbiniani,mravalsarTuliani saxcxovrebeli saxli	Tanamdeboba	gvari	xelmowera
	dankveTi:	amxanagoba "gogebaSvili 44"	direqtori	n. qarTveliSvili	
	nisanarTi:	gogebaSvilis q. #44	kompiuteruli versia	n. qarTveliSvili	
			arqiteqtori	n. qarTveliSvili	
			dankveTi	amxanagoba "gogebaSvili 44" v. TayaiSvili	

FAfasadi RerzebSi "1" _"4"

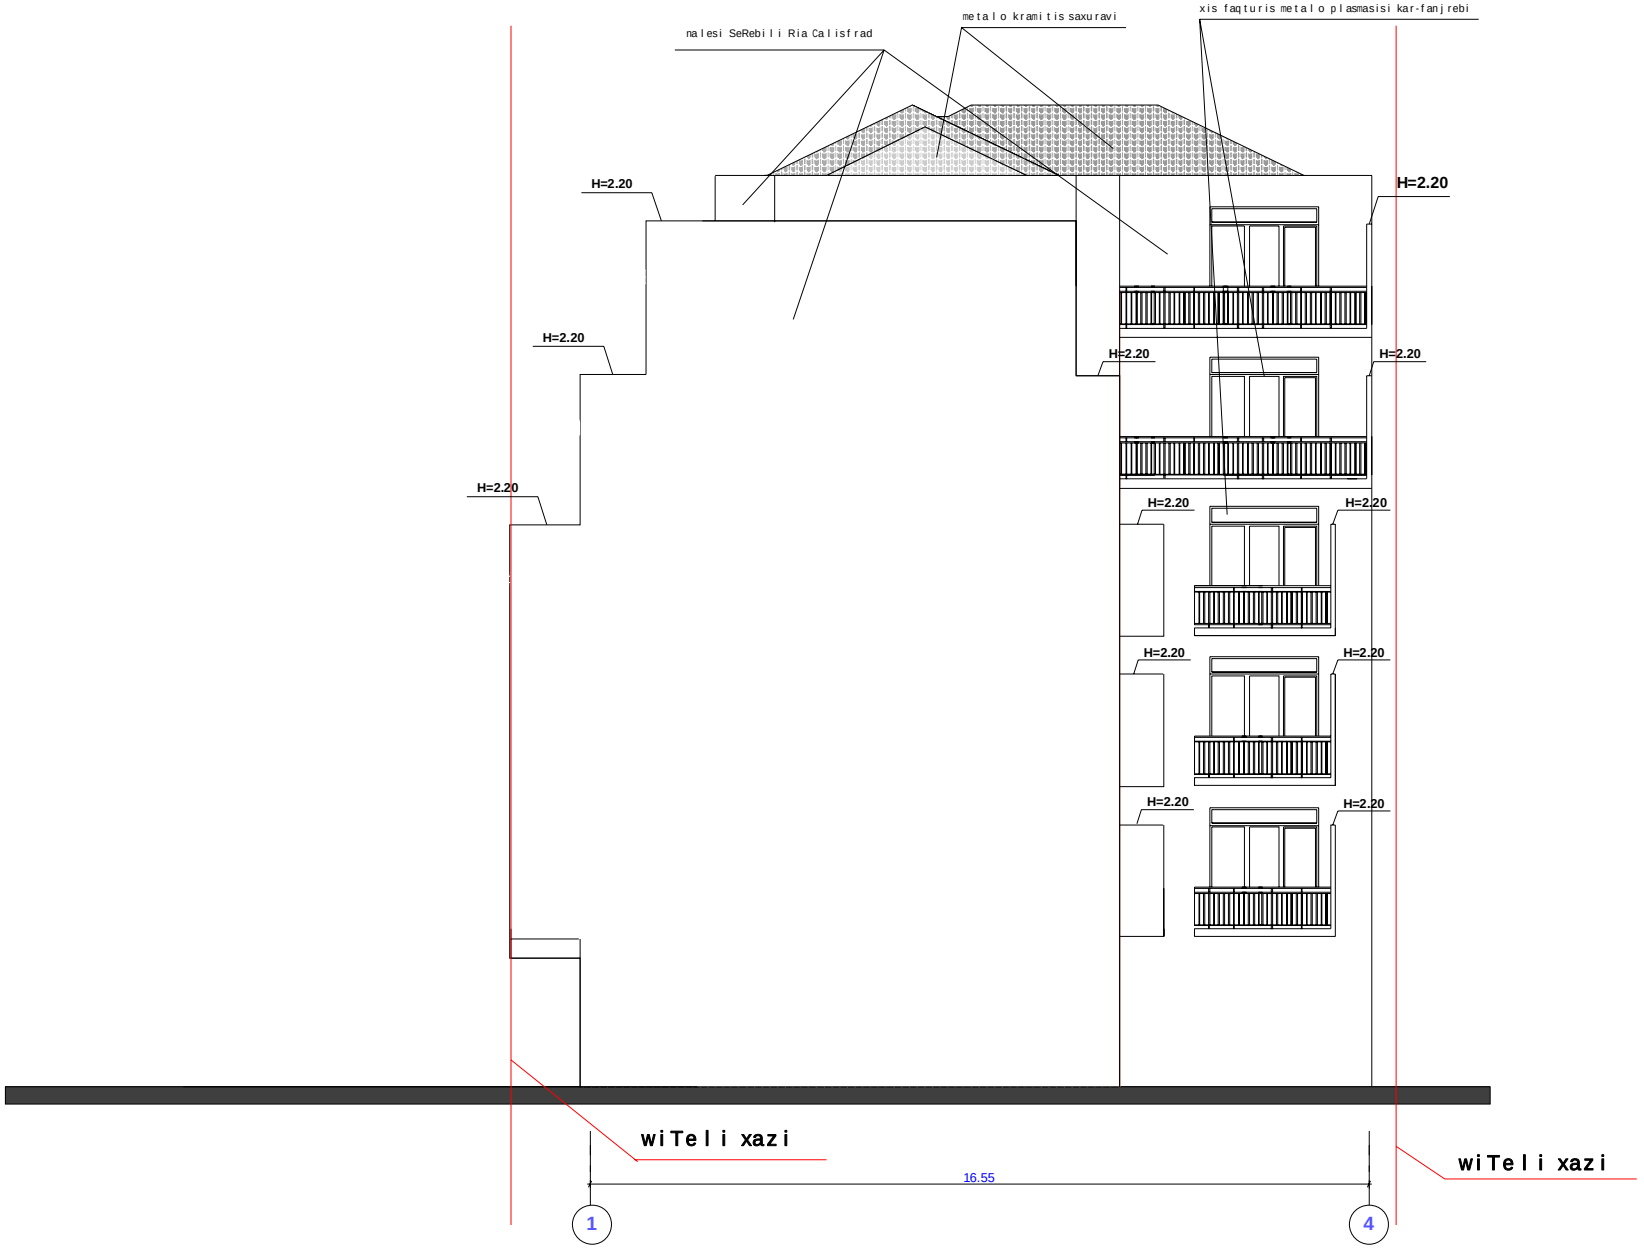

L.T.D. "ARC-STILS"	dani Snuleba	mravalbiniani,mravalsarTuliani saxcxovrebeli saxli	Tanamdebobas		xelmowera
	damkveTi	ankanagoba "gogebaSvili 44"	direqtori	n. qarTveliSvili	
	misamarTi	gogebaSvilis q. #44	kompiuteruli versia	n. qarTveliSvili	
			arqitekTori	n. qarTveliSvili	
			damkveTi	ankanagoba "gogebaSvili 44" v. TayaiSvili	

FAfasadi RerzebSi "d" _"a"

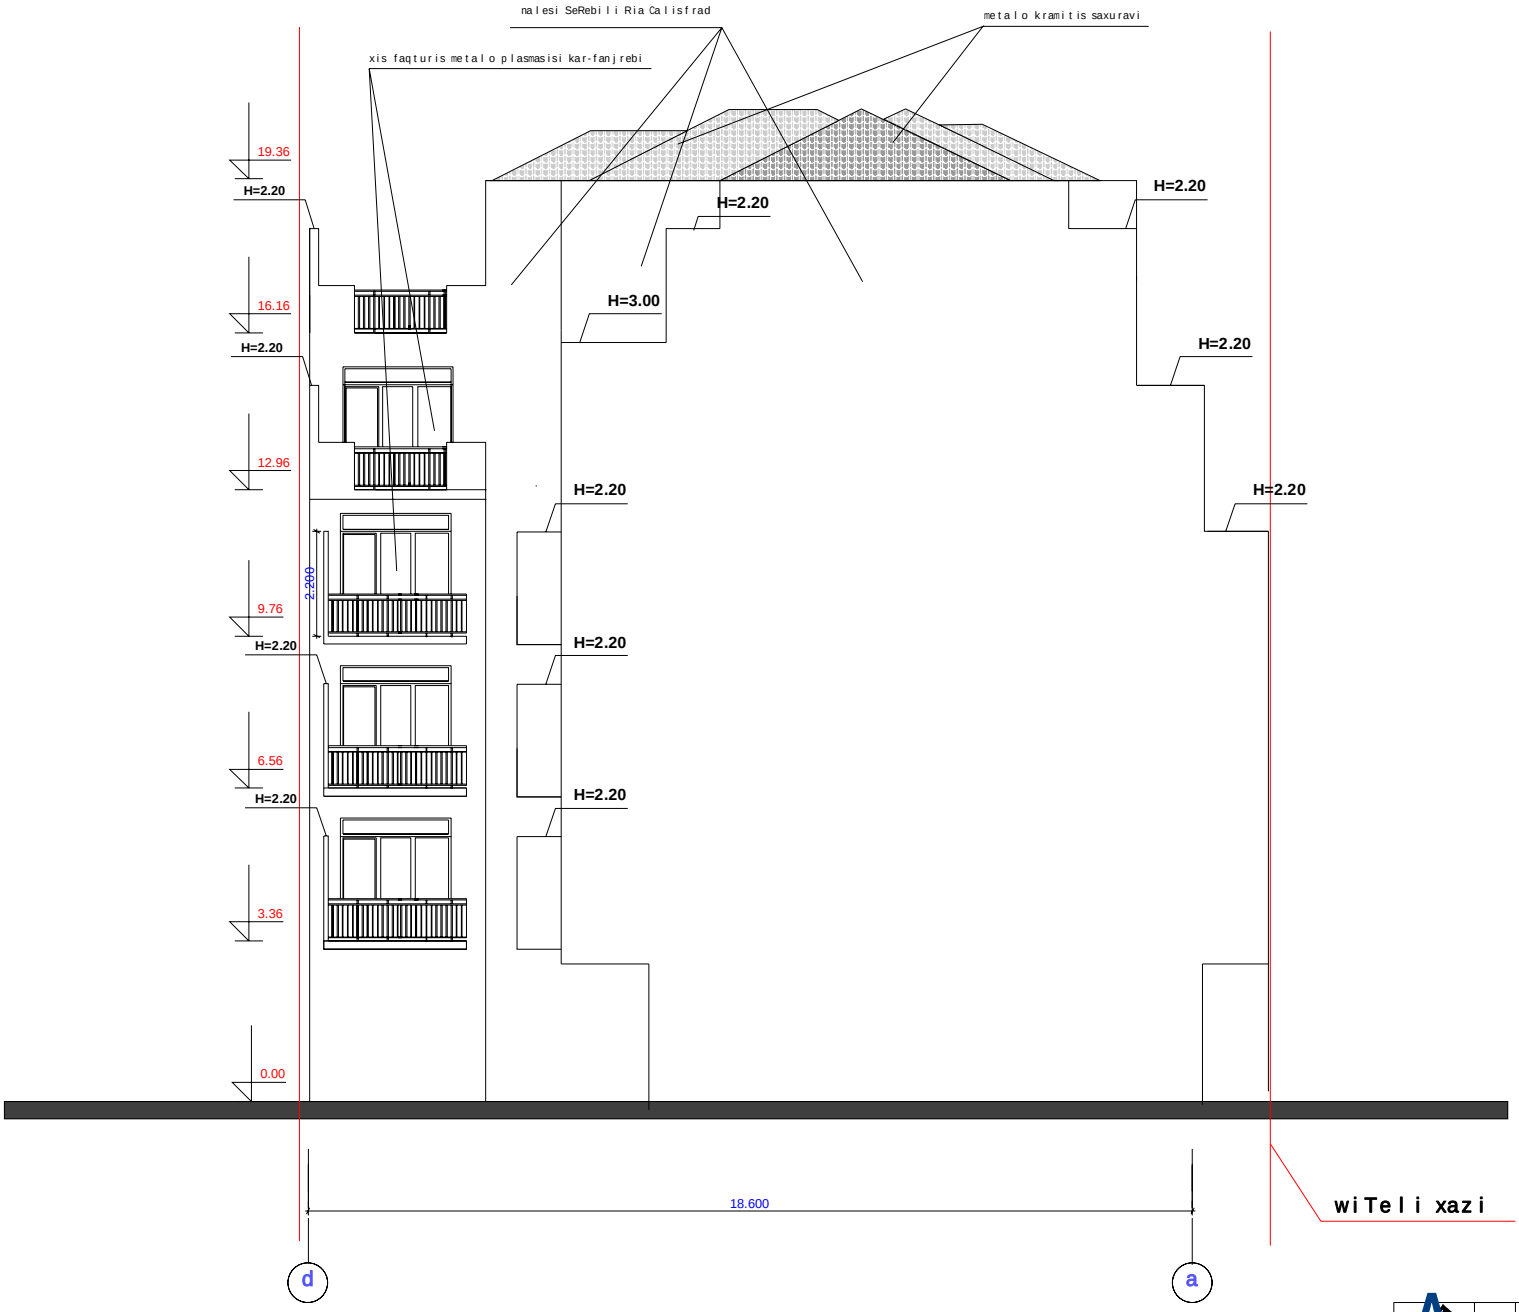

S.p.s." arq - stili" L.T.D. "ARC-STILS"	daniSnuleba	mravalbiniani,mravalsarTuliani saxcxovrebeli saxli	Tanamdeboba	gvari	xelmowera
	dankveTi:	amxanagoba "gogebaSvili 44"	direqtori	n. qarTveliSvili	
	nisanarTi:	gogebaSvilis q. # 44	kompiuteruli versia	n. qarTveliSvili	
			arqiteqtori	n. qarTveliSvili	
			dankveTi	amxanagoba "gogebaSvili 44" v. TayaiSvili	