gegma +0.000 sarTulze m 1:200

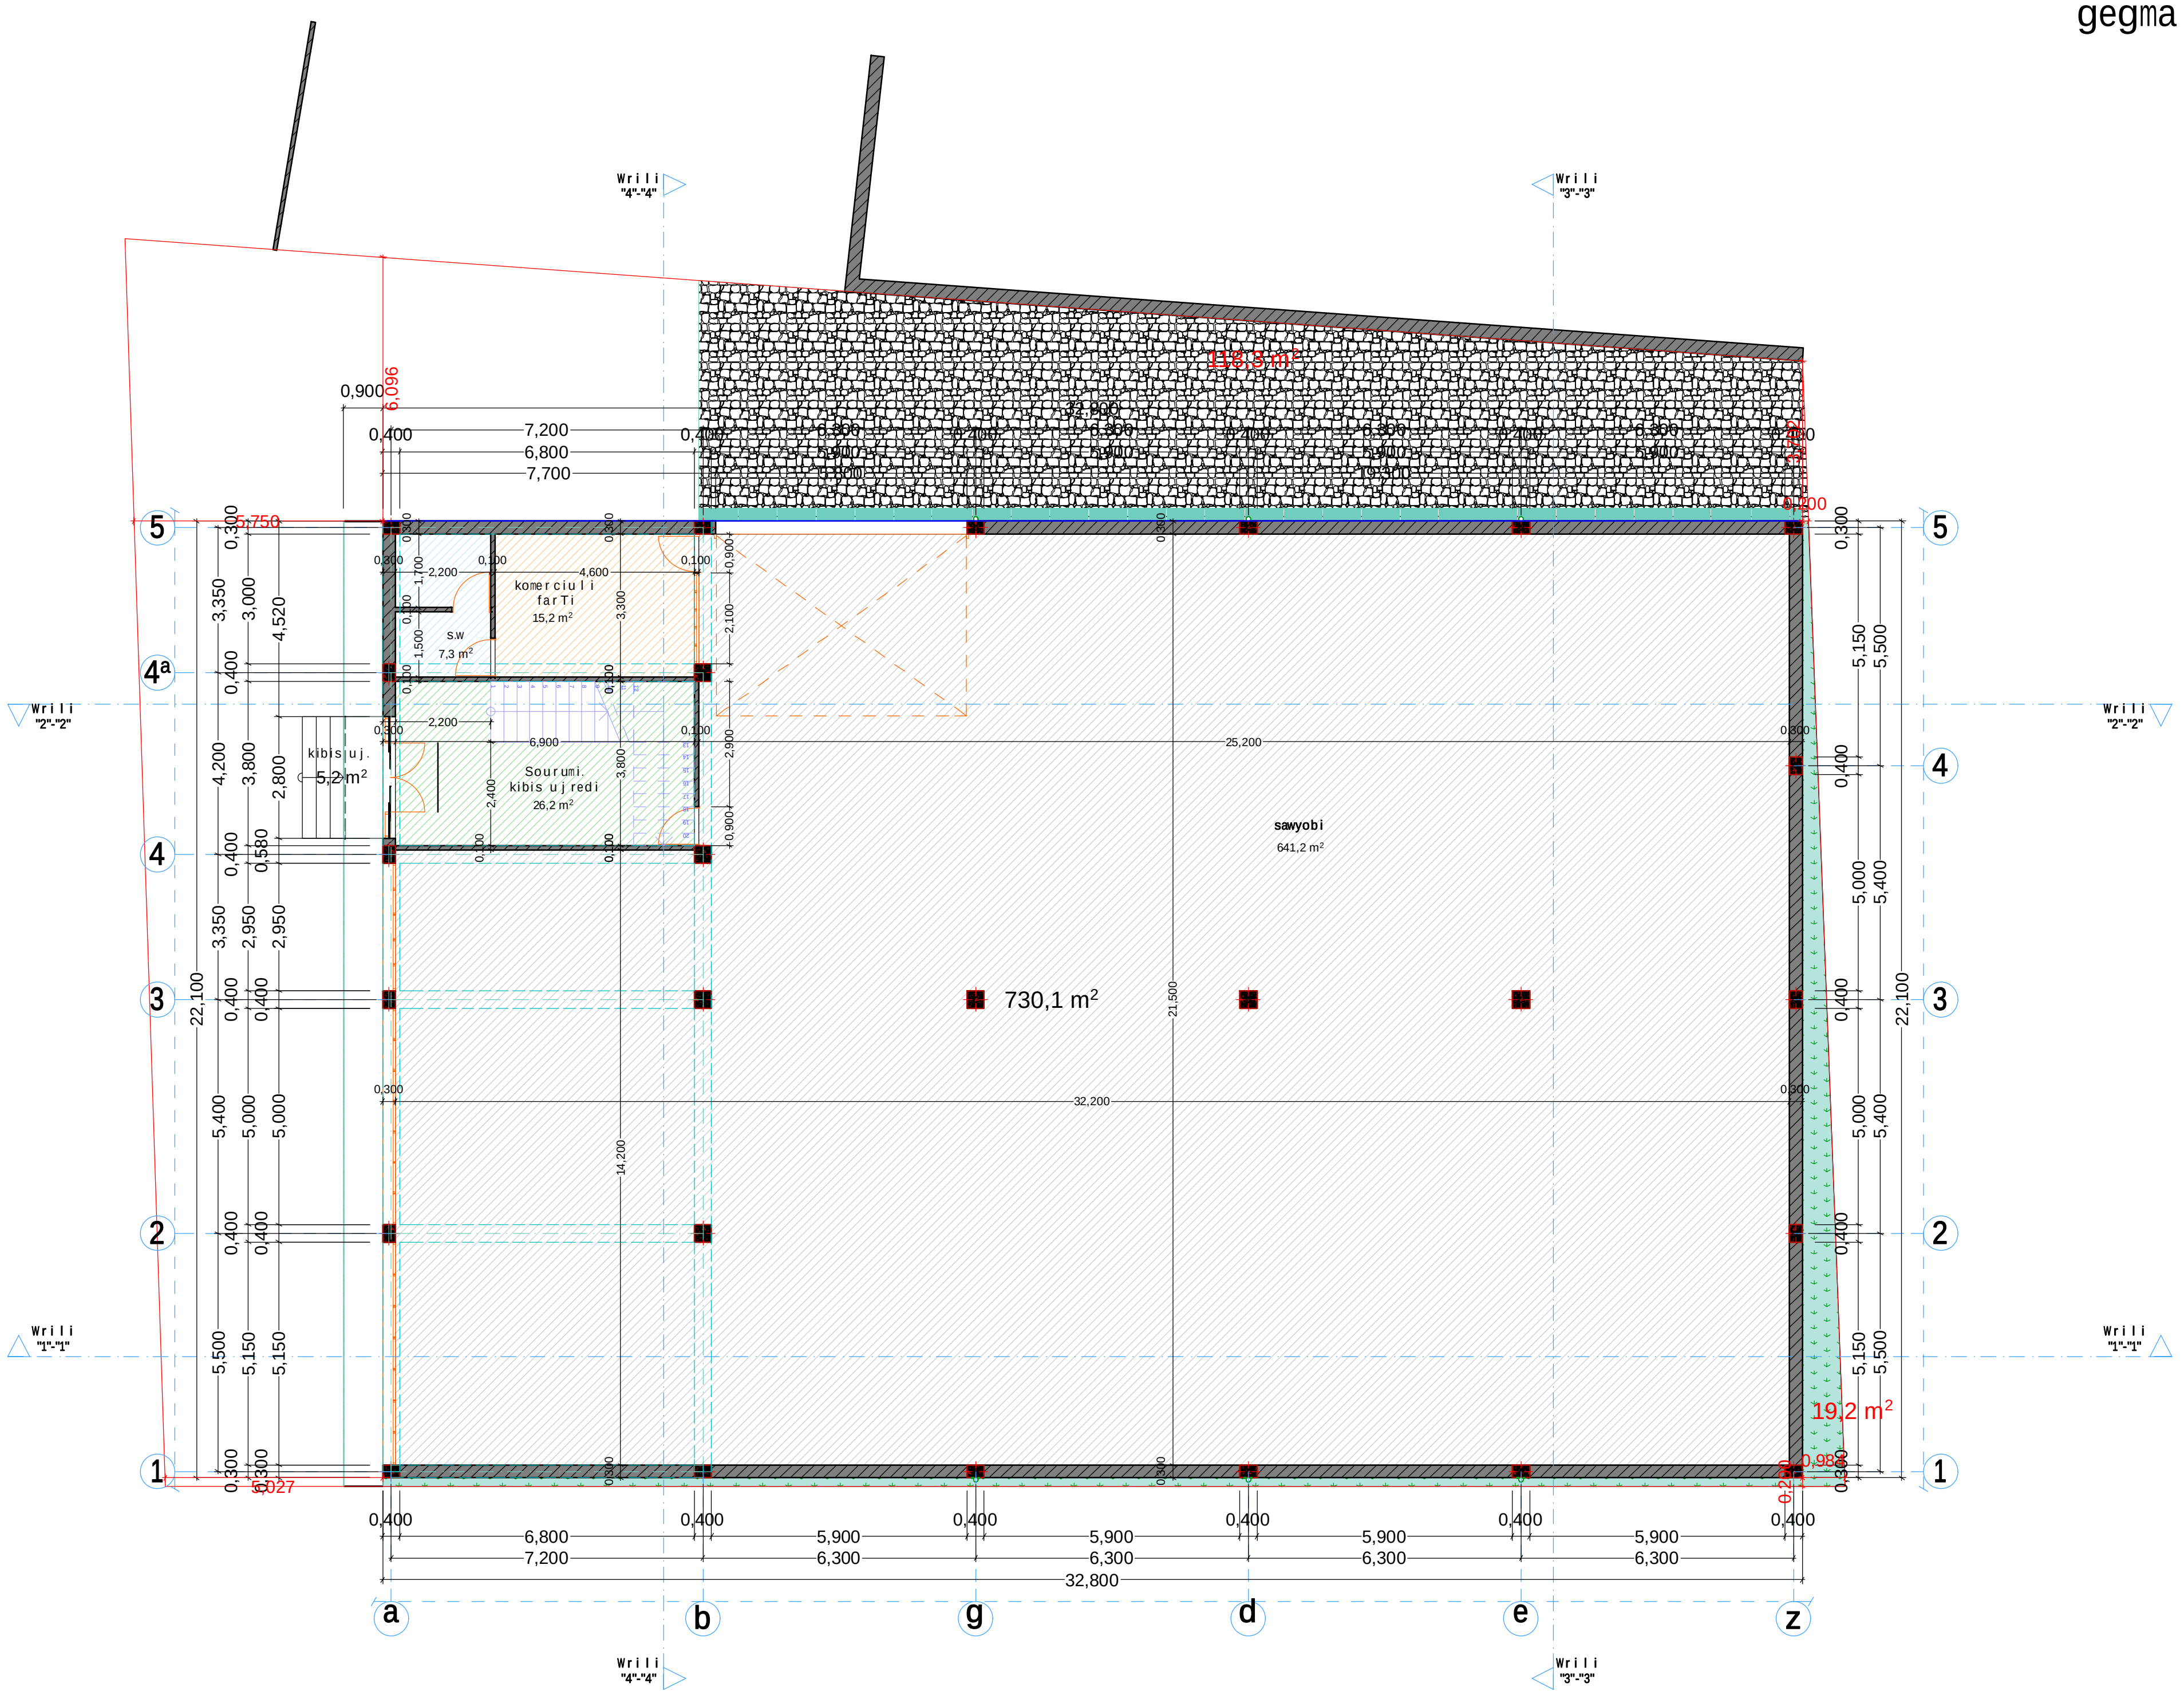

direqtori		l. kalandaZe	damkveTi : Sps "jeo dekori"	
mT. arqiteqtori		l. kalandaZe		
konstruqtori		T. jiqiZe	gegma m 1:200	2013 w.
Seasrula		l. kalandaZe	stadia	naxazi	nax. raod.	dakveTa
Seamowma			arq. nawili	a-3	15	# 2013/2

IA / INTERIOR ARCHITECTS

saqarTvelo, Tbilisi, sulxan-sabas q. # 9 tel: +995 32 2920 369 e-mail: interior.architects@yahoo.com ; skype:interior.architects :

gegma +0.000 sarTulze m 1:200

k-1 moSenebis kroki m. 1:500

730,4 m²



k-2 +0,00 niSnulis kroki m. 1:500

724,9 m²



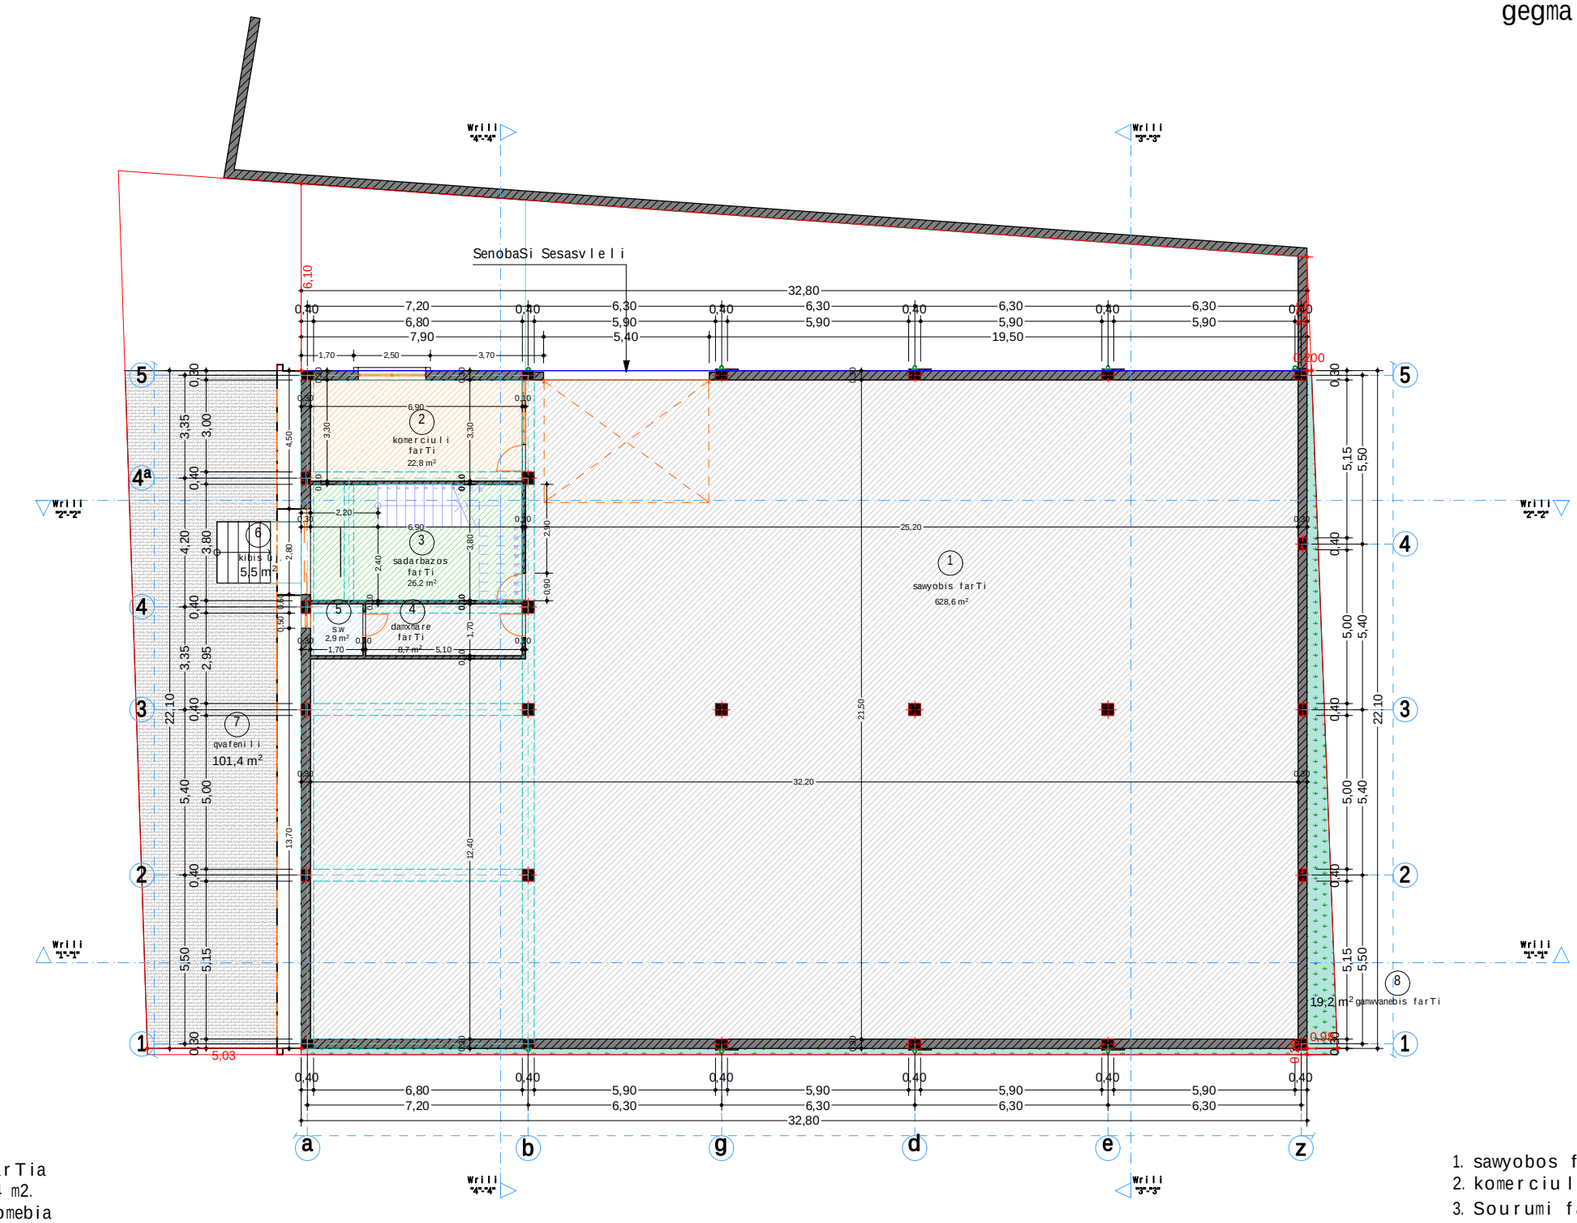

SeniSvna
+0,000 sarTulze moSenebis farTia
kibis ujredis CaTvliT 730,4 m2.
gare konturze gabarituli zomebia
''6''-''1'' RerZebSi 22,10 g.m.
''a''-''T'' RerZebSi 32,80 g.m.

eqsplikacia

1. sawyobos farTi ---------- 628,6 m²
2. komerciuli farTi ---------- 22,8 m²
3. Sourumi farTi ---------- 26,2 m²
4. damxmare farTi ---------- 8,7 m²
5. s.w. ---------- 2,9 m²
6. kibis ujredi ---------- 5,5 m²

direqtori		l. kalandaZe	damkveTi : Sps "jeo dekori" koreqtirebuli proeqti			
mT. arqiteqtori		l. kalandaZe				
konstruqtori		T. jiqiZe	gegma m 1:200			2014 w.
Seasrula		l. kalandaZe	stadia	naxazi	nax. raod.	dakveTa
Seamowma			arq. nawili	a-3	15	# 2014/2

saqarTvelo, Tbilisi, sulxan-sabas q. # 9 tel: +995 32 2920 369 e-mail: interior.architects@yahoo.com ; skype:interior.architects :

IA / INTERIOR ARCHITECTS

gegma +3.200 sarTuleze m 1:200

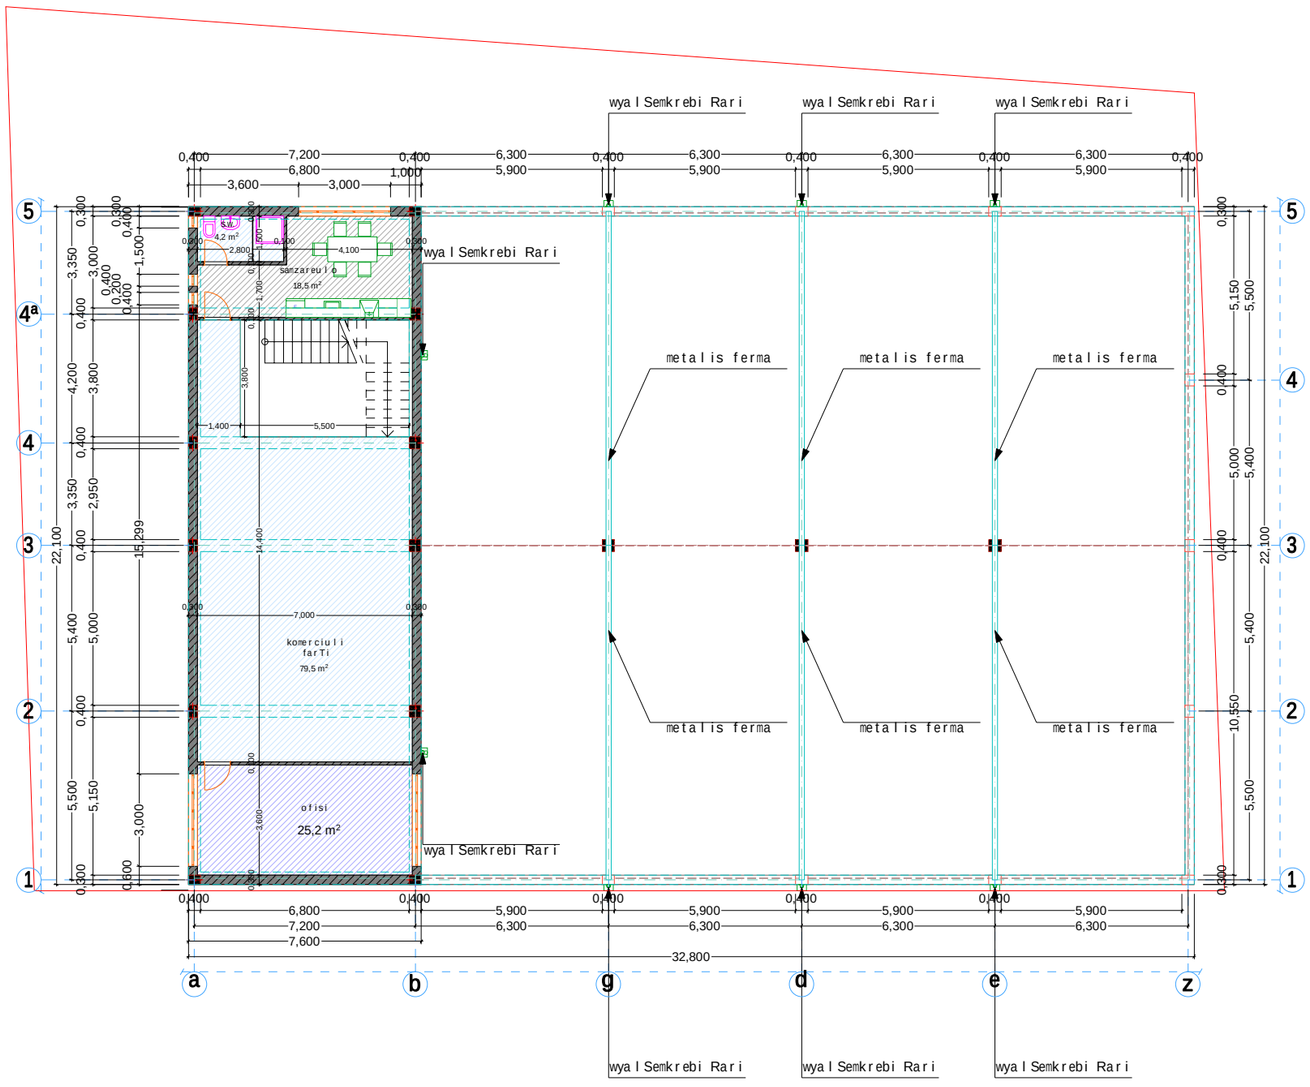

	direqtori		l. kalandaZe	damkveTi : Sps "jeo dekori"			
	mT. arqiteqtori		l. kalandaZe				
	konstruqtori		T. jiqiZe	gegma m 1:200			2013 w.
	Seasrula		l. kalandaZe	stadia	naxazi	nax. raod.	dakveTa
	Seamowma			arq. nawili	a-4	15	# 2013/2

IA / INTERIOR ARCHITECTS

saqarTvelo, Tbilisi, sulxan-sabas q. # 9 tel: +995 32 2920 369 e-mail: interior.architects@yahoo.com ; skype:interior.architects :

gegma +3.200 sarTulze m 1:200

k-2 +3,20 niSnulis kroki m. 1:500

168,0 m²

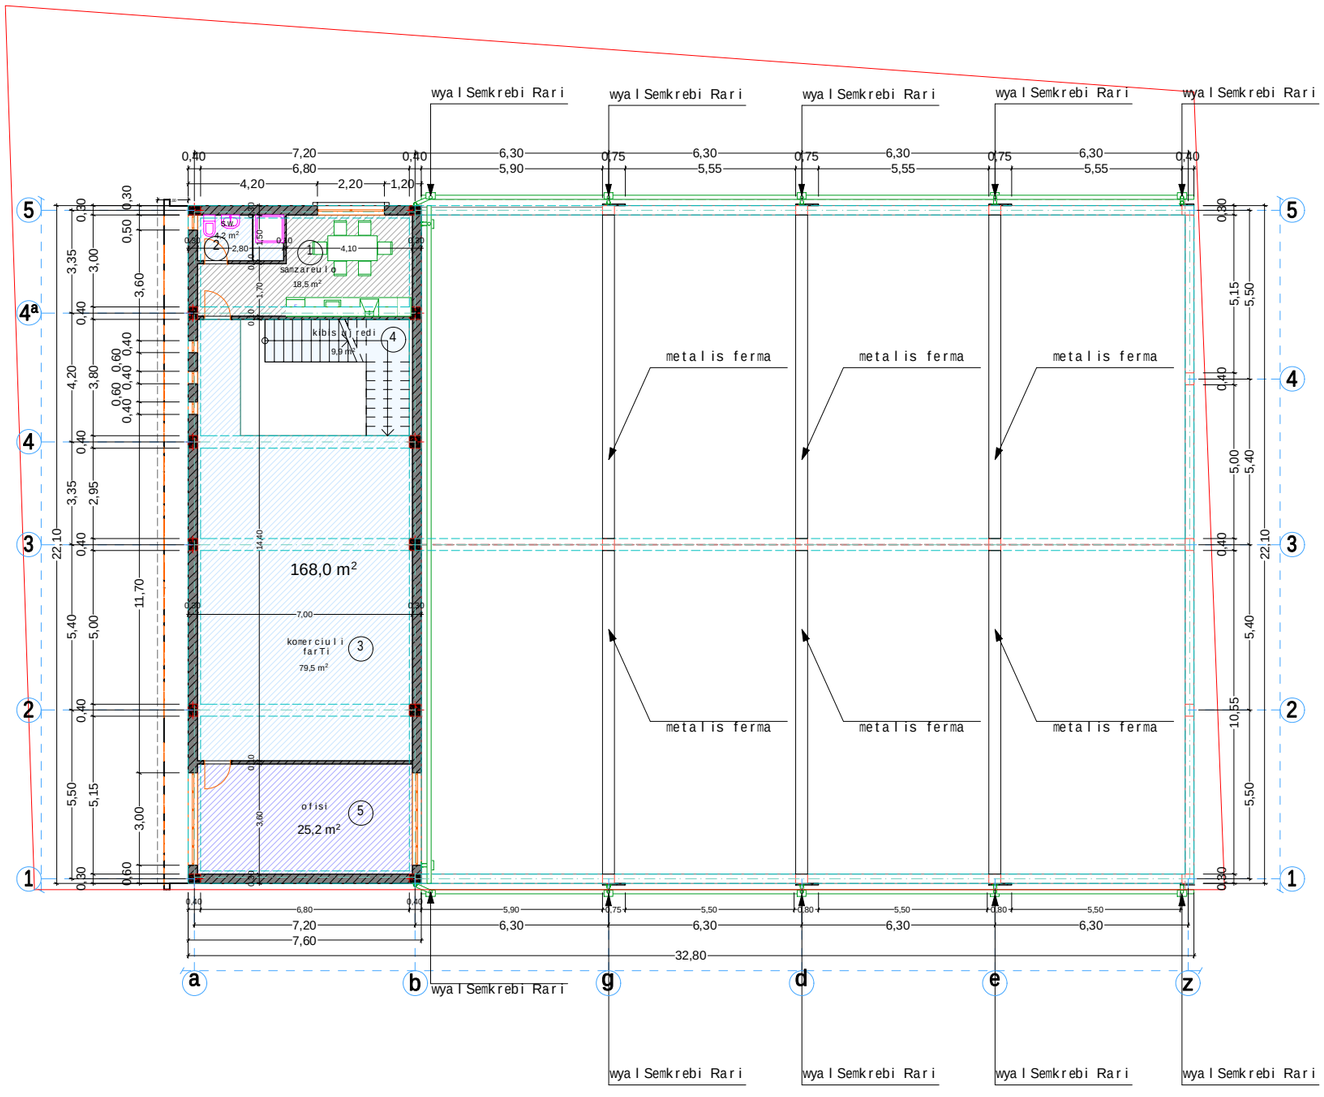

eqsplikacia

1. samzareulos farTi ---------- 18,5 m²
2. s.w. ---------- 4,2 m²
3. komerciuli farTi ---------- 79,5 m²
4. kibis ujredis farTi ---------- 9,9 m²
5. ofisis farTi ---------- 25,2 m²

direqtori		l. kalandaZe	damkveTi : Sps "jeo dekori" koreqtirebuli proeqti				
mT. arqiteqtori		l. kalandaZe					
konstruqtori		T. jiqiZe	gegma m 1:200			2014 w.	
Seasrula		l. kalandaZe	stadia	naxazi	nax. raod.	dakveTa	
Seamowma			arq. nawili	a-4	15	# 2014/2	

saqarTvelo, Tbilisi, sulxan-sabas q. # 9 tel: +995 32 2920 369 e-mail: interior.architects@yahoo.com ; skype:interior.architects :

IA / INTERIOR ARCHITECTS

gadaxurvis gegma m 1:200

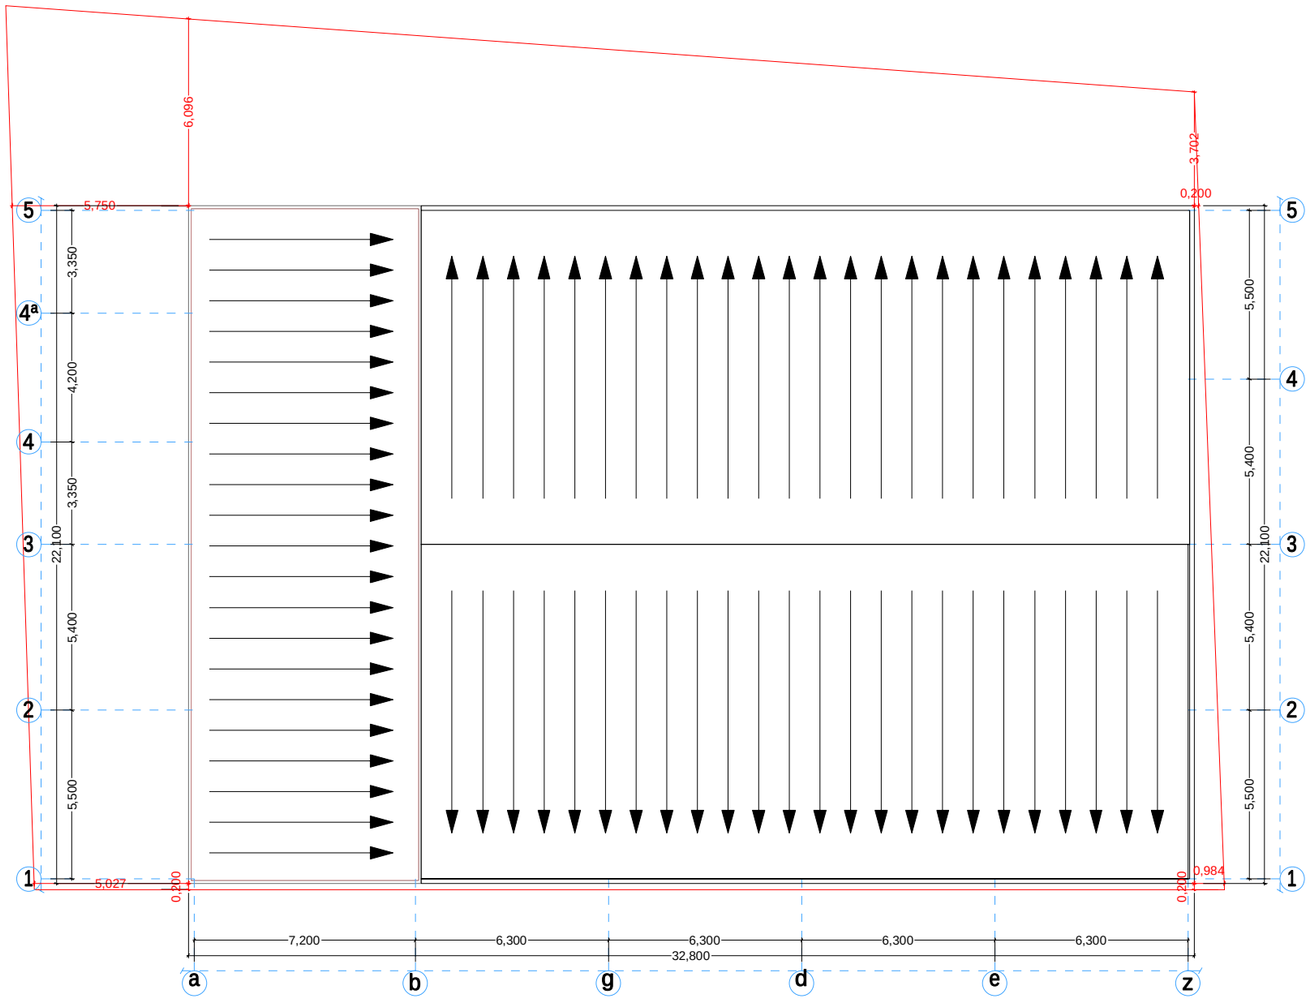

	direqtori		l. kalandaZe	damkveTi : Sps "jeo dekori"			
	mT. arqiteqtori		l. kalandaZe				
	konstruqtori		T. jiqiZe	gegma m 1:200			2013 w.
	Seasrula		l. kalandaZe	stadia	naxazi	nax. raod.	dakveTa
	Seamowma			arq. nawili	a-5	15	# 2013/2

saqarTvelo, Tbilisi, sulxan-sabas q. # 9 tel: +995 32 2920 369 e-mail: interior.architects@yahoo.com ; skype:interior.architects :

IA / INTERIOR ARCHITECTS

gadaxurvis gegma m 1:200

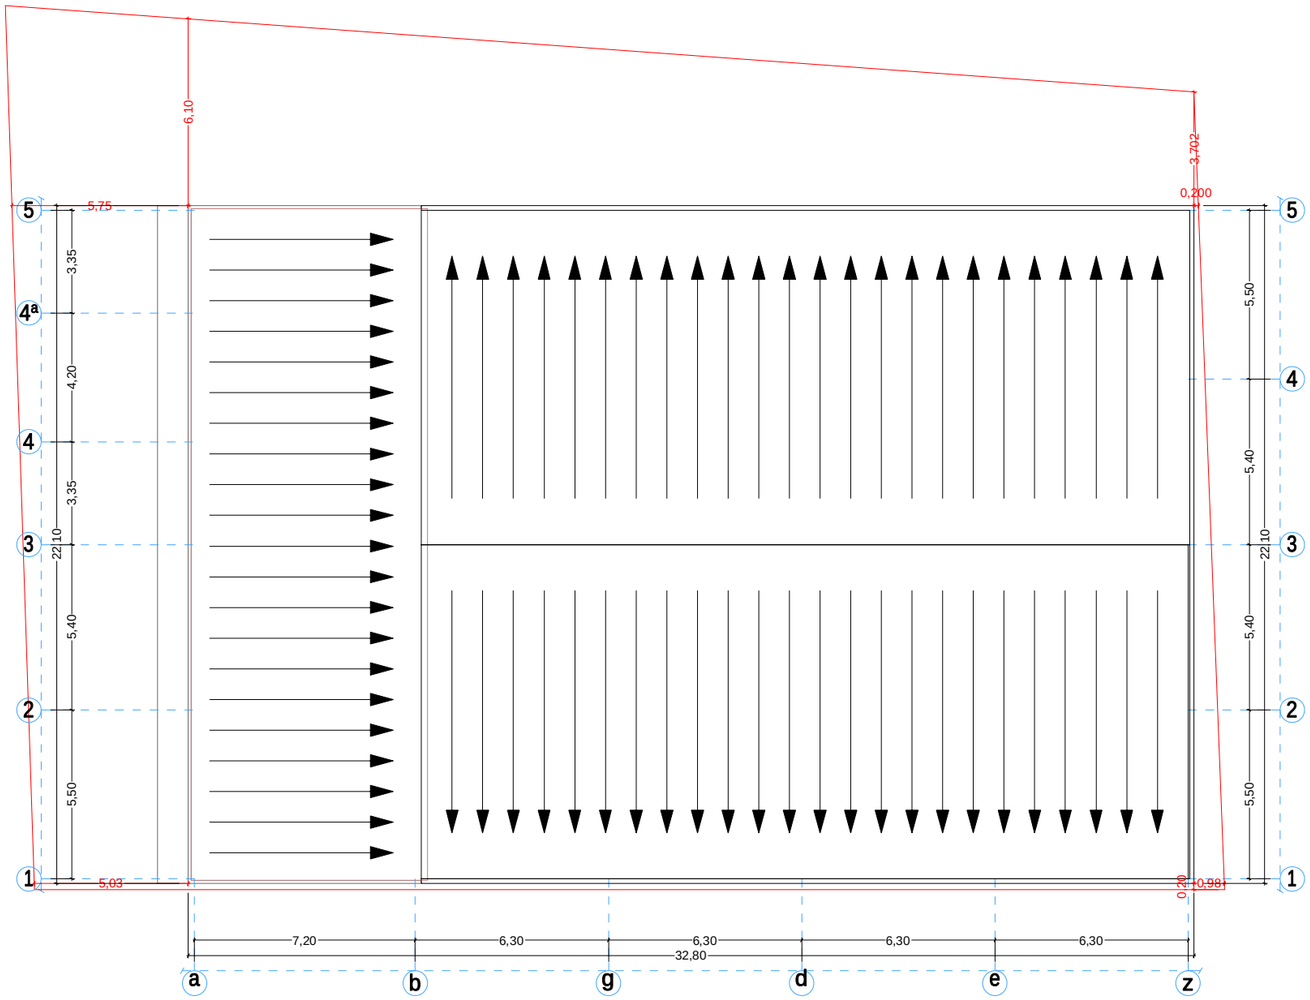

	direqtori		l. kalandaZe	damkveTi : Sps "jeo dekori" koreqtirebuli proeqti			
	mT. arqiteqtori		l. kalandaZe				
	konstruqtori		T. jiqiZe	gegma m 1:200			2014 w.
	Seasrula		l. kalandaZe	stadia	naxazi	nax. raod.	dakveTa
	Seamowma			arq. nawili	a-5	15	# 2014/2

saqarTvelo, Tbilisi, sulxan-sabas q. # 9 tel: +995 32 2920 369 e-mail: interior.architects@yahoo.com ; skype:interior.architects :

IA / INTERIOR ARCHITECTS

Wrili "a"-"z" RerZebze m 1:200

Wrili "1"-"1"

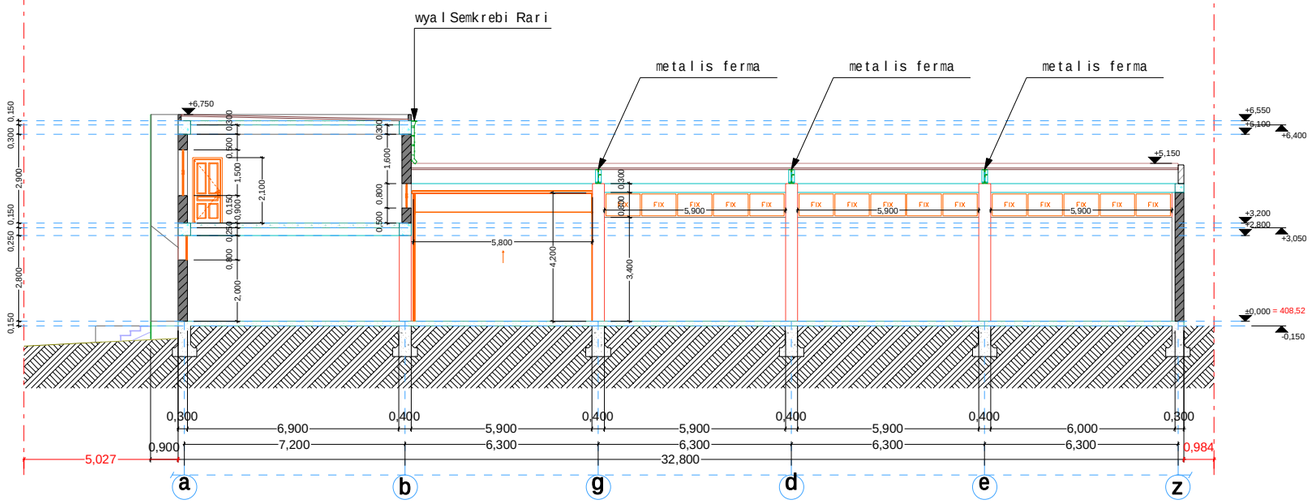

	direqtori		l. kalandaZe	damkveTi : Sps "jeo dekori"			
	mT. arqiteqtori		l. kalandaZe				
	konstruqtori		T. jiqiZe	gegma m 1:200			2013 w.
	Seasrula		l. kalandaZe	stadia	naxazi	nax. raod.	dakveTa
	Seamowma			arq. nawili	a-6	15	# 2013/2

IA / INTERIOR ARCHITECTS

saqarTvelo, Tbilisi, sulxan-sabas q. # 9 tel: +995 32 2920 369 e-mail: interior.architects@yahoo.com ; skype:interior.architects :

Blues Brothers

Wrili "1"-"1"

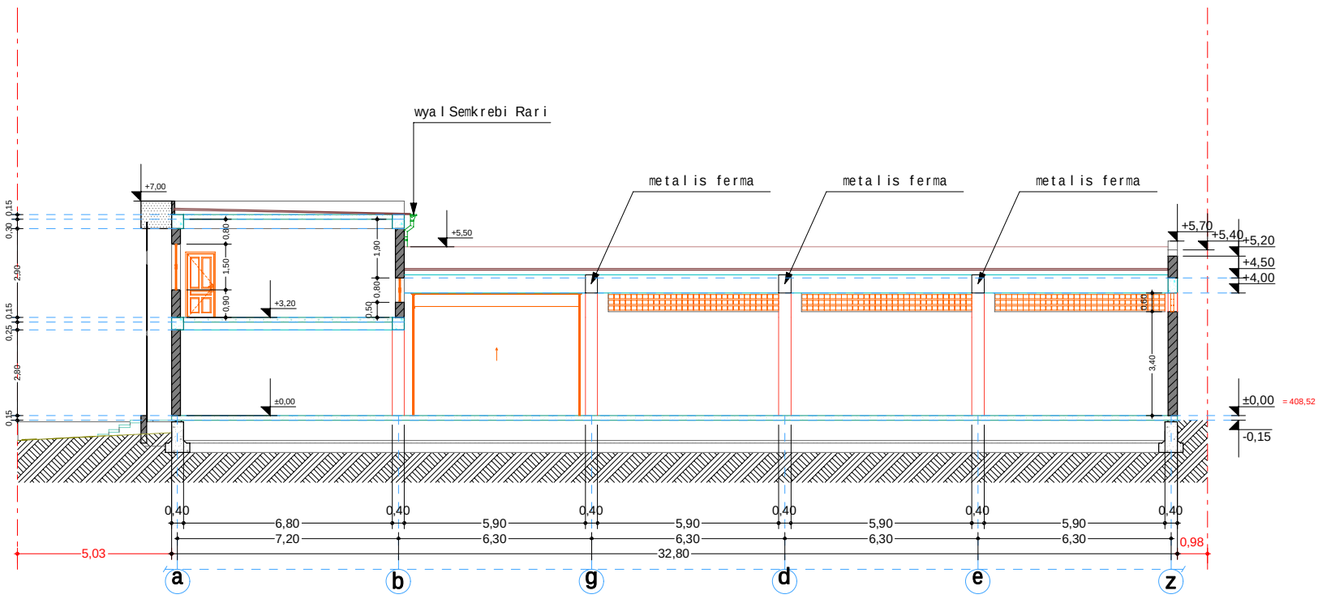

	direqtori		l. kalandaZe	damkveTi : Sps "jeo dekori" koreqtirebuli proeqti			
	mT. arqiteqtori		l. kalandaZe				
	konstruqtori		T. jiqiZe	gegma m 1:200			2014 w.
	Seasrula		l. kalandaZe	stadia	naxazi	nax. raod.	dakveTa
	Seamowma			arq. nawili	a-6	15	# 2014/2

saqarTvelo, Tbilisi, sulxan-sabas q. # 9 tel: +995 32 2920 369 e-mail: interior.architects@yahoo.com ; skype:interior.architects :

IA / INTERIOR ARCHITECTS