# გადახურვა

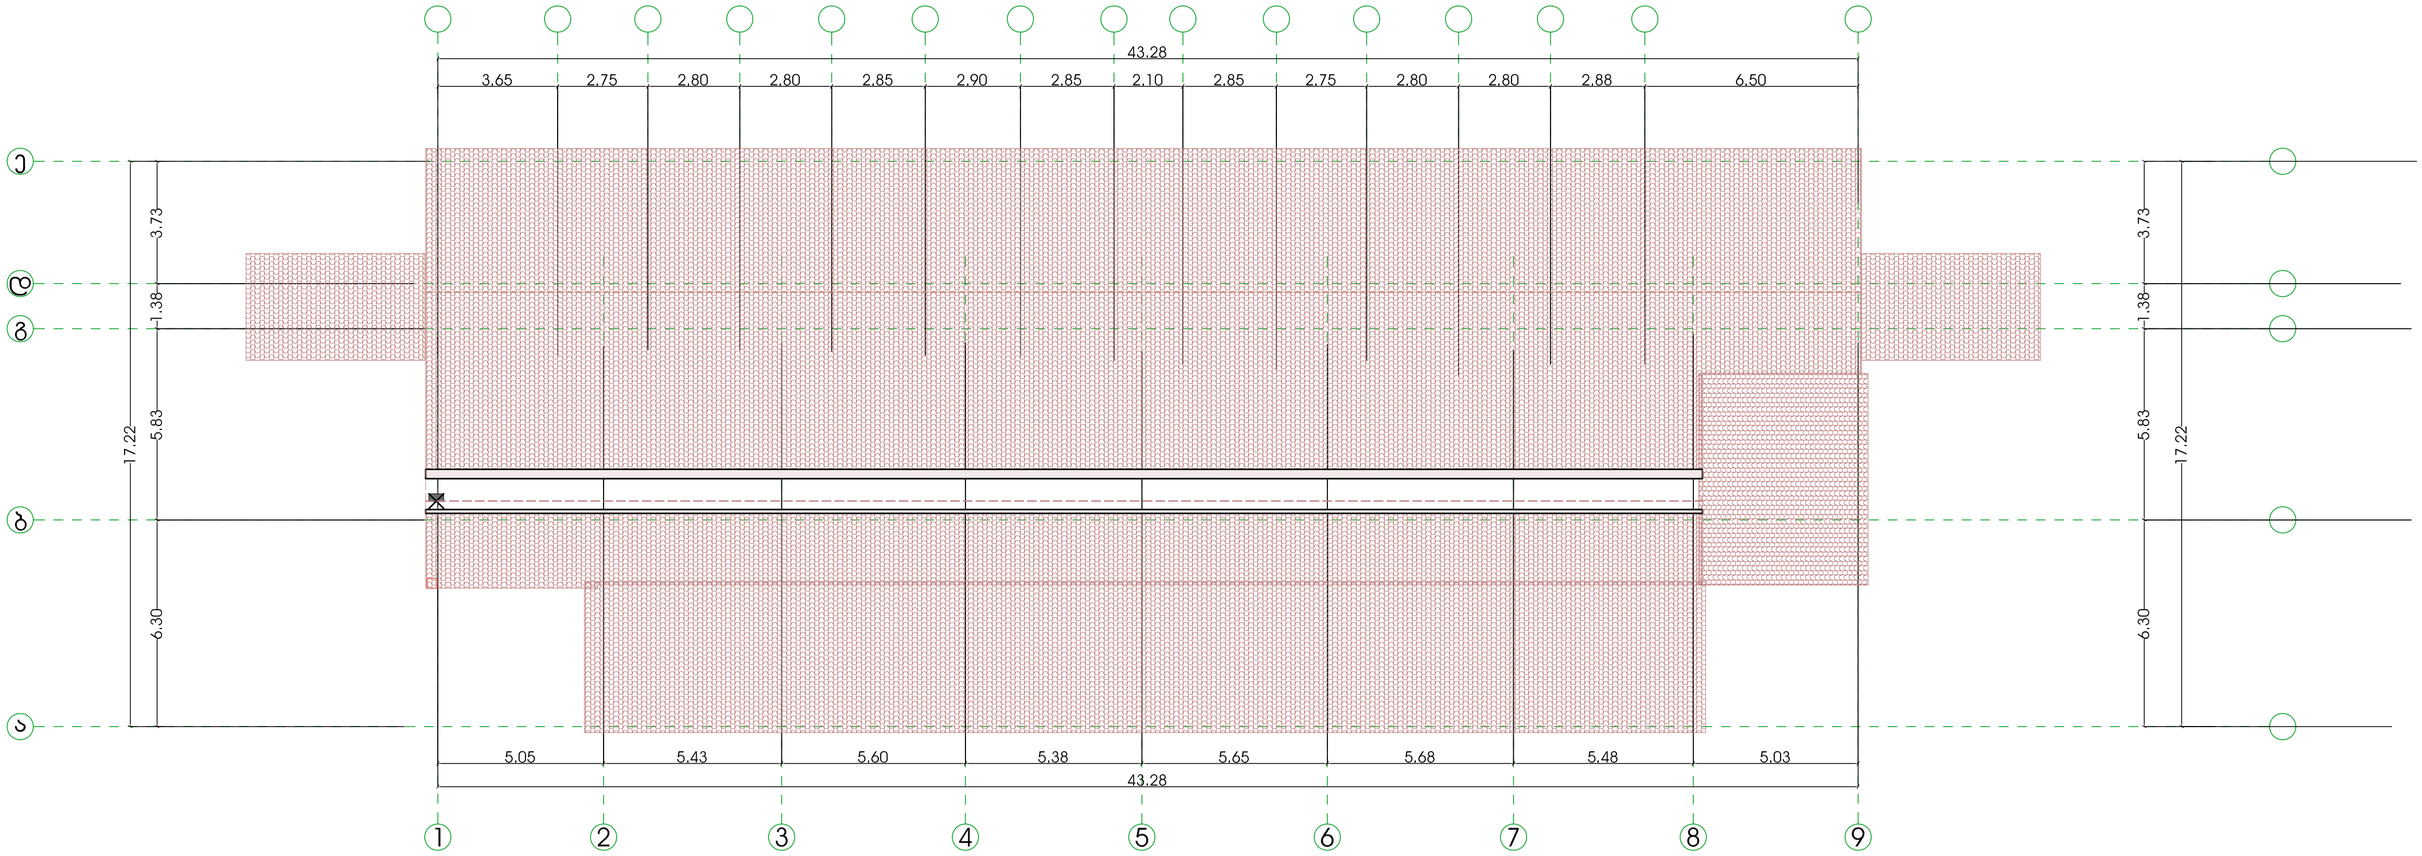


| | | | | | |
|---|---|---|---|---|---|
| 26.06.2014 | 1:200 | დამკვეთი : შპს ბაქსვუდის საერთაშორისო სკოლა თბილისი | ქ.თბილისი წყნეთი რუსთაველი ქ. № 52 | | |
| | | უფლებამოსილი პირი /ი. მარჩენკო/ | აზომა | ც.ბართაია | |
| | | | დაამუშავა | ც.ბართაია | |


საინჟინრო საძიებო სამსახური

marchenko

ტოპო-გეოდეზიური და საინჟინრო სამსახური

სანავიროს №2

Email: marchenko@ess-survey.ge Mob: +995 595 419 419

# გეგმა 0.00 ნიშნულზე  მ 1:200

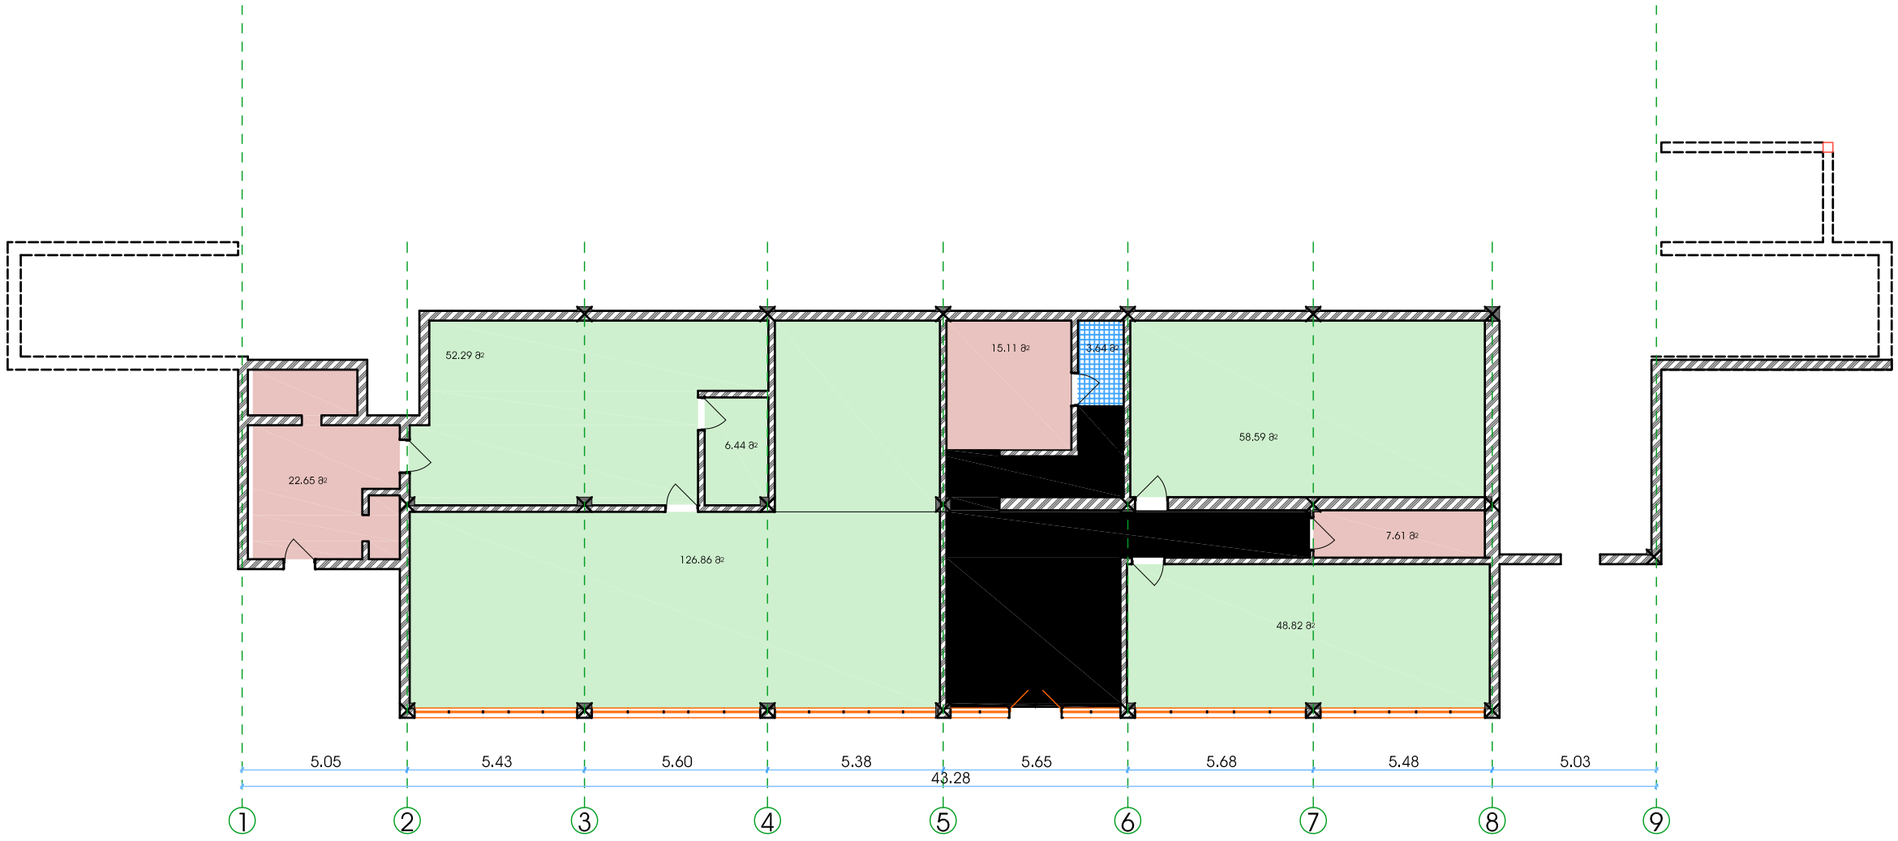


| | | | | | | |
|---|---|---|---|---|---|---|
| 26.06.2014 | 1:200 | დამკვეთი : შპს ბაქსვუდის საერთაშორისო სკოლა თბილისი | ქ.თბილისი წყნეთი რუსთაველი ქ. № 52 | | | საინჟინრო საძიებო სამსახური |
| | | უფლებამოსილი პირი /ი. მარჩენკო/ | აზომა | ც.ბართაია | | marchenko ბორჯო-გეოდეზიური და საინჟინრო სამსახური სანაპიროს №2 |
| | | | დაამუშავა | ც.ბართაია | | Email: marchenko@ess-survey.ge Mob: +995 595 419 419 |

# გეგმა 3.40 ნიშნულზე  მ 1:200

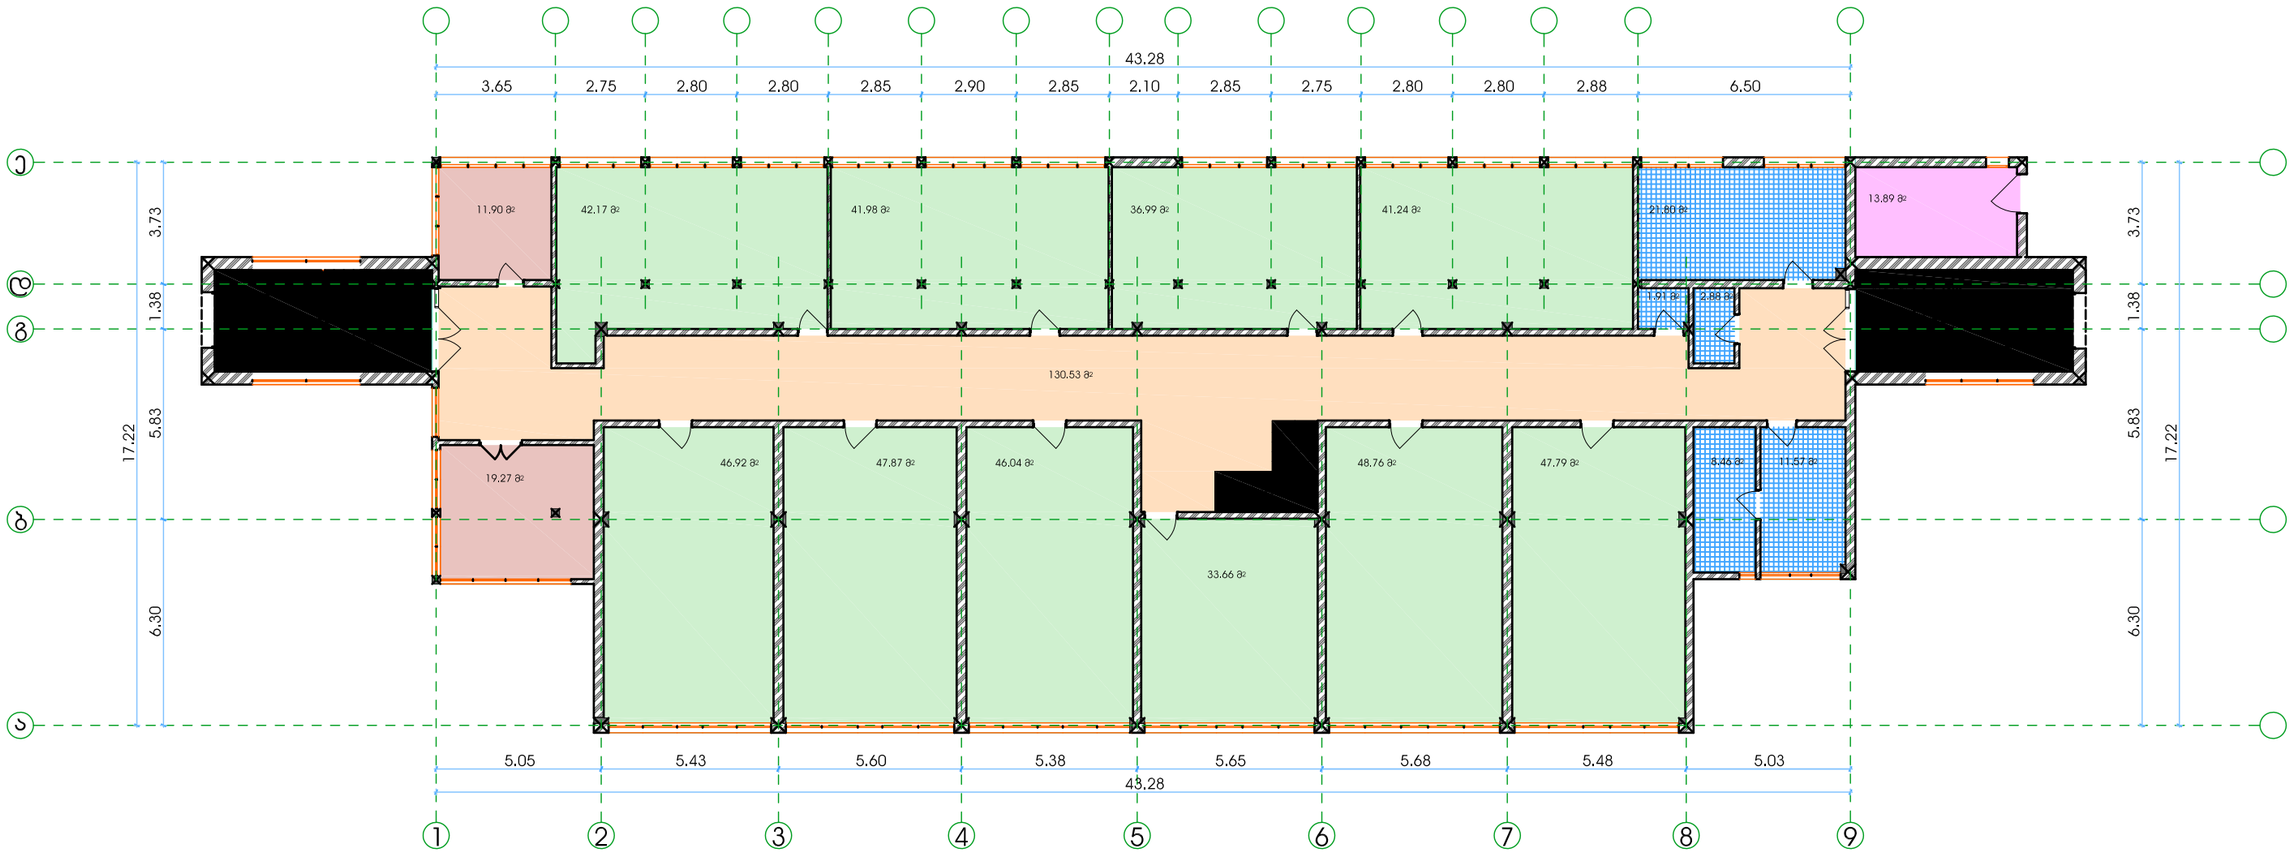


| | | | | | | |
|---|---|---|---|---|---|---|
| 26.06.2014 | 1:200 | დამკვეთი : შპს ბაქსვუდის საერთაშორისო სკოლა თბილისი | ქ.თბილისი წყნეთი რუსთაველი ქ. № 52 | | | საინჟინრო საძიებო სამსახური |
| | | უფლებამოსილი პირი /ი. მარჩენკო/ | აზომა | ც.ბართაია | | marchenko საინჟინრო საძიებო სამსახური ბოჯო-გეოდეზიური და საინჟინრო სამსახური №2 |
| | | | დაამუშავა | ც.ბართაია | | Email: marchenko@ess-survey.ge Mob: +995 595 419 419 |

# გეგმა 6.70 ნიშნულზე  მ 1:200

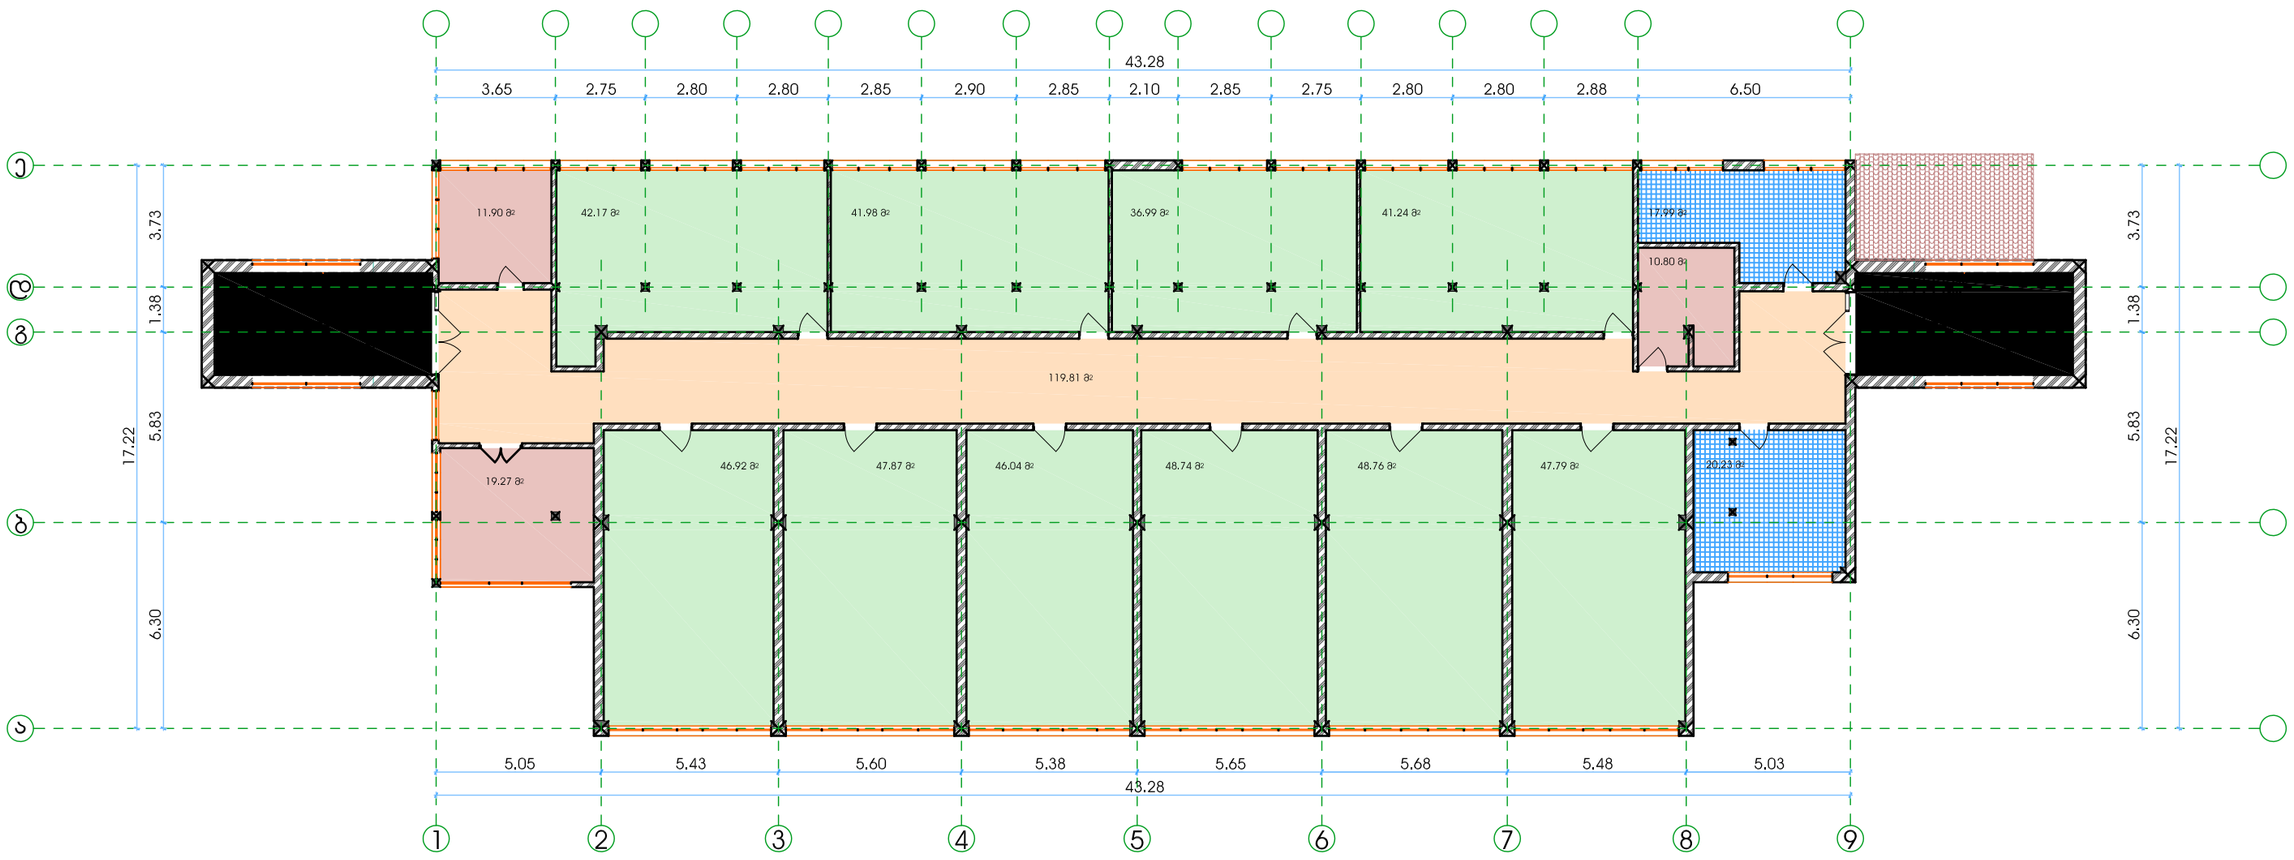


| | | | | | |
|---|---|---|---|---|---|
| 26.06.2014 | 1:200 | დამკვეთი : შპს ბაქსვუდის საერთაშორისო სკოლა თბილისი | ქ.თბილისი<br>წყნეთი რუსთაველი ქ. № 52 | | |
| | | უფლებამოსილი პირი /ი. მარჩენკო/ | აზომა | ც.ბართაია | |
| | | | დაამუშავა | ც.ბართაია | |

საინჟინრო საძიებო სამსახური

marchenko

ტოპო-გეოდეზიური და საინჟინრო სამსახური

სანაპიროს №2

Email: marchenko@ess-survey.ge  Mob: +995 595 419 419

# გეგმა 10.00 ნიშნულზე  მ 1:200

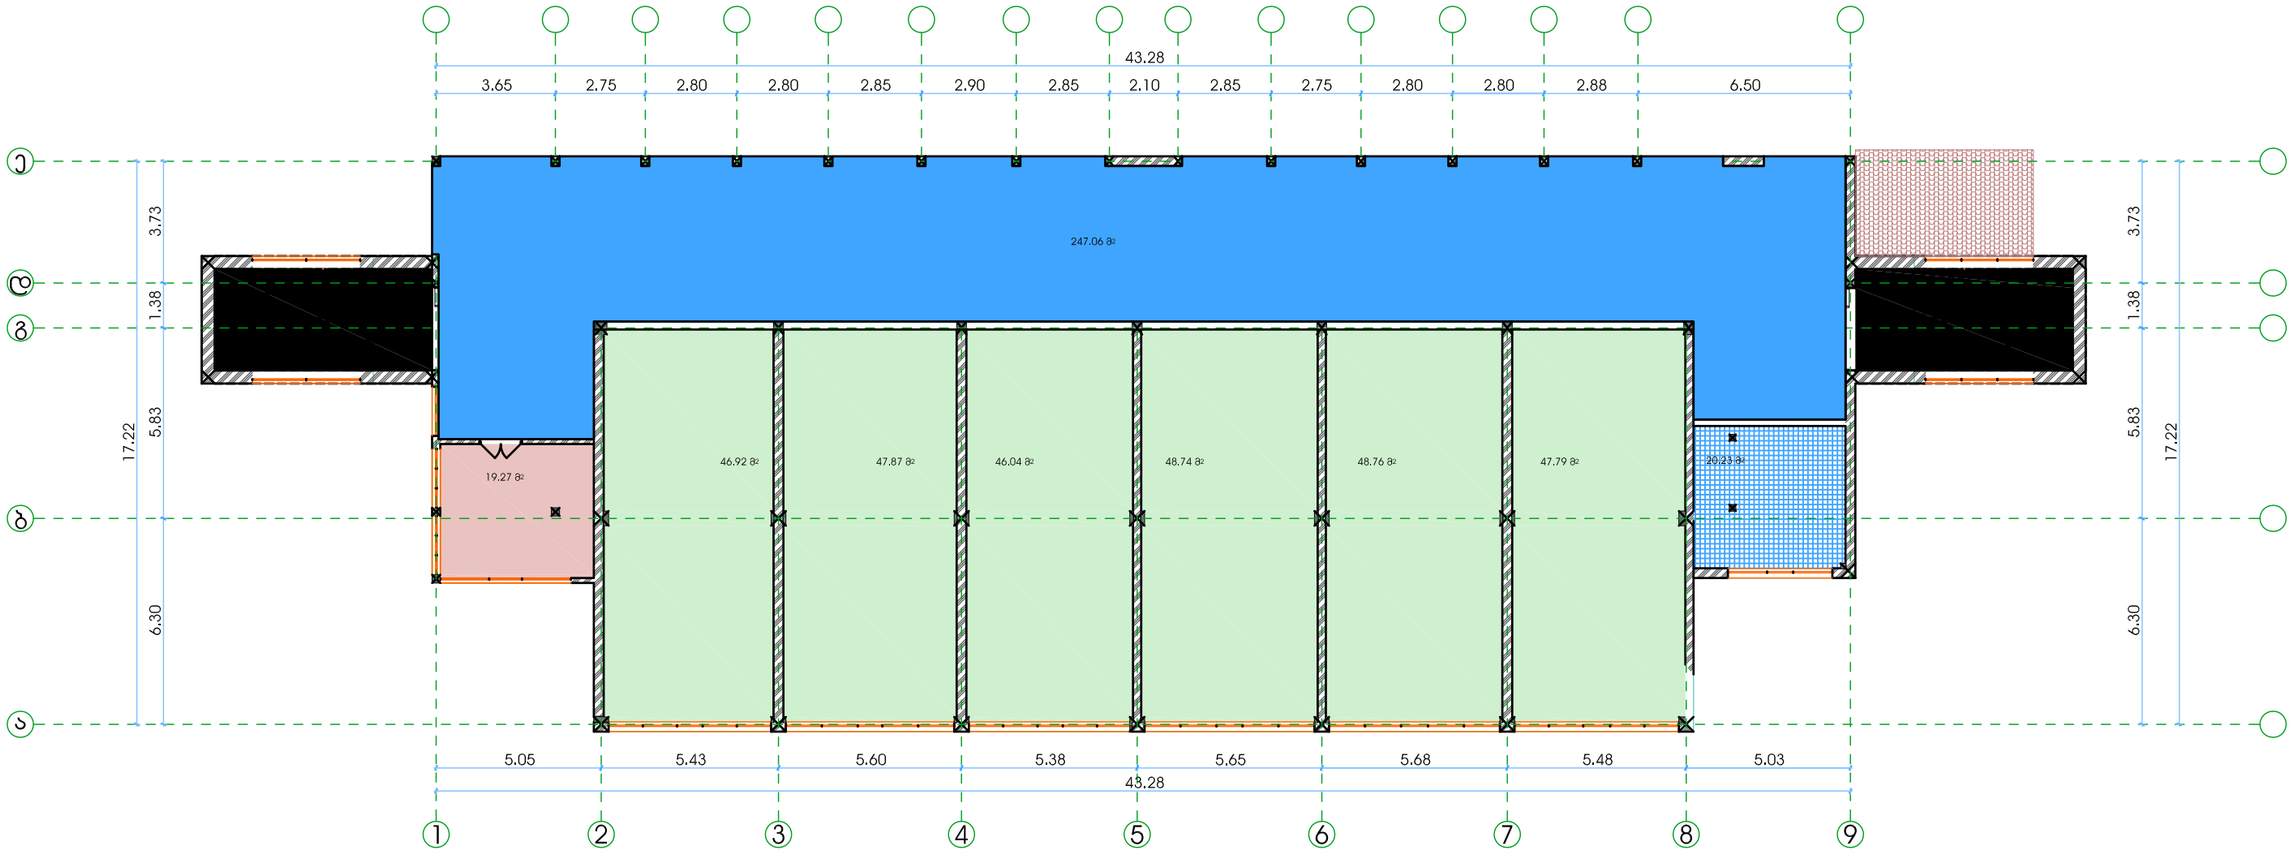


| | | | | | | |
|---|---|---|---|---|---|---|
| 26.06.2014 | 1:200 | დამკვეთი : შპს ბაქსვუდის საერთაშორისო სკოლა თბილისი | ქ.თბილისი წყნეთი რუსთაველი ქ. № 52 | | | საინჟინრო საძიებო სამსახური |
| | | უფლებამოსილი პირი /ი. მარჩენკო/ | აზომა | ც.ბართაია | | marchenko ტოპო-გეოდეზიური და საინჟინრო სამსახური<br>სანაპიროს №2<br>Email: marchenko@ess-survey.ge Mob: +995 595 419 419 |
| | | | დაამუშავა | ც.ბართაია | | |

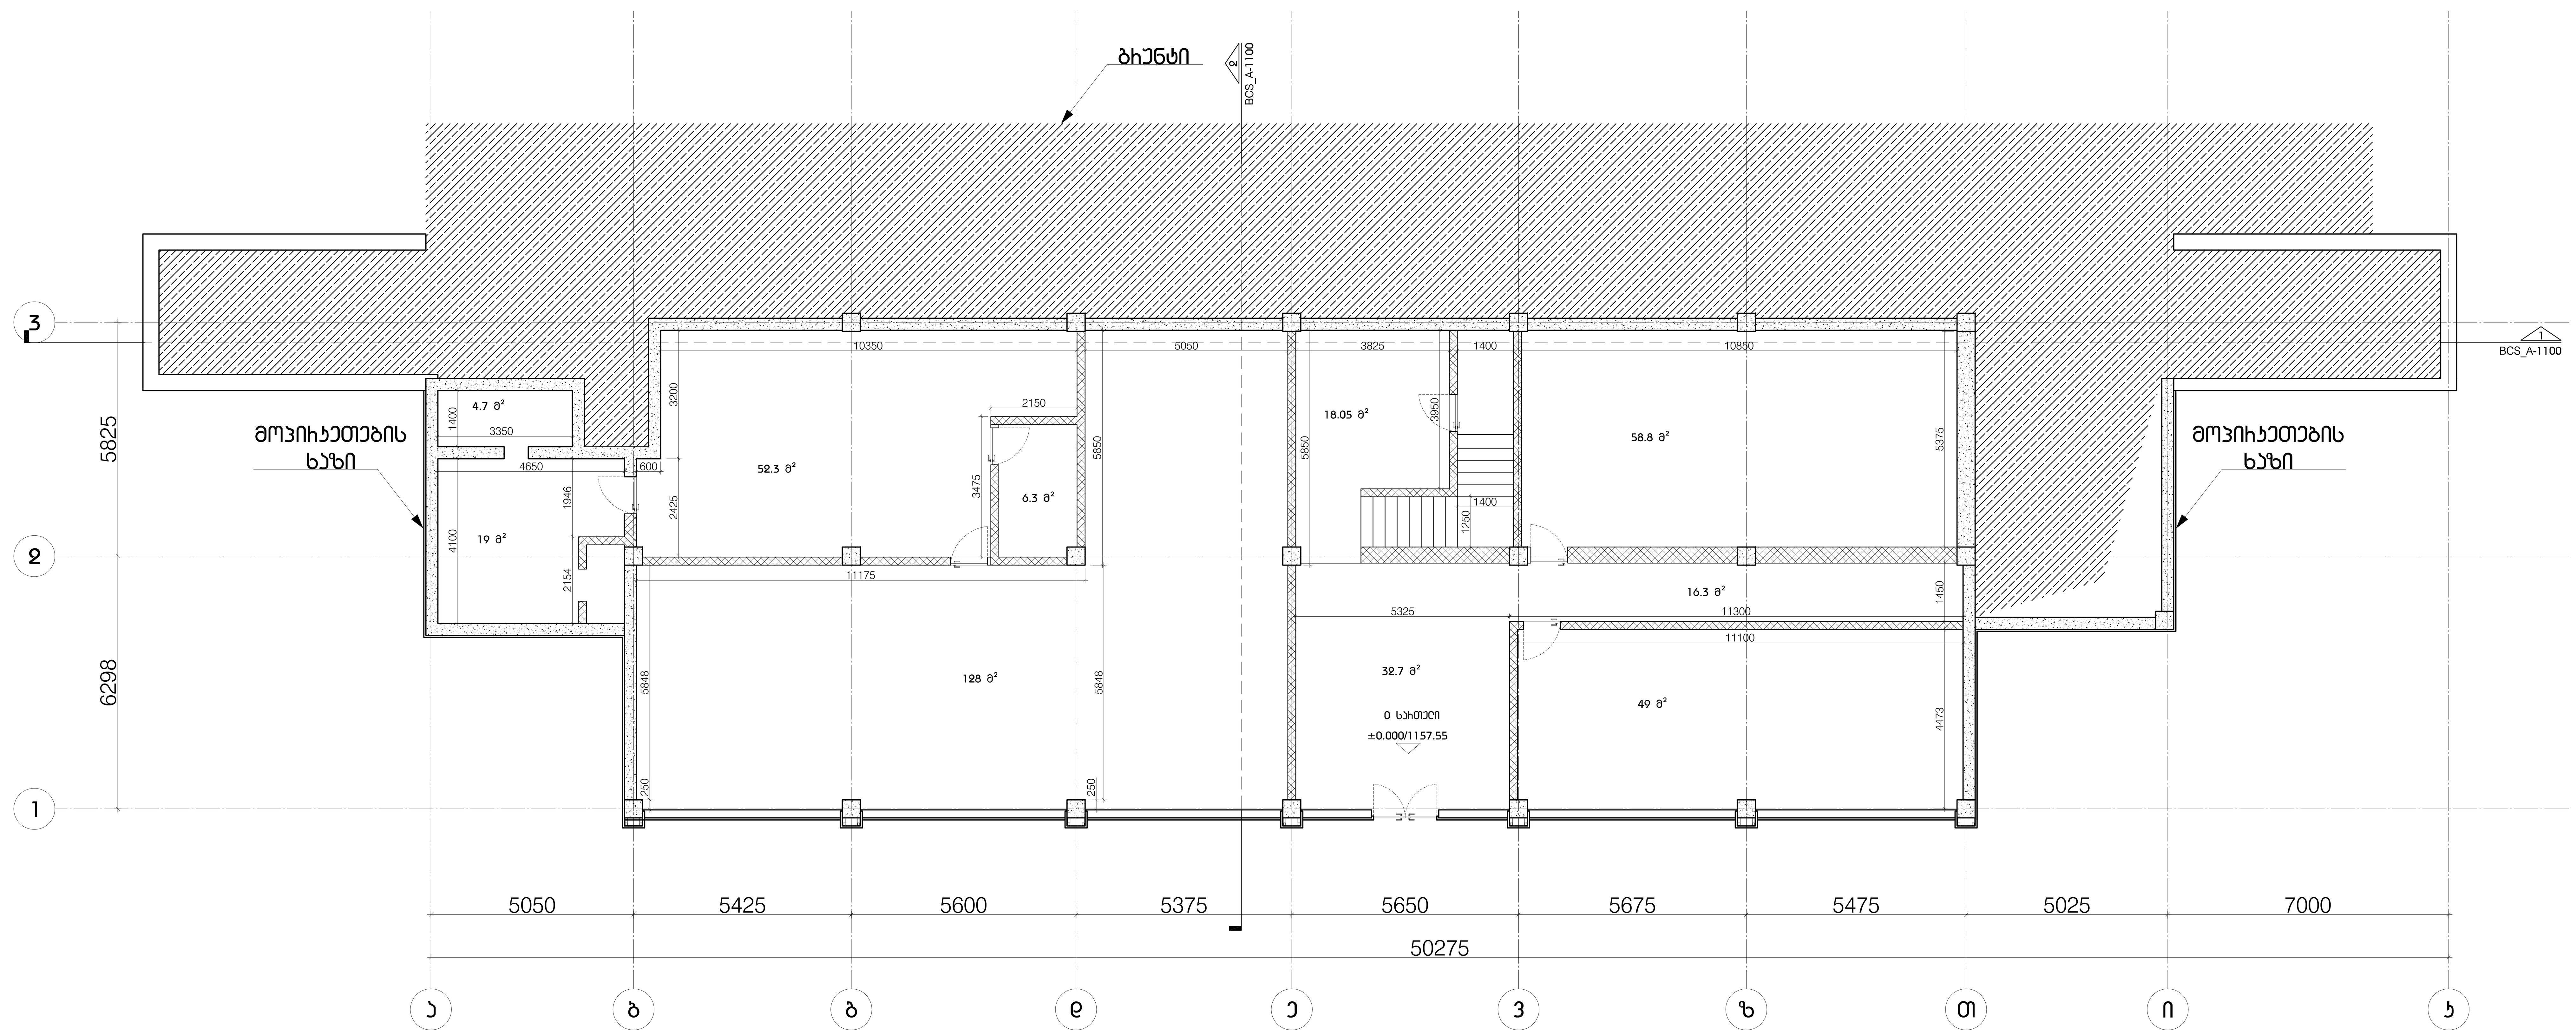


| თარიღი | რევიზია |
|---|---|

პროექტი

# სკოლა

| კონტრაქტის ნომერი | XXXX |
|---|---|

ნახაზი

## 0 სართული
## □0.000

| | | |
|---|---|---|
| პროექტის ნომერი | | ფურცელი |
| მასშტაბი | A-1_1:100 | ა-200 |
| დახაზა | მ.ბაღდავაძე | |
| შეამოწმა | XXXX | |
| რევიზია | | |
| თარიღი | XXXX | დამტკიცებულია |




| | |
|---|---|
| თარიღი | რევიზია |

პროექტი

სკოლა

კონტრაქტის ნომერი XXXX

ნახაზი

+1 სართული
+3.300

| პროექტის ნომერი | | ფურცელი |
|---|---|---|
| მასშტაბი | A-1_1:100 | ა-201 |
| დახაზა | მ.ბალდავაძე | |
| შეამოწმა | XXXX | |
| რევიზია | | |
| თარიღი | XXXX | დამტკიცებულია |

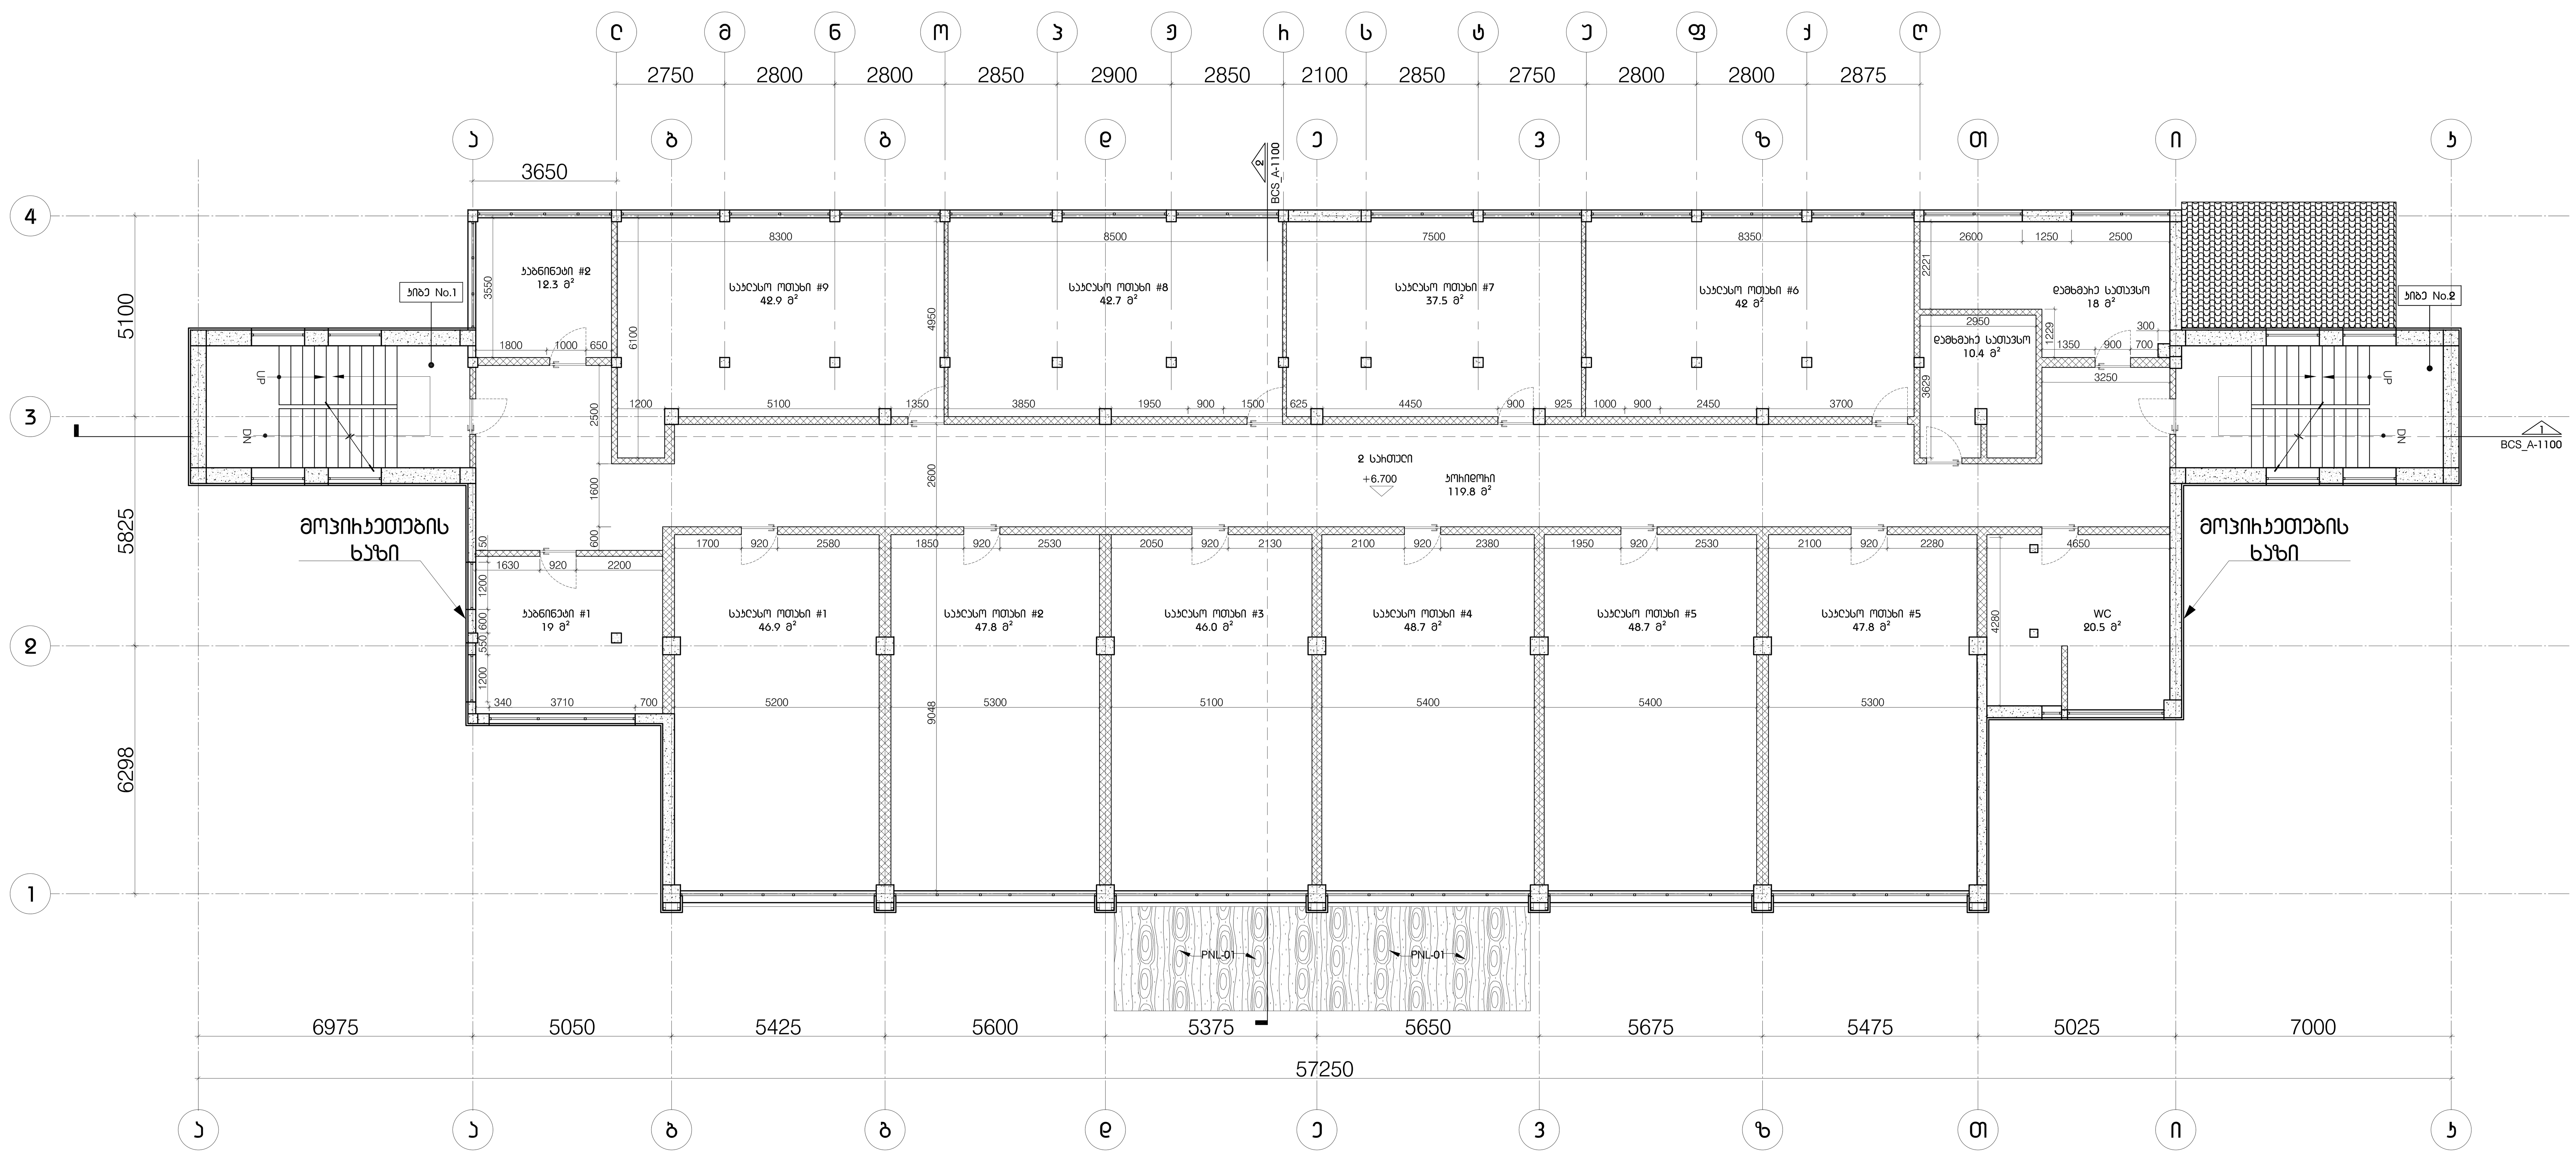


თარიღი | რევიზია

პროექტი

სკოლა

კონტრაქტის ნომერი XXXX

ნახაზი

+2 სართული
+6.700

| პროექტის ნომერი | | ფურცელი |
|---|---|---|
| მასშტაბი | A-3_1:100 | ა-202 |
| დახაზა | მ.ბაღდავაძე | |
| შეამოწმა | XXXX | |
| რევიზია | | |
| თარიღი | XXXX | დამტკიცებულია |

| | |
|---|---|
| ՕԴԱՀԵՄ | ԻՇԽԱՆԴ |
| | |
| | |
| | |
| | |
| | |

ԱՌԱՋԱՎՈՐ

# ԼՍՄԱՅԻՆ

| | |
|---|---|
| ՀԱՄԱՁԱՅՆԱԿԱՆ ԳՈՐԾԻՔ | XXXX |

ԵՂԱՆԱԿ

## +3 ԼՍԱՀՈՒՅՑ
## +10.000

| | |
|---|---|
| ՀԱՄԱՁԱՅՆԱԿԱՆ ԳՈՐԾԻՔ | ՊԱՏՎԻՐԱՏՈՒ |
| ՃԱՐՏԱՐԱՊԵՏ | A-3_1:100 |
| ԳԼԽԱՎՈՐ ԱՇԽԱՏՈՂ | Ա.ՀՈՎՀԱՆՆԻՍՅԱՆ |
| ՀԱՍՏԱՏՈՂ | XXXX |
| | ԻՇԽԱՆ |
| ՕԴԱՀԵՄ | XXXX ԵՐԵՎԱՆՅԱՆՑ |

J-203

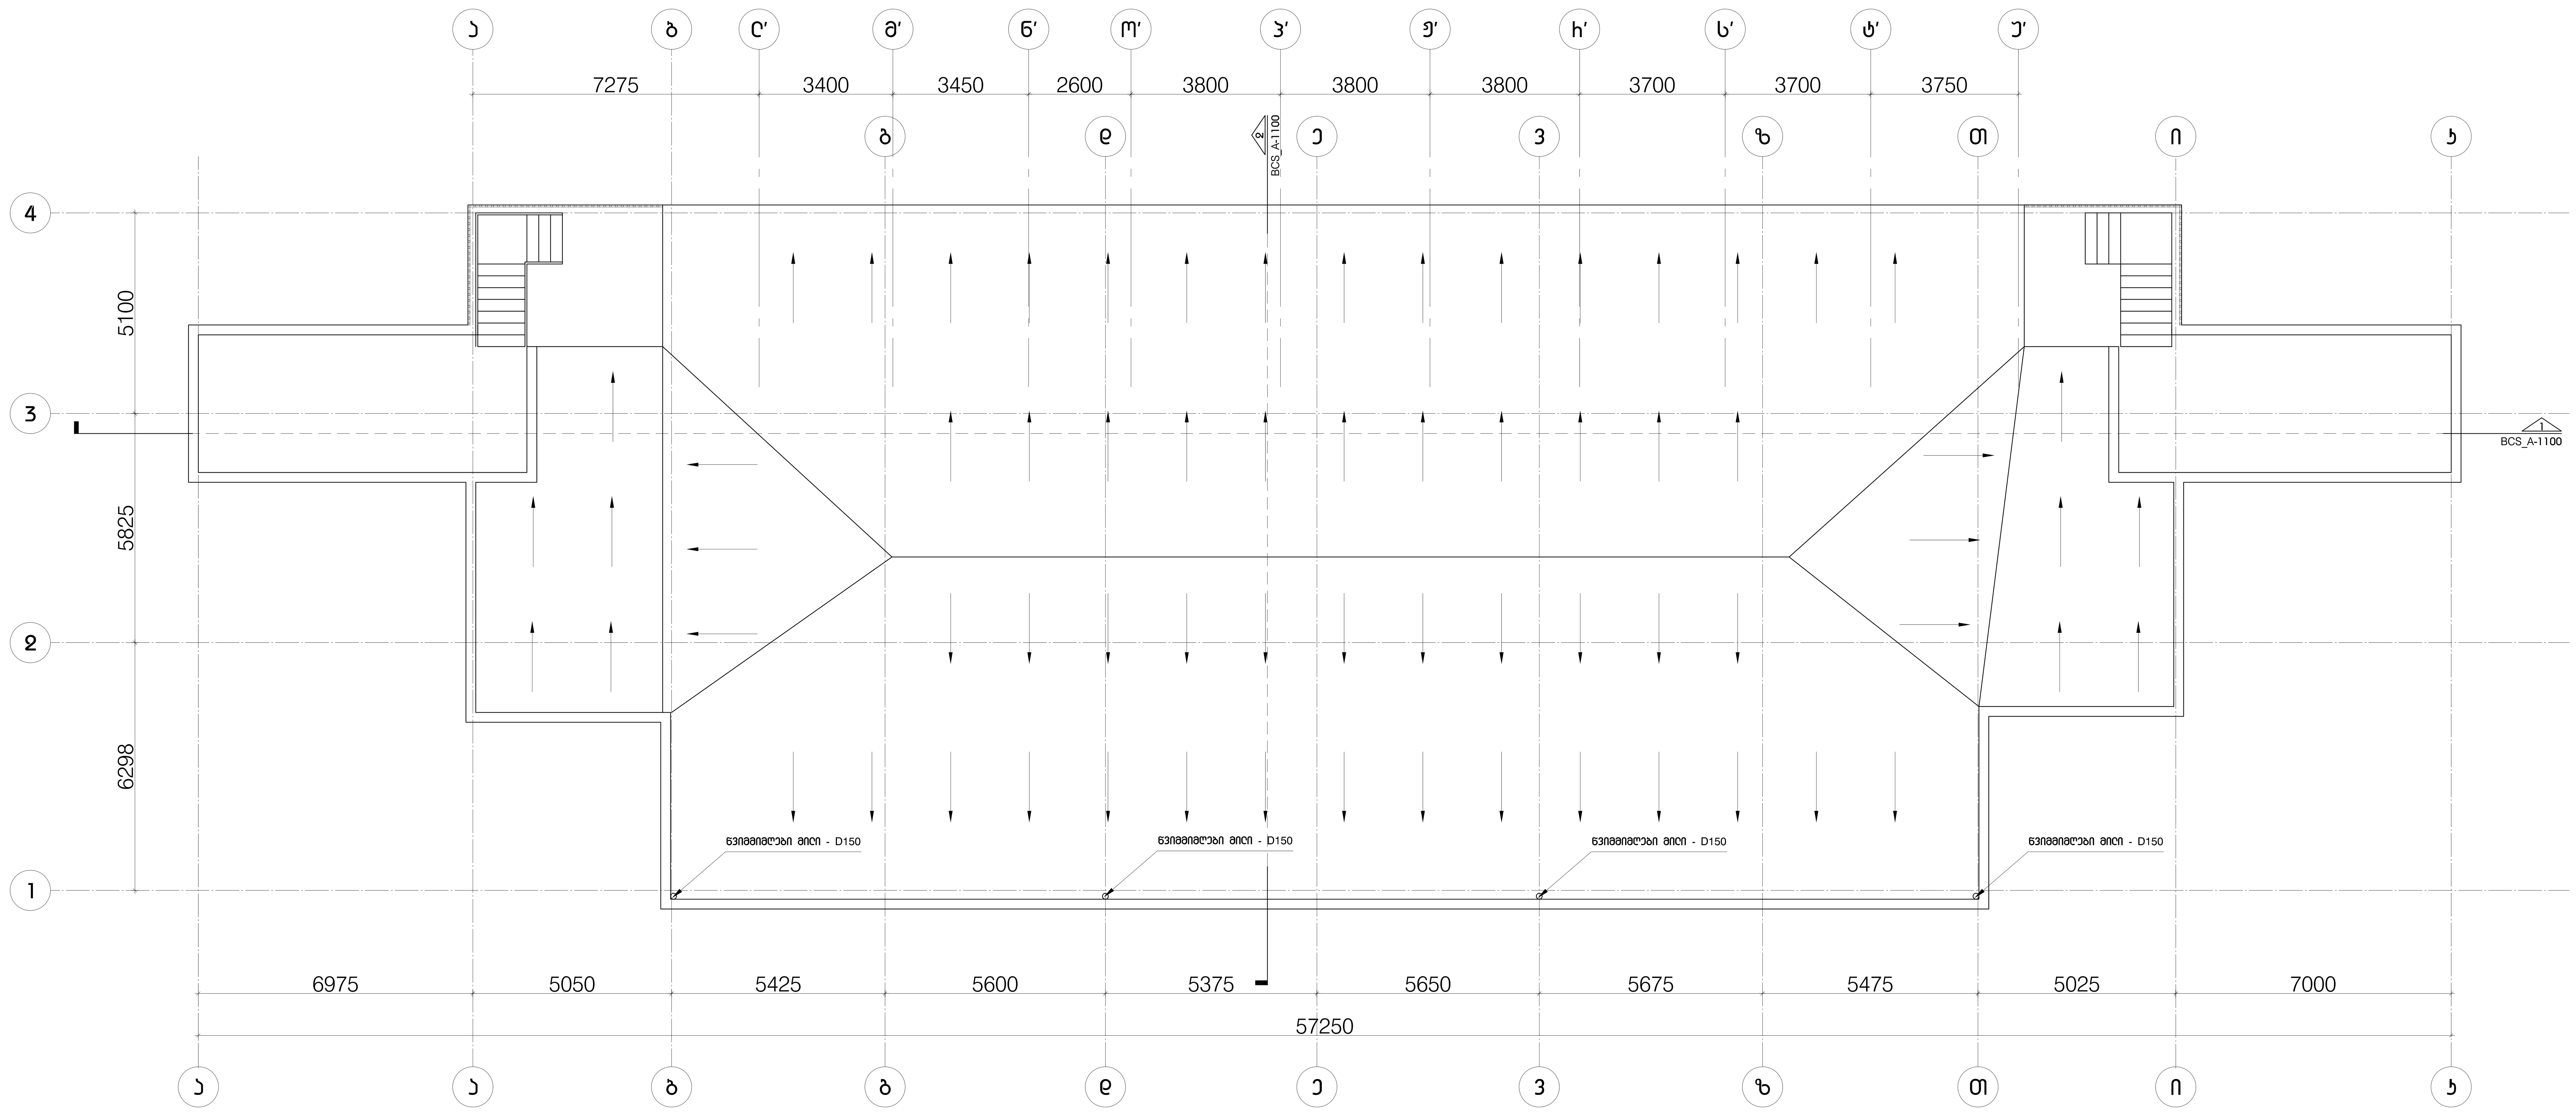


| თარიღი | რევიზია |
|---|---|

პროექტი

სკოლა

კონტრაქტის ნომერი XXXX

ნახაზი

+1 სართული
□0.000

| პროექტის ნომერი | | ფურცელი |
|---|---|---|
| მასშტაბი | A-3_1:100 | ა-204 |
| დახაზა | მ.ბაღდავაძე | |
| შეამოწმა | XXXX | |
| რევიზია | | |
| თარიღი | XXXX | დამტკიცებულია |