
გეგმა 0.00 მ ნიშნულზე

მ 1:100

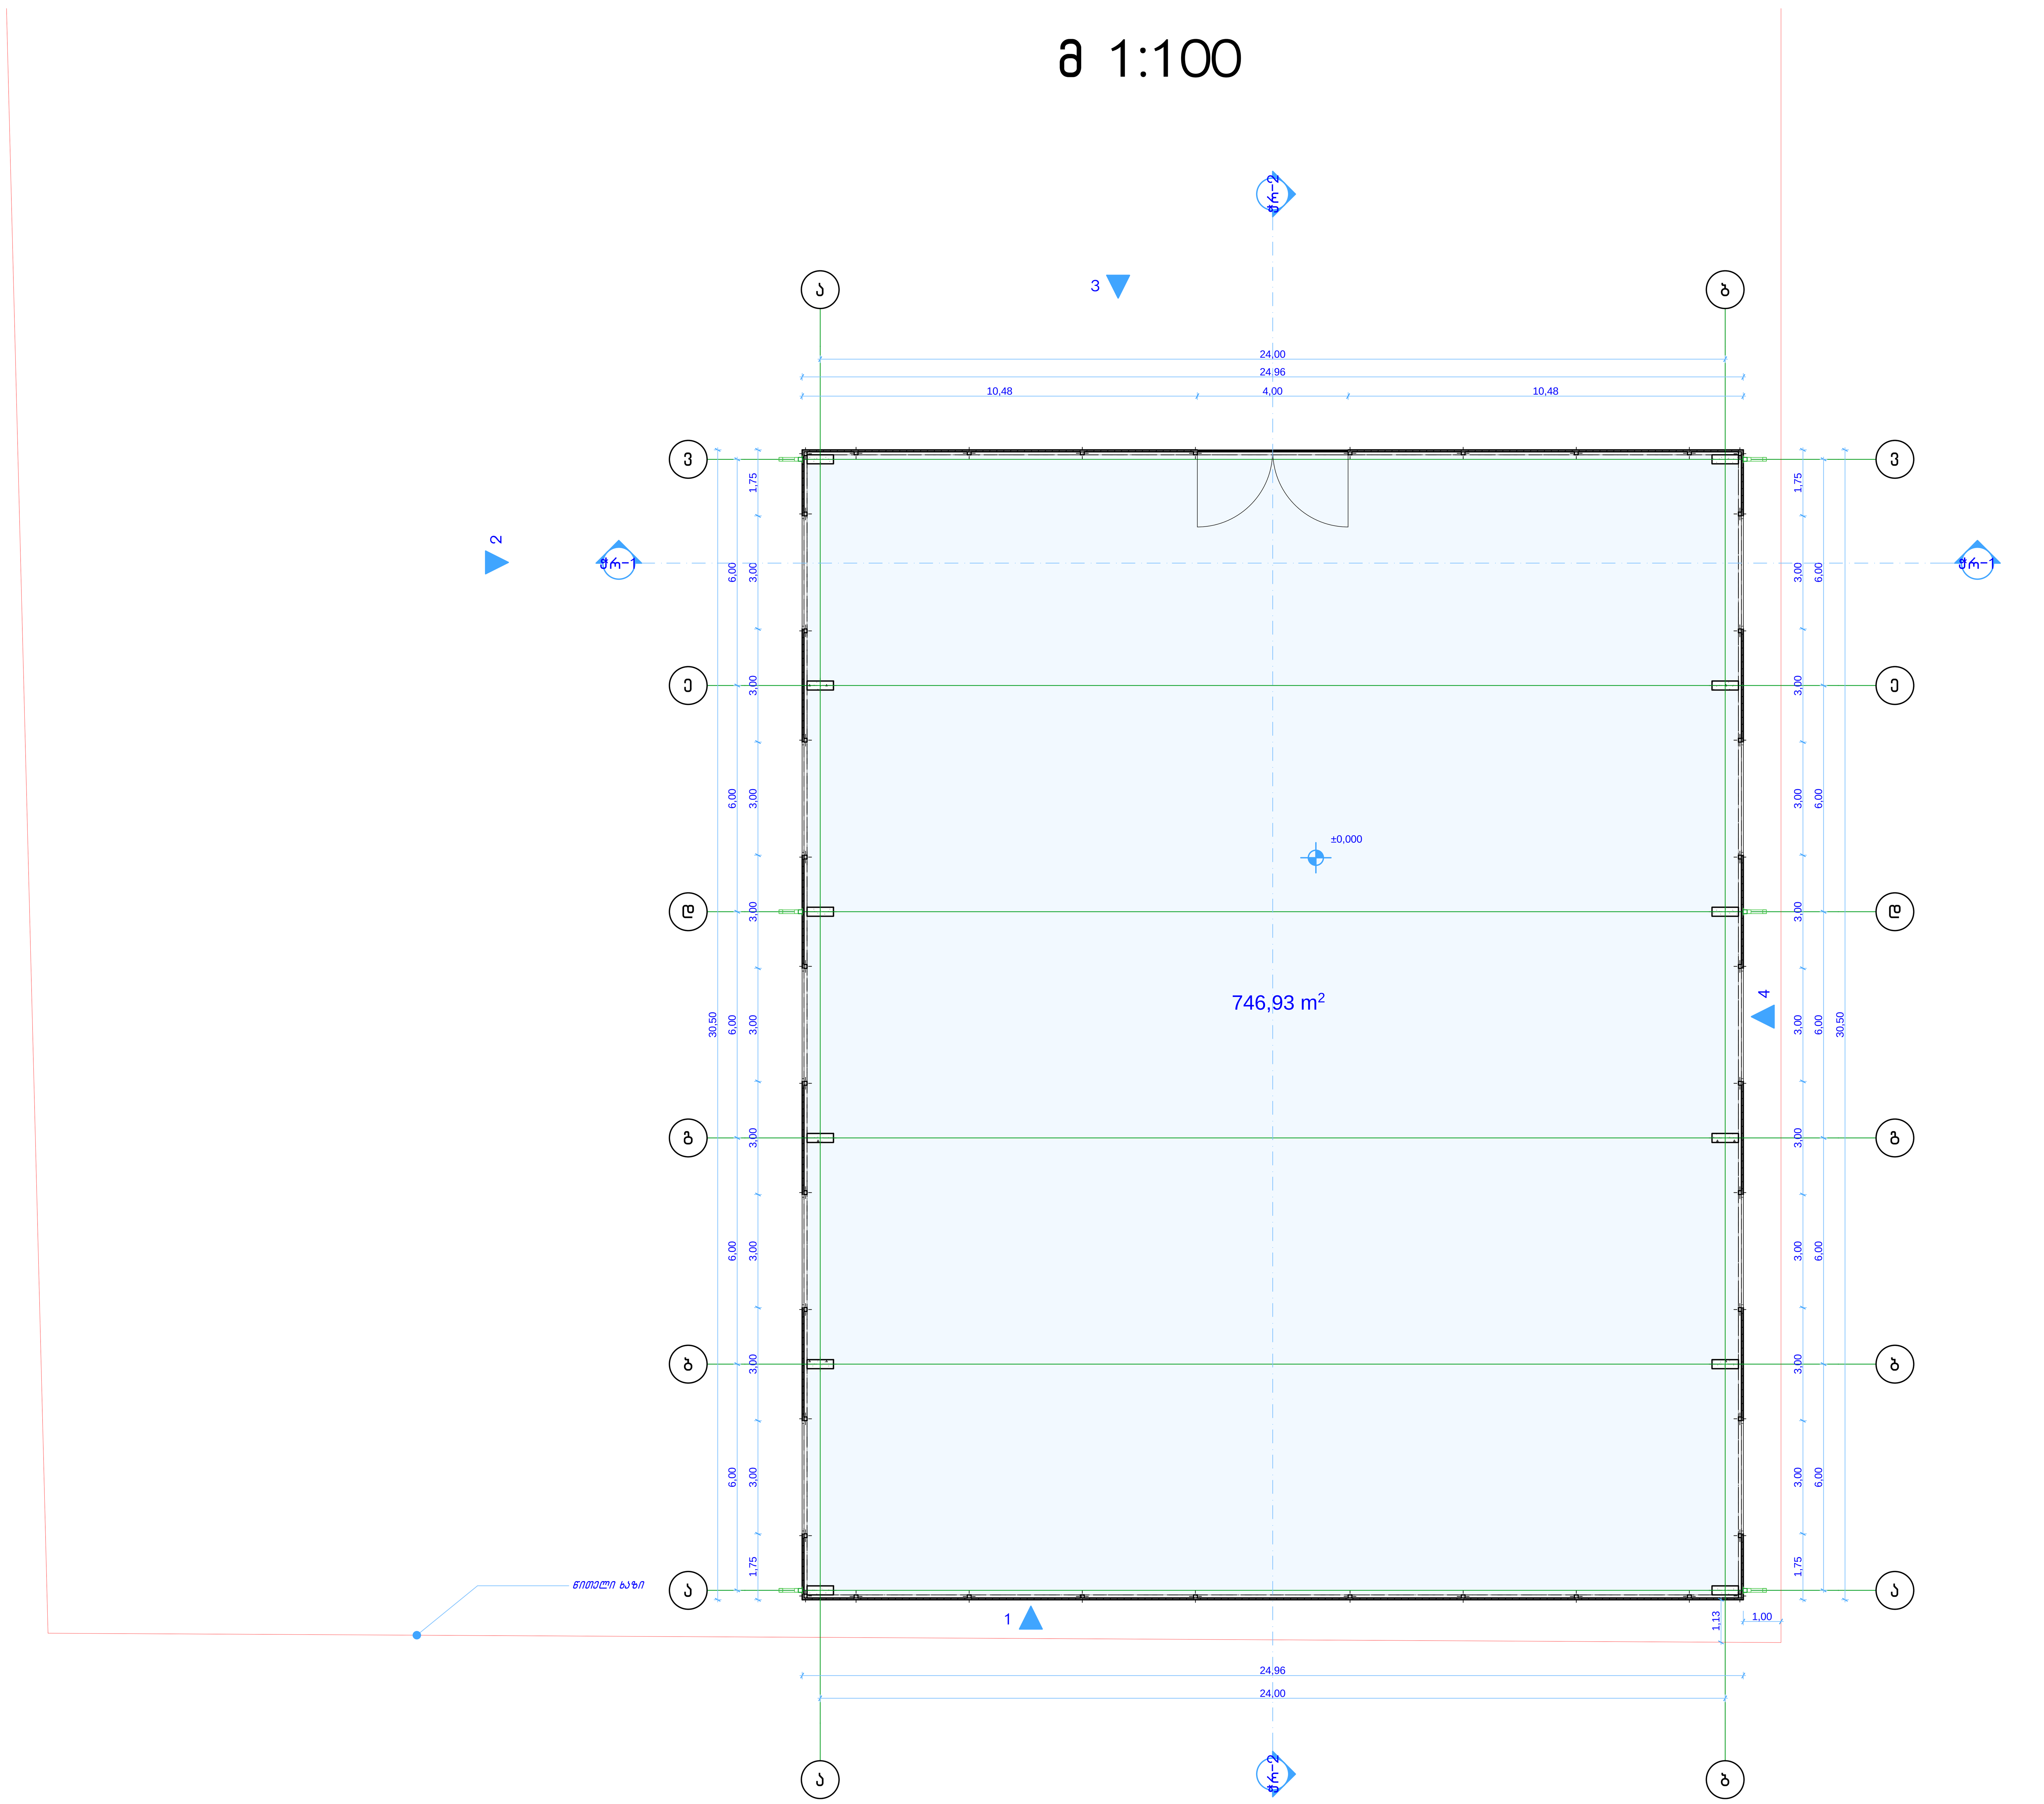


NEW MAX

შპს „ნიუ მაქს“
Ltd „New max“
(+99532) 2373385;
newmax7777@gmail.com

ობიექტის მისამართი	ქ. თბილისი, დასახლება ქვემო ალექსეევკა, საქ. ისტორიისა და ლულტ. ძეგლთა დაც. საზოგ. ექსპ. კომბ. მიმდ.	
ნახაზის დასახელება	გეგმა 0.00 მ ნიშნულზე	
დირექტორი		ნათია კობაიძე
არქიტექტორი		ზურამ ჟორჟოლიანი
მასშტაბი	1:100	ფურცელი A-1
თარიღი		

სახურავის გეგმა
მ 1:100

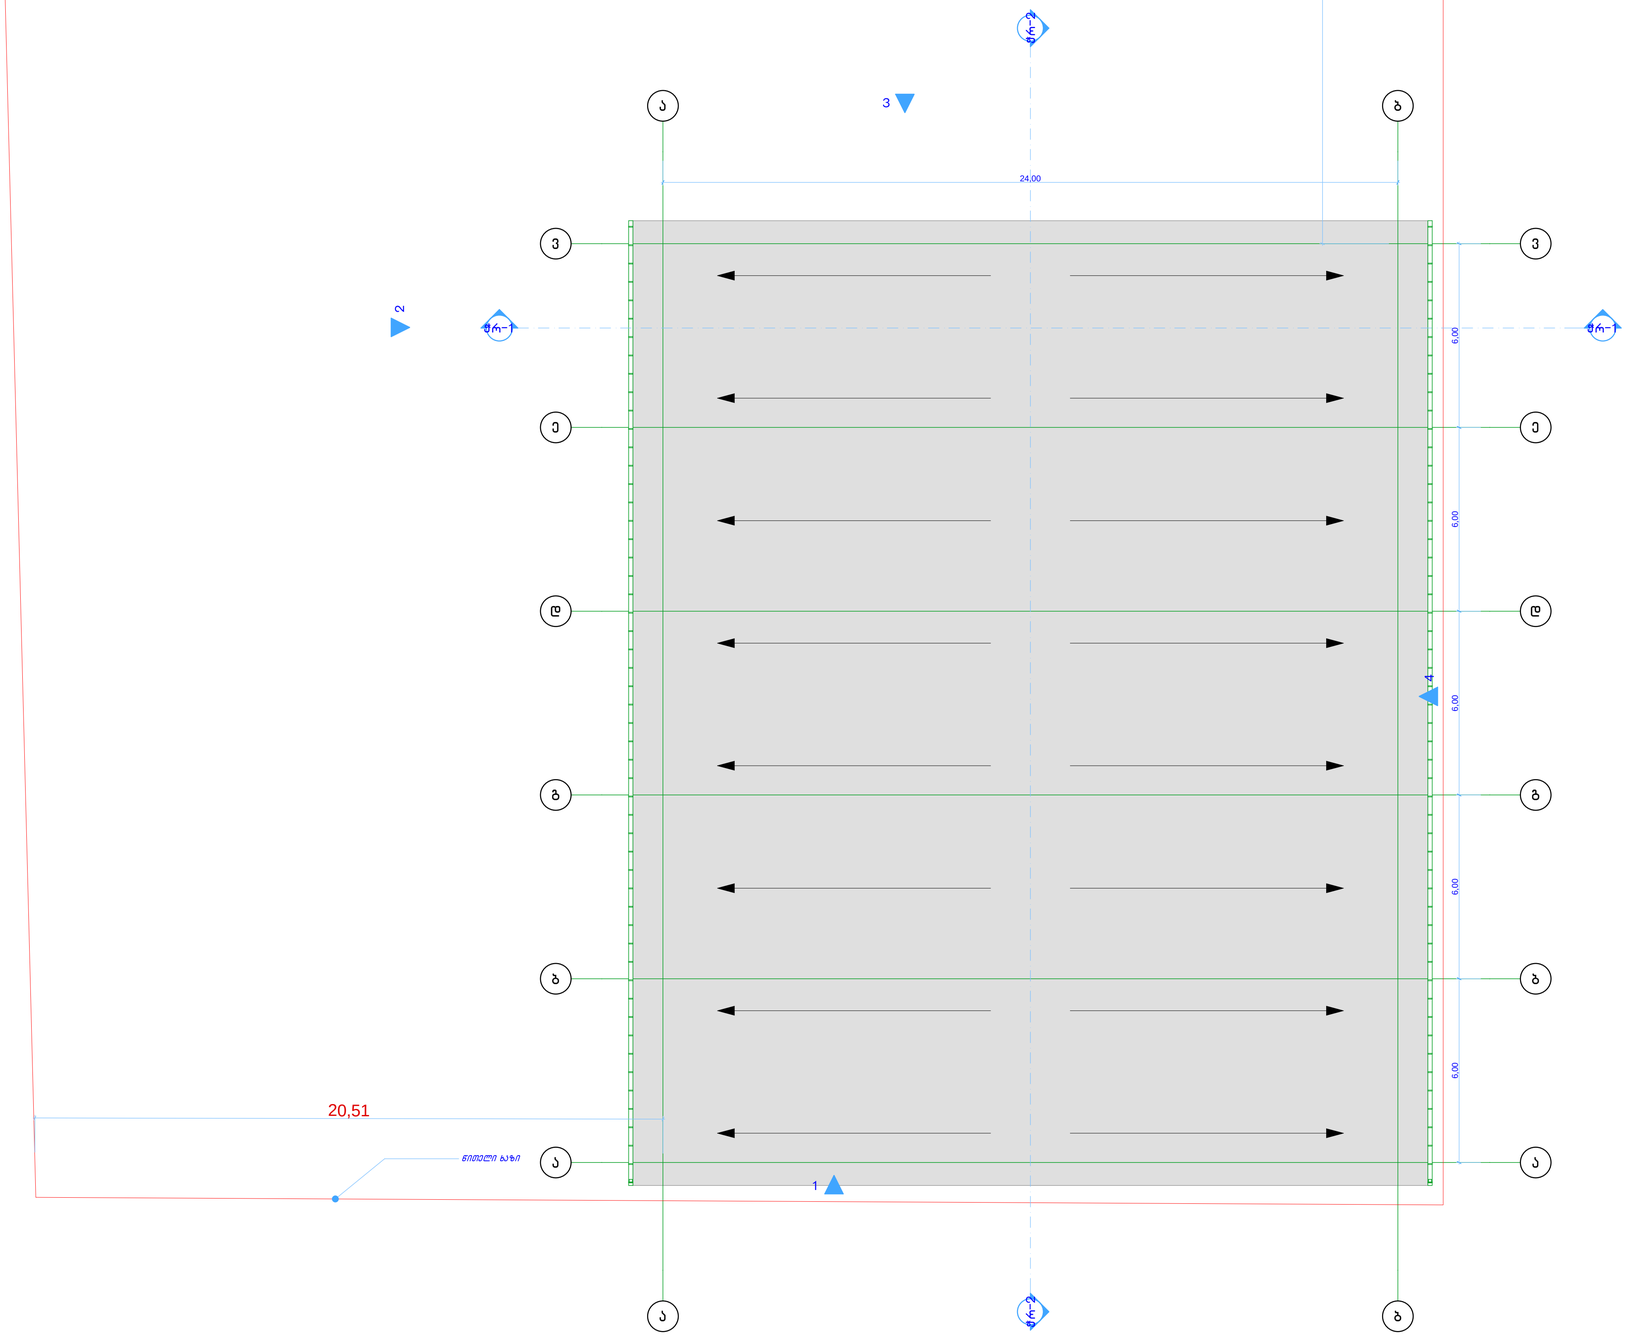

შპს „ნიუ მაქს“
Ltd „New max“
(+99532) 2373385;
newmax7777@gmail.com

ობიექტის მისამართი	ქ. ოზურგეთი, დასახლებული ტერიტორიის ცენტრალური ნაწილის (ძველი ქალაქის) ცენტრალური ნაწილის რეაბილიტაცია
ნახაზის დასახელება	სახურავის გეგმა

დირექტორი		ნაზიკა კრავაიძე
არქიტექტორი		გვრას ფრონტოლიანი
მასშტაბი	1:100	ფორმატი A-1
თარიღი		