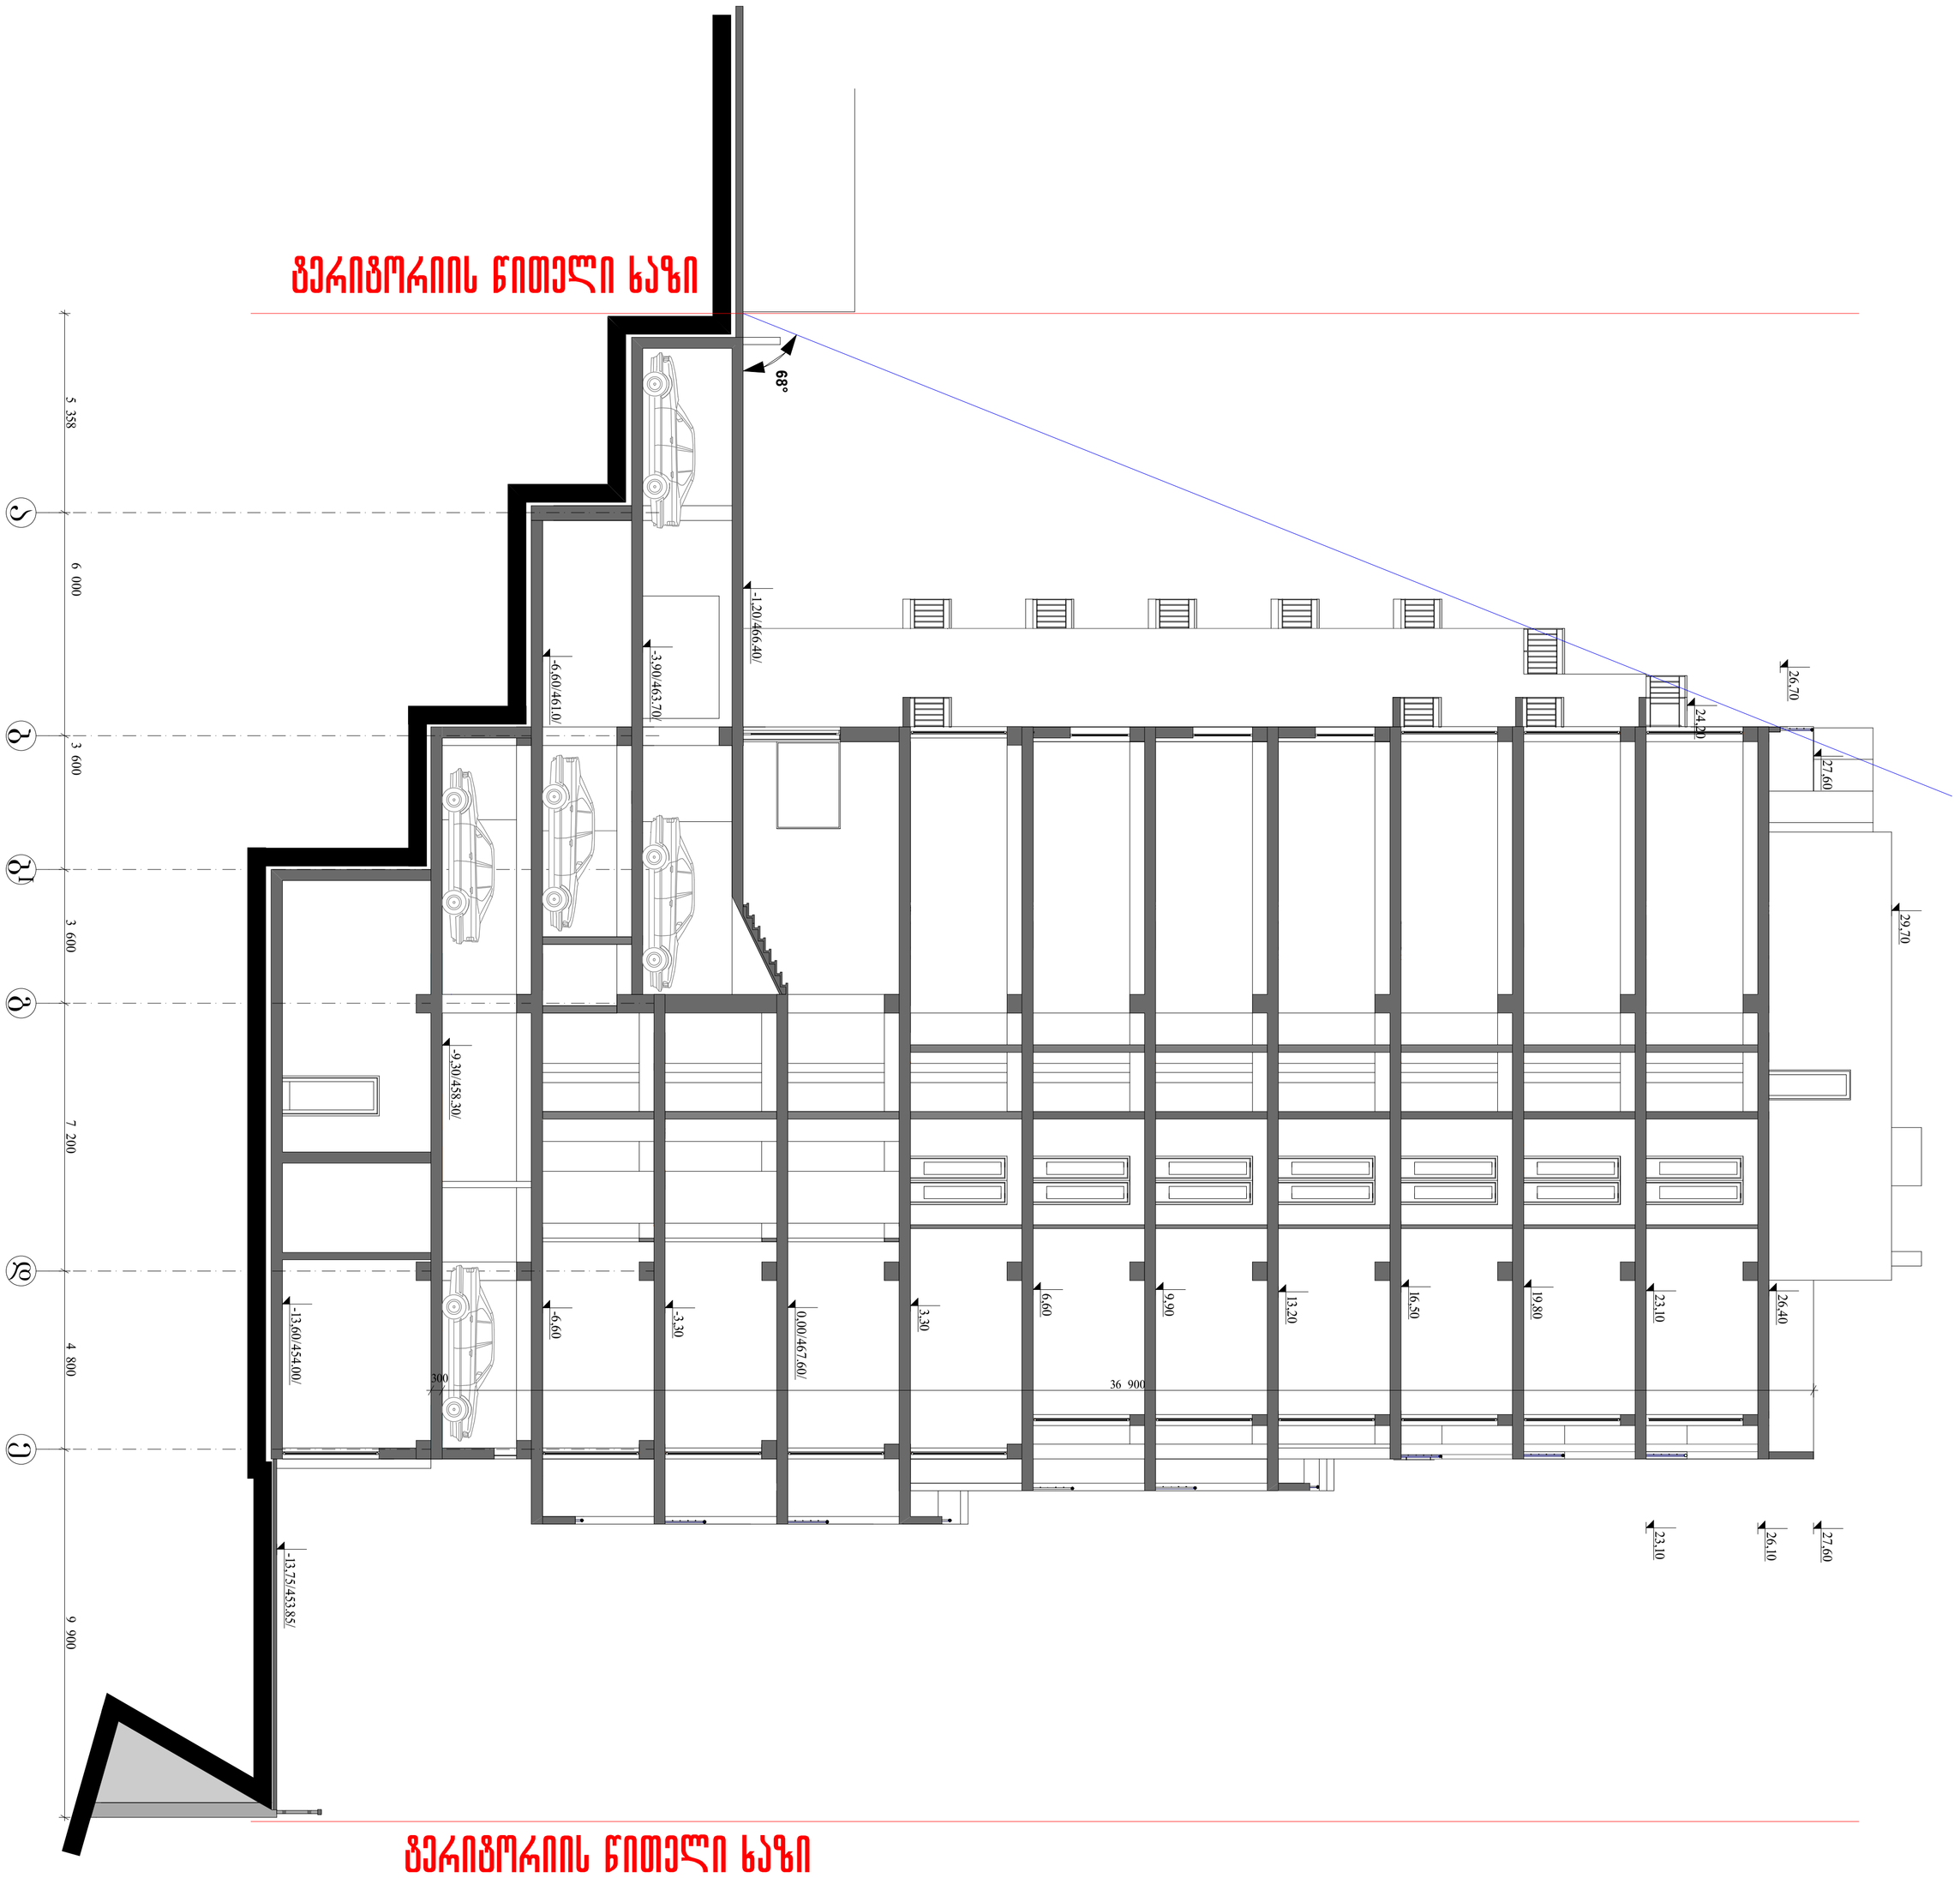

ზერიბორიის წითელი ხაზი
68°
5 388
6 000
3 600
3 600
7 200
4 800
9 900
36 900
300
-1,20/466,40/
-3,90/463,70/
-6,60/461,0/
-9,30/458,30/
-13,60/454,00/
-13,75/453,85/
-6,60
-3,30
0,00/467,60/
3,30
6,60
9,90
13,20
16,50
19,80
23,10
26,40
23,10
26,10
27,60
24,20
26,70
27,60
29,70
ზერიბორიის წითელი ხაზი












