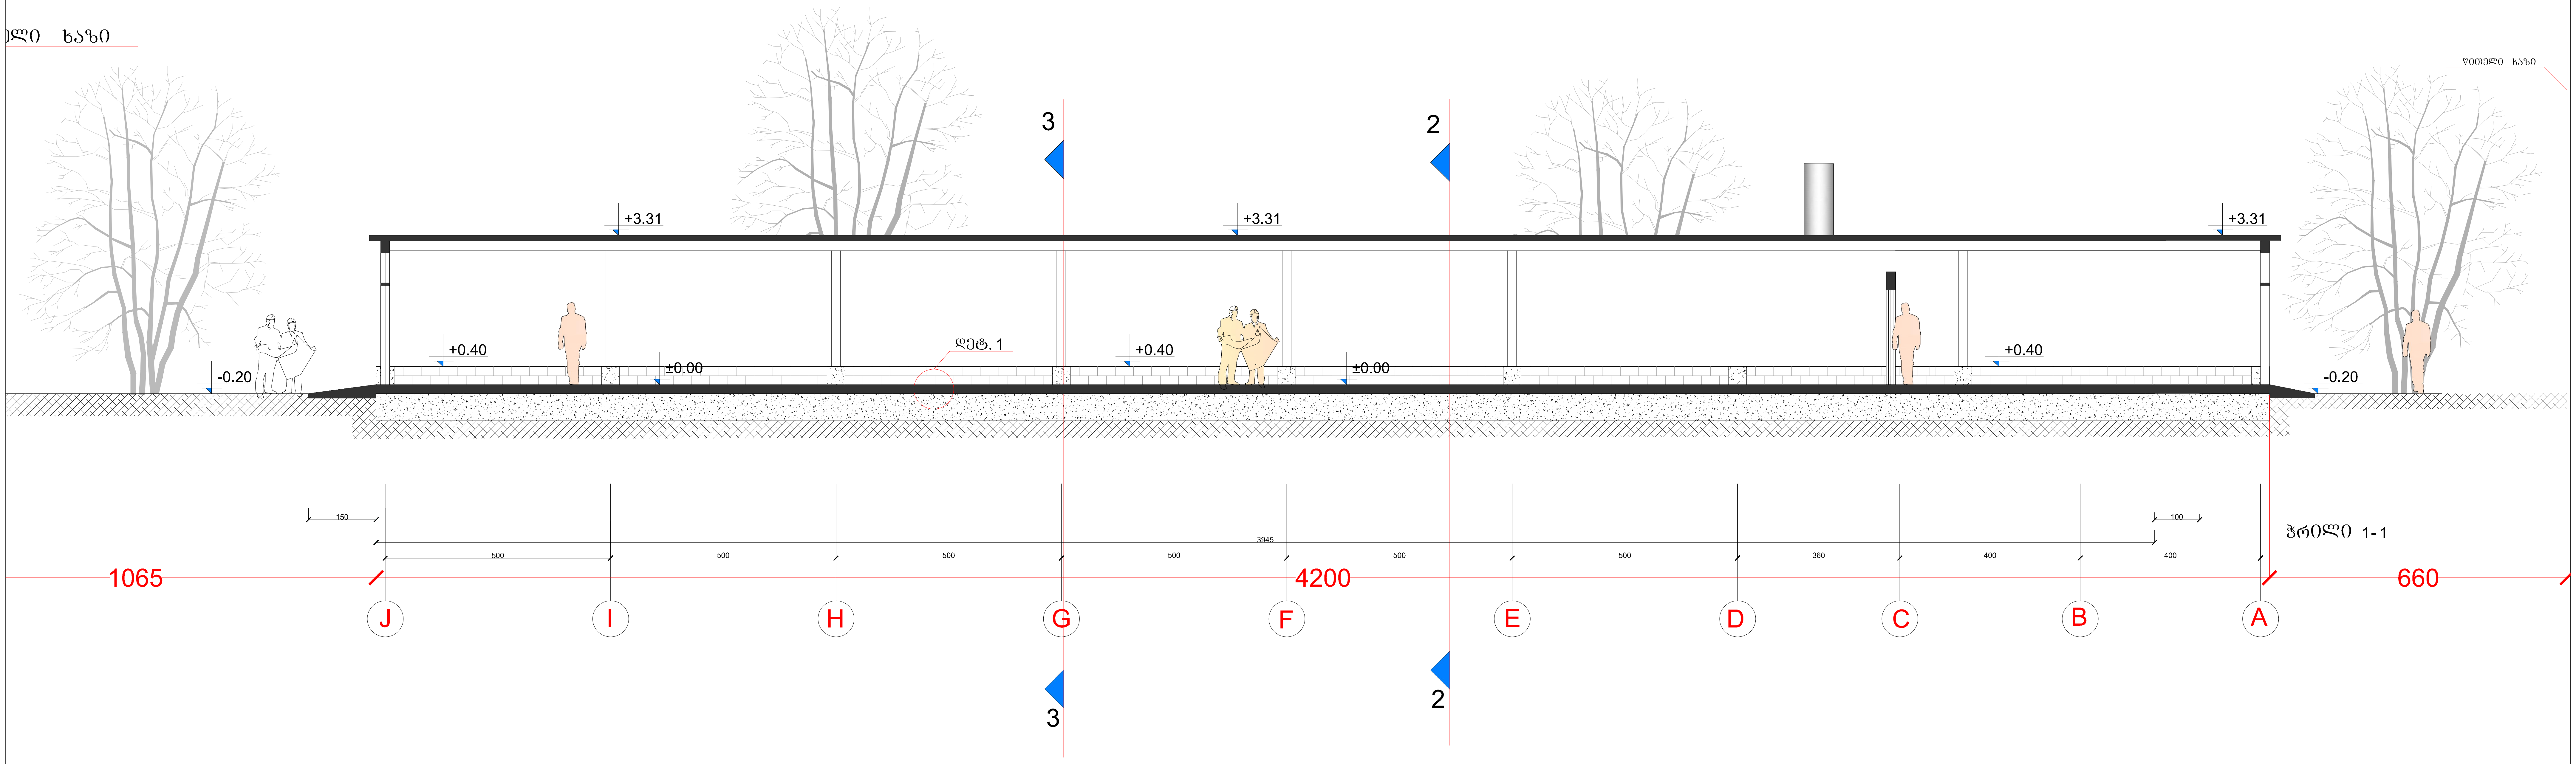

			ქ. თბილისი, კახეთის გზატკეცილი №106 შ.პ.ს. „ჯორჯიან ქარდბოარდი"			
პრ. ავტორი		ბ. მაისურაძე	არქიტექტურული ნაწილი	მასშტაბი:	ფ-ლი	ფ-ბი
შეასრულა		ბ. მაისურაძე				
			ჭრილი 1-1	1 : 100		

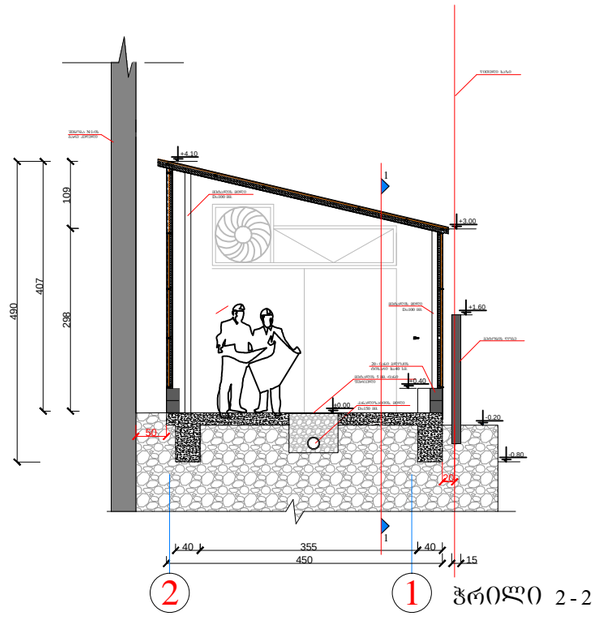

ჭრილი 2 - 2

			ქ. თბილისი, კახეთის გზატკეცილი №106 შ.პ.ს. „ჯორჯიან ქარდბოარდი"			
პრ. ავტორი		ბ. მაისურაძე	არქიტექტურული ნაწილი	მასშტაბი:	ფ-ლი	ფ-ბი
შეასრულა		ბ. მაისურაძე				
			ჭრილი 2-2	1 : 100		

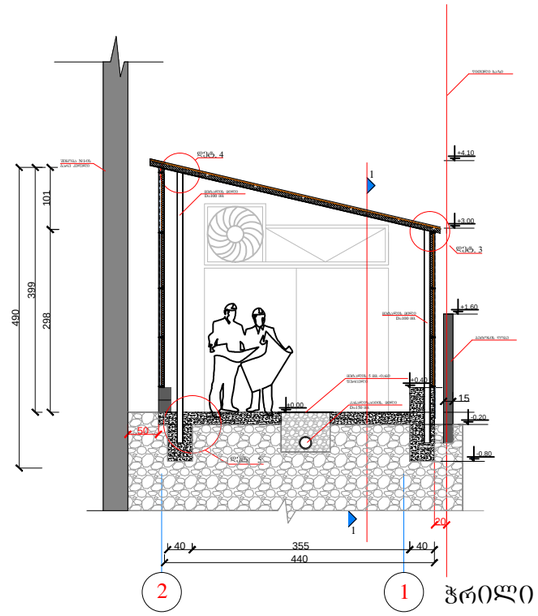

ჭრილი 3-3

			ქ. თბილისი, კახეთის გზატკეცილი №106 შ.პ.ს. „ჯორჯიან ქარდბოარდი"			
პრ. ავტორი		ბ. მაისურაძე	არქიტექტურული ნაწილი	მასშტაბი:	ფ-ლი	ფ-ბი
შეასრულა		ბ. მაისურაძე				
			ჭრილი 3-3	1 : 100		