ტოპო-გეგმა

თევდორე მღვდლის ქ. №7

ფართობი 11483 კვ.მ.

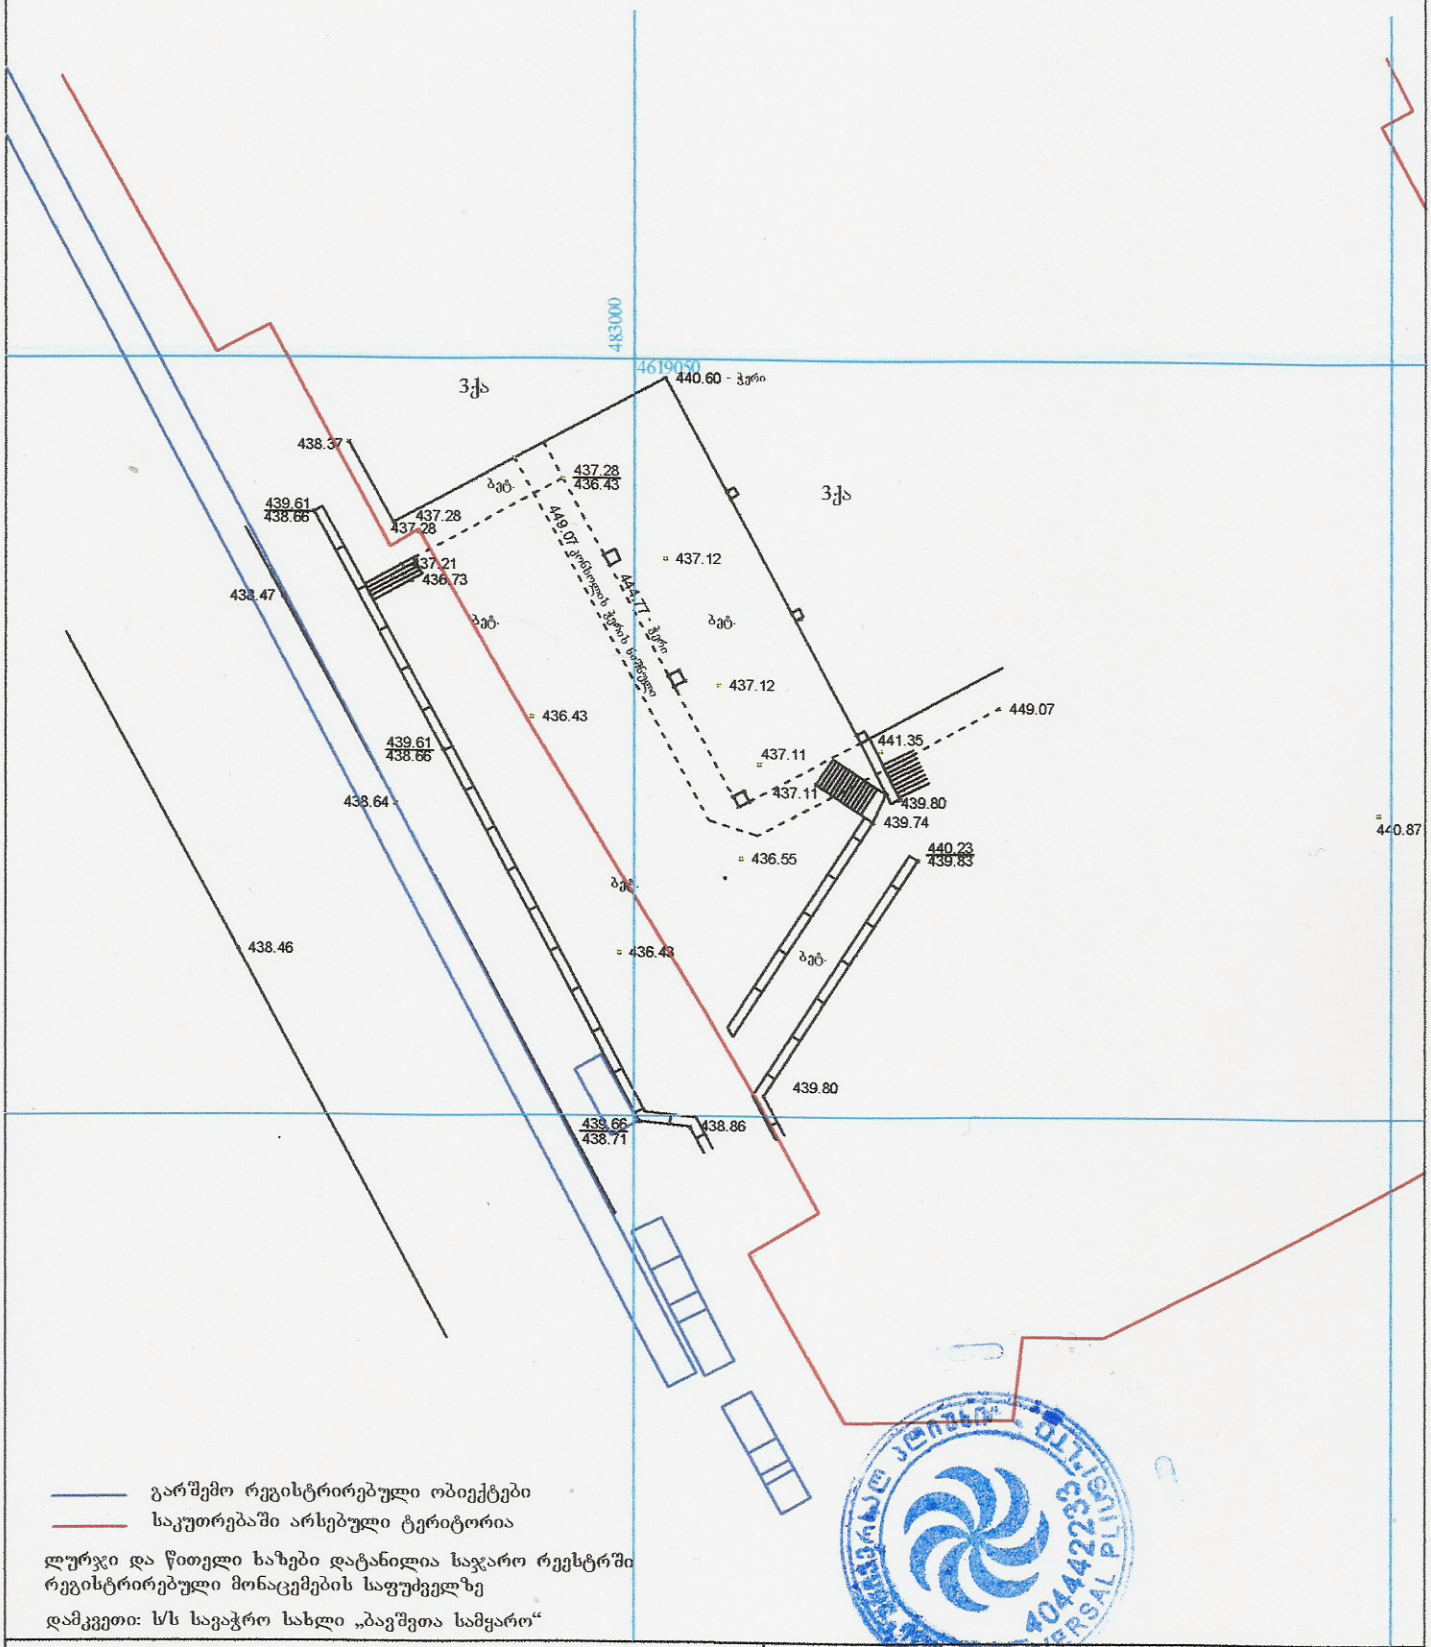

გარშემო რეგისტრირებული ობიექტები

საკუთრებაში არსებული ტერიტორია

ლურჯი და წითელი ხაზები დატანილია საჯარო რეესტრში რეგისტრირებული მონაცემების საფუძველზე

დამკვეთი: ს/ს საბაჭრო სახლი „ბავშვთა სამყარო“

U.T.M სათანადორისო სისტემის კოორდინატები		ადგილობრივი სისტემის სამუშაო კოორდინატები	
ღობე		შენობა	კანალიზაცია
ბორდიური		მშენებარე	ბაზი
ქვის კედელი		ფარდული	წყლის მილი
კედელი		ფოთლოვანი ხე	ლამპიონი
ფლ.ბაზა		წიწვოვანი ხე	სამეთვალყურეო ჭა

შ.პ.ს. "უნივერსალ პლიუსი"		
დირექტორი	ნ. გიორგობიანი	ნ.გიორგობიანი
შესრულა		თ. მამულაშვილი
კომპ.უზრუნველ.	ნ. გიორგობიანი	ნ.გიორგობიანი
1:500		14.03.2014

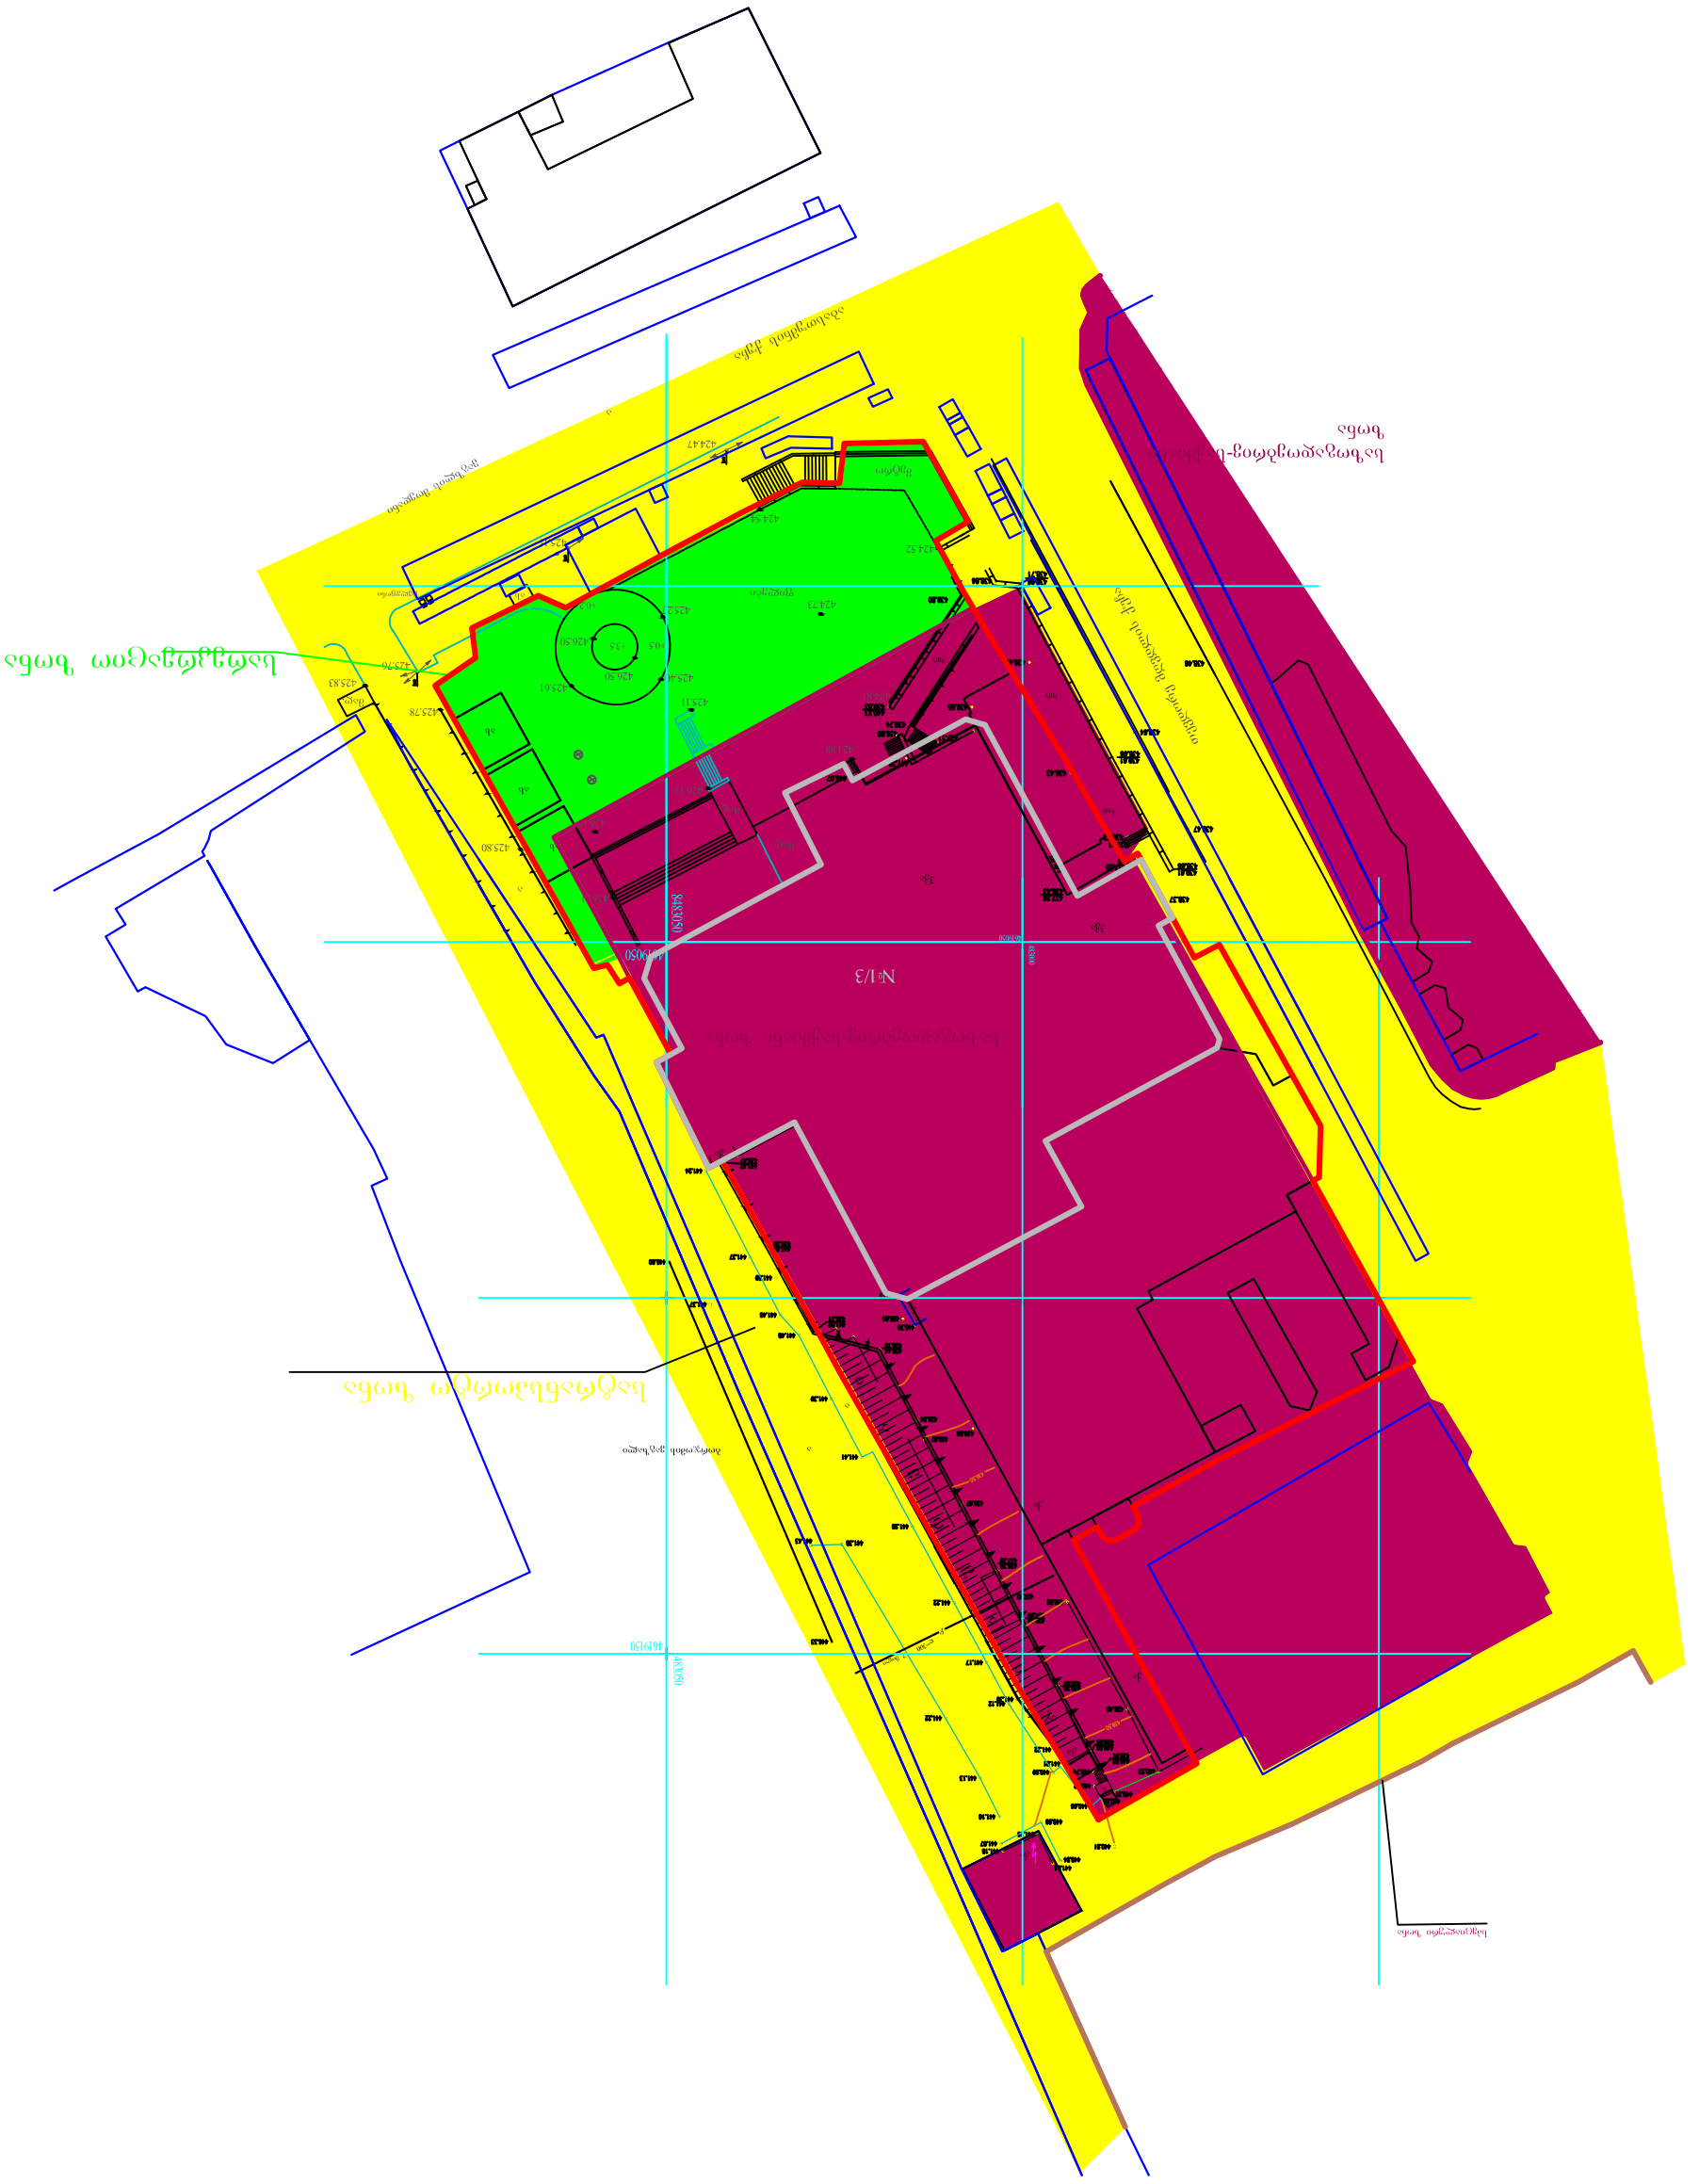
საქართველო, ქ.თბილისი, ისანი-სამგორის რაიონი
№1/3
ნაგებობა მშენებლობის პროცესში
ნაგებობა ექსპლუატაციაში
ნაგებობა დემონტაჟის პროცესში

საზოგადოებრივ-საქმიანი ზონა

შენობის მთლიანი გადახურვის კონტური

№1/3

საზოგადოებრივ-საქმიანი ზონა

არსებული ვითარების მ 1:500

საზოგადოებრივ-საქმიანი ზონა




პრ.მთ.არქიტ.		ზ. შარაშენიძე	არსებული ვითარების მ 1:500	ტიპობა / შეთანხმება / შეთანხმება / მასშტაბი
პრ.მთ.კონ.				
				პრ. 1 12 1:500

საზოგადოებრივ-საქმიანი ზონა

შენობის მთლიანი გადახურვის კონტური

№1/3

საზოგადოებრივ-საქმიანი ზონა

საზოგადოებრივ-საქმიანი ზონა

საზოგადოებრივ-საქმიანი ზონა

საპროექტო გეგმეგმა მ 1:500

სარეკრეაციო ზონა




მწვანე

441.39 441.48 441.46 441.37 441.59 441.37 445.80 441.24

438.44 435.15 440.70 435.04 441.50 435.31 441.58 435.30 441.42 435.47

438.37 439.61 438.66 438.47 438.64 438.46 439.66 438.71 438.86 439.80 424.52 424.54 424.47

437.28 437.71 436.73 436.43 436.55 436.4 439.07 441.35 437.11 439.80 439.74 440.23 439.83 441.31

426.13 425.80 425.78 425.83 425.76 425.11 425.40 426.50 425.61 426.50 425.27 424.73

910 910 2750 910 905 905

483000 4619050 8483050 4619050

+0.5 +3.5 +0.2

არქიტექტორი		ზ. შარაშენიძე	საპროექტო გეგმეგმა მ 1:500	ფურცელი	7
არქიტექტორი				ფურცლების რაოდენობა	12
არქიტექტორი				მასშტაბი	1:500