









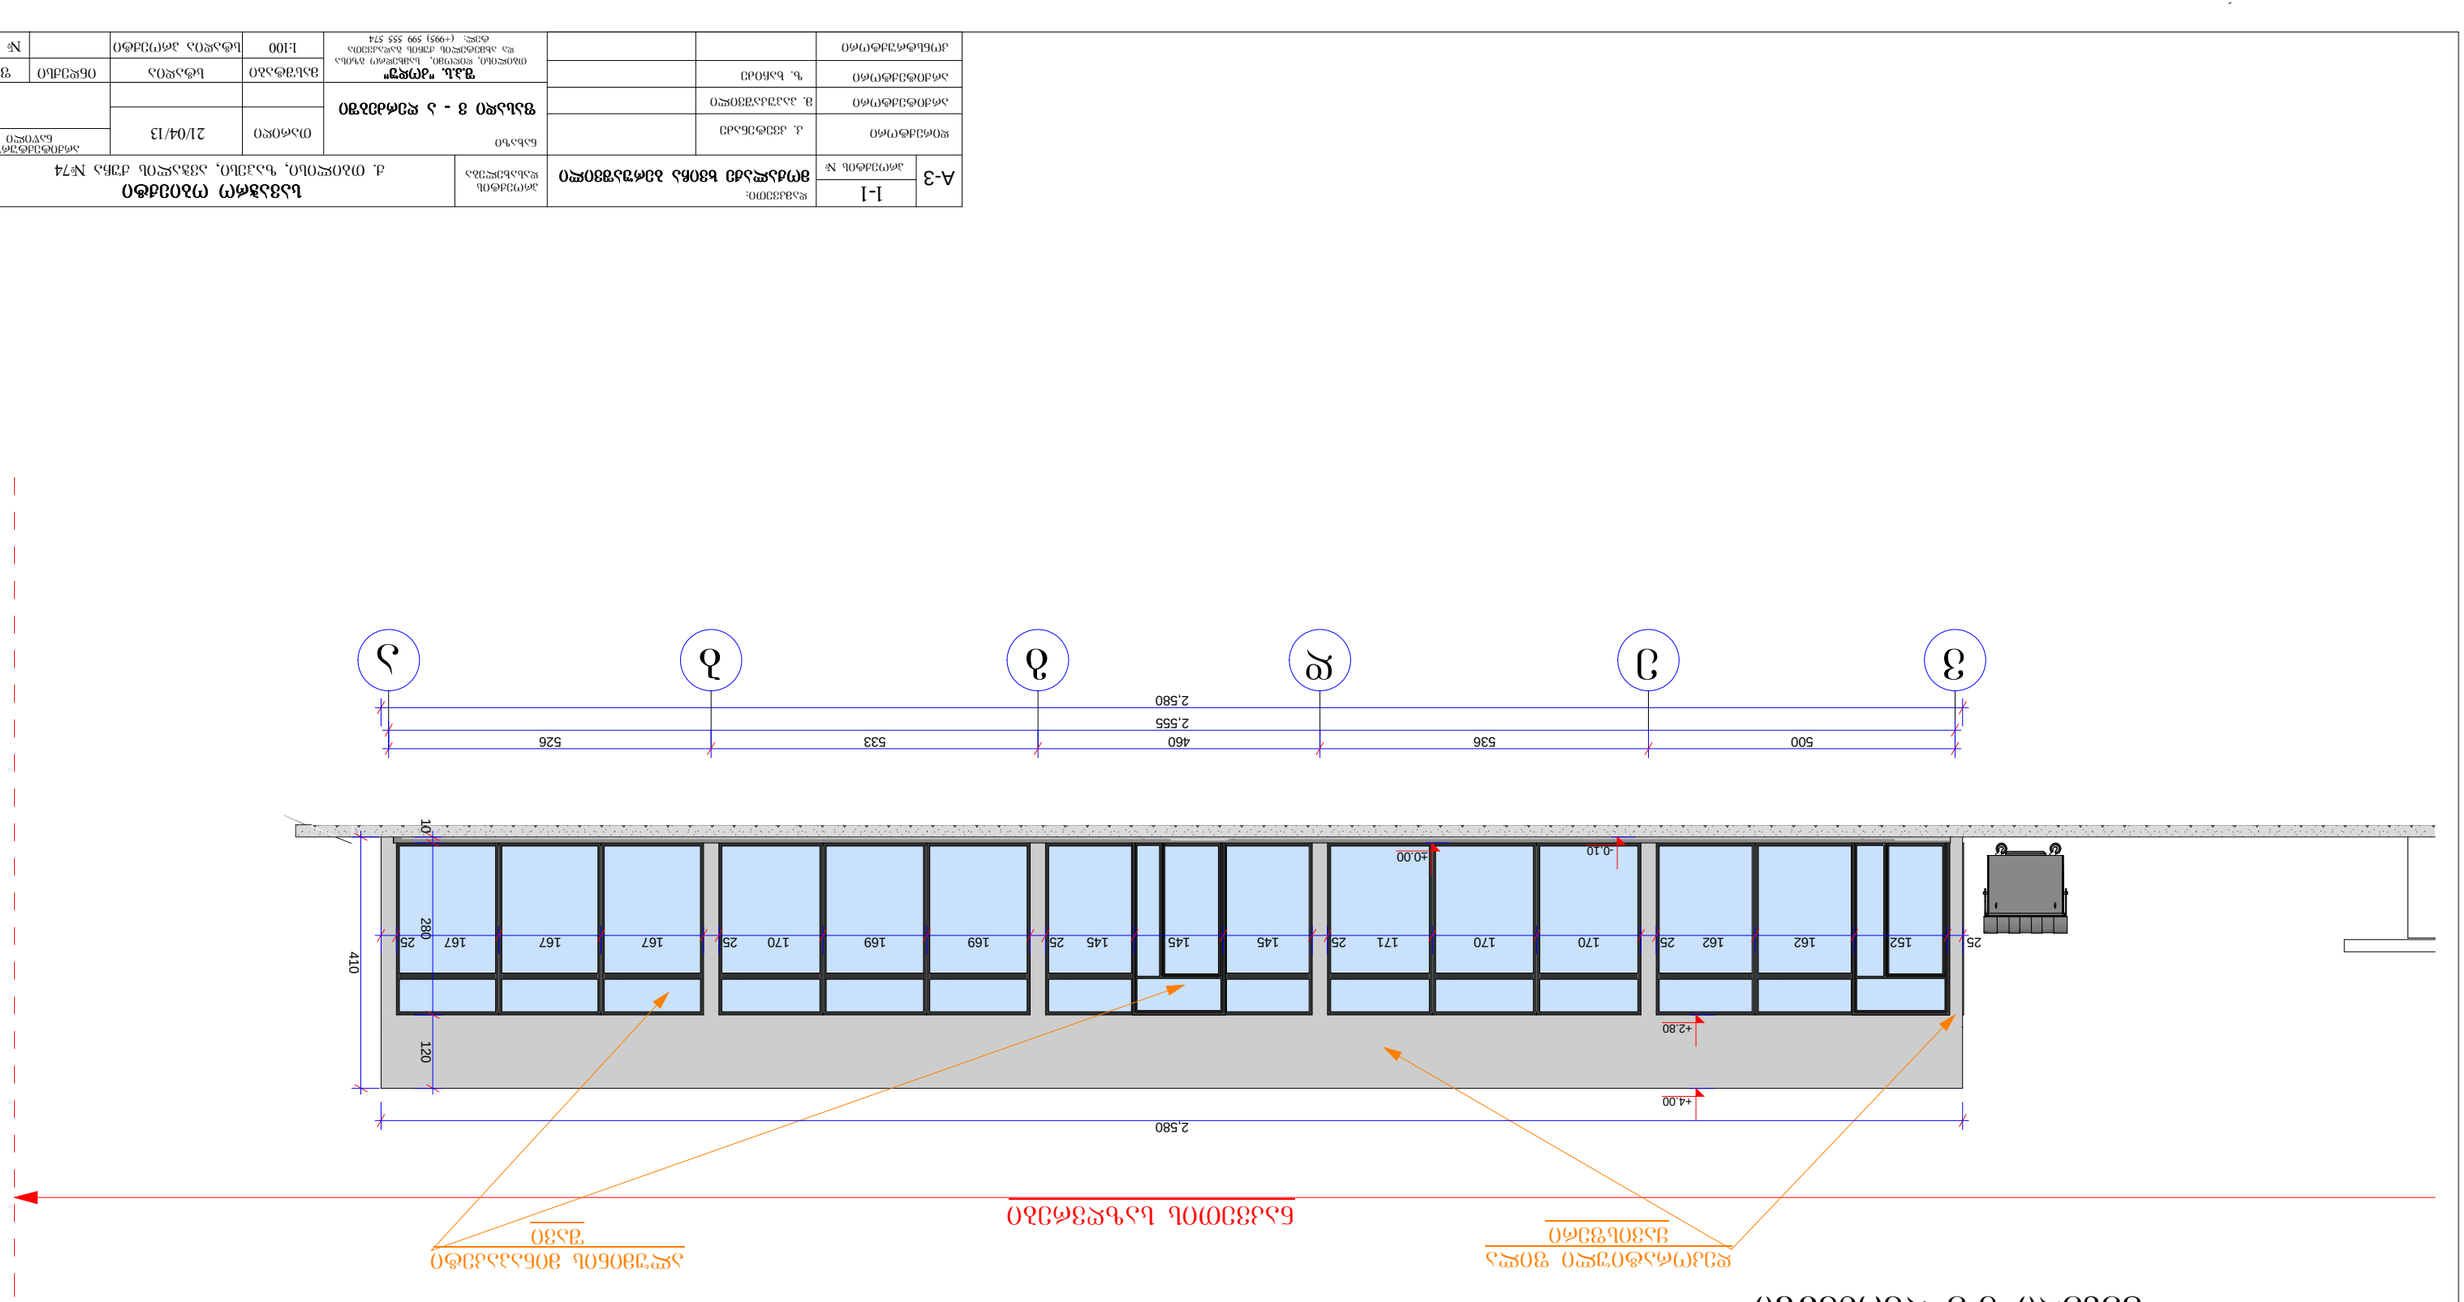




ფასადი 2-1 ღერძებში

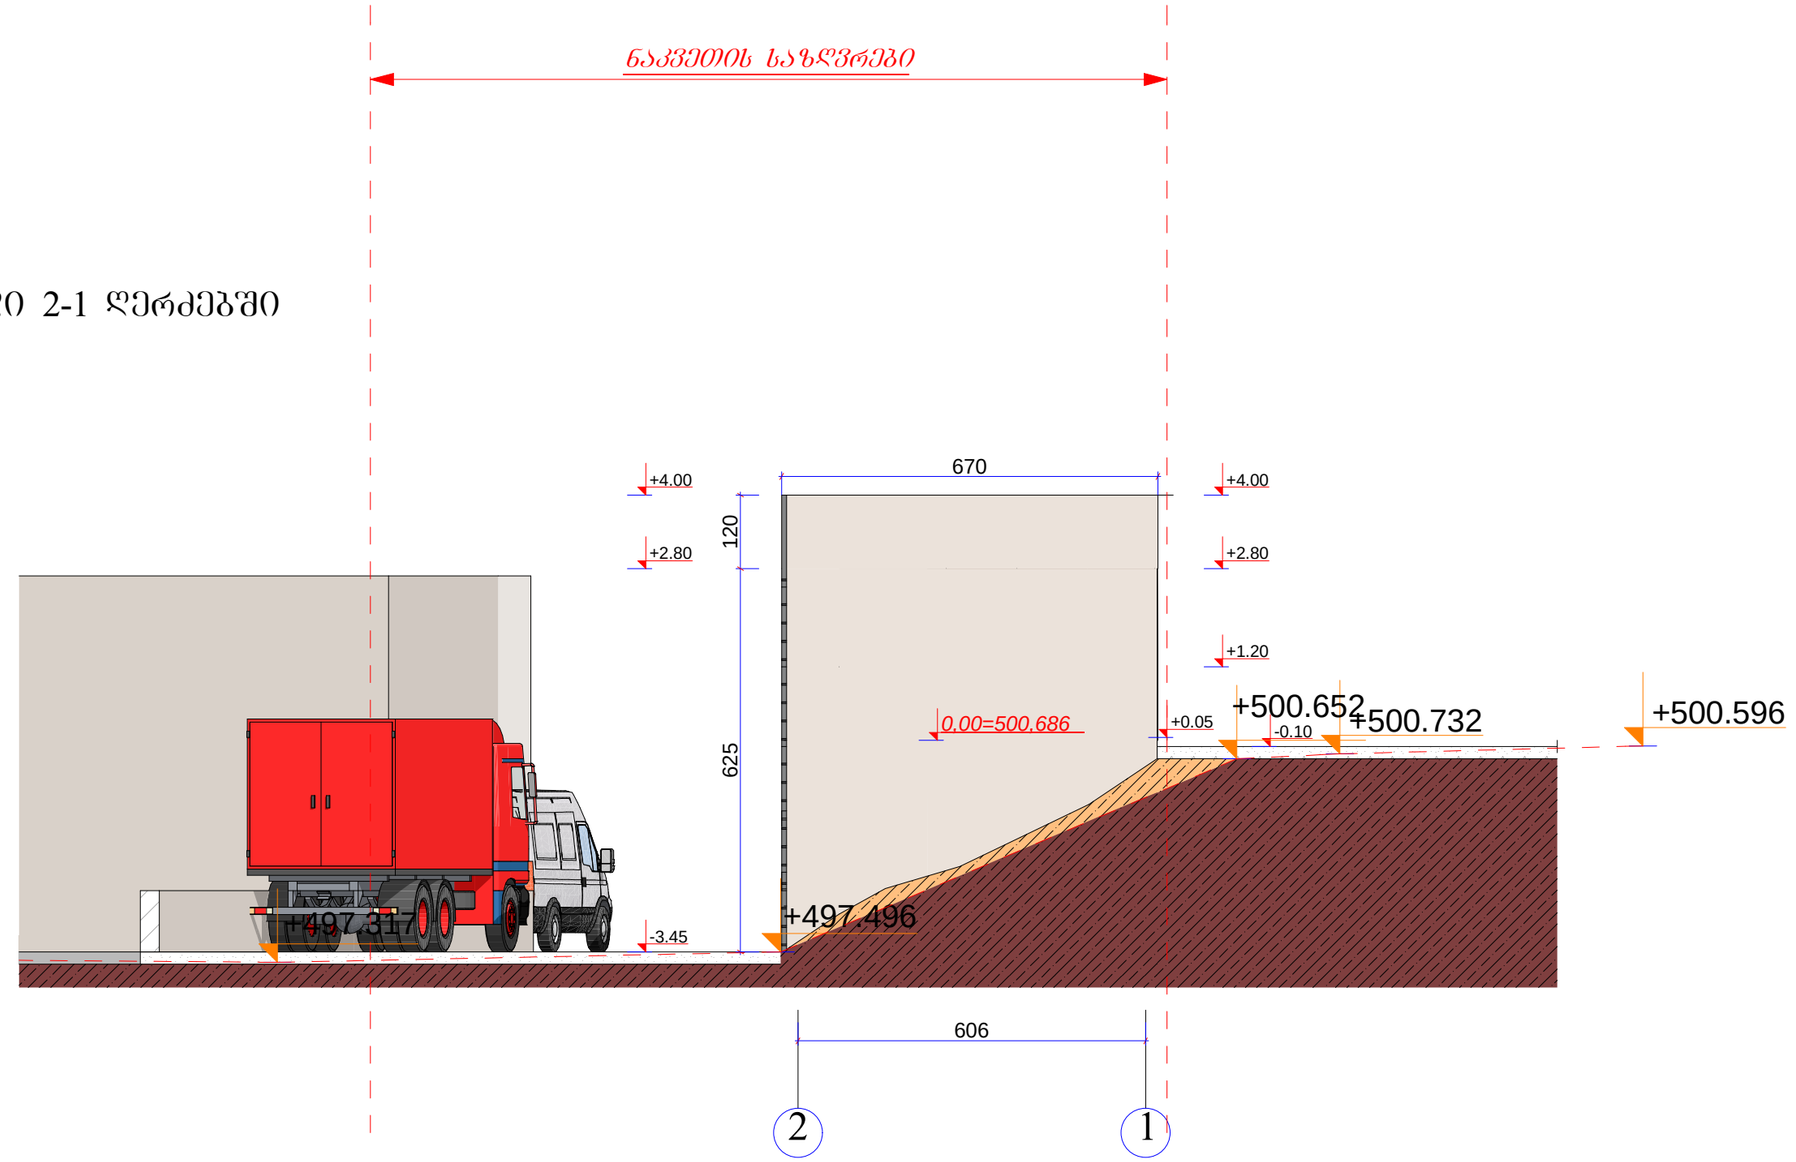

A-3	1-1 პროექტის №	დამკვეთი: მოძალაძე ხვიჩა ბერუაშვილი		პროექტის დასახელება	საავარო ობიექტი ქ. თბილისი, ზაკესი, ავჭალის ქუჩა №74		
დირექტორი		კ. კვეტენაძე		ნახაზი ფასადი 2 - 1 ღერძებში	თარიღი	21/04/13	არქიტექტურული ნაწილი
არქიტექტორი		მ. პაპუკაშვილი					
არქიტექტორი		ზ. ხაჩიძე		შპს. "პოდუ" თბილისი, დიღომი, საამხედრო გზისა და ახმეტელის ქუჩის გაღაკვეთა ტელ: (+995) 599 555 574	მასშტაბი 1:100	სტადია სტადია პროექტი	ობიექტი ფურც. № 12
კონსტრუქტორი							



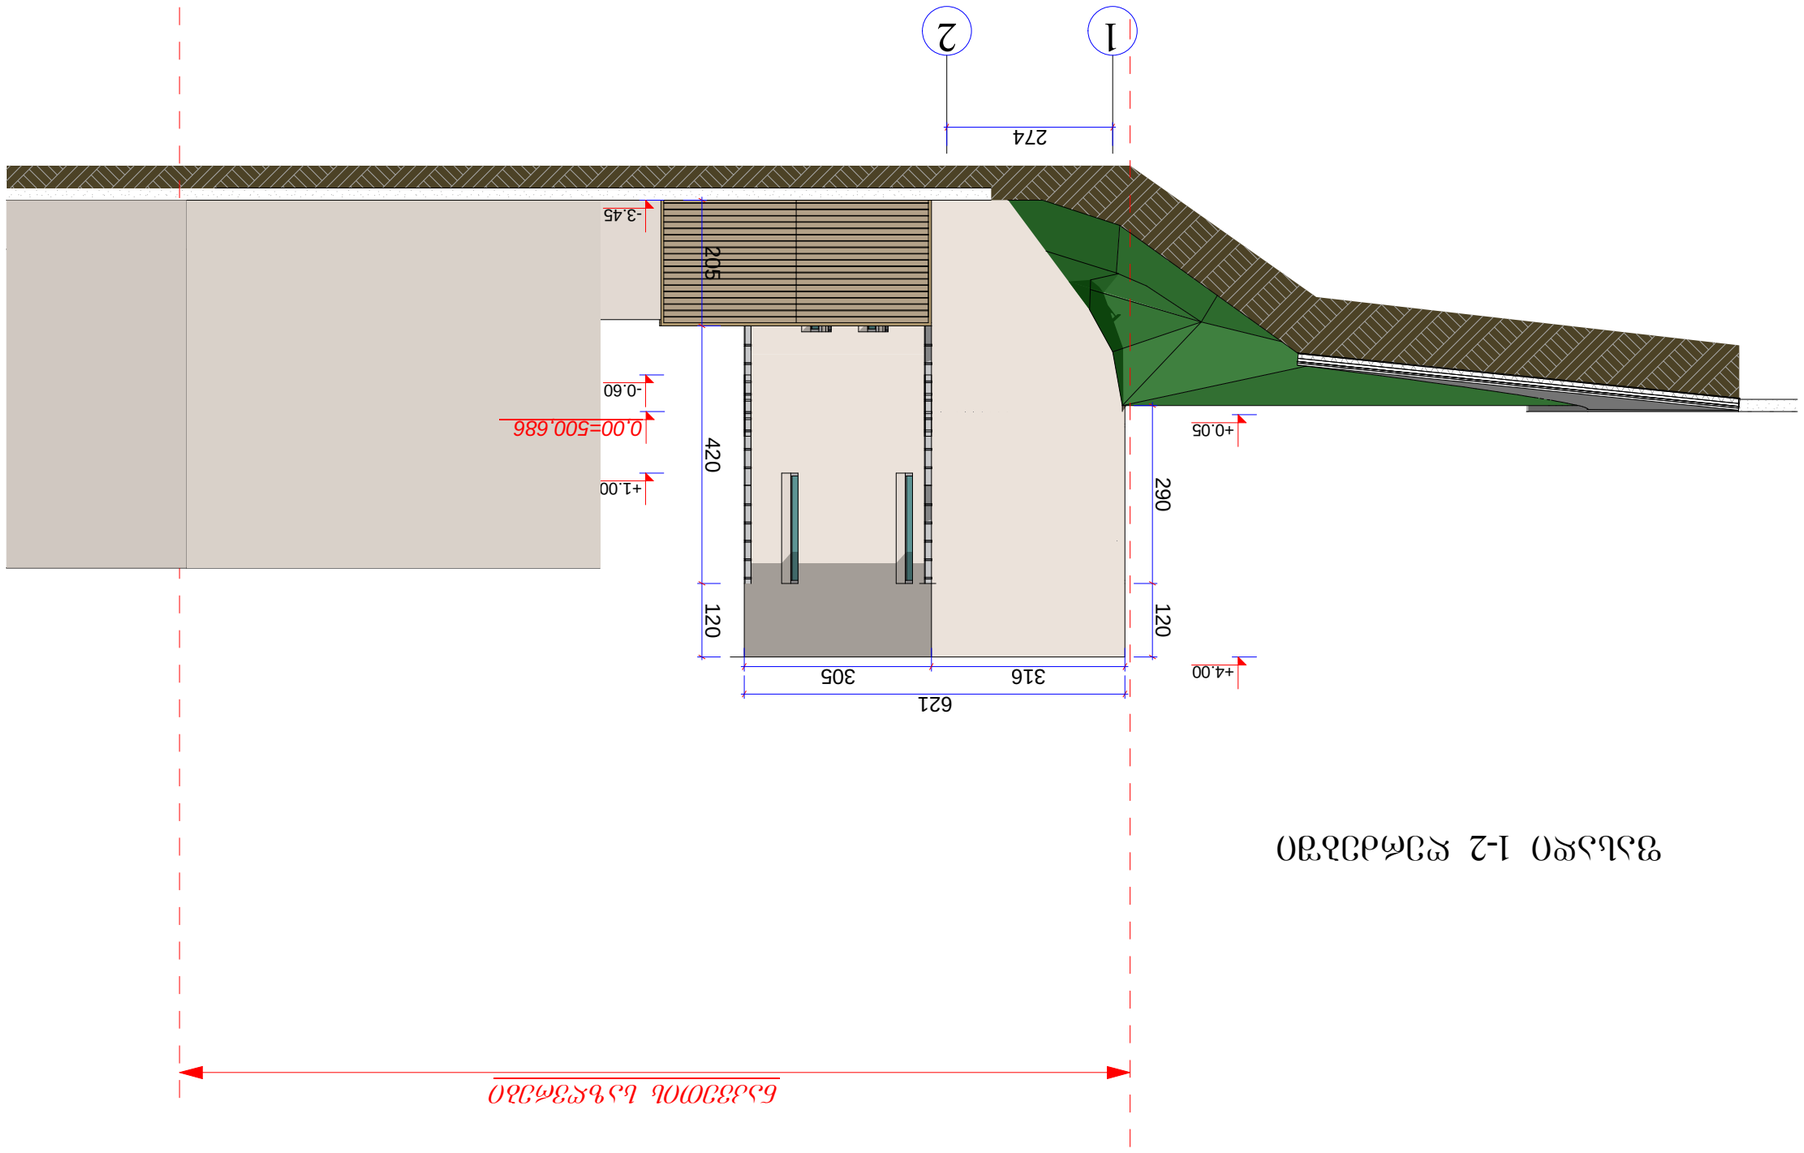


