სართულის გეგმა 0.00 ნიშნულზე
/აზომვითი ნახაზი/
მ. 1 : 200

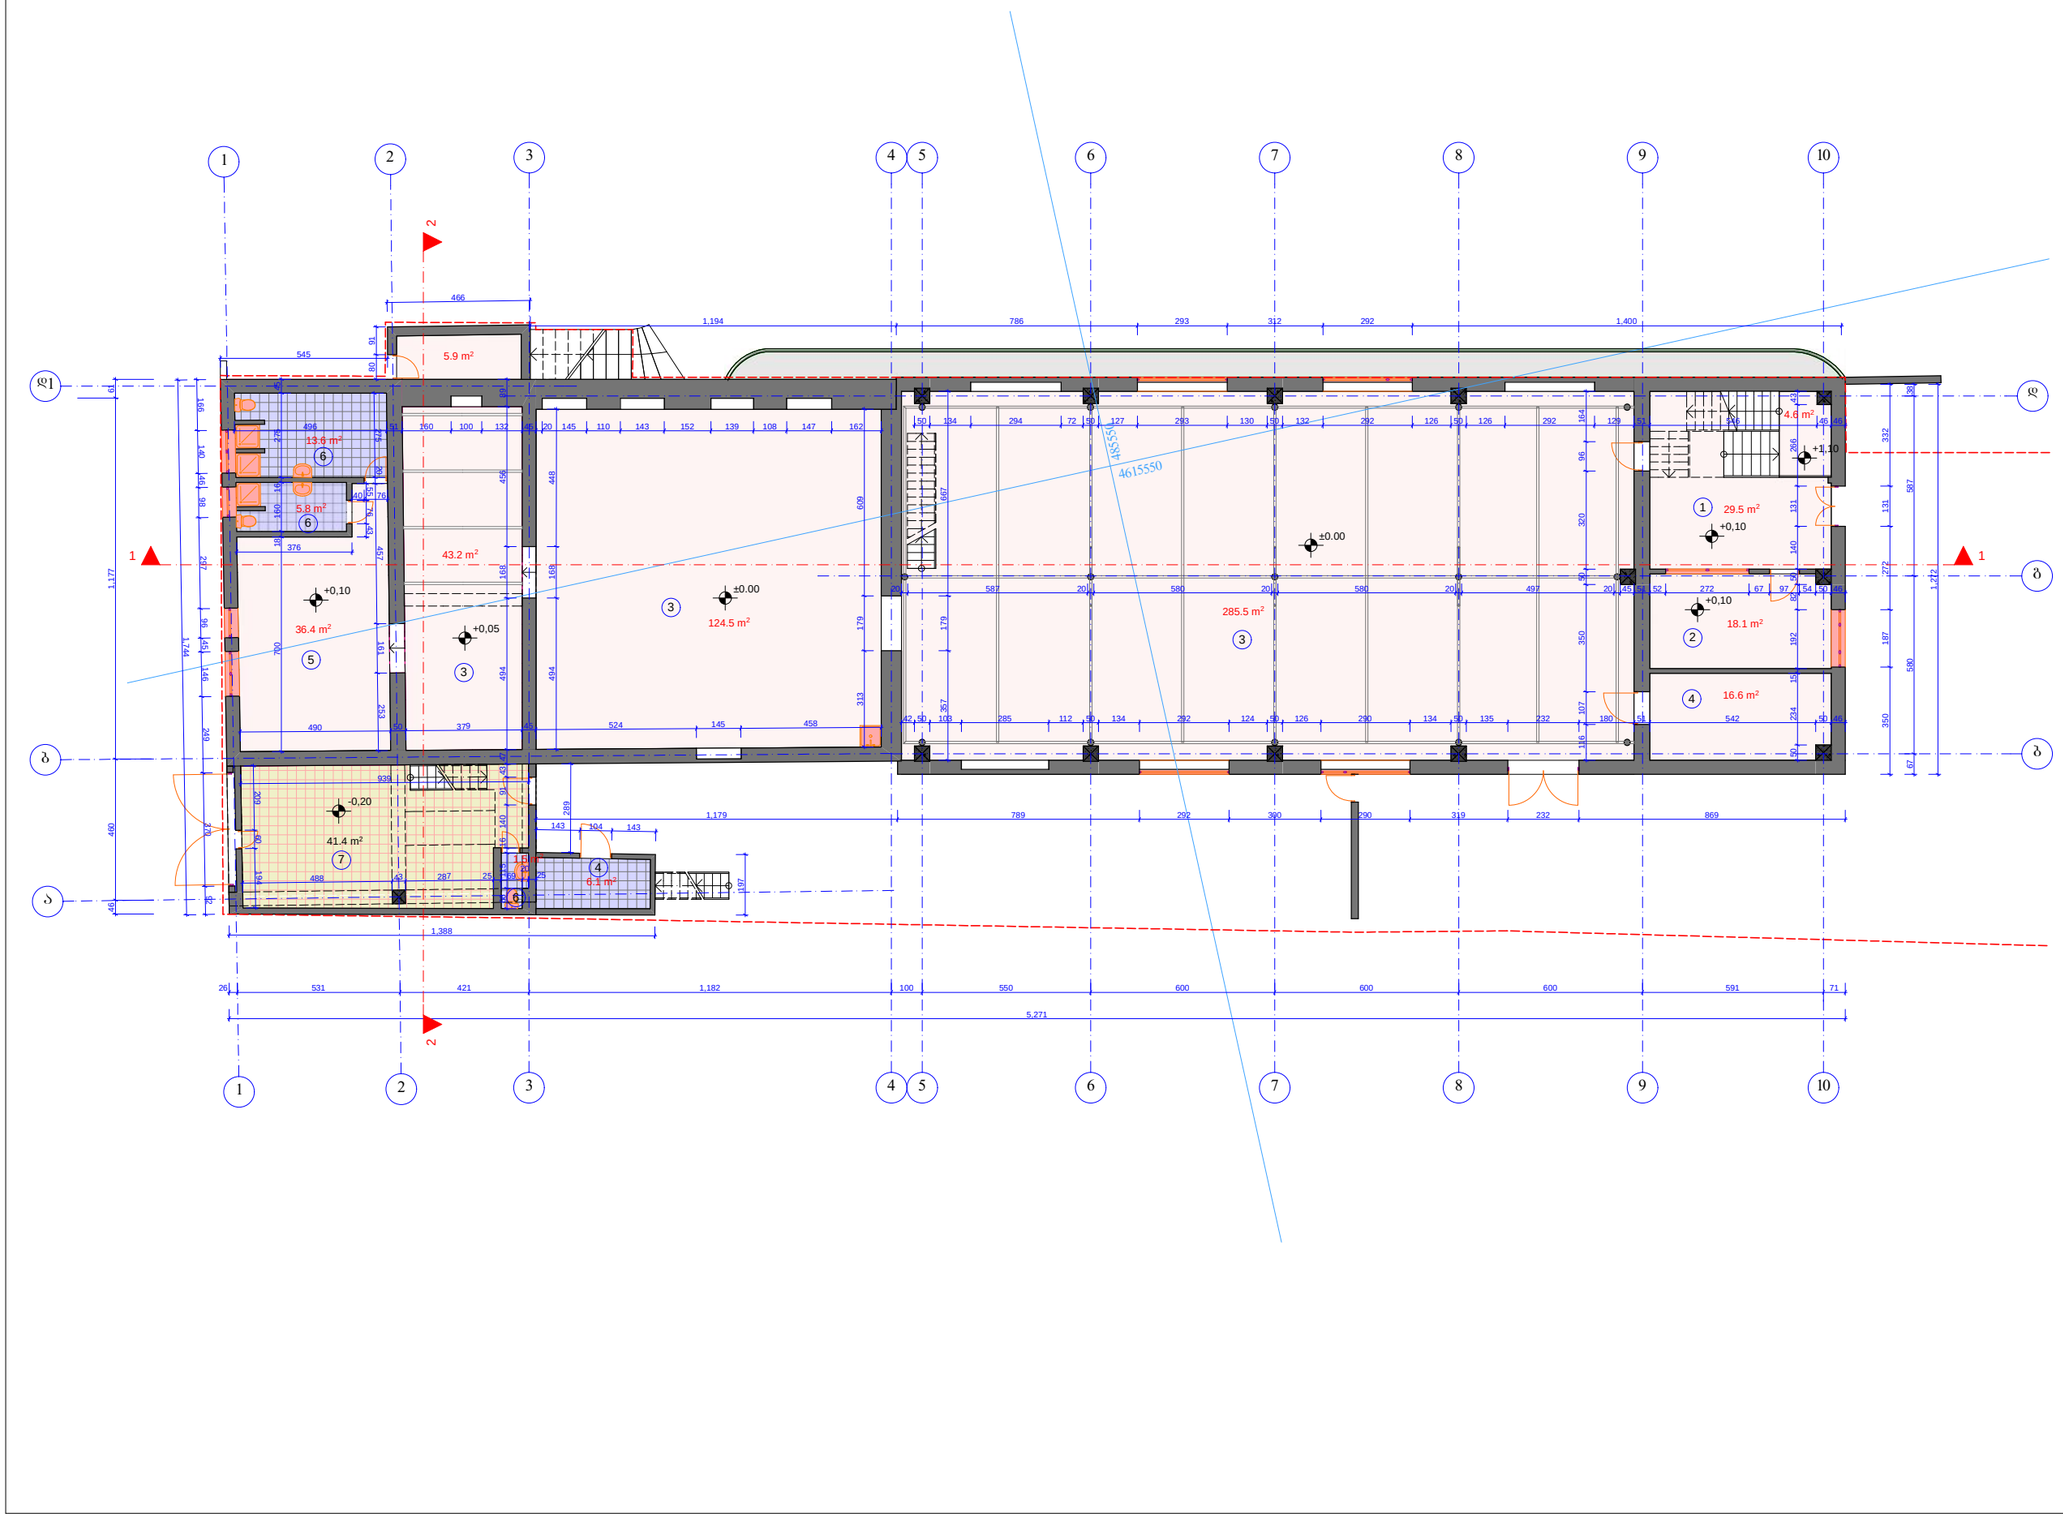

ფორმატი PAPER SIZE		პროექტის № PROJECT #
A - 3		

პირობითი ნიშნები

- ნითელი ხაზი
- ჭრილის ხაზი
- ±0.00 არქიტექტურული ნიშნული
- 3 ექსპლიკაციის ნომერი

ექსპლიკაცია EXPLICATION

1. ჰოლი
2. დაცვის ოთახი
3. სანარმოო ოთახი
4. დამხმარე სათუთსო
5. გასახდელი
6. სანკვანძი
7. სამზარეულო-სასადილო

ტექნიკური მონაცემები

განაშენიანების ინტენსივობა

724.6 m²

დამკვეთი CLIENT	შ.პ.ს. „ფორმა“	
პროექტი PROJECT	არსებული შენობის რეკონსტრუქცია დამენება	
მისამართი ADDRESS	ხახანაშვილის ქ. №37	
თანამდებობა	გვარი	ხელმოწერა
არ. პატრონი	ა. მიქუჯაძე	
	ი. სუპაშვილი	
შესრულა	ი. სუპაშვილი	

ფიზიკური პირი ა. მიქუჯაძე
ს/ კ № 01019012603

არქიტექტურული ნაწილი

მასშტაბი SCALE	თარიღი DATE OF ISSUE 2014
1:200	ნახაზი DRVG. გეგმა 0.00 ნიშნულზე /არსებული/
სტადია STAGE	ფურც. PAGES ა- / სულ ALL ა-
პროექტი	

სართულის გეგმა 3.95 ნიშნულზე
/აზომვითი ნახაზი/
მ. 1 : 200

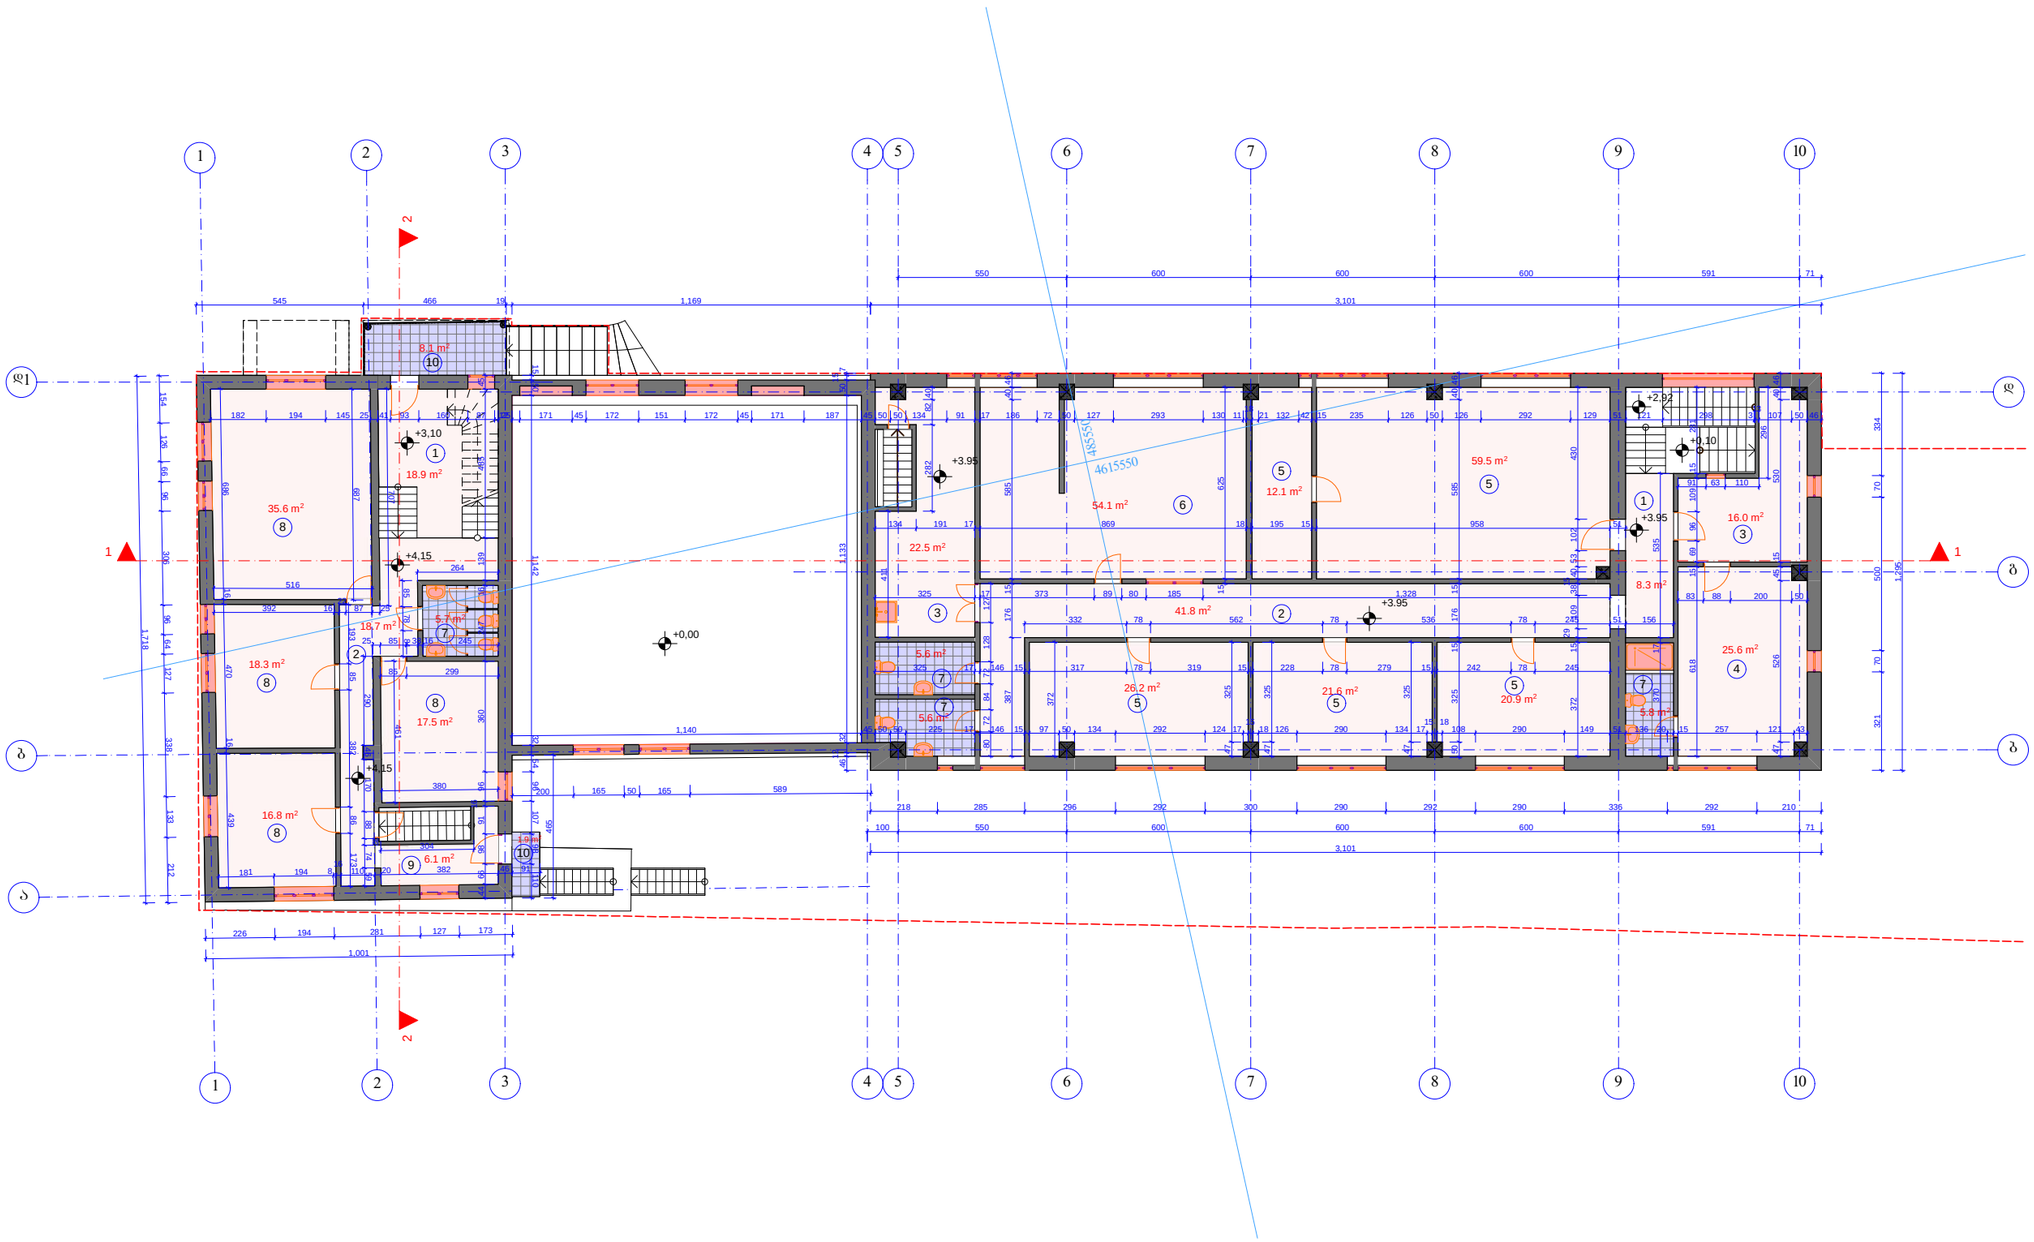

ფორმატი PAPER SIZE		პროექტის № PROJECT #
A - 3		

პირობითი ნიშნები

- ნითელი ხაზი
- ჭრილის ხაზი
- +3.95 არქიტექტურული ნიშნული
- 3 ექსპლიკაციის ნომერი

ექსპლიკაცია EXPLICATION

1. ჰოლი
2. პორიდორი-გამანაწილებელი
3. მისაღები ოთახი
4. აბაზანა
5. სამეშაო ოთახი
6. სამზარეულო-სასადილო
7. სანკვანძი
8. საძინებლო ოთახი
9. გასახდელი
10. პირის ბაქანი

ტექნიკური მონაცემები

განაშენიანების ინტენსივობა

717.9 m²

დამკვეთი CLIENT	შ.პ.ს. „ფორმა“	
პროექტი PROJECT	არსებული შენობის რეკონსტრუქცია დამენება	
მისამართი ADDRESS	ხახანაშვილის ქ. №37	
თანამდებობა	გვარი	ხელმოწერა
პრ. ავტორი	ა. მიქუჯაძე	
	ი. სუპაშვილი	
შემსრულა	ი. სუპაშვილი	

შპს „ფორმა ა. მიქუჯაძე“
ს/კ № 01019012603

არქიტექტურული ნაწილი

მასშტაბი SCALE	თარიღი DATE OF ISSUE 2014
	ნახაზი DRVG.
1:200	გეგმა 3.95 ნიშნულზე /არსებული/
სტადია STAGE	ფურც. PAGES / სულ ALL
პროექტი	ა - / ა -

სართულის გეგმა 7.55 ნიშნულზე
/აზომვითი ნახაზი/
მ. 1 : 200

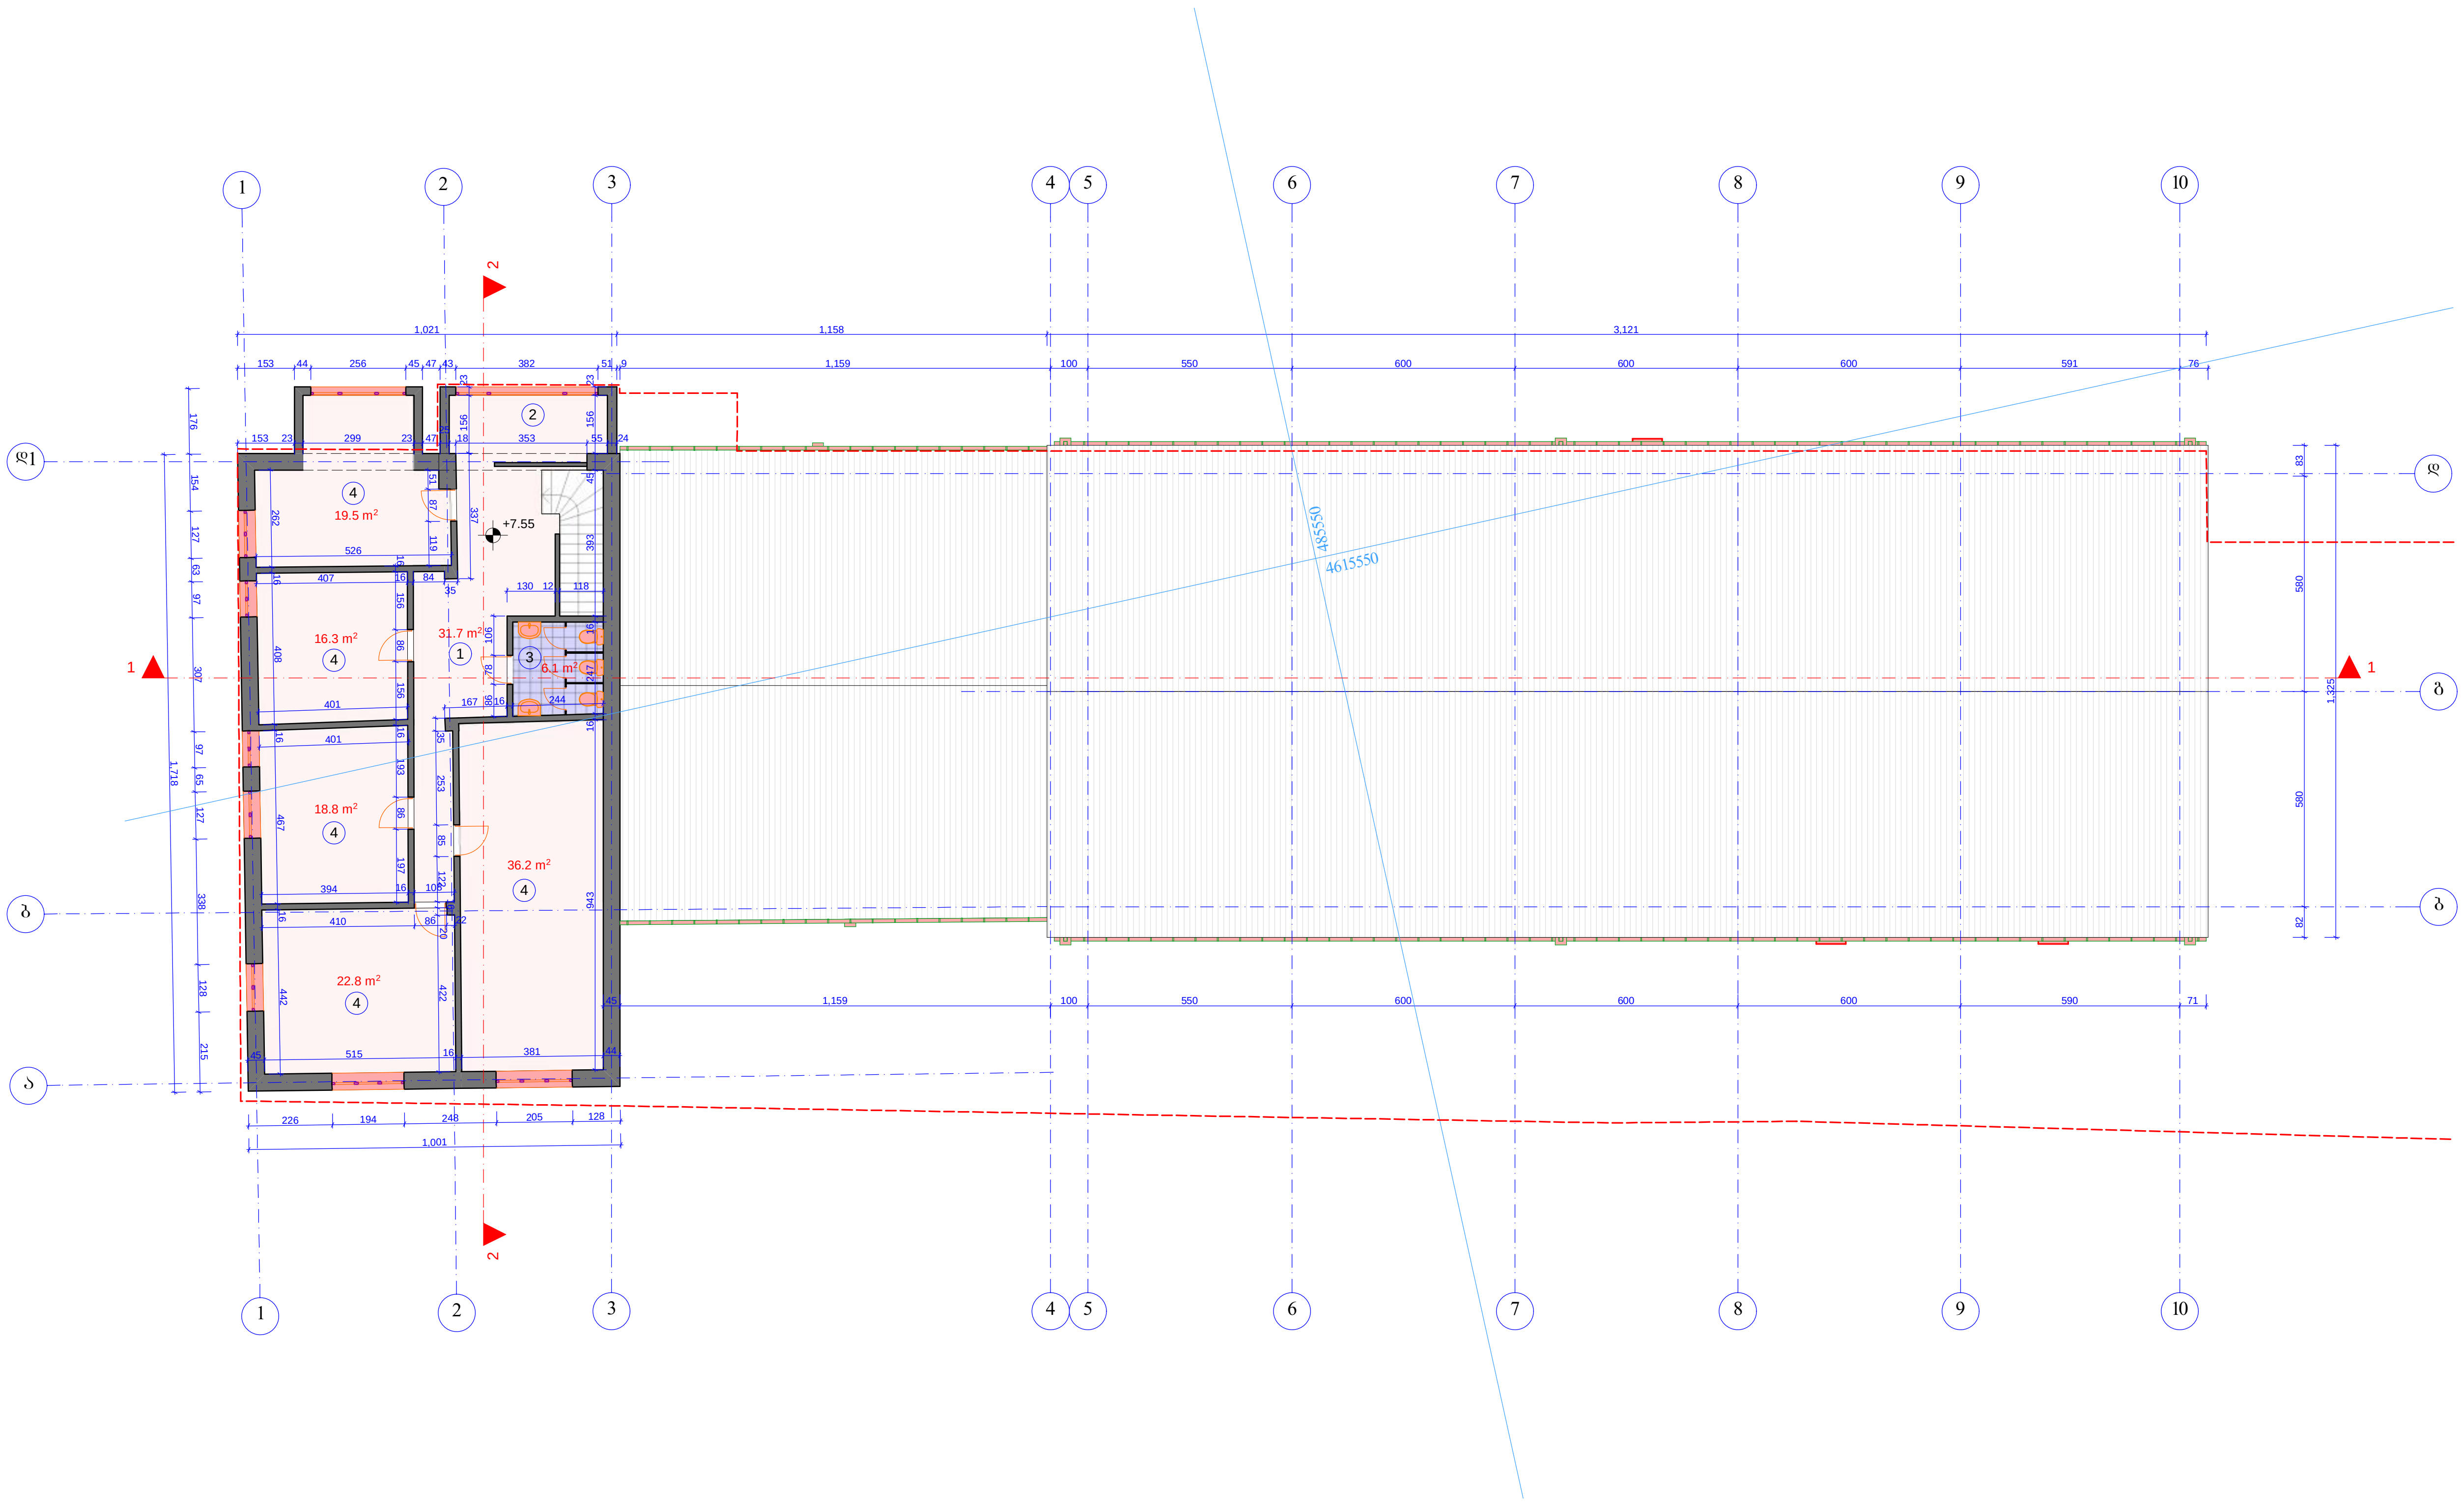

ფორმატი PAPER SIZE		პროექტის № PROJECT #
A - 3		

პირობითი ნიშნები

- წითელი ხაზი
- ჭრილის ხაზი
- +7.55 არქიტექტურული ნიშნული
- 3 ექსპლიკაციის ნომერი

ექსპლიკაცია EXPLICATION

1. ჰოლი
2. გასახდელი
3. სანკვანძი
4. საკლასო ოთახი

ტექნიკური მონაცემები

განაშენიანების ინტენსივობა

188.4 m²

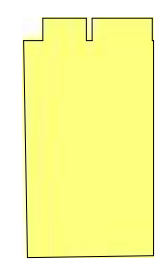

დამკვეთი CLIENT	შ.პ.ს. „ფორმა"	
პროექტი PROJECT	არსებული შენობის რეკონსტრუქცია დაშენება	
მისამართი ADDRESS	ხახანაშვილის ქ. №37	
თანამდებობა	გვარი	ხელმოწერა
პრ. ავტორი	ა. მიქუჩაძე	
	ი. სუჯაშვილი	
შეასრულა	ი. სუჯაშვილი	

ფიზიკური პირი ა. მიქუჩაძე
ს/კ № 01019012603

არქიტექტურული ნაწილი

მაშტაბი SCALE	თარიღი DATE OF ISSUE	2014
1:200	ნახაზი DRVG. გეგმა 7.55 ნიშნულზე /არსებული/	
სტადია STAGE	ფურც. PAGES	სულ ALL
პროექტი	ა -	ა -

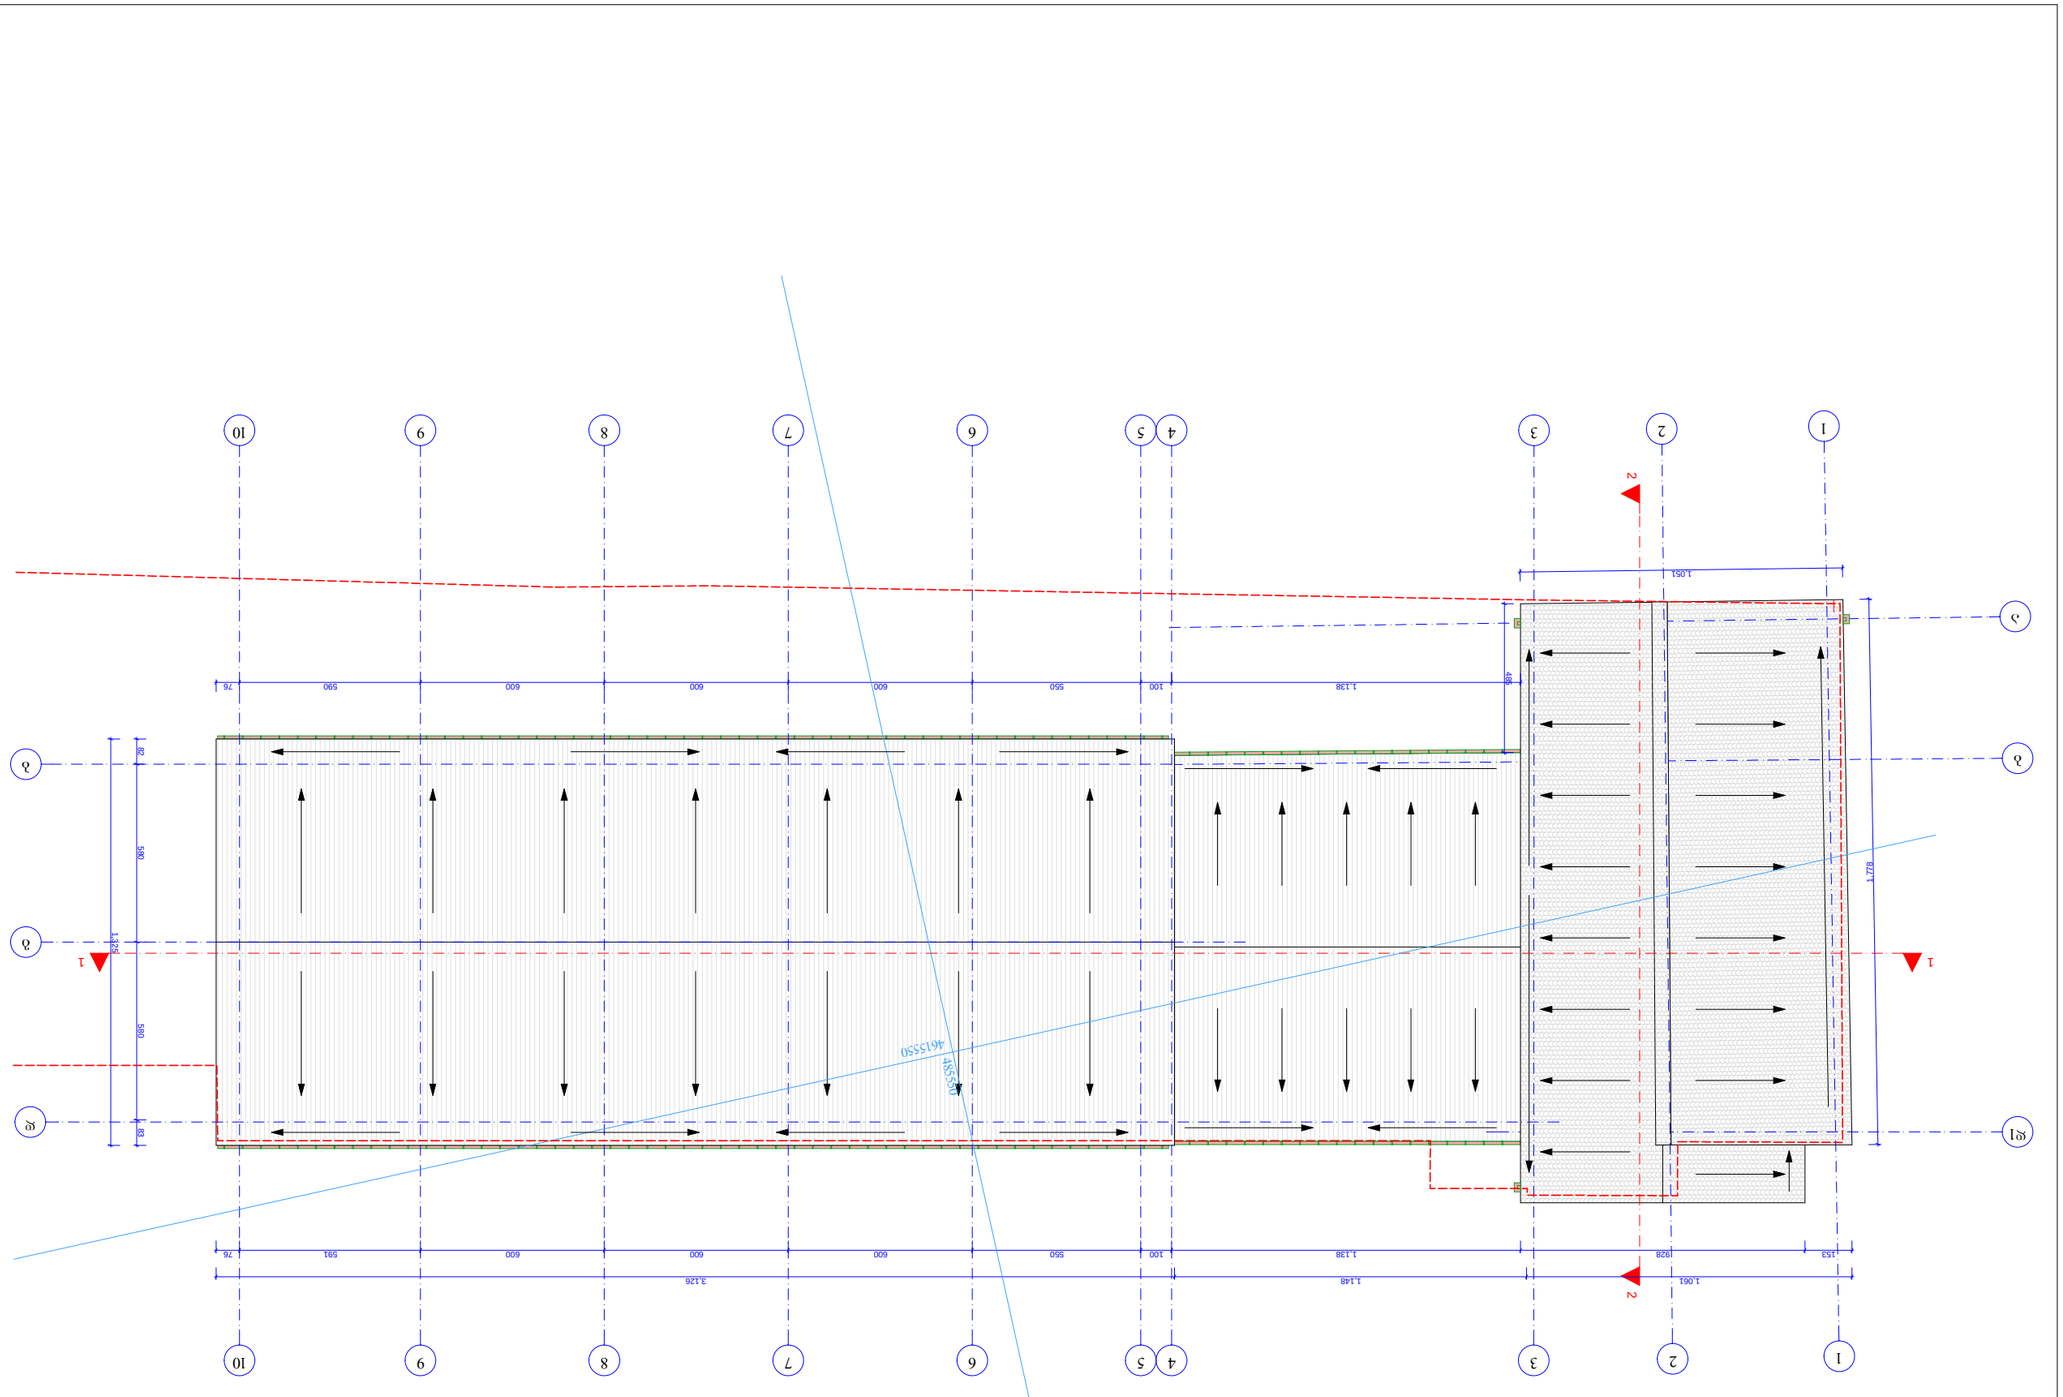
















სართულის გეგმა 0.00 ნიშნულზე /საპროექტო/

მ. 1 : 200

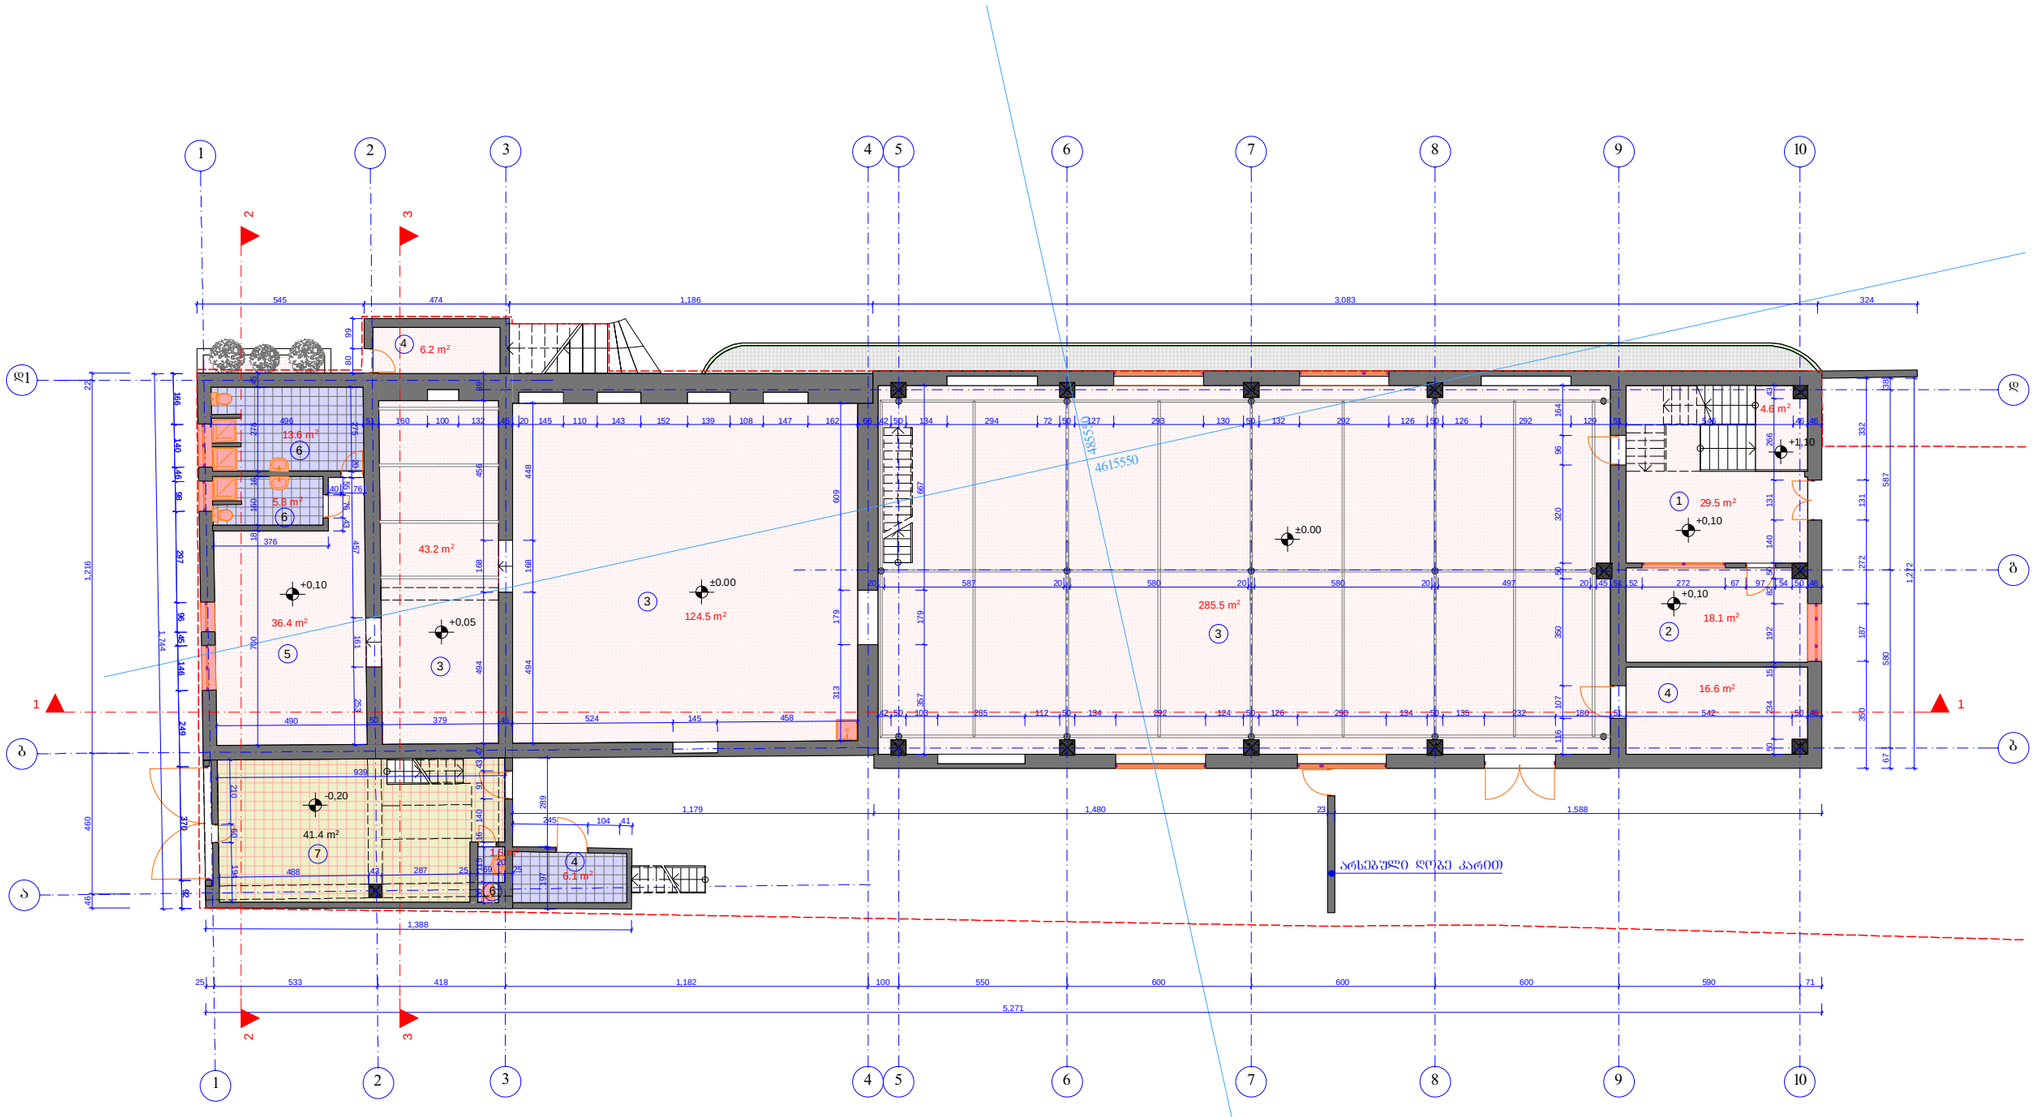

ფორმატი PAPER SIZE		პროექტის № PROJECT #
A - 3		

პირობითი ნიშნები

- ნითელი ხაზი
- ჭრილის ხაზი
- ±0.00 არქიტექტურული ნიშნული
- პორექტირებული ადგილი
- 3 ექსპლიკაციის ნომერი

ექსპლიკაცია EXPLICATION

1. ჰოლი
2. დაცვის ოთახი
3. საწარმოო ოთახი
4. დამხმარე სათავსო
5. გასახდელი
6. სანკვანძი
7. სამზარეულო-სასადილო

ტექნიკური მონაცემები

განაშენიანების ინტენსივობა

724.3 m²

დამკვეთი CLIENT	შ.პ.ს. „ფორმა“	
პროექტი PROJECT	არსებული შენობის რეკონსტრუქცია დამშენება	
მისამართი ADDRESS	ხახანაშვილის ქ. №37	
თანამდებობა	გვარი	ხელმოწერა
პრ. ავტორი	ა. მიქუჯაძე	
	ი. სუპატაშვილი	
შეასრულა	ი. სუპატაშვილი	

ფიზიკური პირი ა. მიქუჯაძე
ს/ა № 01019012603

არქიტექტურული ნაწილი

მასშტაბი SCALE	თარიღი DATE OF ISSUE	2014
1:200	ნახაზი	DRVG.
	გეგმა 0.00 ნიშნულზე /საპროექტო/	
სტადია STAGE	ფურც. PAGES	სულ ALL
პროექტი	ა -	ა -

სართულის გეგმა 10.75 ნიშნულზე /საპროექტო/
მ. 1 : 200

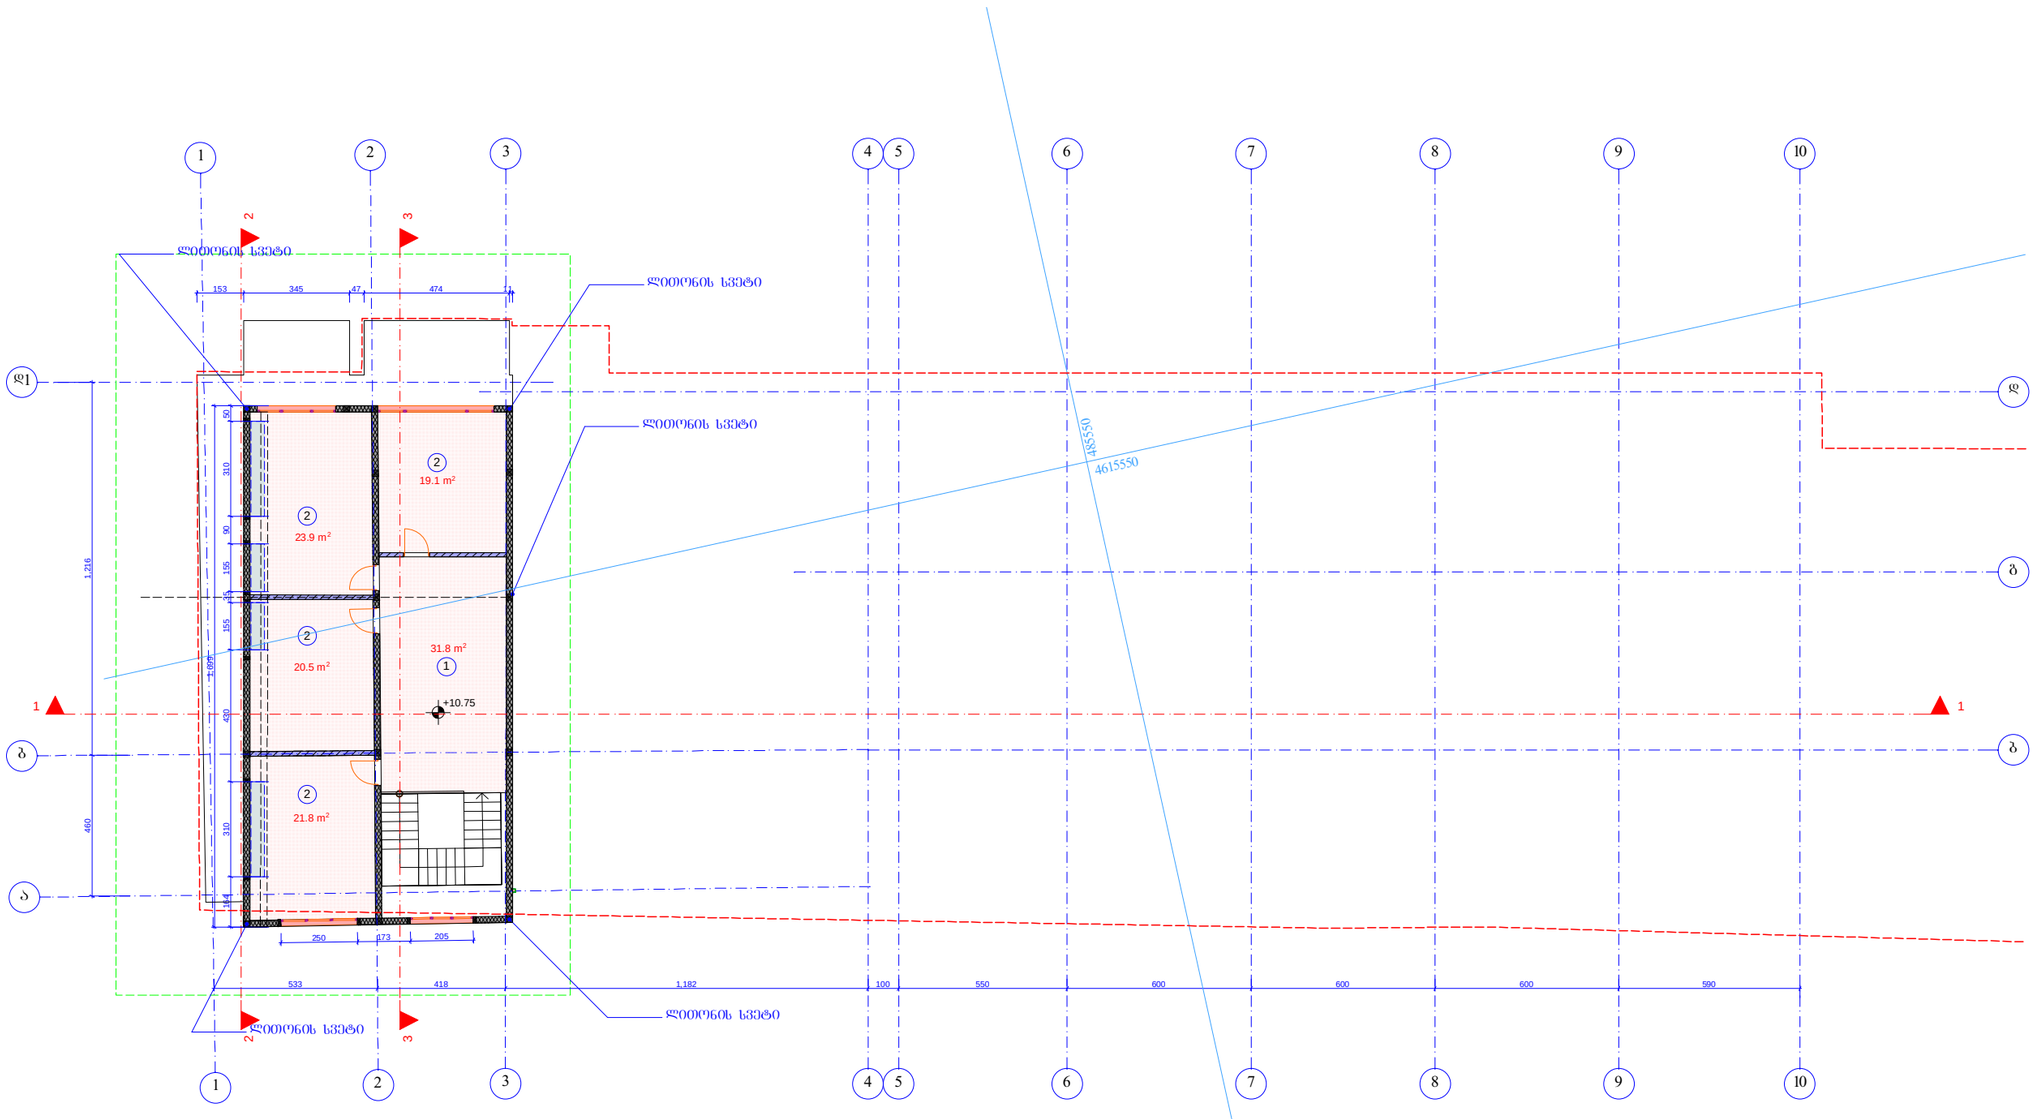

ფორმატი PAPER SIZE		პროექტის № PROJECT #
A - 3		

პირობითი ნიშნები

- ნითელი ხაზი
- ჭრილის ხაზი
- +10.75 არქიტექტურული ნიშნული
- პორექტირებული ადგილი
- 3 ექსპლიკაციის ნომერი
- მსუბუქი ჰერლიტის ბლოკის ტიხარი
- თაბაშირ-მუყაოს ტიხარი

ექსპლიკაცია EXPLICATION

1. ჰოლი
2. საკლასო ოთახი

ტექნიკური მონაცემები

განაშენიანების ინტენსივობა

148.3 m²

დამკვეთი CLIENT	შ.პ.ს. „ფორმა“	
პროექტი PROJECT	არსებული შენობის რეკონსტრუქცია დამატება	
მისამართი ADDRESS	ხახანაშვილის ქ. №37	
თანამდებობა	გვარი	ხელმოწერა
პრ. ავტორი	ა. მიქუჭაძე	
	ი. სუპატაშვილი	
შემსრულა	ი. სუპატაშვილი	

ფიზიკური პირი ა. მიქუჭაძე
ს/კ № 01019012603

არქიტექტურული ნაწილი

მასშტაბი SCALE	თარიღი DATE OF ISSUE	2014
1:200	ნახაზი DRVG.	გეგმა 10.75 ნიშნულზე /საპროექტო/
სტადია STAGE	ფურც. PAGES	სულ ALL
პროექტი	ა -	ა -

სართულის გეგმა 3.95 ნიშნულზე /საპროექტო/

მ. 1 : 200

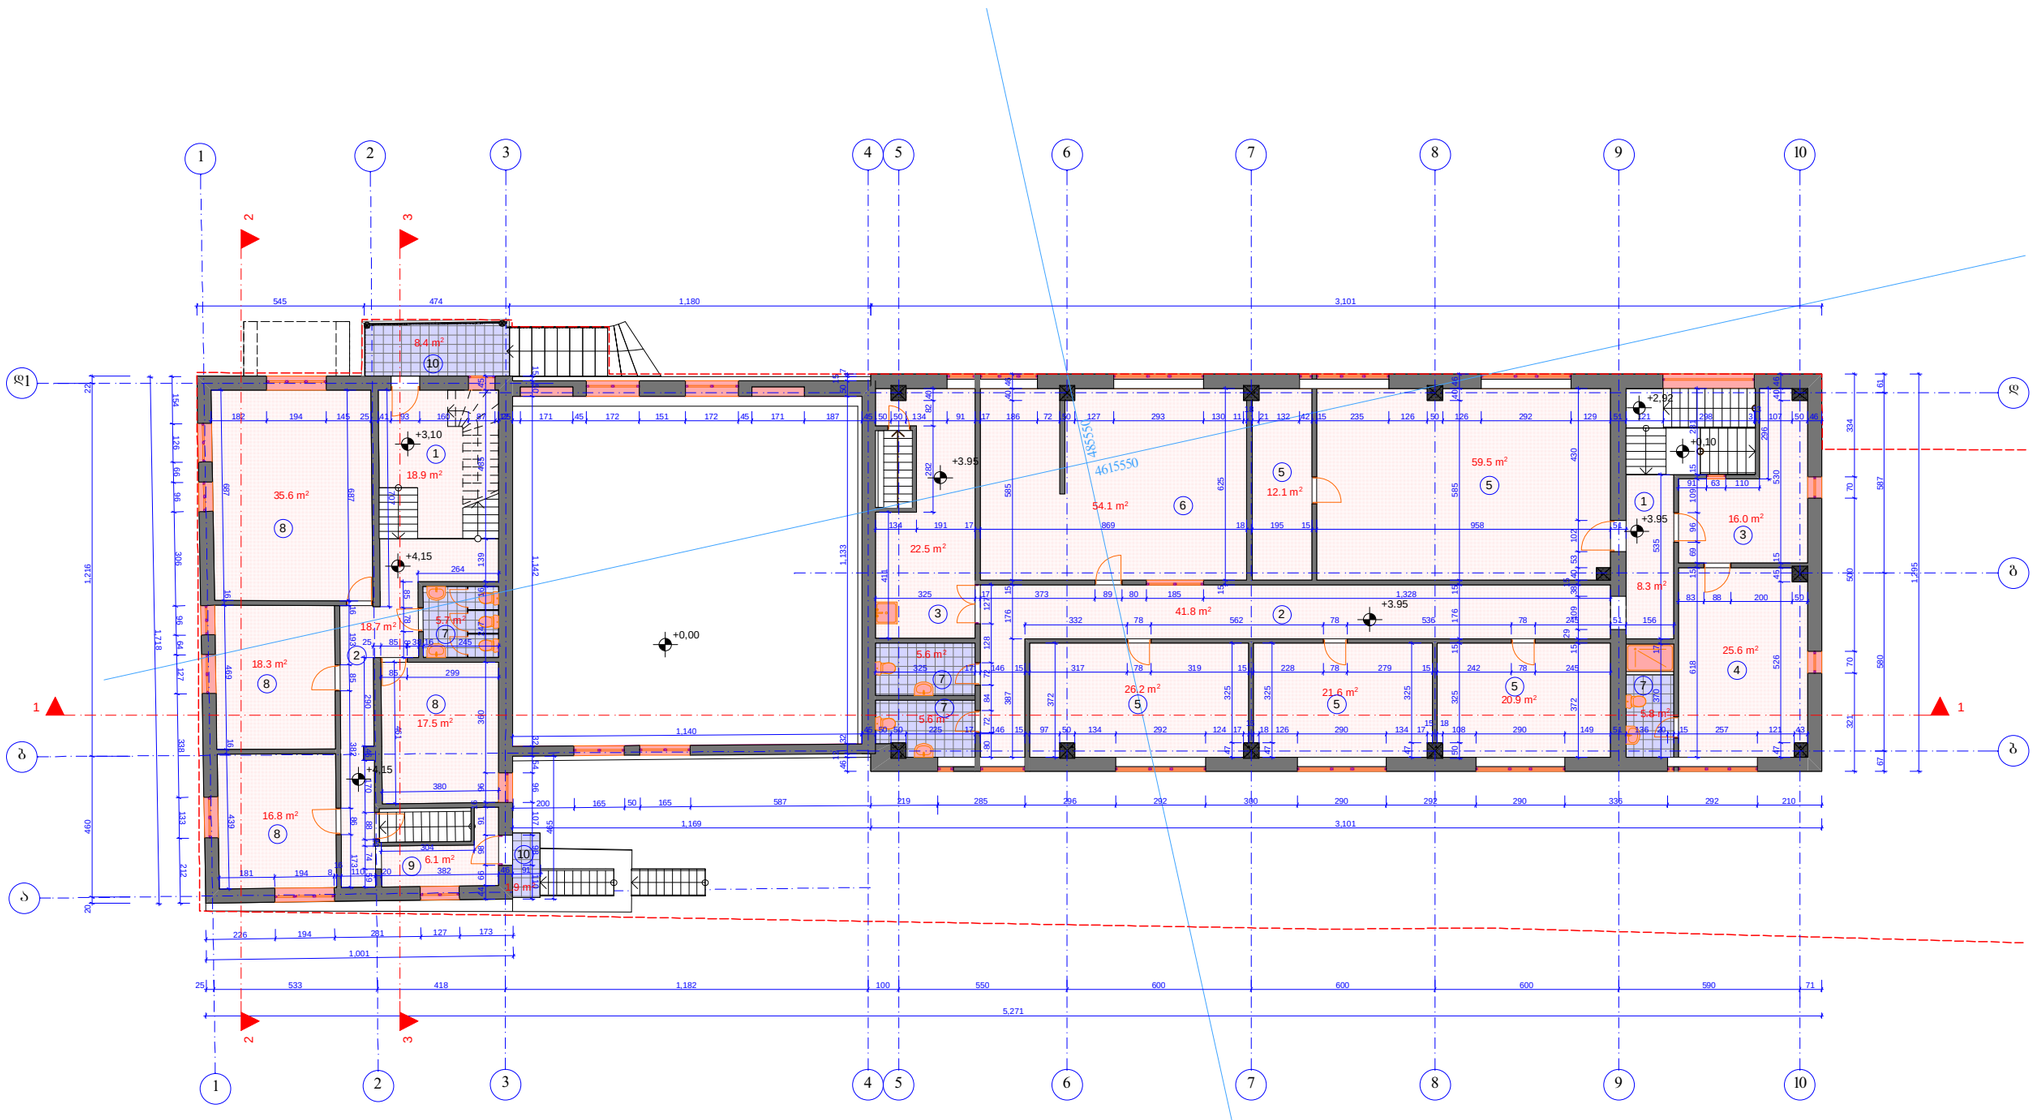

პირობითი ნიშნები

- ნითელი ხაზი
- ჭრილის ხაზი
- +3.95 არქიტექტურული ნიშნული
- პორექტირებული ადგილი
- 3 ექსპლიკაციის ნომერი

ექსპლიკაცია EXPLICATION

1. ჰოლი
2. პორიდორი-გამანაწილებელი
3. მისაღები ოთახი
4. ბაბინეტი
5. სამუშაო ოთახი
6. სამზარეულო-სასადილო
7. სანკვანძი
8. საძლსო ოთახი
9. გასახდელი
10. ქიბის ბაქანი

ტექნიკური მონაცემები

განაშენიანების ინტენსივობა

717.9 m²

დამკვეთი CLIENT	შ.პ.ს. „ფორმა“	
პროექტი PROJECT	არსებული შენობის რეკონსტრუქცია დამატება	
მისამართი ADDRESS	ხახანაშვილის ქ. №37	
თანამდებობა	გვარი	ხელმოწერა
პრ. ავტორი	ა. მიქუჯაძე	
	ი. სუპატაშვილი	
შემსრულა	ი. სუპატაშვილი	

ფიზიკური პირი ა. მიქუჯაძე
პ/ნ № 01019012603

არქიტექტურული ნაწილი

მასშტაბი SCALE	თარიღი DATE OF ISSUE	2014
1:200	ნახაზი	DRVG.
	გეგმა 3.95 ნიშნულზე /საპროექტო/	
სტადია STAGE	ფურც. PAGES	სულ ALL
პროექტი	ა -	ა -

სართულის გეგმა 7.55 ნიშნულზე /საპროექტო/

მ. 1 : 200

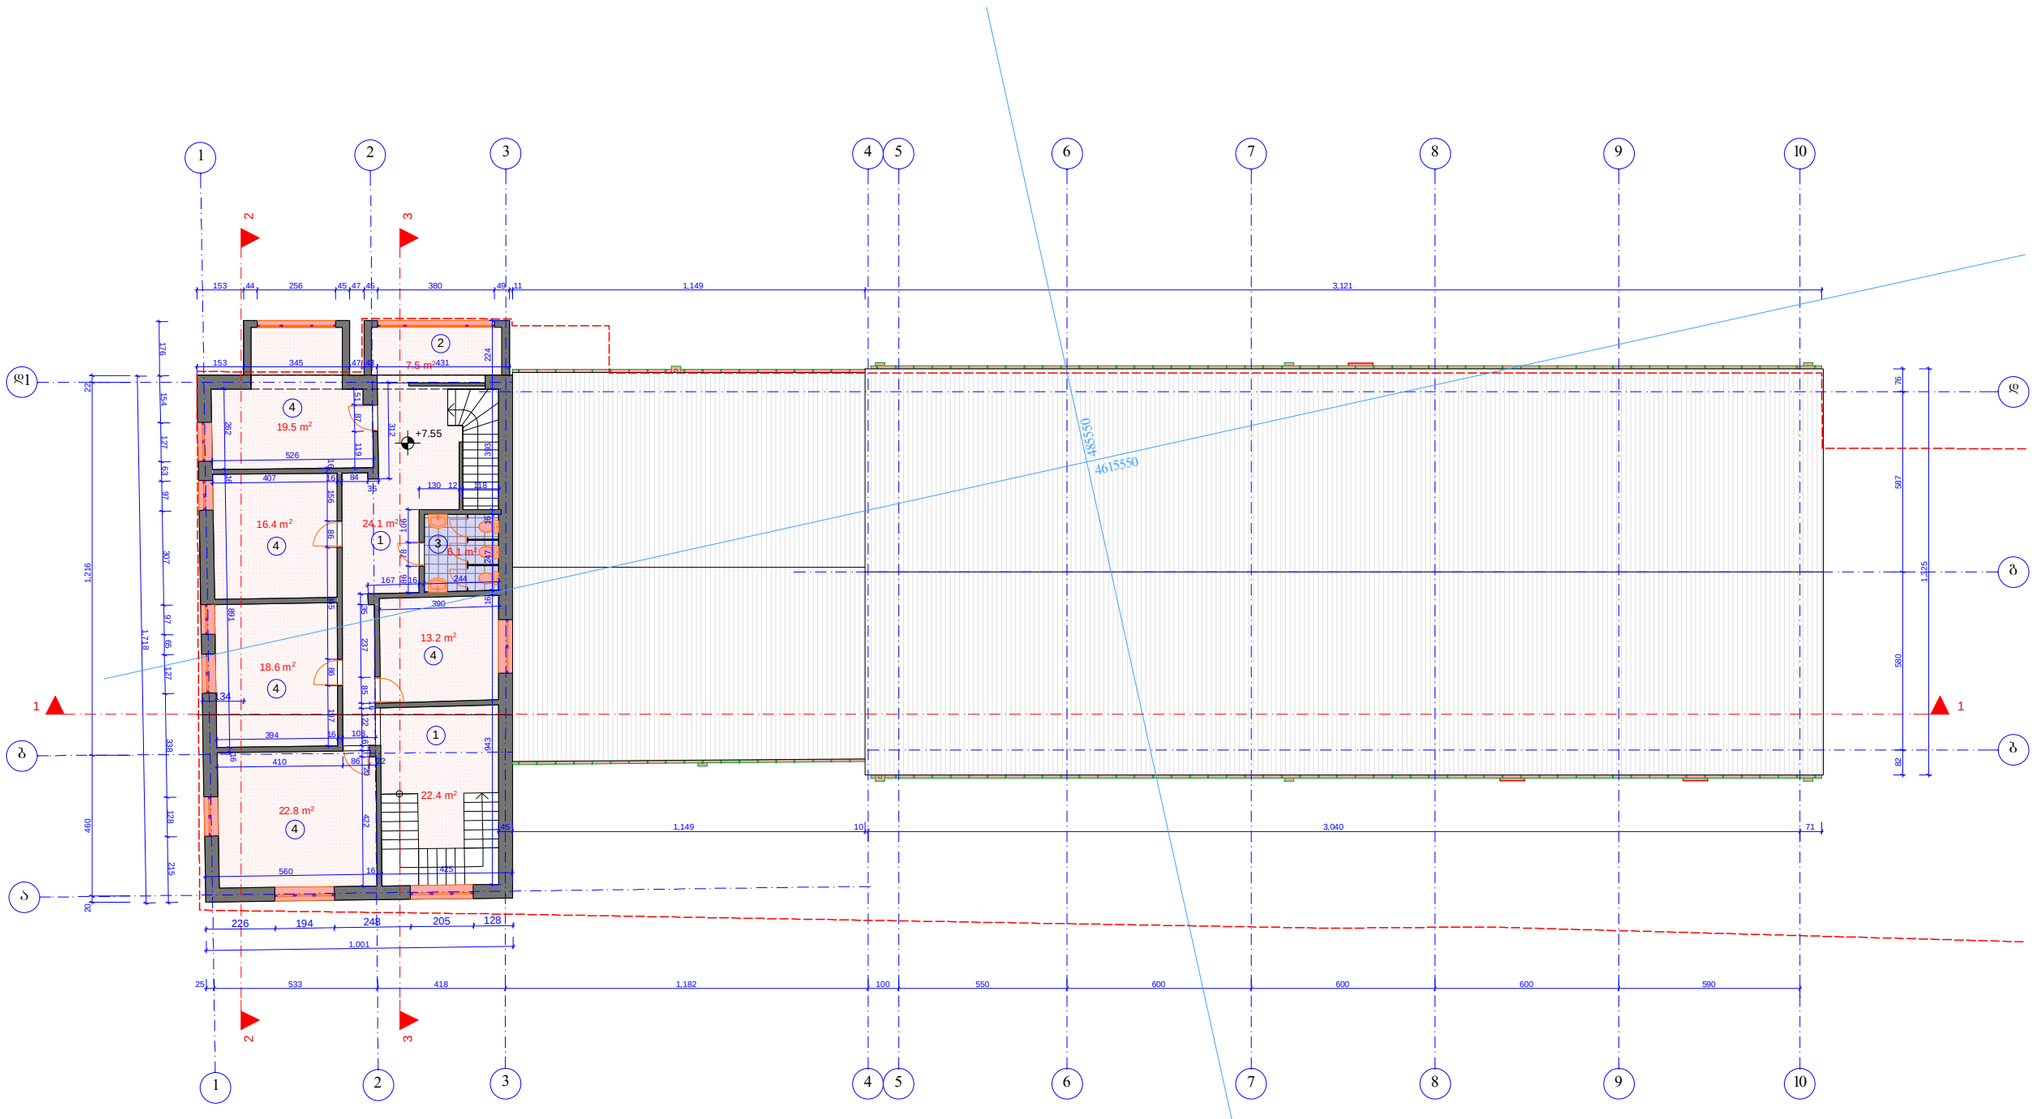

ფორმატი PAPER SIZE		პროექტის № PROJECT #
A - 3		

პირობითი ნიშნები

- ნითელი ხაზი
- ჭრილის ხაზი
- +7.55 არქიტექტურული ნიშნული
- პორექტირებული ადგილი
- 3 ექსპლიკაციის ნომერი

ექსპლიკაცია EXPLICATION

1. ჰოლი
2. მასახდელი
3. სანაყინძი
4. საცხოვრებელი ოთახი

ტექნიკური მონაცემები

განაშენიანების ინტენსივობა

188.4 m²

დამკვეთი CLIENT	შ.პ.ს. „ფორმა“
პროექტი PROJECT	არსებული შენობის რეკონსტრუქცია დაშენება
მისამართი ADDRESS	ხახანაშვილის ქ. №37

თანამდებობა	გვარი	ხელმოწერა
პრ. პტორი	ა. მიქუჯაძე	
	ი. სუპაშვილი	
შეასრულა	ი. სუპაშვილი	

ფიზიკური პირი ა. მიქუჯაძე
ს/კ № 01019012603

არქიტექტურული ნაწილი

მასშტაბი SCALE	თარიღი DATE OF ISSUE 2014
1:200	ნახაზი DRVG. გეგმა 7.55 ნიშნულზე /საპროექტო/

სტადია STAGE	ფურც. PAGES	სულ ALL
პროექტი	ა -	ა -

სახურავის გეგმა
/საპროექტო/
მ. 1 : 200

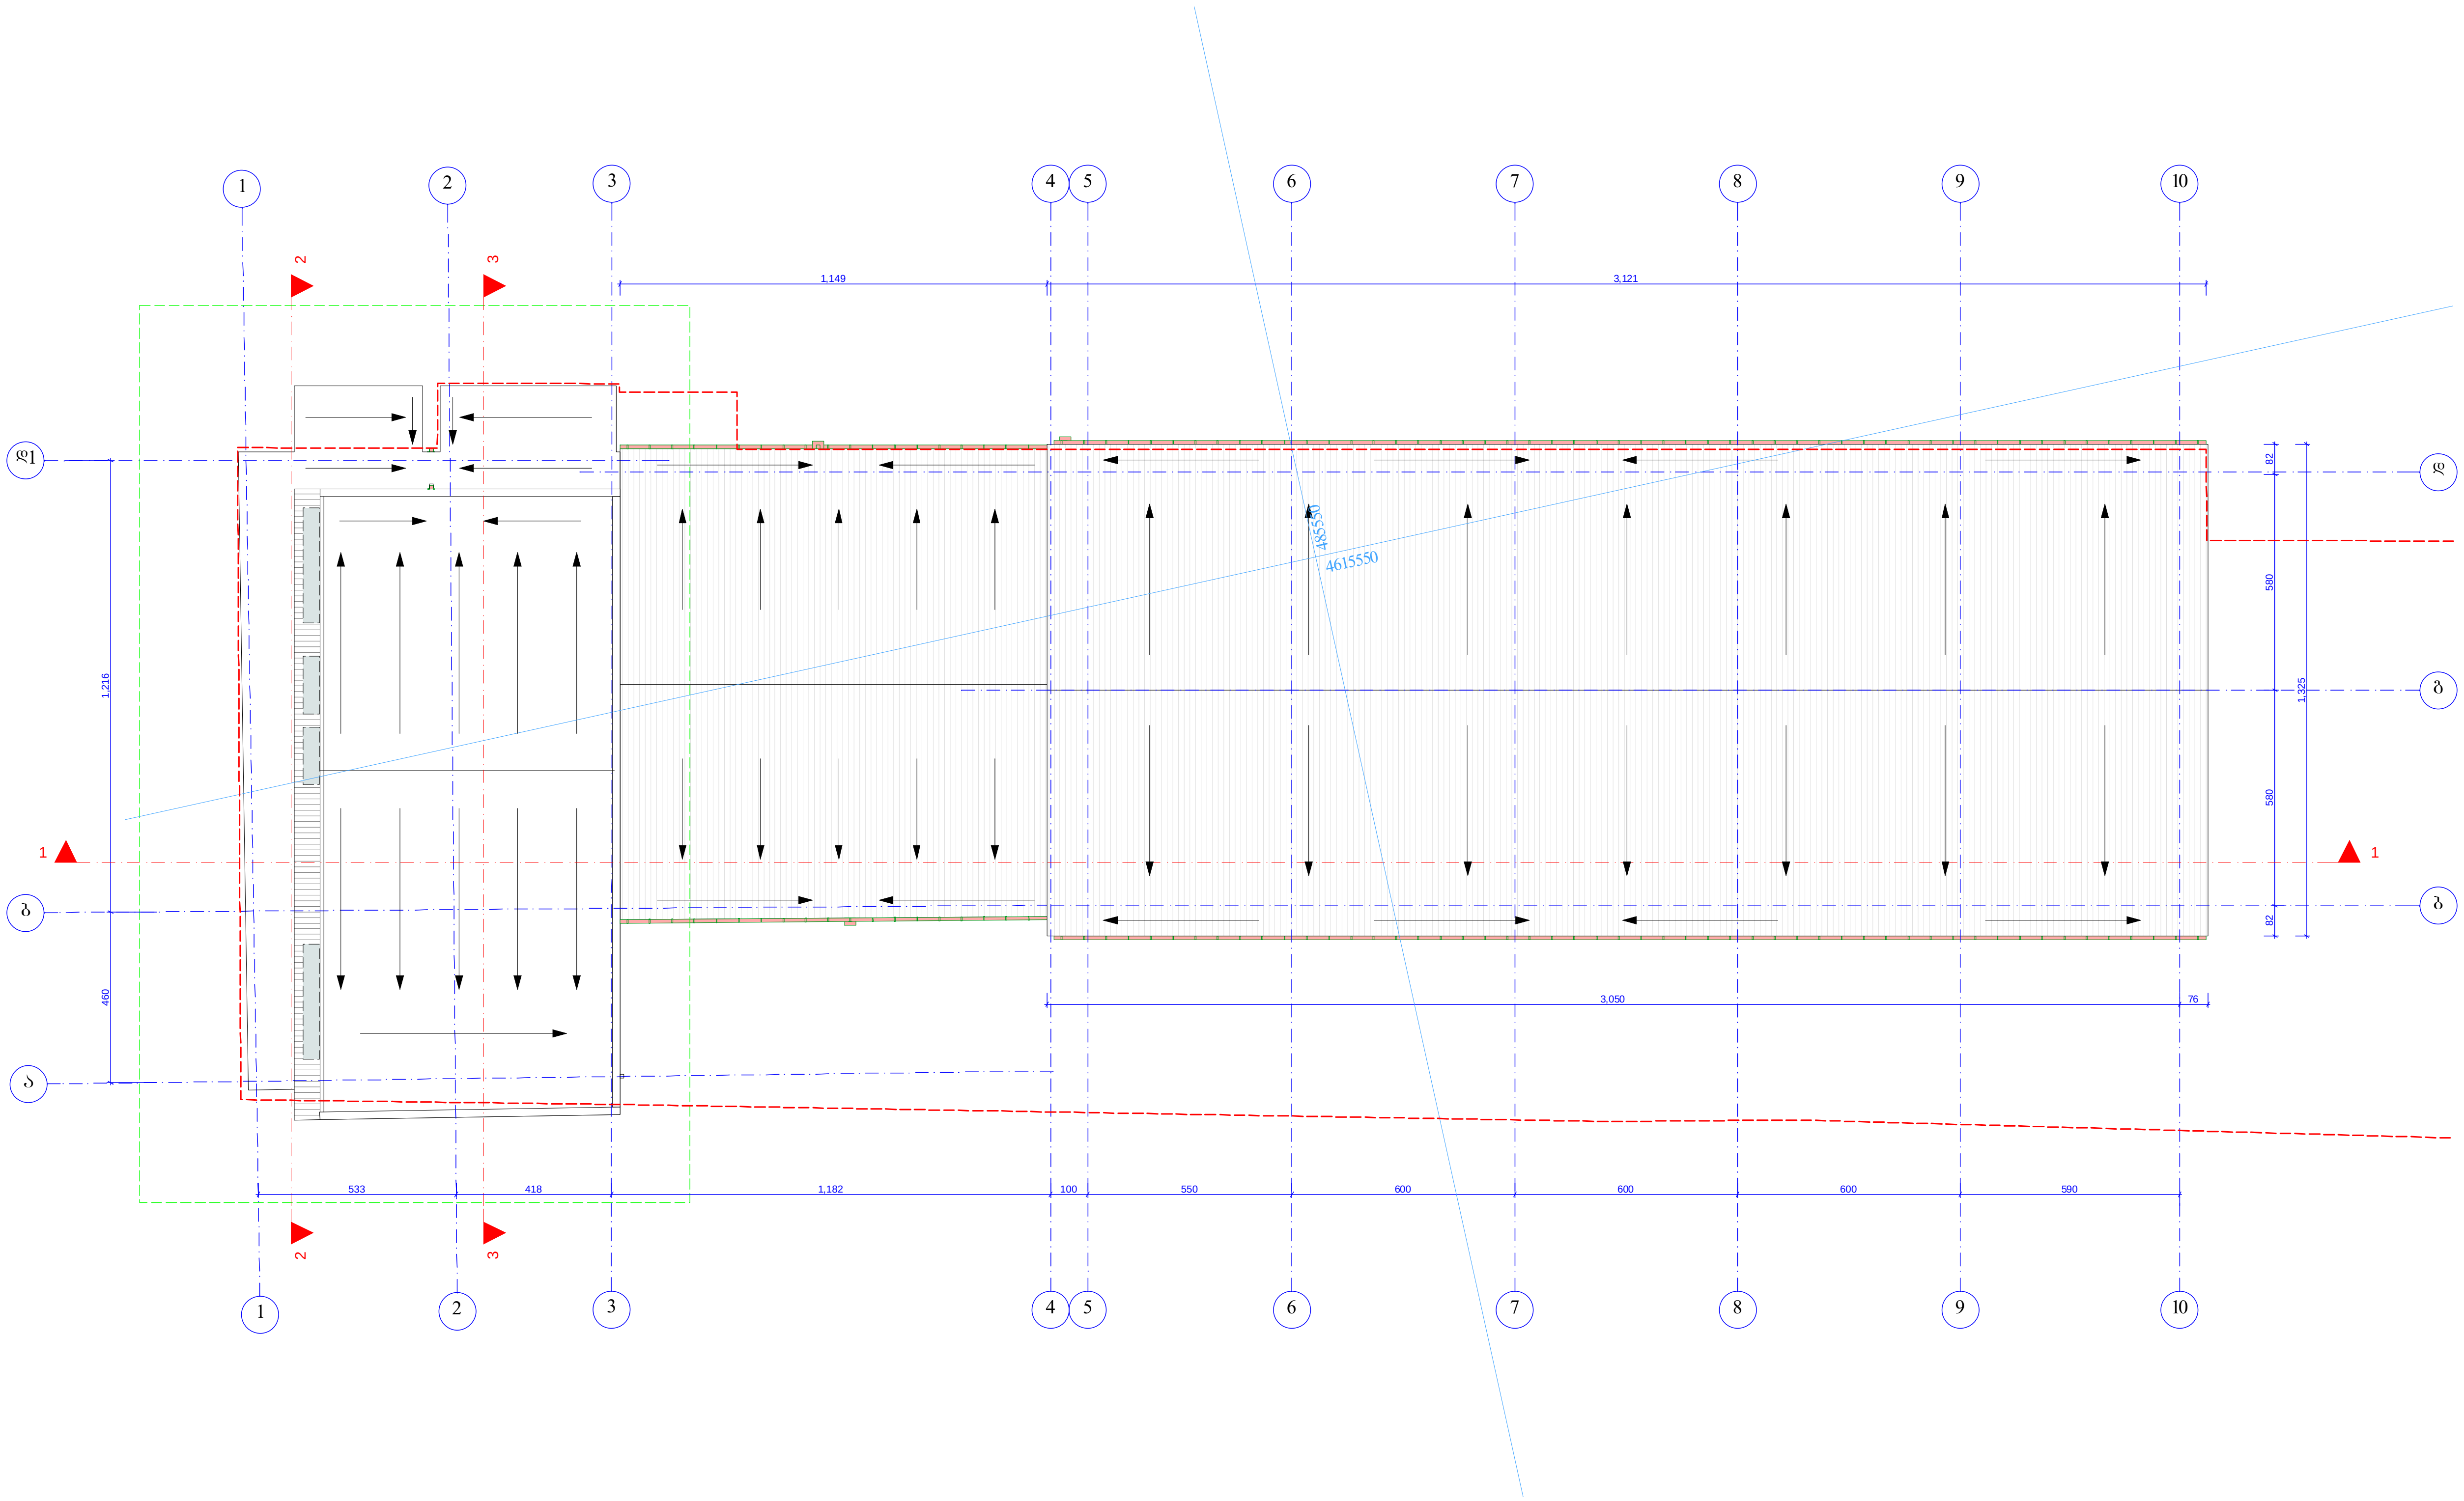

ფორმატი PAPER SIZE		პროექტის № PROJECT #
A - 3		

პირობითი ნიშნები

- წითელი ხაზი
- ჭრილის ხაზი
- კორექტირებული ადგილი

ექსპლიკაცია	EXPLICATION

ტექნიკური მონაცემები

დამკვეთი CLIENT	შ.პ.ს. „ფორმა"
პროექტი PROJECT	არსებული შენობის რეკონსტრუქცია დაშენება
მისამართი ADDRESS	ხახანაშვილის ქ. №37

თანამდებობა	გვარი	ხელმოწერა
პრ. ავტორი	ა. მიქუჩაძე	
	ი. სუჯაშვილი	
შეასრულა	ი. სუჯაშვილი	

ფიზიკური პირი ა. მიქუჩაძე
ს/კ № 01019012603

არქიტექტურული ნაწილი

მასშტაბი SCALE	თარიღი DATE OF ISSUE 2014	
1:200	ნახაზი DRVG. სახურავის გეგმა /საპროექტო/	
სტადია STAGE	ფურც. PAGES	სულ ALL
პროექტი	ა -	ა -