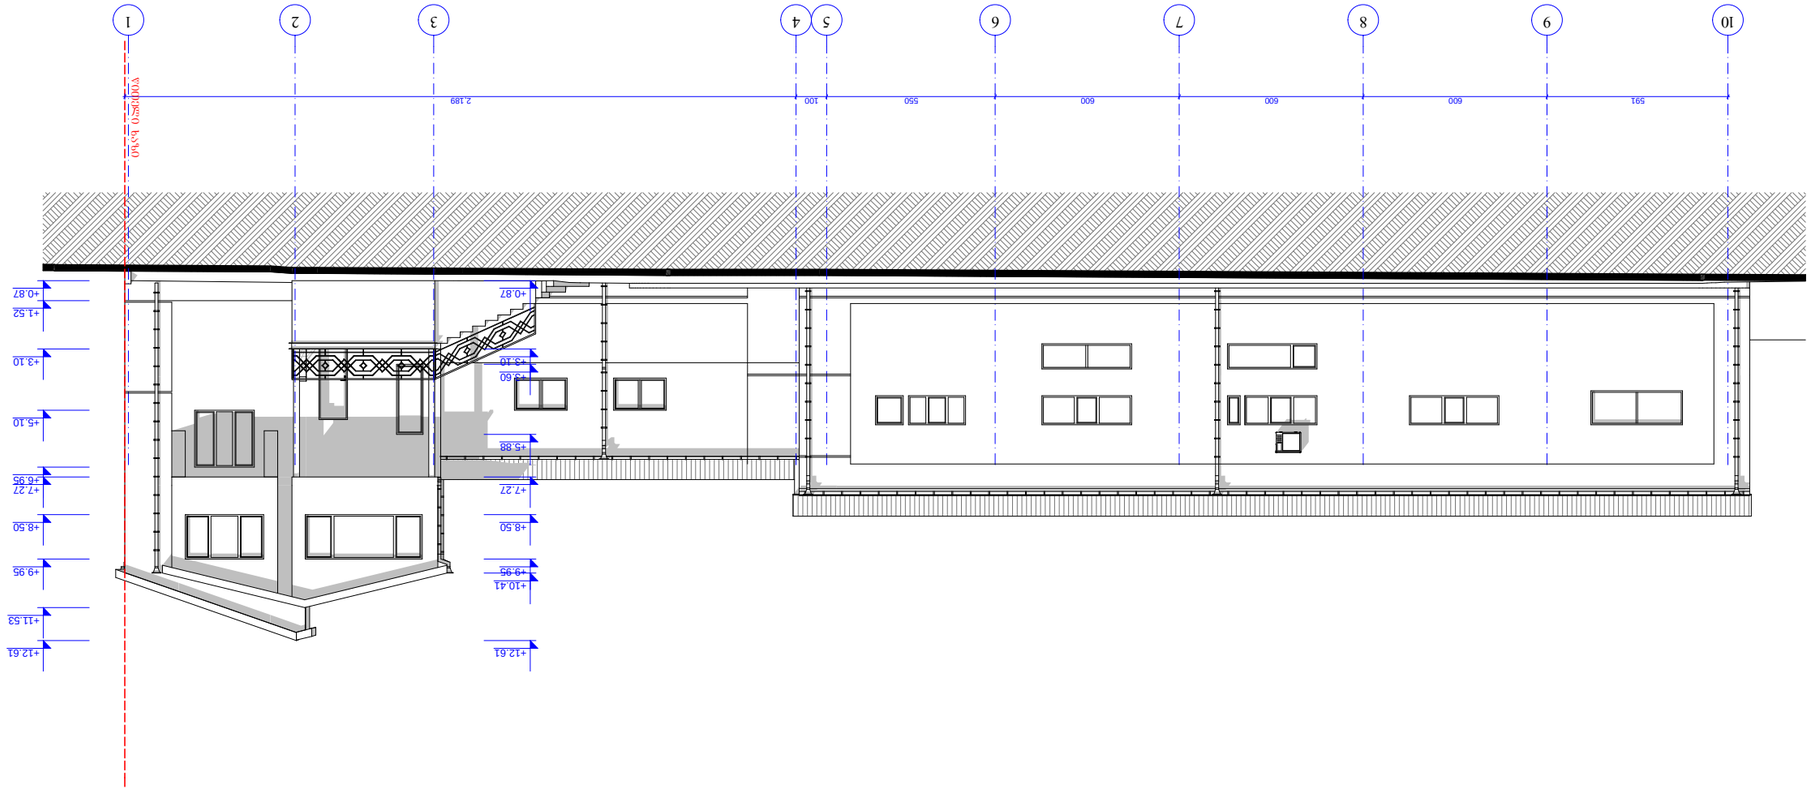













ფასადი 1 - 10 ღერძებში
/აზომვითი ნახაზი/
მ. 1 : 200

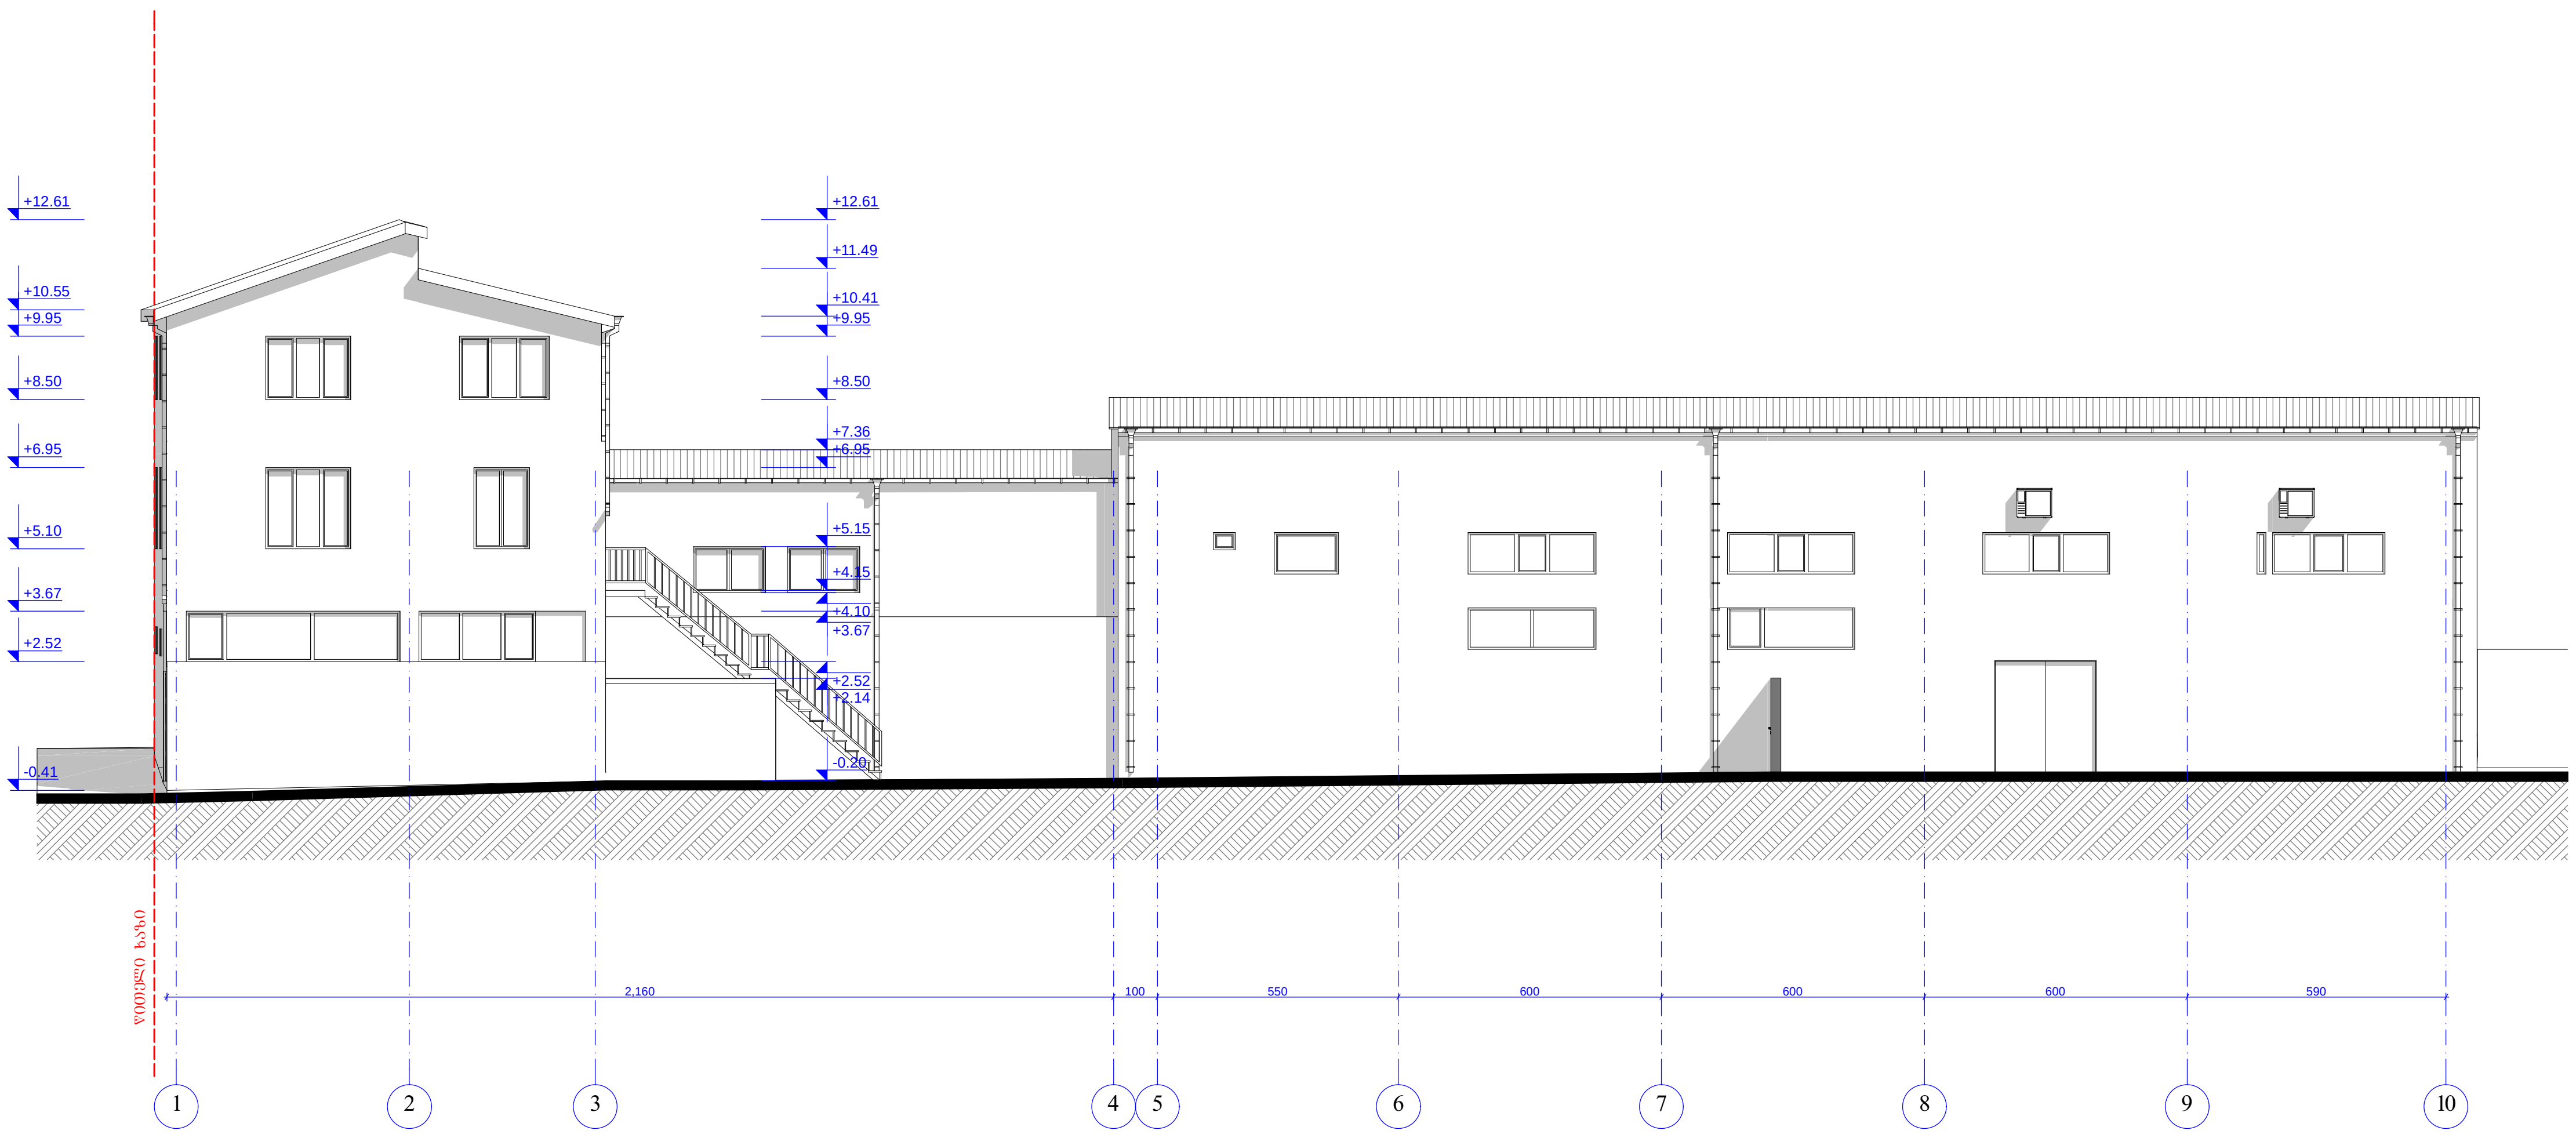

ფორმატი PAPER SIZE		პროექტის № PROJECT #
A - 3		

პირობითი ნიშნები

- წითელი ხაზი
- +0.00 არქიტექტურული ნიშნული

ექსპლიკაცია	EXPLICATION

ტექნიკური მონაცემები

დამკვეთი CLIENT	შ.პ.ს. „ფორმა"
პროექტი PROJECT	არსებული შენობის რეკონსტრუქცია დაშენება
მისამართი ADDRESS	ხახანაშვილის ქ. №37

თანამდებობა	გვარი	ხელმოწერა
პრ. ავტორი	ა. მიქუჩაძე	
	ი. სუჯაშვილი	
შეასრულა	ი. სუჯაშვილი	

ფიზიკური პირი ა. მიქუჩაძე
ს/კ № 01019012603

არქიტექტურული ნაწილი

მასშტაბი SCALE	თარიღი DATE OF ISSUE 2014	
1:200	ნახაზი DRVG. ფასადი 1 - 10 ღერძებში /არსებული/	
სტადია STAGE	ფურც. PAGES	სულ ALL
პროექტი	ა -	ა -

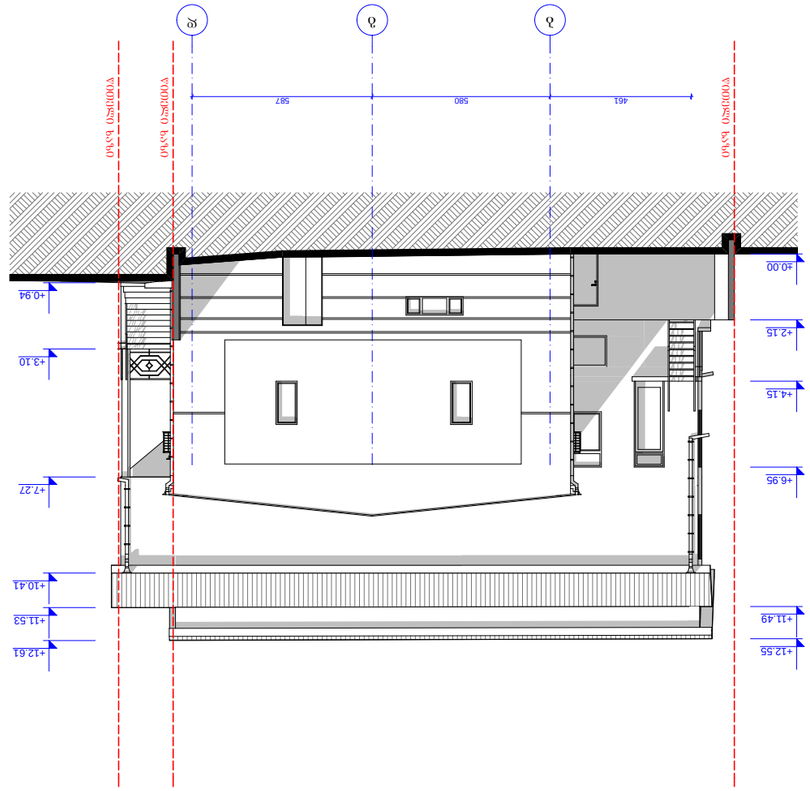

ფასადი ჯ - ა ტიპიური სართული/ სართულების ფრაგმენტი
მ. 1 : 200

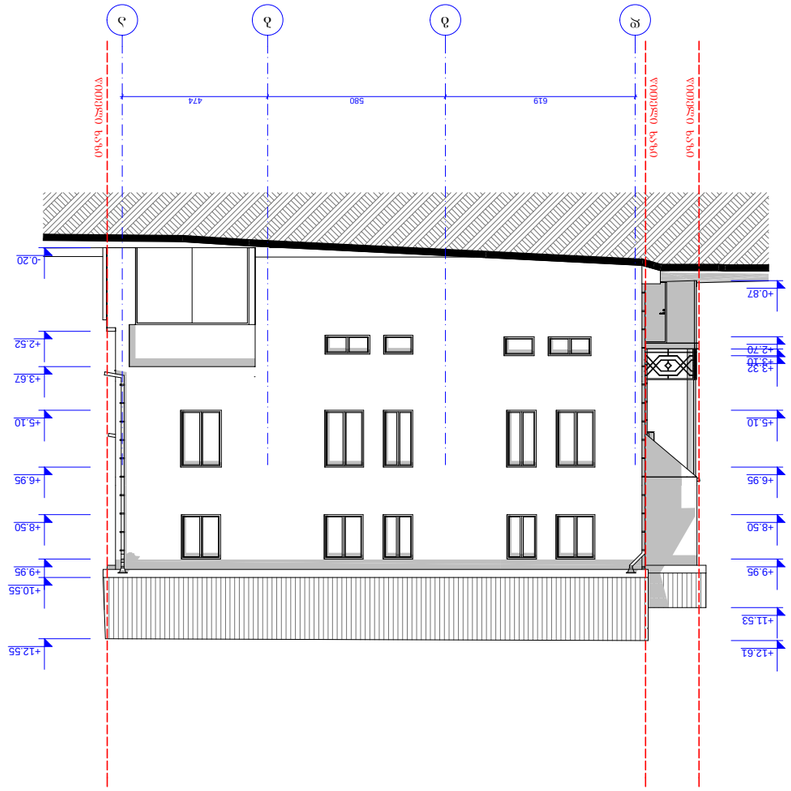

ფასადი ა - ჯ ტიპიური სართული/ სართულების ფრაგმენტი
მ. 1 : 200

ნახაზის ფორმატი PAPER SIZE	A - 3
პროექტის № PROJECT #	

ნახაზის დასახელება

ტიპიური სართულების ფრაგმენტი

ტიპიური სართულების ფრაგმენტი +0.00

EXPLICATION	ექსპლიკაცია

ნახაზის ავტორი/ავტორები




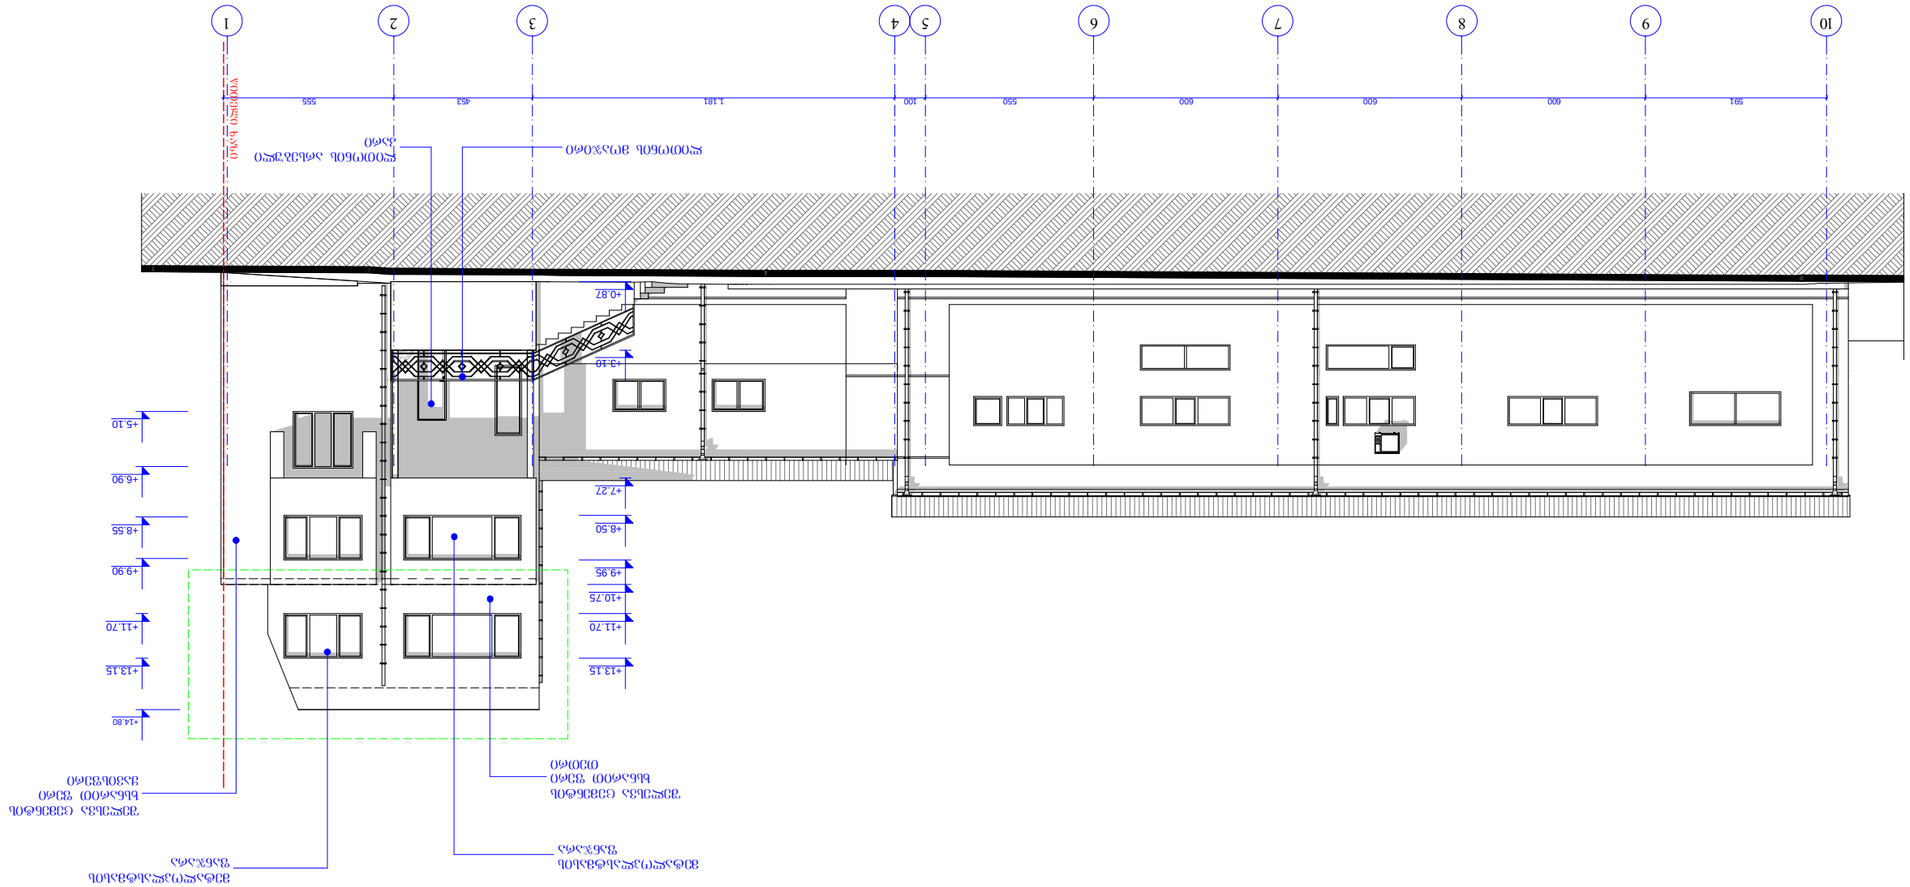

EXPLICATION	აღნიშვნები
ახალი სამშენებლო ობიექტის ფარგლები	
ნულოვანი ნიშნული	+0.00
ნაგებობის ნომერი	ნაგებობის ნომრის ნიშანი

PAPER SIZE	ფორმატი
A - 3	
PROJECT #	პროექტის N

ნაგებობის ნომრის ნიშანი	
ნაგებობის ნომერი	
CLIENT	დამკვეთი
შპს „ფორმა"	
PROJECT	პროექტის დასახელება

ნახაზის დასახელება	ფასადების 10 - 1 ღერძების/ფასადი
SCALE	მასშტაბი 1:200
DATE OF ISSUE	გამოშვების თარიღი 2014
DRWG.	ნახაზის N
STAGE	სტადია
PAGES	ფურც.
ALL	ჯამი
ფორმატი	3 -
	3 -

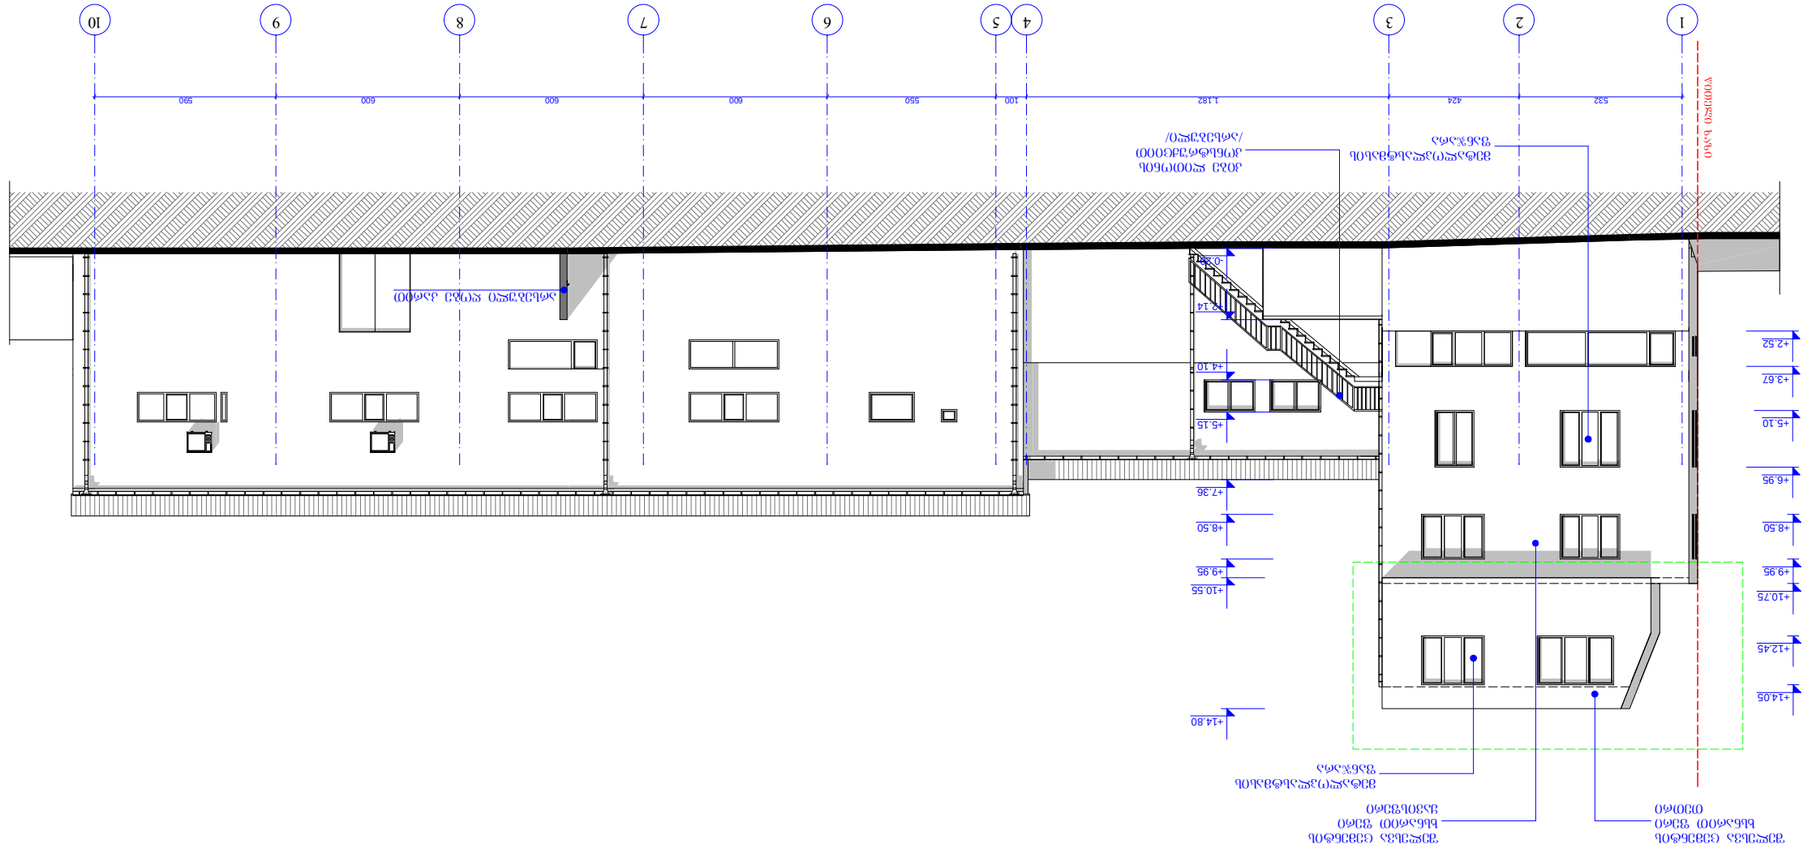










ფასადი ჩ - ჯ

1 : 200 /(მ)ზომები

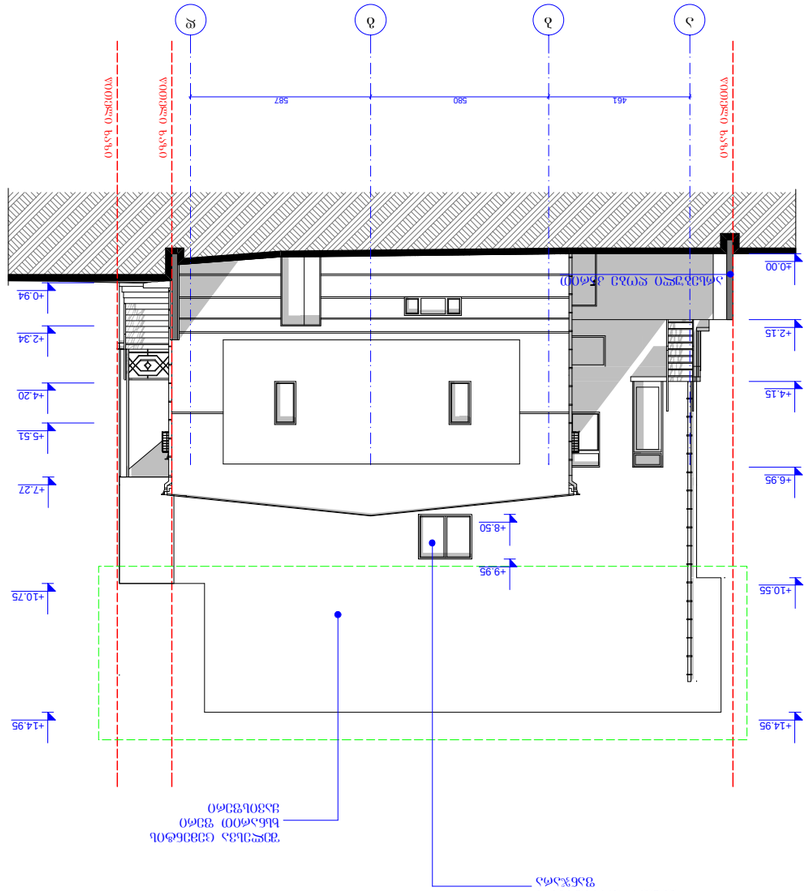

ფასადი ჯ - ჩ

1 : 200 /(მ)ზომები

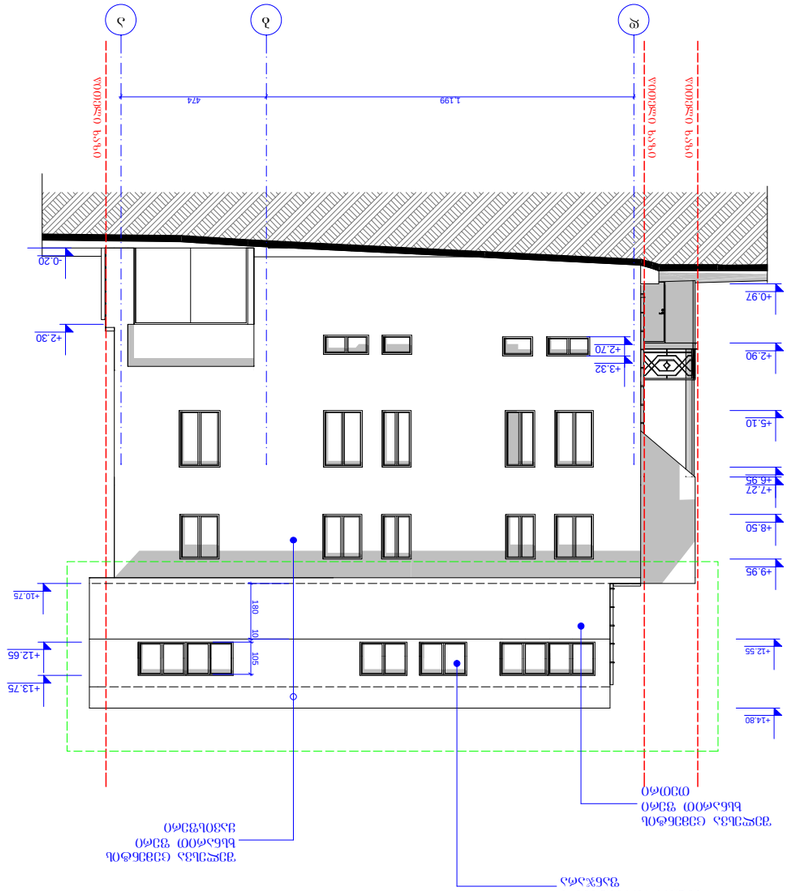



