
ბინა-პარკინგის დასავლეთ მხარეს ქ-ლი-ქირქვა
მ 1:500

N

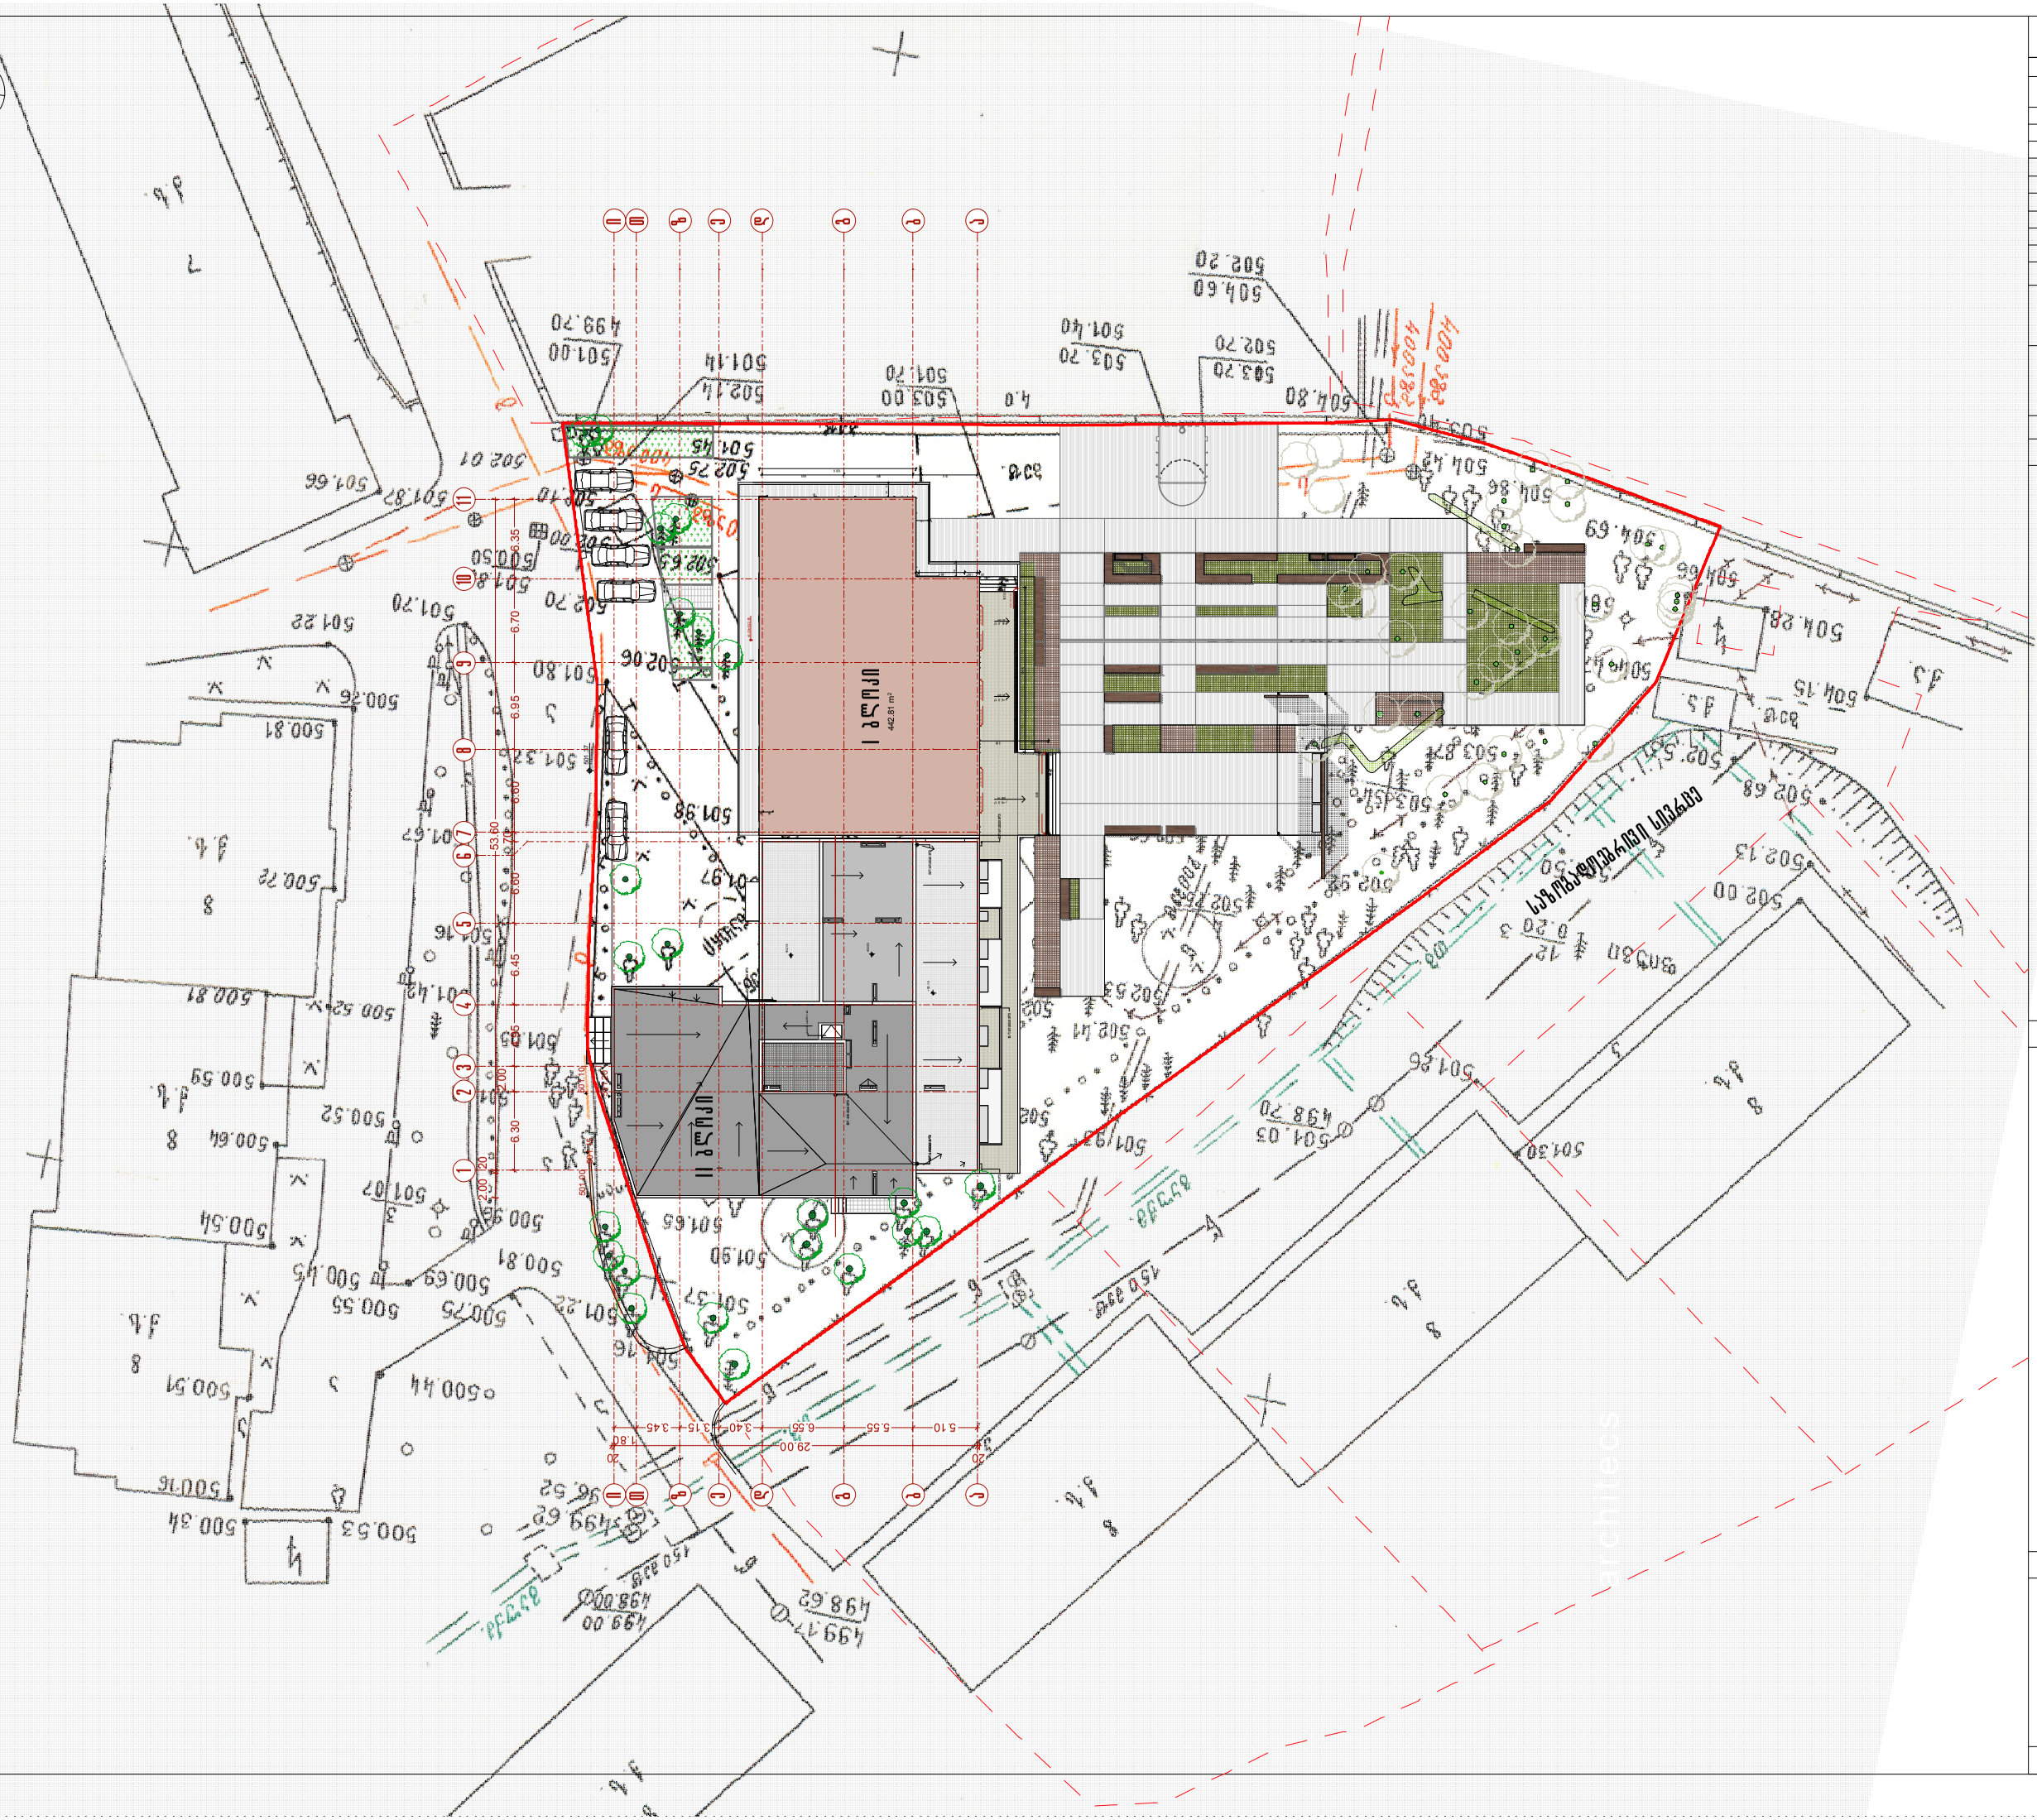

		დასახელება
მასშტაბი	ნახაზის ტიპი	
1:500		ბინა-პარკინგი
		ნახაზის №
		ფორმატი A3

შპს „არქიტექტორები ქ-ლი-ქირქვა“
ქ. თბილისი, ვაჟა-ფშაველას გამზ. №74, ტ. 2417 17

ნახაზის დასახელება

ბინა-პარკინგის დასავლეთ მხარეს ქ-ლი-ქირქვა

I სართული
II სართული

ნახაზის ტიპი

ნახაზის ნაწილი


