
1
2
3
4
5
6
7
630
200
495
645
660
70
460
330
360
435


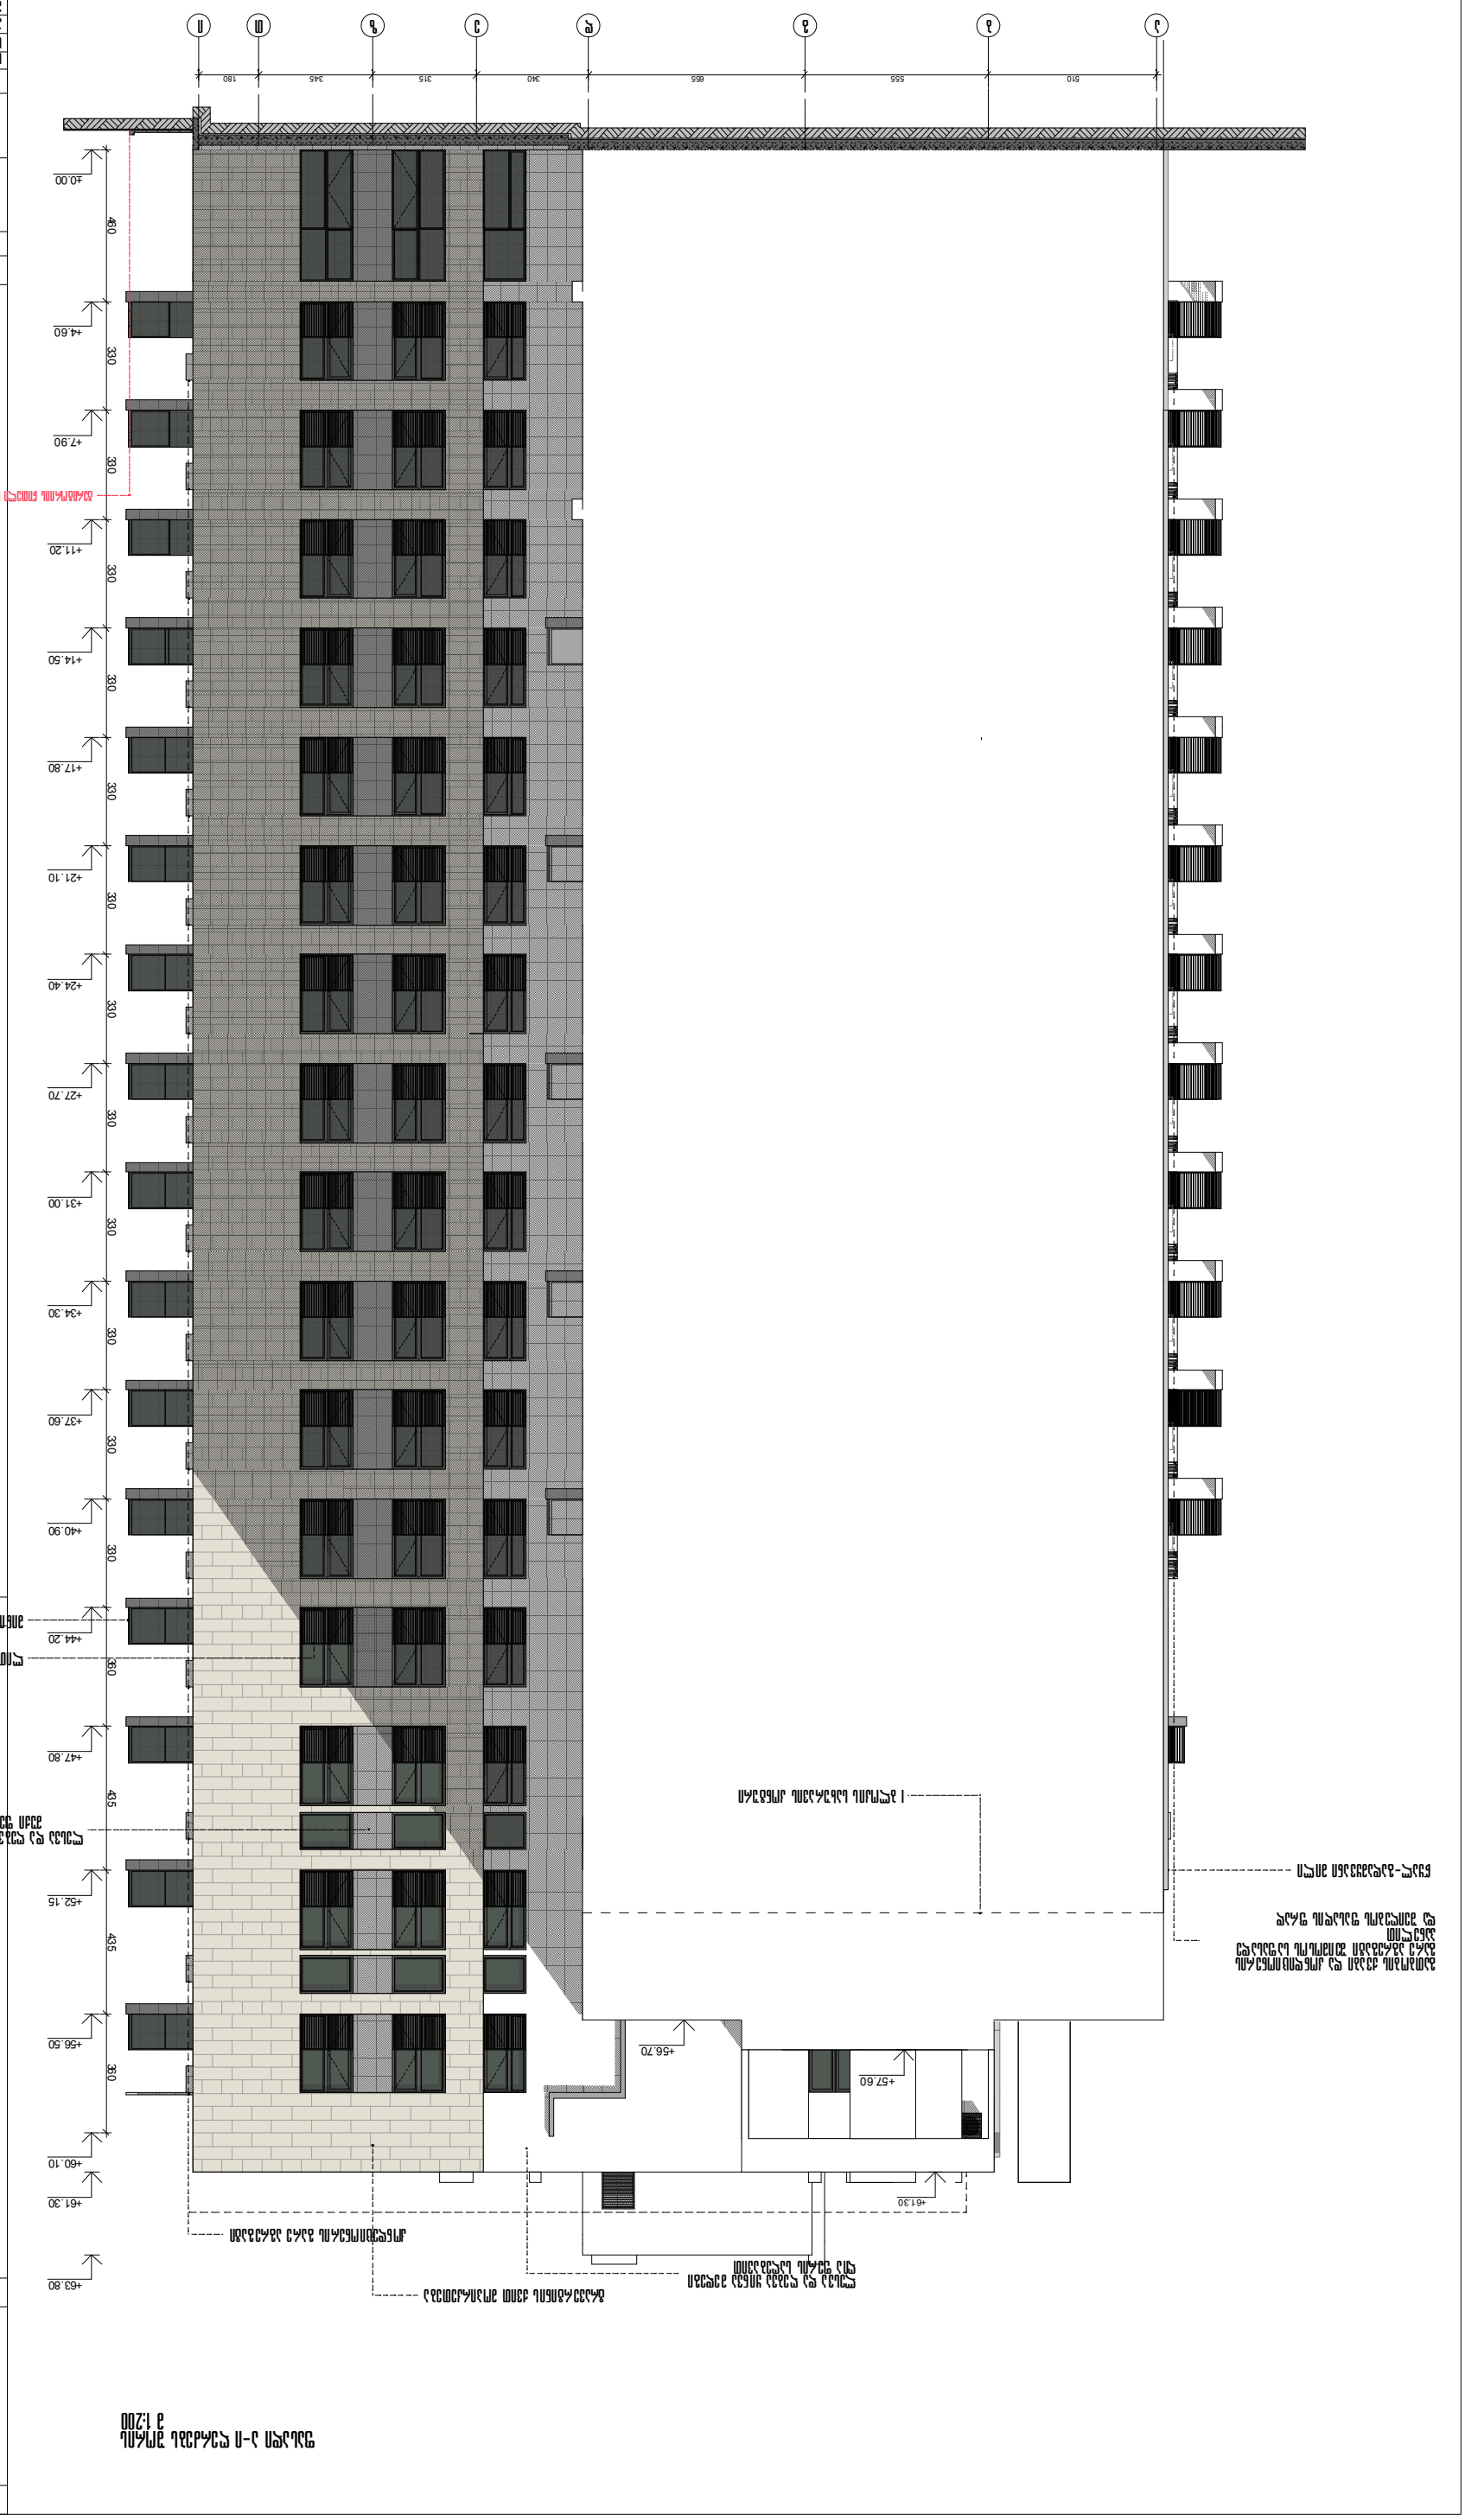
1
2
3
4
5
6
7
8
9
10
510
555
665
315
340
345
180
+0.00
+4.60
+7.90
+11.20
+14.50
+17.80
+21.10
+24.40
+27.70
+31.00
+34.30
+37.60
+40.90
+44.20
+47.80
+52.15
+56.50
+56.70
+57.60
+61.30
+63.80
460
330
435
360


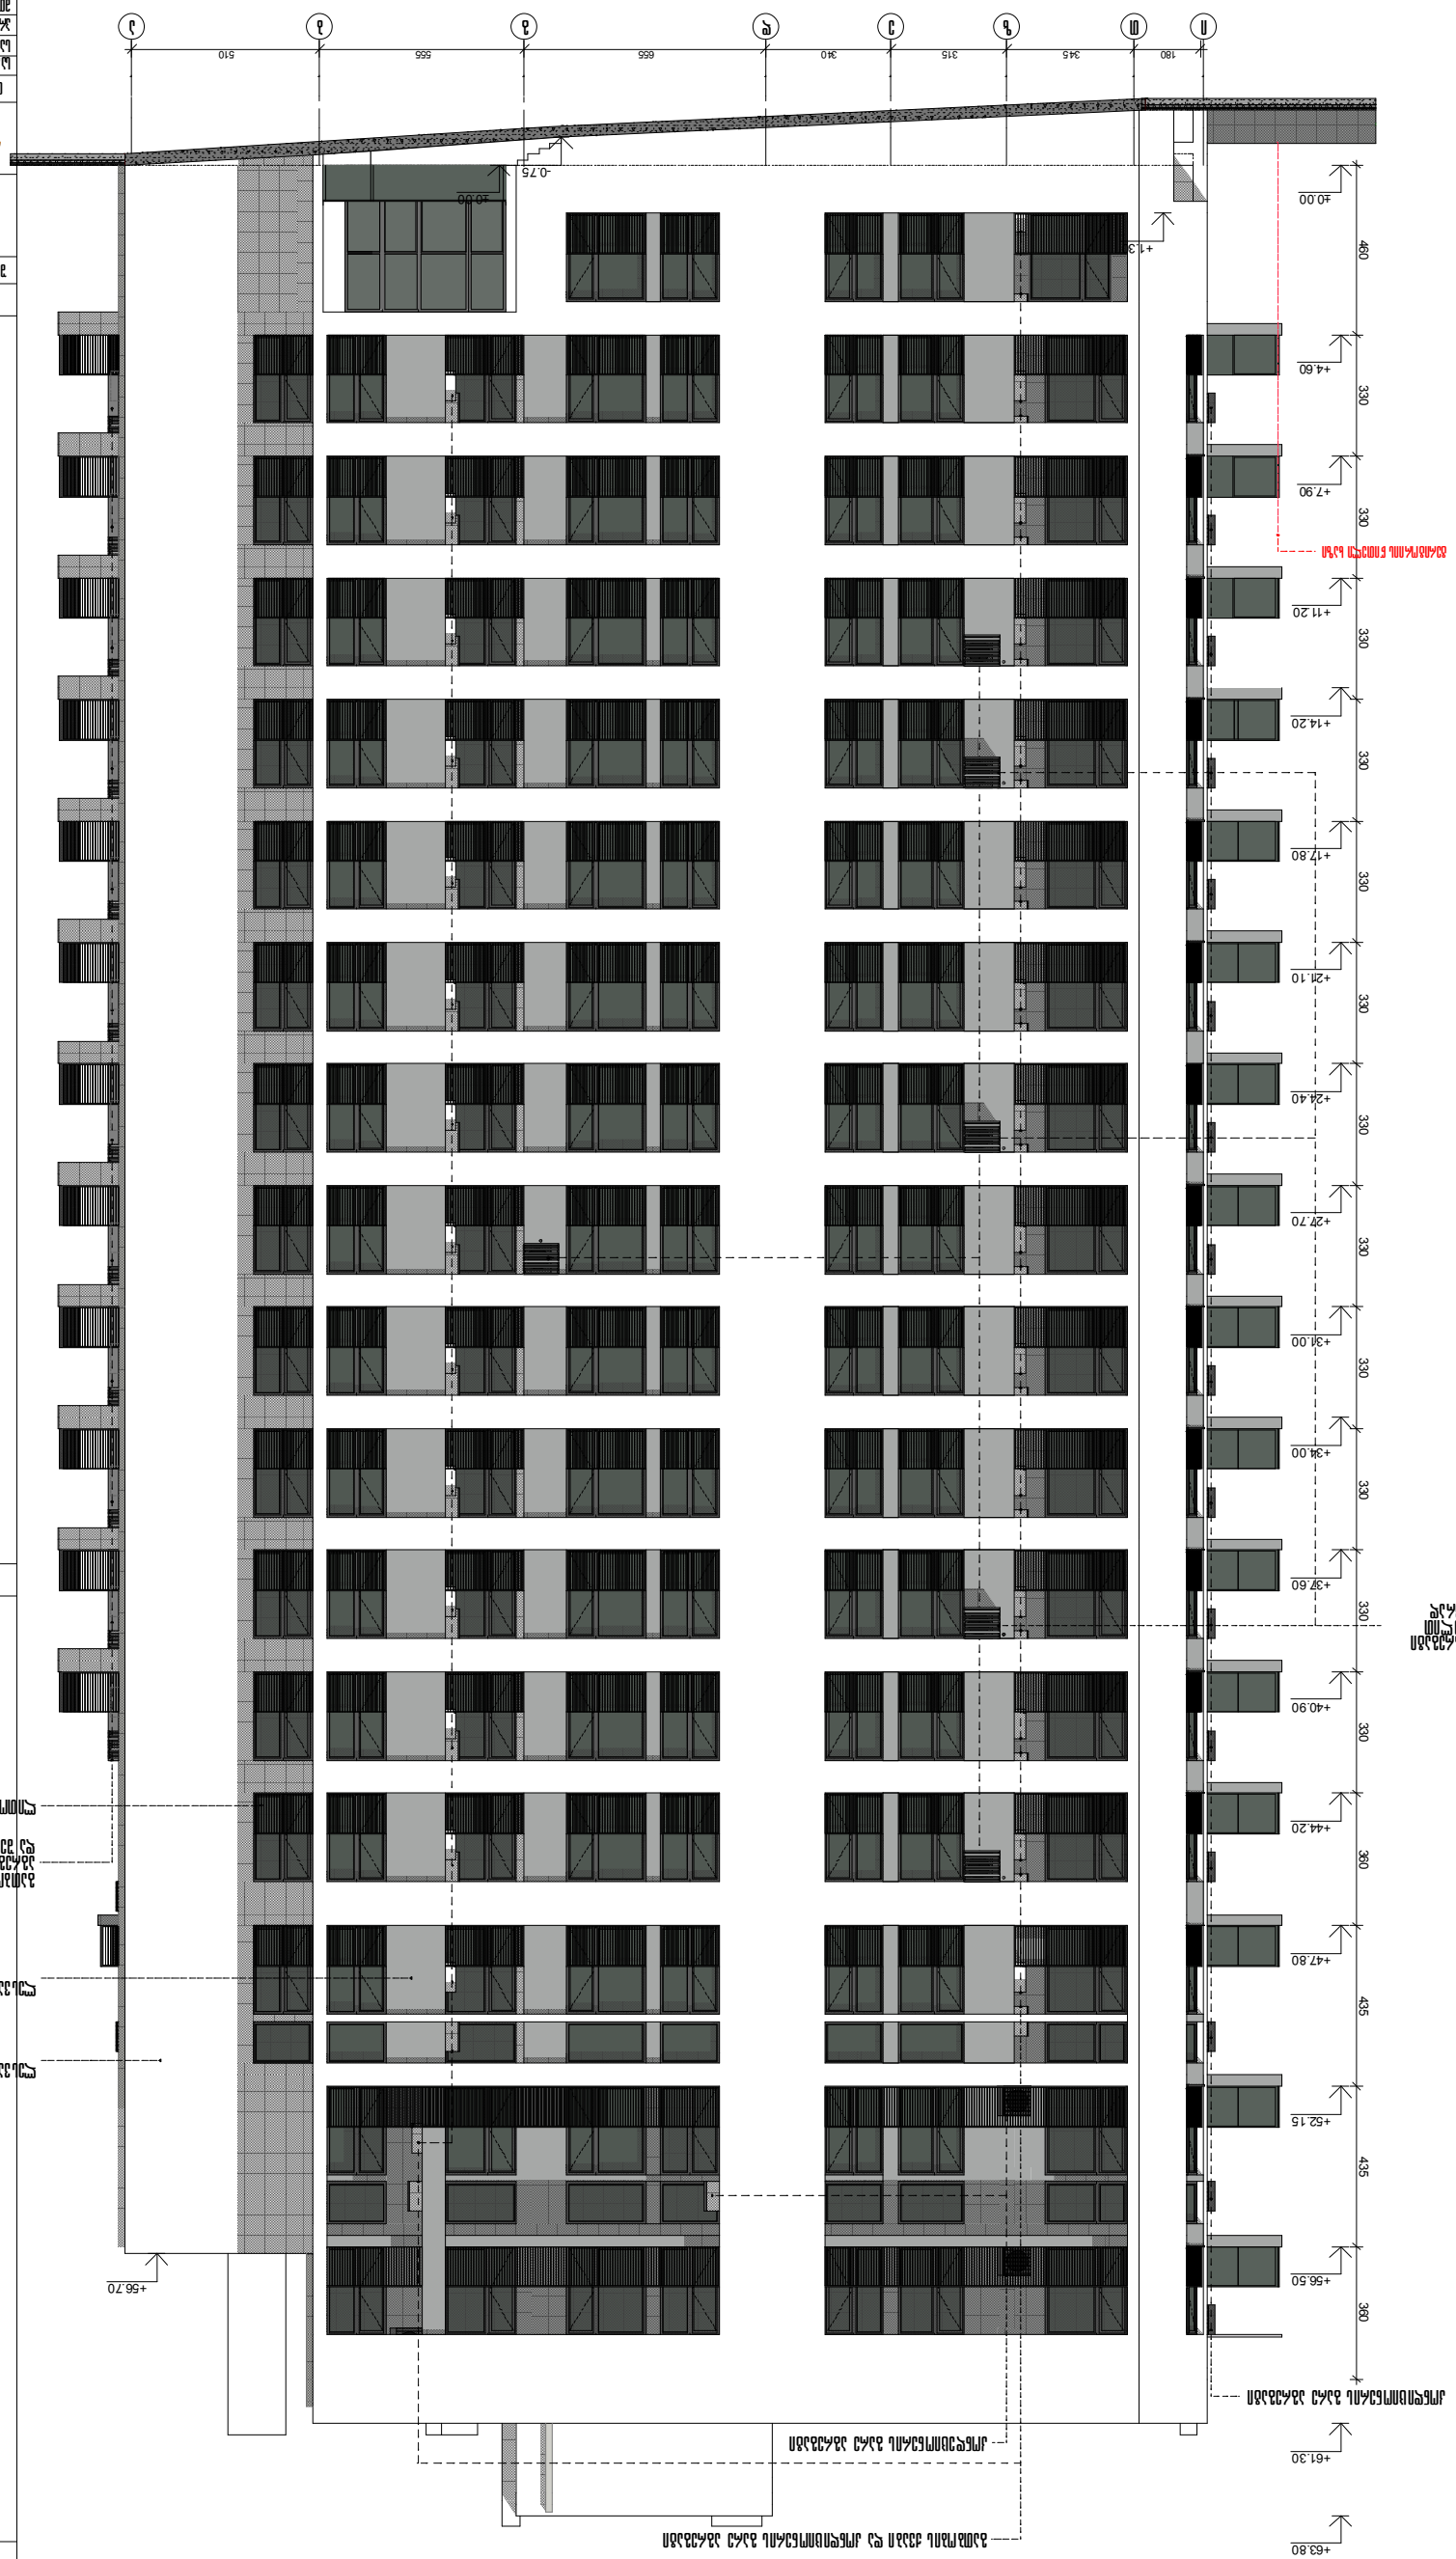
1
2
3
4
5
6
7
8
9
10
11
12
180
345
315
340
655
555
510
+0.00
-0.75
+1.30
+4.60
+7.90
+11.20
+14.20
+17.80
+21.10
+24.40
+27.70
+31.00
+34.00
+37.60
+40.90
+44.20
+47.80
+52.15
+56.50
+61.30
+63.80
460
330
330
330
330
330
330
330
330
330
360
435
435
360
